2017
26 АВГУСТА
№ 49
(10146)

Берёзовский РАБОЧИЙ

СПЕЦВЫПУСК

ДУМА БЕРЕЗОВСКОГО ГОРОДСКОГО ОКРУГА
Р Е Ш Е Н И Е
от 25.08.2017 №81

г. Березовский

О внесении изменений в решение Думы Березовского городского округа от 22.12.2016 №27 «Об утверждении бюджета Березовского городского округа на 2017 год и плановый период 2018 и 2019 годов»

На основании Бюджетного кодекса Российской Федерации, Федерального закона от 06.10.2003 № 131-ФЗ «Об общих принципах организации местного самоуправления в Российской Федерации», руководствуясь статьями 23, 62 Устава Березовского городского округа, Положением о бюджетном процессе в Березовском городском округе, утвержденным решением Думы Березовского городского округа от 26.12.2013 № 103, Дума Березовского городского округа

РЕШИЛА:

1. Внести в решение Думы Березовского округа от 22.12.2016 № 27 «Об утверждении бюджета Березовского городского округа на 2017 год и плановый период 2018 и 2019 годов» (в редакции от 26.01.2017 № 36, от 30.03.2017 № 53, от 29.06.2017 № 69) следующие изменения:

1.1. Подпункты 1.1, 1.2, 1.3 пункта 1 изложить в следующей редакции:

«1.1.Общий объем доходов бюджета:

1) 2 061 839,30170 тысяч рублей, в том числе объем межбюджетных трансфертов из других бюджетов бюджетной системы Российской Федерации– 1 146 875,55000 тысяч рублей, на 2017 год;

2) 1 955 158,60000 тысяч рублей, в том числе объем межбюджетных трансфертов из других бюджетов бюджетной системы Российской Федерации – 1 032 727,60000 тысяч рублей, на 2018 год;

3) 1 943 899,80000 тысяч рублей, в том числе объем межбюджетных трансфертов из других бюджетов бюджетной системы Российской Федерации – 999 583,80000 тысяч рублей, на 2019 год.

1.2.Общий объем расходов бюджета:

1) 2 334 848,95795 тысяч рублей на 2017 год;

2) 2 016 338,60000 тысяч рублей, в том числе общий объем условно утвержденных расходов – 24 591,00000 тысяч рублей, на 2018 год;

3) 2 005 245,80000 тысяч рублей, в том числе общий объем условно утвержденных расходов - 50 284,00000 тысяч рублей, на 2019 год.

1.3.Дефицит бюджета городского округа:

1) 273 009,65625 тысяч рублей на 2017 год, (39,9 % объема доходов бюджета Березовского городского округа без учета утвержденного объема безвозмездных поступлений и поступлений налоговых доходов по дополнительным нормативам отчислений) или 62 109,00000 тысяч рублей (9,1 % объема доходов бюджета Березовского городского округа без учета утвержденного объема безвозмездных поступлений и поступлений налоговых доходов по дополнительным нормативам отчислений) без учета утвержденных в составе источников финансирования дефицита бюджета Березовского городского округа остатков средств на счетах по учету средств бюджета Березовского городского округа в сумме 210 900,65625 тысяч рублей;

2) 61 180,00000 тысяч рублей на 2018 год, или 9,2 % объема доходов бюджета Березовского городского округа (без учета утвержденного объема безвозмездных поступлений и поступлений налоговых доходов по дополнительным нормативам отчислений);

3) 61 346,00000 тысяч рублей на 2019 год, или 9,0 % объема доходов бюджета Березовского городского округа (без учета утвержденного объема безвозмездных поступлений и поступлений налоговых доходов по дополнительным нормативам отчислений).».

1.2. Подпункты 3.2, 3.3, 3.4, 3.5 пункта 3 изложить в следующей редакции:

«3.2. Общий объем бюджетных ассигнований, направляемых из бюджета Березовского городского округа на исполнение публичных нормативных обязательств Березовского городского округа:

1) 193 265,54040 тысяч рублей на 2017 год;

2) 189 719,61040 тысяч рублей на 2018 год;

3) 179 149,81040 тысяч рублей на 2019 год.

3.3.Предельный объем муниципального долга Березовского городского округа:

1) 106 559,71264 тысяч рублей на 2017 год;

2) 54 973,86798 тысяч рублей на 2018 год;

3) 49 978,22326 тысяч рублей на 2019 год.

3.4. Верхний предел муниципального внутреннего долга Березовского городского округа:

1) по состоянию на 1 января 2018 года – 29 973,86798 тысяч рублей, в том числе верхний предел долга по муниципальным гарантиям Березовского городского округа – 0,0 тысяч рублей;

2) по состоянию на 1 января 2019 года – 24 978,22332 тысяч рублей, в том числе верхний предел долга по муниципальным гарантиям Березовского городского округа – 0,0 тысяч рублей;

3) по состоянию на 1 января 2020 года – 19 982,57865 тысяч рублей, в том числе верхний предел долга по муниципальным гарантиям Березовского городского округа – 0,0 тысяч рублей.

3.5. Объем расходов местного бюджета на обслуживание муниципального долга Березовского городского округа:

1) 327,00000 тысяч рублей на 2017 год;

2) 100,00000 тысяч рублей на 2018 год;

3) 100,00000 тысяч рублей на 2019 год.».

1.3. Приложения 1, 4, 6, 8, 10, 13 утвердить в редакции приложений 1 - 6 к настоящему решению (прилагаются).

2. Опубликовать настоящее решение в газете «Березовский рабочий» и разместить на официальном сайте Думы Березовского городского округа (дума-берёзовский.рф).

3. Контроль за исполнением настоящего решения возложить на постоянную комиссию по экономике и бюджету (Артемьева Т.Б.).

Глава Березовского городского округа Е.Р.ПИСЦОВ
Председатель Думы Березовского городского округа Е.С.ГОВОРУХА

Приложение 1
к решению Думы Березовского городского округа
от 25.08.2017 № 81

СВОД
ДОХОДОВ БЮДЖЕТА БЕРЕЗОВСКОГО ГОРОДСКОГО ОКРУГА НА 2017 год

Номер строки	Код бюджетной классификации							Наименование группы, подгруппы, статьи, подстатьи и элемента доходов	Утверждено на 2017 год в тысячах рублей	Изменения, в тысячах рублей	Утверждено с изменениями на 2017 год в тысячах рублей
1	000	8	50	00000	00	0000	000	ИТОГО ДОХОДОВ	949 660,32106	0,00000	949 660,32106
2	000	1	00	00000	00	0000	000	НАЛОГОВЫЕ И НЕНАЛОГОВЫЕ ДОХОДЫ	949 660,32106	0,00000	949 660,32106
3	000	1	01	00000	00	0000	000	НАЛОГИ НА ПРИБЫЛЬ, ДОХОДЫ	437 528,00000	0,00000	437 528,00000
4	000	1	01	02000	01	0000	110	Налог на доходы физических лиц	437 528,00000	0,00000	437 528,00000
5	182	1	01	02010	01	0000	110	Налог на доходы физических лиц с доходов, источником которых является налоговый агент, за исключением доходов, в отношении которых исчисление и уплата налога осуществляются в соответствии со статьями 227, 227[1] и 228 Налогового кодекса Российской Федерации	423 291,00000	0,00000	423 291,00000
6	182	1	01	02020	01	0000	110	Налог на доходы физических лиц с доходов, полученных от осуществления деятельности физическими лицами, зарегистрированными в качестве индивидуальных предпринимателей, нотариусов, занимающихся частной практикой, адвокатов, учредивших адвокатские кабинеты, и других лиц, занимающихся частной практикой в соответствии со статьей 227 Налогового кодекса Российской Федерации	1 068,00000	0,00000	1 068,00000
7	182	1	01	02030	01	0000	110	Налог на доходы физических лиц с доходов, полученных физическими лицами в соответствии со статьей 228 Налогового кодекса Российской Федерации	2 889,00000	0,00000	2 889,00000
8	182	1	01	02040	01	0000	110	Налог на доходы физических лиц в виде фиксированных авансовых платежей с доходов, полученных физическими лицами, являющимися иностранными гражданами, осуществляющими трудовую деятельность по найму у физических лиц на основании патента в соответствии со статьей 227[1] Налогового кодекса Российской Федерации	10 280,00000	0,00000	10 280,00000
9	000	1	03	00000	00	0000	000	НАЛОГИ НА ТОВАРЫ (РАБОТЫ, УСЛУГИ), РЕАЛИЗУЕМЫЕ НА ТЕРРИТОРИИ РОССИЙСКОЙ ФЕДЕРАЦИИ	13 678,00000	0,00000	13 678,00000
10	000	1	03	02000	01	0000	110	Акцизы по подакцизным товарам (продукции), производимым на территории Российской Федерации	13 678,00000	0,00000	13 678,00000
11	100	1	03	02230	01	0000	110	Доходы от уплаты акцизов на дизельное топливо, подлежащие распределению между бюджетами субъектов Российской Федерации и местными бюджетами с учетом установленных дифференцированных нормативов отчислений в местные бюджеты	4 638,00000	0,00000	4 638,00000
12	100	1	03	02240	01	0000	110	Доходы от уплаты акцизов на моторные масла для дизельных и (или) карбюраторных (инжекторных) двигателей, подлежащие распределению между бюджетами субъектов Российской Федерации и местными бюджетами с учетом установленных дифференцированных нормативов отчислений в местные бюджеты	73,00000	0,00000	73,00000
13	100	1	03	02250	01	0000	110	Доходы от уплаты акцизов на автомобильный бензин, подлежащие распределению между бюджетами субъектов Российской Федерации и местными бюджетами с учетом установленных дифференцированных нормативов отчислений в местные бюджеты	9 630,00000	0,00000	9 630,00000
14	100	1	03	02260	01	0000	110	Доходы от уплаты акцизов на прямогонный бензин, подлежащие распределению между бюджетами субъектов Российской Федерации и местными бюджетами с учетом установленных дифференцированных нормативов отчислений в местные бюджеты	-663,00000	0,00000	-663,00000
15	000	1	05	00000	00	0000	000	НАЛОГИ НА СОВОКУПНЫЙ ДОХОД	69 627,00000	0,00000	69 627,00000
16	000	1	05	01000	00	0000	110	Налог, взимаемый в связи с применением упрощенной системы налогообложения	25 739,00000	0,00000	25 739,00000
17	182	1	05	01011	01	0000	110	Налог, взимаемый с налогоплательщиков, выбравших в качестве объекта налогообложения доходы	14 239,00000	0,00000	14 239,00000
18	182	1	05	01021	01	0000	110	Налог, взимаемый с налогоплательщиков, выбравших в качестве объекта налогообложения доходы, уменьшенные на величину расходов	8 900,00000	0,00000	8 900,00000
19	182	1	05	01050	01	0000	110	Минимальный налог, зачисляемый в бюджеты субъектов Российской Федерации	2 600,00000	0,00000	2 600,00000
20	000	1	05	02000	02	0000	110	Единый налог на вмененный доход для отдельных видов деятельности	40 288,00000	0,00000	40 288,00000
21	182	1	05	02010	02	0000	110	Единый налог на вмененный доход для отдельных видов деятельности	40 288,00000	0,00000	40 288,00000
22	000	1	05	03000	01	0000	110	Единый сельскохозяйственный налог	1,00000	0,00000	1,00000
23	182	1	05	03010	01	0000	110	Единый сельскохозяйственный налог	1,00000	0,00000	1,00000
24	000	1	05	04000	02	0000	110	Налог, взимаемый в связи с применением патентной системы налогообложения	3 599,00000	0,00000	3 599,00000
25	182	1	05	04010	02	0000	110	Налог, взимаемый в связи с применением патентной системы налогообложения, зачисляемый в бюджеты городских округов	3 599,00000	0,00000	3 599,00000
26	000	1	06	00000	00	0000	000	НАЛОГИ НА ИМУЩЕСТВО	187 387,00000	0,00000	187 387,00000
27	000	1	06	01000	00	0000	110	Налог на имущество физических лиц	36 305,00000	0,00000	36 305,00000
28	182	1	06	01020	04	0000	110	Налог на имущество физических лиц, взимаемый по ставкам, применяемым к объектам налогообложения, расположенным в границах городских округов	36 305,00000	0,00000	36 305,00000
29	000	1	06	06000	00	0000	110	Земельный налог	151 082,00000	0,00000	151 082,00000
30	182	1	06	06032	04	0000	110	Земельный налог с организаций, обладающих земельным участком, расположенным в границах городских округов	110 976,00000	0,00000	110 976,00000

31	182	1	06	06042	04	0000	110	Земельный налог с физических лиц, обладающих земельным участком, расположенным в границах городских округов	40 106,00000	0,00000	40 106,00000
32	000	1	08	00000	00	0000	000	ГОСУДАРСТВЕННАЯ ПОШЛИНА	8 170,00000	0,00000	8 170,00000
33	000	1	08	03000	01	0000	110	Государственная пошлина по делам, рассматриваемым в судах общей юрисдикции, мировыми судьями	7 903,00000	0,00000	7 903,00000
34	182	1	08	03010	01	0000	110	Государственная пошлина по делам, рассматриваемым в судах общей юрисдикции, мировыми судьями (за исключением Верховного Суда Российской Федерации)	7 903,00000	0,00000	7 903,00000
35	000	1	08	07000	01	0000	110	Государственная пошлина за государственную регистрацию, а также за совершение прочих юридически значимых действий	267,00000	0,00000	267,00000
36	902	1	08	07150	01	0000	110	Государственная пошлина за выдачу разрешений на установку рекламной конструкции	167,00000	0,00000	167,00000
37	901	1	08	07173	01	0000	110	Государственная пошлина за выдачу органом местного самоуправления городского округа специального разрешения на движение по автомобильным дорогам транспортных средств, осуществляющих перевозки опасных, тяжеловесных и (или) крупногабаритных грузов, зачисляемая в бюджеты городских округов	100,00000	0,00000	100,00000
38	000	1	11	00000	00	0000	000	ДОХОДЫ ОТ ИСПОЛЬЗОВАНИЯ ИМУЩЕСТВА, НАХОДЯЩЕГОСЯ В ГОСУДАРСТВЕННОЙ И МУНИЦИПАЛЬНОЙ СОБСТВЕННОСТИ	154 091,50000	0,00000	154 091,50000
39	000	1	11	05000	00	0000	120	Доходы, получаемые в виде арендной либо иной платы за передачу в возмездное пользование государственного и муниципального имущества (за исключением имущества бюджетных и автономных учреждений, а также имущества государственных и муниципальных унитарных предприятий, в том числе казенных)	90 694,00000	0,00000	90 694,00000
40	000	1	11	05010	00	0000	120	Доходы, получаемые в виде арендной платы за земельные участки, государственная собственность на которые не разграничена, а также средства от продажи права на заключение договоров аренды указанных земельных участков	89 042,00000	0,00000	89 042,00000
41	902	1	11	05012	04	0001	120	Доходы, получаемые в виде арендной платы за земельные участки, государственная собственность на которые не разграничена и которые расположены в границах городских округов, а также средства от продажи права на заключение договоров аренды указанных земельных участков (в части доходов, получаемых в виде арендной платы)	89 042,00000	0,00000	89 042,00000
42	000	1	11	05024	04	0000	120	Доходы, получаемые в виде арендной платы, а также средства от продажи права на заключение договоров аренды за земли, находящиеся в собственности городских округов (за исключением земельных участков муниципальных бюджетных и автономных учреждений)	444,00000	0,00000	444,00000
43	902	1	11	05024	04	0001	120	Доходы, получаемые в виде арендной платы, а также средства от продажи права на заключение договоров аренды за земли, находящиеся в собственности городских округов (за исключением земельных участков муниципальных бюджетных и автономных учреждений) (в части доходов в виде арендной платы)	444,00000	0,00000	444,00000
44	000	1	11	05034	04	0000	120	Доходы от сдачи в аренду имущества, находящегося в оперативном управлении органов управления городских округов и созданных ими учреждений (за исключением имущества муниципальных бюджетных и автономных учреждений)	1 208,00000	0,00000	1 208,00000
45	902	1	11	05034	04	0001	120	Доходы от сдачи в аренду имущества, находящегося в оперативном управлении органов управления городских округов и созданных ими учреждений (за исключением имущества муниципальных бюджетных и автономных учреждений) (в части доходов от сдачи в аренду объектов нежилого фонда, не являющихся памятниками истории, культуры и градостроительства муниципальной формы собственности)	1 208,00000	0,00000	1 208,00000
46	000	1	11	05074	04	0000	120	Доходы от сдачи в аренду имущества, составляющего казну городских округов (за исключением земельных участков)	61 188,00000	0,00000	61 188,00000
47	902	1	11	05074	04	0003	120	Доходы от сдачи в аренду имущества, составляющего казну городских округов (за исключением земельных участков) (в части доходов от сдачи в аренду объектов нежилого фонда городских округов, не являющихся памятниками истории, культуры и градостроительства)	52 389,00000	0,00000	52 389,00000
48	901	1	11	05074	04	0004	120	Доходы от сдачи в аренду имущества, составляющего казну городских округов (за исключением земельных участков) (в части платы за пользование жилыми помещениями (плата за наем) муниципального жилищного фонда)	4 284,00000	0,00000	4 284,00000
49	902	1	11	05074	04	0008	120	Доходы от сдачи в аренду имущества, составляющего казну городских округов (за исключением земельных участков) (в части доходов по договорам на установку и эксплуатацию рекламной конструкции на недвижимом имуществе)	4 294,00000	0,00000	4 294,00000
50	902	1	11	05074	04	0010	120	Доходы от сдачи в аренду имущества, составляющего казну городских округов (за исключением земельных участков) (в части доходов от сдачи в аренду движимого имущества)	221,00000	0,00000	221,00000
51	000	1	11	07000	04	0000	120	Платежи от государственных и муниципальных унитарных предприятий	2 209,50000	0,00000	2 209,50000
52	902	1	11	07014	04	0000	120	Доходы от перечисления части прибыли, остающейся после уплаты налогов и иных обязательных платежей муниципальных унитарных предприятий, созданных городскими округами	2 209,50000	0,00000	2 209,50000
53	000	1	12	00000	00	0000	000	ПЛАТЕЖИ ПРИ ПОЛЬЗОВАНИИ ПРИРОДНЫМИ РЕСУРСАМИ	12 499,00000	0,00000	12 499,00000
54	000	1	12	01000	01	0000	120	Плата за негативное воздействие на окружающую среду	12 499,00000	0,00000	12 499,00000
55	048	1	12	01010	01	0000	120	Плата за выбросы загрязняющих веществ в атмосферный воздух стационарными объектами	208,00000	0,00000	208,00000
56	048	1	12	01020	01	0000	120	Плата за выбросы загрязняющих веществ в атмосферный воздух передвижными объектами	0,90000	0,00000	0,90000
57	048	1	12	01030	01	0000	120	Плата за сбросы загрязняющих веществ в водные объекты	11 890,10000	0,00000	11 890,10000
58	048	1	12	01040	01	0000	120	Плата за размещение отходов производства и потребления	400,00000	0,00000	400,00000
59	000	1	13	00000	00	0000	130	ДОХОДЫ ОТ ОКАЗАНИЯ ПЛАТНЫХ УСЛУГ (РАБОТ) И КОМПЕНСАЦИИ ЗАТРАТ ГОСУДАРСТВА	7 662,22106	0,00000	7 662,22106
60	000	1	13	01994	04	0000	130	Прочие доходы от оказания платных услуг (работ) получателями средств бюджетов городских округов	5 536,90000	0,00000	5 536,90000
61	906	1	13	01994	04	0001	130	Доходы от оказания платных услуг (работ) получателями средств бюджетов городских округов (в части платы за содержание детей в казенных муниципальных дошкольных образовательных учреждениях)	5 321,40000	0,00000	5 321,40000
62	906	1	13	01994	04	0004	130	Прочие доходы от оказания платных услуг (работ) получателями средств бюджетов городских округов	215,50000	0,00000	215,50000
63	000	1	13	02994	04	0000	130	Прочие доходы от компенсации затрат бюджетов городских округов	2 125,32106	0,00000	2 125,32106
64	901	1	13	02994	04	0001	130	Прочие доходы от компенсации затрат бюджетов городских округов (в части возврата дебиторской задолженности прошлых лет)	31,92652	0,00000	31,92652
65	906	1	13	02994	04	0001	130	Прочие доходы от компенсации затрат бюджетов городских округов (в части возврата дебиторской задолженности прошлых лет)	2 000,24547	0,00000	2 000,24547
66	901	1	13	02994	04	0003	130	Прочие доходы от компенсации затрат бюджетов городских округов	93,14907	0,00000	93,14907
67	000	1	14	00000	00	0000	000	ДОХОДЫ ОТ ПРОДАЖИ МАТЕРИАЛЬНЫХ И НЕМАТЕРИАЛЬНЫХ АКТИВОВ	53 043,10000	0,00000	53 043,10000
68	000	1	14	02043	04	0000	410	Доходы от реализации иного имущества, находящегося в собственности городских округов (за исключением имущества муниципальных бюджетных и автономных учреждений, а также имущества муниципальных унитарных предприятий, в том числе казенных), в части реализации основных средств по указанному имуществу	34 016,00000	0,00000	34 016,00000
69	902	1	14	02043	04	0001	410	Доходы от реализации иного имущества, находящегося в собственности городских округов (за исключением имущества муниципальных бюджетных и автономных учреждений, а также имущества муниципальных унитарных предприятий, в том числе казенных), в части реализации основных средств по указанному имуществу (доходы от реализации объектов нежилого фонда)	32 500,00000	0,00000	32 500,00000
70	902	1	14	02043	04	0002	410	Доходы от реализации иного имущества, находящегося в собственности городских округов (за исключением имущества муниципальных бюджетных и автономных учреждений, а также имущества муниципальных унитарных предприятий, в том числе казенных), в части реализации основных средств по указанному имуществу (прочие доходы)	1 516,00000	0,00000	1 516,00000
71	902	1	14	02043	04	0000	440	Доходы от реализации иного имущества, находящегося в собственности городских округов (за исключением имущества муниципальных бюджетных и автономных учреждений, а также имущества муниципальных унитарных предприятий, в том числе казенных), в части реализации материальных запасов по указанному имуществу	140,10000	0,00000	140,10000
72	000	1	14	06000	00	0000	430	Доходы от продажи земельных участков, находящихся в государственной и муниципальной собственности (за исключением земельных участков бюджетных и автономных учреждений)	18 887,00000	0,00000	18 887,00000
73	902	1	14	06012	04	0000	430	Доходы от продажи земельных участков, государственная собственность на которые не разграничена и которые расположены в границах городских округов	18 530,00000	0,00000	18 530,00000
74	902	1	14	06024	04	0000	430	Доходы от продажи земельных участков, находящихся в собственности городских округов (за исключением земельных участков муниципальных бюджетных и автономных учреждений)	357,00000	0,00000	357,00000
75	000	1	16	00000	00	0000	000	ШТРАФЫ, САНКЦИИ, ВОЗМЕЩЕНИЕ УЩЕРБА	5 412,90000	0,00000	5 412,90000
76	182	1	16	03010	01	0000	140	Денежные взыскания (штрафы) за нарушение законодательства о налогах и сборах, предусмотренные статьями 116, 118, пунктом 2 статьи 119, статьей 119.1, пунктами 1 и 2 статьи 120, статьями 125, 126, 128, 129, 129.1, статьями 129.4, 132, 133, 134, 135, 135.1 и 135.2 Налогового кодекса Российской Федерации, а также штрафы, взыскание которых осуществляется на основании ранее действовавшей статьи 117 Налогового кодекса Российской Федерации	97,00000	0,00000	97,00000
77	182	1	16	03030	01	0000	140	Денежные взыскания (штрафы) за административные правонарушения в области налогов и сборов, предусмотренные Кодексом Российской Федерации об административных правонарушениях	1,50000	0,00000	1,50000
78	182	1	16	06000	01	0000	140	Денежные взыскания (штрафы) за нарушение законодательства о применении контрольно-кассовой техники при осуществлении наличных денежных расчетов и (или) расчетов с использованием платежных карт	4,00000	0,00000	4,00000
79	188	1	16	08010	01	0000	140	Денежные взыскания (штрафы) за административные правонарушения в области государственного регулирования производства и оборота этилового спирта, алкогольной, спиртосодержащей продукции	89,00000	0,00000	89,00000
80	188	1	16	21040	04	0000	140	Денежные взыскания (штрафы) и иные суммы, взыскиваемые с лиц, виновных в совершении преступлений, и в возмещение ущерба имуществу, зачисляемые в бюджеты городских округов	50,00000	0,00000	50,00000
81	901	1	16	23041	04	0000	140	Доходы от возмещения ущерба при возникновении страховых случаев по обязательному страхованию гражданской ответственности, когда выгодоприобретателями выступают получатели средств бюджетов городских округов	14,90000	0,00000	14,90000
82	141	1	16	25050	01	0000	140	Денежные взыскания (штрафы) за нарушение законодательства в области охраны окружающей среды	30,00000	0,00000	30,00000
83	081	1	16	25060	01	0000	140	Денежные взыскания (штрафы) за нарушение земельного законодательства	23,00000	0,00000	23,00000
84	141	1	16	28000	01	0000	140	Денежные взыскания (штрафы) за нарушение законодательства в области обеспечения санитарно-эпидемиологического благополучия человека и законодательства в сфере защиты прав потребителей	465,00000	0,00000	465,00000
85	188	1	16	30030	01	0000	140	Прочие денежные взыскания (штрафы) за правонарушения в области дорожного движения	1 329,40000	0,00000	1 329,40000

86	901	1	16	37030	04	0000	140	Поступления сумм в возмещение вреда, причиняемого автомобильным дорогам местного значения транспортными средствами, осуществляющими перевозки тяжеловесных и (или) крупногабаритных грузов, зачисляемые в бюджеты городских округов	15,00000	0,00000	15,00000
87	188	1	16	43000	01	0000	140	Денежные взыскания (штрафы) за нарушение законодательства Российской Федерации об административных правонарушениях, предусмотренные статьей 20.25 Кодекса Российской Федерации об административных правонарушениях	720,00000	0,00000	720,00000
88	901	1	16	51020	02	0000	140	Денежные взыскания (штрафы), установленные законами субъектов Российской Федерации за несоблюдение муниципальных правовых актов, зачисляемые в бюджеты городских округов	180,00000	0,00000	180,00000
89	027	1	16	90040	04	0000	140	Прочие поступления от денежных взысканий (штрафов) и иных сумм в возмещение ущерба, зачисляемые в бюджеты городских округов	55,00000	0,00000	55,00000
90	036	1	16	90040	04	0000	140	Прочие поступления от денежных взысканий (штрафов) и иных сумм в возмещение ущерба, зачисляемые в бюджеты городских округов	100,00000	0,00000	100,00000
91	045	1	16	90040	04	0000	140	Прочие поступления от денежных взысканий (штрафов) и иных сумм в возмещение ущерба, зачисляемые в бюджеты городских округов	1,50000	0,00000	1,50000
92	081	1	16	90040	04	0000	140	Прочие поступления от денежных взысканий (штрафов) и иных сумм в возмещение ущерба, зачисляемые в бюджеты городских округов	3,00000	0,00000	3,00000
93	141	1	16	90040	04	0000	140	Прочие поступления от денежных взысканий (штрафов) и иных сумм в возмещение ущерба, зачисляемые в бюджеты городских округов	90,00000	0,00000	90,00000
94	188	1	16	90040	04	0000	140	Прочие поступления от денежных взысканий (штрафов) и иных сумм в возмещение ущерба, зачисляемые в бюджеты городских округов	1 600,00000	0,00000	1 600,00000
95	318	1	16	90040	04	0000	140	Прочие поступления от денежных взысканий (штрафов) и иных сумм в возмещение ущерба, зачисляемые в бюджеты городских округов	10,00000	0,00000	10,00000
96	901	1	16	90040	04	0000	140	Прочие поступления от денежных взысканий (штрафов) и иных сумм в возмещение ущерба, зачисляемые в бюджеты городских округов	500,00000	0,00000	500,00000
97	902	1	16	90040	04	0000	140	Прочие поступления от денежных взысканий (штрафов) и иных сумм в возмещение ущерба, зачисляемые в бюджеты городских округов	26,00000	0,00000	26,00000
98	908	1	16	90040	04	0000	140	Прочие поступления от денежных взысканий (штрафов) и иных сумм в возмещение ущерба, зачисляемые в бюджеты городских округов	8,60000	0,00000	8,60000
99	000	1	17	05000	00	0000	000	Прочие неналоговые доходы	561,60000	0,00000	561,60000
100	902	1	17	05040	04	0002	180	Прочие неналоговые доходы бюджетов городских округов (в части платы за размещение и эксплуатацию нестационарных торговых объектов)	280,30000	0,00000	280,30000
101	902	1	17	05040	04	0003	180	Прочие неналоговые доходы бюджетов городских округов (в части платы за право заключения договоров на установку и эксплуатацию рекламных конструкций)	173,00000	0,00000	173,00000
102	901	1	17	05040	04	0004	180	Прочие неналоговые доходы бюджетов городских округов (прочие неналоговые доходы)	44,30000	0,00000	44,30000
103	902	1	17	05040	04	0004	180	Прочие неналоговые доходы бюджетов городских округов (прочие неналоговые доходы)	64,00000	0,00000	64,00000
104	000	2	00	00000	00	0000	000	БЕЗВОЗМЕЗДНЫЕ ПОСТУПЛЕНИЯ	1 097 596,03064	14 582,95000	1 112 178,98064
105	000	2	02	00000	00	0000	000	БЕЗВОЗМЕЗДНЫЕ ПОСТУПЛЕНИЯ ОТ ДРУГИХ БЮДЖЕТОВ БЮДЖЕТНОЙ СИСТЕМЫ РОССИЙСКОЙ ФЕДЕРАЦИИ	1 132 532,60000	14 342,95000	1 146 875,55000
106	000	2	02	10000	00	0000	151	ДОТАЦИИ БЮДЖЕТАМ БЮДЖЕТНОЙ СИСТЕМЫ РОССИЙСКОЙ ФЕДЕРАЦИИ	6 381,00000	0,00000	6 381,00000
107	919	2	02	15001	04	0000	151	Дотации бюджетам городских округов на выравнивание бюджетной обеспеченности	6 381,00000	0,00000	6 381,00000
108	000	2	02	20000	00	0000	151	СУБСИДИИ БЮДЖЕТАМ БЮДЖЕТНОЙ СИСТЕМЫ РОССИЙСКОЙ ФЕДЕРАЦИИ (МЕЖБЮДЖЕТНЫЕ СУБСИДИИ)	282 698,50000	6 567,55000	289 266,05000
109	901	2	02	20051	04	0000	151	Субсидии бюджетам городских округов на реализацию федеральных целевых программ	133,10000	-133,10000	0,00000
110	908	2	02	25127	04	0000	151	Субсидии бюджетам городских округов на реализацию мероприятий по поэтапному внедрению Всероссийского физкультурно-спортивного комплекса «Готов к труду и обороне» (ГТО)	0,00000	134,40000	134,40000
111	901	2	02	25527	04	0000	151	Субсидии бюджетам городских округов на государственную поддержку малого и среднего предпринимательства, включая крестьянские (фермерские) хозяйства, а также на реализацию мероприятий по поддержке молодежного предпринимательства	2 584,50000	0,00000	2 584,50000
112	901	2	02	25555	04	0000	151	Субсидии бюджетам городских округов на поддержку государственных программ субъектов Российской Федерации и муниципальных программ формирования современной городской среды	0,00000	4 782,50000	4 782,50000
113	901	2	02	29999	04	0000	151	Прочие субсидии бюджетам городских округов	189 283,00000	133,10000	189 416,10000
114	906	2	02	29999	04	0000	151	Прочие субсидии бюджетам городских округов	90 697,90000	1 650,65000	92 348,55000
115	000	2	02	30000	00	0000	151	СУБВЕНЦИИ БЮДЖЕТАМ БЮДЖЕТНОЙ СИСТЕМЫ РОССИЙСКОЙ ФЕДЕРАЦИИ	840 911,90000	7 275,40000	848 187,30000
116	901	2	02	30022	04	0000	151	Субвенции на осуществление государственного полномочия Свердловской области по предоставлению гражданам субсидий на оплату жилого помещения и коммунальных услуг	41 547,00000	3 000,00000	44 547,00000
117	901	2	02	30024	04	0000	151	Субвенции бюджетам городских округов на выполнение передаваемых полномочий субъектов Российской Федерации	123 199,00000	157,40000	123 356,40000
118	901	2	02	35250	04	0000	151	Субвенции бюджетам городских округов на оплату жилищно-коммунальных услуг отдельным категориям граждан	37 986,00000	0,00000	37 986,00000
119	901	2	02	35462	04	0000	151	Субвенции бюджетам городских округов на компенсацию отдельным категориям граждан оплаты взноса на капитальный ремонт общего имущества в многоквартирном доме	172,90000	0,00000	172,90000
120	906	2	02	39999	04	0000	151	Прочие субвенции бюджетам городских округов	638 007,00000	4 118,00000	642 125,00000
121	000	2	02	40000	00	0000	151	ИНЫЕ МЕЖБЮДЖЕТНЫЕ ТРАНСФЕРТЫ	2 541,20000	500,00000	3 041,20000
122	901	2	02	49999	04	0000	151	Прочие межбюджетные трансферты, передаваемые бюджетам городских округов	0,00000	500,00000	500,00000
123	908	2	02	49999	04	0000	151	Прочие межбюджетные трансферты, передаваемые бюджетам городских округов	2 541,20000	0,00000	2 541,20000
124	000	2	04	00000	00	0000	000	БЕЗВОЗМЕЗДНЫЕ ПОСТУПЛЕНИЯ ОТ НЕГОСУДАРСТВЕННЫХ ОРГАНИЗАЦИЙ	789,67500	0,00000	789,67500
125	000	2	04	04000	04	0000	180	Безвозмездные поступления от негосударственных организаций в бюджеты городских округов	789,67500	0,00000	789,67500
126	901	2	04	04010	04	0000	180	Предоставление негосударственными организациями грантов для получателей средств бюджетов городских округов	789,67500	0,00000	789,67500
127	000	2	07	00000	00	0000	180	ПРОЧИЕ БЕЗВОЗМЕЗДНЫЕ ПОСТУПЛЕНИЯ	0,00000	240,00000	240,00000
128	901	2	07	04050	04	0000	180	Прочие безвозмездные поступления в бюджеты городских округов	0,00000	240,00000	240,00000
129	000	2	19	00000	00	0000	151	ВОЗВРАТ ОСТАТКОВ СУБСИДИЙ, СУБВЕНЦИЙ И ИНЫХ МЕЖБЮДЖЕТНЫХ ТРАНСФЕРТОВ, ИМЕЮЩИХ ЦЕЛЕВОЕ НАЗНАЧЕНИЕ, ПРОШЛЫХ ЛЕТ	-35 726,24436	0,00000	-35 726,24436
130	901	2	19	60010	04	0000	151	Возврат прочих остатков субсидий, субвенций и иных межбюджетных трансфертов, имеющих целевое назначение, прошлых лет из бюджетов городских округов	-28 765,23845	0,00000	-28 765,23845
131	906	2	19	60010	04	0000	151	Возврат прочих остатков субсидий, субвенций и иных межбюджетных трансфертов, имеющих целевое назначение, прошлых лет из бюджетов городских округов	-6 960,50591	0,00000	-6 960,50591
132	908	2	19	60010	04	0000	151	Возврат прочих остатков субсидий, субвенций и иных межбюджетных трансфертов, имеющих целевое назначение, прошлых лет из бюджетов городских округов	-0,50000	0,00000	-0,50000
133	000	8	90	00000	00	0000	000	Всего доходов	2 047 256,35170	14 582,95000	2 061 839,30170

Приложение 2
к решению Думы Березовского городского округа
от 25.08.2017 № 81

Распределение бюджетных ассигнований по разделам, подразделам, целевым статьям (муниципальным программам Березовского городского округа и непрограммным направлениям деятельности), группам, подгруппам видов расходов классификации расходов бюджетов на 2017 год

Но - мер стро- ки	Код раздела, подраз - дела	Код целевой статьи	Код вида расхо- дов	Наименование раздела, подраздела, целевой статьи или вида расходов	Сумма, в тысячах рублей	Изменения, в тысячах рублей	Сумма с изменениями, в тысячах рублей
1				Всего расходов	2 320 266,00795	14 582,95000	2 334 848,95795
2	0100			ОБЩЕГОСУДАРСТВЕННЫЕ ВОПРОСЫ	118 499,01204	643,13013	119 142,14217
3	0102			Функционирование высшего должностного лица субъекта Российской Федерации и муниципального образования	1 482,31150	0,00000	1 482,31150
4	0102	0100000000		Муниципальная программа Березовского городского округа «Развитие и обеспечение эффективности деятельности администрации Березовского городского округа до 2020 года»	1 482,31150	0,00000	1 482,31150
5	0102	0190000000		Подпрограмма «Обеспечение реализации муниципальной программы Березовского городского округа «Развитие и обеспечение эффективности деятельности администрации Березовского городского округа до 2020 года»	1 482,31150	0,00000	1 482,31150
6	0102	0190121000		Глава Березовского городского округа	1 482,31150	0,00000	1 482,31150
7	0102	0190121000	120	Расходы на выплаты персоналу государственных (муниципальных) органов	1 482,31150	0,00000	1 482,31150
8	0103			Функционирование законодательных (представительных) органов государственной власти и представительных органов муниципальных образований	3 606,97296	0,00000	3 606,97296

9	0103	7000000000		Непрограммные направления деятельности	3 606,97296	0,00000	3 606,97296
10	0103	7000121000		Обеспечение деятельности муниципальных органов (центральный аппарат)	2 331,28896	0,00000	2 331,28896
11	0103	7000121000	120	Расходы на выплаты персоналу государственных (муниципальных) органов	2 012,81700	-23,80000	1 989,01700
12	0103	7000121000	240	Иные закупки товаров, работ и услуг для обеспечения государственных (муниципальных) нужд	317,14296	23,80000	340,94296
13	0103	7000121000	850	Уплата налогов, сборов и иных платежей	1,32900	0,00000	1,32900
14	0103	7002210000		Председатель представительного органа муниципального образования	1 275,68400	0,00000	1 275,68400
15	0103	7002210000	120	Расходы на выплаты персоналу государственных (муниципальных) органов	1 275,68400	0,00000	1 275,68400
16	0104			Функционирование Правительства Российской Федерации, высших исполнительных органов государственной власти субъектов Российской Федерации, местных администраций	47 003,43850	0,00000	47 003,43850
17	0104	0100000000		Муниципальная программа Березовского городского округа «Развитие и обеспечение эффективности деятельности администрации Березовского городского округа до 2020 года»	47 003,43850	0,00000	47 003,43850
18	0104	0190000000		Подпрограмма «Обеспечение реализации муниципальной программы Березовского городского округа «Развитие и обеспечение эффективности деятельности администрации Березовского городского округа до 2020 года»	47 003,43850	0,00000	47 003,43850
19	0104	0190221000		Обеспечение деятельности муниципальных органов (центральный аппарат)	47 003,43850	0,00000	47 003,43850
20	0104	0190221000	120	Расходы на выплаты персоналу государственных (муниципальных) органов	46 767,25360	0,00000	46 767,25360
21	0104	0190221000	240	Иные закупки товаров, работ и услуг для обеспечения государственных (муниципальных) нужд	236,10000	0,00000	236,10000
22	0104	0190221000	850	Уплата налогов, сборов и иных платежей	0,08490	0,00000	0,08490
23	0106			Обеспечение деятельности финансовых, налоговых и таможенных органов и органов финансового (финансово-бюджетного) надзора	12 435,83860	0,00000	12 435,83860
24	0106	1900000000		Муниципальная программа Березовского городского округа «Управление муниципальными финансами Березовского городского округа до 2020 года»	10 004,54860	0,00000	10 004,54860
25	0106	1910000000		Подпрограмма «Управление бюджетным процессом и его совершенствование»	0,11000	0,00000	0,11000
26	0106	1910120000		Исполнение судебных актов по искам к Березовскому городскому округу, предусматривающих обращение взыскания на средства казны Березовского городского округа, о возмещении вреда, причиненного гражданину или юридическому лицу в результате незаконных действий (бездействия) органов местного самоуправления Березовского городского округа либо должностных лиц этих органов, и о присуждении компенсации за нарушение права на исполнение судебного акта в разумный срок	0,11000	0,00000	0,11000
27	0106	1910120000	830	Исполнение судебных актов	0,11000	0,00000	0,11000
28	0106	1920000000		Подпрограмма «Обеспечение реализации муниципальной программы Березовского городского округа «Управление муниципальными финансами Березовского городского округа до 2020 года»	10 004,43860	0,00000	10 004,43860
29	0106	1920121000		Обеспечение деятельности муниципальных органов (центральный аппарат)	10 004,43860	0,00000	10 004,43860
30	0106	1920121000	120	Расходы на выплаты персоналу государственных (муниципальных) органов	9 929,09860	0,00000	9 929,09860
31	0106	1920121000	240	Иные закупки товаров, работ и услуг для обеспечения государственных (муниципальных) нужд	75,34000	0,00000	75,34000
32	0106	7000000000		Непрограммные направления деятельности	2 431,29000	0,00000	2 431,29000
33	0106	7000121000		Обеспечение деятельности муниципальных органов (центральный аппарат)	1 447,47500	-16,88483	1 430,59017
34	0106	7000121000	120	Расходы на выплаты персоналу государственных (муниципальных) органов	1 289,31500	-2,00000	1 287,31500
35	0106	7000121000	240	Иные закупки товаров, работ и услуг для обеспечения государственных (муниципальных) нужд	157,70000	-14,88483	142,81517
36	0106	7000121000	850	Уплата налогов, сборов и иных платежей	0,46000	0,00000	0,46000
37	0106	7000621000		Руководитель контрольно-счетной палаты муниципального образования и его заместители	983,81500	16,88483	1 000,69983
38	0106	7000621000	120	Расходы на выплаты персоналу государственных (муниципальных) органов	983,81500	16,88483	1 000,69983
39	0111			Резервные фонды	2 000,00000	0,00000	2 000,00000
40	0111	7000000000		Непрограммные направления деятельности	2 000,00000	0,00000	2 000,00000
41	0111	7009020700		Резервные фонды местных администраций	1 340,00000	0,00000	1 340,00000
42	0111	7009020700	870	Резервные средства	1 340,00000	0,00000	1 340,00000
43	0111	7009020710		Резервные фонды местных администраций. Резервный фонд Главы Березовского городского округа	660,00000	0,00000	660,00000
44	0111	7009020710	870	Резервные средства	660,00000	0,00000	660,00000
45	0113			Другие общегосударственные вопросы	51 970,45048	643,13013	52 613,58061
46	0113	0100000000		Муниципальная программа Березовского городского округа «Развитие и обеспечение эффективности деятельности администрации Березовского городского округа до 2020 года»	42 689,35847	777,13023	43 466,48870
47	0113	0110000000		Подпрограмма «Развитие местного самоуправления»	5 015,12000	244,80000	5 259,92000
48	0113	0110120000		Развитие кадровой политики в системе муниципального управления и противодействие коррупции	162,00000	0,00000	162,00000
49	0113	0110120000	240	Иные закупки товаров, работ и услуг для обеспечения государственных (муниципальных) нужд	162,00000	0,00000	162,00000
50	0113	0110220000		Реализация комплекса официальных мероприятий	2 572,16000	0,00000	2 572,16000
51	0113	0110220000	240	Иные закупки товаров, работ и услуг для обеспечения государственных (муниципальных) нужд	2 572,16000	0,00000	2 572,16000
52	0113	0110520000		Создание условий для участия населения в осуществлении местного самоуправления	141,30000	0,00000	141,30000
53	0113	0110520000	240	Иные закупки товаров, работ и услуг для обеспечения государственных (муниципальных) нужд	141,30000	0,00000	141,30000
54	0113	0110720000		Решение прочих вопросов местного значения	2 031,26000	244,80000	2 276,06000
55	0113	0110720000	240	Иные закупки товаров, работ и услуг для обеспечения государственных (муниципальных) нужд	168,07160	309,80000	477,87160
56	0113	0110720000	830	Исполнение судебных актов	363,18840	-65,00000	298,18840
57	0113	0110720000	840	Исполнение государственных (муниципальных) гарантий без права регрессного требования гаранта к принципалу или уступки гаранту прав требования бенефициара к принципалу	1 400,00000	0,00000	1 400,00000
58	0113	0110720000	850	Уплата налогов, сборов и иных платежей	100,00000	0,00000	100,00000
59	0113	0110841100		Осуществление государственного полномочия Свердловской области по определению перечня должностных лиц, уполномоченных составлять протоколы об административных правонарушениях, предусмотренных законом Свердловской области за счет межбюджетных трансфертов из областного бюджета	0,10000	0,00000	0,10000
60	0113	0110841100	240	Иные закупки товаров, работ и услуг для обеспечения государственных (муниципальных) нужд	0,10000	0,00000	0,10000
61	0113	0110941200		Осуществление государственного полномочия Свердловской области по созданию административных комиссий за счет межбюджетных трансфертов из областного бюджета	108,30000	0,00000	108,30000
62	0113	0110941200	240	Иные закупки товаров, работ и услуг для обеспечения государственных (муниципальных) нужд	108,30000	0,00000	108,30000
63	0113	0120000000		Подпрограмма «Социальная поддержка и социальное обслуживание населения»	0,30000	0,00000	0,30000
64	0113	0120941500		Осуществление переданных государственных полномочий Свердловской области по постановке на учет и учету граждан Российской Федерации, имеющих право на получение жилищных субсидий на приобретение или строительство жилых помещений в соответствии с федеральным законом о жилищных субсидиях гражданам, выезжающим из районов Крайнего Севера и приравненных к ним местностей за счет межбюджетных трансфертов из областного бюджета	0,30000	0,00000	0,30000
65	0113	0120941500	240	Иные закупки товаров, работ и услуг для обеспечения государственных (муниципальных) нужд	0,30000	0,00000	0,30000
66	0113	0190000000		Подпрограмма «Обеспечение реализации муниципальной программы Березовского городского округа «Развитие и обеспечение эффективности деятельности администрации Березовского городского округа до 2020 года»	37 673,93847	532,33023	38 206,26870
67	0113	0190323000		Обеспечение деятельности органов местного самоуправления, отраслевых (функциональных) органов администрации	36 826,23547	532,33023	37 358,56570
68	0113	0190323000	110	Расходы на выплаты персоналу казенных учреждений	22 791,21843	0,00000	22 791,21843
69	0113	0190323000	240	Иные закупки товаров, работ и услуг для обеспечения государственных (муниципальных) нужд	13 707,01704	532,33023	14 239,34727
70	0113	0190323000	850	Уплата налогов, сборов и иных платежей	328,00000	0,00000	328,00000
71	0113	0190420000		Обеспечение деятельности муниципального архива	509,70300	0,00000	509,70300
72	0113	0190420000	240	Иные закупки товаров, работ и услуг для обеспечения государственных (муниципальных) нужд	509,70300	0,00000	509,70300
73	0113	0190546100		Осуществление государственного полномочия Свердловской области по хранению, комплектованию, учету и использованию архивных документов, относящихся к государственной собственности Свердловской области за счет межбюджетных трансфертов из областного бюджета	338,00000	0,00000	338,00000
74	0113	0190546100	240	Иные закупки товаров, работ и услуг для обеспечения государственных (муниципальных) нужд	338,00000	0,00000	338,00000
75	0113	0200000000		Муниципальная программа Березовского городского округа «Управление муниципальной собственностью и земельными ресурсами Березовского городского округа до 2020 года»	9 281,09201	-134,00010	9 147,09191

76	0113	0210000000		Подпрограмма «Управление муниципальной собственностью, земельными ресурсами и приватизации муниципального имущества Березовского городского округа»	2 442,50201	-134,00010	2 308,50191
77	0113	0210320000		Государственная регистрация прав на недвижимое имущество, находящееся в собственности Березовского городского округа	1 000,00000	0,00000	1 000,00000
78	0113	0210320000	240	Иные закупки товаров, работ и услуг для обеспечения государственных (муниципальных) нужд	1 000,00000	0,00000	1 000,00000
79	0113	0210520000		Приватизация и доходное использование муниципального имущества	1 442,50201	-134,00010	1 308,50191
80	0113	0210520000	240	Иные закупки товаров, работ и услуг для обеспечения государственных (муниципальных) нужд	1 392,50201	-134,00010	1 258,50191
81	0113	0210520000	830	Исполнение судебных актов	50,00000	0,00000	50,00000
82	0113	0220000000		Подпрограмма «Обеспечение реализации муниципальной программы Березовского городского округа «Управление муниципальной собственностью и земельными ресурсами Березовского городского округа до 2020 года»	6 838,59000	0,00000	6 838,59000
83	0113	0220121000		Обеспечение деятельности муниципальных органов (центральный аппарат)	6 838,59000	0,00000	6 838,59000
84	0113	0220121000	120	Расходы на выплаты персоналу государственных (муниципальных) органов	6 227,23000	0,00000	6 227,23000
85	0113	0220121000	240	Иные закупки товаров, работ и услуг для обеспечения государственных (муниципальных) нужд	610,36000	0,00000	610,36000
86	0113	0220121000	850	Уплата налогов, сборов и иных платежей	1,00000	0,00000	1,00000
87	0300			НАЦИОНАЛЬНАЯ БЕЗОПАСНОСТЬ И ПРАВООХРАНИТЕЛЬНАЯ ДЕЯТЕЛЬНОСТЬ	111 609,33898	542,25000	112 151,58898
88	0309			Защита населения и территории от чрезвычайных ситуаций природного и техногенного характера, гражданская оборона	109 665,63898	-9,16666	109 656,47232
89	0309	0100000000		Муниципальная программа Березовского городского округа «Развитие и обеспечение эффективности деятельности администрации Березовского городского округа до 2020 года»	109 665,63898	-9,16666	109 656,47232
90	0309	0130000000		Подпрограмма «Обеспечение рационального, безопасного природопользования и обеспечение экологической безопасности территории»	98 643,00000	0,00000	98 643,00000
91	0309	0130320000		Выполнение мероприятий по откачке шахтных вод и закладке подземных пустот, обеспечивающих экологическую безопасность городского округа	98 643,00000	0,00000	98 643,00000
92	0309	0130320000	240	Иные закупки товаров, работ и услуг для обеспечения государственных (муниципальных) нужд	98 643,00000	0,00000	98 643,00000
93	0309	0140000000		Подпрограмма «Осуществление мер по защите населения и территорий от чрезвычайных ситуаций природного и техногенного характера, обеспечению пожарной безопасности и предупреждению терроризма, профилактике экстремизма и охране общественного порядка»	11 022,63898	-9,16666	11 013,47232
94	0309	0140120000		Защита населения и территорий от чрезвычайных ситуаций природного и техногенного характера, обеспечение пожарной безопасности, предупреждение терроризма, профилактика экстремизма и охрана общественного порядка	694,00000	-9,16666	684,83334
95	0309	0140120000	240	Иные закупки товаров, работ и услуг для обеспечения государственных (муниципальных) нужд	694,00000	-9,16666	684,83334
96	0309	0140223000		Организация деятельности в сфере предупреждения чрезвычайных ситуаций и оказание первичных мер пожарной безопасности	10 328,63898	0,00000	10 328,63898
97	0309	0140223000	110	Расходы на выплаты персоналу казенных учреждений	8 191,05200	0,00000	8 191,05200
98	0309	0140223000	240	Иные закупки товаров, работ и услуг для обеспечения государственных (муниципальных) нужд	2 069,58698	0,00000	2 069,58698
99	0309	0140223000	850	Уплата налогов, сборов и иных платежей	68,00000	0,00000	68,00000
100	0310			Обеспечение пожарной безопасности	1 295,00000	650,41666	1 945,41666
101	0310	0100000000		Муниципальная программа Березовского городского округа «Развитие и обеспечение эффективности деятельности администрации Березовского городского округа до 2020 года»	1 295,00000	650,41666	1 945,41666
102	0310	0140000000		Подпрограмма «Осуществление мер по защите населения и территорий от чрезвычайных ситуаций природного и техногенного характера, обеспечению пожарной безопасности и предупреждению терроризма, профилактике экстремизма и охране общественного порядка»	1 295,00000	650,41666	1 945,41666
103	0310	0140120000		Защита населения и территорий от чрезвычайных ситуаций природного и техногенного характера, обеспечение пожарной безопасности, предупреждение терроризма, профилактика экстремизма и охрана общественного порядка	1 295,00000	650,41666	1 945,41666
104	0310	0140120000	240	Иные закупки товаров, работ и услуг для обеспечения государственных (муниципальных) нужд	1 195,00000	650,41666	1 845,41666
105	0310	0140120000	630	Субсидии некоммерческим организациям (за исключением государственных (муниципальных) учреждений)	100,00000	0,00000	100,00000
106	0314			Другие вопросы в области национальной безопасности и правоохранительной деятельности	648,70000	-99,00000	549,70000
107	0314	0100000000		Муниципальная программа Березовского городского округа «Развитие и обеспечение эффективности деятельности администрации Березовского городского округа до 2020 года»	648,70000	-99,00000	549,70000
108	0314	0140000000		Подпрограмма «Осуществление мер по защите населения и территорий от чрезвычайных ситуаций природного и техногенного характера, обеспечению пожарной безопасности и предупреждению терроризма, профилактике экстремизма и охране общественного порядка»	648,70000	-99,00000	549,70000
109	0314	0140120000		Защита населения и территорий от чрезвычайных ситуаций природного и техногенного характера, обеспечение пожарной безопасности, предупреждение терроризма, профилактика экстремизма и охрана общественного порядка	648,70000	-99,00000	549,70000
110	0314	0140120000	240	Иные закупки товаров, работ и услуг для обеспечения государственных (муниципальных) нужд	440,00000	0,00000	440,00000
111	0314	0140120000	630	Субсидии некоммерческим организациям (за исключением государственных (муниципальных) учреждений)	208,70000	-99,00000	109,70000
112	0400			НАЦИОНАЛЬНАЯ ЭКОНОМИКА	82 369,11522	-669,95630	81 699,15892
113	0405			Сельское хозяйство и рыболовство	2 020,50000	0,00000	2 020,50000
114	0405	0100000000		Муниципальная программа Березовского городского округа «Развитие и обеспечение эффективности деятельности администрации Березовского городского округа до 2020 года»	2 020,50000	0,00000	2 020,50000
115	0405	0180000000		Подпрограмма «Обеспечение и развитие дорожного хозяйства, систем наружного освещения и благоустройства»	1 716,30000	0,00000	1 716,30000
116	0405	0181242П00		Осуществление государственного полномочия Свердловской области по организации проведения мероприятий по отлову и содержанию безнадзорных собак за счет межбюджетных трансфертов из областного бюджета	1 716,30000	0,00000	1 716,30000
117	0405	0181242П00	240	Иные закупки товаров, работ и услуг для обеспечения государственных (муниципальных) нужд	1 716,30000	0,00000	1 716,30000
118	0405	01Г0000000		Подпрограмма «Устойчивое развитие сельских территорий на 2014 - 2017 годы и на период до 2020 года»	304,20000	0,00000	304,20000
119	0405	01Г0420000		Создание условий для расширения рынка сельскохозяйственной продукции	304,20000	0,00000	304,20000
120	0405	01Г0420000	240	Иные закупки товаров, работ и услуг для обеспечения государственных (муниципальных) нужд	114,20000	0,00000	114,20000
121	0405	01Г0420000	810	Субсидии юридическим лицам (кроме некоммерческих организаций), индивидуальным предпринимателям, физическим лицам	190,00000	0,00000	190,00000
122	0406			Водное хозяйство	950,00000	0,00000	950,00000
123	0406	0100000000		Муниципальная программа Березовского городского округа «Развитие и обеспечение эффективности деятельности администрации Березовского городского округа до 2020 года»	950,00000	0,00000	950,00000
124	0406	0130000000		Подпрограмма «Обеспечение рационального, безопасного природопользования и обеспечение экологической безопасности территории»	950,00000	0,00000	950,00000
125	0406	0130120000		Охрана окружающей среды. Организация использования, охраны, защиты и воспроизводства городских лесов	950,00000	0,00000	950,00000
126	0406	0130120000	240	Иные закупки товаров, работ и услуг для обеспечения государственных (муниципальных) нужд	950,00000	0,00000	950,00000
127	0408			Транспорт	150,00000	0,00000	150,00000
128	0408	0100000000		Муниципальная программа Березовского городского округа «Развитие и обеспечение эффективности деятельности администрации Березовского городского округа до 2020 года»	150,00000	0,00000	150,00000
129	0408	0180000000		Подпрограмма «Обеспечение и развитие дорожного хозяйства, систем наружного освещения и благоустройства»	150,00000	0,00000	150,00000
130	0408	0181320000		Развитие транспортной инфраструктуры Березовского городского округа	150,00000	0,00000	150,00000
131	0408	0181320000	240	Иные закупки товаров, работ и услуг для обеспечения государственных (муниципальных) нужд	150,00000	0,00000	150,00000
132	0409			Дорожное хозяйство (дорожные фонды)	55 633,46314	0,00000	55 633,46314
133	0409	0100000000		Муниципальная программа Березовского городского округа «Развитие и обеспечение эффективности деятельности администрации Березовского городского округа до 2020 года»	55 633,46314	0,00000	55 633,46314
134	0409	0180000000		Подпрограмма «Обеспечение и развитие дорожного хозяйства, систем наружного освещения и благоустройства»	55 633,46314	0,00000	55 633,46314
135	0409	0180320000		Капитальный ремонт и ремонт дворовых территорий и проездов к дворовым территориям многоквартирных домов населенных пунктов	389,61314	0,00000	389,61314
136	0409	0180320000	240	Иные закупки товаров, работ и услуг для обеспечения государственных (муниципальных) нужд	389,61314	0,00000	389,61314
137	0409	0180420000		Развитие и обеспечение сохранности сети автомобильных дорог местного значения	55 243,85000	0,00000	55 243,85000
138	0409	0180420000	240	Иные закупки товаров, работ и услуг для обеспечения государственных (муниципальных) нужд	55 240,85000	0,00000	55 240,85000
139	0409	0180420000	850	Уплата налогов, сборов и иных платежей	3,00000	0,00000	3,00000
140	0410			Связь и информатика	100,00000	99,00000	199,00000
141	0410	0100000000		Муниципальная программа Березовского городского округа «Развитие и обеспечение эффективности деятельности администрации Березовского городского округа до 2020 года»	100,00000	99,00000	199,00000
142	0410	0110000000		Подпрограмма «Развитие местного самоуправления»	100,00000	99,00000	199,00000

143	0410	0110320000		Развитие информационного общества	100,00000	99,00000	199,00000
144	0410	0110320000	240	Иные закупки товаров, работ и услуг для обеспечения государственных (муниципальных) нужд	100,00000	99,00000	199,00000
145	0412			Другие вопросы в области национальной экономики	23 515,15208	-768,95630	22 746,19578
146	0412	0100000000		Муниципальная программа Березовского городского округа «Развитие и обеспечение эффективности деятельности администрации Березовского городского округа до 2020 года»	22 921,15208	-768,95630	22 152,19578
147	0412	0160000000		Подпрограмма «Развитие строительства и архитектуры»	15 636,65208	1 581,04370	17 217,69578
148	0412	0160220000		Подготовка документов территориального планирования, градостроительного зонирования и документации по планировке территории. Создание и ведение информационной системы обеспечения градостроительной деятельности	3 552,75692	0,00000	3 552,75692
149	0412	0160220000	240	Иные закупки товаров, работ и услуг для обеспечения государственных (муниципальных) нужд	3 552,75692	0,00000	3 552,75692
150	0412	0160323000		Подготовка проектов правовых актов и технической документации в сфере земельных отношений и архитектурно - градостроительной деятельности	9 174,47459	0,00000	9 174,47459
151	0412	0160323000	620	Субсидии автономным учреждениям	9 174,47459	0,00000	9 174,47459
152	0412	0160623000		Обеспечение деятельности в сфере капитального строительства	2 909,42057	1 581,04370	4 490,46427
153	0412	0160623000	610	Субсидии бюджетным учреждениям	2 909,42057	1 581,04370	4 490,46427
154	0412	0180000000		Подпрограмма «Обеспечение и развитие дорожного хозяйства, систем наружного освещения и благоустройства»	2 350,00000	-2 350,00000	0,00000
155	0412	0180620000		Приобретение машин, оборудования, транспортных средств для обеспечения сохранности, осуществления контроля за состоянием сети автомобильных дорог и качеством дорожных работ	2 350,00000	-2 350,00000	0,00000
156	0412	0180620000	240	Иные закупки товаров, работ и услуг для обеспечения государственных (муниципальных) нужд	2 350,00000	-2 350,00000	0,00000
157	0412	01Б0000000		Подпрограмма «Развитие малого и среднего предпринимательства»	4 084,50000	0,00000	4 084,50000
158	0412	01Б02L5270		Развитие системы поддержки малого и среднего предпринимательства на территориях муниципальных образований, расположенных в Свердловской области	1 500,00000	0,00000	1 500,00000
159	0412	01Б02L5270	630	Субсидии некоммерческим организациям (за исключением государственных (муниципальных) учреждений)	1 500,00000	0,00000	1 500,00000
160	0412	01Б02R5270		Развитие системы поддержки малого и среднего предпринимательства на территории муниципальных образований, расположенных в Свердловской области за счет межбюджетных трансфертов из областного бюджета	2 584,50000	0,00000	2 584,50000
161	0412	01Б02R5270	630	Субсидии некоммерческим организациям (за исключением государственных (муниципальных) учреждений)	2 584,50000	0,00000	2 584,50000
162	0412	01Т0000000		Подпрограмма «Развитие туризма и гостеприимства»	850,00000	0,00000	850,00000
163	0412	01Т01S3Д00		Субсидии на развитие объектов, предназначенных для организации досуга жителей муниципальных образований в Свердловской области	500,00000	0,00000	500,00000
164	0412	01Т01S3Д00	240	Иные закупки товаров, работ и услуг для обеспечения государственных (муниципальных) нужд	500,00000	0,00000	500,00000
165	0412	01Т0220000		Создание условий для развития объектов, предназначенных для организации досуга жителей Березовского городского округа	350,00000	0,00000	350,00000
166	0412	01Т0220000	240	Иные закупки товаров, работ и услуг для обеспечения государственных (муниципальных) нужд	350,00000	0,00000	350,00000
167	0412	0200000000		Муниципальная программа Березовского городского округа «Управление муниципальной собственностью и земельными ресурсами Березовского городского округа до 2020 года»	594,00000	0,00000	594,00000
168	0412	0210000000		Подпрограмма «Управление муниципальной собственностью, земельными ресурсами и приватизации муниципального имущества Березовского городского округа»	594,00000	0,00000	594,00000
169	0412	0210420000		Предоставление в пользование (аренду) земельных участков	420,00000	0,00000	420,00000
170	0412	0210420000	240	Иные закупки товаров, работ и услуг для обеспечения государственных (муниципальных) нужд	420,00000	0,00000	420,00000
171	0412	0210620000		Формирование земельных участков для предоставления однократно бесплатно в собственность граждан для индивидуального жилищного строительства	174,00000	0,00000	174,00000
172	0412	0210620000	240	Иные закупки товаров, работ и услуг для обеспечения государственных (муниципальных) нужд	174,00000	0,00000	174,00000
173	0500			ЖИЛИЩНО-КОММУНАЛЬНОЕ ХОЗЯЙСТВО	399 566,32731	-584,41919	398 981,90812
174	0501			Жилищное хозяйство	285 563,09178	-8 072,64419	277 490,44759
175	0501	0100000000		Муниципальная программа Березовского городского округа «Развитие и обеспечение эффективности деятельности администрации Березовского городского округа до 2020 года»	285 563,09178	-8 072,64419	277 490,44759
176	0501	0120000000		Подпрограмма «Социальная поддержка и социальное обслуживание населения»	1 893,59910	0,00000	1 893,59910
177	0501	0120220000		Предоставление жилого помещения по договору социального найма нуждающимся малоимущим гражданам	1 893,59910	0,00000	1 893,59910
178	0501	0120220000	240	Иные закупки товаров, работ и услуг для обеспечения государственных (муниципальных) нужд	502,99910	0,00000	502,99910
179	0501	0120220000	410	Бюджетные инвестиции	1 390,60000	0,00000	1 390,60000
180	0501	0150000000		Подпрограмма «Переселение граждан Березовского городского округа из ветхого и аварийного жилого фонда»	279 263,48557	-9 262,64419	270 000,84138
181	0501	0150426000		Переселение граждан из аварийного жилищного фонда	2 250,00000	-641,25000	1 608,75000
182	0501	0150426000	240	Иные закупки товаров, работ и услуг для обеспечения государственных (муниципальных) нужд	2 250,00000	-641,25000	1 608,75000
183	0501	0150509502		Обеспечение мероприятий по переселению граждан из аварийного жилищного фонда, в том числе переселению граждан из аварийного жилищного фонда с учетом необходимости развития малоэтажного жилищного строительства за счет средств, поступивших от государственной корпорации - Фонд содействия реформированию жилищно- коммунального хозяйства	120 203,79878	0,00000	120 203,79878
184	0501	0150509502	410	Бюджетные инвестиции	120 203,79878	0,00000	120 203,79878
185	0501	0150509602		Обеспечение мероприятий по переселению граждан из аварийного жилищного фонда, в том числе переселению граждан из аварийного жилищного фонда с учетом необходимости развития малоэтажного жилищного строительства за счет межбюджетных трансфертов из областного бюджета	55 112,51610	0,00000	55 112,51610
186	0501	0150509602	410	Бюджетные инвестиции	55 112,51610	0,00000	55 112,51610
187	0501	01505S9602		Обеспечение мероприятий по переселению граждан из аварийного жилищного фонда, в том числе переселению граждан из аварийного жилищного фонда с учетом необходимости развития малоэтажного жилищного строительства	101 697,17069	-8 621,39419	93 075,77650
188	0501	01505S9602	410	Бюджетные инвестиции	101 697,17069	-8 621,39419	93 075,77650
189	0501	0170000000		Подпрограмма «Развитие и модернизация коммунальной и жилищной инфраструктуры и выполнение мероприятий по энергосбережению»	4 406,00711	1 190,00000	5 596,00711
190	0501	0170720000		Содержание и капитальный ремонт муниципального жилищного фонда	340,00000	0,00000	340,00000
191	0501	0170720000	240	Иные закупки товаров, работ и услуг для обеспечения государственных (муниципальных) нужд	150,00000	0,00000	150,00000
192	0501	0170720000	810	Субсидии юридическим лицам (кроме некоммерческих организаций), индивидуальным предпринимателям, физическим лицам	190,00000	0,00000	190,00000
193	0501	0170820000		Энергосбережение и повышение энергетической эффективности	193,29525	0,00000	193,29525
194	0501	0170820000	240	Иные закупки товаров, работ и услуг для обеспечения государственных (муниципальных) нужд	193,29525	0,00000	193,29525
195	0501	0171020000		Уплата взноса на капитальный ремонт общего имущества в многоквартирных домах	3 872,71186	1 190,00000	5 062,71186
196	0501	0171020000	240	Иные закупки товаров, работ и услуг для обеспечения государственных (муниципальных) нужд	3 872,71186	1 190,00000	5 062,71186
197	0502			Коммунальное хозяйство	36 984,26818	-2 803,54229	34 180,72589
198	0502	0100000000		Муниципальная программа Березовского городского округа «Развитие и обеспечение эффективности деятельности администрации Березовского городского округа до 2020 года»	36 984,26818	-2 803,54229	34 180,72589
199	0502	0170000000		Подпрограмма «Развитие и модернизация коммунальной и жилищной инфраструктуры и выполнение мероприятий по энергосбережению»	34 014,26818	-313,54229	33 700,72589
200	0502	0170120000		Развитие и модернизация коммунальной инфраструктуры, теплоснабжения, водоснабжения и водоотведения	30 181,86821	0,00000	30 181,86821
201	0502	0170120000	240	Иные закупки товаров, работ и услуг для обеспечения государственных (муниципальных) нужд	30 181,86821	0,00000	30 181,86821
202	0502	0170226000		Газификация территории городского округа	599,75121	-313,54229	286,20892
203	0502	0170226000	240	Иные закупки товаров, работ и услуг для обеспечения государственных (муниципальных) нужд	599,75121	-313,54229	286,20892
204	0502	0170926000		Строительство блочно - модульной котельной поселка Монетный	3 232,64876	0,00000	3 232,64876
205	0502	0170926000	240	Иные закупки товаров, работ и услуг для обеспечения государственных (муниципальных) нужд	262,19777	0,00000	262,19777
206	0502	0170926000	410	Бюджетные инвестиции	1 029,98721	0,00000	1 029,98721
207	0502	0170926000	830	Исполнение судебных актов	1 940,46378	0,00000	1 940,46378
208	0502	01Г0000000		Подпрограмма «Устойчивое развитие сельских территорий на 2014 - 2017 годы и на период до 2020 года»	2 970,00000	-2 490,00000	480,00000
209	0502	01Г0126000		Осуществление мероприятий по развитию газификации в сельской местности	2 970,00000	-2 490,00000	480,00000
210	0502	01Г0126000	240	Иные закупки товаров, работ и услуг для обеспечения государственных (муниципальных) нужд	239,99407	200,00593	440,00000

211	0502	01Г0126000	410	Бюджетные инвестиции	2 690,00593	-2 690,00593	0,00000
212	0502	01Г0126000	830	Исполнение судебных актов	40,00000	0,00000	40,00000
213	0503			Благоустройство	49 918,87239	9 157,51100	59 076,38339
214	0503	0100000000		Муниципальная программа Березовского городского округа «Развитие и обеспечение эффективности деятельности администрации Березовского городского округа до 2020 года»	48 113,36239	8 657,51100	56 770,87339
215	0503	0180000000		Подпрограмма «Обеспечение и развитие дорожного хозяйства, систем наружного освещения и благоустройства»	48 113,36239	8 657,51100	56 770,87339
216	0503	0180920000		Строительство, реконструкция, модернизация и содержание систем наружного освещения	27 305,65000	-482,50000	26 823,15000
217	0503	0180920000	240	Иные закупки товаров, работ и услуг для обеспечения государственных (муниципальных) нужд	27 305,65000	-522,25000	26 783,40000
218	0503	0180920000	410	Бюджетные инвестиции	0,00000	39,75000	39,75000
219	0503	0181020000		Озеленение и благоустройство территории городского округа	16 467,71239	3 635,01100	20 102,72339
220	0503	0181020000	240	Иные закупки товаров, работ и услуг для обеспечения государственных (муниципальных) нужд	16 457,11239	3 635,01100	20 092,12339
221	0503	0181020000	850	Уплата налогов, сборов и иных платежей	10,60000	0,00000	10,60000
222	0503	01815L555F		Формирование современной городской среды на территории Березовского городского округа	0,00000	4 782,50000	4 782,50000
223	0503	01815L555F	240	Иные закупки товаров, работ и услуг для обеспечения государственных (муниципальных) нужд	0,00000	1 647,50000	1 647,50000
224	0503	01815L555F	810	Субсидии юридическим лицам (кроме некоммерческих организаций), индивидуальным предпринимателям, физическим лицам	0,00000	3 135,00000	3 135,00000
225	0503	01815R555F		Формирование современной городской среды на территории Березовского городского округа за счет межбюджетных трансфертов из областного бюджета	0,00000	4 782,50000	4 782,50000
226	0503	01815R555F	240	Иные закупки товаров, работ и услуг для обеспечения государственных (муниципальных) нужд	0,00000	1 647,50000	1 647,50000
227	0503	01815R555F	810	Субсидии юридическим лицам (кроме некоммерческих организаций), индивидуальным предпринимателям, физическим лицам	0,00000	3 135,00000	3 135,00000
228	0503	01815S2Г00		Предоставление субсидий местным бюджетам на выполнение мероприятий по благоустройству дворовых территорий	4 340,00000	-4 300,00000	40,00000
229	0503	01815S2Г00	240	Иные закупки товаров, работ и услуг для обеспечения государственных (муниципальных) нужд	4 340,00000	-4 300,00000	40,00000
230	0503	01815C555F		Формирование современной городской среды на территории Березовского городского округа за счет средств собственников многоквартирных домов	0,00000	240,00000	240,00000
231	0503	01815C555F	240	Иные закупки товаров, работ и услуг для обеспечения государственных (муниципальных) нужд	0,00000	240,00000	240,00000
232	0503	0800000000		Муниципальная программа Березовского городского округа «Развитие культуры, физической культуры и спорта и работы с молодежью в Березовском городском округе до 2020 года»	1 805,51000	0,00000	1 805,51000
233	0503	0840000000		Подпрограмма «Молодежь - наше будущее»	1 805,51000	0,00000	1 805,51000
234	0503	0840620000		Трудоустройство несовершеннолетних граждан 18-14 лет, организация трудовых бригад	1 805,51000	0,00000	1 805,51000
235	0503	0840620000	610	Субсидии бюджетным учреждениям	1 805,51000	0,00000	1 805,51000
236	0503	7000000000		Непрограммные направления деятельности	0,00000	500,00000	500,00000
237	0503	7009040700		Резервный фонд Правительства Свердловской области	0,00000	500,00000	500,00000
238	0503	7009040700	240	Иные закупки товаров, работ и услуг для обеспечения государственных (муниципальных) нужд	0,00000	500,00000	500,00000
239	0505			Другие вопросы в области жилищно-коммунального хозяйства	27 100,09496	1 134,25629	28 234,35125
240	0505	0100000000		Муниципальная программа Березовского городского округа «Развитие и обеспечение эффективности деятельности администрации Березовского городского округа до 2020 года»	27 100,09496	1 134,25629	28 234,35125
241	0505	0120000000		Подпрограмма «Социальная поддержка и социальное обслуживание населения»	21,00000	157,40000	178,40000
242	0505	0121042700		Осуществление государственного полномочия Свердловской области по предоставлению гражданам, проживающим на территории Свердловской области, меры социальной поддержки по частичному освобождению от платы за коммунальные услуги за счет межбюджетных трансфертов из областного бюджета	21,00000	157,40000	178,40000
243	0505	0121042700	240	Иные закупки товаров, работ и услуг для обеспечения государственных (муниципальных) нужд	0,00000	10,08000	10,08000
244	0505	0121042700	810	Субсидии юридическим лицам (кроме некоммерческих организаций), индивидуальным предпринимателям, физическим лицам	21,00000	147,32000	168,32000
245	0505	0180000000		Подпрограмма «Обеспечение и развитие дорожного хозяйства, систем наружного освещения и благоустройства»	27 079,09496	976,85629	28 055,95125
246	0505	0181123000		Организация деятельности в сфере благоустройства территории городского округа	27 079,09496	976,85629	28 055,95125
247	0505	0181123000	110	Расходы на выплаты персоналу казенных учреждений	23 315,10260	0,00000	23 315,10260
248	0505	0181123000	240	Иные закупки товаров, работ и услуг для обеспечения государственных (муниципальных) нужд	2 163,99236	163,54229	2 327,53465
249	0505	0181123000	850	Уплата налогов, сборов и иных платежей	1 600,00000	813,31400	2 413,31400
250	0600			ОХРАНА ОКРУЖАЮЩЕЙ СРЕДЫ	747,10000	0,00000	747,10000
251	0603			Охрана объектов растительного и животного мира и среды их обитания	120,00000	0,00000	120,00000
252	0603	0100000000		Муниципальная программа Березовского городского округа «Развитие и обеспечение эффективности деятельности администрации Березовского городского округа до 2020 года»	120,00000	0,00000	120,00000
253	0603	0130000000		Подпрограмма «Обеспечение рационального, безопасного природопользования и обеспечение экологической безопасности территории»	120,00000	0,00000	120,00000
254	0603	0130120000		Охрана окружающей среды. Организация использования, охраны, защиты и воспроизводства городских лесов	120,00000	0,00000	120,00000
255	0603	0130120000	240	Иные закупки товаров, работ и услуг для обеспечения государственных (муниципальных) нужд	120,00000	0,00000	120,00000
256	0605			Другие вопросы в области охраны окружающей среды	627,10000	0,00000	627,10000
257	0605	0100000000		Муниципальная программа Березовского городского округа «Развитие и обеспечение эффективности деятельности администрации Березовского городского округа до 2020 года»	340,10000	0,00000	340,10000
258	0605	0130000000		Подпрограмма «Обеспечение рационального, безопасного природопользования и обеспечение экологической безопасности территории»	340,10000	0,00000	340,10000
259	0605	0130120000		Охрана окружающей среды. Организация использования, охраны, защиты и воспроизводства городских лесов	340,10000	0,00000	340,10000
260	0605	0130120000	240	Иные закупки товаров, работ и услуг для обеспечения государственных (муниципальных) нужд	340,10000	0,00000	340,10000
261	0605	0600000000		Муниципальная программа Березовского городского округа «Развитие системы образования Березовского городского округа до 2020 года»	287,00000	0,00000	287,00000
262	0605	0630000000		Подпрограмма «Развитие системы дополнительного образования, отдыха и оздоровления детей в Березовском городском округе»	287,00000	0,00000	287,00000
263	0605	0630520000		Организация мероприятий по охране окружающей среды	287,00000	0,00000	287,00000
264	0605	0630520000	240	Иные закупки товаров, работ и услуг для обеспечения государственных (муниципальных) нужд	287,00000	0,00000	287,00000
265	0700			ОБРАЗОВАНИЕ	1 237 148,94680	6 708,54300	1 243 857,48980
266	0701			Дошкольное образование	507 707,43481	-160,77316	507 546,66165
267	0701	0600000000		Муниципальная программа Березовского городского округа «Развитие системы образования Березовского городского округа до 2020 года»	507 547,43481	-160,77316	507 386,66165
268	0701	0610000000		Подпрограмма «Развитие системы дошкольного образования в Березовском городском округе»	467 822,98851	398,80044	468 221,78895
269	0701	0610445110		Финансовое обеспечение государственных гарантий реализации прав на получение общедоступного и бесплатного дошкольного образования в муниципальных дошкольных образовательных организациях в части финансирования расходов на оплату труда работников дошкольных образовательных организаций за счет межбюджетных трансфертов из областного бюджета	297 164,00000	0,00000	297 164,00000
270	0701	0610445110	110	Расходы на выплаты персоналу казенных учреждений	27 077,74000	0,00000	27 077,74000
271	0701	0610445110	620	Субсидии автономным учреждениям	270 086,26000	0,00000	270 086,26000
272	0701	0610545120		Финансовое обеспечение государственных гарантий реализации прав на получение общедоступного и бесплатного дошкольного образования в муниципальных дошкольных образовательных организациях в части финансирования расходов на приобретение учебников и учебных пособий, средств обучения, игр, игрушек за счет межбюджетных трансфертов из областного бюджета	5 492,00000	0,00000	5 492,00000
273	0701	0610545120	240	Иные закупки товаров, работ и услуг для обеспечения государственных (муниципальных) нужд	311,15000	0,00000	311,15000
274	0701	0610545120	620	Субсидии автономным учреждениям	5 180,85000	0,00000	5 180,85000
275	0701	0610623000		Предоставление общедоступного и бесплатного дошкольного образования по основным образовательным программам дошкольного образования	157 195,58851	398,80044	157 594,38895
276	0701	0610623000	110	Расходы на выплаты персоналу казенных учреждений	5 898,86212	0,00000	5 898,86212
277	0701	0610623000	240	Иные закупки товаров, работ и услуг для обеспечения государственных (муниципальных) нужд	5 275,65688	-1,19956	5 274,45732
278	0701	0610623000	620	Субсидии автономным учреждениям	145 597,90951	400,00000	145 997,90951

279	0701	0610623000	850	Уплата налогов, сборов и иных платежей	423,16000	0,00000	423,16000
280	0701	0610720000		Создание условий для присмотра и ухода за детьми за счет родительской платы в муниципальных образовательных организациях	5 321,40000	0,00000	5 321,40000
281	0701	0610720000	240	Иные закупки товаров, работ и услуг для обеспечения государственных (муниципальных) нужд	5 321,40000	0,00000	5 321,40000
282	0701	0610827000		Организация предоставления дошкольного образования, создание условий для присмотра и ухода за детьми - инвалидами, детьми - сиротами, детьми, оставшимися без попечения родителей, детьми с туберкулезной интоксикацией	2 650,00000	0,00000	2 650,00000
283	0701	0610827000	240	Иные закупки товаров, работ и услуг для обеспечения государственных (муниципальных) нужд	1 061,12000	0,00000	1 061,12000
284	0701	0610827000	620	Субсидии автономным учреждениям	1 588,88000	0,00000	1 588,88000
285	0701	0620000000		Подпрограмма «Развитие системы общего образования в Березовском городском округе»	30 064,67300	0,00000	30 064,67300
286	0701	0620345310		Финансовое обеспечение государственных гарантий реализации прав на получение общедоступного и бесплатного дошкольного, начального общего, основного общего, среднего общего образования в муниципальных общеобразовательных организациях и финансовое обеспечение дополнительного образования детей в муниципальных общеобразовательных организациях в части финансирования расходов на оплату труда работников общеобразовательных организаций за счет межбюджетных трансфертов из областного бюджета	21 759,82900	0,00000	21 759,82900
287	0701	0620345310	110	Расходы на выплаты персоналу казенных учреждений	4 789,41400	0,00000	4 789,41400
288	0701	0620345310	620	Субсидии автономным учреждениям	16 970,41500	0,00000	16 970,41500
289	0701	0620445320		Финансовое обеспечение государственных гарантий реализации прав на получение общедоступного и бесплатного дошкольного, начального общего, основного общего, среднего общего образования в муниципальных общеобразовательных организациях и финансовое обеспечение дополнительного образования детей в муниципальных общеобразовательных организациях в части финансирования расходов на приобретение учебников и учебных пособий, средств обучения, игр, игрушек за счет межбюджетных трансфертов из областного бюджета	436,70000	0,00000	436,70000
290	0701	0620445320	240	Иные закупки товаров, работ и услуг для обеспечения государственных (муниципальных) нужд	108,88000	0,00000	108,88000
291	0701	0620445320	620	Субсидии автономным учреждениям	327,82000	0,00000	327,82000
292	0701	0620523000		Реализация общеобразовательных программ - дошкольного, начального общего, основного общего, среднего (полного) общего образования	7 868,14400	0,00000	7 868,14400
293	0701	0620523000	110	Расходы на выплаты персоналу казенных учреждений	2 500,15800	0,00000	2 500,15800
294	0701	0620523000	620	Субсидии автономным учреждениям	5 367,98600	0,00000	5 367,98600
295	0701	0650000000		Подпрограмма «Укрепление и развитие материально-технической базы образовательных организаций в Березовском городском округе»	9 546,52330	-559,57360	8 986,94970
296	0701	0650820000		Обеспечение мероприятий по укреплению материально - технической базы муниципальных образовательных организаций	5 446,38980	-59,57360	5 386,81620
297	0701	0650820000	240	Иные закупки товаров, работ и услуг для обеспечения государственных (муниципальных) нужд	1 355,11000	-59,57360	1 295,53640
298	0701	0650820000	620	Субсидии автономным учреждениям	4 091,27980	0,00000	4 091,27980
299	0701	06512S5Л00		Проведение мероприятий по формированию сети общеобразовательных организаций, в которых созданы условия для инклюзивного образования детей-инвалидов	500,00000	-500,00000	0,00000
300	0701	06512S5Л00	620	Субсидии автономным учреждениям	500,00000	-500,00000	0,00000
301	0701	0651520000		Обеспечение мероприятий по антитеррористической защищенности образовательных организаций	3 600,13350	0,00000	3 600,13350
302	0701	0651520000	240	Иные закупки товаров, работ и услуг для обеспечения государственных (муниципальных) нужд	1 245,73350	0,00000	1 245,73350
303	0701	0651520000	620	Субсидии автономным учреждениям	2 354,40000	0,00000	2 354,40000
304	0701	0660000000		Подпрограмма «Внедрение новых финансово-экономических механизмов, направленных на повышение эффективности использования ресурсного обеспечения системы»	113,25000	0,00000	113,25000
305	0701	0660123000		Организация внедрения новых финансово - экономических механизмов в системе образования	63,25000	0,00000	63,25000
306	0701	0660123000	240	Иные закупки товаров, работ и услуг для обеспечения государственных (муниципальных) нужд	18,82000	0,00000	18,82000
307	0701	0660123000	620	Субсидии автономным учреждениям	24,75000	0,00000	24,75000
308	0701	0660123000	850	Уплата налогов, сборов и иных платежей	19,68000	0,00000	19,68000
309	0701	0660227000		Создание условий для организации сопровождения детей-инвалидов, детей с ограниченными возможностями здоровья	50,00000	0,00000	50,00000
310	0701	0660227000	620	Субсидии автономным учреждениям	50,00000	0,00000	50,00000
311	0701	7000000000		Непрограммные направления деятельности	160,00000	0,00000	160,00000
312	0701	7000427000		Реализация мероприятий в рамках проекта «Мир возможностей»	160,00000	0,00000	160,00000
313	0701	7000427000	620	Субсидии автономным учреждениям	160,00000	0,00000	160,00000
314	0702			Общее образование	505 015,37000	6 605,13846	511 620,50846
315	0702	0600000000		Муниципальная программа Березовского городского округа «Развитие системы образования Березовского городского округа до 2020 года»	505 015,37000	6 605,13846	511 620,50846
316	0702	0620000000		Подпрограмма «Развитие системы общего образования в Березовском городском округе»	481 761,50800	4 547,89300	486 309,40100
317	0702	0620226000		Строительство и реконструкция зданий, проектно-изыскательские работы общеобразовательных организаций	7 500,00000	0,00000	7 500,00000
318	0702	0620226000	240	Иные закупки товаров, работ и услуг для обеспечения государственных (муниципальных) нужд	45,00000	99,14000	144,14000
319	0702	0620226000	410	Бюджетные инвестиции	7 455,00000	-99,14000	7 355,86000
320	0702	0620345310		Финансовое обеспечение государственных гарантий реализации прав на получение общедоступного и бесплатного дошкольного, начального общего, основного общего, среднего общего образования в муниципальных общеобразовательных организациях и финансовое обеспечение дополнительного образования детей в муниципальных общеобразовательных организациях в части финансирования расходов на оплату труда работников общеобразовательных организаций за счет межбюджетных трансфертов из областного бюджета	295 525,17100	4 118,00000	299 643,17100
321	0702	0620345310	110	Расходы на выплаты персоналу казенных учреждений	9 153,38000	0,00000	9 153,38000
322	0702	0620345310	620	Субсидии автономным учреждениям	286 371,79100	4 118,00000	290 489,79100
323	0702	0620445320		Финансовое обеспечение государственных гарантий реализации прав на получение общедоступного и бесплатного дошкольного, начального общего, основного общего, среднего общего образования в муниципальных общеобразовательных организациях и финансовое обеспечение дополнительного образования детей в муниципальных общеобразовательных организациях в части финансирования расходов на приобретение учебников и учебных пособий, средств обучения, игр, игрушек за счет межбюджетных трансфертов из областного бюджета	17 629,30000	0,00000	17 629,30000
324	0702	0620445320	240	Иные закупки товаров, работ и услуг для обеспечения государственных (муниципальных) нужд	233,10000	0,00000	233,10000
325	0702	0620445320	620	Субсидии автономным учреждениям	17 396,20000	0,00000	17 396,20000
326	0702	0620523000		Реализация общеобразовательных программ - дошкольного, начального общего, основного общего, среднего (полного) общего образования	99 158,41700	429,89300	99 588,31000
327	0702	0620523000	110	Расходы на выплаты персоналу казенных учреждений	2 680,68100	0,00000	2 680,68100
328	0702	0620523000	240	Иные закупки товаров, работ и услуг для обеспечения государственных (муниципальных) нужд	3 999,72000	0,00000	3 999,72000
329	0702	0620523000	620	Субсидии автономным учреждениям	92 126,36600	429,89300	92 556,25900
330	0702	0620523000	850	Уплата налогов, сборов и иных платежей	351,65000	0,00000	351,65000
331	0702	0620645400		Обеспечение питанием обучающихся в муниципальных общеобразовательных организациях за счет межбюджетных трансфертов из областного бюджета	61 584,00000	0,00000	61 584,00000
332	0702	0620645400	240	Иные закупки товаров, работ и услуг для обеспечения государственных (муниципальных) нужд	998,82200	0,00000	998,82200
333	0702	0620645400	620	Субсидии автономным учреждениям	60 585,17800	0,00000	60 585,17800
334	0702	0620720000		Проведение в Березовском городском округе единого государственного экзамена в форме ГИА, ЕГЭ и ОГЭ	180,00000	0,00000	180,00000
335	0702	0620720000	240	Иные закупки товаров, работ и услуг для обеспечения государственных (муниципальных) нужд	180,00000	0,00000	180,00000
336	0702	0620820000		Развитие школьного спорта, организация проведения официальных физкультурно- оздоровительных и спортивных мероприятий в общеобразовательных организациях	184,62000	0,00000	184,62000
337	0702	0620820000	240	Иные закупки товаров, работ и услуг для обеспечения государственных (муниципальных) нужд	2,44200	0,00000	2,44200
338	0702	0620820000	620	Субсидии автономным учреждениям	182,17800	0,00000	182,17800
339	0702	0650000000		Подпрограмма «Укрепление и развитие материально-технической базы образовательных организаций в Березовском городском округе»	21 304,27200	2 057,24546	23 361,51746
340	0702	0650820000		Обеспечение мероприятий по укреплению материально - технической базы муниципальных образовательных организаций	14 052,91200	1 661,09546	15 714,00746
341	0702	0650820000	240	Иные закупки товаров, работ и услуг для обеспечения государственных (муниципальных) нужд	300,00000	350,00000	650,00000
342	0702	0650820000	620	Субсидии автономным учреждениям	13 752,91200	1 311,09546	15 064,00746

343	0702	06509L0970		Создание в общеобразовательных организациях, расположенных в сельской местности, условий для занятий физической культурой и спортом	0,00000	300,00000	300,00000
344	0702	06509L0970	620	Субсидии автономным учреждениям	0,00000	300,00000	300,00000
345	0702	06509R0970		Создание в общеобразовательных организациях, расположенных в сельской местности, условий для занятий физической культурой и спортом за счет межбюджетных трансфертов областного бюджета	0,00000	1 396,15000	1 396,15000
346	0702	06509R0970	620	Субсидии автономным учреждениям	0,00000	1 396,15000	1 396,15000
347	0702	06509S5Ф00		Создание в общеобразовательных организациях, расположенных в сельской местности, условий для занятий физической культурой и спортом	300,00000	-300,00000	0,00000
348	0702	06509S5Ф00	620	Субсидии автономным учреждениям	300,00000	-300,00000	0,00000
349	0702	06514S5Ч00		Капитальный ремонт зданий и помещений общеобразовательных организаций, осуществляемый в рамках программы «Содействие созданию в субъектах Российской Федерации (исходя из прогнозируемой потребности) новых мест в общеобразовательных организациях»	1 000,00000	-1 000,00000	0,00000
350	0702	06514S5Ч00	620	Субсидии автономным учреждениям	1 000,00000	-1 000,00000	0,00000
351	0702	0651520000		Обеспечение мероприятий по антитеррористической защищенности образовательных организаций	5 951,36000	0,00000	5 951,36000
352	0702	0651520000	240	Иные закупки товаров, работ и услуг для обеспечения государственных (муниципальных) нужд	120,00000	0,00000	120,00000
353	0702	0651520000	620	Субсидии автономным учреждениям	5 831,36000	0,00000	5 831,36000
354	0702	0660000000		Подпрограмма «Внедрение новых финансово-экономических механизмов, направленных на повышение эффективности использования ресурсного обеспечения системы»	1 392,30000	0,00000	1 392,30000
355	0702	0660123000		Организация внедрения новых финансово - экономических механизмов в системе образования	62,00000	0,00000	62,00000
356	0702	0660123000	240	Иные закупки товаров, работ и услуг для обеспечения государственных (муниципальных) нужд	16,00000	0,00000	16,00000
357	0702	0660123000	620	Субсидии автономным учреждениям	39,00000	0,00000	39,00000
358	0702	0660123000	850	Уплата налогов, сборов и иных платежей	7,00000	0,00000	7,00000
359	0702	0660227000		Создание условий для организации сопровождения детей-инвалидов, детей с ограниченными возможностями здоровья	1 330,30000	0,00000	1 330,30000
360	0702	0660227000	620	Субсидии автономным учреждениям	1 330,30000	0,00000	1 330,30000
361	0702	0670000000		Подпрограмма «Обеспечение реализации муниципальной программы Березовского городского округа «Развитие системы образования Березовского городского округа до 2020 года»	557,29000	0,00000	557,29000
362	0702	0670320000		Организация и проведение муниципальных и областных мероприятий в сфере образования и культуры	350,00000	0,00000	350,00000
363	0702	0670320000	110	Расходы на выплаты персоналу казенных учреждений	36,00000	0,00000	36,00000
364	0702	0670320000	240	Иные закупки товаров, работ и услуг для обеспечения государственных (муниципальных) нужд	314,00000	0,00000	314,00000
365	0702	0670420000		Кадровое обеспечение системы образования	207,29000	0,00000	207,29000
366	0702	0670420000	240	Иные закупки товаров, работ и услуг для обеспечения государственных (муниципальных) нужд	207,29000	0,00000	207,29000
367	0703			Дополнительное образование	120 615,62900	-180,00000	120 435,62900
368	0703	0600000000		Муниципальная программа Березовского городского округа «Развитие системы образования Березовского городского округа до 2020 года»	49 125,92900	0,00000	49 125,92900
369	0703	0630000000		Подпрограмма «Развитие системы дополнительного образования, отдыха и оздоровления детей в Березовском городском округе»	34 846,52900	500,00000	35 346,52900
370	0703	0630223000		Реализация программ дополнительного образования детей	34 846,52900	500,00000	35 346,52900
371	0703	0630223000	620	Субсидии автономным учреждениям	34 846,52900	500,00000	35 346,52900
372	0703	0650000000		Подпрограмма «Укрепление и развитие материально-технической базы образовательных организаций в Березовском городском округе»	14 279,40000	-500,00000	13 779,40000
373	0703	06507S8200		Развитие материально - технической базы муниципальных организаций дополнительного образования детей - детско - юношеских спортивных школ и специализированных детско - юношеских спортивных школ олимпийского резерва	206,10000	0,00000	206,10000
374	0703	06507S8200	620	Субсидии автономным учреждениям	206,10000	0,00000	206,10000
375	0703	0650820000		Обеспечение мероприятий по укреплению материально - технической базы муниципальных образовательных организаций	13 573,30000	0,00000	13 573,30000
376	0703	0650820000	620	Субсидии автономным учреждениям	13 573,30000	0,00000	13 573,30000
377	0703	06512S5Л00		Проведение мероприятий по формированию сети общеобразовательных организаций, в которых созданы условия для инклюзивного образования детей-инвалидов	500,00000	-500,00000	0,00000
378	0703	06512S5Л00	620	Субсидии автономным учреждениям	500,00000	-500,00000	0,00000
379	0703	0800000000		Муниципальная программа Березовского городского округа «Развитие культуры, физической культуры и спорта и работы с молодежью в Березовском городском округе до 2020 года»	71 399,14000	-180,00000	71 219,14000
380	0703	0820000000		Подпрограмма «Развитие образования в сфере культуры и искусства»	71 399,14000	-180,00000	71 219,14000
381	0703	0820123000		Реализация программ дополнительного образования детей	67 332,40576	0,00000	67 332,40576
382	0703	0820123000	610	Субсидии бюджетным учреждениям	67 332,40576	0,00000	67 332,40576
383	0703	0820246600		Обеспечение меры социальной поддержки по бесплатному получению художественного образования в муниципальных организациях дополнительного образования, в том числе в домах детского творчества, детских школах искусств, детям-сиротам, детям, оставшимся без попечения родителей, и иным категориям несовершеннолетних граждан, нуждающихся в социальной поддержке за счет межбюджетных трансфертов из областного бюджета	2 541,20000	0,00000	2 541,20000
384	0703	0820246600	610	Субсидии бюджетным учреждениям	2 541,20000	0,00000	2 541,20000
385	0703	0820320000		Обеспечение мероприятий по укреплению и развитию материально - технической базы учреждений дополнительного образования	161,00000	0,00000	161,00000
386	0703	0820320000	610	Субсидии бюджетным учреждениям	161,00000	0,00000	161,00000
387	0703	0820620000		Мероприятия в сфере дополнительного образования	380,00000	-180,00000	200,00000
388	0703	0820620000	610	Субсидии бюджетным учреждениям	380,00000	-180,00000	200,00000
389	0703	0820720000		Мероприятия по антитеррористической защищенности объектов дополнительного образования	984,53424	0,00000	984,53424
390	0703	0820720000	610	Субсидии бюджетным учреждениям	984,53424	0,00000	984,53424
391	0703	7000000000		Непрограммные направления деятельности	90,56000	0,00000	90,56000
392	0703	7000427000		Реализация мероприятий в рамках проекта «Мир возможностей»	90,56000	0,00000	90,56000
393	0703	7000427000	620	Субсидии автономным учреждениям	90,56000	0,00000	90,56000
394	0707			Молодежная политика и оздоровление детей	56 337,15299	254,50000	56 591,65299
395	0707	0600000000		Муниципальная программа Березовского городского округа «Развитие системы образования Березовского городского округа до 2020 года»	55 376,90299	254,50000	55 631,40299
396	0707	0630000000		Подпрограмма «Развитие системы дополнительного образования, отдыха и оздоровления детей в Березовском городском округе»	32 570,67299	0,00000	32 570,67299
397	0707	0630345600		Организация отдыха детей в каникулярное время за счет межбюджетных трансфертов из областного бюджета	19 406,40000	0,00000	19 406,40000
398	0707	0630345600	110	Расходы на выплаты персоналу казенных учреждений	5,27900	0,00000	5,27900
399	0707	0630345600	240	Иные закупки товаров, работ и услуг для обеспечения государственных (муниципальных) нужд	6 224,30500	-12,43152	6 211,87348
400	0707	0630345600	620	Субсидии автономным учреждениям	13 176,81600	12,43152	13 189,24752
401	0707	0630423000		Организация отдыха детей в каникулярное время в Березовском городском округе	13 164,27299	0,00000	13 164,27299
402	0707	0630423000	240	Иные закупки товаров, работ и услуг для обеспечения государственных (муниципальных) нужд	436,29000	0,00000	436,29000
403	0707	0630423000	620	Субсидии автономным учреждениям	12 586,08000	0,00000	12 586,08000
404	0707	0630423000	850	Уплата налогов, сборов и иных платежей	141,90299	0,00000	141,90299
405	0707	0640000000		Подпрограмма «Патриотическое воспитание граждан в Березовском городском округе»	543,69800	254,50000	798,19800
406	0707	0640148400		Обеспечение подготовки молодых граждан к военной службе за счет межбюджетных трансфертов из областного бюджета	0,00000	254,50000	254,50000
407	0707	0640148400	620	Субсидии автономным учреждениям	0,00000	254,50000	254,50000
408	0707	06401S8400		Обеспечение подготовки молодых граждан к военной службе	273,69800	0,00000	273,69800
409	0707	06401S8400	620	Субсидии автономным учреждениям	273,69800	0,00000	273,69800
410	0707	0640220000		Создание условий для организации патриотического воспитания граждан	270,00000	0,00000	270,00000
411	0707	0640220000	240	Иные закупки товаров, работ и услуг для обеспечения государственных (муниципальных) нужд	25,00000	0,00000	25,00000
412	0707	0640220000	620	Субсидии автономным учреждениям	245,00000	0,00000	245,00000

413	0707	0650000000		Подпрограмма «Укрепление и развитие материально-технической базы образовательных организаций в Березовском городском округе»	22 262,53200	0,00000	22 262,53200
414	0707	0650345800		Капитальный ремонт, приведение в соответствие с требованиями пожарной безопасности и санитарного законодательства зданий и сооружений муниципальных загородных оздоровительных лагерей за счет межбюджетных трансфертов из областного бюджета	9 637,50000	0,00000	9 637,50000
415	0707	0650345800	620	Субсидии автономным учреждениям	9 637,50000	0,00000	9 637,50000
416	0707	06503S5800		Капитальный ремонт, приведение в соответствие с требованиями пожарной безопасности и санитарного законодательства зданий и сооружений муниципальных загородных оздоровительных лагерей	10 090,10200	0,00000	10 090,10200
417	0707	06503S5800	620	Субсидии автономным учреждениям	10 090,10200	0,00000	10 090,10200
418	0707	0650420000		Капитальный ремонт, приведение в соответствие с требованиями пожарной безопасности и санитарного законодательства зданий и сооружений муниципальных загородных оздоровительных лагерей в Березовском городском округе	2 534,93000	0,00000	2 534,93000
419	0707	0650420000	620	Субсидии автономным учреждениям	2 534,93000	0,00000	2 534,93000
420	0707	0800000000		Муниципальная программа Березовского городского округа «Развитие культуры, физической культуры и спорта и работы с молодежью в Березовском городском округе до 2020 года»	960,25000	0,00000	960,25000
421	0707	0840000000		Подпрограмма «Молодежь - наше будущее»	960,25000	0,00000	960,25000
422	0707	0840120000		Реализация мероприятий по работе с молодежью	717,25000	125,00000	842,25000
423	0707	0840120000	610	Субсидии бюджетным учреждениям	717,25000	125,00000	842,25000
424	0707	0840325600		Организация отдыха детей в каникулярное время	48,00000	0,00000	48,00000
425	0707	0840325600	610	Субсидии бюджетным учреждениям	48,00000	0,00000	48,00000
426	0707	0840345600		Организация отдыха детей в каникулярное время за счет межбюджетных трансфертов из областного бюджета	70,00000	0,00000	70,00000
427	0707	0840345600	610	Субсидии бюджетным учреждениям	70,00000	0,00000	70,00000
428	0707	08404S8300		Обеспечение осуществления мероприятий по приоритетным направлениям работы с молодежью на территории Свердловской области	125,00000	-125,00000	0,00000
429	0707	08404S8300	610	Субсидии бюджетным учреждениям	125,00000	-125,00000	0,00000
430	0709			Другие вопросы в области образования	47 473,36000	189,67770	47 663,03770
431	0709	0600000000		Муниципальная программа Березовского городского округа «Развитие системы образования Березовского городского округа до 2020 года»	47 357,15000	189,67770	47 546,82770
432	0709	0640000000		Подпрограмма «Патриотическое воспитание граждан в Березовском городском округе»	201,37800	0,00000	201,37800
433	0709	0640320000		Противодействие незаконному обороту наркотических средств и профилактика алкоголизма, токсикомании, наркомании и табакокурения	201,37800	0,00000	201,37800
434	0709	0640320000	240	Иные закупки товаров, работ и услуг для обеспечения государственных (муниципальных) нужд	200,00000	0,00000	200,00000
435	0709	0640320000	850	Уплата налогов, сборов и иных платежей	1,37800	0,00000	1,37800
436	0709	0670000000		Подпрограмма «Обеспечение реализации муниципальной программы Березовского городского округа «Развитие системы образования Березовского городского округа до 2020 года»	45 355,77200	189,67770	45 545,44970
437	0709	0670121000		Обеспечение деятельности муниципальных органов (центральный аппарат)	4 759,42200	0,00000	4 759,42200
438	0709	0670121000	120	Расходы на выплаты персоналу государственных (муниципальных) органов	4 619,50000	0,00000	4 619,50000
439	0709	0670121000	240	Иные закупки товаров, работ и услуг для обеспечения государственных (муниципальных) нужд	136,30000	0,00000	136,30000
440	0709	0670121000	850	Уплата налогов, сборов и иных платежей	3,62200	0,00000	3,62200
441	0709	0670223000		Обеспечение деятельности подведомственных учреждений в сфере образования и культуры	40 596,35000	-10,32230	40 586,02770
442	0709	0670223000	110	Расходы на выплаты персоналу казенных учреждений	36 095,00000	0,00000	36 095,00000
443	0709	0670223000	240	Иные закупки товаров, работ и услуг для обеспечения государственных (муниципальных) нужд	4 412,30092	-10,32230	4 401,97862
444	0709	0670223000	850	Уплата налогов, сборов и иных платежей	89,04908	0,00000	89,04908
445	0709	0670320000		Организация и проведение муниципальных и областных мероприятий в сфере образования и культуры	0,00000	200,00000	200,00000
446	0709	0670320000	240	Иные закупки товаров, работ и услуг для обеспечения государственных (муниципальных) нужд	0,00000	200,00000	200,00000
447	0709	0680000000		Подпрограмма «Реализация комплексной программы «Уральская инженерная школа»	1 800,00000	0,00000	1 800,00000
448	0709	06801S5И00		Обеспечение условий реализации муниципальными образовательными организациями образовательных программ естественно - научного цикла и профориентационной работы	1 500,00000	-1 500,00000	0,00000
449	0709	06801S5И00	620	Субсидии автономным учреждениям	1 500,00000	-1 500,00000	0,00000
450	0709	0680220000		Обеспечение условий реализации муниципальными образовательными организациями образовательных программ естественно-научного цикла и профориентационной работы в Березовском городском округе	300,00000	1 500,00000	1 800,00000
451	0709	0680220000	620	Субсидии автономным учреждениям	300,00000	1 500,00000	1 800,00000
452	0709	7000000000		Непрограммные направления деятельности	116,21000	0,00000	116,21000
453	0709	7000427000		Реализация мероприятий в рамках проекта «Мир возможностей»	116,21000	0,00000	116,21000
454	0709	7000427000	240	Иные закупки товаров, работ и услуг для обеспечения государственных (муниципальных) нужд	116,21000	0,00000	116,21000
455	0800			КУЛЬТУРА, КИНЕМАТОГРАФИЯ	90 943,67480	2 931,80936	93 875,48416
456	0801			Культура	87 386,81872	2 931,80936	90 318,62808
457	0801	0800000000		Муниципальная программа Березовского городского округа «Развитие культуры, физической культуры и спорта и работы с молодежью в Березовском городском округе до 2020 года»	87 134,91572	2 931,80936	90 066,72508
458	0801	0810000000		Подпрограмма «Развитие культуры»	87 134,91572	2 931,80936	90 066,72508
459	0801	0810123000		Осуществление библиотечного, библиографического и информационного обслуживания пользователей библиотек	21 072,61000	0,00000	21 072,61000
460	0801	0810123000	610	Субсидии бюджетным учреждениям	21 072,61000	0,00000	21 072,61000
461	0801	0810223000		Организация культурно - досуговых мероприятий для населения (в том числе клубные формирования)	52 213,98546	0,00000	52 213,98546
462	0801	0810223000	610	Субсидии бюджетным учреждениям	52 213,98546	0,00000	52 213,98546
463	0801	0810320000		Обеспечение мероприятий по укреплению и развитию материально - технической базы учреждений культуры	10 701,65726	2 908,04274	13 609,70000
464	0801	0810320000	610	Субсидии бюджетным учреждениям	10 701,65726	2 908,04274	13 609,70000
465	0801	0810420000		Мероприятия в сфере культуры	3 116,66300	23,76662	3 140,42962
466	0801	0810420000	610	Субсидии бюджетным учреждениям	3 116,66300	23,76662	3 140,42962
467	0801	0810620000		Реализация мероприятий в сфере культуры, направленных на патриотическое воспитание граждан в Березовском городском округе	30,00000	0,00000	30,00000
468	0801	0810620000	610	Субсидии бюджетным учреждениям	30,00000	0,00000	30,00000
469	0801	7000000000		Непрограммные направления деятельности	251,90300	0,00000	251,90300
470	0801	7000427000		Реализация мероприятий в рамках проекта «Мир возможностей»	251,90300	0,00000	251,90300
471	0801	7000427000	610	Субсидии бюджетным учреждениям	251,90300	0,00000	251,90300
472	0804			Другие вопросы в области культуры, кинематографии	3 556,85608	0,00000	3 556,85608
473	0804	0800000000		Муниципальная программа Березовского городского округа «Развитие культуры, физической культуры и спорта и работы с молодежью в Березовском городском округе до 2020 года»	3 556,85608	0,00000	3 556,85608
474	0804	0850000000		Подпрограмма «Обеспечение реализации муниципальной программы Березовского городского округа «Развитие культуры, физической культуры и спорта и работы с молодежью в Березовском городском округе до 2020 года»	3 556,85608	0,00000	3 556,85608
475	0804	0850121000		Обеспечение деятельности муниципальных органов (центральный аппарат)	3 556,85608	0,00000	3 556,85608
476	0804	0850121000	120	Расходы на выплаты персоналу государственных (муниципальных) органов	3 317,85500	0,00000	3 317,85500
477	0804	0850121000	240	Иные закупки товаров, работ и услуг для обеспечения государственных (муниципальных) нужд	213,59181	0,00000	213,59181
478	0804	0850121000	850	Уплата налогов, сборов и иных платежей	25,40927	0,00000	25,40927
479	1000			СОЦИАЛЬНАЯ ПОЛИТИКА	211 327,69280	3 150,00000	214 477,69280
480	1001			Пенсионное обеспечение	6 828,63600	0,00000	6 828,63600
481	1001	0100000000		Муниципальная программа Березовского городского округа «Развитие и обеспечение эффективности деятельности администрации Березовского городского округа до 2020 года»	5 158,92000	0,00000	5 158,92000
482	1001	0120000000		Подпрограмма «Социальная поддержка и социальное обслуживание населения»	5 158,92000	0,00000	5 158,92000
483	1001	0120622000		Пенсионное обеспечение муниципальных служащих	5 158,92000	0,00000	5 158,92000

484	1001	0120622000	320	Социальные выплаты гражданам, кроме публичных нормативных социальных выплат	5 158,92000	0,00000	5 158,92000
485	1001	0200000000		Муниципальная программа Березовского городского округа «Управление муниципальной собственностью и земельными ресурсами Березовского городского округа до 2020 года»	309,10000	0,00000	309,10000
486	1001	0220000000		Подпрограмма «Обеспечение реализации муниципальной программы Березовского городского округа «Управление муниципальной собственностью и земельными ресурсами Березовского городского округа до 2020 года»	309,10000	0,00000	309,10000
487	1001	0220222000		Пенсионное обеспечение муниципальных служащих	309,10000	0,00000	309,10000
488	1001	0220222000	320	Социальные выплаты гражданам, кроме публичных нормативных социальных выплат	309,10000	0,00000	309,10000
489	1001	0600000000		Муниципальная программа Березовского городского округа «Развитие системы образования Березовского городского округа до 2020 года»	1 089,36000	0,00000	1 089,36000
490	1001	0670000000		Подпрограмма «Обеспечение реализации муниципальной программы Березовского городского округа «Развитие системы образования Березовского городского округа до 2020 года»	1 089,36000	0,00000	1 089,36000
491	1001	0670522000		Пенсионное обеспечение муниципальных служащих	1 089,36000	0,00000	1 089,36000
492	1001	0670522000	320	Социальные выплаты гражданам, кроме публичных нормативных социальных выплат	1 089,36000	0,00000	1 089,36000
493	1001	0800000000		Муниципальная программа Березовского городского округа «Развитие культуры, физической культуры и спорта и работы с молодежью в Березовском городском округе до 2020 года»	73,05600	0,00000	73,05600
494	1001	0850000000		Подпрограмма «Обеспечение реализации муниципальной программы Березовского городского округа «Развитие культуры, физической культуры и спорта и работы с молодежью в Березовском городском округе до 2020 года»	73,05600	0,00000	73,05600
495	1001	0850222000		Пенсионное обеспечение муниципальных служащих	73,05600	0,00000	73,05600
496	1001	0850222000	320	Социальные выплаты гражданам, кроме публичных нормативных социальных выплат	73,05600	0,00000	73,05600
497	1001	7000000000		Непрограммные направления деятельности	198,20000	0,00000	198,20000
498	1001	7000322000		Пенсионное обеспечение муниципальных служащих	198,20000	0,00000	198,20000
499	1001	7000322000	320	Социальные выплаты гражданам, кроме публичных нормативных социальных выплат	198,20000	0,00000	198,20000
500	1003			Социальное обеспечение населения	194 205,49720	3 150,00000	197 355,49720
501	1003	0100000000		Муниципальная программа Березовского городского округа «Развитие и обеспечение эффективности деятельности администрации Березовского городского округа до 2020 года»	193 895,99040	3 150,00000	197 045,99040
502	1003	0120000000		Подпрограмма «Социальная поддержка и социальное обслуживание населения»	192 497,34040	3 150,00000	195 647,34040
503	1003	0120349200		Осуществление государственного полномочия Свердловской области по предоставлению отдельным категориям граждан компенсаций расходов на оплату жилого помещения и коммунальных услуг в соответствии с Законом Свердловской области «О наделении органов местного самоуправления муниципальных образований, расположенных на территории Свердловской области, государственным полномочием Свердловской области по предоставлению отдельным категориям граждан компенсаций расходов на оплату жилого помещения и коммунальных услуг» за счет межбюджетных трансфертов из областного бюджета	112 992,66280	0,00000	112 992,66280
504	1003	0120349200	240	Иные закупки товаров, работ и услуг для обеспечения государственных (муниципальных) нужд	1 400,00000	0,00000	1 400,00000
505	1003	0120349200	310	Публичные нормативные социальные выплаты гражданам	111 592,66280	0,00000	111 592,66280
506	1003	0120452500		Осуществление государственного полномочия Российской Федерации по предоставлению отдельным категориям граждан компенсаций расходов на оплату жилого помещения и коммунальных услуг за счет межбюджетных трансфертов из федерального бюджета	37 986,00000	0,00000	37 986,00000
507	1003	0120452500	240	Иные закупки товаров, работ и услуг для обеспечения государственных (муниципальных) нужд	470,00000	0,00000	470,00000
508	1003	0120452500	310	Публичные нормативные социальные выплаты гражданам	37 516,00000	0,00000	37 516,00000
509	1003	0120549100		Осуществление государственного полномочия Свердловской области по предоставлению гражданам субсидий на оплату жилого помещения и коммунальных услуг в соответствии с Законом Свердловской области «О наделении органов местного самоуправления муниципальных образований, расположенных на территории Свердловской области, государственным полномочием Свердловской области по предоставлению гражданам субсидий на оплату жилого помещения и коммунальных услуг» за счет межбюджетных трансфертов из областного бюджета	39 815,77760	3 000,00000	42 815,77760
510	1003	0120549100	240	Иные закупки товаров, работ и услуг для обеспечения государственных (муниципальных) нужд	510,00000	0,00000	510,00000
511	1003	0120549100	310	Публичные нормативные социальные выплаты гражданам	39 305,77760	3 000,00000	42 305,77760
512	1003	0120727000		Оказание дополнительных мер социальной поддержки гражданам	1 530,00000	150,00000	1 680,00000
513	1003	0120727000	310	Публичные нормативные социальные выплаты гражданам	1 530,00000	150,00000	1 680,00000
514	1003	01214R4620		Осуществление государственного полномочия Свердловской области в соответствии с Законом Свердловской области «О наделении органов местного самоуправления муниципальных образований, расположенных на территории Свердловской области, государственным полномочием Свердловской области по предоставлению отдельным категориям граждан компенсаций расходов на оплату жилого помещения и коммунальных услуг» в части компенсации отдельным категориям граждан оплаты взноса на капитальный ремонт общего имущества в многоквартирном доме за счет межбюджетных трансфертов из федерального бюджета	172,90000	0,00000	172,90000
515	1003	01214R4620	240	Иные закупки товаров, работ и услуг для обеспечения государственных (муниципальных) нужд	1,80000	0,00000	1,80000
516	1003	01214R4620	310	Публичные нормативные социальные выплаты гражданам	171,10000	0,00000	171,10000
517	1003	01Л0000000		Подпрограмма «Обеспечение жильем молодых семей»	1 398,65000	0,00000	1 398,65000
518	1003	01Л0149300		Предоставление социальных выплат молодым семьям на приобретение (строительство) жилья за счет межбюджетных трансфертов из областного бюджета	0,00000	133,10000	133,10000
519	1003	01Л0149300	320	Социальные выплаты гражданам, кроме публичных нормативных социальных выплат	0,00000	133,10000	133,10000
520	1003	01Л01L0200		Предоставление социальных выплат молодым семьям на приобретение (строительство) жилья	1 265,55000	-1 265,55000	0,00000
521	1003	01Л01L0200	320	Социальные выплаты гражданам, кроме публичных нормативных социальных выплат	1 265,55000	-1 265,55000	0,00000
522	1003	01Л01R0200		Предоставление социальных выплат молодым семьям на приобретение (строительство) жилья за счет межбюджетных трансфертов из областного бюджета	133,10000	-133,10000	0,00000
523	1003	01Л01R0200	320	Социальные выплаты гражданам, кроме публичных нормативных социальных выплат	133,10000	-133,10000	0,00000
524	1003	01Л01S9300		Предоставление социальных выплат молодым семьям на приобретение (строительство) жилья	0,00000	1 265,55000	1 265,55000
525	1003	01Л01S9300	320	Социальные выплаты гражданам, кроме публичных нормативных социальных выплат	0,00000	1 265,55000	1 265,55000
526	1003	7000000000		Непрограммные направления деятельности	309,50680	0,00000	309,50680
527	1003	7000427000		Реализация мероприятий в рамках проекта «Мир возможностей»	309,50680	0,00000	309,50680
528	1003	7000427000	240	Иные закупки товаров, работ и услуг для обеспечения государственных (муниципальных) нужд	309,50680	0,00000	309,50680
529	1006			Другие вопросы в области социальной политики	10 293,55960	0,00000	10 293,55960
530	1006	0100000000		Муниципальная программа Березовского городского округа «Развитие и обеспечение эффективности деятельности администрации Березовского городского округа до 2020 года»	10 293,55960	0,00000	10 293,55960
531	1006	0120000000		Подпрограмма «Социальная поддержка и социальное обслуживание населения»	10 293,55960	0,00000	10 293,55960
532	1006	0120349200		Осуществление государственного полномочия Свердловской области по предоставлению отдельным категориям граждан компенсаций расходов на оплату жилого помещения и коммунальных услуг в соответствии с Законом Свердловской области «О наделении органов местного самоуправления муниципальных образований, расположенных на территории Свердловской области, государственным полномочием Свердловской области по предоставлению отдельным категориям граждан компенсаций расходов на оплату жилого помещения и коммунальных услуг» за счет межбюджетных трансфертов из областного бюджета	8 022,33720	0,00000	8 022,33720
533	1006	0120349200	110	Расходы на выплаты персоналу казенных учреждений	6 096,97900	0,00000	6 096,97900
534	1006	0120349200	240	Иные закупки товаров, работ и услуг для обеспечения государственных (муниципальных) нужд	1 915,55820	0,00000	1 915,55820
535	1006	0120349200	850	Уплата налогов, сборов и иных платежей	9,80000	0,00000	9,80000
536	1006	0120549100		Осуществление государственного полномочия Свердловской области по предоставлению гражданам субсидий на оплату жилого помещения и коммунальных услуг в соответствии с Законом Свердловской области «О наделении органов местного самоуправления муниципальных образований, расположенных на территории Свердловской области, государственным полномочием Свердловской области по предоставлению гражданам субсидий на оплату жилого помещения и коммунальных услуг» за счет межбюджетных трансфертов из областного бюджета	1 731,22240	0,00000	1 731,22240
537	1006	0120549100	110	Расходы на выплаты персоналу казенных учреждений	1 261,93500	0,00000	1 261,93500
538	1006	0120549100	240	Иные закупки товаров, работ и услуг для обеспечения государственных (муниципальных) нужд	469,28740	0,00000	469,28740
539	1006	0120820000		Оказание финансовой поддержки социально ориентированным некоммерческим организациям	540,00000	0,00000	540,00000
540	1006	0120820000	630	Субсидии некоммерческим организациям (за исключением государственных (муниципальных) учреждений)	540,00000	0,00000	540,00000
541	1100			ФИЗИЧЕСКАЯ КУЛЬТУРА И СПОРТ	66 196,90000	1 661,59300	67 858,49300
542	1102			Массовый спорт	66 196,90000	1 661,59300	67 858,49300
543	1102	0600000000		Муниципальная программа Березовского городского округа «Развитие системы образования Березовского городского округа до 2020 года»	15 227,88000	0,00000	15 227,88000
544	1102	0630000000		Подпрограмма «Развитие системы дополнительного образования, отдыха и оздоровления детей в Березовском городском округе»	15 227,88000	0,00000	15 227,88000

545	1102	0630126000		Строительство и реконструкция объектов муниципальной собственности физической культуры и массового спорта	15 227,88000	0,00000	15 227,88000
546	1102	0630126000	460	Субсидии бюджетным и автономным учреждениям, государственным (муниципальным) унитарным предприятиям на осуществление капитальных вложений в объекты капитального строительства государственной (муниципальной) собственности или приобретение объектов недвижимого имущества в государственную (муниципальную) собственность	15 227,88000	0,00000	15 227,88000
547	1102	0800000000		Муниципальная программа Березовского городского округа «Развитие культуры, физической культуры и спорта и работы с молодежью в Березовском городском округе до 2020 года»	50 969,02000	1 661,59300	52 630,61300
548	1102	0830000000		Подпрограмма «Развитие физической культуры и спорта»	50 969,02000	1 661,59300	52 630,61300
549	1102	0830323000		Доступ к открытым спортивным объектам для свободного пользования	4 558,28000	0,00000	4 558,28000
550	1102	0830323000	410	Бюджетные инвестиции	3 000,00000	0,00000	3 000,00000
551	1102	0830323000	620	Субсидии автономным учреждениям	1 558,28000	0,00000	1 558,28000
552	1102	0830423000		Доступ к закрытым спортивным объектам для свободного пользования в течение ограниченного времени	16 704,34000	0,00000	16 704,34000
553	1102	0830423000	620	Субсидии автономным учреждениям	16 704,34000	0,00000	16 704,34000
554	1102	0830520000		Организация и проведение мероприятий в сфере физической культуры и спорта	2 322,40000	880,00000	3 202,40000
555	1102	0830520000	620	Субсидии автономным учреждениям	2 322,40000	880,00000	3 202,40000
556	1102	0830620000		Обеспечение мероприятий по укреплению и развитию материально - технической базы учреждений физической культуры и спорта	26 104,70000	0,00000	26 104,70000
557	1102	0830620000	620	Субсидии автономным учреждениям	26 104,70000	0,00000	26 104,70000
558	1102	0830723000		Организация и проведение физкультурных и спортивных мероприятий в рамках Всероссийского физкультурно-спортивного комплекса «Готов к труду и обороне»	1 214,70000	647,19300	1 861,89300
559	1102	0830723000	620	Субсидии автономным учреждениям	1 214,70000	647,19300	1 861,89300
560	1102	0830948Г00		Субсидии на реализацию мероприятий по поэтапному внедрению Всероссийского физкультурно-спортивного комплекса «Готов к труду и обороне» (ГТО) за счет межбюджетных трансфертов из областного бюджета	0,00000	134,40000	134,40000
561	1102	0830948Г00	620	Субсидии автономным учреждениям	0,00000	134,40000	134,40000
562	1102	08309S8Г00		Субсидии на реализацию мероприятий по поэтапному внедрению Всероссийского физкультурно-спортивного комплекса «Готов к труду и обороне» (ГТО)	64,60000	0,00000	64,60000
563	1102	08309S8Г00	620	Субсидии автономным учреждениям	64,60000	0,00000	64,60000
564	1200			СРЕДСТВА МАССОВОЙ ИНФОРМАЦИИ	1 530,90000	200,00000	1 730,90000
565	1202			Периодическая печать и издательства	1 530,90000	200,00000	1 730,90000
566	1202	0100000000		Муниципальная программа Березовского городского округа «Развитие и обеспечение эффективности деятельности администрации Березовского городского округа до 2020 года»	1 530,90000	200,00000	1 730,90000
567	1202	0110000000		Подпрограмма «Развитие местного самоуправления»	1 530,90000	200,00000	1 730,90000
568	1202	0110623000		Доведение до сведения жителей муниципального образования официальной информации о социально-экономическом и культурном развитии муниципального образования, о развитии инфраструктуры и иной официальной информации	1 530,90000	200,00000	1 730,90000
569	1202	0110623000	620	Субсидии автономным учреждениям	1 530,90000	200,00000	1 730,90000
570	1300			ОБСЛУЖИВАНИЕ ГОСУДАРСТВЕННОГО И МУНИЦИПАЛЬНОГО ДОЛГА	327,00000	0,00000	327,00000
571	1301			Обслуживание государственного внутреннего и муниципального долга	327,00000	0,00000	327,00000
572	1301	0100000000		Муниципальная программа Березовского городского округа «Развитие и обеспечение эффективности деятельности администрации Березовского городского округа до 2020 года»	327,00000	0,00000	327,00000
573	1301	01Д0000000		Подпрограмма «Управление муниципальным долгом»	327,00000	0,00000	327,00000
574	1301	01Д0120000		Исполнение обязательств по обслуживанию муниципального долга Березовского городского округа в соответствии с программой муниципальных заимствований Березовского городского округа и заключенными контрактами (соглашениями)	327,00000	0,00000	327,00000
575	1301	01Д0120000	730	Обслуживание муниципального долга	327,00000	0,00000	327,00000

Приложение 3
к решению Думы Березовского городского округа
от 25.08.2017 № 81

Ведомственная структура расходов бюджета Березовского городского округа на 2017 год

Номер строки	Код ведомства	Код раздела, подраздела	Код целевой статьи	Код вида расходов	Наименование главного распорядителя бюджетных средств, раздела, подраздела, целевой статьи или вида расходов	Сумма, в тысячах рублей	Изменения, в тысячах рублей	Сумма с изменениями, в тысячах рублей
1					Всего расходов	2 320 266,00795	14 582,95000	2 334 848,95795
2	901				Администрация Березовского городского округа	896 296,35678	3 415,00474	899 711,36152
3	901	0100			ОБЩЕГОСУДАРСТВЕННЫЕ ВОПРОСЫ	93 175,10847	777,13023	93 952,23870
4	901	0102			Функционирование высшего должностного лица субъекта Российской Федерации и муниципального образования	1 482,31150	0,00000	1 482,31150
5	901	0102	0100000000		Муниципальная программа Березовского городского округа «Развитие и обеспечение эффективности деятельности администрации Березовского городского округа до 2020 года»	1 482,31150	0,00000	1 482,31150
6	901	0102	0190000000		Подпрограмма «Обеспечение реализации муниципальной программы Березовского городского округа «Развитие и обеспечение эффективности деятельности администрации Березовского городского округа до 2020 года»	1 482,31150	0,00000	1 482,31150
7	901	0102	0190121000		Глава Березовского городского округа	1 482,31150	0,00000	1 482,31150
8	901	0102	0190121000	120	Расходы на выплаты персоналу государственных (муниципальных) органов	1 482,31150	0,00000	1 482,31150
9	901	0104			Функционирование Правительства Российской Федерации, высших исполнительных органов государственной власти субъектов Российской Федерации, местных администраций	47 003,43850	0,00000	47 003,43850
10	901	0104	0100000000		Муниципальная программа Березовского городского округа «Развитие и обеспечение эффективности деятельности администрации Березовского городского округа до 2020 года»	47 003,43850	0,00000	47 003,43850
11	901	0104	0190000000		Подпрограмма «Обеспечение реализации муниципальной программы Березовского городского округа «Развитие и обеспечение эффективности деятельности администрации Березовского городского округа до 2020 года»	47 003,43850	0,00000	47 003,43850
12	901	0104	0190221000		Обеспечение деятельности муниципальных органов (центральный аппарат)	47 003,43850	0,00000	47 003,43850
13	901	0104	0190221000	120	Расходы на выплаты персоналу государственных (муниципальных) органов	46 767,25360	0,00000	46 767,25360
14	901	0104	0190221000	240	Иные закупки товаров, работ и услуг для обеспечения государственных (муниципальных) нужд	236,10000	0,00000	236,10000
15	901	0104	0190221000	850	Уплата налогов, сборов и иных платежей	0,08490	0,00000	0,08490
16	901	0111			Резервные фонды	2 000,00000	0,00000	2 000,00000
17	901	0111	7000000000		Непрограммные направления деятельности	2 000,00000	0,00000	2 000,00000
18	901	0111	7009020700		Резервные фонды местных администраций	1 340,00000	0,00000	1 340,00000
19	901	0111	7009020700	870	Резервные средства	1 340,00000	0,00000	1 340,00000
20	901	0111	7009020710		Резервные фонды местных администраций. Резервный фонд главы Березовского городского округа	660,00000	0,00000	660,00000
21	901	0111	7009020710	870	Резервные средства	660,00000	0,00000	660,00000
22	901	0113			Другие общегосударственные вопросы	42 689,35847	777,13023	43 466,48870
23	901	0113	0100000000		Муниципальная программа Березовского городского округа «Развитие и обеспечение эффективности деятельности администрации Березовского городского округа до 2020 года»	42 689,35847	777,13023	43 466,48870
24	901	0113	0110000000		Подпрограмма «Развитие местного самоуправления»	5 015,12000	244,80000	5 259,92000
25	901	0113	0110120000		Развитие кадровой политики в системе муниципального управления и противодействие коррупции	162,00000	0,00000	162,00000
26	901	0113	0110120000	240	Иные закупки товаров, работ и услуг для обеспечения государственных (муниципальных) нужд	162,00000	0,00000	162,00000
27	901	0113	0110220000		Реализация комплекса официальных мероприятий	2 572,16000	0,00000	2 572,16000
28	901	0113	0110220000	240	Иные закупки товаров, работ и услуг для обеспечения государственных (муниципальных) нужд	2 572,16000	0,00000	2 572,16000
29	901	0113	0110520000		Создание условий для участия населения в осуществлении местного самоуправления	141,30000	0,00000	141,30000
30	901	0113	0110520000	240	Иные закупки товаров, работ и услуг для обеспечения государственных (муниципальных) нужд	141,30000	0,00000	141,30000
31	901	0113	0110720000		Решение прочих вопросов местного значения	2 031,26000	244,80000	2 276,06000

32	901	0113	0110720000	240	Иные закупки товаров, работ и услуг для обеспечения государственных (муниципальных) нужд	168,07160	309,80000	477,87160
33	901	0113	0110720000	830	Исполнение судебных актов	363,18840	-65,00000	298,18840
34	901	0113	0110720000	840	Исполнение государственных (муниципальных) гарантий без права регрессного требования гаранта к принципалу или уступки гаранту прав требования бенефициара к принципалу	1 400,00000	0,00000	1 400,00000
35	901	0113	0110720000	850	Уплата налогов, сборов и иных платежей	100,00000	0,00000	100,00000
36	901	0113	0110841100		Осуществление государственного полномочия Свердловской области по определению перечня должностных лиц, уполномоченных составлять протоколы об административных правонарушениях, предусмотренных законом Свердловской области за счет межбюджетных трансфертов из областного бюджета	0,10000	0,00000	0,10000
37	901	0113	0110841100	240	Иные закупки товаров, работ и услуг для обеспечения государственных (муниципальных) нужд	0,10000	0,00000	0,10000
38	901	0113	0110941200		Осуществление государственного полномочия Свердловской области по созданию административных комиссий за счет межбюджетных трансфертов из областного бюджета	108,30000	0,00000	108,30000
39	901	0113	0110941200	240	Иные закупки товаров, работ и услуг для обеспечения государственных (муниципальных) нужд	108,30000	0,00000	108,30000
40	901	0113	0120000000		Подпрограмма «Социальная поддержка и социальное обслуживание населения»	0,30000	0,00000	0,30000
41	901	0113	0120941500		Осуществление переданных государственных полномочий Свердловской области по постановке на учет и учету граждан Российской Федерации, имеющих право на получение жилищных субсидий на приобретение или строительство жилых помещений в соответствии с федеральным законом о жилищных субсидиях гражданам, выезжающим из районов Крайнего Севера и приравненных к ним местностей за счет межбюджетных трансфертов из областного бюджета	0,30000	0,00000	0,30000
42	901	0113	0120941500	240	Иные закупки товаров, работ и услуг для обеспечения государственных (муниципальных) нужд	0,30000	0,00000	0,30000
43	901	0113	0190000000		Подпрограмма «Обеспечение реализации муниципальной программы Березовского городского округа «Развитие и обеспечение эффективности деятельности администрации Березовского городского округа до 2020 года»	37 673,93847	532,33023	38 206,26870
44	901	0113	0190323000		Обеспечение деятельности органов местного самоуправления, отраслевых (функциональных) органов администрации	36 826,23547	532,33023	37 358,56570
45	901	0113	0190323000	110	Расходы на выплаты персоналу казенных учреждений	22 791,21843	0,00000	22 791,21843
46	901	0113	0190323000	240	Иные закупки товаров, работ и услуг для обеспечения государственных (муниципальных) нужд	13 707,01704	532,33023	14 239,34727
47	901	0113	0190323000	850	Уплата налогов, сборов и иных платежей	328,00000	0,00000	328,00000
48	901	0113	0190420000		Обеспечение деятельности муниципального архива	509,70300	0,00000	509,70300
49	901	0113	0190420000	240	Иные закупки товаров, работ и услуг для обеспечения государственных (муниципальных) нужд	509,70300	0,00000	509,70300
50	901	0113	0190546100		Осуществление государственного полномочия Свердловской области по хранению, комплектованию, учету и использованию архивных документов, относящихся к государственной собственности Свердловской области за счет межбюджетных трансфертов из областного бюджета	338,00000	0,00000	338,00000
51	901	0113	0190546100	240	Иные закупки товаров, работ и услуг для обеспечения государственных (муниципальных) нужд	338,00000	0,00000	338,00000
52	901	0300			НАЦИОНАЛЬНАЯ БЕЗОПАСНОСТЬ И ПРАВООХРАНИТЕЛЬНАЯ ДЕЯТЕЛЬНОСТЬ	111 609,33898	542,25000	112 151,58898
53	901	0309			Защита населения и территории от чрезвычайных ситуаций природного и техногенного характера, гражданская оборона	109 665,63898	-9,16666	109 656,47232
54	901	0309	0100000000		Муниципальная программа Березовского городского округа «Развитие и обеспечение эффективности деятельности администрации Березовского городского округа до 2020 года»	109 665,63898	-9,16666	109 656,47232
55	901	0309	0130000000		Подпрограмма «Обеспечение рационального, безопасного природопользования и обеспечение экологической безопасности территории»	98 643,00000	0,00000	98 643,00000
56	901	0309	0130320000		Выполнение мероприятий по откачке шахтных вод и закладке подземных пустот, обеспечивающих экологическую безопасность городского округа	98 643,00000	0,00000	98 643,00000
57	901	0309	0130320000	240	Иные закупки товаров, работ и услуг для обеспечения государственных (муниципальных) нужд	98 643,00000	0,00000	98 643,00000
58	901	0309	0140000000		Подпрограмма «Осуществление мер по защите населения и территорий от чрезвычайных ситуаций природного и техногенного характера, обеспечению пожарной безопасности и предупреждению терроризма, профилактике экстремизма и охране общественного порядка»	11 022,63898	-9,16666	11 013,47232
59	901	0309	0140120000		Защита населения и территорий от чрезвычайных ситуаций природного и техногенного характера, обеспечение пожарной безопасности, предупреждение терроризма, профилактика экстремизма и охрана общественного порядка	694,00000	-9,16666	684,83334
60	901	0309	0140120000	240	Иные закупки товаров, работ и услуг для обеспечения государственных (муниципальных) нужд	694,00000	-9,16666	684,83334
61	901	0309	0140223000		Организация деятельности в сфере предупреждения чрезвычайных ситуаций и оказание первичных мер пожарной безопасности	10 328,63898	0,00000	10 328,63898
62	901	0309	0140223000	110	Расходы на выплаты персоналу казенных учреждений	8 191,05200	0,00000	8 191,05200
63	901	0309	0140223000	240	Иные закупки товаров, работ и услуг для обеспечения государственных (муниципальных) нужд	2 069,58698	0,00000	2 069,58698
64	901	0309	0140223000	850	Уплата налогов, сборов и иных платежей	68,00000	0,00000	68,00000
65	901	0310			Обеспечение пожарной безопасности	1 295,00000	650,41666	1 945,41666
66	901	0310	0100000000		Муниципальная программа Березовского городского округа «Развитие и обеспечение эффективности деятельности администрации Березовского городского округа до 2020 года»	1 295,00000	650,41666	1 945,41666
67	901	0310	0140000000		Подпрограмма «Осуществление мер по защите населения и территорий от чрезвычайных ситуаций природного и техногенного характера, обеспечению пожарной безопасности и предупреждению терроризма, профилактике экстремизма и охране общественного порядка»	1 295,00000	650,41666	1 945,41666
68	901	0310	0140120000		Защита населения и территорий от чрезвычайных ситуаций природного и техногенного характера, обеспечение пожарной безопасности, предупреждение терроризма, профилактика экстремизма и охрана общественного порядка	1 295,00000	650,41666	1 945,41666
69	901	0310	0140120000	240	Иные закупки товаров, работ и услуг для обеспечения государственных (муниципальных) нужд	1 195,00000	650,41666	1 845,41666
70	901	0310	0140120000	630	Субсидии некоммерческим организациям (за исключением государственных (муниципальных) учреждений)	100,00000	0,00000	100,00000
71	901	0314			Другие вопросы в области национальной безопасности и правоохранительной деятельности	648,70000	-99,00000	549,70000
72	901	0314	0100000000		Муниципальная программа Березовского городского округа «Развитие и обеспечение эффективности деятельности администрации Березовского городского округа до 2020 года»	648,70000	-99,00000	549,70000
73	901	0314	0140000000		Подпрограмма «Осуществление мер по защите населения и территорий от чрезвычайных ситуаций природного и техногенного характера, обеспечению пожарной безопасности и предупреждению терроризма, профилактике экстремизма и охране общественного порядка»	648,70000	-99,00000	549,70000
74	901	0314	0140120000		Защита населения и территорий от чрезвычайных ситуаций природного и техногенного характера, обеспечение пожарной безопасности, предупреждение терроризма, профилактика экстремизма и охрана общественного порядка	648,70000	-99,00000	549,70000
75	901	0314	0140120000	240	Иные закупки товаров, работ и услуг для обеспечения государственных (муниципальных) нужд	440,00000	0,00000	440,00000
76	901	0314	0140120000	630	Субсидии некоммерческим организациям (за исключением государственных (муниципальных) учреждений)	208,70000	-99,00000	109,70000
77	901	0400			НАЦИОНАЛЬНАЯ ЭКОНОМИКА	81 775,11522	-669,95630	81 105,15892
78	901	0405			Сельское хозяйство и рыболовство	2 020,50000	0,00000	2 020,50000
79	901	0405	0100000000		Муниципальная программа Березовского городского округа «Развитие и обеспечение эффективности деятельности администрации Березовского городского округа до 2020 года»	2 020,50000	0,00000	2 020,50000
80	901	0405	0180000000		Подпрограмма «Обеспечение и развитие дорожного хозяйства, систем наружного освещения и благоустройства»	1 716,30000	0,00000	1 716,30000
81	901	0405	0181242П00		Осуществление государственного полномочия Свердловской области по организации проведения мероприятий по отлову и содержанию безнадзорных собак за счет межбюджетных трансфертов из областного бюджета	1 716,30000	0,00000	1 716,30000
82	901	0405	0181242П00	240	Иные закупки товаров, работ и услуг для обеспечения государственных (муниципальных) нужд	1 716,30000	0,00000	1 716,30000
83	901	0405	01Г0000000		Подпрограмма «Устойчивое развитие сельских территорий на 2014 - 2017 годы и на период до 2020 года»	304,20000	0,00000	304,20000
84	901	0405	01Г0420000		Создание условий для расширения рынка сельскохозяйственной продукции	304,20000	0,00000	304,20000
85	901	0405	01Г0420000	240	Иные закупки товаров, работ и услуг для обеспечения государственных (муниципальных) нужд	114,20000	0,00000	114,20000
86	901	0405	01Г0420000	810	Субсидии юридическим лицам (кроме некоммерческих организаций), индивидуальным предпринимателям, физическим лицам	190,00000	0,00000	190,00000
87	901	0406			Водное хозяйство	950,00000	0,00000	950,00000
88	901	0406	0100000000		Муниципальная программа Березовского городского округа «Развитие и обеспечение эффективности деятельности администрации Березовского городского округа до 2020 года»	950,00000	0,00000	950,00000

89	901	0406	0130000000		Подпрограмма «Обеспечение рационального, безопасного природопользования и обеспечение экологической безопасности территории»	950,00000	0,00000	950,00000
90	901	0406	0130120000		Охрана окружающей среды. Организация использования, охраны, защиты и воспроизводства городских лесов	950,00000	0,00000	950,00000
91	901	0406	0130120000	240	Иные закупки товаров, работ и услуг для обеспечения государственных (муниципальных) нужд	950,00000	0,00000	950,00000
92	901	0408			Транспорт	150,00000	0,00000	150,00000
93	901	0408	0100000000		Муниципальная программа Березовского городского округа «Развитие и обеспечение эффективности деятельности администрации Березовского городского округа до 2020 года»	150,00000	0,00000	150,00000
94	901	0408	0180000000		Подпрограмма «Обеспечение и развитие дорожного хозяйства, систем наружного освещения и благоустройства»	150,00000	0,00000	150,00000
95	901	0408	0181320000		Развитие транспортной инфраструктуры Березовского городского округа	150,00000	0,00000	150,00000
96	901	0408	0181320000	240	Иные закупки товаров, работ и услуг для обеспечения государственных (муниципальных) нужд	150,00000	0,00000	150,00000
97	901	0409			Дорожное хозяйство (дорожные фонды)	55 633,46314	0,00000	55 633,46314
98	901	0409	0100000000		Муниципальная программа Березовского городского округа «Развитие и обеспечение эффективности деятельности администрации Березовского городского округа до 2020 года»	55 633,46314	0,00000	55 633,46314
99	901	0409	0180000000		Подпрограмма «Обеспечение и развитие дорожного хозяйства, систем наружного освещения и благоустройства»	55 633,46314	0,00000	55 633,46314
100	901	0409	0180320000		Капитальный ремонт и ремонт дворовых территорий и проездов к дворовым территориям многоквартирных домов населенных пунктов	389,61314	0,00000	389,61314
101	901	0409	0180320000	240	Иные закупки товаров, работ и услуг для обеспечения государственных (муниципальных) нужд	389,61314	0,00000	389,61314
102	901	0409	0180420000		Развитие и обеспечение сохранности сети автомобильных дорог местного значения	55 243,85000	0,00000	55 243,85000
103	901	0409	0180420000	240	Иные закупки товаров, работ и услуг для обеспечения государственных (муниципальных) нужд	55 240,85000	0,00000	55 240,85000
104	901	0409	0180420000	850	Уплата налогов, сборов и иных платежей	3,00000	0,00000	3,00000
105	901	0410			Связь и информатика	100,00000	99,00000	199,00000
106	901	0410	0100000000		Муниципальная программа Березовского городского округа «Развитие и обеспечение эффективности деятельности администрации Березовского городского округа до 2020 года»	100,00000	99,00000	199,00000
107	901	0410	0110000000		Подпрограмма «Развитие местного самоуправления»	100,00000	99,00000	199,00000
108	901	0410	0110320000		Развитие информационного общества	100,00000	99,00000	199,00000
109	901	0410	0110320000	240	Иные закупки товаров, работ и услуг для обеспечения государственных (муниципальных) нужд	100,00000	99,00000	199,00000
110	901	0412			Другие вопросы в области национальной экономики	22 921,15208	-768,95630	22 152,19578
111	901	0412	0100000000		Муниципальная программа Березовского городского округа «Развитие и обеспечение эффективности деятельности администрации Березовского городского округа до 2020 года»	22 921,15208	-768,95630	22 152,19578
112	901	0412	0160000000		Подпрограмма «Развитие строительства и архитектуры»	15 636,65208	1 581,04370	17 217,69578
113	901	0412	0160220000		Подготовка документов территориального планирования, градостроительного зонирования и документации по планировке территории. Создание и ведение информационной системы обеспечения градостроительной деятельности	3 552,75692	0,00000	3 552,75692
114	901	0412	0160220000	240	Иные закупки товаров, работ и услуг для обеспечения государственных (муниципальных) нужд	3 552,75692	0,00000	3 552,75692
115	901	0412	0160323000		Подготовка проектов правовых актов и технической документации в сфере земельных отношений и архитектурно - градостроительной деятельности	9 174,47459	0,00000	9 174,47459
116	901	0412	0160323000	620	Субсидии автономным учреждениям	9 174,47459	0,00000	9 174,47459
117	901	0412	0160623000		Обеспечение деятельности в сфере капитального строительства	2 909,42057	1 581,04370	4 490,46427
118	901	0412	0160623000	610	Субсидии бюджетным учреждениям	2 909,42057	1 581,04370	4 490,46427
119	901	0412	0180000000		Подпрограмма «Обеспечение и развитие дорожного хозяйства, систем наружного освещения и благоустройства»	2 350,00000	-2 350,00000	0,00000
120	901	0412	0180620000		Приобретение машин, оборудования, транспортных средств для обеспечения сохранности, осуществления контроля за состоянием сети автомобильных дорог и качеством дорожных работ	2 350,00000	-2 350,00000	0,00000
121	901	0412	0180620000	240	Иные закупки товаров, работ и услуг для обеспечения государственных (муниципальных) нужд	2 350,00000	-2 350,00000	0,00000
122	901	0412	01Б0000000		Подпрограмма «Развитие малого и среднего предпринимательства»	4 084,50000	0,00000	4 084,50000
123	901	0412	01Б02L5270		Развитие системы поддержки малого и среднего предпринимательства на территориях муниципальных образований, расположенных в Свердловской области	1 500,00000	0,00000	1 500,00000
124	901	0412	01Б02L5270	630	Субсидии некоммерческим организациям (за исключением государственных (муниципальных) учреждений)	1 500,00000	0,00000	1 500,00000
125	901	0412	01Б02R5270		Развитие системы поддержки малого и среднего предпринимательства на территории муниципальных образований, расположенных в Свердловской области за счет межбюджетных трансфертов из областного бюджета	2 584,50000	0,00000	2 584,50000
126	901	0412	01Б02R5270	630	Субсидии некоммерческим организациям (за исключением государственных (муниципальных) учреждений)	2 584,50000	0,00000	2 584,50000
127	901	0412	01Т0000000		Подпрограмма «Развитие туризма и гостеприимства»	850,00000	0,00000	850,00000
128	901	0412	01Т01S3Д00		Субсидии на развитие объектов, предназначенных для организации досуга жителей муниципальных образований в Свердловской области	500,00000	0,00000	500,00000
129	901	0412	01Т01S3Д00	240	Иные закупки товаров, работ и услуг для обеспечения государственных (муниципальных) нужд	500,00000	0,00000	500,00000
130	901	0412	01Т0220000		Создание условий для развития объектов, предназначенных для организации досуга жителей Березовского городского округа	350,00000	0,00000	350,00000
131	901	0412	01Т0220000	240	Иные закупки товаров, работ и услуг для обеспечения государственных (муниципальных) нужд	350,00000	0,00000	350,00000
132	901	0500			ЖИЛИЩНО-КОММУНАЛЬНОЕ ХОЗЯЙСТВО	397 760,81731	-584,41919	397 176,39812
133	901	0501			Жилищное хозяйство	285 563,09178	-8 072,64419	277 490,44759
134	901	0501	0100000000		Муниципальная программа Березовского городского округа «Развитие и обеспечение эффективности деятельности администрации Березовского городского округа до 2020 года»	285 563,09178	-8 072,64419	277 490,44759
135	901	0501	0120000000		Подпрограмма «Социальная поддержка и социальное обслуживание населения»	1 893,59910	0,00000	1 893,59910
136	901	0501	0120220000		Предоставление жилого помещения по договору социального найма нуждающимся малоимущим гражданам	1 893,59910	0,00000	1 893,59910
137	901	0501	0120220000	240	Иные закупки товаров, работ и услуг для обеспечения государственных (муниципальных) нужд	502,99910	0,00000	502,99910
138	901	0501	0120220000	410	Бюджетные инвестиции	1 390,60000	0,00000	1 390,60000
139	901	0501	0150000000		Подпрограмма «Переселение граждан Березовского городского округа из ветхого и аварийного жилого фонда»	279 263,48557	-9 262,64419	270 000,84138
140	901	0501	0150426000		Переселение граждан из аварийного жилищного фонда	2 250,00000	-641,25000	1 608,75000
141	901	0501	0150426000	240	Иные закупки товаров, работ и услуг для обеспечения государственных (муниципальных) нужд	2 250,00000	-641,25000	1 608,75000
142	901	0501	0150509502		Обеспечение мероприятий по переселению граждан из аварийного жилищного фонда, в том числе переселению граждан из аварийного жилищного фонда с учетом необходимости развития малоэтажного жилищного строительства за счет средств, поступивших от государственной корпорации - Фонд содействия реформированию жилищно- коммунального хозяйства	120 203,79878	0,00000	120 203,79878
143	901	0501	0150509502	410	Бюджетные инвестиции	120 203,79878	0,00000	120 203,79878
144	901	0501	0150509602		Обеспечение мероприятий по переселению граждан из аварийного жилищного фонда, в том числе переселению граждан из аварийного жилищного фонда с учетом необходимости развития малоэтажного жилищного строительства за счет межбюджетных трансфертов из областного бюджета	55 112,51610	0,00000	55 112,51610
145	901	0501	0150509602	410	Бюджетные инвестиции	55 112,51610	0,00000	55 112,51610
146	901	0501	01505S9602		Обеспечение мероприятий по переселению граждан из аварийного жилищного фонда, в том числе переселению граждан из аварийного жилищного фонда с учетом необходимости развития малоэтажного жилищного строительства	101 697,17069	-8 621,39419	93 075,77650
147	901	0501	01505S9602	410	Бюджетные инвестиции	101 697,17069	-8 621,39419	93 075,77650
148	901	0501	0170000000		Подпрограмма «Развитие и модернизация коммунальной и жилищной инфраструктуры и выполнение мероприятий по энергосбережению»	4 406,00711	1 190,00000	5 596,00711
149	901	0501	0170720000		Содержание и капитальный ремонт муниципального жилищного фонда	340,00000	0,00000	340,00000
150	901	0501	0170720000	240	Иные закупки товаров, работ и услуг для обеспечения государственных (муниципальных) нужд	150,00000	0,00000	150,00000
151	901	0501	0170720000	810	Субсидии юридическим лицам (кроме некоммерческих организаций), индивидуальным предпринимателям, физическим лицам	190,00000	0,00000	190,00000
152	901	0501	0170820000		Энергосбережение и повышение энергетической эффективности	193,29525	0,00000	193,29525
153	901	0501	0170820000	240	Иные закупки товаров, работ и услуг для обеспечения государственных (муниципальных) нужд	193,29525	0,00000	193,29525
154	901	0501	0171020000		Уплата взноса на капитальный ремонт общего имущества в многоквартирных домах	3 872,71186	1 190,00000	5 062,71186

155	901	0501	0171020000	240	Иные закупки товаров, работ и услуг для обеспечения государственных (муниципальных) нужд	3 872,71186	1 190,00000	5 062,71186
156	901	0502			Коммунальное хозяйство	36 984,26818	-2 803,54229	34 180,72589
157	901	0502	0100000000		Муниципальная программа Березовского городского округа «Развитие и обеспечение эффективности деятельности администрации Березовского городского округа до 2020 года»	36 984,26818	-2 803,54229	34 180,72589
158	901	0502	0170000000		Подпрограмма «Развитие и модернизация коммунальной и жилищной инфраструктуры и выполнение мероприятий по энергосбережению»	34 014,26818	-313,54229	33 700,72589
159	901	0502	0170120000		Развитие и модернизация коммунальной инфраструктуры, теплоснабжения, водоснабжения и водоотведения	30 181,86821	0,00000	30 181,86821
160	901	0502	0170120000	240	Иные закупки товаров, работ и услуг для обеспечения государственных (муниципальных) нужд	30 181,86821	0,00000	30 181,86821
161	901	0502	0170226000		Газификация территории городского округа	599,75121	-313,54229	286,20892
162	901	0502	0170226000	240	Иные закупки товаров, работ и услуг для обеспечения государственных (муниципальных) нужд	599,75121	-313,54229	286,20892
163	901	0502	0170926000		Строительство блочно - модульной котельной поселка Монетный	3 232,64876	0,00000	3 232,64876
164	901	0502	0170926000	240	Иные закупки товаров, работ и услуг для обеспечения государственных (муниципальных) нужд	262,19777	0,00000	262,19777
165	901	0502	0170926000	410	Бюджетные инвестиции	1 029,98721	0,00000	1 029,98721
166	901	0502	0170926000	830	Исполнение судебных актов	1 940,46378	0,00000	1 940,46378
167	901	0502	01Г0000000		Подпрограмма «Устойчивое развитие сельских территорий на 2014 - 2017 годы и на период до 2020 года»	2 970,00000	-2 490,00000	480,00000
168	901	0502	01Г0126000		Осуществление мероприятий по развитию газификации в сельской местности	2 970,00000	-2 490,00000	480,00000
169	901	0502	01Г0126000	240	Иные закупки товаров, работ и услуг для обеспечения государственных (муниципальных) нужд	239,99407	200,00593	440,00000
170	901	0502	01Г0126000	410	Бюджетные инвестиции	2 690,00593	-2 690,00593	0,00000
171	901	0502	01Г0126000	830	Исполнение судебных актов	40,00000	0,00000	40,00000
172	901	0503			Благоустройство	48 113,36239	9 157,51100	57 270,87339
173	901	0503	0100000000		Муниципальная программа Березовского городского округа «Развитие и обеспечение эффективности деятельности администрации Березовского городского округа до 2020 года»	48 113,36239	8 657,51100	56 770,87339
174	901	0503	0180000000		Подпрограмма «Обеспечение и развитие дорожного хозяйства, систем наружного освещения и благоустройства»	48 113,36239	8 657,51100	56 770,87339
175	901	0503	0180920000		Строительство, реконструкция, модернизация и содержание систем наружного освещения	27 305,65000	-482,50000	26 823,15000
176	901	0503	0180920000	240	Иные закупки товаров, работ и услуг для обеспечения государственных (муниципальных) нужд	27 305,65000	-522,25000	26 783,40000
177	901	0503	0180920000	410	Бюджетные инвестиции	0,00000	39,75000	39,75000
178	901	0503	0181020000		Озеленение и благоустройство территории городского округа	16 467,71239	3 635,01100	20 102,72339
179	901	0503	0181020000	240	Иные закупки товаров, работ и услуг для обеспечения государственных (муниципальных) нужд	16 457,11239	3 635,01100	20 092,12339
180	901	0503	0181020000	850	Уплата налогов, сборов и иных платежей	10,60000	0,00000	10,60000
181	901	0503	01815L555F		Формирование современной городской среды на территории Березовского городского округа	0,00000	4 782,50000	4 782,50000
182	901	0503	01815L555F	240	Иные закупки товаров, работ и услуг для обеспечения государственных (муниципальных) нужд	0,00000	1 647,50000	1 647,50000
183	901	0503	01815L555F	810	Субсидии юридическим лицам (кроме некоммерческих организаций), индивидуальным предпринимателям, физическим лицам	0,00000	3 135,00000	3 135,00000
184	901	0503	01815R555F		Формирование современной городской среды на территории Березовского городского округа за счет межбюджетных трансфертов из областного бюджета	0,00000	4 782,50000	4 782,50000
185	901	0503	01815R555F	240	Иные закупки товаров, работ и услуг для обеспечения государственных (муниципальных) нужд	0,00000	1 647,50000	1 647,50000
186	901	0503	01815R555F	810	Субсидии юридическим лицам (кроме некоммерческих организаций), индивидуальным предпринимателям, физическим лицам	0,00000	3 135,00000	3 135,00000
187	901	0503	01815S2Г00		Предоставление субсидий местным бюджетам на выполнение мероприятий по благоустройству дворовых территорий	4 340,00000	-4 300,00000	40,00000
188	901	0503	01815S2Г00	240	Иные закупки товаров, работ и услуг для обеспечения государственных (муниципальных) нужд	4 340,00000	-4 300,00000	40,00000
189	901	0503	01815C555F		Формирование современной городской среды на территории Березовского городского округа за счет средств собственников многоквартирных домов	0,00000	240,00000	240,00000
190	901	0503	01815C555F	240	Иные закупки товаров, работ и услуг для обеспечения государственных (муниципальных) нужд	0,00000	240,00000	240,00000
191	901	0503	7000000000		Непрограммные направления деятельности	0,00000	500,00000	500,00000
192	901	0503	7009040700		Резервный фонд Правительства Свердловской области	0,00000	500,00000	500,00000
193	901	0503	7009040700	240	Иные закупки товаров, работ и услуг для обеспечения государственных (муниципальных) нужд	0,00000	500,00000	500,00000
194	901	0505			Другие вопросы в области жилищно-коммунального хозяйства	27 100,09496	1 134,25629	28 234,35125
195	901	0505	0100000000		Муниципальная программа Березовского городского округа «Развитие и обеспечение эффективности деятельности администрации Березовского городского округа до 2020 года»	27 100,09496	1 134,25629	28 234,35125
196	901	0505	0120000000		Подпрограмма «Социальная поддержка и социальное обслуживание населения»	21,00000	157,40000	178,40000
197	901	0505	0121042700		Осуществление государственного полномочия Свердловской области по предоставлению гражданам, проживающим на территории Свердловской области, меры социальной поддержки по частичному освобождению от платы за коммунальные услуги за счет межбюджетных трансфертов из областного бюджета	21,00000	157,40000	178,40000
198	901	0505	0121042700	240	Иные закупки товаров, работ и услуг для обеспечения государственных (муниципальных) нужд	0,00000	10,08000	10,08000
199	901	0505	0121042700	810	Субсидии юридическим лицам (кроме некоммерческих организаций), индивидуальным предпринимателям, физическим лицам	21,00000	147,32000	168,32000
200	901	0505	0180000000		Подпрограмма «Обеспечение и развитие дорожного хозяйства, систем наружного освещения и благоустройства»	27 079,09496	976,85629	28 055,95125
201	901	0505	0181123000		Организация деятельности в сфере благоустройства территории городского округа	27 079,09496	976,85629	28 055,95125
202	901	0505	0181123000	110	Расходы на выплаты персоналу казенных учреждений	23 315,10260	0,00000	23 315,10260
203	901	0505	0181123000	240	Иные закупки товаров, работ и услуг для обеспечения государственных (муниципальных) нужд	2 163,99236	163,54229	2 327,53465
204	901	0505	0181123000	850	Уплата налогов, сборов и иных платежей	1 600,00000	813,31400	2 413,31400
205	901	0600			ОХРАНА ОКРУЖАЮЩЕЙ СРЕДЫ	460,10000	0,00000	460,10000
206	901	0603			Охрана объектов растительного и животного мира и среды их обитания	120,00000	0,00000	120,00000
207	901	0603	0100000000		Муниципальная программа Березовского городского округа «Развитие и обеспечение эффективности деятельности администрации Березовского городского округа до 2020 года»	120,00000	0,00000	120,00000
208	901	0603	0130000000		Подпрограмма «Обеспечение рационального, безопасного природопользования и обеспечение экологической безопасности территории»	120,00000	0,00000	120,00000
209	901	0603	0130120000		Охрана окружающей среды. Организация использования, охраны, защиты и воспроизводства городских лесов	120,00000	0,00000	120,00000
210	901	0603	0130120000	240	Иные закупки товаров, работ и услуг для обеспечения государственных (муниципальных) нужд	120,00000	0,00000	120,00000
211	901	0605			Другие вопросы в области охраны окружающей среды	340,10000	0,00000	340,10000
212	901	0605	0100000000		Муниципальная программа Березовского городского округа «Развитие и обеспечение эффективности деятельности администрации Березовского городского округа до 2020 года»	340,10000	0,00000	340,10000
213	901	0605	0130000000		Подпрограмма «Обеспечение рационального, безопасного природопользования и обеспечение экологической безопасности территории»	340,10000	0,00000	340,10000
214	901	0605	0130120000		Охрана окружающей среды. Организация использования, охраны, защиты и воспроизводства городских лесов	340,10000	0,00000	340,10000
215	901	0605	0130120000	240	Иные закупки товаров, работ и услуг для обеспечения государственных (муниципальных) нужд	340,10000	0,00000	340,10000
216	901	1000			СОЦИАЛЬНАЯ ПОЛИТИКА	209 657,97680	3 150,00000	212 807,97680
217	901	1001			Пенсионное обеспечение	5 158,92000	0,00000	5 158,92000
218	901	1001	0100000000		Муниципальная программа Березовского городского округа «Развитие и обеспечение эффективности деятельности администрации Березовского городского округа до 2020 года»	5 158,92000	0,00000	5 158,92000
219	901	1001	0120000000		Подпрограмма «Социальная поддержка и социальное обслуживание населения»	5 158,92000	0,00000	5 158,92000
220	901	1001	0120622000		Пенсионное обеспечение муниципальных служащих	5 158,92000	0,00000	5 158,92000
221	901	1001	0120622000	320	Социальные выплаты гражданам, кроме публичных нормативных социальных выплат	5 158,92000	0,00000	5 158,92000
222	901	1003			Социальное обеспечение населения	194 205,49720	3 150,00000	197 355,49720
223	901	1003	0100000000		Муниципальная программа Березовского городского округа «Развитие и обеспечение эффективности деятельности администрации Березовского городского округа до 2020 года»	193 895,99040	3 150,00000	197 045,99040
224	901	1003	0120000000		Подпрограмма «Социальная поддержка и социальное обслуживание населения»	192 497,34040	3 150,00000	195 647,34040

225	901	1003	0120349200		Осуществление государственного полномочия Свердловской области по предоставлению отдельным категориям граждан компенсаций расходов на оплату жилого помещения и коммунальных услуг в соответствии с Законом Свердловской области «О наделении органов местного самоуправления муниципальных образований, расположенных на территории Свердловской области, государственным полномочием Свердловской области по предоставлению отдельным категориям граждан компенсаций расходов на оплату жилого помещения и коммунальных услуг» за счет межбюджетных трансфертов из областного бюджета	112 992,66280	0,00000	112 992,66280
226	901	1003	0120349200	240	Иные закупки товаров, работ и услуг для обеспечения государственных (муниципальных) нужд	1 400,00000	0,00000	1 400,00000
227	901	1003	0120349200	310	Публичные нормативные социальные выплаты гражданам	111 592,66280	0,00000	111 592,66280
228	901	1003	0120452500		Осуществление государственного полномочия Российской Федерации по предоставлению отдельным категориям граждан компенсаций расходов на оплату жилого помещения и коммунальных услуг за счет межбюджетных трансфертов из федерального бюджета	37 986,00000	0,00000	37 986,00000
229	901	1003	0120452500	240	Иные закупки товаров, работ и услуг для обеспечения государственных (муниципальных) нужд	470,00000	0,00000	470,00000
230	901	1003	0120452500	310	Публичные нормативные социальные выплаты гражданам	37 516,00000	0,00000	37 516,00000
231	901	1003	0120549100		Осуществление государственного полномочия Свердловской области по предоставлению гражданам субсидий на оплату жилого помещения и коммунальных услуг в соответствии с Законом Свердловской области «О наделении органов местного самоуправления муниципальных образований, расположенных на территории Свердловской области, государственным полномочием Свердловской области по предоставлению гражданам субсидий на оплату жилого помещения и коммунальных услуг» за счет межбюджетных трансфертов из областного бюджета	39 815,77760	3 000,00000	42 815,77760
232	901	1003	0120549100	240	Иные закупки товаров, работ и услуг для обеспечения государственных (муниципальных) нужд	510,00000	0,00000	510,00000
233	901	1003	0120549100	310	Публичные нормативные социальные выплаты гражданам	39 305,77760	3 000,00000	42 305,77760
234	901	1003	0120727000		Оказание дополнительных мер социальной поддержки гражданам	1 530,00000	150,00000	1 680,00000
235	901	1003	0120727000	310	Публичные нормативные социальные выплаты гражданам	1 530,00000	150,00000	1 680,00000
236	901	1003	01214R4620		Осуществление государственного полномочия Свердловской области в соответствии с Законом Свердловской области «О наделении органов местного самоуправления муниципальных образований, расположенных на территории Свердловской области, государственным полномочием Свердловской области по предоставлению отдельным категориям граждан компенсаций расходов на оплату жилого помещения и коммунальных услуг» в части компенсации отдельным категориям граждан оплаты взноса на капитальный ремонт общего имущества в многоквартирном доме за счет межбюджетных трансфертов из федерального бюджета	172,90000	0,00000	172,90000
237	901	1003	01214R4620	240	Иные закупки товаров, работ и услуг для обеспечения государственных (муниципальных) нужд	1,80000	0,00000	1,80000
238	901	1003	01214R4620	310	Публичные нормативные социальные выплаты гражданам	171,10000	0,00000	171,10000
239	901	1003	01Л0000000		Подпрограмма «Обеспечение жильем молодых семей»	1 398,65000	0,00000	1 398,65000
240	901	1003	01Л0149300		Предоставление социальных выплат молодым семьям на приобретение (строительство) жилья за счет межбюджетных трансфертов из областного бюджета	0,00000	133,10000	133,10000
241	901	1003	01Л0149300	320	Социальные выплаты гражданам, кроме публичных нормативных социальных выплат	0,00000	133,10000	133,10000
242	901	1003	01Л01L0200		Предоставление социальных выплат молодым семьям на приобретение (строительство) жилья	1 265,55000	-1 265,55000	0,00000
243	901	1003	01Л01L0200	320	Социальные выплаты гражданам, кроме публичных нормативных социальных выплат	1 265,55000	-1 265,55000	0,00000
244	901	1003	01Л01R0200		Предоставление социальных выплат молодым семьям на приобретение (строительство) жилья за счет межбюджетных трансфертов из областного бюджета	133,10000	-133,10000	0,00000
245	901	1003	01Л01R0200	320	Социальные выплаты гражданам, кроме публичных нормативных социальных выплат	133,10000	-133,10000	0,00000
246	901	1003	01Л01S9300		Предоставление социальных выплат молодым семьям на приобретение (строительство) жилья	0,00000	1 265,55000	1 265,55000
247	901	1003	01Л01S9300	320	Социальные выплаты гражданам, кроме публичных нормативных социальных выплат	0,00000	1 265,55000	1 265,55000
248	901	1003	7000000000		Непрограммные направления деятельности	309,50680	0,00000	309,50680
249	901	1003	7000427000		Реализация мероприятий в рамках проекта «Мир возможностей»	309,50680	0,00000	309,50680
250	901	1003	7000427000	240	Иные закупки товаров, работ и услуг для обеспечения государственных (муниципальных) нужд	309,50680	0,00000	309,50680
251	901	1006			Другие вопросы в области социальной политики	10 293,55960	0,00000	10 293,55960
252	901	1006	0100000000		Муниципальная программа Березовского городского округа «Развитие и обеспечение эффективности деятельности администрации Березовского городского округа до 2020 года»	10 293,55960	0,00000	10 293,55960
253	901	1006	0120000000		Подпрограмма «Социальная поддержка и социальное обслуживание населения»	10 293,55960	0,00000	10 293,55960
254	901	1006	0120349200		Осуществление государственного полномочия Свердловской области по предоставлению отдельным категориям граждан компенсаций расходов на оплату жилого помещения и коммунальных услуг в соответствии с Законом Свердловской области «О наделении органов местного самоуправления муниципальных образований, расположенных на территории Свердловской области, государственным полномочием Свердловской области по предоставлению отдельным категориям граждан компенсаций расходов на оплату жилого помещения и коммунальных услуг» за счет межбюджетных трансфертов из областного бюджета	8 022,33720	0,00000	8 022,33720
255	901	1006	0120349200	110	Расходы на выплаты персоналу казенных учреждений	6 096,97900	0,00000	6 096,97900
256	901	1006	0120349200	240	Иные закупки товаров, работ и услуг для обеспечения государственных (муниципальных) нужд	1 915,55820	0,00000	1 915,55820
257	901	1006	0120349200	850	Уплата налогов, сборов и иных платежей	9,80000	0,00000	9,80000
258	901	1006	0120549100		Осуществление государственного полномочия Свердловской области по предоставлению гражданам субсидий на оплату жилого помещения и коммунальных услуг в соответствии с Законом Свердловской области «О наделении органов местного самоуправления муниципальных образований, расположенных на территории Свердловской области, государственным полномочием Свердловской области по предоставлению гражданам субсидий на оплату жилого помещения и коммунальных услуг» за счет межбюджетных трансфертов из областного бюджета	1 731,22240	0,00000	1 731,22240
259	901	1006	0120549100	110	Расходы на выплаты персоналу казенных учреждений	1 261,93500	0,00000	1 261,93500
260	901	1006	0120549100	240	Иные закупки товаров, работ и услуг для обеспечения государственных (муниципальных) нужд	469,28740	0,00000	469,28740
261	901	1006	0120820000		Оказание финансовой поддержки социально ориентированным некоммерческим организациям	540,00000	0,00000	540,00000
262	901	1006	0120820000	630	Субсидии некоммерческим организациям (за исключением государственных (муниципальных) учреждений)	540,00000	0,00000	540,00000
263	901	1200			СРЕДСТВА МАССОВОЙ ИНФОРМАЦИИ	1 530,90000	200,00000	1 730,90000
264	901	1202			Периодическая печать и издательства	1 530,90000	200,00000	1 730,90000
265	901	1202	0100000000		Муниципальная программа Березовского городского округа «Развитие и обеспечение эффективности деятельности администрации Березовского городского округа до 2020 года»	1 530,90000	200,00000	1 730,90000
266	901	1202	0110000000		Подпрограмма «Развитие местного самоуправления»	1 530,90000	200,00000	1 730,90000
267	901	1202	0110623000		Доведение до сведения жителей муниципального образования официальной информации о социально-экономическом и культурном развитии муниципального образования, о развитии инфраструктуры и иной официальной информации	1 530,90000	200,00000	1 730,90000
268	901	1202	0110623000	620	Субсидии автономным учреждениям	1 530,90000	200,00000	1 730,90000
269	901	1300			ОБСЛУЖИВАНИЕ ГОСУДАРСТВЕННОГО И МУНИЦИПАЛЬНОГО ДОЛГА	327,00000	0,00000	327,00000
270	901	1301			Обслуживание государственного внутреннего и муниципального долга	327,00000	0,00000	327,00000
271	901	1301	0100000000		Муниципальная программа Березовского городского округа «Развитие и обеспечение эффективности деятельности администрации Березовского городского округа до 2020 года»	327,00000	0,00000	327,00000
272	901	1301	01Д0000000		Подпрограмма «Управление муниципальным долгом»	327,00000	0,00000	327,00000
273	901	1301	01Д0120000		Исполнение обязательств по обслуживанию муниципального долга Березовского городского округа в соответствии с программой муниципальных заимствований Березовского городского округа и заключенными контрактами (соглашениями)	327,00000	0,00000	327,00000
274	901	1301	01Д0120000	730	Обслуживание муниципального долга	327,00000	0,00000	327,00000
275	902				Комитет по управлению имуществом Березовского городского округа	10 184,19201	-134,00010	10 050,19191
276	902	0100			ОБЩЕГОСУДАРСТВЕННЫЕ ВОПРОСЫ	9 281,09201	-134,00010	9 147,09191
277	902	0113			Другие общегосударственные вопросы	9 281,09201	-134,00010	9 147,09191
278	902	0113	0200000000		Муниципальная программа Березовского городского округа «Управление муниципальной собственностью и земельными ресурсами Березовского городского округа до 2020 года»	9 281,09201	-134,00010	9 147,09191
279	902	0113	0210000000		Подпрограмма «Управление муниципальной собственностью, земельными ресурсами и приватизации муниципального имущества Березовского городского округа»	2 442,50201	-134,00010	2 308,50191
280	902	0113	0210320000		Государственная регистрация прав на недвижимое имущество, находящееся в собственности Березовского городского округа	1 000,00000	0,00000	1 000,00000
281	902	0113	0210320000	240	Иные закупки товаров, работ и услуг для обеспечения государственных (муниципальных) нужд	1 000,00000	0,00000	1 000,00000
282	902	0113	0210520000		Приватизация и доходное использование муниципального имущества	1 442,50201	-134,00010	1 308,50191
283	902	0113	0210520000	240	Иные закупки товаров, работ и услуг для обеспечения государственных (муниципальных) нужд	1 392,50201	-134,00010	1 258,50191
284	902	0113	0210520000	830	Исполнение судебных актов	50,00000	0,00000	50,00000
285	902	0113	0220000000		Подпрограмма «Обеспечение реализации муниципальной программы Березовского городского округа «Управление муниципальной собственностью и земельными ресурсами Березовского городского округа до 2020 года»	6 838,59000	0,00000	6 838,59000
286	902	0113	0220121000		Обеспечение деятельности муниципальных органов (центральный аппарат)	6 838,59000	0,00000	6 838,59000

287	902	0113	0220121000	120	Расходы на выплаты персоналу государственных (муниципальных) органов	6 227,23000	0,00000	6 227,23000
288	902	0113	0220121000	240	Иные закупки товаров, работ и услуг для обеспечения государственных (муниципальных) нужд	610,36000	0,00000	610,36000
289	902	0113	0220121000	850	Уплата налогов, сборов и иных платежей	1,00000	0,00000	1,00000
290	902	0400			НАЦИОНАЛЬНАЯ ЭКОНОМИКА	594,00000	0,00000	594,00000
291	902	0412			Другие вопросы в области национальной экономики	594,00000	0,00000	594,00000
292	902	0412	0200000000		Муниципальная программа Березовского городского округа «Управление муниципальной собственностью и земельными ресурсами Березовского городского округа до 2020 года»	594,00000	0,00000	594,00000
293	902	0412	0210000000		Подпрограмма «Управление муниципальной собственностью, земельными ресурсами и приватизации муниципального имущества Березовского городского округа»	594,00000	0,00000	594,00000
294	902	0412	0210420000		Предоставление в пользование (аренду) земельных участков	420,00000	0,00000	420,00000
295	902	0412	0210420000	240	Иные закупки товаров, работ и услуг для обеспечения государственных (муниципальных) нужд	420,00000	0,00000	420,00000
296	902	0412	0210620000		Формирование земельных участков для предоставления однократно бесплатно в собственность граждан для индивидуального жилищного строительства	174,00000	0,00000	174,00000
297	902	0412	0210620000	240	Иные закупки товаров, работ и услуг для обеспечения государственных (муниципальных) нужд	174,00000	0,00000	174,00000
298	902	1000			СОЦИАЛЬНАЯ ПОЛИТИКА	309,10000	0,00000	309,10000
299	902	1001			Пенсионное обеспечение	309,10000	0,00000	309,10000
300	902	1001	0200000000		Муниципальная программа Березовского городского округа «Управление муниципальной собственностью и земельными ресурсами Березовского городского округа до 2020 года»	309,10000	0,00000	309,10000
301	902	1001	0220000000		Подпрограмма «Обеспечение реализации муниципальной программы Березовского городского округа «Управление муниципальной собственностью и земельными ресурсами Березовского городского округа до 2020 года»	309,10000	0,00000	309,10000
302	902	1001	0220222000		Пенсионное обеспечение муниципальных служащих	309,10000	0,00000	309,10000
303	902	1001	0220222000	320	Социальные выплаты гражданам, кроме публичных нормативных социальных выплат	309,10000	0,00000	309,10000
304	906				Управление образования Березовского городского округа	1 181 393,79680	6 888,54300	1 188 282,33980
305	906	0600			ОХРАНА ОКРУЖАЮЩЕЙ СРЕДЫ	287,00000	0,00000	287,00000
306	906	0605			Другие вопросы в области охраны окружающей среды	287,00000	0,00000	287,00000
307	906	0605	0600000000		Муниципальная программа Березовского городского округа «Развитие системы образования Березовского городского округа до 2020 года»	287,00000	0,00000	287,00000
308	906	0605	0630000000		Подпрограмма «Развитие системы дополнительного образования, отдыха и оздоровления детей в Березовском городском округе»	287,00000	0,00000	287,00000
309	906	0605	0630520000		Организация мероприятий по охране окружающей среды	287,00000	0,00000	287,00000
310	906	0605	0630520000	240	Иные закупки товаров, работ и услуг для обеспечения государственных (муниципальных) нужд	287,00000	0,00000	287,00000
311	906	0700			ОБРАЗОВАНИЕ	1 164 789,55680	6 888,54300	1 171 678,09980
312	906	0701			Дошкольное образование	507 707,43481	-160,77316	507 546,66165
313	906	0701	0600000000		Муниципальная программа Березовского городского округа «Развитие системы образования Березовского городского округа до 2020 года»	507 547,43481	-160,77316	507 386,66165
314	906	0701	0610000000		Подпрограмма «Развитие системы дошкольного образования в Березовском городском округе»	467 822,98851	398,80044	468 221,78895
315	906	0701	0610445110		Финансовое обеспечение государственных гарантий реализации прав на получение общедоступного и бесплатного дошкольного образования в муниципальных дошкольных образовательных организациях в части финансирования расходов на оплату труда работников дошкольных образовательных организаций за счет межбюджетных трансфертов из областного бюджета	297 164,00000	0,00000	297 164,00000
316	906	0701	0610445110	110	Расходы на выплаты персоналу казенных учреждений	27 077,74000	0,00000	27 077,74000
317	906	0701	0610445110	620	Субсидии автономным учреждениям	270 086,26000	0,00000	270 086,26000
318	906	0701	0610545120		Финансовое обеспечение государственных гарантий реализации прав на получение общедоступного и бесплатного дошкольного образования в муниципальных дошкольных образовательных организациях в части финансирования расходов на приобретение учебников и учебных пособий, средств обучения, игр, игрушек за счет межбюджетных трансфертов из областного бюджета	5 492,00000	0,00000	5 492,00000
319	906	0701	0610545120	240	Иные закупки товаров, работ и услуг для обеспечения государственных (муниципальных) нужд	311,15000	0,00000	311,15000
320	906	0701	0610545120	620	Субсидии автономным учреждениям	5 180,85000	0,00000	5 180,85000
321	906	0701	0610623000		Предоставление общедоступного и бесплатного дошкольного образования по основным образовательным программам дошкольного образования	157 195,58851	398,80044	157 594,38895
322	906	0701	0610623000	110	Расходы на выплаты персоналу казенных учреждений	5 898,86212	0,00000	5 898,86212
323	906	0701	0610623000	240	Иные закупки товаров, работ и услуг для обеспечения государственных (муниципальных) нужд	5 275,65688	-1,19956	5 274,45732
324	906	0701	0610623000	620	Субсидии автономным учреждениям	145 597,90951	400,00000	145 997,90951
325	906	0701	0610623000	850	Уплата налогов, сборов и иных платежей	423,16000	0,00000	423,16000
326	906	0701	0610720000		Создание условий для присмотра и ухода за детьми за счет родительской платы в муниципальных образовательных организациях	5 321,40000	0,00000	5 321,40000
327	906	0701	0610720000	240	Иные закупки товаров, работ и услуг для обеспечения государственных (муниципальных) нужд	5 321,40000	0,00000	5 321,40000
328	906	0701	0610827000		Организация предоставления дошкольного образования, создание условий для присмотра и ухода за детьми - инвалидами, детьми - сиротами, детьми, оставшимися без попечения родителей, детьми с туберкулезной интоксикацией	2 650,00000	0,00000	2 650,00000
329	906	0701	0610827000	240	Иные закупки товаров, работ и услуг для обеспечения государственных (муниципальных) нужд	1 061,12000	0,00000	1 061,12000
330	906	0701	0610827000	620	Субсидии автономным учреждениям	1 588,88000	0,00000	1 588,88000
331	906	0701	0620000000		Подпрограмма «Развитие системы общего образования в Березовском городском округе»	30 064,67300	0,00000	30 064,67300
332	906	0701	0620345310		Финансовое обеспечение государственных гарантий реализации прав на получение общедоступного и бесплатного дошкольного, начального общего, основного общего, среднего общего образования в муниципальных общеобразовательных организациях и финансовое обеспечение дополнительного образования детей в муниципальных общеобразовательных организациях в части финансирования расходов на оплату труда работников общеобразовательных организаций за счет межбюджетных трансфертов из областного бюджета	21 759,82900	0,00000	21 759,82900
333	906	0701	0620345310	110	Расходы на выплаты персоналу казенных учреждений	4 789,41400	0,00000	4 789,41400
334	906	0701	0620345310	620	Субсидии автономным учреждениям	16 970,41500	0,00000	16 970,41500
335	906	0701	0620445320		Финансовое обеспечение государственных гарантий реализации прав на получение общедоступного и бесплатного дошкольного, начального общего, основного общего, среднего общего образования в муниципальных общеобразовательных организациях и финансовое обеспечение дополнительного образования детей в муниципальных общеобразовательных организациях в части финансирования расходов на приобретение учебников и учебных пособий, средств обучения, игр, игрушек за счет межбюджетных трансфертов из областного бюджета	436,70000	0,00000	436,70000
336	906	0701	0620445320	240	Иные закупки товаров, работ и услуг для обеспечения государственных (муниципальных) нужд	108,88000	0,00000	108,88000
337	906	0701	0620445320	620	Субсидии автономным учреждениям	327,82000	0,00000	327,82000
338	906	0701	0620523000		Реализация общеобразовательных программ - дошкольного, начального общего, основного общего, среднего (полного) общего образования	7 868,14400	0,00000	7 868,14400
339	906	0701	0620523000	110	Расходы на выплаты персоналу казенных учреждений	2 500,15800	0,00000	2 500,15800
340	906	0701	0620523000	620	Субсидии автономным учреждениям	5 367,98600	0,00000	5 367,98600
341	906	0701	0650000000		Подпрограмма «Укрепление и развитие материально-технической базы образовательных организаций в Березовском городском округе»	9 546,52330	-559,57360	8 986,94970
342	906	0701	0650820000		Обеспечение мероприятий по укреплению материально - технической базы муниципальных образовательных организаций	5 446,38980	-59,57360	5 386,81620
343	906	0701	0650820000	240	Иные закупки товаров, работ и услуг для обеспечения государственных (муниципальных) нужд	1 355,11000	-59,57360	1 295,53640
344	906	0701	0650820000	620	Субсидии автономным учреждениям	4 091,27980	0,00000	4 091,27980
345	906	0701	06512S5Л00		Проведение мероприятий по формированию сети общеобразовательных организаций, в которых созданы условия для инклюзивного образования детей-инвалидов	500,00000	-500,00000	0,00000
346	906	0701	06512S5Л00	620	Субсидии автономным учреждениям	500,00000	-500,00000	0,00000

347	906	0701	0651520000		Обеспечение мероприятий по антитеррористической защищенности образовательных организаций	3 600,13350	0,00000	3 600,13350
348	906	0701	0651520000	240	Иные закупки товаров, работ и услуг для обеспечения государственных (муниципальных) нужд	1 245,73350	0,00000	1 245,73350
349	906	0701	0651520000	620	Субсидии автономным учреждениям	2 354,40000	0,00000	2 354,40000
350	906	0701	0660000000		Подпрограмма «Внедрение новых финансово-экономических механизмов, направленных на повышение эффективности использования ресурсного обеспечения системы»	113,25000	0,00000	113,25000
351	906	0701	0660123000		Организация внедрения новых финансово - экономических механизмов в системе образования	63,25000	0,00000	63,25000
352	906	0701	0660123000	240	Иные закупки товаров, работ и услуг для обеспечения государственных (муниципальных) нужд	18,82000	0,00000	18,82000
353	906	0701	0660123000	620	Субсидии автономным учреждениям	24,75000	0,00000	24,75000
354	906	0701	0660123000	850	Уплата налогов, сборов и иных платежей	19,68000	0,00000	19,68000
355	906	0701	0660227000		Создание условий для организации сопровождения детей-инвалидов, детей с ограниченными возможностями здоровья	50,00000	0,00000	50,00000
356	906	0701	0660227000	620	Субсидии автономным учреждениям	50,00000	0,00000	50,00000
357	906	0701	7000000000		Непрограммные направления деятельности	160,00000	0,00000	160,00000
358	906	0701	7000427000		Реализация мероприятий в рамках проекта «Мир возможностей»	160,00000	0,00000	160,00000
359	906	0701	7000427000	620	Субсидии автономным учреждениям	160,00000	0,00000	160,00000
360	906	0702			Общее образование	505 015,37000	6 605,13846	511 620,50846
361	906	0702	0600000000		Муниципальная программа Березовского городского округа «Развитие системы образования Березовского городского округа до 2020 года»	505 015,37000	6 605,13846	511 620,50846
362	906	0702	0620000000		Подпрограмма «Развитие системы общего образования в Березовском городском округе»	481 761,50800	4 547,89300	486 309,40100
363	906	0702	0620226000		Строительство и реконструкция зданий, проектно-изыскательские работы общеобразовательных организаций	7 500,00000	0,00000	7 500,00000
364	906	0702	0620226000	240	Иные закупки товаров, работ и услуг для обеспечения государственных (муниципальных) нужд	45,00000	99,14000	144,14000
365	906	0702	0620226000	410	Бюджетные инвестиции	7 455,00000	-99,14000	7 355,86000
366	906	0702	0620345310		Финансовое обеспечение государственных гарантий реализации прав на получение общедоступного и бесплатного дошкольного, начального общего, основного общего, среднего общего образования в муниципальных общеобразовательных организациях и финансовое обеспечение дополнительного образования детей в муниципальных общеобразовательных организациях в части финансирования расходов на оплату труда работников общеобразовательных организаций за счет межбюджетных трансфертов из областного бюджета	295 525,17100	4 118,00000	299 643,17100
367	906	0702	0620345310	110	Расходы на выплаты персоналу казенных учреждений	9 153,38000	0,00000	9 153,38000
368	906	0702	0620345310	620	Субсидии автономным учреждениям	286 371,79100	4 118,00000	290 489,79100
369	906	0702	0620445320		Финансовое обеспечение государственных гарантий реализации прав на получение общедоступного и бесплатного дошкольного, начального общего, основного общего, среднего общего образования в муниципальных общеобразовательных организациях и финансовое обеспечение дополнительного образования детей в муниципальных общеобразовательных организациях в части финансирования расходов на приобретение учебников и учебных пособий, средств обучения, игр, игрушек за счет межбюджетных трансфертов из областного бюджета	17 629,30000	0,00000	17 629,30000
370	906	0702	0620445320	240	Иные закупки товаров, работ и услуг для обеспечения государственных (муниципальных) нужд	233,10000	0,00000	233,10000
371	906	0702	0620445320	620	Субсидии автономным учреждениям	17 396,20000	0,00000	17 396,20000
372	906	0702	0620523000		Реализация общеобразовательных программ - дошкольного, начального общего, основного общего, среднего (полного) общего образования	99 158,41700	429,89300	99 588,31000
373	906	0702	0620523000	110	Расходы на выплаты персоналу казенных учреждений	2 680,68100	0,00000	2 680,68100
374	906	0702	0620523000	240	Иные закупки товаров, работ и услуг для обеспечения государственных (муниципальных) нужд	3 999,72000	0,00000	3 999,72000
375	906	0702	0620523000	620	Субсидии автономным учреждениям	92 126,36600	429,89300	92 556,25900
376	906	0702	0620523000	850	Уплата налогов, сборов и иных платежей	351,65000	0,00000	351,65000
377	906	0702	0620645400		Обеспечение питанием обучающихся в муниципальных общеобразовательных организациях за счет межбюджетных трансфертов из областного бюджета	61 584,00000	0,00000	61 584,00000
378	906	0702	0620645400	240	Иные закупки товаров, работ и услуг для обеспечения государственных (муниципальных) нужд	998,82200	0,00000	998,82200
379	906	0702	0620645400	620	Субсидии автономным учреждениям	60 585,17800	0,00000	60 585,17800
380	906	0702	0620720000		Проведение в Березовском городском округе единого государственного экзамена в форме ГИА, ЕГЭ и ОГЭ	180,00000	0,00000	180,00000
381	906	0702	0620720000	240	Иные закупки товаров, работ и услуг для обеспечения государственных (муниципальных) нужд	180,00000	0,00000	180,00000
382	906	0702	0620820000		Развитие школьного спорта, организация проведения официальных физкультурно- оздоровительных и спортивных мероприятий в общеобразовательных организациях	184,62000	0,00000	184,62000
383	906	0702	0620820000	240	Иные закупки товаров, работ и услуг для обеспечения государственных (муниципальных) нужд	2,44200	0,00000	2,44200
384	906	0702	0620820000	620	Субсидии автономным учреждениям	182,17800	0,00000	182,17800
385	906	0702	0650000000		Подпрограмма «Укрепление и развитие материально-технической базы образовательных организаций в Березовском городском округе»	21 304,27200	2 057,24546	23 361,51746
386	906	0702	0650820000		Обеспечение мероприятий по укреплению материально - технической базы муниципальных образовательных организаций	14 052,91200	1 661,09546	15 714,00746
387	906	0702	0650820000	240	Иные закупки товаров, работ и услуг для обеспечения государственных (муниципальных) нужд	300,00000	350,00000	650,00000
388	906	0702	0650820000	620	Субсидии автономным учреждениям	13 752,91200	1 311,09546	15 064,00746
389	906	0702	06509L0970		Создание в общеобразовательных организациях, расположенных в сельской местности, условий для занятий физической культурой и спортом	0,00000	300,00000	300,00000
390	906	0702	06509L0970	620	Субсидии автономным учреждениям	0,00000	300,00000	300,00000
391	906	0702	06509R0970		Создание в общеобразовательных организациях, расположенных в сельской местности, условий для занятий физической культурой и спортом за счет межбюджетных трансфертов областного бюджета	0,00000	1 396,15000	1 396,15000
392	906	0702	06509R0970	620	Субсидии автономным учреждениям	0,00000	1 396,15000	1 396,15000
393	906	0702	06509S5Ф00		Создание в общеобразовательных организациях, расположенных в сельской местности, условий для занятий физической культурой и спортом	300,00000	-300,00000	0,00000
394	906	0702	06509S5Ф00	620	Субсидии автономным учреждениям	300,00000	-300,00000	0,00000
395	906	0702	06514S5Ч00		Капитальный ремонт зданий и помещений общеобразовательных организаций, осуществляемый в рамках программы «Содействие созданию в субъектах Российской Федерации (исходя из прогнозируемой потребности) новых мест в общеобразовательных организациях»	1 000,00000	-1 000,00000	0,00000
396	906	0702	06514S5Ч00	620	Субсидии автономным учреждениям	1 000,00000	-1 000,00000	0,00000
397	906	0702	0651520000		Обеспечение мероприятий по антитеррористической защищенности образовательных организаций	5 951,36000	0,00000	5 951,36000
398	906	0702	0651520000	240	Иные закупки товаров, работ и услуг для обеспечения государственных (муниципальных) нужд	120,00000	0,00000	120,00000
399	906	0702	0651520000	620	Субсидии автономным учреждениям	5 831,36000	0,00000	5 831,36000
400	906	0702	0660000000		Подпрограмма «Внедрение новых финансово-экономических механизмов, направленных на повышение эффективности использования ресурсного обеспечения системы»	1 392,30000	0,00000	1 392,30000
401	906	0702	0660123000		Организация внедрения новых финансово - экономических механизмов в системе образования	62,00000	0,00000	62,00000
402	906	0702	0660123000	240	Иные закупки товаров, работ и услуг для обеспечения государственных (муниципальных) нужд	16,00000	0,00000	16,00000
403	906	0702	0660123000	620	Субсидии автономным учреждениям	39,00000	0,00000	39,00000
404	906	0702	0660123000	850	Уплата налогов, сборов и иных платежей	7,00000	0,00000	7,00000
405	906	0702	0660227000		Создание условий для организации сопровождения детей-инвалидов, детей с ограниченными возможностями здоровья	1 330,30000	0,00000	1 330,30000
406	906	0702	0660227000	620	Субсидии автономным учреждениям	1 330,30000	0,00000	1 330,30000
407	906	0702	0670000000		Подпрограмма «Обеспечение реализации муниципальной программы Березовского городского округа «Развитие системы образования Березовского городского округа до 2020 года»	557,29000	0,00000	557,29000
408	906	0702	0670320000		Организация и проведение муниципальных и областных мероприятий в сфере образования и культуры	350,00000	0,00000	350,00000
409	906	0702	0670320000	110	Расходы на выплаты персоналу казенных учреждений	36,00000	0,00000	36,00000
410	906	0702	0670320000	240	Иные закупки товаров, работ и услуг для обеспечения государственных (муниципальных) нужд	314,00000	0,00000	314,00000
411	906	0702	0670420000		Кадровое обеспечение системы образования	207,29000	0,00000	207,29000
412	906	0702	0670420000	240	Иные закупки товаров, работ и услуг для обеспечения государственных (муниципальных) нужд	207,29000	0,00000	207,29000

413	906	0703			Дополнительное образование	49 216,48900	0,00000	49 216,48900
414	906	0703	0600000000		Муниципальная программа Березовского городского округа «Развитие системы образования Березовского городского округа до 2020 года»	49 125,92900	0,00000	49 125,92900
415	906	0703	0630000000		Подпрограмма «Развитие системы дополнительного образования, отдыха и оздоровления детей в Березовском городском округе»	34 846,52900	500,00000	35 346,52900
416	906	0703	0630223000		Реализация программ дополнительного образования детей	34 846,52900	500,00000	35 346,52900
417	906	0703	0630223000	620	Субсидии автономным учреждениям	34 846,52900	500,00000	35 346,52900
418	906	0703	0650000000		Подпрограмма «Укрепление и развитие материально-технической базы образовательных организаций в Березовском городском округе»	14 279,40000	-500,00000	13 779,40000
419	906	0703	06507S8200		Развитие материально - технической базы муниципальных организаций дополнительного образования детей - детско - юношеских спортивных школ и специализированных детско - юношеских спортивных школ олимпийского резерва	206,10000	0,00000	206,10000
420	906	0703	06507S8200	620	Субсидии автономным учреждениям	206,10000	0,00000	206,10000
421	906	0703	0650820000		Обеспечение мероприятий по укреплению материально - технической базы муниципальных образовательных организаций	13 573,30000	0,00000	13 573,30000
422	906	0703	0650820000	620	Субсидии автономным учреждениям	13 573,30000	0,00000	13 573,30000
423	906	0703	06512S5Л00		Проведение мероприятий по формированию сети общеобразовательных организаций, в которых созданы условия для инклюзивного образования детей-инвалидов	500,00000	-500,00000	0,00000
424	906	0703	06512S5Л00	620	Субсидии автономным учреждениям	500,00000	-500,00000	0,00000
425	906	0703	7000000000		Непрограммные направления деятельности	90,56000	0,00000	90,56000
426	906	0703	7000427000		Реализация мероприятий в рамках проекта «Мир возможностей»	90,56000	0,00000	90,56000
427	906	0703	7000427000	620	Субсидии автономным учреждениям	90,56000	0,00000	90,56000
428	906	0707			Молодежная политика и оздоровление детей	55 376,90299	254,50000	55 631,40299
429	906	0707	0600000000		Муниципальная программа Березовского городского округа «Развитие системы образования Березовского городского округа до 2020 года»	55 376,90299	254,50000	55 631,40299
430	906	0707	0630000000		Подпрограмма «Развитие системы дополнительного образования, отдыха и оздоровления детей в Березовском городском округе»	32 570,67299	0,00000	32 570,67299
431	906	0707	0630345600		Организация отдыха детей в каникулярное время за счет межбюджетных трансфертов из областного бюджета	19 406,40000	0,00000	19 406,40000
432	906	0707	0630345600	110	Расходы на выплаты персоналу казенных учреждений	5,27900	0,00000	5,27900
433	906	0707	0630345600	240	Иные закупки товаров, работ и услуг для обеспечения государственных (муниципальных) нужд	6 224,30500	-12,43152	6 211,87348
434	906	0707	0630345600	620	Субсидии автономным учреждениям	13 176,81600	12,43152	13 189,24752
435	906	0707	0630423000		Организация отдыха детей в каникулярное время в Березовском городском округе	13 164,27299	0,00000	13 164,27299
436	906	0707	0630423000	240	Иные закупки товаров, работ и услуг для обеспечения государственных (муниципальных) нужд	436,29000	0,00000	436,29000
437	906	0707	0630423000	620	Субсидии автономным учреждениям	12 586,08000	0,00000	12 586,08000
438	906	0707	0630423000	850	Уплата налогов, сборов и иных платежей	141,90299	0,00000	141,90299
439	906	0707	0640000000		Подпрограмма «Патриотическое воспитание граждан в Березовском городском округе»	543,69800	254,50000	798,19800
440	906	0707	0640148400		Обеспечение подготовки молодых граждан к военной службе за счет межбюджетных трансфертов из областного бюджета	0,00000	254,50000	254,50000
441	906	0707	0640148400	620	Субсидии автономным учреждениям	0,00000	254,50000	254,50000
442	906	0707	06401S8400		Обеспечение подготовки молодых граждан к военной службе	273,69800	0,00000	273,69800
443	906	0707	06401S8400	620	Субсидии автономным учреждениям	273,69800	0,00000	273,69800
444	906	0707	0640220000		Создание условий для организации патриотического воспитания граждан	270,00000	0,00000	270,00000
445	906	0707	0640220000	240	Иные закупки товаров, работ и услуг для обеспечения государственных (муниципальных) нужд	25,00000	0,00000	25,00000
446	906	0707	0640220000	620	Субсидии автономным учреждениям	245,00000	0,00000	245,00000
447	906	0707	0650000000		Подпрограмма «Укрепление и развитие материально-технической базы образовательных организаций в Березовском городском округе»	22 262,53200	0,00000	22 262,53200
448	906	0707	0650345800		Капитальный ремонт, приведение в соответствие с требованиями пожарной безопасности и санитарного законодательства зданий и сооружений муниципальных загородных оздоровительных лагерей за счет межбюджетных трансфертов из областного бюджета	9 637,50000	0,00000	9 637,50000
449	906	0707	0650345800	620	Субсидии автономным учреждениям	9 637,50000	0,00000	9 637,50000
450	906	0707	06503S5800		Капитальный ремонт, приведение в соответствие с требованиями пожарной безопасности и санитарного законодательства зданий и сооружений муниципальных загородных оздоровительных лагерей	10 090,10200	0,00000	10 090,10200
451	906	0707	06503S5800	620	Субсидии автономным учреждениям	10 090,10200	0,00000	10 090,10200
452	906	0707	0650420000		Капитальный ремонт, приведение в соответствие с требованиями пожарной безопасности и санитарного законодательства зданий и сооружений муниципальных загородных оздоровительных лагерей в Березовском городском округе	2 534,93000	0,00000	2 534,93000
453	906	0707	0650420000	620	Субсидии автономным учреждениям	2 534,93000	0,00000	2 534,93000
454	906	0709			Другие вопросы в области образования	47 473,36000	189,67770	47 663,03770
455	906	0709	0600000000		Муниципальная программа Березовского городского округа «Развитие системы образования Березовского городского округа до 2020 года»	47 357,15000	189,67770	47 546,82770
456	906	0709	0640000000		Подпрограмма «Патриотическое воспитание граждан в Березовском городском округе»	201,37800	0,00000	201,37800
457	906	0709	0640320000		Противодействие незаконному обороту наркотических средств и профилактика алкоголизма, токсикомании, наркомании и табакокурения	201,37800	0,00000	201,37800
458	906	0709	0640320000	240	Иные закупки товаров, работ и услуг для обеспечения государственных (муниципальных) нужд	200,00000	0,00000	200,00000
459	906	0709	0640320000	850	Уплата налогов, сборов и иных платежей	1,37800	0,00000	1,37800
460	906	0709	0670000000		Подпрограмма «Обеспечение реализации муниципальной программы Березовского городского округа «Развитие системы образования Березовского городского округа до 2020 года»	45 355,77200	189,67770	45 545,44970
461	906	0709	0670121000		Обеспечение деятельности муниципальных органов (центральный аппарат)	4 759,42200	0,00000	4 759,42200
462	906	0709	0670121000	120	Расходы на выплаты персоналу государственных (муниципальных) органов	4 619,50000	0,00000	4 619,50000
463	906	0709	0670121000	240	Иные закупки товаров, работ и услуг для обеспечения государственных (муниципальных) нужд	136,30000	0,00000	136,30000
464	906	0709	0670121000	850	Уплата налогов, сборов и иных платежей	3,62200	0,00000	3,62200
465	906	0709	0670223000		Обеспечение деятельности подведомственных учреждений в сфере образования и культуры	40 596,35000	-10,32230	40 586,02770
466	906	0709	0670223000	110	Расходы на выплаты персоналу казенных учреждений	36 095,00000	0,00000	36 095,00000
467	906	0709	0670223000	240	Иные закупки товаров, работ и услуг для обеспечения государственных (муниципальных) нужд	4 412,30092	-10,32230	4 401,97862
468	906	0709	0670223000	850	Уплата налогов, сборов и иных платежей	89,04908	0,00000	89,04908
469	906	0709	0670320000		Организация и проведение муниципальных и областных мероприятий в сфере образования и культуры	0,00000	200,00000	200,00000
470	906	0709	0670320000	240	Иные закупки товаров, работ и услуг для обеспечения государственных (муниципальных) нужд	0,00000	200,00000	200,00000
471	906	0709	0680000000		Подпрограмма «Реализация комплексной программы «Уральская инженерная школа»	1 800,00000	0,00000	1 800,00000
472	906	0709	06801S5И00		Обеспечение условий реализации муниципальными образовательными организациями образовательных программ естественно - научного цикла и профориентационной работы	1 500,00000	-1 500,00000	0,00000
473	906	0709	06801S5И00	620	Субсидии автономным учреждениям	1 500,00000	-1 500,00000	0,00000
474	906	0709	0680220000		Обеспечение условий реализации муниципальными образовательными организациями образовательных программ естественно- научного цикла и профориентационной работы в Березовском городском округе	300,00000	1 500,00000	1 800,00000
475	906	0709	0680220000	620	Субсидии автономным учреждениям	300,00000	1 500,00000	1 800,00000
476	906	0709	7000000000		Непрограммные направления деятельности	116,21000	0,00000	116,21000

477	906	0709	7000427000		Реализация мероприятий в рамках проекта «Мир возможностей»	116,21000	0,00000	116,21000
478	906	0709	7000427000	240	Иные закупки товаров, работ и услуг для обеспечения государственных (муниципальных) нужд	116,21000	0,00000	116,21000
479	906	1000			СОЦИАЛЬНАЯ ПОЛИТИКА	1 089,36000	0,00000	1 089,36000
480	906	1001			Пенсионное обеспечение	1 089,36000	0,00000	1 089,36000
481	906	1001	0600000000		Муниципальная программа Березовского городского округа «Развитие системы образования Березовского городского округа до 2020 года»	1 089,36000	0,00000	1 089,36000
482	906	1001	0670000000		Подпрограмма «Обеспечение реализации муниципальной программы Березовского городского округа «Развитие системы образования Березовского городского округа до 2020 года»	1 089,36000	0,00000	1 089,36000
483	906	1001	0670522000		Пенсионное обеспечение муниципальных служащих	1 089,36000	0,00000	1 089,36000
484	906	1001	0670522000	320	Социальные выплаты гражданам, кроме публичных нормативных социальных выплат	1 089,36000	0,00000	1 089,36000
485	906	1100			ФИЗИЧЕСКАЯ КУЛЬТУРА И СПОРТ	15 227,88000	0,00000	15 227,88000
486	906	1102			Массовый спорт	15 227,88000	0,00000	15 227,88000
487	906	1102	0600000000		Муниципальная программа Березовского городского округа «Развитие системы образования Березовского городского округа до 2020 года»	15 227,88000	0,00000	15 227,88000
488	906	1102	0630000000		Подпрограмма «Развитие системы дополнительного образования, отдыха и оздоровления детей в Березовском городском округе»	15 227,88000	0,00000	15 227,88000
489	906	1102	0630126000		Строительство и реконструкция объектов муниципальной собственности физической культуры и массового спорта	15 227,88000	0,00000	15 227,88000
490	906	1102	0630126000	460	Субсидии бюджетным и автономным учреждениям, государственным (муниципальным) унитарным предприятиям на осуществление капитальных вложений в объекты капитального строительства государственной (муниципальной) собственности или приобретение объектов недвижимого имущества в государственную (муниципальную) собственность	15 227,88000	0,00000	15 227,88000
491	908				Управление культуры и спорта Березовского городского округа	216 150,65080	4 413,40236	220 564,05316
492	908	0500			ЖИЛИЩНО-КОММУНАЛЬНОЕ ХОЗЯЙСТВО	1 805,51000	0,00000	1 805,51000
493	908	0503			Благоустройство	1 805,51000	0,00000	1 805,51000
494	908	0503	0800000000		Муниципальная программа Березовского городского округа «Развитие культуры, физической культуры и спорта и работы с молодежью в Березовском городском округе до 2020 года»	1 805,51000	0,00000	1 805,51000
495	908	0503	0840000000		Подпрограмма «Молодежь - наше будущее»	1 805,51000	0,00000	1 805,51000
496	908	0503	0840620000		Трудоустройство несовершеннолетних граждан 14-18 лет, организация трудовых бригад	1 805,51000	0,00000	1 805,51000
497	908	0503	0840620000	610	Субсидии бюджетным учреждениям	1 805,51000	0,00000	1 805,51000
498	908	0700			ОБРАЗОВАНИЕ	72 359,39000	-180,00000	72 179,39000
499	908	0703			Дополнительное образование	71 399,14000	-180,00000	71 219,14000
500	908	0703	0800000000		Муниципальная программа Березовского городского округа «Развитие культуры, физической культуры и спорта и работы с молодежью в Березовском городском округе до 2020 года»	71 399,14000	-180,00000	71 219,14000
501	908	0703	0820000000		Подпрограмма «Развитие образования в сфере культуры и искусства»	71 399,14000	-180,00000	71 219,14000
502	908	0703	0820123000		Реализация программ дополнительного образования детей	67 332,40576	0,00000	67 332,40576
503	908	0703	0820123000	610	Субсидии бюджетным учреждениям	67 332,40576	0,00000	67 332,40576
504	908	0703	0820246600		Обеспечение меры социальной поддержки по бесплатному получению художественного образования в муниципальных организациях дополнительного образования, в том числе в домах детского творчества, детских школах искусств, детям-сиротам, детям, оставшимся без попечения родителей, и иным категориям несовершеннолетних граждан, нуждающихся в социальной поддержке за счет межбюджетных трансфертов из областного бюджета	2 541,20000	0,00000	2 541,20000
505	908	0703	0820246600	610	Субсидии бюджетным учреждениям	2 541,20000	0,00000	2 541,20000
506	908	0703	0820320000		Обеспечение мероприятий по укреплению и развитию материально - технической базы учреждений дополнительного образования	161,00000	0,00000	161,00000
507	908	0703	0820320000	610	Субсидии бюджетным учреждениям	161,00000	0,00000	161,00000
508	908	0703	0820620000		Мероприятия в сфере дополнительного образования	380,00000	-180,00000	200,00000
509	908	0703	0820620000	610	Субсидии бюджетным учреждениям	380,00000	-180,00000	200,00000
510	908	0703	0820720000		Мероприятия по антитеррористической защищенности объектов дополнительного образования	984,53424	0,00000	984,53424
511	908	0703	0820720000	610	Субсидии бюджетным учреждениям	984,53424	0,00000	984,53424
512	908	0707			Молодежная политика и оздоровление детей	960,25000	0,00000	960,25000
513	908	0707	0800000000		Муниципальная программа Березовского городского округа «Развитие культуры, физической культуры и спорта и работы с молодежью в Березовском городском округе до 2020 года»	960,25000	0,00000	960,25000
514	908	0707	0840000000		Подпрограмма «Молодежь - наше будущее»	960,25000	0,00000	960,25000
515	908	0707	0840120000		Реализация мероприятий по работе с молодежью	717,25000	125,00000	842,25000
516	908	0707	0840120000	610	Субсидии бюджетным учреждениям	717,25000	125,00000	842,25000
517	908	0707	0840325600		Организация отдыха детей в каникулярное время	48,00000	0,00000	48,00000
518	908	0707	0840325600	610	Субсидии бюджетным учреждениям	48,00000	0,00000	48,00000
519	908	0707	0840345600		Организация отдыха детей в каникулярное время за счет межбюджетных трансфертов из областного бюджета	70,00000	0,00000	70,00000
520	908	0707	0840345600	610	Субсидии бюджетным учреждениям	70,00000	0,00000	70,00000
521	908	0707	08404S8300		Обеспечение осуществления мероприятий по приоритетным направлениям работы с молодежью на территории Свердловской области	125,00000	-125,00000	0,00000
522	908	0707	08404S8300	610	Субсидии бюджетным учреждениям	125,00000	-125,00000	0,00000
523	908	0800			КУЛЬТУРА, КИНЕМАТОГРАФИЯ	90 943,67480	2 931,80936	93 875,48416
524	908	0801			Культура	87 386,81872	2 931,80936	90 318,62808
525	908	0801	0800000000		Муниципальная программа Березовского городского округа «Развитие культуры, физической культуры и спорта и работы с молодежью в Березовском городском округе до 2020 года»	87 134,91572	2 931,80936	90 066,72508
526	908	0801	0810000000		Подпрограмма «Развитие культуры»	87 134,91572	2 931,80936	90 066,72508
527	908	0801	0810123000		Осуществление библиотечного, библиографического и информационного обслуживания пользователей библиотек	21 072,61000	0,00000	21 072,61000
528	908	0801	0810123000	610	Субсидии бюджетным учреждениям	21 072,61000	0,00000	21 072,61000
529	908	0801	0810223000		Организация культурно - досуговых мероприятий для населения (в том числе клубные формирования)	52 213,98546	0,00000	52 213,98546
530	908	0801	0810223000	610	Субсидии бюджетным учреждениям	52 213,98546	0,00000	52 213,98546
531	908	0801	0810320000		Обеспечение мероприятий по укреплению и развитию материально - технической базы учреждений культуры	10 701,65726	2 908,04274	13 609,70000
532	908	0801	0810320000	610	Субсидии бюджетным учреждениям	10 701,65726	2 908,04274	13 609,70000
533	908	0801	0810420000		Мероприятия в сфере культуры	3 116,66300	23,76662	3 140,42962
534	908	0801	0810420000	610	Субсидии бюджетным учреждениям	3 116,66300	23,76662	3 140,42962
535	908	0801	0810620000		Реализация мероприятий в сфере культуры, направленных на патриотическое воспитание граждан в Березовском городском округе	30,00000	0,00000	30,00000
536	908	0801	0810620000	610	Субсидии бюджетным учреждениям	30,00000	0,00000	30,00000
537	908	0801	7000000000		Непрограммные направления деятельности	251,90300	0,00000	251,90300
538	908	0801	7000427000		Реализация мероприятий в рамках проекта «Мир возможностей»	251,90300	0,00000	251,90300
539	908	0801	7000427000	610	Субсидии бюджетным учреждениям	251,90300	0,00000	251,90300
540	908	0804			Другие вопросы в области культуры, кинематографии	3 556,85608	0,00000	3 556,85608
541	908	0804	0800000000		Муниципальная программа Березовского городского округа «Развитие культуры, физической культуры и спорта и работы с молодежью в Березовском городском округе до 2020 года»	3 556,85608	0,00000	3 556,85608

542	908	0804	0850000000		Подпрограмма «Обеспечение реализации муниципальной программы Березовского городского округа «Развитие культуры, физической культуры и спорта и работы молодежью в Березовском городском округе до 2020 года»	3 556,85608	0,00000	3 556,85608
543	908	0804	0850121000		Обеспечение деятельности муниципальных органов (центральный аппарат)	3 556,85608	0,00000	3 556,85608
544	908	0804	0850121000	120	Расходы на выплаты персоналу государственных (муниципальных) органов	3 317,85500	0,00000	3 317,85500
545	908	0804	0850121000	240	Иные закупки товаров, работ и услуг для обеспечения государственных (муниципальных) нужд	213,59181	0,00000	213,59181
546	908	0804	0850121000	850	Уплата налогов, сборов и иных платежей	25,40927	0,00000	25,40927
547	908	1000			СОЦИАЛЬНАЯ ПОЛИТИКА	73,05600	0,00000	73,05600
548	908	1001			Пенсионное обеспечение	73,05600	0,00000	73,05600
549	908	1001	0800000000		Муниципальная программа Березовского городского округа «Развитие культуры, физической культуры и спорта и работы с молодежью в Березовском городском округе до 2020 года»	73,05600	0,00000	73,05600
550	908	1001	0850000000		Подпрограмма «Обеспечение реализации муниципальной программы Березовского городского округа «Развитие культуры, физической культуры и спорта и работы с молодежью в Березовском городском округе до 2020 года»	73,05600	0,00000	73,05600
551	908	1001	0850222000		Пенсионное обеспечение муниципальных служащих	73,05600	0,00000	73,05600
552	908	1001	0850222000	320	Социальные выплаты гражданам, кроме публичных нормативных социальных выплат	73,05600	0,00000	73,05600
553	908	1100			ФИЗИЧЕСКАЯ КУЛЬТУРА И СПОРТ	50 969,02000	1 661,59300	52 630,61300
554	908	1102			Массовый спорт	50 969,02000	1 661,59300	52 630,61300
555	908	1102	0800000000		Муниципальная программа Березовского городского округа «Развитие культуры, физической культуры и спорта и работы с молодежью в Березовском городском округе до 2020 года»	50 969,02000	1 661,59300	52 630,61300
556	908	1102	0830000000		Подпрограмма «Развитие физической культуры и спорта»	50 969,02000	1 661,59300	52 630,61300
557	908	1102	0830323000		Доступ к открытым спортивным объектам для свободного пользования	4 558,28000	0,00000	4 558,28000
558	908	1102	0830323000	410	Бюджетные инвестиции	3 000,00000	0,00000	3 000,00000
559	908	1102	0830323000	620	Субсидии автономным учреждениям	1 558,28000	0,00000	1 558,28000
560	908	1102	0830423000		Доступ к закрытым спортивным объектам для свободного пользования в течение ограниченного времени	16 704,34000	0,00000	16 704,34000
561	908	1102	0830423000	620	Субсидии автономным учреждениям	16 704,34000	0,00000	16 704,34000
562	908	1102	0830520000		Организация и проведение мероприятий в сфере физической культуры и спорта	2 322,40000	880,00000	3 202,40000
563	908	1102	0830520000	620	Субсидии автономным учреждениям	2 322,40000	880,00000	3 202,40000
564	908	1102	0830620000		Обеспечение мероприятий по укреплению и развитию материально - технической базы учреждений физической культуры и спорта	26 104,70000	0,00000	26 104,70000
565	908	1102	0830620000	620	Субсидии автономным учреждениям	26 104,70000	0,00000	26 104,70000
566	908	1102	0830723000		Организация и проведение физкультурных и спортивных мероприятий в рамках Всероссийского физкультурно-спортивного комплекса «Готов к труду и обороне»	1 214,70000	647,19300	1 861,89300
567	908	1102	0830723000	620	Субсидии автономным учреждениям	1 214,70000	647,19300	1 861,89300
568	908	1102	0830948Г00		Субсидии на реализацию мероприятий по поэтапному внедрению Всероссийского физкультурно-спортивного комплекса «Готов к труду и обороне» (ГТО) за счет межбюджетных трансфертов из областного бюджета	0,00000	134,40000	134,40000
569	908	1102	0830948Г00	620	Субсидии автономным учреждениям	0,00000	134,40000	134,40000
570	908	1102	08309S8Г00		Субсидии на реализацию мероприятий по поэтапному внедрению Всероссийского физкультурно-спортивного комплекса «Готов к труду и обороне» (ГТО)	64,60000	0,00000	64,60000
571	908	1102	08309S8Г00	620	Субсидии автономным учреждениям	64,60000	0,00000	64,60000
572	912				Дума Березовского городского округа	3 805,17296	0,00000	3 805,17296
573	912	0100			ОБЩЕГОСУДАРСТВЕННЫЕ ВОПРОСЫ	3 606,97296	0,00000	3 606,97296
574	912	0103			Функционирование законодательных (представительных) органов государственной власти и представительных органов муниципальных образований	3 606,97296	0,00000	3 606,97296
575	912	0103	7000000000		Непрограммные направления деятельности	3 606,97296	0,00000	3 606,97296
576	912	0103	7000121000		Обеспечение деятельности муниципальных органов (центральный аппарат)	2 331,28896	0,00000	2 331,28896
577	912	0103	7000121000	120	Расходы на выплаты персоналу государственных (муниципальных) органов	2 012,81700	-23,80000	1 989,01700
578	912	0103	7000121000	240	Иные закупки товаров, работ и услуг для обеспечения государственных (муниципальных) нужд	317,14296	23,80000	340,94296
579	912	0103	7000121000	850	Уплата налогов, сборов и иных платежей	1,32900	0,00000	1,32900
580	912	0103	7002210000		Председатель представительного органа муниципального образования	1 275,68400	0,00000	1 275,68400
581	912	0103	7002210000	120	Расходы на выплаты персоналу государственных (муниципальных) органов	1 275,68400	0,00000	1 275,68400
582	912	1000			СОЦИАЛЬНАЯ ПОЛИТИКА	198,20000	0,00000	198,20000
583	912	1001			Пенсионное обеспечение	198,20000	0,00000	198,20000
584	912	1001	7000000000		Непрограммные направления деятельности	198,20000	0,00000	198,20000
585	912	1001	7000322000		Пенсионное обеспечение муниципальных служащих	198,20000	0,00000	198,20000
586	912	1001	7000322000	320	Социальные выплаты гражданам, кроме публичных нормативных социальных выплат	198,20000	0,00000	198,20000
587	913				Счетная палата Березовского городского округа	2 431,29000	0,00000	2 431,29000
588	913	0100			ОБЩЕГОСУДАРСТВЕННЫЕ ВОПРОСЫ	2 431,29000	0,00000	2 431,29000
589	913	0106			Обеспечение деятельности финансовых, налоговых и таможенных органов и органов финансового (финансово-бюджетного) надзора	2 431,29000	0,00000	2 431,29000
590	913	0106	7000000000		Непрограммные направления деятельности	2 431,29000	0,00000	2 431,29000
591	913	0106	7000121000		Обеспечение деятельности муниципальных органов (центральный аппарат)	1 447,47500	-16,88483	1 430,59017
592	913	0106	7000121000	120	Расходы на выплаты персоналу государственных (муниципальных) органов	1 289,31500	-2,00000	1 287,31500
593	913	0106	7000121000	240	Иные закупки товаров, работ и услуг для обеспечения государственных (муниципальных) нужд	157,70000	-14,88483	142,81517
594	913	0106	7000121000	850	Уплата налогов, сборов и иных платежей	0,46000	0,00000	0,46000
595	913	0106	7000621000		Руководитель контрольно-счетной палаты муниципального образования и его заместители	983,81500	16,88483	1 000,69983
596	913	0106	7000621000	120	Расходы на выплаты персоналу государственных (муниципальных) органов	983,81500	16,88483	1 000,69983
597	919				Управление финансов Березовского городского округа	10 004,54860	0,00000	10 004,54860
598	919	0100			ОБЩЕГОСУДАРСТВЕННЫЕ ВОПРОСЫ	10 004,54860	0,00000	10 004,54860
599	919	0106			Обеспечение деятельности финансовых, налоговых и таможенных органов и органов финансового (финансово-бюджетного) надзора	10 004,54860	0,00000	10 004,54860
600	919	0106	1900000000		Муниципальная программа Березовского городского округа «Управление муниципальными финансами Березовского городского округа до 2020 года»	10 004,54860	0,00000	10 004,54860
601	919	0106	1910000000		Подпрограмма «Управление бюджетным процессом и его совершенствование»	0,11000	0,00000	0,11000
602	919	0106	1910120000		Исполнение судебных актов по искам к Березовскому городскому округу, предусматривающих обращение взыскания на средства казны Березовского городского округа, о возмещении вреда, причиненного гражданину или юридическому лицу в результате незаконных действий (бездействия) органов местного самоуправления Березовского городского округа либо должностных лиц этих органов, и о присуждении компенсации за нарушение права на исполнение судебного акта в разумный срок	0,11000	0,00000	0,11000
603	919	0106	1910120000	830	Исполнение судебных актов	0,11000	0,00000	0,11000
604	919	0106	1920000000		Подпрограмма «Обеспечение реализации муниципальной программы Березовского городского округа «Управление муниципальными финансами Березовского городского округа до 2020 года»	10 004,43860	0,00000	10 004,43860
605	919	0106	1920121000		Обеспечение деятельности муниципальных органов (центральный аппарат)	10 004,43860	0,00000	10 004,43860
606	919	0106	1920121000	120	Расходы на выплаты персоналу государственных (муниципальных) органов	9 929,09860	0,00000	9 929,09860
607	919	0106	1920121000	240	Иные закупки товаров, работ и услуг для обеспечения государственных (муниципальных) нужд	75,34000	0,00000	75,34000

Приложение 4
к решению Думы Березовского городского округа
от 25.08.2017 № 81

Перечень муниципальных программ Березовского городского округа, подлежащих реализации в 2017 году

Номер строки	Наименование муниципальной программы (подпрограммы)	Код целевой статьи	Объем бюджетных ассигнований на финансовое обеспечение реализации муниципальной программы, в тысячах рублей	Изменения, в тысячах рублей	Объем бюджетных ассигнований на финансовое обеспечение реализации муниципальной программы (подпрограммы) с учетом изменений, в тысячах рублей
1	Муниципальная программа Березовского городского округа «Развитие и обеспечение эффективности деятельности администрации Березовского городского округа до 2020 года»	0100000000	893 986,84998	2 915,00474	896 901,85472
2	Подпрограмма «Развитие местного самоуправления»	0110000000	6 646,02000	543,80000	7 189,82000
3	Подпрограмма «Социальная поддержка и социальное обслуживание населения»	0120000000	209 864,71910	3 307,40000	213 172,11910
4	Подпрограмма «Обеспечение рационального, безопасного природопользования и обеспечение экологической безопасности территории»	0130000000	100 053,10000	0,00000	100 053,10000
5	Подпрограмма «Осуществление мер по защите населения и территорий от чрезвычайных ситуаций природного и техногенного характера, обеспечению пожарной безопасности и предупреждению терроризма, профилактике экстремизма и охране общественного порядка»	0140000000	12 966,33898	542,25000	13 508,58898
6	Подпрограмма «Переселение граждан Березовского городского округа из ветхого и аварийного жилого фонда»	0150000000	279 263,48557	- 9 262,64419	270 000,84138
7	Подпрограмма «Развитие строительства и архитектуры»	0160000000	15 636,65208	1 581,04370	17 217,69578
8	Подпрограмма «Развитие и модернизация коммунальной и жилищной инфраструктуры и выполнение мероприятий по энергосбережению»	0170000000	38 420,27529	876,45771	39 296,73300
9	Подпрограмма «Обеспечение и развитие дорожного хозяйства систем наружного освещения и благоустройства»	0180000000	135 042,22049	7 284,36729	142 326,58778
10	Подпрограмма «Обеспечение реализации муниципальной программы Березовского городского округа «Развитие и обеспечение эффективности деятельности администрации Березовского городского округа до 2020 года»	0190000000	86 159,68847	532,33023	86 692,01870
11	Подпрограмма «Развитие малого и среднего предпринимательства»	01Б0000000	4 084,50000	0,00000	4 084,50000
12	Подпрограмма «Устойчивое развитие сельских территорий на 2014 - 2017 годы и на период до 2020 года»	01Г0000000	3 274,20000	- 2 490,00000	784,20000
13	Подпрограмма «Управление муниципальным долгом»	01Д0000000	327,00000	0,00000	327,00000
14	Подпрограмма «Обеспечение жильем молодых семей»	01Л0000000	1 398,65000	0,00000	1 398,65000
15	Подпрограмма «Развитие туризма и гостеприимства»	01Т0000000	850,00000	0,00000	850,00000
16	Муниципальная программа Березовского городского округа «Управление муниципальной собственностью и земельными ресурсами Березовского городского округа до 2020 года»	0200000000	10 184,19201	- 134,00010	10 050,19191
17	Подпрограмма «Управление муниципальной собственностью, земельными ресурсами и приватизации муниципального имущества Березовского городского округа»	0210000000	3 036,50201	- 134,00010	2 902,50191
18	Подпрограмма «Обеспечение реализации муниципальной программы Березовского городского округа «Управление муниципальной собственностью и земельными ресурсами Березовского городского округа до 2020 года»	0220000000	7 147,69000	0,00000	7 147,69000
19	Муниципальная программа Березовского городского округа «Развитие системы образования Березовского городского округа до 2020 года»	0600000000	1 181 027,02680	6 888,54300	1 187 915,56980
20	Подпрограмма «Развитие системы дошкольного образования в Березовском городском округе»	0610000000	467 822,98851	398,80044	468 221,78895
21	Подпрограмма «Развитие системы общего образования в Березовском городском округе»	0620000000	511 826,18100	4 547,89300	516 374,07400
22	Подпрограмма «Развитие системы дополнительного образования, отдыха и оздоровления детей в Березовском городском округе»	0630000000	82 932,08199	500,00000	83 432,08199
23	Подпрограмма «Патриотическое воспитание граждан в Березовском городском округе»	0640000000	745,07600	254,50000	999,57600
24	Подпрограмма «Укрепление и развитие материально-технической базы образовательных организаций в Березовском городском округе»	0650000000	67 392,72730	997,67186	68 390,39916
25	Подпрограмма «Внедрение новых финансово-экономических механизмов, направленных на повышение эффективности использования ресурсного обеспечения системы»	0660000000	1 505,55000	0,00000	1 505,55000
26	Подпрограмма «Обеспечение реализации муниципальной программы Березовского городского округа «Развитие системы образования Березовского городского округа до 2020 года»	0670000000	47 002,42200	189,67770	47 192,09970
27	Подпрограмма «Реализация комплексной программы «Уральская инженерная школа»	0680000000	1 800,00000	0,00000	1 800,00000
28	Муниципальная программа Березовского городского округа «Развитие культуры, физической культуры и спорта и работы с молодежью в Березовском городском округе до 2020 года»	0800000000	215 898,74780	4 413,40236	220 312,15016
29	Подпрограмма «Развитие культуры»	0810000000	87 134,91572	2 931,80936	90 066,72508
30	Подпрограмма «Развитие образования в сфере культуры и искусства»	0820000000	71 399,14000	- 180,00000	71 219,14000
31	Подпрограмма «Развитие физической культуры и спорта»	0830000000	50 969,02000	1 661,59300	52 630,61300
32	Подпрограмма «Молодежь - наше будущее»	0840000000	2 765,76000	0,00000	2 765,76000
33	Подпрограмма «Обеспечение реализации муниципальной программы Березовского городского округа «Развитие культуры, физической культуры и спорта и работы с молодежью в Березовском городском округе до 2020 года»	0850000000	3 629,91208	0,00000	3 629,91208
34	Муниципальная программа Березовского городского округа «Управление муниципальными финансами Березовского городского округа до 2020 года»	1900000000	10 004,54860	0,00000	10 004,54860
35	Подпрограмма «Управление бюджетным процессом и его совершенствование»	1910000000	0,11000	0,00000	0,11000
36	Подпрограмма «Обеспечение реализации муниципальной программы Березовского городского округа «Управление муниципальными финансами Березовского городского округа до 2020 года»	1920000000	10 004,43860	0,00000	10 004,43860
37	Итого		2 311 101,36519	14 082,95000	2 325 184,31519

Приложение 5
к решению Думы Березовского городского округа
от 25.08.2017 № 81

Программа муниципальных внутренних заимствований
Березовского городского округа на 2017 год

Номер строки	Наименование муниципального внутреннего заимствования Березовского городского округа	Объем привлечения, в тысячах рублей	Изменения, в тысячах рублей	Объем привлечения с изменением, в тысячах рублей	Объем средств, направляемых на погашение основной суммы долга, в тысячах рублей	Изменения, в тысячах рублей	Объем средств, направляемых на погашение основной суммы долга с изменениями, в тысячах рублей
1	Кредиты, привлекаемые от кредитных организаций	0,00000	0,00000	0,00000	0,00000	0,00000	0,00000
2	Кредиты, привлекаемые от других бюджетов бюджетной системы Российской Федерации	64 000,00000	0,00000	64 000,00000	70 000,00000	0,00000	70 000,00000
2.1.	Кредиты на пополнение остатков средств на счетах бюджетов субъектов Российской Федерации (местных бюджетов)	0,00000	24 000,00000	24 000,00000	0,00000	24 000,00000	24 000,00000
2.2.	Кредиты для покрытия временного кассового разрыва, возникающего при исполнении местного бюджета	64 000,00000	-24 000,00000	40 000,00000	64 000,00000	-24 000,00000	40 000,00000
2.3.	Кредиты для частичного покрытия дефицита местного бюджета	0,00000	0,00000	0,00000	6 000,00000	0,00000	6 000,00000
3	Всего	64 000,00000	0,00000	64 000,00000	70 000,00000	0,00000	70 000,00000

Приложение 6
к решению Думы Березовского городского округа
от 25.08.2017 № 81

Свод источников финансирования дефицита бюджета
Березовского городского округа на 2017 год

Номер строки	Наименование источника финансирования дефицита бюджета городского округа	Код классификации источников финансирования дефицита бюджета городского округа	Сумма, в тысячах рублей	Изменения, в тысячах рублей	Сумма с изменениями, в тысячах рублей
1	Кредиты кредитных организаций в валюте Российской Федерации	000 01 02 00 00 00 0000 000	0,00000	0,00000	0,00000
2	Получение кредитов от кредитных организаций бюджетами городских округов в валюте Российской Федерации	901 01 02 00 00 04 0000 710	0,00000	0,00000	0,00000
3	Погашение бюджетами городских округов кредитов от кредитных организаций в валюте Российской Федерации	901 01 02 00 00 04 0000 810	0,00000	0,00000	0,00000
4	Бюджетные кредиты от других бюджетов бюджетной системы Российской Федерации	000 01 03 00 00 00 0000 000	- 11 185,84466	0,00000	- 11 185,84466
5	Получение кредитов от других бюджетов бюджетной системы Российской Федерации бюджетами городских округов в валюте Российской Федерации	901 01 03 01 00 04 0000 710	64 000,00000	0,00000	64 000,00000
6	Погашение бюджетами городских округов кредитов от других бюджетов бюджетной системы Российской Федерации в валюте Российской Федерации	901 01 03 01 00 04 0000 810	75 185,84466	0,00000	75 185,84466
7	Изменение остатков средств на счетах по учету средств бюджетов	000 01 05 00 00 00 0000 000	278 060,29778	0,00000	278 060,29778
8	Увеличение прочих остатков денежных средств бюджетов городских округов	919 01 05 02 01 04 0000 510	- 2 117 391,55483	- 14 582,95000	- 2 131 974,50483
9	Уменьшение прочих остатков денежных средств бюджетов городских округов	919 01 05 02 01 04 0000 610	2 395 451,85261	14 582,95000	2 410 034,80261
10	Иные источники внутреннего финансирования дефицита бюджетов	000 01 06 00 00 00 0000 000	6 135,20313	0,00000	6 135,20313

11	Исполнение государственных и муниципальных гарантий	000 01 06 04 00 00 0000 000	- 0,00000	0,00000	- 0,00000
12	Исполнение муниципальных гарантий городских округов в валюте Российской Федерации в случае, если исполнение гарантом муниципальных гарантий ведет к возникновению права регрессного требования гаранта к принципалу либо обусловлено уступкой гаранту прав требования бенефициара к принципалу	901 01 06 04 01 04 0000 810	0,00000	0,00000	0,00000
13	Бюджетные кредиты, предоставленные внутри страны в валюте Российской Федерации	000 01 06 05 00 00 0000 000	6 135,20313	0,00000	6 135,20313
14	Возврат бюджетных кредитов, предоставленных юридическим лицам из бюджетов городских округов в валюте Российской Федерации	901 01 06 05 01 04 0000 640	6 135,20313	0,00000	6 135,20313
15	Итого источников внутреннего финансирования дефицита бюджета		273 009,65625	0,00000	273 009,65625

Глава Березовского городского округа, глава администрации
Е.Р. ПИСЦОВ

АДМИНИСТРАЦИЯ БЕРЕЗОВСКОГО ГОРОДСКОГО ОКРУГА
Р Е Ш Е Н И Е
от 04.08.2017 №285

О проведении мероприятий в честь 100-летия со дня образования органов записи актов гражданского состояния (ЗАГС) на территории Березовского городского округа

Руководствуясь п.1.17 ст.16 Федерального закона от 06.10.2003 №131 «Об общих принципах организации местного самоуправления в Российской Федерации»:

1.Провести 15.12.2017 на территории Березовского городского округа праздничное мероприятие в честь 100-летия со дня образования органов записи актов гражданского состояния (ЗАГС) (далее праздничное мероприятие).

2.Определить зону и время проведения праздничного мероприятия:

15.12.2017 проведение торжественного собрания, посвященного 100-летию со дня образования ЗАГС во Дворце культуры «Современник» с 15-00 до 18-00 час.

3.Управлению культуры и спорта Березовского городского округа (Тимина И.В.) совместно с Отделом записи актов гражданского состояния города Берёзовского (Серых Н.И.) обеспечить организацию и проведение праздничного мероприятия.

4.Предложить отделу министерства внутренних дел по г.Березовскому (Матвиенко С.С.):

4.1.Принять к сведению информацию о проведении мероприятия и обеспечить экстренное реагирование в случае вызова организаторов.

5.Управляющему делами администрации Березовского городского округа (Якимов Д.Ю.):

5.1.Информацию о проведении праздничного мероприятия опубликовать в газете «Березовский рабочий» и на официальном сайте администрации Березовского городского округа в сети Интернет.

6.Контроль за исполнением настоящего распоряжения возложить на заместителя главы администрации Березовского городского округа Дорохину М.Д.

Глава Березовского городского округа, глава администрации
Е.Р. ПИСЦОВ

АДМИНИСТРАЦИЯ БЕРЕЗОВСКОГО ГОРОДСКОГО ОКРУГА
Р Е Ш Е Н И Е
от 10.08.2017 №297

О внесении изменений в распоряжение администрации Березовского городского округа от 28.06.2017 №222 «Об утверждении состава комиссии по начислению стажа и назначению пенсии за выслугу лет лицам, замещавшим муниципальные должности и должности муниципальной службы Березовского городского округа»

В связи с кадровыми назначениями, в целях повышения эффективности работы комиссии по начислению стажа и назначению пенсии за выслугу лет лицам, замещавшим муниципальные должности и должности муниципальной службы Березовского городского округа:

1.Внести следующее изменение в распоряжение администрации Березовского городского округа от 28.06.2017 №222: в утвержденном вышеуказанным распоряжением Составе комиссии по начислению стажа и назначению пенсии за выслугу лет лицам, замещавшим муниципальные должности и должности муниципальной службы Березовского городского округа, вместо «Иванова А.С. – заведующий юридическим отделом администрации Березовского городского округа» читать «Забелина А.А. – заведующая юридическим отделом администрации Березовского городского округа».

2.Опубликовать настоящее постановление в газете «Березовский рабочий». 3.Контроль за выполнением настоящего постановления возложить на первого заместителя главы администрации Березовского городского округа Коргуля А.Г.

Глава Березовского городского округа, глава администрации
Е.Р. ПИСЦОВ

АДМИНИСТРАЦИЯ БЕРЕЗОВСКОГО ГОРОДСКОГО ОКРУГА
Р Е Ш Е Н И Е
от 17.08.2017 № 301

«О проведении городских Ярмарок»

Во исполнение п.2 Плана первоочередных мероприятий по обеспечению устойчивого развития экономики и социальной стабильности в Березовском городском округе в 2015 году и на 2016-2017 годы, утвержденного постановлением администрации Березовского городского округа от 07.09.2015 №512, на основании постановления администрации Березовского городского округа от 30.11.2016 №749 «О проведении ярмарок на территории Березовского городского округа в 2017 году»:

1.Провести:

1.1.26.08.2017 с 8-00 до 17-00 час. городские ярмарки по продаже товаров народного потребления на Торговой площади и товаров для садоводов и огородников на ул.Анучина.

1.2.02.09.2017 с 10-00 до 17-00 час. на ул.Смирнова городскую ярмарку для садоводов и огородников.

1.3.С 01- 03, 08 -10, 15 -17, 22 -24 сентября 2017 года с 9-00 до 18-00 час. на Торговой площади сезонные сельскохозяйственные ярмарки.

2.Отделу экономики и прогнозирования администрации Березовского городского округа (Мартемьянова И.Л.):

2.1.Пригласить для участия в Ярмарках товаропроизводителей продовольственных и непродовольственных товаров, предприятия малого бизнеса, производящие продукты питания, сельхозтоваропроизводителей, плодопитомники, тепличные хозяйства, оптовые организации, предприятия розничной торговли, фермерские хозяйства.

2.2.Определить порядок организации и проведения ярмарок, предоставления торговых мест на них.

2.3.Информацию о проведении ярмарок опубликовать в средствах массовой информации и разместить на официальном сайте администрации Березовского городского округа в сети Интернет.

3.Предложить отделу МВД России по г.Березовскому (Матвиенко С.С.):

3.1.Взять под контроль вопросы общественного порядка на время проведения ярмарок.

3.2.В период проведения ярмарок прекратить движение транспортных средств:

3.2.1.По ул.Анучина 26.08.2017 с 7-00 час. до окончания ярмарки.

3.2.2.По ул.Смирнова 02.09.2017 с 9-00 час. до окончания ярмарки.

4.Заместителю главы администрации Березовского городского округа Еловикову А.В. совместно с МКУ «Благоустройство и ЖКХ Березовского городского округа» (Алешина А.А.):

4.1.Установить 26.08.2017 временные дорожные знаки перед ул.Анучина со стороны ул.Театральной и ул.Шиловской, перед въездами на дворовые территории со стороны ул.Анучина с 7-00 час. до окончания ярмарки.

4.2.Установить 02.09.2017 временные дорожные знаки перед ул.Смирнова со стороны улицы М.Горького и ДК «Современник», перед въездами на дворовые территории со стороны ул.Смирнова с 9-00 час. до окончания ярмарки.

4.3.Установить контейнеры для мусора и туалетные кабины на Торговой площади, ул.Анучина и ул.Смирнова на время проведения ярмарок.

4.4.Организовать уборку Торговой площади, ул.Анучина и ул.Смирнова до и после проведения ярмарок.

5. Опубликовать настоящее распоряжение в газете «Березовский рабочий» и разместить на официальном сайте администрации Березовского городского округа в сети Интернет.

6.Контроль за исполнением данного распоряжения возложить на заместителя главы администрации Березовского городского округа Михайлову Н.А.

АДМИНИСТРАЦИЯ БЕРЕЗОВСКОГО ГОРОДСКОГО ОКРУГА
ПОСТАНОВЛЕНИЕ
от 07.08.2017 №4

О внесении изменений в постановление главы Березовского городского округа от 30.12.2014 №10 «Об утверждении Положения о Единой комиссии по соблюдению требований к служебному поведению муниципальных служащих, замещающих должности в органах местного самоуправления Березовского городского округа, и урегулированию конфликта интересов и состава указанной комиссии», в редакции от 19.02.2016 №3

В связи с кадровыми назначениями, в целях повышения эффективности работы Единой комиссии по соблюдению требований к служебному поведению муниципальных служащих, замещающих должности в органах местного самоуправления Березовского городского округа, и урегулированию конфликта интересов,

ПОСТАНОВЛЯЮ:

1.Внести следующее изменение в постановление главы Березовского городского округа от 30.12.2014 №10 «Об утверждении Положения о Единой комиссии по соблюдению требований к служебному поведению муниципальных служащих, замещающих должности в органах местного самоуправления Березовского городского округа, и урегулированию конфликта интересов и состава указанной комиссии» в редакции от 19.02.2016 №3: в утвержденном вышеуказанным постановлением Составе Единой комиссии по соблюдению требований к служебному поведению муниципальных служащих, замещающих должности в органах местного самоуправления Березовского городского округа, и урегулированию конфликта интересов, вместо «Иванова А.С. – заведующий юридическим отделом администрации Березовского городского округа» читать «Забелина А.А. - заведующая юридическим отделом администрации Березовского городского округа».

2.Опубликовать настоящее постановление в газете «Березовский рабочий».

3.Контроль за выполнением настоящего постановления возложить на первого заместителя главы администрации Березовского городского округа Коргуля А.Г.

Глава Березовского городского округа, глава администрации
Е.Р. ПИСЦОВ

АДМИНИСТРАЦИЯ БЕРЕЗОВСКОГО ГОРОДСКОГО ОКРУГА
ПОСТАНОВЛЕНИЕ
от 18.08.2017 №628

«О внесении изменений в постановление администрации Березовского городского округа от 26.02.2015 №102 «Об утверждении проекта планировки и проекта межевания застроенной территории в г.Березовском Свердловской области, в составе жилого района «Первомайский» в границах улиц Ноябрьская - Машинистов»

Рассмотрев проект изменений в проект планировки и проект межевания застроенной территории в г.Березовском Свердловской области, в составе жилого района «Первомайский» в границах улиц Ноябрьская – Машинистов, в части проекта межевания, разработанный в 2017 году по заказу ООО «Жилстрой» обществом с ограниченной ответственностью «Проектно-Консалтинговая Компания «Альтернатива» (шифр проекта: Т-2551-СО-2017), на основании постановления администрации Березовского городского округа от 06.12.2016 №764 «О подготовке проекта изменений в проект планировки и проект межевания застроенной территории в г.Березовском Свердловской области, в составе жилого района «Первомайский» в границах улиц Ноябрьская – Машинистов, в части проекта межевания», учитывая протокол публичных слушаний и заключение о результатах публичных слушаний, состоявшихся 07.06.2017,

ПОСТАНОВЛЯЮ:

1.Внести следующие изменения в постановление администрации Березовского городского округа от 26.02.2015 №102 «Об утверждении проекта планировки и проекта межевания застроенной территории в г.Березовском Свердловской области, в составе жилого района «Первомайский» в границах улиц Ноябрьская - Машинистов»:

1.1.Пункт 1 изложить в следующей редакции:

«1.Утвердить основную часть проекта планировки и проекта межевания (приложение №1, №2, №3) застроенной территории в г.Березовском Свердловской области, в составе жилого района «Первомайский» в границах улиц Ноябрьская – Машинистов, в следующем составе:

приложение №1 – положения (пояснительная записка) том 1, инв.номер Т-2551-СО-2017-ПЗ1 (в редакции проекта изменений в проект планировки и проект межевания застроенной территории в г.Березовском Свердловской области, в составе жилого района «Первомайский» в границах улиц Ноябрьская – Машинистов в части проекта межевания, разработанный обществом с ограниченной ответственностью «Проектно-Консалтинговая Компания «Альтернатива» (шифр проекта: Т-2551-СО-2017));

приложение №2 – чертеж планировки территории, масштаб 1:1000, инв.номер 1700-10 (в редакции проекта планировки и проекта межевания застроенной территории в г.Березовском Свердловской области, в составе жилого района «Первомайский» в границах улиц Ноябрьская – Машинистов, разработанного открытым акционерным обществом «Уралгражданпроект» (шифр проекта: 10.908-9734-00-ПП.ПМ));

приложение №3 – чертеж межевания территории, масштаб 1:1000, инв.номер Т-2551-СО-2017-2 (в редакции проекта изменений в проект планировки и проект межевания застроенной территории в г.Березовском Свердловской области, в составе жилого района «Первомайский» в границах улиц Ноябрьская – Машинистов в части проекта межевания, разработанный обществом с ограниченной ответственностью «Проектно-Консалтинговая Компания «Альтернатива» (шифр проекта: Т-2551-СО-2017))».

2.Опубликовать настоящее постановление, приложения №1 и №3 к постановлению администрации Березовского городского округа от 26.02.2015 №102, в редакции проекта изменений в проект планировки и проект межевания застроенной территории в г.Березовском Свердловской области, в составе жилого района «Первомайский» в границах улиц Ноябрьская – Машинистов в части проекта межевания, разработанный обществом с ограниченной ответственностью «Проектно-Консалтинговая Компания «Альтернатива» (шифр проекта: Т-2551-СО-2017), в газете «Березовский рабочий» и разместить на официальном сайте администрации Березовского городского округа в сети Интернет.

3.Контроль за исполнением настоящего постановления возложить на первого заместителя главы администрации Березовского городского округа Коргуля А.Г.

Глава Березовского городского округа, глава администрации
Е.Р. ПИСЦОВ

Приложение №1
к постановлению администрации Березовского городского округа
от 18.08.2018 №628

ПРОЕКТ ИЗМЕНЕНИЙ
в проект планировки и проект межевания застроенной территории в г.Березовском Свердловской области, в составе жилого района «Первомайский» в границах улиц Ноябрьская - Машинистов в части проекта межевания

Положения о размещении объектов и характеристиках планируемого развития территории и межевании

шифр Т-2551-СО-2017-ПЗ 1
Екатеринбург 2017

ПРОЕКТ РАЗРАБОТАН В СОСТАВЕ:
Главный архитектор Леготин А.В.

Архитектурно-планировочная часть:
Ведущий градостроитель Теплоухова Л. Л.

Графическое оформление:
Ведущий градостроитель Куликова Г.В.

СОСТАВ ПРОЕКТА

Книга лист	Наименование, масштаб	Гриф секрет.	Инв. номер	Кол-во листов
1. Текстовые материалы				
Утверждаемая часть				
ПЗ 1	Положения о размещении объектов и характеристиках планируемого развития территории и межевании	н/с	Т-2551-СО-2017-ПЗ1	1 книга
Материалы по обоснованию				
ПЗ 2	Пояснительная записка	н/с	Т-2551-СО-2017-ПЗ2	1 книга
2. Графические материалы				
Основная часть (утверждаемая)				
1	План красных линий (основной чертеж) М 1:1000	н/с	1700-10	1 лист
3	Схема размещения магистральных инженерных сетей и сооружений, М 1:1000	н/с	1701-10	1 лист
2	Чертеж межевания территории, М 1:1000	н/с	Т-2551-СО-2017-2	1 лист
Материалы по обоснованию				
4	Разбивочный чертеж красных линий, М 1:1000 Ведомость расчета координат осей улиц и красных линий. Поперечные профили улиц (М 1:200).	н/с	1703-10	1 лист
5	Схема расположения элемента планировочной структуры, М 1:5000	н/с	1704-10	1 лист
6	Схема использования территории в период подготовки проекта и границы зон с особыми условиями использования территории, М 1:1000	н/с	1705-10	1 лист
7	Схема организации улично-дорожной сети, движения транспорта, М 1:1000	н/с	1706-10	1 лист
8	Схема вертикальной планировки и инженерной подготовки территории, М 1:1000	н/с	1707-10	1 лист
3. Материалы проекта на электронном носителе				
CD-R	Текстовые и графические материалы проекта *(с электронной базой ГИС ИнГЕО)*	н/с	Т-2551-СО-2017-CD1	CD-R
CD-R	Текстовые и графические материалы проекта (*в общедоступном формате)*	н/с	Т-2551-СО-2017-CD1	CD-R

1. ОБЩИЕ СВЕДЕНИЯ ПО ПРОЕКТУ

1.1. Проект планировки и проект межевания застроенной территории в г. Березовском Свердловской области в составе жилого района «Первомайский» в границах улиц Ноябрьская - Машинистов выполнен мастерской генерального плана института «Уралгражданпроект» в 2013 г. по заказу ООО «Жилстрой» на основании муниципального контракта № 908-9734 от 08.07.2013 г. и задания на разработку проекта планировки; Проект изменений выполнен на основании Постановления администрации Березовского городского округа от 06.12.2016 №764 «О подготовке проекта изменений в проект планировки и проект межевания застроенной территории в г. Березовском Свердловской области, в составе жилого района «Первомайский» в границах улиц Ноябрьская-Машинистов в части проекта межевания».

Проект планировки разработан в целях размещения объектов капитального строительства жилого, общественно-делового и иных объектов капитального строительства.

За исходный год при расчёте жилищно-гражданского строительства и численности населения принят 2012 год (01.01.2013). Проектный срок – 2020 г.

2. ПРОЕКТ ПЛАНИРОВКИ

2.1. Характеристика планируемого развития территории

Граница проекта планировки территории включает территорию площадью 10,18 га.

Проектируемая территория расположена в южном секторе жилого района «поселок Первомайский» города Березовский.

Участок проектирования ограничен:

- с севера – улица Ноябрьская;
- с запада – улица Машинистов;
- с востока – улица Первомайский поселок, коммунальная зона;
- с юга – полоса отвода железной дороги.

Численность населения составит на проектный срок – 1219 человек.

Коэффициент плотности застройки – 1,1.

Плотность населения составит – 420 чел. / га

Архитектурно-планировочное решение

Архитектурно-планировочная структура решена в соответствии с Генеральным планом г.Березовского (ОАО «Уралгражданпроект», 2008 г.). Ее составляют следующие основные элементы**:**

- главная планировочная ось – ул. Первомайский поселок
- улиц Ноябрьская и Машинистов;

Территория проектируемого района с учетом преимущественного функционального использования подразделяется на зоны: жилую, общественно-деловую, специального назначения, транспортной инфраструктуры, инженерной инфраструктуры.

2.2. Характеристика развития систем социального и транспортного обслуживания и инженерно-технического обеспечения

2.2.1. Развитие системы социального обслуживания

Жилищное строительство. Жилищный фонд в границе проекта на проектный срок составит – 33,07 тыс. м^2 общей площади жилых помещений, в том числе, новое строительство – 30,17 тыс. м^2 общей площади жилых помещений, существующий сохраняемый жилищный фонд – 2,90 тыс. м^2 общей площади. Средняя жилищная обеспеченность в расчётах принята, в соответствии с нормативами градостроительного проектирования Свердловской области (НГПСО 1-2009.66) – 29,0 м^2/чел.

В соответствии с «Договором о развитии застроенной территории» от 30.11.2007г., в связи с непригодностью для проживания на основании перечня мероприятий целевой программы «Переселение жителей муниципального образования «г. Берёзовский» из ветхого и аварийного жилищного фонда на 2002-2010 годы», утверждённого постановлением главы МО «г. Берёзовский» от 06.05.2002 г. №225 и постановления главы Берёзовского городского округа от 18.06.2007 г. №248 «О развитии застроенной территории г. Берёзовского в районе улиц Ноябрьская - Машинистов», подлежат сносу 2-этажные и одноэтажные дома на проектируемой территории.

Убыль жилищного фонда составит – 3,2 м^2 общей площади жилых помещений, в том числе: 2-этажный – 1,7 м^2, 1-этажный – 1,5 м^2. Сохраняется общежитие (4 этажный дом), площадью 2,9 тыс. м^2 общей площади жилых помещений.

В границе проекта предлагается построить 30,17 тыс. м^2 общей площади жилых помещений, в том числе:

- четыре 5-этажных дома, площадью 19,66 тыс. м^2 общей площади жилых помещений;
- два 10-этажных дома, площадью 10,51 тыс. м^2 общей площади жилых помещений.

Объёмы жилищного строительства приняты в соответствии с ТЭП, выданными в качестве исходных данных.

Численность населения на проектный срок составит – 1219 человек, в том числе, в новом жилищном фонде – 1040 человек.

Жилищный фонд на проектный срок по этажности распределится следующим образом:

- 10-этажный – 10,51 тыс. м^2 общей площади жилых помещений (31,8%);
- 5-этажный – 19,66 тыс. м^2 общей площади жилых помещений (59,4%);
- 4-этажный – 2,90 м^2 общей площади жилых помещений (8,8%);

Плотность населения на территории жилой зоны составит 420 чел./ га. Коэффициент плотности застройки на территории жилой зоны составит - 1,1.

Объекты социального и коммунально-бытового назначения

Расчёт потребности в объектах социального и коммунально-бытового назначения в проекте планировки проведён в соответствии с Нормативами градостроительного проектирования Свердловской области (НГПСО 1-2009.66) для населения – 1219 человек.

В соответствии с утверждённым проектом «Генеральный план Березовского городского округа применительно к территории города Березовского», на проектируемой территории размещение новых объектов социального и коммунально-бытового назначения не предлагалось. Размещение новых общеобразовательных школ и дошкольных образовательных учреждений генеральным планом на проектируемой территории не предусматривалось.

В соответствии с утверждённым проектом «Генеральный план Березовского городского округа применительно к территории города Березовского» в жилом районе «Первомайский» планировалось построить дошкольное образовательное учреждение на 105 мест и школу общеобразовательную на 270 учащихся. Образовательные учреждения будут находиться в радиусе доступности для населения проектируемой территории, за границей проекта планировки.

Норматив по общеобразовательным учреждениям принят – 110 учащихся на 1 тыс. жителей, по дошкольным образовательным учреждениям – 50 мест на 1 тыс. жителей города. Потребность в общеобразовательных учреждениях для населения микрорайона составит 134 учащихся. Потребность в дошкольных образовательных учреждениях для населения микрорайона составит 61 место.

Для предприятий торговли норматив обеспеченности площадью торгового зала по г. Берёзовский принят - 500 м^2 на 1000 жителей (в соответствии с проектом «Генеральный план Березовского городского округа применительно к территории города Березовского»), в том числе продовольственными магазинами – 175 м^2, непродовольственными – 325 м^2. Для микрорайона, принимаются нормативы: 70% от общегородского норматива (120 м^2) по продовольственным магазинам и 20% от общегородского норматива (65 м^2) по непродовольственным магазинам. Площадь торгового зала сохраняемых предприятий торговли на территории проектируемого микрорайона составляет - 130 м^2. Потребность, в соответствии с нормативами, составит – 225 м^2. Следовательно, потребность в новом строительстве – 95 м^2. В проекте зарезервированы территории для размещения коммерческих предприятий сферы услуг.

На территории общественно-деловой зоны предлагается размещение предприятий торговли, предприятий бытовых услуг (8 рабочих мест), предприятий общественного питания (38 мест). Дворовый клуб сохраняется, как физкультурно-оздоровительный клуб по месту жительства.

В зоне торговых комплексов разместятся: торгово-выставочный центр, офисы, торгово-складская база по продаже и хранению строительных материалов.

2.2.2. Развитие системы транспортного облуживания

Принята следующая классификация уличной сети проектируемой территории:

- магистральная улица районного значения;
- улицы местного значения.

Транспортное обслуживание проектируемой территории осуществляется с улиц местного значения Первомайский поселок, Ноябрьская, Машинистов, которые имеют выход на магистральную улицу.

Общая протяженность уличной сети проектируемого района составит 1,25.

2.2.3.Развитие системы инженерно-технического обеспечения

Водоснабжение

Водопотребление района составит 598,3 м^3/сут

Водоснабжение района сохраняется от городской системы водоснабжения. Схема водоснабжения принята кольцевая. Главное водопроводное кольцо района запроектировано Д-160 мм по улицам Машинистов и Первомайский поселок и закольцовано с городским водоводом Д-160 мм, проложенным по ул.Ноябрьской. Для надежности обеспечения проектируемого района водой хоз-питьевого качества городской водовод предлагается дополнительно закольцевать с водоводом Д-160 мм, проложенным в настоящее время до офисного помещения торговой компании «Брозекс». Подача воды к жилой застройке района, а также к общественно-деловой зоне и к объектам торговой компании «Брозекс» предлагается от главного водопроводного кольца района.

Обеспеченность жилой застройки района водой путём ввода в дома принята 100%.

Существующие разводящие водоводы ввиду их малого диаметра и неудовлетворительного технического состояния предлагается ликвидировать.

Пожаротушение в жилой застройке проектируется из хоз-питьевого водопровода. Для этой цели на водоводах располагаются пожарные гидранты, расстояние между которыми должно быть определено согласно СП 8.13130.2009 на следующей стадии проектирования.

Необходимый пожарный объём воды для района составит 314,4 м^3, в том числе расход воды на наружное пожаротушение в течение трёх часов составит 162 м^3.

Для того чтобы не завышать диаметры главного водопроводного кольца района, проектом предлагается для целей пожаротушения на территории торговой базы «Брозекс» строительство собственных пожарных резервуаров с насосной станцией.

Канализация

Количество хоз-бытовых стоков района составит 513,0 м^3/сут.

Канализование района сохраняется в систему хоз-бытовой канализации города. Схема канализации района решена в соответствии с техническими условиями № 168, выданными МУП «Березовское водо-канализационное хозяйство» (см. письмо от 14 февраля 2014 г. № 272).

Хоз-бытовые стоки от жилых домов 1, 2, 3 в количестве 190,32 м^3/сут (максимально-суточ-ный расход) предлагается отводить в самотечный канализационный коллектор Д-225 мм, проектируемый по ул.Ноябрьской до колодца КК-1 и далее по ул.Зеленой со сбросом стоков в существующий городской коллектор Д-500 мм по ул. Режевской.

Остальные стоки района в количестве 265,88 м^3/сут (максимально-суточный расход) предлагается отводить системой существующих и проектируемых самотечных коллекторов в существующий колодец КК-5, расположенный на территории торговой компании «Брозекс». Существующий сохраняемый коллектор района проложен по ул.Первомайский поселок от колодца КК-2 до колодца КК-4 Д-160 мм. Проектируемый коллектор – Д-160 мм по ул.Первомайский поселок от магазина «Флагман» до колодца КК-4. Существующий самотечный коллектор Д-250 мм от колодца КК-4 до колодца КК-5 находится в неудовлетворительном техническом состоянии и подлежит перекладке на новый Д-225 мм из полиэтиленовых труб. В колодец КК-5 также поступают стоки по самостоятельному коллектору Д-250 мм от объектов торговой компании «Брозекс».

От колодца КК-5 стоки по существующему самотечному коллектору Д-225 мм поступают в городскую систему канализации.

Обеспеченность жилой застройки района централизованной системой канализации принята 100%.

Теплоснабжение

Теплопотребление жилой застройки и объектов общественно-деловой зоны района составит 4,74 Гкал/ч (5,51 МВт), в т.ч. на горячее водоснабжение – 1,19 Гкал/ч (1,38 МВт).

Теплоснабжение района сохраняется от котельной «Южная» ООО «БТС», которая подлежит реконструкции с увеличением мощности.

В соответствии с письмом ООО «Березовские тепловые сети» № 22 от 23.01.2014 подача тепла в район, при условии выполнения мероприятий пункта 6 этого письма, принята от существующей тепломагистрали М-II теплорайона № 2 ООО «БТС». Точка подключения района к тепломагистрали М-II – тепловая камера (ТК) II-10 с учетом её реконструкции. От ТК II-10 подача тепла в район предлагается по проектируемому теплопроводу 2Д-273 мм.

Система теплоснабжения от котельной двухтрубная, закрытая, параметры теплоносителя 95/70°С. Присоединение систем теплоснабжения объектов капитального строительства к наружным двухтрубным тепловым сетям принято через индивидуальные тепловые пункты (ИТП) с автоматическим регулированием подачи и учета тепла, размещаемые непосредственно в жилых домах. Для целей горячего водоснабжения в индивидуальных тепловых пунктах проектируется установка пластинчатых теплообменников с циркуляционными насосами.

Обеспеченность жилой застройки района централизованной системой теплоснабжения принята 100%.

Проектом предлагается подземная прокладка теплопроводов в каналах на всем протяжении.

При полном освоении территории проектируемого района под строительство, включая территорию перспективной застройки к югу от ул.Первомайский поселок, теплопотребление района в целом увеличится с

2,71 Гкал/ч (пусковой комплекс) до 4,74 Гкал/ч. В связи с этим в дальнейшем потребуется уточнение ранее выданных технических условий № 22 от 23.01.2014 в части увеличения диаметров теплопроводов от котельной «Южная» до тепловой камеры ТК II-10 и увеличения мощности котельной. Проектом также предлагается вынос участка теплотрассы от ТК II-8-1 до ТК II-9 с территории торговой компании «Брозекс» с устройством тепловой камеры II-8-1.

Теплоснабжение объектов торговой компании «Брозекс» осуществляется от трёх газовых котельных компании.

Электроснабжение

Электропотребление жилой застройки и объектов общественно-деловой зоны района на коммунально-бытовые нужды составит 1,109 МВт (с учетом установки в жилой застройке электроплит). Расчет выполнен в соответствии с НГПСО 1-2009.66 и приведен в таблице 5 (см. приложение в архиве института).

Электроснабжение жилой застройки района сохраняется от электроподстанции ЮБЗ 35/6 кВ с подачей электроэнергии потребителям по фидеру 6 кВ «Город 4» через трансформаторную подстанцию (ТП) № 6521. Учитывая, что проектируемая застройка района I и II категории надежности, необходимо второе питание района. Источник второго питания, точка подключения и трасса электрокабелей от точки подключения до ТП района будут определены на следующих стадиях проектирования.

На данной стадии проектирования схема электроснабжения решается до распределительных пунктов (РП).

Электроснабжение объектов торговой компании «Брозекс» осуществляется от электроподстанций:

- Марковская 110/35/6 кВ по фидеру 6 кВ «Рута»;
- ЮБЗ 35/6 кВ по фидеру 6 кВ «Вспомогательный».

Электропотребление торговой компании «Брозекс» составляет 1,2 МВт.

По территории юго-западной части района проходит ВЛ 35 кВ ПС Куйбышевская - ПС ЮБЗ.

Газоснабжение

Газопотребление жилой застройки и объектов общественно-деловой зоны района для целей отопления, вентиляции и горячего водоснабжения составит 705,87 м^3/час. Расчет выполнен в соответствии с НГПСО 1-2009.66 и приведен в таблице 6 (см. приложение в архиве института).

В районе запроектирована централизованная система теплоснабжения, источником которой является котельная «Южная», расположенная за границами района.

Для пищеприготовления в жилой застройке проектируются электроплиты. В связи с этим подача газа в жилую застройку района не проектируется. Природный газ подается только к котельным, обеспечивающим теплоснабжение объектов торговой компании «Брозекс» и расположенным на территории компании.

В границах района на перекрестке улиц Ноябрьской и Первомайский поселок проложен участок газопровода высокого давления 0,6 МПа Д-57 мм к ШГРП-39.

Связь

При 100% обеспечении населения района стационарными телефонами потребность в телефонных номерах составит 562 номера.

Учитывая, что фиксированная связь становится менее востребованной, проектом предлагается 100% обеспечение района всеми видами коммуникационных услуг (телефонизация, широкополосный доступ в Интернет, радио, телевидение) по волоконно-оптическим линиям связи (ВОЛС) по технологии GPON. Для этого необходимо проложить магистральный волоконно-оптический кабель от ОПТС-4 (ул.Шиловская, 7) до района.

Для подключения района к сети общего пользования предлагается прокладка ВОЛС в существующей кабельной канализации ЕФ ОАО «Ростелеком», проходящей по территории района по ул.Ноябрьской, со строительством от нее одноотверстной кабельной канализации до объектов строительства.

Точка подключения и трасса магистральной ВОЛС от ОПТС-4 будут определены на следующей стадии проектирования.

По территории района кабельная канализация с оптико-волоконной линией связи проложена по ул.Первомайский поселок. Кроме того, из г.Екатеринбурга по южной окраине района вдоль железной дороги проложен кабельный канал с оптико-волоконной линией связи до распределительной камеры на территории торговой компании «Брозекс». От распределительной камеры оптико-волоконная линия связи проложена по ул.Первомайский поселок до административного здания компании «Брозекс».

Инженерная подготовка и вертикальная планировка территории

Сплошная подсыпка предлагается на локальном участке нового строительства. Площадь подсыпки составит 0,14 га. Высота подсыпки от 0 до 0,60 м.

Поверхностный водоотвод предусматривается посредством самотечной открытой сети дождевой канализации на площадку общегородских очистных сооружений дождевой канализации ОСДК № 1, размещаемых в северной части города в районе проектируемых хоз-бытовых сооружений. Протяженность открытой сети дождевой канализации в границах проекта составит 1350 м.

2.3. Мероприятия по охране окружающей природной среды

Для предотвращения загрязнения и улучшения состояния компонентов окружающей среды предлагается:

- с целью организации санитарно-защитной зоны торгово-складской базы по продаже и хранению строительных материалов, расположенной в границах района проектирования –сокращение ее площадки с северной стороны;
- размещение открытой автостоянки вместимостью до 500 машино-мест с соблюдением нормативного санитарного разрыва до жилых домов и площадок отдыха, игр и спорта шириной 50 м;
- организация плановой системы очистки территории с вывозом твердых бытовых отходов на городской полигон ТБО ООО «Урал-Сот», а в перспективе – на новый полигон ТБО, предложенный генеральным планом города к размещению в районе пос. Лосиный;
- полное благоустройство участка строительства, которое включает асфальтирование проездов, укладку тротуарной плитки, озеленение древесно-кустарниковыми насаждениями свободной от застройки территории, завоз плодородной земли для участков озеленения.

2.4. Зоны с особыми условиями использования территории

Санитарно-защитные зоны

Территория санитарно-защитной зоны предназначена для обеспечения снижения уровня воздействия объекта до требуемых гигиенических нормативов по всем факторам воздействия.

Использование территорий возможно в соответствии с СанПиН 2.2.1/2.1.1.1200-03 «Санитарно-защитные зоны и санитарная классификация предприятий, сооружений и иных объектов» (новая редакция с изменениями и дополнениями), СП 42.13330.2011 (п. 8.6) «Градостроительство. Планировка и застройка городских и сельских поселений» (актуализированная редакция СНиП 2.07.01-89*).

В санитарно-защитной зоне могут размещаться: промышленно-коммунальные объекты, СЗЗ которых не превышает основную, здания управления, конструкторские бюро, учебные заведения, поликлиники, научно-исследовательские лаборатории, связанные с обслуживанием предприятий, предприятия автосервиса, пожарные депо, бани, прачечные, местные и транзитные коммуникации, ЛЭП, электроподстанции, нефте- и газопроводы и т.п. объекты. Запрещены к размещению: жилая застройка, коллективные или индивидуальные дачные и садово-огородные участки, предприятия пищевой промышленности, спортивные сооружения, парки, образовательные учреждения, лечебно-профилактические и оздоровительные учреждения общего пользования и т.п. объекты.

Таблица 3.1

№ по эксп.	Наименование предприятия, объекта	Размер ориентировочной СЗЗ, м	Примечание
1	Торгово-складская база по продаже и хранению строительных материалов	50	Проектом предлагается сокращение площадки с северной стороны
2	Открытая автостоянка вместимостью до 500 машиномест	50	Предлагается к размещению

Охранные зоны инженерных коммуникаций

Охранные зоны инженерных коммуникаций предназначены для обеспечения эксплуатации и обслуживания инженерно-технического объекта.

Использование территорий в соответствии СанПиН 2.2.1/2 1.1.984-00, ПУЭ, СНиП 2.05.06-85*, пп. 3.16,3.17 (Магистральные трубопроводы), СНиП 2.07.01-89*, п. 12.33-12-40 (Градостроительство. Планировка и застройка городских и сельских поселений. Актуализированная редакция). Как правило, размещение зданий и сооружений не связанных с целевым использованием объекта в таких зонах запрещается.

Зона сдвижения

Назначение зоны – установление специального режима хозяйственной и иной деятельности, в связи с сдвижением толщи пород и земной поверхности, изменением характера распределения и величин сдвижений и деформаций земной поверхности и грунтовой толщи в зоне влияния ранее пройденных выработок.

Границы зон сдвижения определяются ООО «Березовский рудник».

Нормативно-правовые акты, регламентирующие режим хозяйственной деятельности:

- СНиП 2.01.15-90 «Инженерная защита территории, зданий и сооружений от опасных геологических процессов»;
- СНиП 2.01.09 – 91 «Здания и сооружения на подрабатываемых территориях и просадочных грунтах»,
- СНиП 2.07.01-89* «Градостроительство. Планировка и застройка городских и сельских поселений»;
- Инструкцией о порядке ведения горных работ по ликвидации и консервации производственных объектов, связанных с пользованием недрами», утвержденной Госгортехнадзором России 02.06.99 № 33 и введения в действие с 1.08.99 г.

Рекомендуется в границах данной зоны:

- Застройка площадей залегания полезных ископаемых, а также размещение в местах их залегания подземных сооружений допускаются с разрешения федерального органа управления государственным фондом недр или его территориальных органов и Уральским управлением Ростехнадзора только при условии обеспечения возможности извлечения полезных ископаемых или доказанности экономической целесообразности застройки.
- До проведения мероприятий по укреплению подработанных территорий запрещается новое строительство;
- Выполнение мероприятий по упорядочению поверхностного стока, перехвату потоков грунтовых вод;
- Озеленению территории.

2.5. Размещение объектов строительства

Таблица 2.5.1

№ п/п	Наименование показателя	Единица измерения	Проектный срок
1	ЖИЛИЩНЫЙ ФОНД		
1.1	Новое жилищное строительство	тыс. кв. м общей площади жилых помещений	30,17
2	ОБЪЕКТЫ СОЦИАЛЬНОГО И КОММУНАЛЬНО-БЫТОВОГО НАЗНАЧЕНИЯ		
2.1	Предприятия торговли	кв. м торговой площади	95
2.2	Предприятия общественного питания	место	38
2.3	Предприятия непосредственного бытового обслуживания	рабочее место	8
2.4	Общественный туалет	прибор	1
2	ОБЪЕКТЫ ТРАНСПОРТНОЙ ИНФРАСТРУКТУРЫ		
2.1	Протяженность магистральной улиц с капитальным типом покрытия	км	0,10
2.2.	Улицы местного значения	км	1,15
3	ОБЪЕКТЫ ИНЖЕНЕРНОЙ ИНФРАСТРУКТУРЫ		
3.1.	Водоводы	км	0,515
3.2.	Самотечные канализационные коллекторы	км	0,460
3.3.	Теплопроводы		0,410
3.4.	Волоконно-оптические линии связи		+

2.6. Технико-экономические показатели проекта планировки

Таблица 2.6.1.

№ п/п	Наименование показателей	Единица измерения	Современное состояние	Проектный срок
1	ТЕРРИТОРИЯ			
1.1	Территория в границе проекта планировки	га	10,18	10,18
	Зоны планируемого размещения объектов капитального строительства,	га		
	в том числе:			
	Жилого назначения, из них:	га	1,76	2,93
	- индивидуальной жилой застройки	га	1,00	-
	- 2-этажной жилой застройки	га	0,40	-
	- 4 – 5 этажной застройки	га	0,36	2,15
	- многоэтажной застройки	га	-	0,78
	Общественно- делового назначения	га	1,14	1,98
	Зона торговых комплексов	га	-	0,37
	Инженерной инфраструктуры	га	-	-
	Транспортной инфраструктуры	га	0,12	1,45
	Коммунально-складского назначения	га	0,36	-
	Специального назначения	га	-	1,07
	Рекреационного назначения	га	0,42	0,74
	Улично-дорожной сети	га	0,63	1,64
	Прочие территории	га	5,75	-
1.2	Из общей площади, территории общего пользования - всего	га кв. м\чел	1,05/33	2,38/19
	в том числе:			
	зеленые насаждения общего пользования	га кв. м\чел	0,42/13	0,74/6
	улицы, дороги, проезды, площади	га кв. м\чел	0,63/20	1,64/13
	иные территории	га кв. м\чел	-	-
2	НАСЕЛЕНИЕ			
2.1	Численность постоянного населения	человек	317	1219
2.2	Плотность населения	чел./га	180	420
3	ЖИЛИЩНЫЙ ФОНД			
3.1	Всего,	тыс. кв. м общей площади жилых помещений	6,1	33,07
	в том числе:			
	- индивидуальный жилой фонд	«-«	1,5	-
	- 2-этажной жилой застройки	«-«	1,7	-
	- 4 – 5 этажной застройки	«-«	2,9	22,56
	- 10-этажная застройка	«-«	-	10,51
3.2	Существующий сохраняемый жилищный фонд	«-«		2,9
3.3	Убыль жилищного фонда	«-«		3,2
3.4	Новое жилищное строительство	«-«		30,17
	в том числе:			
	5 - этажная застройка	«-«		19,66
	10-этажная застройка	«-«		10,51
3.5	Коэффициент плотности застройки		0,3	1,1
4	ОБЪЕКТЫ СОЦИАЛЬНОГО И КОММУНАЛЬНО-БЫТОВОГО НАЗНАЧЕНИЯ			
4.1	Дворовый клуб	объект	1	1
4.2	Предприятия непосредственного бытового обслуживания, всего / 1000 чел.	рабочее место	-	8/7
4.3	Предприятия торговли, всего/1000 чел.	м^2 торговой площади	170	225/185

№ п/п	Наименование показателей	Единица измерения	Современное состояние	Проектный срок
4.4	Предприятия общественного питания,- всего/1000 чел	посадочное место	-	38/31
4.5	Общественный туалет	прибор	-	1
5	ТРАНСПОРТНАЯ ИНФРАСТРУКТУРА			
5.1	Протяженность уличной сети – всего	км	-	1,15
	в том числе:			
	-магистральная улица районного значения	км	-	0,10
	- улицы местного значения	км	-	1,15
5.2	Протяженность линий общественного пассажирского транспорта - автобус	км	-	0,10
5.3	Автостоянки для хранения легковых автомобилей (постоянного хранения)	машиномест	-	500
6	ИНЖЕНЕРНАЯ ИНФРАСТРУКТУРА И БЛАГОУСТРОЙСТВО ТЕРРИТОРИИ			
6.1	Водопотребление	куб.м/сут.	н/д	598,3
6.2	Водоотведение (максимально-суточное)	куб.м/сут.	н/д	513,0
6.3	Теплопотребление	Гкал/ч МВт	1,12 1,31	4,74 5,51
6.4	Электропотребление	МВт	н/д	1,109
6.5	Газопотребление для целей отопления, вентиляции и ГВС	куб.м/ч	н/д	705,9
6.6	Необходимое количество телефонных номеров	номеров	н/д	562
6.7	Количество твердых бытовых отходов	тыс. куб. м/год тыс.тонн/год	-	1,854 0,397
7	СПЕЦИАЛЬНЫЕ МЕРОПРИЯТИЯ ПО ИНЖЕНЕРНОЙ ПОДГОТОВКЕ			
7.1	Сплошная подсыпка территории	га/ тыс.куб.м	-	0,14 / 0,04
7.2	Открытая дождевая канализация	км	-	1,35

3. ПРОЕКТ МЕЖЕВАНИЯ

3.1. Проектные предложения по формированию земельных участков

Проект планировки застроенной территории в г. Березовском Свердловской области, в составе жилого района «Первомайский» в границах улиц Ноябрьская – Машинистов является основой для разработки проекта межевания данной территории.

Разделение проектируемой территории осуществляется в две стадии - проектом планировки устанавливаются границы территорий общего пользования посредством красных линий, проектом межевания устанавливаются границы земельных участков внутриквартальной территории в красных линиях, установленных проектом планировки.

В соответствии с решением проекта планировки на территории района планируется разместить 2 земельных участка, предназначенных для застройки жилыми домами повышенной этажности; 5 земельных участков, предназначенных для застройки жилыми домами средней этажности.

Границы земельных участков в проекте межевания устанавливаются по красным линиям.

Площади земельных участков, установленных в проекте межевания, уточняются при выполнении кадастровых работ и выносе в натуру границ земельных участков.

На чертеже проекта межевания (лист 3 инв. № 1702-10) нанесены:

a. красные линии, утверждённого проекта планировки (Постановление администрации Берёзовского городского округа от 26.02.15 г. №102);
b. линии отступа от красных линий в целях определения места допустимого размещения зданий, строений, сооружений – 3 м (в соответствии с Правилами землепользования и застройки Березовского городского округа);
c. границы застроенных земельных участков, в том числе границы земельных участков, на которых расположены линейные объекты (границы существующих земельных участков, поставленных на кадастровый учет);
d. границы формируемых земельных участков, планируемых для строительства объектов инженерной инфраструктуры; границы земельных участков, предназначенных для размещения объектов капитального строительства федерального, регионального или местного значения (отсутствуют);
e. границы образуемых и изменяемых земельных участков;
f. границы промежуточных земельных участков;
g. участки, которые будут отнесены к территориям общего пользования или имуществу общего пользования, в том числе в отношении которых предполагаются резервирование и (или) изъятие для муниципальных нужд;
h. границы зон с особыми условиями использования территорий;
i. границы зон действия сервитутов; номера земельных участков;
j. характерные точки земельных участков и их номера

Все точки переломов земельных участков пронумерованы и закоординированы в местной системе координат в соответствии с представленным топографическим планом.

В проекте межевания указаны:

- номер земельного участка;
- статус земельного участка;
- категория земель;
- номера точек поворота границ земельного участка;
- вид территориальной зоны по ПЗиЗ;
- назначение земельного участка;
- вид разрешенного использования.

Решения проекта межевания

Земельный участок №1
Статус участка: *Образуемый.*
Площадь: *3452 кв.м.*
Категория земель: *земли населенных пунктов*
Назначение земельного участка: *размещение многоквартирного жилого дома с количеством этажей не более пяти.*
Территориальная зона по Правилам землепользования и застройки Березовского городского округа: *Ж-3(зона среднеэтажных многоквартирных жилых домов)*
Устанавливаемый вид разрешенного использования по Правилам землепользования и застройки Березовского городского округа*: среднеэтажная жилая застройка*
* Участок формируется путем объединения части земельного участка с кадастровым номером 66:35:0103004:383, участка с кадастровым номером 66:35:0103004:348 и неразграниченных земель после приведения участков к одному правовому статусу.
Устанавливаемый вид разрешенного использования, в соответствии с кодом единого классификатора видов разрешенного использования: *среднеэтажная жилая застройка (2.5)*

№ поворотной точки	X	Y
6	398894.2820	1543832.0970
4	398813.4300	1543879.1400
32	398826.4000	1543901.9000
77	398835.5286	1543917.5125
78	398848.6859	1543909.8846
79	398844.9554	1543903.2223
80	398847.0181	1543897.6284
81	398883.7961	1543876.2375
82	398886.8000	1543881.4311
83	398913.8762	1543865.7748
35	398908.0600	1543855.7700

Земельный участок №2
Статус участка: *Образуемый*
Площадь: *4793 кв.м*
Категория земель: *земли населенных пунктов*
Назначение земельного участка: *размещение многоквартирного жилого дома с количеством этажей не более пяти*
Территориальная зона по Правилам землепользования: *Ж-3 (зона среднеэтажных многоквартирных жилых домов)*
Устанавливаемый вид разрешенного использования по Правилам землепользования: *среднеэтажная жилая застройка*
Устанавливаемый вид разрешенного использования, в соответствии с кодом единого классификатора видов разрешенного использования: *среднеэтажная жилая застройка (2.5)*

№ поворотной точки	X	Y
83	398913.8762	1543865.7748
82	398886.8000	1543881.4311
81	398883.7961	1543876.2375
80	398847.0181	1543897.6284
79	398844.9554	1543903.2223
78	398848.6859	1543909.8846
77	398835.5286	1543917.5125
76	398852.9159	1543947.3571
75	398861.1759	1543961.5166
74	398874.7999	1543953.8954
73	398871.4937	1543948.1819
72	398872.3119	1543942.1163
71	398910.0277	1543920.1490
70	398913.0449	1543925.3656
69	398939.5641	1543909.8121

Земельный участок №3
Статус участка: *образуемый*
Площадь: *4674 кв.м.*
Категория земель: *земли населенных пунктов*
Назначение земельного участка: *размещение многоквартирного жилого дома с количеством этажей не более пяти*
Территориальная зона по Правилам землепользования: *Ж-3(Зона среднеэтажных многоквартирных жилых домов)*
Устанавливаемый вид разрешенного использования по Правилам землепользования: *среднеэтажная жилая застройка*
Устанавливаемый вид разрешенного использования, в соответствии с кодом единого классификатора видов разрешенного использования: *среднеэтажная жилая застройка (2.5).*

№ поворотной точки	X	Y
69	398939.5641	1543909.8121
70	398913.0449	1543925.3656
71	398910.0277	1543920.1490
72	398872.3119	1543942.1163
73	398871.4937	1543948.1819
74	398874.7999	1543953.8954
75	398861.1759	1543961.5166
59	398886.2735	1544004.5378
60	398899.3499	1543996.9429
61	398895.8164	1543990.8433
62	398897.3222	1543984.2439
63	398923.5367	1543969.1521
64	398927.5742	1543976.1946
65	398951.2683	1543962.2857
66	398948.0154	1543957.0287
67	398962.1412	1543948.6817

Земельный участок №4
Статус участка: *Образуемый.*
Площадь: *102 кв.м.*
Категория земель: *земли населенных пунктов*
Назначение земельного участка: *под строительство здания трансформаторной подстанции*
Территориальная зона по Правилам землепользования: Ж-3 (*Зона среднеэтажных многоквартирных жилых домов)*
Устанавливаемый вид разрешенного использования по Правилам землепользования: *Коммунальное обслуживание*
Устанавливаемый вид разрешенного использования, в соответствии с кодом единого классификатора видов разрешенного использования: *коммунальное обслуживание (3.1).*

№ поворотной точки	X	Y
67	398962.1412	1543948.6817
66	398948.0154	1543957.0287
65	398951.2683	1543962.2857
68	398965.3055	1543954.1697

Земельный участок №5
Статус участка: *Образуемый**
Площадь:*4484кв.м*
Категория земель: *земли населенных пунктов*
Назначение земельного участка: *размещение многоквартирного жилого дома с количеством этажей не более пяти*
Территориальная зона по Правилам землепользования: *Ж-3(Зона среднеэтажных многоквартирных жилых домов)*
Устанавливаемый вид разрешенного использования по Правилам землепользования: *среднеэтажная жилая застройка*
Устанавливаемый вид разрешенного использования, в соответствии с кодом единого классификатора видов разрешенного использования: *среднеэтажная жилая застройка (2.5)*
* Участок формируется путем объединения части земельного участка с кадастровым номером 66:35:0103004:383 и неразграниченных земель с целью формирования единого земельного участка с условным номером 5 после приведения к одному правовому статусу.

№ поворотной точки	X	Y
68	398965.3055	1543954.1697
65	398951.2683	1543962.2857
64	398927.5742	1543976.1946
63	398923.5367	1543969.1521
62	398897.2883	1543984.2703
61	398895.8164	1543990.8433
60	398899.3499	1543996.9429
59	398886.2735	1544004.5378
39	398906.4251	1544039.0898
58	398915.7900	1544036.2300
57	398988.1003	1543993.3481
40	398984.0400	1543986.3700

Земельный участок №7
Статус участка: *Сохраняемый, кадастровый номер: 66:35:0103004:364*
Площадь: *3390 кв.м*
Вид разрешенного использования земельного участка: *под строительство объекта инженерной ин-*

фраструктуры (трассы ВЛ 6 кВ)

Земельный участок №8
Статус участка: *Образуемый**
Площадь: *3678 кв.м*
Категория земель: *земли населенных пунктов*
Вид разрешенного использования земельного участка: *под строительство общежития для работников бюджетной сферы*
(дальнейшее функционирование среднеэтажной застройки)
Территориальная зона по Правилам землепользования: *Ж-3 (Зона среднеэтажных многоквартирных жилых домов)*
Устанавливаемый вид разрешенного использования по Правилам землепользования: *среднеэтажная жилая застройка*
Соответствие коду по единому классификатору: *среднеэтажная жилая застройка (2.5)*
* Формирование единого земельного участка производится путем объединения после приведения к единому правовому статусу существующего земельного участка, имеющего кадастровый номер 66:35:0103004:384 и неразграниченных земель.

№ поворотной точки	X	Y
44	398990.2500	1543997.0400
42	398917.1600	1544039.8400
41	398908.4270	1544042.5217
52	398933.7700	1544085.9800
51	398963.5400	1544068.6400
50	398958.4700	1544059.6300
49	398962.7500	1544056.8000
54	398960.7794	1544053.3854
53	399007.0063	1544025.8686

Земельный участок №9
Статус участка: *Образуемый**
Площадь: *4719кв.м*
Категория земель: *земли населенных пунктов*
Назначение земельного участка: *размещение многоквартирного 10-этажного жилого дома*
Территориальная зона по Правилам землепользования: *Ж-4 (Зона многоэтажных многоквартирных жилых домов)*
Устанавливаемый вид разрешенного использования по Правилам землепользования: *многоэтажная жилая застройка (высотная застройка);*
Соответствие коду по единому классификатору: *многоэтажная жилая застройка (2.6)*
*В образуемый земельный участок №9 попадают земельные участки с кадастровым №66:35:0103004:352, часть земельного участка с кадастровым №66:35:0103004:356, часть земельного участка с кадастровым №66:35:0103004:351 – требуется изъятие этих участков с целью формирования единого земельного участка с условным номером 9 по проекту межевания.

№ поворотной точки	X	Y
96	399007.0063	1544025.8686
54	398960.7794	1544053.3854
49	398962.7500	1544056.8000
50	398958.4700	1544059.6300
51	398963.5400	1544068.6400
52	398933.7700	1544085.9800
5	398934.1200	1544086.6000
90	398969.2420	1544112.9604
91	399005.3410	1544092.1468
92	399011.7861	1544093.3083
93	399015.3412	1544099.4546
94	399041.1750	1544084.5683

Земельный участок №10
Статус участка: *Образуемый**
Площадь: *2964 кв.м*
Категория земель: *земли населенных пунктов*
Назначение земельного участка: *размещение многоквартирного 10-этажного жилого дома*
Территориальная зона по Правилам землепользования: *Ж-4 (Зона многоэтажных многоквартирных жилых домов).*
Устанавливаемый вид разрешенного использования по Правилам землепользования: *многоэтажная жилая застройка (высотная застройка);*
Соответствие коду по единому классификатору: *многоэтажная жилая застройка (2.6)*

№ поворотной точки	X	Y
94	399041.1750	1544084.5683
93	399015.3412	1544099.4546
92	399011.7861	1544093.3083
91	399005.3410	1544092.1468
90	398969.2419	1544112.9603
8	399013.1300	1544145.9000
7	399060.7400	1544118.1960

*В образуемый земельный участок №10 попадает часть земельного участка с кадастровым №66:35:0103004:351, часть земельного участка с кадастровым №66:35:0103004:356 – требуется изъятие этих участков с целью формирования единого земельного участка с условным номером 10 по проекту межевания.

Перечень земельных участков, которые будут отнесены к территориям общего пользования или имуществу общего пользования, в том числе в отношении которых предполагаются резервирование и (или) изъятие для муниципальных нужд

Земельный участок №11
Статус участка: *Образуемый**
Площадь: *40 кв.м*
Назначение земельного участка: *для организации улично-дорожной сети*
Территориальная зона по Правилам землепользования: *зона общего пользования*
Устанавливаемый вид разрешенного использования по Правилам землепользования: *Земельные участки (территории) общего пользования*
Соответствие коду по единому классификатору: *Земельные участки (территории) общего пользования*
(Размещение объектов улично-дорожной сети, автомобильных дорог и пешеходных тротуаров в границах населенных пунктов, пешеходных переходов, набережных, береговых полос водных объектов общего пользования, скверов, бульваров, площадей, проездов, малых архитектурных форм благоустройства) (12.0)
*Образование путем раздела земельного участка с кадастровым №66:35:0103004:384 под земли общего пользования
Изменение вида разрешенного использования возможно после завершения процедур изъятия земельного участка для муниципальных нужд. После чего земельный участок подлежит объединению с существующими смежными земельными участками улично-дорожной сети в красных линиях улиц.

№ поворотной точки	X	Y
43	398991.3400	1543996.4000
44	398990.2500	1543997.0400
53	399006.4300	1544024.8500
47	399007.5000	1544024.2500

Земельный участок №12
Статус участка: *Образуемый**
Площадь: *207 кв.м*
Назначение земельного участка: *для организации улично-дорожной сети*
Территориальная зона по Правилам землепользования: *зона общего пользования*
Устанавливаемый вид разрешенного использования по Правилам землепользования: *Земельные участки (территории) общего пользования*
Соответствие коду по единому классификатору: *Земельные участки (территории) общего пользования*
(Размещение объектов улично-дорожной сети, автомобильных дорог и пешеходных тротуаров в границах населенных пунктов, пешеходных переходов, набережных, береговых полос водных объектов общего пользования, скверов, бульваров, площадей, проездов, малых архитектурных форм благоустройства) (12.0)
*Образование путем раздела земельного участка с кадастровым №66:35:0103004:383 под земли общего пользования

№ поворотной точки	X	Y
34	398909.3300	1543855.0500
35	398908.0600	1543855.7700
83	398913.8762	1543865.7748
68	398965.3055	1543954.1697
40	398984.0400	1543986.3700
36	398985.1400	1543985.7200

Границы зон действия сервитутов
В отношении образуемых земельных участков № 9,10 проектом устанавливаются постоянные сервитуты для проезда через земельный участок (9.1 и 10.1).

Ведомость сервитутов в отношении
сохраняемых и образуемых земельных участков

Таблица 1

№ земельного участка на черт.	Статус земельного участка	№ сервитута на черт.	Площадь земельного участка по проекту межевания (м кв.)	Площадь в границах зон действия сервитутов по проекту межевания (м кв.)
9	Образуемый	9.1	4719	481
10	Образуемый	10.1	2964	419

Каталог координат характерных точек
границ зон действия сервитутов в отношении образуемых земельных участков
(номера точек отображены на чертеже проекта межевания)

Таблица 2

Номер	Номер точки	X	Y
№ 9.1	112	398987.3353	1544102.5283
	91	399005.3410	1544092.1468
	92	399011.7861	1544093.3083
	93	399015.3412	1544099.4546
	104	399024.2555	1544094.3179
	94	399041.1750	1544084.5683
	103	399038.1112	1544079.2639
	102	399036.9289	1544080.6314
	101	399021.5928	1544089.4898
	100	399014.7623	1544087.6611
	99	399011.5868	1544082.1634
	98	398968.6352	1544106.9946
	97	398971.3641	1544111.7367
	111	398974.8194	1544109.7446
№ 10.1	111	398974.8196	1544109.7445
	110	398981.1218	1544111.2127
	109	398988.2465	1544123.5474
	108	398985.4995	1544125.1622
	107	398990.4614	1544128.8864
	106	399026.4406	1544107.8483
	105	399022.5150	1544101.0829
	104	399024.2555	1544094.3179
	93	399015.3412	1544099.4546
	117	399016.5540	1544101.5356
	116	399014.6822	1544108.2917
	115	398997.0866	1544118.4552
	114	398990.6323	1544116.4347
	113	398985.8468	1544108.1499
	112	398987.3353	1544102.5283

Линии отступа от красных линий в целях определения места допустимого размещения зданий, строений, сооружений
Линия отступа от красных линий в целях определения места допустимого размещения зданий, строений, сооружений - 3 м.

Границы территорий объектов культурного наследия
На проектируемой территории объекты культурного наследия отсутствуют.

3.2. Технико-экономические показатели проекта межевания

Таблица 3.2.1

№ п/п	Наименование показателей	Единица измерения	Расчетный срок
1	Территория в границах проекта межевания	га	2,94
2	Территории, подлежащие межеванию	га	2,92
	в том числе:		
2.1	Территории жилой зоны, в том числе:	га	2,92
	индивидуальной жилой застройки	га	-
	малоэтажной жилой застройки	га	-
	среднеэтажной жилой застройки	га	2,11
	многоэтажной жилой застройки	га	0,77
2.2	Общественно- делового назначения	га	-
2.3	Транспортной инфраструктуры	га	-
2.4	Инженерной инфраструктуры: -коммунальное обслуживание (коридор 6кВ) /в том числе, поставленные на кадастровый учет - коммунальное обслуживание (ТП)	га	0,03 (в границе межевания) 0,34 (кадастровый уч-к) 0,01

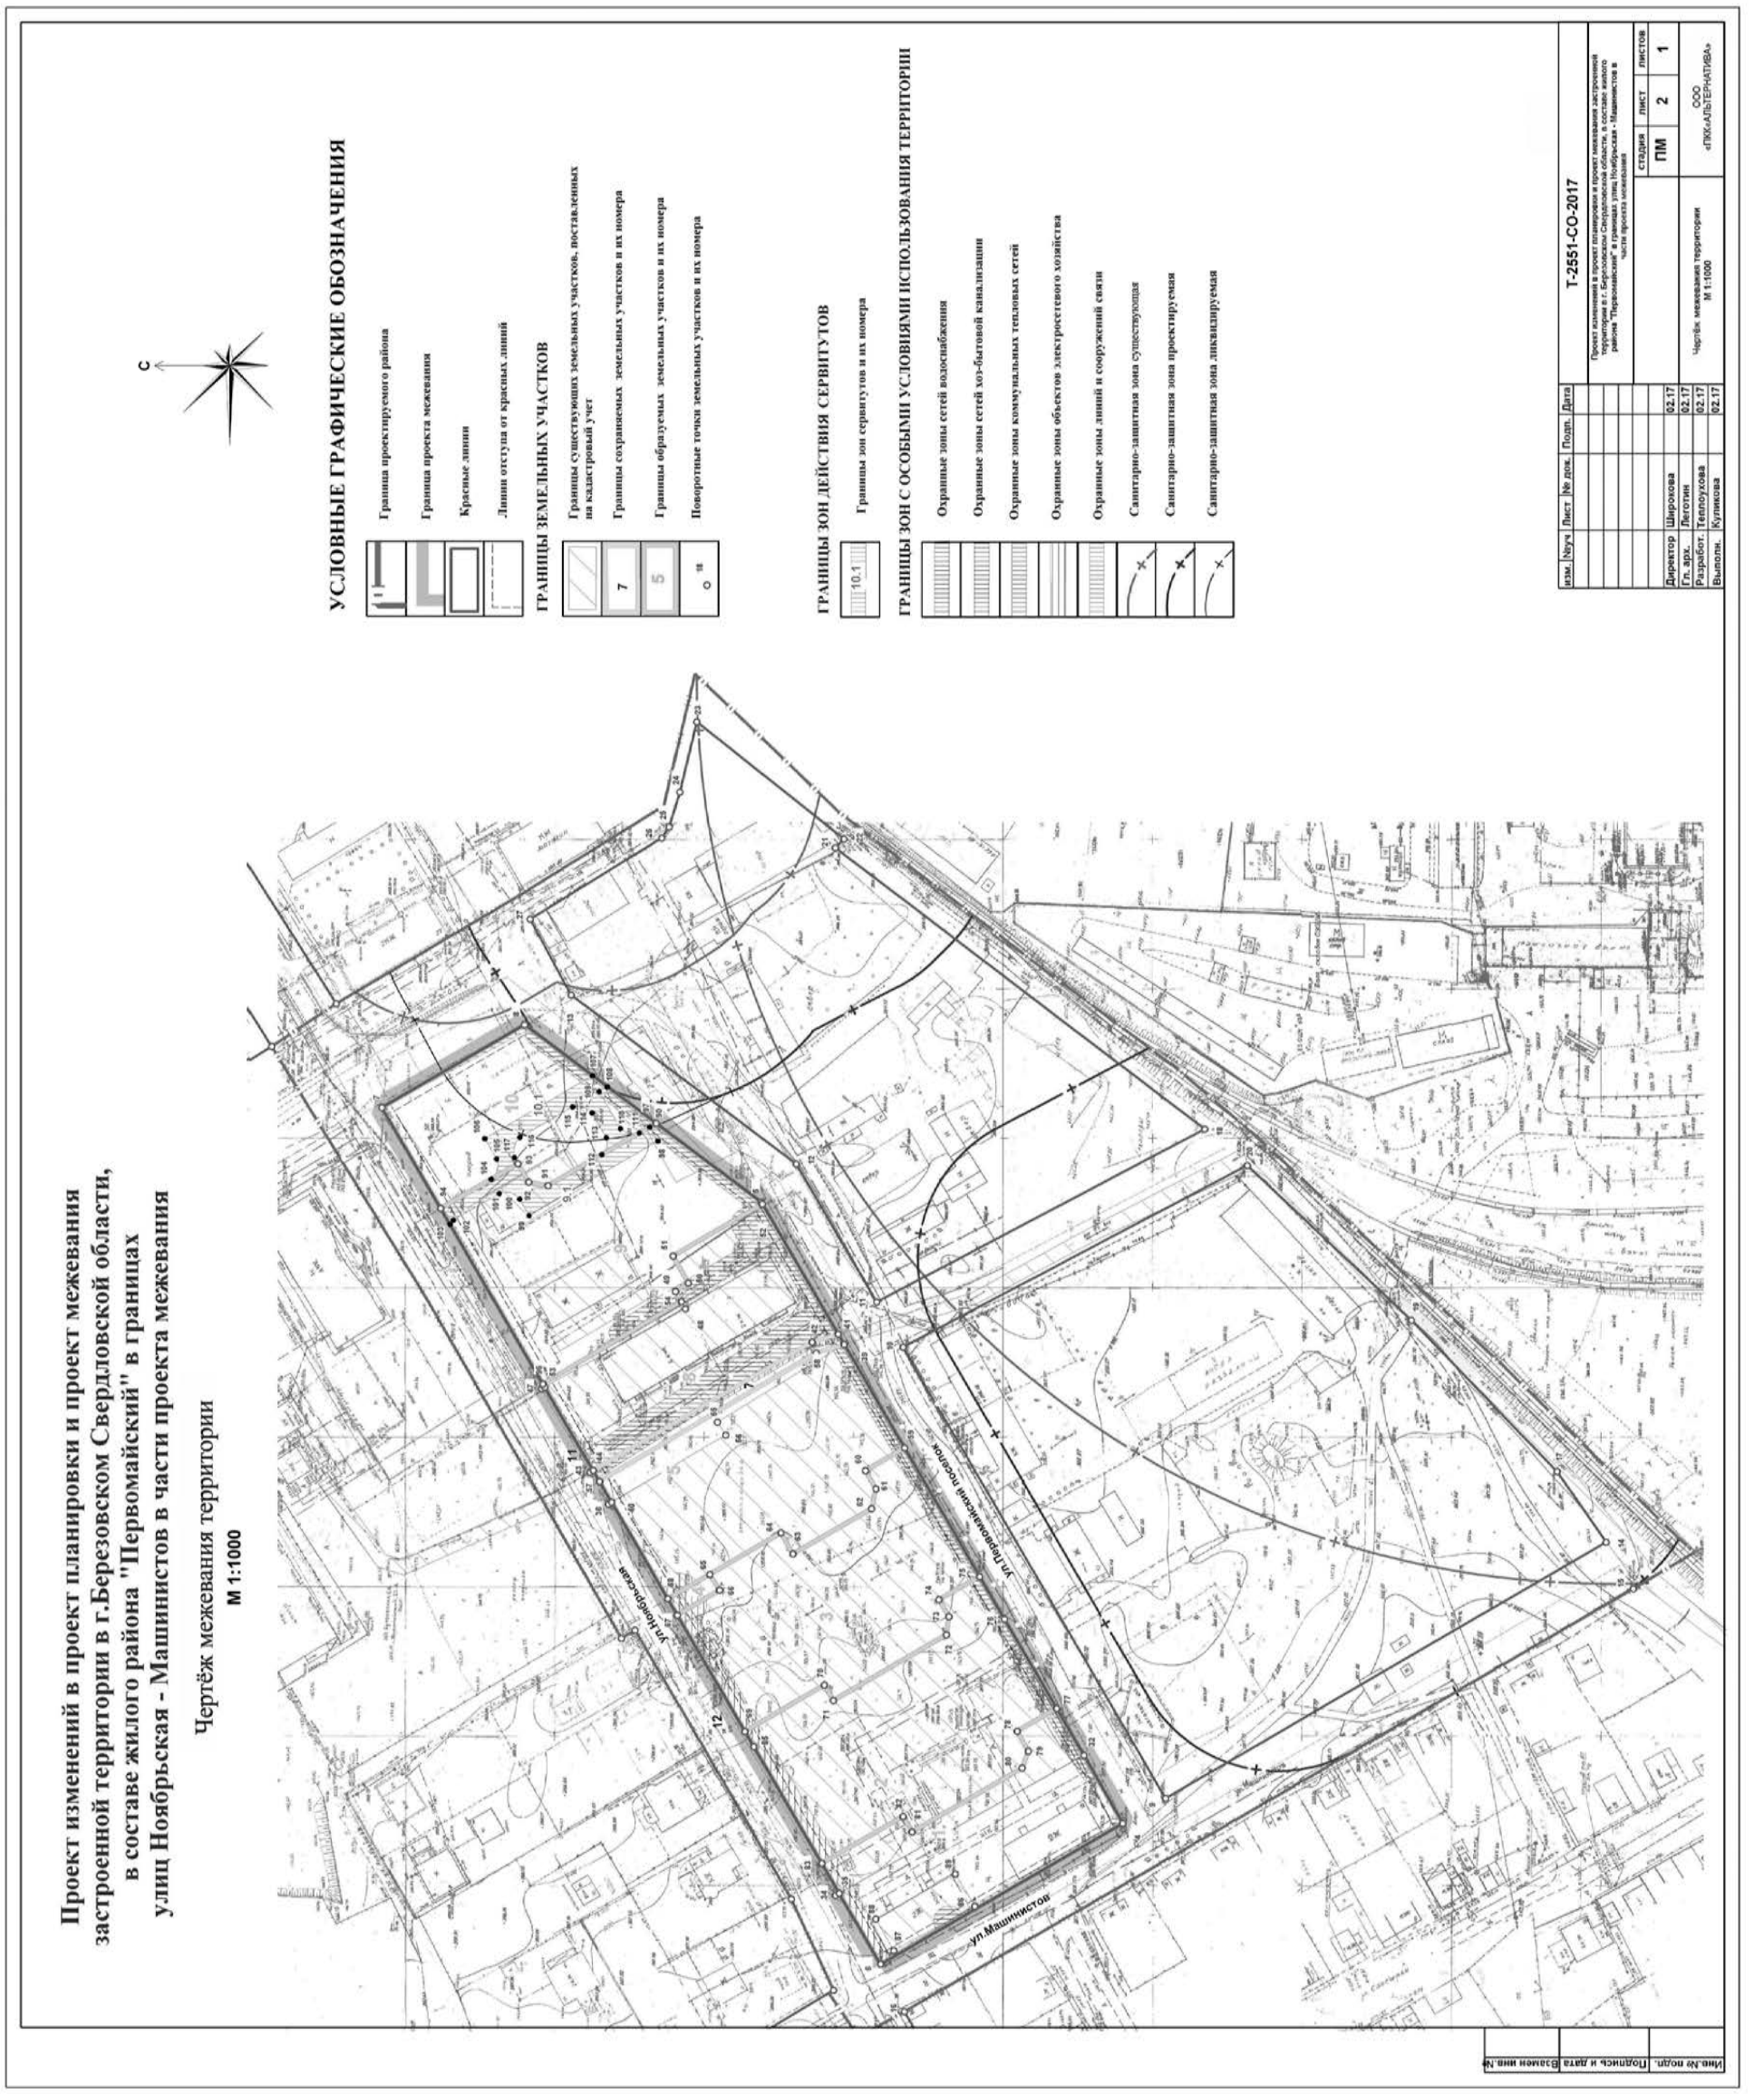
Проект изменений в проект планировки и проект межевания застроенной территории в г.Березовском Свердловской области, в составе жилого района "Первомайский" в границах улиц Ноябрьская - Машинистов в части проекта межевания
Чертёж межевания территории
М 1:1000
УСЛОВНЫЕ ГРАФИЧЕСКИЕ ОБОЗНАЧЕНИЯ
Граница проектируемого района
Граница проекта межевания
Красные линии
Линии отступа от красных линий
ГРАНИЦЫ ЗЕМЕЛЬНЫХ УЧАСТКОВ
Границы существующих земельных участков, поставленных на кадастровый учет
Границы сохраняемых земельных участков и их номера
Границы образуемых земельных участков и их номера
Поворотные точки земельных участков и их номера
ГРАНИЦЫ ЗОН ДЕЙСТВИЯ СЕРВИТУТОВ
Границы зон сервитутов и их номера
ГРАНИЦЫ ЗОН С ОСОБЫМИ УСЛОВИЯМИ ИСПОЛЬЗОВАНИЯ ТЕРРИТОРИИ
Охранные зоны сетей водоснабжения
Охранные зоны сетей хоз-бытовой канализации
Охранные зоны коммунальных тепловых сетей
Охранные зоны объектов электросетевого хозяйства
Охранные зоны линий и сооружений связи
Санитарно-защитная зона существующая
Санитарно-защитная зона проектируемая
Санитарно-защитная зона ликвидируемая
С
ул.Ноябрьская
ул.Первомайская проезд
ул.Машинистов
Изм. Кол.уч. Лист № док. Подп. Дата
Т-2551-СО-2017
Проект изменений в проект планировки и проект межевания застроенной территории в г. Березовском Свердловской области, в составе жилого района "Первомайский" в границах улиц Ноябрьская - Машинистов в части проекта межевания
Стадия ПМ
Лист 2
Листов 1
Директор Широкова 02.17
Гл. арх. Летогин 02.17
Разработ. Теплоухова 02.17
Выполн. Куликова 02.17
Чертёж межевания территории М 1:1000
ООО «ПКК«АЛЬТЕРНАТИВА»
Инв.№ подл. Подпись и дата Взамен инв.№

АДМИНИСТРАЦИЯ БЕРЕЗОВСКОГО ГОРОДСКОГО ОКРУГА
ПОСТАНОВЛЕНИЕ
от 23.08.2017 №641

«О назначении публичных слушаний по проекту планировки и проекту межевания территории в границах ул.Западная, 1(усл.) – ул.Западна, 2 (усл.) – ул.Дачная – ул.Западная (усл.) в западной части п.Сарапулки г.Березовского Свердловской области»

В целях реализации Генерального плана Березовского городского округа Свердловской области применительно к территории п.Сарапулка, утвержденного решением Думы Березовского городского округа от 25.06.2015 №240, Генерального плана Березовского городского округа, утвержденного решением Думы Березовского городского округа от 27.12.2012 №20, с учётом изменений, внесённых решением Думы Березовского городского округа от 25.12.2014 №203, в целях обеспечения устойчивого развития территории, решения задач по развитию инженерной, транспортной и социальной инфраструктур, соблюдения прав и законных интересов правообладателей земельных участков и объектов капитального строительства, на основании постановления администрации Березовского городского округа от 27.03.2015 №151 «О разработке документации по планировке территории в границах ул.Западная, 1 (усл.) – ул.Западная, 2 (усл.) – ул.Дачная – ул.Западная (усл.) в западной части п.Сарапулки г.Березовского Свердловской области», в соответствии с п.26 ст.16 Федерального закона от 06.10.2003 №131-ФЗ «Об общих принципах организации местного самоуправления в Российской Федерации», ст.ст. 41, 45, 46 Градостроительного кодекса Российской Федерации, ст.17 Устава Березовского городского округа, положением о порядке организации и проведения публичных слушаний в Березовском городском округе, утвержденным решением Думы Березовского городского округа от 08.12.2005 №142, на основании обращения Галкина Е.М.,

ПОСТАНОВЛЯЮ:

1.Назначить публичные слушания по проекту планировки и проекту межевания территории в границах ул.Западная, 1 (усл.) – ул.Западная, 2 (усл.) – ул.Дачная – ул.Западная (усл.) в западной части п.Сарапулки г.Березовского Свердловской области, разработанному Филиалом ФГБУ «ЦНИИП Минстроя России» УралНИИпроект (шифр проекта: Т-2635-СО-2015) в 2017 году, на 12.09.2017 в 18-00 час. в здании территориального отдела администрации Березовского городского округа по п.Сарапулка по адресу: Березовский городской округ, п.Сарапулка, ул.Ленина, 60А.

2. Для подготовки и проведения публичных слушаний создать комиссию в следующем составе:

Коргуль А.Г. – первый заместитель главы администрации Березовского городского округа, председатель комиссии;

Каюмов А.И. – глава территориального отдела администрации Березовского городского округа по п.Сарапулка;

Еловиков А.В. – заместитель главы администрации Березовского городского округа;

Якимов Д.Ю. – управляющий делами администрации Березовского городского округа;

Алешин Е.Н. – главный архитектор Березовского городского округа;

Говоруха Е.С. – председатель Думы Березовского городского округа (по согласованию);

Истомина Н.П. – председатель комитета по управлению имуществом Березовского городского округа;

Иванова Н.В. – начальник управления образования Березовского городского округа;

Кинева О.Б. – главный специалист по экологии администрации Березовского городского округа;

Лушев В.Б. – начальник территориального отдела Управления Роспотребнадзора по Свердловской области в Орджоникидзевском, Железнодорожном районах г.Екатеринбурга, в г.Березовском, в г.Верхняя Пышма (Северный Екатеринбургский отдел Управления Роспотребнадзора по Свердловской области) - по согласованию Федяев М.А. – начальник отдела надзорной деятельности Березовского городского округа (по согласованию);

Афонин А.И. – директор МУП БВКХ «Водоканал» (по согласованию);

Стецов И.М. – генеральный директор ЗАО «Уральские электрические сети» (по согласованию);

Крутиков А.В. – директор Березовского участка ОАО «Газпром газораспределение Екатеринбург» (по согласованию).

3.Комиссии (Коргуль А.Г.) обеспечить:

3.1.Подготовку и проведение публичных слушаний.

3.2.Прием заявок на участие в публичных слушаниях, демонстрацию материалов проекта планировки и проекта межевания территории в границах ул.Западная, 1 (усл.) – ул.Западная, 2 (усл.) – ул.Дачная – ул.Западная (усл.) в западной части п.Сарапулки г.Березовского Свердловской области, а также регистрацию предложений и рекомендаций в здании администрации Березовского городского округа (каб.201).

4.Опубликовать настоящее постановление, проект планировки и проект межевания территории в границах ул.Западная, 1 (усл.) – ул.Западная, 2 (усл.) – ул.Дачная – ул.Западная (усл.) в западной части п.Сарапулки г.Березовского Свердловской области, в газете «Березовский рабочий» и разместить на официальном сайте администрации Березовского городского округа в сети «Интернет».

5.Контроль за исполнением настоящего постановления оставляю за собой.

Глава Березовского городского округа, глава администрации
Е.Р. ПИСЦОВ

По **договору от** 25 мая 2015 года № 755/2015

ДОКУМЕНТАЦИЯ ПО ПЛАНИРОВКЕ ТЕРРИТОРИИ

В ГРАНИЦАХ УЛ. ЗАПАДНАЯ, 1 (УСЛ.)– УЛ. ЗАПАДНАЯ, 2 (УСЛ.) – УЛ. ДАЧНАЯ – УЛ. ЗАПАДНАЯ (УСЛ.) В ЗАПАДНОЙ ЧАСТИ П. САРАПУЛКА Г. БЕРЕЗОВСКОГО СВЕРДЛОВСКОЙ ОБЛАСТИ

Том 1
ПОЛОЖЕНИЯ О РАЗМЕЩЕНИИ ОБЪЕКТОВ И ХАРАКТЕРИСТИКА РАЗВИТИЯ ТЕРРИТОРИИ

Шифр: Т-2635СО-2015

г. Екатеринбург, 2015 г.

Список исполнителей

Начальник отдела градостроительного проектирования		Г.С. Родионова
Архитектор		К.В. Поросенкова
Руководитель группы по ООС		Л.С. Прямоносова
Специалист по инженерному обеспечению территории		Т.Д.Агаева

СОСТАВ ДОКУМЕНТАЦИИ
ПО ПЛАНИРОВКЕ ТЕРРИТОРИИ

№	№ тома, чертежа	Наименование	Кол-во листов
	ПРОЕКТ ПЛАНИРОВКИ ТЕРРИТОРИИ		
	Основная (утверждаемая часть) проекта планировки территории		
		Графические материалы, *в том числе:*	
1	Т-2635 СО-01-2015	Чертеж планировки территории. Эскиз застройки (основной чертеж). М 1:2000	1 лист
2	Т-2635 СО-05-2015	Разбивочный чертеж красных линий. М 1: 1:1000	1 лист
3		*Текстовые материалы*	
	Том 1	Положения о размещении объектов и характеристика развития территории	1 книга
	Материалы по обоснованию проекта планировки территории		
		Графические материалы, *в том числе:*	
4	Т-2635 СО-02-2015	Схема размещения инженерных сетей и сооружений. М 1: 1000	1 лист
5	Т-2635 СО-03-2015	Схема расположения проектируемой территории в системе планировочной организации территории города М 1:5000	1 лист
6	Т-2635 СО-04-2015	Схема использования территории в период подготовки проекта. Схема границ зон с особыми условиями использования территории (опорный план). М 1:2000	1 лист
7	Т-2635 СО-06-2015	Схема организации транспорта и улично-дорожной сети. М 1:2000	1 лист
8	Т-2635 СО-07-2015	Схема вертикальной планировки и инженерной подготовки территории М 1:2000	1 лист
		Текстовые материалы	
9	Том 2	Пояснительная записка	1 книга
	ПРОЕКТ МЕЖЕВАНИЯ ТЕРРИТОРИИ		
		Графические материалы, *в том числе:*	
10	Т-2635 СО-08-2015	Чертеж межевания территории. М 1:1000	1 лист
		Текстовые материалы	
11	Том 3	Пояснительная записка. Проект межевания территории	1 книга

Введение

Документация по планировке территории западной части поселка Сарапулка (проект планировки и межевания территории) разработан в рамках выполнения обязательств по договору № 755/2015 от 25.05.2015 г., заключенному с ИП Кравченко Ильей Геннадьевичем (действующим на основании Агентского договора с Галкиным Е.М. и Агентского договора с Верещагиным А.В.).

Основанием для разработки документации по планировке территории является: Постановление администрации Березовского городского округа от 27.03.2015 №151 на подготовку проекта планировки и проекта межевания территории в границах ул. Западная, 1 (усл.)– ул. Западная, 2 (усл.) – ул. Дачная – ул. Западная (усл.) в западной части п. Сарапулка.

Границы проекта планировки определены с учетом прилегающей территории. Общая площадь участка проектирования составляет 79,48 га.

Проект межевания выполнен в границах п.Сарапулка, предложенных генеральным планом на расчетный срок реализации. Общая площадь участка проектирования составляет 64,62 га.

Проект планировки и проект межевания разработан в соответствии со следующими нормативно-правовыми актами и техническими регламентами РФ и Свердловской области:

1. Градостроительный кодекс Российской Федерации;
2. Земельный кодекс Российской Федерации;
3. Водный кодекс Российской Федерации;
4. Лесной кодекс Российской Федерации;
5. Постановление Госстроя Российской Федерации от 6.04.1998г. № 18-30 «Об утверждении инструкции о порядке проектирования и установления красных линий в городах и других поселениях Российской Федерации» (РДС 30-201-98);
6. Федеральный закон от 06.10.2003 №131-ФЗ «Об общих принципах организации местного самоуправления в Российской Федерации»;
7. Федеральный закон от 24.07.2007 № 221-ФЗ «О государственном кадастре недвижимости»;
8. Постановление Правительства Свердловской области от 15.03.10 № 380-ПП «Об утверждении нормативов градостроительного проектирования Свердловской области»;
9. Постановление Правительства Свердловской области от 11 октября 2010 г. N 1487-ПП «Об утверждении областной целевой программы «Развитие жилищного комплекса в Свердловской области» на 2011-2015 годы» (утратило силу);
10. Устав Березовского городского округа;
11. Федеральный закон от 30.12.2009 г. № 384-ФЗ «Технический регламент о безопасности зданий и сооружений»
12. СП 42.13330.2011 «СНиП 2.07.01-89* «Градостроительство. Планировка и застройка городских и сельских поселений»;
13. Инструкция о составе, порядке разработки, согласования и утверждения градостроительной документации;
14. СанПиН 2.2.1/2.1.1.1200-03 (Новая редакция) «Санитарно-защитные зоны и санитарная классификация предприятий, сооружений и иных объектов»
15. СанПиН 2.1.4.1110-02 Зоны санитарной охраны источников водоснабжения и водопроводов питьевого назначения;
16. СНиП 23-01-99. Строительная климатология
17. Свод правил СП 31.13330.2012 «СНиП 2.04.02-84*. Водоснабжение. Наружные сети и сооружения» Актуализированная редакция;
18. Свод правил СП 32.13330.2012 «СНиП 2.04.03-85. Канализация. Наружные сети и сооружения» Актуализированная редакция;
19. РД 34.20.185-94 «Инструкция по проектированию городских электрических сетей»;
20. Постановление РФ от 24.02.2009 г. №160 «Правила установления охранных зон объектов электросетевого хозяйства и особых условий использовании земельных участков, расположенных в границах таких зон»;
21. Свод правил СП 62.13330.2011 «СНиП 42-01-2002. Газораспределительные системы» Актуализированная редакция;
22. Постановление Правительства РФ № 878 от 20.11.2000г. Правила охраны газораспределительных сетей;
23. Федеральный закон № 123-ФЗ «Технический регламент о требованиях пожарной безопасности»;
24. Свод правил СП 30.13330.2012 «СНиП 2.04.01-85*. Внутренний водопровод и канализация зданий» Актуализированная редакция;
25. Свод правил СП 8.13130.2009 «Системы противопожарной защиты. Источники наружного противопожарного водоснабжения. Требования пожарной безопасности»;
26. Свод правил СП 10.13130.2009 «Системы противопожарной защиты. Внутренний противопожарный водопровод. Требования пожарной безопасности»;
27. Свод правил СП 124.13330.2012 «СНиП 41-02-2003. Тепловые сети»;
28. Свод правил СП 89.13330.2012 «СНиП II-35-76. Котельные установки».

Проект планировки выполнен в соответствии с документами территориального планирования и градостроительного зонирования Берёзовского городского округа:

1. Генеральный план Березовского городского округа Свердловской области применительно к территории п.Сарапулка утвержден решением Думы Березовского городского округа от 25.06.2015 №240;
2. Правила землепользования и застройки Березовского ГО, утвержденные решением Думы городского округа от 27.12.2012 №21 – признан утратившим силу;
3. Правила землепользования и застройки Березовского ГО, утвержденные решением Думы городского округа от 22.12.2016 №33;
4. Генеральный план Березовского городского округа от 27.12.2012 №20, с учетом изменений, внесенных решением Думы Березовского городского округа от 25.12.2014 №203.

Проект разработан с использованием следующих материалов:

1. Топографическая основа М 1:500 в электронном виде 2015г;
2. Материалы Государственного земельного кадастра в системе МСК-66, в формате xml;
3. Гидрогеологическое заключение 163/16 о скважинном каптаже подземных вод для централизованного хозпитьевого водоснабжения двух участков расположенных вблизи пос. Сарапулка в Берёзовском городском округе.

Инженерные изыскания выполнены в объеме необходимом для разработки документации по планировке территории (проект планировки и проект межевания территории).

Согласно материалам генерального плана объекты культурного наследия и особо охраняемые природные территории в границах проекта планировки и проекта межевания отсутствуют.

1. Положения о размещении объектов капитального строительства местного значения

Для освоения территории под индивидуальную жилую застройку необходимо строительство следующих объектов местного значения:

- Улично-дорожной сети и автопарковок общего пользования;
- Системы водоснабжения;
- Системы водоотведения;
- Системы электроснабжения;
- Системы газоснабжения;
- Системы отвода дождевых вод;
- Детского дошкольного учреждения;
- Комплекса объектов обслуживания населения;
- Пожарное депо;
- Пожарные резервуары;
- Площадок для занятий физкультурой и спортом;
- Площадок для игр детей
- Площадок отдыха взрослых;
- Скверов, бульваров.

2. Положения о характеристиках планируемого развития территории

1. Площади застройки:

I очередь реализации проекта планировки территории

а) под индивидуальной жилой застройкой – 13,65 га;

б) под зонами размещения объектов обслуживания населения – 0,34 га;

в) под площадками для игр детей, отдыха взрослых, спортивными – 0,12 га;
г) под объектами инженерного обеспечения – 0,29 га;
д) под размещение пожарного депо – 0,56 га
II очередь реализации проекта планировки территории
а) под индивидуальной жилой застройкой – 26,23 га;
б) под зонами размещения объектов обслуживания населения – 0,18 га;
в) под зоной ДОУ – 0,41 га;
г) под площадками для игр детей, отдыха взрослых, спортивными – 0,27 га;
д) под объектами инженерного обеспечения – 0,08 га;

2. Количество земельных участков для индивидуального жилищного строительства – 302ед. (из них: существующих – 22; запроектировано на I очередь – 116 ед., на II очередь – 164 ед.).
3. Размеры земельных участков для индивидуального жилищного строительства - 1000 – 2000 кв .м.
4. Общая площадь жилищного фонда – 41107,8 кв.м.
5. Количество проживающих – ориентировочно 906 чел.

3. Положения о характеристиках развития системы социального обслуживания, необходимой для развития территории

1. Площадь общественно-деловой зоны, предназначенной для размещения объектов обслуживания населения местного значения, а также коммерческих объектов составляет 0,85 га. Перечень возможных предприятий - магазины продовольственных и непродовольственных товаров, предприятия общественного питания и бытового обслуживания населения, офисы, спортивно-оздоровительные секции, развлекательные студии, здания для проведения культурно-массовых мероприятий. Коэффициент застройки функциональной зоны – 30 – 50%.
2. Запроектированная зона для размещения образовательного дошкольного учреждения составляет 0,41 га, ориентировочная вместимость 90 мест.
4. Площадь запроектированных площадок для занятий физкультурой и спортом – 1521,84 кв.м.
5. Суммарная площадь четырех запроектированных площадок для игр детей – 1755,12 кв.м.
6. Суммарная площадь двух запроектированных площадок для отдыха взрослых – не менее 203 кв.м.
7. Предусмотрены два пешеходных бульвара, соединяющие участки объектов обслуживания населения в южной части с территориями лесных массивов за границами населенного пункта.

4. Положения о характеристиках развития системы

транспортного обслуживания, необходимой для развития территории

1. Для обслуживания планируемой застройки необходима улично-дорожная сеть общей протяженностью 10,99 км, в том числе:
а) главная и основные улицы – общая протяженность 3,13 км, ширина в красных линиях – 25 метров;
б) жилые улицы и проезды - общей протяженностью 6,58 км, ширина в красных линиях – 25 и 12 метров, ширина проезжей части – 5-7 метров;
в) жилая улица – протяженностью 0,297 км, ширина в красных линиях 30м, ширина проезжей части – 7 метров;
в) пешеходные бульвары – общая протяженность 0,44 км, с двухсторонними проездами шириной 3м и центральной аллеей 16м, ширина в красных линиях -30 м.
2. Параметры поперечного профиля улиц:– радиус закругления бортового камня на перекрёстках улиц – 9,0 - 12,0 м; въезды-выезды на участки - шириной 3,0 м; радиус закругления бортового камня – 5,0 м. Ширина тротуаров 1,5 - 2,0 м; между проезжей частью и тротуаром – газон; в газоне, в 1,5 – 3,5 м от бортового камня проезжей части – уличное освещение. Прокладка газа предусмотрена подземным способом.
3. Предусмотрены автостоянки временного хранения общего пользования для временного хранения автомобилей, в составе жилой зоны проектируемого района – всего 6 парковок с общим количеством машиномест – 60.

5. Положения о характеристиках развития системы инженерно-технического обеспечения, необходимой для развития территории

1. Хозяйственно-питьевое водоснабжение проектируемой застройки предлагается от запланированной Генеральным планом п.Сарапулка системы хозяйственно-питьевого и противопожарного водоснабжения. Освоение территории будет осуществляться в два этапа. На период освоения первой очереди проекта предлагается устройство водозаборных скважин для индивидуального пользования, с условием дальнейшего подключения объектов строительства к централизованной сети водоснабжения и использования этих источников, в качестве резервных. Освоение второй очереди проектирования предполагает реализацию ввода централизованной системы водоснабжения.

Хозяйственно-питьевое водоснабжение проектируемой застройки на расчетный срок предлагается от централизованной сети. В качестве резервного источника, подключаемого к общепоселковой сети, выступает проектируемая скважина, с размещением на участке водопроводного узла производительностью ориентировочно 283 куб.м в сутки.

Подача воды в проектируемую застройку предлагается по водоводу d160 мм, система водоснабжения принята кольцевая d110 мм. ***Общая протяженность сетей хозяйственно-питьевого водоснабжения составит 11,36 км. Пожаротушение планируемой территории проектируется из системы хозяйственно-питьевого водоснабжения. Предусмотрено размещение*** 12 ***пожарных резервуаров***, ***из условия обслуживания ими зданий, находящихся в радиусе 150 м.***

Необходимый противопожарный запас воды в количестве 54 м³ для каждой группы жилых домов, расположенных в радиусе действия резервуаров, хранится на площадке в двух резервуарах ёмкостью по 25 м³ каждый. Максимальный срок восстановления пожарного объема воды в резервуарах после тушения пожара не более 24 час.

2. Отведение хозяйственно-бытовых стоков от индивидуальной жилой застройки на расчетный срок реализации проекта предлагается в запланированную Генеральным планом п.Сарапулка централизованную систему хозяйственно-бытовой канализации. Канализование территории предполагается осуществить в два этапа. На период освоения первой очереди проекта предусмотрено размещение автономных систем глубокой биологической очистки на планируемых участках индивидуальной жилой застройки.

Хозяйственно-бытовые стоки от индивидуальной жилой застройки планируемой территории на вторую очередь реализации проекта, сетью самотечных коллекторов d 150, 200 мм отводятся на запроектированные ранее общепоселковые очистные сооружения. Водоотведение планируемой территории составит 195,11 м³/сут. Общая протяженность сетей хозяйственно-бытовой канализации составит 9,91 км.

3. Теплопотребление жилой застройки планируемой территории с учетом общественных зданий составит 4,882 Гкал/час. Теплоснабжение проектируемой индивидуальной жилой застройки предусматривается от индивидуальных газовых отопительных установок и водонагревателей в каждом доме. Теплоснабжение детского сада предусмотрено от автономной газовой котельной, размещаемой на территории планируемого участка. Теплоснабжение объектов соцкультбыта проектируется от автономных газовых котельных, размещаемых на территории планируемых общественных зон.

4. Газопотребление планируемой территории составит 798,4 м³/час. Газоснабжение территории предусмотрено от ГРС-1 г. Екатеринбурга. Подача газа на проектируемый ШГРП осуществится по существующему газопроводу высокого давления 0,6 МПа d110 мм (протяженностью в границах проектирования 0,327км), проложенному от БГРП г. Березовского до п. Сарапулка, далее по улицам рассматриваемого поселка. От ШГРП по газопроводам низкого давления газ поступает к жилым домам.

5. Электропотребление планируемой территории составит 400 кВт. Электроснабжение планируемой территории предусматривается от ПС 110/10 кВ «Дачная» по ВЛ 10 кВ электроэнергия подается к трансформаторным подстанциям, проектируемым на территории планируемых общественных зон. От ТП по электрическим сетям 0,4 кВ электроэнергия подается потребителям. Общая протяженность сетей электроснабжения составит 11,08 км, в том числе ВЛ 6 кВ – 1,53 км, ВЛ 0,4 кВ – 9,55 км.

6. Общее расчетное количество твердых коммунальных отходов, включая отходы от объектов инфраструктуры, которые будут образованы на проектируемой территории, составит 3261,6м³/год, и 163,08 м³/год крупногабаритных отходов. Расчетное количество стандартных контейнеров объемом 0,75 м³, необходимых для временного накопления образующихся твердых бытовых отходов составит 15 шт. с учетом коэффициента неравномерности распределения отходов. Количество контейнерных площадок, принятых в проекте с учетом радиуса обслуживания, составит 18 шт. (на расчетный срок). Предусматривается установка контейнерных площадок на 1 контейнер, объемом 0,75 м³, с отсеком для сбора крупногабаритных отходов. Контейнеры на проектируемых площадках должны быть размещены в соответствии с требованиями СанПиН 42-128-4690-88 и СанПиН 2.1.2.2645-10, действующим требованиям санитарных норм.

7. Вывоз контейнеров предусматривается, согласно действующему законодательству (СанПиН 2.1.2.2645-10), не реже 1 раза в сутки. В качестве объекта конечного размещения отходов, образующихся на проектируемой территории, использование проектируемого на территории городского округа полигона ТБО, отвечающего природоохранным требованиям к объектам использования, переработки, обезвреживания, утилизации, хранения и конечного размещения твердых бытовых отходов.

Раздел 6. Основные технико-экономические показатели

Таблица 6.1

№ п/п	*Наименование показателя*	*Единица измерения*	*Современное состояние*	*На I очередь*	*На расчетный срок (II оч)*
1	*Территории*	*га*			**79,48**
1.1	*Площадь проектируемой территории, всего*	*га*	79,48	**29,56**	**49,92**
	в том числе:				
1.1.1	*площадь участков для индивидуального жилищного строительства*	*га*	3,66 (*ранее отведенные)*	**13,69**	**23,12**
1.1.2	*площадь участков для размещения объектов инженерной инфраструктуры*	*га*	-	**0,22**	**-**
1.1.3	*площадь участка для размещения пожарного депо*		-	**0,56**	**-**
1.1.4	*площадь участков для размещения объектов коммерческого назначения, связанные с социальным и коммунально-бытовым обслуживанием населения*		-	**0,33**	**-**
1.1.5	*площадь участков для объектов социального и культурно-бытового обслуживания населения*	*га*	-	**0,34**	**0,59**
	в том числе:				
	для строительства детского дошкольного образовательного учреждения		-	-	0,41
	для строительства объектов торговли	*га*	-	0,34	-
	для строительства физкультурно-оздоровительного клуба	*га*	-		0,19
1.1.6	*для размещения площадок: для игр детей дошкольного и младшего школьного возраста, для отдыха взрослого населения, спортивных площадок*	*га*	-	0,12	0,27
1.1.7	*площадь инженерно-транспортных и пешеходных коридоров*	*га*	0,92	**9,03**	**9,88**
1.1.8	*озелененные территории*				**17,51**
	в том числе:				
	сенокосы, поляны, мелколесье	*га*	74,9	3,56	12,26
	скверы, бульвары	*га*	-	0,35	1,47
	ландшафтное озеленение	*га*	-	1,37	2,29
2	Население				**906 человек**
2.1	Численность населения	чел	**66**	**348**	**492**
2.2	Плотность населения	чел/га	**-**	**12**	**12**
3	*Жилищный фонд*				**41107,8** *кв.м*
3.1	*Суммарная общая жилая площадь жилых домов*	*кв.м*	1603,8	**13920**	**25584**
3.2	*Средняя обеспеченность жилой площадью (согласно генеральному плану)*	*кв.м*/чел	24,3	**40**	**52**
3.3	*Количество индивидуальных жилых домов*	*ед.*	22	**116**	**164**
3.4	*Средняя площадь участков*	*кв.м*	1700	**1250**	**1700**
3.5	*Коэффициент семейности*		3,0	**3,0**	**3,0**
4	*Транспортная инфраструктура*				
4.1	*Протяженность улично-дорожной сети, всего*	*км*			**11,06**
	в том числе:				
	главная улица	*км*	-	**0,69**	**0,41**
	основная улица	*км*	-	**0,98**	**1,048**
	жилые улиц	*км*	0,45	**2,21**	**1,95**
	проезды	*км*	-	**1,28**	**2,04**
4.2	*Стоянки для временного хранения легковых автомобилей*	*маш*/мест	-		**60**
5	*Инженерное оборудование и благоустройство территории*				
5.1	*Водоснабжение*	*куб.м/сут*			**282,77**
	водопотребление	*куб.м/сут*	-	**121,88**	**160,89**
	протяженность сетей	*км*	-	**6,90**	**4,46**
	пожарные резервуары	*ед.*		**5**	**7**
5.2	*Водоотведение*	*куб.м/сут*			**195,11**
	количество стоков	*куб.м/сут*	-	**86,40**	**108,71**
	протяженность сетей	*км*	-	**5,22**	**4,69**
5.3	*Электроснабжение*	*кВт*			**400**
	электрические нагрузки	*кВт*	-	**192**	**208**
	источник покрытия нагрузки – трансформаторная	*ед.*	-	**1**	**2**
	протяженность ВЛ: 10 *кВ*/0,4кВ	*км*	-	**6,12**	**4,96**
5.4	*Теплоснабжение*				**4,882**
	Общее потребление тепла на отопление, вентиляцию, горячее водоснабжение	*Гкал/час*	-	**2,25**	**2,64**
5.5	*Газоснабжение*	*куб.м*/час			**798,4**
	газопотребление	*куб.м*/час	-	**367,26**	**431,14**
	газорегуляторный пункт шкафного типа	*ед.*	-		1
	протяженность газопроводов высокого давления 0,6МПа	*км*	-	**0,327**	**-**
5.6	*Санитарная очистка территории*				
	Общее количество твердых коммунальных отходов, образующихся от постоянно проживающего населения, с учетом отходов от объектов инфраструктуры	м³/год			**3261,6**
		м³/год	**-**	**1315,44**	**1859,76**
	Количество крупногабаритных отходов, образующихся от постоянно проживающего населения	м³/год			**163,08**
		м³/год	**-**	**62,64**	**88,56**
	Площадки для мусоросборных контейнеров (с учетом нормативного радиуса обслуживания)	к о л - в о площадок	**18 шт.** (по 1 контейнер у объемом 0,75 м³ каждый)		
			-	**8**	**10**
	Общее кол-во контейнеров	шт.	не менее **18** (объемом 0,75 м³, с учетом радиуса обслуживания)		
			-	**8**	**10**

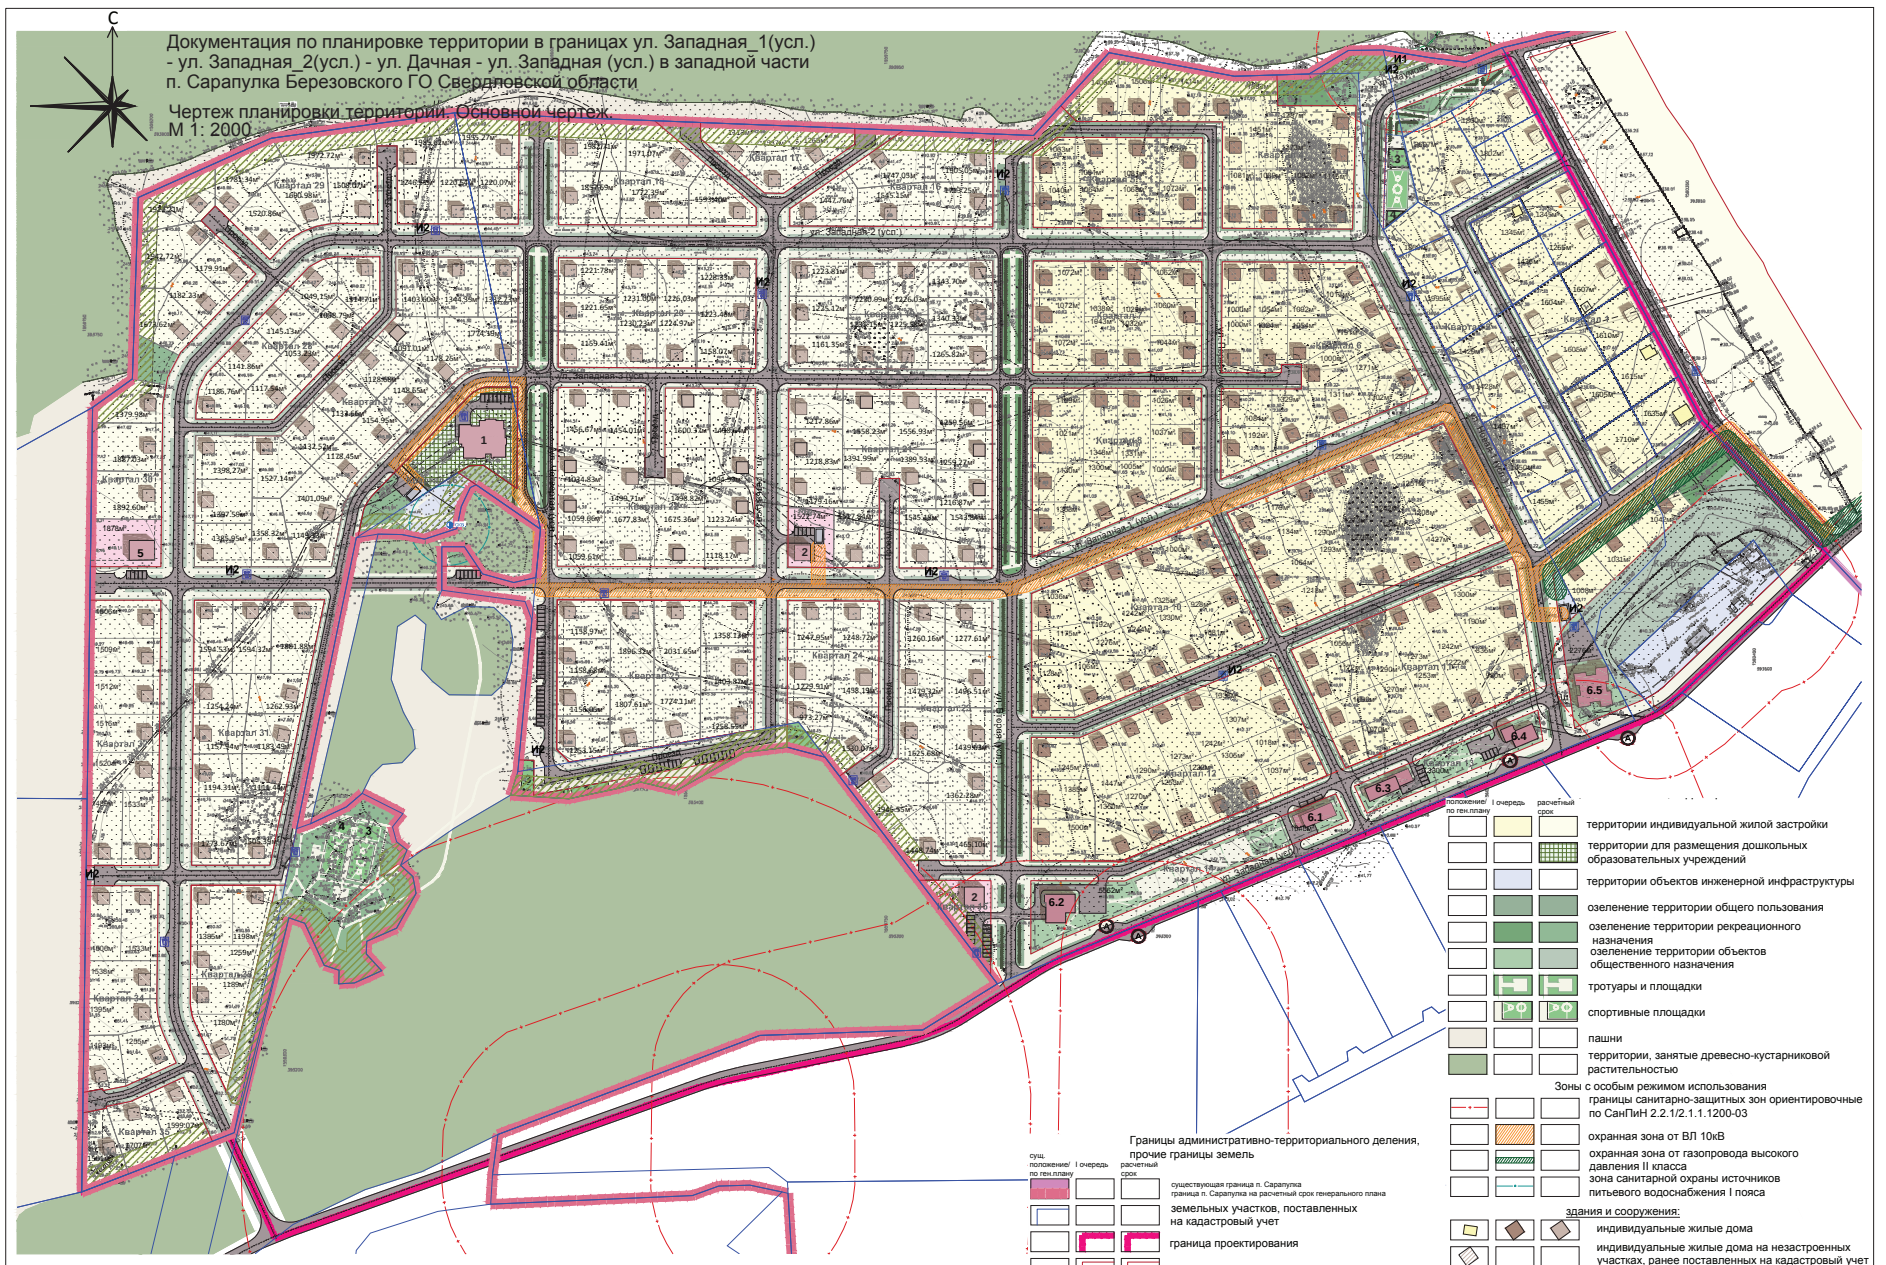

Экспликация объектов общественно-делового назначения, социального и коммунально-бытового обслуживания населения

1 Детский сад на 90 мест
2 Объект торговли
3 Площадка для игр детей дошкольного и младшего школьного возраста
4 Площадка для отдыха взрослого населения
5 Физкультурно-оздоровительный клуб
6.1 Гостиница
6.2 Пожарное депо V типа
6.3-6.4 Объект коммерческого назначения, связанные с социальным и коммунально-бытовым обслуживанием населения(магазины продовольственные и непродовольственные, предприятия бытового обслуживания, аптеки, прачечная самообслуживания, филиал сберегательного банка и прочее)
6.5 Объект общественного питания

Экспликация объектов инженерной инфраструктуры

И1 Локальные очистные сооружения ливневой канализации
И2 Пожарные резервуары

				Т-2635 СО -2015-01
				Документация по планировке территории в границах ул. Западная_1(усл.) - ул. Западная_2(усл.) - ул. Дачная - ул. Западная (усл.) в западной части п. Сарапулка Березовского ГО Свердловской области
Нач. ОГП	Родионова			Проект планировки территории
ГГП	Родионова			
Архитектор	Поросенкова			
				Чертеж планировки территории. Основной чертеж. М 1: 2000

Стадия	Лист	Листов
ДПТ	1	1

Филиал ФГБУ "ЦНИИП Минстроя России" УралНИИпроект

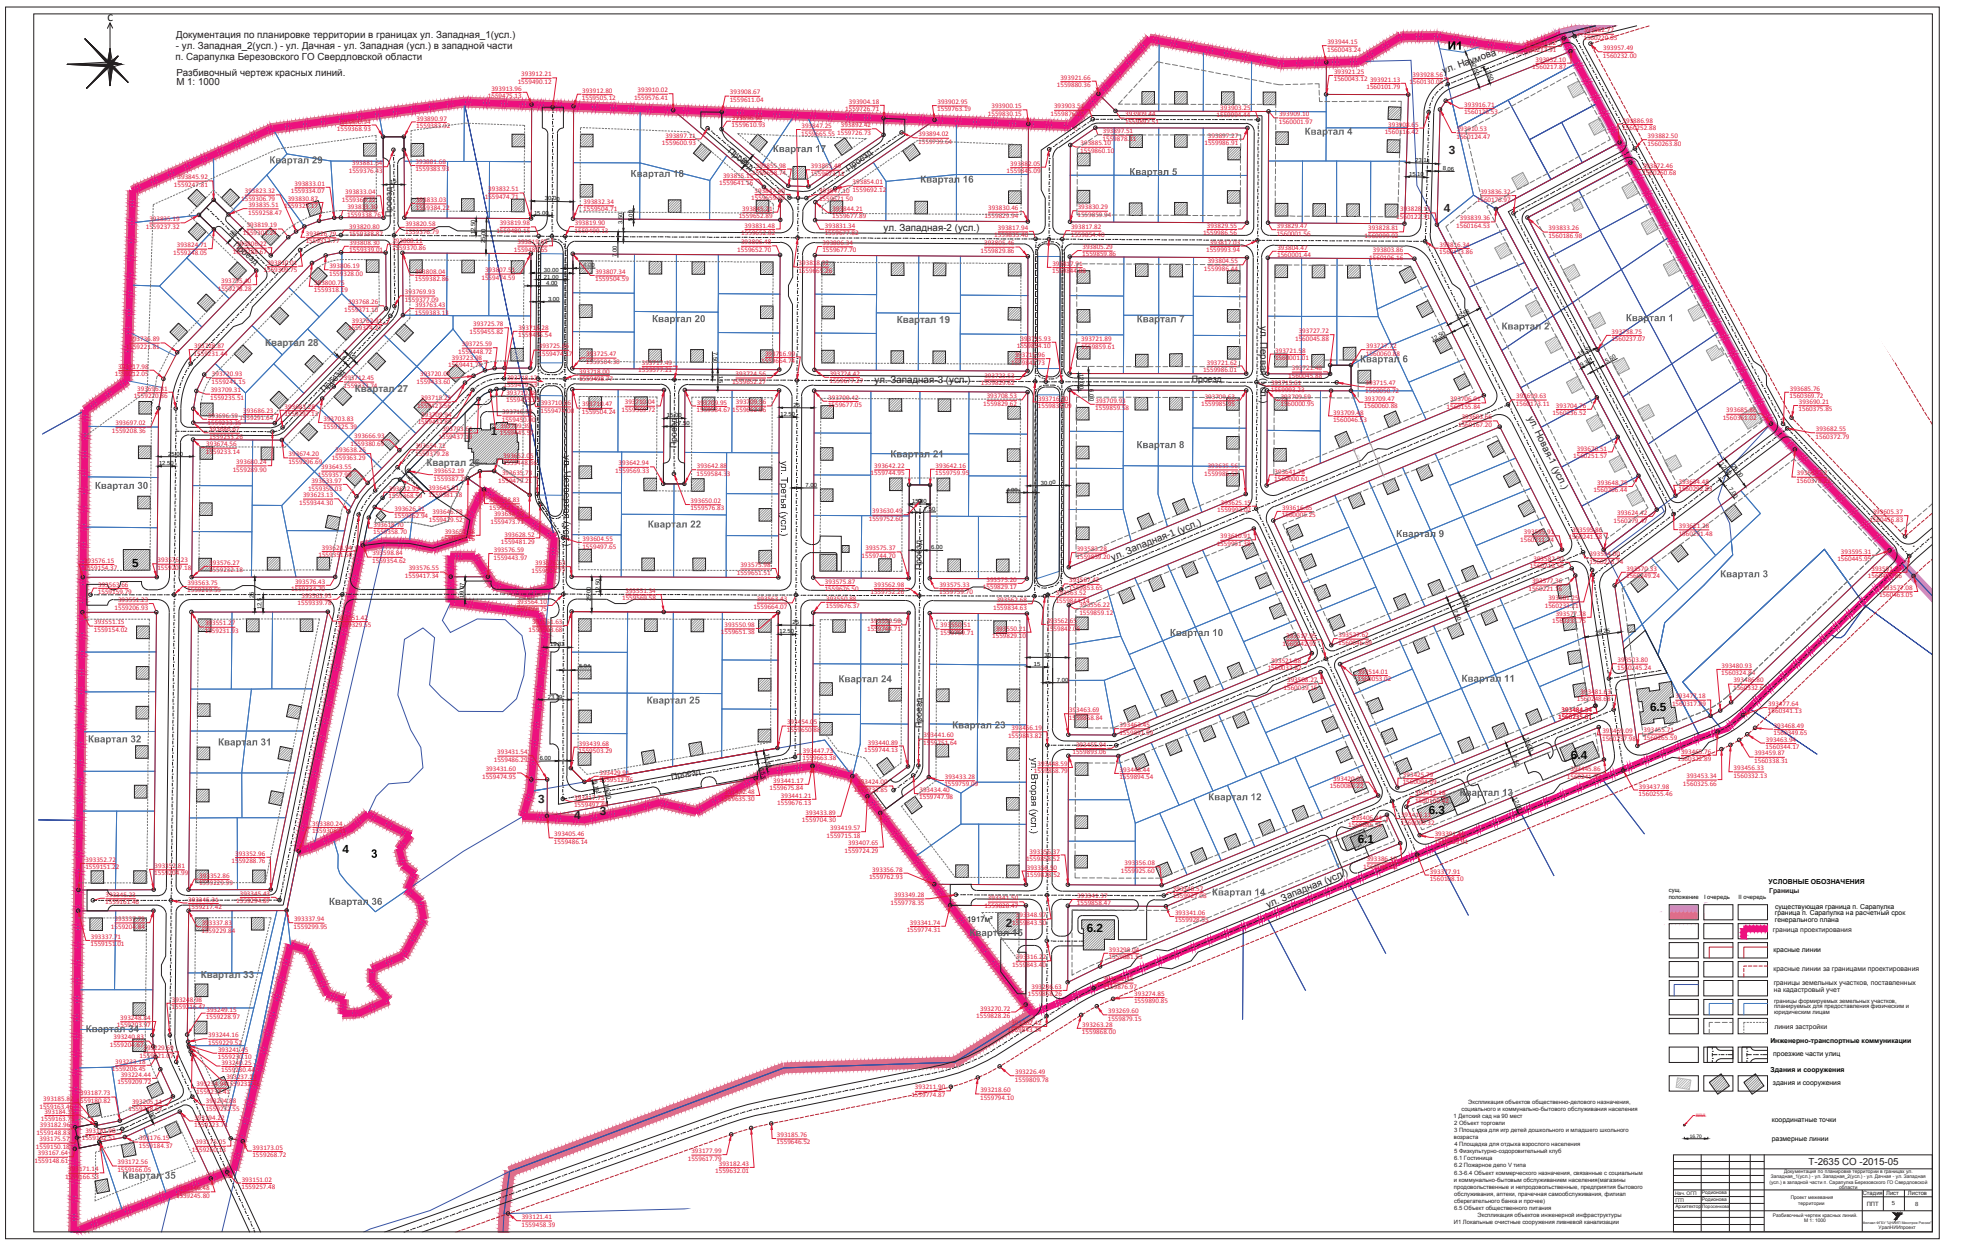

Экспликация объектов общественно-делового назначения, социального и коммунально-бытового обслуживания населения

1 Детский сад на 90 мест
2 Объект торговли
3 Площадка для игр детей дошкольного и младшего школьного возраста
4 Площадка для отдыха взрослого населения
5 Физкультурно-оздоровительный клуб
6.1 Гостиница
6.2 Пожарное депо V типа
6.3-6.4 Объект коммерческого назначения, связанные с социальным и коммунально-бытовым обслуживанием населения(магазины продовольственные и непродовольственные, предприятия бытового обслуживания, аптеки, прачечная самообслуживания, филиал сберегательного банка и прочее)
6.5 Объект общественного питания

Экспликация объектов инженерной инфраструктуры

И1 Локальные очистные сооружения ливневой канализации

				Т-2635 СО -2015-05
				Документация по планировке территории в границах ул. Западная_1(усл.) - ул. Западная_2(усл.) - ул. Дачная - ул. Западная (усл.) в западной части п. Сарапулка Березовского ГО Свердловской области
Нач. ОГП	Родионова			Проект межевания территории
ГГП	Родионова			
Архитектор	Поросенкова			
				Разбивочный чертеж красных линий. М 1: 1000

Стадия	Лист	Листов
ПМТ	5	8

Филиал ФГБУ "ЦНИИП Минстроя России" УралНИИпроект

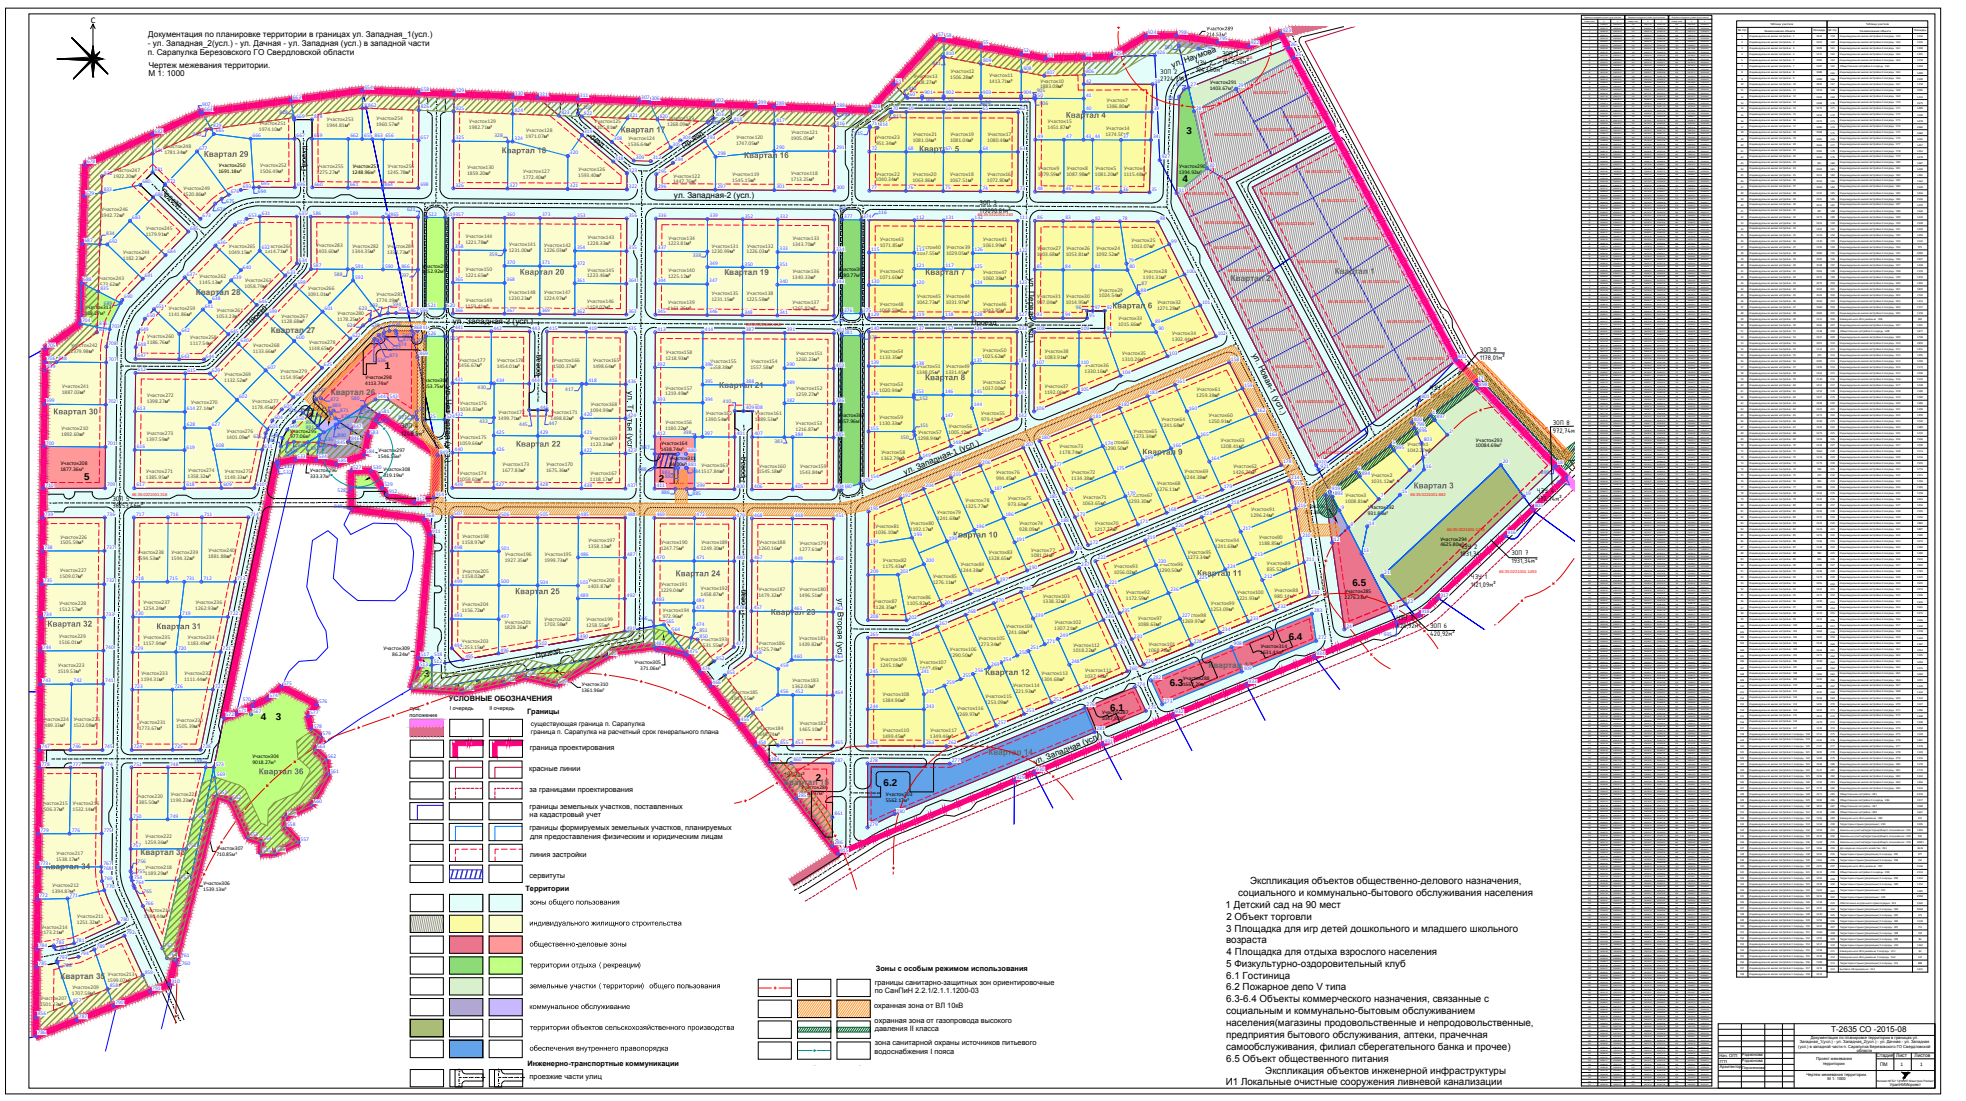

По **договору от 25 мая 2015 года № 755/2015**

ДОКУМЕНТАЦИЯ ПО ПЛАНИРОВКЕ ТЕРРИТОРИИ
В ГРАНИЦАХ УЛ. ЗАПАДНАЯ, 1 (УСЛ.)– УЛ. ЗАПАДНАЯ, 2 (УСЛ.) – УЛ. ДАЧНАЯ – УЛ. ЗАПАДНАЯ (УСЛ.) В ЗАПАДНОЙ ЧАСТИ П. САРАПУЛКА Г. БЕРЕЗОВСКОГО СВЕРДЛОВСКОЙ ОБЛАСТИ

Проект межевания территории

ПОЯСНИТЕЛЬНАЯ ЗАПИСКА
Том 3

Шифр: Т-263**5**СО-2015

г. Екатеринбург, 2015 г.

Директор филиала		А.В. Долгов
Главный градостроитель		Г.В. Мазаев
Начальник отдела градостроительного проектирования		Г.С. Родионова

Список исполнителей

Начальник отдела градостроительного проектирования		Г.С. Родионова
Архитектор		К.В. Поросенкова
Руководитель группы по ООС		Л.С. Прямоносова
Специалист по инженерному обеспечению территории		Т.Д.Агаева

СОСТАВ ДОКУМЕНТАЦИИ
ПО ПЛАНИРОВКЕ ТЕРРИТОРИИ

№	№ тома, чертежа	Наименование	Кол-во листов
	ПРОЕКТ ПЛАНИРОВКИ ТЕРРИТОРИИ		
	Основная (утверждаемая часть) проекта планировки территории		
		Графические материалы, в том числе:	
1	Т-2635 СО-01-2015	Чертеж планировки территории. Эскиз застройки (основной чертеж). М 1:2000	1 лист
2	Т-2635 СО-05-2015	Разбивочный чертеж красных линий. М 1: 1:1000	1 лист
		Текстовые материалы	
3	Том 1	Положения о размещении объектов и характеристика развития территории	1 книга
	Материалы по обоснованию проекта планировки территории		
		Графические материалы, в том числе:	
4	Т-2635 СО-02-2015	Схема размещения инженерных сетей и сооружений. М 1: 1000	1 лист
5	Т-2635 СО-03-2015	Схема расположения проектируемой территории в системе планировочной организации территории населенного пункта М 1:5000	1 лист
6	Т-2635 СО-04-2015	Схема использования территории в период подготовки проекта. Схема границ зон с особыми условиями использования территории (опорный план). М 1:2000	1 лист
7	Т-2635 СО-06-2015	Схема организации транспорта и улично-дорожной сети. М 1:2000	1 лист
8	Т-2635 СО-07-2015	Схема вертикальной планировки и инженерной подготовки территории М 1:2000	1 лист
		Текстовые материалы	
9	Том 2	Пояснительная записка	1 книга
	ПРОЕКТ МЕЖЕВАНИЯ ТЕРРИТОРИИ		
		Графические материалы, в том числе:	
10	Т-2635 СО-08-2015	Чертеж межевания территории. М 1:1000	1 лист
		Текстовые материалы	
11	Том 3	Пояснительная записка. Проект межевания территории	1 книга

Общая часть

Документация по планировке территории западной части поселка Сарапулка (проект планировки и межевания территории) разработан в рамках выполнения обязательств по договору № 755/2015 от 25.05.2015 г., заключенному с ИП Кравченко Ильей Геннадьевичем (действующим на основании Агентского договора с Галкиным Е.М. и Агентского договора с Верещагиным А.В.).

Основанием для разработки документации по планировке территории является: Постановление администрации Березовского городского округа от 27.03.2015 №151 на подготовку проекта планировки и проекта межевания территории в границах ул. Западная, 1 (усл.)– ул. Западная, 2 (усл.) – ул. Дачная – ул. Западная (усл.) в западной части п. Сарапулка.

Границы проекта планировки определены с учетом прилегающей территории. Общая площадь участка проектирования составляет 79,48 га.

Проект межевания выполнен в границах п.Сарапулка, предложенных генеральным планом на расчетный срок реализации. Общая площадь участка проектирования составляет 64,62 га.

Проект планировки и проект межевания разработан в соответствии со следующими нормативно-правовыми актами и техническими регламентами РФ и Свердловской области:

1. Градостроительный кодекс Российской Федерации;
2. Земельный кодекс Российской Федерации;
3. Водный кодекс Российской Федерации;
4. Лесной кодекс Российской Федерации;
5. Постановление Госстроя Российской Федерации от 6.04.1998г. № 18-30 «Об утверждении инструкции о порядке проектирования и установления красных линий в городах и других поселениях Российской Федерации» (РДС 30-201-98);
6. Федеральный закон от 06.10.2003 №131-ФЗ «Об общих принципах организации местного самоуправления в Российской Федерации»;
7. Федеральный закон от 24.07.2007 № 221-ФЗ «О государственном кадастре недвижимости»;
8. Постановление Правительства Свердловской области от 15.03.10 № 380-ПП «Об утверждении нормативов градостроительного проектирования Свердловской области»;
9. Постановление Правительства Свердловской области от 11 октября 2010 г. N 1487-ПП «Об утверждении областной целевой программы «Развитие жилищного комплекса в Свердловской области» на 2011-2015 годы» (утратило силу);
10. Устав Березовского городского округа;
11. Федеральный закон от 30.12.2009 г. № 384-ФЗ «Технический регламент о безопасности зданий и сооружений»
12. СП 42.13330.2011 «СНиП 2.07.01-89* «Градостроительство. Планировка и застройка городских и сельских поселений»;
13. Инструкция о составе, порядке разработки, согласования и утверждения градостроительной документации;
14. СанПиН 2.2.1/2.1.1.1200-03 (Новая редакция) «Санитарно-защитные зоны и санитарная классификация предприятий, сооружений и иных объектов»
15. СанПиН 2.1.4.1110-02 Зоны санитарной охраны источников водоснабжения и водопроводов питьевого назначения;
16. СНиП 23-01-99. Строительная климатология
17. Свод правил СП 31.13330.2012 «СНиП 2.04.02-84*. Водоснабжение. Наружные сети и сооружения» Актуализированная редакция;
18. Свод правил СП 32.13330.2012 «СНиП 2.04.03-85. Канализация. Наружные сети и сооружения» Актуализированная редакция;
19. РД 34.20.185-94 «Инструкция по проектированию городских электрических сетей»;
20. Постановление РФ от 24.02.2009 г. №160 «Правила установления охранных зон объектов электросетевого хозяйства и особых условий использовании земельных участков, расположенных в границах таких зон»;
21. Свод правил СП 62.13330.2011 «СНиП 42-01-2002. Газораспределительные системы» Актуализированная редакция;
22. Постановление Правительства РФ № 878 от 20.11.2000г. Правила охраны газораспределительных сетей;
23. Федеральный закон № 123-ФЗ «Технический регламент о требованиях пожарной безопасности»;
24. Свод правил СП 30.13330.2012 «СНиП 2.04.01-85*. Внутренний водопровод и канализация зданий» Актуализированная редакция;

25. Свод правил СП 8.13130.2009 «Системы противопожарной защиты. Источники наружного противопожарного водоснабжения. Требования пожарной безопасности»;
26. Свод правил СП 10.13130.2009 «Системы противопожарной защиты. Внутренний противопожарный водопровод. Требования пожарной безопасности»;
27. Свод правил СП 124.13330.2012 «СНиП 41-02-2003. Тепловые сети»;
28. Свод правил СП 89.13330.2012 «СНиП II-35-76. Котельные установки».

Проект планировки выполнен в соответствии с документами территориального планирования и градостроительного зонирования Берёзовского городского округа:

1. Генеральный план Березовского городского округа Свердловской области применительно к территории п.Сарапулка утвержден решением Думы Березовского городского округа от 25.06.2015 №240;
2. Правила землепользования и застройки Березовского ГО, утвержденные решением Думы городского округа от 27.12.2012 №21 – признан утратившим силу;
3. Правила землепользования и застройки Березовского ГО, утвержденные решением Думы городского округа от 22.12.2016 №33;
4. Генеральный план Березовского городского округа от 27.12.2012 №20, с учетом изменений, внесенных решением Думы Березовского городского округа от 25.12.2014 №203.

Проект разработан с использованием следующих материалов:

1. Топографическая основа М 1:500 в электронном виде 2015г;
2. Материалы Государственного земельного кадастра в системе МСК-66, в формате xml;
3. Гидрогеологическое заключение 163/16 о скважинном каптаже подземных вод для централизованного хозпитьевого водоснабжения двух участков расположенных вблизи пос. Сарапулкав Берёзовском городском округе

Инженерные изыскания выполнены в объеме необходимом для разработки документации по планировке территории (проект планировки и проект межевания территории).

Согласно материалам генерального плана объекты культурного наследия и особо охраняемые природные территории в границах проекта планировки и проекта межевания отсутствуют.

Сведения о сформированных земельных участках предоставлены филиалом ФГБУ «Федеральная кадастровая палата Федеральной службы государственной регистрации, кадастра и картографии» по Свердловской области в январе 2017 года.

При разработке проекта межевания должно быть обеспечено соблюдение следующих требований:

1. границы проектируемых земельных участков устанавливаются в зависимости от функционального назначения территориальной зоны и обеспечения условий эксплуатации объектов недвижимости, включая проезды, проходы к ним;
2. границы существующих землепользований при разработке проекта межевания территории не подлежат изменению, за исключением случаев изъятия земель для государственных и муниципальных нужд в соответствии с законодательством или при согласии землепользователя на изменение границ земельных участков.

Современное использование территории

Проектируемая территория расположена на землях кадастрового квартала: 66:35:0221001 (категория земель - земли сельскохозяйственного назначения). Предполагается перевод по категории земель в земли населенных пунктов. Проект межевания выполнен в границах п.Сарапулка, предложенных генеральным планом на расчетный срок реализации. Общая площадь участка проектирования составляет **64,62** га.

В границы проектирования частично попадает 4 земельных участков, стоящих на кадастровом учете. Полностью в границах проектирования расположено 32 земельных участков, стоящих на кадастровом учете. Перечень земельных участков и их характеристика приведены в таблицах 1.

Ведомость исходных земельных участков.

Таблица 1.

№/№	Категория земель	Земельный участок	Разрешенное использование	Площадь участка, Га	% от общей площади
	Земли сельскохозяйственного назначения	66:35:0221001:318	для сельхозиспользования	15,29	19,24
		66:35:0221001:240		40,03	50,36
		66:35:0221001:716	для ведения дачного хозяйства	0,36	0,45
		66:35:0221001:717		0,18	0,23
		66:35:0221001:718		0,18	0,23
		66:35:0221001:719		0,14	0,18
		66:35:0221001:720		0,20	0,25
		66:35:0221001:721		0,13	0,16
		66:35:0221001:724		0,36	0,45
		66:35:0221001:725		0,19	0,24
		66:35:0221001:726		0,28	0,35
		66:35:0221001:2909		0,14	0,18
		66:35:0221001:2910		0,16	0,2
		66:35:0221001:2911		0,16	0,2
		66:35:0221001:2912		0,14	0,18
		66:35:0221001:2913		0,16	0,2
		66:35:0221001:2914		0,16	0,2
		66:35:0221001:2915		0,26	0,33
		66:35:0221001:2916		0,16	0,2
		66:35:0221001:2917		0,16	0,2
		66:35:0221001:2918		0,14	0,18
		66:35:0221001:2919		0,17	0,21
		66:35:0221001:2920		0,16	0,2
		66:35:0221001:2921		0,14	0,18
		66:35:0221001:2922		0,15	0,19
		66:35:0221001:1494	для с/х производства	0,66	0,83
	Категория не установлена	66:35:0221001:882		1,9 (в границах проекта)	2,39

Предложения проекта межевания территории

Проект межевания выполнен на основе планировочных решений проекта планировки, в его составе определены границы участков, предусмотренных:

- для индивидуального жилищного строительства,
- для коммунального обслуживания,
- для предпринимательства,
- для культурного развития,
- для отдыха (рекреации),
- для обеспечения внутреннего правопорядка,
- для магазинов,
- для бытового обслуживания,
- для размещения объектов общественного питания,
- для гостиничного обслуживания,
- для дошкольного, начального и среднего общего образования,
- для размещения объектов общественного назначения.

В результате планировочных решений в границах проектирования предложено сформировать 302 ед. земельных участков для индивидуального жилищного строительства, из них 116 – на первую очередь и 164 – на вторую очередь.

Проектом межевания выделены территории общего пользования – инженерно-транспортные коридоры в красных линиях улиц и проездов, установленных проектом планировки территории.

На «Чертеже межевания. М 1:1000», шифр Т-2635СО-2015-08 отображены границы образуемых участков, их площади, границы территорий общего пользования, экспликация земельных участков, номера и координаты поворотных точек.

Перечень формируемых участков приведен в таблице 2.1. Из таблицы видно, на какие участки делится конкретный кадастровый участок, также приведены обременения использования земель, которые устанавливаются для ряда участков. Перечень участков формируемых из нескольких исходных земельных участков, а также из земель с неустановленной категорией, представлен в таблице 2.2. Перечень земельных участков, подлежащих трансформации представлен в таблице 2.3.

Перечень и сведения о площади образуемых земельных участков, которые будут отнесены к территориям общего пользования или имуществу общего пользования, в том числе в отношении которых предполагается изъятие для муниципальных нужд, представлен в таблице 2.4.

К обременениям использования земельных участков относится:

- зона ограничения застройки, запрещающая возведение зданий и сооружений (зоны по проекту ОД(К), Ж-1, ИК); установление данной зоны обусловлено созданием противопожарного разрыва от территории лесных массивов до застройки; ширина полосы ограничения составляет 15м от границы населенного пункта;
- охранные зоны инженерных коммуникаций;
- сервитуты для обслуживания инженерных объектов;
- санитарно-защитные зоны предприятий, запроектированных ранее генеральным планом поселка Сарапулка.

Таблица 2.1.

Перечень формируемых земельных участков

Данные о земельных участках, подлежащих межеванию	*Условные номера, формируемых земельных участков*	*Наименование вида разрешенного использования земельного участка согласно проекту*	*Вид территориальной зоны,*	*Площадь, кв.м*	*Обременения, ограничения, площадь зоны ограничения,кв.м*	*Проектируемый объект, согласно экспликации на чертеже*
№ по реестру 66:35:0221001:240 **S= 400256.72 кв. м,** **Разрешенное использование:** для сельхозиспользования	4	Для индивидуального жилищного строительства	Ж-1	1115		
	5	Для индивидуального жилищного строительства	Ж-1	1081		
	7	Для индивидуального жилищного строительства	Ж-1	1387		
	8	Для индивидуального жилищного строительства	Ж-1	1088		
	9	Для индивидуального жилищного строительства	Ж-1	1080		
	10	Для индивидуального жилищного строительства	Ж-1	1883	Зона ограничения застройки в связи с противопожарным разрывом от лесного массива **S= 804,33 кв.м** Зона ограничения застройки в связи с установлением охранной зоны ВЛ 0,4кВ **S=24,18 кв.м**	
	11	Для индивидуального жилищного строительства	Ж-1	1414	Зона ограничения застройки в связи с противопожарным разрывом от лесного массива **S= 519,06кв.м** Зона ограничения застройки в связи с установлением охранной зоны ВЛ 0,4кВ **S=68,37 кв.м**	
	12	Для индивидуального жилищного строительства	Ж-1	1506	Зона ограничения застройки в связи с противопожарным разрывом от лесного массива **S= 485,04 кв.м** Зона ограничения застройки в связи с установлением охранной зоны ВЛ 0,4кВ **S=57,01 кв.м**	
	13	Для индивидуального жилищного строительства	Ж-1	1408	Зона ограничения застройки в связи с противопожарным разрывом от лесного массива **S= 805,13 кв.м** Зона ограничения застройки в связи с установлением охранной зоны ВЛ 0,4кВ **S=30,12 кв.м**	

	14	Для индивидуального жилищного строительства	Ж-1	1375		
	15	Для индивидуального жилищного строительства	Ж-1	1452		
	16	Для индивидуального жилищного строительства	Ж-1	1073		
	17	Для индивидуального жилищного строительства	Ж-1	1080		
	18	Для индивидуального жилищного строительства	Ж-1	1068		
	19	Для индивидуального жилищного строительства	Ж-1	1081		
	20	Для индивидуального жилищного строительства	Ж-1	1064		
	21	Для индивидуального жилищного строительства	Ж-1	1081		
	22	Для индивидуального жилищного строительства	Ж-1	1040		
	23	Для индивидуального жилищного строительства	Ж-1	951	Зона ограничения застройки в связи с противопожарным разрывом от лесного массива **S= 64,71 кв.м**	
	24	Для индивидуального жилищного строительства	Ж-1	1093		
	25	Для индивидуального жилищного строительства	Ж-1	1013		
	26	Для индивидуального жилищного строительства	Ж-1	1054		
	27	Для индивидуального жилищного строительства	Ж-1	1004		
	28	Для индивидуального жилищного строительства	Ж-1	1191		
	29	Для индивидуального жилищного строительства	Ж-1	1025		
	30	Для индивидуального жилищного строительства	Ж-1	1015		
	31	Для индивидуального жилищного строительства	Ж-1	997		
	32	Для индивидуального жилищного строительства	Ж-1	1271		
	33	Для индивидуального жилищного строительства	Ж-1	1016		
	34	Для индивидуального жилищного строительства	Ж-1	1302		
	35	Для индивидуального жилищного строительства	Ж-1	1310		
	36	Для индивидуального жилищного строительства	Ж-1	1330		
	37	Для индивидуального жилищного строительства	Ж-1	1192		
	38	Для индивидуального жилищного строительства	Ж-1	1084		
	39	Для индивидуального жилищного строительства	Ж-1	1029		
	40	Для индивидуального жилищного строительства	Ж-1	1038		
	41	Для индивидуального жилищного строительства	Ж-1	1062		
	42	Для индивидуального жилищного строительства	Ж-1	1072		
	43	Для индивидуального жилищного строительства	Ж-1	1072		
	44	Для индивидуального жилищного строительства	Ж-1	1032		
	45	Для индивидуального жилищного строительства	Ж-1	1043		
	46	Для индивидуального жилищного строительства	Ж-1	1044		
	47	Для индивидуального жилищного строительства	Ж-1	1060		
	48	Для индивидуального жилищного строительства	Ж-1	1069		

	49	Для индивидуального жилищного строительства	Ж-1	1331		
	50	Для индивидуального жилищного строительства	Ж-1	1026		
	51	Для индивидуального жилищного строительства	Ж-1	1348		
	52	Для индивидуального жилищного строительства	Ж-1	1037		
	53	Для индивидуального жилищного строительства	Ж-1	1021		
	54	Для индивидуального жилищного строительства	Ж-1	1133		
	55	Для индивидуального жилищного строительства	Ж-1	979		
	56	Для индивидуального жилищного строительства	Ж-1	1005		
	57	Для индивидуального жилищного строительства	Ж-1	1299		
	58	Для индивидуального жилищного строительства	Ж-1	1363		
	59	Для индивидуального жилищного строительства	Ж-1	1130		
	60	Для индивидуального жилищного строительства	Ж-1	1251		
	61	Для индивидуального жилищного строительства	Ж-1	1259		
	62	Для индивидуального жилищного строительства	Ж-1	1427		
	63	Для индивидуального жилищного строительства	Ж-1	1208		
	64	Для индивидуального жилищного строительства	Ж-1	1242		
	65	Для индивидуального жилищного строительства	Ж-1	1273		
	66	Для индивидуального жилищного строительства	Ж-1	1290		
	67	Для индивидуального жилищного строительства	Ж-1	1293		
	68	Для индивидуального жилищного строительства	Ж-1	1276		
	69	Для индивидуального жилищного строительства	Ж-1	1244		
	70	Для индивидуального жилищного строительства	Ж-1	1218		
	71	Для индивидуального жилищного строительства	Ж-1	1064		
	72	Для индивидуального жилищного строительства	Ж-1	1134		
	73	Для индивидуального жилищного строительства	Ж-1	1179		
	74	Для индивидуального жилищного строительства	Ж-1	928		
	75	Для индивидуального жилищного строительства	Ж-1	974		
	76	Для индивидуального жилищного строительства	Ж-1	994		
	77	Для индивидуального жилищного строительства	Ж-1	1081		
	78	Для индивидуального жилищного строительства	Ж-1	1326		
	79	Для индивидуального жилищного строительства	Ж-1	1242		
	80	Для индивидуального жилищного строительства	Ж-1	1192		
	81	Для индивидуального жилищного строительства	Ж-1	1036		
	82	Для индивидуального жилищного строительства	Ж-1	1175		
	83	Для индивидуального жилищного строительства	Ж-1	1329		
	84	Для индивидуального жилищного строительства	Ж-1	1244		

85	Для индивидуального жилищного строительства	Ж-1	1276		
86	Для индивидуального жилищного строительства	Ж-1	1106		
87	Для индивидуального жилищного строительства	Ж-1	1128		
88	Для индивидуального жилищного строительства	Ж-1	980		
89	Для индивидуального жилищного строительства	Ж-1	836		
90	Для индивидуального жилищного строительства	Ж-1	1189		
91	Для индивидуального жилищного строительства	Ж-1	1296		
92	Для индивидуального жилищного строительства	Ж-1	1173		
93	Для индивидуального жилищного строительства	Ж-1	1056		
94	Для индивидуального жилищного строительства	Ж-1	1242		
95	Для индивидуального жилищного строительства	Ж-1	1273		
96	Для индивидуального жилищного строительства	Ж-1	1290		
97	Для индивидуального жилищного строительства	Ж-1	1089		
98	Для индивидуального жилищного строительства	Ж-1	1270		
99	Для индивидуального жилищного строительства	Ж-1	1253		
100	Для индивидуального жилищного строительства	Ж-1	1222		
101	Для индивидуального жилищного строительства	Ж-1	1069		
102	Для индивидуального жилищного строительства	Ж-1	1307		
103	Для индивидуального жилищного строительства	Ж-1	1338		
104	Для индивидуального жилищного строительства	Ж-1	1242		
105	Для индивидуального жилищного строительства	Ж-1	1273		
106	Для индивидуального жилищного строительства	Ж-1	1290		
107	Для индивидуального жилищного строительства	Ж-1	1447		
108	Для индивидуального жилищного строительства	Ж-1	1385		
109	Для индивидуального жилищного строительства	Ж-1	1245		
110	Для индивидуального жилищного строительства	Ж-1	1499		
111	Для индивидуального жилищного строительства	Ж-1	1037		
112	Для индивидуального жилищного строительства	Ж-1	1018		
113	Для индивидуального жилищного строительства	Ж-1	1305		
114	Для индивидуального жилищного строительства	Ж-1	1222		
115	Для индивидуального жилищного строительства	Ж-1	1253		
116	Для индивидуального жилищного строительства	Ж-1	1270		
117	Для индивидуального жилищного строительства	Ж-1	1349		
118	Для индивидуального жилищного строительства	Ж-1	1713		
119	Для индивидуального жилищного строительства	Ж-1	1545		
120	Для индивидуального жилищного строительства	Ж-1	1747	Зона ограничения застройки в связи с противопожарным разрывом от лесного массива **S= 390,16 кв.м**	

120	Для индивидуального жилищного строительства	Ж-1	1747	Зона ограничения застройки в связи с противопожарным разрывом от лесного массива **S= 390,16 кв.м**	
121	Для индивидуального жилищного строительства	Ж-1	1905	Зона ограничения застройки в связи с противопожарным разрывом от лесного массива **S= 766,44 кв.м**	
122	Для индивидуального жилищного строительства	Ж-1	1448		
123	Для индивидуального жилищного строительства	Ж-1	1268	Зона ограничения застройки в связи с противопожарным разрывом от лесного массива **S= 760,88 кв.м**	
124	Для индивидуального жилищного строительства	Ж-1	1537	Зона ограничения застройки в связи с противопожарным разрывом от лесного массива **S= 257,34 кв.м**	
125	Для индивидуального жилищного строительства	Ж-1	1106	Зона ограничения застройки в связи с противопожарным разрывом от лесного массива **S= 961,29 кв.м**	
126	Для индивидуального жилищного строительства	Ж-1	1593		
127	Для индивидуального жилищного строительства	Ж-1	1772		
128	Для индивидуального жилищного строительства	Ж-1	1971	Зона ограничения застройки в связи с противопожарным разрывом от лесного массива **S= 455,39 кв.м**	
129	Для индивидуального жилищного строительства	Ж-1	1983	Зона ограничения застройки в связи с противопожарным разрывом от лесного массива **S= 754,56 кв.м**	
130	Для индивидуального жилищного строительства	Ж-1	1859		
131	Для индивидуального жилищного строительства	Ж-1	1231		
132	Для индивидуального жилищного строительства	Ж-1	1226		
133	Для индивидуального жилищного строительства	Ж-1	1344		
134	Для индивидуального жилищного строительства	Ж-1	1224		
135	Для индивидуального жилищного строительства	Ж-1	1231		
136	Для индивидуального жилищного строительства	Ж-1	1340		
137	Для индивидуального жилищного строительства	Ж-1	1266		
138	Для индивидуального жилищного строительства	Ж-1	1226		
139	Для индивидуального жилищного строительства	Ж-1	1161		
140	Для индивидуального жилищного строительства	Ж-1	1225		
141	Для индивидуального жилищного строительства	Ж-1	1231		
142	Для индивидуального жилищного строительства	Ж-1	1226		
143	Для индивидуального жилищного строительства	Ж-1	1228		
144	Для индивидуального жилищного строительства	Ж-1	1222		
145	Для индивидуального жилищного строительства	Ж-1	1223		
146	Для индивидуального жилищного строительства	Ж-1	1158		
147	Для индивидуального жилищного строительства	Ж-1	1225		
148	Для индивидуального жилищного строительства	Ж-1	1230		
149	Для индивидуального жилищного строительства	Ж-1	1159		
150	Для индивидуального жилищного строительства	Ж-1	1222		
151	Для индивидуального жилищного строительства	Ж-1	1260		
152	Для индивидуального жилищного строительства	Ж-1	1259		
153	Для индивидуального жилищного строительства	Ж-1	1217		

153	Для индивидуального жилищного строительства	Ж-1	1217		
154	Для индивидуального жилищного строительства	Ж-1	1558		
155	Для индивидуального жилищного строительства	Ж-1	1558		
156	Для индивидуального жилищного строительства	Ж-1	1180		
157	Для индивидуального жилищного строительства	Ж-1	1219		
158	Для индивидуального жилищного строительства	Ж-1	1219		
159	Для индивидуального жилищного строительства	Ж-1	1544		
160	Для индивидуального жилищного строительства	Ж-1	1545		
161	Для индивидуального жилищного строительства	Ж-1	1390		
162	Для индивидуального жилищного строительства	Ж-1	1391		
163	Для индивидуального жилищного строительства	Ж-1	1518		
164	Магазины	ОД(К)	1439	Зона сервитута для обслуживания ТП **S=237.10 кв. м** Зона ограничения застройки в связи с установлением охранной зоны ВЛ 10кВ **S=177,26 кв.м**	Объект торговли
165	Для индивидуального жилищного строительства	Ж-1	1499		
166	Для индивидуального жилищного строительства	Ж-1	1500		
167	Для индивидуального жилищного строительства	Ж-1	1118		
168	Для индивидуального жилищного строительства	Ж-1	1095		
169	Для индивидуального жилищного строительства	Ж-1	1123		
170	Для индивидуального жилищного строительства	Ж-1	1675		
171	Для индивидуального жилищного строительства	Ж-1	1499		
172	Для индивидуального жилищного строительства	Ж-1	1500		
173	Для индивидуального жилищного строительства	Ж-1	1678		
174	Для индивидуального жилищного строительства	Ж-1	1060		
175	Для индивидуального жилищного строительства	Ж-1	1060		
176	Для индивидуального жилищного строительства	Ж-1	1035		
177	Для индивидуального жилищного строительства	Ж-1	1457		
178	Для индивидуального жилищного строительства	Ж-1	1454		
179	Для индивидуального жилищного строительства	Ж-1	1278		
180	Для индивидуального жилищного строительства	Ж-1	1497		
181	Для индивидуального жилищного строительства	Ж-1	1440		
182	Для индивидуального жилищного строительства	Ж-1	1465		
183	Для индивидуального жилищного строительства	Ж-1	1362		
184	Для индивидуального жилищного строительства	Ж-1	1449	Зона ограничения застройки в связи с противопожарным разрывом от лесного массива **S= 442,45 кв.м**	
185	Для индивидуального жилищного строительства	Ж-1	1946	Зона ограничения застройки в связи с противопожарным разрывом от лесного массива **S= 598,34 кв.м**	
186	Для индивидуального жилищного строительства	Ж-1	1526		
187	Для индивидуального жилищного строительства	Ж-1	1479		

	188	Для индивидуального жилищного строительства	Ж-1	1260		
	189	Для индивидуального жилищного строительства	Ж-1	1249		
	190	Для индивидуального жилищного строительства	Ж-1	1248		
	191	Для индивидуального жилищного строительства	Ж-1	1229		
	192	Для индивидуального жилищного строительства	Ж-1	1459		
	193	Для индивидуального жилищного строительства	Ж-1	1532	Зона ограничения застройки в связи с противопожарным разрывом от лесного массива **S= 350,55 кв.м**	
	194	Для индивидуального жилищного строительства	Ж-1	973	Зона ограничения застройки в связи с противопожарным разрывом от лесного массива **S= 141,17 кв.м**	
	195	Для индивидуального жилищного строительства	Ж-1	2000		
	196	Для индивидуального жилищного строительства	Ж-1	927		
	197	Для индивидуального жилищного строительства	Ж-1	1358		
	198	Для индивидуального жилищного строительства	Ж-1	1159		
	199	Для индивидуального жилищного строительства	Ж-1	1259		
	200	Для индивидуального жилищного строительства	Ж-1	1404		
	201	Для индивидуального жилищного строительства	Ж-1	1829		
	202	Для индивидуального жилищного строительства	Ж-1	1704		
	203	Для индивидуального жилищного строительства	Ж-1	1253		
	204	Для индивидуального жилищного строительства	Ж-1	1157		
	205	Для индивидуального жилищного строительства	Ж-1	1158		
	206	Коммунальное обслуживание	ИК	402	Зона ограничения застройки в связи с установлением охранной зоны газопровода низкого давления **S= 138,50 кв.м** Зона ограничения застройки в связи с установлением охранной зоны ВЛ 10кВ **S= 61 кв.м**	
	256	Для индивидуального жилищного строительства	Ж-1	1246		
	285	Общественное питание	ОД(К)	2276		Объект общественного питания
	286	Магазины	ОД(К)	1917	Зона ограничения застройки в связи с противопожарным разрывом от лесного массива **S= 1104,39 кв.м**	Объект торговли
	287	Гостиничное обслуживание	ОД(К)	1048		Гостиница
	288	Предпринимательство	ОД(К)	1667		Объекты коммерческого назначения, связанные с социальным и коммунально-бытовым обслуживанием населения(магазины продовольственные и непродовольственные, предприятия бытового обслуживания, аптеки, прачечная самообслуживания, филиал сберегательного банка и прочее)
	299	Отдых (рекреация)	Р-2	1253		
	301	Отдых (рекреация)	Р-2	1281		
	302	Отдых (рекреация)	Р-2	2058		
	303	Обеспечение внутреннего правопорядка	ОД(К)	5562		Пожарное депо V типа
	309	Отдых (рекреация)	Р-2	86		
	311	Коммунальное обслуживание	И-3	84		
	314	Бытовое обслуживание	ОД(К)	1631		Объекты коммерческого назначения, связанные с социальным и коммунально-бытовым обслуживанием населения
№ по реестру 66:35:0221001:318 **S= 152851.41 кв. м,** **Разрешенное использование:** для сельхозиспользования	207	Для индивидуального жилищного строительства	Ж-1	1501	Зона ограничения застройки в связи с противопожарным разрывом от лесного массива **S= 529,56 кв.м**	
	208	Спорт	ОД(С-5)	1877		Физкультурно-оздоровительный клуб

209	Для индивидуального жилищного строительства	Ж-1	1708	Зона ограничения застройки в связи с противопожарным разрывом от лесного массива **S= 508,53 кв.м**	
210	Для индивидуального жилищного строительства	Ж-1	1893		
211	Для индивидуального жилищного строительства	Ж-1	1251		
212	Для индивидуального жилищного строительства	Ж-1	1395		
213	Для индивидуального жилищного строительства	Ж-1	1599	Зона ограничения застройки в связи с противопожарным разрывом от лесного массива **S= 505,65 кв.м**	
214	Для индивидуального жилищного строительства	Ж-1	1173		
215	Для индивидуального жилищного строительства	Ж-1	1506		
216	Для индивидуального жилищного строительства	Ж-1	1532		
217	Для индивидуального жилищного строительства	Ж-1	1538		
218	Для индивидуального жилищного строительства	Ж-1	1189		
219	Для индивидуального жилищного строительства	Ж-1	1180		
220	Для индивидуального жилищного строительства	Ж-1	1386		
221	Для индивидуального жилищного строительства	Ж-1	1199		
222	Для индивидуального жилищного строительства	Ж-1	1259		
223	Для индивидуального жилищного строительства	Ж-1	1520		
224	Для индивидуального жилищного строительства	Ж-1	1489		
225	Для индивидуального жилищного строительства	Ж-1	1532		
226	Для индивидуального жилищного строительства	Ж-1	1506		
227	Для индивидуального жилищного строительства	Ж-1	1509		
228	Для индивидуального жилищного строительства	Ж-1	1513		
229	Для индивидуального жилищного строительства	Ж-1	1516		
230	Для индивидуального жилищного строительства	Ж-1	1505		
231	Для индивидуального жилищного строительства	Ж-1	1774		
232	Для индивидуального жилищного строительства	Ж-1	1111		
233	Для индивидуального жилищного строительства	Ж-1	1194		
234	Для индивидуального жилищного строительства	Ж-1	1183		
235	Для индивидуального жилищного строительства	Ж-1	1158		
236	Для индивидуального жилищного строительства	Ж-1	1263		
237	Для индивидуального жилищного строительства	Ж-1	1254		
238	Для индивидуального жилищного строительства	Ж-1	1595		
239	Для индивидуального жилищного строительства	Ж-1	1594		
240	Для индивидуального жилищного строительства	Ж-1	1882		
241	Для индивидуального жилищного строительства	Ж-1	1887	Зона ограничения застройки в связи с противопожарным разрывом от лесного массива **S= 34,58 кв.м**	
242	Для индивидуального жилищного строительства	Ж-1	1380	Зона ограничения застройки в связи с противопожарным разрывом от лесного массива **S= 677,89кв.м**	

	243	Для индивидуального жилищного строительства	Ж-1	1674	Зона ограничения застройки в связи с противопожарным разрывом от лесного массива **S= 547 кв.м**	
	244	Для индивидуального жилищного строительства	Ж-1	1182		
	245	Для индивидуального жилищного строительства	Ж-1	1180		
	246	Для индивидуального жилищного строительства	Ж-1	1943	Зона ограничения застройки в связи с противопожарным разрывом от лесного массива **S= 633,17 кв.м**	
	247	Для индивидуального жилищного строительства	Ж-1	1922	Зона ограничения застройки в связи с противопожарным разрывом от лесного массива **S= 1134,92 кв.м**	
	248	Для индивидуального жилищного строительства	Ж-1	1781	Зона ограничения застройки в связи с противопожарным разрывом от лесного массива **S= 753,42 кв.м**	
	249	Для индивидуального жилищного строительства	Ж-1	1521		
	250	Для индивидуального жилищного строительства	Ж-1	1691		
	251	Для индивидуального жилищного строительства	Ж-1	1974	Зона ограничения застройки в связи с противопожарным разрывом от лесного массива **S= 1108,68кв.м**	
	252	Для индивидуального жилищного строительства	Ж-1	1506		
	253	Для индивидуального жилищного строительства	Ж-1	1945	Зона ограничения застройки в связи с противопожарным разрывом от лесного массива **S= 902,22 кв.м**	
	255	Для индивидуального жилищного строительства	Ж-1	1275		
	258	Для индивидуального жилищного строительства	Ж-1	1118		
	259	Для индивидуального жилищного строительства	Ж-1	1142		
	260	Для индивидуального жилищного строительства	Ж-1	1187		
	261	Для индивидуального жилищного строительства	Ж-1	1053		
	262	Для индивидуального жилищного строительства	Ж-1	1145		
	263	Для индивидуального жилищного строительства	Ж-1	1059		
	264	Для индивидуального жилищного строительства	Ж-1	1315		
	265	Для индивидуального жилищного строительства	Ж-1	1049		
	266	Для индивидуального жилищного строительства	Ж-1	1091		
	267	Для индивидуального жилищного строительства	Ж-1	1129		
	268	Для индивидуального жилищного строительства	Ж-1	1134		
	269	Для индивидуального жилищного строительства	Ж-1	1133		
	270	Для индивидуального жилищного строительства	Ж-1	1527		
	271	Для индивидуального жилищного строительства	Ж-1	1386		
	272	Для индивидуального жилищного строительства	Ж-1	1398		
	273	Для индивидуального жилищного строительства	Ж-1	1398		
	274	Для индивидуального жилищного строительства	Ж-1	1358		
	275	Для индивидуального жилищного строительства	Ж-1	1149		
	276	Для индивидуального жилищного строительства	Ж-1	1401		
	277	Для индивидуального жилищного строительства	Ж-1	1178		
	278	Для индивидуального жилищного строительства	Ж-1	1149		
	279	Для индивидуального жилищного строительства	Ж-1	1155		
	280	Для индивидуального жилищного строительства	Ж-1	1178		

	282	Для индивидуального жилищного строительства	Ж-1	1344		
	283	Для индивидуального жилищного строительства	Ж-1	1404		
	295	Отдых (рекреация)	Р-2	977	Зона ограничения застройки в связи с противопожарным разрывом от лесного массива **S= 177,26 кв.м** Зона ограничения застройки в связи с установлением охранной зоны ВЛ 10кВ **S= 131,04 кв.м** Зона сервитута для обслуживания ТП **S=274 кв. м**	
	312	Коммунальное обслуживание	И-3	137		
	313	Отдых (рекреация)	Р-2	888	Зона ограничения застройки в связи с противопожарным разрывом от лесного массива **S= 484 кв.м**	
66:35:0221001:716 S = 3562 кв.м Разрешенное использование: Для ведения дачного хозяйства	289	Коммунальное обслуживание	ИК	215	Зона ограничения застройки в связи с противопожарным разрывом от лесного массива **S= 215 кв.м**	
	291	Земельные участки общего пользования	Р-2	1404		
66:35:0221001:882 S = 50000 кв.м	293	Земельные участки (территории) общего пользования	Р-2	10085	Зона ограничения застройки в связи с установлением охранной зоны газопровода низкого давления **S= 512,98 кв.м**	
66:35:0221001:1494 S = 6557,14 кв.м Разрешенное использование: Для ведения сельского хозяйства	294	Для ведения сельского хозяйства	СХ-1.5.	4626		
Земли с неустановленной категорией	2	Для индивидуального жилищного строительства	Ж-1	1031	Зона ограничения застройки в связи с установлением охранной зоны газопровода низкого давления **S= 183,95 кв.м**	
	3	Для индивидуального жилищного строительства	Ж-1	1009	Зона ограничения застройки в связи с установлением охранной зоны газопровода низкого давления **S= 143,05 кв.м**	
	290	Отдых (рекреация)	Р-2	1395		
	292	Земельные участки (территории) общего пользования	Р-2	932		
	296	Отдых (рекреация)	Р-2	333	Зона ограничения застройки в связи с противопожарным разрывом от лесного массива **S= 306,44 кв.м**	
	297	Коммунальное обслуживание	ИК	1546	Зона ограничения застройки в связи с противопожарным разрывом от лесного массива **S= 1052,41 кв.м**	
	304	Отдых (рекреация)	Р-1	9018	Зона ограничения застройки в связи с противопожарным разрывом от лесного массива **S= 3010 кв.м**	
	305	Отдых (рекреация)	Р-2	371	Зона ограничения застройки в связи с противопожарным разрывом от лесного массива **S= 328,56 кв.м**	
	306	Отдых (рекреация)	Р-2	1539	Зона ограничения застройки в связи с противопожарным разрывом от лесного массива **S= 1461,39 кв.м**	
	307	Отдых (рекреация)	Р-2	711	Зона ограничения застройки в связи с противопожарным разрывом от лесного массива **S= 697,42 кв.м**	
	308	Отдых (рекреация)	Р-2	319		
	310	Отдых (рекреация)	Р-2	1362	Зона ограничения застройки в связи с противопожарным разрывом от лесного массива **S= 1306,83 кв.м**	

Таблица 2.2.

Перечень земельных участков, формируемых из нескольких исходных земельных участков, земель с неустановленной категорией

Условные номера, формируемых земельных участков	Наименование вида разрешенного использования земельного участка согласно проекту	Вид территориальной зоны, согласно ПЗЗ	Площадь, кв. м	Исходный земельный участок, земля с неустановленной категорией	Площадь в границах исходного земельного участка, земли с неустановленной категорией, кв.м	Обременения, ограничения, площадь зоны ограничения	Проектируемый объект, согласно экспликации на чертеже
1	Для индивидуального жилищного строительства : 1	Ж-1	1042	земли с неустановленной категорией	549	Зона ограничения застройки в связи с установлением охранной зоны газопровода низкого давления S= 212,69 кв.м	
				66:35:0221001:882	493		
254	Для индивидуального жилищного строительства : 254	Ж-1	1961	66:35:0221001:318	189	Зона ограничения застройки в связи с противопожарным разрывом от лесного массива S= 723,61 кв.м	
				66:35:0221001:240	1780		
284	Для индивидуального жилищного строительства : 284	Ж-1	1333	66:35:0221001:318	413		
				66:35:0221001:240	920		
300	Отдых (рекреация): 300 Р-2	Р-2	1154	66:35:0221001:318	42		
				66:35:0221001:240	1112		
298	Дошкольное, начальное и среднее общее образование: 298	ОД(С-7)	4114	66:35:0221001:240	53	Зона ограничения застройки в связи с установлением охранной зоны ВЛ 10кВ S= 606,13 кв.м	Детский сад на 90 мест
				66:35:0221001:318	4061		

281	Для индивидуального жилищного строительства : 281	Ж-1	1774	66:35:0221001:240	445		
				66:35:0221001:318	1329		
257	Для индивидуального жилищного строительства : 257	Ж-1	1249	66:35:0221001:240	211		
				66:35:0221001:318	1038		

Таблица 2.3.

Перечень земельных участков, подлежащих трансформации

Данные о земельных участках, ***подлежащих межеванию***	Условные номера, формируемых земельных участков	Площадь, кв.м	Назначение земельных участков согласно проекту	Вид территориальной зоны, согласно ПЗЗ	Обременения, ограничения, площадь зоны ограничения
66:35:0221001:716 **S = 3562** кв.м Разрешенное использование: Для ведения дачного хозяйства	ЧЗУ1 Участок 289	214,53	Коммунальное обслуживание	ИК	
	ЧЗУ2	1943,50	Территория общего пользования	ЗОП	
	ЧЗУ3 Участок 291	1403,67	Земельные участки общего пользования	Р-2	
66:35:0221001:882 В границах проекта **S=12507,93**	ЧЗУ1	1178,01	Территория общего пользования	ЗОП	
	ЧЗУ2 Участок 293	10084,69	Земельные участки общего пользования	Р-2	Зона ограничения застройки в связи с установлением охранной зоны газопровода низкого давления S= 513,80 кв.м
	ЧЗУ3	420,92	Территория общего пользования	ЗОП	
	ЧЗУ4	972,74	Территория общего пользования	ЗОП	
	ЧЗУ5 Ч3 Участка 1	492,58	Для индивидуального жилищного строительства	Ж-1	Охранная зона газопровода низкого давления
66:35:0221001:1494 **S = 6557,14 кв.м** Разрешенное использование: Для ведения сельского хозяйства	ЧЗУ1 Участок 294	4625,80	Для ведения сельского хозяйства	СХ-1.5.	
	ЧЗУ2	1931,34	Зона общего пользования	ЗОП	

Таблица 2.4.

Перечень и сведения о площади образуемых земельных участков, которые будут отнесены к территориям общего пользования или имуществу общего пользования, в том числе в отношении которых предполагается изъятие для муниципальных нужд

Данные о земельных участках, ***подлежащих межеванию***	Условные номера, формируемых земельных участков	Площадь, кв.м	Назначение земельных участков согласно проекту	Вид территориальной зоны, согласно ПЗЗ
66:35:0221001:716 **S = 3562** кв.м Разрешенное использование: Для ведения дачного хозяйства	ЗОП 1	1943,50	Зона общего пользования	ЗОП
66:35:0221001:882 В границах проекта **S=12507,93**	ЗОП 9	1178,01	Зона общего пользования	ЗОП
	ЗОП 6	420,92	Зона общего пользования	ЗОП
	ЗОП 8	972,74	Зона общего пользования	ЗОП
66:35:0221001:1494 **S = 6557,14 кв.м** Разрешенное использование: Для ведения сельского хозяйства	ЗОП 7	1931,34	Зона общего пользования	ЗОП
№ по реестру **66:35:0221001:318** S= 152851.41 кв. м, Разрешенное использование: для сельхозиспользования	ЗОП 4	1290,68	Зона общего пользования	ЗОП
	ЗОП 5	38253,46	Зона общего пользования	ЗОП
№ по реестру **66:35:0221001:240** S= 400256.72 кв. м, Разрешенное использование: для сельхозиспользования	ЗОП 3	119090,81	Зона общего пользования	ЗОП
Земли с неустановленной категорией	ЗОП 2	2724,71	Зона общего пользования	ЗОП

АДМИНИСТРАЦИЯ БЕРЕЗОВСКОГО ГОРОДСКОГО ОКРУГА
ПОСТАНОВЛЕНИЕ
от 23.08.2017 №645

«О внесении изменений в проект планировки и проект межевания территории северной части жилого района «Шиловский» г.Березовского Свердловской области»

Рассмотрев проект изменений в проект планировки и проект межевания территории северной части жилого района «Шиловский» г.Березовского Свердловской области, разработанный в 2016 году по заказу потребительского кооператива товарищества собственников жилья «Маршала Жукова», обществом с ограниченной ответственностью «Проектно-консалтинговая компания «Альтернатива» (шифр проекта: Т-2576СО-2016) на основании постановления администрации Березовского городского округа от 23.07.2015 №410 «О подготовке проекта изменений в проект планировки и проект межевания территории северной части жилого района «Шиловский» г.Березовского Свердловской области», учитывая протокол публичных слушаний и заключение о результатах публичных слушаний, состоявшихся 10.05.2017,

ПОСТАНОВЛЯЮ:

1.Внести изменения в проект планировки и проект межевания территории северной части жилого района «Шиловский» г.Березовского Свердловской области, утвержденные постановлением администрации Березовского городского округа от 11.11.2014 №625 (в редакциях от 23.03.2016 №191-1, от 02.06.2017 №355), изложив текстовые и графические материалы, указанные в составе проекта, в новой редакции.

1.1.Утвердить основную часть проекта планировки территории (приложения №1, №2 и №3) северной части жилого района «Шиловский» г.Березовского Свердловской области (далее – проект планировки) (прилагается), разработанного в 2016 году обществом с ограниченной ответственностью «Проектно-консалтинговая компания «Альтернатива» (шифр проекта: Т-2576СО-2016) в следующем составе:

приложение №1 – положения о размещении объектов и характеристика развития территории, том 1;

приложение №2 – чертеж планировки территории, масштаб 1:2000, инв. номер Т-2576СО-2016-01;

приложение №3 – разбивочный чертеж красных линий, масштаб 1:2000, инв. номер Т-2576СО-2016-06.

1.2.Утвердить проект межевания территории (приложение №4) северной части жилого района «Шиловский» г.Березовского Свердловской области (далее – проект планировки) (прилагается), разработанного в 2016 году обществом с ограниченной ответственностью «Проектно-консалтинговая компания «Альтернатива» (шифр проекта: Т-2576СО-2016) в следующем составе:

приложение №4 – чертеж межевания территории, масштаб 1:2000, инв. номер Т-2576СО-2016-11.

1.3.Утвердить перечень образуемых земельных участков согласно таблицы приложения №4, на которые утвержден проект межевания территории северной части жилого района «Шиловский» г.Березовского Свердловской области.

2.Учесть утвержденные проекты планировки и межевания указанной территории при актуализации генерального плана Березовского городского округа Свердловской области применительно к г.Березовскому и при внесении изменений в Правила землепользования и застройки Березовского городского округа.

3.Правообладателям и собственникам земельных участков и иных объектов недвижимости, расположенных в границах территории северной части жилого района «Шиловский» г.Березовского Свердловской области, руководствоваться проектом межевания территории, утвержденным настоящим постановлением, при осуществлении работ по формированию и постановке на кадастровый учет земельных участков, при внесении изменений в сведения государственного кадастра недвижимости.

4.Опубликовать настоящее постановление, утвержденные проекты планировки и межевания территории (приложения №1, №2, №3, №4) в газете «Березовский рабочий» и разместить на официальном сайте администрации Березовского городского округа в сети Интернет.

5.Контроль за исполнением настоящего постановления возложить на первого заместителя главы администрации Березовского городского округа Коргуля А.Г.

Глава Березовского городского округа, глава администрации
Е.Р. Писцов

ПРОЕКТ ИЗМЕНЕНИЙ В ПРОЕКТ ПЛАНИРОВКИ И ПРОЕКТ МЕЖЕВАНИЯ ТЕРРИТОРИИ СЕВЕРНОЙ ЧАСТИ ЖИЛОГО РАЙОНА «ШИЛОВСКИЙ» ГОРОДА БЕРЕЗОВСКИЙ

Том 1 Положения о размещении объектов и характеристика развития территории

ШИФР: Т – 2576СО – 2016

Директор И.С. Широкова
Главный архитектор А.В.Леготин

Екатеринбург 2016г.

Состав исполнителей

Начальник отдела градостроительного проектирования	Г.С. Родионова
Главный градостроитель проекта	А.В. Дроган
Ведущий градостроитель проекта	Е.Б. Подкорытова
Ведущий градостроитель проекта	Л.А.Игнатова
Градостроитель проекта I категории	Ю.Б.Кириченко
Градостроитель проекта I категории	Т.А.Белякова
Специалист инженерного обеспечения территории I категории	Т.Д. Агаева
Инженер по охране окружающей среды II категории	А.Р.Сабитова
Архитектор II категории	Двинина А.П.
Архитектор III категории	Поросенкова К.В.

СОСТАВ ДОКУМЕНТАЦИИ ПРОЕКТА ПЛАНИРОВКИ И ПРОЕКТАМЕЖЕВАНИЯ ТЕРРИТОРИИ СЕВЕРНОЙ ЧАСТИ ЖИЛОГО РАЙОНА «ШИЛОВСКИЙ»ГОРОДА БЕРЕЗОВСКИЙ

	№ тома, чертежа	Наименование	кол-во ед.
		ПРОЕКТ ПЛАНИРОВКИ ТЕРРИТОРИИ	
		Основная (утверждаемая часть) проекта планировки территории	
	Графические материалы, в том числе:		
1.	Т-2576СО -2016-01	Чертеж планировки территории М 1:2 000	1лист
2.	Т-2576СО -2016- 06	Разбивочный чертеж красных линий. М 1:2000	1 лист
	Текстовые материалы		
3.	Том 1	Положения о размещении объектов и характеристика развития территории	1 книга
		Материалы по обоснованию проекта планировки территории	
	Графические материалы, в том числе:		
4.	Т-2576СО -2016-02	Схема размещения инженерных сетей и сооружений М 1: 2000	1 лист
5.	Т-2576СО -2016-03	Схема расположения проектируемой территории в системе планировочной организации территории города М 1:10 000	1 лист
6.	Т-2576СО -2016-04	Схема использования территории в период подготовки проекта. М 1: 2000	1 лист
7.	Т-2576СО -2016- 05	Схема границ зон с особыми условиями использования территории М 1: 2000	1 лист
8.	Т-2576СО -2016-07	Схема организации транспорта и улично-дорожной сети. М 1:2000	1 лист
9.	Т-2576СО -2016-08	Схема вертикальной планировки и инженерной подготовки территории М 1: 2000	1 лист

10.	Т-2576СО -2016-09	Эскиз застройки М 1:2000	1 лист
11.	Т-2576СО -2016-10	Поперечные профили улиц и дорог М 1:500	
12.	Т-2576СО -2016-12	Схема расположения фрагментов внесения изменений в планировку территории М 1:5000	1 лист
13.	Т-2576СО -2016-12.1 - Т-2576СО -2016-12.4	Фрагменты 1-4	
	Текстовые материалы		
14.	Том 2	Пояснительная записка	1 книга
15.	Том3	Приложения	1 книга
	ПРОЕКТ МЕЖЕВАНИЯ ТЕРРИТОРИИ		
16.	Т-2576СО - 2016-11	Чертеж межевания территории. М 1:2000	1 лист

Общая часть

Проект изменений в ранее разработанный и утвержденный постановлением Администрации Березовского городского округа № 625 от 11.11.2014 «Проект планировки и проект межевания территории северной части жилого района «Шиловский» разработан на основании постановления Администрации Березовского городского округа №410 от 23.07.15 «О подготовке проекта изменений в проект планировки и проект межевания территории северной части жилого района «Шиловский»г. Березовского Свердловской области».

В отношении фрагмента№1:

1. Исключен Проезд №12(усл.) в связи с отсутствием необходимости организации второго въезда на территорию промышленной зоны;
2. Откорректировано местоположение ТП-Автодиагностика в соответствии с земельным участком, границы которого учтены в Государственном кадастре недвижимости;
3. Откорректирована трассировка проектируемого проезда вдоль восточной границы проекта в связи с уточнением местоположения ТП-Автодиагностика и линий ВЛ;
4. Изменены границы ранее предложенных и сформированы новые дополнительные участки для размещение коммунальных и производственных объектов V класса опасности при перераспределении или обмене на равнозначный участок в границах Березовского городского округа;

В отношении фрагмента №2:

1. Нанесены трасса существующей ВЛ 6,10 кВ и трансформаторная подстанция ТП6858 по ул.Маршала Жукова в соответствии с материалами администрации Березовского ГО (см. Том3. Приложения)
2. Откорректирована трассировка и красные линии проектируемого участка ул.Маршала Жукова, соединяющий существующий участок и проектируемую ул.Жилая 2(усл), в связи с корректировкой границ территории объектов общественного, делового, коммерческого, социального и коммунально-бытового назначения по ул.Маршала Жукова.

В отношении фрагментов №3,4:

1. Нанесена трасса проектируемого газопровода от ул.Совхозная до ДНТ «Ясная поляна» в соответствии с материалами проекта «Газоснабжение дачных домов ДНТ «Ясная поляна»г. Берёзовский в 260м на юг от жилого дома 33а по ул. Совхозная (п. Шиловка) Свердловская область» (ООО «Газпроект») (см. Том3. Приложения);
2. Уточнены местоположения КНС «Ясная поляна» и ТП в соответствии с материалами исполнительной съемки ООО «Геоид» 2015г. и кадастровым паспортом участка (см. Том3. Приложения)
3. Нанесена трасса напорной канализации от ДНТ «Ясная поляна» в соответствии схемой трассы канализации (см. Том3. Приложения).
4. Размещение проектируемый ГРП около ДНТ «Ясная поляна» отнесено на расчетный срок реализации проекта планировки, т.к. освоение территории для газоснабжения которой необходим ГРП планируется на расчетный срок.

Положение о размещении объектов капитального строительства, необходимых для развития территории в границах проектирования

1. Размещение объектов капитального строительства федерального и регионального значения не предусматривается.

2. Размещение объектов капитального строительства местного значения:
1) общегородского значения:
– магистральные улицы и дороги районного значения регулируемого движения;
– ледовая арена на 1000 мест;
2) районного значения:
– реконструкция общеобразовательной школы;
– наземные автомобильные парковки (для индивидуального транспорта жителей района)
3) объекты, необходимые для развития территории:
– реконструкция и строительство сетей электроснабжения;
– дальнейшее строительство сетей газоснабжения;
– реконструкция и строительство сетей системы хозяйственно-питьевого водоснабжения, совмещенной с противопожарным водопроводом;
– реконструкция и строительство сетей системы отвода и очистки хозяйственно-бытовых стоков;
– реконструкция и строительство сетей теплоснабжения;
– строительство сетей системы отвода и очистки дождевых стоков
– строительство площадок для занятий физкультурой и спортом;
– строительство площадок для игр детей и площадок отдыха взрослых;
– строительство площадок для мусоросборных контейнеров
– обустройство скверов
– прочие объекты социального, коммунально-бытового и транспортного обслуживания и инженерно-технического обеспечения.

Положение о характеристиках планируемого развития территории в границах проектирования

1. Границами территории проектирования являются:
– с севера – лесной массив, территорией памятника природы областного значения «Шиловский пруд»;
– с запада – граница земельного участка ООО «Самородок», промышленный узел, сформированный на базе ОГУ «Березовский лесхоз», территория ГБУЗ СО «Березовская центральная городская больница»;
– с юга –лесной массив, граница охранной зоны насосной станции Шиловского водозабора, ул.Новая, ул.Проезжая;
– с востока –граница г.Березовский.

2. Территория для размещения объектов капитального строительства:
– общая площадь проектируемой территории – 156,82 га;
– общая площадь жилых зон – 72,65 га;
– площадь территории общественно-деловых зон – 2,78 га;
– площадь территории производственных зон – 7,80 га;
– площадь территорий зон инженерных объектов, объектов инженерного благоустройства, автостоянок – 2,28 га.
– площадь территории рекреационных зон – 29,35га;

3. Строительство на территории проектирования осуществляется как на свободных территориях, так и за счет сноса существующей блокированной застройки и строительства на ее месте капитальных малоэтажных жилых домов.

4. Структура жилищного фонда:
– всего жилищный фонд – 91673,4 кв.м, в том числе:
– сохраняемый жилой фонд – 36953,4 кв.м;
– новое строительство – 54720 кв.м;
из них:
– на I очередь – 17520,0 кв.м.
– на расчетный срок – 37200,0 кв.м.

5. Структура жилищного строительства:
– индивидуальные жилые дома – 46320 кв.м (из них на I очередь – 17520,0 кв.м);
– малоэтажные жилые дома секционного типа – 8400 кв.м

6. Параметры жилищного строительства на I очередь:
– индивидуальное жилищное строительство:
– количество жителей – 309 человек;
– средняя жилищная обеспеченность 56,8 кв.м/чел.

7. Параметры жилищного строительства на расчетный срок:
– индивидуальное жилищное строительство:
– количество жителей – 561 человек;
– средняя жилищная обеспеченность 56,8 кв.м/чел.
– малоэтажные жилые дома секционного типа
– количество жителей – 280 человек;
– средняя жилищная обеспеченность 30,0 кв.м/чел.

8. Перспектива демографического развития территории:
– расчетная численность населения - 2767 человек;
– средний коэффициент семейности - 3,5.

Положения о характеристиках развития систем социального, транспортного обслуживания и инженерно-технического обеспечения, необходимых для развития территории.

1. Характеристики системы социального обслуживания:
- общеобразовательные учреждения – 600 мест;
- ледовая арена – 1000 мест
- физкультурно-оздоровительные клубы по мету жительства – 86 человек, занимающихся спортом;
- плоскостные спортивные сооружения (площадки, корты, спортивные ядра) – 1560 кв.м;
- пункты общественного питания – 106 посадочных мест;
- общая площадь торговых помещений – 498 кв. м. торговой площади;

2. Характеристики системы транспортного обслуживания:
1) Проектируемая территория обслуживается существующими улицами, подлежащими реконструкции.
2)улично-дорожная сеть (категории улиц назначены в соответствии с материалами «Генерального плана г. Березовский», ОАО «УралГражданПроект», 2008 г.):
– магистральные улицы общегородского значения регулируемого движения – 2,4 км
– магистральные улицы районного значения: – 1,4 км;
– жилые улицы и проезды – 22,03 км
– проезды и улицы в промышленно-коммунальной зоне – 0,38 км (Приложение 1. Технические параметры улично-дорожной сети);
3) гаражи, автостоянки и объекты сервисного обслуживания:
- наземные стоянки постоянного хранения автотранспорта – 186 м/м, территория 0,34 га;
- гостевые парковки в жилых зонах, – 112 м/места

3. Инженерно-техническое обеспечение территории:
1) Водоснабжение рассматриваемой территории предусмотрено от централизованной системы хозяйственно-питьевого и противопожарного водоснабжения г.Березовского. Водоснабжение жилого района «Шиловский» сохранится от главного водопроводного узла «Головной».

Водопотребление территории на хозяйственно-питьевые нужды составит на I очередь – 816,92 м^3/сут., на расчетный срок – 1065,80 м^3/сут.

Система водоснабжения принята кольцевая. Обеспеченность жилой застройки с вводом в дома составит 100%.

2) Канализование территории предусмотрено по сложившейся схеме в централизованную систему хозяйственно-бытовой канализации г.Березовского. Обеспеченность жилой застройки проектируемого района централизованной системой канализации принята 100%.

Количество хозяйственно-бытовых стоков составит на I очередь – 613,89 м^3/сут., на расчетный срок – 791,21 м^3/сут.

3) Теплоснабжение территории предусмотрено от централизованных (существующая газовая котельная «Шиловка») и индивидуальных (газовые отопительные установки и водонагреватели) источников.

Теплопотребление жилой и общественной застройки составит на I очередь – 16,56 Гкал/час, на расчетный срок – 22,66 Гкал/час, в том числе от централизованных источников 5,81 Гкал/час и 7,24 Гкал/час соответственно.

4) Электроснабжение территории предусмотрено по сложившейся схеме от электроподстанций ПС 35/6 кВ «Южная» и ПС 35/10 кВ «Новая» через два распределительных пункта (РП).

Электропотребление территории составит на I очередь – 1632,87 кВт, на расчетный срок – 2287,29 кВт.

От РП электроэнергия по распределительным воздушным и кабельным ВЛ 6, 10 кВ будет поступать к существующим и проектируемым ТП. На I очередь предлагается разместить три ТП, на расчетный срок – дополнительно три ТП. От ТП по электрическим сетям 0,4 кВ электроэнергия будет подаваться потребителям.

5) Газоснабжение территории предусмотрено по сложившейся схеме от системы газоснабжения г.Березовского, составит на I очередь – 2243,38 м^3/час, на расчетный срок – 3133,79м^3/час.

Проектом предусмотрено дальнейшее развитие системы газоснабжения с прокладкой новых газопроводов и строительством новых газорегуляторных пунктов шкафного типа (ШГРП). В ШГРП осуществляется снижение давления газа до 3000 Па для подачи его в сети низкого давления.

Проектом предусмотрено оборудование застройки газовыми плитами, водонагревателями, а так же отопительными установками, работающими на газе.

6) слаботочные сети – предусмотрено обеспечение рассматриваемой территории сетями связи от системы связи г.Березовского.

4. Элементы благоустройства и рекреации:
– благоустройство русла р.Шиловка, организация набережной;
– организация зоны отдыха и физкультурно-оздоровительной зоны на южный берез Шиловского пруда;
– организация рекреационной зоны вокруг естественного водоема в сложившейся застройке южной части около коллективных садов;
– создание условий комфортного посещения лесных территорий: организация пешеходных маршрутов и площадок для отдыха;
– размещение площадок обслуживания населения на территории жилой зоны;
– установка мусоросборных контейнеров на специально оборудованных площадках;
– строительство очистных сооружений дождевых вод закрытого типа – 3 объекта.

5. Общее расчетное количество твердых бытовых отходов, которые будут образованы на проектируемой территории, составит 10040,22 м^3/год, крупногабаритных отходов – 429,488 м^3. Расчетное количество стандартных контейнеров объемом 0,75 м^3, необходимых для временного накопления образующихся твердых бытовых отходов составит 40 шт.

Вывоз указанных контейнеров предусматривается, согласно действующему законодательству (СанПиН 2.1.2.2645-10), не реже 1 раза в сутки. В качестве объекта конечного размещения отходов, образующихся на проектируемой территории, предусматривается использование действующей городской свалки ТБО, на перспективу развития – ранее запланированного на территории городского округа полигона ТБО, отвечающего природоохранным требованиям объектов использования, переработки, обезвреживания, утилизации, хранения и конечного размещения твердых бытовых отходов.

Приложение 1

Проектный баланс территории.

№ п/п	Виды территориальных зон	Площадь, га		
		Современное состояние	На 1 очередь	На расчетный срок
1.	**Жилые зоны**	**41,55**	**51,71**	**72,65**
	в том числе:			
	- зона застройки индивидуальными и блокированными жилыми домами	37,39	44,87	64,41
	- зона застройки малоэтажными жилыми домами секционного типа	2,12	3,03	4,43
	- зона объектов дошкольного и общего образования	2,04	3,81	3,81
2.	**Общественно-деловые зоны**	**0,39**	**2,78**	**2,78**
	в том числе:			
	- зона объектов физкультуры и спорта	–	1,00	1,00
	- зона объектов общественно-делового назначения	0,39	1,78	1,78
3.	**Производственные зоны,**	**8,29**	**7,80**	**7,80**
	в том числе:			
	- территории промышленных и коммунально-складских предприятий	6,62	5,17	5,17
	- территории пищевых предприятий и производственных баз	1,36	0,69	0,69
	- территории предприятий сельскохозяйственного назначения	0,31	0,33	0,33
	- территории предприятий, не требующих организации санитарно-защитных зон	–	1,61	1,61
4.	**Зоны транспортной инфраструктуры**	**20,17**	**37,71**	**38,75**
	в том числе:			
	- улицы, дороги, проезды	19,90	36,8	37,84
	- территории объектов хранения и обслуживания транспорта	0,27	0,91	0,91
5.	**Зоны объектов инженерно-технического обеспечения**	**0,23**	**1,52**	**1,52**
6.	**Зоны сельскохозяйственного назначения**	**20,33**	**18,74**	**0,92**
	в том числе:			
	-огороды	1,04	–	–
	-территория коллективных садов	18,96	17,82	–
	-территория личных подсобных хозяйств	0,33	0,92	0,92
7.	**Зоны рекреационного назначения**	**36,65**	**28,81**	**28,81**
	в том числе:			
	- озелененные территории общего пользования (парки, скверы, бульвары)	–	20,28	20,28
	- рекреационно-ландшафтные территории (залесенные территории)	36,65	8,53	8,53
8.	**Иные зоны**	**29,21**	**7,75**	**3,59**
	в том числе:			
	- водные поверхности и акватории	3,59	3,59	3,59
	- прочие территории (пустыри, овраги, неиспользуемые, изрытые территории и т.д.)	25,62	4,16	–
	ВСЕГО земель в границах проектирования	**156,82**	**156,82**	**156,82**

Приложение 2

Технико-экономические показатели

№ п/п	Наименование показателя	Единица измерения	Современное состояние	На 1 очередь	На расчетный срок
1	**Население**				
1.1	Численность населения	чел.	1739	2045	2767
1.2	Плотность населения	чел./га			
2	**Жилищный фонд**				
2.1	Общая площадь жилых домов	кв. м	38472,7	55819,5	91673,4
2.2	Существующий сохраняемый жилищный фонд, в том числе	-»-	38327,3	38300,1	36953,4
	– 1 - 2 эт. индивидуальные жилые дома и дома блокированного типа		23375,8	23348,6	22001,9
	– многоквартирные секционные дома		14951,5	14951,5	14951,5
2.3	Новое жилищное строительство- всего, в том числе:	-»-	–	17520,0	54720
	– 1 - 2 эт. индивидуальные жилые дома	-»-	–	17520,0	46320
	– многоквартирные секционные до 3-х эт	-»-	–	–	8400
2.4	Средняя обеспеченность жилой площадью	кв.м/чел.	22,1	27,2	33,1
3	**Объекты социального и культурно - бытового обслуживания населения**				
3.1	Детские дошкольные учреждения, всего	мест	250	250	250
3.2	Общеобразовательные школы	мест	150	600	600
3.3	Объекты торговли и питания				
	- магазины продовольственных товаров	кв.м.торг. площади	150	286	387
	- магазины непродовольственных товаров	кв.м.торг. площади		123	111
	- предприятия общественного питания	мест	–	70	106
3.4	Объекты физкультуры и спорта				
	– ледовая арена	мест	–	1000	1000
	- физкультурно-оздоровительные клубы по месту жительства	человек, занимающихся спортом	–	63	86
	– плоскостные спортивные сооружения	кв.м. площади		1560	1560
3.5	Предприятия бытовых услуг				
	-баня	объект	1	1	1
3.6	Объект культа(храм)		–	1	1
4.	**Транспортная инфраструктура**				
4.1	Протяжённость улично-дорожной сети	км	18,44	25,49	26,51
	в том числе:				
	магистральные улицы общегородского значения регулируемого движения	км	2,4	2,4	2,4
	магистральные улицы районного значения регулируемого движения	км		1,4	1,4
	улицы в жилой застройке и проезды	км	16,04	20,99	22,03
	проезды в промышленной зоне	км	0,1	0,7	0,38
4.2	Стоянки для постоянного и временного хранения легковых автомобилей	маш/мест	77	297	375
5.	**Инженерное оборудование и благоустройство территории**				
5.1	Водоснабжение				
	водопотребление	куб.м/сут	475,00	816,92	1065,80
5.2	Водоотведение				
	количество стоков	куб.м/сут	396,28	613,89	791,21
5.3	Электроснабжение				
	электрические нагрузки	кВт	876,17	1632,87	2287,29
	источник покрытия нагрузки –трансформаторная подстанция	ед.	13	16	19
5.4	Теплоснабжение				
	Общее потребление тепла на отопление, вентиляцию, горячее водоснабжение	Гкал/час	10,69	16,56	22,66
5.5	Газоснабжение				
	газопотребление	куб.м/час	1725,60	2243,38	3133,79
	газорегуляторный пункт	ед.	2	3	4
6.	**Санитарная очистка территории**				
	Общее количество твёрдых бытовых отходов и отходов производства и потребления	$м^3$/год	3986,336	5854,2	10040,22
	Площадки для мусорных контейнеров – количество площадок – общее количество контейнеров			10 21	10 40

Приложение 3

Технические параметры улично-дорожной сети.**

№№ п/п	Название улицы	Протяженность, км*	Ширина улицы в «красных линиях», м	Ширина проезжей части, м**	Ширина тротуара, м**	Примечание, особые отметки
	Магистральные улицы общегородского значения регулируемого движения					
1	Ленина	1,2	30,0 -50.0	14,0	2х3,0	Сущ.-реконстр.
2	Новая	0,4	40,0	14,0	2х3,0	Сущ.-реконстр.
3	Проезжая	0,6	50,0	14,0		Сущ.-реконстр.
4	Шиловская	0,2	30,0	14,0	2х3,0	Сущ.-реконстр
	Магистральные улицы районного значения					
5	Районная(усл.)	1,4	40,0	8,0	2х3,0	Проект. I очередь
	Жилые улицы и проезды в жилой зоне					
6	124й квартал	0,3	20,0	7,0	2*1,5	Сущ.
7	Боровая	0,1	16,0	7,0	2*1,5	Сущ.
8	Жукова	0,2	12,0-15,0	7,0	2*1,5	Сущ.
9	Заречная (широтного направления)	0,26	15,0	7,0	2*1,5	Сущ.
10	Заречная (меридионального направления)	0,25	20,0	7,0	2*1,5	Сущ.
11	Ленинский пер.	0,4	15,0-18,0	6,0	2*1,5	Сущ.
12	Механизаторов	5,6	16,0-27,0	7,0	2*1,5	Сущ.-реконстр.
13	Набережная	0,3	15,0	4,0	2*1,5	Сущ.-реконстр.
14	Новая	0,48	20,0	7,0	2*1,5	Сущ.-реконстр.
15	Совхозная (широтного направления)	5,8	25,0	7,0	2*1,5	Сущ.
16	Совхозная	0,56	16,0-20,0	5,0-7,0	2*1,5	Сущ.-реконстр.
	(меридионального	0,18	20,0	7,0	2*1,5	Проект. I очередь
	направления)	0,1	20,0	5,0	2*1,5	Проект. расч.срок
17	Сосновая	0,2	8,0	4,0	1,0	Сущ.
18	Школьная	0,35	25,0	7,0	2*1,5	Сущ.-реконстр.
		0,05	28,0	7,0	2*1,5	Проект. I очередь
19	Клубная	0,38	20,0 -25,0	7,0	2*1,5	Сущ.-реконстр.
		0,18	25,0		2*1,5	Проект. I очередь
20	Жилая улица 1(усл.)	0,76	18,0 – 30,0	7,0	2*1,5	Проект. I очередь
21	Жилая улица 2(усл.)	0,39	25,0	7,0	2*1,5	Проект. расч.срок
21	Жилая улица 3(усл.)	0,08	25,0	7,0	2*1,5	Сущ.-реконстр
		0,25	25,0	7,0	2*1,5	Проект. расч.срок
22	Жилая улица 4(усл.)	0,3	20,0	7,0	2*1,5	Проект. расч.срок
23	Жилая улица 5(усл.)	0,33	15,5-27,9	6,0	1*1,5	Проект. I очередь
		0,48	25,0	7,0	2*1,5	Проект. расч.срок
24	Жилая улица 6(усл.)	1,12	18,0-20,0	7,0	2*1,5	Проект. I очередь
25	Жилая улица 7(усл.)	0,56	20,0	7,0	2*1,5	Проект. I очередь
26	Жилая улица 8(усл.)	0,22	16,0(20,0)	7,0	1,5	Проект. I очередь
27	Жилая улица 9(усл.)	0,11	18,0	7,0		Сущ.-реконстр.
		0,19	20,0			Проект. I очередь
28	Проезд 1(усл.)	0,14	12,0	5,0		Сущ.-реконстр.
29	Проезд 2(усл.)	0,12		6,0	1,0	Сущ.-реконстр.
		0,1				Проект. I очередь
30	Проезд 3(усл.)	0,19	15,0	7,0	2*1,0	Проект. I очередь
31	Проезд 4(усл.)	0,08	9,0	4,0	1,0	Проект. I очередь
32	Проезд 5(усл.)	0,08	9,0	4,0		Проект. I очередь
33	Проезд 6 (усл.)	0,11	11,0	4,0	1,0	Сущ.-реконстр.
34	Проезд 7(усл.)	0,64	15,0	5,5	2*1,0	Проект. I очередь
35	Проезд 8(усл.)	0,11	15,0	7,0	2*1,0	Сущ.-реконстр.
37	Проезд 9(усл.)	0,12	10,0	4,0	1,0	Сущ.-реконстр.
	Проезды в промышленно-коммунальной зоне					
38	Проезд 10(усл.)	0,28	15,0	7,0		Проект. I очередь
39	Проезд 11(усл.)	0,1	12,0	8,0		Сущ.-реконстр.
40	Проезд 12(усл.)	0,32	12,0	6,0		Проект. I очередь
	ИТОГО:	**26,51**				

Примечания: * длины указаны без учета участков дорог, не входящих в границы проекта;
** при рабочем проектировании технические параметры могут быть уточнены.

СПЕЦВЫПУСК «БЕРЁЗОВСКОГО РАБОЧЕГО».

Все документы в электронном варианте размещены на официальном сайте администрации БГО:

березовский.рф

Документы Думы в электронном варианте размещены на официальном сайте Думы БГО:

Дума-берёзовский.рф

ЦЕНА СВОБОДНАЯ

Берёзовский рабочий

УЧРЕДИТЕЛЬ ГАЗЕТЫ. администрация Березовского городского округа. ИЗДАТЕЛЬ. Березовское МАУ "Редакция газеты "Березовский рабочий".

АДРЕС РЕДАКЦИИ И ИЗДАТЕЛЯ. 623700, г. Березовский, ул. Красных Героев, 9, www.br66.ru

Главный редактор – Сергей Викторович СТУКОВ – 8-922-211-08-35, 4-88-11.

ЖУРНАЛИСТЫ:
Лилия ЯНЧУРИНА - 4-90-36, yanchurina_l@mail.ru
Даннил БАЛАН - 4-88-13, tassat94@mail.ru
Ольга СЕКИСОВА - 4-88-11, berbgo@gmail.com
Анна ВЕЛИЖАНСКАЯ - ganna85317@mail.ru.
Корректор – Лариса ИСЛАМОВА.

Главный бухгалтер – Валентина Соколова – 4-90-33.
Отдел рекламы – 4-40-56, 4-90-35 – Любовь Шаймарданова
Верстка – Эльза Зеленина.

Просьба направлять сообщения на один из следующих адресов:
berbgo@gmail.com – для официальных документов администрации и Думы Березовского городского округа, berreklama@gmail.com – для рекламы и ВСЕХ видов объявлений.

Выпускается спецвыпуск

Мнения авторов публикаций могут не совпадать с позицией редакции. Письма читателей редакция использует по своему усмотрению. За содержание рекламных объявлений ответственность несет рекламодатель. При перепечатке ссылка на БР обязательна.

Газета зарегистрирована Управлением ФС по надзору за соблюдением законодательства в сфере массовых коммуникаций и охране культурного наследия по Уральскому федеральному округу. Св-во о регистрации ПИ № ФС 11-1398 от 21.09.2007 г.
Время подписания в печать по графику в 16.00. Фактически в 15.30. Индекс 53813. Офсетная печать. Заказ 2710. Тираж 120. Объем 12 печ. л. Типография ГУП СО «Монетный щебеночный завод», г. Березовский, ул. Красных Героев, 10; тел. 4-89-11.

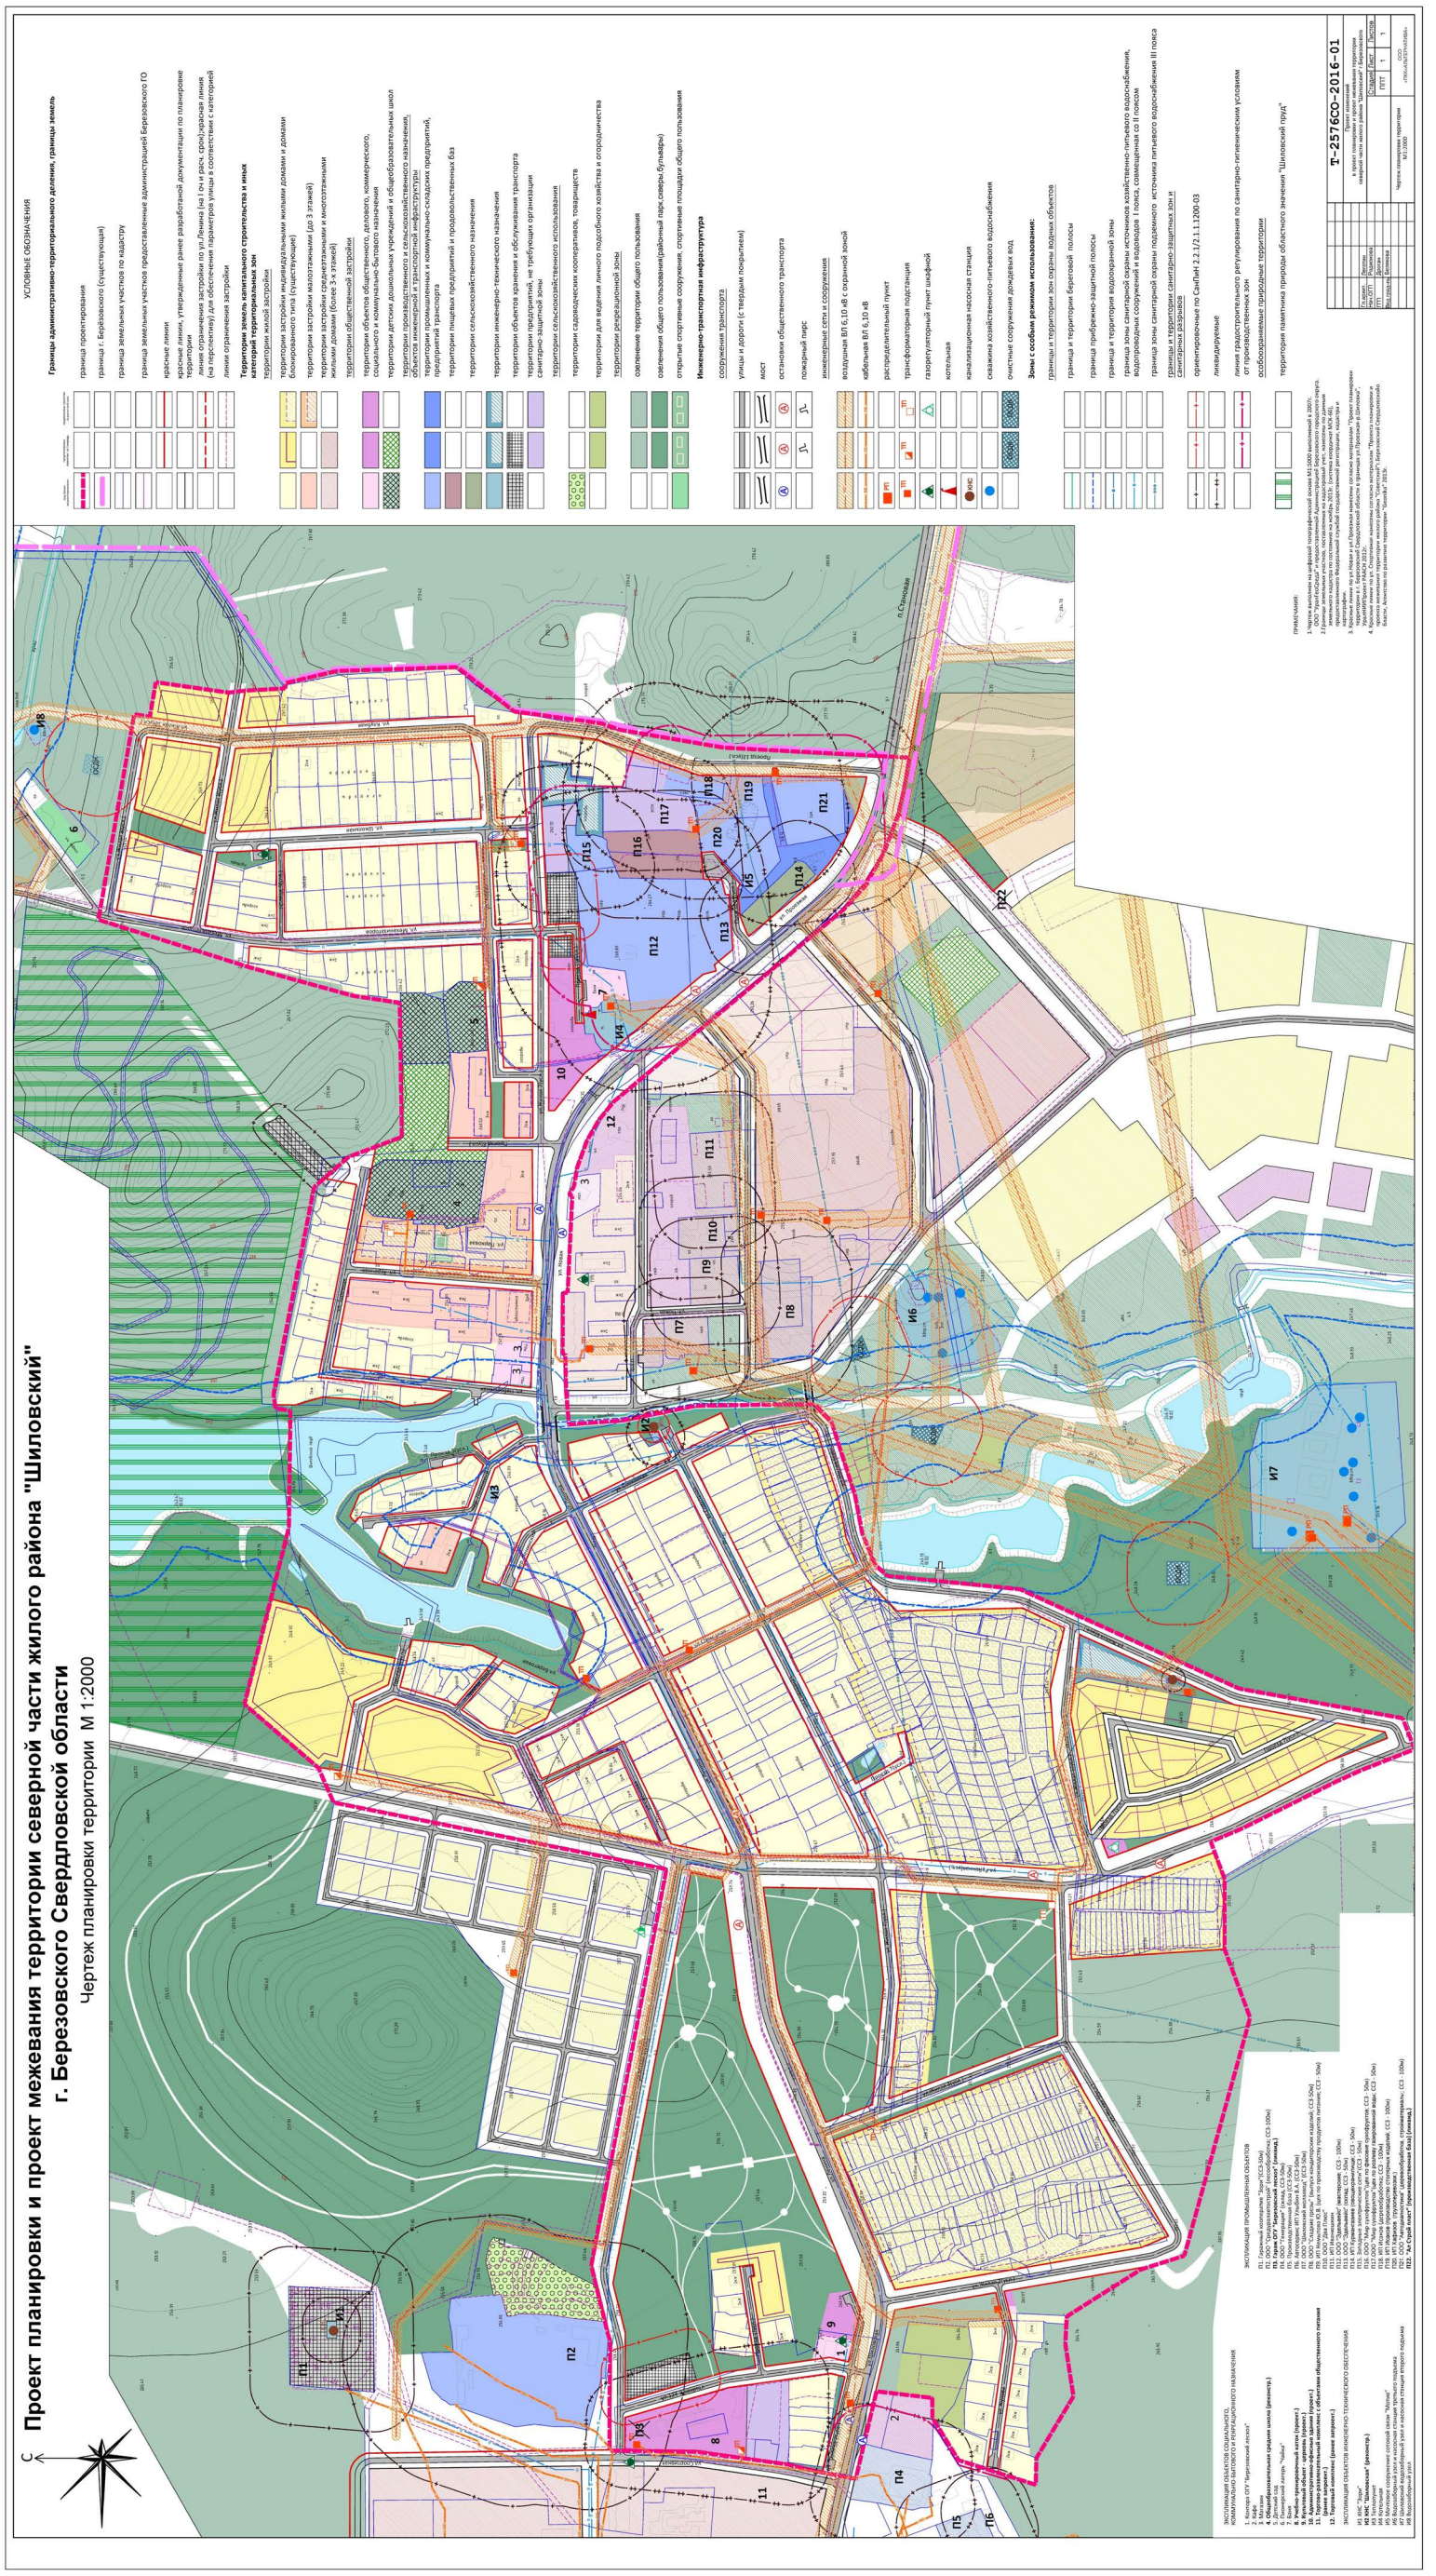
Проект планировки и проект межевания территории северной части жилого района "Шиловский"
г. Березовского Свердловской области
Чертеж планировки территории М 1:2000
УСЛОВНЫЕ ОБОЗНАЧЕНИЯ
Т-2576СО-2016-01

Проект планировки и проект межевания территории северной части жилого района "Шиловский" г. Березовского Свердловской области

Разбивочный чертеж красных линий М 1:2000

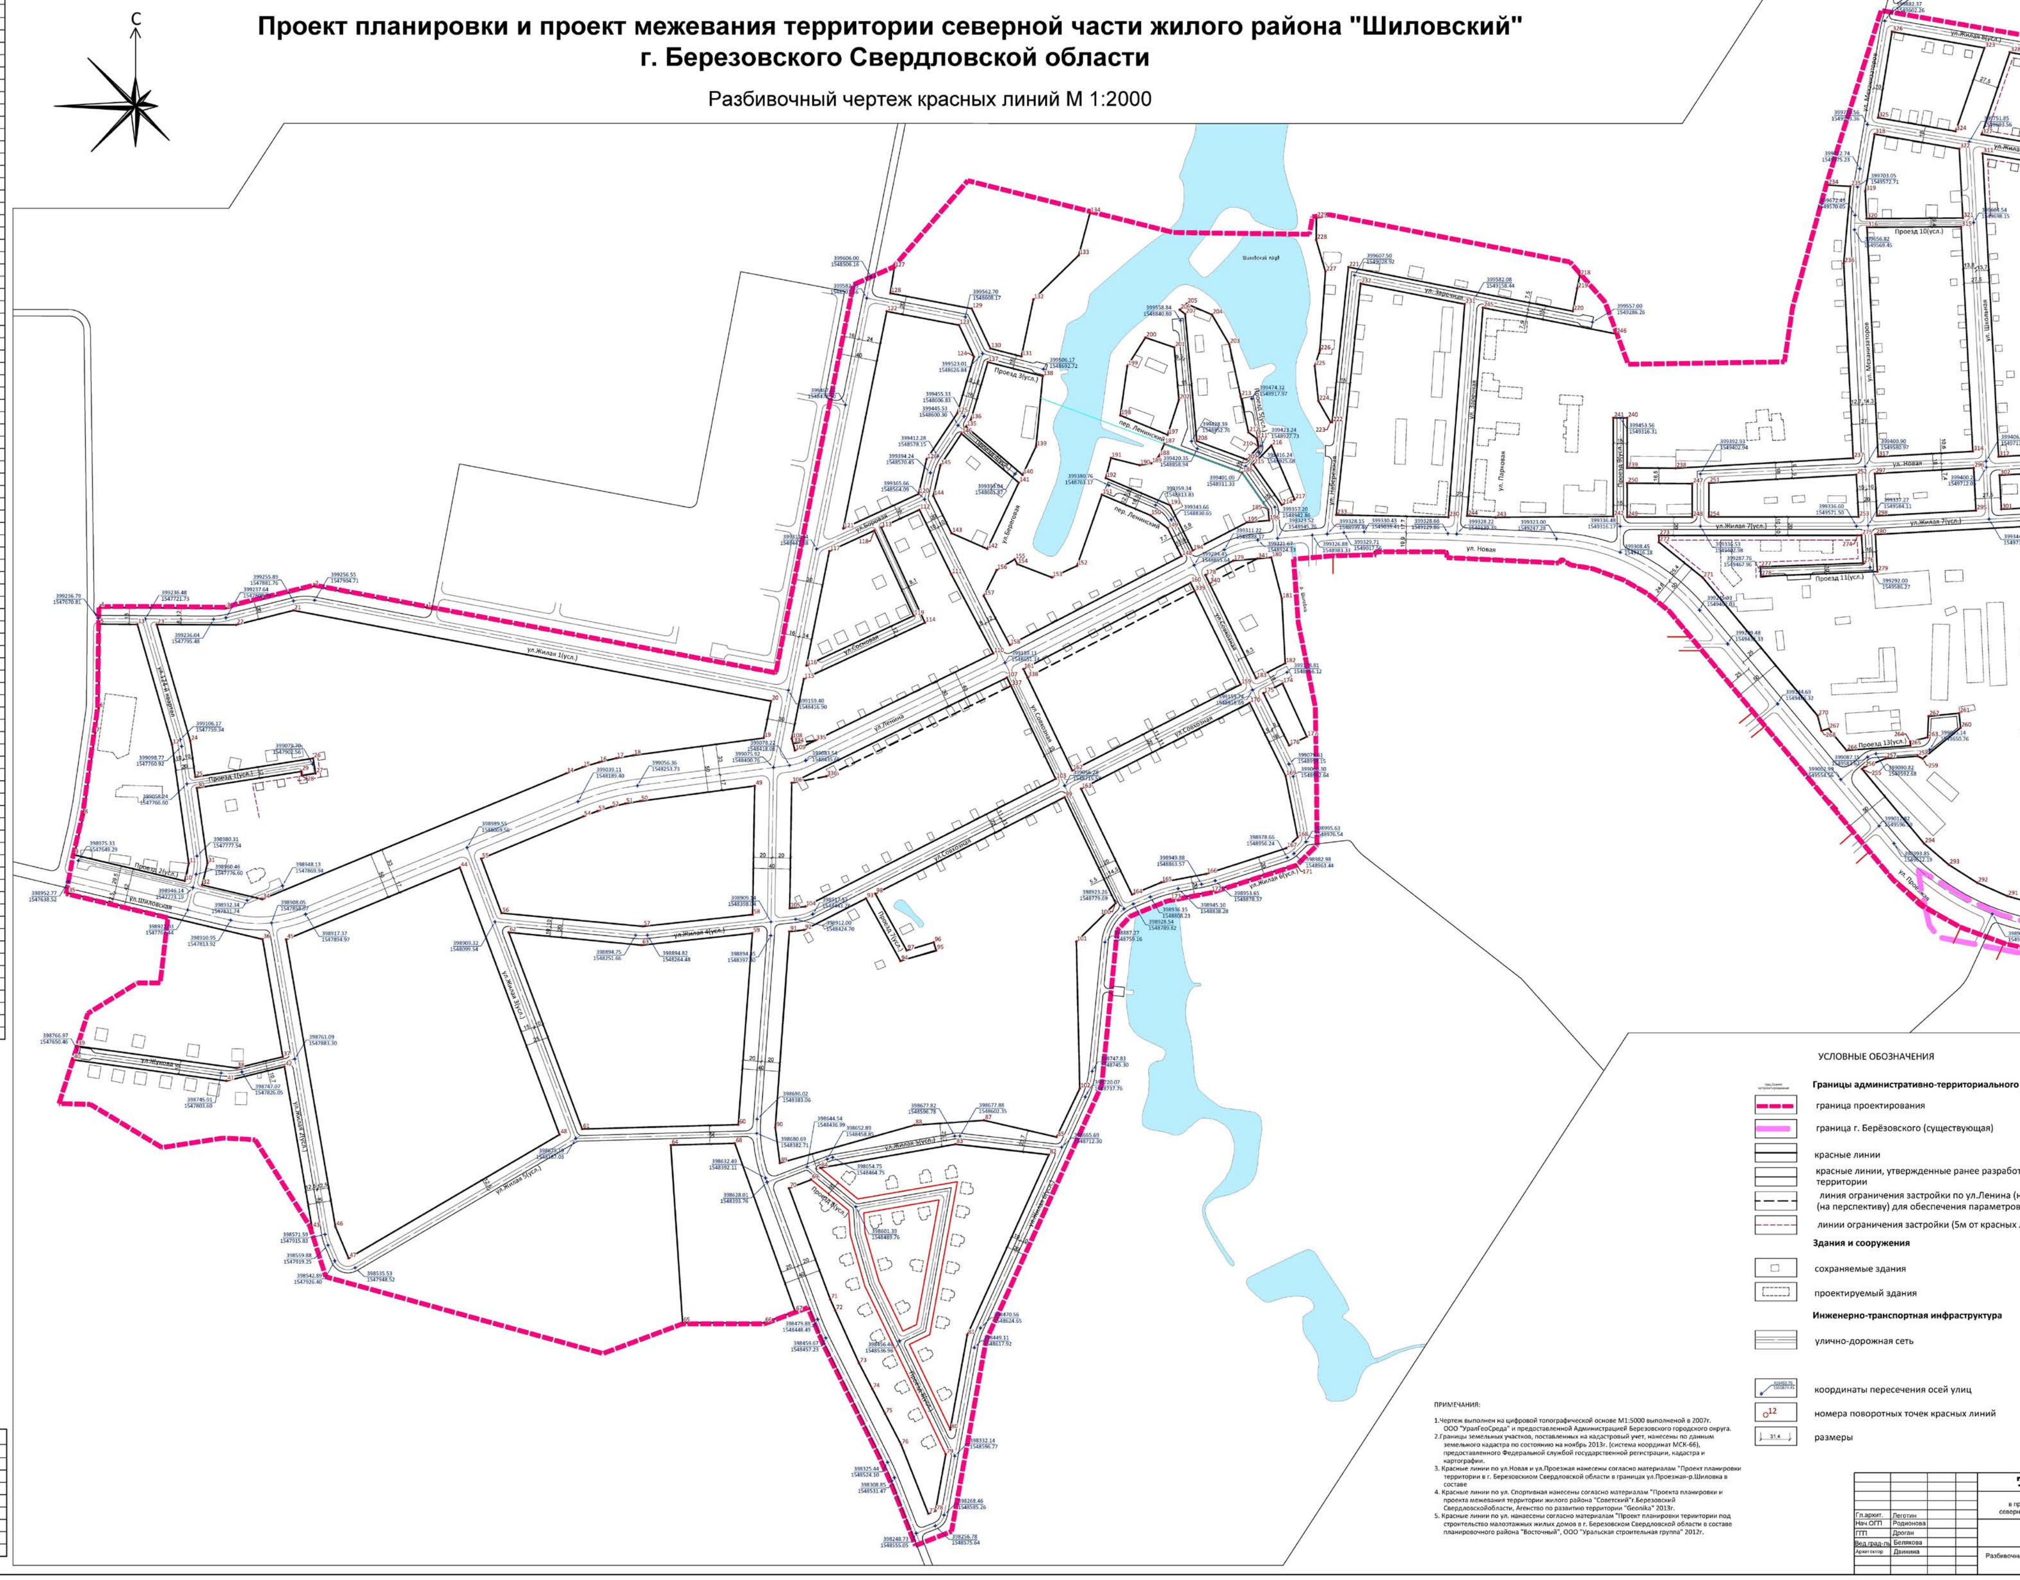

Ведомость координат угловых точек участков		
Номер точки	X	Y
1	399248.75	1548026.33
2	399271.87	1547904.44
3	399247.96	1547808.84
4	399248.78	1547672.41
5	399230.79	1547672.18
6	399139.96	1547671.22
7	399113.25	1547667.43
8	399025.02	1547654.89
9	398981.55	1547644.73
10	398953.39	1547764.21
11	398972.22	1547788.58
12	399100.57	1547750.57
13	399230.59	1547713.02
14	399069.60	1548176.80
15	399076.23	1548194.43
16	399081.71	1548212.47
17	399085.99	1548230.79
18	399089.08	1548249.38
19	399107.79	1548390.13
20	399147.71	1548398.12
21	399245.62	1547881.89
22	399230.08	1547819.79
23	399230.49	1547733.87
24	399104.62	1547770.19
25	399065.74	1547775.65
26	399085.86	1547903.09
27	399069.54	1547905.69
28	399067.21	1547890.81
29	399071.67	1547890.15
30	399053.85	1547777.32
31	398972.53	1547788.73
32	398948.94	1547783.11
33	398933.65	1547847.99
34	398933.65	1547847.99
35	398940.23	1547637.94
36	398890.40	1547848.41
37	398763.42	1547870.21
38	398751.25	1547820.54
39	398774.98	1547648.14
40	398760.28	1547643.30
41	398737.44	1547809.32
42	398752.80	1547872.04
43	398578.38	1547901.98
44	398967.88	1548081.65
45	398890.18	1547873.82
46	398579.93	1547927.08
47	398545.88	1547941.43
48	398679.39	1548169.45
49	399056.06	1548380.43
50	399039.62	1548256.77
51	399036.93	1548240.59
52	399033.39	1548225.43
53	399028.86	1548210.50
54	399023.09	1548195.15
55	398977.43	1548084.73
56	398918.88	1548105.71
57	398904.33	1548259.42
58	398917.07	1548378.17
59	398896.92	1548377.84
60	398690.13	1548362.69
61	398685.39	1548193.89
62	398897.84	1548114.50
63	398884.07	1548258.03
64	398606.07	1548289.71
65	398476.11	1548302.42
66	398476.06	1548390.80
67	398488.43	1548424.10
68	398670.02	1548358.94
69	398630.86	1548441.47
70	398621.48	1548417.52
71	398501.49	1548462.12
72	398489.50	1548487.49
73	398432.32	1548493.30
74	398404.92	1548507.47
75	398378.19	1548521.31
76	398344.55	1548538.73
77	398269.94	1548568.16
78	398273.00	1548575.91
79	398334.08	1548586.97
80	398360.92	1548591.81
81	398462.92	1548610.21
82	398857.71	1548608.51
83	398669.02	1548597.54
84	398643.40	1548451.38
85	398676.76	1548706.82
86	398729.21	1548731.84
87	398694.85	1548628.35
88	398689.68	1548553.24
89	398648.74	1548407.67
90	398687.06	1548402.67
91	398898.70	1548417.87
92	398900.42	1548433.94
93	398934.47	1548500.76
94	398866.95	1548537.98
95	398878.48	1548576.58
96	398887.05	1548573.97
97	398878.35	1548544.75
98	398939.60	1548510.85
99	399043.84	1548715.44
100	398929.39	1548770.63
101	398887.72	1548728.11
102	398729.21	1548731.84
103	399063.68	1548705.91
104	398925.67	1548435.04
105	398923.92	1548418.29
106	399059.31	1548420.49
107	399173.08	1548653.18
108	399107.12	1548420.59
109	399094.38	1548423.96
110	399199.26	1548638.42
111	399284.63	1548592.91
112	399354.35	1548558.52
113	399335.30	1548517.12
114	399232.39	1548564.50
115	399171.55	1548433.49
116	399186.14	1548436.41
117	399309.58	1548461.11
118	399331.94	1548509.81
119	399239.89	1548552.17
120	399371.46	1548557.56
121	399334.13	1548476.22
122	399568.65	1548523.16
123	399553.83	1548601.30
124	399519.50	1548617.46
125	399458.76	1548599.50

Ведомость координат угловых точек участков		
Номер точки	X	Y
126	399408.78	1548566.20
127	399615.86	1548531.39
128	399588.21	1548527.08
129	399571.58	1548615.05
130	399528.60	1548635.26
131	399519.98	1548668.83
132	399581.32	1548681.65
133	399629.35	1548730.76
134	399674.88	1548742.85
135	399444.07	1548608.94
136	399451.90	1548614.16
137	399513.83	1548632.47
138	399498.66	1548691.81
139	399422.63	1548684.56
140	399392.04	1548669.98
141	399383.62	1548665.96
142	399312.05	1548631.85
143	399329.04	1548593.30
144	399369.24	1548573.47
145	399402.35	1548581.14
146	399436.53	1548603.92
147	399208.39	1548656.21
148	399304.22	1548841.90
149	399334.54	1548826.75
150	399348.30	1548808.29
151	399370.59	1548755.83
152	399293.77	1548728.89
153	399261.31	1548701.76
154	399295.60	1548664.38
155	399300.80	1548661.62
156	399289.13	1548641.92
157	399261.25	1548626.04
158	399208.39	1548656.21
159	399165.53	1548905.82
160	399275.50	1548851.66
161	399182.24	1548670.97
162	399072.77	1548723.77
163	399052.93	1548733.29
164	398938.74	1548788.32
165	398951.82	1548820.04
166	398961.02	1548868.62
167	398988.79	1548955.07
168	399000.70	1548967.39
169	399066.90	1548954.37
170	399145.77	1548915.51
171	398971.17	1548965.62
172	398941.61	1548873.61
173	398933.33	1548829.84
174	399166.73	1548951.00
175	399156.25	1548930.44
176	399099.96	1548958.16
177	399109.21	1548977.36
178	399283.75	1548867.65
179	399299.31	1548897.79
180	399302.85	1548938.87
181	399258.40	1548950.31
182	399188.44	1548953.93
183	399172.40	1548922.49
184	399342.80	1548936.57
185	399354.45	1548935.57
186	399394.37	1548907.50
187	399425.55	1548823.25
188	399412.26	1548817.59
189	399404.37	1548809.11
190	399402.51	1548796.55
191	399410.26	1548765.54
192	399388.56	1548760.00
193	399359.23	1548829.51
194	399310.47	1548854.01
195	399340.74	1548912.65
196	399342.80	1548936.57
197	399435.27	1548826.79
198	399456.30	1548775.77
199	399509.44	1548783.22
200	399540.34	1548802.95
201	399529.73	1548833.97
202	399473.17	1548839.10
203	399533.34	1548893.42
204	399565.08	1548874.77
205	399576.84	1548847.40
206	399570.41	1548839.93
207	399585.78	1548845.76
208	399428.55	1548858.35
209	399408.61	1548912.25
210	399421.98	1548924.92
211	399431.39	1548923.12
212	399437.96	1548914.30
213	399476.87	1548905.79
214	399359.78	1548950.16
215	399403.27	1548919.59
216	399423.79	1548939.03
217	399365.59	1548964.07
218	399607.14	1549272.42
219	399593.33	1549269.57
220	399568.83	1549264.94
221	399616.44	1549022.32
222	399448.91	1549004.66
223	399448.98	1549002.96
224	399471.96	1548989.87
225	399509.48	1548985.84
226	399526.28	1548991.39
227	399611.51	1548997.45
228	399645.74	1548987.50
229	399669.87	1548987.67
230	399346.36	1549130.53
231	399576.49	1549147.99
232	399598.56	1549035.52
233	399348.80	1549009.16
234	399705.11	1549540.44
235	399703.63	1549565.08
236	399620.55	1549557.82
237	399410.09	1549568.06
238	399399.23	1549376.00
239	399399.53	1549323.63
240	399453.55	1549323.68
241	399453.57	1549308.59
242	399347.21	1549308.66
243	399346.20	1549181.59
244	399347.70	1549150.67
245	399572.61	1549167.75
246	399544.41	1549311.49
247	399382.50	1549393.94
248	399346.54	1549393.97
249	399346.49	1549323.66
250	399383.08	1549323.64

Ведомость координат угловых точек участков		
Номер точки	X	Y
251	399383.24	1549412.09
252	399392.20	1549571.42
253	399346.76	1549573.83
254	399346.65	1549411.97
255	399074.32	1549577.60
256	399076.41	1549580.12
257	399085.61	1549603.11
258	399088.27	1549637.62
259	399065.55	1549643.21
260	399118.78	1549584.10
261	399134.58	1549682.49
262	399131.37	1549649.53
263	399108.44	1549648.42
264	399103.87	1549629.73
265	399099.54	1549629.86
266	399094.43	1549560.84
267	399117.71	1549541.45
268	399115.65	1549533.88
269	399131.85	1549529.48
270	399131.90	1549405.35
271	399281.08	1549357.97
272	399319.27	1549357.96
273	399326.53	1549572.83
274	399326.66	1549577.00
275	399326.88	1549578.70
276	399296.77	1549467.75
277	399292.73	1549468.11
278	399282.70	1549594.12
279	399287.56	1549591.99
280	399327.68	1549631.89
281	399340.42	1549633.05
282	399321.52	1549824.97
283	399285.51	1549779.82
284	399138.85	1549779.05
285	399044.19	1549789.10
286	399044.18	1549789.08
287	399039.18	1549779.01
288	399039.20	1549777.95
289	398925.77	1549770.81
290	398927.07	1549734.64
291	398937.02	1549702.17
292	398951.39	1549671.45
293	398970.92	1549644.67
294	398993.82	1549700.73
295	399353.48	1549698.29
296	399359.43	1549591.38
297	399393.38	1549593.80
298	399347.80	1549628.40
299	399397.48	1549639.67
300	399360.38	1549728.20
301	399354.04	1549725.30
302	399391.09	1549659.93
303	399361.94	1549846.17
304	399361.19	1549842.42
305	399419.86	1549854.81
306	399420.13	1549854.81
307	399716.97	1549839.20
308	399709.09	1549885.61
309	399425.65	1549829.49
310	399721.25	1549813.95
311	399739.23	1549707.99
312	399411.66	1549725.21
313	399414.72	1549779.34
314	399417.41	1549697.37
315	399660.07	1549684.61
316	399659.46	1549582.97
317	399411.02	1549594.97
318	399760.11	1549591.15
319	399698.50	1549581.09
320	399668.83	1549582.52
321	399669.47	1549686.59
322	399744.25	1549682.66
323	399653.24	1549709.96
324	399763.21	1549678.68
325	399777.84	1549594.95
326	399870.77	1549609.94
327	399759.70	1549706.91
328	399848.43	1549737.40
329	399832.53	1549828.09
330	399741.36	1549814.98
331	399828.21	1549852.76
332	399737.18	1549839.63
333	399729.81	1549883.07

Ведомость координат угловых точек участков		
Номер точки	X	Y
334	399101.96	1548421.95
335	399105.17	1548446.04
336	399066.39	1548457.77
337	399164.07	1548657.52
338	399173.27	1548675.29
339	399266.54	1548856.07
340	399274.79	1548872.06
341	399301.56	1548923.66

УСЛОВНЫЕ ОБОЗНАЧЕНИЯ

Границы административно-территориального деления, границы земель

- граница проектирования
- граница г. Берёзовского (существующая)
- красные линии
- красные линии, утвержденные ранее разработаной документации по планировке территории
- линия ограничения застройки по ул.Ленина (на I оч и расч. срок);красная линия (на перспективу) для обеспечения параметров улицы в соответствии с категорией
- линии ограничения застройки (5м от красных линий)

Здания и сооружения

- сохраняемые здания
- проектируемый здания

Инженерно-транспортная инфраструктура

- улично-дорожная сеть
- координаты пересечения осей улиц
- номера поворотных точек красных линий
- размеры

ПРИМЕЧАНИЯ:

1. Чертеж выполнен на цифровой топографической основе М1:5000 выполненой в 2007г. ООО "УралГеоСреда" и предоставленной Администрацией Березовского городского округа.
2. Границы земельных участков, поставленных на кадастровый учет, нанесены по данным земельного кадастра по состоянию на ноябрь 2013г. (система координат МСК-66), предоставленного Федеральной службой государственной регистрации, кадастра и картографии.
3. Красные линии по ул.Новая и ул.Проезжая нанесены согласно материалам "Проект планировки территории в г. Березовском Свердловской области в границах ул.Проезжая-р.Шиловка в составе
4. Красные линии по ул. Спортивная нанесены согласно материалам "Проекта планировки и проекта межевания территории жилого района "Советский"г.Березовский Свердловскойобласти, Агентство по развитию территории "Geolika" 2013г.
5. Красные линии по ул. нанесены согласно материалам "Проект планировки территории под строительство малоэтажных жилых домов в г. Березовском Свердловской области в составе планировочного района "Восточный", ООО "Уральская строительная группа" 2012г.

Т-2576СО-2016-06	
Проект изменений в проект планировки и проект межевания территории северной части жилого района "Шиловский" г.Березовского	
Гл.архит.	Леготин
Нач.ОГП	Родионова
ГП	Дроган
Вед.град-ль	Белякова
Архитектор	Двинина
Стадия	ППТ
Лист	1
Листов	1
Разбивочный чертеж красных линий М1:2000	ООО «ПКК«АЛЬТЕРНАТИВА»

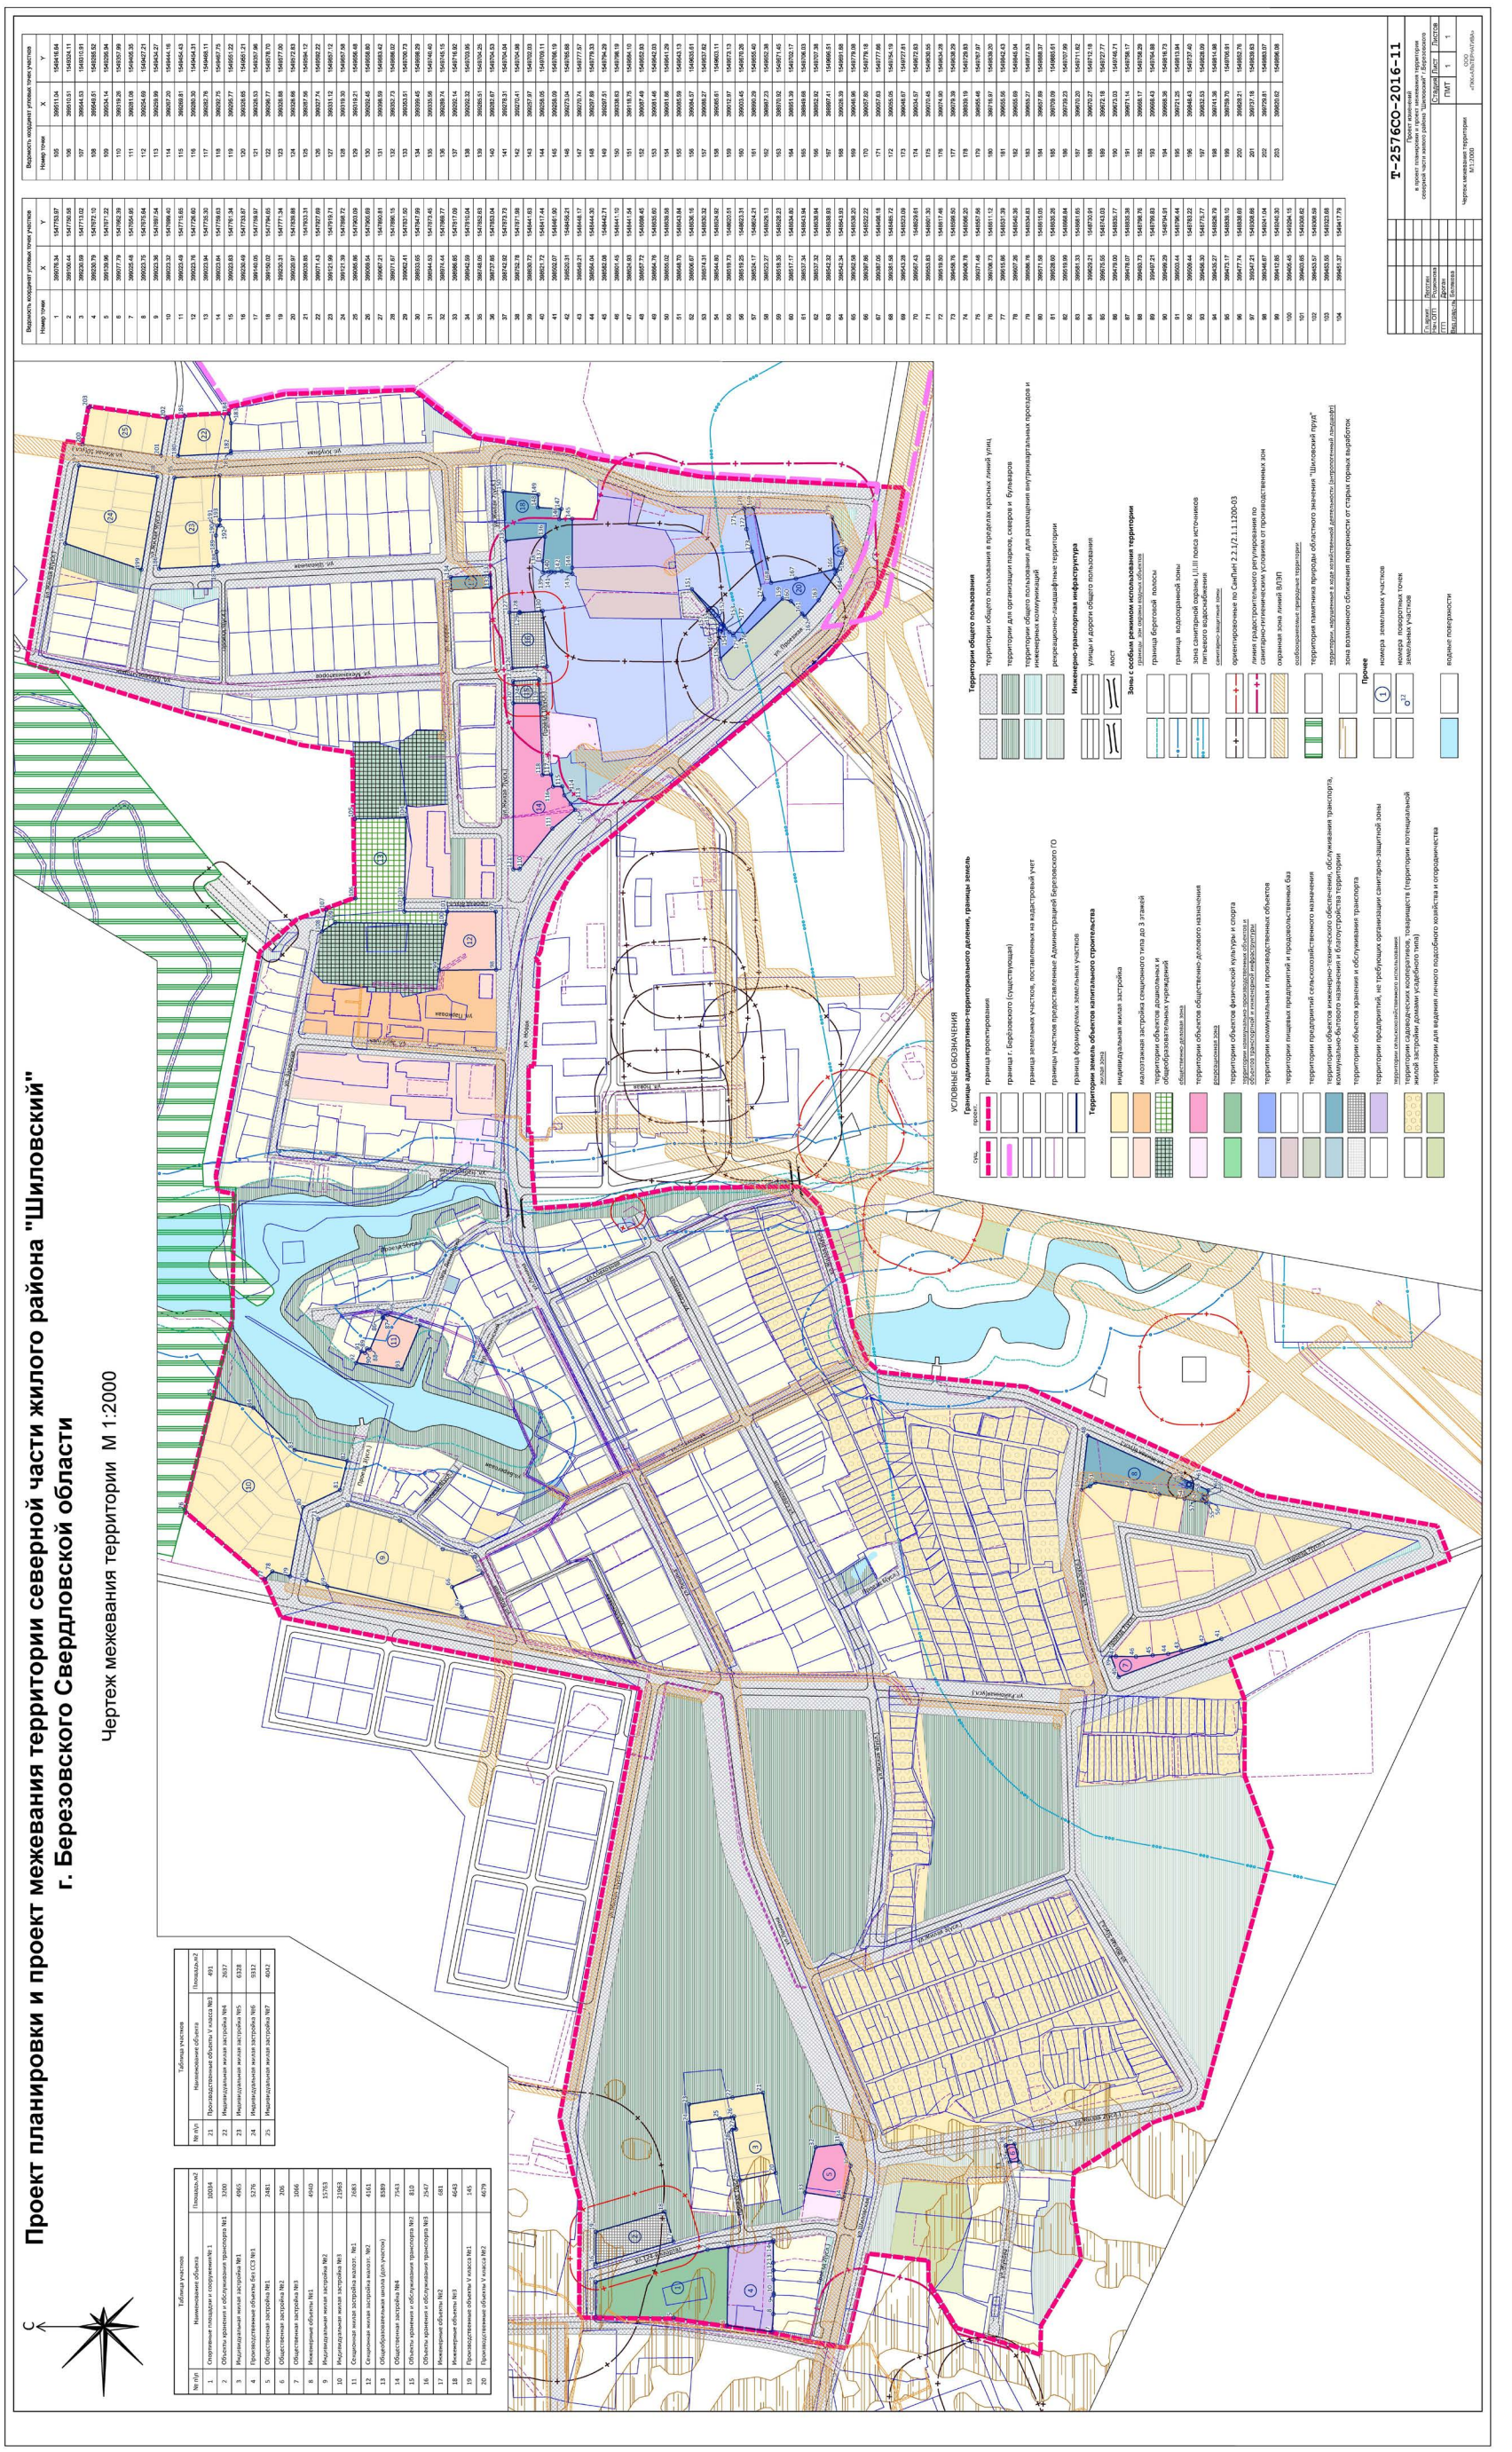
Проект планировки и проект межевания территории северной части жилого района "Шиловский"
г. Березовского Свердловской области
Чертеж межевания территории М 1:2000
Ведомость координат угловых точек участков
Таблица участков
УСЛОВНЫЕ ОБОЗНАЧЕНИЯ
Т-2576СО-2016-11
Проект планировки и проект межевания территории северной части жилого района "Шиловский" г. Березовского Свердловской области
Чертеж межевания территории М1:2000
ПМТ
ул. Ленина
ул. Кирова
ул. Пушкина
ул. Лермонтова
ул. Чайковского
ул. Рабочая
ул. Шиловская
ул. Ясная
ул. Лесная
ул. Заводская
ул. Строителей
ул. Молодежная
ул. Новая