

Выходит с 28 мая 2014 года

САЛДИНСКАЯ ГАЗЕТА

16+

№ 5 (00189)

15 февраля 2018 года

Официальный сайт Верхнесалдинского городского округа: www.v-salda.ru

Постановления администрации Верхнесалдинского городского округа

№ 3612
от 15 декабря 2017 года

О внесении изменений в муниципальную программу «Капитальный ремонт общего имущества многоквартирных домов Верхнесалдинского городского округа до 2021 года», утвержденную постановлением администрации Верхнесалдинского городского округа от 06.10.2014 № 3067

В целях реализации решения Думы городского округа от 15.11.2017 № 19 «О внесении изменений в решение Думы городского округа от 15.12.2016 № 503 «Об утверждении бюджета Верхнесалдинского городского округа на 2017 год и плановый период 2018-2019 годов», руководствуясь постановлением администрации Верхнесалдинского городского округа от 06.04.2015 № 1154 «Об утверждении Порядка формирования и реализации муниципальных программ Верхнесалдинского городского округа», решением Думы городского округа от 30.01.2013 № 107 «Об утверждении Положения о муниципальных правовых актах Верхнесалдинского городского округа», Уставом Верхнесалдинского

городского округа,

ПОСТАНОВЛЯЮ:

1. Внести в муниципальную программу «Капитальный ремонт общего имущества многоквартирных домов Верхнесалдинского городского округа до 2021 года», утвержденную постановлением администрации Верхнесалдинского городского округа от 06.10.2014 № 3067 «Об утверждении муниципальной программы «Капитальный ремонт общего имущества многоквартирных домов Верхнесалдинского городского округа до 2021 года» (в редакции постановлений администрации Верхнесалдинского городского округа от 13.02.2015 № 523, от 25.03.2015 № 1121, от 03.11.2015 № 3254, от 28.12.2015 № 3835, от 30.03.2016 № 1139, от 30.03.2016 № 1140, от 08.04.2016 № 1220, от 08.02.2017 № 489, от 11.04.2017 № 1242, от 11.09.2017 № 2560) (далее – Программа), следующие изменения:

1) в паспорте Программы раздел «Источники финансирования программы» изложить в следующей редакции:

«Источники финансирования программы ВСЕГО: 47670,0 тыс. рублей, в том числе по годам реализации:

2015 год- 7884,8 тыс. рублей;
2016 год- 6773,1 тыс. рублей;
2017 год- 6897,2 тыс. рублей;
2018 год- 4636,0 тыс. рублей;
2019 год- 5455,1 тыс. рублей;
2020 год- 8011,9 тыс. рублей;
2021 год- 8011,9 тыс. рублей
из них:
областной бюджет: 0,00 тыс. ру-

блей,

в том числе:

2015 год - 0,00 тыс. рублей;
2016 год - 0,00 тыс. рублей;
2017 год - 0,00 тыс. рублей;
2018 год - 0,00 тыс. рублей;
2019 год - 0,00 тыс. рублей;
2020 год - 0,00 тыс. рублей;
2021 год - 0,00 тыс. рублей
местный бюджет: 47670,0 тыс.

рублей,

в том числе:

2015 год- 7884,8 тыс. рублей;
2016 год- 6773,1 тыс. рублей;
2017 год- 6897,2 тыс. рублей;
2018 год- 4636,0 тыс. рублей;
2019 год- 5455,1 тыс. рублей;
2020 год- 8011,9 тыс. рублей;
2021 год- 8011,9 тыс. рублей
внебюджетные
источники: 0,00 тыс. рублей, в

том числе:

2015 год - 0,00 тыс. рублей;
2016 год - 0,00 тыс. рублей;
2017 год - 0,00 тыс. рублей;
2018 год - 0,00 тыс. рублей;
2019 год - 0,00 тыс. рублей;

2020 год - 0,00 тыс. рублей;
2021 год - 0,00 тыс. рублей

»;

2) приложение № 1 к Программе изложить в новой редакции (прилагается);

3) приложение № 2 к Программе изложить в новой редакции (прилагается);

4) приложение № 3 к Программе изложить в новой редакции (прилагается).

2. Настоящее постановление опубликовать в официальном печатном издании «Салдинская газета» и разместить на официальном сайте Верхнесалдинского городского округа <http://www.v-salda.ru>.

3. Контроль за исполнением настоящего постановления возложить на заместителя главы администрации по вопросам реализации инвестиционных проектов и строительства Г.В. Наумову.

М.В. Савченко,
и.о. главы Верхнесалдинского
городского округа

Приложения размещены на
официальном сайте Верхнесалдинского городского округа <http://www.v-salda.ru>

№ 3687
от 19 декабря 2017 года

Об определении перечня помещений, находящихся в муниципальной собственности и пригодных для проведения агитационных публичных мероприятий в форме собраний, предоставляемых безвозмездно по заявкам кандидатов, в период избирательной кампании по выборам Президента Российской Федерации 18 марта 2018 года

В целях обеспечения условий проведения предвыборной агитации посредством агитационных публичных мероприятий в форме собраний при проведении выборов Президента Российской Федерации 18 марта 2018 года, руководствуясь пунктами 1, 2 и 3 статьи 54 Федерального закона от 10 января 2003 года № 19-ФЗ «О выборах Президента Российской Федерации» (в редакции от 18.06.2017), Уставом Верхнесал-

динского городского округа,

ПОСТАНОВЛЯЮ:

1. Определить перечень помещений, находящихся в муниципальной собственности и пригодных для проведения агитационных публичных мероприятий в форме собраний, предоставляемых безвозмездно по заявкам кандидатов, в период избирательной кампании по выборам Президента Российской Федерации 18 марта 2018 года (прилагается).

2. Настоящее постановление опубликовать в официальном печатном издании «Салдинская газета» и разместить на официальном сайте Верхнесалдинского городского округа <http://www.v-salda.ru/>.

3. Контроль за исполнением настоящего постановления оставляю за собой.

М.В. Савченко,
и.о. главы Верхнесалдинского
городского округа

Перечень помещений, находящихся в государственной или муниципальной собственности и пригодных для проведения агитационных публичных мероприятий в форме собраний

№ п/п	Населенный пункт	Помещение, адрес	Ответственный
1.	г. Верхняя Салда	Городской дом культуры, улица Труда, 1	Управление культуры Верхнесалдинского городского округа
2.	г. Верхняя Салда	Кинотеатр «Кедр», улица Энгельса, 38	Управление культуры Верхнесалдинского городского округа
3.	г. Верхняя Салда	Дворец культуры им. Г.Д. Агаркова, улица Энгельса, 32	Управление культуры Верхнесалдинского городского округа
4.	г. Верхняя Салда	Средняя общеобразовательная школа-интернат № 9, улица Фрунзе, 23	Управление образования Верхнесалдинского городского округа
5.	д. Никитино	Клуб, улица Центральная, 16	Управление культуры Верхнесалдинского городского округа
6.	д. Северная	Клуб, улица 8 Марта, 1	Управление культуры Верхнесалдинского городского округа
7.	д. Неюба	Клуб, улица Центральная, 1	Управление культуры Верхнесалдинского городского округа
8.	п. Басьяновский	Центр культуры «Современник», улица Ленина, 10	Управление культуры Верхнесалдинского городского округа



№ 3741

от 27 декабря 2017 года

О внесении изменений в постановление администрации Верхнесалдинского городского округа от 20.05.2016 № 1698 «Об установлении размера платы за содержание и ремонт жилого помещения для нанимателей жилых помещений по договорам социального найма, договорам найма жилых помещений муниципального жилищного фонда и размера платы за содержание и ремонт жилого помещения для собственников помещений в многоквартирном доме, выбравших способ управления многоквартирным домом, но не принявших на общем собрании решение об установлении размера платы за содержание и ремонт жилого помещения, по Верхнесалдинскому городскому округу»

Руководствуясь Жилищным кодексом Российской Федерации, постановлением Правительства Российской Федерации от 13.08.2006 № 491 «Об утверждении правил содержания общего имущества в многоквартирном доме и правил изменения размера платы за содержание и ремонт жилого помещения в случае оказания услуг и выполнения работ по управлению, содержанию и ремонту общего имущества в многоквартирном доме ненадлежащего качества и (или) с перерывами, превышающими установленную продолжительность», постановлением Правительства Российской Федерации от 03.04.2013 № 290 «О минимальном перечне услуг и работ, необходимых для обеспечения надлежащего содержания общего имущества в многоквартирном доме, и порядке их оказания и выполнения», постановлением Региональной энергетической комиссии Свердловской области от 29.11.2017 № 133-ПК «Об утвержде-

нии производственных программ и установлении предельных тарифов в области обращения с твердыми коммунальными отходами оператором по обращению с твердыми коммунальными отходами в Свердловской области», постановлением главы Верхнесалдинского городского округа от 11.12.2009 № 961 «Об утверждении нормативов потребления коммунальных услуг для населения Верхнесалдинского городского округа, проживающего в жилых помещениях, не оборудованных индивидуальными приборами учета», постановлением администрации Верхнесалдинского городского округа от 10.05.2012 № 928 «Об установлении тарифов на услуги по вывозу твердых и жидких бытовых отходов МУП «Городское управление жилищно-коммунального хозяйства», Уставом Верхнесалдинского городского округа,

ПОСТАНОВЛЯЮ:

1. Внести в постановление администрации Верхнесалдинского городского округа от 20.05.2016 № 1698 «Об установлении размера платы за содержание и ремонт жилого помещения для нанимателей жилых помещений по договорам социального найма, договорам найма жилых помещений муниципального жилищного фонда и размера платы за содержание и ремонт жилого помещения для собственников помещений в многоквартирном доме, выбравших способ управления многоквартирным домом, но не принявших на общем собрании решение об установлении размера платы за содержание и ремонт жилого помещения, по Верхнесалдинскому городскому округу» (в редакции постановления администрации Верхнесалдинского городского округа от 30.12.2016 № 4107) следующие изменения:

1) в пункте 1-1 слова «размер платы за содержание и ремонт жилого помещения» заменить словами «размер платы за содержание

жилого помещения»;

2) в приложениях № 1, 2 и 3 в наименованиях и по тексту таблиц слова «за содержание и ремонт жилого помещения» заменить словами «за содержание жилого помещения»;

3) подпункт 1 пункта 1 признать утратившим силу.

2. Постановления администрации Верхнесалдинского городского округа от 19.12.2016 № 3974 «О внесении изменений в постановление администрации Верхнесалдинского городского округа от 20.05.2016 № 1698 «Об установлении размера платы за содержание и ремонт жилого помещения для нанимателей жилых помещений по договорам социального найма, договорам найма жилых помещений муниципального жилищного фонда и размера платы за содержание и ремонт жилого помещения для собственников помещений в многоквартирном доме, выбравших способ управления многоквартирным домом, но не принявших на общем собрании решение об установлении размера платы за содержание и ремонт жилого помещения, по Верхнесалдинскому городскому округу», от 23.05.2017 № 1645 «О внесении изменений в постановление администрации Верхнесалдинского городского округа от 20.05.2016 № 1698 «Об установлении размера платы за содержание и ремонт жилого помещения для нанимателей жилых помещений по договорам социального найма, договорам найма жилых помещений муниципального жилищного фонда и размера платы за содержание и ремонт жилого помещения для собственников помещений в многоквартирном доме, выбравших способ управления многоквартирным домом, но не принявших на общем собрании решение об установлении размера платы за содержание и ремонт жилого помещения, по Верхнесалдинскому городскому округу» признать утратившими силу.

3. Утвердить с 01 января 2018

года по Верхнесалдинскому городскому округу размер платы за содержание жилого помещения для нанимателей жилых помещений по договорам социального найма, договорам найма жилых помещений муниципального жилищного фонда и размер платы за содержание жилого помещения для собственников помещений в многоквартирном доме, выбравших способ управления многоквартирным домом, но не принявших на общем собрании решение об установлении размера платы за содержание жилого помещения (прилагается).

4. Рекомендовать директору МУП «Гор.УЖКХ» И.А. Тоду и генеральному директору ООО «УК ЖКХ» В.Н. Байбаре проинформировать население и в письменной форме нанимателей жилых помещений, занимаемых по договорам социального найма и договорам найма жилого помещения муниципального жилищного фонда, об установленном размере платы за содержание жилого помещения не позднее, чем за тридцать дней до даты предоставления платежных документов, на основании которых будет вноситься соответствующая плата за содержание жилого помещения.

5. Настоящее постановление опубликовать в официальном печатном издании «Салдинская газета» и разместить на официальном сайте Верхнесалдинского городского округа <http://www.v-salda.ru>.

6. Настоящее постановление вступает в силу по истечении одного календарного месяца с момента его официального опубликования.

7. Контроль за исполнением настоящего постановления возложить на заместителя главы администрации по вопросам реализации инвестиционных проектов и строительства Г.В. Науумову.

М.В. Савченко,
и.о. главы Верхнесалдинского городского округа

№ 467

от 9 февраля 2018 года

Об организации проведения публичных слушаний по проекту внесения изменений в генеральные планы Верхнесалдинского городского округа

Руководствуясь статьей 28 Федерального закона от 06 октября 2003 года № 131-ФЗ «Об общих принципах организации местного самоуправления в Российской Федерации», статьей 17 Устава Верхнесалдинского городского округа, решением Думы городского округа от 23.05.2006 № 41 «Об утверждении Положения о порядке организации и проведения публичных слушаний на территории Верхнесалдинского городского округа», во исполнение постановления главы Верхнесалдинского городского округа от 07.02.2018 № 8 «О назначении публичных слушаний по проекту внесения изменений в генеральные планы Верхнесалдинского городского округа»

ПОСТАНОВЛЯЮ:

1. Назначить время и место проведения публичных слушаний – 20 апреля 2018 года в 17 часов 15 минут (время местное) по адресу: Свердловская область, город Верхняя Салда, улица Энгельса, дом № 46 (здание администрации городского округа), 2 этаж, большой зал заседаний.

2. Утвердить повестку дня проведения публичных слушаний (прилагается).

3. Определить участниками публичных слушаний всех заинтересованных жителей Верхнесалдинского городского округа, средства массовой информации и другие заинтересованные лица.

4. Определить, что решение на публичных слушаниях принимается большинством голосов от числа присутствующих на публичных слушаниях и оформляется в виде заключения.

5. Председательствующий на публичных слушаниях – глава Верхнесалдинского городского округа М.В. Савченко.

Повестка дня

проведения публичных слушаний по проекту внесения изменений в генеральные планы Верхнесалдинского городского округа

Время проведения: 17 часов 15 минут.

Место проведения: Свердловская область, город Верхняя Салда, улица Энгельса, дом № 46 (здание администрации городского округа), 2 этаж, большой зал заседаний.

1. Ознакомление с регламентом проведения публичных слушаний (докладчик – заведующий отделом архитектуры и градостроительства администрации Верхнесалдинского городского округа Н.С. Зыков);

2. О целях внесения изменений в генеральные планы Верхнесалдинского городского округа (докладчик – заведующий отделом архитектуры и градостроительства администрации Верхнесалдинского городского округа Н.С. Зыков);

3. Обсуждение проекта внесения изменений в генеральные планы Верхнесалдинского городского округа.

6. Назначить секретарем публичных слушаний ведущего специалиста отдела архитектуры и градостроительства администрации Верхнесалдинского городского округа Е.А. Кожевникову.

7. Документы, предлагаемые к рассмотрению на публичных слушаниях, представлены к ознакомлению по адресу: Свердловская

область, город Верхняя Салда, улица Энгельса, дом № 46, кабинет № 101.

8. Опубликовать в официальном печатном издании «Салдинская газета» и разместить на официальном сайте Верхнесалдинского городского округа <http://www.v-salda.ru>:

1) информацию для населения



Верхнесалдинского городского округа о проведении публичных слушаний;

- 2) настоящее постановление;
- 3) заключение о результатах

проведения публичных слушаний, включая мотивированное обоснование принятых решений, не позднее чем через 15 дней со дня его подписания.

9. Контроль за исполнением настоящего постановления возложить на заведующего отделом архитектуры и градостроительства администрации городского округа

Н.С. Зыкова.

*М.В. Савченко,
и.о. главы Верхнесалдинского
городского округа*

ПОСТАНОВЛЕНИЕ ГЛАВЫ № 8 от 7 февраля 2018 года

О назначении публичных слушаний по проекту внесения изменений в генеральные планы Верхнесалдинского городского округа

В целях соблюдения права человека на благоприятные условия жизнедеятельности, прав и законных интересов правообладателей земельных участков и объектов капитального строительства, руководствуясь статьей 24 Градостроительного кодекса Российской Федерации, статьей 28 Федерального закона от 06 октября 2003 года № 131-ФЗ «Об общих принципах организации местного самоуправления в Российской Федерации», Положением о порядке организации и проведения публичных слушаний на территории Верхнесалдинского городского округа», утвержденным решением Думы городского округа от 23.05.2006 № 41, статьей 17 Устава Верхнесалдинского городского округа,

ПОСТАНОВЛЯЮ:

1. Назначить на 20 апреля 2018 года публичные слушания по проекту внесения изменений:

- 1) в генеральный план Верхне-

салдинского городского округа, утвержденный решением Думы городского округа от 24.08.2011 № 523 «Об утверждении генерального плана Верхнесалдинского городского округа», в части изменения границ населенных пунктов;

- 2) в генеральный план Верхнесалдинского городского округа применительно к территории города Верхняя Салда, утвержденный решением Думы городского округа от 26.12.2012 № 97 «Об утверждении генерального плана Верхнесалдинского городского округа применительно к территории города Верхняя Салда» (в редакции решений Думы городского округа от 10.12.2014 № 290, от 22.06.2015 № 359, от 23.03.2016 № 434), в части изменения границ населенных пунктов;

- 3) в генеральный план Верхнесалдинского городского округа, применительно к населенным пунктам поселок Басьяновский, деревня Северная, деревня Никитино, деревня Нелоба, утвержденный решением Думы городского округа от 31.05.2012 № 37 «Об утверждении генерального плана Верхнесалдинского городского округа применительно к населенным пунктам: п. Басьяновский, д. Северная, д. Никитино, д. Нелоба

и Правил землепользования и застройки населенных пунктов Верхнесалдинского городского округа: п. Басьяновский, д. Северная, д. Никитино, д. Нелоба» (в редакции решения Думы городского округа от 21.09.2015 № 375), в части изменения границ населенных пунктов;

- 4) в генеральный план Верхнесалдинского городского округа применительно к сельским населенным пунктам: поселок Бобровка, поселок Ежевичный, поселок Перегрузочная, поселок Песчаный карьер, поселок Тагильский, деревня Малыгино, поселок Ива, деревня Балакино», утвержденный решением Думы городского округа от 27.03.2013 № 115 «Об утверждении генерального плана Верхнесалдинского городского округа применительно к населенным пунктам: пос. Бобровка, пос. Ежевичный, пос. Перегрузочная, пос. Песчаный карьер, пос. Тагильский, д. Малыгино, пос. Ива, д. Балакино и застройки населенных пунктов Верхнесалдинского городского округа: пос. Бобровка, пос. Ежевичный, пос. Перегрузочная, пос. Песчаный карьер, пос. Тагильский, д. Малыгино, пос. Ива, д. Балакино», в части изменения границ населенных пунктов.

2. Организационно-техническое и информационное обеспечение проведения публичных слушаний возложить на администрацию Верхнесалдинского городского округа.

3. Установить срок подачи предложений и рекомендаций участников публичных слушаний по проекту о внесении изменений в генеральный план Верхнесалдинского городского округа применительно к территории города Верхняя Салда в течение 15 дней с момента опубликования постановления администрации Верхнесалдинского городского округа об организации проведения публичных слушаний.

4. Настоящее постановление опубликовать в официальном печатном издании «Салдинская газета» и разместить на официальном сайте Верхнесалдинского городского округа <http://www.v-salda.ru>.

5. Контроль за исполнением настоящего постановления возложить на заместителя главы администрации по вопросам реализации инвестиционных проектов и строительства Т.Б. Белькову.

*М.В. Савченко,
и.о. главы Верхнесалдинского
городского округа*

СООБЩЕНИЕ ДЛЯ ГРАЖДАН

о назначении публичных слушаний по проекту внесения изменений в генеральные планы Верхнесалдинского городского округа на 09.04.2018

20 апреля 2018 года года состоятся публичные слушания по проекту внесения изменений в генеральные планы Верхнесалдинского городского округа.

Время заседания: вторник, 20 апреля 2018 года, 17:15.

Место заседания: г. Верхняя Салда, ул. Энгельса, 46, большой зал заседаний.

Проект внесения изменений в генеральные планы Верхнесалдинского городского округа разработан в рамках муниципального контракта на сопровождение информационной системы обеспечения градостроительной деятельности в 2017 году, заключенного между администрацией Верхнесалдинского городского округа и ООО «Коптис», во исполнение распоряжения Правительства Российской Федерации от 31.01.2017 № 147-р, устанавливающего срок для выполнения мероприятий по проведению землеустроительных работ для внесения в ЕГРН сведений о границах населенных пунктов и территориальных зон.

Проектом внесения изменений в генеральные планы Верхнесалдинского городского округа предусмотрены изменения границ населенных пунктов, входящих в состав городского округа:

- 1) в генеральный план Верхнесалдинского городского округа, утвержденный решением Думы городского округа от 24.08.2011 № 523 «Об утверждении генерального плана Верхнесалдинского городского округа»;

- 2) в генеральный план Верхнесалдинского городского округа применительно к территории города Верхняя Салда, утвержденный решением Думы городского округа от 26.12.2012 № 97 «Об утверждении генерального плана Верхнесалдинского городского округа применительно к территории города Верхняя Салда» (в редакции решений Думы городского

округа от 10.12.2014 № 290, от 22.06.2015 № 359, от 23.03.2016 № 434);

- 3) в генеральный план Верхнесалдинского городского округа, применительно к населенным пунктам поселок Басьяновский, деревня Северная, деревня Никитино, деревня Нелоба, утвержденный решением Думы городского округа от 31.05.2012 № 37 «Об утверждении генерального плана Верхнесалдинского городского округа применительно к населенным пунктам: п. Басьяновский, д. Северная, д. Никитино, д. Нелоба и правил землепользования и застройки населенных пунктов Верхнесалдинского городского округа: п. Басьяновский, д. Северная, д. Никитино, д. Нелоба» (в редакции решения Думы городского округа от 21.09.2015 № 375);


- 4) в генеральный план Верхнесалдинского городского округа применительно к сельским населенным пунктам: поселок Бобровка, поселок Ежевичный, поселок Перегрузочная, поселок Песчаный карьер, поселок Тагильский, деревня Малыгино, поселок Ива, деревня Балакино», утвержденный решением Думы городского округа от 27.03.2013 № 115 «Об утверждении генерального плана Верхнесалдинского городского округа применительно к населенным пунктам: пос. Бобровка, пос. Ежевичный, пос. Перегрузочная, пос. Песчаный карьер, пос. Тагильский, д. Малыгино, пос. Ива, д. Балакино и правил землепользования и застройки населенных пунктов Верхнесалдинского городского округа: пос. Бобровка, пос. Ежевичный, пос. Перегрузочная, пос. Песчаный карьер, пос. Тагильский, д. Малыгино, пос. Ива, д. Балакино.

Проект внесения изменений в генеральные планы Верхнесалдинского городского округа размещен на официальном сайте городского округа.

Обращения, предложения и рекомендации по проекту внесения изменений в генеральные планы Верхнесалдинского городского округа необходимо направлять в Администрацию Верхнесалдинского городского округа (обращаться в каб. № 101 (бывший кабинет № 20) здания администрации городского округа, расположенного по адресу: г. Верхняя Салда, ул. Энгельса, д. 46).



Карта границ населенных пунктов
Верхнесалдинского городского округа
применительно к территории деревни Балакино
М 1:10 000

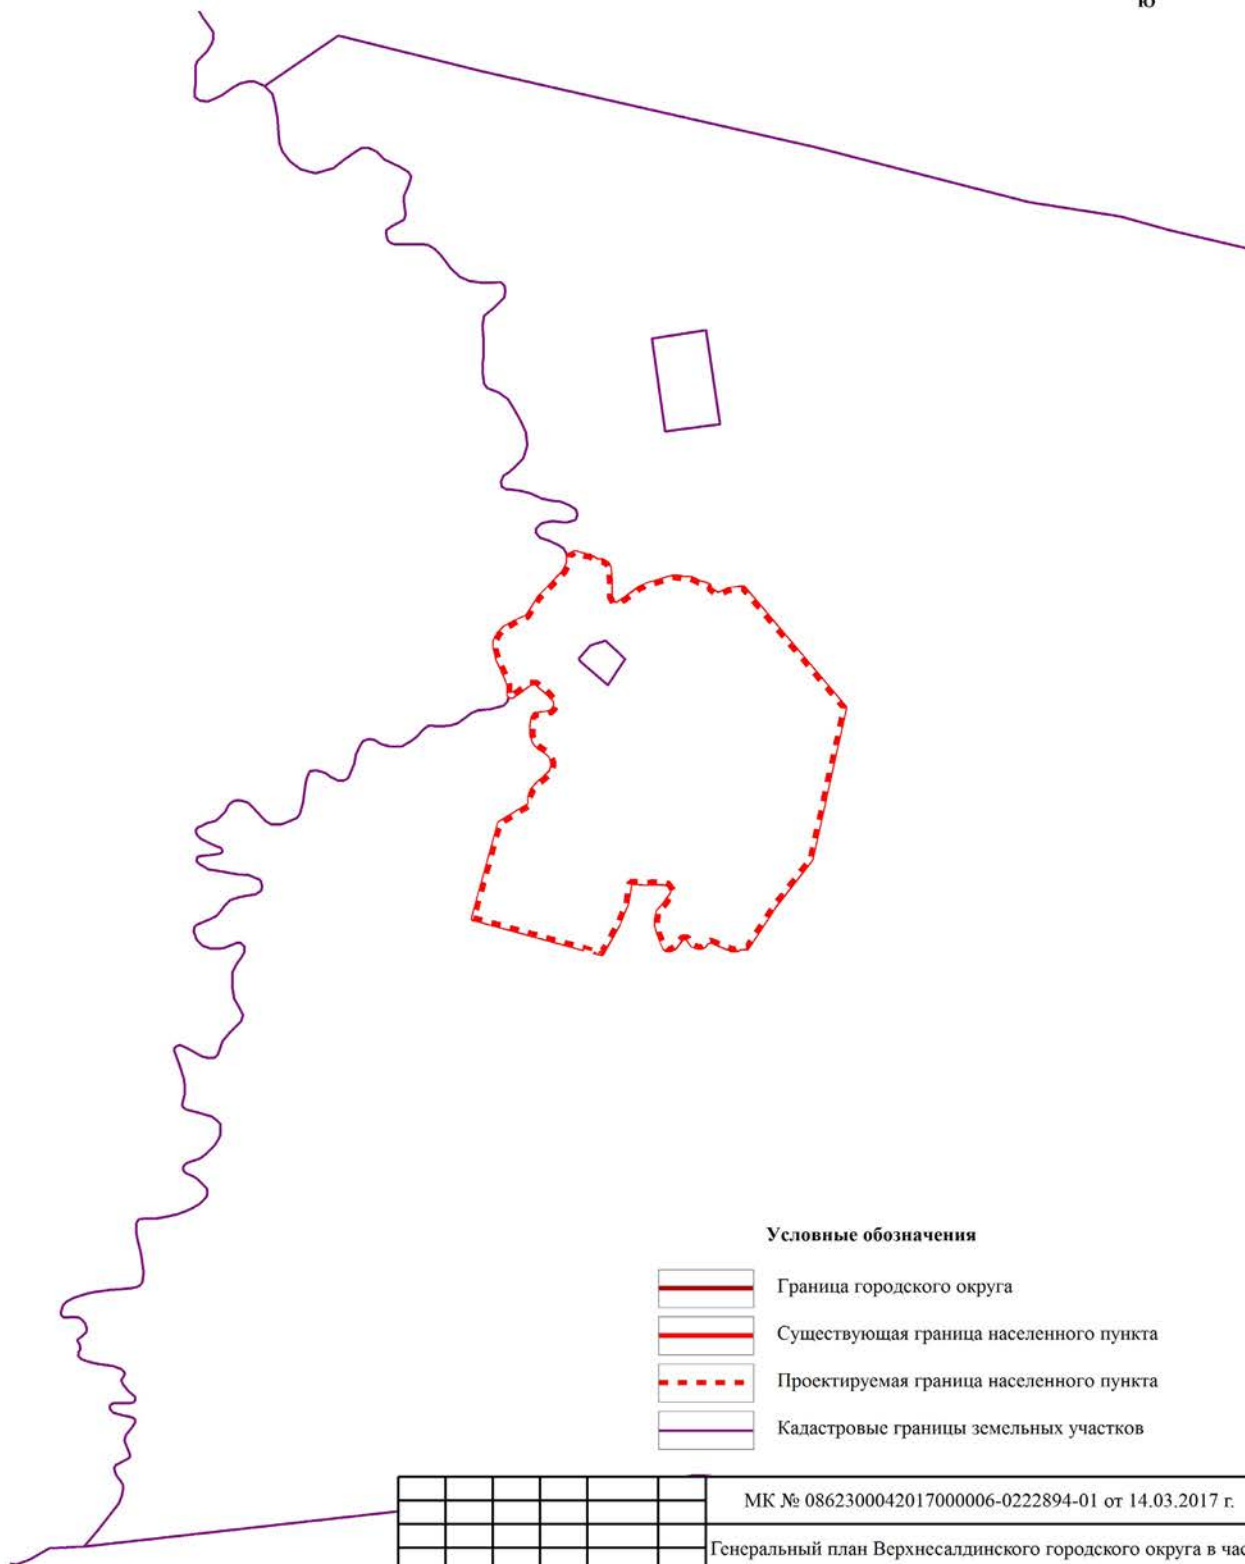


Условные обозначения

	Граница городского округа
	Существующая граница населенного пункта
	Проектируемая граница населенного пункта
	Кадастровые границы земельных участков

						МК № 0862300042017000006-0222894-01 от 14.03.2017 г.		
						Генеральный план Верхнесалдинского городского округа в части границ населенных пунктов		
Изм.	Кол.	Лист	№ док.	Подп.	Дата			
Разработал	Верхотурцев				11.17	Карта границ населенных пунктов Верхнесалдинского городского округа применительно к территории д. Балакино. М 1:10 000		
Ген. дир.	Рычков				11.17			
Н. контр.					11.17			
						Стадия	Лист	Листов
						ГП	1	1
						ООО «КОПТИС»		



Карта границ населенных пунктов
Верхнесалдинского городского округа
применительно к территории поселка Басьяновский и
поселка Перегрузочная. М 1:10 000

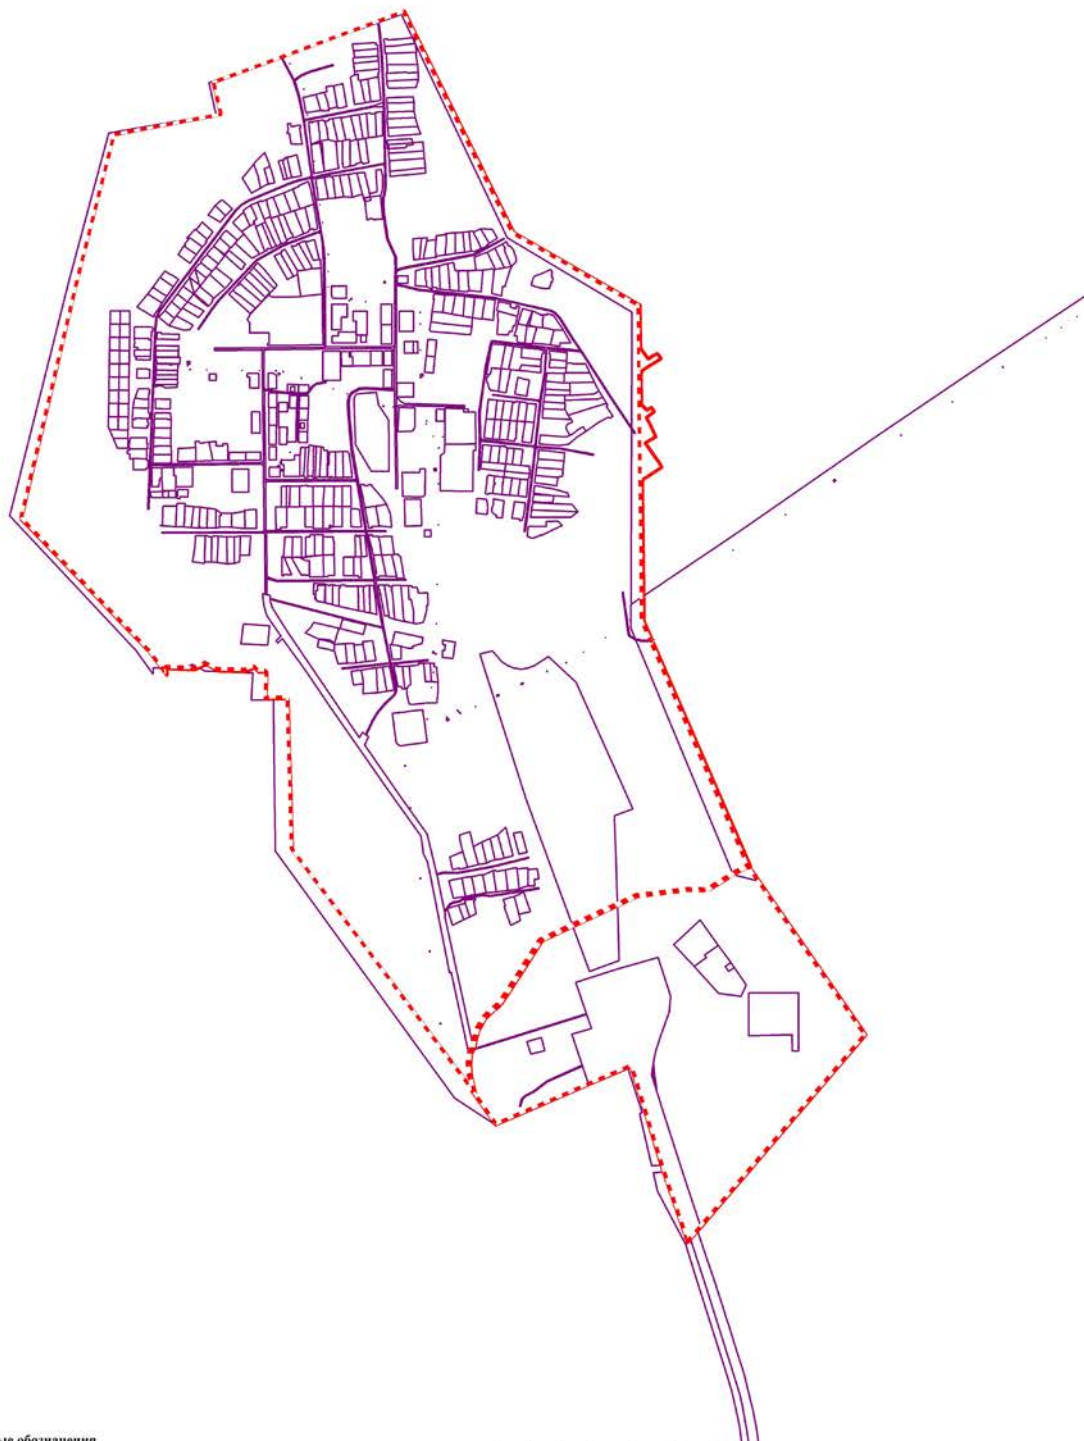

Условные обозначения

	Граница городского округа
	Существующая граница населенного пункта
	Проектируемая граница населенного пункта
	Кадастровые границы земельных участков

МК № 0862300042017000006-0222894-01 от 14.03.2017 г.					
Генеральный план Верхнесалдинского городского округа в части границ населенных пунктов					
Изм.	Кол.	Лист	Число	Подп.	Дата
Разработал	Верхотурский				11.17
Ген. дир.	Рычков				11.17
Н.контр.					11.17
				Стадия	Лист
				ГП	1
				Листов	1
				ООО «КОПТИС»	



Карта границ населенных пунктов
Верхнесалдинского городского округа
применительно к территории поселка Бобровка
М 1:10 000




Условные обозначения

	Граница городского округа
	Существующая граница населенного пункта
	Проектируемая граница населенного пункта
	Кадастровые границы земельных участков

МК № 0862300042017000006-0222894-01 от 14.03.2017 г.					
Генеральный план Верхнесалдинского городского округа в части границ населенных пунктов					
Изм.	Кол.	Лист	№ док.	Подп.	Дата
			Стадия	Лист	Листов
			ГП	1	1
Разработал	Верхотурцев		11.17	Карта границ населенных пунктов Верхнесалдинского городского округа применительно к территории п. Бобровка. М 1:10 000	
Ген. дир.	Рычков		11.17	ООО «КОПТИС»	
Н. контр.			11.17		



Карта границ населенных пунктов
Верхнесалдинского городского округа
применительно к территории поселка Ежевичный
М 1:10 000

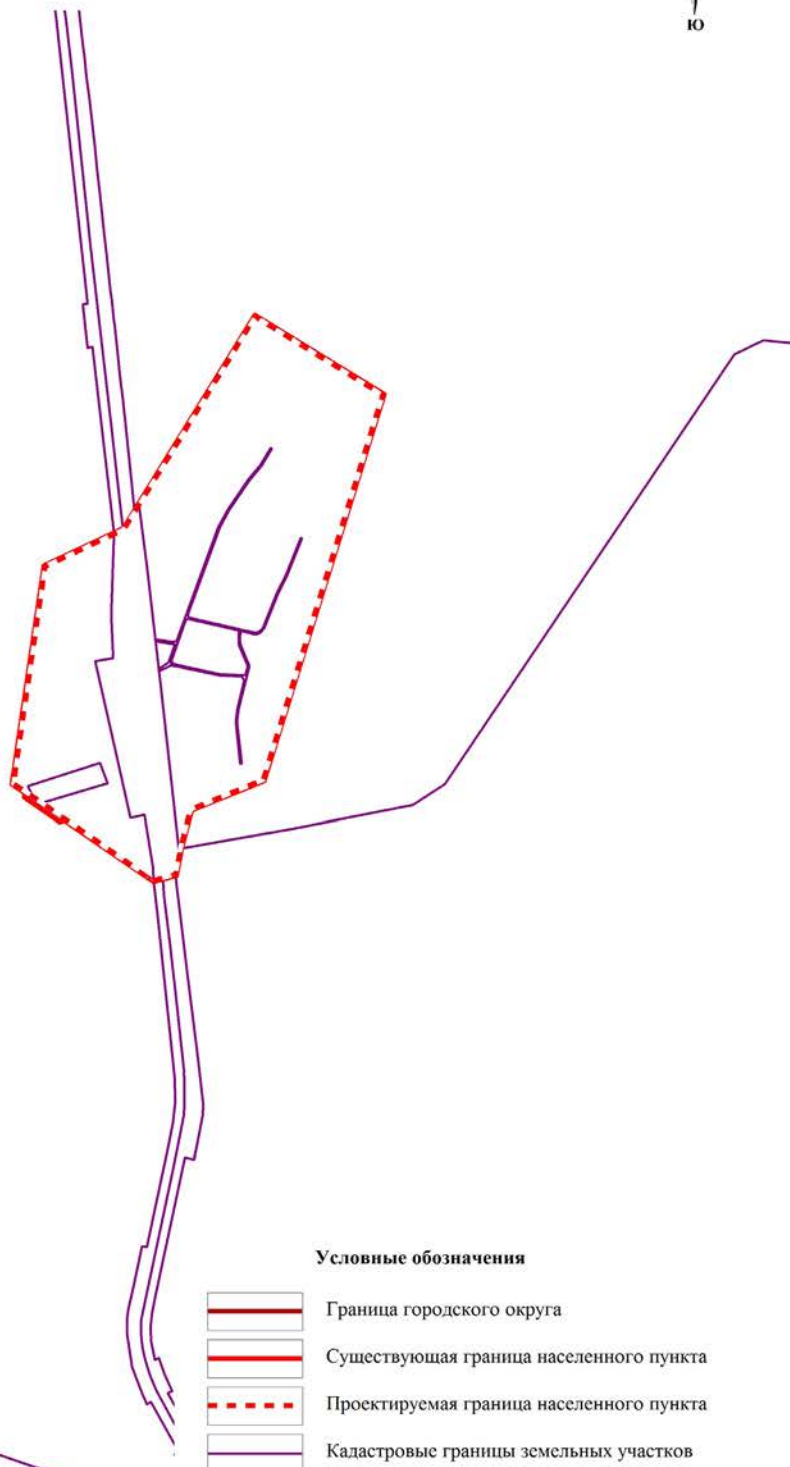


Условные обозначения

	Граница городского округа
	Существующая граница населенного пункта
	Проектируемая граница населенного пункта
	Кадастровые границы земельных участков

МК № 0862300042017000006-0222894-01 от 14.03.2017 г.					
Генеральный план Верхнесалдинского городского округа в части границ населенных пунктов					
Изм.	Кол.	Лист	№ док.	Подп.	Дата
			Стадия	Лист	Листов
			ГП	1	1
Разработал	Верхотурцев		11.17	Карта границ населенных пунктов	
Ген. дир.	Рычков		11.17	Верхнесалдинского городского округа применительно к территории п. Ежевичный. М 1:10 000	
Н. контр.			11.17	ООО «КОПТИС»	




Карта границ населенных пунктов
Верхнесалдинского городского округа
применительно к территории поселка Ива
М 1:10 000

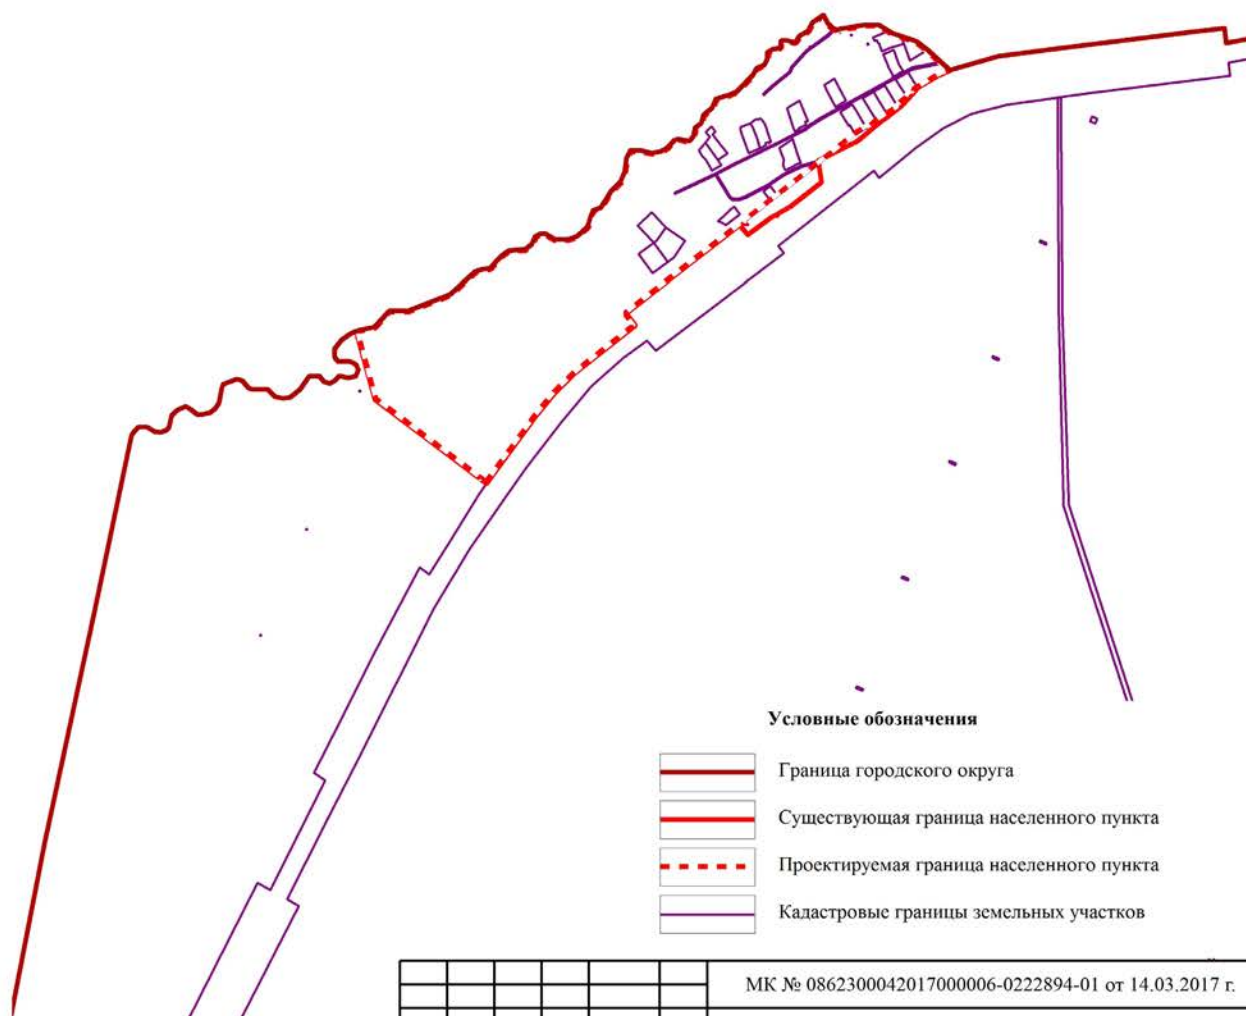

					МК № 0862300042017000006-0222894-01 от 14.03.2017 г.			
					Генеральный план Верхнесалдинского городского округа в части границ населенных пунктов			
Изм.	Кол.	Лист	№ док.	Подп.	Дата	Стадия	Лист	Листов
						ГП	1	1
Разработал	Верхогурцев				11.17	Карта границ населенных пунктов Верхнесалдинского городского округа применительно к территории п. Ива. М 1:10 000		
Ген. дир.	Рычков				11.17			
Н. контр.					11.17			
						ООО «КОПТИС»		



Карта границ населенных пунктов
Верхнесалдинского городского округа
применительно к территории деревни Малыгино
М 1:10 000

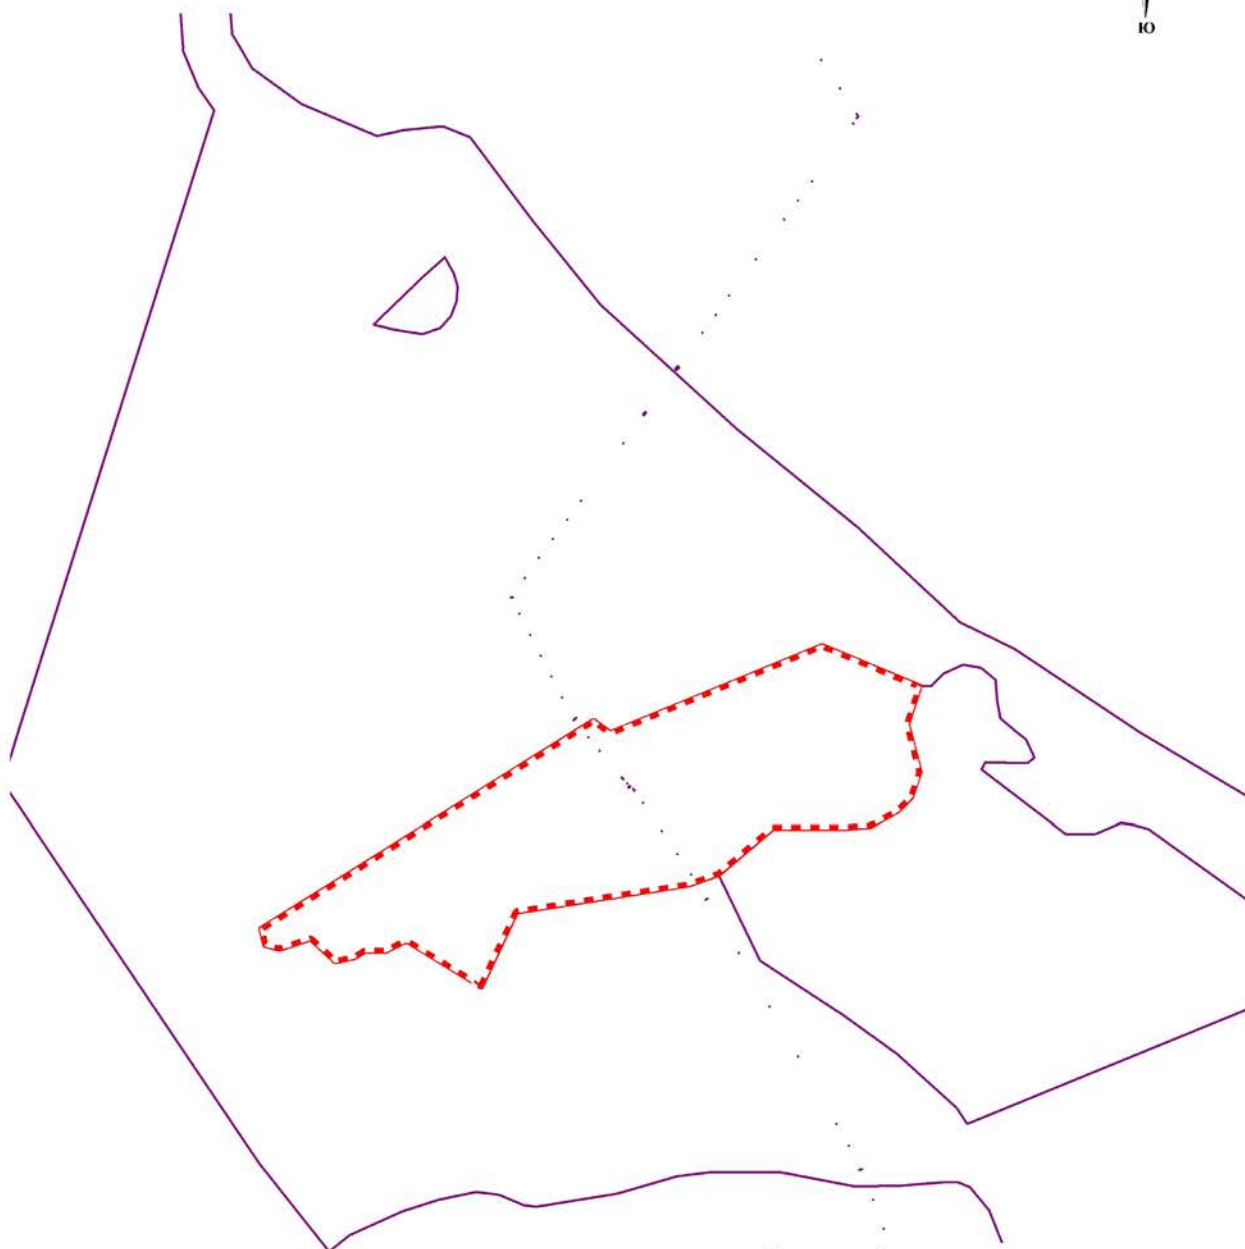

Условные обозначения

	Граница городского округа
	Существующая граница населенного пункта
	Проектируемая граница населенного пункта
	Кадастровые границы земельных участков

						МК № 0862300042017000006-0222894-01 от 14.03.2017 г.
						Генеральный план Верхнесалдинского городского округа в части границ населенных пунктов
Изм.	Кол.	Лист	№ док.	Подп.	Дата	Стадия
						Лист
						Листов
						ГП
						1
						1
Разработал	Верхотурцев				11.17	Карта границ населенных пунктов Верхнесалдинского городского округа применительно к территории д. Малыгино. М 1:10 000
Ген. дир.	Рычков				11.17	
Н. контр.					11.17	
						ООО «КОПТИС»



Комитет по управлению имуществом Верхнесалдинского городского округа информирует:

РАСПОРЯЖЕНИЕ № 200 от 29 ноября 2017 года

Об утверждении требований к закупаемым Комитетом по управлению имуществом администрации Верхнесалдинского городского округа отдельным видам товаров, работ, услуг (в том числе предельных цен товаров, работ, услуг)

В соответствии со статьей 19 Федерального закона от 05 апреля 2013 года № 44-ФЗ «О контрактной системе в сфере закупок товаров, работ, услуг для обеспечения государственных и муниципальных нужд», постановлением Правительства Российской Федерации от 02.09.015 № 926 «Об утверждении

Общих правил определения требований к закупаемым заказчиком отдельным видам товаров, работ, услуг (в том числе предельных цен товаров, работ, услуг)», постановлением администрации Верхнесалдинского городского округа от 16 мая 2016 года № 1621 «Об утверждении Правил определения требований к закупаемым органами местного самоуправления Верхнесалдинского городского округа, их отраслевыми (функциональными) органами, подведомственными казенными учреждениями и бюджетными учреждениями отдельным видам товаров, работ, услуг (в том числе предельных цен товаров, работ, услуг), Положением о муниципальных правовых актах Верхнесалдинского город-

ского округа, утвержденным решением Думы городского округа от 30.01.2013 № 107 «Об утверждении Положения о муниципальных правовых актах Верхнесалдинского городского округа»,

1. Утвердить Требования к закупаемым Комитетом по управлению имуществом администрации Верхнесалдинского городского округа отдельным видам товаров, работ, услуг, включающие перечень отдельных видов товаров, работ, услуг, их потребительские свойства (в том числе качество) и иные характеристики (в том числе предельные цены товаров, работ, услуг) (прилагаются).

2. Настоящее распоряжение опубликовать в официальном печатном издании «Салдинская газе-

та», разместить в единой информационной системе в сфере закупок и на официальном сайте Комитета по управлению имуществом администрации Верхнесалдинского городского округа kui-vsalda.midural.ru.

3. Контроль за исполнением настоящего распоряжения оставляю за собой.

*Е.С. Шанцева,
председатель Комитета
по управлению имуществом
администрации
Верхнесалдинского
городского округа*

РАСПОРЯЖЕНИЕ № 201 от 29 ноября 2017 года

Об утверждении нормативных затрат на обеспечение функций Комитета по управлению имуществом администрации Верхнесалдинского городского округа

В соответствии с пунктом 2 части 4 статьи 19 Федерального закона от 05 апреля 2013 года № 44-ФЗ «О контрактной системе в сфере закупок товаров, работ и услуг для обеспечения государственных и муниципальных нужд», постановлением Правительства Российской Федерации от 13.10.2014 № 1047 «Об общих требованиях к определению нормативных затрат на обеспечение функций го-

сударственных органов, органов управления государственными внебюджетными фондами и муниципальных органов», постановлением администрации Верхнесалдинского городского округа от 29.12.2015 № 3860 «Об утверждении Требований к порядку разработки и принятия правовых актов о нормировании в сфере закупок для обеспечения муниципальных нужд Верхнесалдинского городского округа, содержанию указанных актов и обеспечению их исполнения», постановлением администрации Верхнесалдинского городского округа от 16.05.2016 № 1622 «Об утверждении Правил определения нормативных затрат на обеспечение функций органов местного самоуправления

Верхнесалдинского городского округа, подведомственных им территориальных, отраслевых (функциональных) органов и казенных учреждений», Положением о муниципальных правовых актах Верхнесалдинского городского округа, утвержденным решением Думы городского округа от 30.01.2013 № 107 «Об утверждении Положения о муниципальных правовых актах Верхнесалдинского городского округа»,

1. Утвердить нормативные затраты на обеспечение функций Комитета по управлению имуществом администрации Верхнесалдинского городского округа согласно приложениям 1 и 2 к настоящему распоряжению.

2. Настоящее распоряжение

опубликовать в официальном печатном издании «Салдинская газета», разместить в единой информационной системе в сфере закупок и на официальном сайте Комитета по управлению имуществом администрации Верхнесалдинского городского округа kui-vsalda.midural.ru.

3. Контроль за исполнением настоящего распоряжения оставляю за собой.

*Е.С. Шанцева,
председатель Комитета
по управлению имуществом
администрации
Верхнесалдинского
городского округа*

РАСПОРЯЖЕНИЕ № 210 от 22 декабря 2017 года

О внесении изменений в распоряжение Комитета по управлению имуществом Верхнесалдинского городского округа от 23.12.2016 № 176 «Об утверждении Порядка выдачи предписаний и демонтажа рекламных конструкций на территории Верхнесалдинского городского округа» Об уточнении характеристик земельного участка

В соответствии с Федеральным законом от 06.10.2003 № 131-ФЗ «Об общих принципах организации местного самоуправления в Российской Федерации», Феде-

ральным законом от 13.03.2006 № 38-ФЗ «О рекламе», решением Думы городского округа от 02.10.2014 № 256 «Об утверждении положения о порядке распространения наружной рекламы на территории Верхнесалдинского городского округа», руководствуясь Уставом Верхнесалдинского городского округа,

1. Внести в распоряжение Комитета по управлению имуществом Верхнесалдинского городского округа от 23.12.2016 № 176 «Об утверждении Порядка выдачи предписаний и демонтажа рекламных конструкций на территории Верхнесалдинского городского округа» следующие изменения:

1) В п. 1 главы 1 слова «Комитета

по управлению имуществом Верхнесалдинского городского округа» заменить на слова «Комитета по управлению имуществом администрации Верхнесалдинского городского округа».

2) В пп. 2, п. 4, главы 2 слова «председателем Комитета по управлению имуществом Верхнесалдинского городского округа» заменить на слова «председателем Комитета по управлению имуществом администрации Верхнесалдинского городского округа».

3) В приложении № 2 наименование «Комитет по управлению имуществом Верхнесалдинского городского округа» заменить на слова «Комитет по управлению имуществом администрации Верх-

несалдинского городского округа».

2. Настоящее распоряжение вступает в силу со дня официального опубликования.

3. Настоящее распоряжение опубликовать в официальном печатном издании «Салдинская газета» и разместить на официальном сайте Комитета по управлению имуществом администрации Верхнесалдинского городского округа – <http://kui-vsalda.midural.ru>.

*Е.С. Шанцева,
председатель Комитета
по управлению имуществом
администрации
Верхнесалдинского
городского округа*

**РАСПОРЯЖЕНИЕ № 1
от 9 января 2017 года**

«О создании единой комиссии по проведению конкурсов на право заключения договоров на установку и эксплуатацию рекламных конструкций»

В целях организации работы Комитета по управлению имуществом администрации Верхнесалдинского городского округа по проведению конкурсов на право заключения договоров на установку и эксплуатацию рекламных конструкций и руководствуясь нормами Федерального закона от 13 марта 2006 года № 38-ФЗ «О рекламе», решением Думы городского округа от 02 октября 2014 года № 257 «Об утверждении Положения о порядке проведения конкурса, предметом которого является право заключить договор на установку и эксплуатацию рекламной

конструкции» (в редакции решений Думы городского округа от 01 июня 2015 года № 334, от 01 февраля 2016 года № 421, от 15 июня 2016 года № 462, от 20 декабря 2017 года № 38), Федеральным законом от 26 июля 2006 года № 135 «О защите конкуренции», Положением о муниципальных правовых актах Верхнесалдинского городского округа, утвержденным решением Думы городского округа от 30 января 2013 года № 107 «Об утверждении Положения о правовых актах Верхнесалдинского городского округа»,

1. Создать единую комиссию по проведению конкурсов на право заключения договоров на установку и эксплуатацию рекламных конструкций в составе:

Шанцева

Екатерина Сергеевна - председатель Комитета по управлению имуществом администрации Верхнесалдинского городского округа,

председатель комиссии;

Члены комиссии:**Ларькова**

Юлия Эдуардовна - ведущий специалист Комитета по управлению имуществом администрации Верхнесалдинского городского округа;

Евдокимова

Надежда Николаевна - член постоянной комиссии по местному самоуправлению и законодательству Думы городского округа (по согласованию);

Измоденова

Людмила Александровна - главный специалист Финансового управления администрации Верхнесалдинского городского округа;

Майорова**Ирина Анатольевна**

- ведущий специалист Комитета

по управлению имуществом администрации Верхнесалдинского городского округа».

2. Назначить секретарем единой комиссии по проведению конкурсов на право заключения договоров на установку и эксплуатацию рекламных конструкций, не входящего в ее состав, Галицеву Инну Александровну, главного специалиста Комитета по управлению имуществом администрации Верхнесалдинского городского округа.

3. Контроль за исполнением настоящего распоряжения оставляю за собой.

*Е.С. Шанцева,
председатель КУИ
администрации ВСГО*

Узнай, что ты ешь!



Защита прав потребителей Свердловской области

Потребитель вправе потребовать предоставления необходимой и достоверной информации об изготовителе (исполнителе, продавце) и реализуемых им товарах.



Если Вы хотите знать:

1. Какие товары не прошли контроль качества и безопасности
2. Какие продукты вредны для здоровья
3. Только проверенную и достоверную информацию



Тогда это для Вас:

Пошаговый алгоритм:

- Зайди на сайт: potrebitel66.ru или pda.potrebitel66.ru
- Войди в раздел «База данных проверок»
- Выбери интересующий Магазин или Производителя
- Получи достоверную информацию о качестве и безопасности!



www.potrebitel66.ru



pda.potrebitel66.ru



Распространяется бесплатно

Учредители:

Дума Верхнесалдинского городского округа, администрация Верхнесалдинского городского округа

Газета зарегистрирована в Управлении Федеральной службы по надзору в сфере связи, информационных технологий и массовых коммуникаций по Уральскому федеральному округу

Свидетельство о регистрации ПИ № ТУ66-01404 от 29 декабря 2014 года

Главный редактор: М.В. Семёнова

Отпечатано:

Отдел полиграфических и рекламных проектов ПАО «Корпорация ВСМПО-АВИСМА», 624760, Свердловская обл., г. В. Салда, ул. Парковая, д. 1
Заказ: № 200. Тираж 100 экз.

Подписано в печать: по графику – 7 февраля 14.00, фактически – 7 февраля 16.00

Адрес издателя:

Муниципальное бюджетное учреждение «Служба городского хозяйства», 624760, Свердловская обл., г. В. Салда, ул. Карла Маркса, 49 А.

Адрес редакции:

624760, Свердловская обл., г. В. Салда, ул. Энгельса, 46