

АДМИНИСТРАЦИЯ ГОРОДА НИЖНИЙ ТАГИЛ

ПОСТАНОВЛЕНИЕ

ОТ 04.06.2013 № 1047

Об утверждении проекта планировки и проекта межевания территории жилой группы на пересечении улиц Новострой и Октябрьской революции в Тагилстроевском административном районе города Нижний Тагил

В соответствии с Градостроительным кодексом Российской Федерации, постановлениями Администрации города Нижний Тагил от 30.09.2010 № 2168 «Об утверждении Порядка подготовки документации по планировке территории, разрабатываемой на основании решений исполнительно-распорядительного органа местного самоуправления городского округа Нижний Тагил», от 06.09.2012 № 2178 «О подготовке проекта планировки и проекта межевания территории жилой группы на пересечении улиц Новострой и Октябрьской революции в Тагилстроевском административном районе города Нижний Тагил», с учетом протокола публичных слушаний по проекту планировки от 02.04.2013 и заключения о результатах публичных слушаний, руководствуясь Уставом города Нижний Тагил,

ПОСТАНОВЛЯЮ:

1. Утвердить основную часть проекта планировки и проекта межевания территории жилой группы на пересечении улиц Новострой и Октябрьской революции в Тагилстроевском административном районе города Нижний Тагил (*Приложение*).

2. Управлению архитектуры и градостроительства Администрации города Нижний Тагил при осуществлении градостроительной деятельности на территории города Нижний Тагил руководствоваться проектом планировки и проектом межевания территории жилой группы на пересечении улиц Новострой и Октябрьской революции в Тагилстроевском административном районе города Нижний Тагил.

3. Опубликовать данное постановление в газете «Тагильский рабочий» и разместить на официальном сайте города Нижний Тагил.

С. К. НОСОВ,
Глава города.

ПРИЛОЖЕНИЕ

к постановлению Администрации города от 04.06.2013 № 1047

3.1. ПРОЕКТ ПЛАНИРОВКИ

3.1.1. Архитектурно-планировочные решения

3.1.1.1. Планировочные ограничения

На опорном плане обозначены технические зоны существующих инженерных сетей. На плане межевания по координатам нанесены участки, стоящие на кадастровом учете.

В результате анализа опорного плана и данных кадастрового паспорта территории выявлен инвестиционный участок, пригодный для размещения двухэтажного административного здания.

Зоны ограничений (обременений) определялись в соответствии с нормативной документацией:

- охранные зоны существующей воздушной линии ВЛ-0,4 кВ, кабельной линии КЛ-0,4 кВ и подземного кабеля высокого напряжения – по 2 м от оси кабеля – Постановление Правительства Российской Федерации от 24.02.2009 № 160 (Приложение);
- 5,0 м – охранный зона водопровода – СП 42.13330.2011 (Таблица 15).

3.1.1.2. План красных линий

Проект планировки территории в части разработки проекта красных линий выполнен на основании пункта 7 технического задания от 17.09.2012 № 14/12, выданного МКУ «Управление инвестиций, архитектуры и градостроительства».

План красных линий разработан с учетом ранее утвержденной градостроительной документации по зонированию территории и установлению градостроительных регламентов по видам разрешенного использования земельных участков. Участок проектирования расположен в территориальной зоне Ц-1.

Проектируемые красные линии установлены по результатам комплексного анализа исходных данных для проектирования с целью обеспечения доступа (подъезда и прохода) к формируемому инвестиционному участку.

Проектом принята трассировка красных линий:

- по улице Серова-Ширина улицы в красных линиях 50 метров (25 метров от оси проезжей части в обе стороны)
- по улице Октябрьской революции – с отступом от главного фасада жилого дома № 57 1,5 метра
- по улице Новострой – с отступом от южного фасада 4-этажного здания поликлиники 1,6 метра.
- по улице Мира – с отступом от главного фасада 2-этажного здания кафе 5,5 метров.

3.1.1.3. Архитектурно-планировочные решения

Композиционное решение проектируемого участка обусловлено существующей планировкой улиц и дорог, предполагает ее развитие в восточной части за счет пустующей земли.

Функциональное зонирование территории принято в соответствии с правилами землепользования и застройки города Нижний Тагил. Участок проектирования расположен в территориальной зоне Ц-1 – зоне общественных центров и деловой активности общегородского значения.

3.1.2. Основные технико-экономические показатели

Площадь участка проектирования – 2,8257 га.

Площадь участка под строительство административного здания – 0,2466 га.

Площадь участка в границах линии регулирования застройки – 0,1158 га.

Этажность размещаемого здания – 2.

Количество участков под строительство – 1.

3.1.3. Развитие инженерной инфраструктуры

При планировании территории под размещение административного здания разработана схема подключения здания к городским инженерным сетям водоснабжения, электроснабжения и водоотведения.

3.1.3.1. Электроснабжение

Категория надежности электроснабжения – II (отдельных потребителей – I), Потребная мощность составляет 70 кВт.

Источники питания – ТРП-1021. Электроснабжение выполняется двумя взаиморезервируемыми КЛ – 0,4 кВ проложенными в земле. Для потребителей I категории на вводе в здание предусмотреть устройство АВР или независимый источник питания.

При попадании в зону застройки существующих объектов электросетевого хозяйства предусмотреть выносу сетей.

3.1.3.2. Наружные системы водоснабжения

Водоснабжение проектируемой территории жилой группы на пересечении улиц Новострой и Октябрьской революции в Тагилстроевском административном районе города Нижний Тагил предусматривается от существующего водовода ООО «Водоканал-НТ» диаметром 150 мм по улице Новострой.

Подключение выполнено в существующем колодце 195.32к/193.32 т. Проектирование выполнено согласно СНиП 2.04.02-84* «Водоснабжение, Наружные сети и сооружения» с учетом требований по пожаротушению.

Диаметр врезки и диаметр проектируемого водопровода принять не менее 100 мм.

Диаметры уличных сетей водопровода принять не менее 100 мм.

Проектируемые наружные сети должны обеспечивать следующие расходы:

- на хозяйственные нужды для проектируемого административного здания;
 - на полив зеленых насаждений и улиц вокруг зданий.
- Расход воды на полив зеленых насаждений для проектируемой застройки принят 3,5 л/сут. на 1 м². Количество поливок 1 раз в сутки, согласно СНиП 2.04.02-84 пункт 2.3, таблица 3, примечание 1.

Наружный водопровод запроектирован из полиэтиленовых труб марки ПЭ100 SDR 17 «питьевая» по ГОСТ 18599-2001 Ø100 мм. Заглубление сетей водопровода предусматривается на 0,50 м больше расчетной глубины проникновения в грунт нулевой температуры согласно СНиП 2.04.02-84 пункт 8.42.

Длина внеплощадочной сети водопровода Ø100 мм составляет 0,017 км.

Расчетное водопотребление проектируемой застройки без учета полива составляет 0,59 м³/ч.

3.1.3.3. Наружные системы водоотведения

Бытовая канализация

Подключение планируемых объектов предусматривается в самотечный коллектор хозяйственной канализации ООО «Водоканал-НТ» Д-200мм по улице Новострой.

Проектирование вести согласно СНиП 2.04.03-85* «Канализация. Наружные сети и сооружения».

Проектом предусматривается отвод стоков от проектируемой застройки по самотечным сетям Ø100. Самотечные сети выполняются из полиэтиленовых труб по ТУ 2248-001-73011750-2005.

Колодец на сети водоотведения выполняется из сборных железобетонных элементов по ГОСТ 8020-90.

Расчетное водоотведение составляет – 1,02 м³/ч.

Ливневая канализация

Поверхностные стоки проектом предусмотрено отводить по самотечным сетям Ø150 с подключением в существующий колодец 193.68к/190.63 л.

3.1.3.4. Теплоснабжение

Потребность в тепле на проектируемую застройку определена в соответствии с планировочными решениями генплана.

Для обеспечения тепловой нагрузки застройки предлагается замена участка тепловой сети с 2 Ø108 мм на 2 Ø159 мм.

3.2. ПРОЕКТ МЕЖЕВАНИЯ

Проект межевания территории выполнен в соответствии с требованиями Градостроительного Кодекса РФ от 29.12.2004 № 190-ФЗ и СНиП 11-04-2003 «Инструкция о порядке разработки, согласования, экспертизы и утверждения градостроительной документации».

Участок проектирования расположен в кадастровом квартале № 66:56:0206005. Согласно сведений государственного кадастра недвижимости в границах проектирования располагается пять земельных участков, состоящих на кадастровом учете:

- участок для эксплуатации здания поликлиники (:18);
- участок для эксплуатации жилого дома для малосемейных (:19);
- для эксплуатации кафе (:185);
- участок для эксплуатации рекламного щита (:189);
- участок для эксплуатации административного здания (:194).


В соответствии с разработанным планировочным решением проектом межевания сформирован 1 земельный участок площадью 2 466 м² под размещение двухэтажного административного здания. В соответствии с установленными проектом планировки охранными зонами инженерных коммуникаций на земельном участке выделена зона площадью 1 158 кв. м, ограниченная в использовании (охранная зона водопровода, кабеля высокого напряжения и кабеля 0,4 кВ).

Геоданные (координаты) сформированного земельного участка под строительство административного здания приведены на листе плана межевания территории.

(Окончание на 2-3-й стр.)




				044.4864-00-ППиМТ		
				Жилая группа на пересечении улиц Новострой и Октябрьской Революции в Тагилстроевском административном районе города Нижний Тагил		
Изм.	Кол.уч.	Лист	№ док.	Подпись	Дата	
				Проект планировки и межевания территории		Стадия Лист Листов
				Гл. инж. Корякова Н.контр. Дворников Проверил Корякова Разработ. Пичугина		II.1
				Дата 03.13 03.13		МУП БТИ Проектный отдел
				Схема расположения элемента планировочной структуры. М 1:10000		

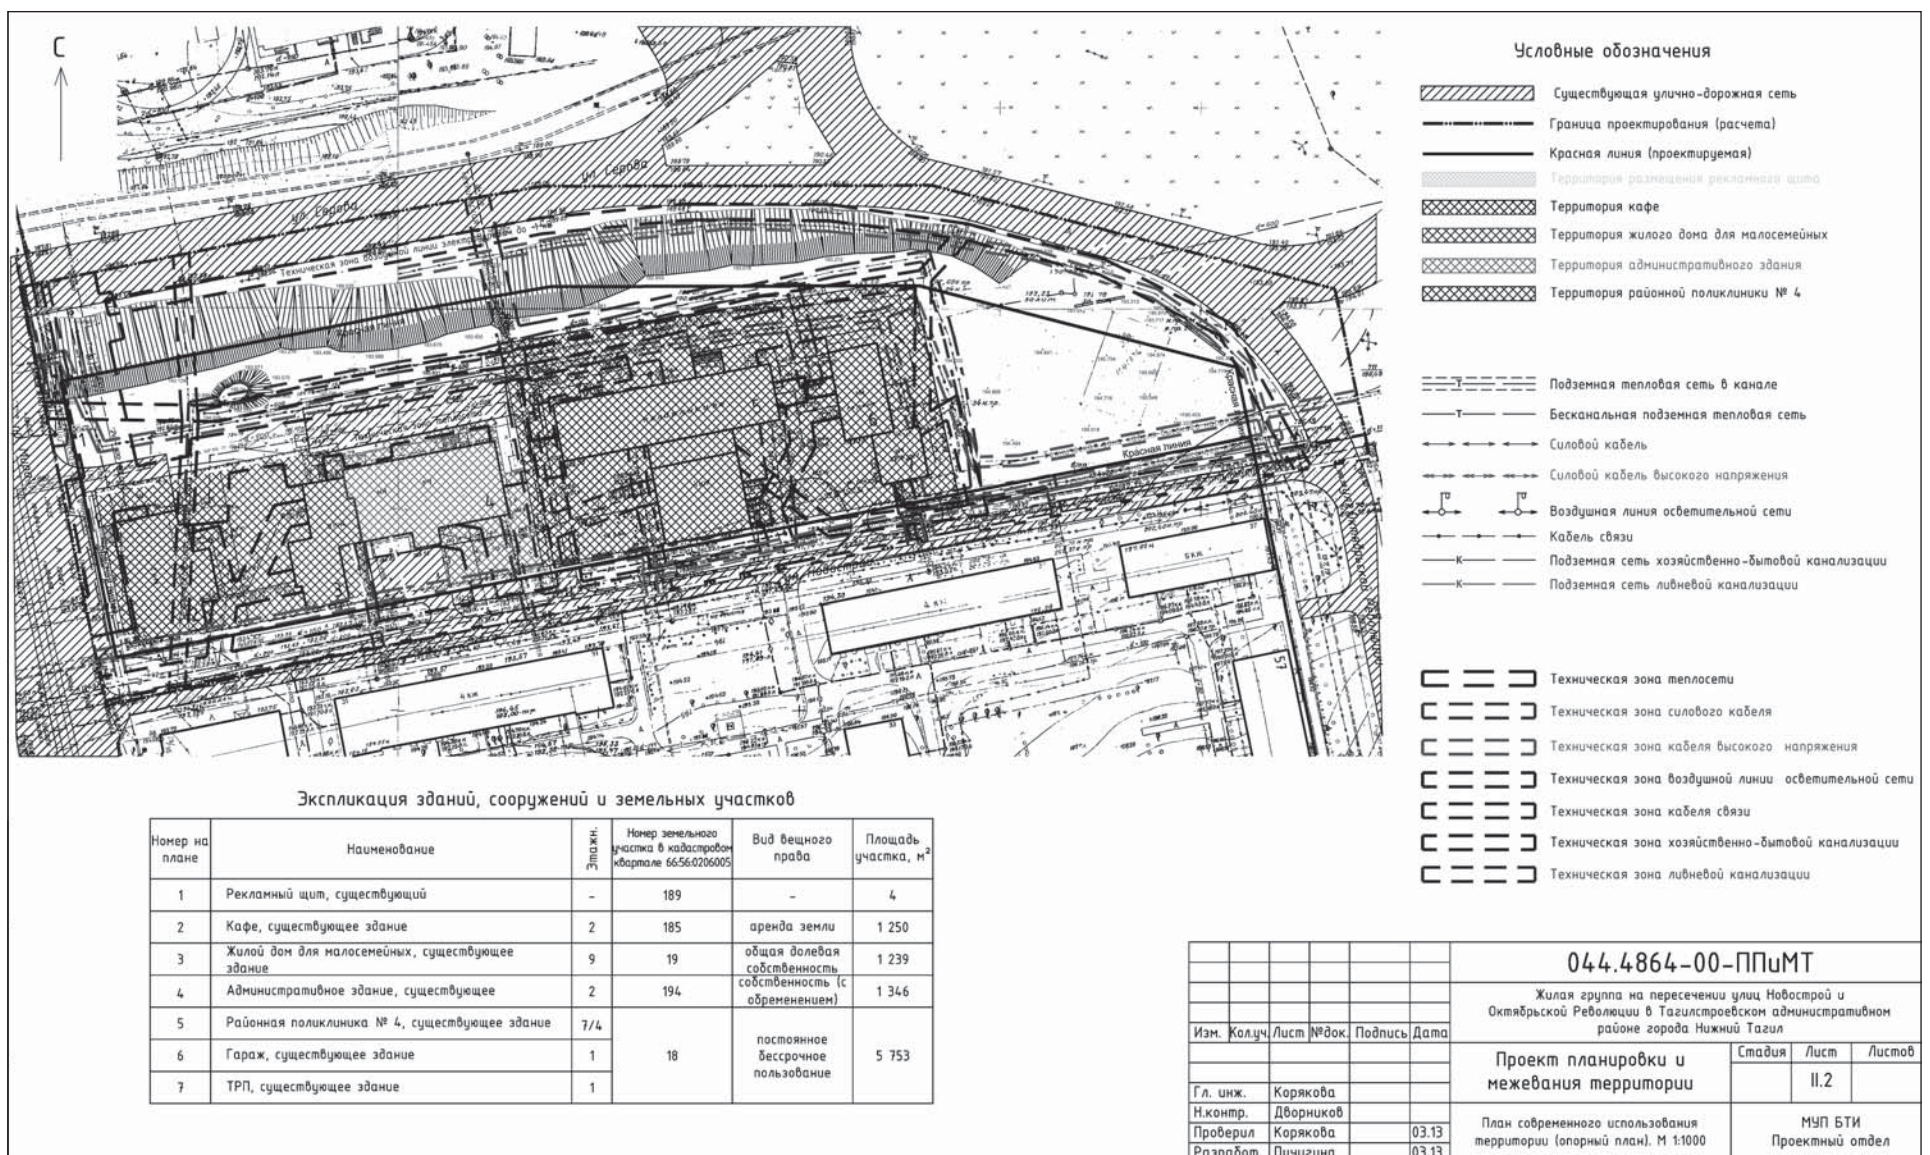

Экспликация зданий, сооружений и земельных участков

Номер на плане	Наименование	Этаж.	Номер земельного участка в кадастровом обороте 66:56:0266005	Вид вещного права	Площадь участка, м ²
1	Рекламный щит, существующий	-	189	-	4
2	Кафе, существующее здание	2	185	аренда земли	1 250
3	Жилой дом для малосемейных, существующее здание	9	19	общая долевая собственность (с обременением)	1 239
4	Административное здание, существующее	2	194	общая долевая собственность (с обременением)	1 346
5	Районная поликлиника № 4, существующее здание	7/4		постоянное бессрочное пользование	5 753
6	Гараж, существующее здание	1	18		
7	ТРП, существующее здание	1			

				044.4864-00-ППиМТ		
				Жилая группа на пересечении улиц Новострой и Октябрьской Революции в Тагилстроевском административном районе города Нижний Тагил		
Изм.	Кол.уч.	Лист	№ док.	Подпись	Дата	
				Проект планировки и межевания территории		Стадия Лист Листов
				Гл. инж. Корякова Н.контр. Дворников Проверил Корякова Разработ. Пичугина		II.2
				Дата 03.13 03.13		МУП БТИ Проектный отдел
				План современного использования территории (опорный план). М 1:1000		

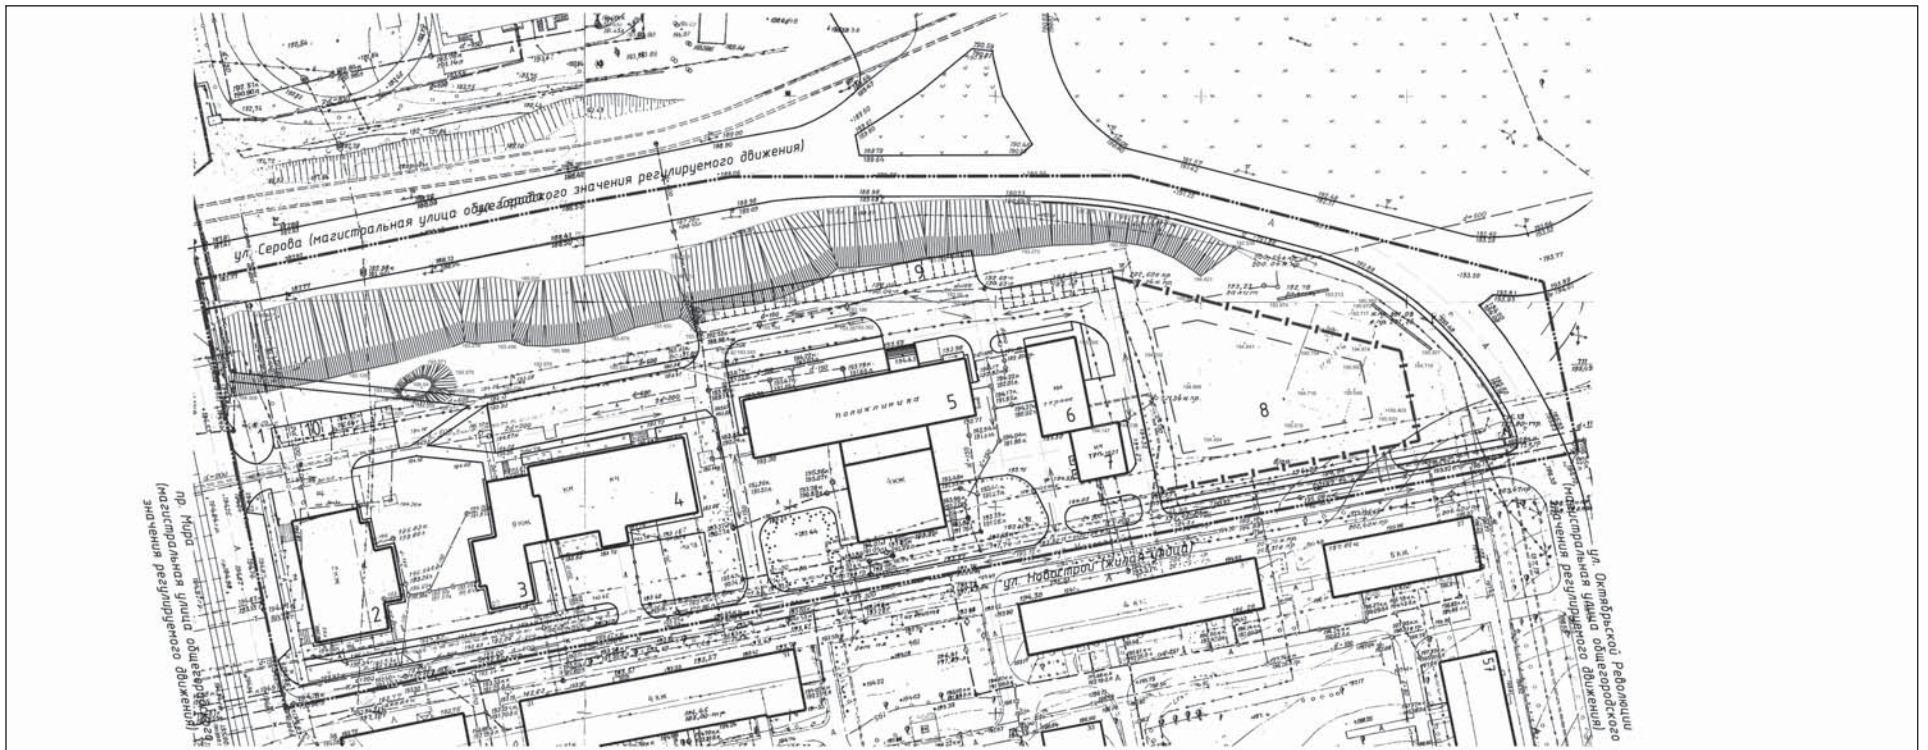

Экспликация зданий, сооружений и земельных участков

Условные обозначения


Классификация дорог и улиц

Номер на плане	Наименование	Этаж.	Номер земельного участка в кадастровом квартале 66:56:0206005	Вид вещного права	Площадь участка, м ²
1	Рекламный щит, существующий	-	189	-	4
2	Кафе, существующее здание	2	185	аренда земли	1 250
3	Жилой дом для малосемейных, существующее здание	9	19	общая долевая собственность	1 239
4	Административное здание, существующее	2	194	собственность (с обременением)	1 346
5	Районная поликлиника № 4, существующее здание	7/4	-	-	-
6	Гараж, существующее здание	1	18	постоянное бессрочное пользование	5 753
7	ТРП, существующее здание	1	-	-	-
8	Участок под размещение 2-этажного административного здания	-	-	-	2 442
9	"Гостевая" стойка для посетителей поликлиники, проектируемая	-	-	-	735
10	"Гостевая" стойка для посетителей существующих общественных зданий, проектируемая	-	-	-	321

- Граница проектирования (расчета)
- Граница земельных участков с зарегистрированным правом
- Граница формируемого земельного участка
- → → Направление движения транспорта

Ул. Серова – магистральная улица областного значения регулируемого движения.
 Пр. Мира – магистральная улица областного значения регулируемого движения.
 Ул. Октябрьской Революции – магистральная улица областного значения регулируемого движения.
 Ул. Новострой – жилая улица.

044.4864-00-ППиМТ			
Жилая группа на пересечении улиц Новострой и Октябрьской Революции в Тагилстроевском административном районе города Нижнего Тагила			
Изм.	Колуч.	Лист	№ док. Подпись Дата
Проект планировки и межевания территории			Стадия Лист Листов
			II.3
Гл. инж.	Корякова		
Н.контр.	Дворникоф		
Проверил	Корякова	03.13	
Разработ.	Пичугина	03.13	
Схема организации улично-дорожной сети и движения транспорта. М 1:1000			МУП БТИ Проектный отдел

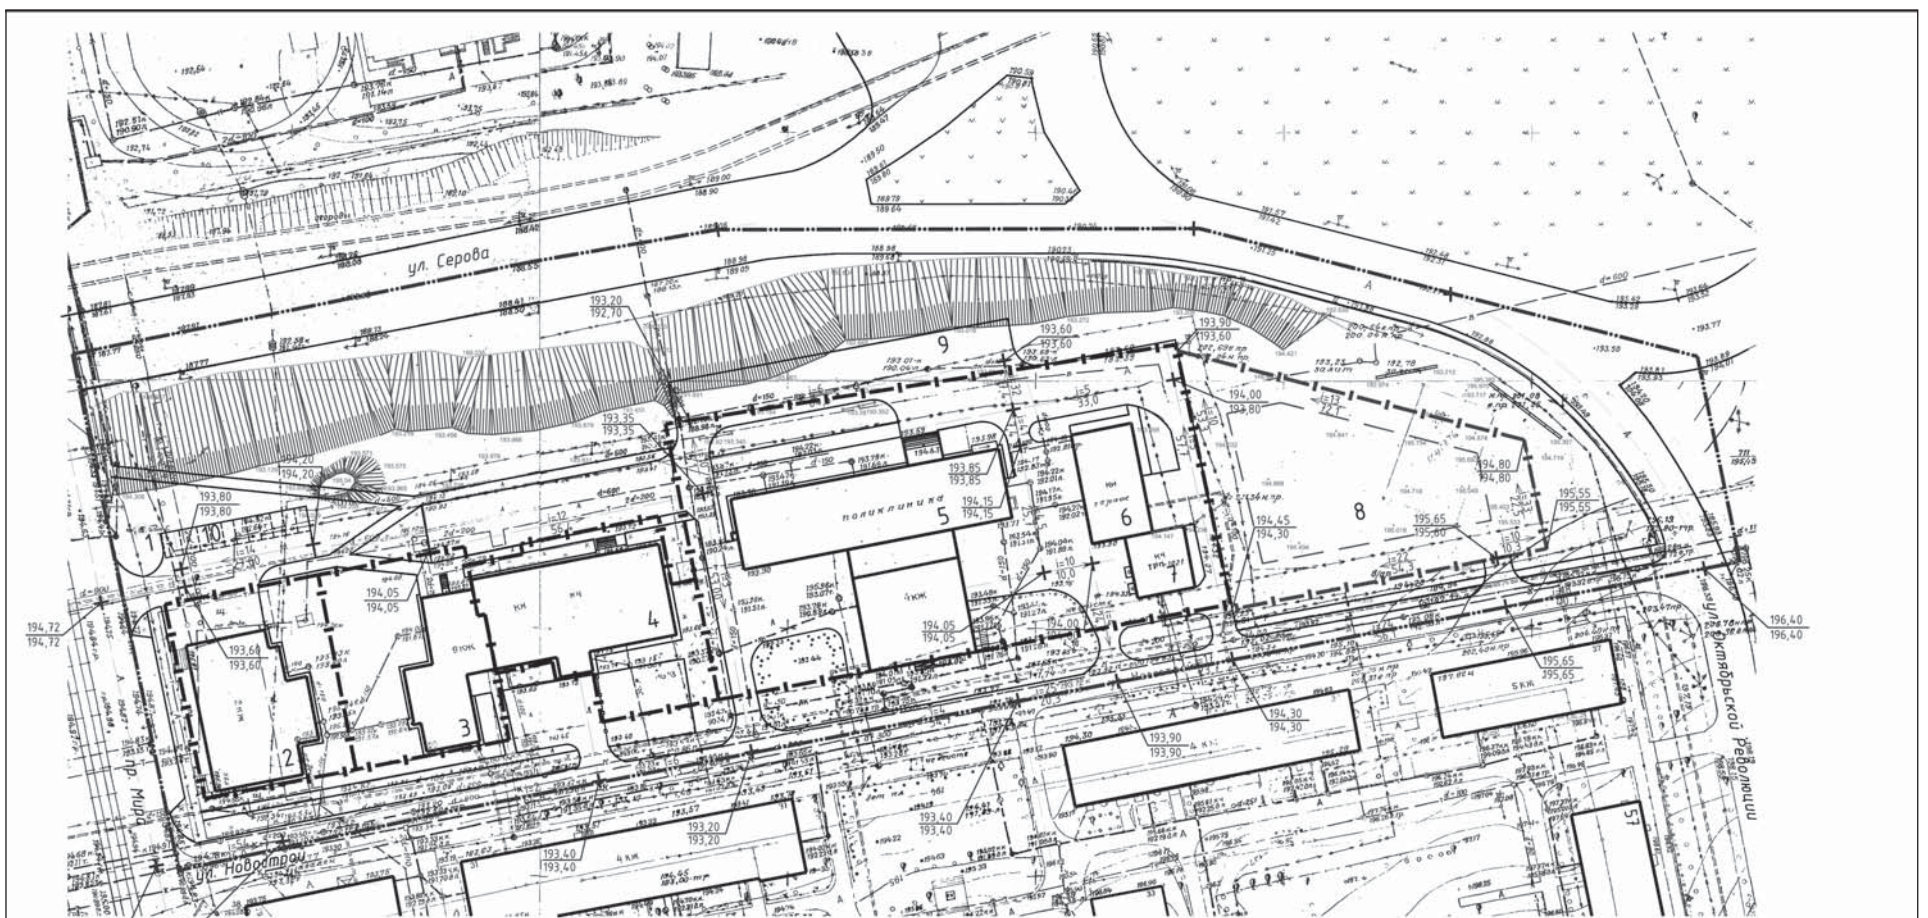

Экспликация зданий, сооружений и земельных участков

Условные обозначения

Номер на плане	Наименование	Этаж.	Номер земельного участка в кадастровом квартале 66:56:0206005	Вид вещного права	Площадь участка, м ²
1	Рекламный щит, существующий	-	189	-	4
2	Кафе, существующее здание	2	185	аренда земли	1 250
3	Жилой дом для малосемейных, существующее здание	9	19	общая долевая собственность	1 239
4	Административное здание, существующее	2	194	собственность (с обременением)	1 346
5	Районная поликлиника № 4, существующее здание	7/4	-	-	-
6	Гараж, существующее здание	1	18	постоянное бессрочное пользование	5 753
7	ТРП, существующее здание	1	-	-	-
8	Участок под размещение 2-этажного административного здания	-	-	-	2 442
9	"Гостевая" стойка для посетителей поликлиники, проектируемая	-	-	-	735
10	"Гостевая" стойка для посетителей существующих общественных зданий, проектируемая	-	-	-	321

- Граница проектирования (расчета)
- Граница земельных участков с зарегистрированным правом
- Граница формируемого земельного участка
- 193.40
193.40
- Проектные отметки планировки и фактические отметки рельефа местности в виде дробей с проектной отметкой в числителе и фактической – в знаменателе

044.4864-00-ППиМТ			
Жилая группа на пересечении улиц Новострой и Октябрьской Революции в Тагилстроевском административном районе города Нижнего Тагила			
Изм.	Колуч.	Лист	№ док. Подпись Дата
Проект планировки и межевания территории			Стадия Лист Листов
			II.4
Гл. инж.	Корякова		
Н.контр.	Дворникоф		
Проверил	Корякова	03.13	
Разработ.	Пичугина	03.13	
Схема вертикальной планировки и инженерной подготовки территории. М 1:1000			МУП БТИ Проектный отдел

АДМИНИСТРАЦИЯ ГОРОДА НИЖНИЙ ТАГИЛ
ПОСТАНОВЛЕНИЕ
ОТ 28.03.2013 № 643

О внесении изменений в постановление Администрации города Нижний Тагил от 22.07.2011 № 1454 «О муниципальной целевой программе «Развитие материально-технической базы муниципальных учреждений физической культуры и спорта, подведомственных управлению по физической культуре, спорту и туризму Администрации города Нижний Тагил (2012–2016 годы)»

В соответствии с постановлением Правительства Свердловской области от 06.12.2012 № 1385-ПП «О внесении изменений в областную целевую программу «Развитие физической культуры и спорта в Свердловской области» на 2011–2015 годы», в связи с уточнением расходов на строительство в 2013 году по объектам строительства, включенным в титульный список капитальных вложений по муниципальному казенному учреждению «Нижнетагильское управление капитального строительства», руководствуясь Уставом города Нижний Тагил,

ПОСТАНОВЛЯЮ:

1. Внести в постановление Администрации города Нижний Тагил от 22.07.2011 № 1454 «О муниципальной целевой программы «Развитие материально-технической базы учреждений физической культуры и спорта, подведомственных управлению по физической культуре, спорту и туризму Администрации города Нижний Тагил (2012–2016 годы)» (далее – Программа), следующие изменения:

1) пункт 5 изложить в новой редакции:

«5. Контроль за выполнением настоящего постановления возложить на заместителя Главы Администрации города по социальной политике В. Г. Сурова.»;

2) в тексте постановления и Программы слова «Управление по физической культуре, спорту и туризму Администрации города Нижний Тагил» заменить словами «муниципальное казенное учреждение Управление по развитию физической культуры, спорта и молодежной политики Администрации города Нижний Тагил» в соответствующем падеже.

2. Внести в муниципальную целевую программу «Развитие материально-техни-

ческой базы учреждений физической культуры и спорта, подведомственных управлению по физической культуре, спорту и туризму Администрации города Нижний Тагил (2012–2016 годы)», утвержденную постановлением Администрации города Нижний Тагил от 22.07.2011 № 1454, следующие изменения:

1) в пункте 5 паспорта Программы слова «Муниципальное учреждение «Нижнетагильское управление капитального строительства» заменить словами «Муниципальное казенное учреждение «Нижнетагильское управление капитального строительства»;

2) пункт 9 паспорта Программы «Объемы и источники финансирования» изложить в новой редакции:

«Общий объем финансирования составляет 1923531,0 тыс. руб., в том числе:

– федеральный бюджет – 78000 тыс. рублей;

– областной бюджет – 840378 тыс. рублей;

– местный бюджет – 1003153 тыс. рублей;

– внебюджетные источники – 2000 тыс. рублей.»;

3) в тексте Программы слова «учреждений физической культуры и спорта, подведомственных управлению» заменить словами «учреждений физической культуры и спорта, находящихся в ведении Управления» в соответствующем падеже;

4) таблицу № 1 и третий абзац в Разделе 4 Программы «Ресурсное обеспечение Программы» изложить в новой редакции (Приложение № 1);

5) Задачу 1 «Строительство и реконструкция муниципальных объектов физической культуры и спорта» Раздела 8

Программы «План мероприятий муниципальной целевой программы «Развитие материально-технической базы муниципальных учреждений физической культуры и спорта, подведомственных управлению по физической культуре, спорту и туризму Администрации города Нижний Тагил (2012–2016 годы)» (далее – План мероприятий Программы) изложить в новой редакции (Приложение № 2);

6) в Разделе 8 План мероприятий Программы строки «Всего по программе, в том числе», «местный бюджет», «областной бюджет», «внебюджетные источники» изложить в новой редакции (Приложение № 3).

3. Признать утратившим силу постановление Администрации города Нижний Тагил от 06.07.2012 № 1439 «О внесении изменений в муниципальную целевую программу «Развитие материально-технической базы учреждений физической культуры и спорта, подведомственных управлению по физической культуре, спорту и туризму Администрации города Нижний Тагил (2012–2016 годы)».

4. Опубликовать данное постановление в газете «Тагильский рабочий» и разместить на официальном сайте города Нижний Тагил.

С. К. НОСОВ,
Глава города.

ПРИЛОЖЕНИЕ № 1

к постановлению Администрации города от 28.03.2013 № 643

Изменения в раздел 4 Программы «Ресурсное обеспечение Программы»

ТАБЛИЦА № 1

№ п/п	Источники финансирования	Сроки исполнения, объем финансирования (тыс. руб.)				
		2012	2013	2014	2015	2016
1.	Федеральный бюджет	0	26000	26000	26000	0
2.	Областной бюджет	5078	279500	303400	143600	108800
3.	Местный бюджет	37493	344360	333800	168200	119300
4.	Внебюджетные средства	400	400	400	400	400
5.	Всего по источникам финансирования	42971	650260	663600	338200	228500

Общий объем финансирования Программы с 2012 по 2016 год составляет 1923531,0 тыс. рублей, в том числе по источникам финансирования:

из федерального бюджета – 78000 тыс. рублей;

из областного бюджета – 840378 тыс. рублей;

из местного бюджета – 1003153 тыс. рублей;

из внебюджетных источников финансирования – 2000 тыс. рублей.

ПРИЛОЖЕНИЕ № 2

к постановлению Администрации города от 28.03.2013 № 643

Задача 1. СТРОИТЕЛЬСТВО И РЕКОНСТРУКЦИЯ МУНИЦИПАЛЬНЫХ ОБЪЕКТОВ ФИЗИЧЕСКОЙ КУЛЬТУРЫ И СПОРТА																
№ п/п	Мероприятия, источники финансирования	Исполнители мероприятия	Сроки исполнения, объемы финансирования, тыс. рублей										Объем финансирования, 2012–2016 г., тыс. рублей	Основные виды товаров и работ, приобретение и выполнение которых необходимо для осуществления мероприятия	Результат выполнения мероприятия	
			2012		2013		2014		2015		2016					
			ПИР	СМР	ПИР	СМР	ПИР	СМР	ПИР	СМР	ПИР	СМР				
1.	Строительство спортивно-оздоровительных комплексов	УРФСИМП, учреждения физической культуры и спорта	5621	0	0	200 000*	3000	200 000*	0	200 000*	0	200 000*	808 621*	Разработка проектно-сметной документации (приобретение права на использование проекта, привязка проекта), строительные работы	1. Соглашение с Министерством физической культуры, спорта и молодежной политики Свердловской области по предоставлению субсидий из областного бюджета местным бюджетам на софинансирование объектов капитального строительства муниципальной собственности.	
			местный бюджет	5621	0	0	100 000*	3000	100 000*	0	100 000*	0	100 000*			408 621*
			областной бюджет	0	0	0	100 000*	0	100 000*	0	100 000*	0	100 000*			400 000*
2.	Строительство двух лыжных баз	УРФСИМП, учреждения физической культуры и спорта	500	0	0	11 000*	0	0	0	11 000*	0	0	22 500*	Разработка проектно-сметной документации (приобретение права на использование проекта, привязка проекта), строительные работы	2. Подготовка проектно-сметной документации. 3. Строительство и реконструкция спортивных объектов	
			местный бюджет	500	0	0	6 000*	0	0	0	6 000*	0	0			12 500*
			областной бюджет	0	0	0	5 000*	0	0	0	5 000*	0	0			10 000*
3.	Реконструкция стадиона МБОУ ДОД ДЮСШ «Высокогорец»	МКУ «НТУКС», УРФСИМП, МБОУ ДОД ДЮСШ «Высокогорец»	0	0	4500	20 000*	0	10 000*	0	0	0	0	34 500*	Разработка проекта реконструкции стадиона, реконструкция подтрибунных помещений, укладка беговых дорожек. Разработка ПСД для строительства СОКа (приобретение права на использование проекта, привязка проекта), строительные работы		
			местный бюджет	0	0	4500	10 000*	0	5 000*	0	0	0	0		19 500*	
			областной бюджет	0	0	0	10 000*	0	5 000*	0	0	0	0		15 000*	

**АДМИНИСТРАЦИЯ ГОРОДА НИЖНИЙ ТАГИЛ
ПОСТАНОВЛЕНИЕ
ОТ 07.05.2013 № 890**

Об утверждении Плана мероприятий по регулированию выбросов вредных (загрязняющих) веществ в атмосферный воздух в периоды неблагоприятных метеорологических условий на территории города Нижний Тагил

Формирование загрязнения атмосферы – это сложный процесс, который зависит от комплекса факторов: количества и температуры выбросов вредных веществ, их химического состава, от высоты, на которой осуществляются выбросы, и от климатических условий, определяющих перенос, рассеивание, взаимодействие и превращение выбрасываемых веществ. Наблюдения на постах государственной наблюдательной сети показывают, что при постоянных объемах и составах промышленных и транспортных выбросов в результате влияния метеорологических условий уровни загрязнения воздуха могут различаться в несколько раз.

В период неблагоприятных метеорологических условий (НМУ) вредные загрязняющие вещества накапливаются в приземном слое атмосферы.

НМУ наблюдались в городе Нижний Тагил в 2009 году в течение 60 суток; в 2010 году – 78 суток; в 2011 году – 51 сутки, в 2012 году – 114 суток.

На стационарных постах за загрязнением атмосферы зафиксированы превышения предельно допустимых концентраций в 3 и более раз по загрязняющим веществам: формальдегиду, оксиду углерода, фенолу, сероводороду, взвешенным веществам, диоксиду азота, аммиаку, бенз/а/пирену. Случаев высокого и экстремально высокого загрязнения атмосферного воздуха отмечено не было.

На основании Федеральных законов от 04.05.1999 № 96-ФЗ «Об охране атмосферного воздуха», от 10.01.2002 № 7-ФЗ «Об охране окружающей среды», постановлений Правительства Свердловской области от 16.08.2011 № 1081-ПП «Об утверждении Порядка проведения работ по регулированию выбросов вредных (загрязняющих) веществ в атмосферный воздух в период неблагоприятных метеорологических условий на территории Свердловской области» с изменениями, внесенными Постановлением Правительства Свердловской области от 08.02.2012 № 104-ПП; от 04.04.2012 № 343-ПП «Об утверждении порядка согласования мероприятий по уменьшению выбросов вредных (загрязняющих) веществ в атмосферный воздух в период неблагоприятных метеорологических условий на территории Свердловской области», во исполнение решения совещания «О состоянии атмосферного воздуха в городе Нижний Тагил» от 25.02.2013, руководствуясь Уставом города Нижний Тагил,

ПОСТАНОВЛЯЮ:

1. Утвердить План мероприятий по регулированию выбросов вредных (загрязняющих) веществ в атмосферный воздух в периоды неблагоприятных метеорологических условий на территории города Нижний Тагил (*Приложение*).

2. Опубликовать данное постановление в газете «Тагильский рабочий» и разместить на официальном сайте города Нижний Тагил.

3. Контроль за выполнением настоящего постановления возложить на заместителя Главы Администрации города по жилищно-коммунальному хозяйству, городскому хозяйству и строительству К. Ю. Захарова.

Промежуточный срок контроля – 15 декабря 2013–2015 годов.

Срок контроля – 15 декабря 2016 года.

**С. К. НОСОВ,
Глава города.**

ПРИЛОЖЕНИЕ

УТВЕРЖДЕН

постановлением Администрации города от 07.05.2013 № 890

План мероприятий по регулированию выбросов вредных (загрязняющих) веществ в атмосферный воздух в периоды неблагоприятных метеорологических условий на территории города Нижний Тагил

№ п/п	Наименование мероприятия	Срок исполнения	Исполнитель
1.	Подготовить для размещения на официальном сайте города информацию о НМУ с указанием периода действия и степени опасности	в течение 30 минут с момента получения информации о НМУ	Отдел по экологии и природопользованию Администрации города
2.	При обращении жителей города по телефону информировать их о НМУ с указанием периода действия и степени опасности	постоянно, в период действия НМУ	Отдел по экологии и природопользованию Администрации города, МКУ «ЕДДС Администрации города Нижний Тагил»
3.	Организовать полив территории дорог в повышенным пылеобразованием в период НМУ	летний период, в соответствии с условиями контракта на содержание дорог	Управление городским хозяйством Администрации города
4.	Подготовить обращение для жителей города, в том числе: – информацию о НМУ с предупреждением второй или третьей степени опасности с указанием периода действия и степени опасности; – рекомендации о действиях в период НМУ	в течение 30 минут с момента получения информации о НМУ с предупреждением второй или третьей степени опасности	Отдел по экологии и природопользованию Администрации города
5.	Передать на электронные адреса учреждений и организаций города согласно реестру электронных адресов учреждений и организаций города Нижний Тагил (приложение к Плану) сканированное обращение для жителей города, в том числе:	в течение 1 часа с момента получения информации о НМУ с предупреждением второй или третьей степени опасности	МКУ «ЕДДС Администрации города Нижний Тагил»

	– информацию о НМУ с предупреждением второй или третьей степени опасности с указанием периода действия и степени опасности; – рекомендации о действиях в период НМУ		
6.	Корректировать реестр электронных адресов учреждений и организаций города Нижний Тагил (<i>приложение к Плану</i>) и предоставлять в МКУ «ЕДДС Администрации города Нижний Тагил»	2 раза в год – июнь и декабрь	Отдел по экологии и природопользованию Администрации города
7.	Подготовить, согласовать у заместителя Главы Администрации города по ЖКХ, городскому хозяйству и строительству и направить запросы на предприятия города (ОАО «ЕВРАЗ НТМК», ОАО «НПК «Уралвагонзавод», ОАО «ЕВРАЗ ВГОК», ОАО «Уралхимпласт», ООО «ТОЗ», ОАО «НТ КРЗ») о направлении ежедневно, до окончания НМУ, результатов лабораторных исследований атмосферного воздуха в контрольных точках в период НМУ	в течение 3-х часов после поступления информации о НМУ с предупреждением второй и третьей степени опасности	Отдел по экологии и природопользованию Администрации города
8.	Подготовить, согласовать у заместителя Главы Администрации города по ЖКХ, городскому хозяйству и строительству и направить запрос в ФГБУ «Уральское управление по гидрометеорологии и мониторингу окружающей среды» о предоставлении информации о качестве атмосферного воздуха на 4-х стационарных постах государственной наблюдательной сети в городе Нижний Тагил в период НМУ	в течение 3 часов после поступления информации о НМУ с предупреждением второй и третьей степени опасности	Отдел по экологии и природопользованию Администрации города
9.	Подготовить, согласовать у заместителя Главы Администрации города по ЖКХ, городскому хозяйству и строительству и направить обращение в государственное казенное учреждение Свердловской области «Центр экологического мониторинга и контроля» для проведения внеплановых замеров качества атмосферного воздуха в местах отбора в соответствии с обращениями жителей города	в течение 3 часов, после поступления обращений по телефону в количестве 4 и более из разных районов города с жалобами на качество атмосферного воздуха и ухудшение состояния здоровья	Отдел по экологии и природопользованию Администрации города
10.	Подготовить, согласовать у заместителя Главы Администрации города по ЖКХ, городскому хозяйству и строительству и направить обращение в главному государственному санитарному врачу по городу Нижний Тагил и Пригородному району и главному врачу филиала ФГУЗ «Центр гигиены и эпидемиологии в Свердловской области в городе Нижний Тагил и Пригородном районе» о проведении внеплановых замеров качества атмосферного воздуха в местах отбора в соответствии с обращениями жителей города	в течение 3 часов, после поступления обращений по телефону в количестве 4 и более из разных районов города с жалобами на качество атмосферного воздуха и ухудшение состояния здоровья	Отдел по экологии и природопользованию Администрации города
11.	Подготовить для размещения на официальном сайте города и в СМИ информацию о состоянии атмосферного воздуха в городе в период НМУ	в течение 1 часа после получения информации о результатах лабораторных исследований воздуха в период НМУ	Отдел по экологии и природопользованию Администрации города
12.	Передать на электронные адреса учреждений и организаций города согласно реестру электронных адресов учреждений и организаций города Нижний Тагил (<i>приложение к Плану</i>) сканированную информацию о состоянии атмосферного воздуха в городе в период НМУ	в течение 1 часа с момента получения информации о НМУ с предупреждением второй или третьей степени опасности	МКУ «ЕДДС Администрации города Нижний Тагил»

ПРИЛОЖЕНИЕ

к Плану мероприятий по регулированию выбросов вредных (загрязняющих) веществ в атмосферный воздух в периоды неблагоприятных метеорологических условий на территории города Нижний Тагил

РЕЕСТР

электронных адресов учреждений и организаций города Нижний Тагил

№ п/п	Наименование учреждения	Электронный адрес	Телефон, факс	Адрес
1.	Нижнетагильская специальная (коррекционная) школа-интернат № 15	ou15nt@yandex.ru	ф. (3435) 43-31-07 тел. (3435) 43-31-08 тел. (3435) 34-18-65	Карла Либкнехта, 37
2.	Специальная (коррекционная) общеобразовательная школа-интернат № 16	ntou-16@yandex.ru	тел. (3435) 41-60-48 ф. (3435) 41-60-49 тел. (3435) 41-60-50	Газетная, 71
3.	Школа-интернат для слабослышащих и глухих детей	nthi@yandex.ru	ф. (3435) 24-28-11 тел. (3435) 24-33-11 тел. (3435) 24-75-47	Аганичева, 16а
4.	Горно металлургическая средняя общеобразовательная школа	mougm@mail.ru	ф. (3435) 25-68-43 тел. (3435) 25-79-90	Газетная, 83а
5.	Начальная общеобразовательная школа № 43	school43@yandex.ru	ф. (3435) 31-04-08	Зари, 30
6.	Средняя общеобразовательная школа № 1 имени Н. К. Крупской	sh1-inform13@rambler.ru	ф. (3435) 24-54-38 тел. (3435) 24-53-91	Оплетина, 11а
7.	Средняя общеобразовательная школа № 3, Тагилстроевский район	scholl3ntagil@mail.ru	тел. (3435) 25-85-56 тел. (3435) 25-65-74	Перова, 133
8.	Средняя общеобразовательная школа № 4	mou4ntagil@yandex.ru	тел. (3435) 33-53-69 ф. (3435) 33-54-17	Энтузиастов, 1а
9.	Средняя общеобразовательная школа № 6	n.tagil.school-6@mail.ru	тел. (3435) 25-47-29 тел. (3435) 25-39-53	Октябрьской Революции, 2
10.	Средняя общеобразовательная школа № 7	school7nt@mail.ru	тел. (3435) 33-53-70 ф. (3435) 33-53-38	Тельмана, 19
11.	Средняя общеобразовательная школа № 8	school8nt@rambler.ru	ф. (3435) 33-84-15 тел. (3435) 33-84-07	Пихтовая, 16
12.	Средняя общеобразовательная школа № 9	pochta@school9-nt.ru	тел. (3435) 33-55-69 тел. (3435) 33-57-61	Ильича, 12
13.	Средняя общеобразовательная школа № 10	skool10-nt@mail.ru	ф. (3435) 48-95-40 тел. (3435) 48-95-39	Известковая, 29
14.	Средняя общеобразовательная школа № 12	mou-sosh12@yandex.ru	ф. (3435) 43-40-79 тел. (3435) 43-40-80	Жуковского, 5а
15.	Средняя общеобразовательная школа № 13	school13-07@mail.ru	тел. (3435) 38-43-58 тел. (3435) 38-41-21	Щорса, 8
16.	Средняя общеобразовательная школа № 20	school201@rambler.ru	ф. (3435) 40-11-97 тел. (3435) 32-38-00	Алтайская, 35
17.	Средняя общеобразовательная школа № 21	nt_kadet_21@mail.ru	тел. (3435) 48-86-40 ф. (3435) 48-86-41	Некрасова, 1
18.	Средняя общеобразовательная школа № 23 имени Ю. И. Батухтина	gospital_23@mail.ru	ф. (3435) 24-74-77 тел. (3435) 24-76-77	Черных, 86
19.	Средняя общеобразовательная школа № 24	563116@rambler.ru	тел. (3435) 25-80-22 ф. (3435) 25-80-33	Сланцевая, 13а
20.	Средняя общеобразовательная школа № 25	scoil_25@bk.ru	ф. (3435) 29-10-26 тел. (3435) 29-10-27 тел. (3435) 29-10-48	Гагарина, 11
21.	Средняя общеобразовательная школа № 30	school30-nt@mail.ru	ф. (3435) 48-35-06 тел. (3435) 48-35-04	Верхняя Черепанова, 17а
22.	Средняя общеобразовательная школа № 33	moy33@mail.ru	ф. (3435) 24-35-00 тел. (3435) 24-35-11	Красноармейская, 107а
23.	Средняя общеобразовательная школа № 32 с углубленным изучением отдельных предметов	schule32@inbox.ru	ф. (3435) 41-23-32 тел. (3435) 41-23-31	Карла Маркса, 67
24.	Средняя общеобразовательная школа № 36	school36ntagil@yandex.ru	ф. (3435) 31-47-31 тел. (3435) 31-47-08	Зари, 32
25.	Средняя общеобразовательная школа № 40	563124@mail.ru	тел. (3435) 32-47-46 тел. (3435) 32-54-96	Октябрьский проспект, 16
26.	Средняя общеобразовательная школа № 41	school41@inbox.ru	тел. (3435) 33-75-43 тел. (3435) 33-75-03 ф. (3435) 33-57-93	Калинина, 2а
27.	Средняя общеобразовательная школа № 44 имени народного учителя СССР Г. Д. Лавровой	ntschooll44@mail.ru	ф. (3435) 41-91-14 тел. (3435) 41-91-12 тел. (3435) 41-91-13	Пархоменко, 13
28.	Средняя общеобразовательная школа № 45	moy_45@mail.ru	тел. (3435) 41-08-12 тел. (3435) 41-08-13	Новострой, 11

29.	Средняя общеобразовательная школа № 48	skola48@mail.ru	тел. (3435) 24-73-22 ф. (3435) 24-75-00	Радищева, 3
30.	Средняя общеобразовательная школа № 50	ntagilscool50@mail.ru	ф. (3435) 24-23-29 тел. (3435) 24-23-65	Фрунзе, 25а
31.	Средняя общеобразовательная школа № 55	school55@rambler.ru	тел. (3435) 33-24-46	Парковая, 13
32.	Средняя общеобразовательная школа № 56	moysoosh56@bk.ru	ф. (3435) 32-91-83 тел. (3435) 32-92-36	Гвардейская, 20
33.	Средняя общеобразовательная школа № 58	mou58_nt@mail.ru	тел. (3435) 43-48-83 факс (3435) 43-06-92	Пархоменко, 109
34.	Средняя общеобразовательная школа № 61	moy61@list.ru	ф. (3435) 33-33-62	Тимирязева, 109
35.	Средняя общеобразовательная школа № 64	sch642007@yandex.ru	ф. (3435) 25-34-66 тел. (3435) 25-19-26	проспект Мира, 9
36.	Средняя общеобразовательная школа № 66	schcola66@yandex.ru	ф. (3435) 97-78-98	Черноморская, 106
37.	Средняя общеобразовательная школа № 69	sh69_ntagil@mail.ru	ф. (3435) 32-57-51 тел. (3435) 32-70-12	Октябрьский проспект, 16а
38.	Средняя общеобразовательная школа № 70	chkola70nt@rambler.ru	ф. (3435) 33-40-07 тел. (3435) 33-41-29	Ильича, 22
39.	Средняя общеобразовательная школа № 71	svntschool71@mail.ru	ф. (3435) 48-18-65 ф. (3435) 48-18-59 тел. (3435) 48-17-50	Известковая, 9
40.	Средняя общеобразовательная школа № 72	school_nt_72@mail.ru	тел. (3435) 32-91-38 ф. (3435) 32-91-37	Кутузова, 7
41.	Средняя общеобразовательная школа № 80	563146@mail.ru	ф. (3435) 44-45-57 тел. (3435) 44-44-26	Черноисточинское шоссе, 13
42.	Средняя общеобразовательная школа № 81	mou81@mail.ru	тел. (3435) 32-38-01 тел. (3435) 32-37-40	Тагилстроевская, 1Б
43.	Средняя общеобразовательная школа № 85 с углубленным изучением черчения и дизайна	563148@rambler.ru	ф. (3435) 43-22-29	проспект Мира, 67
44.	Средняя общеобразовательная школа № 90	563151@mail.ru	ф. (3435) 44-65-25	Черноисточинское шоссе, 60
45.	Средняя общеобразовательная школа № 95	563152@mail.ru	ф. (3435) 32-60-38 тел. (3435) 32-07-07	Бобкова, 3
46.	Средняя общеобразовательная школа № 138	school138nt@mail.ru	тел. (3435) 29-77-02 тел. (3435) 29-77-29	Красногвардейская, 1
47.	Средняя общеобразовательная школа № 144	563154@mail.ru	ф. (3435) 29-85-20 тел. (3435) 49-24-00	Гвардейская, 72
48.	Центр образования № 1	co_1@mail.ru	ф. (3435) 43-47-88 тел. (3435) 43-47-89 тел. (3435) 43-47-85	Карла Либкнехта, 30
49.	Детский сад № 3 общеразвивающего вида	mdou3baevaea@mail.ru	ф. (3435) 43-45-28	Борцов Революции, 9
50.	Начальная школа – детский сад № 105 компенсирующего вида	ntagil.mou105@yandex.ru	тел. (3435) 32-50-77 тел. (3435) 32-71-34	Черноисточинское шоссе, 37
51.	Высокогорец, ДЮСШ	stadionv@mail.ru	ф. (3435) 40-10-62	Красноармейская, 82а
52.	ДЮСШ по шахматам	sdusshor67@mail.ru	тел. (3435) 25-44-21	Газетная, 109, 2-й этаж
53.	ДЮСШ № 2	dush_2nt@mail.ru	ф. (3435) 33-55-73	Свердлова, 23а
54.	ДЮСШ № 4	dush4_nt@mail.ru	ф. (3435) 33-20-59 тел. (3435) 33-40-25	Сибирская, 19
55.	Мечта, СДЮШОР	scool-mechta@mail.ru	тел. (3435) 48-95-62	Лебяжинская, 15, цоколь, вход со двора
56.	СДЮШОР № 1	sduschor_1@mail.ru	тел. (3435) 41-65-23 тел. (3435) 42-25-51	Газетная, 109а
57.	Старый соболь, ДЮСШ	sobol.junior@mail.ru	тел. (3435) 42-00-20	Красноармейская, 36, цоколь
58.	Тагилстрой, ДЮСШ	tssport@yandex.ru	тел. (3435) 43-66-85 тел. (3435) 43-26-54	Победы, 49а
59.	Уралочка, ДЮСШ по волейболу	uralochka.ntagil@mail.ru	ф. (3435) 24-35-10	Космонавтов, 36, 2-й этаж
60.	Юность, ДЮСШ	unost-nt@rambler.ru	ф. (3435) 25-10-01 тел. (3435) 25-10-29	проспект Мира, 42а
61.	Детская школа искусств № 3	ntagil-dsh3@yandex.ru	ф. (3435) 42-25-79 тел. (3435) 41-12-30	Карла Маркса, 28, к. 1
62.	Детская школа искусств № 1	mou_dod_dsi_1@mail.ru	тел. (3435) 24-37-16 ф. (3435) 24-24-22 ф. (3435) 24-22-55 тел. (3435) 48-38-32	Вогульская, 42 Нижняя Черепанова, 11
63.	Поликлиника № 1, Противотуберкулезный диспансер № 3	tub_disp@list.ru	тел. (3435) 43-56-37 – регистратура ф. (3435) 43-68-26 – приемная гл. врача	Победы, 41
64.	Детская городская больница № 2	gdb2@mail.ru	тел. (3435) 43-47-69 – приемный покой тел. (3435) 43-47-82 – справочная	Карла Либкнехта, 35
65.	Муниципальный молодежный театр	ytt@yandex.ru	ф. (3435) 33-57-60 тел. (3435) 33-59-50	Ильича, 37

(Окончание на 8-й стр.)

66.	Городской дворец детского и юношеского творчества	gddiut@gmail.ru	ф. (3435) 25-04-40 тел. (3435) 42-24-80 тел. (3435) 42-24-61	Красногвардейская, 15	79.	Коммунальщик, ООО, управляющая компания	uk-kommun@yandex.ru	тел. (3435) 41-13-57, единая справочная	офис, проспект Строителей, 27
67.	Дворец детского и юношеского творчества Дзержинского района	dddut@yandex.ru	тел. (3435) 36-26-37 тел. (3435) 36-26-38	Коминтерна, 41	80.	Стандарт, ООО, управляющая компания	standartnt@e-sky.ru	тел. (3435) 41-87-81 тел. (3435) 96-12-04	Газетная, 58
68.	Дворец культуры имени И. В. Окунева	dk_okuneva@front.ru	ф. (3435) 37-75-79 – приемная тел. (3435) 37-75-93 тел. (3435) 37-75-89	Вагностроителей проспект, 1	81.	СтройСервис, ООО, управляющая компания	ukstroysevis@mail.ru	ф. (3435) 44-43-08 тел. (3435) 44-43-16	Тагилстроевская, 6
69.	Дворец национальных культур, МБУ	dk@tagnet.ru	тел. (3435) 25-88-65 тел. (3435) 25-88-07	Кольцова, 23	82.	Тагилстройсервис, ООО, управляющая компания	tss-s@list.ru	ф. (3435) 41-60-53	Пархоменко, 29
70.	НТМК, центр культуры и искусства	cki1@ntmk.ru	тел. (3435) 49-67-97 тел. (3435) 49-67-72	Металлургов, 1	83.	Тагилстрой, ООО, управляющая компания	uk_tagilstroy@mail.ru	ф. (3435) 43-28-39	Грибоедова, 7, 1-й этаж, 1-й подъезд
71.	Юбилейный, дворец культуры	rodniknt@mail.ru	ф. (3435) 24-55-88 тел. (3435) 24-64-83 тел. (3435) 24-64-88	Фрунзе, 39	84.	Тринилекс, ООО, управляющая компания	trinileksnt@yandex.ru	тел. (3435) 92-17-20 – диспетчерская тел. (3435) 24-68-89	Вогульская, 51/5, 2-й офис
72.	Аист, спортивно-оздоровительный комплекс	aist@internethome.ru	ф. (3435) 96-36-50 ф. (3435) 24-26-11 тел. 8-912-280-12-65	Долгая гора, 1	85.	ТС, ООО, управляющая компания	uk.ts@mail.ru	тел. (3435) 32-92-61 тел. (3435) 32-92-58	Техническая, 7
73.	Металлург, гостиница	yuklanova@mail.ru	тел. (3435) 49-78-49 ф. (3435) 25-29-56 тел. 8-912-200-55-77	Металлургов, 4	86.	Уралэкспо-НТ, ООО, управляющая компания	nt_uk@mail.ru	ф. (3435) 44-77-61 тел. (3435) 44-77-62 тел. (3435) 44-69-67	Дружинина, 69
74.	Тагил, гостиница	tagil@tagilhotel.ru	тел. (3435) 41-77-99 тел. (3435) 29-80-01	Садовая, 4	87.	Уют, ООО, управляющая компания	levzax@gmail.com	тел. (3435) 41-40-60 ф. (3435) 41-85-45	Карла Маркса, 30
75.	Управляющая компания Дзержинского района, ООО	uk-dr@mail.ru	тел. (3435) 32-58-01 – приемная тел. (3435) 32-50-08 тел. (3435) 33-24-92 тел. (3435) 36-20-77	Алтайская, 51 Ленинградский проспект, 7, 1-й подъезд, вход со двора	88.	Тагил-ЭКСПО, управляющая компания	tagil-expo@mail.ru	тел. (3435) 92-15-15	Вогульская, 44, 2-й этаж
76.	Управляющая компания Ленинского района, ООО	upravkom@yandex.ru	ф. (3435) 24-54-47	Кузнецкого, 13	89.	Сантех-М2, ООО, управляющая компания	santehm2@yandex.ru	ф. (3435) 24-58-38	Черных, 17
77.	Универсал, управляющая компания	universal-uk@yandex.ru	тел. (3435) 92-00-21, диспетчерская	офис, Карла Маркса, 41	90.	Тагил-Сити, ООО, управляющая компания	tagil.siti@yandex.ru	тел. (3435) 42-53-60 ф. (3435) 33-12-53	Энтузиастов, 35, 415-й, 417-й офис; 4-й этаж
78.	Жилсервис, ООО, управляющая компания	ooo-gilsevis@rambler.ru	тел. (3435) 33-19-41 тел. (3435) 33-19-72	Ленинградский проспект, 7, вход с торца	91.	Упрочнение-2, ООО, управляющая компания	upr-2@mail.ru	ф. (3435) 24-69-41	Кирова, 44а
					92.	Уютный дом, ООО, управляющая компания	ud-nt@mail.ru	тел. (3435) 42-24-78	Ломоносова, 49, 227-й офис; 2-й этаж

**АДМИНИСТРАЦИЯ ГОРОДА НИЖНИЙ ТАГИЛ
ПОСТАНОВЛЕНИЕ
ОТ 21.05.2013 № 966**

О внесении изменений в постановление Администрации города Нижний Тагил от 14.11.2012 № 2565 «О приостановлении действия отдельных муниципальных и ведомственных целевых программ в 2013 году»

В связи с уточнением ассигнований на реализацию мероприятий долгосрочных целевых программ в проекте бюджета города Нижний Тагил на 2013 год и плановый период 2014–2015 годов, руководствуясь Уставом города Нижний Тагил,

ПОСТАНОВЛЯЮ:

1. Внести в постановление Администрации города Нижний Тагил от 14.11.2012 № 2565 «О приостановлении действия отдельных муниципальных и ведомственных целевых программ в 2013 году» (с изменениями от 22.11.2012 № 2586, от 20.12.2012 № 2820, от 04.03.2013 № 333, от 15.04.2013 № 745) следующие изменения:

в Приложении «Перечень отдельных положений муниципальных и ведомственных целевых программ, действие которых приостанавливается с 1 января по 31 декабря 2013 года в части финансирования за счет средств бюджета города» к постановлению пункты 7, 15 изложить в следующей редакции:

«7. Пунктов 1, 2, 5-7 Задачи 1 «Повышение доступности и качества услуг, предоставляемых в сфере культуры», пунктов 1, подпунктов 3-6 пункта 2, 3, 5, 6 Задачи 2 «Создание условий для развития творческих способностей, художественного образования и нравственного воспитания детей и молодежи», пунктов 2, 3, 5, 12, 13, 19-21 Задачи 3 «Развитие инновационной деятельности в сфере культуры и модернизации материально-технической базы учреждений культуры», пункта 1 Задачи 4 «Приобщение населения к историко-культурному наследию» Раздела 8 Плана мероприятий по реализации муниципальной целевой программы «Развитие культуры в городе Нижний Тагил (2012–2015 годы)», утвержденной постановлением Администрации города Нижний Тагил от 02.12.2011 № 2377.

15. Пункта 2, подпункта 8.2 пункта 8, подпунктов 9.2, 9.5, 9.7 пункта 9 Задачи № 1 «Улучшение качественного состояния дорог по улицам города», пункта 1, подпункта 2.1 пункта 2 Задачи № 2 «Улучшение качественного состояния мостов», пункта 2 Задачи № 3 «Озеленение и благоустройство города, создание парков, скверов, бульваров, набережных в соответствии со СНИП», Раздела 8 Плана мероприятий по реализации муниципальной целевой программы «Комплексное благоустройство города Нижний Тагил на 2011–2015 годы», утвержденной постановлением Администрации города Нижний Тагил от 31.08.2011 № 1778.»

2. Опубликовать данное постановление в газете «Тагильский рабочий» и разместить на официальном сайте города Нижний Тагил.

**С. К. НОСОВ,
Глава города.**

**АДМИНИСТРАЦИЯ ГОРОДА НИЖНИЙ ТАГИЛ
ПОСТАНОВЛЕНИЕ
ОТ 04.06.2013 № 1048**

О признании аварийным и подлежащим сносу здания жилого дома по адресу: поселок Чащино, улица Болотная, дом № 16

На основании заключения межведомственной комиссии по признанию жилого помещения пригодным (непригодным) для проживания и многоквартирного дома аварийным и подлежащим сносу или реконструкции от 15.03.2013 № 16, действующей согласно постановлению Администрации города Нижний Тагил от 30.04.2009 № 593 (в редакции от 10.01.2013 № 18), руководствуясь Уставом города Нижний Тагил,

ПОСТАНОВЛЯЮ:

1. Признать аварийным и подлежащим сносу многоквартирный жилой дом по адресу: поселок Чащино, улица Болотная, дом № 16.

2. Отделу по учету и распределению жилья Администрации города в срок до 1 ноября 2018 года произвести расселение жителей дома по адресу: поселок Чащино, улица Болотная, дом

№ 16 в соответствии с законодательством.

3. Управлению жилищного и коммунального хозяйства Администрации города включить жилой дом, указанный в пункте 1, в реестр аварийных жилых домов, расположенных на территории города Нижний Тагил, на 2014 год.

4. Опубликовать данное постановление в газете «Тагильский рабочий» и разместить на официальном сайте города Нижний Тагил.

5. Контроль за выполнением настоящего постановления возложить на заместителя Главы Администрации города по жилищно-коммунальному хозяйству, городскому хозяйству и строительству К. Ю. Захарова.

Срок контроля – 1 декабря 2018 года.

**С. К. НОСОВ,
Глава города.**

**АДМИНИСТРАЦИЯ ГОРОДА НИЖНИЙ ТАГИЛ
ПОСТАНОВЛЕНИЕ
ОТ 04.06.2013 № 1049**

О признании аварийным и подлежащим сносу здания жилого дома по адресу: поселок Чащино, улица Таежная, дом № 13

На основании заключения межведомственной комиссии по признанию жилого помещения пригодным (непригодным) для проживания и многоквартирного дома аварийным и подлежащим сносу или реконструкции от 15.03.2013 № 15, действующей согласно постановлению Администрации города Нижний Тагил от 30.04.2009 № 593 (в редакции от 10.01.2013 № 18), руководствуясь Уставом города Нижний Тагил,

ПОСТАНОВЛЯЮ:

1. Признать аварийным и подлежащим сносу многоквартирный жилой дом по адресу: поселок Чащино, улица Таежная, дом № 13.

2. Отделу по учету и распределению жилья Администрации города в срок до 1 ноября 2018 года произвести расселение жителей дома по адресу: поселок Чащино, улица Таежная, дом

№ 13 в соответствии с законодательством.

3. Управлению жилищного и коммунального хозяйства Администрации города включить жилой дом, указанный в пункте 1, в реестр аварийных жилых домов, расположенных на территории города Нижний Тагил, на 2014 год.

4. Опубликовать данное постановление в газете «Тагильский рабочий» и разместить на официальном сайте города Нижний Тагил.

5. Контроль за выполнением настоящего постановления возложить на заместителя Главы Администрации города по жилищно-коммунальному хозяйству, городскому хозяйству и строительству К. Ю. Захарова.

Срок контроля – 1 декабря 2018 года.

**С. К. НОСОВ,
Глава города.**

АДМИНИСТРАЦИЯ ГОРОДА НИЖНИЙ ТАГИЛ

ПОСТАНОВЛЕНИЕ

ОТ 16.05.2013 № 920

Об утверждении Положения о межведомственной комиссии по выбору земельных участков под строительство объектов на территории муниципального образования город Нижний Тагил

В целях совершенствования работы межведомственной комиссии по выбору земельных участков для предоставления под строительство объектов на территории муниципального образования город Нижний Тагил, руководствуясь Уставом города Нижний Тагил,

ПОСТАНОВЛЯЮ:

1. Утвердить:
 - 1) Положение о межведомственной комиссии по выбору земельных участков под строительство объектов на территории муниципального образования город Нижний Тагил (*Приложение № 1*);
 - 2) состав межведомственной комиссии по выбору земельных участков для предоставления под строительство объектов на территории города Нижний Тагил (*Приложение № 2*).
2. Признать утратившими силу:
 - постановление Администрации города Нижний Тагил от 07.10.2010 № 2228 «Об утверждении Положения о межведомственной комиссии по выбору земельных участков под строительство объектов на территории муниципального образования город Нижний Тагил»;
 - постановление Администрации города Нижний Тагил от 02.06.2011 № 1080 «О внесении изменений в состав межведомственной комиссии по выбору земельных участков под строительство объектов на территории города Нижний Тагил»;
 - постановление Администрации города Нижний Тагил от 06.11.2012 № 2538 «О внесении изменений в состав межведомственной комиссии по выбору земельных участков под строительство объектов на территории муниципального образования город Нижний Тагил»;
 - постановление Администрации города Нижний Тагил от 13.03.2013 № 400 «О внесении изменений в состав межведомственной комиссии по выбору земельных участков под строительство объектов на территории муниципального образования город Нижний Тагил».
3. Опубликовать данное постановление в газете «Тагильский рабочий» и разместить на официальном сайте города Нижний Тагил.

С. К. НОСОВ,
Глава города.

ПРИЛОЖЕНИЕ № 1*УТВЕРЖДЕНО**постановлением Администрации города от 16.05.2013 № 920***ПОЛОЖЕНИЕ****о межведомственной комиссии по выбору земельных участков для строительства объектов на территории муниципального образования город Нижний Тагил****Статья 1. ОСНОВНЫЕ ПОЛОЖЕНИЯ**

1. Настоящее Положение о межведомственной комиссии по выбору земельных участков для строительства объектов на территории муниципального образования город Нижний Тагил (далее – Положение) разработано на основании Земельного кодекса Российской Федерации, Градостроительного кодекса Российской Федерации, Гражданского кодекса Российской Федерации.

2. Межведомственная комиссия по выбору земельных участков для строительства объектов на территории муниципального образования город Нижний Тагил (далее – Комиссия) является постоянно действующим коллегиальным (совещательным) органом, уполномоченным Главой города для рассмотрения возможности размещения объектов строительства производственного, коммунального, жилищно-бытового и гражданского назначения и выбору земельных участков с учетом градостроительных возможностей использования территории муниципального образования город Нижний Тагил в соответствии с градостроительными, социальными, экономическими, экологическими и иными условиями.

3. Работа Комиссии осуществляется в соответствии с Земельным кодексом Российской Федерации, Градостроительным кодексом Российской Федерации, Гражданским кодексом Российской Федерации и иным действующим законодательством.

4. Задачей Комиссии является определение возможности и условий размещения и развития объектов строительства гражданского, коммунального и производственного назначения на территории муниципального образования город Нижний Тагил.

Статья 2. ПОЛНОМОЧИЯ И РЕГЛАМЕНТ РАБОТЫ КОМИССИИ

1. Комиссия создается, реорганизуется и упраздняется Главой города Нижний Тагил.

2. Положение о Комиссии утверждается постановлением Администрации города

(в том числе общественных), интересы которых затрагиваются строительством объекта, собственники, землевладельцы, землепользователи, арендаторы, обладатели сервитута конкретных земельных участков.

9. Для вынесения вопроса на рассмотрение Комиссии заявителю необходимо представить в Управление архитектуры и градостроительства Администрации города заявление о выделении земельного участка для строительства объекта. В данном заявлении должны быть указаны назначение объекта, предполагаемое место его размещения, обоснование примерного размера земельного участка, испрашиваемое право на земельный участок. К заявлению могут прилагаться технико-экономическое обоснование проекта строительства или необходимые расчеты.

10. Заседания Комиссии проводятся по мере поступления заявлений от заявителей, но не реже 2 раз в месяц.

11. Заявления от заинтересованных лиц в выделении земельного участка для строительства рассматриваются в порядке очередности по дате регистрации заявления в соответствии с настоящим Положением.

12. Управление архитектуры и градостроительства направляет всем членам Комиссии заблаговременно, не позднее, чем за 1 день до заседания, материалы, выносимые на рассмотрение Комиссии.

Статья 3. ПРИНЯТИЕ РЕШЕНИЯ КОМИССИЕЙ

1. Все члены Комиссии имеют равные права. Вопросы, выносимые на заседание Комиссии, обсуждаются коллегиально. В случае возражений отдельных членов Комиссии решение принимается открытым голосованием простым большинством голосов из числа присутствующих на заседа-

нии. При равенстве голосов голос председателя Комиссии является решающим.

Комиссия правомочна проводить заседания и принимать решения при наличии не менее ½ ее состава. Решение Комиссии оформляется в виде протокола.

Принимаемые решения не должны противоречить действующему законодательству Российской Федерации.

2. Ведение протокола заседания Комиссии и общее делопроизводство осуществляет секретарь Комиссии.

Протокол заседания Комиссии подписывается председателем Комиссии и ее секретарем.

3. Комиссией принимается одно из следующих решений:

1) рекомендовать Администрации города оформить акт выбора земельного участка и схему расположения земельного участка на кадастровом плане или кадастровой карте территории;

2) рекомендовать Администрации города отказать в выборе земельного участка для строительства с указанием причины (причин) отказа.

4. Протокол заседания межведомственной комиссии по выбору земельных участков для строительства объектов на территории муниципального образования город Нижний Тагил подлежит обязательному опубликованию в газете «Тагильский рабочий» и на официальном сайте города Нижний Тагил.

Выписка из протокола заседания Комиссии выдается заявителю в семидневный срок с даты подписания протокола.

5. Акт выбора земельного участка для строительства оформляется Управлением архитектуры и градостроительства Администрации города Нижний Тагил после утверждения схемы расположения земельного участка на кадастровом плане или кадастровой карте территории.

ПРИЛОЖЕНИЕ № 2*УТВЕРЖДЕНО**постановлением Администрации города от 16.05.2013 № 920***СОСТАВ****межведомственной комиссии по выбору земельных участков для предоставления под строительство объектов на территории муниципального образования город Нижний Тагил**

Глава города Нижний Тагил – *председатель комиссии.*

Начальник Управления архитектуры и градостроительства Администрации города – *заместитель председателя комиссии.*

Специалист 1-й категории административно-правового отдела Управления архитектуры и градостроительства Администрации города, секретарь комиссии (без включения в акт выбора земельного участка).

Члены комиссии:

Заместитель Главы Администрации города по финансово-экономической политике.

Заместитель начальника Управления архитектуры и градостроительства Администрации города (без включения в акт выбора земельного участка).

Главный государственный санитарный врач по городу Нижний Тагил и Пригородному району, начальник территориального управления Федеральной службы по надзору в сфере защиты прав потребителей и благополучия человека по Свердловской области в городе Нижний Тагил и Пригородном районе, либо лицо его замещающее (по согласованию).

Начальник отдела гражданской защиты населения Администрации города (без включения в акт выбора земельного участка).

Начальник отдела государственной инспекции безопасности дорожного движения ММУ МВД России «Нижнетагильское», либо лицо его замещающее (по согласованию).

Депутат Нижнетагильской городской Думы, Председатель постоянной комиссии

по социальной политике (по согласованию).

Глава администрации Ленинского района (без включения в акт выбора земельного участка, не относящегося к территории Ленинского района) либо его заместитель.

Глава администрации Тагилстроевского района (без включения в акт выбора земельного участка, не относящегося к территории Тагилстроевского района) либо его заместитель.

Глава администрации Дзержинского района (без включения в акт выбора земельного участка, не относящегося к территории Дзержинского района) либо его заместитель.

Начальник управления по разработке и контролю за реализацией инвестиционных проектов Администрации города либо его заместитель (без включения в акт выбора земельного участка).

Начальник управления муниципальным имуществом и регулирования земельных отношений Администрации города либо его заместитель (без включения в акт выбора земельного участка).

Начальник управления промышленной политики и развития предпринимательства Администрации города либо его заместитель (без включения в акт выбора земельного участка).

Начальник управления строительства Администрации города (без включения в акт выбора земельного участка).

Начальник отдела по экологии и природопользованию Администрации города (без включения в акт выбора земельного участка).

АДМИНИСТРАЦИЯ ГОРОДА НИЖНИЙ ТАГИЛ
ПОСТАНОВЛЕНИЕ
ОТ 20.05.2013 № 942

О внесении изменений в Перечень дворовых территорий многоквартирных домов, проездов к дворовым территориям многоквартирных домов города Нижний Тагил, подлежащих капитальному ремонту и ремонту в 2013 году

Для устранения выявленных замечаний, в соответствии с постановлением Правительства Свердловской области от 11.10.2010 № 1479-ПП «Об утверждении областной целевой программы «Развитие транспортного комплекса Свердловской области на 2011 – 2016 годы», руководствуясь Уставом города Нижний Тагил,

ПОСТАНОВЛЯЮ:

1. Внести в Перечень дворовых территорий многоквартирных домов, проездов к дворовым территориям многоквартирных домов города Нижний Тагил, подлежащих капитальному ремонту и ремонту в 2013 году, утвержденный постановлением Администрации города Нижний Тагил от 15.03.2013 № 456 «Об утверждении Перечня дворовых

территорий многоквартирных домов, проездов к дворовым территориям многоквартирных домов города Нижний Тагил, подлежащих капитальному ремонту и ремонту в 2013 году», изменения, изложив его в новой редакции (*Приложение*).

2. Опубликовать данное постановление в газете «Тагильский рабочий» и разместить на официальном сайте города Нижний Тагил.

3. Контроль за выполнением настоящего постановления возложить на заместителя Главы Администрации города по жилищно-коммунальному хозяйству, городскому хозяйству и строительству К. Ю. Захарова.

С. К. НОСОВ,
Глава города.

ПРИЛОЖЕНИЕ

к постановлению Администрации города от 20.05.2013 № 942

Перечень дворовых территорий многоквартирных домов, проездов к дворовым территориям многоквартирных домов города Нижний Тагил, подлежащих капитальному ремонту и ремонту в 2013 году

№ п/п	Наименование населенного пункта	Адрес многоквартирного дома (улица, номер дома)	Количество квартир в многоквартирном доме, шт.	Наименование объекта (дворовая территория/проезд)	Вид работ (капитальный ремонт/ремонт)	Мощность, кв. м	Стоимость в ценах соответствующих лет, рублей		
							Всего	в том числе:	
								областной бюджет	бюджет муниципального образования
1	город Нижний Тагил	улица Октябрьской революции, 27, 29	416	Ремонт проезда от улицы Карла Маркса до многоквартирных жилых домов № 60, 62 по улице Карла Маркса и до многоквартирных жилых домов № 27, 29 по улице Октябрьской революции в городе Нижний Тагил	ремонт	2 545	3 922 350,68	3 726 233,14	196 117,54
2	город Нижний Тагил	улица Газетная, 50, 52, 54, 56, 58	360	Ремонт проезда от улицы Первомайская до многоквартирных жилых домов № 50, 52, 54, 56, 58 по улице Газетная в городе Нижний Тагил	ремонт	2 837	3 835 841,34	3 644 049,27	191 792,07
3	город Нижний Тагил	улице Верхняя Черепанова, 29А, 31А, 33А	432	Ремонт проезда от улицы Верхняя Черепанова до многоквартирных жилых домов № 29А, 31А, 33А по улице Верхняя Черепанова в городе Нижний Тагил	ремонт	3 220	4 397 865,90	4 177 972,60	219 893,30
4	город Нижний Тагил	улица Верхняя Черепанова, 19А, 21А, 23А	720	Ремонт проезда от улицы Верхняя Черепанова до многоквартирных жилых домов № 19А, 21А, 23А по улице Верхняя Черепанова в городе Нижний Тагил	ремонт	3 080	4 508 979,42	4 283 530,44	225 448,98
5	город Нижний Тагил	улица Газетная, 80	132	Ремонт проезда от улицы Газетная до многоквартирного жилого дома № 80 по улице Газетная в городе Нижний Тагил	ремонт	1 910	2 547 393,44	2 420 023,77	127 369,67
6	город Нижний Тагил	Уральский проспект, 78	220	Ремонт проезда от Октябрьского проспекта до многоквартирного жилого дома № 78 по Уральскому проспекту в городе Нижний Тагил	ремонт	2 800	3 877 574,40	3 683 695,67	193 878,73
7	город Нижний Тагил	улица Тагилстроевская, 17, 21	228	Ремонт проезда от Уральского проспекта до многоквартирного жилого дома № 58 по Уральскому проспекту и к жилым многоквартирным домам № 17, 21 по улице Тагилстроевская в городе Нижний Тагил	ремонт	3 950	4 371 131,82	4 152 575,22	218 556,60
8	город Нижний Тагил	Октябрьский проспект, 28	524	Ремонт проезда от многоквартирного жилого дома № 2 до многоквартирного жилого дома № 28 по Октябрьскому проспекту в городе Нижний Тагил	ремонт	5 190	4 795 033,84	4 555 282,14	239 751,70
9	город Нижний Тагил	улица Гвардейская, 31	480	Ремонт проезда от улицы Попова к жилому многоквартирному дому № 7 по улице Индивидуальная и к многоквартирному жилому дому № 31 по улице Гвардейская в городе Нижний Тагил	ремонт	3345	4 435 998,78	4 214 198,84	221 799,94
10	город Нижний Тагил	улица Садовая, 48	40	Ремонт проезда от улицы Красногвардейская до многоквартирного жилого дома № 48 по улице Садовая в городе Нижний Тагил	ремонт	1 275	978 135,04	929 228,28	48 906,76
11	город Нижний Тагил	улица Новострой, 10, 6, 4, 2	100	Ремонт проезда от улицы Циолковского до многоквартирных жилых домов № 30, 32, 36, 40 по улице Вязовская и к многоквартирным жилым домам № 10, 6, 4, 2 по улице Новострой в городе Нижний Тагил	ремонт	4 465	5 502 594,88	5 227 465,13	275 129,75
12	город Нижний Тагил	улица Окунева, 26, 34	672	Ремонт проезда от улицы Окунева до многоквартирных жилых домов № 26, 34 по улице Окунева в городе Нижний Тагил	ремонт	2 680	3 433 827,14	3 262 135,78	171 691,36

13	город Нижний Тагил	улица Калинина, 69, 71, 73, 75		Ремонт проезда от проспекта Ленинградский до многоквартирных жилых домов № 69, 71, 73, 75 по улице Калинина в городе Нижний Тагил	ремонт	2 600	3 147 224,02	2 989 862,81	157 361,21
14	город Нижний Тагил	проспект Ленинградский, 2, 8		Ремонт проезда от улицы Бобкова до многоквартирных жилых домов № 2, 8 по проспекту Ленинградский в городе Нижний Тагил	ремонт	1 270	1 394 887,44	1 325 143,06	69 744,38
15	город Нижний Тагил	проспект Ленинградский, 97, 99, 101		Ремонт проезда от проспекта Ленинградский до многоквартирных жилых домов № 97, 99, 101 по проспекту Ленинградский в городе Нижний Тагил	ремонт	1 760	2 095 519,52	1 990 743,54	104 775,98
16	город Нижний Тагил	проспект Ленинградский, 83, 85, 87, 89		Ремонт проезда от проспекта Ленинградский до многоквартирных жилых домов № 83, 85, 87, 89 по проспекту Ленинградский в городе Нижний Тагил	ремонт	2 320	3 275 218,62	3 111 457,68	163 760,94
17	город Нижний Тагил	проспект Вагостроителей, 59		Ремонт проезда от проспекта Вагостроителей до многоквартирного жилого дома № 59 по проспекту Вагостроителей в городе Нижний Тагил	ремонт	1 770	1 764 837,50	1 676 595,62	88 241,88
18	город Нижний Тагил	проспект Ленинградский, 48А, 50, 52, 54		Ремонт проезда от проспекта Ленинградский до многоквартирных жилых домов № 48А, 50, 52, 54 по проспекту Ленинградский в городе Нижний Тагил	ремонт	2 630	3 643 568,60	3 461 390,16	182 178,44
19	город Нижний Тагил	улица Фрунзе, 21, 23, 25, 29		Ремонт проезда от улицы Фрунзе до многоквартирных жилых домов № 21, 23, 25, 29 с выездом на улицу Фрунзе вдоль многоквартирного жилого дома № 19а по улице Фрунзе в городе Нижний Тагил	ремонт	4330	4 564 782,8	4 336 543,65	228 239,15
20	город Нижний Тагил	улица Октябрьской революции, 19, 23		Ремонт проезда от улицы Октябрьской революции к многоквартирным жилым домам № 19, 23 по улице Октябрьской революции в городе Нижний Тагил	ремонт	1840	2 617 535,00	2 486 658,24	130 876,76
21	город Нижний Тагил	улица Пархоменко, 121, 123		Ремонт проезда от улицы Пархоменко к многоквартирным жилым домам № 121, 123 по улице Пархоменко в городе Нижний Тагил	ремонт	2530	3 329 721,64	3 163 235,55	166 486,09
22	город Нижний Тагил	улица Жуковского, 9		Ремонт проезда от улицы Восточный проезд до многоквартирного жилого дома № 8 по улице Жуковского в городе Нижний Тагил	ремонт	1975	2 920 673,46	2 774 639,78	146 033,68
23	город Нижний Тагил	улица Победы, 49		Ремонт проезда от улицы Карла Либкнехта до многоквартирного жилого дома № 49 по улице Победы в городе Нижний Тагил	ремонт	1150	1 019 899,96	968 904,96	50 995,00
24	город Нижний Тагил	улица Карла Либкнехта, 17, 23, 29, 33		Ремонт проезда от улицы Карла Либкнехта до многоквартирных жилых домов № 17, 23, 29, 33 по улице Карла Либкнехта в городе Нижний Тагил	ремонт	1735	2 644 849,64	2 512 607,15	132 242,49
25	город Нижний Тагил	Черноисточинское шоссе, 27		Ремонт проезда от Черноисточинского шоссе до многоквартирного жилого дома № 27 по Черноисточинскому шоссе в городе Нижний Тагил	ремонт	1650	2 011 922,42	1 911 326,29	100 596,13
26	город Нижний Тагил	проспект Уральский, 70, 78		Ремонт проезда от проспекта Уральский до многоквартирных жилых домов № 70, 78 по проспекту Уральский в городе Нижний Тагил	ремонт	4710	4 515 771,50	4 289 982,92	225 788,58
27	город Нижний Тагил	Черноисточинское шоссе, 55, 57		Ремонт проезда от улицы Захарова до многоквартирных жилых домов № 55, 57 по Черноисточинскому шоссе в городе Нижний Тагил	ремонт	2165	3 545 228,58	3 367 967,15	177 261,43
28	город Нижний Тагил	улица Попова, 2, 12, 14		Ремонт проезда от улицы Гвардейская до многоквартирных жилых домов № 2, 12, 14 по улице Попова в городе Нижний Тагил	ремонт	3070	3 572 079,48	3 393 475,50	178 603,98
29	город Нижний Тагил	улица Дарвина, 28		Ремонт проезда от улицы Балакинская до многоквартирного жилого дома № 28 по улице Дарвина в городе Нижний Тагил	ремонт	1150	1 631 990,74	1 550 391,20	81 599,54
30	город Нижний Тагил	улица Зари, 28		Ремонт проезда от проспекта Ленинградский до многоквартирных жилых домов № 100, 100а по проспекту Ленинградский и до многоквартирного жилого дома № 28 по улице Зари в городе Нижний Тагил	ремонт	2675	3 944 651,50	3 747 418,92	197 232,58
31	город Нижний Тагил	улица Пихтовая, 10, 13		Ремонт проезда от улицы Пихтовая к многоквартирным жилым домам № 10, 13 по улице Пихтовая в городе Нижний Тагил	ремонт	4160	5 835 369,04	5 543 600,58	291 768,46
32	город Нижний Тагил	улица Бирюзовая, 8, 12		Ремонт проезда от улицы Днепровская к многоквартирным жилым домам № 8, 12 по улице Бирюзовая в городе Нижний Тагил	ремонт	2730	3 685 269,80	3 501 006,30	184 263,50
33	город Нижний Тагил	проспект Ленинградский, 4		Ремонт проезда от улицы Бобкова к многоквартирному жилому дому № 4 по улице Бобкова и к многоквартирному жилому дому № 4 по проспекту Ленинградский в городе Нижний Тагил	ремонт	1240	1 587 655,78	1 508 272,99	79 382,79
34				Нераспределенные средства *			1 738 316,28	1 651 385,67	86 930,61
ВСЕГО:							111 093 700,00	105 539 000,00	5 554 700,00

* нераспределенные средства будут использованы на ремонт проезда к многоквартирному жилому дому № 4 по улице Черемшанская в городе Нижний Тагил.

АДМИНИСТРАЦИЯ ГОРОДА НИЖНИЙ ТАГИЛ
ПОСТАНОВЛЕНИЕ
ОТ 20.05.2013 № 941

О внесении изменений в Перечень автомобильных дорог общего пользования местного значения города Нижний Тагил, подлежащих ремонту в 2013 году

Для устранения выявленных замечаний, в соответствии с постановлением Правительства Свердловской области от 11.10.2010 № 1479-ПП «Об утверждении областной целевой программы «Развитие транспортного комплекса Свердловской области на 2011–2016 годы», руководствуясь Уставом города Нижний Тагил,

ПОСТАНОВЛЯЮ:

1. Внести в Перечень автомобильных дорог общего пользования местного значения города Нижний Тагил, подлежащих ремонту в 2013 году, утвержденный постановлением Администрации города Нижний Тагил от 15.03.2013 № 455 «Об утверждении Перечня автомобильных дорог обще-

го пользования местного значения города Нижний Тагил, подлежащих ремонту в 2013 году», изменения, утвердив его в новой редакции (*Приложение*).

2. Опубликовать данное постановление в газете «Тагильский рабочий» и разместить на официальном сайте города Нижний Тагил.

4. Контроль за выполнением настоящего постановления возложить на заместителя Главы Администрации города по жилищно-коммунальному хозяйству, городскому хозяйству и строительству К. Ю. Захарова.

С. К. НОСОВ,
Глава города.

ПРИЛОЖЕНИЕ

УТВЕРЖДЕН

постановлением Администрации города от 20.05.2013 № 941

Перечень автомобильных дорог общего пользования местного значения города Нижний Тагил, подлежащих ремонту в 2013 году

№ п/п	Наименование населенного пункта	Наименование объекта	Вид работ (капитальный ремонт/ремонт)	Мощность		Стоимость, руб.		
				кв. м	пог. м	всего	Областной бюджет	Бюджет муниципального образования
1	город Нижний Тагил	Ремонт автомобильной дороги общего пользования местного значения по улице Черных на участке от улицы Фрунзе до улицы Тагильская в городе Нижний Тагил	ремонт		1171	18 932 524,00	17 985 897,79	946 626,21
2	город Нижний Тагил	Ремонт автомобильной дороги общего пользования местного значения по улице Дружинина на участке от улицы Черноисточинское шоссе до проспекта Уральский в городе Нижний Тагил	ремонт		1078	18 761 062,00	17 823 008,89	938 053,11
3	город Нижний Тагил	Ремонт автомобильной дороги общего пользования местного значения по улице Юности на участке от улицы Восточное шоссе до улицы Алтайская в городе Нижний Тагил	ремонт		1749	26 604 518,00	25 274 292,09	1 330 225,91
4	город Нижний Тагил	Ремонт автомобильной дороги общего пользования местного значения по улице Окунева на участке от улицы Ильича до проспекта Вагоностроителей в городе Нижний Тагил	ремонт		432	7 594 539,00	7 214 812,04	379 726,96
5	город Нижний Тагил	Ремонт автомобильной дороги общего пользования местного значения по улице Кулибина на участке от улицы Красногвардейская до улицы Фестивальная в городе Нижний Тагил	ремонт		1044	21 870 688,00	20 777 153,59	1 093 534,41
6	город Нижний Тагил	Ремонт автомобильной дороги общего пользования местного значения по улице Фрунзе на участке от улицы Вогульская до улицы Космонавтов в городе Нижний Тагил	ремонт		152	4 715 171,00	4 479 412,44	235 758,56
7	город Нижний Тагил	Ремонт автодороги общего пользования местного значения по улице Монтажников на участке от улицы Садоводов до улицы Зеленострояевская в городе Нижний Тагил	ремонт		154	804 784,00	764 544,79	40 239,21
8	город Нижний Тагил	Ремонт автодороги общего пользования местного значения по улице Свердлова на участке улицы Восточное шоссе до улицы Чайковского в городе Нижний Тагил	ремонт		1582	25 939 653,00	24 642 670,34	1 296 982,66
9	город Нижний Тагил	Ремонт автодороги общего пользования местного значения по улице Тагилстроевская на участке от улицы проспект Уральский до улицы Дружинина в городе Нижний Тагил	ремонт		713	7 570 196,00	7 191 686,19	378 509,81
10	город Нижний Тагил	Ремонт автодороги общего пользования местного значения по улице Тагильская в городе Нижний Тагил	ремонт		798	8 295 098,00	7 880 343,09	414 754,91
11	город Нижний Тагил	Ремонт автодороги общего пользования местного значения по улице Кирова в городе Нижний Тагил	ремонт		632	8 927 028,00	8 480 676,59	446 351,41
12	город Нижний Тагил	Ремонт автомобильной дороги общего пользования местного значения по проспекту Дзержинского на участке от Ленинградского проспекта до улицы Крупской в городе Нижний Тагил	ремонт		1946	50 447 410,00	47 925 039,49	2 522 370,51
13	город Нижний Тагил	Ремонт автомобильной дороги общего пользования местного значения по улице Газетная в городе Нижний Тагил	ремонт		2330	37 493 532,00	35 618 855,39	1 874 676,61
14	город Нижний Тагил	Ремонт автодороги общего пользования местного значения по улице Алтайская в городе Нижний Тагил	ремонт		3434	39 655 960,00	37 673 161,99	1 982 798,01
15	город Нижний Тагил	Ремонт автомобильной дороги общего пользования местного значения по улице Зеленострояевская на участке от улицы Монтажников до улицы Алтайская в городе Нижний Тагил	ремонт		1382	9 336 820,00	8 869 978,99	466 841,01
16		Нераспределенные ассигнования *				946 017,00	898 466,30	47 550,70
ИТОГО:						287 895 000,00	273 500 000,00	14 395 000,00

* Нераспределенные ассигнования будут использованы на ремонт автомобильной дороги общего пользования местного значения по улице Липовый тракт в Ленинском районе муниципального образования города Нижний Тагил.

Информационное сообщение о проведении торгов

1. Администрация города Нижний Тагил сообщает о проведении торгов по продаже права на заключение договора аренды земельного участка для жилищного строительства 17 июля 2013 года, в 11.00, по адресу: Свердловская область, город Нижний Тагил, улица Пархоменко, дом 1А, кабинет 207, в порядке, установленном действующим законодательством Российской Федерации.

2. Форма торгов – аукцион, открытый по составу участников и открытый по форме подачи предложений о цене права на заключение договора аренды земельного участка для жилищного строительства.

3. Сведения о предмете торгов:

ЛОТ № 1. Земельный участок для малоэтажного жилищного строительства. Категория земель – земли населенных пунктов. Кадастровый номер – 66:56:0208001:84. Местоположение: область Свердловская, город Нижний Тагил, улица Ульяновская – улица Сланцевая. Площадь земельного участка – 16394 кв. метра. Границы участка: координаты X – 517533,66; 517529,14; 517523,82; 517561,68; 517552,32; 517514,45; 517503,61; 517630,92; 517643,61; 517603,02; 517614,34; 517654,93; 517670,84; 517545,68; 517533,66 координаты Y – 1495028,81; 1495027,62; 1495049,12; 1495058,49; 1495096,35; 1495086,99; 1495130,82; 1495161,21; 1495115,94; 1495105,15; 1495064,78; 1495075,58; 1495018,82; 1494985,52; 1495028,81. Разрешенное использование земельного участка – для малоэтажного жилищного строительства. Срок аренды земельного участка – 3 года. Начальная цена – 1 877 345 (один миллион восемьсот семьдесят семь тысяч триста сорок пять) рублей. «Шаг аукциона» – 90 000 (девяносто тысяч) рублей. Размер задатка – 400 000 (четыреста тысяч) рублей.

Технические условия:

Водоснабжение: ООО «Водоканал-НТ»: для получения технических условий на присоединение объекта капитального строительства к сетям водопровода и канализации необходимо предоставить документацию, указанную в пункте 15 Правил подключения объекта капитального строительства к сетям инженерно-технического обеспечения, утвержденных Постановлением Правительства Российской Федерации от 13 февраля 2006 года № 83, в технический отдел ООО «Водоканал-НТ». На сегодняшний день плата за подключение в ООО «Водоканал-НТ» отсутствует, определится после утверждения тарифа на подключение к системам коммунальной инфраструктуры.

Водоснабжение: от существующей сети водопровода ООО «Водоканал-НТ» Д 200 мм по улице Ульяновская с устройством самостоятельного колодца. Точку подключения определить проектом. Водопровод по улице Ульяновская заменен в 2012 году, материал труб – полиэтилен.

Канализование: в существующую сеть хозяйственной канализации ООО «Водоканал-НТ» Д 150 мм по улице Московская с подключением в существующем колодце 225.69к./222.79л. на пересечении улиц Ульяновская – Московская. Точку подключения определить проектом с учетом застройщиков данного района. Подключение к канализации выполнить совместно с застройщиками данного района.

Электроснабжение: ЗАО «Тагилэнергосети»: для 5 жилых домов малоэтажной жилой застройки мощностью 69 кВт III категории надежности электроснабжения: источником питания принять ТП-3810, где на секции шин 0,4кВ организовать новое присоединение; выполнить замену силового трансформатора ТМ-100кВА на ТМ-160кВА; на вновь организованном присоединении выполнить монтаж пускового и защитного аппаратов, параметры которых в соответствии с требованиями нагрузки определить проектом электроснабжения; от ТП-3810 до ВРУ-0,4кВ жилых домов проектировать и проложить ЛЭП-0,4кВ, трассу и параметры которой определить проектом электроснабжения.

Теплоснабжение: МУП «Тагилэнерго»: возможность подключения к сетям инженерно-технического обеспечения имеется, с перекладкой внутриквартальной тепло-трассы.

Газоснабжение: Подключение земельного участка для проектирования малоэтажного жилищного строительства на нужды отопления, горячего водоснабжения, пищевого приготовления к системе газоснабжения города Нижний Тагил без строительства газопровода высокого давления с установкой

ГРПБ, сети газопровода низкого давления невозможно.

4. Наименование организатора торгов – управление муниципальным имуществом и регулирования земельных отношений Администрации города Нижний Тагил. Наименование органа местного самоуправления, принявшего решение о проведении аукциона – Администрация города Нижний Тагил.

5. Заявки на участие в торгах принимаются с 13 июня 2013 года по 12 июля 2013 года в рабочие дни, с 9.00 до 12.00, по адресу: Свердловская область, город Нижний Тагил, улица Пархоменко, дом 1А, кабинет 363. Одно лицо имеет право подать только одну заявку. Заявка подается в двух экземплярах по установленной форме (Приложение), в письменном виде, с указанием реквизитов счета для возврата задатка и принимается одновременно с полным комплектом документов, требуемых для участия в аукционе.

К заявке прилагаются следующие документы:

- 1) копии документов, удостоверяющих личность, – для физических лиц;
- 2) оригинал платежного документа с отметкой банка плательщика об исполнении для подтверждения перечисления претендентом установленного в настоящем извещении задатка в счет обеспечения оплаты права на заключение договора аренды.

В случае подачи заявки представителем заявителя предъявляется:

- представителем физического лица – нотариально удостоверенная доверенность на право подачи заявки с правом подписи документов, документ, удостоверяющий личность представителя, и его копия;
- представителем юридического лица – доверенность на право подачи заявки с правом подписи документов, документ, удостоверяющий личность представителя, и его копия.

Заявитель вправе предоставить самостоятельно:

- выписку из Единого государственного реестра юридических лиц (оригинал или нотариально заверенная копия);
- выписку из Единого государственного реестра индивидуальных предпринимателей (оригинал или нотариально заверенная копия).

6. Срок принятия решения об отказе в проведении торгов – не позднее чем за пятнадцать дней до дня проведения аукциона.

7. Задаток должен поступить не позднее 12 июля 2013 года на лицевой счет для учета операций со средствами, поступившими во временное распоряжение органов Администрации города Нижний Тагил. Реквизиты счета для перечисления задатка – наименование получателя платежа: Финансовое управление Администрации города Нижний Тагил (п./сч. 05901002380, МКУ УМИ) ИНН 6623073720 КПП 662301001 БИК 046510000 ОКАТО 65476000000 Расчетный счет 40302810700005000003 Банк получателя: РКЦ г. Нижний Тагил.) Документом, подтверждающим поступление задатка на указанный счет, является выписка с этого счета. Участникам торгов, не ставшим победителями, задаток возвращается в течение 3 дней с момента проведения торгов. В платежном поручении в части «Назначение платежа» необходимо указать: «задаток за участие в аукционе (дата), лот № ____». Исполнение обязанности по внесению суммы задатка третьими лицами не допускается.

8. Место, дата, время и порядок определения участников торгов: 15 июля 2013 года, в 14.00, по адресу: Свердловская область, город Нижний Тагил, улица Пархоменко, дом 1А, кабинет 363. Аукционная комиссия рассматривает заявки и документы претендентов и устанавливает факт поступления сумм задатков. Определение участников торгов проводится без участия претендентов. По результатам рассмотрения заявок и документов комиссия принимает решение о признании претендентов участниками торгов. Претендент, допущенный к участию в торгах, приобретает статус участника торгов с момента оформления комиссией протокола о признании претендентов участниками торгов.

9. Порядок определения победителей торгов.

От каждого участника аукциона может присутствовать на аукционе не более двух

представителей, имеющих доверенности с правом присутствия на аукционе, один из которых наделен полномочиями участника аукциона с правом подачи предложений о цене права на заключение договора аренды земельного участка и правом подписи документов.

Участникам аукциона выдаются пронумерованные билеты, которые они поднимают после оглашения аукционистом начальной цены права на заключение договора аренды земельного участка (далее – цены) и каждой очередной цены в случае, если готовы заключить договор аренды в соответствии с этой ценой. Каждую последующую цену аукционист назначает путем увеличения текущей цены на «шаг аукциона». После объявления очередной цены аукционист называет номер билета участника аукциона, который первым поднял билет, и указывает на этого участника аукциона. Затем аукционист объявляет следующую цену в соответствии с «шагом аукциона».

При отсутствии участников аукциона, готовых заключить договор аренды в соответствии с названной аукционистом ценой, аукционист повторяет эту цену три раза. Если после трехкратного объявления очередной цены ни один из участников аукциона не поднял билет, аукцион завершается.

Победителем аукциона признается тот участник аукциона, номер билета которого был назван аукционистом последним. По завершении аукциона аукционист объявляет о продаже права на заключение договора аренды земельного участка, называет цену права на заключение договора аренды земельного участка и номер билета победителя аукциона.

Место и срок подведения итогов торгов: Свердловская область, город Нижний Тагил, улица Пархоменко, дом 1А, кабинет 363, в течение дня проведения торгов.

10. Срок заключения договора аренды земельного участка – в течение двадцати дней с момента подписания протокола

о результатах аукциона, но не ранее чем через десять дней со дня размещения информации о результатах аукциона на официальном сайте Российской Федерации в сети Интернет. В случае, если аукцион признан несостоявшимся по причине того, что в аукционе участвовали менее двух участников, единственный участник аукциона не позднее чем через двадцать дней после дня проведения аукциона вправе заключить договор аренды выставленного на аукцион земельного участка, а организатор аукциона обязан заключить договор с единственным участником аукциона по начальной цене аукциона. Проект договора аренды размещен на сайте <http://torgi.gov.ru>, <http://нижнийтагил.pdf>, ознакомиться с проектом договора аренды земельного участка возможно по адресу: город Нижний Тагил, улица Пархоменко, дом 1А, кабинет 363, в часы приема заявок.

11. Сумма цены предмета торгов, определенная по результатам торгов, вносится с учетом суммы задатка в течение десяти дней победителем конкурса со дня подписания протокола о результатах торгов на единый расчетный счет Управления федерального казначейства по Свердловской области № 4010181050000010010. Банк получателя: ГРКЦ ГУ Банка России по Свердловской области г. Екатеринбург, БИК 046577001 КБК 010 1 11 05012 04 0000 120 «Доходы, получаемые в виде арендной платы за земельные участки, государственная собственность на которые не разграничена и которые расположены в границах городских округов, а также средства от продажи права на заключение договоров аренды земельных участков». Получатель: УФК по Свердловской области (Министерство по управлению государственным имуществом Свердловской области), ОКАТО 65476000000, ИНН 6658091960, КПП 667001001.

12. Осмотр земельного участка на местности производится лицами, желающими участвовать в торгах, самостоятельно.

ПРИЛОЖЕНИЕ

к информационному сообщению о проведении торгов

ФОРМА ЗАЯВКИ

(все графы заполняются в электронном виде или от руки печатными буквами)

ЗАЯВКА НА УЧАСТИЕ В ТОРГАХ

« ____ » _____ 20 ____ г.

(полное наименование юридического лица, ОГРН; должность, Ф.И.О. действующего на основании,

или Ф.И.О и паспортные данные физического лица)

Адрес (регистрации, почтовый) и контактный телефон претендента

Банковские реквизиты претендента, по которым перечисляется сумма возвращаемого задатка:

наименование, ИНН, КПП получателя _____

наименование, ИНН, КПП банка _____

БИК _____

корреспондентский счет, расчетный счет и т. д. _____

Изучив извещение от _____

(указать дату публикации извещения в газете «Тагильский рабочий»)

о проведении торгов по продаже права на заключение договоров аренды земельных участков, ознакомление с которым настоящим удостоверяется, перечислив задаток в размере _____ рублей, заявляет (заявляю) о своем намерении участвовать в объявленных торгах и выполнить все условия, которые предусмотрены в информационном сообщении. Ознакомившись с условиями торгов, техническими условиями, заключениями и иными документами по освоению земельного участка (документацией по земельному участку), а также с проектом договора аренды земельного участка, настоящим подтверждаю отсутствие претензий к состоянию земельного участка по результатам произведенного осмотра земельного участка на местности, выражает (выражаю) намерение участвовать в торгах по продаже права на заключение договора аренды на следующий объект:

Указать номер лота, местоположение и кадастровый номер земельного участка

Обязуется (обязуюсь) в случае признания победителем торгов подписать в день проведения торгов итоговый протокол проведения торгов, заключить договор аренды земельного участка по итогам торгов.

Подпись претендента (его полномочного представителя)

(расшифровка подписи)

М.П.

Заявка принята _____ час. _____ мин. _____ 20 ____ г. за № _____

_____ 20 ____ г.

(дата получения уведомления)

Подпись _____

АДМИНИСТРАЦИЯ ГОРОДА НИЖНИЙ ТАГИЛ

ПОСТАНОВЛЕНИЕ

ОТ 04.06.2013 № 1029

О проведении конкурса «Цветущий ТОС» среди органов территориального общественного самоуправления города Нижний Тагил и сельских территорий

В целях развития условий для внесения и реализации инициатив граждан по созданию и поддержанию благоприятных условий проживания в рамках деятельности органов территориального общественного самоуправления (далее – ТОС), повышения значимости их деятельности, руководствуясь Федеральным законом от 06.10.2003 № 131-ФЗ «Об общих принципах организации местного самоуправления в Российской Федерации», Положением о территориальном общественном самоуправлении в городе Нижний Тагил, утвержденным Решением Нижнетагильской городской Думы от 26.05.2006 № 108 (с изменениями от 24.09.2009 № 67, от 16.12.2010 № 73, от 20.12.2012 № 57), Уставом города Нижний Тагил,

ПОСТАНОВЛЯЮ:

1. Провести с 5 июня по 12 июля 2013 года конкурс «Цветущий ТОС» среди органов территориального общественного самоуправления города Нижний Тагил и сельских территорий.

2. Главам администраций Тагилстревского, Ленинского, Дзержинского районов Г. С. Демьянову, Г. Г. Мальцеву, Р. Р. Юсупову, начальнику территориального управления Администрации города В. Д.

Шарову в срок до 5 июня 2013 года создать конкурсные комиссии.

3. Утвердить:

1) Положение о проведении конкурса «Цветущий ТОС» среди органов территориального общественного самоуправления города Нижний Тагил и сельских территорий (Приложение № 1);

2) состав конкурсной комиссии по подведению итогов конкурса «Цветущий ТОС» среди органов территориального общественного самоуправления города Нижний Тагил и сельских территорий (Приложение № 2);

3) форму заявки для участия в конкурсе «Цветущий ТОС» среди органов территориального общественного самоуправления города Нижний Тагил и сельских территорий (Приложение № 3).

4. Опубликовать данное постановление в газете «Тагильский рабочий» и разместить на официальном сайте города Нижний Тагил.

5. Контроль за выполнением настоящего постановления возложить на руководителя аппарата Администрации города А. Е. Ленду.

Срок контроля – 15 сентября 2013 года.

С. К. НОСОВ,
Глава города.

ПРИЛОЖЕНИЕ № 1

УТВЕРЖДЕНО

постановлением Администрации города от 04.06.2013 № 1029

ПОЛОЖЕНИЕ

о проведении конкурса «Цветущий ТОС» среди органов территориального общественного самоуправления города Нижний Тагил и сельских территорий

Статья 1. ОБЩИЕ ПОЛОЖЕНИЯ

1. Целью проведения конкурса «Цветущий ТОС» (далее – конкурс) является развитие условий для внесения и реализации инициатив граждан по созданию и поддержанию благоприятных условий проживания в рамках деятельности органов территориального общественного самоуправления, повышения значимости деятельности органов ТОС.

2. Настоящее Положение разработано в соответствии с Положением о территориальном общественном самоуправлении в городе Нижний Тагил, утвержденным Решением Нижнетагильской городской Думы от 26.05.2006 № 108 (с изменениями от 24.09.2009 № 67, от 16.12.2010 № 73, от 20.12.2012 № 57).

3. Финансирование конкурса осуществляется за счет средств бюджета города Нижний Тагил, предусмотренных в проекте Нижнетагильской местной общественной организации «Центр общественных инициатив» «Поддержка гражданских инициатив города Нижний Тагил».

Статья 2. УСЛОВИЯ ПРОВЕДЕНИЯ КОНКУРСА

1. К участию в конкурсе допускаются органы ТОС, осуществляющие свою деятельность на территории города Нижний Тагил и на присоединенных сельских территориях.

2. Члены конкурсной комиссии не принимают участия в конкурсе «Цветущий ТОС».

3. Конкурс проводится под девизом Дня города «Забота о городе – дело каждого» по следующим направлениям:

- благоустройство территории, в границах которой расположен ТОС;
- мероприятия, направленные на вовлечение жителей в деятельность по созданию и поддержанию благоприятных условий проживания на территории ТОС.

Статья 3. ПОРЯДОК ПРОВЕДЕНИЯ КОНКУРСА

1. Конкурс проводится в 2 этапа в период с 5 июня по 12 июля 2013 года:

1-й этап: районный этап – с 5 по 21 июня 2013 года – определение участников 2 этапа конкурса.

2-й этап: городской этап – с 22 июня по 12 июля 2013 года – определение победителей конкурса.

2. Заявки на участие в 1-м этапе конкурса подаются:

– органами ТОС, осуществляющими свою деятельность на территории районов города Нижний Тагил, в районные администрации;

– органами ТОС, осуществляющими свою деятельность на присоединенных сельских территориях, в территориальное управление Администрации города.

Заявка оформляется по утвержденной форме согласно Приложению № 3.

3. Для участия во 2-м этапе конкурса представляются следующие документы: протокол районной конкурсной комиссии, утвержденный приказом главы районной администрации, с приложением заявки и аналитической записки о деятельности органов ТОС за период с 1 сентября 2012 года по 1 июня 2013 года; перечень объектов, заявленных для участия в конкурсе, для включения их в график объезда территории ТОС.

4. Материалы для участия во 2 этапе конкурса в срок до 21 июня 2013 года направляются в отдел по взаимодействию с общественными, религиозными организациями и развитию гражданских инициатив Администрации города Нижний Тагил по адресу: город Нижний Тагил, улица Пархоменко, 1а, кабинет 407.

Статья 4. ПОДВЕДЕНИЕ ИТОГОВ КОНКУРСА

1. Задачи конкурсной комиссии:

– рассмотрение протоколов районных конкурсных комиссий и материалов, представленных органами ТОС;

– осуществление объезда территорий ТОС;

– заполнение оценочных листов и ведение протокола;

– определение победителей конкурса.

2. Итоговой оценкой состояния территории и деятельности Совета ТОС является средняя арифметическая сумма баллов, выставленных каждым членом конкурсной комиссии по следующим показателям (критериям):

1) организация благоустройства и озеленения территории (количество цветников и зеленых насаждений, многообразие цветочных культур, композиционное решение, использование дополнительных декоративных элементов);

2) оформление фасадов и ограждений домов, чистота и порядок на придомовых территориях;

3) привлечение жителей ТОС к проведению субботников, работе по ликвидации несанкционированных свалок, организация вывоза ТБО;

4) наличие игровых площадок, досуговых зон отдыха;

5) соответствие деятельности органов ТОС девизу Дня города «Забота о городе – дело каждого».

6) обеспечение активного участия жителей в досуговых мероприятиях ТОС; мероприятия, направленных на формирование здорового образа жизни;

7) оказание благотворительной помощи Советом ТОС;

8) количество привлеченных внебюджетных средств на развитие территории ТОС;

9) взаимодействия с депутатами, организациями, предприятиями города.

Количество баллов по каждому показателю от 1 до 10.

Статья 5. НАГРАЖДЕНИЕ УЧАСТНИКОВ КОНКУРСА

По итогам конкурса присуждаются 1, 2, 3 места. Победители и участники конкурса награждаются Дипломами Администрации города и подарочными сертификатами.

Победители конкурса «Цветущий ТОС» отделом по взаимодействию с общественными, религиозными организациями и развитию гражданских инициатив Администрации города представляются к награждению Почетными грамотами Главы города к Дню города-2013.

ПРИЛОЖЕНИЕ № 2

УТВЕРЖДЕН

постановлением Администрации города от 04.06.2013 № 1029

СОСТАВ КОНКУРСНОЙ КОМИССИИ

по подведению итогов конкурса «Цветущий ТОС» среди органов территориального общественного самоуправления города Нижний Тагил и сельских территорий

- | | |
|---------------------------------|--|
| Ленда Андрей Евгеньевич | – руководитель аппарата Администрации города, председатель комиссии |
| Камешкова Татьяна Александровна | – председатель местной общественной организации «Центр общественных инициатив», заместитель председателя комиссии (по согласованию) |
| Яровая Елена Алексеевна | – главный специалист отдела по взаимодействию с общественными, религиозными организациями и развитию гражданских инициатив Администрации города, секретарь конкурсной комиссии |

Члены комиссии:

- | | |
|-------------------------------|--|
| Антипов Анатолий Сергеевич | – председатель Совета ТОС «Микрорайон Северный» (по согласованию) |
| Гусева Виктория Викторовна | – председатель общественного движения «Вместе за права женщин» (по согласованию) |
| Косачева Лидия Павловна | – председатель некоммерческой организации Ассоциация «Друзья парков и скверов» (по согласованию) |
| Макаров Игорь Юрьевич | – председатель Совета ТОС «Прудок» (по согласованию) |
| Несоленихина Татьяна Петровна | – председатель Совета ТОС «Малая Кушва» (по согласованию) |
| Юсупова Светлана Георгиевна | – директор благотворительного фонда «Ковчег» (по согласованию) |

ПРИЛОЖЕНИЕ № 3

УТВЕРЖДЕНО

постановлением Администрации города от 04.06.2013 № 1029

ФОРМА

Заявка на участие в конкурсе «Цветущий ТОС» среди органов территориального общественного самоуправления города Нижний Тагил и сельских территорий

1. Наименование ТОС, год создания, направления деятельности.

2. Ф.И.О. председателя Совета ТОС, членов Совета ТОС, жителей, принявших активное участие в подготовке территории ТОС к конкурсу.

3. Численность жителей.

4. Границы ТОС

К заявке прилагается аналитическая записка, перечень значимых объектов на территории ТОС для включения их в график объезда, дополнительные материалы (фотографии, планы и так далее).

Председатель Совета ТОС _____ ()

СОГЛАСОВАНО
Глава администрации района _____ ()

Для присоединенных сельских территорий
Глава территориальной администрации _____ ()

СОГЛАСОВАНО
Начальник территориального управления Администрации города _____ ()

АДМИНИСТРАЦИЯ ГОРОДА НИЖНИЙ ТАГИЛ
ПОСТАНОВЛЕНИЕ
ОТ 28.05.2013 № 987

**О предоставлении субсидий из средств местного бюджета
муниципального образования город Нижний Тагил**

В соответствии с постановлением Администрации города Нижний Тагил от 18.03.2013 № 463 «О проведении конкурсного отбора на получение субсидий из средств местного бюджета муниципального образования город Нижний Тагил общественными объединениями и некоммерческими организациями в 2013 году», на основании протокола конкурсной комиссии № 1, руководствуясь Уставом города Нижний Тагил,

ПРИЛОЖЕНИЕ № 1

к постановлению Администрации города от 28.05.2013 № 987

**Список общественных объединений и некоммерческих организаций
на предоставление субсидий из средств местного бюджета
муниципального образования город Нижний Тагил**

ПОСТАНОВЛЯЮ:

1. Главному распорядителю бюджетных средств – Муниципальному казенному учреждению Администрация муниципального образования город Нижний Тагил финансирование расходов на предоставление субсидий общественным объединениям и некоммерческим организациям в сумме 2 353 000 (два миллиона триста пятьдесят три тысячи) рублей произвести за счет средств, предусмотренных в бюджете города по следующим кодам бюджетной классификации расходов:

ведомство 901 – Муниципальное казенное учреждение Администрация муниципального образования город Нижний Тагил;

раздел 1000 – социальная политика;
подраздел 1006 – другие вопросы в области социальной политики;

целевая статья 5140500 – субсидии отдельным общественным организациям и иным некоммерческим объединениям;

вид расходов 630 – субсидии некоммерческим организациям (за исключением государственных (муниципальных) учреждений);
согласно Приложению.

2. Опубликовать данное постановление в газете «Тагильский рабочий» и разместить на официальном сайте города Нижний Тагил.

3. Контроль за выполнением настоящего постановления возложить на руководителя аппарата Администрации города А. Е. Ленду.

Срок контроля – 15 февраля 2014 года.

С. К. НОСОВ,
Глава города.

1. Нижнетагильской городской общественной организации инвалидов (ветеранов) войны и труда, боевых действий, военной службы и правоохранительных органов для реализации проекта «Ветераны» в сумме 1000,0 тыс. руб.;
2. Нижнетагильскому военно-поисковому методико-воспитательному объединению «Соболь» Свердловской областной молодежной общественной организации «Ассоциация патриотических отрядов «Возвращение» для реализации проекта «Победа не знает границ» в сумме 80,0 тыс. руб.;
3. Городской общественной организации инвалидов боевых действий в Чечне «Боевое братство» на проект «Сегодня курсант ВПК, патриот своего города – завтра достойный защитник своего Отечества» 50,0 тыс. руб.;
4. Местной общественной организации «Курултай башкир города Нижний Тагил» на проект «Тагильский Сабантуй» в сумме 60,0 тыс. руб.;
5. Фонду «Еврейский общинно-благотворительный центр «Хэсэд-Алеф» на проект «Город нашей дружбы» в сумме 60,0 тыс. руб.;
6. Тагилстроевской районной организации ООО «Всероссийское общество инвалидов» на проект «Равные возможности» в сумме 60,0 тыс. руб.;
7. Нижнетагильской местной организации Всероссийского общества слепых на проект «Мульти-мобильность» в сумме 47,0 тыс. руб.;
8. Свердловская региональная общественная организация инвалидов «Иди со мной» на проект «Развитие доступного туризма для инвалидов, в том числе с нарушением опорно-двигательного аппарата (колясочников)» в сумме 60,0 тыс. руб.;
9. Ленинской районной организации ООО «Всероссийское общество инвалидов» на проект «Равные возможности» в сумме 60,0 тыс. руб.;
10. Нижнетагильской общественной организации детей-инвалидов и их родителей «Доброе сердце» на проект «Юный спартианец» в сумме 60,0 тыс. руб.;
11. Нижнетагильской местной общественной организации инвалидов «Равновесие» на проект «Город мастеров» в сумме 60,0 тыс. руб.;
12. Нижнетагильскому районному отделению «Вера, Надежда, Любовь» общероссийской общественной организации инвалидов «Российского общества инвалидов «Содружество» на проект «Лучина» в сумме 60,0 тыс. руб.;
13. Нижнетагильской местной организации «Центр общественных инициатив» на проект «Поддержка гражданских инициатив города Нижний Тагил» в сумме 516,0 тыс. руб.;
14. Местной общественной организации «Клуб любителей книги г. Нижний Тагил» на проект «Конкурс буктрейлеров «Книга. Новый формат» в сумме 50,0 тыс. руб.;
15. Некоммерческая организация Фонд поддержки и развития искусства «Коллекция» на проект «Формирование культуры демонстрации выставочных работ тагильских художников» в сумме 50 тыс. руб.;
16. Свердловской региональной общественной организации художников «Авторы явлений» на проект «Горожане-главные» в сумме 80,0 тыс. руб.

АДМИНИСТРАЦИЯ ГОРОДА НИЖНИЙ ТАГИЛ
РАСПОРЯЖЕНИЕ
ОТ 30.05.2013 № 124

**О внесении изменений в состав Координационного Совета
по поддержке народного художественного промысла и ремесел**

В связи с изменением структуры Администрации города, руководствуясь Уставом города Нижний Тагил:

1. Внести в состав Координационного Совета по поддержке народного художественного промысла и ремесел, утвержденный распоряжением Администрации города Нижний Тагил от 13.05.2009 № 174, изменения, изложив его в новой редакции (*Приложение*).

2. Опубликовать данное распоряжение в газете «Тагильский рабочий» и разместить на официальном сайте города Нижний Тагил.

С. К. НОСОВ,
Глава города.

ПРИЛОЖЕНИЕ

к распоряжению Администрации города от 30.05.2013 № 124

**Состав Координационного Совета по поддержке народного
художественного промысла и ремесел**

Суров Валерий Георгиевич	– заместитель Главы Администрации города по социальной политике, <i>председатель Совета</i>	Меркушева Эльвира Раисовна	– директор Муниципального казенного учреждения культуры «Нижнетагильский музей-заповедник «Горнозаводской Урал»
Капкан Владимир Иванович	– начальник управления культуры Администрации города, <i>заместитель председателя Совета</i>	Неймышев Александр Сергеевич	– заместитель начальника отдела проектных и оформительских работ общества с ограниченной ответственностью «Ремонтно-строительный комплекс» (<i>по согласованию</i>)
Савун Наталья Анатольевна	– главный специалист управления культуры Администрации города, <i>секретарь Совета</i>	Павленко Людмила Александровна	– директор Уральского колледжа прикладного искусства и дизайна (филиал Федерального Государственного бюджетного образовательного учреждения высшего профессионального образования «Московская государственная художественно-промышленная академия имени С. Г. Строганова») (<i>по согласованию</i>)
Агеева Марина Владимировна	– директор Муниципального бюджетного учреждения культуры «Нижнетагильский музей изобразительных искусств»	Раенок Татьяна Александровна	– заместитель начальника управления культуры Администрации города
Бурдилов Алексей Владиславович	– начальник финансового управления Администрации города	Ромашко Елена Тимофеевна	– генеральный директор общества с ограниченной ответственностью «Тагильский поднос» (<i>по согласованию</i>)
Кобяк Галина Ивановна	– начальник отдела по работе со средствами массовой информации и информационно-аналитической работе Администрации города	Седых Андрей Владимирович	– начальник управления промышленной политики и развития предпринимательства Администрации города
		Сергина Елена Ильинична	– заведующая отделом народного творчества и художественных ремесел муниципального бюджетного учреждения культуры «Досуговый центр «Урал»
		Соколов Борис Яковлевич	– Президент Торгово-промышленной Палаты – Нижний Тагил (<i>по согласованию</i>)
		Чистякова Нина Викторовна	– индивидуальный предприниматель (<i>по согласованию</i>)
		Юрлов Игорь Евгеньевич	– начальник управления образования Администрации города

**АДМИНИСТРАЦИЯ ГОРОДА НИЖНИЙ ТАГИЛ
ПОСТАНОВЛЕНИЕ
ОТ 21.05.2013 № 958**

О внесении изменений в постановление Администрации города Нижний Тагил от 26.03.2010 № 646 «О координационном комитете содействия занятости населения города Нижний Тагил»

В связи с изменением структуры Администрации города Нижний Тагил, руководствуясь статьей 26 Устава города Нижний Тагил,

ПОСТАНОВЛЯЮ:

1. Внести в Положение о координационном комитете содействия занятости населения города Нижний Тагил, утвержденное постановлением Администрации города Нижний Тагил от 26.03.2010 № 646 (в редакции от 27.02.2012 № 340), следующие изменения:

1) абзац второй пункта 16 изложить в следующей редакции:
«Председателем Координационного комитета по должности является заместитель Главы Администрации города по финансово-экономической политике.»;

2) абзац первый пункта 17 изложить в следующей редакции:
«В состав Координационного комитета входит секретарь Координационного комитета. Секретарем Координационного комитета является главный специалист экономического управления Администрации города.».

2. Внести в состав координационного комитета содействия занятости населения города Нижний Тагил, утвержденный постановлением Администрации города Нижний Тагил от 26.03.2010 № 646 (в редакции от 27.02.2012 № 340), изменения, изложив его в новой редакции (Приложение).

3. Опубликовать настоящее постановление в газете «Тагильский рабочий» и разместить на официальном сайте города Нижний Тагил.

**С. К. НОСОВ,
Глава города.**

ПРИЛОЖЕНИЕ

к постановлению Администрации города от 21.05.2013 № 958

Состав координационного комитета содействия занятости населения города Нижний Тагил

Черемных Евгения Олеговна	– заместитель Главы Администрации города по финансово-экономической политике, <i>председатель координационного комитета</i>
Ветрова Наталья Генриховна	– директор государственного казенного учреждения занятости населения Свердловской области «Нижнетагильский центр занятости», <i>заместитель председателя координационного комитета (по согласованию)</i>
Савина Людмила Владимировна	– главный специалист отдела прогнозирования и мониторинга социально-экономического развития города экономического управления Администрации города, <i>секретарь координационного комитета</i>
<i>Члены координационного комитета:</i>	
Андросенко Михаил Валентинович	– начальник экономического управления Администрации города
Антонов Владимир Иванович	– заместитель генерального директора закрытого акционерного общества «Управляющая компания «Химпарк Тагил» (по согласованию)
Голицына Светлана Владимировна	– директор государственного бюджетного образовательного учреждения среднего профессионального образования Свердловской области «Нижнетагильский торгово-экономический колледж»,

Золотарев Николай Николаевич

Залманов Яков Павлович

Красноруцков Владимир Владимирович

Мигунова Лия Анатольевна

Найденов Сергей Иванович

Пырин Алексей Анатольевич

Саранчук Сергей Юрьевич

Сбытов Максим Александрович

Седых Андреев Владимирович

Соколов Борис Яковлевич

Сорокин Григорий Валентинович

Тимохин Юрий Иванович

Юрлов Игорь Евгеньевич

Язовских Дмитрий Валерьевич

председатель Совета директоров образовательных учреждений среднего профессионального образования Горнозаводского управленческого округа (по согласованию)

– заместитель генерального директора по работе с персоналом открытого акционерного общества «Химический завод «Планта» (по согласованию)

– директор государственного бюджетного образовательного учреждения среднего профессионального образования Свердловской области «Нижнетагильский техникум металлообрабатывающих производств и сервиса», заместитель председателя ассоциации по содействию в развитии учреждений начального и среднего профессионального образования Свердловской области (по согласованию)

– председатель первичной профсоюзной организации «Уралвагонзавод» (по согласованию)

– начальник управления социальных программ и семейной политики Администрации города Нижний Тагил

– директор Нижнетагильского муниципального фонда поддержки малого предпринимательства (по согласованию)

– директор открытого акционерного общества «ЕВРАЗ НТМК» по персоналу, депутат Нижнетагильской городской Думы (по согласованию)

– директор по персоналу открытого акционерного общества «Научно-производственная корпорация «Уралвагонзавод», депутат Нижнетагильской городской Думы (по согласованию)

– директор открытого акционерного общества «ЕВРАЗ ВГОК» по персоналу (по согласованию)

– начальник управления промышленной политики и развития предпринимательства Администрации города

– президент Торгово-промышленной палаты города Нижний Тагил (по согласованию)

– начальник отдела Управления федеральной миграционной службы России по Свердловской области в городе Нижний Тагил (по согласованию)

– заместитель генерального директора по управлению персоналом и социальным вопросам федерального казенного предприятия «Нижнетагильский институт испытания металлов»

– начальник управления образования Администрации города

– начальник управления по развитию физической культуры, спорта и молодежной политики Администрации города

**ИНФОРМАЦИОННОЕ СООБЩЕНИЕ
о планируемом предоставлении земельного участка
для ведения личного подсобного хозяйства**

В соответствии со статьей 34 Земельного кодекса Российской Федерации, руководствуясь принципами эффективности, справедливости, публичности, открытости и прозрачности процедур предоставления земельных участков, Администрация города Нижний Тагил информирует о предоставлении в аренду земельных участков для ведения личного подсобного хозяйства (приусадебный участок):

№ п/п	Адрес земельного участка	Площадь, кв. м
1.	поселок Студеный, улица Мичурина, 5В	2650

Извещение о согласовании местоположения границ земельного участка

Кадастровым инженером Белоусовой Е. А. (идентификационный номер квалификационного аттестата № 66-10-110), 622001, г. Нижний Тагил, ул. Уральская, 2, офис 14, тел. 8-922-221-15-78) в отношении земельного участка в кадастровом квартале 66:19:2201006 для ведения личного подсобного хозяйства, расположенного по адресу: Свердловская область, Пригородный район, с. Лая, ул. Тагильская, 47.

Площадь земельного участка 2062 кв. м.

Смежный земельный участок: Свердловская область, Пригородный район, с. Лая, ул. Тагильская, 45 (кадастровый номер земельного участка 66:19:2201006:36). Заказчик кадастровых работ: Шуматеева Евдокия Алексеевна.

Собрание заинтересованных лиц по поводу согласования местоположения границ состоится 12.07.2013 г., в 10.00, по адресу: г. Нижний Тагил, ул. Уральская, 2, офис 14.

С проектами межевых планов можно ознакомиться в течение тридцати дней с момента выхода объявления по адресу: г. Нижний Тагил, ул. Уральская, 2, офис 14.

Требования по согласованию местоположения границ с установлением таких границ на местности и/или обоснованные возражения после ознакомления с проектами межевых планов необходимо направлять в течение пятнадцати дней с даты опубликования настоящего извещения по адресу: 622001, г. Нижний Тагил, ул. Уральская, 2, офис 14.

При проведении согласования местоположения границ при себе необходимо иметь документ, удостоверяющий личность, а так-же документы, подтверждающие права заинтересованных лиц на соответствующие земельные участки.

Реклама

Телефоны отдела рекламы: 41-50-09, 41-50-10

ТАГИЛЬСКИЙ РАБОЧИЙ
официально

УЧРЕДИТЕЛИ:
Администрация города Нижний Тагил, 622034, Свердловская область, г. Нижний Тагил, ул. Пархоменко, 1а;
МАУ «Нижнетагильская информационная компания «Тагил-пресс» (пр. Ленина, 11)
Подписной индекс 2109.

ИЗДАТЕЛЬ:
МАУ «Нижнетагильская информационная компания «Тагил-пресс», 622001, г. Нижний Тагил, пр. Ленина, 11.
ДИРЕКТОР – ГЛАВНЫЙ РЕДАКТОР
Сергей Леонардович ЛОШКИН (тел. (3435) 41-49-57)
ОТВЕТСТВЕННЫЙ РЕДАКТОР
Владимир Олегович ТРОШИН (тел. (3435) 41-49-86)
АДРЕС РЕДАКЦИИ:
622001, г. Нижний Тагил, пр. Ленина, 11.

Выходит по вторникам и пятницам. Номер набран и сверстан в компьютерном центре МАУ «Нижнетагильская информационная компания «Тагил-пресс».
Отпечатан в ГУП СО «Нижнетагильская типография». Адрес: 622001, Свердловская область, г. Нижний Тагил, ул. Газетная, 81. З. 1990. Т. 161. Объем 4 п. л. Цена свободная.
Время подписания в печать по графику – 19.30, фактически – 17.30.

- Использование материалов, опубликованных в газете, только по согласованию с редакцией. Ссылка на газету обязательна.
- Ответственность за публикуемые объявления несут рекламодатели.
- Рекламуемые товары и услуги подлежат обязательной сертификации и лицензированию.
- Материалы со словом «Реклама» публикуются на коммерческой основе (на правах рекламы).

