

АДМИНИСТРАЦИЯ ГОРОДА НИЖНИЙ ТАГИЛ
ПОСТАНОВЛЕНИЕ
ОТ 24.06.2016 № 1862-ПА

Об утверждении Административного регламента предоставления муниципальной услуги «Предоставление сведений из информационной системы обеспечения градостроительной деятельности»

В соответствии с Градостроительным кодексом Российской Федерации, Федеральным законом от 6 октября 2003 года № 131-ФЗ «Об общих принципах организации местного самоуправления в Российской Федерации», Федеральным законом от 27 июля 2010 года № 210-ФЗ «Об организации предоставления государственных и муниципальных услуг», Постановлением Правительства Российской Федерации от 16.05.2011 № 373 «О разработке и утверждении административных регламентов исполнения государственных функций и административных регламентов предоставления государственных услуг», постановлением Администрации города Нижний Тагил от 30.06.2011 № 1315 «О Порядке разработки и утверждения административных регламентов исполнения муниципальных функций и административных регламентов предоставления муниципальных услуг, проведения экспертизы административных регламентов предоставления муниципальных услуг» (с изменениями, внесенными постановлениями Администрации города Нижний Тагил от 02.08.2012 № 1687, от 07.04.2014 № 677-ПА), в целях приведения муниципальных правовых актов города Нижний Тагил в соответствие с действующим законодательством Российской Федерации и Свердловской области, руководствуясь статьёй 26 Устава города Нижний Тагил,

ПОСТАНОВЛЯЮ:

1. Утвердить Административный регламент предоставления муниципальной услуги «Предоставление сведений из информационной системы обеспечения градостроительной деятельности» (Приложение).
2. Опубликовать данное постановление в газете «Тагильский рабочий» и разместить на официальном сайте города Нижний Тагил.
3. Настоящее постановление вступает в силу с момента его опубликования.
4. Контроль за выполнением настоящего постановления возложить на исполняющего обязанности начальника Управления архитектуры и градостроительства Администрации города К. Я. Никкеля.

В. Ю. ПИНАЕВ,
исполняющий полномочия Главы города,
первый заместитель Главы Администрации города.

ПРИЛОЖЕНИЕ

УТВЕРЖДЕН

постановлением Администрации города от 24.06.2016 № 1862-ПА

АДМИНИСТРАТИВНЫЙ РЕГЛАМЕНТ

предоставления муниципальной услуги

«Предоставление сведений из информационной системы обеспечения градостроительной деятельности»

Раздел 1. ОБЩИЕ ПОЛОЖЕНИЯ

ГЛАВА 1. Предмет регулирования

1. Административный регламент (далее – Регламент) по оказанию муниципальной услуги «Предоставление сведений из информационной системы обеспечения градостроительной деятельности» (далее – муниципальная услуга) разработан в целях:

повышения качества и доступности предоставления муниципальной услуги;

создания комфортных условий для участников отношений, возникающих в процессе предоставления муниципальной услуги;

определения сроков и последовательности административных действий и процедур в ходе предоставления муниципальной услуги, в том числе особенности выполнения административных действий и административных процедур в электронном виде.

2. Оказание муниципальной услуги осуществляется в целях реализации прав граждан и юридических лиц на получение сведений из информационной системы обеспечения градостроительной деятельности (далее – информационная система).

ГЛАВА 2. Круг заявителей

3. Заявителями, обращающимися за предоставлением муниципальной услуги, могут быть физические и юридические лица.

4. От имени заявителей заявление и иные документы (информацию, сведения, данные), предусмотренные Регламентом, могут подавать (представлять) лица, уполномоченные в соответствии с законодательством Российской Федерации выступать от имени заявителей при взаимодействии с муниципальными органами (далее – представители). Уполномоченное заявителем лицо предъявляет документ, удостоверяющий его личность, и представляет (прилага-

ет к заявлению) выданную ему заявителем доверенность, оформленную в соответствии с законодательством Российской Федерации, подтверждающую его полномочия на обращение в заявлении о предоставлении муниципальной услуги (подлинник или нотариально заверенную копию).

ГЛАВА 3. Требования к порядку информирования о предоставлении муниципальной услуги

5. Адрес, справочный телефон и график работы отраслевого (функционального) органа Администрации города и муниципального учреждения, участвующих в предоставлении муниципальной услуги:

Управление архитектуры и градостроительства Администрации города Нижний Тагил (далее по тексту – Управление архитектуры и градостроительства либо УАиГ), адрес: город Нижний Тагил, улица Красноармейская, 36, телефон (3435) 25-75-36 (приемная), адрес официальной электронной почты для подачи заявления о предоставлении муниципальной услуги в форме электронного документа arch_uslugi@ntagil.org.

График работы: понедельник – четверг с 8.30 до 17.30, пятница с 8.30 до 16.30, перерыв с 12.00 до 12.48; выходные дни – суббота, воскресенье.

Муниципальное казенное учреждение «Геоинформационная система» (далее – МКУ «ГИС»), адрес: город Нижний Тагил, улица Красноармейская, 36, кабинет № 25, телефон (3435) 25-58-88; график работы: понедельник – четверг с 8.30 до 17.30, пятница с 8.30 до 16.15, перерыв с 12.00 до 12.45; выходные дни – суббота, воскресенье; приемное время – понедельник, вторник с 8.30 до 17.30, четверг с 8.30 до 12.00, перерыв с 12.00 до 12.45, электронная почта (gis-nt@mail.ru)

Официальный сайт города Нижний Тагил www.ntagil.org.

6. Информацию о муниципальной услуге можно получить в филиалах государственного бюджетного учреждения Свердловской области «Многофункциональный центр предоставления государственных (муниципальных) услуг» (далее – МФЦ):

Ленинский район:

Место нахождения: Свердловская область, город Нижний Тагил, улица Космонавтов, 45.

Устная информация по телефонам: (3435) 24-57-40, 24-54-55.

Адрес электронной почты:

mfc_ntagil@mail.ru

Дзержинский район:

Место нахождения: Свердловская область, город Нижний Тагил, проспект Вагостроителей, 64.

Устная информация по телефонам: (3435) 36-02-73, 36-02-74.

Адрес электронной почты:

mfcdzer.jinka@mail.ru

Тагилстроевский район:

Место нахождения: Свердловская область, город Нижний Тагил, улица Металлургов, 46.

Информация о месте нахождения и графике работы МФЦ размещается на официальном сайте государственного бюджетного учреждения Свердловской области «Многофункциональный центр предоставления государственных (муниципальных) услуг»: www.mfc66.ru/distant.

График приема письменных и телефонных обращений заявителей в порядке консультирования: понедельник – суббота с 8.00 до 20.00 без перерыва; воскресенье – выходной.

Единый контакт-центр: 8-800-200-84-40 (звонок бесплатный).

6. Информирование заявителей по вопросам предоставления муниципальной услуги осуществляется МФЦ, МКУ «ГИС» в устной форме и путем размещения информации в письменной форме на стендах, в порядке личного обращения заявителей в часы приема, с использованием средств телефонной связи, по письменным обращениям.

7. Информирование осуществляется по следующим вопросам:

муниципальное учреждение, участвующее в предоставлении муниципальной услуги, график (режим) работы, адрес и контактная информация;

перечень документов, необходимых для получения муниципальной услуги;

размер платы за предоставление сведений из информационной системы;

срок принятия решения о предоставлении муниципальной услуги;

результат рассмотрения заявления о предоставлении муниципальной услуги.

8. Информацию по процедуре предоставления муниципальной услуги можно получить на официальном сайте города Нижний Тагил www.ntagil.org.

Раздел 2. СТАНДАРТ ПРЕДОСТАВЛЕНИЯ МУНИЦИПАЛЬНОЙ УСЛУГИ

ГЛАВА 1. Наименование муниципальной услуги

9. Наименование муниципальной услуги: «Предоставление сведений из информационной системы обеспечения градостроительной деятельности».

ГЛАВА 2. Наименование муниципального органа, предоставляющего муниципальную услугу

10. Муниципальная услуга оказывается Администрацией города Нижний Тагил, в

предоставлении муниципальной услуги участвует муниципальное казенное учреждение «Геоинформационная система» (далее МКУ «ГИС»), подведомственное Управлению архитектуры и градостроительства Администрации города Нижний Тагил.

Возможно получение муниципальной услуги через филиалы государственного бюджетного учреждения Свердловской области «Многофункциональный центр предоставления государственных и муниципальных услуг».

11. При предоставлении муниципальной услуги осуществляется взаимодействие с Отделом № 18 Управления Федерального казначейства по Свердловской области (адрес: 622002, город Нижний Тагил, проспект Ленина, д. 19, телефон: (3435) 25-02-56).

12. В соответствии с пунктом 3 части 1 статьи 7 Федерального закона от 27 июля 2010 года № 210-ФЗ «Об организации предоставления государственных и муниципальных услуг» запрещается требовать от заявителя осуществления действий, в том числе согласований, необходимых для получения муниципальной услуги и связанных с обращением в иные органы и организации, за исключением получения услуг, включенных в перечень услуг, которые являются необходимыми и обязательными для предоставления муниципальных услуг, утвержденный Нижнетагильской городской Думой.

ГЛАВА 3. Описание результата предоставления муниципальной услуги

13. Результатом предоставления муниципальной услуги является предоставление МКУ «ГИС» запрашиваемых сведений из информационной системы.

Сведения, содержащиеся в информационной системе, предоставляются заявителю в виде:

текстового документа, содержащего сведения о документах, материалах, картах, схемах и чертежах, размещенных в разделах информационной системы;

в виде копий документов (выписок), копий (выкопировок) карт, схем, чертежей;

в виде электронных копий документов.

В случае указания в заявлении формы предоставления сведений «в электронном виде» заявитель к заявлению прикладывает электронный носитель (CD, CD-R, DVD-диск, USB flash-накопитель).

ГЛАВА 4. Срок предоставления муниципальной услуги

14. Срок предоставления муниципальной услуги при обращении получателя услуги с надлежаще оформленным заявлением и полным пакетом необходимых документов составляет не более 14 дней со дня внесения платы за предоставление сведений, содержащихся в информационной системе обеспечения градостроительной деятельности.

ГЛАВА 5. Перечень нормативных правовых актов, регулирующих отношения, возникающие в связи с предоставлением муниципальной услуги

15. Предоставление муниципальной услуги регламентируется следующими нормативными правовыми актами:

Градостроительный кодекс Российской Федерации («Российская газета», № 290, 30.12.2004);

Земельный кодекс Российской Федерации («Российская газета», № 211-212, 30.10.2001);

Федеральный закон от 2 мая 2006 года № 59-ФЗ «О порядке рассмотрения обращений граждан Российской Федерации» («Российская газета», № 95, 05.05.2006);

(Окончание на 2-5-й стр.)

Федеральный закон от 6 мая 2003 года № 131-ФЗ «Об общих принципах организации местного самоуправления в Российской Федерации» («Российская газета», № 202, 08.10.2003);

Федеральный закон от 27 июля 2010 года № 210-ФЗ «Об организации предоставления государственных и муниципальных услуг» («Российская газета», № 168, 30.07.2010);

Федеральный закон от 27 июля 2006 года № 152-ФЗ «О персональных данных» («Российская газета», № 165, 29.07.2006);

Постановление Правительства Российской Федерации от 09.06.2006 № 363 «Об информационном обеспечении градостроительной деятельности» («Российская газета», № 138, 29.06.2006);

Приказ Минэкономразвития Российской Федерации от 26.02.2007 № 57 «Об утверждении Методики определения размера платы за предоставление сведений, содержащихся в информационной системе обеспечения градостроительной деятельности» («Российская газета», № 101, 16.05.2007);

Устав города Нижний Тагил («Горный край» от 16.12.2005 № 143);

Решение Нижнетагильской городской Думы от 25.11.2010 № 67 «Об утверждении Генерального плана городского округа Нижний Тагил применительно к населенному пункту город Нижний Тагил на период до 2030 года» («Горный край», № 89, 07.12.2010, № 90, 10.12.2010);

Решение Нижнетагильской городской Думы от 20.12.2012 № 58 «Об утверждении генерального плана городского округа Нижний Тагил» («Тагильский рабочий», № 243, 27.12.2012);

Решение Нижнетагильской городской Думы от 27.12.2012 № 61 «Об утверждении Правил землепользования и застройки городского округа Нижний Тагил» («Тагильский рабочий», № 245, 29.12.2012).

16. Для получения сведений, содержащихся в информационной системе, заявителю необходимо подать в МКУ «ГИС» заявление о предоставлении сведений из информационной системы по форме согласно Приложению № 1 к настоящему Регламенту.

В заявлении указывается раздел информационной системы, форма предоставления сведений, содержащихся в информационной системе.

Заявитель при подаче заявления предъявляет документ, подтверждающий личность заявителя, а в случае обращения представителя – документ, подтверждающий полномочия представителя в соответствии с законодательством Российской Федерации, копия приобщается к поданному заявлению.

ГЛАВА 6. Исчерпывающий перечень документов, необходимых в соответствии с нормативными правовыми актами для предоставления муниципальной услуги, подлежащих представлению заявителем

17. Исчерпывающий перечень документов, необходимых в соответствии с нормативными правовыми актами для предоставления муниципальной услуги, подлежащих представлению заявителем:

1) универсальная электронная карта (при наличии) либо документ, удостоверяющий личность;

2) документ, подтверждающий полномочия представителя заявителя, в случае, если с заявлением обращается представитель заявителя;

3) заявление о предоставлении сведений из информационной системы по форме согласно Приложению № 1 к настоящему Регламенту.

ГЛАВА 7. Исчерпывающий перечень документов, необходимых для предоставления муниципальной услуги, которые находятся в распоряжении иных органов, участвующих в предоставлении муниципальной услуги

18. Исчерпывающий перечень документов, необходимых в соответствии с нормативными правовыми актами для предоставления муниципальной услуги, которые находятся в распоряжении государственных органов, органа местного самоуправления и (или) иных органов, участвующих в предоставлении государственных или муниципальных услуг, и которые заявитель вправе представить:

кадастровый паспорт или кадастровая выписка о земельном участке (ФГБУ «ФКП Росреестра») (при наличии);

квитанция об оплате (Отдел № 18 Управления Федерального казначейства по Свердловской области, межведомственное взаимодействие осуществляется через го-

сударственную информационную систему о государственных и муниципальных платежах (далее – ГИС ГМП).

19. Специалисты МКУ «ГИС» не вправе при предоставлении муниципальной услуги требовать от заявителя:

1) представление документов и информации или осуществления действий, представление или осуществление которых не предусмотрено нормативными правовыми актами, регулирующими отношения, возникающие в связи с предоставлением муниципальной услуги;

2) представление документов и информации, которые в соответствии с нормативными правовыми актами Российской Федерации, нормативными правовыми актами Свердловской области и муниципальными правовыми актами находятся в распоряжении государственных органов, предоставляющих государственную услугу, иных государственных органов, органов местного самоуправления и (или) подведомственных государственным органам и органам местного самоуправления организаций, участвующих в предоставлении государственных или муниципальных услуг, за исключением документов, указанных в части 6 статьи 7 Федерального закона от 27 июля 2010 года № 210-ФЗ «Об организации предоставления государственных и муниципальных услуг».

ГЛАВА 8. Исчерпывающий перечень оснований для отказа в приеме документов, необходимых для предоставления муниципальной услуги

20. Основанием для отказа в приеме у заявителя документов, необходимых для предоставления муниципальной услуги, является отсутствие заявления о предоставлении муниципальной услуги.

21. Основаниями для возврата заявления о предоставлении муниципальной услуги:

заявление подано в иной уполномоченный орган;

заявление подано лицом, не уполномоченным заявителем для его подачи;

к заявлению не приложена копия документа, удостоверяющего личность заявителя либо копия документа, подтверждающая полномочия представителя заявителя;

в заявлении о предоставлении муниципальной услуги не указан адрес на территории, сведения о которой запрашиваются, перечень запрашиваемых сведений;

заявление, поданное в форме электронного документа, не подписано электронной подписью или усиленной квалифицированной электронной подписью заявителя (представителя заявителя), либо подписано электронной подписью, срок действия которой истек на момент поступления заявления в уполномоченный орган;

документы, представленные в электронном виде, не доступны для просмотра либо формат документа не позволяет в полном объеме прочитать текст документа и (или) распознать реквизиты документа.

22. В течение десяти дней заявление возвращается заявителю при наличии оснований, предусмотренных пунктом 21 настоящего Регламента.

Возврат заявления о предоставлении муниципальной услуги оформляется письмом за подписью директора МКУ «ГИС» и должен содержать указание на все основания для возврата заявления.

ГЛАВА 9. Исчерпывающий перечень оснований для приостановления или отказа в предоставлении муниципальной услуги

23. Приостановление предоставления муниципальной услуги законодательством Российской Федерации не предусмотрено.

24. В предоставлении муниципальной услуги может быть отказано на следующих основаниях:

в заявлении не указаны данные, необходимые для получения муниципальной услуги;

отсутствие сведений об оплате в течение 30 дней с момента получения заявителем квитанции на оплату сведений из информационной системы;

запрашиваемые сведения не подлежат размещению в информационной системе; запрашиваемые сведения, копии документов, карт (схем) отсутствуют в информационной системе.

25. Исполнение муниципальной услуги может быть прекращено на основании письменного заявления заявителя о прекращении рассмотрения заявления).

ГЛАВА 10. Перечень услуг, которые являются необходимыми и обязательными для предоставления муниципальной услуги, в том числе сведения о документе (документах), выдаваемом (выдаваемыми) организациями, участвующими в предоставлении муниципальной услуги

26. Услуги, которые являются необходимыми и обязательными для предоставления муниципальной услуги, отсутствуют.

ГЛАВА 11. Порядок, размер и основания взимания государственной пошлины или иной платы, взимаемой за предоставление муниципальной услуги

27. Предоставление сведений из информационной системы осуществляется за плату.

В случаях, предусмотренных федеральными законами, сведения информационной системы предоставляются по запросам физических и юридических лиц бесплатно.

Максимальный размер платы за предоставление сведений и порядок взимания такой платы установлен Постановлением Правительства Российской Федерации от 09.06.2006 № 363 «Об информационном обеспечении градостроительной деятельности»:

за предоставление сведений, содержащихся в одном разделе информационной системы обеспечения градостроительной деятельности, – в размере 1000 рублей;

за предоставление копии одного документа, содержащегося в информационной системе обеспечения градостроительной деятельности, – в размере 100 рублей.

28. Оплата предоставления сведений, содержащихся в информационной системе, осуществляется заявителем через банк или иную кредитную организацию путем наличного или безналичного расчета и зачисляется в доход бюджета города Нижний Тагил.

29. Внесение платы в безналичной форме подтверждается копией платежного поручения с отметкой банка или иной кредитной организации о его исполнении (по желанию заявителя). Внесение платы наличными средствами подтверждается квитанцией установленной формы (по желанию заявителя).

ГЛАВА 12. Максимальный срок ожидания в очереди при подаче заявления о предоставлении муниципальной услуги и при получении результата предоставления услуги

30. Максимальный срок ожидания в очереди при подаче заявления о предоставлении муниципальной услуги и при получении результата предоставления услуги составляет 15 минут.

ГЛАВА 13. Срок и порядок регистрации заявления о предоставлении муниципальной услуги, в том числе в электронной форме

31. Заявление о предоставлении муниципальной услуги может быть подано заявителем по его выбору лично или посредством почтовой связи на бумажном носителе либо в форме электронных документов с использованием информационно-телекоммуникационной сети «Интернет», включая Единый портал государственных и муниципальных услуг, либо через Многофункциональный центр предоставления государственных и муниципальных услуг.

Прием заявлений о предоставлении муниципальной услуги и приложенных к нему документов в письменной форме на бумажном носителе осуществляется МФЦ и МКУ «ГИС» по адресам, указанным в пунктах 5, 6 настоящего Регламента.

Заявление и приложенные к нему документы могут быть направлены в МКУ «ГИС» в форме электронных документов с использованием информационно-телекоммуникационной сети «Интернет» на адрес электронной почты, указанный в пункте 5 настоящего Регламента, либо через Единый портал государственных и муниципальных услуг. Требования к формату заявления и прилагаемых к нему документов, предоставляемых в электронной форме, указаны в пункте 44 настоящего Регламента.

32. Принятые заявления регистрируются в день их поступления.

Регистрация заявления производится в день поступления специалистом МФЦ в порядке, предусмотренном пунктом 57 настоящего Регламента или специалистом МКУ «ГИС» в порядке, предусмотренном пунктом 47 настоящего Регламента.

Заявление, полученное в электронной форме специалистом МКУ «ГИС», ответ-

ственным за регистрацию входящей корреспонденции, в день его поступления распечатывается на бумажном носителе и регистрируется.

Получение заявления и прилагаемых к нему документов подтверждается МКУ «ГИС» путем направления заявителю специалистом, ответственным за регистрацию входящей корреспонденции, уведомления, содержащего входящий регистрационный номер заявления, дату получения указанного заявления и прилагаемых к нему документов, а также перечень наименований файлов, представленных в форме электронных документов, с указанием их объема. Уведомление о получении заявления направляется указанным заявителем в заявлении способом не позднее рабочего дня, следующего за днем поступления заявления в уполномоченный орган.

33. Порядок и способы подачи заявления в форме электронного документа с использованием информационно-телекоммуникационной сети «Интернет» указаны в пункте 58 настоящего Регламента.

ГЛАВА 14. Требования к помещениям, в которых предоставляется муниципальная услуга, к месту ожидания и приема заявителей, размещению и оформлению визуальной, текстовой и мультимедийной информации о порядке предоставления муниципальной услуги

34. Помещения, в которых предоставляется муниципальная услуга, должны быть оборудованы информационными стендами, содержащими информацию о наименовании и графике работы Администрации города, МФЦ, МКУ «ГИС».

35. Помещения, в которых предоставляется муниципальная услуга, должны соответствовать установленным противопожарным и санитарно-эпидемиологическим правилам и нормативам.

36. Здание, в котором находятся помещения для предоставления муниципальной услуги, имеет туалет со свободным доступом к нему в рабочее время.

37. Помещения, в которых предоставляется муниципальная услуга, включают места для ожидания, места для информирования заявителей и заполнения необходимых документов. Места для ожидания оборудуются стульями, количество которых определяется исходя из фактической нагрузки и возможностей для их размещения.

38. Место для информирования и заполнения необходимых документов оборудовано информационным стендом, стульями и столом.

39. На информационном стенде размещается следующая информация:

1) форма заявления о предоставлении муниципальной услуги;

2) перечень документов, необходимых для предоставления муниципальной услуги, и предъявляемые к ним требования.

40. Помещения должны быть оборудованы пандусами, специальными ограждениями и перилами, должно быть обеспечено беспрепятственное передвижение и разворот инвалидов колясок, столы для инвалидов должны размещаться в стороне от входа с учетом беспрепятственного подъезда и поворота колясок.

Работники организаций, участвующих в предоставлении муниципальной услуги, должны оказывать помощь инвалидам в преодолении барьеров, мешающих получению ими услуг наравне с другими лицами.

ГЛАВА 15. Показатели доступности и качества муниципальной услуги

41. Показателями доступности муниципальной услуги являются:

транспортная доступность к местам предоставления муниципальной услуги;

обеспечение беспрепятственного доступа лиц к помещениям, в которых предоставляется муниципальная услуга;

обеспечение предоставления муниципальной услуги с использованием информационно-телекоммуникационной сети «Интернет», включая Единый портал государственных и муниципальных услуг, и через Многофункциональный центр предоставления государственных и муниципальных услуг;

размещение информации о порядке предоставления муниципальной услуги на официальном сайте администрации муниципального образования город Нижний Тагил;

размещение информации о порядке предоставления муниципальной услуги на Едином портале государственных и муниципальных услуг.

42. Показателями качества муниципальной услуги являются:

соблюдение сроков предоставления муниципальной услуги;

отсутствие поданных в установленном порядке жалоб на решения и действия (бездействие), принятые и осуществленные должностными лицами при предоставлении муниципальной услуги.

ГЛАВА 16. Иные требования, в том числе учитывающие особенности предоставления муниципальной услуги в многофункциональных центрах предоставления государственных и муниципальных услуг и особенности предоставления муниципальной услуги в электронной форме

43. Возможно получение муниципальной услуги через филиалы государственного бюджетного учреждения Свердловской области «Многофункциональный центр предоставления государственных (муниципальных) услуг». Особенности предоставления услуги через многофункциональный центр определены в пунктах 56, 57 настоящего Регламента.

44. Возможно получение муниципальной услуги в электронной форме. Порядок и способы подачи заявления в форме электронного документа с использованием информационно-телекоммуникационной сети «Интернет» указаны в пункте 58 настоящего регламента.

Заявления и прилагаемые к ним документы предоставляются в МКУ «ГИС» в форме электронных документов путем заполнения формы запроса, размещенной на Едином портале, направляемых в виде файлов в формате XML, созданных с использованием XML-схем и обеспечивающих считывание и контроль представленных данных.

Заявления представляются в уполномоченный орган в виде файлов в формате doc, docx, txt, xls, xlsx, rtf, если указанные заявления предоставляются в форме электронного документа посредством электронной почты.

Электронные документы (электронные образы документов), прилагаемые к заявлению, в том числе доверенности, направляются в виде файлов в форматах PDF, TIF.

Качество предоставляемых электронных документов (электронных образов документов) в форматах PDF, TIF должно допускать в полном объеме прочитать текст документа и распознать реквизиты документа.

Средства электронной подписи, применяемые при подаче заявлений и прилагаемых к заявлению электронных документов, должны быть сертифицированы в соответствии с законодательством Российской Федерации.

Раздел 3. СОСТАВ, ПОСЛЕДОВАТЕЛЬНОСТЬ И СРОКИ ВЫПОЛНЕНИЯ АДМИНИСТРАТИВНЫХ ПРОЦЕДУР, ТРЕБОВАНИЯ К ПОРЯДКУ ИХ ВЫПОЛНЕНИЯ, В ТОМ ЧИСЛЕ ОСОБЕННОСТИ ВЫПОЛНЕНИЯ АДМИНИСТРАТИВНЫХ ПРОЦЕДУР В ЭЛЕКТРОННОЙ ФОРМЕ, А ТАКЖЕ ОСОБЕННОСТИ ВЫПОЛНЕНИЯ АДМИНИСТРАТИВНЫХ ПРОЦЕДУР В МНОГОФУНКЦИОНАЛЬНЫХ ЦЕНТРАХ

ГЛАВА 1. Перечень административных процедур

45. Перечень административных процедур:

1) прием и регистрация заявления о предоставлении муниципальной услуги;

2) рассмотрение заявления на предмет возможности предоставления сведений из информационной системы, определение общего размера платы;

3) подготовка запрашиваемых сведений;

4) выдача заявителю запрашиваемых сведений либо письменного отказа в предоставлении сведений.

46. Блок-схема предоставления муниципальной услуги приведена в Приложении № 2 к настоящему Регламенту.

ГЛАВА 2. Прием и регистрация заявления о предоставлении муниципальной услуги

47. Основанием для начала административной процедуры является заявление о предоставлении муниципальной услуги.

Специалист, ответственный за регистрацию входящей корреспонденции, проверяет личность заявителя по документу, удостоверяющему личность, производит регистрацию заявления, при подаче заявления представителем – проверяет личность представителя по документу, удостоверя-

ющему личность, проверяет полномочия представителя и заверяет копию доверенности.

Заявление регистрируется в день поступления.

Зарегистрированное заявление и документы, необходимые для предоставления муниципальной услуги, направляются специалисту, ответственному за предоставление сведений.

Максимальное время, затраченное на административную процедуру, не должно превышать двух рабочих дней со дня поступления заявления.

Результат административной процедуры является поступление зарегистрированного заявления специалисту, ответственному за предоставление сведений.

48. Особенности предоставления услуги через филиалы государственного бюджетного учреждения Свердловской области «Многофункциональный центр предоставления государственных (муниципальных) услуг» определены в пунктах 56, 57 настоящего Регламента.

ГЛАВА 3. Рассмотрение заявления на предмет возможности предоставления сведений из информационной системы, определение общего размера платы

49. Основаниями для начала исполнения административной процедуры является передача на исполнение специалисту, ответственному за предоставление сведений, заявления о предоставлении сведений из информационной системы;

Специалист в течение двух рабочих дней с даты регистрации заявления:

устанавливает наличие в информационной системе запрашиваемых заявителем сведений;

устанавливает объем запрашиваемых сведений.

50. При наличии в информационной системе запрашиваемых сведений принимается решение о предоставлении сведений заявителю и выписке квитанции на оплату предоставления сведений.

При выявлении оснований для отказа в предоставлении сведений, указанных в пункте 24 настоящего Регламента, специалист, ответственный за предоставление муниципальной услуги, готовит письменный ответ об отказе в предоставлении услуги с обоснованием причин отказа.

Специалист, ответственный за предоставление сведений, определяет общий размер платы за предоставление сведений исходя из объема запрашиваемых заявителем сведений с учетом установленных размеров платы за предоставление указанных сведений.

51. Специалист, осуществляющий прием заявления, информирует заявителя о размере платы за предоставление сведений и выдает платежные документы (квитанцию) на оплату при личном обращении заявителя либо направляет по электронной почте по адресу, указанному в заявлении.

ГЛАВА 4. Подготовка запрашиваемых сведений

52. Подготовка запрашиваемых сведений осуществляется в течение 12 дней специалистом, ответственным за предоставление муниципальной услуги, после поступления из ГИС ГМП информации о факте оплаты предоставления сведений из информационной системы.

53. В случае отсутствия в течение 30 дней с даты выписки квитанции в ГИС ГМП информации о факте оплаты муниципальной услуги, специалист, ответственный за предоставление муниципальной услуги, готовит и направляет заявителю письменный отказ в предоставлении сведений из информационной системы.

ГЛАВА 5. Выдача заявителю запрашиваемых сведений либо письменного отказа в предоставлении сведений

54. Подготовленные документированные сведения из информационной системы или письмо об отказе в предоставлении сведений из информационной системы подписываются директором МКУ «ГИС».

55. Специалист, ответственный за регистрацию входящей корреспонденции, выдает заявителю запрашиваемые документированные сведения в случае личного обращения или направляет запрашиваемые сведения способом, указанным в заявлении (посредством почтовой связи, электронной почты), в срок, не превышающий 14 дней с даты поступления из ГИС ГМП информации о факте оплаты предоставления сведений из информационной системы.

ГЛАВА 6. Порядок и сроки осуществления административных процедур через многофункциональный центр

56. По муниципальной услуге МФЦ осуществляет следующие действия:

информирование заявителей о порядке предоставления муниципальной услуги;

информирование заявителей о месте нахождения, режиме работы и контактных телефонах муниципального учреждения, участвующего в предоставлении муниципальной услуги, указанного в пункте 5 настоящего Регламента;

прием письменных заявлений о предоставлении муниципальной услуги;

передачу принятых письменных заявлений в МКУ «ГИС»;

выдачу результата предоставления услуги.

57. Для получения муниципальной услуги заявителю представляют в МФЦ заявление по форме и необходимые документы в соответствии с требованиями настоящего Регламента.

При подаче запроса в МФЦ лицом, ответственным за выполнение административной процедуры является работник МФЦ.

Проверка наличия у заявителя документа, удостоверяющего личность, осуществляется оператором МФЦ в общем порядке при оформлении заявления заявителя на предоставление муниципальной услуги. Документ после проверки возвращается заявителю. Копия документа, удостоверяющего личность, заверяется оператором МФЦ и прилагается к заявлению. При подаче заявления представителем оператор МФЦ должен проверить личность представителя по документу, удостоверяющему личность, проверить полномочия представителя и заверить копию доверенности. При отсутствии документа, удостоверяющего личность заявителя, прием письменного заявления заявителя в МФЦ не производится, заявление в МКУ «ГИС» не передается.

МФЦ выдает заявителю один экземпляр заявления о предоставлении муниципальной услуги с указанием перечня принятых документов и даты приема в МФЦ.

Оператор МФЦ проверяет правильность и полноту заполнения заявления, проверяет комплектность приложений к нему документов, регистрирует принятое заявление путем проставления прямоугольного штампа с регистрационным номером МФЦ. Оператор МФЦ также ставит дату приема и личную подпись.

В случае, когда заявитель представляет копию документа с предъявлением оригинала, оператор МФЦ сверяет подлинник с оригиналом, ставит на копии прямоугольный штамп «С подлинным сверено» и возвращает оригинал заявителю.

Принятые от заявителя заявления и документы передаются в МКУ «ГИС» на следующий рабочий день после приема в МФЦ по ведомости приема-передачи, оформленной передающей стороной в двух экземплярах (по одной для каждой из сторон). При приеме документов проверяется правильность заполнения заявления и комплектность приложений к заявлению документов. В случае если к заявлению не приложены документы, обозначенные в заявлении, как прилагаемые, прием документов МКУ «ГИС» от МФЦ не производится.

МКУ «ГИС» передает в МФЦ для организации выдачи заявителю по ведомости приема-передачи, оформленной передающей стороной в двух экземплярах (по одной для каждой из сторон), запрашиваемые сведения из информационной системы, не позднее, чем за 1 день до истечения 14 дней со дня поступления из ГИС ГМП информации о факте оплаты предоставления сведений из ИСОГД для вручения заявителю. Письмо о возврате заявления направляется в МФЦ для вручения заявителю не позднее дня, следующего за днем его подписания.

Результат предоставления муниципальной услуги выдается заявителю в срок, установленный административным регламентом, исчисляемый со дня поступления из ГИС ГМП информации о факте оплаты предоставления сведений из информационной системы.

ГЛАВА 7. Особенности предоставления муниципальной услуги в электронной форме

58. Заявление в форме электронного документа может быть направлено заявителем в МКУ «ГИС» по выбору заявителя:

путем заполнения формы заявления, размещенной на Едином портале государственных и муниципальных услуг (www.gosuslugi.ru) (далее – Единый портал) посредством отправки через личный кабинет;

путем направления электронного документа в МКУ «ГИС» на адрес официальной

электронной почты, указанный в пункте 5 настоящего Регламента.

Для подачи заявления в электронном виде с использованием Единого портала заявителю необходимо зарегистрироваться на Едином портале, получить личный пароль и логин для доступа в раздел «Личный кабинет пользователя» и выполнить следующие действия:

выбрать в разделе «Личный кабинет пользователя» последовательно пункты меню «Органы власти», «Органы власти по местоположению», «Органы местного самоуправления», «Управление архитектуры и градостроительства Администрации города Нижний Тагил», «Муниципальное казенное учреждение «Геоинформационная система», «Предоставление сведений из информационной системы обеспечения градостроительной деятельности» затем «Получить услугу»;

заполнить форму заявления;

загрузить предварительно отсканированные в формате PDF копии документов, перечисленных в пункте 17;

подтвердить необходимость получения услуги, выбрав пункт меню «Подать заявление».

Заявитель вправе представить с заявлением документы, перечисленные в пункте 18 настоящего регламента.

Заявление в форме электронного документа подписывается по выбору заявителя (если заявителем является физическое лицо):

электронной подписью заявителя (представителя заявителя);

усиленной квалифицированной электронной подписью заявителя (представителя заявителя).

Заявление от имени юридического лица заверяется по выбору заявителя электронной подписью либо усиленной квалифицированной электронной подписью (если заявителем является юридическое лицо):

лица, действующего от имени юридического лица без доверенности;

представителя юридического лица, действующего на основании доверенности, выданной в соответствии с законодательством Российской Федерации.

К заявлению прилагается копия документа, удостоверяющего личность заявителя (удостоверяющего личность представителя заявителя, если заявление представляется представителем заявителя) в виде электронного образа такого документа.

Представление копии документа, удостоверяющего личность заявителя или представителя заявителя не требуется в случае представления заявления посредством отправки через личный кабинет Единого портала, а также, если заявление подписано усиленной квалифицированной электронной подписью.

В случае предоставления заявления представителем заявителя, действующим на основании доверенности, к заявлению также прилагается доверенность в виде электронного образа такого документа.

Заявление, представленное с нарушением изложенного порядка, не рассматривается.

Не позднее пяти рабочих дней со дня представления такого заявления МКУ «ГИС» направляет заявителю на указанный в заявлении адрес электронной почты (при наличии) заявителя или иным указанным в заявлении способом уведомление с указанием допущенных нарушений требований, в соответствии с которыми должно быть представлено заявление.

При поступлении заявления в электронном виде через Единый портал специалист, ответственный за предоставление муниципальной услуги, направляет заявителю в раздел «Личный кабинет» на Едином портале электронное сообщение о подготовке платежного документа (квитанции) и направляет его заявителю способом (посредством почтовой связи, электронной почты), указанным в заявлении, поступившем в электронном виде через Единый портал.

59. В случае отсутствия в ГИС ГМП информации о факте оплаты муниципальной услуги, специалист, ответственный за предоставление муниципальной услуги, в течение 30 дней с даты выписки квитанции готовит и направляет заявителю электронное сообщение в «Личный кабинет» с отказом в предоставлении сведений из информационной системы.

Подготовленные документированные сведения из информационной системы специалист, ответственный за предоставление муниципальной услуги, направляет заявителю способом, указанным в заявлении, поступившем в электронном виде через Единый портал (на личном приеме, посредством почтовой связи, электронной почты).

Раздел 4. ФОРМЫ КОНТРОЛЯ ЗА ИСПОЛНЕНИЕМ МУНИЦИПАЛЬНОЙ УСЛУГИ

60. Контроль за предоставлением муниципальной услуги осуществляется начальником и первым заместителем начальника управления архитектуры и градостроительства Администрации города Нижний Тагил или лицами, назначенными начальником управления, первым заместителем начальника управления для проведения контроля.

61. Текущий контроль соблюдения и исполнения ответственными должностными лицами положений Административного регламента и иных нормативно-правовых актов, устанавливающих требования к предоставлению муниципальной услуги, а также принятия ими решений, осуществляется директором и заместителем директора МКУ «ГИС».

62. Контроль полноты и качества предоставления муниципальной услуги включает в себя проведение проверок, выявление и устранение нарушений порядка и сроков рассмотрения обращений заявителей.

63. Периодичность проведения проверок может носить плановый характер (осуществляться на основании полугодовых или годовых планов работы) или внеплановый характер (по конкретному обращению заявителя).

Внеплановая проверка проводится на основании распоряжения начальника или первого заместителя начальника управления архитектуры и градостроительства Нижний Тагил, проект которого готовится специалистом МКУ «ГИС» не менее чем за 5 дней до проведения проверки. Распоряжением определяется состав лиц, производящих проверку и направления, по которым она будет проводиться. Результаты проверки оформляются актом.

64. В случае выявления нарушений порядка и сроков предоставления муниципальной услуги осуществляется привлечение виновных лиц к ответственности в соответствии с законодательством Российской Федерации.

65. В рамках контроля соблюдения порядка обращений проводится анализ содержания поступающих обращений, принимаются меры по своевременному выявлению и устранению причин нарушения прав, свобод и законных интересов граждан.

Раздел 5. ДОСУДЕБНЫЙ (ВНЕСУДЕБНЫЙ) ПОРЯДОК ОБЖАЛОВАНИЯ РЕШЕНИЙ И ДЕЙСТВИЙ (БЕЗДЕЙСТВИЯ) ОРГАНА, ПРЕДОСТАВЛЯЮЩЕГО МУНИЦИПАЛЬНУЮ УСЛУГУ, А ТАКЖЕ ДОЛЖНОСТНЫХ ЛИЦ ОРГАНА, ОКАЗЫВАЮЩЕГО МУНИЦИПАЛЬНУЮ УСЛУГУ

66. Решения, действия (бездействие) должностных лиц, принятые или осуществленные в ходе предоставления муниципальной услуги, могут быть обжалованы в досудебном (внесудебном) порядке путем подачи жалобы.

Заявитель может обратиться с жалобой, в том числе в следующих случаях:

- 1) нарушение срока регистрации заявления заявителя о предоставлении муниципальной услуги;
- 2) нарушение срока предоставления муниципальной услуги;
- 3) требование у заявителя документов,

не предусмотренных нормативными правовыми актами Российской Федерации, нормативными правовыми актами субъектов Российской Федерации, муниципальными правовыми актами для предоставления муниципальной услуги;

4) отказ в приеме документов, предоставление которых предусмотрено нормативными правовыми актами Российской Федерации, нормативными правовыми актами субъектов Российской Федерации, муниципальными правовыми актами для предоставления муниципальной услуги, у заявителя;

5) отказ в предоставлении муниципальной услуги, если основания отказа не предусмотрены федеральными законами и принятыми в соответствии с ними иными нормативными правовыми актами Российской Федерации, нормативными правовыми актами субъектов Российской Федерации, муниципальными правовыми актами;

6) затребование с заявителя при предоставлении муниципальной услуги платы, не предусмотренной нормативными правовыми актами Российской Федерации, нормативными правовыми актами субъектов Российской Федерации, муниципальными правовыми актами;

7) отказ органа, предоставляющего муниципальную услугу, должностного лица органа, предоставляющего муниципальную услугу, в исправлении допущенных опечаток и ошибок в выданных в результате предоставления муниципальной услуги документах либо нарушение установленного срока таких исправлений.

67. Заинтересованные лица могут сообщить путем подачи жалобы о нарушении своих прав и законных интересов, противоправных решениях, действиях или бездействии должностных лиц, нарушении положений настоящего Регламента, некорректном поведении или нарушении служебной этики Главе города либо начальнику управления архитектуры и градостроительства Администрации города в письменной форме на бумажном носителе, в электронной форме.

68. Жалоба может быть направлена по почте на имя Главы города Нижний Тагил в отдел по работе с обращениями граждан по адресу: 622034, город Нижний Тагил, улица Пархоменко, 1а, через многофункциональный центр, с использованием информационно-телекоммуникационной сети «Интернет», официального сайта Администрации города Нижний Тагил, единого портала государственных и муниципальных услуг либо регионального портала государственных и муниципальных услуг, а также может быть принята при личном приеме заявителя.

69. Регистрация обращений граждан (жалобы), поступивших в адрес Главы города, в Администрацию города без указания конкретного должностного лица, производится специалистами отдела по организации работы с обращениями граждан в системе электронного документооборота в течение трех рабочих дней с даты их поступления в отдел. Регистрация обращений (жалоб) в адрес конкретного должностного лица производится в соответствующем органе Администрации города. На обращениях граждан (жалобе) проставляется штамп, в котором указывается регистрационный номер и дата регистрации обращения.

70. В своем письменном обращении заявитель в обязательном порядке указывает следующую информацию:

наименование органа, предоставляющего муниципальную услугу, должностного лица органа, предоставляющего муниципальную услугу, либо муниципального служащего, решения и действия (бездействие) которых обжалуются;

фамилию, имя, отчество (последнее – при наличии), сведения о месте жительства заявителя (его уполномоченного представителя) – физического лица либо наименование, сведения о месте нахождения заявителя – юридического лица, а также номер (номера) контактного телефона, адрес (адреса) электронной почты (при наличии) и почтовый адрес, по которым должен быть направлен ответ заявителю;

В жалобе указываются:

сведения об обжалуемых решениях и действиях (бездействии) органа, предоставляющего муниципальную услугу, должностного лица органа, предоставляющего муниципальную услугу, либо государственного или муниципального служащего;

доводы, на основании которых заявитель не согласен с решением и действием (бездействием) органа, предоставляющего муниципальную услугу, должностного лица органа, предоставляющего муниципальную услугу, либо муниципального служащего. Заявителем могут быть представлены документы (при наличии), подтверждающие доводы заявителя, либо их копии; подпись и дата.

71. Обращение (жалоба) заявителя считается разрешенным, если рассмотрены все поставленные в нем вопросы, приняты необходимые меры и даны письменные ответы по существу всех поставленных в обращении (жалобе) вопросов.

72. Ответ на обращение (жалобу) подготавливается и направляется заявителю в течение пятнадцати рабочих дней со дня ее регистрации, а в случае обжалования отказа органа, предоставляющего муниципальную услугу, должностного лица органа, предоставляющего муниципальную услугу, в приеме документов у заявителя либо в исправлении допущенных опечаток и ошибок или в случае обжалования нарушения установленного срока таких исправлений – в течение пяти рабочих дней со дня ее регистрации.

73. По результатам рассмотрения жалобы орган, предоставляющий муниципальную услугу, принимает одно из следующих решений:

удовлетворяет жалобу, в том числе в форме отмены принятого решения, исправления допущенных органом, предоставляющим муниципальную услугу, опечаток и ошибок в выданных в результате предоставления муниципальной услуги документах, возврата заявителю денежных средств, взимание которых не предусмотрено нормативными правовыми актами Российской Федерации, нормативными правовыми актами субъектов Российской Федерации, муниципальными правовыми актами, а также в иных формах;

отказывает в удовлетворении жалобы;

Не позднее дня, следующего за днем принятия решения, заявителю в письменной форме и по желанию заявителя в электронной форме направляется мотивированный ответ о результатах рассмотрения жалобы.

74. В соответствии со статьей 11 Федерального закона от 2 мая 2006 года № 59-ФЗ «О порядке рассмотрения обращений граждан Российской Федерации» в случае, если:

1) в письменном обращении не указаны фамилия гражданина, направившего обращения, и почтовый адрес, по которому

должен быть направлен ответ, ответ на обращение не дается;

2) в письменном обращении содержатся нецензурные либо оскорбительные выражения, угрозы жизни, здоровью и имуществу должностного лица, а также членов его семьи, орган местного самоуправления или должностное лицо вправе оставить обращение без ответа по существу поставленных в нем вопросов и сообщить гражданину, направившему обращение, о недопустимости злоупотребления правом;

3) текст письменного обращения не подается прочтению, ответ на обращение не дается и оно не подлежит направлению на рассмотрение в орган местного самоуправления или должностному лицу, о чем в течение семи дней со дня регистрации обращения сообщается гражданину, направившему обращение, если его фамилия и почтовый адрес поддаются прочтению;

4) в письменном обращении гражданина содержится вопрос, на который ему неоднократно давались письменные ответы по существу в связи с ранее направляемыми обращениями, и при этом в обращении не приводятся новые доводы или обстоятельства, руководитель органа местного самоуправления, должностное лицо либо уполномоченное на то лицо вправе принять решение о безосновательности очередного обращения и прекращении переписки с гражданином по данному вопросу при условии, что указанное обращение и ранее направляемые обращения направлялись в один и тот же орган местного самоуправления или одному и тому же должностному лицу. О данном решении уведомляется гражданин, направивший обращение;

5) ответ по существу поставленного в обращении вопроса не может быть дан без разглашения сведений, составляющих государственную или иную охраняемую федеральным законом тайну, гражданину, направившему обращение, сообщается о невозможности дать ответ по существу поставленного в нем вопроса в связи с недопустимостью разглашения указанных сведений;

6) в обращении обжалуется судебное решение, в течение семи дней со дня регистрации возвращается гражданину, направившему обращение, с разъяснением порядка обжалования данного судебного решения;

7) причины, по которым ответ по существу поставленных в обращении вопросов не мог быть дан, в последующем были устранены, гражданин вправе вновь направить обращение в соответствующий орган местного самоуправления или соответствующему должностному лицу.

75. В случае установления в ходе или по результатам рассмотрения жалобы признаков состава административного правонарушения или преступления должностное лицо, наделенное полномочиями по рассмотрению жалоб, незамедлительно направляет имеющиеся материалы в органы прокуратуры.

76. Решения и действия (бездействие) Администрации города, отраслевых (функциональных), территориальных органов Администрации города, предоставляющих муниципальные услуги, и их должностных лиц, муниципальных служащих, предоставляющих муниципальные услуги, могут быть обжалованы заявителем в суд. Порядок и сроки такого обжалования установлены законодательством Российской Федерации.

77. Основания для приостановления рассмотрения обращения (жалобы), указанной в настоящем разделе, действующим законодательством Российской Федерации не предусмотрены.

ПРИЛОЖЕНИЕ № 1

к Административному регламенту предоставления муниципальной услуги «Предоставление сведений из информационной системы обеспечения градостроительной деятельности»

Директору МКУ «Геоинформационная система»
от _____
(Ф.И.О. физического лица либо название ЮЛ)
проживающего (ей) по адресу: _____
(почтовый адрес, для ЮЛ – место нахождения, ОГРН, ИНН)
(реквизиты документа, удостоверяющего личность)
либо реквизиты доверенности представителя
контактный телефон: _____
электронная почта: _____

ЗАЯВЛЕНИЕ

Прошу выдать сведения из информационной системы обеспечения градостроительной деятельности (ИСОГД) на территорию, расположенную по адресу:




Запрашиваемые сведения	
1. Градостроительные регламенты.	
2. Границы земельных участков.	
3. Топографический план М 1:500.	
4. Иные _____	
Форма предоставления сведений	Электронная/бумажная, текст/графика
Способ получения сведений (подчеркнуть нужное)	на личном приеме / почтовым отправлением/ по электронной почте
Способ получения квитанции (подчеркнуть нужное)	предоставить лично/ выслать на адрес электронной почты

ПРИЛОЖЕНИЕ № 2

к Административному регламенту предоставления муниципальной услуги
«Предоставление сведений из информационной системы обеспечения градостроительной деятельности»

БЛОК-СХЕМА

предоставления муниципальной услуги
«Предоставление сведений из информационной системы обеспечения градостроительной деятельности»

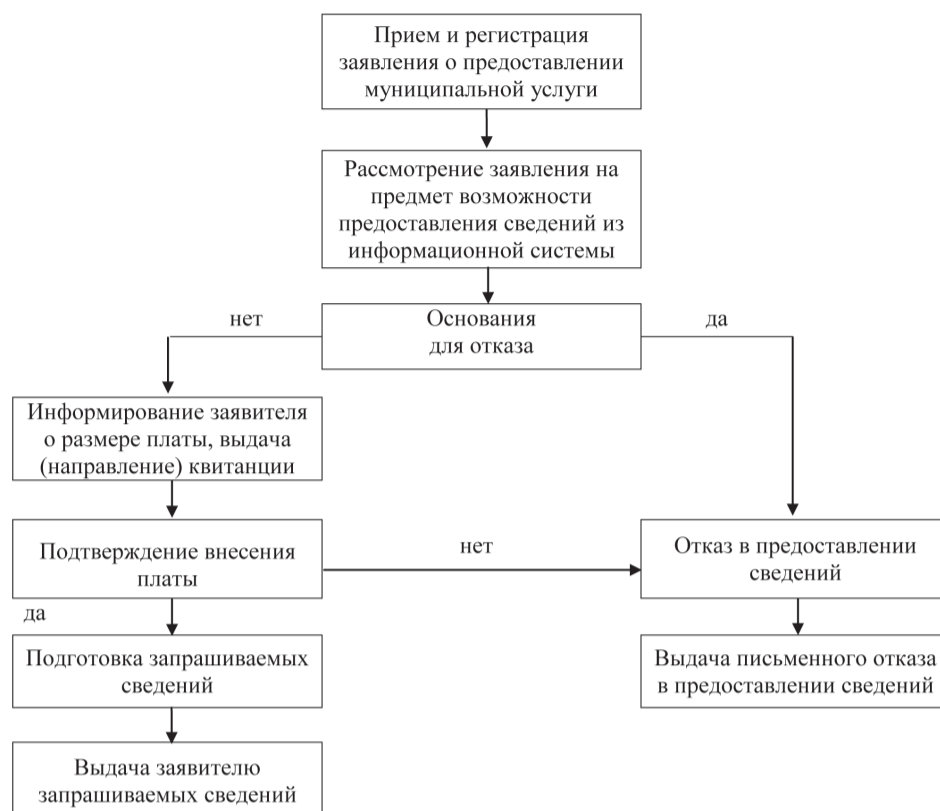

Заполняется сотрудником МКУ «ГИС»

№ заявки (входящий)/ Дата регистрации									
Раздел ИСОГД	Тариф, руб.	Кол-во свед.	Тариф, руб.	Кол-во копий	Раздел ИСОГД	Тариф, руб.	Кол-во свед.	Тариф, руб.	Кол-во копий
Раздел III	1000		100		Раздел III	1000		100	
Раздел IV	1000		100		Раздел IV	1000		100	
Раздел V	1000		100		Раздел V	1000		100	
Итого стоимость сведений									
Дата заявления	Дата / № счета			Дата оплаты					

Сведения получены _____ (дата) _____ (подпись) _____ (ФИО)

Обязуюсь использовать полученные сведения только по назначению и не передавать (в том числе в виде копии) иным лицам и учреждениям.

Даю свое согласие на обработку персональных данных в соответствии с Федеральным законом от 27 июля 2006 года №152-ФЗ.

_____ дата _____ подпись _____ фамилия и.о.

АДМИНИСТРАЦИЯ ГОРОДА НИЖНИЙ ТАГИЛ
ПОСТАНОВЛЕНИЕ
ОТ 23.06.2016 № 1845-ПА

О внесении изменений в Административный регламент предоставления муниципальной услуги «Обмен жилых помещений муниципального жилищного фонда, занимаемых по договорам социального найма, принадлежащих на праве собственности муниципальному образованию город Нижний Тагил»

В целях реализации требований Федеральных законов от 6 октября 2003 года № 131-ФЗ «Об общих принципах организации местного самоуправления в Российской Федерации», от 27 июля 2010 года № 210-ФЗ «Об организации предоставления государственных и муниципальных услуг», от 1 декабря 2014 года № 419-ФЗ «О внесении изменений в отдельные законодательные акты Российской Федерации по вопросам социальной защиты инвалидов в связи с ратификацией Конвенции о правах инвалидов», руководствуясь Уставом города Нижний Тагил,

ПОСТАНОВЛЯЮ:

1. Внести в Административный регла-

мент предоставления муниципальной услуги «Обмен жилых помещений муниципального жилищного фонда, занимаемых по договорам социального найма, принадлежащих на праве собственности муниципальному образованию город Нижний Тагил», утвержденный постановлением Администрации города Нижний Тагил от 19.04.2013 № 790, следующие изменения:

пункт 16 Раздела 2 «Стандарт предоставления муниципальной услуги» изложить в следующей редакции:

«16. Требования к местам предоставления муниципальной услуги:

Вход в здание оборудуется информационной табличкой (вывеской), содержащей информацию о полном наименовании уполномоченного органа.

Информационные таблички (вывески) размещаются рядом с входом, либо на двери входа так, чтобы они были хорошо видны заявителям.

Инвалидам (включая инвалидов, использующих кресла-коляски и собак-проводников) (далее – инвалиды) обеспечивается беспрепятственный доступ к зданию уполномоченного органа и к предоставляемой в нем муниципальной услуге.

Помещения, в которых предоставляется муниципальная услуга, должны быть оснащены компьютерной техникой, оргтехникой и офисной мебелью.

При организации рабочих мест должна быть предусмотрена возможность свободного входа и выхода их помещения при необходимости.

Под сектор ожидания очереди отводится помещение, площадь которого определяется в зависимости от количества граждан, обращающихся за предоставлением муниципальной услуги.

Места для приема заявителей должны быть оборудованы столами, стульями для возможности оформления документов.

Инвалидам оказывается помощь в преодолении барьеров, мешающих получению ими услуг наравне с другими лицами.».

2. Опубликовать данное постановление в газете «Тагильский рабочий» и разместить на официальном сайте города Нижний Тагил.

С. К. НОСОВ,
Глава города.

АДМИНИСТРАЦИЯ ГОРОДА НИЖНИЙ ТАГИЛ
ПОСТАНОВЛЕНИЕ
ОТ 27.06.2016 № 1871-ПА

О внесении изменений в Административный регламент предоставления муниципальной услуги «Изменение договора социального найма»

В целях реализации требований Федерального закона от 6 октября 2003 года № 131-ФЗ «Об общих принципах организации местного самоуправления в Российской Федерации», от 27 июля 2010 года № 210-ФЗ «Об организации предоставления государственных и муниципальных услуг», от 1 декабря 2014 года № 419-ФЗ «О внесении изменений в отдельные законодательные акты Российской Федерации по вопросам социальной защиты инвалидов в связи с ратификацией Конвенции о правах инвалидов», руководствуясь Уставом города Нижний Тагил,

ПОСТАНОВЛЯЮ:

1. Внести в Административный регламент предоставления муниципальной услуги «Изменение договора социального найма», утвержденный постановлением Администрации города Нижний Тагил от 22.11.2011 № 2307 (с изменениями, внесенными постановлениями Администрации города Нижний Тагил от 30.03.2012 № 586, от 10.09.2013 № 2260), следующие изменения:

пункт 15 Раздела 2 «Стандарт предоставления муниципальной услуги» изложить в следующей редакции:

«15. Требования к местам предоставления муниципальной услуги:

Вход в здание оборудуется информационной табличкой (вывеской), содержащей информацию о полном наименовании уполномоченного органа.

Инвалидам (включая инвалидов, использующих кресла-коляски и собак-проводников) (далее – инвалиды) обеспечивается беспрепятственный доступ к зданию уполномоченного органа и к предоставляемой в нем муниципальной услуге.

Помещения, в которых предоставляется муниципальная услуга, должны быть оснащены компьютерной техникой, оргтехникой и офисной мебелью.

При организации рабочих мест должна быть предус-

мотрена возможность свободного входа и выхода из помещения при необходимости.

Под сектор ожидания очереди отводится помещение, площадь которого определяется в зависимости от количества граждан, обращающихся за предоставлением муниципальной услуги.

Места для приема заявлений должны быть оборудованы столами, стульями для возможности оформления документов.

Инвалидам оказывается помощь в преодолении барьеров, мешающих получению ими услуг наравне с другими лицами.».

2. Опубликовать данное постановление в газете «Тагильский рабочий» и разместить на официальном сайте города Нижний Тагил.

В. Г. СУРОВ,
исполняющий полномочия Главы города,
заместитель Главы Администрации города
по социальной политике.

АДМИНИСТРАЦИЯ ГОРОДА НИЖНИЙ ТАГИЛ

ПОСТАНОВЛЕНИЕ

ОТ 27.06.2016 № 1868-ПА

Об утверждении Административного регламента предоставления муниципальной услуги «Предоставление разрешения на отклонение от предельных параметров разрешенного строительства, реконструкции объектов капитального строительства»

В соответствии с Градостроительным кодексом Российской Федерации, Земельным кодексом Российской Федерации, Федеральным законом от 6 октября 2003 года № 131-ФЗ «Об общих принципах организации местного самоуправления в Российской Федерации», Федеральным законом от 27 июля 2010 года № 210-ФЗ «Об организации предоставления государственных и муниципальных услуг», Постановлением Правительства Российской Федерации от 16 мая 2011 года № 373 «О разработке и утверждении административных регламентов предоставления государственных услуг», постановлением Администрации города от 30.06.2011 № 1315 «О Порядке разработки и утверждения административных регламентов исполнения муниципальных функций и административных регламентов предоставления муниципальных услуг, проведения экспертизы административных регламентов предоставления муниципальных услуг», в целях приведения правовых актов Администрации города Нижний Тагил в соответствие с действующим законодательством Российской Федерации и Свердловской области, руководствуясь статьей 26 Устава города Нижний Тагил,

ПОСТАНОВЛЯЮ:

1. Утвердить Административный регламент предоставления муниципальной услуги «Предоставление разрешения на отклонение от предельных параметров разрешенного строительства, реконструкции объектов капитального строительства» (Приложение).

2. Настоящее постановление вступает в силу с момента его опубликования.

3. Опубликовать данное постановление в газете «Тагильский рабочий» и разместить на официальном сайте города Нижний Тагил.

4. Контроль за выполнением настоящего постановления возложить на начальника Управления архитектуры и градостроительства Администрации города.

В. Г. СУРОВ,
исполняющий полномочия Главы города,
заместитель Главы Администрации города по социальной политике.

ПРИЛОЖЕНИЕ**УТВЕРЖДЕН**

постановлением Администрации города от 27.06.2016 № 1868-ПА

АДМИНИСТРАТИВНЫЙ РЕГЛАМЕНТ**предоставления муниципальной услуги****«Предоставление разрешения на отклонение от предельных параметров разрешенного строительства, реконструкции объектов капитального строительства»****Раздел 1. ОБЩИЕ ПОЛОЖЕНИЯ**

1. Предметом регулирования настоящего Административного регламента (далее – Регламент) является порядок и стандарт предоставления муниципальной услуги «Предоставление разрешения на отклонение от предельных параметров разрешенного строительства, реконструкции объектов капитального строительства» (далее – муниципальная услуга).

2. Регламент разработан на основании статьи 40 Градостроительного кодекса Российской Федерации, Федерального закона от 27 июля 2010 года № 210-ФЗ «Об организации предоставления государственных и муниципальных услуг» в целях создания благоприятных условий для участников отношений, возникающих в ходе предоставления разрешений на отклонение от предельных параметров разрешенного строительства, реконструкции объектов капитального строительства и определяет сроки и последовательность действий (административных процедур) при осуществлении полномочий Администрации города Нижний Тагил по предоставлению муниципальной услуги.

3. Действие настоящего Регламента распространяется на отдельные земельные участки, расположенные в границах муниципального образования город Нижний Тагил, если на соответствующую территорию распространяют свое действие Правила землепользования и застройки и применительно к соответствующей территориальной зоне в составе градостроительного регламента установлены предельные параметры разрешенного строительства, реконструкции объектов капитального строительства.

4. Заявителями о предоставлении муниципальной услуги являются физические и юридические лица, являющиеся правообладателями земельных участков, размеры которых меньше установленных градостроительным регламентом минимальных размеров земельных участков либо конфигурация, инженерно-геологические или иные характеристики которых неблагоприятны для застройки, заинтересованные в предоставлении разрешения на отклонение от предельных параметров разрешенного строительства, реконструкции объектов

капитального строительства, или их представители, действующие на основании доверенности, оформленной в соответствии с Гражданским кодексом Российской Федерации (далее – заявители).

5. Адрес, справочный телефон и график работы отраслевого (функционального) органа Администрации города, осуществляющего предоставление муниципальной услуги:

Управление архитектуры и градостроительства Администрации города (далее – УАИГ), адрес: город Нижний Тагил, улица Красноармейская, 36, телефон: (3435) 25-75-36; график работы: понедельник – четверг с 8.30 до 17.30, пятница с 8.30 до 16.30, перерыв с 12.00 до 12.48; выходные дни – суббота, воскресенье.

Официальный сайт города Нижний Тагил www.ntagil.org.

6. Информирование заявителей по вопросам предоставления муниципальной услуги осуществляется специалистами УАИГ в устной форме, с использованием почтовой, телефонной связи, электронной почты и путем размещения информации в письменной форме на стенде, размещенном в здании УАИГ.

Информирование о предоставлении муниципальной услуги осуществляется многофункциональными центрами (далее – МФЦ).

Адрес и график работы Многофункционального центра в Дзержинском районе города Нижний Тагил: город Нижний Тагил, пр. Вагоностроителей, 64. График работы: понедельник – суббота 9.00 до 20.00 без перерывов, воскресенье с 10.00 до 15.00 без перерывов.

Адрес и график работы Многофункционального центра в Ленинском районе города Нижний Тагил: город Нижний Тагил, ул. Космонавтов, 45. График работы: понедельник – суббота с 8.00 до 20.00 без перерыва, воскресенье – выходной.

Адрес Многофункционального центра в Тагилстроевском районе города Нижний Тагил: город Нижний Тагил, пр. Металлургов, 46б.

Телефон Единого контакт-центра 8-800-200-84-40 (звонок бесплатный).

7. Информирование осуществляется по следующим вопросам:

– отраслевой (функциональный) орган Администрации города, предоставляющий муниципальную услугу, график (режим) работы, адреса и контактная информация;

– перечень документов, необходимых для получения муниципальной услуги;

– срок принятия решения о предоставлении муниципальной услуги;

– результат рассмотрения заявления о предоставлении разрешения на отклонение от предельных параметров разрешенного строительства, реконструкции объектов капитального строительства.

8. Информацию по процедуре предоставления муниципальной услуги можно получить на официальном сайте города Нижний Тагил www.ntagil.org.

Раздел 2. СТАНДАРТ ПРЕДОСТАВЛЕНИЯ МУНИЦИПАЛЬНОЙ УСЛУГИ

9. Наименование муниципальной услуги: «Предоставление разрешения на отклонение от предельных параметров разрешенного строительства, реконструкции объектов капитального строительства».

10. Предоставление муниципальной услуги осуществляется Управлением архитектуры и градостроительства Администрации города Нижний Тагил.

При предоставлении муниципальной услуги осуществляется взаимодействие со следующими органами государственной власти и подведомственными им организациями:

Управление Федеральной службы государственной регистрации, кадастра и картографии по Свердловской области (Росреестр);

Федеральное государственное бюджетное учреждение «Федеральная кадастровая палата Федеральной службы государственной регистрации, кадастра и картографии» по Свердловской области (ФГБУ «ФКП Росреестра»).

11. Запрещается требовать от заявителя осуществления действий, в том числе согласований, необходимых для получения муниципальной услуги и связанных с обращением в иные органы и организации, за исключением получения услуг, включенных в перечень услуг, которые являются необходимыми и обязательными для предоставления муниципальной услуги, утвержденный Нижнетагильской городской Думой.

12. Результатом предоставления муниципальной услуги является принятие решения в виде постановления Администрации города Нижний Тагил о предоставлении разрешения на отклонение от предельных параметров разрешенного строительства, реконструкции объектов капитального строительства или принятие решения об отказе в предоставлении разрешения на отклонение от предельных параметров разрешенного строительства, реконструкции объектов капитального строительства.

13. Срок предоставления муниципальной услуги с момента регистрации заявления о предоставлении муниципальной услуги и документов не должен превышать трех месяцев.

14. Приостановление предоставления муниципальной услуги законодательством Российской Федерации не предусмотрено.

15. Нормативные правовые акты, регулирующие отношения, возникающие в связи с предоставлением муниципальной услуги:

Федеральный закон от 6 октября 2003 года № 131-ФЗ «Об общих принципах организации местного самоуправления в Российской Федерации» («Российская газета», № 202, 08.10.2003);

Федеральный закон от 27 июля 2010 года № 210-ФЗ «Об организации предоставления государственных и муниципальных услуг» («Российская газета», № 168, 30.07.2010);

Градостроительный кодекс Российской Федерации от 29 декабря 2004 года № 190-ФЗ (введен в действие Федеральным законом от 29 декабря 2004 года № 191-ФЗ, «Российская газета», № 290, 30.12.2004);

Земельный кодекс Российской Федерации (введен в действие Федеральным законом от 25 октября 2001 года № 137-ФЗ «О введении в действие Земельного кодекса Рос-

сийской Федерации» («Российская газета», 30.10.2001);

Устав города Нижний Тагил, утвержденный Решением Нижнетагильской городской Думы от 24.11.2005 № 80 («Горный край», 16.12.2005, №143);

Решение Нижнетагильской городской Думы от 25.11.2010 № 67 (в редакции от 28.06.2013 № 32) «Об утверждении Генерального плана городского округа Нижний Тагил применительно к населенному пункту город Нижний Тагил на период до 2030 года»;

Решение Нижнетагильской городской Думы от 25.12.2012 № 58 (в редакции от 28.03.2013 № 18) «Об утверждении Генерального плана городского округа Нижний Тагил»;

Решение Нижнетагильской городской Думы от 27.12.2012 № 61 (в редакции от 28.06.2013 № 33) «Об утверждении Правил землепользования и застройки городского округа Нижний Тагил»;

Решение Нижнетагильской городской Думы от 14.07.2005 № 69 «О публичных слушаниях на территории городского округа Нижний Тагил»;

Положение о Комиссии по землепользованию и застройке города Нижний Тагил, утвержденное постановлением Главы города Нижний Тагил от 13.12.2013 № 145.

16. Основанием для предоставления муниципальной услуги является заявление о предоставлении разрешения на отклонение от предельных параметров разрешенного строительства, реконструкции объектов капитального строительства (Приложение № 1 к настоящему регламенту).

17. Документы, необходимые для предоставления муниципальной услуги, которые должен представить заявитель:

– заявление, содержащее указание на кадастровый номер земельного участка в соответствии с правоустанавливающими документами (приложение № 1 к настоящему Регламенту). В случае, если собственниками земельного участка являются несколько лиц, заявление о предоставлении муниципальной услуги должно быть подано и подписано всеми собственниками;

– копия документа, удостоверяющего личность заявителя (заявителей), являющегося физическим лицом, либо личность представителя физического или юридического лица;

– копия документа, удостоверяющего права (полномочия) представителя физического или юридического лица, если с заявлением обращается представитель заявителя (заявителей);

– документы о праве заявителя на земельный участок в случае, если в едином государственном реестре прав на недвижимое имущество и сделок с ним (далее – ЕГРП) сведения о государственной регистрации права собственности отсутствуют;

– материалы, обосновывающие намерения заявителя, содержащие информацию, что при выполнении условий, изложенных в заявлении, будут выполнены требования пункта 2 статьи 40 Градостроительного кодекса Российской Федерации.

18. Документы, необходимые для предоставления муниципальной услуги, которые находятся в распоряжении органов власти или подведомственных им организаций и которые заявитель вправе представить самостоятельно:

кадастровый паспорт земельного участка, кадастровый паспорт объекта недвижимости;

кадастровый план территории; свидетельство о праве собственности на земельный участок или объект недвижимости или выписка из ЕГРП;

выписка из Правил землепользования и застройки городского округа Нижний Тагил с информацией о регламентах территориальных зон.

19. Запрещается требовать от заявителя представления дополнительных документов, за исключением документов, предусмотренных в пункте 17 настоящего Регламента.

20. Тексты документов, представляемых для оказания муниципальной услуги, должны

быть написаны разборчиво, фамилии, имена и отчества физических лиц, адреса их мест жительства должны быть написаны полностью.

21. Перечень оснований для отказа в приеме заявления о предоставлении муниципальной услуги:

- 1) отсутствие в заявлении сведений о заявителе, подписи заявителя;
- 2) заявителем не представлен документ, удостоверяющий личность;
- 3) к заявлению не приложены документы, перечисленные в пункте 17 настоящего Регламента.*

22. Перечень оснований для отказа в предоставлении муниципальной услуги:

1) полномочия по подписанию и подаче заявления не подтверждены доверенностью (в случае обращения лица, не являющегося собственником объекта недвижимого имущества или правообладателем земельного участка);

2) по поводу предоставления муниципальной услуги обращается лицо, не являющееся собственником (правообладателем) земельного участка;

3) отсутствует совместное обращение всех собственников земельного участка;

4) на территории, на которой расположен земельный участок, градостроительный регламент не установлен;

5) в составе регламента территориальной зоны, в которой расположен земельный участок, не установлены предельные параметры разрешенного строительства, реконструкции объектов капитального строительства;

6) отсутствие возможности обеспечить соблюдение требований технических регламентов (нормативов и стандартов) и иных обязательных требований, установленных в целях охраны окружающей природной и культурно-исторической среды, здоровья, безопасности проживания и жизнедеятельности людей, нормативов градостроительного проектирования, соблюдения прав и интересов владельцев смежных земельных участков, иных физических и юридических лиц в результате применения указанного в заявлении отклонения от предельных параметров разрешенного строительства, реконструкции объектов капитального строительства.

23. Услуги, которые являются необходимыми или обязательными для предоставления муниципальной услуги, отсутствуют.

24. Муниципальная услуга предоставляется бесплатно.

25. В соответствии с частью 4 статьи 40 Градостроительного кодекса Российской Федерации расходы, связанные с организацией и проведением публичных слушаний по вопросу о предоставлении разрешения на отклонение от предельных параметров разрешенного строительства, реконструкции объектов капитального строительства (расходы на аренду помещения для проведения публичных слушаний, на организацию скорой медицинской помощи и организацию правопорядка при проведении публичных слушаний, направление уведомлений о проведении публичных слушаний), несет физическое или юридическое лицо, заинтересованное в предоставлении такого разрешения.

26. Максимальное время ожидания в очереди при подаче заявления о предоставлении муниципальной услуги, при получении результата муниципальной услуги, информирования не должно превышать 15 минут.

27. Прием заявления о предоставлении муниципальной услуги осуществляется секретарем Комиссии по землепользованию и застройке города Нижний Тагил (далее – секретарь Комиссии) в рабочее время, указанное в пункте 5 настоящего Регламента. Заявление адресуется Комиссии по землепользованию и застройке города Нижний Тагил (далее – Комиссия) согласно приложению № 1 к настоящему Регламенту.

Заявление о предоставлении муниципальной услуги может быть подано через многофункциональный центр предоставления государственных и муниципальных услуг.

Заявление о предоставлении муниципальной услуги может быть подано в электронной форме с использованием информационно-телекоммуникационных сетей общего пользования, в том числе сети «Интернет», включая единый портал государственных и муниципальных услуг.

Личность заявителя может быть удостоверяется универсальной электронной картой.

Заявление регистрируется в день его подачи.

28. Помещение, в котором осуществляется предоставление муниципальной услуги, должно иметь стенд, на котором размещается информация о предоставлении услуги,

образец заявления, информацию о наименовании и графике работы Администрации города, МФЦ, УАиГ.

29. Помещения, в которых предоставляется муниципальная услуга, должны соответствовать установленным противопожарным и санитарно-эпидемиологическим правилам и нормативам.

Здание, в котором находятся помещения для предоставления муниципальной услуги, имеет туалет со свободным доступом к нему в рабочее время.

Помещения, в которых предоставляется муниципальная услуга, включают места для ожидания, места для информирования заявителей и заполнения необходимых документов. Места для ожидания оборудуются стульями, количество которых определяется исходя из фактической нагрузки и возможностей для их размещения.

Место для информирования и заполнения необходимых документов оборудовано информационным стендом, стульями и столом. На информационном стенде размещается следующая информация:

1) форма заявления о предоставлении муниципальной услуги;

2) перечень документов, необходимых для предоставления муниципальной услуги, и предъявляемые к ним требования.

Помещения должны быть оборудованы пандусами, специальными ограждениями и перилами, должно быть обеспечено беспрепятственное передвижение и разворот инвалидов на колясках, столы для инвалидов должны размещаться в стороне от входа с учетом беспрепятственного подъезда и поворота колясок.

Сотрудники отраслевого (функционального) подразделения Администрации города и муниципального учреждения организаций, участвующих в предоставлении муниципальной услуги, должны оказывать помощь инвалидам в преодолении барьеров, мешающих получению ими услуг наравне с другими лицами.

30. Рабочее место специалиста, осуществляющего прием заявления о предоставлении муниципальной услуги, оборудуется персональным компьютером с возможностью доступа к необходимым информационным базам данных и печатающим устройствам.

31. Показателями доступности муниципальной услуги являются:

– транспортная доступность к местам предоставления муниципальной услуги;

– обеспечение беспрепятственного доступа лиц к помещениям, в которых предоставляется муниципальная услуга;

– обеспечение предоставления муниципальной услуги с использованием информационно-телекоммуникационной сети «Интернет», включая Единый портал государственных и муниципальных услуг, и через Многофункциональный центр предоставления государственных и муниципальных услуг;

– размещение информации о порядке предоставления муниципальной услуги на официальном сайте администрации муниципального образования город Нижний Тагил;

– размещение информации о порядке предоставления муниципальной услуги на Едином портале государственных и муниципальных услуг.

32. Показателями качества муниципальной услуги являются:

– оперативность предоставления муниципальной услуги (соответствие стандарту времени, затраченного на подготовку необходимых документов, ожидание предоставления муниципальной услуги, непосредственное получение муниципальной услуги);

– точность обработки данных, правильность оформления документов;

– соблюдение сроков предоставления муниципальной услуги;

– соблюдение сроков ожидания в очереди при предоставлении муниципальной услуги;

– отсутствие поданных в установленном порядке жалоб на решения и действия (бездействия), принятые и осуществленные должностными лицами при предоставлении муниципальной услуги.

Раздел 3. СОСТАВ, ПОСЛЕДОВАТЕЛЬНОСТЬ И СРОКИ ВЫПОЛНЕНИЯ АДМИНИСТРАТИВНЫХ ПРОЦЕДУР, ТРЕБОВАНИЯ К ПОРЯДКУ ИХ ВЫПОЛНЕНИЯ, В ТОМ ЧИСЛЕ ОСОБЕННОСТИ ВЫПОЛНЕНИЯ АДМИНИСТРАТИВНЫХ ПРОЦЕДУР В МНОГОФУНКЦИОНАЛЬНЫХ ЦЕНТРАХ

33. Перечень административных процедур:

1) прием и регистрация заявления о предоставлении муниципальной услуги (Прило-

жение № 1 к настоящему Регламенту) и прилагаемых документов;

2) проверка и рассмотрение представленных документов;

3) организация и проведение публичных слушаний по вопросу о предоставлении разрешения на отклонение от предельных параметров разрешенного строительства, реконструкции объектов капитального строительства;

4) принятие решения в виде постановления Администрации города Нижний Тагил о предоставлении муниципальной услуги или об отказе в предоставлении муниципальной услуги.

34. Блок-схема предоставления муниципальной услуги приведена в Приложении № 2 к настоящему регламенту.

35. Основанием для начала административной процедуры является обращение заявителя в Комиссию с заявлением о предоставлении муниципальной услуги с полным перечнем документов, указанных в пункте 17 настоящего регламента*.

36. Секретарь Комиссии, осуществляющий прием и проверку документов:

1) устанавливает личность заявителя (заявителей) либо полномочия представителя заявителя, в том числе проверяет документ, удостоверяющий личность, срок – 5 минут;

2) в случае отсутствия оснований для отказа в приеме документов, указанных в пункте 21 настоящего Регламента:

– принимает заявление и прилагаемые к нему документы, срок – 15 минут;

– в случае необходимости помогает заявителю оформить заявление о предоставлении разрешения на отклонение от предельных параметров разрешенного строительства, реконструкции объектов капитального строительства, срок – 5 минут;

– регистрирует принятое заявление в Журнале регистрации заявлений в день поступления заявления.

37. В случае необходимости секретарь Комиссии в течение 5 рабочих дней со дня поступления документов обеспечивает направление межведомственных запросов в Росреестр, ФГБУ «ФКП Росреестра».

В соответствии с технологической картой межведомственного взаимодействия с ФГБУ «ФКП Росреестра» и Росреестром ответ на запрос должен быть представлен в течение пяти рабочих дней.

В случае превышения срока получения от ФГБУ «ФКП Росреестра» и Росреестра ответов на межведомственные запросы, срок рассмотрения обращения заявителя продляется на срок задержки получения ответов.

38. Основанием рассмотрения документов, представленных заявителем, и сведений, полученных от ФГБУ «ФКП Росреестра» и Росреестра, является их поступление председателю Комиссии.

Председатель Комиссии рассматривает поступившее заявление и пакет документов, назначает заседание Комиссии и передает документы секретарю Комиссии, срок – 1 рабочий день.

Секретарь Комиссии в течение 10 рабочих дней готовит постановление Главы города о проведении публичных слушаний по вопросу предоставления разрешения на отклонение от предельных параметров разрешенного строительства, реконструкции объектов капитального строительства.

39. На основании постановления Главы города Нижний Тагил о назначении публичных слушаний по вопросу предоставления разрешения на отклонение от предельных параметров разрешенного строительства, реконструкции объектов капитального строительства, Комиссия в течение 10 дней с даты издания постановления о назначении публичных слушаний выполняет следующие действия:

1) обеспечивает направление копии постановления о назначении публичных слушаний в отдел по работе со средствами массовой информации и информационно-аналитической работе Администрации города для опубликования в официальном издании – газете «Тагильский рабочий» и размещения на официальном сайте города Нижний Тагил;

2) обеспечивает прием предложений и замечаний от заинтересованных лиц для рассмотрения на публичных слушаниях.

40. На основании заявления и приложений к нему документов, в соответствии с постановлением Главы города Нижний Тагил о назначении публичных слушаний по вопросу о предоставлении разрешения на отклонение от предельных параметров разрешенного строительства, реконструкции объектов

капитального строительства, Комиссия по землепользованию и застройке, выполняет следующие действия:

1) обеспечивает проведение публичных слушаний по вопросу о предоставлении разрешения на отклонение от предельных параметров разрешенного строительства, реконструкции объектов капитального строительства;

2) на основании итогов состоявшихся публичных слушаний обеспечивает подготовку итогового протокола публичных слушаний и заключения о результатах публичных слушаний;

3) обеспечивает направление итогового протокола публичных слушаний и заключения о результатах публичных слушаний в отдел по работе со средствами массовой информации и информационно-аналитической работе Администрации города для опубликования в официальном издании – газете «Тагильский рабочий» и размещения на официальном сайте города Нижний Тагил.

41. Срок проведения публичных слушаний с момента оповещения жителей городского округа о времени и месте их проведения до дня опубликования заключения о результатах публичных слушаний составляет не более 30 дней.

42. В течение 10 рабочих дней с момента окончания публичных слушаний Комиссия направляет Главе города следующие документы и материалы:

1) рекомендации Комиссии для принятия Главой города решения о предоставлении разрешения на отклонение от предельных параметров разрешенного строительства, реконструкции объектов капитального строительства;

2) заключение о результатах публичных слушаний;

3) итоговый протокол публичных слушаний;

4) заявление с материалами, обсуждавшееся на публичных слушаниях.

43. На основании рекомендаций Комиссии Глава города в течение 7 дней со дня поступления в его адрес документов и материалов, указанных в пункте 43 Регламента, принимает решение в виде постановления Администрации города Нижний Тагил о предоставлении разрешения на отклонение от предельных параметров разрешенного строительства, реконструкции объектов капитального строительства или об отказе в предоставлении такого разрешения с указанием причин принятого решения.

44. Комиссия обеспечивает публикацию постановления Администрации города Нижний Тагил о предоставлении разрешения на отклонение от предельных параметров разрешенного строительства, реконструкции объектов капитального строительства в течение 7 дней со дня его принятия и размещение в информационной системе обеспечения градостроительной деятельности города Нижний Тагил, а также направление (вручение) заявителю результата предоставления муниципальной услуги.

45. По муниципальной услуге МФЦ осуществляет следующие действия:

– информирование заявителя о порядке предоставления муниципальной услуги через МФЦ;

– информирование заявителей о месте нахождения Управления архитектуры и градостроительства Администрации города, режиме их работы и контактных телефонах;

– прием письменных заявлений заявителей;

– передача принятых письменных заявлений в Комиссию;

– выдачу результата предоставления услуги.

46. Для получения муниципальной услуги заявители представляют в МФЦ заявление и необходимые документы (в соответствии с Административным регламентом предоставления муниципальной услуги «Предоставление разрешения на отклонение от предельных параметров разрешенного строительства, реконструкции объектов капитального строительства»).

Проверка наличия у заявителя документа, удостоверяющего личность, осуществляется оператором МФЦ в общем порядке при оформлении заявления заявителя на предоставление муниципальной услуги. Документ после проверки возвращается заявителю. При отсутствии документа, удостоверяющего личность заявителя, прием письменного заявления заявителя в МФЦ не производится, заявление в Управление архитектуры и градостроительства Администрации города не передается.

МФЦ выдает Заявителю один экземпляр заявления заявителя на предоставление муниципальной услуги с указанием перечня принятых документов и даты приема в МФЦ.

(Окончание на 8-й стр.)

* приложения не требуются в случае предоставления муниципальной услуги в сфере жилищного строительства.

* приложения не требуются в случае предоставления муниципальной услуги в сфере жилищного строительства.

Оператор МФЦ проверяет правильность и полноту заполнения заявления, регистрирует принятое заявление путем проставления прямоугольного штампа с регистрационным номером МФЦ. Оператор МФЦ также ставит дату приема и личную подпись.

В случае, когда заявитель представляет копию документа с предъявлением оригинала, оператор МФЦ сверяет с оригиналом, ставит прямоугольный штамп «С подлинным сверено» и возвращает оригинал заявителю.

При подаче запроса в МФЦ лицом, ответственным за выполнение административной процедуры, является работник МФЦ.

Принятые от заявителя заявление и документы передаются в Комиссию на следующий рабочий день после приема в МФЦ по ведомости приема-передачи, оформленной передающей стороной в двух экземплярах (по одной для каждой из сторон). При приеме документов проверяется правильность заполнения заявления и комплектность приложенных к заявлению документов. В случае если к заявлению не приложены документы, обозначенные в заявлении, как прилагаемые, прием документов секретарем Комиссии от МФЦ не производится.

Секретарь Комиссии передает в МФЦ для организации выдачи заявителю по ведомости приема-передачи, оформленной передающей стороной в двух экземплярах (по одной для каждой из сторон), результат предоставления услуги в последний день окончания срока предоставления услуги.

Результат предоставления услуги выдается заявителю в срок, установленный административным регламентом, исчисляемый со дня приема заявления и документов в МФЦ.

Раздел 4. ФОРМЫ КОНТРОЛЯ ЗА ИСПОЛНЕНИЕМ МУНИЦИПАЛЬНОЙ УСЛУГИ

47. Контроль за соблюдением последовательности и сроков выполнения административных процедур, определенных настоящим регламентом, осуществляется Главой города Нижний Тагил или лицами, назначенными Главой города Нижний Тагил для проведения контроля.

48. Лица, ответственные за текущий контроль, проверяют исполнение должностными лицами, ответственными за предоставление муниципальной услуги, положений настоящего регламента.

Текущий контроль за соблюдением работниками МФЦ последовательности действий, определенных административными процедурами осуществляется руководителем структурного подразделения МФЦ.

49. Контроль за полнотой и качеством предоставления муниципальной услуги включает в себя проведение проверок, выявление и устранение нарушений порядка регистрации и рассмотрения обращений, организации личного приема граждан.

50. Периодичность проведения проверок может носить плановый характер (осуществляется на основании полугодовых или годовых планов работы) или внеплановый характер (по конкретному обращению заявителя).

Внеплановая проверка может быть проведена по конкретному обращению заявителя. Внеплановая проверка проводится на основании распоряжения Главы города Нижний Тагил, проект которого готовится специалистом Управления архитектуры и градостроительства не менее чем за пять дней до проведения проверки. Распоряжением определяется состав лиц, производящих проверку и направления, по которым она будет проводиться. Результаты проверки оформляются актом.

51. В случае выявления нарушений порядка и сроков предоставления муниципальной услуги осуществляется привлечение виновных лиц к ответственности в соответствии с законодательством Российской Федерации.

52. В рамках контроля за соблюдением порядка обращений проводится анализ содержания поступающих обращений, принимаются меры по своевременному выявлению и устранению причин нарушения прав, свобод и законных интересов граждан.

53. Текущий контроль за соблюдением работниками МФЦ последовательности действий, определенных административными процедурами осуществляется руководителем структурного подразделения МФЦ.

Раздел 5. ДОСУДЕБНЫЙ (ВНЕСУДЕБНЫЙ) ПОРЯДОК ОБЖАЛОВАНИЯ РЕШЕНИЙ И ДЕЙСТВИЙ (БЕЗДЕЙСТВИЯ) ОРГАНА АДМИНИСТРАЦИИ ГОРОДА, ПРЕДОСТАВЛЯЮЩЕГО МУНИЦИПАЛЬНУЮ УСЛУГУ, ДОЛЖНОСТНОГО ЛИЦА ОРГАНА

АДМИНИСТРАЦИИ ГОРОДА, ПРЕДОСТАВЛЯЮЩЕГО МУНИЦИПАЛЬНУЮ УСЛУГУ ЛИБО МУНИЦИПАЛЬНОГО СЛУЖАЩЕГО

54. Заявитель может обратиться с жалобой, в том числе в следующих случаях:

1) нарушение срока регистрации запроса заявителя о предоставлении муниципальной услуги;

2) нарушение срока предоставления муниципальной услуги;

3) требование у заявителя документов, не предусмотренных нормативными правовыми актами Российской Федерации, нормативными правовыми актами субъектов Российской Федерации, муниципальными правовыми актами для предоставления муниципальной услуги;

4) отказ в приеме документов, предоставление которых предусмотрено нормативными правовыми актами Российской Федерации, нормативными правовыми актами субъектов Российской Федерации, муниципальными правовыми актами для предоставления муниципальной услуги, у заявителя;

5) отказ в предоставлении муниципальной услуги, если основания отказа не предусмотрены федеральными законами и принятыми в соответствии с ними иными нормативными правовыми актами Российской Федерации, нормативными правовыми актами субъектов Российской Федерации, муниципальными правовыми актами;

6) затребование с заявителя при предоставлении муниципальной услуги платы, не предусмотренной нормативными правовыми актами Российской Федерации, нормативными правовыми актами субъектов Российской Федерации, муниципальными правовыми актами;

7) отказ органа, предоставляющего муниципальную услугу, должностного лица органа, предоставляющего муниципальную услугу, в исправлении допущенных опечаток и ошибок в выданных в результате предоставления муниципальной услуги документах либо нарушение установленного срока таких исправлений.

55. Жалоба подается в письменной форме на бумажном носителе, в электронной форме в управление архитектуры и градостроительства, как орган, предоставляющий муниципальную услугу. Жалобы на решения, принятые начальником управления архитектуры и градостроительства, подаются Главе города Нижний Тагил.

56. Жалоба может быть направлена по почте, через многофункциональный центр, с использованием информационно-телекоммуникационной сети «Интернет», официального сайта органа, предоставляющего муниципальную услугу, единого портала государственных и муниципальных услуг либо регионального портала государственных и муниципальных услуг, а также может быть принята при личном приеме заявителя.

57. Личный прием граждан осуществляется в соответствии с административным регламентом рассмотрения обращений граждан в Администрации города Нижний Тагил, утвержденным муниципальным правовым актом.

58. Жалоба должна содержать:

1) наименование органа, предоставляющего муниципальную услугу, должностного лица органа, муниципальную услугу, либо муниципального служащего, решения и действия (бездействия) которых обжалуются;

2) фамилию, имя, отчество (последнее – при наличии), сведения о месте жительства заявителя – физического лица либо наименование, сведения о месте нахождения заявителя – юридического лица, а также номер (номера) контактного телефона, адрес (адреса) электронной почты (при наличии) и почтовый адрес);

3) сведения об обжалуемых решениях и действиях (бездействиях) органа, предоставляющего муниципальную услугу, должностного лица органа, предоставляющего муниципальную услугу, либо муниципального служащего;

4) доводы, на основании которых заявитель не согласен с решением и действием (бездействием) органа, предоставляющего муниципальную услугу, должностного лица органа, предоставляющего муниципальную услугу, либо муниципального служащего.

59. Заявителем могут быть представлены документы (при наличии), подтверждающие доводы заявителя, либо их копии.

60. Жалоба подлежит рассмотрению должностным лицом, наделенным полномочиями по рассмотрению жалоб, в течение пятнадцати рабочих дней со дня ее регистрации, а в случае обжалования отказа органа, предоставляющего муниципальную услугу, должностного лица органа, предоставляющего муниципальную услугу, в приеме документов у заявителя либо в исправ-

лении допущенных опечаток и ошибок или в случае обжалования нарушения установленного срока таких исправлений – в течение пяти рабочих дней со дня ее регистрации.

61. По результатам рассмотрения жалобы принимается одно из следующих решений:

1) удовлетворение жалобы, в том числе в форме отмены принятого решения, исправления допущенных органом, предоставляющим муниципальную услугу, опечаток и ошибок в выданных в результате предоставления муниципальной услуги документах, возврата заявителю денежных средств, взимание которых не предусмотрено, муниципальными правовыми актами, а также в иных формах;

2) отказ в удовлетворении жалобы.

62. Не позднее дня, следующего за днем принятия решения, заявителю в письменной форме и по желанию заявителя в электронной форме направляется мотивированный ответ о результатах рассмотрения жалобы.

63. В случае установления в ходе или по результатам рассмотрения жалобы признаков состава административного правонарушения или преступления должностное лицо, наделенное полномочиями по рассмотрению жалоб, незамедлительно направляет имеющиеся материалы в органы прокуратуры.

ПРИЛОЖЕНИЕ № 1

к Административному регламенту предоставления муниципальной услуги «Предоставление разрешения на отклонение от предельных параметров разрешенного строительства, реконструкции объектов капитального строительства»

В Комиссию по землепользованию и застройке города Нижний Тагил

от _____

проживающего по адресу: _____

Контактный телефон _____

ЗАЯВЛЕНИЕ

В соответствии со статьей 40 Градостроительного кодекса Российской Федерации, прошу предоставить разрешение на отклонение от предельных параметров разрешенного строительства, реконструкции объектов капитального строительства для земельного участка, расположенного по адресу: _____

с кадастровым номером: _____

для _____

Обоснование правомерности намерений _____

(наименование объекта, площадь земельного участка,

_____ (существующие и предполагаемые параметры объекта)

содержится в прилагаемых материалах.

Оплату расходов, связанных с проведением процедуры публичных слушаний гарантирую (ем).

Даю свое согласие на обработку персональных данных в соответствии с Федеральным законом от 27.07.2006 N 152-ФЗ.

Приложения:

- 1) копия документа, удостоверяющего личность заявителя (заявителей);
- 2) копия документа, удостоверяющего права (полномочия) представителя физического или юридического лица, если с заявлением обращается представитель заявителя (заявителей);
- 3) кадастровый паспорт земельного участка;
- 4) правоустанавливающий документ на земельный участок или объект недвижимости;
- 6) материалы, обосновывающие намерения заявителя.

Дата

Подпись

ПРИЛОЖЕНИЕ № 2

к Административному регламенту предоставления муниципальной услуги «Предоставление разрешения на отклонение от предельных параметров разрешенного строительства, реконструкции объектов капитального строительства»

Последовательность административных процедур при предоставлении муниципальной услуги «Предоставление разрешения на отклонение от предельных параметров разрешенного строительства, реконструкции объектов капитального строительства»



АДМИНИСТРАЦИЯ ГОРОДА НИЖНИЙ ТАГИЛ
ПОСТАНОВЛЕНИЕ
ОТ 24.06.2016 № 1859-ПА

О внесении изменений в Административный регламент предоставления муниципальной услуги «Прием заявлений, постановка на учет и зачисление детей в образовательные учреждения, реализующие основную общеобразовательную программу дошкольного образования (детские сады)»

В соответствии с Федеральными законами от 6 октября 2003 года № 131-ФЗ «Об общих принципах организации местного самоуправления в Российской Федерации», от 29 декабря 2012 года № 273-ФЗ «Об образовании в Российской Федерации», от 2 мая 2006 года № 59-ФЗ «О порядке рассмотрения обращений граждан Российской Федерации», от 27 июля 2010 года № 210-ФЗ «Об организации предоставления государственных и муниципальных услуг», в целях приведения муниципальных правовых актов города Нижний Тагил в соответствие с требованиями действующего законодательства Российской Федерации и Свердловской области, руководствуясь Уставом города Нижний Тагил,

ПОСТАНОВЛЯЮ:

1. Внести в Административный регламент предоставления муниципальной услуги «Прием заявлений, постановка на учет и зачисление детей в образовательные учреждения, реализующие основную общеобразовательную программу дошкольного образования (детские сады)», утвержденный постановлением Администрации города Нижний Тагил от 27.01.2016 № 250-ПА следующие изменения:

Приложение № 5 к Административному регламенту по предоставлению муниципальной услуги «Прием заявлений, постановка на учет и зачисление детей в образовательные учреждения, реализующие основную общеобразовательную программу дошкольного образования (детские сады)» изложить в новой редакции (Приложение).

2. Опубликовать данное постановление в газете «Тагильский рабочий» и разместить на официальном сайте города Нижний Тагил.

В. Ю. ПИНАЕВ,
исполняющий полномочия Главы города,
первый заместитель Главы Администрации города.

ПРИЛОЖЕНИЕ

к постановлению Администрации города от 24.06.2016 № 1859-ПА

ПРИЛОЖЕНИЕ № 5

к Административному регламенту по предоставлению муниципальной услуги «Прием заявлений, постановка на учет и зачисление детей в образовательные учреждения, реализующие основную общеобразовательную программу дошкольного образования (детские сады)»

ФОРМА

Директору _____
(наименование МОУ)

(ФИО директора)

ЗАЯВЛЕНИЕ

Прошу зачислить (принять) в _____
(наименование МОУ)

Ребенка _____
(ФИО (последнее – при наличии) ребенка)

Дата рождения ребенка: « ____ » _____ 20 ____ года

Место рождения ребенка: _____

Адрес регистрации ребенка: _____

Адрес проживания ребенка: _____

Из какого образовательного учреждения прибыл ребенок _____
(при переводе из другого МОУ)

Заявитель – родитель (законный представитель) ребенка:

ФИО (последнее – при наличии): _____

Мать (законный представитель) _____

Отец (законный представитель) _____

Документ, удостоверяющий личность заявителя, _____ серия _____ № _____

Кем и когда выдан _____

Контактный телефон:

Мать (законный представитель) _____

Отец (законный представитель) _____

E-mail: _____

Приложения:

1) Свидетельство о рождении ребенка (копия)

2) Свидетельство о регистрации ребенка по месту жительства или по месту пребывания на закрепленной территории или документ, содержащий сведения о регистрации ребенка по месту жительства или по месту пребывания (указать вид документа): _____

3) Документ, подтверждающий право заявителя на пребывание в Российской Федерации (для иностранных граждан и лиц без гражданства) (указать вид документа) _____

(ФИО заявителя)

(подпись заявителя)

4) Медицинское заключение ребенка, впервые поступающего в образовательную организацию.

С Уставом МОУ, лицензией на осуществление образовательной деятельности, образовательной программой, реализуемой МОУ, и другими документами, регламентирующими организацию и осуществление образовательной деятельности, права и обязанности воспитанников, ознакомлен (а).

(ФИО заявителя)

(подпись заявителя)

Достоверность и полноту указанных сведений подтверждаю.

В соответствии с Федеральным законом от 27.07.2006 № 152-ФЗ «О персональных данных» даю свое согласие ДОУ _____ на обработку моих и моего ребенка персональных данных, указанных в заявлении, а также их передачу в электронном виде по открытым каналам связи сети Интернет в государственные и муниципальные органы и долгосрочное использование в целях предоставления образовательной услуги согласно действующего законодательства. Настоящее согласие может быть отозвано мной в письменной форме и действует до даты подачи мной заявления об отзыве. С порядком подачи заявления в электронном виде ознакомлен.

(ФИО заявителя)

(подпись заявителя)

Дата подачи заявления: « ____ » _____ 20 ____ г.

АДМИНИСТРАЦИЯ ГОРОДА НИЖНИЙ ТАГИЛ
ПОСТАНОВЛЕНИЕ
ОТ 27.06.2016 № 1866-ПА

О внесении изменений в Административный регламент предоставления муниципальной услуги «Выдача разрешения (отказа) нанимателю жилого помещения по договору социального найма на вселение нового члена семьи (временных жильцов)»

В целях реализации требований Федерального закона от 6 октября 2003 года № 131-ФЗ «Об общих принципах организации местного самоуправления в Российской Федерации», от 27 июля 2010 года № 210-ФЗ «Об организации предоставления государственных и муниципальных услуг», от 1 декабря 2014 года № 419-ФЗ «О внесении изменений в отдельные законодательные акты Российской Федерации по вопросам социальной защиты инвалидов», руководствуясь Уставом города Нижний Тагил,

ПОСТАНОВЛЯЮ:

1. Внести в Административный регламент предоставления муниципальной услуги «Выдача разрешения (отказа) нанимателю жилого помещения по договору социального найма на вселение нового члена семьи (временных жильцов)», утвержденный постановлением Администрации города Нижний Тагил от 07.05.2015 № 1121-ПА, следующие изменения:

пункт 16 Раздела 2 «Стандарт предоставления муниципальной услуги» изложить в следующей редакции:

«16. Требования к местам предоставления муниципальной услуги:

Вход в здание оборудуется информационной табличкой (вывеской), содержащей информацию о полном наименовании уполномоченного органа.

Информационные таблички (вывески) размещаются рядом с входом, либо на двери входа так, чтобы они были хорошо видны заявителям.

Инвалидам (включая инвалидов, использующих кресла-коляски и собак-проводников) (далее – инвалиды) обеспечивается беспрепятственный доступ к зданию уполномоченного органа и к предоставляемой в нем муниципальной услуге.

Помещения, в которых предоставляется муниципальная услуга, должны быть оснащены компьютерной техникой, оргтехникой и офисной мебелью.

При организации рабочих мест должна быть предус-

мотрена возможность свободного входа и выхода из помещения при необходимости.

Под сектор ожидания очереди отводится помещение, площадь которого определяется в зависимости от количества граждан, обращающихся за предоставлением муниципальной услуги.

Места для приема заявлений должны быть оборудованы столами, стульями для возможности оформления документов.

Инвалидам оказывается помощь в преодолении барьеров, мешающих получению ими услуг наравне с другими лицами.».

2. Опубликовать данное постановление в газете «Тагильский рабочий» и разместить на официальном сайте города Нижний Тагил.

В. Г. СУРОВ,
исполняющий полномочия Главы города,
заместитель Главы Администрации города
по социальной политике.

АДМИНИСТРАЦИЯ ГОРОДА НИЖНИЙ ТАГИЛ
ПОСТАНОВЛЕНИЕ
 ОТ 23.06.2016 № 1835-ПА

О внесении изменений в Правила благоустройства, обеспечения чистоты и порядка на территории города Нижний Тагил

В целях обеспечения правильного применения отдельных положений Правил благоустройства, обеспечения чистоты и порядка на территории города Нижний Тагил, утвержденных Постановлением Администрации города Нижний Тагил от 25.06.2013 № 1450, в соответствии со статьей 16 Федерального закона от 6 октября 2003 года № 131-ФЗ «Об общих принципах организации местного самоуправления в Российской Федерации», руководствуясь Уставом города Нижний Тагил,

ПОСТАНОВЛЯЮ:

1. Внести в Правила благоустройства, обеспечения чистоты и порядка на территории города Нижний Тагил, утвержденные постановлением Администрации города Нижний Тагил от 25.06.2013 № 1450 (с изменениями, внесенными постановлениями Админи-

страции города Нижний Тагил от 06.05.2014 № 854-ПА, от 30.12.2014 № 2831-ПА, от 09.02.2015 № 313-ПА, от 10.08.2015 № 2024-ПА, от 28.03.2016 № 821-ПА, от 31.03.2016 № 893-ПА) следующие изменения:

изложить пункт 5 Главы 1 «Общие положения» в новой редакции:

«5. За нарушение настоящих Правил виновные лица несут ответственность, установленную гражданским законодательством и законодательством об административных правонарушениях.»

2. Опубликовать данное постановление в газете «Тагильский рабочий» и разместить на официальном сайте города Нижний Тагил.

С. К. НОСОВ,
Глава города.

АДМИНИСТРАЦИЯ ГОРОДА НИЖНИЙ ТАГИЛ
ПОСТАНОВЛЕНИЕ
 ОТ 21.06.2016 № 1804-ПА

Об утверждении проекта «Благоустройство и организация автомобильных парковок на территории Гальяно-Горбуновского микрорайона»

В соответствии с Федеральным законом от 6 октября 2003 года № 131-ФЗ «Об общих принципах местного самоуправления в Российской Федерации», Правилами благоустройства, обеспечения чистоты и порядка на территории города Нижний Тагил, утвержденными постановлением Администрации города Нижний Тагил от 25.06.2013 № 1450 (с изменениями, внесенными постановлениями Администрации города Нижний Тагил от 06.05.2014 № 854-ПА, 30.12.2014 № 2831-ПА, от 09.02.2015 № 313-ПА, от 10.08.2015 № 2024-ПА, от

28.03.2016 № 821-ПА, от 31.03.2016 № 893-ПА), руководствуясь Уставом города Нижний Тагил,

ПОСТАНОВЛЯЮ:

1. Утвердить проект «Благоустройство и организация автомобильных парковок на территории Гальяно-Горбуновского микрорайона» (Приложение).

2. Администрации города Нижний Тагил, её отраслевым (функциональным) и территориальным органам при исполнении обязанностей и полномочий руководство-

ваться проектом «Благоустройство и организация автомобильных парковок на территории Гальяно-Горбуновского микрорайона».

3. Опубликовать данное постановление в газете «Тагильский рабочий» и разместить на официальном сайте города Нижний Тагил.

С. К. НОСОВ,
Глава города.

(Окончание на 11-18-й стр.)

ПРИЛОЖЕНИЕ

УТВЕРЖДЕН

постановлением Администрации города от 21.06.2016 № 1804-ПА

Проект «Благоустройство и организация автомобильных парковок на территории Гальяно-Горбуновского микрорайона»

СХЕМА КВАРТАЛОВ ГАЛЯНО-ГОРБУНОВСКОГО МАССИВА

УСЛОВНЫЕ ОБОЗНАЧЕНИЯ:

- Дороги существующие
- Дороги существующие (щебень)
- Дороги проектируемые
- Парковки проектируемые
- Парковки существующие
- Тротуар проектируемый
- Тротуар существующий
- Реконструируемая детская площадка
- Существующее здания и сооружения
- Существующее ограждение
- Участки не подлежащие благоустройству


Общее количество расчётных м/мест - 32
 Общее количество фактических м/мест - 13
 Общее количество проектируемых м/мест - 30
 Недостающее количество расчётных м/мест - 0
 Избыточное количество м/мест - 11

* расчёт выполнен для постоянного хранения автомобилей при уровне автомобилизации 300 индивидуальных легковых автомобилей на 1000 жителей

ПРИМЕЧАНИЯ:

- Посадки деревьев и кустарников уточнить по месту.
- Кол-во существующих парковок уточнить по месту.
- Устройство дополнительных парковок для автотранспорта уточнить по месту.

Управление архитектуры и градостроительства Администрация города Нижний Тагил				
009.15/1-04М				
Гальяно-Горбуновский массив, Свердловская область, город Нижний Тагил				
Имя	Кл.уч.	Лист	Подпись	Дата
Разработал	Тимошина			
Благоустройство и организация автомобильных парковок в районе квартала №1			Стадия	Лист
			ЭП	Листов
Н.контр.	Васильев	План благоустройства территории		
ГАП	Аскарова	М 1:1000		
МКУ "Мастерская Генерального плана" г. Нижний Тагил				

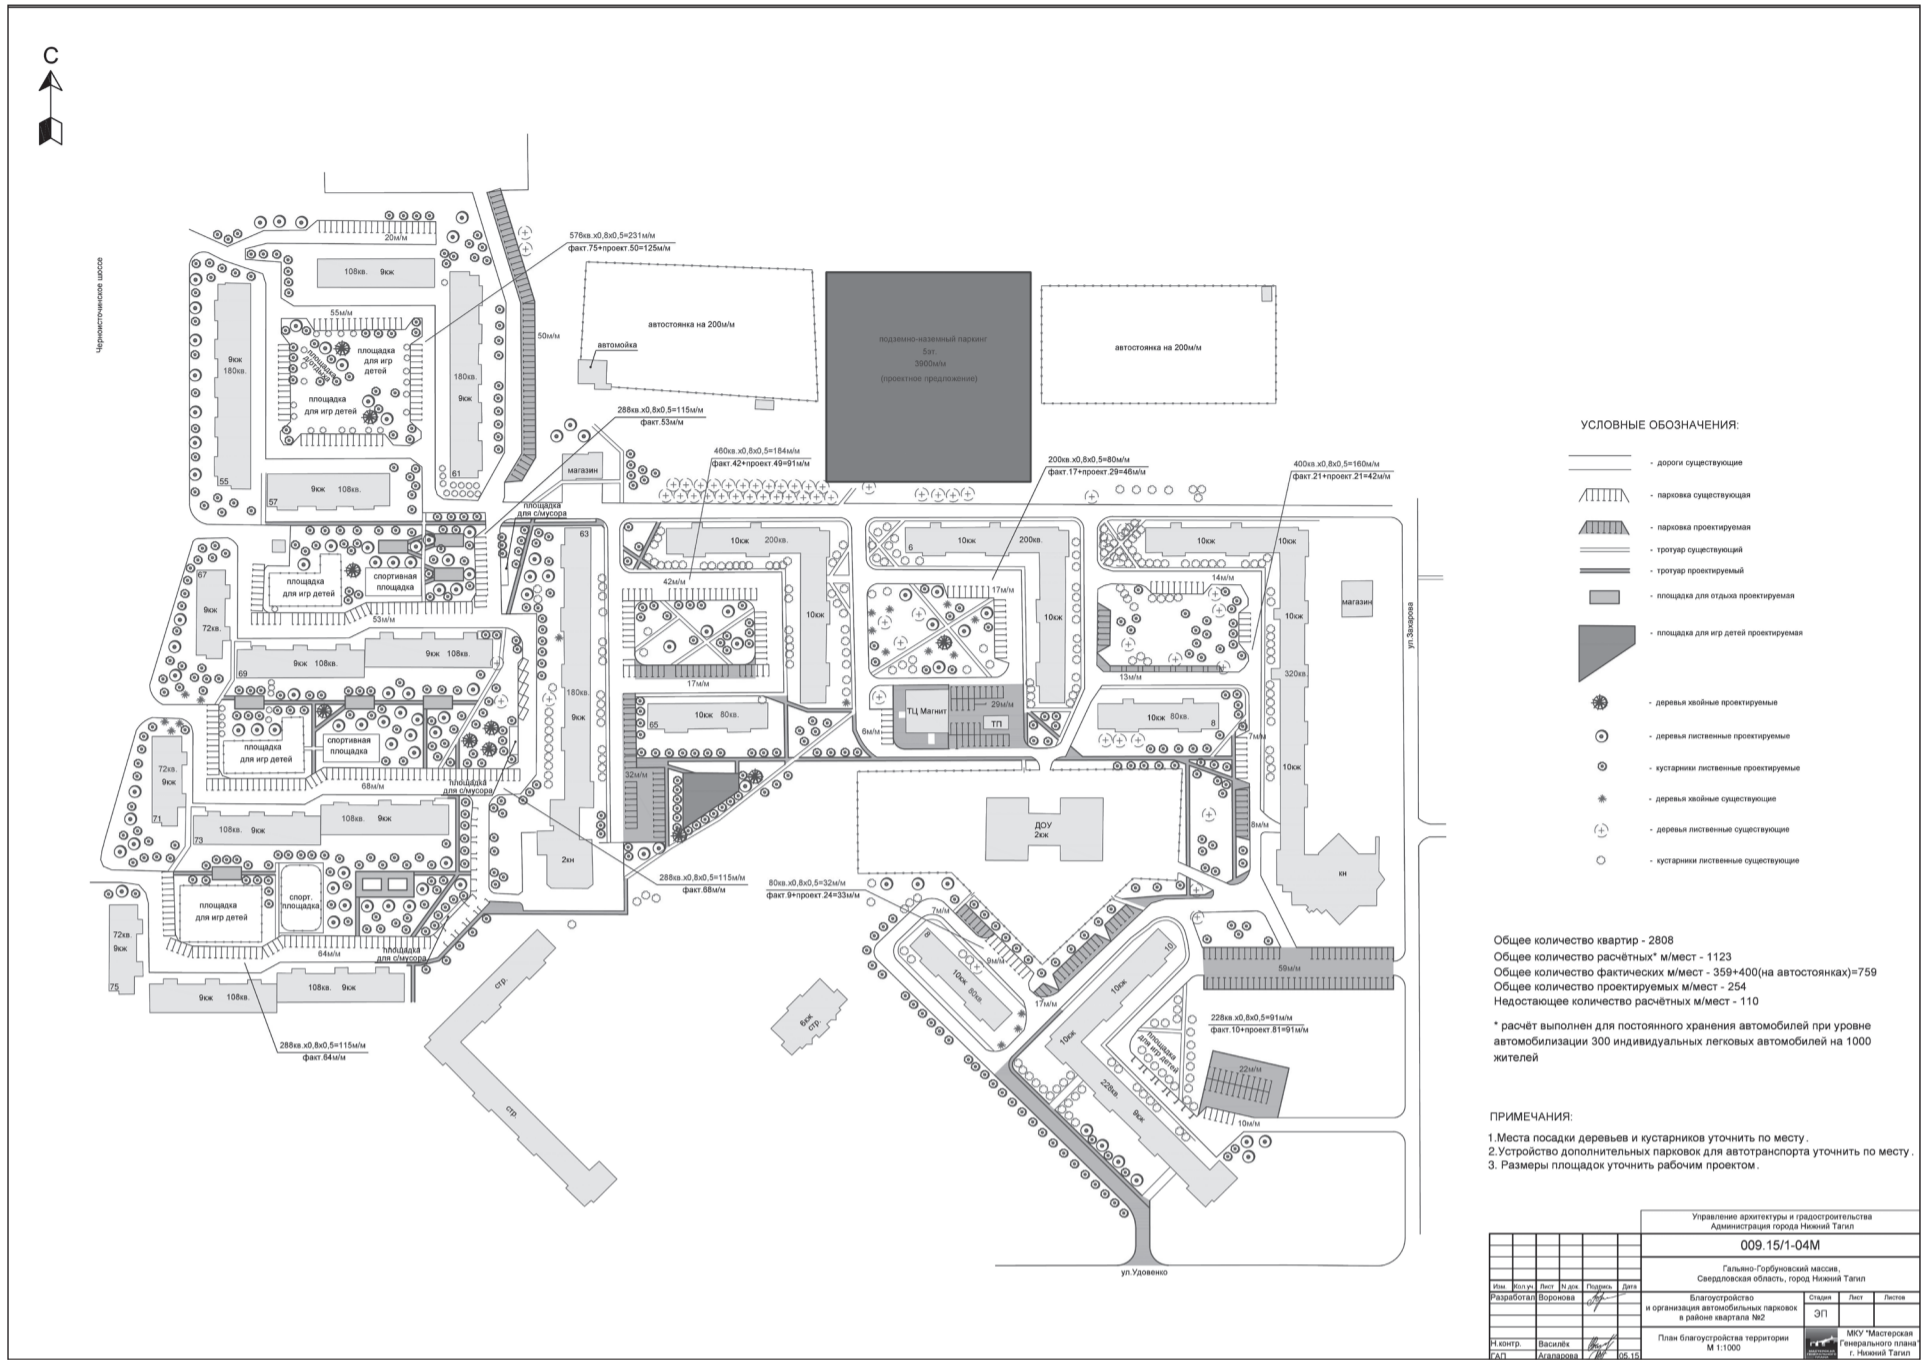


- УСЛОВНЫЕ ОБОЗНАЧЕНИЯ:**
- дороги существующие
 - парковка существующая
 - парковка проектируемая
 - тротуар существующий
 - тротуар проектируемый
 - площадки для отдыха проектируемая
 - площадки для игр детей проектируемая
 - деревья хвойные проектируемые
 - деревья лиственные проектируемые
 - кустарники лиственные проектируемые
 - деревья хвойные существующие
 - деревья лиственные существующие
 - кустарники лиственные существующие

Общее количество квартир - 2808
 Общее количество расчётных м/мест - 1123
 Общее количество фактических м/мест - 359+400(на автогонимы)=759
 Общее количество проектируемых м/мест - 254
 Недостающее количество расчётных м/мест - 110
 * расчёт выполнен для постоянного хранения автомобилей при уровне автомобилизации 300 индивидуальных легковых автомобилей на 1000 жителей

- ПРИМЕЧАНИЯ:**
1. Места посадки деревьев и кустарников уточнить по месту.
 2. Устройство дополнительных парковок для автотранспорта уточнить по месту.
 3. Размеры площадок уточнить рабочим проектом.

Управление архитектуры и градостроительства Администрации города Нижний Тагил			
009.15/1-04М			
Гальцево-Грибуновский массив, Свердловская область, город Нижний Тагил			
Имя	Век	Лист	Дата
Разработчик	Воронцова	Сиднев	Лист
Благоустройство и организация автомобильных парковок в районе квартала №2		ЭП	Листа
План благоустройства территории М 1:1000		МКУ "Мастерская Генерального плана г. Нижний Тагил	
Исполнитель	Васильев	Сиднев	Лист
ГЛАВ	Александров	Сиднев	Лист


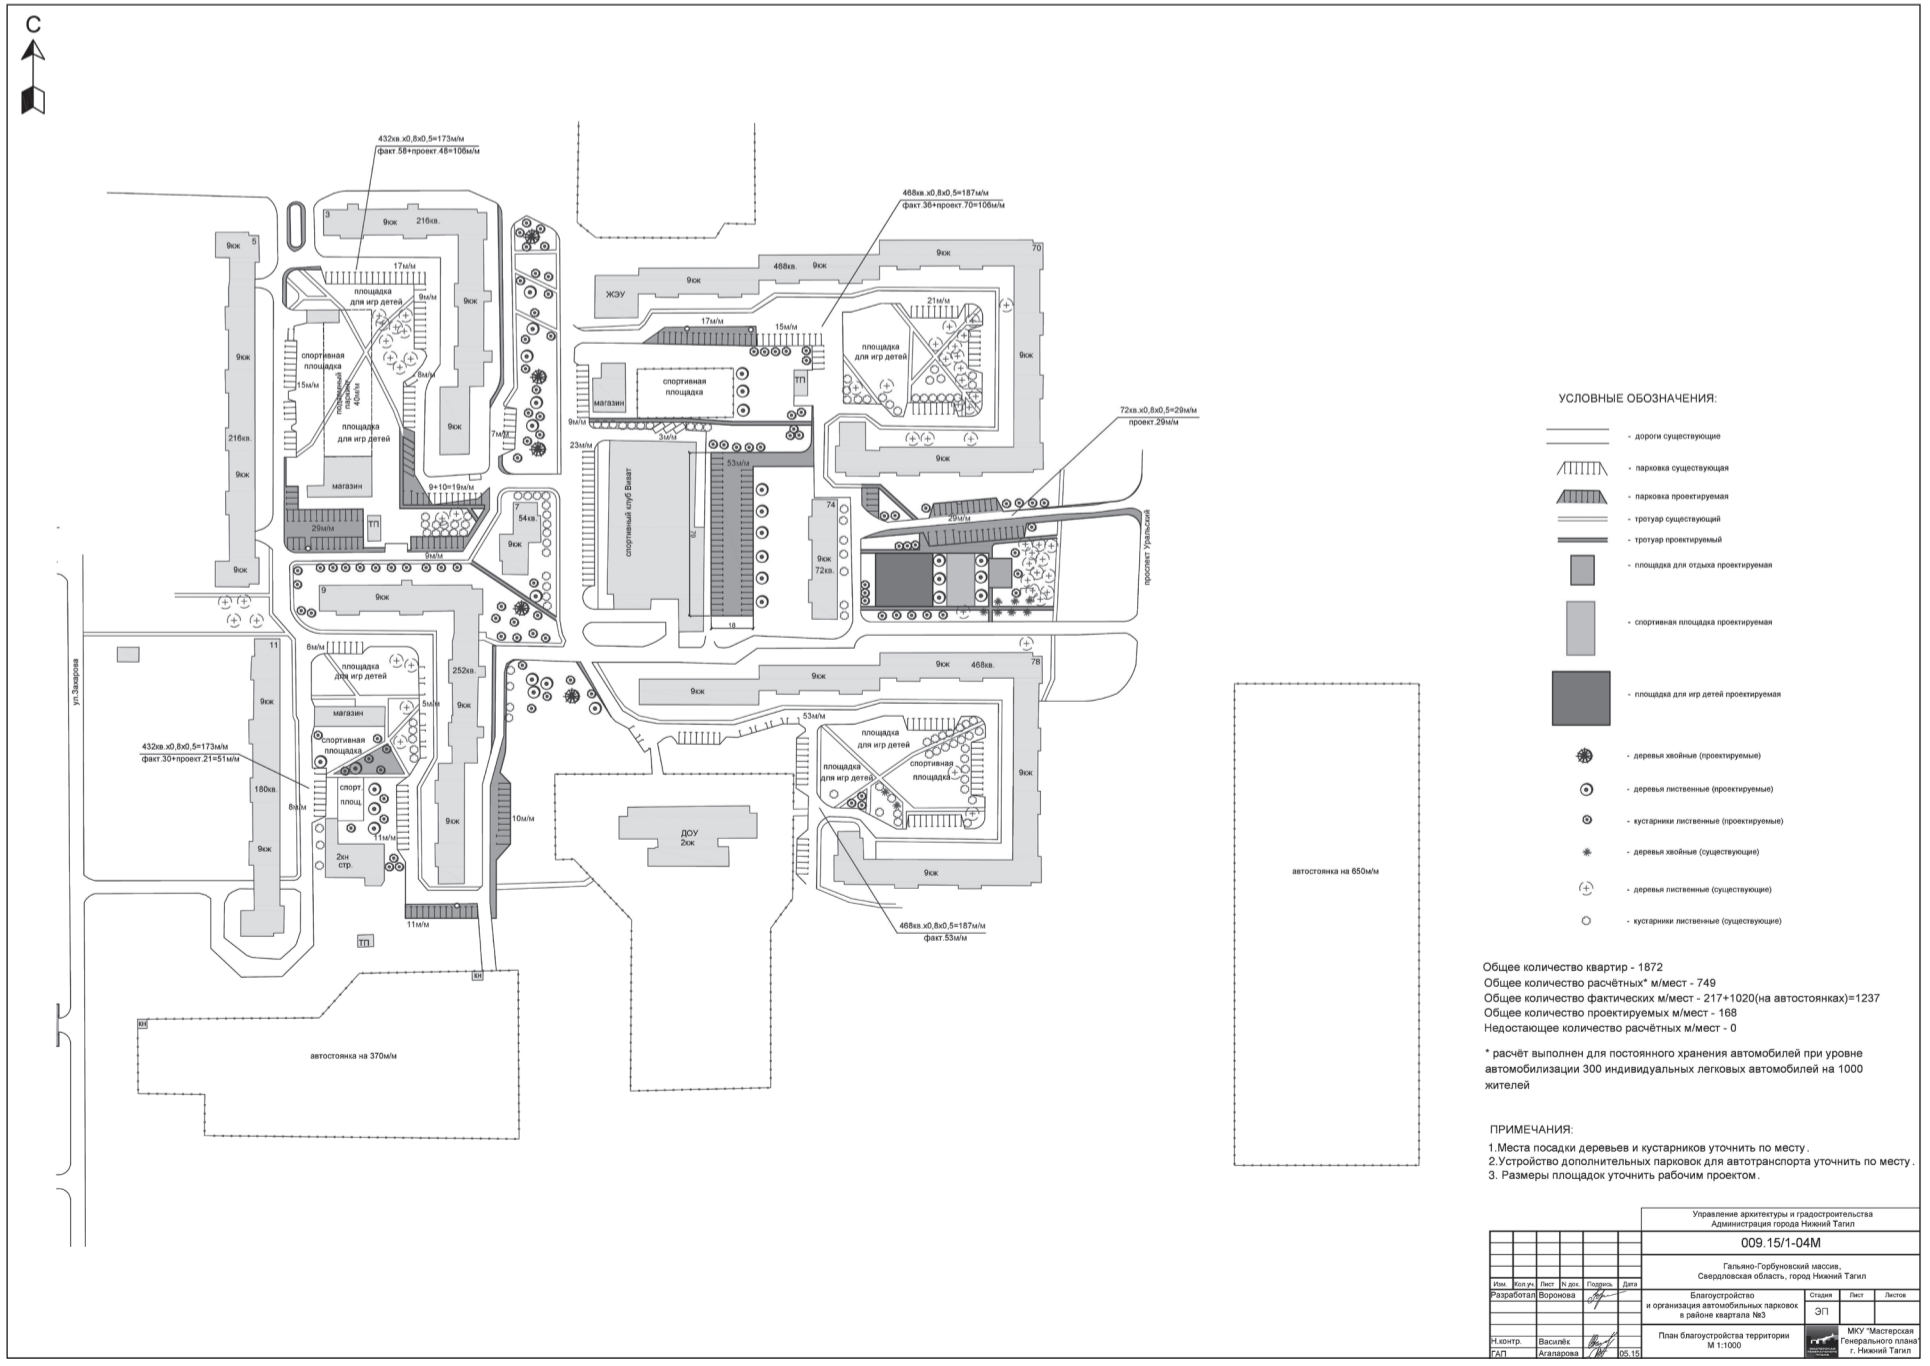




- УСЛОВНЫЕ ОБОЗНАЧЕНИЯ:**
- дороги существующие
 - парковка существующая
 - парковка проектируемая
 - тротуар существующий
 - тротуар проектируемый
 - площадки для отдыха проектируемая
 - спортивная площадка проектируемая
 - площадки для игр детей проектируемая
 - деревья хвойные (проектируемые)
 - деревья лиственные (проектируемые)
 - кустарники лиственные (проектируемые)
 - деревья хвойные (существующие)
 - деревья лиственные (существующие)
 - кустарники лиственные (существующие)

Общее количество квартир - 1872
 Общее количество расчётных м/мест - 749
 Общее количество фактических м/мест - 217+1020(на автогонимы)=1237
 Общее количество проектируемых м/мест - 168
 Недостающее количество расчётных м/мест - 0
 * расчёт выполнен для постоянного хранения автомобилей при уровне автомобилизации 300 индивидуальных легковых автомобилей на 1000 жителей

- ПРИМЕЧАНИЯ:**
1. Места посадки деревьев и кустарников уточнить по месту.
 2. Устройство дополнительных парковок для автотранспорта уточнить по месту.
 3. Размеры площадок уточнить рабочим проектом.

Управление архитектуры и градостроительства Администрации города Нижний Тагил			
009.15/1-04М			
Гальцево-Грибуновский массив, Свердловская область, город Нижний Тагил			
Имя	Век	Лист	Дата
Разработчик	Воронцова	Сиднев	Лист
Благоустройство и организация автомобильных парковок в районе квартала №2		ЭП	Листа
План благоустройства территории М 1:1000		МКУ "Мастерская Генерального плана г. Нижний Тагил	
Исполнитель	Васильев	Сиднев	Лист
ГЛАВ	Александров	Сиднев	Лист

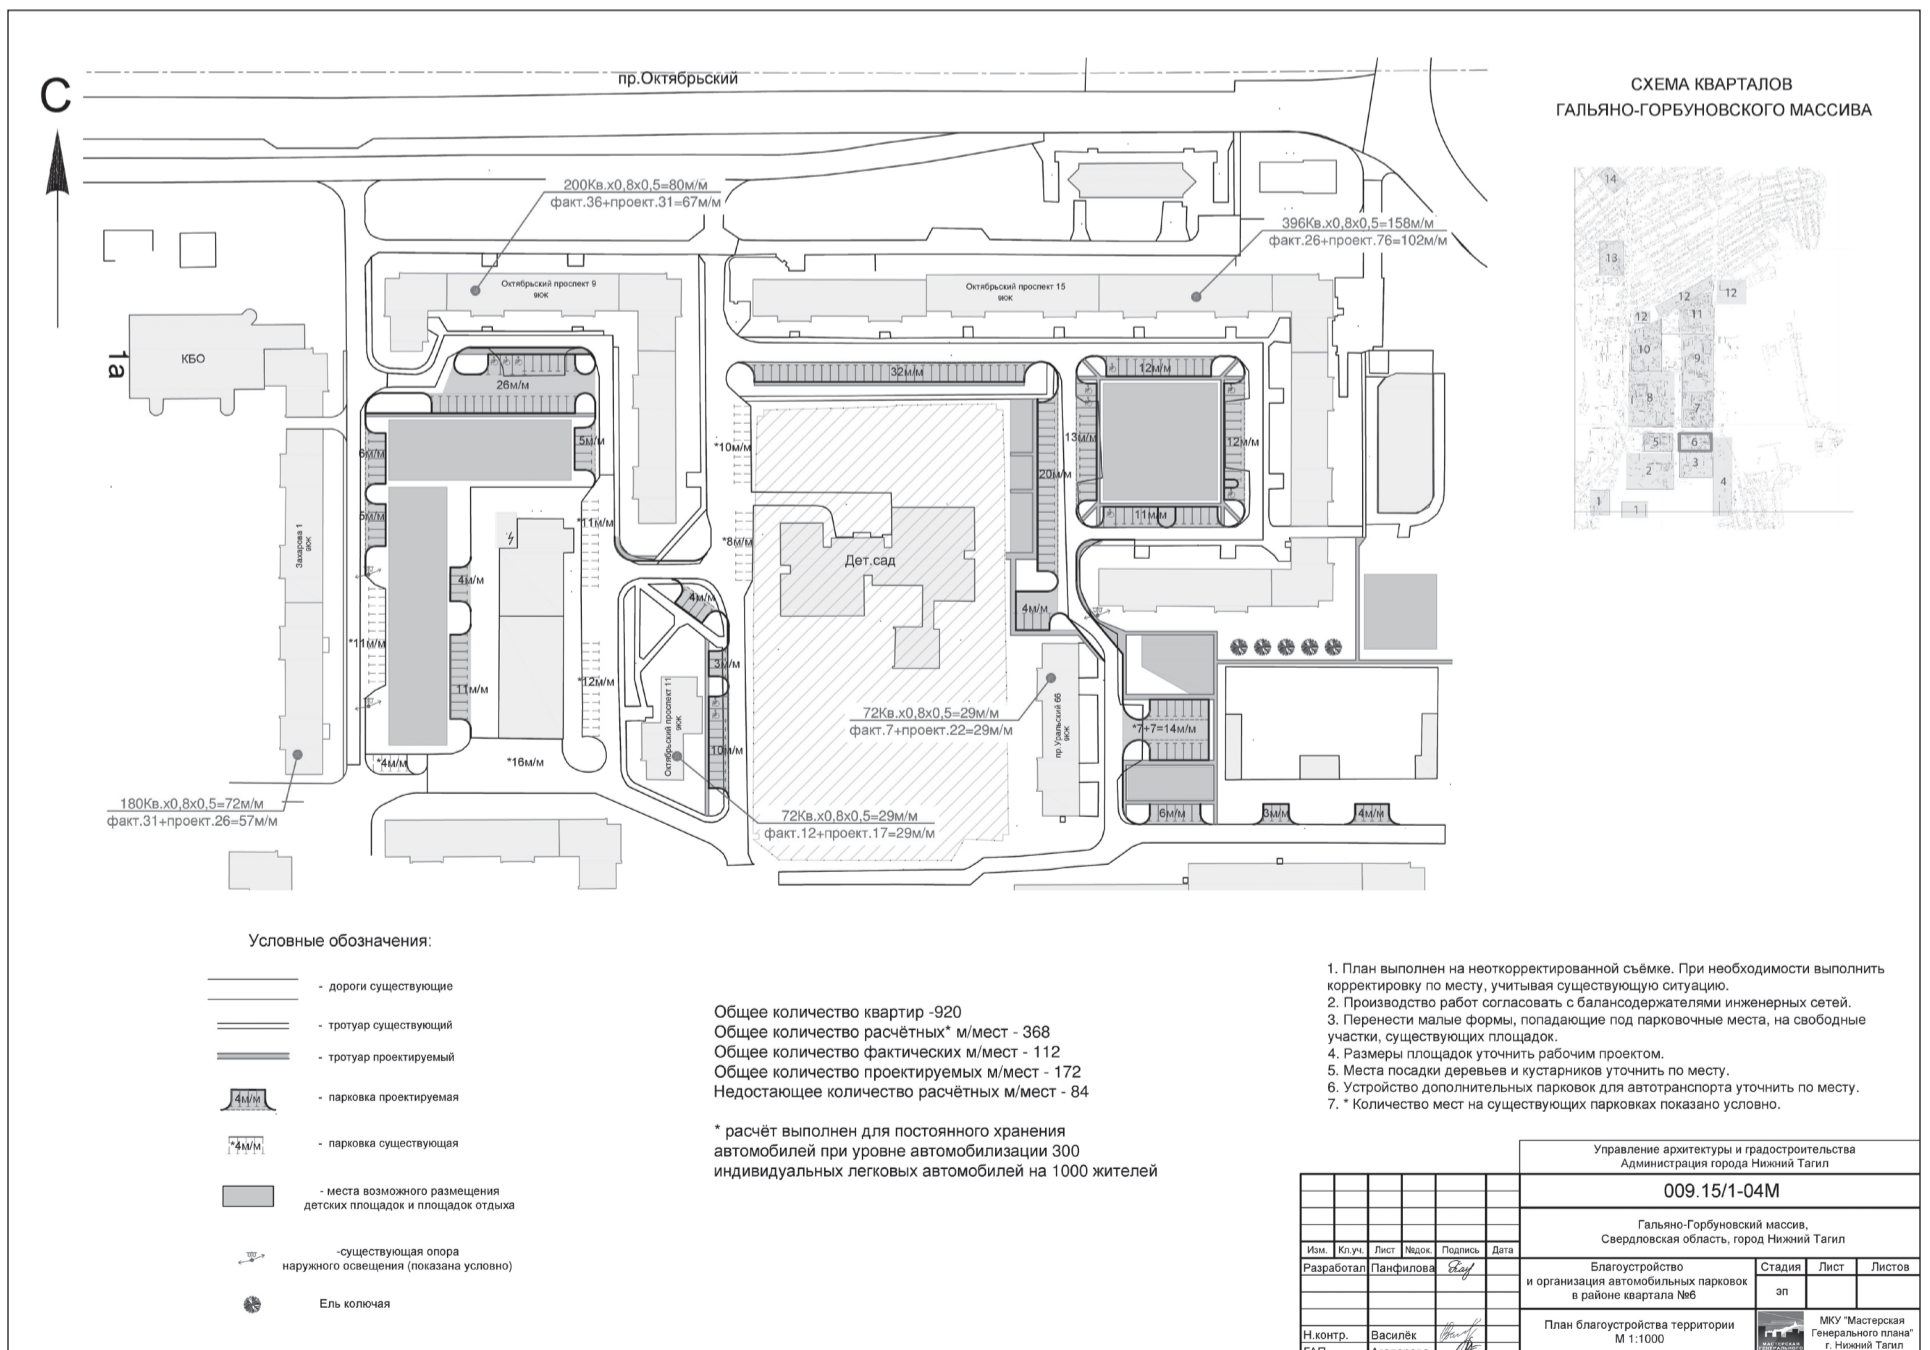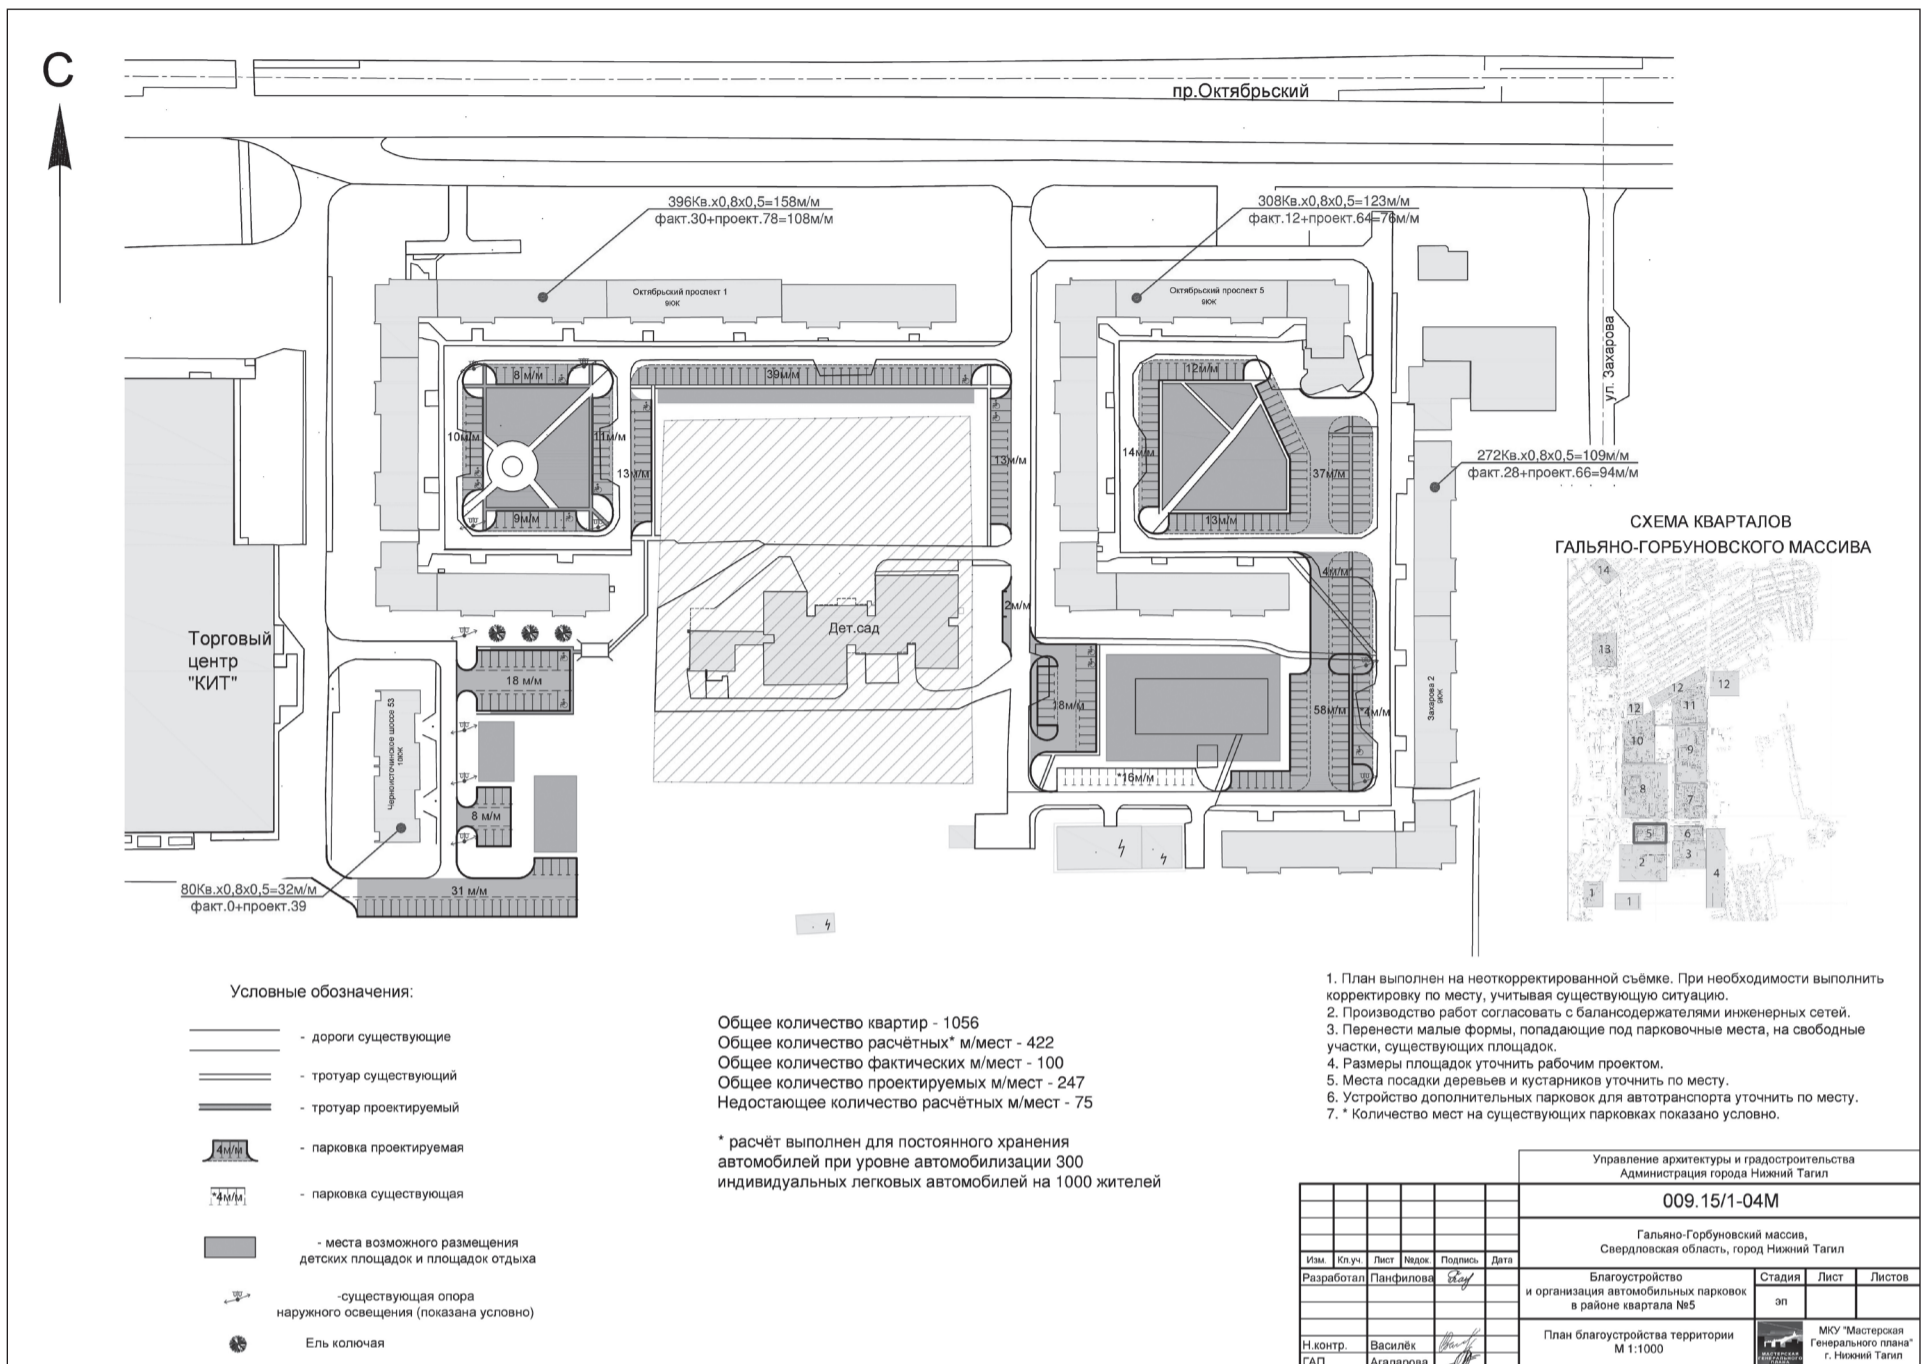

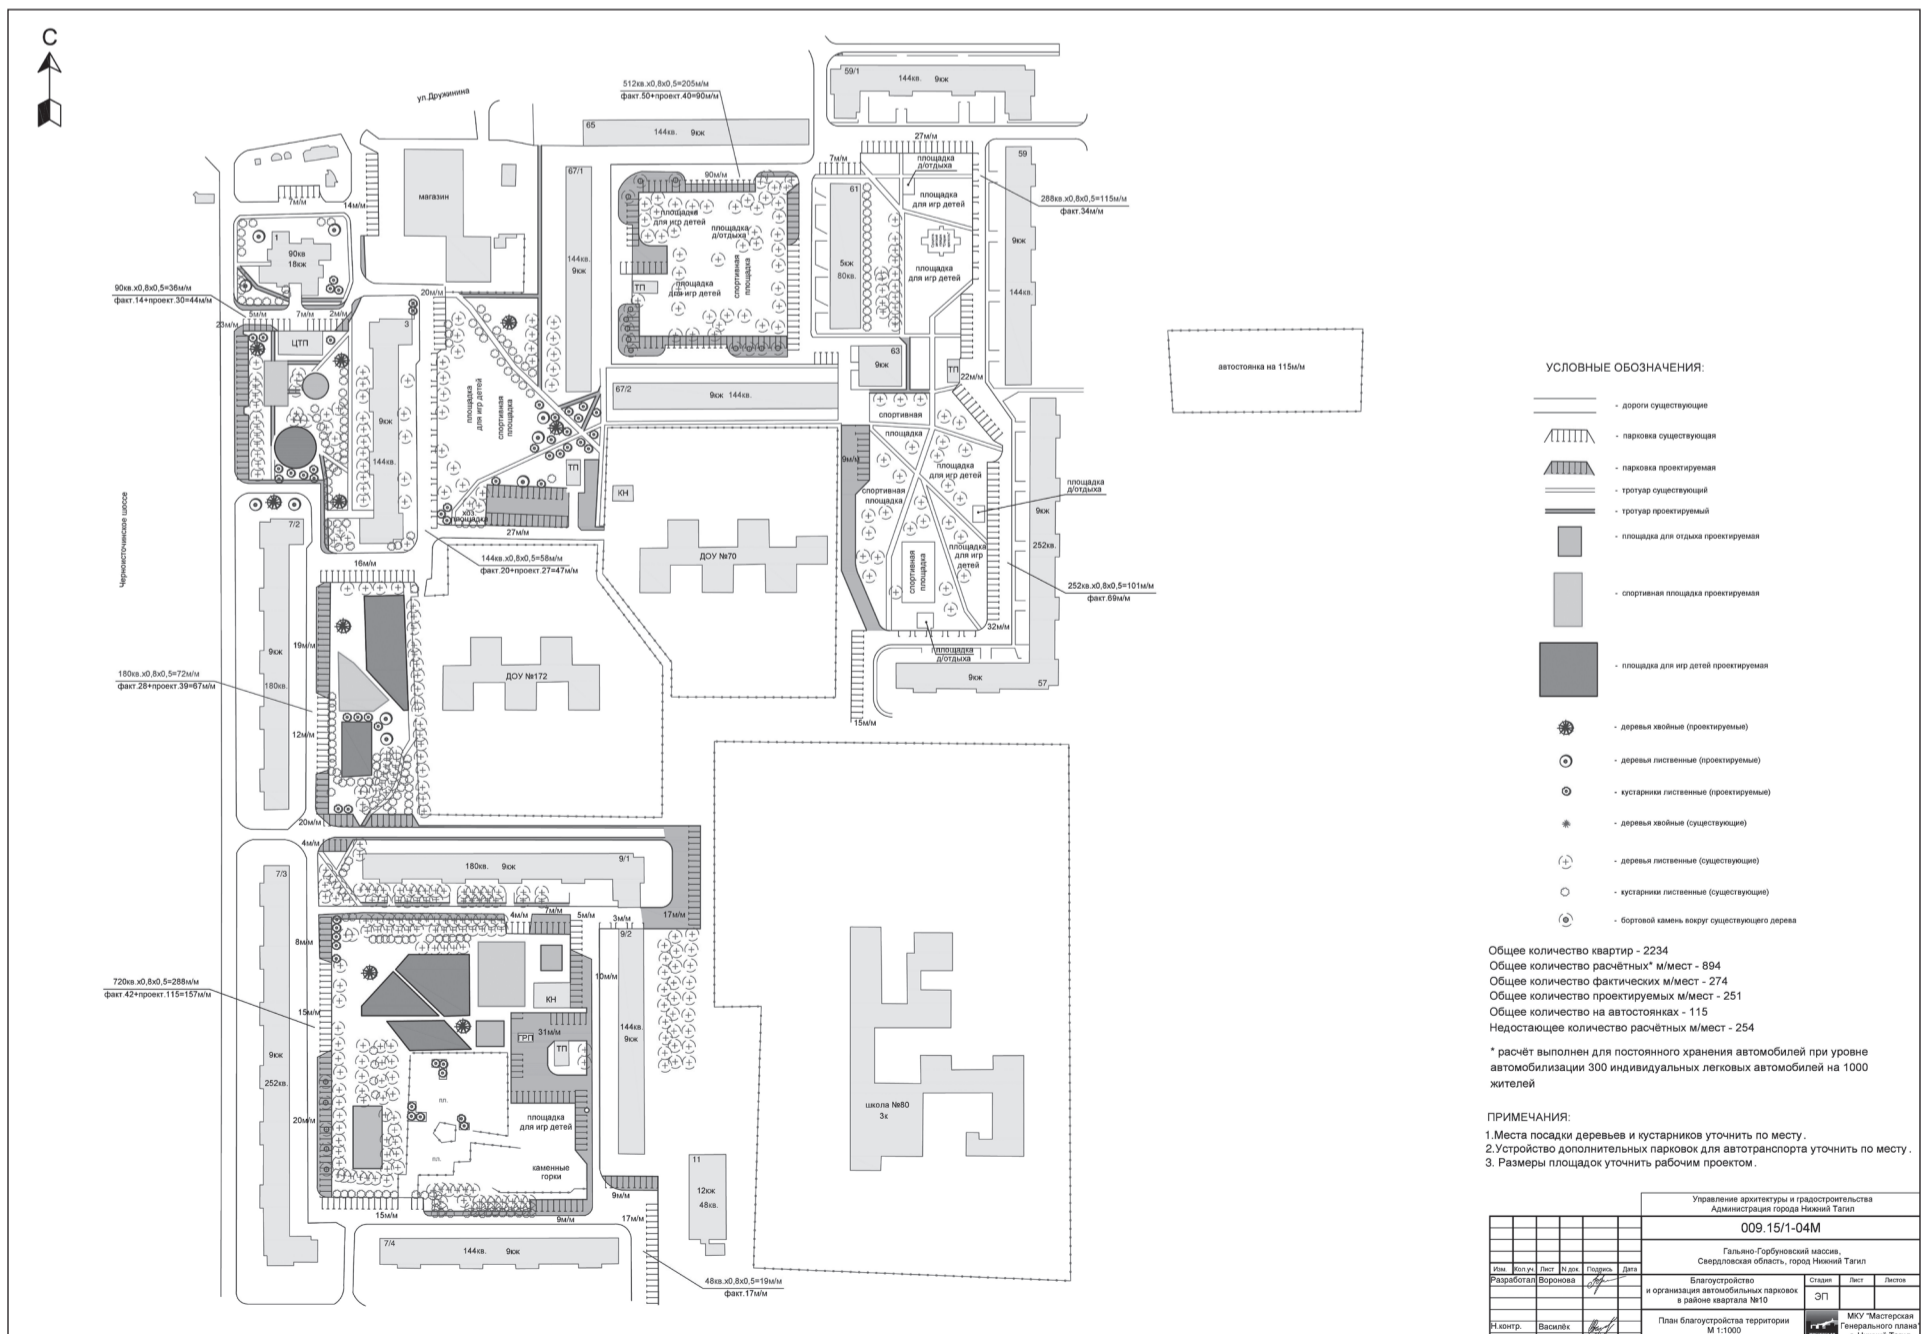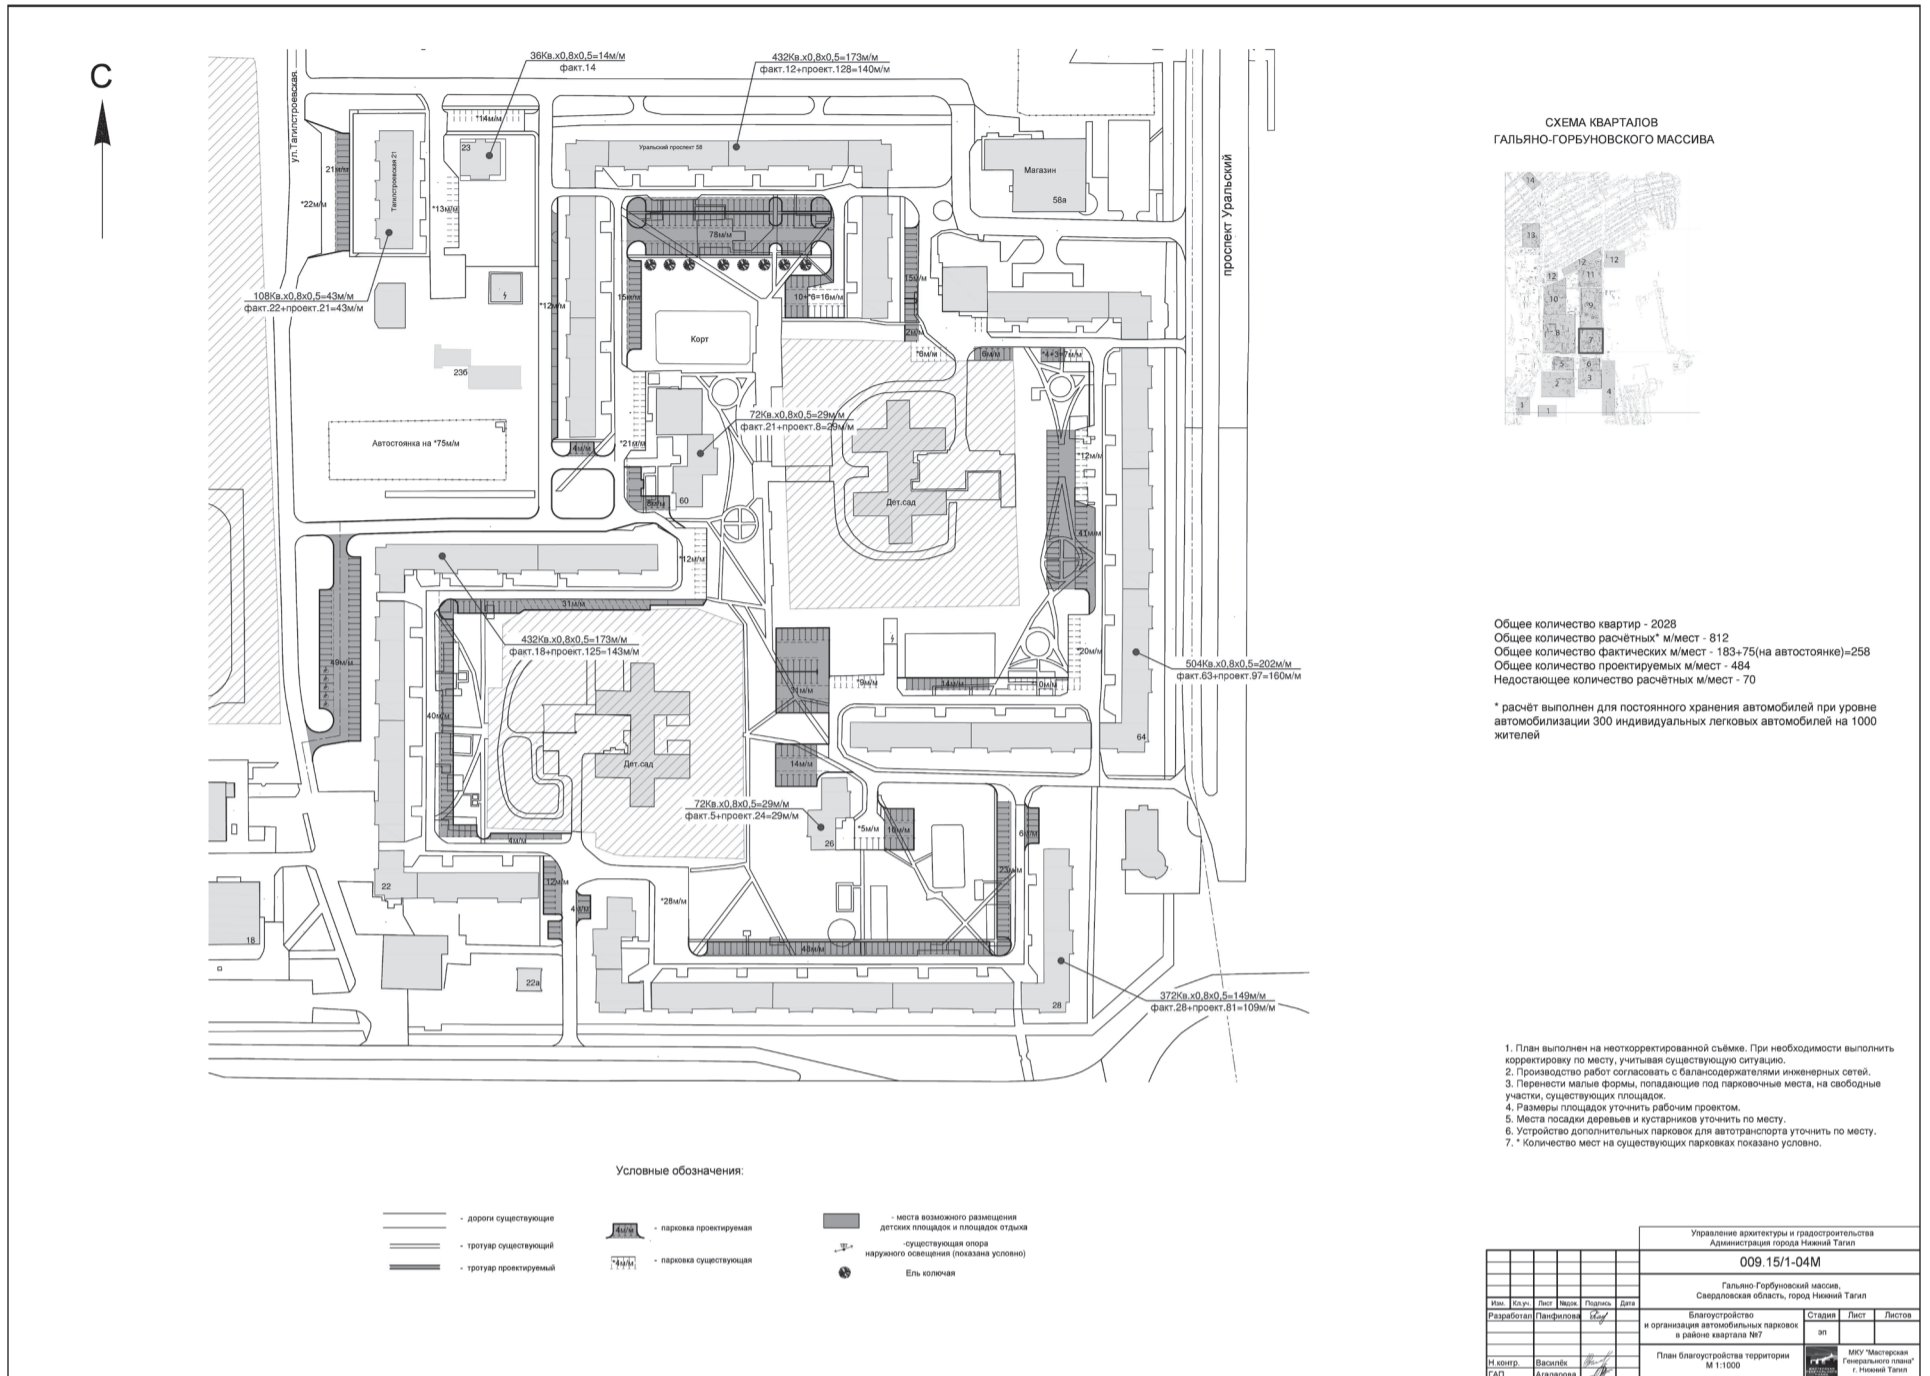

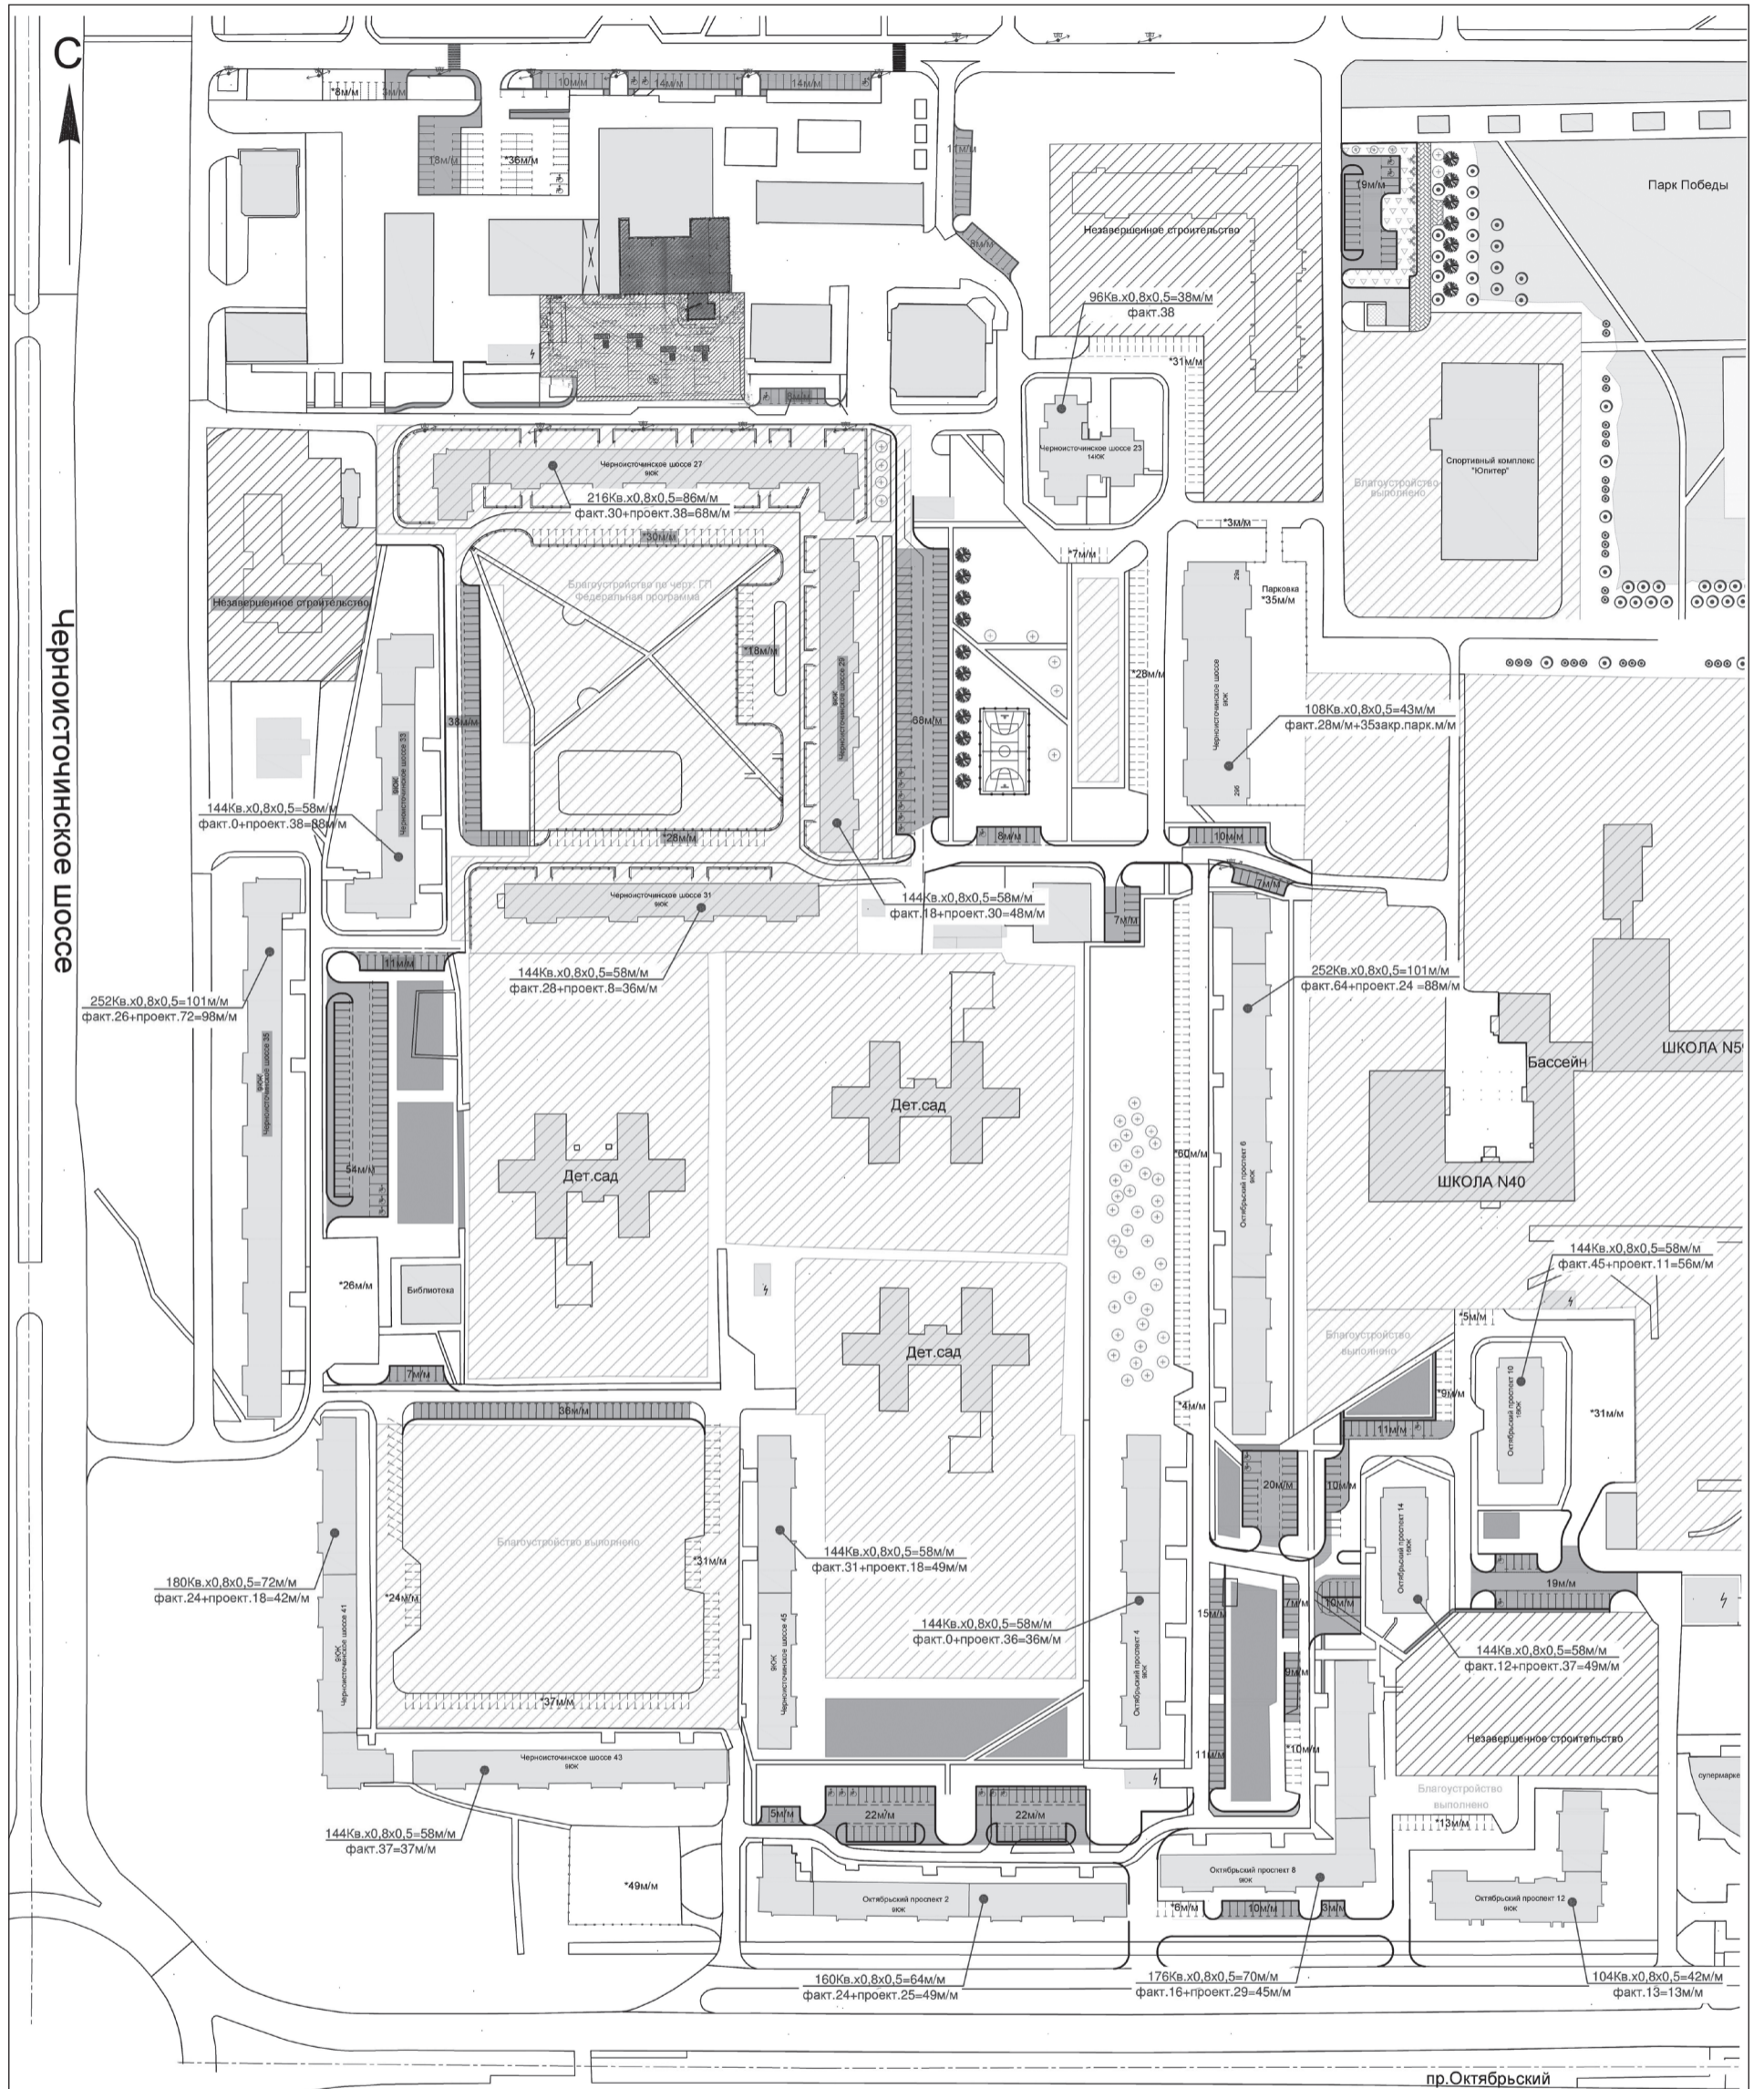


СХЕМА КВАРТАЛОВ ГАЛЯНО-ГОРБУНОВСКОГО МАССИВА



- — — — — - дороги существующие
- — — — — - тротуар существующий
- — — — — - тротуар проектируемый

- Условные обозначения:
- парковка проектируемая
 - парковка существующая

- места возможного размещения детских площадок и площадок отдыха
- существующая опора наружного освещения (показана условно)
- Ель колючая

Общее количество квартир - 2600
 Общее количество расчётных* м/мест - 1040
 Общее количество фактических м/мест - 431+49(на автостоянке)=480
 Общее количество проектируемых м/мест - 384
 Недостающее количество расчётных м/мест - 225

* расчёт выполнен для постоянного хранения автомобилей при уровне автомобилизации 300 индивидуальных легковых автомобилей на 1000 жителей

1. План выполнен на неоткорректированной съёмке. При необходимости выполнить корректировку по месту, учитывая существующую ситуацию.
2. Производство работ согласовать с балансодержателями инженерных сетей.
3. Перенести малые формы, попадающие под парковочные места, на свободные участки, существующих площадок.
4. Размеры площадок уточнить рабочим проектом.
5. Места посадки деревьев и кустарников уточнить по месту.
6. Устройство дополнительных парковок для автотранспорта уточнить по месту.
7. * Количество мест на существующих парковках показано условно.


Управление архитектуры и градостроительства Администрация города Нижний Тагил				
009.15/1-04M				
Гальяно-Горбуновский массив, Свердловская область, город Нижний Тагил				
Им.	Кл.уч.	Лист	Назв.	Подпись
Разработал	Панфилов			
Благоустройство и организация автомобильных парковок в районе квартала №8			Стадия	Лист
			зп	Листов
Н.контр.	Васильев		МКУ "Мастерская Генеральной планш" г. Нижний Тагил	
ГАП	Агапарова		План благоустройства территории М 1:1000	

СХЕМА КВАРТАЛОВ ГАЛЬЯНО-ГОРБУНОВСКОГО МАССИВА



УСЛОВНЫЕ ОБОЗНАЧЕНИЯ:

- Дороги существующие
- Дороги проектируемые
- Парковки проектируемые
- Парковки существующие
- Тротуар проектируемый
- Тротуар существующий
- Проектируемые и реконструируемые детские площадки
- Существующее здания и сооружения
- Существующее ограждение
- Участки не подлежащие благоустройству
- Участки благоустроенные


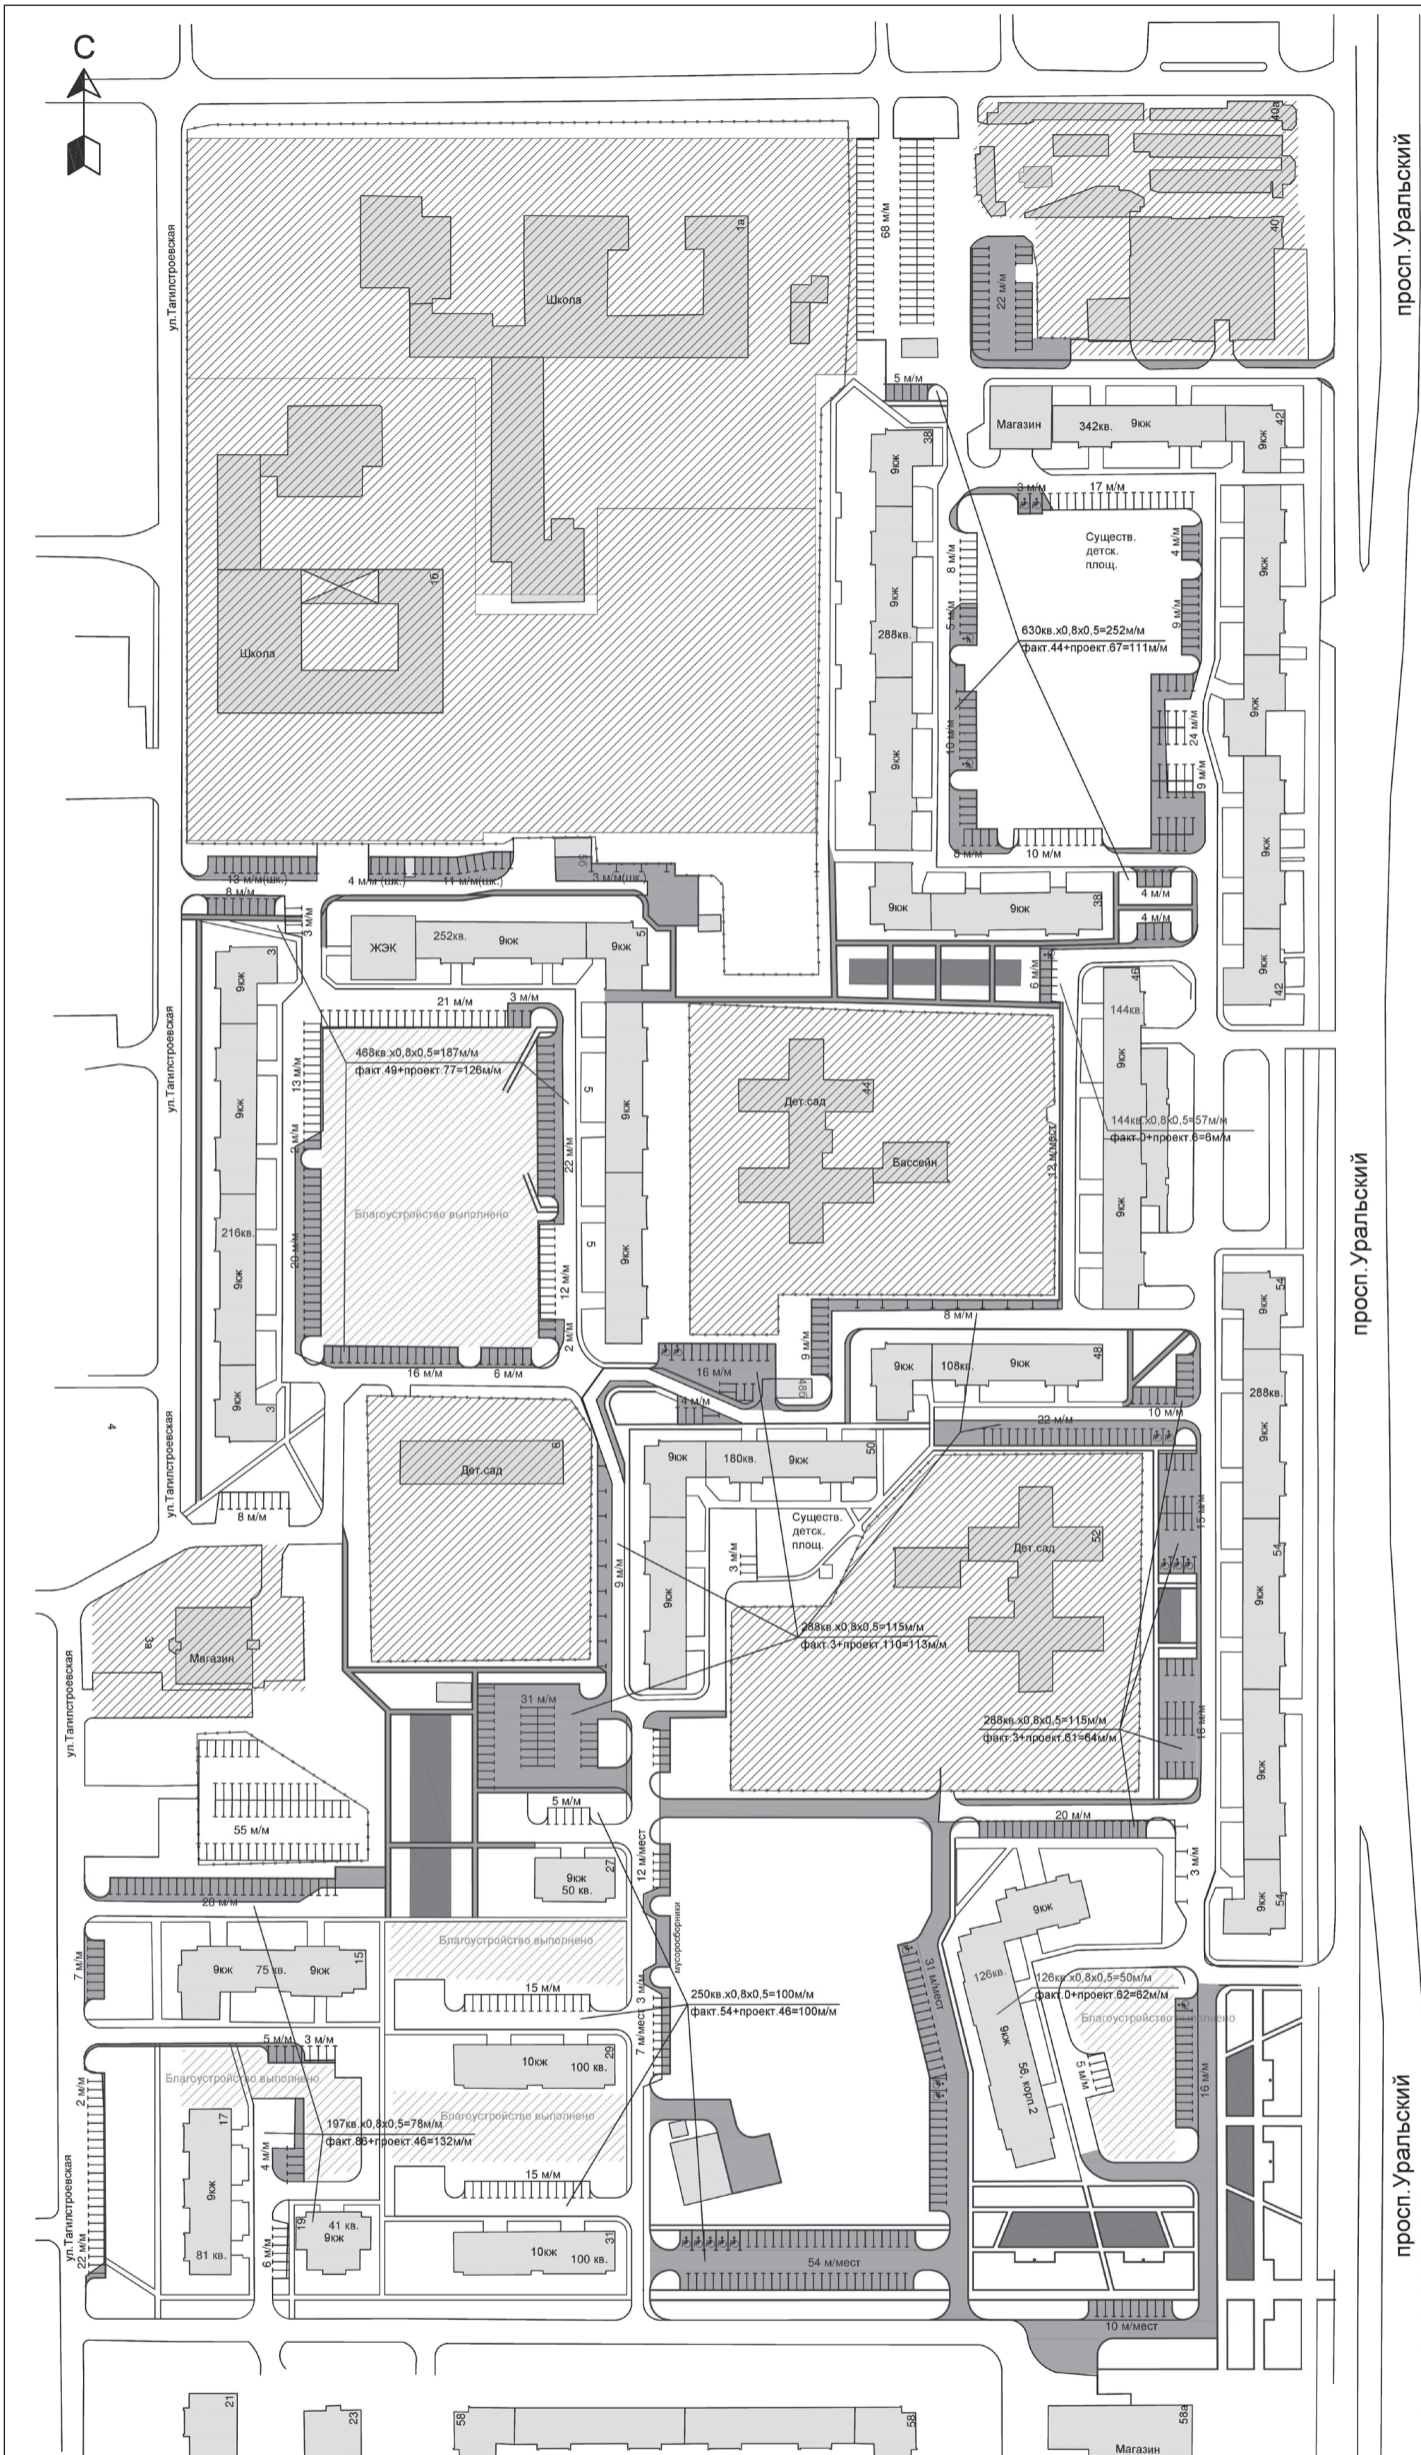




1. Устройство дополнительных парковок для автотранспорта уточнить по месту.
2. Размеры площадок уточнить рабочим проектом.


Общее количество квартир - 2391
 Общее количество расчётных м/мест - 956
 Общее количество аквеквафактических м/мест - 184 + 55 (на автостоянке)=239
 Общее количество проектируемых м/мест - 475
 Недостающее количество расчётных м/мест - 242

* расчёт выполнен для постоянного хранения автомобилей при уровне автомобилизации 300 индивидуальных легковых автомобилей на 1000 жителей

Управление архитектуры и градостроительства Администрация города Нижний Тагил				
009.15/1-04М				
Гальяно-Горбуновский массив, Свердловская область, город Нижний Тагил				
Изм.	Кл.чл.	Лист	Масштаб	Полном. Дата
Разработал	Тимошина			
Благоустройство и организация автомобильных парковок в районе квартала №9			Стадия	Лист
			ЭП	Листов
Н.контр.	Васильк	План благоустройства территории		МКУ "Мастерская Генерального плана" г. Нижний Тагил
ГАП	Агаларова	М 1:1000		

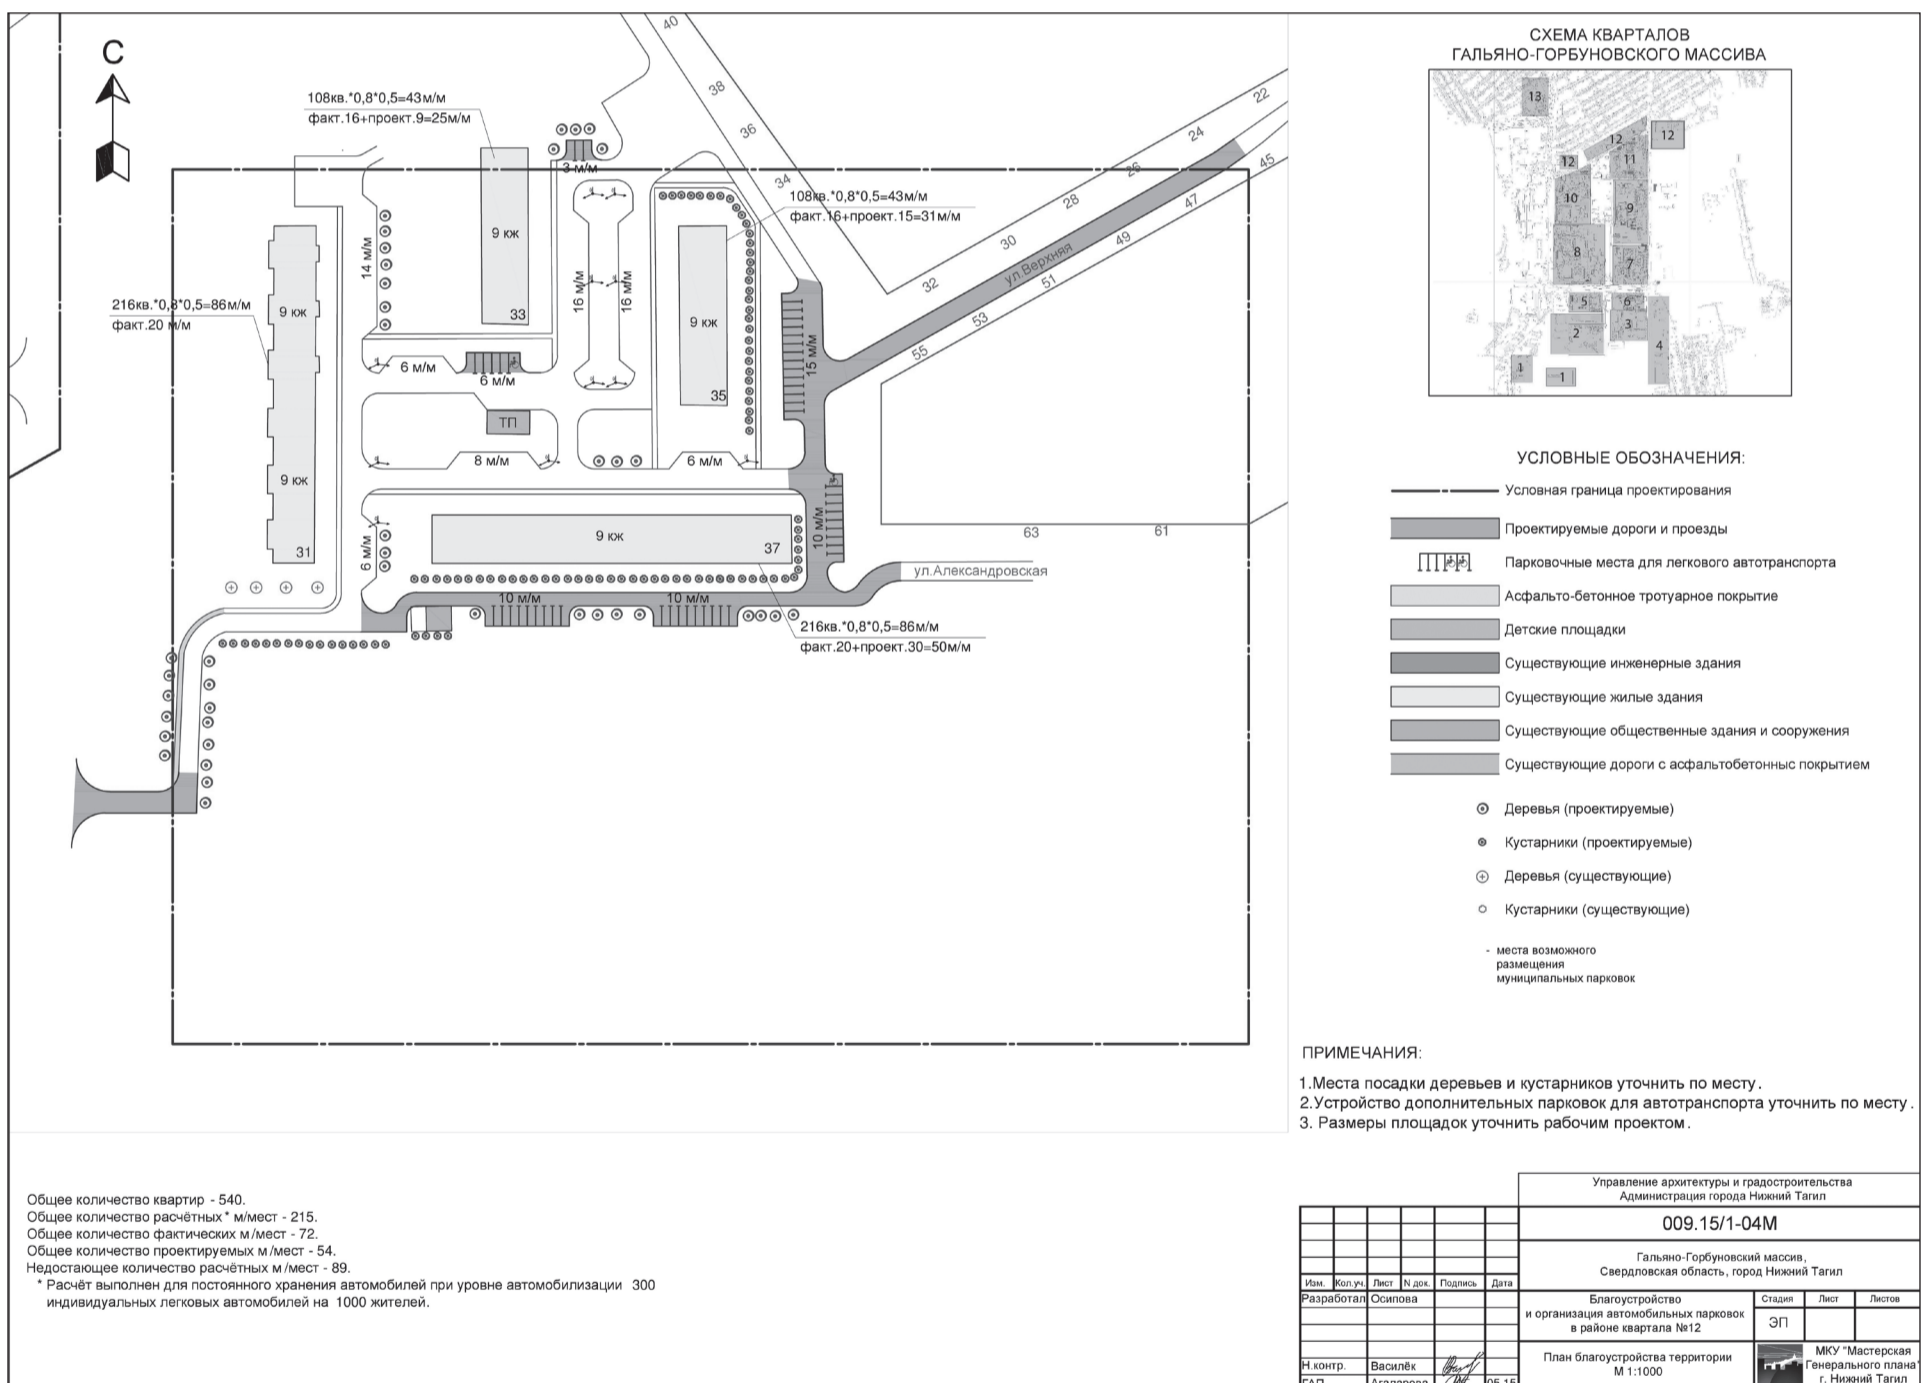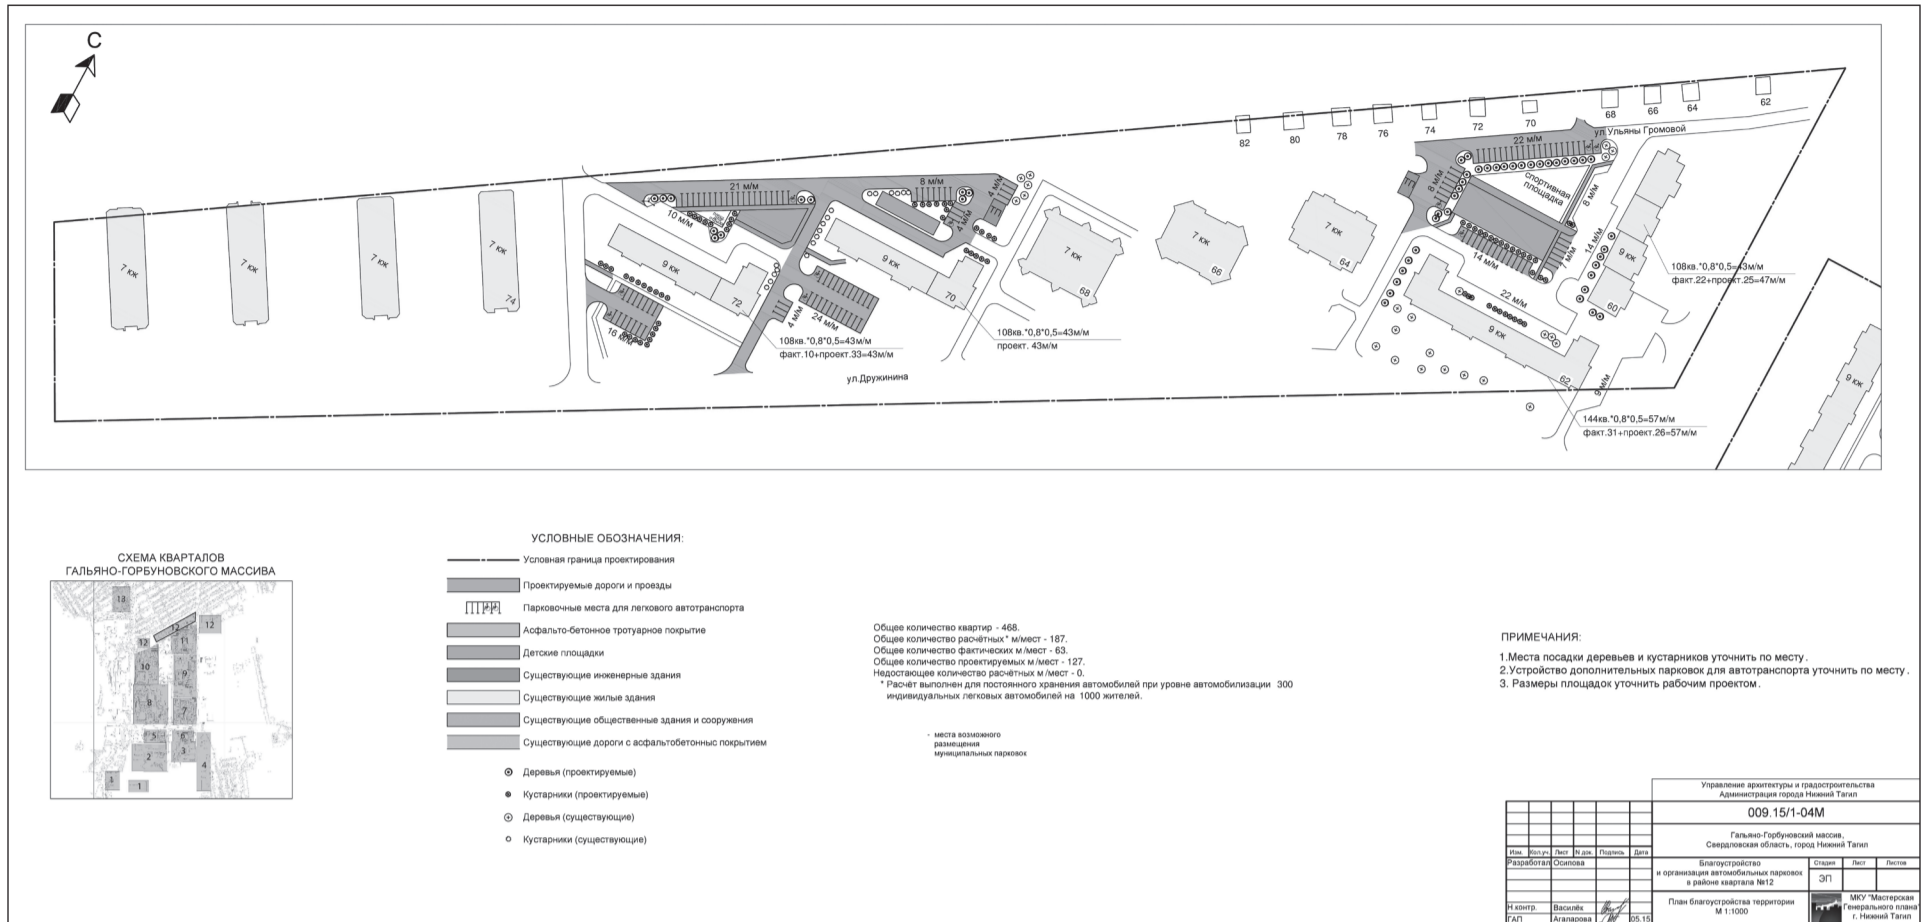

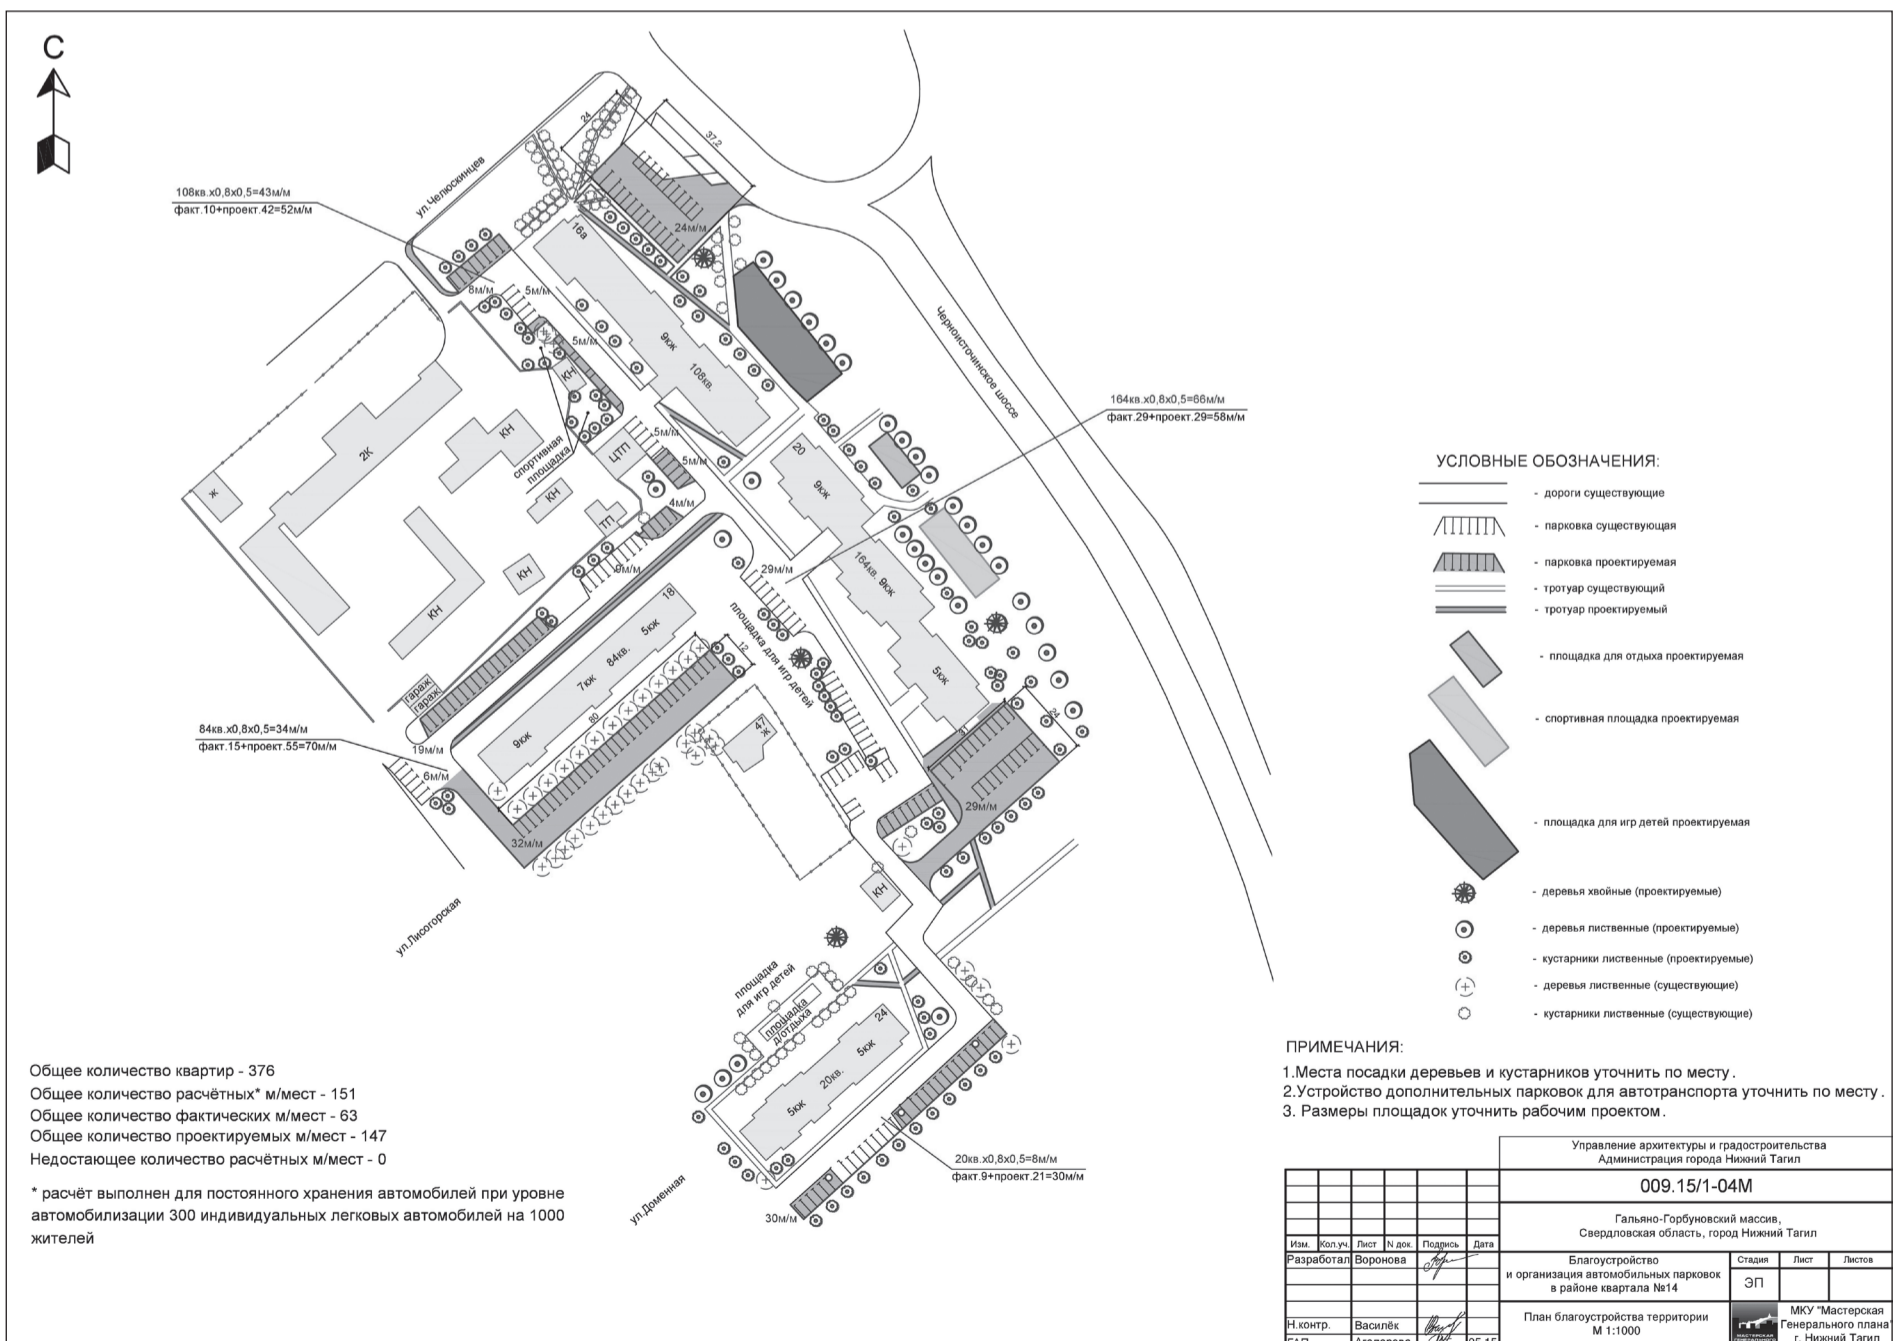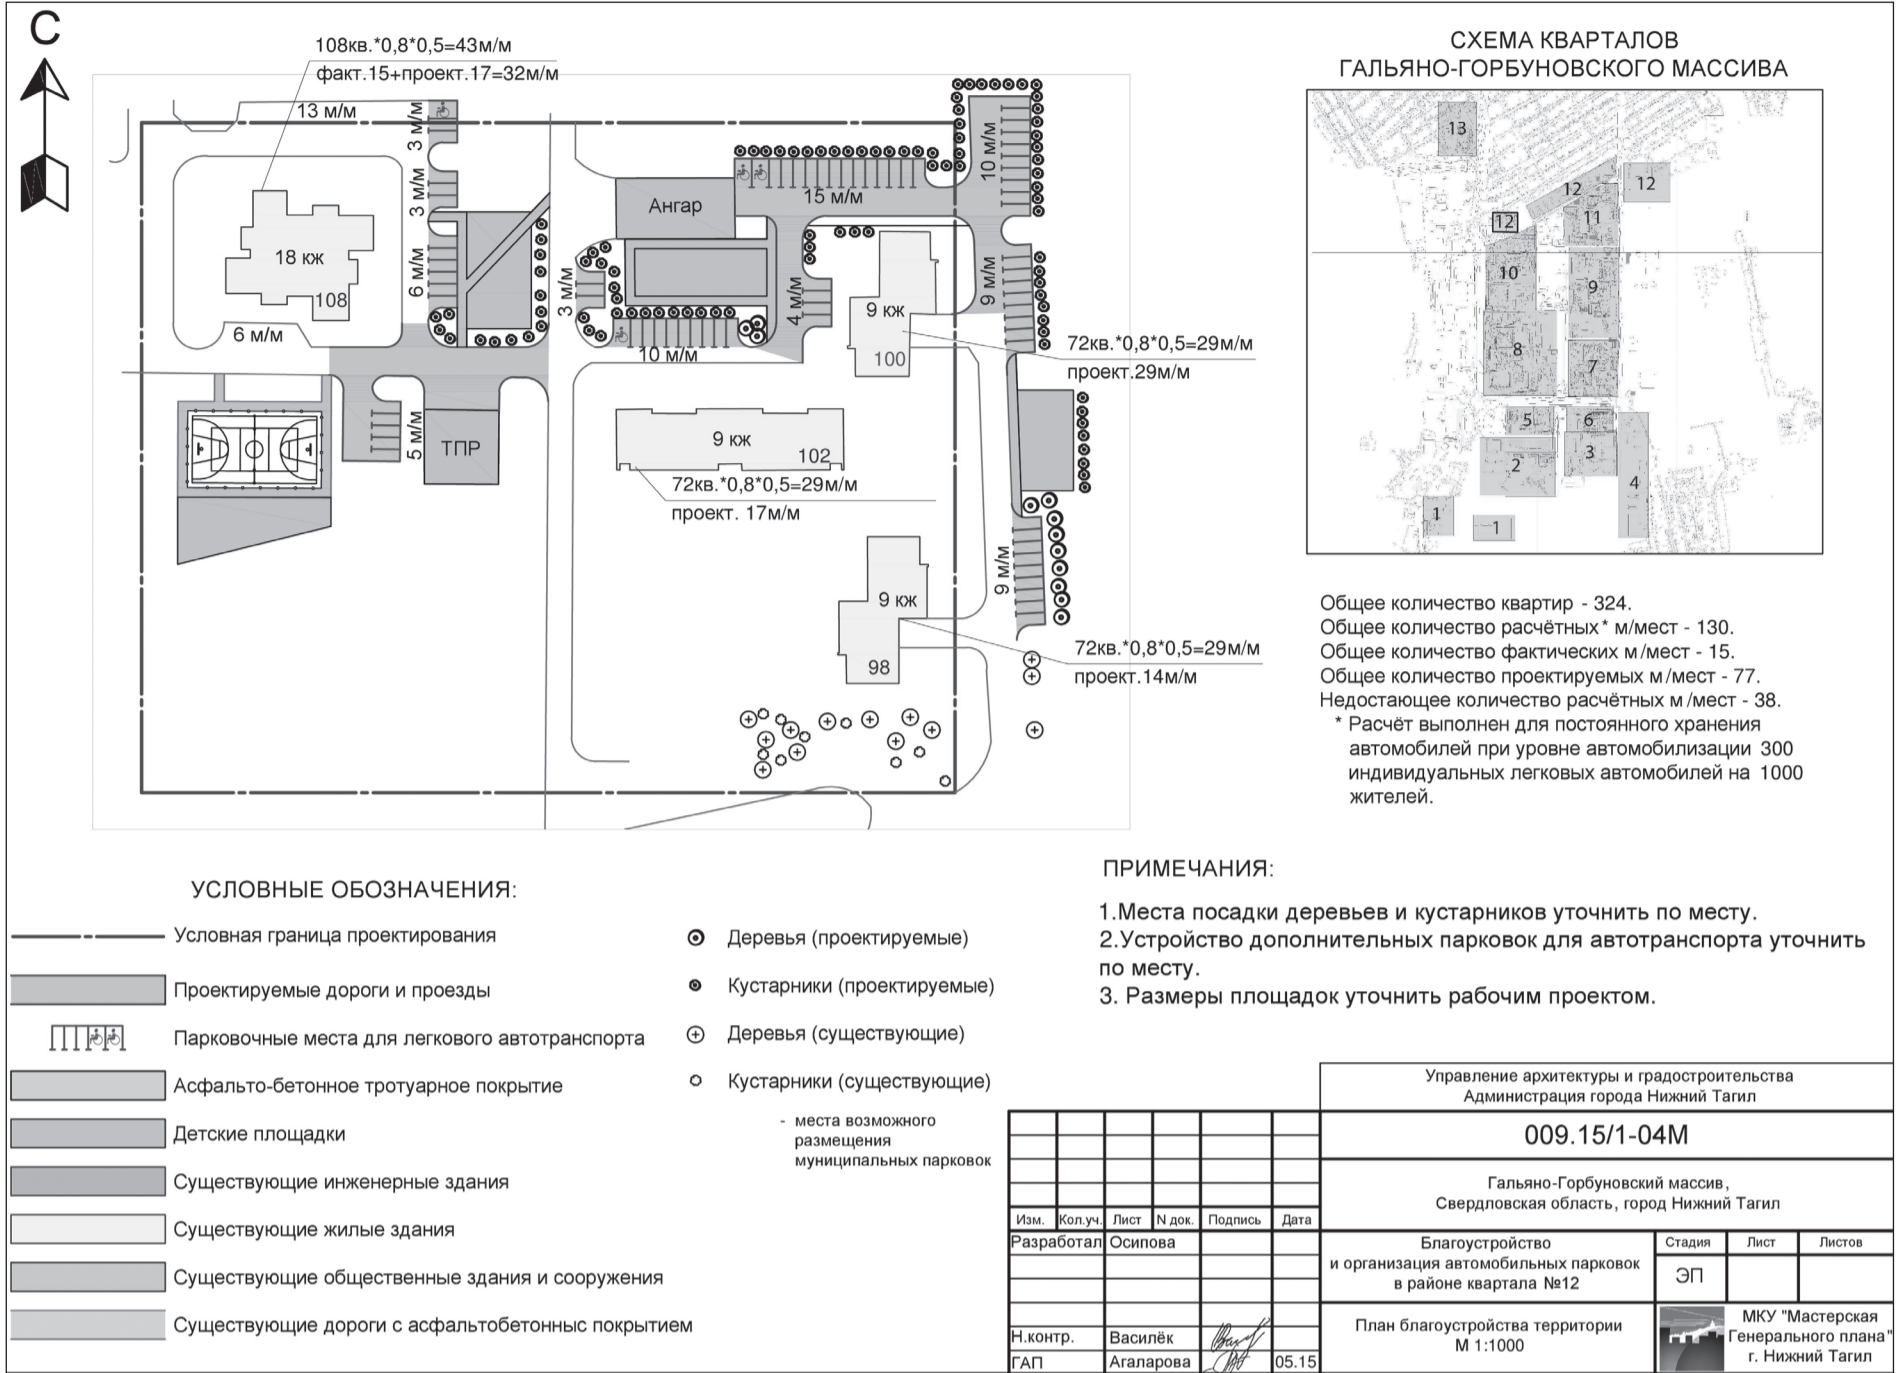

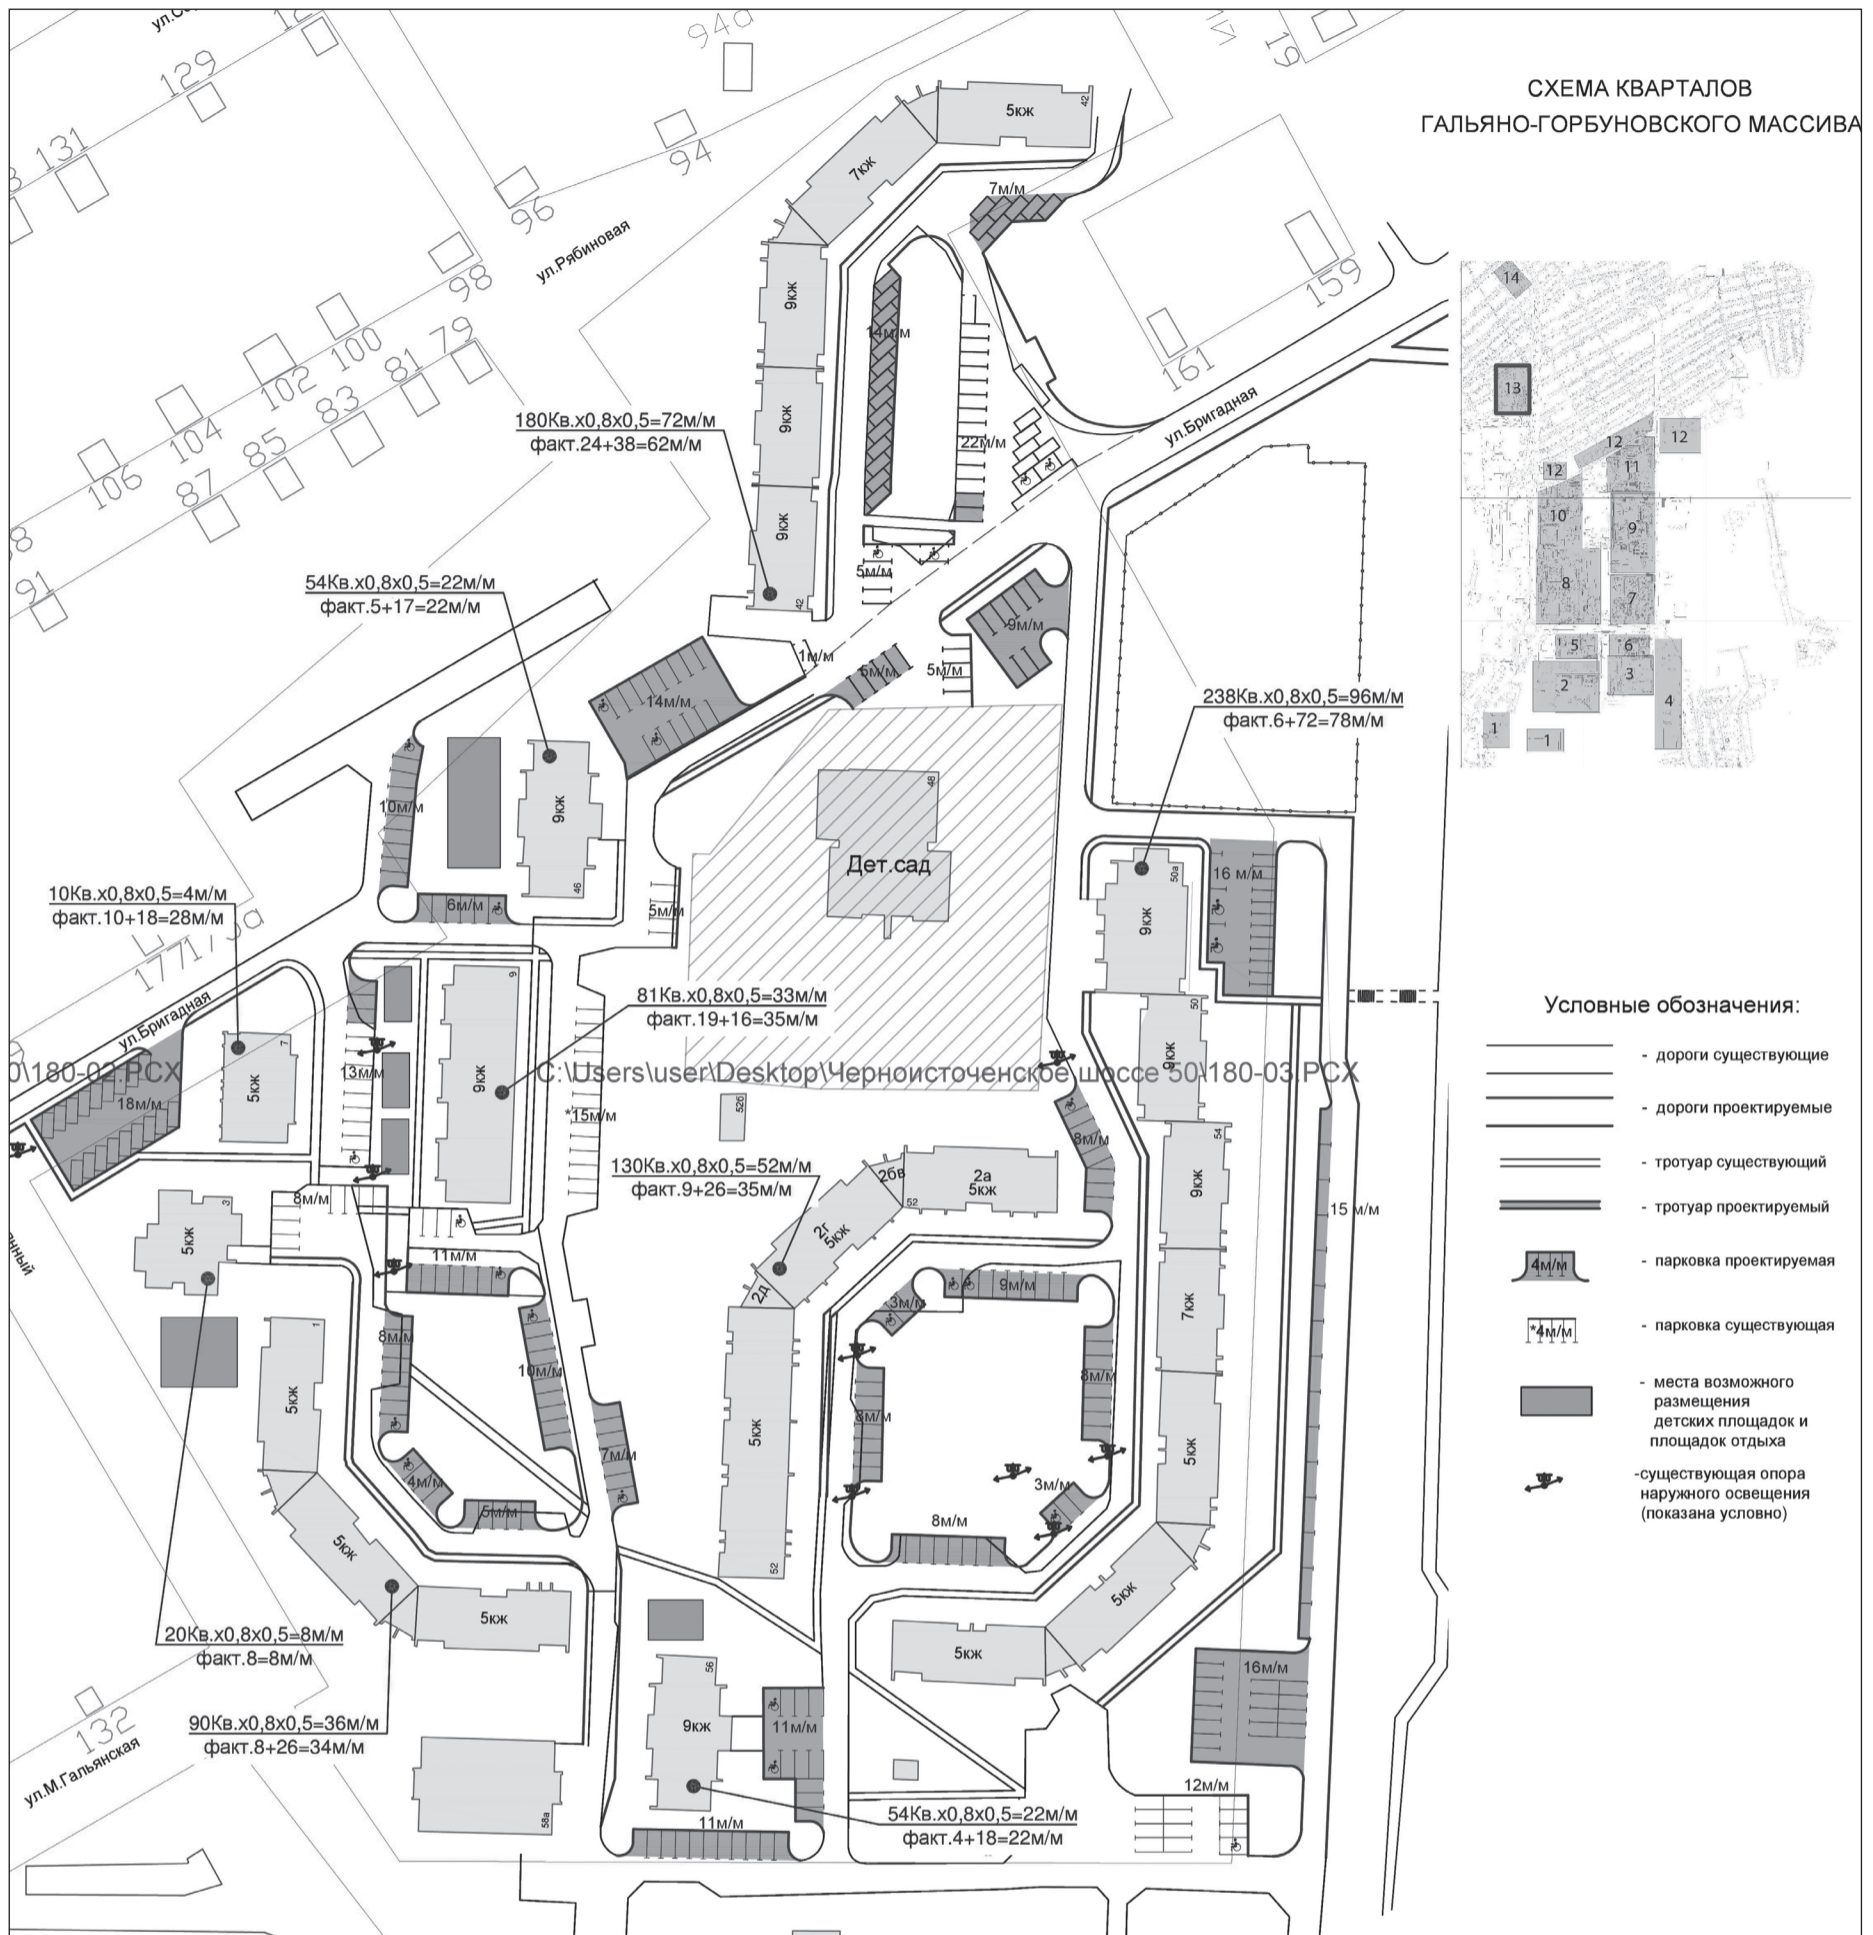

Общее количество квартир - 857
 Общее количество расчётных* м/мест - 345
 Общее количество фактических м/мест - 93
 Общее количество проектируемых м/мест - 231
 Недостающее количество расчётных м/мест - 21

* расчёт выполнен для постоянного хранения автомобилей при уровне автомобилизации 300 индивидуальных легковых автомобилей на 1000 жителей

1. План выполнен на неоткорректированной съёмке. При необходимости выполнить корректировку по месту, учитывая существующую ситуацию.
2. Производство работ согласовать с балансодержателями инженерных сетей.
3. Перенести малые формы, попадающие под парковочные места, на свободные участки, существующих площадок.
4. Размеры площадок уточнить рабочим проектом.
5. Места посадки деревьев и кустарников уточнить по месту.
6. Устройство дополнительных парковок для автотранспорта уточнить по месту.
7. * Количество мест на существующих парковках показано условно.

Управление архитектуры и градостроительства Администрация города Нижний Тагил					
009.15/1-04М					
Гальяно-Горбуновский массив, Свердловская область, город Нижний Тагил					
Изм.	Кол.уч.	Лист	№ док.	Подпись	Дата
Разработал	Агаларова				
Благоустройство и организация автомобильных парковок в районе квартала №13			Стадия	Лист	Листов
			ЭП		
Н.контр.	Василёк				
ГАП	Агаларова				05.15
План благоустройства территории М 1:1000				МКУ "Мастерская Генерального плана" г. Нижний Тагил	

АДМИНИСТРАЦИЯ ГОРОДА НИЖНИЙ ТАГИЛ
ПОСТАНОВЛЕНИЕ
 ОТ 21.06.2016 № 1805-ПА

О внесении изменений в постановление Администрации города Нижний Тагил от 15.01.2013 № 60 «Об образовании избирательных участков, участков референдума для голосования и подсчета голосов избирателей, участников референдума при проведении выборов и референдума на территории города Нижний Тагил в период 2013–2018 годов»

В соответствии со статьей 19 Федерального закона от 12 июня 2002 года № 67-ФЗ «Об основных гарантиях избирательных прав и права на участие в референдуме граждан Российской Федерации», статьей 42 Закона Свердловской области от 29 апреля 2003 года № 10-ОЗ «Избирательный кодекс Свердловской области», в связи с изменением состава жилого фонда на территории города, по согласованию с Избирательной комиссией города Нижний Тагил и районными территориальными избирательными комиссиями города Нижний Тагил, руководствуясь Уставом города Нижний Тагил,

ПОСТАНОВЛЯЮ:

1. Внести в постановление Администрации города Нижний Тагил от 15.01.2013 № 60 «Об образовании избирательных участков, участков референдума для голосования и подсчета голосов избирателей, участников референдума при проведении выборов и референдума на территории города Нижний Тагил в период 2013–2018 годов» (в редакции постановления Администрации города Нижний Тагил от 22.06.2015 № 1526-ПА) следующие изменения:

Приложение «Список избирательных участков, участков референдума для голосования и подсчета голосов избирателей, участников референдума при проведении выборов и референдума на территории города Нижний Тагил в период 2013–2018 годов» к постановлению изложить в новой редакции (*Приложение*).

2. Опубликовать данное постановление в газете «Тагильский рабочий» и разместить на официальном сайте города Нижний Тагил.

С. К. НОСОВ,
 Глава города.

ПРИЛОЖЕНИЕ

к постановлению Администрации города от 21.06.2016 № 1805-ПА

Список избирательных участков, участков референдума для голосования и подсчета голосов избирателей, участников референдума при проведении выборов и референдума на территории города Нижний Тагил в период 2013–2018 годов

**ИЗБИРАТЕЛЬНЫЕ УЧАСТКИ
 ДЗЕРЖИНСКОГО РАЙОНА**

ИЗБИРАТЕЛЬНЫЙ УЧАСТОК № 2140

Место нахождения участковой избирательной комиссии и помещения для голосования – Дворец культуры им. И. В. Окунева акционерного общества «Научно-производственная корпорация «Уралвагонзавод» (проспект Вагоностроителей, 1)

Проспект Вагоностроителей № 3;
 Восточное шоссе № 41;
 Улицы:
 Ильича № 16, 2, 3а, 5;
 Окунева № 1, 1а, 1б, 2а, 2б, 3, 5, 7, 9, 11, 13, 15, 17;
 Орджоникидзе № 14, 18, 22, 24, 26, 28, 30, 32;
 Коллективный сад АО «НПК «Уралвагонзавод» № 7.

ИЗБИРАТЕЛЬНЫЙ УЧАСТОК № 2141

Место нахождения участковой избирательной комиссии и помещения для голосования – Дворец культуры им. И. В. Окунева акционерного общества «Научно-производственная корпорация «Уралвагонзавод» (проспект Вагоностроителей, 1)

Проспект Вагоностроителей № 9, 11, 13;
 Улицы:
 Бажова № 4;
 Ильича № 4, 6, 8, 9, 10, 11, 13;
 Орджоникидзе № 17, 19, 23, 27;
 Патона № 2/25, 5, 6;
 Тельмана № 6.

ИЗБИРАТЕЛЬНЫЙ УЧАСТОК № 2142

Место нахождения участковой избирательной комиссии и помещения для голосования – Муниципальное бюджетное общеобразовательное учреждение Средняя общеобразовательная школа № 35 (улица Патона, 7)

Проспекты:
 Вагоностроителей № 15, 19;
 Дзержинского № 28, 30, 32, 34;

Улицы:
 Бажова № 3, 3а, 7, 9, 11;
 Ильича № 14, 15, 19, 21, 25, 27, 29.

ИЗБИРАТЕЛЬНЫЙ УЧАСТОК № 2143

Место нахождения участковой избирательной комиссии и помещения для голосования – Нижнетагильский машиностроительный техникум – Факультет среднего профессионального образования Нижнетагильского технологического института (филиала) Федерального Государственного автономного образовательного учреждения высшего профессионального образования Уральский Федеральный университет им. первого Президента России Б. Н. Ельцина (проспект Вагоностроителей, 14а)

Проспект Вагоностроителей № 2, 4, 6, 8, 10;

Улицы:
 Коминтерна № 3, 4, 9, 10, 16, 20, 21, 22, 27, 28, 34;
 Окунева № 4, 6, 8, 10, 12, 14, 16, 23, 25, 27;
 Орджоникидзе № 36, 38;
 Энтузиастов № 1;

Юности № 1, 3/1, 3/2, 3/3, 3/4;
 Белявского, Докучаева, Мотина, Репина, Салдинская, Холкина – полностью;

Коллективные сады: АО «НПК «Уралвагонзавод» № 1, АО «НПК «Уралвагонзавод» № 4, «Домостроитель».

ИЗБИРАТЕЛЬНЫЙ УЧАСТОК № 2144

Место нахождения участковой избирательной комиссии и помещения для голосования – Муниципальное бюджетное общеобразовательное учреждение Средняя общеобразовательная школа № 4 (улица Энтузиастов, 1а)

Улицы:
 Окунева № 18, 20, 24, 26, 28, 34;
 Энтузиастов № 2а;
 Юности № 11а, 13, 21, 23, 27, 29;
 Войсковая часть 6748 Внутренних Войск Министерства внутренних дел Российской Федерации – ул. Юности, 11.

ИЗБИРАТЕЛЬНЫЙ УЧАСТОК № 2145

Место нахождения участковой избирательной комиссии и помещения для голосования – Муниципальное автономное учреждение дополнительного образования «Дзержинский дворец детского и юношеского творчества» (улица Коминтерна, 41)

Проспекты:
 Вагоностроителей № 14, 16, 16б, 18, 18а, 18б, 20, 20а, 22, 22а, 24, 26;
 Дзержинского № 40, 42, 44;
 Улицы:
 Коминтерна № 35, 39, 49, 51;
 Орджоникидзе № 31, 33.

ИЗБИРАТЕЛЬНЫЙ УЧАСТОК № 2146

Место нахождения участковой избирательной комиссии и помещения для голосования – Муниципальное автономное образовательное учреждение Гимназия № 86 (улица Коминтерна, 47)

Проспект Дзержинского № 48, 50;
 Улицы:
 Коминтерна № 40, 48а, 50;
 Орджоникидзе № 37а, 37/38, 39;
 Энтузиастов № 3, 5, 7, 9, 11, 13, 17, 19.

ИЗБИРАТЕЛЬНЫЙ УЧАСТОК № 2147

Место нахождения участковой избирательной комиссии и помещения для голосования – Муниципальное бюджетное общеобразовательное учреждение Лицей (улица Энтузиастов, 15)

Проспекты:
 Дзержинского № 54;
 Ленинградский № 1, 3, 5, 7, 9, 13, 15;
 Улицы:
 Окунева № 31;
 Энтузиастов № 2, 4, 6, 8, 12, 14, 16, 18, 20, 22, 24, 26.

ИЗБИРАТЕЛЬНЫЙ УЧАСТОК № 2148

Место нахождения участковой избирательной комиссии и помещения для голосования – Муниципальное бюджетное общеобразовательное учреждение Средняя общеобразовательная школа № 87 (улица Окунева, 45)

Проспекты:
 Дзержинского № 56, 58;
 Ленинградский № 29, 31, 33, 37;
 Улица Окунева № 33, 37, 39, 41, 43, 47, 49, 51, 53.

ИЗБИРАТЕЛЬНЫЙ УЧАСТОК № 2149

Место нахождения участковой избирательной комиссии и помещения для голосования –

Муниципальное бюджетное общеобразовательное учреждение Средняя общеобразовательная школа № 4 (улица Энтузиастов, 1а)

Улицы: Окунева № 38;
 Юности № 31, 33, 35, 37, 39, 41, 43, 45.

ИЗБИРАТЕЛЬНЫЙ УЧАСТОК № 2150

Место нахождения участковой избирательной комиссии и помещения для голосования – Общество с ограниченной ответственностью «Управляющая компания Дзержинского района» (улица Алтайская, 51)

Улицы:
 Алтайская № 47, 49 и индивидуальные дома № 222-238;
 Калужская № 217-241, № 228-252а;
 Киевская № 213-237;
 Урожайная № 221-239, № 226-240;
 Юности № 49, 53.

ИЗБИРАТЕЛЬНЫЙ УЧАСТОК № 2151

Место нахождения участковой избирательной комиссии и помещения для голосования – Структурное подразделение «Спартаковец» Муниципального бюджетного учреждения дополнительного образования Детско-юношеский центр «Фантазия» (улица Басова, 11а)

Проспект Ленинградский № 16, 18, 20;
 Улицы: Басова № 1, 3, 5, 11;
 Юности № 14, 14б, 18, 20.

ИЗБИРАТЕЛЬНЫЙ УЧАСТОК № 2152

Место нахождения участковой избирательной комиссии и помещения для голосования – Филиал № 6 Муниципального бюджетного учреждения культуры «Центральная городская библиотека» (улица Басова, 8)

Улицы: Алтайская № 33, 37, 39, 41/26;
 Юности № 22, 24.

ИЗБИРАТЕЛЬНЫЙ УЧАСТОК № 2153

Место нахождения участковой избирательной комиссии и помещения для голосования – Муниципальное бюджетное общеобразовательное учреждение Средняя общеобразовательная школа № 95 (улица Бобкова, 3)

Проспект Ленинградский № 2, 4, 6, 8, 12, 14;
 Улица Бобкова № 2.

ИЗБИРАТЕЛЬНЫЙ УЧАСТОК № 2154

Место нахождения участковой избирательной комиссии и помещения для голосования – Муниципальное бюджетное общеобразовательное учреждение Средняя общеобразовательная школа № 20 (улица Алтайская, 35)

Улицы: Басова № 2;
 Бобкова № 4, 5, 7, 10, 12, 14, 16, 18;
 Валегинская № 5, 7.

ИЗБИРАТЕЛЬНЫЙ УЧАСТОК № 2155

Место нахождения участковой избирательной комиссии и помещения для голосования – Муниципальное бюджетное общеобразовательное учреждение Средняя общеобразовательная школа № 41 (улица Калинина, 2а)

Проспекты:
 Дзержинского № 69, 71, 73, 75, 77;
 Ленинградский № 30, 30б, 32, 34, 36, 38;
 Улица Володарского № 5, 7, 11, 13.

ИЗБИРАТЕЛЬНЫЙ УЧАСТОК № 2156

Место нахождения участковой избирательной комиссии и помещения для голосования – Муниципальное бюджетное общеобразовательное учреждение Средняя общеобразовательная школа № 41 (улица Калинина, 2а)

Проспект Ленинградский № 40, 42, 44, 44а, 46, 48, 48а, 50, 52, 54, 56, 58, 60, 62, 64, 66, 68, 70, 72а, 74, 76, 78, 80, 82.

ИЗБИРАТЕЛЬНЫЙ УЧАСТОК № 2157

Место нахождения участковой избирательной комиссии и помещения для голосования – Муниципальное бюджетное общеобразовательное учреждение Средняя общеобразовательная школа № 36 (улица Зари, 32)

Проспект Ленинградский № 84, 86, 88, 92, 94, 96, 96а, 98, 100, 100а, 102, 104, 106, 108;
 Улица Зари № 18, 20, 22, 24.

(Окончание на 20-25-й стр.)

Керченская, Крылова, Курская, Октябрьская, Подсобная, Самотечная, Суворова, Фрезеровщиков, Щорса – полностью; Коллективный сад «Северный-1».

ИЗБИРАТЕЛЬНЫЙ УЧАСТОК № 2183

Место нахождения участковой избирательной комиссии и помещения для голосования – Дворец культуры «Космос» (улица Щорса, 8а)

Улицы:
9 Января № 1, 5;
Днепровская № 5, 8, 9;
III Интернационала, Бирюзовая – полностью;
Коллективный сад «Северный-2».

ИЗБИРАТЕЛЬНЫЙ УЧАСТОК № 2184

Место нахождения участковой избирательной комиссии и помещения для голосования – Дворец культуры «Космос» (улица Щорса, 8а)

Улицы:
9 января № 2, 4, 6а, 7, 10, 11, 12;
Днепровская № 1, 2, 3;
Парижской Коммуны № 8;
7-й квартал, Зимняя, Камская, Почтовая, Снежная, Сурикова – полностью;
Проезд Почтовый – полностью.

ИЗБИРАТЕЛЬНЫЙ УЧАСТОК № 2185

Место нахождения участковой избирательной комиссии и помещения для голосования – Муниципальное бюджетное общеобразовательное учреждение Средняя общеобразовательная школа № 20 (улица Алтайская, 35)

Улицы:
Алтайская № 23, 25, 27, 31, 192 и индивидуальные дома № 118-220;
Ежовая;
Калужская № 99-215 – по нечетной стороне улицы, № 100-226а – по четной стороне улицы;
Киевская 179, 183, 195 и индивидуальные дома № 83-211;
Урожайная № 111-219 – по нечетной стороне улицы, № 118-224а – по четной стороне улицы;
Переулок Оплетина № 1,2,3,4.

ИЗБИРАТЕЛЬНЫЕ УЧАСТКИ ЛЕНИНСКОГО РАЙОНА ГОРОДА НИЖНИЙ ТАГИЛ

ИЗБИРАТЕЛЬНЫЙ УЧАСТОК № 2187

Место нахождения участковой избирательной комиссии и помещения для голосования – Муниципальное бюджетное учреждение дополнительного образования «Городская станция юных техников» (улица Октябрьской революции, 7)

Проспекты:
Мира № 2а, 4, 6, 8, 12, 16;
Строителей № 12, 16, 20, 27, 27/15;
Улицы:
Заводская № 80;
Октябрьской революции № 1, 3, 5, 9, 7а, 19.

ИЗБИРАТЕЛЬНЫЙ УЧАСТОК № 2188

Место нахождения участковой избирательной комиссии и помещения для голосования – Муниципальное бюджетное учреждение дополнительного образования «Шахматно-шашечный центр» (улица Газетная, 109)

Проспекты:
Ленина № 52, 54, 58, 60;
Мира № 22, 24, 26, 32, 34;
Улицы:
Газетная № 82/38, 84, 86, 88/39, 99, 101, 103а, 105;
Карла Маркса № 54, 56, 60, 62, 64, 83, 87, 89, 91, 93, 95, 97;
Октябрьской революции № 27, 29, 35, 37.

ИЗБИРАТЕЛЬНЫЙ УЧАСТОК № 2189

Место нахождения участковой избирательной комиссии и помещения для голосования – Государственное автономное профессиональное образовательное учреждение Свердловской области «Нижнетагильский горно-металлургический колледж им. Е. А. и М. Е. Черепановых» (корпус № 4, улица Циолковского, 41)

Проспект Мира № 31, 31а, 33, 35, 37, 39, 40, 42, 45;
Улицы:
Газетная № 97;
Учительская № 28, 30, 32, 34, 36;
Циолковского № 25, 27, 29, 31, 33, 35, 37, 39, 43, 45.

ИЗБИРАТЕЛЬНЫЙ УЧАСТОК № 2190

Место нахождения участковой избирательной комиссии и помещения для голосования – Уральский колледж прикладного искусства и дизайна (филиал) Федерального Государственного бюджетного образовательного учреждения высшего профессионального образования «Московская государственная художественно-промышленная академия им. С. Г. Строганова» (проспект Мира, 27)

Проспект Мира № 25;
Улицы:
Вязовская № 9, 10, 11, 13, 15;
Газетная № 66, 68, 70, 72/16, 74, 76/78, 80/29;
Карла Маркса № 75, 77, 79, 81.

ИЗБИРАТЕЛЬНЫЙ УЧАСТОК № 2191

Место нахождения участковой избирательной комиссии и помещения для голосования –

Муниципальное бюджетное общеобразовательное учреждение Средняя общеобразовательная школа № 64 (проспект Мира, 9)

Проспекты:
Ленина № 61, 63, 69, 71, 71а;
Мира № 7, 11, 15;
Строителей № 6, 8, 10, 17;
Улица Горошеникова № 11, 84, 86, 88.

ИЗБИРАТЕЛЬНЫЙ УЧАСТОК № 2192

Место нахождения участковой избирательной комиссии и помещения для голосования – Структурное подразделение «Бригантина» Муниципального бюджетного учреждения дополнительного образования Детско-юношеский центр «Меридиан» (проспект Строителей, 7)

Проспекты:
Ленина № 57, 59;
Строителей № 1, 1а, 2, 3, 4, 5, 7, 11, 13;
Улица Горошеникова № 68, 70, 72, 76, 78, 80, 82.

ИЗБИРАТЕЛЬНЫЙ УЧАСТОК № 2193

Место нахождения участковой избирательной комиссии и помещения для голосования – Нижнетагильский филиал Государственного бюджетного профессионального образовательного учреждения «Свердловский областной медицинский колледж» (проспект Ленина, 27)

Проспект Ленина № 23/40;
Улицы:
Горошеникова № 64, 66;
Красноармейская № 38;
Пархоменко № 1;
Первомайская № 19/56, 21, 25;
Уральская 3, 13, 17;
Хирургический корпус Государственного бюджетного учреждения здравоохранения Свердловской области «Демидовская центральная городская больница» – ул. Горошеникова, 37;
Перинатальный центр Государственного бюджетного учреждения здравоохранения Свердловской области «Демидовская центральная городская больница» – ул. Горошеникова, 37, корпус 1.

ИЗБИРАТЕЛЬНЫЙ УЧАСТОК № 2194

Место нахождения участковой избирательной комиссии и помещения для голосования – Государственное бюджетное образовательное учреждение среднего профессионального образования «Нижнетагильский педагогический колледж № 1» (улица Островского, 3)

Улицы:
Газетная № 20, 22;
Ломоносова № 6, 8, 10;
Максима Горького № 2-24; № 5-25;
Островского № 9; 15;
Папанина № 1, 3, 5, 7, 9, 11, 13, 15, 17, 19, 21, 23, 25, 27, 29;
Черноисточинский тракт, 2;
Коммунальная, Кирова, Рудянская, Семенова, Сурикова, Тагильская – полностью;
Переулки: Финансовый, Промышленный – полностью;
Изолятор временного содержания при межмуниципальном Управлении Министерства внутренних дел Российской Федерации «Нижнетагильское» – ул. Островского, 7а.

ИЗБИРАТЕЛЬНЫЙ УЧАСТОК № 2195

Место нахождения участковой избирательной комиссии и помещения для голосования – Государственное автономное профессиональное образовательное учреждение Свердловской области «Нижнетагильский профессиональный колледж им. Н. А. Демидова» (улица Карла Маркса, 2)

Проспект Ленина № 2а, 6;
Улицы:
Газетная № 28, 30, 36, 38;
Карла Маркса № 1, 2а, 7, 9, 14, 16;
Ломоносова № 1, 5, 12, 14, 16, 18.

ИЗБИРАТЕЛЬНЫЙ УЧАСТОК № 2196

Место нахождения участковой избирательной комиссии и помещения для голосования – Муниципальное бюджетное учреждение культуры «Нижнетагильский театр кукол» (проспект Ленина, 14)

Улицы:
Карла Маркса № 13, 23, 33, 41/39, 45, 55, 57а;
Ломоносова № 7, 9, 9а, 11, 11а, 13;
Первомайская № 27.

ИЗБИРАТЕЛЬНЫЙ УЧАСТОК № 2197

Место нахождения участковой избирательной комиссии и помещения для голосования – Государственное бюджетное образовательное учреждение среднего профессионального образования Свердловской области «Нижнетагильский колледж искусств» (улица Карла Маркса, 28)

Проспект Ленина № 24, 26, 28, 30, 32, 34, 36;
Улицы:
Карла Маркса № 20, 22, 26, 30, 30а, 61, 63а, 65;
Ломоносова № 50, 52, 52а;
Пархоменко № 3, 5, 9;
Первомайская № 32.

ИЗБИРАТЕЛЬНЫЙ УЧАСТОК № 2198

Место нахождения участковой избирательной комиссии и помещения для голосования – Муниципальное автономное образовательное учреждение Гимназия № 18 (улица Газетная, 27а)

Улицы:
Газетная № 5, 7, 9, 11, 13, 15, 21, 23, 25, 29;
Красноармейская № 45, 47, 49, 51, 53, 57, 59.

ИЗБИРАТЕЛЬНЫЙ УЧАСТОК № 2199

Место нахождения участковой избирательной комиссии и помещения для голосования – Государственное казенное специальное (коррекционное) образовательное учреждение Свердловской области для обучающихся, воспитанников с ограниченными возможностями здоровья «Нижнетагильская специальная (коррекционная) общеобразовательная школа-интернат № 16» (улица Газетная, 71)

Улицы:
Газетная № 46, 48, 50, 52, 54, 56, 65, 67, 69, 75, 77;
Первомайская № 54, 58, 66, 70а, 72, 74.

ИЗБИРАТЕЛЬНЫЙ УЧАСТОК № 2200

Место нахождения участковой избирательной комиссии и помещения для голосования – Государственное автономное профессиональное образовательное учреждение Свердловской области «Нижнетагильский горно-металлургический колледж им. Е. А. и М. Е. Черепановых» (корпус № 1, проспект Ленина, 38)

Проспекты:
Мира № 19а, 21, 21б;
Ленина № 38а, 40, 42, 44, 46, 48, 50;
Улицы:
Вязовская № 3, 4а, 4б, 4в;
Карла Маркса № 34, 38, 40, 42, 44, 46, 48, 50, 52, 69, 71;
Пархоменко № 14, 15, 20, 22.

ИЗБИРАТЕЛЬНЫЙ УЧАСТОК № 2201

Место нахождения участковой избирательной комиссии и помещения для голосования – Муниципальное автономное образовательное учреждение Гимназия № 18 (улица Газетная, 27а)

Улицы:
Газетная № 35, 37, 39, 41, 43;
Красноармейская № 64/33, 66, 68, 70, 72;
Первомайская № 31, 33, 35, 37, 39, 68, 70.

ИЗБИРАТЕЛЬНЫЙ УЧАСТОК № 2202

Место нахождения участковой избирательной комиссии и помещения для голосования – Муниципальное бюджетное общеобразовательное учреждение Средняя общеобразовательная школа № 44 имени народного учителя СССР Г. Д. Лавровой (улица Пархоменко, 13)

Улицы:
Газетная № 58, 60, 79, 81а;
Пархоменко № 17, 19, 21, 23, 25, 27, 29, 33, 35;
Циолковского № 3, 5, 7, 9, 11, 11а, 13.

ИЗБИРАТЕЛЬНЫЙ УЧАСТОК № 2203

Место нахождения участковой избирательной комиссии и помещения для голосования – Муниципальное бюджетное общеобразовательное учреждение Горно-металлургическая Средняя общеобразовательная школа (улица Газетная, 83а)

Улицы:
Газетная № 85, 87, 89, 91, 91а, 93, 95;
Пархоменко № 24, 26, 28, 30, 32;
Учительская № 5, 7, 14, 14а, 16, 18, 20, 22, 24, 24а, 26;
Циолковского № 15, 17, 19, 21.

ИЗБИРАТЕЛЬНЫЙ УЧАСТОК № 2204

Место нахождения участковой избирательной комиссии и помещения для голосования – Муниципальное бюджетное учреждение дополнительного образования Детско-юношеский центр «Мир» (улица Аганичева, 26)

Улицы:
Аганичева № 20, 22, 24, 26, 28, 28а, 30, 32, 34, 36 и индивидуальные дома № 108-142а, 111;
Максима Горького № 27/29, 28;
Черных № 34, 38, 40;
Фрунзе № 24, 28, 30.

ИЗБИРАТЕЛЬНЫЙ УЧАСТОК № 2205

Место нахождения участковой избирательной комиссии и помещения для голосования – Муниципальное бюджетное учреждение дополнительного образования Детско-юношеский центр «Мир» (улица Оплетина, 10)

Улицы:
Быкова № 21, 23, 25, 27, 29, 34, 36, 38;
Высокогорская № 45/5, 47/10, 54/8, 56, 58, 60, 62/34; Кузнецкого № 17/4, 19, 21, 23, 25/32;
Черных № 27, 29, 31, 33 и индивидуальные дома № 55-81;
Переулок Станционный № 6, 7;
Терапевтический корпус Государственного бюджетного учреждения здравоохранения Свердловской области «Демидовская центральная городская больница» – ул. Кузнецкого, 12;
Травмотологическое отделение Государственного бюджетного учреждения здравоохранения Свердловской области «Демидовская центральная городская больница» – ул. Кузнецкого, 54;
Государственное бюджетное учреждение здравоохранения Свердловской области «Детская городская больница № 3 город Нижний Тагил» – ул. Кузнецкого, 12.

ИЗБИРАТЕЛЬНЫЙ УЧАСТОК № 2206

Место нахождения участковой избирательной комиссии и помещения для голосования – Муниципальное бюджетное общеобразовательное учреждение Средняя общеобразовательная школа № 1 им. Н. К. Крупской (улица Оплетина, 11а)

Улицы:
Космонавтов № 39, 43, 49;

Липовый тракт № 3, 5, 7, 9, 13, 34, 34а;
Оплетина № 3, 6;
Фрунзе № 32, 34, 36, 38;
Черемшанская № 4, 8, 10;
Черных № 19, 21, 23, 48, 50, 52, 54 и индивидуальные дома № 78-126.

ИЗБИРАТЕЛЬНЫЙ УЧАСТОК № 2207

Место нахождения участковой избирательной комиссии и помещения для голосования – Муниципальное бюджетное общеобразовательное учреждение Средняя общеобразовательная школа № 1 им. Н. К. Крупской (улица Оплетина, 11а)

Улицы:
Быкова № 14, 18, 20, 24/22, 28, 30, 32/13 и индивидуальные дома № 3, 3а,
5, 7, 9, 13, 15, 17, 19, 19а, 19в;
Высокогорская № 27, 29, 31, 37, 38, 40, 41, 43;
Кузнецкого № 1, 3, 5;
Оплетина № 12, 14, 13, 15;
Черемшанская № 18, 35, 37 и индивидуальные дома № 22, 47, 51, 53, 55;
Черных № 42.

ИЗБИРАТЕЛЬНЫЙ УЧАСТОК № 2208

Место нахождения участковой избирательной комиссии и помещения для голосования – Государственное автономное профессиональное образовательное учреждение Свердловской области «Высокогорский многопрофильный техникум» (улица Липовый тракт, 11)

Улицы:
Космонавтов № 41, 41а;
Липовый тракт № 15, 17, 18, 19, 21, 23, 25, 26, 28, 32, 36, 38, 40;
Фрунзе № 42, 44, 46, 48, 50, 54;
Черемшанская № 1, 5.

ИЗБИРАТЕЛЬНЫЙ УЧАСТОК № 2209

Место нахождения участковой избирательной комиссии и помещения для голосования – Структурное подразделение «Спутник» Муниципального бюджетного учреждения дополнительного образования Детско-юношеский центр «Меридиан» (улица Фрунзе, 58/33)

Улицы:
Вогульская № 60;
Космонавтов № 33/58, 34, 35, 36, 38, 45;
Фрунзе № 58/33.

ИЗБИРАТЕЛЬНЫЙ УЧАСТОК № 2210

Место нахождения участковой избирательной комиссии и помещения для голосования – Административные помещения (улица Выйская, 68)

Улицы:
Выйская № 27, 29, 31, 33, 37, 41, 45, 47, 51, 54, 56, 58, 60, 62, 68 и индивидуальные дома № 22, 22а, 24, 26, 28;
Космонавтов № 116;
Серебрянский тракт № 2, 4.

ИЗБИРАТЕЛЬНЫЙ УЧАСТОК № 2211

Место нахождения участковой избирательной комиссии и помещения для голосования – Муниципальное бюджетное общеобразовательное учреждение Средняя общеобразовательная школа № 30 (улица Верхняя Черепанова, 17а)

Улицы:
Верхняя Черепанова № 29а, 31а, 33а, 35а, 39а, 43а;
Нижняя Черепанова № 3, 5, 7, 9, 11, 13, 15, 17, 19, 21, 73, 75, 77;
Красина, Кузнечная, Механическая, Слесарная, Прудная, Энергетиков – полностью.

ИЗБИРАТЕЛЬНЫЙ УЧАСТОК № 2212

Место нахождения участковой избирательной комиссии и помещения для голосования – Муниципальное бюджетное общеобразовательное учреждение Средняя общеобразовательная школа № 30 (улица Верхняя Черепанова, 17а)

Улица Верхняя Черепанова № 9а, 13а, 15а, 19а, 21а, 23а, 27а, 40, 44, 46, 48, 50, 52, 54, 56;
Муниципальное бюджетное учреждение Оздоровительный центр (санаторий-профилакторий) «Сосновый бор».

ИЗБИРАТЕЛЬНЫЙ УЧАСТОК № 2213

Место нахождения участковой избирательной комиссии и помещения для голосования – Муниципальное бюджетное учреждение культуры Дворец культуры «Юбилейный» (улица Фрунзе, 39)

Улицы:
Фрунзе № 37, 45;
Красноармейская № 111, 111а, 113, 117, 121, 137, 139, 143, 143а, 145, 147, 149, 151.

ИЗБИРАТЕЛЬНЫЙ УЧАСТОК № 2214

Место нахождения участковой избирательной комиссии и помещения для голосования – Муниципальное бюджетное учреждение культуры Дворец культуры «Юбилейный» (улица Фрунзе, 39)

Улицы:
Красноармейская № 107, 109;
Фрунзе № 17а, 19, 21, 23, 25, 29, 31, 35;
Черных № 7, 9, 11, 11а, 13, 15, 17;
Структурное подразделение «Диализ» Государственного бюджетного учреждения здравоохранения Свердловской области «Демидовская Центральная городская больница» – ул. Фрунзе, 27а.

ИЗБИРАТЕЛЬНЫЙ УЧАСТОК № 2215

Место нахождения участковой избирательной комиссии и помещения для голосования – Муниципальное бюджетное общеобразовательное учреждение Средняя общеобразовательная школа № 50 (улица Фрунзе, 25а)

Улицы:
Аганичева № 6, 8, 10, 10а, 12, 14, 16а, 18;
Красноармейская № 77, 81;
Фрунзе № 15;
Черных № 1, 18, 20, 20а, 20б, 30;
Ветеринарная – полностью.

ИЗБИРАТЕЛЬНЫЙ УЧАСТОК № 2216

Место нахождения участковой избирательной комиссии и помещения для голосования – Муниципальное бюджетное общеобразовательное учреждение Средняя общеобразовательная школа № 33 (улица Красноармейская, 107а)

Улицы:
Красноармейская № 74, 74а, 78, 80, 119, 123, 159/18, 161, 163/40;
Филиал Федерального казенного учреждения здравоохранения «Медсанчасть МВД России по Свердловской области» госпиталь в городе Нижний Тагил – ул. Красноармейская, 81а.

ИЗБИРАТЕЛЬНЫЙ УЧАСТОК № 2217

Место нахождения участковой избирательной комиссии и помещения для голосования – Муниципальное бюджетное общеобразовательное учреждение Средняя общеобразовательная школа № 71 (улица Известковая, 9)

Улицы:
Ермака № 17, 18, 19, 19а, 20, 21, 22, 23, 24, 25, 26, 27, 28, 29, 30, 34, 39;
Известковая № 15, 17;
Поперечная № 18, 20

ИЗБИРАТЕЛЬНЫЙ УЧАСТОК № 2218

Место нахождения участковой избирательной комиссии и помещения для голосования – Муниципальное бюджетное общеобразовательное учреждение Средняя общеобразовательная школа № 10 (улица Известковая, 29)

Улицы:
Зерновая № 12, 14, 20, 36а, 36б, 42, 44 и индивидуальные дома № 9 – 33;
Лебяжинская № 1, 2, 4, 5, 6, 7а, 7б, 8, 10, 12, 13, 14, 15, 16, 17, 19, 21, 22, 23, 24.

ИЗБИРАТЕЛЬНЫЙ УЧАСТОК № 2219

Место нахождения участковой избирательной комиссии и помещения для голосования – Муниципальное бюджетное общеобразовательное учреждение Средняя общеобразовательная школа № 71 (улица Известковая, 9)

Улицы:
Ермака № 6, 6а, 8, 10, 32, 36, 37, 45, 47, 48, 49, 50, 51, 53, 55, 59, 61;
Лебяжинская № 30, 32;
Угловая – полностью.

ИЗБИРАТЕЛЬНЫЙ УЧАСТОК № 2220

Место нахождения участковой избирательной комиссии и помещения для голосования – Муниципальное бюджетное учреждение дополнительного образования «Дом детского творчества Ленинского района» (улица Космонавтов, 12)

Улицы:
Вогульская № 44а, 46, 48, 52, 54, 56, 58;
Ермака № 40, 40а, 42, 44, 46;
Космонавтов № 2, 4, 6, 8, 10, 12, 14, 20, 22, 24, 26, 28, 30, 32;
Красноармейская № 192/16, 194, 196/38.

ИЗБИРАТЕЛЬНЫЙ УЧАСТОК № 2221

Место нахождения участковой избирательной комиссии и помещения для голосования – Муниципальное бюджетное учреждение дополнительного образования «Дом детского творчества Ленинского района» (улица Космонавтов, 12)

Улицы:
Космонавтов № 9, 11, 13, 13а, 29, 29а, 29б, 29в, 31, 31б;
Красноармейская № 84, 84а.

ИЗБИРАТЕЛЬНЫЙ УЧАСТОК № 2222

Место нахождения участковой избирательной комиссии и помещения для голосования – Муниципальное бюджетное общеобразовательное учреждение Средняя общеобразовательная школа «Кадетская школа № 21» (улица Некрасова, 1)

Улицы:
Краснознаменная № 43, 47, 49, 51 и индивидуальные дома;
Полярная № 3, 4, 6, 9, 12, 14, 16 и индивидуальные дома;
Апрельская, Баранчинская, Воеводина, Декабрьская, Заречная, Зеленая, Кирпичная, Литейщиков, Луговая, Льва Толстого, Майская, Некрасова, Обороны, Осенняя, Негасимая, Подгорная, Полусная, Свободы, Северная, Тракторная, Халтурина, Электриков, Отрадная, Семейная, Надеждинская, Тихая, Нежинская, Родная, 5-я Декабрьская, Привольная, Силеневая, Вербная, Светлореченская, Лапина – полностью;
Переулочек Полюсный – полностью;
Переулочки 1-й Семейный, 2-й Семейный – полностью;
Проезд Геодезистов – полностью;
Проспект Преображенский – полностью;
Выйский кордон, Дом подсобного хозяйства.

ИЗБИРАТЕЛЬНЫЙ УЧАСТОК № 2223

Место нахождения участковой избирательной комиссии и помещения для голосования – Клуб микрорайона Верхняя Черемшанка Муниципального бюджетного учреждения культуры Досуговый центр «Урал» (улица Полуденская, 25)

Улицы:
Бауманская, Бурщиков, Весенняя, Высотная, Геологов, Заозерная, Кленовая, Полуденская, Проходчиков, Туристов, Хрустальная, Шламовая – полностью;
Серебрянский тракт № 12-134 – четная сторона улицы;
№ 23-43 – нечетная сторона улицы;
Дома микрорайона Верхняя Черемшанка № 136, 146;
Переулочек Туристов – полностью;
Проезд Геологов – полностью;
Поселок Баклушина, поселок Волчевка;
Коллективные сады: «Каменный брод», «Юбилейный».

ИЗБИРАТЕЛЬНЫЙ УЧАСТОК № 2225

Место нахождения участковой избирательной комиссии и помещения для голосования – Клуб микрорайона Евстюниха Муниципального бюджетного учреждения культуры «Досуговый центр «Урал» (улица Лайская, 19)

Улицы:
Болотникова, Городская, Евстюнинская, Лайская, Мостовая, Напольная – полностью;
Лайский тракт, 1, 3;
Дома: микрорайона Песчаный, поселка Евстюниха, 1-й подъезд;
Коллективные сады: «№ 1 Ленинского района», «Горняк-2», «Дорожник-2», «Зайгора», «Лесные поляны», «Мечта», «Надежда», «Разведчик», «Уралец-1», «Уралец-2», «Шахтер», «Энергетик».

ИЗБИРАТЕЛЬНЫЙ УЧАСТОК № 2226

Место нахождения участковой избирательной комиссии и помещения для голосования – Муниципальное бюджетное учреждение дополнительного образования «Городская станция юных туристов» (улица Челюскинцев, 61)

Улицы:
Черноисточинское шоссе 16, 18, 20, 22, 24;
Гаева № 1-61 – нечетная сторона улицы, № 2-68 – четная сторона улицы;
Доменная № 1-43 – нечетная сторона улицы, 2-62 – четная сторона улицы;
Коммуны № 1-109 – нечетная сторона улицы, № 2-104 – четная сторона улицы;
Лисогорская № 1-69 – нечетная сторона улицы, № 2-72 – четная сторона улицы;
Носова № 1-35а – нечетная сторона улицы, № 2-30 – четная сторона улицы;
Павлика Морозова № 1-37 – нечетная сторона улицы, № 2-26 – четная сторона улицы;
Челюскинцев № 1-81а – нечетная сторона улицы, № 2-76 – четная сторона улицы;
Рабочая, Рябиновая, Соревнования, Ударная – полностью;
Переулочек Тихий – полностью.

ИЗБИРАТЕЛЬНЫЙ УЧАСТОК № 2227

Место нахождения участковой избирательной комиссии и помещения для голосования – Муниципальное бюджетное общеобразовательное учреждение Средняя общеобразовательная школа № 48 (улица Радищева, 3)

Улицы:
Гаева № 63-121 – нечетная сторона улицы; № 70-128 – четная сторона улицы,
Доменная № 45-101 – нечетная сторона улицы; № 64-104 – четная сторона улицы,
Коммуны № 106-164 – четная сторона улицы, № 111-155 – нечетная сторона улицы;
Лисогорская № 71-135 – нечетная сторона улицы; № 74 – 134а – четная сторона улицы,
Носова № 36-208 – четная сторона улицы, № 45-173 – нечетная сторона улицы;
Павлика Морозова № 28-60 – четная сторона улицы, № 39-101 – нечетная сторона улицы;
Челюскинцев № 78-114 – четная сторона улицы, № 83-139 – нечетная сторона улицы;
Алмазная, Висимская, Голокаменская, Гранитная, Декабристов, Железородная, Каменная, Ключевская, Малахитовая, Малая, Низовая, Радиальная, Радищева, Родниковая, Союзная, Торфяная, Трудовая, Штурмовая – полностью;
Проезд Декабристов – полностью.
Коллективные сады: «Горняк-1», «Заря».

ИЗБИРАТЕЛЬНЫЙ УЧАСТОК № 2228

Место нахождения участковой избирательной комиссии и помещения для голосования – Муниципальное бюджетное общеобразовательное учреждение Средняя общеобразовательная школа № 90 (Черноисточинское шоссе, 60)

Улицы:
Черноисточинское шоссе № 42, 46, 50, 52, 54, 56, 58;
Бригадная № 159-221 – нечетная сторона улицы, № 180-226 – четная сторона улицы;
Переулочек Безымянный № 1, 3, 7, 9.

ИЗБИРАТЕЛЬНЫЙ УЧАСТОК № 2229

Место нахождения участковой избирательной комиссии и помещения для голосования – Муниципальное бюджетное общеобразовательное учреждение Средняя общеобразовательная школа № 90 (Черноисточинское шоссе, 60)

Улицы:
Дружинина № 60, 62, 64, 66, 68, 70, 72, 74, 76, 78, 80, 98, 100, 102, 108;
Большая Гальянская № 132а-178 – четная сторона улицы; № 147-211, 227, 231 – нечетная сторона улицы;

Бригадная № 115-155а – четная сторона улицы; № 132-176 – четная сторона улицы;
Верескова № 109-161 – нечетная сторона улицы; № 118-164 – четная сторона улицы;
Мало-Гальянская № 57а-99 – нечетная сторона улицы;
№ 62-104 – четная сторона улицы;
Новаторов № 81-157 – нечетная сторона улицы; № 84-152а – четная сторона улицы;
Пришвина № 109-145 – нечетная сторона улицы; № 116-158 – четная сторона улицы;
Совхозная № 57-79 – нечетная сторона улицы; № 72-132 – четная сторона улицы;
Дальневосточная, Камышовая, Куйбышева – полностью.

ИЗБИРАТЕЛЬНЫЙ УЧАСТОК № 2230

Место нахождения участковой избирательной комиссии и помещения для голосования – Частное образовательное учреждение «Православная гимназия № 11» (улица Совхозная, 7)

Улицы:
Уральский проспект, 31, 33, 35, 37;
Большая Гальянская № 1-145 – нечетная сторона улицы;
№ 2-132 – четная сторона улицы;
Бригадная № 1-113 – нечетная сторона улицы; № 2-130 – четная сторона улицы;
Верескова № 1-107 – нечетная сторона улицы; № 2-116 – четная сторона улицы;
Дружинина № 1-39 – нечетная сторона улицы; № 2а-48 – четная сторона улицы;
Мало-Гальянская № 1-55 – нечетная сторона улицы;
№ 4-60 – четная сторона улицы;
Новаторов № 1-79 – нечетная сторона улицы; № 2-82 – четная сторона улицы;
Пришвина № 1-107 – нечетная сторона улицы; № 2-114 – четная сторона улицы;
Совхозная № 1а-55 – нечетная сторона улицы; № 2-70 – четная сторона улицы;
Ульяны Громоной № 7-39 – нечетная сторона улицы;
№ 6-82 – четная сторона улицы;
Александровская, Верхняя, Водная, Глинки, Ивана Федорова, Крайняя, Краснодарская, Летная, Нагорная, Фатеевская – полностью.

ИЗБИРАТЕЛЬНЫЙ УЧАСТОК № 2231

Место нахождения участковой избирательной комиссии и помещения для голосования – Административное здание (ул. Проселочная, 48)

Улицы:
Августовская, Береговая, Большая Кооперативная, Горбуновская, Малая Кооперативная, Мельникова, Механизаторов, Мушинская, Новосельская, Окраинная, Пригородная, Проселочная, Просторная, Радужная, 2-я Радужная, Рассветная, Светлая, Сентябрьская, Тенистая, Ясная – полностью;
Дома: станции Горбуново;
Коллективные сады: «Весна», «Восход», «Дружба», «Дружба-1», «Леба».

ИЗБИРАТЕЛЬНЫЙ УЧАСТОК № 2232

Место нахождения участковой избирательной комиссии и помещения для голосования – Клуб Свердловского Областного Государственного Учреждения Здравоохранения Центр восстановительной медицины и реабилитации «Санаторий Руш» (Санаторий Руш)

Дома:
санатория «Руш» № 1, 2, 12, 13, 14, 15;
Старых Ключиков, станции Старатель, базы хлебопродуктов, профилактория «Ключики»;
Корпуса Свердловского Областного государственного учреждения здравоохранения Центр восстановительной медицины и реабилитации «Санаторий Руш»;
Санаторий-профилакторий «Ключики»;
Коллективные сады: «Дружный», «Руш».

ИЗБИРАТЕЛЬНЫЙ УЧАСТОК № 2233

Место нахождения участковой избирательной комиссии и помещения для голосования – Конференц-зал Федерального казенного предприятия «Нижнетагильский институт испытания металлов» (улица Гагарина, 15)

Улицы:
Каспийская, № 2 – 29, кроме № 3, 5;
Крымская № 25, 26, 27, 29, 31, 33;
Здесенко – полностью.

ИЗБИРАТЕЛЬНЫЙ УЧАСТОК № 2234

Место нахождения участковой избирательной комиссии и помещения для голосования – Конференц-зал Федерального казенного предприятия «Нижнетагильский институт испытания металлов» (улица Гагарина, 15)

Улицы:
Курортная, Гагарина – полностью.

ИЗБИРАТЕЛЬНЫЙ УЧАСТОК № 2235

Место нахождения участковой избирательной комиссии и помещения для голосования – Конференц-зал Федерального казенного предприятия «Нижнетагильский институт испытания металлов» (улица Гагарина, 15)

Улицы:
Крымская № 1-24;
Каспийская № 1, 1а, 3, 5;
Азовская, Академика, Ботаническая, Дачная, Дунайская, Левита, Окружная, Отдыха, Поленова, Патриотов, Связная, Седова, Сенная, Ягодная – полностью;
Дома: Горзеленхоза; Новых Ключиков;
Негосударственное учреждение здравоохранения «Отделенческая больница на станции Нижний Тагил Открытого акционерного общества «Российские железные дороги».

ИЗБИРАТЕЛЬНЫЕ УЧАСТКИ ТАГИЛСТРОЕВСКОГО РАЙОНА**ИЗБИРАТЕЛЬНЫЙ УЧАСТОК № 2239**

Место нахождения участковой избирательной комиссии и помещения для голосования – Муниципальное бюджетное учреждение «Дворец национальных культур» (улица Кольцова, 23)

Улицы:
Грунтовая, Кварцевая, Кизеловская, Медная, Ольховская, Продснаба, Парашютная, Прохладная Рудничная; Сортировочная, – полностью;
Горняк № 33 и индивидуальные дома № 18, 22, 26, 28, 30, 34, 38, 42, 44, 46;
Жданова № 29 и индивидуальные дома № 10, 28, 34, 36, 41, 45, 49, 59, 61;
Кольцова № 20, 22, 25 и индивидуальные дома № 26, 30, 35, 36, 37, 38, 39, 43, 44, 45, 47, 48, 49, 52, 53, 54, 55, 56, 66, 70, 86, 86а, 90;
Московская № 28, 30, 32, 34;
Мраморная № 1-51;
Нефтебазы № 2;
Перова № 1 и индивидуальные дома № 2-46, 48, 50, 52, 54, 56;
Ульяновская № 42, 44, 46, 48, 50, 52, 54;
Ярославская № 12, 17, 22 и индивидуальные дома № 23-80;
Переулоч: Малый, Рудный;
Коллективные сады: «Автомобилист», «ОАО НТМК № 7», «Медик № 2», «Роцца», «Ольховский», «Ольховские прудки», «Пенсионер № 3»

ИЗБИРАТЕЛЬНЫЙ УЧАСТОК № 2240

Место нахождения участковой избирательной комиссии и помещения для голосования – Муниципальное бюджетное образовательное учреждение Средняя общеобразовательная школа № 24 (улица Сланцевая, 13а)

Улицы:
Академика Павлова, Амурская, Гоголя, Знаменская, Кузбасская, Лозовая, Мамина-Сибиряка, Новая, Олега Кошевого, Партизанская, Пиритная, Пушкина, Серная, Спартак, Чаплыгина, Шмидта, Эстакадная – полностью;
Горняк № 1а, 4, 6, 7, 9, 10, 21;
Жданова № 3, 5, 7, 9;
Кольцова № 3-11;
Московская № 19, 21 и индивидуальные дома № 1, 1а, 2, 3, 4, 6, 6а, 9;
Сланцевая № 50, 56 и индивидуальные дома № 2-80;
Ульяновская – нечетная сторона полностью № 29, 39, 43, 51, 53, 55, 57, 59, 61, 65, 67;
Ульяновская – четная сторона № 18, 20, 22;
Ярославская – № 1а-11;
Станция Сан-Дonato № 1а, 2, 4, 6, 7, 8;
Коллективные сады: «Елочка-1», «Елочка-2», «Горняк-1», «Горняк-2», «Золотая осень», «Золотой ключик», сад № 3 «ОАО НТМК».

ИЗБИРАТЕЛЬНЫЙ УЧАСТОК № 2241

Место нахождения участковой избирательной комиссии и помещения для голосования – Муниципальное бюджетное образовательное учреждение Средняя общеобразовательная школа № 3 (улица Перова, 133)

Улицы:
Алябьева, Братьев Худояровых, Брусничная, Вишневая, Вересова, Волочаевская, Голубая, Долинная, Енисейская, Забойщиков, Карпинского, Каховская, Красной Звезды, Космическая, Ленская, Лермонтова, Мурманская, Отечественная, Пермская, Ракетная, Равенства, Рабкоров, Софьи Ковалевской, Тропинина – полностью;
Балакинская индивидуальные дома № 70-161;
Волгодонская № 63 и индивидуальные дома полностью;
Жданова № 18-81а;
Мраморная № 55-75;
Перова № 47, 53, 55, 57-155;
Рудничная – четная сторона полностью;
Переулоч: Рудный – полностью.

ИЗБИРАТЕЛЬНЫЙ УЧАСТОК № 2242

Место нахождения участковой избирательной комиссии и помещения для голосования – Дом культуры железнодорожников им. Ю. А. Гагарина Нижнетагильского социально-культурного центра структурное подразделение дирекции социальной сферы Свердловской железной дороги (улица Хохрякова, 17)

Улицы:
Гвардейская № 61, 62, 63, 66, 67, 69, 71;
Землячки № 33, 35, 37;
Индустриальная № 66;
Константина Пылаева № 4, 6, 10;
Хохрякова № 1, 2, 2а, 3, 4, 5, 7, 8, 10, 12, 14, 16, 18, 20, 22, 22а, 24;
Красных Зорь № 1, 3, 5, 9, 13, 15, 15а, 16, 17, 19, 26, 28;
Малышева № 9, 11, 17;
Коллективный сад № 1 треста «Тагилстрой»

ИЗБИРАТЕЛЬНЫЙ УЧАСТОК № 2243

Место нахождения участковой избирательной комиссии и помещения для голосования – Дом культуры железнодорожников им. Ю. А. Гагарина Нижнетагильского социально-культурного центра структурное подразделение дирекции социальной сферы Свердловской железной дороги (улица Хохрякова, 17)

Улицы:
Землячки № 43, 45, 47, 49 и индивидуальные дома № 64, 66, 68, 70, 72, 74, 76, 78, 80;
Константина Пылаева № 14, 16, 18, 20а, 20, 22, 24, 26, 35, 41 и индивидуальные дома полностью № 38, 40, 42, 52, 54, 56, 60, 62, 64, 75;

Керамиков № 78, 80, 82, 84, 86, 88;
Софьи Перовской – полностью;
Хохрякова № 25, 27, 29;
Шаумяна № 41, 42, 43, 44, 45, 46, 47, 49, 51, 52;
Широкая – индивидуальные дома № 49, 50, 51, 52, 53, 54, 55, 78, 80, 82, 84, 86, 88;
Вокзал ст. Смычка – ул. К. Пылаева, 7

ИЗБИРАТЕЛЬНЫЙ УЧАСТОК 2244

Место нахождения участковой избирательной комиссии и помещения для голосования – Муниципальное бюджетное образовательное учреждение Средняя общеобразовательная школа № 49 (улица Гвардейская, 58)

Улицы:
Балакинская № 5, 7, 11, 11а, 13, 13а, 15а, 15б, 17, 18, 19, 28, 30, 32, 34, 36, 38, 40а;
Гвардейская № 47, 49, 53, 57, 59;
Землячки № 15, 17, 19;
Зои Космодемьянской № 15, 17, 21, 23;
Малышева № 4, 4а, 6, 8, 8а, 10;
Красных Зорь № 12, 14
Государственное бюджетное учреждение здравоохранения Свердловской области «Городская больница № 4 Нижний Тагил» (административное здание) – ул. Балакинская, 22

ИЗБИРАТЕЛЬНЫЙ УЧАСТОК № 2245

Место нахождения участковой избирательной комиссии и помещения для голосования – Муниципальное бюджетное образовательное учреждение Средняя общеобразовательная школа № 49 (улица Гвардейская, 58)

Улицы:
Грузчиков, Джапаридзе, Камнетесов, Шамотная – полностью;
Балакинская № 33, 35а, 37, 39, 40, 42, 43, 44, 45 и индивидуальные дома № 21/24, 23, 25, 27, 29;
Дарвина № 28, 34, 36, 38 и индивидуальные дома полностью № 1-39;
Землячки № 12, 14, 18, 20, 20-а и индивидуальные дома № 26, 30, 32, 36, 38/1, 42, 44, 46, 48, 52, 54, 56, 58, 60, 62, 64;
Керамиков № 33 и индивидуальные дома № 4-77;
Малышева – индивидуальные дома № 14, 16, 18, 20, 21, 23, 25-28, 30, 32, 33, 35, 37, 39;
Солнечная № 5;
Хохрякова – индивидуальные дома № 28, 30-65, 67-73;
Черноморская – № 37, 39, 43, 45/52;
Шаумяна – индивидуальные дома № 3-40, 53-68;
Широкая – индивидуальные дома № 1-48, 56-77.

ИЗБИРАТЕЛЬНЫЙ УЧАСТОК № 2246

Место нахождения участковой избирательной комиссии и помещения для голосования – Жилой дом (улица Красных Зорь, 6)

Улицы:
Красных Зорь № 2, 4, 6;
Металлургов № 7а, 56, 58, 60, 64, 66, 68, 70, 72;
Гвардейская № 51,
Центр профессиональной подготовка ГУ МВД России по Свердловской области – ул. Metallургов, 15.

ИЗБИРАТЕЛЬНЫЙ УЧАСТОК № 2247

Место нахождения участковой избирательной комиссии и помещения для голосования – Муниципальное бюджетное учреждение дополнительного образования Дом детского творчества Тагилстроевского района (улица Черноморская, 98)

Улицы:
Минина – полностью;
Землячки № 2, 6, 10;
Индивидуальная – индивидуальные дома полностью;
Копровая – индивидуальные дома полностью;
Огнеупорная № 3, 5, 7, 10, 61, 61а, 63, 67, 69, 71, 75, 75а, 77 и индивидуальные дома полностью;
Попова № 32, 34, 36, 37, 38, 39, 41, 43;
Солнечная № 28, 30, 36, 38, 40/65;
Черноморская № 31, 33, 35, 94, 100, 100а, 104/34, 108, 108а, 110, 112 и индивидуальные дома № 10-92;
Чернышевского – индивидуальные дома № 13-42.

ИЗБИРАТЕЛЬНЫЙ УЧАСТОК № 2248

Место нахождения участковой избирательной комиссии и помещения для голосования – Муниципальное автономное образовательное учреждение Средняя общеобразовательная школа № 5 с углубленным изучением отдельных предметов им. Г. Н. Зайцева (улица Попова, 17)

Улицы:
Гвардейская № 23, 25, 27, 31, 37, 39;
Индивидуальная № 5, 7;
Попова № 6, 8, 12, 14, 14а, 19.

ИЗБИРАТЕЛЬНЫЙ УЧАСТОК № 2249

Место нахождения участковой избирательной комиссии и помещения для голосования – Муниципальное автономное образовательное учреждение Средняя общеобразовательная школа № 5 с углубленным изучением отдельных предметов им. Г. Н. Зайцева (улица Попова, 17)

Улицы:
Гвардейская № 45, 45а;
Индивидуальная № 1, 3;
Мартеновская № 20, 30;
Металлургов № 36, 38, 46, 46а, 46б, 48б, 50а, 52, 54, 56а;
Попова № 2, 4.

ИЗБИРАТЕЛЬНЫЙ УЧАСТОК № 2250

Место нахождения участковой избирательной комиссии и помещения для голосования –

**Муниципальное бюджетное учреждение
дополнительного образования
Дом детского творчества Тагилстроевского района**
(улица Черноморская, 98)

Улицы:
Гвардейская № 30, 34, 42, 44, 48, 52;
Землячки № 1, 3;
Попова № 16, 18, 20, 21, 22, 23, 26, 27, 28, 30;
Солнечная № 10, 12, 14, 16;
Индивидуальная № 4, 6, 17;
Черноморская № 11, 13, 15;
Чернышевского № 3, 5, 9, 28, 30

Общепсихиатрическое отделение № 16 Государственно-бюджетного учреждения здравоохранения Свердловской области «Психиатрическая больница № 7» – ул. Черноморская, 3;

Общепсихиатрическое отделение № 17 Государственно-бюджетного учреждения здравоохранения Свердловской области «Психиатрическая больница № 7» – ул. Черноморская, 5.

ИЗБИРАТЕЛЬНЫЙ УЧАСТОК № 2251

**Место нахождения участковой избирательной комиссии и помещения для голосования –
Муниципальное бюджетное образовательное учреждение дополнительного образования
«Детская музыкальная школа № 3»**
(улица Гастелло, 1)

Улицы:
Алапаевская № 3, 5, 7, 9, 10, 11, 13, 15, 17, 19, 21;
Гвардейская № 19, 21;
Гастелло № 1, 4, 6, 7, 8, 9, 10, 11, 12, 13, 15, 17, 19а, 21;
Копровая № 6, 8;
Металлургов № 24;
Черноморская № 2, 2а;
Чернышевского № 2, 4, 6, 8, 10, 12, 14, 16.

ИЗБИРАТЕЛЬНЫЙ УЧАСТОК № 2252

**Место нахождения участковой избирательной комиссии и помещения для голосования –
Негосударственное частное культурное учреждение
«Центр культуры и искусства
Открытого акционерного общества
«ЕВРАЗ Нижнетагильский металлургический комбинат»**
(улица Металлургов, 1)

Улицы:
Гвардейская № 10, 14, 15, 16;
Кутузова № 15/8, 17/7;
Матросова № 1, 1а, 3, 3а, 4, 5, 5а, 7, 9а, 10, 12, 12а, 13, 14, 17, 18, 19, 22;
Металлургов № 14;
Пожарского № 9, 11, 13, 15;
Техническая № 3, 5, 9.

ИЗБИРАТЕЛЬНЫЙ УЧАСТОК № 2253

**Место нахождения участковой избирательной комиссии и помещения для голосования –
Негосударственное частное культурное учреждение
«Центр культуры и искусства
Открытого акционерного общества
«ЕВРАЗ Нижнетагильский металлургический комбинат»**
(улица Металлургов, 1)

Улицы:
Гвардейская № 3, 4, 6, 9;
Кутузова № 1, 2, 3, 5, 6, 8, 9, 10, 11, 12, 13, 16;
Металлургов № 6а, 12;
Пожарского № 3;
Техническая № 2, 4, 6, 8, 10, 12;
Шевченко № 1, 3, 5, 7, 9, 13, 15, 17, 19;
Дома станции Завязовская;
Федеральное казенное учреждение «Исправительная колония № 5» – ул. Шевченко, 6.

ИЗБИРАТЕЛЬНЫЙ УЧАСТОК № 2254

**Место нахождения участковой избирательной комиссии и помещения для голосования –
Государственное бюджетное профессиональное образовательное учреждение Свердловской области
«Нижнетагильский железнодорожный техникум»**
(улица Проезжая, 21)

Улицы:
Березовая, Коксовая, Кедровая, Полевая, Самолетная, Спортивная, Сульфатная, Сухоложская – полностью;
Боровая № 9, 14, 20;
Джамбула № 45;
Краснофлотская № 1-9;
Проезжая четная сторона № 2-54; № 21 (общеежитие Государственного бюджетного образовательного учреждения начального профессионального образования Профессиональное училище № 31);
Советская № 1-19;
Сосновая № 15, 15а;
Государственное бюджетное учреждение здравоохранения Свердловской области «Городская инфекционная больница» – ул. Сульфатная, 4;
Государственное бюджетное учреждение здравоохранения Свердловской области «Противотуберкулезный диспансер № 3» – Валегин бор;
Государственное бюджетное учреждение здравоохранения Свердловской области «Психиатрическая больница № 7» – 25-й квартал, 25.

ИЗБИРАТЕЛЬНЫЙ УЧАСТОК № 2255

**Место нахождения участковой избирательной комиссии и помещения для голосования –
Муниципальное бюджетное образовательное учреждение Средняя общеобразовательная школа № 65**
(улица Решетникова, 29)

Улицы:
Монтажников, Магистральная, Решетникова – полностью;
Большевикская № 11-55;
Ветлаборатория;
Дальняя – четная сторона полностью;
Джамбула № 12;

Зеленстроевская № 68-145;
Константина Заслонова № 38, 40, 42, 44, 50, 54, 55-99;
Локомотивная № 41, 45, 47, 49-120;
Минская № 54, 56-119;
Садоводов № 63, 65-140;
Смоленская № 52, 54, 56-94/2;
Коллективные сады: № 14 «ОАО «НТМК», «Солнечная поляна».

ИЗБИРАТЕЛЬНЫЙ УЧАСТОК № 2256

**Место нахождения участковой избирательной комиссии и помещения для голосования –
Муниципальное бюджетное образовательное учреждение Средняя общеобразовательная школа № 65**
(улица Решетникова, 29)

Улицы:
Байдукова, Всеобуча, Зеленстроевская, Квартальная, Кондукторская, Моховая, Набережная, Никитина, Песчаная, Пирогова, Республиканская, Степная, Сцепщиков, Труда, Узкая, Украинская, Фестивальная, Яблочкова – полностью;
Большевикская № 1-7;
Дальняя – нечетная сторона полностью;
Зеленстроевская № 1-67;
Константина Заслонова № 1-35, 39, 41, 43, 45, 47, 49, 51;
Локомотивная № 1-48;
Минская № 1-53, 55;
Первая Линия № 3, 5, 7, 9, 13, 15, 29, 31;
Садоводов № 1-62, 64;
Смоленская № 1-51, 53, 55, 55а;
Переулки: Кондукторский, Моховой, Степной, Узкий – полностью;
Проезды: Зеленстроевский, Линейный, Локомотивный, Песчаный – полностью.

ИЗБИРАТЕЛЬНЫЙ УЧАСТОК № 2257

**Место нахождения участковой избирательной комиссии и помещения для голосования –
Муниципальное бюджетное образовательное учреждение
«Городской дворец детского и юношеского творчества»**
(улица Красногвардейская, 15)

Улицы:
Водопроводная, Студеная – полностью
Бондина № 1-35;
Заводская № 93, 110
Красногвардейская № 4, 4б, 6а, 6б, 8, 8а, 10, 12;
Кушвинская № 1а, 2, 3а, 5, 6, 7, 7а, 9, 9а, 11, 12, 12а, 13, 15, 16, 18а, 19, 19а, 20, 20а;
Менделеева № 1, 1а, 3, 4, 7, 9, 11;
Садовая № 38, 38-А, 40, 44, 48, 50 и индивидуальные дома № 23, 27, 29, 40а, 43, 45, 47, 49, 51, 53, 55, 58, 63, 65;
Переулки: Невьянский, Чигорина, Школьный – полностью;
Федеральное казенное учреждение «Исправительная колония № 13» – ул. Кулибина, 61.

ИЗБИРАТЕЛЬНЫЙ УЧАСТОК № 2258

**Место нахождения участковой избирательной комиссии и помещения для голосования –
Муниципальное бюджетное образовательное учреждение
«Городской дворец детского и юношеского творчества»**
(улица Красногвардейская, 15)

Улицы:
Береговая, Компасная, Короленко, Кулибина, Лодочная, Паровозная, Путейская, Толмачева, Тургенева, Чернышевского – полностью;
Бондина № 36, 38, 46, 48, 50, 51, 52, 53, 55, 56, 57, 57а, 58, 59, 60, 61, 62, 63, 64, 65, 67, 68, 69, 70, 72, 73, 74;
Красногвардейская № 14, 41, 41а, 43, 43а, 45, 45а, 47, 49, 51, 53, 53а, 53б, 55, 55а, 56 и индивидуальные дома № 13, 36, 37, 40, 40а, 42, 44, 48, 50, 54;
Кушвинская № 21-57;
Менделеева № 8, 10, 12, 13-65;
Садовая № 52, 87, 91, 93, 97, 97/1 и индивидуальные дома № 64, 66, 68, 70, 74, 75, 76, 81, 99, 101, 103, 105, 107, 109, 111, 113;
Чехова № 16, 2, 5, 6, 7, 8, 9, 11, 13, 14, 15, 16, 17, 20, 22, 23, 24, 25, 27, 31, 32, 34, 36, 37, 37а, 39;
Проезды: Кулибина, Чехова – полностью;
Переулок: Паровозный – полностью.

ИЗБИРАТЕЛЬНЫЙ УЧАСТОК № 2259

**Место нахождения участковой избирательной комиссии и помещения для голосования –
Нижнетагильский технологический институт (филиал) Федерального государственного автономного образовательного учреждения высшего профессионального образования
«Уральский Федеральный университет им. первого Президента России Б. Н. Ельцина»**
(улица Красногвардейская, 59)

Улицы:
Железнодорожная, Осипенко, Ползунова, Машинистов, Петрокаменская, Шиловская – полностью;
Красногвардейская № 57/1, 57/2, 57/3, 59/2 и индивидуальные дома № 60, 60а, 62, 62а, 62в, 62г, 66, 68, 72, 74, 76;
Чехова № 41, 43;
Переулок: Корабельный – полностью.

ИЗБИРАТЕЛЬНЫЙ УЧАСТОК № 2260

**Место нахождения участковой избирательной комиссии и помещения для голосования –
Муниципальное бюджетное образовательное учреждение Средняя общеобразовательная школа № 6**
(улица Октябрьской революции, 2)

Улицы:
Заводская № 3, 5;
Красногвардейская № 2;
Октябрьской революции № 24, 26, 28, 30, 32, 36;
Проспект: Строителей, 22, 24;
Садовая № 8, 10, 12, 14;
Гостиница «Тагил» – ул. Садовая, 4;
Ж/д вокзал – ул. Садовая, 1;
Автовокзал – ул. Садовая, 25.

ИЗБИРАТЕЛЬНЫЙ УЧАСТОК № 2261

**Место нахождения участковой избирательной комиссии и помещения для голосования –
Негосударственное образовательное учреждение
«Уральский институт повышения квалификации –
21-й век» (улица Октябрьской революции)**

Улицы: Карла Маркса № 66, 99;
Октябрьской революции № 46, 54, 56;
Проспект Ленина № 62, 73;
Садовая № 2.

ИЗБИРАТЕЛЬНЫЙ УЧАСТОК № 2262

**Место нахождения участковой избирательной комиссии и помещения для голосования –
Нижнетагильский технологический институт (филиал) Федерального государственного автономного образовательного учреждения высшего профессионального образования
«Уральский Федеральный университет им. первого Президента России Б. Н. Ельцина»**
(проспект Мира, 54)

Улицы: Красная № 8;
Новострой № 20, 31, 33, 35, 37 и индивидуальные дома полностью;
Октябрьской революции № 57;
Проспект Мира № 52;
Циолковского № 28, 30, 32, 34, 36;
Юбилейная – полностью.

ИЗБИРАТЕЛЬНЫЙ УЧАСТОК № 2263

**Место нахождения участковой избирательной комиссии и помещения для голосования –
Муниципальное бюджетное образовательное учреждение Средняя общеобразовательная школа № 45**
(улица Новострой, 11)

Улицы:
Новострой № 2, 2а, 4, 6, 10, 12, 14, 16, 18, 23;
Пархоменко № 44;
Проспект Мира № 55;
Циолковского № 2/1, 4а, 20, 20а, 22.

ИЗБИРАТЕЛЬНЫЙ УЧАСТОК № 2264

**Место нахождения участковой избирательной комиссии и помещения для голосования –
Муниципальное бюджетное образовательное учреждение Средняя общеобразовательная школа № 45**
(улица Новострой, 11)

Улицы:
Вязовская № 32, 34, 36, 37, 38, 39;
Новострой № 13, 13а, 15, 17, 19;
Пархоменко № 36, 38, 40;
Циолковского № 2/2, 2/3, 4, 10, 12, 14, 16, 18.

ИЗБИРАТЕЛЬНЫЙ УЧАСТОК № 2265

**Место нахождения участковой избирательной комиссии и помещения для голосования –
Государственное автономное профессиональное образовательное учреждение
«Нижнетагильский строительный колледж»**
(проспект Мира, 58)

Проспект Мира № 58а, 62, 64, 66, 68;
Улицы:
Грибоедова № 1, 1а, 3, 5, 7, 11, 13 и индивидуальные дома № 44а-62;
Красная № 4, 6;
Победы № 12, 14, 16 и индивидуальные дома № 2, 4, 6, 8, 10;
Речная – полностью.

ИЗБИРАТЕЛЬНЫЙ УЧАСТОК № 2266

**Место нахождения участковой избирательной комиссии и помещения для голосования –
Муниципальное бюджетное образовательное учреждение Средняя общеобразовательная школа № 85**
(проспект Мира, 67)

Проспект Мира № 63, 65, 69, 71;
Улицы: Красная № 7, 11, 13;
Победы № 20, 22, 24.

ИЗБИРАТЕЛЬНЫЙ УЧАСТОК № 2267

**Место нахождения участковой избирательной комиссии и помещения для голосования –
Муниципальное бюджетное образовательное учреждение Средняя общеобразовательная школа № 85**
(проспект Мира, № 67)

Улицы: Красная № 10а, 15, 17;
Пархоменко № 110, 112а, 114, 116, 118, 120, 122, 124;
Победы № 26.

ИЗБИРАТЕЛЬНЫЙ УЧАСТОК № 2268

**Место нахождения участковой избирательной комиссии и помещения для голосования –
Муниципальное бюджетное образовательное учреждение Средняя общеобразовательная школа № 58**
(улица Пархоменко, 109)

Улицы:
Красная № 12, 12а, 14, 16, 18, 19, 21;
Пархоменко № 99, 101, 105, 107, 109, 111, 113, 119;
Победы № 30, 32, 34, 36, 38, 40.

ИЗБИРАТЕЛЬНЫЙ УЧАСТОК № 2269

**Место нахождения участковой избирательной комиссии и помещения для голосования –
Муниципальное бюджетное образовательное учреждение Средняя общеобразовательная школа № 58**
(улица Пархоменко, 109)

Улицы:
Карла Либкнехта № 1а, 2, 3, 4, 5, 6, 8, 9, 10, 11, 13, 15, 16, 18, 20;
Победы № 44, 46, 48, 50, 52, 54, 56, 58.

ИЗБИРАТЕЛЬНЫЙ УЧАСТОК № 2270

Место нахождения участковой избирательной комиссии и помещения для голосования – Жилой дом (улица Карла Либкнехта, 19)

Улицы:

Береговая-Краснокаменная № 1, 2, 3, 4, 5, 6, 7, 9;
Карла Либкнехта № 17, 19, 21, 23, 25, 27, 29, 33;
Победы № 51;
Государственное бюджетное учреждение здравоохранения Свердловской области «Городская детская больница № 2 город Нижний Тагил» – ул. Карла Либкнехта, 35.

ИЗБИРАТЕЛЬНЫЙ УЧАСТОК № 2271

Место нахождения участковой избирательной комиссии и помещения для голосования – Муниципальное бюджетное образовательное учреждение Средняя общеобразовательная школа «Центр образования № 1» (улица Карла Либкнехта, 30)

Улицы:

Береговая-Краснокаменная – индивидуальные дома № 32, 33, 34, 35, 36, 37, 38, 39, 44, 50, 52, 54, 56, 58;
Жуковского № 20, 21, 22, 23, 25, 26, 27, 29, 31, 33, 35/2, 37, 41/1;
Карла Либкнехта № 22, 24, 26, 28, 36, 37, 38, 40, 41, 43, 45, 47;
Пархоменко № 129,
Победы № 45, 45/2, 47/1, 47/2, 49, 49а;
Розы Люксембург, Красногорская – полностью.

ИЗБИРАТЕЛЬНЫЙ УЧАСТОК № 2272

Место нахождения участковой избирательной комиссии и помещения для голосования – Муниципальное бюджетное образовательное учреждение Средняя общеобразовательная школа № 75/42 (улица Победы, 35)

Улицы:

Волгоградская, Зеленый тупик, Панфилова, Цветочная – полностью;
Восточная № 3, 7/2 и индивидуальные дома № 2, 4, 6, 8, 10, 12, 14, 16, 18, 18а, 20, 22, 24, 26, 28, 30;
Восточный проезд № 4, 6, 8, 10, 12, 14;
Пархоменко № 121, 123, 125, 127, 130/39, 131, 131а, 132, 133, 134;
Победы № 29/1, 31, 43 и индивидуальные дома № 1, 3, 4, 5, 7, 9, 11, 13, 15, 17, 19, 21, 23, 25, 35.

ИЗБИРАТЕЛЬНЫЙ УЧАСТОК № 2273

Место нахождения участковой избирательной комиссии и помещения для голосования – Муниципальное бюджетное образовательное учреждение Средняя общеобразовательная школа № 75/42 (улица Победы, 35)

Улицы:

Восстания № 2 и индивидуальные дома полностью;
Восточная № 9/1, 13, 15, 17/2, 19, 27 и индивидуальные дома № 32, 34-38, 40, 42, 44, 46, 48, 50, 52, 54, 56, 58, 60, 62;
Жуковского № 4, 6, 8, 10, 12, 14, 16;
Красных Партизан № 2, 7 и индивидуальные дома № 22-37;
Пархоменко № 136, 138, 142, 144, 156;
Южная № 1, 3, 5.

ИЗБИРАТЕЛЬНЫЙ УЧАСТОК № 2274

Место нахождения участковой избирательной комиссии и помещения для голосования – Муниципальное бюджетное образовательное учреждение Средняя общеобразовательная школа № 12 (улица Жуковского, 5а)

Улицы:

Степана Разина, Западная, Фронтонная, Тыловая – полностью;
Борцов революции № 2, 4 и индивидуальные дома полностью;
Пархоменко № 135, 137, 139, 141, 143, 145, 147, 148/1, 150, 152, 158, 160;
Жуковского № 5, 9, 13, 15, 17, 17а;
Красных Партизан № 3, 5;
Федеральное казенное учреждение «Исправительная колония № 6» – ул. Западная, 3а.

ИЗБИРАТЕЛЬНЫЙ УЧАСТОК № 2275

Место нахождения участковой избирательной комиссии и помещения для голосования – Муниципальное бюджетное образовательное учреждение Средняя общеобразовательная школа № 80 (Черноисточинское шоссе, 13)

Улицы:

Дружинина № 57;
Черноисточинское шоссе № 7/2, 7/3, 7/4, 9/1, 9/2, 11

ИЗБИРАТЕЛЬНЫЙ УЧАСТОК № 2276

Место нахождения участковой избирательной комиссии и помещения для голосования – Муниципальное бюджетное образовательное учреждение Средняя общеобразовательная школа № 69 (улица Октябрьский проспект, 16а)

Проспект Октябрьский № 22;

Проспект Уральский № 58;

Улицы:

Тагилстроевская № 15, 17, 19, 21, 23, 27, 29, 31.

ИЗБИРАТЕЛЬНЫЙ УЧАСТОК № 2277

Место нахождения участковой избирательной комиссии и помещения для голосования – Муниципальное бюджетное образовательное учреждение Средняя общеобразовательная школа № 80 (Черноисточинское шоссе, 13)

Улицы:

Дружинина № 59/1, 59/2, 61, 63, 65, 67/1, 67/2;
Черноисточинское шоссе № 1, 3.

ИЗБИРАТЕЛЬНЫЙ УЧАСТОК № 2278

Место нахождения участковой избирательной комиссии и помещения для голосования – Муниципальное бюджетное образовательное учреждение Средняя общеобразовательная школа № 81 (улица Тагилстроевская, 16)

Проспект Уральский № 38, 42;

Улица Тагилстроевская № 3, 5.

ИЗБИРАТЕЛЬНЫЙ УЧАСТОК № 2279

Место нахождения участковой избирательной комиссии и помещения для голосования – Муниципальное автономное образовательное учреждение Политехническая гимназия (улица Тагилстроевская, 1а)

Проспект Уральский № 34, 34а, 36;

Улицы: Дружинина № 41, 43, 45, 51;

Тагилстроевская № 1.

ИЗБИРАТЕЛЬНЫЙ УЧАСТОК № 2280

Место нахождения участковой избирательной комиссии и помещения для голосования – Муниципальное бюджетное учреждение дополнительного образования «Детская музыкальная школа № 3» (улица Дружинина, 35)

Проспект Уральский № 32;

Улицы: Дружинина № 33, 35, 39; 1-е Фотеево; 2-е Фотеево.

ИЗБИРАТЕЛЬНЫЙ УЧАСТОК № 2281

Место нахождения участковой избирательной комиссии и помещения для голосования – Муниципальное бюджетное образовательное учреждение Средняя общеобразовательная школа № 40 (Октябрьский проспект, № 16)

Проспект Октябрьский № 2, 4, 8, 10, 12, 14.

ИЗБИРАТЕЛЬНЫЙ УЧАСТОК № 2282

Место нахождения участковой избирательной комиссии и помещения для голосования – Муниципальное бюджетное образовательное учреждение Средняя общеобразовательная школа № 40 (Октябрьский проспект, 16)

Проспект Октябрьский № 6;

Улица Черноисточинское шоссе № 35, 41, 43, 45.

ИЗБИРАТЕЛЬНЫЙ УЧАСТОК № 2283

Место нахождения участковой избирательной комиссии и помещения для голосования – Муниципальное бюджетное образовательное учреждение Средняя общеобразовательная школа № 81 (улица Тагилстроевская, 16)

Проспект Уральский № 46, 48, 50, 54, 56/2;

Общество с ограниченной ответственностью «Уральский клинический лечебно-реабилитационный центр» - Уральский проспект, 55

ИЗБИРАТЕЛЬНЫЙ УЧАСТОК № 2284

Место нахождения участковой избирательной комиссии и помещения для голосования – Муниципальное бюджетное учреждение дополнительного образования детско-юношеский центр «Радуга» структурное подразделение «Энтузиаст» (Уральский проспект, 60а)

Проспекты: Октябрьский № 26, 28;

Уральский № 60, 64.

ИЗБИРАТЕЛЬНЫЙ УЧАСТОК № 2285

Место нахождения участковой избирательной комиссии и помещения для голосования – Муниципальное бюджетное образовательное учреждение Средняя общеобразовательная школа № 69 (Октябрьский проспект, 16а)

Улица Черноисточинское шоссе № 19а, 23, 27, 29, 29а, 31, 33.

ИЗБИРАТЕЛЬНЫЙ УЧАСТОК № 2286

Место нахождения участковой избирательной комиссии и помещения для голосования – Административное здание Общества с ограниченной ответственностью Агропромышленная холдинговая компания «Тагильский хлеб» ООО АПХК «Тагилхлеб» (Уральский проспект, 78)

Проспект Уральский № 66, 70, 74, 78, 79, 81, 83, 85, 89, 101, 105, 105б, 109, 113;

Поселок Запрудный.

ИЗБИРАТЕЛЬНЫЙ УЧАСТОК № 2287

Место нахождения участковой избирательной комиссии и помещения для голосования – Административное здание медицинского центра (Черноисточинское шоссе, 63а)

Проспект Октябрьский № 1;

Улица Черноисточинское шоссе № 53, 55, 57, 59, 61, 63, 67, 69, 71, 73, 75, 80.

ИЗБИРАТЕЛЬНЫЙ УЧАСТОК № 2288

Место нахождения участковой избирательной комиссии и помещения для голосования – Государственное автономное стационарное учреждение социального обслуживания населения Свердловской области «Тагильский пансионат для престарелых и инвалидов» (улица Красногвардейская, 57а)

Тагильский пансионат для престарелых и инвалидов.

ИЗБИРАТЕЛЬНЫЙ УЧАСТОК № 2289

Место нахождения участковой избирательной комиссии и помещения для голосования – Муниципальное бюджетное учреждение дополнительного образования детско-юношеский центр «Радуга» структурное подразделение «Контакт» (улица Захарова, 1а)

Проспект Октябрьский № 5, 11;

Улица Захарова № 1, 3, 7, 9, 11.

ИЗБИРАТЕЛЬНЫЙ УЧАСТОК № 2290

Место нахождения участковой избирательной комиссии и помещения для голосования – Муниципальное бюджетное учреждение дополнительного образования детско-юношеский центр «Радуга» структурное подразделение «Контакт» (улица Захарова, 1а)

Проспект Октябрьский № 9, 15;

Улица Захарова № 2, 5.

ИЗБИРАТЕЛЬНЫЙ УЧАСТОК № 2632

Место нахождения участковой избирательной комиссии и помещения для голосования – Жилой дом (ул. Удовенко, 6)

Улицы: А. З. Смелянского, 2;

Булата Окуджавы № 5, 7, 9;

Захарова № 6, 8, 10, 12;

Удовенко № 6, 8, 10;

Черноисточинское шоссе № 65, 77.

СЕЛЬСКИЕ НАСЕЛЕННЫЕ ПУНКТЫ**ИЗБИРАТЕЛЬНЫЙ УЧАСТОК № 648**

Место нахождения участковой избирательной комиссии и помещения для голосования – Висимо-Уткинская территориальная администрация (поселок Висимо-Уткинск, улица Ленина, 1)

Поселок Висимо-Уткинск, поселок Таны.

ИЗБИРАТЕЛЬНЫЙ УЧАСТОК № 654

Место нахождения участковой избирательной комиссии и помещения для голосования – Уральская территориальная администрация (поселок Уралец, улица Ленина, 10)

Поселок Уралец, деревня Захаровка.

ИЗБИРАТЕЛЬНЫЙ УЧАСТОК № 667

Место нахождения участковой избирательной комиссии и помещения для голосования – Сулемская территориальная администрация (село Сулем, улица Гагарина, 52)

Село Сулем.

ИЗБИРАТЕЛЬНЫЙ УЧАСТОК № 681

Место нахождения участковой избирательной комиссии – Административное здание села Верхняя Ослянка (село Верхняя Ослянка, улица Уральская, 50)

Место нахождения помещения для голосования – Дом культуры села Верхняя Ослянка Муниципального бюджетного учреждения культуры «Досуговый центр «Урал» (село Верхняя Ослянка, улица Уральская, 51)

Село Верхняя Ослянка, деревня Нижняя Ослянка, деревня Заречная

ИЗБИРАТЕЛЬНЫЙ УЧАСТОК № 687

Место нахождения участковой избирательной комиссии и помещения для голосования – Покровская территориальная администрация (поселок Покровское-1, дом № 98, квартира 2)

Поселок Покровское-1.

ИЗБИРАТЕЛЬНЫЙ УЧАСТОК № 690

Место нахождения участковой избирательной комиссии – администрация села Серебрянка (село Серебрянка, улица Уральская, 32)

Место нахождения помещения для голосования – Дом культуры села Серебрянка Муниципального бюджетного учреждения культуры «Досуговый центр «Урал» (село Серебрянка, улица Советская, 35)

Село Серебрянка

ИЗБИРАТЕЛЬНЫЙ УЧАСТОК № 691

Место нахождения участковой избирательной комиссии и помещения для голосования – Усть-Уткинская территориальная администрация (деревня Усть-Утка, улица Советская, 2)

Деревня Усть-Утка, деревня Баронская, поселок Еква.

ИЗБИРАТЕЛЬНЫЙ УЧАСТОК № 2237

Место нахождения участковой избирательной комиссии и помещения для голосования – Административное здание

(поселок Студеный, улица Мичурина)

Поселок Чашино,
Поселок Антоновский,
Поселок Студеный, ул. Мичурина, 7
Поселок Чауж,
Поселок Канава,
Село Елизаветинское.

АДМИНИСТРАЦИЯ ГОРОДА НИЖНИЙ ТАГИЛ
ПОСТАНОВЛЕНИЕ
ОТ 23.06.2016 № 1840-ПА

О внесении изменений в Правила определения требований к закупаемым муниципальными органами, их территориальными органами и подведомственными казенными учреждениями и бюджетными учреждениями отдельным видам товаров, работ, услуг (в том числе предельные цены товаров, работ, услуг) для обеспечения муниципальных нужд города Нижний Тагил

В соответствии со статьей 19 Федерального закона от 5 апреля 2013 года № 44-ФЗ «О контрактной системе в сфере закупок товаров, работ, услуг для обеспечения государственных и муниципальных нужд», руководствуясь Уставом города Нижний Тагил,

ПОСТАНОВЛЯЮ:

1. Внести в Правила определения тре-

бований к закупаемым муниципальными органами, их территориальными органами и подведомственными казенными учреждениями и бюджетными учреждениями отдельным видам товаров, работ, услуг (в том числе предельные цены товаров, работ, услуг) для обеспечения муниципальных нужд города Нижний Тагил (далее – Правила), утвержденные постановлением Администрации города Нижний Тагил от

29.02.2016 № 558-ПА, следующие изменения:

Приложение № 2 «Обязательный перечень отдельных видов товаров, работ, услуг, их потребительские свойства и иные характеристики, а также значения таких свойств и характеристик» к Правилам изложить в новой редакции (*Приложение*).

2. Экономическому управлению Администрации города в течение пяти дней со

дня принятия настоящего постановления разместить измененные Правила на официальном сайте Единой информационной системы в сфере закупок.

3. Опубликовать данное постановление в газете «Тагильский рабочий» и разместить на официальном сайте города Нижний Тагил.

С. К. НОСОВ,
Глава города.

ПРИЛОЖЕНИЕ

к постановлению Администрации города от 23.06.2016 № 1840-ПА

ПРИЛОЖЕНИЕ № 2

к Правилам определения требований к закупаемым муниципальными органами, их территориальными органами и подведомственными казенными учреждениями и бюджетными учреждениями отдельным видам товаров, работ, услуг (в том числе предельные цены товаров, работ, услуг) для обеспечения муниципальных нужд города Нижний Тагил

Обязательный перечень отдельных видов товаров, работ, услуг, их потребительские свойства и иные характеристики, а также значения таких свойств и характеристик

№ п/п	Код по ОКПД	Наименование отдельных видов товаров, работ, услуг	Требования к качеству, потребительским свойствам и иным характеристикам (в том числе предельные цены)					
			наименование характеристики	Единица измерения		значение характеристики (предельные значения, в случае если не упомянуто иное)		
				код по ОКЕИ	наименование	муниципальные должности	высшие должности МС*	иные должности МС, руководители МКУ**, руководители МБУ***, заместители руководителей МБУ и МКУ, главный бухгалтер МКУ и МБУ (при наличии в штате учреждения)
1	2	3	4	5	6	7	8	9
1	26.20.11	Компьютеры портативные массой не более 5 кг, такие как ноутбуки, планшетные компьютеры, карманные компьютеры, в том числе совмещающие функции мобильного телефонного аппарата, электронные записные книжки и аналоговая компьютерная техника Пояснения по требуемой продукции: ноутбуки	ядро процессора	796	штука	4	4	4
			частота процессора	2931	ГГц	3,2	3,2	3,2
			размер оперативной памяти	2553	Гбайт	4	4	4
			объем видекарты	2553	Гбайт	2	2	2
			объем HDD	2553	Гбайт	500	500	500
2	26.20.15	Машины вычислительные электронные цифровые прочие, содержащие или не содержащие в одном корпусе одно или два из следующих устройств для автоматической обработки данных: запоминающие устройства, устройства ввода, устройства вывода Пояснения по требуемой продукции: системные блоки	ядро процессора	796	штука	4	4	4
			частота процессора	2931	ГГц	3,4	3,4	3,4
			размер оперативной памяти	2553	Гбайт	8	8	8
			тип видекарты	–	–	встроенная	встроенная	встроенная
			размер отдельной видеопамати	2553	Гбайт	–	–	–
			объем HDD	–	Гбайт	500	500	500
3	26.20.17	Мониторы и проекторы, преимущественно используемые в системах автоматической обработки данных Пояснения по требуемой продукции: мониторы	размер диагонали	039	дюйм	24	24	24
			максимальное разрешение	–	–	1920x1080	1920x1080	1920x1080
			яркость	–	кд/м ²	250	250	250
			контрастность	–	–	1000:1	1000:1	1000:1
			время отклика пикселя	353	млс	4	4	4
			угол обзора по горизонтали / вертикали	–	Гр.	178	178	178
			максимальная частота обновления экрана	290	Гц	75	75	75
			видео интерфейсы	–	–	HDMI,DVI,VGA (D-Sub)	HDMI,DVI,VGA (D-Sub)	HDMI,DVI,VGA (D-Sub)
4	26.20.15	Устройства ввода/вывода данных, содержащие или не содержащие в одном корпусе запоминающие устройства. Пояснения по требуемой продукции: МФУ	тип устройства	–	–	МФУ лазерное	МФУ лазерное	МФУ лазерное
			технология печати	–	–	лазерная	лазерная	лазерная
			цветность печати	–	–	черно-белая печать	черно-белая печать	черно-белая печать
			разрешение при черно-белой печати	–	dpi	1200x1200	1200x1200	1200x1200
			скорость чёрно-белой печати (A4)	–	стр./мин.	33	33	33
			время выхода первого чёрно-белого отпечатка	354	с.	8	8	8
			количество страниц в месяц	–	стр.	50000	50000	50000
			максимальное оптическое разрешение при сканировании	–	dpi	1200x1200	1200x1200	1200x1200
			скорость сканирования (ч/б, цветной)	354	с.	3,6.6	3,6.6	3,6.6
			максимальный формат бумаги (сканер)	–	–	A4	A4	A4
			тип устройства автоподачи	–	–	двухстороннее	двухстороннее	двухстороннее
			емкость устройства автоподачи	625	Л.	50	50	50
			максимальное разрешение копира	–	dpi	600x600	600x600	600x600
			скорость копирования	–	стр/мин	33	33	33
изменение масштаба	–	%	25-400	25-400	25-400			
максимальное количество копий за цикл	–	стр.	99	99	99			
5	26.20.15	Устройства ввода/вывода данных, содержащие или не содержащие в одном корпусе запоминающие устройства. Пояснения по требуемой продукции: 1. принтеры – индивидуальный;	тип устройства	–	–	Принтер лазерный	Принтер лазерный	Принтер лазерный
			технология печати	–	–	лазерная	лазерная	лазерная
			цветность печати	–	–	черно-белая печать	черно-белая печать	черно-белая печать
			разрешение при черно-белой печати	–	dpi	1200x1200	1200x1200	1200x1200
			скорость чёрно-белой печати (A4)	–	стр/мин	25	25	25
			время выхода первого чёрно-белого отпечатка	354	с.	8	8	8
			автоматическая двусторонняя печать	–	–	нет	нет	нет
			количество страниц в месяц	–	стр.	8000	8000	8000
			ресурс черного картриджа	–	стр.	2000	2000	2000
			интерфейсы	–	–	Ethernet (RJ-45), USB	Ethernet (RJ-45), USB	Ethernet (RJ-45), USB

		2. принтер для групповой работы от двух человек.	тип устройства	–	–	Принтер лазерный	Принтер лазерный	Принтер лазерный
			технология печати	–	–	лазерная	лазерная	лазерная
			цветность печати	–	–	черно-белая печать	черно-белая печать	черно-белая печать
			разрешение при черно-белой печати	–	dpi	1200x1200	1200x1200	1200x1200
			скорость чёрно-белой печати (A4)	–	стр./мин	33	33	33
			время выхода первого чёрно-белого отпечатка	354	с.	8	8	8
			автоматическая двусторонняя печать	–	–	есть	есть	есть
			количество страниц в месяц	–	стр.	50000	50000	50000
			ресурс черного картриджа	–	стр.	3000	3000	3000
			интерфейсы	–	–	Ethernet (RJ45), USB, веб-интерфейс	Ethernet (RJ-45), USB, веб-интерфейс	Ethernet (RJ-45), USB, веб-интерфейс
6	31.01.11	Мебель металлическая для офисов Пояснения по требуемой продукции: мебель для сидения с металлическим каркасом	обивочные материалы	–	–	– кожа натуральная; возможные значения: – искусственная кожа, – искусственная замша (микрофибра), – ткань, – нетканые материалы	– искусственная кожа; возможные значения: – искусственная замша (микрофибра), – ткань, – нетканые материалы	
7	31.01.12	Мебель деревянная для офисов Пояснения по требуемой продукции: мебель для сидения с деревянным каркасом	материал (вид древесины)	–	–	– массив древесины ценных пород (твердолиственных и тропических); возможные значения: – древесина хвойных и мягколиственных пород	– древесина хвойных и мягколиственных пород	
			обивочный материал	–	–	предельное значение: – кожа натуральная; возможные значения: – искусственная кожа, – искусственная замша (микрофибра), – ткань, – нетканые материалы	предельное значение: – искусственная кожа; возможные значения: – искусственная замша (микрофибра), – ткань, – нетканые материалы	
8	31.01.12	Мебель деревянная для офисов Пояснения по требуемой продукции: мебель офисная (шкафы, столы и т. п.)	материал (вид древесины)	–	–	предельное значение: – массив древесины ценных пород (твердолиственных и тропических); возможные значения: – древесина хвойных и мягколиственных пород	предельное значение: – ДСП, МДФ	
9****	17.12.14.	Бумага для копировально-множительной техники	формат	–	–	A4	A4	
			плотность		г/кв. м	Минимальное значение: 80	Минимальное значение: 80	
			Белизна по CIE	744	%	Минимальное значение: 146	Минимальное значение: 146	
			Соответствие ГОСТ	–	–	ГОСТ Р ИСО 9706-2000	ГОСТ Р ИСО 9706-2000	
			Класс бумаги	–	–	C	C	

* МС – муниципальная служба

** МКУ – муниципальные казенные учреждения

*** МБУ – муниципальные бюджетные учреждения

**** – требования к качеству, потребительским свойствам и иным характеристикам по данному товару распространяются на всех муниципальных заказчиков города Нижний Тагил (вне зависимости от должности)

Функция Федерального казначейства – организация исполнения решений налоговых органов предусматривающих обращение взыскания на средства бюджетов бюджетной системы Российской Федерации

После внесения изменений в соответствующие нормативно-правовые акты в 2014 году, функция организации исполнения Решений налоговых органов, предусматривающих обращение взыскания на средства бюджетов бюджетной системы Российской Федерации по денежным обязательствам получателей бюджетных средств, средства автономных учреждений, бюджетных учреждений, осуществляется в Органах Федерального казначейства, в которых должникам открыты лицевые счета.

С 1 января 2015 года изменен порядок взыскания задолженности по налогам и сборам (пеням, штрафам) с организаций, у которых открыт лицевой счет, то есть с являющихся участниками бюджетного процесса. Так, теперь в судебном порядке с лицевого счета организации взыскивается только сумма, размер которой превышает 5 миллионов рублей. Соответственно, если задолженность будет меньше указанной суммы или равна ей, то взыскание производится во внесудебном порядке.

Ранее, согласно пункта 2 ст. 45 НК РФ предусматривал безусловный судебный порядок взыскания любой задолженности по налогам и сборам (пеням, штрафам) с организации, у которой открыт лицевой счет.

Вся процедура исполнения решений налоговых органов федеральным казначейством осуществляется в соответствии с требованиями части 3.1. статьи 46 Налогового кодекса Российской Федерации, статьи 242.6 Бюджетного кодекса Российской Федерации, части 3.19 статьи 2 Федерального закона от 03.11.2006 № 174-ФЗ «Об автономных учреждениях», части 20 статьи 30 Федерального закона от 08.05.2010 № 83-ФЗ «О внесении изменений в отдельные законодательные акты Российской Федерации в связи с совершенствованием правового положения государственных (муниципальных) учреждений».

Порядок исполнения решений налоговых органов строго регламентирован выше перечисленными документами, но имеет ряд особенностей в зависимости от

того является организация казенной, бюджетной или автономной. Можно выделить основные моменты, которые возникают при организации исполнения решений.

Решение налогового органа направляется налоговым органом в орган, осуществляющий открытие и ведение лицевых счетов учреждения-должника, по месту открытия должнику как получателю средств соответствующего бюджета лицевых счетов для учета операций по исполнению расходов соответствующего бюджета. Поступившие документы регистрируются в журнале входящей корреспонденции в день поступления и, в обязательном порядке проходят правовую экспертизу на соответствие требованиям, предъявляемым законодательством Российской Федерации. В зависимости от результата экспертизы осуществляются дальнейшие действия по исполнению.

В случае несоответствия решения налогового органа требованиям, предъявляемым законодательством, документы возвращаются с указанием причины возврата.

При соответствии документов законодательству, орган Федерального казначейства, осуществляющий открытие и ведение лицевых счетов должника, не позднее пяти рабочих дней после дня получения решения налогового органа направляет должнику уведомление о поступлении решения налогового органа и дате его приема к исполнению с приложением копии решения налогового органа.

Должник в течение 10 рабочих дней (если должник казенное учреждение) со дня получения уведомления представляет информацию об источнике образования задолженности и о кодах бюджетной классификации Российской Федерации, по которым должны быть произведены расходы соответствующего бюджета по исполнению применительно к бюджетной классификации Российской Федерации текущего финансового года.

Одновременно с информацией должник представляет платежный документ на перечисление средств, в размере полного, или частичного исполнения решения налогового органа в пределах остатка объ-

емов финансирования расходов, отраженных на его лицевом счете получателя средств соответствующего бюджета, по соответствующим кодам бюджетной классификации Российской Федерации.

Если должником является автономное или бюджетное учреждение, то должник в течение 30 рабочих дней со дня, следующего за днем получения уведомления, представляет платежный документ на перечисление средств для полного или частичного исполнения решения налогового органа в пределах общего остатка средств, учтенных на лицевом счете.

При неисполнении должником требований, орган Федерального казначейства, приостанавливает до момента устранения нарушения осуществление операций по расходованию средств на открытых лицевых счетах должника, включая лицевые счета его структурных подразделений, уведомляя при этом должника.

В случае отсутствия или недостаточности соответствующих лимитов бюджетных обязательств и объемов финансирования расходов для полного исполнения решения, должник направляет органу осуществляющему бюджетные полномочия главного распорядителя средств соответствующего бюджета, в ведении которого он находится, запрос-требование о необходимости выделения ему дополнительных лимитов бюджетных обязательств и объемов финансирования расходов в целях исполнения решения налогового органа с указанием даты его поступления в орган, осуществляющий открытие и ведение лицевых счетов.

Соответствующий орган государственной власти, осуществляющий бюджетные полномочия главного распорядителя средств соответствующего бюджета, в трехмесячный срок со дня поступления решения налогового органа в орган казначейства, осуществляющий открытие и ведение лицевых счетов, обеспечивает выделение лимитов бюджетных обязательств и объемов финансирования расходов в соответствии с запросом-требованием.

Должник обязан представить в орган Федерального казначейства платежный

документ на перечисление в установленном порядке средств, для полного либо частичного исполнения решения налогового органа не позднее следующего рабочего дня после дня получения в установленном порядке лимитов бюджетных обязательств и объемов финансирования расходов по соответствующим кодам бюджетной классификации Российской Федерации.

При неисполнении должником решения налогового органа в течение трех месяцев со дня его поступления, орган Федерального казначейства приостанавливает до момента устранения нарушения осуществление операций по расходованию средств на лицевых счетах должника, включая лицевые счета его структурных подразделений с уведомлением должника, и в течение 10 рабочих дней информирует об этом налоговый орган. В такой ситуации налоговому органу предоставлено право взыскивать налог и сбор (пени, штраф) за счет имущества.

Операции по лицевым счетам должника не приостанавливаются при предъявлении должником документа, подтверждающего исполнение решения налогового органа, документа об отсрочке или о рассрочке уплаты налога, сбора, пеней и штрафов. При предъявлении должником документа об отсрочке или о рассрочке приостановление операций по лицевым счетам должника не производится в период действия отсрочки, рассрочки уплаты налога, сбора, пеней и штрафов.

При исполнении в полном объеме требований содержащихся в решении, орган Федерального казначейства уведомляет об этом налоговый орган.

С момента начала работы в соответствии с новым порядком в отдел № 18 УФК по Свердловской области поступило и исполнено 20 решений налоговых органов, что говорит об отсутствии массовых задолженностей перед бюджетом организаций, у которых открыт лицевой счет, то есть являющихся участниками бюджетного процесса.

Т. А. КОСТРОМИНА,
старший казначей отдела № 18
УФК по Свердловской области.

Извещение о проведении аукциона

1. В соответствии с постановлением Администрации города Нижний Тагил от 27.06.2016 № 1870-ПА Администрация города Нижний Тагил сообщает о проведении аукциона на право заключения договора аренды земельного участка для жилищного строительства 8 августа 2016 года, в 10.45, по адресу: Свердловская область, город Нижний Тагил, улица Пархоменко, дом 1А, кабинет 259 в порядке, установленном действующим законодательством Российской Федерации.

2. Аукцион на право заключения договора аренды земельного участка является открытым по составу участников и открытым по форме подачи предложений о размере арендной платы.

3. Сведения о предмете аукциона:

ЛОТ № 1. Земельный участок для индивидуального жилищного строительства. Категория земель – земли населенных пунктов. Кадастровый номер – 66:56:0404008:162. Местоположение: область Свердловская, город Нижний Тагил, улица Киевская, 117. Площадь земельного участка 1229 кв. метров. Границы участка: координаты X – 509418,59; 509389,06; 509396,23; 509425,74; координаты Y – 1501862,94; 1501868,17; 1501908,55; 1501903,30. Разрешенное использование земельного участка – для индивидуального жилищного строительства. Срок аренды земельного участка – 20 лет. Начальная цена (ежегодный размер арендной платы) – 138 500 (сто тридцать восемь тысяч пятьсот) рублей. «Шаг аукциона» – 4 000 (четыре тысячи) рублей. Размер задатка – 27 700 (двадцать семь тысяч семьсот) рублей.

Максимально и (или) минимально допустимые параметры разрешенного строительства объекта капитального строительства:

В соответствии с Правилами землепользования и застройки городского округа Нижний Тагил, утвержденными Решением Нижнетагильской городской Думы от 27.12.2012 № 61 (в редакции Решения Нижнетагильской городской Думы от 28.06.2013 № 33) предельные параметры разрешенного строительства объектов капитального строительства:

- максимальный процент застройки в границах земельного участка: 40;
- этажность жилого дома: 1-3 этажа;
- наружную грань индивидуальных жилых домов следует располагать по линиям регулирования застройки улиц, которые устанавливаются в градостроительных планах земельных участков;
- хозяйственные постройки должны располагаться на расстоянии не менее 1,0 метра от границ земельного участка;
- параметры ограждения: высотой не более 1800 мм.

Технические условия:

Водоснабжение: ООО «Водоканал-НТ»: от существующей сети водопровода ООО «Водоканал-НТ» Д200 мм к КНС-8Б. Строительство уличной сети водопровода и подключение к существующей сети водопровода выполнять совместно с застройщиками данного района с учетом возможного подключения существующих и перспективных объектов в увязке с разработанным проектом ТСЖ «Сосновый бор» (проект № 15809, выполненный ФГУП «ПО Уралвагонзавод»).

Водоотведение: ООО «Водоканал-НТ»: в существующий коллектор канализации ООО «Водоканал-НТ» Д400 мм на КНС № 8Б. Строительство уличной сети водопровода и подключение к существующей сети водопровода выполнять совместно с застройщиками данного района с учетом возможного подключения существующих и перспективных объектов в увязке с разработанным проектом ТСЖ «Сосновый бор» (проект № 15809, выполненный ФГУП «ПО Уралвагонзавод»). Вариант водоотведения – в существующую сеть канализации Д200мм по улице Калужская, с подключением в существующем колодце, по согласованию с владельцами сети канализации. При необходимости применить насосное оборудование. Сеть канализации по улице Калужская в аренде ООО «Водоканал-НТ» не состоит.

Срок подключения объекта:

- водоснабжение – не более 18 меся-

цев со дня заключения Договора о подключении;

- водоотведение – не более 18 месяцев со дня заключения Договора о подключении.

Информация о плате за подключение. На основании постановления Региональной энергетической комиссии Свердловской области от 10.12.2015 № 212-ПК «Об установлении тарифов на подключение (технологическое присоединение) к централизованным системам холодного водоснабжения и (или) водоотведения организацией водопроводно-канализационного хозяйства на территории Свердловской области», для объектов, величина подключаемой (присоединяемой) нагрузки которых не превышает 10 куб. метров в час (осуществляется с использованием создаваемых сетей водоснабжения и (или) водоотведения с площадью поперечного сечения трубопровода, не превышающей 300 кв. сантиметров (предельный уровень нагрузки), размер платы за подключение (технологическое присоединение) для ООО «Водоканал-НТ» город Нижний Тагил определяется:

- исходя из ставки тарифа за подключаемую (технологически присоединяемую) нагрузку (без учета НДС): при подключении к центральной системе холодного водоснабжения – 92 095 рублей за 1 куб. м в сутки; при подключении к централизованной системе водоотведения – 92 229 рублей за 1 куб. м в сутки;

- исходя из ставки тарифа за протяженность (без учета НДС): при подключении к централизованным системам холодного водоснабжения и водоотведения – дифференцируется в зависимости от диаметра.

В случае превышения величины подключаемой (присоединяемой) нагрузки более 10 куб. метров в час с использованием создаваемых сетей водоснабжения и (или) водоотведения с площадью поперечного сечения трубопровода, превышающей 300 кв. сантиметров, размер платы за подключение (технологическое присоединение) устанавливается органом регулирования тарифов индивидуально.

Указанные тарифы на подключение (технологическое присоединение) к централизованным системам холодного водоснабжения и водоотведения ООО «Водоканал-НТ» город Нижний Тагил введены в действие на срок с 1 января 2016 года по 31 декабря 2016 года включительно. Срок действия технических условий – до 8 декабря 2018 года.

Электроснабжение: ЗАО «Тагилэнергосети»: возможность технологического присоединения к электрическим сетям объекта предполагаемого к строительству с максимальной мощностью 15 кВт, от сети ~380В, III категории надежности электроснабжения отсутствует. Для создания возможности технологического присоединения объектов к электрическим сетям необходимо выполнить следующие мероприятия. Источником питания принять ТП-2037А, присоединение № 4, ЛЭП-0,4 кВ «Ф.3». запроектировать и выполнить строительство ВЛ-0,4 кВ от опоры № 12 ЛЭП-0,4 кВ «Ф.2» ТП-2037А до ВРУ-0,4 кВ объекта, проводом СИП, сечением не менее 70 мм кв на железобетонных опорах типа СВ-95. Заключение Договора об осуществлении технологического присоединения (далее – Договор) объекта в установленном порядке и срок исполнения Договора осуществляется в соответствии с требованиями «Правил технологического присоединения устройств потребителей электрической энергии...», утвержденных Постановлением Правительства Российской Федерации от 27 декабря 2004 года № 861 в действующей редакции. Размер платы за технологическое присоединение по Договору определяется в соответствии с «Методическими указаниями по определению размера платы за технологическое присоединение к электрическим сетям», утвержденными Приказом ФСТ России от 11 сентября 2012 № 209-з/1 (в действующей редакции) и производится согласно постановлению РЭК Свердловской области, действующему на момент заключения Договора. Срок действия технических условий – до 11 января 2019 года.

Теплоснабжение: МУП «Нижнетагильские тепловые сети» – сетей НТ МУП «НТТС» в данном районе нет.

НТ МУП «Горэнерго»: тепловых сетей находящихся в хозяйственном ведении НТ МУП «Горэнерго» нет.

МУП «Тагилэнерго»: район предполагаемый к строительству не входит в зону поставки МУП «Тагилэнерго» по обеспечению тепловой энергией и горячей водой.

Газоснабжение: АО «ГАЗЭКС»: газоснабжение проектируемого индивидуального жилого дома с газопотреблением на нужды отопления, горячего водоснабжения, приготовления пищи. Информация о газификации территории в месте присоединения объекта: газопроводы в указанной застройке отсутствуют. Информация о владельце газораспределительных сетей в точке присоединения объекта: газопровод в указанной застройке отсутствует. Порядок и срок подключения объекта к газораспределительной сети определяются согласно «Правилам подключения (технологического присоединения) объектов капитального строительства к сетям газораспределения» (утвержденных Постановлением Правительства Российской Федерации от 30 декабря 2013 года № 1314). Плата за подключение устанавливается в соответствии с постановлением от 20.05.2015 № 55-ПК о внесении изменений в постановление Региональной Энергетической комиссии Свердловской области «Об установлении платы за технологическое присоединение газиспользующего оборудования к газораспределительным сетям газораспределительных организаций на территории Свердловской области». Срок действия технических условий – до 3 декабря 2018 года.

4. Наименование организатора аукциона – Администрация города Нижний Тагил в лице управления муниципального имущества Администрации города Нижний Тагил. Наименование органа местного самоуправления, принявшего решение о проведении аукциона – Администрация города Нижний Тагил.

5. Заявка на участие в аукционе принимаются с 30 июня 2016 года в рабочие дни с 9.00 до 17.30 (в пятницу до 16.30), перерыв с 12.00 до 12.48, по адресу: Свердловская область, город Нижний Тагил, улица Пархоменко, дом 1А, кабинет 363. Дата и время окончания приема заявок – 3 августа 2016 года, в 12.00. Одно лицо имеет право подать только одну заявку. Заявка подается в двух экземплярах по установленной форме (Приложение № 1), в письменном виде, с указанием реквизитов счета для возврата задатка и принимается одновременно с полным комплектом документов, требуемых для участия в аукционе.

К заявке прилагаются следующие документы:

- копии документов, удостоверяющих личность заявителя (для граждан);
- документы, подтверждающие внесение задатка.

В случае подачи заявки представителем заявителя предьявляется:

- представителем физического лица – нотариально удостоверенная доверенность на право подачи заявки с правом подписи документов, документ, удостоверяющий личность представителя, и его копия.

6. Задаток должен поступить не позднее 3 августа 2016 года на лицевой счет для учета операций со средствами, поступившими во временное распоряжение органов Администрации города Нижний Тагил. Реквизиты счета для перечисления задатка – наименование получателя платежа: Наименование получателя: Финансовое управление Администрации города Нижний Тагил (л./сч. 05901002380, МКУ УМИ) ИНН 6623073720 КПП 662301001 БИК 046510000 ОКТМО 65751000 Расчетный счет 40302810700005000003 Банк получателя: РКЦ г. Нижний Тагил).

В платежном поручении в части «Назначение платежа» необходимо указать: «задаток за участие в аукционе _____ (дата), лот № _____, ФИО заявителя (при условии внесения суммы задатка третьими лицами)».

Документом, подтверждающим поступление задатка на указанный счет, является выписка с этого счета.

7. Возврат задатков:

Участникам аукциона, не ставшим победителями, задаток возвращается в течение

3 рабочих дней с момента проведения аукциона.

Заявителю, отозвавшему заявку для участия в аукционе до дня окончания срока приема заявок, внесенный им задаток возвращается организатором аукциона в течение трех рабочих дней.

Заявителю, отозвавшему заявку на участие в аукционе позднее дня окончания срока приема заявок, задаток возвращается в порядке, установленном для участников аукциона.

Заявителю, не допущенному к участию в аукционе, внесенный им задаток возвращается организатором аукциона в течение трех рабочих дней со дня оформления протокола приема заявок на участие в аукционе.

8. Место, дата, время и порядок определения участников аукциона: 4 августа 2016 года, в 15.00, по адресу: Свердловская область, город Нижний Тагил, улица Пархоменко, дом 1А, кабинет 363. Аукционная комиссия рассматривает заявки и документы заявителя на соответствие всем требованиям и указанным в извещении о проведении аукциона условиям аукциона. Определение участников аукциона проводится без участия претендентов. По результатам рассмотрения заявок и документов комиссия принимает решение о признании заявителей участниками аукциона. Заявитель, признанный участником аукциона, становится участником аукциона с даты подписания организатором аукциона протокола рассмотрения заявок.

9. Порядок определения победителей аукциона.

От каждого участника аукциона может присутствовать на аукционе не более двух представителей, имеющих доверенности с правом присутствия на аукционе, один из которых наделен полномочиями участника аукциона с правом подачи предложений о размере арендной платы и правом подписи документов.

Участникам аукциона выдаются пронумерованные билеты, которые они поднимают после оглашения аукционистом начальной цены предмета аукциона (размер арендной платы, далее – цены) и каждой очередной цены в случае, если готовы заключить договор аренды в соответствии с этой ценой. Каждую последующую цену аукционист назначает путем увеличения текущей цены на «шаг аукциона». После объявления очередной цены аукционист называет номер билета участника аукциона, который первым поднял билет, и указывает на этого участника аукциона. Затем аукционист объявляет следующую цену в соответствии с «шагом аукциона».

При отсутствии участников аукциона, готовых заключить договор аренды в соответствии с названной аукционистом ценой, аукционист повторяет эту цену три раза. Если после трехкратного объявления очередной цены ни один из участников аукциона не поднял билет, аукцион завершается.

Победителем аукциона признается тот участник аукциона, номер билета которого был назван аукционистом последним. По завершению аукциона аукционист называет ежегодный размер арендной платы за земельный участок и номер билета победителя аукциона.

10. Место и срок подведения итогов аукциона: Свердловская область, город Нижний Тагил, улица Пархоменко, дом 1А, кабинет 363 в течение дня проведения аукциона.

11. Проект договора аренды земельного участка представлен в Приложении № 2.

12. Ежегодный размер арендной платы за земельный участок, определенный по результатам аукциона, перечисляется победителем аукциона на реквизиты, указанные в договоре аренды земельного участка. Денежные средства, перечисленные в виде задатка перед проведением аукциона и поступившие во временное распоряжение Администрации города, зачисляются в счет арендной платы.

13. Осмотр земельного участка на местности производится по предварительной записи в рабочие дни с 9.00 до 12.00 и с 13.00 до 16.00 местного времени по адресу: город Нижний Тагил, улица Горошникова, 56, кабинет 505. Телефоны: (83435) 42-15-92; 41-66-83.

ПРИЛОЖЕНИЕ № 1
к извещению о проведении аукциона

ФОРМА ЗАЯВКИ

(все графы заполняются в электронном виде или от руки печатными буквами)

ЗАЯВКА НА УЧАСТИЕ В АУКЦИОНЕ

«___» _____ 20___ г.

(полное наименование юридического лица, ОГРН; должность, Ф.И.О. действующего на основании,

или Ф.И.О и паспортные данные физического лица)

Адрес (регистрации, почтовый) и контактный телефон претендента _____

Банковские реквизиты претендента, по которым перечисляется сумма возвращаемого задатка:

наименование, ИНН, КПП получателя _____

наименование, ИНН, КПП банка _____

БИК _____

корреспондентский счет, расчетный счет и т. д. _____

Изучив извещение от _____

(указать дату размещения извещения о проведении аукциона)

о проведении аукциона на право заключения договоров аренды земельного участка, ознакомление с которым настоящим удостоверяется, перечислив задаток в размере _____ рублей, заявляет (заявляю) о своем намерении участвовать в объявленном аукционе и выполнить все условия, которые предусмотрены в извещении. Ознакомившись с условиями аукциона, техническими условиями, заключениями и иными документами по освоению земельного участка (документацией по земельному участку), а также с проектом договора аренды земельного участка, настоящим подтверждаю отсутствие претензий к состоянию земельного участка по результатам произведенного осмотра земельного участка на местности, выражает (выражаю) намерение участвовать в аукционе на право заключения договора аренды на следующий объект:

Указать номер лота, местоположение и кадастровый номер земельного участка _____

Обязуюсь (обязуюсь) в случае признания победителем аукциона или как единственный принявший участие в аукционе или в случае признания единственным участником аукциона заключить договор аренды земельного участка по итогам аукциона.

Даю (Даю) свое согласие на обработку и опубликование в средствах массовой информации, на официальном сайте в информационно-телекоммуникационной сети Интернет персональных данных в соответствии с Федеральным законом от 27.07.2006 № 152-ФЗ.

Подпись претендента (его полномочного представителя) _____

(расшифровка подписи)

М.П.

Заявка принята _____ час. _____ мин. _____ 20___ г. за № _____

_____ 20___ г.

(дата получения уведомления)

Подпись _____

ПРИЛОЖЕНИЕ № 2
к извещению о проведении аукциона

ДОГОВОР

аренды земельного участка для индивидуального жилищного строительства, заключаемого по итогам аукциона, открытого по составу участников и по форме подачи предложений о размере арендной платы

г. Нижний Тагил «___» _____ 201___ года

На основании итогового протокола о результатах аукциона на право заключения договора аренды земельного участка для _____ от _____ **Администрация города Нижний Тагил**, действующая от имени муниципального образования город Нижний Тагил, именуемая в дальнейшем «**Арендодатель**», в лице _____, действующего(-ей) на основании доверенности от _____ № _____, с одной стороны, и _____, именуемый(ая) в дальнейшем «**Арендатор**», в лице _____, действующего (-ей) на основании _____, с другой стороны, именуемые в дальнейшем «**Стороны**», заключили настоящий Договор о нижеследующем:

1. Предмет договора

1.1. Арендодатель предоставляет, а Арендатор принимает в аренду земельный участок из категории земель населенных пунктов, находящийся по адресу: _____ (далее по тексту – Участок), площадью _____ (_____) кв. м, с разрешенным использованием «_____». Кадастровый номер Участка _____.

1.2. Участок, указанный в пункте 1.1, используется Арендатором исключительно в соответствии с установленным для него видом разрешенного использования.

2. Срок договора

2.1. Срок действия настоящего договора устанавливается с _____ до _____ и составляет 20 лет.

2.2. Настоящий Договор подлежит государственной регистрации в соответствии с Федеральным законом от 21 июля 1997 г. № 122-ФЗ «О государственной регистрации прав на недвижимое имущество и сделок с ним».

3. Размер и условия договора

3.1. Размер арендной платы за Участок определен по результатам аукциона от _____ и составляет _____ (_____) рублей в год.

Указанная сумма за первый год аренды Участка перечисляется Арендатором в течение 30 дней с момента подписания настоящего Договора.

В последующие годы размер арендной платы перечисляется Арендатором ежегодно не позднее 30 дней до окончания очередного расчетного года по следующим реквизитам:

Расчетным годом считается период времени с календарной даты заключения Договора до соответствующей даты года следующего за годом в котором был заключен настоящий Договор и т. д.

Денежные средства в размере _____ руб., перечисленные в виде задатка перед проведением аукциона и поступившие во временное распоряжение Администрации города, зачисляются Арендодателем в счет первого арендного платежа.

Датой оплаты считается дата зачисления средств на расчетный счет Арендодателя.

3.2. Арендная плата установлена пунктом 3.1. настоящего Договора ежегодно, но не ранее чем через год после заключения Договора, изменяется в одностороннем порядке Арендодателем на размер уровня инфляции, установленного в федеральном законе о федеральном бюджете на очередной финансовый год и плановый период, который применяется ежегодно

по состоянию на начало очередного финансового года, начиная с года, следующего за годом, в котором заключен настоящий Договор.

3.3. Годовой размер арендной платы с учетом уровня инфляции определяется по формуле:

$АП = РАП \times Ку$, где:

АП – размер арендной платы в год с учетом уровня инфляции;

РАП – размер арендной платы за Участок определенный по результатам аукциона и установленный в пункте 3.1. настоящего Договора;

Ку – коэффициент (размер) уровня инфляции на очередной финансовый год установленный в федеральном законе о федеральном бюджете на очередной финансовый год и плановый период. Начиная со второго расчетного года с момента вступления в силу соответствующего нормативного правового акта, применяется как произведение ежегодных показателей (размеров) уровня инфляции.

3.4. Сроки внесения арендной платы могут быть изменены Арендодателем в одностороннем порядке в случаях, предусмотренных нормативными правовыми актами органов государственной власти и органов местного самоуправления.

3.5. Обязанность по уплате ежегодной арендной платы с учетом соответствующих изменений её размеров и сроков возникает у Арендатора с момента вступления в силу соответствующего нормативного правового акта, если иной порядок не оговорен в самом нормативном правовом акте.

4. Права и обязанности Арендодателя

4.1. Арендодатель имеет право:

4.1.1. Осуществлять контроль за целевым использованием Участка предоставленного в аренду, иметь беспрепятственный доступ на территорию арендуемого Участка в присутствии Арендатора либо его уполномоченного представителя с целью осуществления контроля за выполнением Арендатором условий настоящего Договора.

4.1.2. На возмещение в полном объеме убытков, причиненных ухудшением качества Участка и экологической обстановки в результате деятельности Арендатора и неисполнением, ненадлежащим исполнением Арендатором обязательств по настоящему Договору, а также по иным основаниям, предусмотренным законодательством Российской Федерации.

4.2. Арендодатель не отвечает за недостатки сданного в аренду имущества, которые были им оговорены при заключении настоящего Договора или были заранее известны Арендатору либо должны были быть обнаружены Арендатором во время осмотра имущества до заключения Договора.

4.3. Арендодатель обязан:

4.3.1. Не позднее двух рабочих дней с момента заключения настоящего Договора передать Арендатору Участок по акту приема-передачи (Приложение № _____).

4.3.2. Передать Арендатору документы, необходимые для государственной регистрации настоящего Договора не позднее двух рабочих дней с момента заключения настоящего Договора.

4.3.3. В случаях, связанных с необходимостью изъятия Участка для государственных или муниципальных нужд, возместить Арендатору возникшие при этом убытки в соответствии с действующим законодательством.

5. Права и обязанности Арендатора

5.1. Арендатор имеет право:

5.1.1. Обратиться в Управление Федеральной службы государственной регистрации, кадастра и картографии по Свердловской области за регистрацией Договора.

5.1.2. Использовать Участок на условиях, установленных настоящим Договором.

5.1.3. Передать свои права и обязанности по Договору третьему лицу, в том числе передать арендные права Участка в залог и внести их в качестве вклада в уставный капитал хозяйственного товарищества или общества либо паевого взноса в производственный кооператив в пределах срока Договора без согласия Арендодателя при условии его уведомления.

5.1.3.1. В указанных случаях ответственным по Договору перед Арендодателем становится новый Арендатор Участка, за исключением передачи арендных прав в залог. При этом заключение нового договора аренды земельного участка не требуется.

5.1.4. Передать Участок в субаренду в пределах срока Договора без согласия Арендодателя при условии его уведомления.

5.1.4.1. В указанных случаях ответственным по Договору перед Арендодателем остается Арендатор. На субарендаторов распространяется все права Арендатора Участка, предусмотренные настоящим Договором.

5.1.5. Уведомление о передаче Арендатором своих прав и обязанностей по Договору третьему лицу должно быть направлено Арендодателю в разумный срок после совершения соответствующей сделки с третьим лицом в письменной или иной форме, позволяющей Арендатору располагать сведениями о получении уведомления адресатом. Если такое уведомление Арендатором в разумный срок не направлено, Арендодатель вправе предъявить к нему требования о возмещении возникших в связи с этим убытков.

5.1.6. Рассчитывать самостоятельно размер ежегодной арендной платы по формуле, установленной пунктом 3.3. настоящего Договора.

5.1.6.1. Ошибочность расчета самостоятельно произведенного Арендатором не освобождает Арендатора от обязанности по уплате задолженности по арендной плате, от уплаты пеней и штрафов по настоящему Договору.

5.1.7. В случае наследования прав по настоящему Договору лицами, не достигшими совершеннолетия, их законные представители могут передать Участок в аренду на срок до достижения наследниками совершеннолетия.

5.2. Арендатор обязан:

5.2.1. В течение 30 дней со дня получения настоящего Договора, подписанного Арендодателем в трех экземплярах, подписать полученные экземпляры настоящего Договора и представить их Арендодателю.

5.2.2. Принять у Арендодателя Участок по акту приема-передачи не позднее двух рабочих дней с момента заключения настоящего Договора.

5.2.3. Осуществлять регулярный (не реже одного раза в неделю) вывоз строительного мусора и твердых бытовых отходов со строительной площадки.

5.2.3.1. Осуществлять вывоз снега, собранного с территории строительной площадки, на специально оборудованные снегоприемные пункты.

5.2.4. Приступить к освоению Участка в течение трех лет с момента заключения Договора. Ввод в эксплуатацию объекта строительства должен быть завершен до истечения срока, указанного в пункте 2.1. настоящего Договора.

5.2.5. Использовать Участок в соответствии с целевым назначением способами, которые не должны наносить вред окружающей среде, в том числе земле как природному объекту. Не допускать действий, приводящих к ухудшению экологической обстановки на Участке и прилегающих к нему территориях, не допускать загрязнение, захламление, деградацию и ухудшение плодородия почв, а также выполнять работы по благоустройству территории в соответствии с Правилами благоустройства, обеспечения чистоты и порядка на территории города Нижний Тагил.

5.2.6. При невозможности использования Участка по назначению без сноса или переноса зеленых насаждений, произрастающих на арендуемом Участке, получить разрешение на снос и (или) перенос зеленых насаждений в Администрации города в порядке, установленном Правилами благоустройства, обеспечения чистоты и порядка на территории города Нижний Тагил.

5.2.7. Выполнять в полном объеме все условия настоящего Договора и требования действующего федерального законодательства, законодательства Свердловской области, муниципальных правовых актов города Нижний Тагил предъявляемые к использованию земельного участка.

5.2.8. Перечислять в срок, в размере и на условиях, установленных настоящим Договором, арендную плату.

5.2.8.1. По истечении срока последнего платежа ежегодно обращаться к Арендодателю для составления акта сверки по уплате арендной платы.

5.2.9. Сверять ежегодно до внесения арендного платежа в текущем году реквизиты счета с реквизитами, размещенными на официальном сайте Администрации города Нижний Тагил

(Окончание на 30-й стр.)

www.нижнийтагил.рф, ввиду возможного ежегодного изменения реквизитов счета для перечисления арендных платежей.

5.2.10. Обеспечить Арендодателю беспрепятственный доступ на Участок по его требованию для осуществления контроля за использованием земель и контроля за выполнением Арендатором условий настоящего Договора.

5.2.11. Компенсировать Арендодателю в полном объеме убытки, причиненные невыполнением, ненадлежащим выполнением взятых на себя обязательств по настоящему Договору.

5.2.12. Соблюдать при использовании Участка требования градостроительных регламентов, строительных, экологических, санитарно-гигиенических, противопожарных и иных правил, нормативов.

5.2.13. Не осуществлять без соответствующей разрешительной документации на Участке работы, для проведения которых требуется решение (разрешение) соответствующих уполномоченных органов.

5.2.14. Не нарушать права других землепользователей и природопользователей.

5.2.15. Сохранять межевые, геодезические и другие специальные знаки, установленные на Участках в соответствии с действующим законодательством.

5.2.16. Письменно в десятидневный срок с момента наступления соответствующих обстоятельств уведомить Арендодателя об изменении своего почтового адреса.

5.2.17. В случае изменения уникальных характеристик объекта недвижимости или любых указанных в законе сведений об объекте недвижимости представить в орган, осуществляющий кадастровый учет и ведение государственного кадастра недвижимости, заявление о кадастровом учете и необходимые в соответствии с законом для осуществления такого учета документы.

5.2.18. При прекращении действия настоящего Договора в связи с досрочным расторжением или истечением срока Договора передать Арендодателю Участок по акту приема-передачи не позднее двух рабочих дней с момента наступления указанных обстоятельств.

5.3. Арендатор имеет иные права и несет иные обязанности, установленные законодательством Российской Федерации.

6. Ответственность Сторон

6.1. За нарушение условий настоящего Договора стороны несут ответственность, предусмотренную условиями Договора и законодательством Российской Федерации.

6.2. В случае невнесения Арендатором арендной платы в установленный настоящим Договором срок Арендатор выплачивает Арендодателю пени за каждый день просрочки в размере 0,1% от размера подлежащего перечислению платежа арендной платы.

6.3. В случае невыполнения, ненадлежащего выполнения Арендатором всех иных условий настоящего Договора (за исключением обязанностей по внесению арендной платы, государственной регистрации Договора и целевого использования Участка) Арендатор уплачивает Арендодателю штраф в размере 5% от суммы годовой арендной платы за каждый факт невыполнения, ненадлежащего выполнения условий настоящего Договора.

6.4. В случае нецелевого использования арендуемого Участка Арендатор уплачивает Арендодателю штраф в размере 1/3 суммы годовой арендной платы. Исполнение Арендатором обязательств по данному пункту Договора не лишает Арендодателя права предпринимать меры для расторжения Договора в установленном законом порядке.

6.5. Прекращение либо расторжение настоящего Договора не освобождает Арендатора от обязанности по уплате задолженности по арендной плате, от уплаты пеней и штрафов по настоящему Договору.

6.6. Ответственность Сторон за нарушение обязательств по Договору, вызванных действием обстоятельств непреодолимой силы, регулируется законодательством Российской Федерации и Свердловской области.

7. Изменение и расторжение настоящего договора

7.1. Изменение условий настоящего Договора без согласия его Арендатора и ограничение установленных Договором прав его Арендатора, если иное не установлено федеральным законодательством, не допускаются.

7.2. Договор может быть расторгнут по соглашению сторон в письменном виде или в судебном порядке по основаниям предусмотренным действующим законодательством Российской Федерации.

7.3. Если иное не предусмотрено федеральным законодательством, досрочное расторжение настоящего Договора по требованию Арендодателя возможно только на основании решения суда при существенном нарушении Договора его Арендатором.

7.3.1. Арендная плата, целевое использование и экологическая обстановка на Участке является существенным условием Договора.

7.3.2. Невнесения Арендатором неоднократно (более 2 раз) размера арендной платы в срок, установленный пунктом 3.1. настоящего Договора является существенным нарушением условий Договора.

7.4. Все изменения к настоящему Договору (за исключением изменения арендной платы) в случаях, если внесение изменений допускается законодательством, действительны при условии, что они оформлены в письменном виде и подписаны сторонами по настоящему Договору в форме дополнительного соглашения, которое является неотъемлемой частью настоящего Договора.

7.5. Требование о расторжении настоящего Договора может быть заявлено стороной в суд

только после получения отказа другой стороны на предложение расторгнуть Договор, либо неполучении ответа в десятидневный срок.

7.5.1. Требование считается доставленным и в тех случаях, если оно поступило по адресу Арендатора или Арендодателя указанному в Договоре, но по обстоятельствам, зависящим от Арендатора или Арендодателя, не было ему вручено или он не ознакомился с ним.

7.6. При прекращении настоящего Договора (истечение срока аренды, досрочное расторжение по соглашению сторон или по решению суда) Арендатор передает, а Арендодатель принимает Участок. Прием-передача Участка производится в течение двух рабочих дней с момента прекращения действия Договора и подтверждается передаточным актом, подписываемым Сторонами в установленном законом порядке.

7.7. Арендатор не имеет преимущественного права на заключение на новый срок договора аренды Участка без проведения торгов если иное не предусмотрено действующим законодательством.

7.8. При расторжении настоящего Договора Арендодатель не возмещает Арендатору стоимость улучшений Участка, неотделимых без вреда для Участка.

7.9. При прекращении (досрочном расторжении) настоящего Договора по инициативе Арендатора уплаченная Арендатором сумма цены права на заключение договора аренды Участка не подлежит возвращению Арендатору.

7.10. По истечении срока указанного в пункте 2.1. настоящего Договора, Договор прекращает свое действие.

8. Рассмотрение и регулирование споров

8.1. Все споры, возникающие по настоящему Договору, разрешаются в соответствии с действующим законодательством Российской Федерации, в суде по месту нахождения Участка.

9. Особые условия договора и заключительные положения

9.1. Настоящий Договор составлен в трех экземплярах, имеющих одинаковую юридическую силу.

Приложение: Акт приема-передачи земельного участка (Приложение № ____)

10. Реквизиты и подписи Сторон

Арендодатель: Администрация города Нижний Тагил
Адрес: 622034, город Нижний Тагил, ул. Пархоменко, 1а

Арендодатель:
М.П.

Арендатор:

ПРИЛОЖЕНИЕ № ____
к договору аренды земельного участка
№ ____ от ____ г.

АКТ
приема-передачи земельного участка
к договору аренды земельного участка № ____ от ____ г.

г. Нижний Тагил

« ____ » ____ 20 ____ г.

Администрация города Нижний Тагил, действующая от имени муниципального образования город Нижний Тагил, именуемая в дальнейшем «**Арендодатель**», в лице _____, действующего на основании _____, с одной стороны, и _____,

(фамилия, имя, отчество (при наличии) арендатора)

именуемый(ая) в дальнейшем «**Арендатор**», с другой стороны, составили настоящий акт о нижеследующем:

1. Арендодатель в соответствии с п. 4.3.1., 5.2.2. Договора № ____ от ____ г. передает, а Арендатор принимает с _____ г. (протокол о результатах аукциона _____ от _____) во временное платное пользование земельный участок площадью _____ кв. м, предоставленный для _____, находящийся по адресу: Свердловская область, г. Нижний Тагил, _____.

2. Претензий у Арендатора к Арендодателю по передаваемому земельному участку не имеется.

3. Настоящим актом каждая из сторон по договору подтверждает, что обязательство по приему-передаче земельного участка сторонами выполнено.

4. Настоящий акт приема-передачи составлен в трех экземплярах, два из которых выданы Арендатору.

5. Подписи сторон:

Арендодатель:
М.П.

Арендатор:

УПРАВЛЕНИЕ МУНИЦИПАЛЬНОГО ИМУЩЕСТВА АДМИНИСТРАЦИИ ГОРОДА НИЖНИЙ ТАГИЛ

В соответствии с Федеральным законом от 22 июля 2008 года № 159-ФЗ «Об особенностях отчуждения недвижимого имущества, находящегося в государственной собственности субъектов Российской Федерации или в муниципальной собственности и арендуемого субъектами малого и среднего предпринимательства, и о внесении изменений в отдельные законодательные акты Российской Федерации» информирует о продаже муниципального имущества:

1. нежилое помещение. Номера на поэтажном плане: № 18, 19. Площадь: общая 24 кв. метра. Адрес (местоположение): Российская Федерация, Свердловская область, город Нижний Тагил, улица Газетная, 22.

Основание: Постановление Администрации города Нижний Тагил от 21.06.2016 № 1809-ПА.

Способ приватизации: преимущественное право на приобретение арендуемого имущества.

Цена продажи: 285 000 (двести восемьдесят пять тысяч) рублей без учета НДС.

Покупатель: индивидуальный предприниматель Иванов Рамиз Петрович

2. нежилое помещение по поэтажному плану 1 этажа. Площадь: общая 29,8 кв. метра.

Адрес (местоположение): Российская Федерация, Свердловская область, город Нижний Тагил, улица Землячки, 49.

Основание: Постановление Администрации города Нижний Тагил от 21.06.2016 № 1808-ПА.

Способ приватизации: преимущественное право на приобретение арендуемого имущества.

Цена продажи: 344 329 (триста сорок четыре тысячи триста двадцать девять) рублей без учета НДС.

Покупатель: индивидуальный предприниматель Сульдина Елена Геннадьевна

УВЕДОМЛЕНИЕ

о результатах открытого конкурса по отбору управляющей организации для управления многоквартирными домами по адресам:

город Нижний Тагил, улица 1-я линия, дом 29
город Нижний Тагил, улица Байдукова, дом 29
город Нижний Тагил, улица Всеобуча, дом 3,4
город Нижний Тагил, улица Забойщиков, дом 3,5
город Нижний Тагил, улица Всеобуча, дом 5
город Нижний Тагил, улица Чайковского, дом 102
город Нижний Тагил, поселок Уралец, улица Ленина, дом 36, 38, 40, 42
город Нижний Тагил, поселок Уралец, улица Трудовая, дом 19,30, 32, 34
город Нижний Тагил, поселок Уралец, улица Дунитовая, дом 1
город Нижний Тагил, улица Быкова, дом 24/22
город Нижний Тагил, улица Полярная, дом 12

Открытый конкурс по отбору управляющей организации для управления многоквартирными домами признан не состоявшимся, на основании протокола вскрытия конвертов с заявками на участие в конкурсе по отбору управляющей организации для управления многоквартирным домом № 14– 2016 от 27.06.2016г в связи с отсутствием участников.

В соответствии с постановлением Правительства Российской Федерации от 6 февраля 2006г. № 75 «О порядке проведения органом местного самоуправления открытого конкурса по отбору управляющей организации для управления многоквартирным домом» организатор конкурса вновь проводит открытый конкурс течение трех месяцев. Расчетный размер платы за содержание и ремонт жилого помещения будет увеличен не менее чем на 10 процентов.

Организатор конкурса:
Управление жилищного и коммунального хозяйства
Администрации города Нижний Тагил.

Извещение о согласовании местоположения границ земельных участков

Кадастровым инженером Смирновой Алёной Семеновной (идентификационный номер квалификационного аттестата 66-11-394, 622001, г. Нижний Тагил, ул. Карла Маркса, 41/39, тел. 8 (3435) 42-14-89) в отношении земельного участка с кадастровым номером 66:56:0502018:66, находящегося по адресу: Свердловская область, г. Нижний Тагил, СТ «Старатель 1-2» при НТИИМ п. Старатель, ул. Вишневая, уч. № 66 выполняются кадастровые работы.

Заказчиком кадастровых работ является Болобашина Таскира Ахметовна (адрес для связи: Свердловская область, г. Нижний Тагил, ул. Курортная, д. 22, кв. 22, тел. 8-922-124-04-66).

С проектом межевого плана земельного участка можно ознакомиться по адресу: г. Нижний Тагил, ул. Карла Маркса, 41/39, оф. 1.

Обоснованные возражения по проекту межевого плана и требования о проведении согласования местоположения границы земельного участка на местности принимаются с 18 июля 2016 г. до 1 августа 2016 г. по адресу: г. Нижний Тагил, ул. Карла Маркса, 41/39, оф. 1.

Дополнительное собрание заинтересованных лиц по поводу согласования границ состоится 2 августа 2016 г., в 10.00, по адресу: г. Нижний Тагил, ул. Карла Маркса, д. 41/39, оф. 1.

Смежный земельный участок: земельный участок садоводства в СТ «Старатель 1-2» при НТИИМ п. Старатель, ул. Вишневая, уч. 65 (К№ 66:56:0502018:65).

Реклама

АДМИНИСТРАЦИЯ ГОРОДА НИЖНИЙ ТАГИЛ
ПОСТАНОВЛЕНИЕ
ОТ 23.06.2016 № 1855-ПА

О подготовке проекта межевания квартала в границах улиц Первомайская, проспект Ленина, Пархоменко, Горошников в Ленинском районе города Нижний Тагил

В соответствии с Градостроительным кодексом Российской Федерации, постановлением Администрации города Нижний Тагил от 30.09.2010 № 2168 «Об утверждении Порядка подготовки документации по планировке территории, разрабатываемой на основании решений исполнительно-распорядительного органа местного самоуправления городского округа Нижний Тагил», на основании Генерального плана городского округа Нижний Тагил применительно к населенному пункту город Нижний Тагил, утвержденного Решением Нижнетагильской городской Думы от 25.11.2010 № 67 (в редакции Решения Нижнетагильской городской Думы от 28.06.2013 № 32), Правил землепользования и застройки городского округа Нижний Тагил, утвержденных Решением Нижнетагильской городской

Думы от 27.12.2012 № 61 (в редакции Решений Нижнетагильской городской Думы от 28.06.2013 № 33, от 08.10.2015 № 31, от 24.03.2016 № 17), рассмотрев обращение общества с ограниченной ответственностью «Современник» от 08.06.2016 № 21-01/4106, руководствуясь статьей 26 Устава города Нижний Тагил,

ПОСТАНОВЛЯЮ:

1. Разрешить обществу с ограниченной ответственностью «Современник» подготовку проекта межевания квартала в границах улиц Первомайская, проспект Ленина, Пархоменко, Горошников в Ленинском районе города Нижний Тагил (далее – проект).
2. Обществу с ограниченной ответственностью «Современник»:

1) получить в Управлении архитектуры и градостроительства Администрации города техническое задание на разработку проекта;

2) в срок до 1 июля 2017 года представить в Управление архитектуры и градостроительства Администрации города проект, подготовленный в соответствии с техническим заданием.

3. Управлению архитектуры и градостроительства Администрации города обеспечить прием предложений от физических и юридических лиц о порядке, сроках подготовки и содержании проекта со дня опубликования настоящего постановления до 1 сентября 2016 года. Предложения принимаются по адресу: город Нижний Тагил, улица Красноармейская, 36, Управ-

ление архитектуры и градостроительства Администрации города, кабинет 15, в рабочие дни с 8.30 до 17.30 час.

4. Пункт 1 настоящего постановления действует до 1 июля 2017 года.

5. Опубликовать данное постановление в газете «Тагильский рабочий» и разместить на официальном сайте города Нижний Тагил.

6. Контроль за выполнением настоящего постановления возложить на начальника Управления архитектуры и градостроительства Администрации города.

Срок контроля – 1 августа 2017 года.

С. К. НОСОВ,
Глава города.

ИНФОРМАЦИОННОЕ СООБЩЕНИЕ о результатах заседания аукционной комиссии от 23.06.2016 г. по рассмотрению заявок на участие в аукционе 27.06.2016 г., в 10.30, на право заключения договора аренды земельного участка для ведения личного подсобного хозяйства

ЛОТ № 1. Земельный участок для ведения личного подсобного хозяйства. Категория земель – земли населенных пунктов. Кадастровый номер – 66:19:1701002:1242. Местоположение: область Свердловская, Пригородный район, поселок Уралец, улица Горнолыжная, дом 51А. Площадь земельного участка – 2235 кв. метров. Границы участка: координаты X – 482067,90; 481996,05; 481984,60; 482048,50; 482063,13; координаты Y – 1478033,42; 1478019,14; 1478046,09; 1478061,71; 1478053,79. Разрешенное использование земельного участка – личное подсобное хозяйство (приусадебный участок). Срок аренды земельного участка – 20 лет. Начальная цена (ежегодный размер арендной платы) – 405 000 (четыреста пять тысяч) рублей. «Шаг аукциона» – 12 000 (двенадцать тысяч) рублей. Размер задатка – 81 000 (восемьдесят одна тысяча) рублей.

На основании заключений членов комиссии и в соответствии с действующим законодательством принято решение: признать аукцион не состоявшимся в связи с отсутствием участников аукциона.

ЛОТ № 2. Земельный участок для ведения личного подсобного хозяйства. Категория земель – земли населенных пунктов. Кадастровый номер – 66:19:0101016:200. Местоположение: область Свердловская, Пригородный район, поселок Волчевка, улица Полевая, 74. Площадь земельного участка – 1501 кв. метр. Границы участка: координаты X – 515205,56; 515189,91; 515172,56; 515187,94; 515202,77; координаты Y – 1481581,57; 1481578,89; 1481672,44; 1481675,30; 1481596,42. Разрешенное использование земельного участка – для ведения личного подсобного хозяйства. Срок аренды земельного участка – 20 лет. Начальная цена (ежегодный размер арендной платы) – 272 000 (двести семьдесят две тысячи) рублей. «Шаг аукциона» – 8 000 (восемь тысяч) рублей. Размер задатка – 54 400 (пятьдесят четыре тысячи четыреста) рублей.

На основании заключений членов комиссии и в соответствии с действующим законодательством принято решение: признать аукцион не состоявшимся в связи с отсутствием участников аукциона.

ЛОТ № 3. Земельный участок для ведения личного подсобного хозяйства. Категория земель – земли населенных пунктов. Кадастровый номер – 66:19:0103008:226. Местоположение: область Свердловская, Пригородный район, поселок Антоновский, улица Дачная, 2. Площадь земельного участка – 1425 кв. метров. Границы участка: координаты X – 493564,33; 493556,29; 493585,72; 493593,35; координаты Y – 1492135,29; 1492183,56; 1492187,18; 1492140,21. Разрешенное использование земельного участка – приусадебный участок личного подсобного хозяйства. Срок аренды земельного участка – 20 лет. Начальная цена (ежегодный размер арендной платы) – 258 000 (двести пятьдесят восемь тысяч) рублей. «Шаг аукциона» – 7 700 (семь тысяч семьсот) рублей. Размер задатка – 51 600 (пятьдесят одна тысяча шестьсот) рублей.

На основании заключений членов комиссии и в соответствии с действующим законодательством принято решение: признать аукцион не состоявшимся в связи с отсутствием участников аукциона.

ИНФОРМАЦИОННОЕ СООБЩЕНИЕ о результатах заседания аукционной комиссии 23.06.2016 г. по рассмотрению заявок на участие в аукционе 27.06.2016 г., в 10.50, на право заключения договора аренды для строительства

ЛОТ № 1. Земельный участок для жилищного строительства. Категория земель – земли населенных пунктов. Кадастровый номер – 66:56:0402002:1190. Местоположение: область Свердловская, город Нижний Тагил, в квартале улиц Свердловская, Ватутина, Тимирязева, проспекта Дзержинского, микрорайон «Свердловский». Площадь земельного участка – 98396 кв. метров. Границы участка: координаты X – 512137,84; 512380,99; 512390,75; 512431,08; 512488,25; 512421,49; 512408,72; 512399,17; 512393,17; 512397,96; 512397,69; 512398,72; 512399,08; 512400,66; 512400,39; 512402,45; 512402,76; 512415,74; 512422,32; 512430,48; 512437,95; 512437,76; 512444,95; 512510,10; 512564,39; 512285,45; 512257,88; 512373,01; 512307,17; 512301,39; 512274,99; 512159,79; 512313,05; 512316,47; 512332,76; 512327,50; 512316,48; координаты Y – 1504673,54; 1504748,29; 1504716,55; 1504728,86; 1504535,74; 1504515,28; 1504511,31; 1504508,39; 1504506,37; 1504490,38; 1504490,32; 1504486,77; 1504486,86; 1504481; 1504480,90; 1504473,74; 1504473,80; 1504429,99; 1504431,65; 1504436,89; 1504439,36; 1504440,10; 1504442,20; 1504461,93; 1504278,55; 1504192,72; 1504282,53; 1504317,86; 1504532,45; 1504551,29; 1504637,33; 1504601,98; 1504606,79; 1504595,29; 1504600,14; 1504617,87; 1504614,59. Разрешенное использование земельного участка – для жилищного строительства. Срок аренды земельного участка – 7 лет. Начальная цена (размер ежегодной арендной платы) – 5 769 000 (пять миллионов семьсот шестьдесят девять тысяч) рублей. «Шаг аукциона» – 173 000 (сто семьдесят три тысячи) рублей. Размер задатка – 1 160 000 (один миллион сто шестьдесят тысяч) рублей.

На основании заключений членов комиссии и в соответствии с действующим законодательством принято решение: признать аукцион не состоявшимся в связи с отсутствием участников аукциона.

ЛОТ № 2. Земельный участок для строительства многоквартирных жилых домов. Категория земель – земли населенных пунктов. Кадастровый номер – 66:56:0402001:391. Местоположение: область Свердловская, город Нижний Тагил, на пересечении улиц Свердловская и Орджоникидзе в микрорайоне «Свердловский». Площадь земельного участка – 10025 кв. метров. Границы участка: координаты X – 512230,46; 512280,64; 512224,61; 512207,54; 512184,20; 512182,49; 512175,79; 512175,19; 512174,44; 512190,95; координаты Y – 1503837,76; 1503674,21; 1503657,02; 1503712,64; 1503788,71; 1503794,26; 1503816,12; 1503818,04; 1503820,48; 1503825,57. Разрешенное использование земельного участка – для строительства многоквартирных жилых домов. Срок аренды земельного участка – 3 года 2 месяца. Начальная цена (размер ежегодной арендной платы) – 648 000 (шестьсот сорок восемь тысяч) рублей. «Шаг аукциона» – 19 440 (девятнадцать тысяч четыреста

сорок) рублей. Размер задатка – 130 000 (сто тридцать тысяч) рублей.

На основании заключений членов комиссии и в соответствии с действующим законодательством принято решение: признать аукцион не состоявшимся в связи с отсутствием участников аукциона.

ИНФОРМАЦИОННОЕ СООБЩЕНИЕ о результатах заседания аукционной комиссии от 23.06.2016 г., в 15.00, по рассмотрению заявок на участие в аукционе 27.05.2016 г., в 11.00

ЛОТ № 1. Земельный участок для строительства магазина. Категория земель – земли населенных пунктов. Кадастровый номер – 66:56:0115001:54. Местоположение: область Свердловская, город Нижний Тагил, улица Черных/улица Тагильская. Площадь земельного участка – 4730 кв. метров. Границы участка: координаты X – 510320,50; 510309,79; 510260,29; 510220,42; 510286,48; координаты Y – 1493000,43; 1492991,54; 1492950,44; 1493000,11; 1493045,04. Разрешенное использование земельного участка – магазины. Срок аренды земельного участка – 1 год 6 месяцев. Начальная цена (размер ежегодной арендной платы) – 567 000 (пятьсот шестьдесят семь тысяч) рублей. «Шаг аукциона» – 17 000 (семнадцать тысяч) рублей. Размер задатка – 115 000 (сто пятнадцать тысяч) рублей.

На основании заключений членов комиссии и в соответствии с действующим законодательством принято решение: признать аукцион не состоявшимся в виду подачи единственной заявки на участие в аукционе на право заключения договора аренды земельного участка, заключить договор аренды на земельный участок с единственным участником по начальной цене аукциона. Единственный участник Рябова Наталья Анатольевна. Ежегодный размер арендной платы за земельный участок составляет 567 000 (пятьсот шестьдесят семь тысяч) рублей.

ЛОТ № 2. Земельный участок для строительства здания автопаркинга. Категория земель – земли населенных пунктов. Кадастровый номер – 66:56:0404001:2584. Местоположение: область Свердловская, город Нижний Тагил, улица Валегинская. Площадь земельного участка – 3 368 кв. метров. Границы участка: координаты X – 509872,04; 509926,01; 509941,17; 509949,25; 509947,43; 509939,91; 509931,39; 509857,93; 509938,75; координаты Y – 1501982,77; 1501973,29; 1501970,64; 1501969,22; 1501959,14; 1501955,96; 1501952,33; 1501905,08; 1501956,79. Разрешенное использование земельного участка – обслуживание автотранспорта. Срок аренды земельного участка – 2 года 8 месяцев. Начальная цена (ежегодный размер арендной платы) – 936 588 (девятьсот тридцать шесть тысяч пятьсот восемьдесят восемь) рублей. «Шаг аукциона» – 28 000 (двадцать восемь тысяч) рублей. Размер задатка – 188 000 (сто восемьдесят восемь тысяч) рублей.

На основании заключений членов комиссии и в соответствии с действующим законодательством принято решение: признать аукцион не состоявшимся в связи с отсутствием участников аукциона.



Официальный сайт города Нижний Тагил
www.ntagil.org, www.нижнийтагил.рф

ИНФОРМАЦИОННОЕ
СООБЩЕНИЕ

Глава города С. К. Носов объявляет о проведении публичных слушаний по вопросу «О предоставлении разрешения на условно разрешенный вид использования земельного участка, расположенного по адресу: город Нижний Тагил, улица Черных, 84 для строительства индивидуального жилого дома».

Публичные слушания состоятся 19 июля 2016 года, с 13.00 до 13.20 час., в помещении Управления архитектуры и градостроительства Администрации города, кабинет 15 (622001, город Нижний Тагил, улица Красноармейская, 36).

Регистрация участников публичных слушаний будет осуществляться с 12.55.

Участником публичных слушаний может быть любой житель Ленинского административного района города Нижний Тагил.

Телефон для справок:
25-75-36

ГЛАВА ГОРОДА НИЖНИЙ ТАГИЛ
ПОСТАНОВЛЕНИЕ
ОТ 23.06.2016 № 133-ПГ

О проведении публичных слушаний по вопросу «О предоставлении разрешения на условно разрешенный вид использования земельного участка, расположенного по адресу: город Нижний Тагил, улица Черных, 84, для индивидуального жилого дома»

В соответствии с Градостроительным кодексом Российской Федерации, статьей 28 Федерального закона от 6 октября 2003 года № 131-ФЗ «Об общих принципах организации местного самоуправления в Российской Федерации», Положением о публичных слушаниях на территории городского округа Нижний Тагил, утвержденным Решением Нижнетагильской городской Думы от 14.07.2005 № 69, статьей 29 Правил землепользования и застройки городского округа Нижний Тагил, утвержденных Решением Нижнетагильской городской Думы от 27.12.2012 № 61 (в редакции Решений Решением Нижнетагильской городской Думы от 28.06.2013 № 33, от 08.10.2015 № 31, от 24.03.2016 № 17), выступая инициатором назначения публичных слушаний в связи с поступившим заявлением от Рябовой Оксаны Валерьевны от 07.06.2016 № 21-01/4050, руководствуясь Уставом города Нижний Тагил,

ПОСТАНОВЛЯЮ:

1. Назначить публичные слушания по вопросу «О предоставлении разрешения на условно разрешенный вид использования земельного

участка, расположенного по адресу: город Нижний Тагил, улица Черных, 84, под строительство индивидуального дома» (далее – публичные слушания).

2. Провести публичные слушания 19 июля 2016 года, с 13.00 до 13.20 час., в помещении Управления архитектуры и градостроительства Администрации города (622001, город Нижний Тагил, улица Красноармейская, 36, кабинет 17).

3. Организатором проведения публичных слушаний определить Комиссию по землепользованию и застройке города Нижний Тагил.

4. Ответственным за проведение публичных слушаний назначить Управление архитектуры и градостроительства Администрации города Нижний Тагил.

5. Управлению архитектуры и градостроительства Администрации города направить извещение о проведении публичных слушаний правообладателям земельных участков, имеющих общие границы с земельными участками, применительно к которым запрашивается данное разрешение, и правообладателям объек-

тов капитального строительства, расположенных на земельных участках, имеющих общие границы с земельными участками, применительно к которым запрашивается данное разрешение, в срок не позднее чем через десять дней со дня поступления заявления о предоставлении разрешения на условно разрешенный вид использования земельного участка.

6. Ведущим публичных слушаний назначить первого заместителя начальника Управления архитектуры и градостроительства Администрации города К. Я. Никкеля.

7. Опубликовать данное постановление и извещение о проведении публичных слушаний в газете «Тагильский рабочий» и разместить на официальном сайте города Нижний Тагил.

8. Контроль за выполнением настоящего постановления возложить на первого заместителя начальника Управления архитектуры и градостроительства Администрации города К. Я. Никкеля.

Срок контроля – 1 августа 2016 года.

С. К. НОСОВ,
Глава города.

ИНФОРМАЦИОННОЕ
СООБЩЕНИЕ

Глава города С. К. Носов объявляет о проведении публичных слушаний по вопросу «О предоставлении разрешения на условно разрешенный вид использования земельного участка, расположенного по адресу: город Нижний Тагил, улица Фаины Шаруновой, 58 под объект бытового обслуживания: магазин похоронного обслуживания (магазин по продаже ритуальных принадлежностей)».

Публичные слушания состоятся 19 июля 2016 года, с 13.20 до 13.40 час., в помещении Управления архитектуры и градостроительства Администрации города, кабинет 17 (622001, город Нижний Тагил, улица Красноармейская, 36).

Регистрация участников публичных слушаний будет осуществляться с 13.15.

Участником публичных слушаний может быть любой житель Тагилстроевского района города Нижний Тагил.

Телефон для справок:
25-75-36

ГЛАВА ГОРОДА НИЖНИЙ ТАГИЛ
ПОСТАНОВЛЕНИЕ
ОТ 23.06.2016 № 134-ПГ

О проведении публичных слушаний по вопросу «О предоставлении разрешения на условно разрешенный вид использования земельного участка, расположенного по адресу: город Нижний Тагил, улица Фаины Шаруновой, 58, под объект бытового обслуживания: магазин похоронного обслуживания (магазин по продаже ритуальных принадлежностей)»

В соответствии с Градостроительным кодексом Российской Федерации, статьей 28 Федерального закона от 6 октября 2003 года № 131-ФЗ «Об общих принципах организации местного самоуправления в Российской Федерации», Положением о публичных слушаниях на территории городского округа Нижний Тагил, утвержденным Решением Нижнетагильской городской Думы от 14.07.2005 № 69, статьей 29 Правил землепользования и застройки городского округа Нижний Тагил, утвержденных Решением Нижнетагильской городской Думы от 27.12.2012 № 61 (в редакции Решений Нижнетагильской городской Думы от 28.06.2013 № 33, от 08.10.2015 № 31, от 24.03.2016 № 17), выступая инициатором назначения публичных слушаний в связи с поступившим заявлением от Булгакова Руслана Борисовича от 15.06.2016 № 21-01/4264, руководствуясь Уставом города Нижний Тагил,

ПОСТАНОВЛЯЮ:

1. Назначить публичные слушания по вопросу «О предоставлении разрешения на условно разрешенный вид использования земельного

участка, расположенного по адресу: город Нижний Тагил, ул. Фаины Шаруновой, 58, под магазин похоронного обслуживания» (далее – публичные слушания).

2. Провести публичные слушания 19 июля 2016 года, с 13.20 до 13.40 час., в помещении Управления архитектуры и градостроительства Администрации города (622001, город Нижний Тагил, улица Красноармейская, 36, кабинет 17).

3. Организатором проведения публичных слушаний определить Комиссию по землепользованию и застройке города Нижний Тагил.

4. Ответственным за проведение публичных слушаний назначить Управление архитектуры и градостроительства Администрации города Нижний Тагил.

5. Управлению архитектуры и градостроительства Администрации города направить извещение о проведении публичных слушаний правообладателям земельных участков, имеющих общие границы с земельными участками, применительно к которым запрашивается данное разрешение, и правообладателям объек-

тов капитального строительства, расположенных на земельных участках, имеющих общие границы с земельными участками, применительно к которым запрашивается данное разрешение, в срок не позднее чем через десять дней со дня поступления заявления о предоставлении разрешения на условно разрешенный вид использования земельного участка.

6. Ведущим публичных слушаний назначить первого заместителя начальника Управления архитектуры и градостроительства Администрации города К. Я. Никкеля.

7. Опубликовать данное постановление и извещение о проведении публичных слушаний в газете «Тагильский рабочий» и разместить на официальном сайте города Нижний Тагил.

8. Контроль за выполнением настоящего постановления возложить на первого заместителя начальника Управления архитектуры и градостроительства Администрации города К. Я. Никкеля.

Срок контроля – 1 августа 2016 года.

С. К. НОСОВ,
Глава города.

Подписной индекс газеты «Тагильский рабочий» – 2109

УЧРЕДИТЕЛИ:

Администрация города Нижний Тагил, 622034, Свердловская область, г. Нижний Тагил, ул. Пархоменко, 1а;
МАУ «Нижнетагильская информационная компания «Тагил-пресс» (пр. Ленина, 11)
Газета зарегистрирована управлением Федеральной службы по надзору за соблюдением законодательства в сфере массовых коммуникаций и охране культурного наследия по УРФО Регистр. свидетельство ПИ № ФС11-1302

ИЗДАТЕЛЬ:

МАУ «Нижнетагильская информационная компания «Тагил-пресс», 622001, г. Нижний Тагил, пр. Ленина, 11.

ДИРЕКТОР – ГЛАВНЫЙ РЕДАКТОР
Ирина Кальюнова ТАТАРИНОВА
(тел. (3435) 41-49-57)

ОТВЕТСТВЕННЫЙ РЕДАКТОР
Владимир Олегович ТРОШИН
(тел. (3435) 41-49-86)

АДРЕС РЕДАКЦИИ:
622001, г. Нижний Тагил, пр. Ленина, 11.

Выходит по вторникам, средам, четвергам и пятницам. Номер набран и сверстан в компьютерном центре МАУ «Нижнетагильская информационная компания «Тагил-пресс».

Отпечатан в ОАО «Нижнетагильская типография». Адрес: 622001, Свердловская область, г. Нижний Тагил, ул. Газетная, 81. 3. 1734. Т. 74. Объем 8 п. л. Цена свободная.

Время подписания в печать по графику – 19.30, фактически – 20.15.

■ Использование материалов, опубликованных в газете, только по согласованию с редакцией. Ссылка на газету обязательна.

■ Ответственность за публикуемые объявления несут рекламодатели.

■ Рекламуемые товары и услуги подлежат обязательной сертификации и лицензированию.

■ Материалы со словом «Реклама» публикуются на коммерческой основе (на правах рекламы).