

АДМИНИСТРАЦИЯ ГОРОДА НИЖНИЙ ТАГИЛ
ПОСТАНОВЛЕНИЕ
 ОТ 30.01.2018 № 260-ПА

**О внесении изменений в муниципальную программу
 «Повышение эффективности деятельности органов местного самоуправления
 города Нижний Тагил до 2020 года»**

В соответствии с Решением Нижнетагильской городской Думы от 21.12.2017 № 57 «О бюджете города Нижний Тагил на 2018 год и плановый период 2019 и 2020 годов», постановлением Администрации города Нижний Тагил от 30.10.2013 № 2580 «Об утверждении Порядка формирования и реализации муниципальных программ в городе Нижний Тагил» (в редакции постановлений Администрации города Нижний Тагил от 06.12.2013 № 2865-ПА, от 11.05.2017 № 1092-ПА), руководствуясь Уставом города Нижний Тагил,

ПРИЛОЖЕНИЕ № 2

к постановлению Администрации города от 30.01.2018 № 260-ПА

Раздел «Объемы финансирования подпрограммы по годам реализации, в тыс. рублей» паспорта Подпрограммы № 1 «Совершенствование муниципального управления»

ПОСТАНОВЛЯЮ:

1. Внести в муниципальную программу «Повышение эффективности деятельности органов местного самоуправления города Нижний Тагил до 2020 года», утвержденную постановлением Администрации города Нижний Тагил от 11.12.2013 № 2944 (с изменениями, внесенными постановлениями Администрации города Нижний Тагил от 23.12.2013 № 3011, от 29.01.2014 № 164-ПА, от 14.04.2014 № 744-ПА, от 12.05.2014 № 873-ПА, от 15.05.2014 № 893-ПА, от 25.06.2014 № 1188-ПА, от 26.06.2014 № 1195-ПА, от 04.07.2014 № 1258-ПА, от 15.07.2014 № 1344-ПА, от 15.07.2014 № 1345-ПА, от 01.08.2014 № 1497-ПА, от 01.08.2014 № 1498-ПА, от 01.08.2014 № 1499-ПА, от 08.08.2014 № 1535-ПА, от 13.08.2014 № 1616-ПА, от 13.08.2014 № 1617-ПА, от 20.08.2014 № 1694-ПА, от 20.08.2014 № 1695-ПА, от 28.08.2014 № 1740-ПА, от 05.11.2014 № 2291-ПА, от 11.12.2014 № 2670-ПА, от 20.01.2015 № 110-ПА, от 10.02.2015 № 316-ПА, от 17.03.2015 № 662-ПА, от 25.03.2015 № 777-ПА, от 23.06.2015 № 1527-ПА, от 22.07.2015 № 1821-ПА, от 30.10.2015 № 2847-ПА, от 16.11.2015 № 2963-ПА, от 21.01.2016 № 189-ПА, от 18.03.2016 № 733-ПА, от 26.04.2016 № 1251-ПА, от 14.07.2016 № 2044-ПА, от 03.08.2016 № 2227-ПА, от 18.10.2016 № 2888-ПА, от 03.11.2016 № 3049-ПА, от 29.12.2016 № 3622-ПА, от 22.03.2017 № 662-ПА, от 18.04.2017 № 905-ПА, от 22.05.2017 № 1186-ПА, от 26.06.2017 № 1486-ПА, от 07.07.2017 № 1586-ПА, от 21.11.2017 № 2787-ПА, от 29.12.2017 № 3295-ПА) (далее – Программа), следующие изменения:

- 1) раздел «Объемы финансирования муниципальной программы по годам реализации, в тыс. рублей» паспорта Программы изложить в новой редакции (*Приложение № 1*);
- 2) раздел «Объемы финансирования подпрограммы по годам реализации, в тыс. рублей» паспорта Подпрограммы № 1 «Совершенствование муниципального управления» изложить в новой редакции (*Приложение № 2*);
- 3) раздел «Объемы финансирования подпрограммы по годам реализации, в тыс. рублей» паспорта Подпрограммы № 8 «Информирование населения о деятельности органов местного самоуправления» изложить в новой редакции (*Приложение № 3*);
- 4) Приложение № 2 «План мероприятий по выполнению муниципальной программы «Повышение эффективности деятельности органов местного самоуправления города Нижний Тагил до 2020 года» к Программе изложить в новой редакции (*Приложение № 4*).

2. Опубликовать данное постановление в газете «Тагильский рабочий» и разместить на официальном сайте города Нижний Тагил.

С. К. НОСОВ,
 Глава города.

ПРИЛОЖЕНИЕ № 1

к постановлению Администрации города от 30.01.2018 № 260-ПА

Раздел «Объемы финансирования муниципальной программы по годам реализации, в тыс. рублей» паспорта муниципальной программы «Повышение эффективности деятельности органов местного самоуправления города Нижний Тагил до 2020 года»

Объемы финансирования программы по годам реализации, тыс. руб.	ВСЕГО: 4 995 893,4 тыс. рублей, в том числе:
	2014 год – 775 562,5 тыс. рублей, 2015 год – 750 732,0 тыс. рублей, 2016 год – 754 877,1 тыс. рублей, 2017 год – 790 300,9 тыс. рублей, 2018 год – 799 381,1 тыс. рублей, 2019 год – 566 219,7 тыс. рублей, 2020 год – 558 820,1 тыс. рублей,
	<i>из них:</i>
	федеральный бюджет: 7 258,0 тыс. рублей, в том числе:
	2014 год – 0,0 тыс. рублей, 2015 год – 0,0 тыс. рублей, 2016 год – 1 475,7 тыс. рублей, 2017 год – 3 970,2 тыс. рублей, 2018 год – 1 542,1 тыс. рублей, 2019 год – 103,3 тыс. рублей, 2020 год – 166,7 тыс. рублей
	областной бюджет: 123 966,0 тыс. рублей, в том числе:
	2014 год – 60 670,5 тыс. рублей, 2015 год – 4 869,7 тыс. рублей, 2016 год – 4 145,7 тыс. рублей, 2017 год – 44 021,5 тыс. рублей, 2018 год – 3 308,2 тыс. рублей, 2019 год – 3 418,2 тыс. рублей, 2020 год – 3 532,2 тыс. рублей
	местный бюджет: 4 244 048,8 тыс. рублей, в том числе:
	2014 год – 607 350,1 тыс. рублей, 2015 год – 636 578,1 тыс. рублей, 2016 год – 641 028,8 тыс. рублей, 2017 год – 635 741,6 тыс. рублей, 2018 год – 731 530,8 тыс. рублей, 2019 год – 499 698,2 тыс. рублей, 2020 год – 492 121,2 тыс. рублей
	внебюджетные источники: 620 620,6 тыс. рублей, в том числе:
2014 год – 107 541,9 тыс. рублей, 2015 год – 109 284,2 тыс. рублей, 2016 год – 108 226,9 тыс. рублей, 2017 год – 106 567,6 тыс. рублей, 2018 год – 63 000,0 тыс. рублей, 2019 год – 63 000,0 тыс. рублей, 2020 год – 63 000,0 тыс. рублей	

Объемы финансирования подпрограммы по годам реализации, тыс. руб.	ВСЕГО: 1 992 955,8 тыс. рублей, в том числе:
	2014 год – 327 325,3 тыс. рублей, 2015 год – 403 738,0 тыс. рублей, 2016 год – 404 233,4 тыс. рублей, 2017 год – 238 516,0 тыс. рублей, 2018 год – 256 752,5 тыс. рублей, 2019 год – 183 952,1 тыс. рублей, 2020 год – 178 438,5 тыс. рублей,
	<i>из них:</i>
	федеральный бюджет: 3 287,8 тыс. рублей, в том числе:
	2014 год – 0,0 тыс. рублей, 2015 год – 0,0 тыс. рублей, 2016 год – 1 475,7 тыс. рублей, 2017 год – 0,0 тыс. рублей, 2018 год – 1 542,1 тыс. рублей, 2019 год – 103,3 тыс. рублей, 2020 год – 166,7 тыс. рублей
	областной бюджет: 4 567,7 тыс. рублей, в том числе:
	2014 год – 1 342,5 тыс. рублей, 2015 год – 494,9 тыс. рублей, 2016 год – 506,1 тыс. рублей, 2017 год – 525,6 тыс. рублей, 2018 год – 566,2 тыс. рублей, 2019 год – 566,2 тыс. рублей, 2020 год – 566,2 тыс. рублей
	местный бюджет: 1 966 923,8 тыс. рублей, в том числе:
	2014 год – 325 982,8 тыс. рублей, 2015 год – 399 288,1 тыс. рублей, 2016 год – 394 951,1 тыс. рублей, 2017 год – 231 069,4 тыс. рублей, 2018 год – 254 644,2 тыс. рублей, 2019 год – 183 282,6 тыс. рублей, 2020 год – 177 705,6 тыс. рублей
	внебюджетные источники: 18 176,5 тыс. рублей, в том числе:
2014 год – 0,0 тыс. рублей, 2015 год – 3 955,0 тыс. рублей, 2016 год – 7 300,5 тыс. рублей, 2017 год – 6 921,0 тыс. рублей, 2018 год – 0,0 тыс. рублей, 2019 год – 0,0 тыс. рублей, 2020 год – 0,0 тыс. рублей	

ПРИЛОЖЕНИЕ № 3

к постановлению Администрации города от 30.01.2018 № 260-ПА

Раздел «Объемы финансирования подпрограммы по годам реализации, в тыс. рублей» паспорта Подпрограммы № 8 «Информирование населения о деятельности органов местного самоуправления»

Объемы финансирования подпрограммы по годам реализации, тыс. руб.	ВСЕГО: 243 204,4 тыс. рублей, в том числе:
	2014 год – 52 996,8 тыс. рублей, 2015 год – 48 849,3 тыс. рублей, 2016 год – 44 081,2 тыс. рублей, 2017 год – 43 927,8 тыс. рублей, 2018 год – 19 783,1 тыс. рублей, 2019 год – 16 783,1 тыс. рублей, 2020 год – 16 783,1 тыс. рублей,
	<i>из них:</i>
	федеральный бюджет: 0,0 тыс. рублей, в том числе:
	2014 год – 0,0 тыс. рублей, 2015 год – 0,0 тыс. рублей, 2016 год – 0,0 тыс. рублей, 2017 год – 0,0 тыс. рублей, 2018 год – 0,0 тыс. рублей, 2019 год – 0,0 тыс. рублей, 2020 год – 0,0 тыс. рублей
	областной бюджет: 0,0 тыс. рублей, в том числе:
	2014 год – 0,0 тыс. рублей, 2015 год – 0,0 тыс. рублей, 2016 год – 0,0 тыс. рублей, 2017 год – 0,0 тыс. рублей, 2018 год – 0,0 тыс. рублей, 2019 год – 0,0 тыс. рублей, 2020 год – 0,0 тыс. рублей
	местный бюджет: 142 731,9 тыс. рублей, в том числе:
	2014 год – 23 694,5 тыс. рублей, 2015 год – 22 252,8 тыс. рублей, 2016 год – 21 774,8 тыс. рублей, 2017 год – 21 660,5 тыс. рублей, 2018 год – 19 783,1 тыс. рублей, 2019 год – 16 783,1 тыс. рублей, 2020 год – 16 783,1 тыс. рублей
	внебюджетные источники: 100 472,5 тыс. рублей, в том числе:
2014 год – 29 302,3 тыс. рублей, 2015 год – 26 596,5 тыс. рублей, 2016 год – 22 306,4 тыс. рублей, 2017 год – 22 267,3 тыс. рублей, 2018 год – 0,0 тыс. рублей, 2019 год – 0,0 тыс. рублей, 2020 год – 0,0 тыс. рублей	

547	ЗАДАЧА 2. Развитие механизмов финансовой поддержки субъектов малого и среднего предпринимательства.		476 085,3	70 000,0	70 000,0	70 000,0	77 085,3	63 000,0	63 000,0	63 000,0	
548	федеральный бюджет		3 970,2	0,0	0,0	0,0	3 970,2	0,0	0,0	0,0	
549	областной бюджет		4 660,8	0,0	0,0	0,0	4 660,8	0,0	0,0	0,0	
550	местный бюджет		454,3	0,0	0,0	0,0	454,3	0,0	0,0	0,0	
551	внебюджетные источники		467 000,0	70 000,0	70 000,0	70 000,0	68 000,0	63 000,0	63 000,0	63 000,0	
552	МЕРОПРИЯТИЕ 12. Поддержка начинающих субъектов малого предпринимательства, в том числе предоставление целевых грантов начинающим субъектам малого предпринимательства на уплату первого взноса при заключении договора лизинга оборудования, выплату по передаче прав на франшизу (паушальный взнос)	УПП и РП, НТМФПП	600,0	0,0	0,0	0,0	600,0	0,0	0,0	0,0	
553	федеральный бюджет		262,2	0,0	0,0	0,0	262,2	0,0	0,0	0,0	
554	областной бюджет		307,8	0,0	0,0	0,0	307,8	0,0	0,0	0,0	
555	местный бюджет		30,0	0,0	0,0	0,0	30,0	0,0	0,0	0,0	
556	внебюджетные источники		0,0	0,0	0,0	0,0	0,0	0,0	0,0	0,0	
557	МЕРОПРИЯТИЕ 13. Поддержка и развитие субъектов малого и среднего предпринимательства, занимающихся социально значимыми видами деятельности, в том числе создание и (или) развитие центров времяпрепровождения детей, дошкольных образовательных центров, субсидирование части затрат субъектов социального предпринимательства	УПП и РП, НТМФПП	8 485,3	0,0	0,0	0,0	8 485,3	0,0	0,0	0,0	
558	федеральный бюджет		3 708,0	0,0	0,0	0,0	3 708,0	0,0	0,0	0,0	
559	областной бюджет		4 353,0	0,0	0,0	0,0	4 353,0	0,0	0,0	0,0	
560	местный бюджет		424,3	0,0	0,0	0,0	424,3	0,0	0,0	0,0	
561	внебюджетные источники		0,0	0,0	0,0	0,0	0,0	0,0	0,0	0,0	
562	МЕРОПРИЯТИЕ 10. Реализация программы микрокредитования для субъектов малого и среднего предпринимательства	НТМФПП	467 000,0	70 000,0	70 000,0	70 000,0	68 000,0	63 000,0	63 000,0	63 000,0	144, 145, 147
563	федеральный бюджет		0,0	0,0	0,0	0,0	0,0	0,0	0,0	0,0	
564	областной бюджет		0,0	0,0	0,0	0,0	0,0	0,0	0,0	0,0	
565	местный бюджет		0,0	0,0	0,0	0,0	0,0	0,0	0,0	0,0	
566	внебюджетные источники		467 000,0	70 000,0	70 000,0	70 000,0	68 000,0	63 000,0	63 000,0	63 000,0	
Подпрограмма № 12. «Профилактика правонарушений на территории города Нижний Тагил»											
567	Всего по подпрограмме № 12, в том числе:	Отдел по взаимодействию с административными органами	1 598,0	98,0	0,0	500,0	500,0	500,0	0,0	0,0	
568	федеральный бюджет		0,0	0,0	0,0	0,0	0,0	0,0	0,0	0,0	
569	областной бюджет		0,0	0,0	0,0	0,0	0,0	0,0	0,0	0,0	
570	местный бюджет		1 598,0	98,0	0,0	500,0	500,0	500,0	0,0	0,0	
571	внебюджетные источники		0,0	0,0	0,0	0,0	0,0	0,0	0,0	0,0	
572	Прочие нужды:		1 598,0	98,0	0,0	500,0	500,0	500,0	0,0	0,0	
573	федеральный бюджет		0,0	0,0	0,0	0,0	0,0	0,0	0,0	0,0	
574	областной бюджет		0,0	0,0	0,0	0,0	0,0	0,0	0,0	0,0	
575	местный бюджет		1 598,0	98,0	0,0	500,0	500,0	500,0	0,0	0,0	
576	внебюджетные источники		0,0	0,0	0,0	0,0	0,0	0,0	0,0	0,0	
577	МЕРОПРИЯТИЕ 1. Создание условий для деятельности добровольных формирований населения по охране общественного порядка		1 598,0	98,0	0,0	500,0	500,0	500,0	0,0	0,0	155, 156
578	федеральный бюджет		0,0	0,0	0,0	0,0	0,0	0,0	0,0	0,0	
579	областной бюджет		0,0	0,0	0,0	0,0	0,0	0,0	0,0	0,0	
580	местный бюджет		1 598,0	98,0	0,0	500,0	500,0	500,0	0,0	0,0	
581	внебюджетные источники		0,0	0,0	0,0	0,0	0,0	0,0	0,0	0,0	
Подпрограмма № 14. «Управление финансами муниципального образования город Нижний Тагил»											
582	Всего по подпрограмме № 14, в том числе:	Финансовое управление	476 249,3	0,0	0,0	0,0	115 633,0	120 616,3	120 000,0	120 000,0	
583	федеральный бюджет		0,0	0,0	0,0	0,0	0,0	0,0	0,0	0,0	
584	областной бюджет		0,0	0,0	0,0	0,0	0,0	0,0	0,0	0,0	
585	местный бюджет		476 249,3	0,0	0,0	0,0	115 633,0	120 616,3	120 000,0	120 000,0	
586	внебюджетные источники		0,0	0,0	0,0	0,0	0,0	0,0	0,0	0,0	
587	МЕРОПРИЯТИЕ 1. Исполнение обязательств по обслуживанию муниципального долга		476 249,3	0,0	0,0	0,0	115 633,0	120 616,3	120 000,0	120 000,0	
588	федеральный бюджет		0,0	0,0	0,0	0,0	0,0	0,0	0,0	0,0	
589	областной бюджет		0,0	0,0	0,0	0,0	0,0	0,0	0,0	0,0	
590	местный бюджет		476 249,3	0,0	0,0	0,0	115 633,0	120 616,3	120 000,0	120 000,0	
591	внебюджетные источники		0,0	0,0	0,0	0,0	0,0	0,0	0,0	0,0	

**АДМИНИСТРАЦИЯ ГОРОДА НИЖНИЙ ТАГИЛ
ПОСТАНОВЛЕНИЕ
ОТ 30.01.2018 № 262-ПА**

О внесении изменений в постановление Администрации города Нижний Тагил от 13.07.2017 № 1618-ПА «Об утверждении нормативных затрат на обеспечение функций Администрации города Нижний Тагил, ее функциональных и территориальных органов и подведомственных казенных учреждений»

В соответствии с Постановлением Правительства Российской Федерации от 18 мая 2015 года № 476 «Об утверждении общих требований к порядку разработки и принятия правовых актов о нормировании в сфере закупок, содержанию указанных актов и обеспечению их исполнения», постановлением Администрации города Нижний Тагил от 25.12.2015 № 3420-ПА «Об утверждении требований к порядку разработки и принятия правовых актов о нормировании в сфере закупок для обеспечения муниципальных нужд города Нижний Тагил, содержанию указанных актов и обеспечению их исполнения» (с изменениями, внесенными постановлением Администрации города Нижний Тагил от 05.04.2017 № 796-ПА), в связи с уточнением затрат на услуги связи и междугородних соединений, руководствуясь Уставом города Нижний Тагил:

ПОСТАНОВЛЯЮ:

1. Внести в постановление Администрации города Нижний Тагил от 13.07.2017 № 1618-ПА «Об утверждении нормативных затрат на обеспечение функций Администрации города Нижний Тагил, ее функциональных и территориальных органов и подведомственных казенных учреждений» (с изменениями, внесен-

ными постановлением Администрации города Нижний Тагил от 25.12.2017 № 3195-ПА, от 12.01.2018 № 29-ПА) следующие изменения:

в Приложении № 1 «Нормативы количества товаров, работ, услуг на приобретение отдельных видов товаров, используемых при расчете нормативных затрат на обеспечение функций Администрации города Нижний Тагил, ее функциональных органов и нормативные затраты на обеспечение функций Администрации города Нижний Тагил, ее функциональных органов» пункт 2 Главы 1 «Затраты на услуги связи» Раздела 1 «Затраты на информационно-коммуникационные технологии» изложить в новой редакции (*Приложение*).

2. Экономическому управлению Администрации города Нижний Тагил данное постановление разместить на официальном сайте единой информационной системы в сфере закупок в информационно-телекоммуникационной сети «Интернет» (www.zakupki.gov.ru) в течение 7 рабочих дней со дня его принятия.

3. Опубликовать данное постановление в газете «Тагильский рабочий» и разместить на официальном сайте города Нижний Тагил.

**С. К. НОСОВ,
Глава города.**

ПРИЛОЖЕНИЕ

к постановлению Администрации города от 30.01.2018 № 262-ПА

**Изменения в Приложение № 1
«Нормативы количества товаров, работ, услуг на приобретение отдельных видов товаров, используемых при расчете нормативных затрат на обеспечение функций Администрации города Нижний Тагил, ее функциональных и территориальных органов и нормативные затраты на обеспечение функций Администрации города Нижний Тагил, ее функциональных и территориальных органов»**

РАЗДЕЛ 1. Затраты на информационно-коммуникационные технологии

ГЛАВА 1. Затраты на услуги связи

2. Затраты на повременную оплату местных, междугородних телефонных соединений

Наименование услуги	Количество абонентских номеров	Ежемесячная плата (руб.)	Количество месяцев предоставления услуги	Затраты на связь (руб.)
Услуги связи	220	421	12	1 111 440
Междугородняя связь	220	20	12	52 800

**АДМИНИСТРАЦИЯ ГОРОДА НИЖНИЙ ТАГИЛ
ПОСТАНОВЛЕНИЕ
ОТ 30.01.2018 № 263-ПА**

**О признании аварийным и подлежащим сносу многоквартирного дома по адресу:
город Нижний Тагил, улица Московская, дом № 9**

В соответствии с пунктом 4 статьи 15 Жилищного кодекса Российской Федерации от 29 декабря 2004 года № 188-ФЗ (в редакции от 31.12.2017), Постановлением Правительства Российской Федерации от 28.01.2006 № 47 «Об утверждении положения о признании помещения жилым помещением, жилого помещения непригодным для проживания и многоквартирного дома аварийным и подлежащим сносу или реконструкции» (в редакции Постановлений Правительства РФ от 02.08.2007 № 494, от 08.04.2013 № 311, от 25.03.2015 № 268, от 25.03.2015 № 269, от 09.07.2016 № 649, от 02.08.2016 № 746, с изменениями, внесенными Решением Верховного Суда РФ от 03.02.2016 № АКПИ15-1365).

На основании заключения межведомственной комиссии по признанию жилого помещения пригодным (непригодным) для проживания и многоквартирного дома аварийным и подлежащим сносу или реконструкции от

21.12.2017 № 13, действующей согласно постановлению Администрации города Нижний Тагил от 30.04.2009 № 593 (с изменениями, внесенными постановлениями Администрации города Нижний Тагил от 10.01.2013 № 18, от 19.08.2015 № 2072-ПА, от 29.12.2015 № 3441-ПА, от 03.11.2016 № 3048-ПА), руководствуясь Уставом города Нижний Тагил,

ПОСТАНОВЛЯЮ:

1. Признать аварийным и подлежащим сносу многоквартирный дом по адресу: город Нижний Тагил, улица Московская, дом № 9.

2. Отделу по учету и распределению жилья Администрации города в срок до 1 ноября 2025 года произвести расселение жителей дома по адресу: город Нижний Тагил, улица Московская, дом № 9 в соответствии с законодательством.

3. Управлению жилищного и коммунального хозяйства Администрации города:

1) включить многоквартирный дом, указанный в пункте 1, в Реестр многоквартирных домов, признанных аварийными и подлежащими сносу, на территории города Нижний Тагил;

2) организовать мониторинг состояния несущих конструкций и состояния дома до его расселения.

4. Опубликовать данное постановление в газете «Тагильский рабочий» и разместить на официальном сайте города Нижний Тагил.

5. Контроль за выполнением настоящего постановления возложить на первого заместителя Главы Администрации города В. Ю. Пинаева.

Срок контроля – 1 декабря 2025 года.

**С. К. НОСОВ,
Глава города.**

**АДМИНИСТРАЦИЯ ГОРОДА НИЖНИЙ ТАГИЛ
ПОСТАНОВЛЕНИЕ
ОТ 30.01.2018 № 264-ПА**

О проведении открытого конкурса по отбору управляющей организации для управления многоквартирными домами

В целях отбора управляющей организации для управления многоквартирными домами и заключения договора управления, в соответствии с Жилищным кодексом Российской Федерации от 29 декабря 2004 года № 188-ФЗ, с пунктом 59 Правил проведения органом местного самоуправления открытого конкурса по отбору управляющей организации для управления многоквартирным домом, утвержденным Постановлением Правительства Российской Федерации от 6 февраля 2006 года № 75, протоколом вскрытия конвертов с заявками на участие в конкурсе по отбору управляющей организации для управления многоквартирным домом, Положением об управлении жилищного и коммунального хозяйства Администрации города, ут-

вержденным Решением Нижнетагильской городской Думы от 31.01.2013 № 5 (в редакции Решения Нижнетагильской городской Думы от 30.10.2014 № 39, от 27.02.2016 № 3), руководствуясь Уставом города Нижний Тагил,

ПОСТАНОВЛЯЮ:

1. Провести открытый конкурс по отбору управляющей организации для управления многоквартирным домом по адресу: город Нижний Тагил, улица Индивидуальная, дом 4.

2. Утвердить условия проведения открытого конкурса по отбору управляющей организации для управления многоквартирным домом (Приложение).

3. Управлению жилищного и коммунального хозяйства Администрации города организовать проведение открытого конкурса по отбору управляющей организации для управления многоквартирными домами в соответствии с требованиями законодательства.

4. Опубликовать данное постановление в газете «Тагильский рабочий» и разместить на официальном сайте города Нижний Тагил.

5. Контроль за выполнением настоящего постановления возложить на первого заместителя Главы Администрации города В. Ю. Пинаева.

Срок контроля – 1 апреля 2018 года.

**С. К. НОСОВ,
Глава города.**

ПРИЛОЖЕНИЕ

УТВЕРЖДЕНЫ постановлением Администрации города от 30.01.2018 № 264-ПА

Условия проведения открытого конкурса по отбору управляющей организации для управления многоквартирными домами

№ п/п	Адрес многоквартирного дома	Площадь жилых помещений, кв. м	Площадь нежилых помещений (без мест общего пользования), кв. м	Площадь жилых и нежилых помещений, кв.м.	Размер платы за содержание и ремонт жилого помещения в месяц, руб./кв. м	Размер платы за содержание и ремонт жилого помещения в год/руб.	Размер обеспечения заявки на участие в конкурсе, руб.	Размер обеспечения исполнения обязательств, руб.	Срок действия договора управления
1	город Нижний Тагил, улица Индивидуальная, дом 4	763,20	0,00	763,20	11,81	108 160,70	450,67	6 760,04	3 года

**ИНФОРМАЦИОННОЕ
СООБЩЕНИЕ**

Глава города С. К. Носов объявляет о проведении публичных слушаний по вопросу «О предоставлении разрешения на условно разрешенный вид использования земельного участка с кадастровым номером 66:56:0403002:477, расположенного по адресу город Нижний Тагил, СК № 2 ПО «УВЗ», ул. Пихтовая, бригада 22, уч. 481 – «объекты мелкорозничной торговли».

Публичные слушания состоятся 15 февраля 2018 года, с 14.20 до 14.40 час., в помещении Управления архитектуры и градостроительства Администрации города, кабинет 15 (622001, город Нижний Тагил, улица Красноармейская, 36).

Регистрация участников публичных слушаний будет осуществляться по документам, удостоверяющим личность, с 14.15.

Участником публичных слушаний может быть любой житель Дзержинского района города Нижний Тагил.

Телефон для справок:
41-94-87

**ГЛАВА ГОРОДА НИЖНИЙ ТАГИЛ
ПОСТАНОВЛЕНИЕ
ОТ 30.01.2018 № 12-ПГ**

О проведении публичных слушаний по вопросу «О предоставлении разрешения на условно разрешенный вид использования земельного участка с кадастровым номером 66:56:0403002:477»

В соответствии с Градостроительным кодексом Российской Федерации, статьей 28 Федерального закона от 6 октября 2003 года № 131-ФЗ «Об общих принципах организации местного самоуправления в Российской Федерации», Положением о публичных слушаниях на территории городского округа Нижний Тагил, утвержденным Решением Нижнетагильской городской Думы от 14.07.2005 № 69 (в редакции Решений Нижнетагильской городской Думы от 06.10.2005 № 75, от 26.04.2007 № 27, от 26.05.2016 № 35), Правилами землепользования и застройки городского округа Нижний Тагил, утвержденными Решением Нижнетагильской городской Думы от 27.12.2012 № 61 (в редакции Решений Нижнетагильской городской Думы от 28.06.2013 № 33, от 08.10.2015 № 31, от 24.03.2016 № 17, от 27.10.2016 № 55, от 21.12.2017 № 58), выступая инициатором назначения публичных слушаний в связи с поступившим заявлением Кравченко Андрея Григорьевича от 23.01.2018 № 21-01/435, руководствуясь Уставом города Нижний Тагил,

ПОСТАНОВЛЯЮ:

1. Назначить публичные слушания по вопросу «О предоставлении разрешения на

условно разрешенный вид использования земельного участка с кадастровым номером 66:56:0403002:477, расположенного по адресу город Нижний Тагил, СК № 2 ПО «УВЗ», ул. Пихтовая, бригада 22, уч. 481 – «объекты мелкорозничной торговли» (далее – публичные слушания).

2. Провести публичные слушания 15 февраля 2018 года, с 14.20 до 14.40 час., в помещении Управления архитектуры и градостроительства Администрации города по адресу: 622001, город Нижний Тагил, улица Красноармейская, 36, кабинет 17.

3. Организатором проведения публичных слушаний определить Комиссию по землепользованию и застройке города Нижний Тагил.

4. Ответственным за проведение публичных слушаний назначить Управление архитектуры и градостроительства Администрации города.

5. Управлению архитектуры и градостроительства Администрации города направить извещение о проведении публичных слушаний правообладателям земельных участков, имеющим общие границы с земельным участком, применительно к которому запрашивается дан-

ное разрешение, и правообладателям объектов капитального строительства, расположенных на земельных участках, имеющих общие границы с земельным участком, применительно к которому запрашивается данное разрешение, в срок не позднее чем через десять дней со дня поступления заявления о предоставлении разрешения на условно разрешенный вид использования земельного участка.

6. Ведущим публичных слушаний назначить начальника Управления архитектуры и градостроительства Администрации города К. Я. Никкеля.

7. Опубликовать данное постановление и извещение о проведении публичных слушаний в газете «Тагильский рабочий» и разместить на официальном сайте города Нижний Тагил.

8. Контроль за выполнением настоящего постановления возложить на начальника Управления архитектуры и градостроительства Администрации города К. Я. Никкеля.

Срок контроля – 1 апреля 2018 года.

**С. К. НОСОВ,
Глава города.**

**АДМИНИСТРАЦИЯ ГОРОДА НИЖНИЙ ТАГИЛ
ПОСТАНОВЛЕНИЕ
ОТ 31.01.2018 № 293-ПА**

О внесении изменений в постановление Администрации города Нижний Тагил от 29.04.2014 № 830-ПА «О закреплении муниципальных общеобразовательных учреждений за конкретными территориями муниципального образования город Нижний Тагил»

В целях обеспечения прав граждан на общедоступность и бесплатность начального общего, основного общего, среднего общего образования и прием на обучение в муниципальные общеобразовательные учреждения, в соответствии с Федеральными законами от 6 октября 2003 года № 131-ФЗ «Об общих принципах организации местного самоуправления в Российской Федерации», от 29 декабря 2012 № 273-ФЗ «Об образовании в Российской Федерации», руководствуясь Уставом города Нижний Тагил,

1. Внести в постановление Администрации города Нижний Тагил от 29.04.2014 № 830-ПА «О закреплении муниципальных общеобразовательных учреждений за конкретными территориями муниципального образования город Нижний Тагил» (в редакции постановлений Администрации города Нижний Тагил от 14.01.2015 № 63-ПА, от 05.05.2015 № 1096-ПА, от 15.01.2016 № 116-ПА, от 12.05.2016 № 1387-ПА, от 18.01.2017 № 70-ПА, от 30.01.2017 № 207-ПА, от 23.03.2017 № 693-ПА, от 26.12.2017 № 3227-ПА) следующие изменения:

территориями муниципального образования город Нижний Тагил в разделе «Дзержинский район» в подразделе «Муниципальное автономное общеобразовательное учреждение средняя общеобразовательная школа № 61 с углубленным изучением отдельных предметов» слова «улица Чайковского – 90-131а;» заменить словами «улица Чайковского – 90-131а, 133;».

2. Опубликовать данное постановление в газете «Тагильский рабочий» и разместить на официальном сайте города Нижний Тагил.

С. К. НОСОВ,
Глава города.

ПОСТАНОВЛЯЮ:

в Приложении «Перечень муниципальных общеобразовательных учреждений, закрепленных за конкретными

**ИНФОРМАЦИОННОЕ
СООБЩЕНИЕ**

Глава города С. К. Носов объявляет о проведении публичных слушаний по рассмотрению проект межевания территории, расположенной в границах улицы Киевская, проезда Киевский в Дзержинском районе города Нижний Тагил.

Публичные слушания состоятся 27 февраля 2018 года, с 14.30 до 15.00 час., в помещении Управления архитектуры и градостроительства Администрации города по адресу: город Нижний Тагил, улица Красноармейская, 36, кабинет 17.

С проектом межевания территории, расположенной в границах улицы Киевская, проезда Киевский в Дзержинском районе города Нижний Тагил можно ознакомиться в газете «Тагильский рабочий», на официальном сайте города Нижний Тагил, в помещении Управления архитектуры и градостроительства Администрации города по адресу: ул. Красноармейская, 36, фойе 2-го этажа.

Регистрация участников публичных слушаний будет осуществляться с 14.25.

Участником публичных слушаний может быть любой житель города Нижний Тагил.

**Телефон для справок:
41-94-87**

**ГЛАВА ГОРОДА НИЖНИЙ ТАГИЛ
ПОСТАНОВЛЕНИЕ
ОТ 30.01.2018 № 11-ПГ**

О проведении публичных слушаний по проекту межевания территории, расположенной в границах улицы Киевская, проезда Киевский в Дзержинском районе города Нижний Тагил

В соответствии с Градостроительным кодексом Российской Федерации, статьей 28 Федерального закона от 6 октября 2003 года № 131-ФЗ «Об общих принципах организации местного самоуправления в Российской Федерации», Положением о публичных слушаниях на территории городского округа Нижний Тагил, утвержденным Решением Нижнетагильской городской Думы от 14.07.2005 № 69 (в редакции Решений Нижнетагильской городской Думы от 06.10.2005 № 75, от 26.04.2007 № 27, от 26.05.2016 № 35), Правилами землепользования и застройки городского округа Нижний Тагил, утвержденными Решением Нижнетагильской городской Думы от 27.12.2012 № 61 (в редакции Решений Нижнетагильской городской Думы от 28.06.2013 № 33, от 08.10.2015 № 31, от 24.03.2016 № 17, от 27.10.2016 № 55, от 21.12.2017 № 58), рассмотрев обращение Магомедова Вагабовича от 25.01.2018 № 21-01/556, выступая инициатором назначения публичных слушаний, руководствуясь Уставом города Нижний Тагил,

ПОСТАНОВЛЯЮ:

1. Назначить публичные слушания по проекту межевания территории, расположенной в границах улицы Киевская, проезда Киев-

ский в Дзержинском районе города Нижний Тагил (далее – публичные слушания).

2. Провести публичные слушания 27 февраля 2018 года с 14.30 до 15.00 часов в помещении Управления архитектуры и градостроительства Администрации города (622001, город Нижний Тагил, улица Красноармейская, 36, кабинет 17).

3. Организатором проведения публичных слушаний определить Комиссию по землепользованию и застройке города Нижний Тагил.

4. Ответственным за проведение публичных слушаний назначить Управление архитектуры и градостроительства Администрации города.

5. Ведущим публичных слушаний назначить начальника Управления архитектуры и градостроительства Администрации города К. Я. Никкеля.

6. Управлению архитектуры и градостроительства Администрации города обеспечить прием предложений и замечаний, касающихся проекта межевания территории, расположенной в границах улицы Киевская, проезда Киевский в Дзержинском районе города Нижний Тагил, от физических и юридических лиц со дня опубликования настояще-

го постановления до 27 февраля 2018 года. Предложения принимаются по адресу: город Нижний Тагил, улица Красноармейская, 36, Управление архитектуры и градостроительства Администрации города, кабинет 15, в рабочие дни с 8.30 до 17.30 час.

7. Разместить в газете «Тагильский рабочий», на официальном сайте города Нижний Тагил и на стенде Управления архитектуры и градостроительства Администрации города по адресу: город Нижний Тагил, улица Красноармейская, 36 текстовые и графические материалы по проекту по внесению изменений в проект межевания территории, расположенной в границах улицы Киевская, проезда Киевский в Дзержинском районе города Нижний Тагил.

8. Опубликовать данное постановление, извещение о проведении публичных слушаний в газете «Тагильский рабочий» и разместить на официальном сайте города Нижний Тагил.

9. Контроль за выполнением настоящего постановления возложить на начальника Управления архитектуры и градостроительства Администрации города К. Я. Никкеля.

Срок контроля – 1 апреля 2018 года.

С. К. НОСОВ,
Глава города.

Проект межевания территории, расположенной в границах улицы Киевская, проезда Киевский в Дзержинском районе города Нижний Тагил

Разработка проекта межевания территории выполнена с учётом основных положений, содержащихся в проекте планировки территории и предполагающих:

- установление границ существующих и вновь сформированных земельных участков в границах проектируемых красных линий жилых кварталов;
- формирование новых земельных участков с максимальным соблюдением интересов владельцев ранее сформированных и поставленных на кадастровый учёт земельных участков, а также с учётом интересов владельцев и пользователей не сформированных земельных участков.

В границах проектирования (расчёта) запроектировано 5 земельных участков, в том числе новых земельных участков – 1 и 4 участка с изменёнными (уточнёнными) границами.

1. Сведения о земельных участках, подлежащих изменению

Сведения о земельных участках, подлежащих изменению, представлены в таблице 1.

ТАБЛИЦА 1. Сведения об изменяемых земельных участках

№ п/п	Кадастровый номер ЗУ	Площадь проект (кв. м)	Площадь документ (кв. м)	Вид разрешенного использования новый	Вид разрешенного использования по документам
1	66:56:0403009:175	5 916	7 516	2.6. Многоэтажная жилая застройка (высотная застройка)	для эксплуатации многоквартирного жилого дома
2	66:56:0403009:174	7 881	9 684	2.6. Многоэтажная жилая застройка (высотная застройка)	для эксплуатации многоквартирного жилого дома
3	66:56:0403009:210	4 100	4 100	2.6. Многоэтажная жилая застройка (высотная застройка)	для строительства общежития
4	66:56:0403009:23	247	247	3.1. Коммунальное обслуживание	для эксплуатации трансформаторной подстанции № 32

2. Сведения о ликвидируемых земельных участках

Проектом межевания определен перечень земельных участков, подлежащих ликвидации. Сведения о ликвидируемых земельных участках, их кадастровых номерах, площади и видах разрешенного использования, представлены в таблице 4.

ТАБЛИЦА 2. Сведения о земельных участках, подлежащих ликвидации

№ п/п	Кадастровый № ЗУ	Вид разрешенного использования	S (кв. м)	Примечание
1	66:56:0403009:1812	для установки и эксплуатации временного павильона по продаже хлебобулочной продукции и товаров повседневного спроса	60	Временный


3. Сведения о формируемых земельных участках

Сведения о земельных участках, подлежащих формированию, представлены в таблице 3.

Таблица 3. Сведения об образуемых земельных участках

Условный номер	Площадь (кв. м)	Вид разрешенного использования земельного участка и код (числовое обозначение) в соответствии с классификатором видов разрешенного использования земельных участков	Категория земель	Местоположение земельного участка
1	512	4.4. Магазины	Земли населённых пунктов	Свердловская область, город Нижний Тагил

Схема современного использования территории. М1:1000.

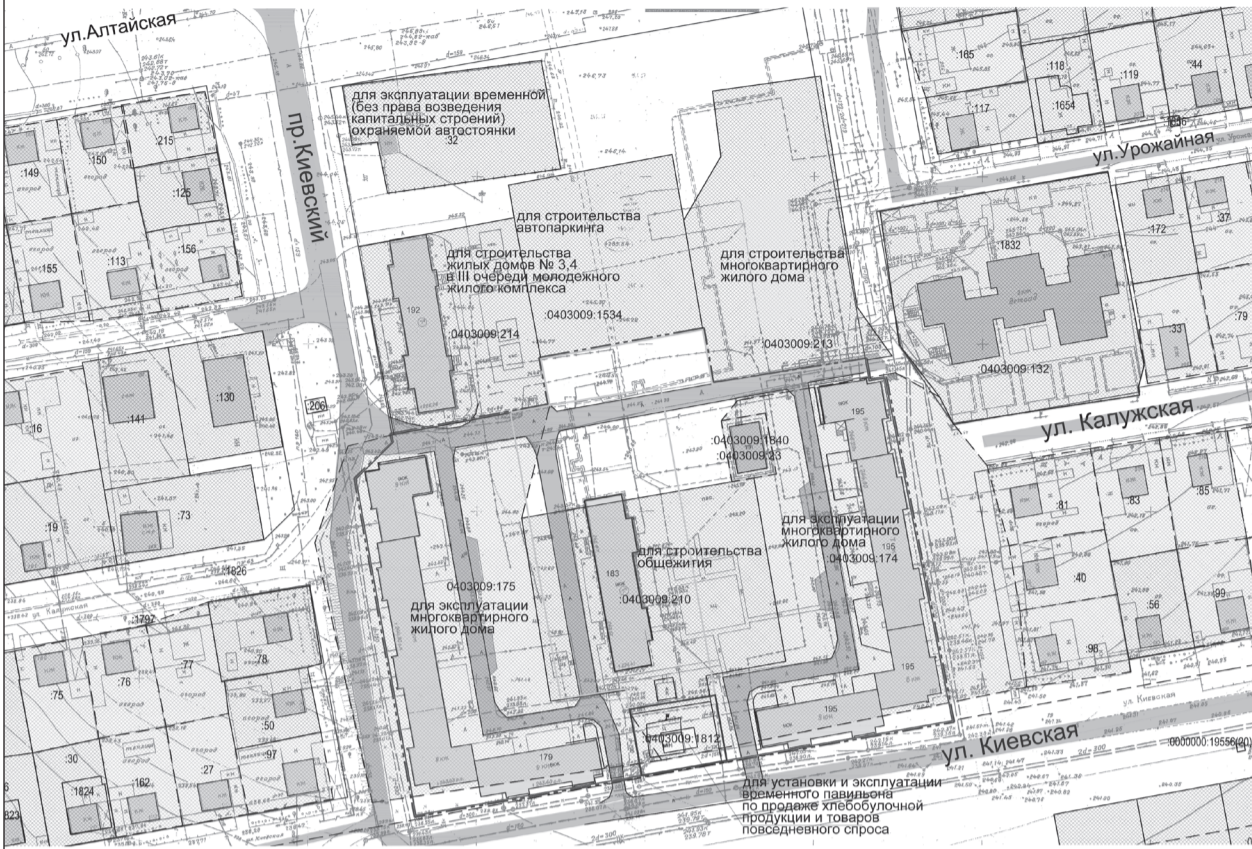


Условные обозначения			
	Граница участка, выделенного для проектирования		Границы измененных (уточненных) участков
	Красная линия утвержденная		Границы формируемых участков
	Кадастровые участки, с декларированными границами	:0403009:147	Номер кадастрового участка
	Кадастровые участки, с границами, уточненными по результатам кадастровых работ		
	Кадастровый участок, подлежащий ликвидации		

Ситуационный план




Выкопировка из карты градостроительного зонирования территории

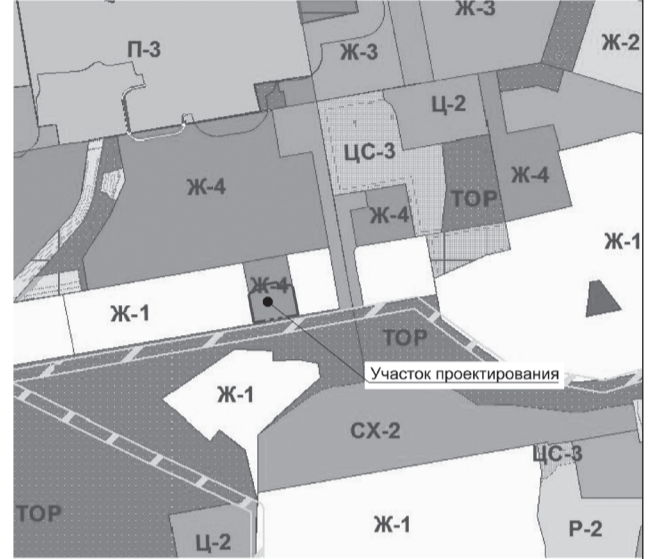

2018/01-ПМТ-2.2.МО							
Свердловская обл., г. Нижний Тагил							
Изм.	Коп.уч.	Лист	№ док.	Подп.	Дата		
Разраб.	Кулакова						
Проект межевания территории, расположенной в границах улицы Киевской, проезда Киевский в Дзержинском районе города Нижний Тагил					Стадия	Лист	Листов
Схема современного использования территории. М1:1000					2		
ГИП Кулакова					ЦГКУ ООО "Градкадастр"		

План межевания территории. М1:500

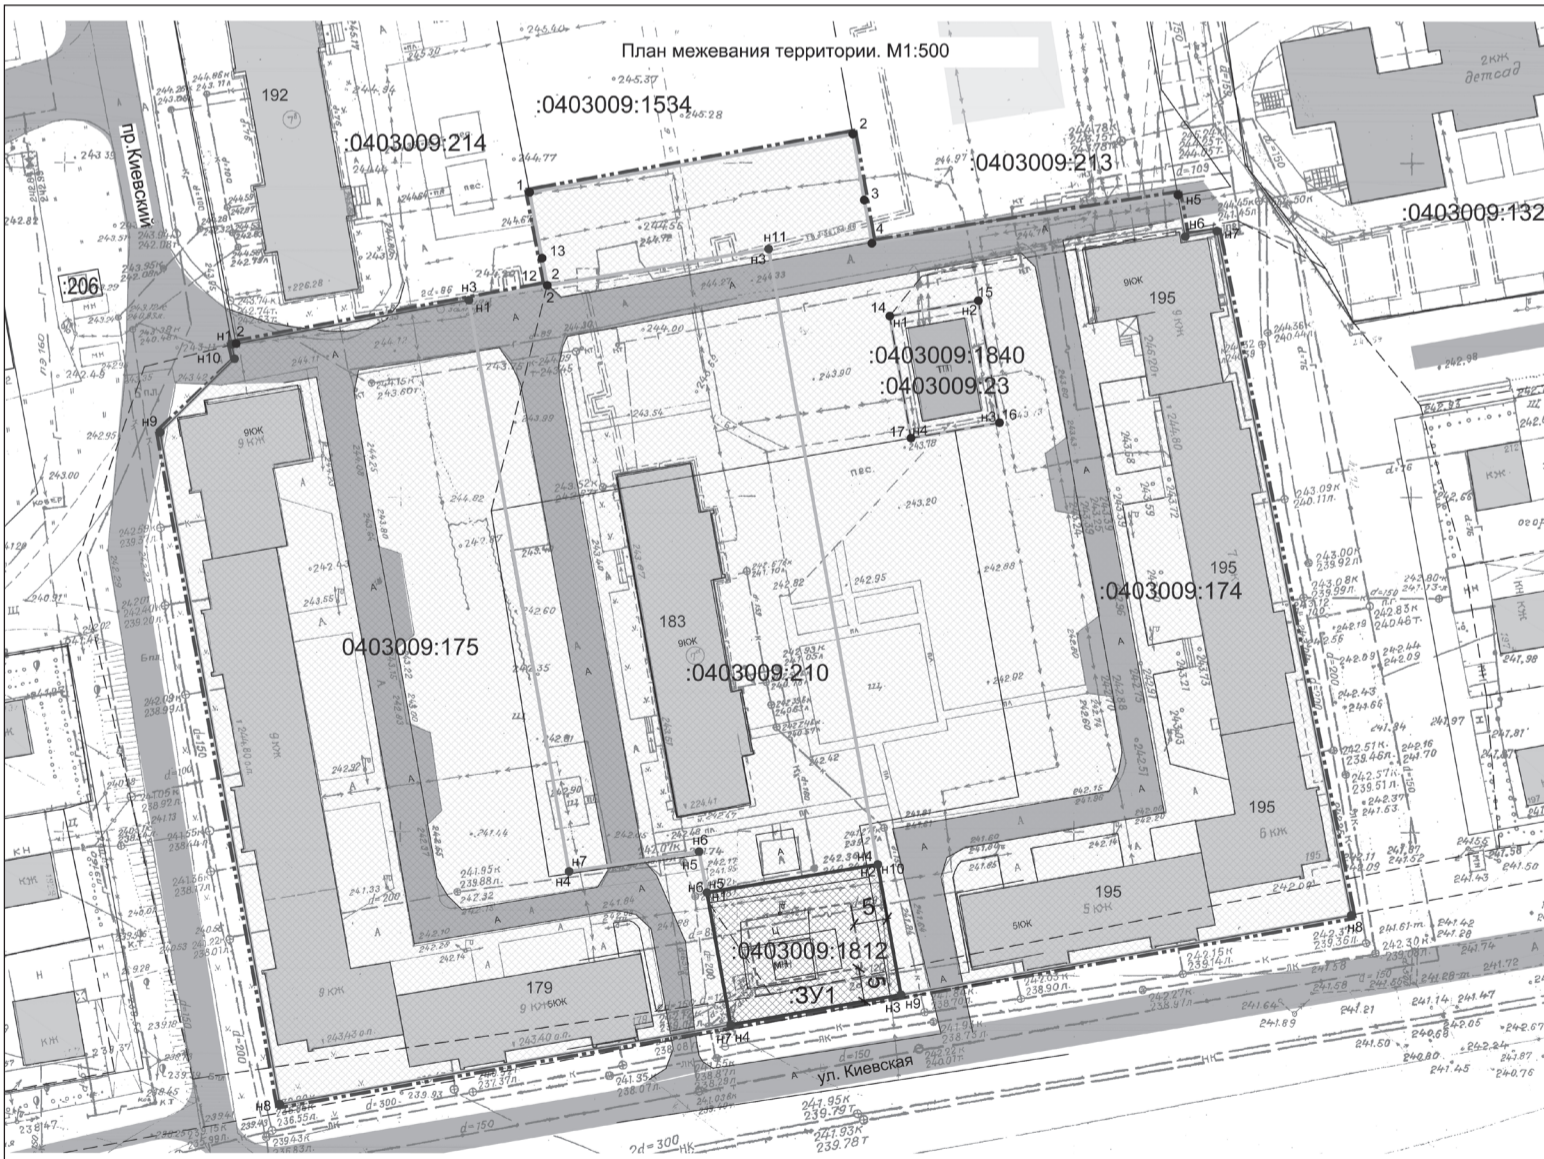

Геоданные участков			
Участки с измененными (уточненными) границами			
:0403009:23 Площадь 246,83 кв.м			
№п/п	Х, м	У, м	Л, м
н1	509614.34	1502617.45	13,35
н2	509616.63	1502630.60	18,49
н3	509598.41	1502633.76	13,35
н4	509596.12	1502620.61	18,49
н5	509614.34	1502617.45	
:0403009:174 Площадь 7880,95 кв.м			
№п/п	Х, м	У, м	Л, м
1	509632.82	1502563.96	48,79
2	509641.54	1502611.96	10
3	509631.69	1502613.66	6,57
4	509625.22	1502614.78	46,03
н5	509626.43	1502680.24	6,3
н6	509626.23	1502661.34	4,76
н7	509627.06	1502666.03	104,18
н8	509524.81	1502685.99	67,91
н9	509512.96	1502619.12	19,77
н10	509532.42	1502615.67	33,32
н11	509624.38	1502599.45	93,38
н12	509618.93	1502566.58	4,13
13	509622.99	1502565.81	10
14	509614.34	1502617.45	13,35
15	509616.63	1502630.60	18,49
16	509598.41	1502633.76	13,35
17	509596.12	1502620.61	18,49
14	509614.34	1502617.45	
:0403009:175 Площадь 5916,18 кв.м			
№п/п	Х, м	У, м	Л, м
н1	509610.11	1502519.76	0,62
2	509610.22	1502520.37	35,18
н3	509616.74	1502554.94	86,66
н4	509531.37	1502589.14	19,55
н5	509534.35	1502589.14	6,23
н6	509528.23	1502590.31	20,06
н7	509508.48	1502593.83	68,0
н8	509496.62	1502526.87	101,92
н9	509596.98	1502509.09	15,58
н10	509607.97	1502520.14	2,17
н11	509610.11	1502519.76	
:0403009:210 Площадь 4099,82 кв.м			
№п/п	Х, м	У, м	Л, м
н1	509616.74	1502554.94	11,84
2	509618.93	1502566.58	33,32
н3	509624.38	1502599.45	93,38
н4	509532.42	1502615.67	25,7
н5	509528.23	1502590.31	6,23
н6	509534.35	1502589.14	19,55
н7	509531.37	1502569.82	86,66
н1	509616.74	1502554.94	
:ЗУ1 Площадь 511,66 кв.м			
№п/п	Х, м	У, м	Л, м
н1	509528.23	1502590.31	25,71
н2	509532.42	1502615.67	19,77
н3	509512.96	1502619.12	25,68
н4	509508.48	1502593.83	68,0
н1	509528.23	1502590.31	20,06

Условные обозначения			
	Граница участка, выделенного для проектирования		Участки с измененными (уточненными) границами
	Красная линия утвержденная		Участки формируемые
	Линия регулирования застройки	● н1...нп	Обозначение новой характерной точки границы земельного участка
:ЗУ1	Номер формируемого (изменяемого) земельного участка	● 1...п	Существующая точка границы земельного участка

2018/01-ПМТ-2.1.ОЧ							
Свердловская обл., г. Нижний Тагил							
Изм.	Коп.уч.	Лист	№ док.	Подп.	Дата		
Разраб.	Кулакова						
Проект межевания территории, расположенной в границах улицы Киевской, проезда Киевский в Дзержинском районе города Нижний Тагил					Стадия	Лист	Листов
План межевания территории. М1:500. Геоданные участков					2		
ГИП Кулакова					ЦГКУ ООО "Градкадастр"		

Извещение о проведении аукциона

1. В соответствии с постановлением Администрации города Нижний Тагил от 31.01.2018 № 291-ПА Администрация города Нижний Тагил сообщает о проведении аукциона на право заключения договора аренды земельного участка для жилищного строительства 20 марта 2018 года, в 10.30, по адресу: Свердловская область, город Нижний Тагил, улица Пархоменко, дом 1А, кабинет 259 в порядке, установленном действующим законодательством Российской Федерации.

2. Аукцион на право заключения договора аренды земельного участка является открытым по составу участников и открытым по форме подачи предложений о размере арендной платы.

3. Сведения о предмете аукциона:

1) **ЛОТ № 1.** Земельный участок для индивидуального жилищного строительства. Категория земель – земли населенных пунктов. Кадастровый номер – 66:56:0116002:1966. Местоположение: область Свердловская, город Нижний Тагил, улица Серебрянский тракт, 136. Площадь земельного участка – 1084 кв. метра. Границы участка: координаты X – 511768,93; 511744,94; 511751,60; 511772,13; 511768,93; координаты Y – 1488936,49; 1488934,46; 1488886,47; 1488887,81; 1488936,49. Разрешенное использование земельного участка – для индивидуального жилищного строительства. Срок аренды земельного участка – 20 лет. Начальная цена (ежегодный размер арендной платы) – 122 100 (сто двадцать две тысячи сто) рублей. «Шаг аукциона» – 3 600 (три тысячи шестьсот) рублей. Размер задатка – 24 400 (двадцать четыре тысячи четыреста) рублей.

Максимально и (или) минимально допустимые параметры разрешенного строительства объекта капитального строительства:

В соответствии с Правилами землепользования и застройки городского округа Нижний Тагил, утвержденными Решением Нижнетагильской городской Думы от 27.12.2012 № 61 (в редакции Решений Нижнетагильской городской Думы от 28.06.2013 № 33, от 08.10.2015 № 31, от 24.03.2016 № 17, от 27.10.2016 № 55), земельный участок расположен в территориальной зоне Ж-1. Предельные параметры разрешенного строительства объектов капитального строительства:

- максимальный процент застройки в границах земельного участка: 40;
- этажность жилого дома: 1-3 этажа;
- наружную грань индивидуальных жилых домов следует располагать по линиям регулирования застройки улиц, которые устанавливаются в градостроительных планах земельных участков;
- хозяйственные постройки должны располагаться на расстоянии не менее 1,0 метра от границ земельного участка;
- параметры ограждения: высотой не более 1800 мм.

Технические условия:

Водоснабжение: ООО «Водоканал-НТ»: от существующего водопровода ООО «Водоканал-НТ» Д100 мм по Серебрянскому тракту с подключением в существующем колодце.

Водоотведение: ООО «Водоканал-НТ» в данном районе отсутствует централизованная сеть канализации. Ближайший коллектор центральной канализации ООО «Водоканал-НТ» – Д300 мм по Серебрянскому тракту (более 1000 м).

Срок подключения объекта:

- водоснабжение – не более 18 месяцев со дня заключения Договора о подключении;
- водоотведение – не более 18 месяцев со дня заключения Договора о подключении.

Информация о плате за подключение. Тарифы на подключение (технологическое присоединение) к централизованным системам холодного водоснабжения и водоотведения на 2018 год для ООО «Водоканал-НТ» установлены постановлением Региональной энергетической комиссии Свердловской области от 11.12.2017 № 173-ПК «Об установлении тарифов на подключение (технологическое присоединение) к централизованным системам холодного водоснабжения и (или) водоотведения организаций водопроводно-канализационного хозяйства на территории Свердловской области» и размещены на сайте ООО «Водоканал-НТ» (<http://www.voda-nt.ru/content/abonent/index.php?go=howtoconnect>). Размер платы за подключение (технологическое присоединение) для ООО «Водоканал-НТ» город Нижний Тагил определяется исходя из ставки тарифа за протяженность при подключении к централизованным системам холодного водоснабжения и водоотведения – дифференцируется в зависимости от диаметра.

Указанные тарифы на подключение (тех-

нологическое присоединение) к централизованным системам холодного водоснабжения и водоотведения ООО «Водоканал-НТ» город Нижний Тагил введены в действие на срок с 1 января 2018 года по 31 декабря 2018 года включительно.

Для информации: в районе расположения земельного участка имеются сети водопровода, не состоящие в аренде ООО «Водоканал-НТ»: канализация по улице Высотная.

Пунктом 17 Правил определения и предоставления технических условий подключения объекта капитального строительства к сетям инженерно-технического обеспечения, утвержденных Постановлением Правительства Российской Федерации от 13 февраля 2006 года № 83, предусмотрена возможность подключения объекта капитального строительства к существующим сетям инженерно-технического обеспечения, принадлежащим на праве собственности или на ином законном основании лицу, которое является потребителем соответствующего вида ресурсов (основной абонент). В данном случае технические условия такого подключения могут быть выданы основным абонентом по согласованию с ресурсоснабжающей организацией, к чьим объектам присоединены принадлежащие основному абоненту сети инженерно-технического обеспечения. По согласованию между ресурсоснабжающей организацией и основным абонентом технические условия может разработать ресурсоснабжающая организация. Срок действия технических условий – до 26 сентября 2019 года.

Электроснабжение: АО «Облкоммунэнерго» филиал «Тагилэнергосети»: технологическое присоединение к электрическим сетям объекта предполагаемого строительства с максимальной мощностью 15 кВт, от сети 380В, III категории надежности электроснабжения отсутствует.

Для создания возможности технологического присоединения объекта к электрическим сетям необходимо строительство ЛЭП-0,4 кВ.

Заключение Договора об осуществлении технологического присоединения (далее – Договор) объекта в установленном порядке и срок исполнения Договора осуществляется в соответствии с требованиями «Правил технологического присоединения устройств потребителей электрической энергии...», утвержденных Постановлением Правительства Российской Федерации от 27 декабря 2004 года № 861 в действующей редакции (далее – Правила).

Размер платы за технологическое присоединение по Договору определяется в соответствии с «Методическими указаниями по определению размера платы за технологическое присоединение к электрическим сетям», утвержденными Приказом ФСТ России от 11.09.2012 № 209-э/1 (в действующей редакции).

В 2018 году размер платы за технологическое присоединение к сетям АО «Облкоммунэнерго» филиал «Тагилэнергосети» по Договору производится согласно постановлению Региональной энергетической комиссии Свердловской области от 25.12.2017 № 215-ПК. Расчет платы зависит от заявленной максимальной мощности и категории надежности электроснабжения.

Теплоснабжение: МУП «Тагилэнерго»: в районе, предполагаемом для строительства, нет тепловых сетей МУП «Тагилэнерго».

Газоснабжение: АО «ГАЗЭКС»: газоснабжение проектируемого индивидуального жилого дома с газопотреблением на нужды отопления, горячего водоснабжения, приготовления пищи. Информация о газификации территории в месте присоединения объекта: газопроводы отсутствуют. Информация о собственнике газораспределительных сетей в точке присоединения объекта: газопроводы отсутствуют. Данная информация не является основанием для проектирования.

Порядок и срок подключения объекта к газораспределительной сети определяются согласно «Правилам подключения (технологического присоединения) объектов капитального строительства к сетям газораспределения» (утвержденным Постановлением Правительства Российской Федерации от 30 декабря 2013 года № 1314). Плата за подключение устанавливается в соответствии с постановлениями Региональной энергетической комиссии от 20.12.2017 № 186-ПК «Об установлении платы за технологическое присоединение газоиспользующего оборудования к газораспределительным сетям газораспределительных организаций на территории Свердловской области», от 20.12.2017 № 187-ПК «Об установлении стандартизованных тарифных ставок, используемых для определения величины платы за технологическое присоединение газоиспользующего оборудования к газораспределительным се-

тям газораспределительных организаций на территории Свердловской области».

2) **ЛОТ № 2.** Земельный участок для индивидуального жилищного строительства. Категория земель – земли населенных пунктов. Кадастровый номер – 66:56:0116003:3323. Местоположение: область Свердловская, город Нижний Тагил, улица Весенняя, 113А. Площадь земельного участка – 600 кв. метров. Границы участка: координаты X – 512431,60; 512454,47; 512466,77; 512443,97; 512431,60; координаты Y – 1489723,19; 1489739,47; 1489722,85; 1489705,45; 1489723,19. Разрешенное использование земельного участка – малоэтажная жилая застройка. Срок аренды земельного участка – 20 лет. Начальная цена (ежегодный размер арендной платы) – 67 600 (шестьдесят семь тысяч шестьсот) рублей. «Шаг аукциона» – 2 000 (две тысячи) рублей. Размер задатка – 13 500 (тринадцать тысяч пятьсот) рублей.

Максимально и (или) минимально допустимые параметры разрешенного строительства объекта капитального строительства:

В соответствии с Правилами землепользования и застройки городского округа Нижний Тагил, утвержденными Решением Нижнетагильской городской Думы от 27.12.2012 № 61 (в редакции Решений Нижнетагильской городской Думы от 28.06.2013 № 33, от 08.10.2015 № 31, от 24.03.2016 № 17, от 27.10.2016 № 55), земельный участок расположен в территориальной зоне Ж-1. Предельные параметры разрешенного строительства объектов капитального строительства:

- максимальный процент застройки в границах земельного участка: 40;
- этажность жилого дома: 1-3 этажа;
- наружную грань индивидуальных жилых домов следует располагать по линиям регулирования застройки улиц, которые устанавливаются в градостроительных планах земельных участков;
- хозяйственные постройки должны располагаться на расстоянии не менее 1,0 метра от границ земельного участка;
- параметры ограждения: высотой не более 1800 мм.

Технические условия:

Водоснабжение: ООО «Водоканал-НТ»: от существующего водопровода Д150 мм по улице Весенняя, состоящего в аренде ООО «Водоканал-НТ», с подключением в существующем колодце или с устройством самостоятельного колодца.

Водоотведение: ООО «Водоканал-НТ» в поселке Нижняя Черемшанка отсутствует централизованная сеть канализации. Ближайший коллектор канализации ООО «Водоканал-НТ» – Д300 мм по Серебрянскому тракту. Как вариант, устройство локальной очистной установки после согласования с ТО «Роспотребнадзор».

Срок подключения объекта:

- водоснабжение – не более 18 месяцев со дня заключения Договора о подключении;
- водоотведение – не более 18 месяцев со дня заключения Договора о подключении.

Информация о плате за подключение. Тарифы на подключение (технологическое присоединение) к централизованным системам холодного водоснабжения и водоотведения на 2018 год для ООО «Водоканал-НТ» установлены постановлением Региональной энергетической комиссии Свердловской области от 11.12.2017 № 173-ПК «Об установлении тарифов на подключение (технологическое присоединение) к централизованным системам холодного водоснабжения и (или) водоотведения организаций водопроводно-канализационного хозяйства на территории Свердловской области» и размещены на сайте ООО «Водоканал-НТ» (<http://www.voda-nt.ru/content/abonent/index.php?go=howtoconnect>). Размер платы за подключение (технологическое присоединение) для ООО «Водоканал-НТ» город Нижний Тагил определяется исходя из ставки тарифа за протяженность при подключении к централизованным системам холодного водоснабжения и водоотведения – дифференцируется в зависимости от диаметра.

Указанные тарифы на подключение (технологическое присоединение) к централизованным системам холодного водоснабжения и водоотведения ООО «Водоканал-НТ» город Нижний Тагил введены в действие на срок с 1 января 2018 года по 31 декабря 2018 года включительно. Срок действия технических условий – до 1 июля 2019 года.

Электроснабжение: ЗАО «Тагилэнергосети»: технологическое присоединение к электрическим сетям объекта предполагаемого строительства с максимальной мощностью до 15 кВт, от сети 380В, с III категорией надежности электроснабжения имеется, с источником питания ТП-1350, ЛЭП-0,4 кВ № 1.

Заключение Договора об осуществлении технологического присоединения (далее – Договор) объекта в установленном порядке и срок исполнения Договора осуществляется в соответствии с требованиями «Правил технологического присоединения устройств потребителей электрической энергии...», утвержденных Постановлением Правительства Российской Федерации от 27 декабря 2004 года №861 в действующей редакции (далее – Правила).

Размер платы за технологическое присоединение по Договору определяется в соответствии с «Методическими указаниями по определению размера платы за технологическое присоединение к электрическим сетям», утвержденными Приказом ФСТ России от 11.09.2012 № 209-э/1 (в действующей редакции).

В 2018 году размер платы за технологическое присоединение к сетям АО «Облкоммунэнерго» филиал «Тагилэлектросети» по Договору производится согласно постановлению Региональной энергетической комиссии Свердловской области от 25.12.2017 № 215-ПК. Расчет платы зависит от заявленной максимальной мощности и категории надежности электроснабжения. Срок действия технических условий – до 10 февраля 2019 года.

Теплоснабжение: МУП «Тагилэнерго»: тепловых сетей МУП «Тагилэнерго» в данном районе нет.

Газоснабжение: ЗАО «ГАЗЭКС»: газоснабжение проектируемого индивидуального жилого дома с газопотреблением на нужды отопления, горячего водоснабжения, приготовления пищи. Информация о газификации территории в месте присоединения объекта: газопроводы низкого давления отсутствуют. Информация о собственнике газораспределительных сетей в точке присоединения объекта: газопроводы низкого давления отсутствуют.

Данная информация не является основанием для проектирования.

Порядок и срок подключения объекта к газораспределительной сети определяются согласно «Правилам подключения (технологического присоединения) объектов капитального строительства к сетям газораспределения» (утвержденным Постановлением Правительства Российской Федерации от 30 декабря 2013 года № 1314). Плата за подключение устанавливается в соответствии с постановлениями Региональной энергетической комиссии от 20.12.2017 № 186-ПК «Об установлении платы за технологическое присоединение газоиспользующего оборудования к газораспределительным сетям газораспределительных организаций на территории Свердловской области», от 20.12.2017 № 187-ПК «Об установлении стандартизованных тарифных ставок, используемых для определения величины платы за технологическое присоединение газоиспользующего оборудования к газораспределительным сетям газораспределительных организаций на территории Свердловской области».

3) **ЛОТ № 3.** Земельный участок для индивидуального жилищного строительства. Категория земель – земли населенных пунктов. Кадастровый номер – 66:56:0208003:508. Местоположение: область Свердловская, город Нижний Тагил, улица Красной Звезды, 31. Площадь земельного участка – 1060 кв. метров. Границы участка: координаты X – 516442,99; 516453,48; 516445,27; 516443,21; 516423,82; 516416,46; 516415,37; 516442,99; координаты Y – 1495986,65; 1495944,91; 1495942,63; 1495950,78; 1495945,88; 1495974,96; 1495979,25; 1495986,65. Разрешенное использование земельного участка – для индивидуального жилищного строительства. Срок аренды земельного участка – 20 лет. Начальная цена (ежегодный размер арендной платы) – 185 000 (сто восемьдесят пять тысяч) рублей. «Шаг аукциона» – 5 500 (пять тысяч пятьсот) рублей. Размер задатка – 37 000 (тридцать семь тысяч) рублей.

Максимально и (или) минимально допустимые параметры разрешенного строительства объекта капитального строительства:

В соответствии с Правилами землепользования и застройки городского округа Нижний Тагил, утвержденными Решением Нижнетагильской городской Думы от 27.12.2012 № 61 (в редакции Решений Нижнетагильской городской Думы от 28.06.2013 № 33, от 08.10.2015 № 31, от 24.03.2016 № 17, от 27.10.2016 № 55), земельный участок расположен в территориальной зоне Ж-1. Предельные параметры разрешенного строительства объектов капитального строительства:

- максимальный процент застройки в границах земельного участка: 40;
- этажность жилого дома: 1-3 этажа;

– наружную грань индивидуальных жилых домов следует располагать по линиям регулирования застройки улиц, которые устанавливаются в градостроительных планах земельных участков;

– хозяйственные постройки должны располагаться на расстоянии не менее 1,0 метра от границ земельного участка;

– параметры ограждения: высотой не более 1800 мм.

Технические условия:

Водоснабжение: ООО «Водоканал-НТ»: от существующей сети водопровода Д150 мм по улице Красной Звезды, находящейся в эксплуатации ООО «Водоканал-НТ», с устройством самостоятельного колодца.

Водоотведение: ООО «Водоканал-НТ» в существующую сеть канализации Д200 мм, состоящую в аренде ООО «Водоканал-НТ» к КНС-5, с подключением в существующем колодце.

Срок подключения объекта:

– водоснабжение – не более 18 месяцев со дня заключения Договора о подключении;

– водоотведение – не более 18 месяцев со дня заключения Договора о подключении.

Информация о плате за подключение. Тарифы на подключение (технологическое присоединение) к централизованным системам холодного водоснабжения и водоотведения на 2018 год для ООО «Водоканал-НТ» установлены постановлением Региональной энергетической комиссии Свердловской области от 11.12.2017 № 173-ПК «Об установлении тарифов на подключение (технологическое присоединение) к централизованным системам холодного водоснабжения и (или) водоотведения организаций водопроводно-канализационного хозяйства на территории Свердловской области» и размещены на сайте ООО «Водоканал-НТ» (<http://www.voda-nt.ru/content/abonent/index.php?go=howtoconnect>). Размер платы за подключение (технологическое присоединение) для ООО «Водоканал-НТ» город Нижний Тагил определяется исходя из ставки тарифа за протяженность при подключении к централизованным системам холодного водоснабжения и водоотведения – дифференцируется в зависимости от диаметра.

Указанные тарифы на подключение (технологическое присоединение) к централизованным системам холодного водоснабжения и водоотведения ООО «Водоканал-НТ» город Нижний Тагил введены в действие на срок с 1 января 2018 года по 31 декабря 2018 года включительно. Срок действия технических условий – до 23 марта 2019 года.

Электроснабжение: АО «Облкоммунэнерго»: технологическое присоединение к электрическим сетям объекта предполагаемого к строительству с максимальной мощностью 15 кВт, III категория надежности электроснабжения, класс напряжения электрических сетей 0,4 кВ имеется, с источником питания ТП-3861, С-0,4 Кв, присоединение № 2, ЛЭП-0,4 кВ «Равенства».

Питание объекта запроецировано от опоры № 28 ЛЭП-0,4 кВ «Равенства» ТП-3861 до ВРУ-0,4 кВ объекта выполнить одноцепную ЛЭП-0,4 кВ в соответствии с ПУЭ. Вводные устройства типа ВРУ должны быть установлены в удобном для эксплуатации месте.

Заключение Договора об осуществлении технологического присоединения (далее – Договор) объекта в установленном порядке и срок исполнения Договора осуществляется в соответствии с требованиями «Правил технологического присоединения устройств потребителей электрической энергии...», утвержденных Постановлением Правительства Российской Федерации от 27 декабря 2004 года № 861 в действующей редакции (далее – Правила).

Размер платы за технологическое присоединение по Договору определяется в соответствии с «Методическими указаниями по определению размера платы за технологическое присоединение к электрическим сетям», утвержденными Приказом ФСТ России от 11.09.2012 № 209-з/1 (в действующей редакции).

В 2018 году размер платы за технологическое присоединение к сетям АО «Облкоммунэнерго» филиал «Тагилэлектросети» по Договору производится согласно постановлению Региональной энергетической комиссии Свердловской области от 25.12.2017 № 215-ПК. Расчет платы зависит от заявленной максимальной мощности и категории надежности электроснабжения.

Данная информация выдана для проектирования и не является основанием для технологического присоединения объекта. Правообладатель земельного участка в течение 1 года с момента получения условий должен определить необходимую ему подключаемую нагрузку и обратиться с заявлением на технологическое присоединение к сетям АО «Облкоммунэнерго». Окончательная схема и технические условия присоединения могут быть разработаны после получения от заявителя в адрес АО «Облкоммунэнерго» заявки на технологическое присоединение от законного владельца участка, на котором

будут располагаться объекты заявителя. До заключения договора об осуществлении технологического присоединения согласование проекта внешнего электроснабжения, проверка выполнения технических условий, фактические действия по присоединению и обеспечению работы энергопринимающих устройств в электрической сети и другие мероприятия по технологическому присоединению не производятся. Срок действия технических условий – до 23 марта 2020 года.

Теплоснабжение: МУП «Нижнетагильские тепловые сети»: нет возможности подключения к тепловым сетям.

МУП «Тагилэнерго»: тепловых сетей МУП «Тагилэнерго» в данном районе нет.

4. Наименование организатора аукциона – Администрация города Нижний Тагил в лице Управления муниципального имущества Администрации города Нижний Тагил. Наименование органа местного самоуправления, принявшего решение о проведении аукциона – Администрация города Нижний Тагил.

5. Заявки на участие в аукционе принимаются с 5 февраля по 14 марта 2018 года в рабочие дни с 9.00 до 17.30 (в пятницу до 16.30), перерыв с 12.00 до 12.48, по адресу: Свердловская область, город Нижний Тагил, улица Пархоменко, дом 1А, кабинет 363. Одно лицо имеет право подать только одну заявку. Заявка подается в двух экземплярах по установленной форме (Приложение № 1 к Извещению о проведении аукциона), в письменном виде, с указанием реквизитов счета для возврата задатка и принимается одновременно с полным комплектом документов, требуемых для участия в аукционе.

К заявке прилагаются следующие документы:

– копии документов, удостоверяющих личность заявителя (для граждан);

– документы, подтверждающие внесение задатка.

В случае подачи заявки представителем заявителя предъявляется:

– представителем физического лица – нотариально удостоверенная доверенность на право подачи заявки с правом подписи документов, документ, удостоверяющий личность представителя, и его копия.

6. Задаток должен поступить не позднее 14 марта 2018 года на лицевой счет для учета операций со средствами, поступившими во временное распоряжение органов Администрации города Нижний Тагил. Реквизиты счета для перечисления задатка – наименование получателя платежа: Наименование получателя: Финансовое управление Администрации города Нижний Тагил (п/сч. 05901002380, МКУ УМИ) ИНН 6623073720 КПП 662301001 БИК 046510000 ОКТМО 65751000 Расчетный счет 40302810700005000003 Банк получателя: РКЦ г. Нижний Тагил).

В платежном поручении в части «Назначение платежа» необходимо указать: «задаток за участие в аукционе _____ (дата), лот №____, ФИО заявителя (при условии внесения суммы задатка третьими лицами)».

Документом, подтверждающим поступление задатка на указанный счет, является выписка с этого счета.

7. Возврат задатков:

Участникам аукциона, не ставшим победителями, задаток возвращается в течение 3 рабочих дней с момента проведения аукциона.

Заявителю, отозвавшему заявку для участия в аукционе до дня окончания срока приема заявок, внесенный им задаток возвращается организатором аукциона в течение трех рабочих дней.

Заявителю, отозвавшему заявку на участие в аукционе позднее дня окончания срока приема заявок, задаток возвращается в порядке, установленном для участников аукциона.

Заявителю, не допущенному к участию в аукционе, внесенный им задаток возвращается организатором аукциона в течение трех рабочих дней со дня оформления протокола приема заявок на участие в аукционе.

8. Место, дата, время и порядок определения участников аукциона: 15 марта 2018 года, в 15.00, по адресу: Свердловская область, город Нижний Тагил, улица Пархоменко, дом 1А, кабинет 363. Аукционная комиссия рассматривает заявки и документы заявителя на соответствие всем требованиям и указанным в извещении о проведении аукциона условиям аукциона. Определение участников аукциона проводится без участия претендентов. По результатам рассмотрения заявок и документов комиссия принимает решение о признании заявителей участниками аукциона. Заявитель, признанный участником аукциона, становится участником аукциона с даты подписания организатором аукциона протокола рассмотрения заявок.

9. Порядок определения победителей аукциона.

От каждого участника аукциона может при-

существовать на аукционе не более двух представителей, имеющих доверенности с правом присутствия на аукционе, один из которых наделен полномочиями участника аукциона с правом подачи предложений о размере арендной платы и правом подписи документов.

Участникам аукциона выдаются пронумерованные билеты, которые они поднимают после оглашения аукционистом начальной цены предмета аукциона (размер арендной платы, далее – цены) и каждой очередной цены в случае, если готовы заключить договор аренды в соответствии с этой ценой. Каждую последующую цену аукционист назначает путем увеличения текущей цены на «шаг аукциона». После объявления очередной цены аукционист называет номер билета участника аукциона, который первым поднял билет, и указывает на этого участника аукциона. Затем аукционист объявляет следующую цену в соответствии с «шагом аукциона».

При отсутствии участников аукциона, готовых заключить договор аренды в соответствии с названной аукционистом ценой, аукционист повторяет эту цену три раза. Если после трехкратного объявления очередной цены ни один из участников аукциона не поднял билет, аукцион завершается.

Победителем аукциона признается тот участник аукциона, номер билета которого

был назван аукционистом последним. По завершении аукциона аукционист называет ежегодный размер арендной платы за земельный участок и номер билета победителя аукциона.

10. Место и срок подведения итогов аукциона: Свердловская область, город Нижний Тагил, улица Пархоменко, дом 1А, кабинет 363, в течение дня проведения аукциона.

11. Проект договора аренды земельного участка представлен в Приложении № 2 к Извещению о проведении аукциона.

12. Ежегодный размер арендной платы за земельный участок, определенный по результатам аукциона, перечисляется победителем аукциона на реквизиты, указанные в договоре аренды земельного участка. Денежные средства, перечисленные в виде задатка перед проведением аукциона и поступившие во временное распоряжение Администрации города, зачисляются в счет арендной платы.

13. Осмотр земельного участка на местности производится по предварительной записи в рабочие дни с 9.00 до 12.00 и с 13.00 до 16.00 часов местного времени по адресу: город Нижний Тагил, улица Горошниковая, 56, кабинет 505. Телефоны: (83435) 42-15-92; 41-66-83.

ПРИЛОЖЕНИЕ № 1

к Извещению о проведении аукциона

ФОРМА ЗАЯВКИ

(все графы заполняются в электронном виде или от руки печатными буквами)

ЗАЯВКА НА УЧАСТИЕ В АУКЦИОНЕ

« ___ » _____ 20__ г.

(полное наименование юридического лица, ОГРН; должность, Ф.И.О. действующего на основании,

или Ф.И.О и паспортные данные физического лица)

Адрес (регистрации, почтовый) претендента _____

Адрес электронной почты претендента _____

Контактный телефон претендента _____

Банковские реквизиты претендента, по которым перечисляется сумма возвращаемого задатка:

наименование, ИНН, КПП получателя _____

наименование, ИНН, КПП банка _____

БИК _____

корреспондентский счет, расчетный счет и т. д. _____

Изучив извещение от _____

(указать дату размещения извещения о проведении аукциона)

о проведении аукциона на право заключения договора аренды земельного участка, ознакомление с которым настоящим удостоверяется, перечислив задаток в размере _____ рублей, заявляю (заявляю) о своем намерении участвовать в объявленном аукционе и выполнить все условия, которые предусмотрены в извещении. Ознакомившись с условиями аукциона, техническими условиями, заключениями и иными документами по освоению земельного участка (документацией по земельному участку), а также с проектом договора аренды земельного участка, настоящим подтверждаю отсутствие претензий к состоянию земельного участка по результатам произведенного осмотра земельного участка на местности, выражает (выражаю) намерение участвовать в аукционе на право заключения договора аренды на следующий объект:

Указать номер лота, местоположение и кадастровый номер земельного участка _____

Обязуюсь (обязуюсь) в случае признания победителем аукциона или как единственный принявший участие в аукционе или в случае признания единственным участником аукциона заключить договор аренды земельного участка по итогам аукциона.

Даю (Даю) свое согласие на обработку и опубликование в средствах массовой информации, на официальном сайте в информационно-телекоммуникационной сети Интернет персональных данных в соответствии с Федеральным законом от 27 июля 2006 года № 152-ФЗ.

Подпись претендента (его полномочного представителя) _____

(расшифровка подписи)

М.П.

Заявка принята _____ час. _____ мин. _____ 20__ г. за № _____

_____ 20__ г.

(дата получения уведомления)

Подпись _____

ПРИЛОЖЕНИЕ № 2

к Извещению о проведении аукциона

ПРОЕКТ ДОГОВОРА

аренды земельного участка для индивидуального жилищного строительства, заключаемого по итогам аукциона, открытого по составу участников и по форме подачи предложений о размере арендной платы

г. Нижний Тагил

« ___ » _____ 201__ года

На основании итогового протокола о результатах аукциона на право заключения договора аренды земельного участка для _____ от _____

Администрация города Нижний Тагил, действующая от имени муниципального образования город Нижний Тагил, именуемая в дальнейшем «Арендодатель», в лице _____, действующего(-ей) на основании доверенности от _____ № _____, с одной стороны, и _____, именуемый(ая) в дальнейшем «Арендатор», в лице _____, действующего(-ей) на основании _____, с другой стороны, именуемые в дальнейшем «Стороны», заключили настоящий Договор о нижеследующем:

(Окончание на 20-21-й стр.)

1. Предмет договора

1.1. Арендодатель предоставляет, а Арендатор принимает в аренду земельный участок из категории земель населенных пунктов, находящийся по адресу: _____ (далее по тексту – Участок), площадью _____ (_____) кв. м, с разрешенным использованием «_____». Кадастровый номер Участка _____.

1.2. Участок, указанный в пункте 1.1, используется Арендатором исключительно в соответствии с установленным для него видом разрешенного использования.

2. Срок договора

2.1. Срок действия настоящего договора устанавливается с _____ до _____ и составляет 20 лет.

2.2. Настоящий Договор подлежит государственной регистрации в соответствии с Федеральным законом от 13 июля 2015 года № 218-ФЗ «О государственной регистрации недвижимости».

3. Размер, сроки и порядок внесения арендной платы

3.1. Размер арендной платы за Участок определен по результатам аукциона от _____ и составляет _____ (_____) рублей в год.

Указанная сумма за первый год аренды Участка перечисляется Арендатором в течение 30 дней с момента подписания настоящего Договора.

В последующие годы размер арендной платы перечисляется Арендатором ежегодно не позднее 30 дней до окончания очередного расчетного года по следующим реквизитам: _____.

Расчетным годом считается период времени с календарной даты заключения Договора до соответствующей даты года следующего за годом в котором был заключен настоящий Договор и т. д.

Денежные средства в размере _____ руб., перечисленные в виде задатка перед проведением аукциона и поступившие во временное распоряжение Администрации города, зачисляются Арендодателем в счет первого арендного платежа.

Датой оплаты считается дата зачисления средств на расчетный счет Арендодателя.

3.2. Арендная плата, установленная пунктом 3.1. настоящего Договора ежегодно, но не ранее чем через год после заключения Договора, изменяется в одностороннем порядке Арендодателем на размер уровня инфляции, установленного в федеральном законе о федеральном бюджете на очередной финансовый год и плановый период, который применяется ежегодно по состоянию на начало очередного финансового года, начиная с года, следующего за годом, в котором заключен настоящий Договор.

3.3. Годовой размер арендной платы с учетом уровня инфляции определяется по формуле:

$$АП = РАП \times Ky, \text{ где:}$$

АП – размер арендной платы в год с учетом уровня инфляции;

РАП – размер арендной платы за Участок определенный по результатам аукциона и установленный в пункте 3.1. настоящего Договора;

Ky – коэффициент (размер) уровня инфляции на очередной финансовый год установленный в федеральном законе о федеральном бюджете на очередной финансовый год и плановый период. Начиная со второго расчетного года с момента вступления в силу соответствующего нормативного правового акта, применяется как произведение ежегодных показателей (размеров) уровня инфляции.

3.4. Сроки внесения арендной платы могут быть изменены Арендодателем в одностороннем порядке в случаях, предусмотренных нормативными правовыми актами органов государственной власти и органов местного самоуправления.

3.5. Обязанность по уплате ежегодной арендной платы с учетом соответствующих изменений её размеров и сроков возникает у Арендатора с момента вступления в силу соответствующего нормативного правового акта, если иной порядок не оговорен в самом нормативном правовом акте.

4. Права и обязанности Арендодателя

4.1. Арендодатель имеет право:

4.1.1. Осуществлять контроль за целевым использованием Участка, предоставленного в аренду, иметь беспрепятственный доступ на территорию арендуемого Участка в присутствии Арендатора либо его уполномоченного представителя с целью осуществления контроля за выполнением Арендатором условий настоящего Договора.

4.1.2. На возмещение в полном объеме убытков, причиненных ухудшением качества Участка и экологической обстановки в результате деятельности Арендатора и неисполнением, ненадлежащим исполнением Арендатором обязательств по настоящему Договору, а также по иным основаниям, предусмотренным законодательством Российской Федерации.

4.2. Арендодатель не отвечает за недостатки сданного в аренду имущества, которые были им оговорены при заключении настоящего Договора или были заранее известны Арендатору либо должны были быть обнаружены Арендатором во время осмотра имущества до заключения Договора.

4.3. Арендодатель обязан:

4.3.1. Не позднее двух рабочих дней с момента заключения настоящего Договора передать Арендатору Участок по акту приема-передачи (Приложение № _____).

4.3.2. В случаях, связанных с необходимостью изъятия Участка для государственных или муниципальных нужд, возместить Арендатору возникшие при этом убытки в соответствии с действующим законодательством.

5. Права и обязанности Арендатора

5.1. Арендатор имеет право:

5.1.1. Использовать Участок на условиях, установленных настоящим Договором.

5.1.2. Передать свои права и обязанности по Договору третьему лицу, в том числе передать арендные права Участка в залог и внести их в качестве вклада в уставный капитал хозяйственного товарищества или общества либо паевого взноса в производственный кооператив в пределах срока Договора без согласия Арендодателя при условии его уведомления.

В указанных случаях ответственным по Договору перед Арендодателем становится новый Арендатор Участка, за исключением передачи арендных прав в залог. При этом заключение нового договора аренды земельного участка не требуется.

5.1.3. Передать Участок в субаренду в пределах срока Договора без согласия Арендодателя при условии его уведомления.

В указанных случаях ответственным по Договору перед Арендодателем остается Арендатор. На субарендаторов распространяется все права Арендатора Участка, предусмотренные настоящим Договором.

5.1.4. Уведомление о передаче Арендатором своих прав и обязанностей по Договору третьему лицу должно быть направлено Арендодателю в разумный срок после совершения соответствующей сделки с третьим лицом в письменной или иной форме, позволяющей Арендатору располагать сведениями о получении уведомления адресатом. Если такое уведомление Арендатором в разумный срок не направлено, Арендодатель вправе предъявить к нему требования о возмещении возникших в связи с этим убытков.

5.1.5. Рассчитывать самостоятельно размер ежегодной арендной платы по формуле, установленной пунктом 3.3. настоящего Договора.

Ошибочность расчета самостоятельно произведенного Арендатором не освобождает Арендатора от обязанности по уплате задолженности по арендной плате, от уплаты пеней и штрафов по настоящему Договору.

5.1.6. При заключении Договора, дополнительных соглашений к Договору в электронной форме, а также для целей государственной регистрации Договора и дополнительных соглашений к нему в электронном формате, использовать усиленную квалифицированную электронную подпись в соответствии с Федеральным законом от 6 апреля 2011 года № 63-ФЗ «Об электронной подписи» и действующим законодательством.

5.2. Арендатор обязан:

5.2.1. В течение 30 дней со дня получения настоящего Договора, подписанного Арендода-

телем в трех экземплярах, подписать полученные экземпляры настоящего Договора и представить их Арендодателю.

5.2.2. Принять у Арендодателя Участок по акту приема-передачи не позднее двух рабочих дней с момента заключения настоящего Договора.

5.2.3. При проведении строительных работ осуществлять регулярный (не реже одного раза в неделю) вывоз строительного мусора и твердых бытовых отходов со строительной площадки.

5.2.4. Осуществлять вывоз снега, собранного с территории строительной площадки, на специально оборудованные снегоприемные пункты.

5.2.5. Приступить к освоению Участка в течение трех лет с момента заключения Договора. Ввод в эксплуатацию объекта строительства должен быть завершен до истечения срока, указанного в пункте 2.1. настоящего Договора.

5.2.6. Использовать Участок в соответствии с целевым назначением способами, которые не должны наносить вред окружающей среде, в том числе земле как природному объекту. Недопускать действий, приводящих к ухудшению экологической обстановки на Участке и прилегающих к нему территориях, недопускать загрязнение, захламление, деградацию и ухудшение плодородия почв, а также выполнять работы по благоустройству территории в соответствии с Правилами благоустройства, обеспечения чистоты и порядка на территории города Нижний Тагил.

5.2.7. При невозможности использования Участка по назначению без сноса или переноса зеленых насаждений, произрастающих на арендуемом Участке, получить разрешение на снос и (или) перенос зеленых насаждений в Администрации города в порядке, установленном Правилами благоустройства, обеспечения чистоты и порядка на территории города Нижний Тагил.

5.2.8. Выполнять в полном объеме все условия настоящего Договора и требования действующего федерального законодательства, законодательства Свердловской области, муниципальных правовых актов города Нижний Тагил предъявляемые к использованию земельного участка.

5.2.9. Перечислять в срок, в размере и на условиях, установленных настоящим Договором, арендную плату.

По истечении срока последнего платежа ежегодно обращаться к Арендодателю для составления акта сверки по уплате арендной платы.

5.2.10. Сверять ежегодно до внесения арендного платежа в текущем году реквизиты счета с реквизитами, размещенными на официальном сайте Администрации города Нижний Тагил www.нижнийтагил.рф, ввиду возможного ежегодного изменения реквизитов счета для перечисления арендных платежей.

5.2.11. Обеспечить Арендодателю беспрепятственный доступ на Участок по его требованию для осуществления контроля за использованием земель и контроля за выполнением Арендатором условий настоящего Договора.

5.2.12. Компенсировать Арендодателю в полном объеме убытки, причиненные невыполнением, ненадлежащим выполнением взятых на себя обязательств по настоящему Договору.

5.2.13. Соблюдать при использовании Участка требования градостроительных регламентов, строительных, экологических, санитарно-гигиенических, противопожарных и иных правил, нормативов.

5.2.14. Не осуществлять без соответствующей разрешительной документации на Участке работы, для проведения которых требуется решение (разрешение) соответствующих уполномоченных органов.

5.2.15. Не нарушать права других землепользователей и природопользователей.

5.2.16. Сохранять межевые, геодезические и другие специальные знаки, установленные на Участках в соответствии с действующим законодательством.

5.2.17. Письменно в десятидневный срок с момента наступления соответствующих обстоятельств уведомить Арендодателя об изменении своего почтового адреса.

5.2.18. В случае изменения уникальных характеристик объекта недвижимости или любых указанных в законе сведений об объекте недвижимости представить в орган, осуществляющий кадастровый учет и ведение государственного кадастра недвижимости, заявление о кадастровом учете и необходимые в соответствии с законом для осуществления такого учета документы.

5.2.19. При прекращении действия настоящего Договора в связи с досрочным расторжением или истечением срока Договора передать Арендодателю Участок по акту приема-передачи не позднее двух рабочих дней с момента наступления указанных обстоятельств.

5.3. Арендатор имеет иные права и несет иные обязанности, установленные законодательством Российской Федерации.

6. Ответственность Сторон

6.1. За нарушение условий настоящего Договора стороны несут ответственность, предусмотренную условиями Договора и законодательством Российской Федерации.

6.2. В случае невнесения Арендатором арендной платы в установленный настоящим Договором срок Арендатор выплачивает Арендодателю пени за каждый день просрочки в размере 0,1% от размера подлежащего перечислению платежа арендной платы.

6.3. В случае невыполнения, ненадлежащего выполнения Арендатором всех иных условий настоящего Договора (за исключением обязанностей по внесению арендной платы, государственной регистрации Договора и целевого использования Участка) Арендатор уплачивает Арендодателю штраф в размере 5% от суммы годовой арендной платы за каждый факт невыполнения, ненадлежащего выполнения условий настоящего Договора.

6.4. В случае нецелевого использования арендуемого Участка Арендатор уплачивает Арендодателю штраф в размере 1/3 суммы годовой арендной платы. Исполнение Арендатором обязательств по данному пункту Договора не лишает Арендодателя права предпринимать меры для расторжения Договора в установленном законом порядке.

6.5. Прекращение либо расторжение настоящего Договора не освобождает Арендатора от обязанности по уплате задолженности по арендной плате, от уплаты пеней и штрафов по настоящему Договору.

6.6. Ответственность Сторон за нарушение обязательств по Договору, вызванных действием обстоятельств непреодолимой силы, регулируется законодательством Российской Федерации и Свердловской области.

7. Изменение и расторжение настоящего договора

7.1. Изменение условий настоящего Договора без согласия его Арендатора и ограничение установленных Договором прав его Арендатора, если иное не установлено федеральным законодательством, не допускаются.

7.2. Договор может быть расторгнут по соглашению сторон в письменном виде или в судебном порядке по основаниям, предусмотренным действующим законодательством Российской Федерации.

7.3. Если иное не предусмотрено федеральным законодательством, досрочное расторжение настоящего Договора по требованию Арендодателя возможно только на основании решения суда при существенном нарушении Договора его Арендатором.

Невнесение Арендатором неоднократно (более двух раз) размера арендной платы в срок, установленный пунктом 3.1. настоящего Договора, является существенным нарушением условий Договора.

7.4. Все изменения к настоящему Договору (за исключением изменения арендной платы) в случаях, если внесение изменений допускается законодательством, действительны при условии, что они оформлены в письменном виде и подписаны сторонами по настоящему Договору в форме дополнительного соглашения, которое является неотъемлемой частью настоящего Договора.

7.5. Требование о расторжении настоящего Договора может быть заявлено стороной в суд только после получения отказа другой стороны на предложение расторгнуть Договор, либо неполучении ответа в десятидневный срок.

7.5.1. Требование считается доставленным и в тех случаях, если оно поступило по адресу Арендатора, указанному в Договоре, но по обстоятельствам, зависящим от Арендатора, не было ему вручено или он не ознакомился с ним.

7.6. При прекращении настоящего Договора (истечение срока аренды, досрочное расторжение по соглашению сторон или по решению суда) Арендатор передает, а Арендодатель принимает Участок. Прием-передача Участка производится в течение двух рабочих дней с момента прекращения действия Договора и подтверждается передаточным актом, подписываемым Сторонами в установленном законом порядке.

7.7. Арендатор не имеет преимущественного права на заключение на новый срок договора аренды Участка без проведения торгов если иное не предусмотрено действующим законодательством.

7.8. При расторжении настоящего Договора Арендодатель не возмещает Арендатору стоимость улучшений Участка, неотделимых без вреда для Участка.

7.9. При прекращении (досрочном расторжении) настоящего Договора по инициативе Арендатора уплаченная Арендатором сумма за первый расчетный год аренды Участка, установленная пунктом 3.1. Договора, не подлежит возвращению Арендатору.

7.10. По истечении срока, указанного в пункте 2.1. настоящего Договора, Договор прекращает свое действие.

8. Рассмотрение и регулирование споров

8.1. Все споры, возникающие по настоящему Договору, разрешаются в соответствии с действующим законодательством Российской Федерации, в суде по месту нахождения Участка.

9. Особые условия договора и заключительные положения

9.1. Настоящий Договор составлен в трех экземплярах, имеющих одинаковую юридическую силу.

Приложение: Акт приема-передачи земельного участка (Приложение № ____)

10. Реквизиты и подписи Сторон

Арендодатель: Администрация города Нижний Тагил
Адрес: 622034, город Нижний Тагил, ул. Пархоменко, 1а

Арендодатель:
М.П.

Арендатор:

ПРИЛОЖЕНИЕ № ____
к договору аренды земельного участка
№ _____ от _____ г.

АКТ

приема-передачи земельного участка
к договору аренды земельного участка № ____ от _____ г.

г. Нижний Тагил « ____ » _____ 20 ____ г.

Администрация города Нижний Тагил, именуемая в дальнейшем «**Арендодатель**», в лице _____, действующего на основании _____, с одной стороны, и _____,

(фамилия, имя, отчество (при наличии) арендатора)

именуемый(ая) в дальнейшем «**Арендатор**», с другой стороны, составили настоящий акт о нижеследующем:

1. Арендодатель в соответствии с п. 4.3.1., 5.2.2. Договора № _____ от _____ г. передает, а Арендатор принимает с _____ г. (протокол о результатах аукциона _____ от _____) во временное платное пользование земельный участок площадью _____ кв. м, предоставленный для _____, находящийся по адресу: Свердловская область, г. Нижний Тагил, _____.

2. Претензий у Арендатора к Арендодателю по передаваемому земельному участку не имеется.

3. Настоящим актом каждая из сторон по договору подтверждает, что обязательство по приему-передаче земельного участка сторонами выполнено.

4. Настоящий акт приема-передачи составлен в трех экземплярах, имеющих одинаковую юридическую силу.

5. Подписи сторон:

Арендодатель:
М.П.

Арендатор:

ИНФОРМАЦИОННОЕ СООБЩЕНИЕ

о перечне земельных участков, находящихся в государственной собственности, предназначенных для предоставления гражданам, состоящим на учете в качестве лиц, имеющих право на внеочередное предоставление в собственность бесплатно земельных участков, находящихся в государственной или муниципальной собственности

№	Адрес участка	Площадь участка, кв. метров	Кадастровый номер участка
1.	г. Нижний Тагил, улица 70-летия Победы, 129	1129	66:19:1901009:1612
2.	г. Нижний Тагил, улица 70-летия Победы, 130	1129	66:19:1901009:1647
3.	г. Нижний Тагил, улица 70-летия Победы, 132	1129	66:19:1901009:1616
4.	г. Нижний Тагил, улица 70-летия Победы, 133	1129	66:19:1901009:1614
5.	г. Нижний Тагил, улица 70-летия Победы, 134	1129	66:19:1901009:1615
6.	г. Нижний Тагил, улица 70-летия Победы, 135	1129	66:19:1901009:1613
7.	г. Нижний Тагил, улица 70-летия Победы, 136	1129	66:19:1901009:1621
8.	г. Нижний Тагил, улица 70-летия Победы, 137	1129	66:19:1901009:1617
9.	г. Нижний Тагил, улица 70-летия Победы, 138	1270	66:19:1901009:1623
10.	г. Нижний Тагил, улица 70-летия Победы, 139	1127	66:19:1901009:1618
11.	г. Нижний Тагил, улица 70-летия Победы, 140	987	66:19:1901009:1622
12.	г. Нижний Тагил, улица 70-летия Победы, 141	1129	66:19:1901009:1619
13.	г. Нижний Тагил, улица 70-летия Победы, 142	1129	66:19:1901009:1624
14.	г. Нижний Тагил, улица 70-летия Победы, 143	1129	66:19:1901009:1620
15.	г. Нижний Тагил, улица 70-летия Победы, 144	1056	66:19:1901009:1631
16.	г. Нижний Тагил, улица 70-летия Победы, 145	1237	66:19:1901009:1628
17.	г. Нижний Тагил, улица 70-летия Победы, 146	1084	66:19:1901009:1630
18.	г. Нижний Тагил, улица 70-летия Победы, 147	1000	66:19:1901009:1632
19.	г. Нижний Тагил, улица 70-летия Победы, 148	1000	66:19:1901009:1626
20.	г. Нижний Тагил, улица 70-летия Победы, 149	1000	66:19:1901009:1625
21.	г. Нижний Тагил, улица 70-летия Победы, 150	1000	66:19:1901009:1627
22.	г. Нижний Тагил, улица 70-летия Победы, 151	1000	66:19:1901009:1629
23.	г. Нижний Тагил, улица 70-летия Победы, 152	1000	66:19:1901009:1633
24.	г. Нижний Тагил, улица 70-летия Победы, 153	1000	66:19:1901009:1636
25.	г. Нижний Тагил, улица 70-летия Победы, 154	1443	66:19:1901009:1635
26.	г. Нижний Тагил, улица 70-летия Победы, 155	1051	66:19:1901009:1634
27.	г. Нижний Тагил, улица 70-летия Победы, 156	1112	66:19:1901009:1646
28.	г. Нижний Тагил, улица 70-летия Победы, 157	1000	66:19:1901009:1643
29.	г. Нижний Тагил, улица 70-летия Победы, 158	1000	66:19:1901009:1645
30.	г. Нижний Тагил, улица 70-летия Победы, 159	1000	66:19:1901009:1651
31.	г. Нижний Тагил, улица 70-летия Победы, 160	1000	66:19:1901009:1637
32.	г. Нижний Тагил, улица 70-летия Победы, 161	1000	66:19:1901009:1644
33.	г. Нижний Тагил, улица 70-летия Победы, 162	1000	66:19:1901009:1640
34.	г. Нижний Тагил, улица 70-летия Победы, 163	1000	66:19:1901009:1641
35.	г. Нижний Тагил, улица 70-летия Победы, 164	1000	66:19:1901009:1648
36.	г. Нижний Тагил, улица 70-летия Победы, 165	1000	66:19:1901009:1650
37.	г. Нижний Тагил, улица 70-летия Победы, 166	1000	66:19:1901009:1649
38.	г. Нижний Тагил, улица 70-летия Победы, 167	1000	66:19:1901009:1642
39.	г. Нижний Тагил, улица 70-летия Победы, 168	1000	66:19:1901009:1638
40.	г. Нижний Тагил, улица 70-летия Победы, 169	1099	66:19:1901009:1639

ИНФОРМАЦИОННОЕ СООБЩЕНИЕ

о перечне земельных участков, находящихся в государственной собственности, предназначенных для предоставления гражданам, состоящим на учете в качестве лиц, имеющих право на внеочередное предоставление в собственность бесплатно земельных участков, находящихся в государственной или муниципальной собственности

№	Адрес участка	Площадь участка, кв. метров	Кадастровый номер участка
1.	г. Нижний Тагил, улица 1-я Лазурная, 2	984	66:56:0202001:1291
2.	г. Нижний Тагил, улица 2-я Самоцветная, 28	997	66:56:0202001:1797
3.	г. Нижний Тагил, улица 2-я Самоцветная, 2	919	66:56:0202001:1833
4.	г. Нижний Тагил, улица 2-я Самоцветная, 24	998	66:56:0202001:1807

ИНФОРМАЦИОННОЕ СООБЩЕНИЕ

о результатах заседания аукционной комиссии от 31.01.2018 г. по рассмотрению заявок на участие в аукционе 05.02.2018 г., в 10.45, на право заключения договора аренды для жилищного строительства

1) ЛОТ № 1. Земельный участок для строительства многоквартирного жилого дома. Категория земель – земли населенных пунктов. Кадастровый номер – 66:56:0601007:226. Местоположение: область Свердловская, город Нижний Тагил, Уральский проспект, строение 6. Площадь земельного участка – 3356 кв. метров. Границы участка: координаты X – 506421,84; 506367,43; 506367,23; 506420,44; 506410,08; 506427,86; координаты Y – 1494449,09; 1494461,88; 1494520,88; 1494520,92; 1494479,23; 1494474,87. Разрешенное использование земельного участка – многоэтажная жилая застройка (высотная застройка). Срок аренды земельного участка – 2 года 8 месяцев. Начальная цена (ежегодный размер арендной платы) – 1 280 000 (один миллион двести восемьдесят тысяч) рублей. «Шаг аукциона» – 38 400 (тридцать восемь тысяч четыреста) рублей. Размер задатка – 256 000 (двести пятьдесят шесть тысяч) рублей;

На основании заключений членов комиссии и в соответствии с действующим законодательством принято решение: признать аукцион не состоявшимся в связи с отсутствием участников аукциона.

2) ЛОТ № 2. Земельный участок для строительства многоквартирного жилого дома. Категория земель – земли населенных пунктов. Кадастровый номер – 66:56:0601007:449. Местоположение: область Свердловская, город Нижний Тагил, проспект Уральский. Площадь земельного участка – 3251 кв. метр. Границы участка: координаты X – 506406,38; 506367,67; 506367,43; 506421,84; 506412,45; координаты Y – 1494382,90; 1494391,99; 1494461,88; 1494449,09; 1494408,88. Разрешенное использование земельного участка – многоэтажная жилая застройка (высотная застройка). Срок аренды земельного участка – 2 года 8 месяцев. Начальная цена (ежегодный размер арендной платы) – 1 198 000 (один миллион сто девяносто восемь тысяч) рублей. «Шаг аукциона» – 35 940 (тридцать пять тысяч девятьсот сорок) рублей. Размер задатка – 239 600 (двести тридцать девять тысяч шестьсот) рублей.

На основании заключений членов комиссии и в соответствии с действующим законодательством принято решение: признать аукцион не состоявшимся в связи с отсутствием участников аукциона.

3) ЛОТ № 3. Земельный участок для жилищного строительства. Категория земель – земли населенных пунктов. Кадастровый номер – 66:56:0502014:281. Местоположение: область Свердловская, город Нижний Тагил, улица Крымская. Площадь земельного участка – 8056 кв. метров. Границы участка: координаты X – 504111,37; 504121,18; 504051,98; 504042,15; 504111,37; координаты Y – 1499342,95; 1499458,47; 1499464,44; 1499348,84; 1499342,95. Разрешенное использование земельного участка – блокированная жилая застройка. Срок аренды земельного участка – 2 года 8 месяцев. Начальная цена (размер ежегодной арендной платы) – 1 406 000 (один миллион четыреста шесть тысяч) рублей. «Шаг аукциона» – 42 150 (сорок две тысячи сто пятьдесят) рублей. Размер задатка – 282 000 (двести восемьдесят две тысячи) рублей.

На основании заключений членов комиссии и в соответствии с действующим законодательством принято решение: признать аукцион не состоявшимся в связи с отсутствием участников аукциона.

**Администрация города Нижний Тагил ОБЪЯВЛЯЕТ КОНКУРС
на замещение вакантной должности муниципальной службы:
– начальника экономического управления Администрации города Нижний Тагил**

Право на участие в конкурсе имеют граждане, достигшие возраста 18 лет, владеющие государственным языком Российской Федерации и соответствующие квалификационным требованиям для замещения должностей муниципальной службы, при отсутствии обстоятельств, указанных в статье 13 Федерального закона от 02.03.2007 № 25-ФЗ «О муниципальной службе в Российской Федерации» в качестве ограничений, связанных с муниципальной службой.

Требования к кандидатам:

– высшее образование не ниже уровня специалитета, магистратуры по специальности, направлению подготовки «Экономика и управление» и стаж муниципальной службы не менее четырех лет или стаж работы по специальности, направлению подготовки «Экономика и управление» не менее пяти лет.

Условия прохождения муниципальной службы, ограничения и запреты, связанные с муниципальной службой, определены Федеральным законом от 02.03.2007 № 25-ФЗ «О муниципальной службе в Российской Федерации».

При назначении на должность оформляется допуск к сведениям, составляющим государственную тайну.

Для участия в конкурсе гражданам необходимо представить следующие документы:

- 1) личное заявление;
- 2) собственноручно заполненную и подписанную анкету, по форме утвержденной распоряжением Правительством Российской Федерации от 26.05.2005 № 667-р, с приложением двух фотографий размером 4х6 см;
- 3) копию паспорта или заменяющего его документа (соответствующий документ предъявляется лично по прибытии на конкурс);
- 4) документы, подтверждающие необходимое профессиональное образование, квалификацию и стаж работы:
 - копию трудовой книжки (за исключением случаев, когда служебная (трудовая) деятельность осуществляется впервые), заверенную нотариально или кадровой службой по месту работы (службы), или иные документы, подтверждающие трудовую (служебную) деятельность гражданина;
 - копии документов об образовании и о квалификации, а также по желанию гражданина копии документов, подтверждающих повышение или присвоение квалификации по результатам дополнительного профессионального образования, документов о присвоении ученой степени, ученого звания;
- 5) копию страхового свидетельства обязательного пенсионного страхования, за исключением случаев, когда трудовой договор заключается впервые;
- 6) копию свидетельства о постановке физического лица на учет в налоговом органе по месту жительства на территории Российской Федерации;
- 7) копию документов воинского учета - для граждан, пребывающих в запасе, и лиц, подлежащих призыву на военную службу;
- 8) заключение медицинской организации об отсутствии заболевания, препятствующего поступлению на муниципальную службу или ее прохождению;
- 9) заключение медицинской организации об отсутствии медицинских противопоказаний для работы с использованием сведений, составляющих государственную тайну;
- 10) сведения о доходах за год, предшествующий году поступления на муниципальную службу, об имуществе и обязательствах имущественного характера, а также о доходах, об имуществе и обязательствах имущественного характера своих супруги (супруга) и несовершеннолетних детей – в виде справок по форме, утвержденной Указом Президента Российской Федерации от 23.06.2014 № 460;
- 11) справку о наличии (отсутствии) судимости и (или) факта уголовного преследования либо о прекращении уголовного преследования;
- 12) сведения об адресах сайтов и (или) страниц сайтов в информационно-телекоммуникационной сети «Интернет», на которых гражданин, претендующий на замещение должности муниципальной службы, муниципальный служащий размещали общедоступную информацию, а также данные, позволяющие их идентифицировать (за три календарных года, предшествующих году поступления на муниципальную службу), по форме, утвержденной распоряжением Правительства Российской Федерации от 28.12.2016 № 2867-р;
- 13) собственноручно заполненную и подписанную анкету, по форме утвержденной постановлением Правительством Российской Федерации от 06.02.2010 № 63, с приложением двух фотографий размером 4х6 см (для кандидатов, допущенных к участию во втором этапе конкурса).

Копии документов должны быть заверены нотариально или кадровыми службами по месту работы (службы).

Муниципальный служащий города Нижний Тагил, изъявивший желание участвовать в конкурсе, направляет заявление на имя представителя нанимателя и представляет собственноручно заполненную, подписанную и заверенную кадровой службой органа местного самоуправления анкету, форма которой утверждена Правительством Российской Федерации, с приложением фотографии.

Документы для участия в конкурсе предоставляются в течение 21 дня со дня объявления об их приеме.

Последний день представления документов **22 февраля 2018 года**.

Документы для участия в конкурсе принимаются отделом муниципальной службы (кадровая служба) Администрации города по адресу: г. Нижний Тагил, ул. Пархоменко, д. 1а, кабинеты № 517, 527.

Прием документов осуществляется в рабочие дни с понедельника по пятницу с 10.00 часов до 12.00 часов и с 15.00 часов до 16.00 часов по предварительной записи (накануне).

Информация о конкурсе, документах, подлежащих представлению, размещена:

- на официальном сайте города Нижний Тагил: www.ntagil.org, nizhnijtagil.ru;
- на федеральном портале управленческих кадров: <http://gossuzhba.gov.ru>;
- в газете «Тагильский рабочий».

Получить дополнительную информацию о конкурсе и предварительной записи можно по телефону: (3435) 47-10-28, 41-21-65, адрес электронной почты: kadr@ntagil.org.

Конкурс проводится в два этапа. Рассмотрение поступивших документов по итогам 1-го этапа – 26 февраля 2018 года, в 9.00, в кабинете № 517 Администрации города.

Второй этап конкурса проводится не позднее чем через 30 календарных дней после дня завершения приема документов для участия в конкурсе, а в случае оформления допуска к сведениям, составляющим государственную и иную охраняемую законом тайну, срок проведения второго этапа конкурса определяется представителем нанимателя.

Предполагаемая дата проведения конкурса – **14 марта 2018 года**. Место проведения – Администрация города Нижний Тагил, ул. Пархоменко, 1А, кабинет 207.

Отдел муниципальной службы (кадровая служба) Администрации города не позднее чем за 15 календарных дней до начала второго этапа конкурса размещает на официальном сайте города Нижний Тагил, официальном сайте государственной информационной системы в области государственной службы в сети «Интернет» информацию о дате, месте и времени его проведения, список граждан (муниципальных служащих), допущенных к участию в конкурсе (далее – кандидаты), и направляет кандидатам соответствующие сообщения в письменной форме.

Порядок проведения конкурса определяется Порядком проведения конкурса на замещение вакантной должности муниципальной службы в городе Нижний Тагил, утвержденным Решением Нижнетагильской городской Думы от 02.10.2008 № 46 (в редакции Решений Нижнетагильской городской Думы от 24.09.2009 № 64, от 29.09.2011 № 36, от 20.12.2013 № 55, от 24.03.2016 № 18, от 23.03.2017 № 12, от 30.06.2017 № 33, от 23.11.2017 № 47), Методикой проведения конкурса на замещение вакантной должности муниципальной службы Администрации города Нижний Тагил, утвержденной распоряжением Администрации города Нижний Тагил от 25.03.2010 № 66 (в редакции от 20.07.2010 № 168).

Заполняется внешним конкурсантом

Главе города Нижний Тагил С. К. Носову

от гр. _____

(фамилия, имя, отчество)

проживающего(ей) по адресу: _____

(почтовый индекс, полный адрес, телефон)

ЗАЯВЛЕНИЕ

Прошу допустить меня к участию в конкурсе на замещение вакантной должности муниципальной службы _____

(полное название должности)

(наименование подразделения)

С проектом трудового договора, ограничениями и запретами, связанными с прохождением муниципальной службы ознакомлен(а), также предупрежден(а) о возможности проверки представленных на конкурс документов.

С условиями конкурса ознакомлен(а) и согласен(а).

К заявлению прилагаю:

1.	анкета с фотографией	лист.
2.	копия паспорта	лист.
3.	копия трудовой книжки	лист.
4.	копии документов об образовании	лист.
5.	медицинское заключение (справки)	лист.
6.	другие документы:	

Достоверность и полноту сведений, указанных в прилагаемых документах, подтверждаю.

Даю свое согласие на обработку и использование представленных мною персональных данных в соответствии с Федеральным Законом от 27.07.2006 № 152-ФЗ «О персональных данных», а также размещение в информационно-телекоммуникационной сети общего пользования (сети Интернет) персональных данных: фамилия, имя, отчество; дата рождения; место работы и замещаемая должность. В случае изменения персональных данных обязуюсь об этом проинформировать.

Срок действия моего согласия считать с момента подачи данного заявления.

_____ (дата) _____ (подпись)

Заполняется муниципальным служащим города Нижний Тагил *

Главе города Нижний Тагил С. К. Носову

от _____

(фамилия, имя, отчество)

_____ должность

_____ наименование подразделения

ЗАЯВЛЕНИЕ

Прошу допустить меня к участию в конкурсе на замещение вакантной должности муниципальной службы _____

(полное название должности)

(наименование подразделения)

С проектом трудового договора, с условиями конкурса ознакомлен(а) и согласен(а).

Даю свое согласие на обработку и использование представленных мною персональных данных в соответствии с Федеральным Законом от 27.07.2006 № 152-ФЗ «О персональных данных», а также размещение в информационно-телекоммуникационной сети общего пользования (сети Интернет) персональных данных: фамилия, имя, отчество; дата рождения; место работы и замещаемая должность. В случае изменения персональных данных обязуюсь об этом проинформировать.

Срок действия моего согласия считать с момента подачи данного заявления.

_____ (дата) _____ (подпись)

* Муниципальный служащий, замещающий должность муниципальной службы в Нижнетагильской городской Думе, Счетной палате города Нижний Тагил или аппарате Избирательной комиссии города Нижний Тагил, представляет дополнительно собственноручно заполненную, подписанную и заверенную кадровой службой органа, в котором муниципальный служащий замещает должность муниципальной службы, анкету с приложением фотографии.

УТВЕРЖДЕНА

распоряжением Правительства Российской Федерации от 26 мая 2005 г. № 667-р (в ред. распоряжения Правительства РФ от 16.10.2007 № 1428-р)

**АНКЕТА
(заполняется собственноручно)**

1. Фамилия _____
Имя _____
Отчество _____

Место
для
фотографии

2. Если изменяли фамилию, имя или отчество, то укажите их, а также когда, где и по какой причине изменяли	
3. Число, месяц, год и место рождения (село, деревня, город, район, область, край, республика, страна)	
4. Гражданство (если изменяли, то укажите, когда и по какой причине, если имеет гражданство другого государства – укажите)	
5. Образование (когда и какие учебные заведения окончили, номера дипломов). Направление подготовки или специальность по диплому. Квалификация по диплому	

6. Послевузовское профессиональное образование: аспирантура, адъюнктура, докторантура (наименование образовательного или научного учреждения, год окончания) Ученая степень, ученое звание (когда присвоены, номера дипломов, аттестатов)	
7. Какими иностранными языками и языками народов Российской Федерации владеете и в какой степени (читаете и переводите со словарем, читаете и можете объясняться, владеете свободно)	
8. Классный чин федеральной гражданской службы, дипломатический ранг, воинское или специальное звание, классный чин правоохранительной службы, классный чин гражданской службы субъекта Российской Федерации, квалификационный разряд государственной службы, квалификационный разряд или классный чин муниципальной службы (кем и когда присвоены)	
9. Были ли Вы судимы, когда и за что (заполняется при поступлении на государственную гражданскую службу Российской Федерации)	
10. Допуск к государственной тайне, оформленный за период работы, службы, учебы, его форма, номер и дата (если имеется)	

11. Выполняемая работа с начала трудовой деятельности (включая учебу в высших и средних специальных учебных заведениях, военную службу, работу по совместительству, предпринимательскую деятельность и т. п.).

При заполнении данного пункта необходимо именовать организации так, как они назывались в свое время, военную службу записывать с указанием должности и номера воинской части.

Месяц и год		Должность с указанием организации	Адрес организации (в том числе за границей)
поступления	ухода		

12. Государственные награды, иные награды и знаки отличия

13. Ваши близкие родственники (отец, мать, братья, сестры и дети), а также муж (жена), в том числе бывшие. Если родственники изменяли фамилию, имя, отчество, необходимо также указать их прежние фамилию, имя, отчество.

Степень родства	Фамилия, имя, отчество	Год, число, месяц и место рождения	Место работы (наименование и адрес организации), должность	Домашний адрес (адрес регистрации, фактического проживания)

14. Ваши близкие родственники (отец, мать, братья, сестры и дети), а также муж (жена), в том числе бывшие, постоянно проживающие за границей и (или) оформляющие документы для выезда на постоянное место жительства в другое государство

(фамилия, имя, отчество,

с какого времени они проживают за границей)

15. Пребывание за границей (когда, где, с какой целью)

16. Отношение к воинской обязанности и воинское звание

17. Домашний адрес (адрес регистрации, фактического проживания), номер телефона (либо иной вид связи)

18. Паспорт или документ, его заменяющий (серия, номер, кем и когда выдан)

19. Наличие заграничного паспорта (серия, номер, кем и когда выдан)

20. Номер страхового свидетельства обязательного пенсионного страхования (если имеется)

21. ИНН (если имеется)

22. Дополнительные сведения (участие в выборных представительных органах, другая информация, которую желаете сообщить о себе)

23. Мне известно, что сообщение о себе в анкете заведомо ложных сведений и мое несоответствие квалификационным требованиям могут повлечь отказ в участии в конкурсе и приеме на должность, поступлении на государственную гражданскую службу Российской Федерации или на муниципальную службу в Российской Федерации.

На проведение в отношении меня проверочных мероприятий согласен (согласна).

«___» _____ 20___ г. Подпись _____

М.П.

Фотография и данные о трудовой деятельности, воинской службе и об учете оформляемого лица соответствуют документам, удостоверяющим личность, записям в трудовой книжке, документам об образовании и воинской службе.

«___» _____ 20___ г.

(подпись, фамилия работника кадровой службы)

ПРИЛОЖЕНИЕ № 3
к Приказу Министерства здравоохранения и социального развития Российской Федерации от 14.12.2009 № 984н

Медицинская документация
Учетная форма № 001-ГС/у
Утверждена Приказом Минздравсоцразвития России от 14.12.2009 № 984н

ЗАКЛЮЧЕНИЕ

медицинского учреждения о наличии (отсутствии) заболевания, препятствующего поступлению на государственную гражданскую службу Российской Федерации и муниципальную службу или ее прохождению от «___» _____ 20___ г.

1. Выдано _____
(наименование и адрес учреждения здравоохранения)

2. Наименование, почтовый адрес государственного органа, органа муниципального образования*, куда представляется Заключение _____

3. Фамилия, имя, отчество _____
(Ф.И.О. государственного гражданского служащего Российской Федерации, муниципального служащего либо лица, поступающего на государственную гражданскую службу Российской Федерации, муниципальную службу)

4. Пол (мужской/женский)* _____

5. Дата рождения _____

6. Адрес места жительства _____

7. Заключение _____

Выявлено наличие (отсутствие) заболевания, препятствующего поступлению на государственную гражданскую службу Российской Федерации (муниципальную службу) или ее прохождению*.

_____ (должность врача, выдавшего заключение) _____ (подпись) _____ (Ф.И.О.)

Главный врач учреждения здравоохранения _____ (подпись) _____ (Ф.И.О.)

М.П.

* Нужно подчеркнуть.

ПРИЛОЖЕНИЕ № 3
к Приказу Министерства здравоохранения и социального развития Российской Федерации от 26.08.2011 № 989н

ФОРМА

СПРАВКА

об отсутствии медицинских противопоказаний для работы с использованием сведений, составляющих государственную тайну от «___» _____ 20___ г.

_____ (полное наименование медицинской организации, место нахождения, почтовый адрес, телефон)

выдана _____ (Ф.И.О. гражданина)

дата рождения «___» _____ г.,

пол: мужской/женский (нужно подчеркнуть),

проживающему(ей) по адресу: _____

(место жительства (пребывания) гражданина – нужно подчеркнуть)

По результатам проведенного обследования не выявлено медицинских противопоказаний для работы с использованием сведений, составляющих государственную тайну:

врач-психиатр-нарколог _____ (дата обследования, Ф.И.О., подпись, печать врача (медицинской организации))

врач-психиатр _____ (дата обследования, Ф.И.О., подпись, печать врача (медицинской организации))

врач-невролог _____ (дата обследования, Ф.И.О., подпись, печать врача (медицинской организации))

Врачебной комиссией вынесено заключение об отсутствии медицинских противопоказаний для работы с использованием сведений, составляющих государственную тайну.

Председатель врачебной комиссии _____ (должность) _____ (подпись) _____ (Ф.И.О.)

Члены врачебной комиссии: _____ (должность) _____ (подпись) _____ (Ф.И.О.)

_____ (должность) _____ (подпись) _____ (Ф.И.О.)

_____ (должность) _____ (подпись) _____ (Ф.И.О.)

Место печати медицинской организации

ТРУДОВОЙ ДОГОВОР

г. Нижний Тагил «___» _____ 2018 г.

Муниципальное образование город Нижний Тагил (наниматель), в лице Главы города Нижний Тагил Носова Сергея Константиновича, действующего на основании Устава города, именуемый в дальнейшем «Работодатель», с одной стороны, и _____, назначенный по итогам конкурса распоряжением Администрации города Нижний Тагил от _____ 20___ года № _____ на должность начальника экономического управления Администрации города Нижний Тагил, именуемый в дальнейшем «муниципальный служащий», с другой стороны, заключили настоящий трудовой договор о нижеследующем:

1. _____ поступает на муниципальную службу в Администрацию города Нижний Тагил ИНН 6623000754 (далее – Администрация города) на должность **начальника экономического управления**.

2. Трудовой договор заключается на неопределенный срок. Муниципальный служащий приступает к исполнению должностных обязанностей по должности _____.

3. За выполнение должностных обязанностей, предусмотренных настоящим трудовым договором, муниципальному служащему в соответствии со штатным расписанием выплачивается денежное содержание, которое состоит из:

– должностного оклада в размере **19198** рублей в месяц;

– ежемесячной надбавки к должностному окладу за особые условия муниципальной службы; ежемесячной надбавки к должностному окладу за выслугу лет; ежемесячной надбавки к должностному окладу за классный чин муниципальных служащих; ежемесячной надбавки за

(Окончание на 20-й стр.)

работу со сведениями, составляющими государственную тайну, в соответствии с распоряжением Работодателя; материальной помощи. Указанные выплаты производятся в соответствии с Положением о размерах и условиях оплаты труда лиц, замещающих муниципальные должности и должности муниципальной службы в городе Нижний Тагил, утвержденным Решением Нижнетагильской городской Думы пятого созыва от 22.10.2009 № 72.

Исчисление стажа муниципальной службы, дающего право на получение ежемесячной надбавки за выслугу лет, производится в соответствии с законом Свердловской области.

– ежемесячной премии по результатам труда за фактически отработанное время в соответствии с Положением о премировании работников органов и структурных подразделений Администрации города Нижний Тагил.

4. Муниципальный служащий и Работодатель осуществляют права и исполняют обязанности в соответствии с действующим законодательством о труде и о муниципальной службе, муниципальными правовыми актами, иными локальными нормативными актами Работодателя, содержащими нормы трудового права, должностной инструкцией и настоящим трудовым договором.

Работник обязан соблюдать требования Кодекса этики и служебного поведения муниципальных служащих города Нижний Тагил (далее – Кодекс этики).

Работодатель обязан учитывать соблюдение муниципальным служащим Кодекса этики при проведении аттестации, формировании кадрового резерва для выдвижения на вышестоящие должности, а также при применении дисциплинарных взысканий.

5. Муниципальному служащему устанавливается ненормированный рабочий день. Время начала и окончания рабочего дня, перерыва для отдыха и питания определяется правилами внутреннего трудового распорядка.

6. Муниципальному служащему устанавливается ежегодный основной оплачиваемый отпуск продолжительностью 30 календарных дней. Дополнительный оплачиваемый отпуск за выслугу лет и ненормированный служебный день устанавливается в соответствии с федеральным и областным законодательством. Нерабочие праздничные дни, приходящиеся на период отпуска, в число календарных дней отпуска не включаются и не оплачиваются. Отпуск предоставляется в соответствии с графиком отпусков.

7. Гарантии муниципальному служащему устанавливаются федеральным, областным законодательством, Уставом города и иными локальными нормативными актами Работодателя.

Муниципальный служащий подлежит обязательному социальному страхованию в соответствии с законодательством Российской Федерации об обязательном социальном страховании.

8. Муниципальный служащий в порядке, предусмотренном законодательством, несет ответственность за соблюдение ограничений и запретов, связанных с муниципальной службой, неисполнение или ненадлежащее исполнение возложенных на него обязанностей, нарушения трудовой дисциплины, а также за ущерб, причиненный Работодателю его виновными действиями (бездействием).

За нарушение положений Кодекса этики муниципальный служащий подлежит моральному осуждению на заседании соответствующей комиссии по соблюдению требований к служебному поведению муниципального служащего и урегулированию конфликта интересов, а в случаях, предусмотренных федеральными законами, нарушение положений настоящего Кодекса влечет применение мер юридической ответственности.

9. Муниципальный служащий, как во время действия настоящего договора, так и после его прекращения, обязан сохранять государственную, служебную и иную охраняемую законом тайну, ставшую ему известной в связи с исполнением должностных обязанностей. При разглашении государственной, служебной и иной тайны муниципальный служащий несет ответственность в соответствии с действующим законодательством.

10. Муниципальный служащий обязан в течение 5 рабочих дней сообщить в отдел муниципальной службы Администрации города об изменении своих персональных данных.

11. Настоящий трудовой договор вступает в силу с момента подписания и может быть прекращен по основаниям, предусмотренным законодательством о труде, а также Федеральным законом «О муниципальной службе в Российской Федерации».

12. Изменения и дополнения в настоящий трудовой договор оформляются дополнительными соглашениями, которые являются неотъемлемой частью настоящего трудового договора.

13. Споры и разногласия по настоящему трудовому договору разрешаются в порядке, установленном действующим законодательством о труде.

14. Настоящий трудовой договор составлен в двух экземплярах. Один экземпляр хранится у Работодателя, второй – у муниципального служащего. Оба экземпляра имеют одинаковую юридическую силу. Условия договора не подлежат разглашению, за исключением случаев, предусмотренных законодательством.

15. До подписания настоящего трудового договора муниципальный служащий ознакомлен с Правилами внутреннего трудового распорядка, должностной инструкцией, иными локальными нормативными правовыми актами Работодателя, содержащими нормы трудового права.

Реквизиты сторон:

Работодатель:

Муниципальное образование
город Нижний Тагил
адрес: 622034, г. Нижний Тагил,
ул. Пархоменко, 1а

Глава города Нижний Тагил

С. К. Носов

Муниципальный служащий:

Экземпляр трудового договора на руки получен:

**АДМИНИСТРАЦИЯ ГОРОДА НИЖНИЙ ТАГИЛ
ПОСТАНОВЛЕНИЕ
ОТ 31.01.2018 № 300-ПА**

**О внесении изменений в лесохозяйственный регламент
городских лесов города Нижний Тагил**

В соответствии со статьей 84 Лесного кодекса Российской Федерации, Федерального законом от 6 октября 2003 года № 131-ФЗ «Об общих принципах организации местного самоуправления в Российской Федерации», Приказом Министерства природных ресурсов Российской Федерации от 27.02.2017 № 72 «Об утверждении состава лесохозяйственных регламентов, порядка их разработки, сроков их действия и порядка внесения в них изменений», руководствуясь Уставом города Нижний Тагил,

ПОСТАНОВЛЯЮ:

1. Внести в лесохозяйственный регламент городских лесов города Нижний Тагил, утвержденный постановлением

Администрации города Нижний Тагил от 25.02.2013 № 271 (с изменениями, внесенными постановлениями Администрации города Нижний Тагил от 30.10.2013 № 2581, от 27.10.2015 № 2834-ПА), следующие изменения:

1) в первом абзаце подраздела 2.17.2 Раздела 2.17 «Нормативы и требования по охране, защите и воспроизводству лесов» Главы 2 слова «Постановлением Правительства Российской Федерации от 29.06.2007 № 414» заменить словами «Постановлением Правительства Российской Федерации от 20.05.2017 № 607»;

2) пятый абзац подраздела 2.17.2 Раздела 2.17 «Нормативы и требования по охране, защите и воспроизводству лесов» Главы 2 изложить в следующей редакции:

«Рубка деревьев и кустарников при проведении санитарно-оздоровительных мероприятий проводится в соответствии с Правилами санитарной безопасности в лесах, утвержденными Постановлением Правительства Российской Федерации от 20.05.2017 № 607, Правилами заготовки древесины, утвержденными приказом Федерального агентства лесного хозяйства от 13.09.2016 № 414, Правилами пожарной безопасности в лесах, утвержденными Постановлением Правительства Российской Федерации от 30.06.2007 № 417 и Правилами ухода за лесами, утвержденными Приказом Министерства природных ресурсов Российской Федерации от 16.07.2007 № 185.»;

3) в десятом абзаце подраздела 2.17.3

Раздела 2.17 «Нормативы и требования по охране, защите и воспроизводству лесов» Главы 2 слова «Согласно приказу Министерства природных ресурсов Российской Федерации от 16.07.2007 № 183 «Об утверждении правил лесовосстановления»,» заменить словами «Согласно приказу Министерства природных ресурсов и экологии Российской Федерации от 29.06.2016 № 375 «Об утверждении правил лесовосстановления»,».

2. Опубликовать данное постановление в газете «Тагильский рабочий» и разместить на официальном сайте города Нижний Тагил.

**С. К. НОСОВ,
Глава города.**

Извещение о проведении собрания о согласовании местоположения границ

Кадастровым инженером Головиной Светланой Валерьевной (622016, Свердловская область, г. Нижний Тагил, ул. Ермака, 44а, кадастровое бюро@mtmail.ru, тел. 8-912-287-73-00, 66-13-611) в отношении земельного участка с кадастровым номером 66:19:1401001:103, расположенного: обл. Свердловская, р-н Пригородный, д. Усть-Утка, ул. Мамина-Сибиряка, дом 7, выполняются кадастровые работы по уточнению местоположения границ и площади земельного участка.

Заказчиком кадастровых работ является Бельников Юрий Анатольевич (домашний адрес: Свердловская область, р-н Пригородный, д. Усть-Утка, ул. Мамина-Сибиряка, дом 7; телефон 8-908-635-48-32).

Собрание заинтересованных лиц по поводу согласования местоположения границ состоится по адресу: г. Нижний Тагил, ул. Ермака, 44а, кабинет № 4, 6 марта 2018 г., в 10 часов 00 минут. С проектом межевого плана земельного участка можно ознакомиться по адресу: г. Нижний Тагил, ул. Ермака, 44а, кабинет № 4.

Обоснованные возражения относительно местоположения границ, содержащихся в проекте межевого плана, и требования о проведении согласования местоположения границ земельных участков на местности принимаются со 2 февраля по 19 февраля 2018 г. по адресу: г. Нижний Тагил, ул. Ермака, 44а, кабинет № 4.

Смежные земельные участки, с правообладателями которых требуется согласовать местоположение границ: кадастровый номер 66:19:1401001:102 (адрес: обл. Свердловская, р-н Пригородный, д. Усть-Утка, ул. Мамина-Сибиряка, дом 6); кадастровый номер 66:19:1401001:33 (адрес: обл. Свердловская, р-н Пригородный, д. Усть-Утка, ул. Советская, дом 5); кадастровый номер 66:19:1401001:35, адрес: обл. Свердловская, р-н Пригородный, д. Усть-Утка, ул. Советская, дом 9)

При проведении согласования местоположения границ при себе необходимо иметь документ, удостоверяющий личность, а также документы, о правах на земельный участок (часть 12 статьи 39, часть 2 статьи 40 Федерального закона от 24 июля 2007 г. № 221-ФЗ «О кадастровой деятельности»).

Реклама

Извещение о проведении собрания о согласовании местоположения границ земельных участков

Кадастровым инженером Калинин Натальей Николаевной (622936, обл. Свердловская, р-н Пригородный, с. Покровское, ул. Советская, 74, кадастровое бюро@mail.ru, тел.: 8 (3435) 48-11-00, сот. 8-912-287-73-00, 66-10-123) в отношении земельного участка с кадастровым № 66:56:0401006:200, расположенного: обл. Свердловская, г. Нижний Тагил, СК «Дзержинец», ул. Свердлова, уч. 202, выполняются кадастровые работы по уточнению местоположения границ и (или) площади земельного участка.

Заказчиком кадастровых работ является Иванова Ида Ильинична (адрес: Свердловская область, г. Нижний Тагил, ул. Молодежная, д. 24А, кв. 114; телефон 8-912-287-66-42).

Собрание заинтересованных лиц по поводу согласования местоположения границ состоится по адресу: г. Нижний Тагил, ул. Ермака, 44а, кабинет № 4, 6 марта 2018 г., в 10 часов 00 минут.

С проектом межевого плана земельного участка можно ознакомиться по адресу: г. Нижний Тагил, ул. Ермака, 44а, кабинет № 4.

Обоснованные возражения относительно местоположения границ, содержащихся в проекте межевого плана, и требования о проведении согласования местоположения границ земельных участков на местности принимаются со 2 февраля по 16 февраля 2018 г. по адресу: г. Нижний Тагил, ул. Ермака, 44а, кабинет № 4.

Смежный земельный участок, с правообладателем которого требуется согласовать местоположение границ: кадастровый номер 66:56:0404006:199 (адрес: обл. Свердловская, г. Нижний Тагил, СК «Дзержинец», ул. Свердлова, уч. 201).

При проведении согласования местоположения границ при себе необходимо иметь документ, удостоверяющий личность, а также документы, подтверждающие права на соответствующий земельный участок.

Реклама

Извещение о согласовании местоположения границ земельного участка

Кадастровым инженером Кузнецовой М. М. (идентификационный номер квалификационного аттестата № 66-11-366), 622001, г. Нижний Тагил, ул. Уральская, 2, офис 14, тел. 8-912-620-14-73) в отношении земельного участка с кадастровым номером 66:56:0301005:101, расположенного по адресу: Свердловская область, город Нижний Тагил, улица Октябрьская, дом 10.

Смежный земельный участок: Свердловская область, город Нижний Тагил, улица Октябрьская, дом 9 (кадастровый номер земельного участка 66:56:0301005:23).

Заказчик кадастровых работ: Члянова Ольга Михайловна (Свердловская область, город Нижний Тагил, улица Юности, д. 49, кв. 157, тел. 8-919-398-02-57).

Собрание заинтересованных лиц по поводу согласования местоположения границ состоится 05.03.2018 г., в 15.30, по адресу: г. Нижний Тагил, ул. Уральская, 2, офис 14.

С проектами межевых планов можно ознакомиться в течение тридцати дней с момента выхода объявления по адресу: г. Нижний Тагил, ул. Уральская, 2, офис 14.

Требования по согласованию местоположения границ с установлением таких границ на местности и/или обоснованные возражения после ознакомления с проектами межевых планов необходимо направлять в течение пятнадцати дней с даты опубликования настоящего извещения по адресу: 622001, г. Нижний Тагил, ул. Уральская, 2, офис 14.

При проведении согласования местоположения границ при себе необходимо иметь документ, удостоверяющий личность, а также документы, подтверждающие права заинтересованных лиц на соответствующие земельные участки.

Реклама

ТАГИЛЬСКИЙ РАБОЧИЙ

УЧРЕДИТЕЛИ:
Администрация города Нижний Тагил, 622034, Свердловская область, г. Нижний Тагил, ул. Пархоменко, 1а;
МАУ «Нижнетагильская информационная компания «Тагил-пресс» (пр. Ленина, 11)
Газета зарегистрирована управлением Федеральной службы по надзору за соблюдением законодательства в сфере массовых коммуникаций и охране культурного наследия по УРФО Регистр. свидетельство ПИ № ФС11-1302

ИЗДАТЕЛЬ:
МАУ «Нижнетагильская информационная компания «Тагил-пресс», 622001, г. Нижний Тагил, пр. Ленина, 11.
ДИРЕКТОР – ГЛАВНЫЙ РЕДАКТОР
Сергей Леонардович ЛОШКИН (тел. (3435) 41-49-85)
ОТВЕТСТВЕННЫЙ РЕДАКТОР
Владимир Олегович ТРОШИН (тел. (3435) 23-00-34)
АДРЕС РЕДАКЦИИ:
622001, г. Нижний Тагил, пр. Ленина, 11.

Выходит по средам, четвергам и пятницам. Номер набран и сверстан в компьютерном центре МАУ «Нижнетагильская информационная компания «Тагил-пресс».

Отпечатан в ООО «Типография Нижнетагильская». Адрес: 622001, Свердловская область, г. Нижний Тагил, ул. Газетная, 81, 3. 273. Т. 51. Объем 5 п. л. Цена свободная. Время подписания в печать по графику – 19.30, фактически – 18.45.

■ Использование материалов, опубликованных в газете, только по согласованию с редакцией. Ссылка на газету обязательна.
■ Ответственность за публикуемые объявления несут рекламодатели.
■ Рекламуемые товары и услуги подлежат обязательной сертификации и лицензированию.
■ Материалы со словом «Реклама» публикуются на коммерческой основе (на правах рекламы).

Подписной индекс 2109