ТАГИЛЬСКИЙ РАБОЧИЙ

№ 60 (24661) Среда, 30 мая 2018 года ОФИЦИАЛЬНЫЙ ВЫПУСК Индекс 2109

АДМИНИСТРАЦИЯ ГОРОДА НИЖНИЙ ТАГИЛ

ПОСТАНОВЛЕНИЕ

ОТ 23.05.2018 № 1567-ПА

Об итогах реализации Плана мероприятий по подготовке жилищно-коммунального хозяйства города Нижний Тагил к работе в отопительный период 2017-2018 годов и о Плане мероприятий по подготовке жилищно-коммунального хозяйства города Нижний Тагил к работе в отопительный период 2018-2019 года

Рассмотрев отчет о выполнении мероприятий по подготовке жилищно-коммунального хозяйства города Нижний Тагил к работе в зимних условиях 2017-2018 года и ходе прохождения отопительного сезона 2107-2018 года, в целях обеспечения своевременной подготовки жилищно-коммунального хозяйства города и его устойчивой работы в зимний период 2018-2019 годов, руководствуясь Уставом города Нижний Тагил,

ПОСТАНОВЛЯЮ:

1. Утвердить отчет о выполнении мероприятий по подготовке жилищно-коммунального хозяйства города Нижний Тагил к работе в зимних условиях 2017-2018 года и ходе прохождения отопительного сезона 2107-2018 года *(Приложение № 1).*

2. Отметить удовлетворительную работу по подготовке к отопительному сезону 2017-2018 годов акционерного общества «Научно-производственная корпорация «Уралвагонзавод», муниципального унитарного предприятия «Тагилэнерго», Нижнетагильского муниципального унитарного предприятия «Нижнетагильские тепловые сети», Нижнетагильского муниципального унитарного предприятия «Горэнерго», общества с ограниченной ответственностью «Райкомхоз-теплосети», акционерного общества «ХЗ «Планта», ГАМУ СО «ОСЦМР «Санаторий Руш», ОАО «РЖД».

3. Утвердить План мероприятий по подготовке жилищно-коммунального хозяйства города Нижний Тагил к работе в отопительный период 2018-2019 года *(Приложение № 2).*

4. Первому заместителю Главы Администрации города В. Ю. Пинаеву, заместителю Главы Администрации города по городскому хозяйству и строительству В. М. Кулику, начальнику Управления жилищного и коммунального хозяйства Администрации города Е. В. Копысову, начальнику Управления городским хозяйством Администрации города В. П. Юрченко обеспечить контроль за выполнением Плана мероприятий по подготовке жилищно-коммунального хозяйства города Нижний Тагил к отопительному сезону 2018-2019 годов.

5. Главам администраций Дзержинского района А. Ю. Ревенко, Ленинского района Г. Г. Мальцеву, Тагилстроевского района Д. В. Парамонову, начальнику территориального управления Л. И. Панниковой обеспечить контроль за ходом выполнения работ по подготовке жилого фонда к отопительному сезону 2018-2019 годов.

6. Возложить контроль:

1) за своевременной подготовкой теплоисточников к работе в зимних условиях 2018-2019 годов на заместителя Главы Администрации города по городскому хозяйству и строительству В. М. Кулика;

2) за своевременной подготовкой теплотрасс, систем водоснабжения и водоотведения, насосных станций на начальника Управления городским хозяйством Администрации города В. П. Юрченко;

3) за своевременной подготовкой жилого фонда на начальника Управления жилищного и коммунального хозяйства Администрации города Е. В. Копысова;

4) за своевременной подготовкой учреждений здравоохранения и социальной политики к работе в зимних условиях 2018-2019 годов на начальника управления социальных программ и семейной политики Администрации города Л. А. Мигунову.

7. Возложить персональную ответственность:

1) за своевременную подготовку объектов образования, культуры, спорта и молодежной политики, к работе в зимних условиях на начальника управления образования Администрации города И. Е. Юрлова, начальника Управления культуры Администрации города С. В. Юрчишину, начальника Управления по развитию физической культуры, спорта и молодежной политики Администрации города Д. В. Язовских;

2) за создание условий по выполнению необходимого объема работ по жилому фонду города Нижний Тагил при подготовке к отопительному сезону 2018-2019 годов на руководителей управляющих компаний.

8. Исполнительному директору муниципального унитарного предприятия «Тагилэнерго» С. Н. Козлову, директору Нижнетагильского муниципального унитарного предприятия «Нижнетагильские тепловые сети» А. И. Калаушину, исполнительному директору Нижнетагильского муниципального унитарного предприятия «Горэнерго» А. А. Чумачкову, директору ООО «Райкомхоз-теплосети» А. С. Антипову в срок до 1 сентября 2018 года обеспечить выполнение запланированных мероприятий по подготовке к отопительному сезону.

9. Руководителям предприятий, имеющих на своем балансе теплоисточники, теплотрассы, сети водоснабжения, электрические сети и насосные станции в срок до 1 сентября 2018 года:

– принять необходимые меры по подготовке объектов энергоснабжения;

– обеспечению необходимыми материально-техническими ресурсами в соответствии с установленными нормативами для ликвидации аварийных ситуаций в жилом фонде, на объектах и сетях коммунальной инфраструктуре;

– обеспечить погашение задолженности за потребленные энергоресурсы.

10 Руководителям предприятий, имеющих на своем балансе теплоисточники, в срок до 1 сентября 2018 года обеспечить создание запасов основного и резервного топлива в соответствии с установленными нормативами на теплоисточниках, осуществляющих теплоснабжение жилищного фонда и объектов социального назначения.

11. Руководителям предприятий (организаций), являющихся потребителями тепловой энергии, независимо от ведомственной принадлежности и формы собственности в срок до 15 августа 2018 года обеспечить устранение всех нарушений, допущенных в ходе подготовки и прохождения отопительного сезона 2017-2018 года.

12. Первому заместителю Главы Администрации города В. Ю. Пинаеву обеспечить контроль за своевременной оплатой потребленных топливно-энергетических ресурсов населением перед управляющими компаниями, поставщиками топливно-энергетических ресурсов.

13. Заместителю Главы Администрации города по городскому хозяйству и строительству В. М. Кулику обеспечить контроль за исполнением теплоснабжающими организациями финансовых обязательств перед поставщиками энергоресурсов.

14. Опубликовать данное постановление в газете «Тагильский рабочий» и разместить на официальном сайте города Нижний Тагил.

15. Контроль за выполнением настоящего постановления возложить на первого заместителя Главы Администрации города В. Ю. Пинаева в части подготовки жилого фонда к отопительному периоду 2018-2019 годов, заместителя Главы Администрации города по городскому хозяйству и строительству В. М. Кулика в части подготовки теплоисточников и тепловых сетей к отопительному периоду 2018-2019 годов, заместителя Главы Администрации города по социальной политике В. Г. Сурова в части подготовки учреждений образования, культуры, спорта и молодежной политики, учреждений здравоохранения и социальной защиты населения к отопительному периоду 2018-2019 годов.

Срок контроля – 15 июня 2019 года.

С. К. НОСОВ,
Глава города.

ПРИЛОЖЕНИЕ № 1

УТВЕРЖДЕН

постановлением Администрации города от 27.05.2018 № 1567-ПА

ОТЧЕТ

о выполнении мероприятий по подготовке жилищно-коммунального хозяйства города Нижний Тагил к работе в зимних условиях 2017-2018 года и ходе прохождения отопительного сезона 2107-2018 года

Подготовка к отопительному сезону 2017-2018 годов на территории города Нижний Тагил велась в соответствии с Планом мероприятий по подготовке жилищно-коммунального хозяйства города Нижний Тагил к работе в зимний период 2017-2018 годов (далее – План мероприятий), утвержденным постановлением Администрации города Нижний Тагил от 26.05.2017 № 1227-ПА.

Выполнено 547 мероприятий (126,3% от 434 запланированных) по подготовке к отопительному сезону, Затраты на реализацию мероприятий составили 581 746 млн. рублей из запланированных 532,822 млн. рублей.

В целях организации своевременного выполнения мероприятий по подготовке системы теплоснабжения города к отопительному сезону еженедельно проводились совещания по контролю за ходом выполнения работ и объезды объектов теплоснабжения.

На подготовку теплоисточников израсходовано 214,701 млн. рублей, из запланированных 254,455 тыс. рублей.

Учитывая ограниченность финансовых ресурсов, в Плане мероприятий в основном были предусмотрены текущие ремонты оборудования и замена наиболее изношенных сетей, которые осуществлялись на средства предприятий. В целом по городу из запланированных к ремонту 14,164 километра теплотрасс произведен ремонт на 21,159 километра, в том числе муниципальных 17,78 км. Освоено средств на сумму 196,154 млн. рублей из запланированных 127,539 млн. рублей.

На начало отопительного сезона (18.09.2017) на предприятиях муниципального образования создан запас:

770 тыс. тонн угля (30 дней), при нормативе (на начало отопительного сезона) 1 158 тыс. тонн (45 дней);

311 м³ дров (109 дней), при нормативе (на начало отопительного сезона) 129 м³ (45 дней).

Для ликвидации технологических нарушений и аварийных ситуаций на объектах и сетях жилищно-коммунального хозяйства созданы аварийные бригады, имеется необходимая техника, сформирован запас материально-технических ресурсов. Это позволяло все технологические нарушения, возникшие на объектах и сетях коммунальной инфраструктуры, устранять в кратчайшие сроки, без последствий.

В рамках вхождения в отопительный период 2017-2018 годов, для информирования населения начиная с 18.09.2017 года до полного включения всех потребителей, на официальном сайте города Нижний Тагил была размещена информация о начале работы «Горячей линии» по телефону 25-78-83, 25-78-92 (круглосуточно) по вопросу подключения тепла.

Оценка готовности теплоснабжающих и теплосетевых предприятий, расположенных на территории города проводилась комиссией Администрацией города Нижний Тагил утвержденной постановлением Администрации города от 22.06.2017 № 1462-ПА. По результатам проведенных проверок комиссией принято решение о готовности всех теплоснабжающих и теплосетевых предприятий к работе в отопительный период 2017-2018 гг.

Управлением городским хозяйством Администрации города Нижний Тагил, Управлением жилищного и коммунального хозяйства Администрации города Нижний Тагил, Управлением культуры Администрации города Нижний Тагил, Управлением образования Администрации города Нижний Тагил, Управлением по развитию физической культуры, спорта и молодежной политики Администрации города Нижний Тагил, Управлением социальных программ и семейной политики Администрации города Нижний Тагил и МКУ «Единая дежурная диспетчерская служба Администрации города Нижний Тагил» осуществлялся ежедневный мониторинг о ходе подачи тепла потребителям. По состоянию на 16-00 27.09.2017 все объекты жилого фонда и СКН подключены к системе теплоснабжения.

Запланированные мероприятия плана по подготовке систем электроснабжения города выполнены в полном объеме. На подготовку систем электроснабжения затрачено 19,513 млн. рублей из запланированных 23,05 млн. рублей.

В рамках мероприятий по подготовке системы холодного водоснабжения и водоотведения ООО «Водоканал-НТ» выполнены работы по капитальному и текущему ремонтам, замене насосного

(Окончание на 2-11-й стр.)

оборудования гидроузлов и насосных станций, капитальный ремонт колодцев на сетях водопровода и канализации, ремонт и замена водоразборных колонок. Затраты на подготовку системы водоснабжения и водоотведения составили 99,352 млн. рублей из запланированных 87,00 млн. рублей, в том числе на капитальный и текущий ремонт 5,829 км водопроводных сетей – 70,502 млн. рублей и 1,511 километра канализационных сетей – 28,85 млн. рублей.

Затраты по подготовке жилого фонда составили 52,025 млн. рублей при запланированных 40,776 млн. руб. Выполнено 147 мероприятий (128% от 139 запланированных) управляющими компаниями.

Инженерная инфраструктура города была своевременно подготовлена к работе в зимний период 2017-2018 годов и в соответствии с постановлением Администрации города Нижний Тагил от 22.08.2017 № 2014-ПА «О начале отопительного сезона 2017-2018 годов» с 18 сентября 2017 года владельцы теплоисточников и тепловых сетей приступили к заполнению систем теплоснабжения с последующей промывкой трубопроводов теплосетей и систем отопления со сбросом воды в дренаж. Объекты социально-бытового назначения и жилой фонд были своевременно подключены к системам отопления, в помещениях обеспечен температурный режим. Аварийных ситуаций в период запуска систем отопления не допущено.

В целом в период прохождения отопительного сезона 2017-2018 годов нарушений в работе системы тепло-, водо-, электроснабжения и водоотведения, требующих введения чрезвычайной ситуации, допущено не было. В период устранения технологических нарушений теплоснабжение потребителей осуществлялось с пониженными параметрами либо отключением на непродолжительное время.

ИНФОРМАЦИЯ О ВЫПОЛНЕННЫХ МЕРОПРИЯТИЯХ

Название организации	Протяженность, км	Виды работ (подготовка теплоисточников/ теплотрасс)	Выполнено мероприятий кол-во,	Объем финансирования, тыс. руб.
Общество с ограниченной ответственностью «Райкомхоз-теплосети»	0,626	Ремонт теплотрасс	13	4 273,20
Муниципальное унитарное предприятие «Тагилэнерго»		Подготовка теплоисточников	17	3 926,00
	8,034	Ремонт теплотрасс	94	53 502,00
Нижнетагильское муниципальное унитарное предприятие «Нижнетагильские тепловые сети»		Подготовка теплоисточников	135	16 446,72
	4,28	Ремонт теплотрасс	44	20 132,00
Нижнетагильское муниципальное унитарное предприятие «Горэнерго»		Подготовка теплоисточников	2	2 138,28
	4,84	Ремонт теплотрасс	25	81 415,06
Акционерное общество «Научно-производственная корпорация «Уралвагонзавод»		Подготовка теплоисточников	4	8 400,00
	0,70	Ремонт теплотрасс	3	2 800,00
Открытое акционерное общество «ВГОК»		Подготовка теплоисточников	3	1 950,00
	1,20	Ремонт теплотрасс	1	150,00
Акционерное общество «Химический завод «Планта»		Подготовка теплоисточников	7	6 885,00
	0,30	Ремонт теплотрасс	1	350,00
Акционерное общество «ЕВРАЗ НТМК»		Подготовка теплоисточников	8	174 764,11
	1,00	Ремонт теплотрасс	2	32 913,00
ГАМУ СО «ОСЦМР «Санаторий Руш»		Подготовка теплоисточников	3	191,26
	0,179	Ремонт теплотрасс	1	619,00
Акционерное общество «Облкоммунэнерго» филиал «Тагилэнергосети»	7,08	Подготовка системы электроснабжения	9	19 512,92
Общество с ограниченной ответственностью «Водоканал-НТ»	5,829	Ремонт сетей водоснабжения	16	70 501,72
	1,511	Ремонт сетей водоотведения	12	28 850,48
ООО «Домоуправление»		Подготовка жилого фонда	4	239,90
ООО «ЖЭУ № 1»		Подготовка жилого фонда	3	4 836,00
ООО «Универсал»		Подготовка жилого фонда	5	400,00
ООО УЖЭК «Домоуправ-НТ»		Подготовка жилого фонда	8	790,80
ООО «УК «ТС»		Подготовка жилого фонда	11	3 755,00
ООО «УК «Квартал-НТ»		Подготовка жилого фонда	7	170,00
ООО «УК «Новострой»		Подготовка жилого фонда	6	160,00
ООО «УК «Красный Камень»		Подготовка жилого фонда	8	925,00
ООО «УК «Квартал»		Подготовка жилого фонда	6	100,00
ООО «Стандарт»		Подготовка жилого фонда	2	970,00
ООО Фирма «Комфорт-НТ»		Подготовка жилого фонда	4	920,00
ООО Фирма «Комфорт»		Подготовка жилого фонда	4	650,00
ООО УК «ЖКХ-НТ»		Подготовка жилого фонда	7	640,00
ООО «Теплотехник-НТ»		Подготовка жилого фонда	10	6 200,00
ООО «Уралэкспо-НТ»		Подготовка жилого фонда	4	670,00
ООО ЖЭУ № 6 «Ермак»		Подготовка жилого фонда	1	1 300,00
ООО «Смирана»		Подготовка жилого фонда	11	2 335,00
ООО «Смирана -НТ»		Подготовка жилого фонда	5	89,50
ООО КС «Мой дом»		Подготовка жилого фонда	9	1 160,00
ООО «УК «Райкомхоз»		Подготовка жилого фонда	2	65,00
ООО УК «ЖКУ»		Подготовка жилого фонда	5	6 501,00
НТ МУП «ГУК»		Подготовка жилого фонда	1	147,00
ООО «УК Центр-НТ»		Подготовка жилого фонда	3	160,00
ООО «Управление»		Подготовка жилого фонда	2	2 835,00
ООО «Уралгазспецстрой»		Подготовка жилого фонда	5	1 637,50
ООО «УправДом»		Подготовка жилого фонда	1	180,00
ООО «УК СтройСервис»		Подготовка жилого фонда	7	580,00
ООО «Универсан»		Подготовка жилого фонда	1	280,00
ООО «УК «Химэнерго»		Подготовка жилого фонда	5	2 080,00

ПРИЛОЖЕНИЕ № 2

УТВЕРЖДЕН

постановлением Администрации города от 27.05.2018 № 1567-ПА

ПЛАН

мероприятий по подготовке жилищно-коммунального хозяйства муниципального города Нижний Тагил к работе в отопительный период 2018-2019 года

№ п/п	Наименование мероприятия (название объекта)	Протяженность сетей, км	Ориентировочная стоимость, тыс. руб.	Начало работ	Окончание работ	Ответственный за исполнение от предприятия	Ответственный от Администрации города
РЕСУРСОСНАБЖАЮЩИЕ ПРЕДПРИЯТИЯ							
МУП Тагилэнерго							
Ремонт теплоисточников							
1	Техническое обследование дымовых труб котельных: Красного Камня, Букатино, ДОЛ «Уральский огонек»		120,000	сентябрь	октябрь	Козлов С. Н.	Кулик В. М.
2	Ремонт кровли здания насосной НПС-3 (по результатам весенне-осеннего осмотра зданий)		322,000	июнь	сентябрь	Козлов С. Н.	Кулик В. М.
3	Ремонт наружного и внутреннего освещения НПС-3		400,000	август	сентябрь	Козлов С. Н.	Кулик В. М.
Котельная «Трамвайного парка»							
4	Капитальный ремонт котла ДКВР 10-13ГМ ст.№ 2 (по результатам тех.диагностики котла в 2017г.)		3 559,000	июль	август	Козлов С. Н.	Кулик В. М.
5	Ремонт наружного и внутреннего освещения (Постановление региональной энергетической комиссии Свердловской области от 25 августа 2010 г. N 100-ПК «Об утверждении требований к программам в области энергосбережения и повышения энергетической эффективности организаций, осуществляющих регулируемые виды деятельности на территории Свердловской области»)		860,000	август	сентябрь	Козлов С. Н.	Кулик В. М.
6	Режимно-наладочные испытания котла № 2 ДКВР 10/13 котельной Трамвайного парка		60,000	октябрь	октябрь	Козлов С. Н.	Кулик В. М.

Котельная Красного Камня							
7	Ремонт наружного и внутреннего освещения (Постановление региональной энергетической комиссии Свердловской области от 25 августа 2010 г. N 100-ПК «Об утверждении требований к программам в области энергосбережения и повышения энергетической эффективности организаций, осуществляющих регулируемые виды деятельности на территории Свердловской области»)		400,000	август	сентябрь	Козлов С. Н.	Кулик В. М.
8	Режимно-наладочные испытания котлов ДКВР 10/13 и КВГМ 35-150 котельной Красного Камня		210,000	март	март	Козлов С. Н.	Кулик В. М.
Котельная ПСХ							
9	Ремонт кровли котельной (по результатам весенне-осеннего осмотра зданий)		588,380	июнь	июль	Козлов С. Н.	Кулик В. М.
10	Окраска внутреннего газопровода (по результатам ЭПБ)		88,401	май	сентябрь	Козлов С. Н.	Кулик В. М.
11	ЭПБ парового котла №1 ДКВР 6,5/13, экономайзера №1 котельной ПСХ		60,000	июль	август	Козлов С. Н.	Кулик В. М.
12	Режимно-наладочные испытания водогрейного котла № 3 КВГМ 30 котельной ПСХ		90,000	март	март	Козлов С. Н.	Кулик В. М.
Котельная ЧГУ							
13	Техническое диагностирование бойлеров №№ 1, 2, 3 котельной ЧГУ		60,000	июль	июль	Козлов С. Н.	Кулик В. М.
Котельная Букатино							
14	Режимно-наладочные испытания котлов ТГЗ-95 котельной Букатино		120,000	март	март	Козлов С. Н.	Кулик В. М.
Котельная Бригадная							
15	Техническое освидетельствование здания котельной Бригадной		80,000	август	август	Козлов С. Н.	Кулик В. М.
	ИТОГО по теплоисточникам МУП «Тагилэнерго»		**7 017,781**				
Ремонт тепловых сетей							
Центральный район							
16	Капитальный ремонт участка теплотрассы от Мира, 37 до ТК, ул. Газетная, 80	0,448	5 700,000	июнь	июль	Козлов С. Н.	Кулик В. М.
17	Капитальный ремонт теплотрассы НПС 1 от коллекторов ТЭЦ, ПВС до задвижек Ду500 в тоннеле	0,045	1 156,397	июль	август	Козлов С. Н.	Кулик В. М.
18	Капитальный ремонт теплотрассы от НСС Школьного переулка вдоль ж/д № 87 ул. Садовая	0,105	916,337	август	сентябрь	Козлов С. Н.	Кулик В. М.
19	Капитальный ремонт теплотрассы пр.Мира, 31а-33	0,122	242,800	апрель	апрель	Козлов С. Н.	Кулик В. М.
20	Капитальный ремонт теплотрассы пр.Мира, 21	0,02	210,000	май	май	Козлов С. Н.	Кулик В. М.
Краснокаменский район							
21	Капитальный ремонт теплотрассы ул. Грибоедова, 1а до ул.Речная, 7	0,420	1 055,720	июль	июль	Козлов С. Н.	Кулик В. М.
22	Капитальный ремонт теплотрассы ул. Победы, 9 -ул. Речная, 27	0,224	812,000	сентябрь	октябрь	Козлов С. Н.	Кулик В. М.
23	Капитальный ремонт теплотрассы тк ул. Панфилова, 7-9	0,130	42,383	апрель	апрель	Козлов С. Н.	Кулик В. М.
24	Капитальный ремонт теплотрассы от ж/дома № 50 до ж/дома № 58 по ул. Победы	0,536	1 657,000	май	май	Козлов С. Н.	Кулик В. М.
Тагилстроевский район							
25	Капитальный ремонт теплотрассы по ул.Балакинская (переход через улицу Кр. Зорь)	0,05	1 235,116	июнь	июнь	Козлов С. Н.	Кулик В. М.
26	Капитальный ремонт теплотрассы ул. Техническая, 4-6, ул. Кутузова, 5	0,429	820,000				
27	Капитальный ремонт теплотрассы ул. Попова, 19	0,08	309,263	июнь	июль	Козлов С. Н.	Кулик В. М.
	ИТОГО по тепловым сетям МУП «Тагилэнерго»	**2,609**	**14 157,016**				
	ИТОГО по МУП «Тагилэнерго»	**2,609**	**21 174,797**				
НТ МУП «Нижнетагильские тепловые сети»							
Ремонт теплоисточников							
Котельная ГГМ							
28	Приобретение резервного ротора сетевых насосов Д1250-125		172,232	апрель		Пьянков А. В.	Кулик В. М.
29	ТО с заменой запорной арматуры согласно ЭПБ газопровода и ГРУ.		130,000	май		Пьянков А. В.	Кулик В. М.
30	ТО котельной с остановом теплосети		300,000	май		Пьянков А. В.	Кулик В. М.
31	Замена промежуточного бака № 1 V = 25 м³		528,000	июнь	июль	Пьянков А. В.	Кулик В. М.
32	Замена ПСВ 315		3 600,000	май		Пьянков А. В.	Кулик В. М.
33	Ремонт внутреннего освещения частично		300,000	август	сентябрь	Пьянков А. В.	Кулик В. М.
34	Замена датчика противодавления на ТГУ		35,000	май	июнь	Пьянков А. В.	Кулик В. М.
35	Замена датчика расхода УУТЭ		50,000	май	июнь	Пьянков А. В.	Кулик В. М.
36	Замена датчика уровня б/а 1-3		24,000	апрель		Пьянков А. В.	Кулик В. М.
37	Частичная замена автоматики безопасности на котлах № 1, № 2		134,000	май		Пьянков А. В.	Кулик В. М.
38	ТО приборов КИП		10,000	май		Пьянков А. В.	Кулик В. М.
39	ТО УУ		33,000	январь		Пьянков А. В.	Кулик В. М.
40	Режимно-наладочные работы Паровой котел ДЕ-25-14 № 1		160,000	март	март	Пьянков А. В.	Кулик В. М.
41	Режимно-наладочные работы Паровой котел ДЕ-25-14 № 2		160,000	март	март	Пьянков А. В.	Кулик В. М.
42	Экспертиза пром безопасности Водогрейный котел КВГМ-100 № 4		308,750	май	май	Пьянков А. В.	Кулик В. М.
43	Экспертиза пром безопасности подогреватель мазута ПМ 10-60		39,316	июнь	июнь	Пьянков А. В.	Кулик В. М.
44	Экспертиза пром безопасности подогреватель мазута ПМ 10-60		39,316	июнь	июнь	Пьянков А. В.	Кулик В. М.
45	Экспертиза пром безопасности подогревателя мазута ПМ 25-6		52,990			Пьянков А. В.	Кулик В. М.
46	Экспертиза пром безопасности подогревателя мазута ПМ 25-6		52,990			Пьянков А. В.	Кулик В. М.
Котельная ЗИК							
47	Ремонт ПСВ № 1 (замена ПСВ -200-7-14)		4 174,000	июль	сентябрь	Пьянков А. В.	Кулик В. М.
48	Ремонт ТГУ		3 500,000	июль	сентябрь	Пьянков А. В.	Кулик В. М.
49	Обмуровка котла к/а №2 КВГМ 35-150		1 118,000	июль	сентябрь	Пьянков А. В.	Кулик В. М.
50	Ремонт конвективной части котла №1 КВГМ35-150		630,000	июнь	сентябрь	Пьянков А. В.	Кулик В. М.
51	ТО котельной с остановом теплосети		700,000	июль	сентябрь	Пьянков А. В.	Кулик В. М.
52	Ремонт освещения котельной частично внутреннее		250,000	сентябрь	сентябрь	Пьянков А. В.	Кулик В. М.
53	Ремонт воздушной линии 6 кВ частично 20 пролетов		400,000	июль	сентябрь	Пьянков А. В.	Кулик В. М.
54	Замена датчика расхода УУТЭ		61,500	август	сентябрь	Пьянков А. В.	Кулик В. М.
55	Замена датчиков вибрации ИТ-14 на ТГУ		400,000	август	июнь	Пьянков А. В.	Кулик В. М.
56	ТО УУ		33,000	январь		Пьянков А. В.	Кулик В. М.
57	ТО приборов КИП		10,000	январь	сентябрь	Пьянков А. В.	Кулик В. М.
58	ТО, тех.диагностирование Водогрейный котел КВГМ-35 № 1		64,970	август	сентябрь	Пьянков А. В.	Кулик В. М.
59	ТО, тех.диагностирование Водогрейный котел КВГМ-35 № 2		64,970	июль	август	Пьянков А. В.	Кулик В. М.
60	Режимно-наладочные работы Водогрейный котел КВГМ-35 № 1		97,830	февраль	апрель	Пьянков А. В.	Кулик В. М.
Котельная ВМЗ							
61	Ремонт дымовой трубы (без внутренней футеровки)		3 500,000	апрель	май	Пьянков А. В.	Кулик В. М.
62	Ремонт поверхности нагрева к/а № 7		1 230,000	август	сентябрь	Пьянков А. В.	Кулик В. М.
63	ремонт освещения котельной частично внутреннее		200,000	октябрь	октябрь	Пьянков А. В.	Кулик В. М.
64	Частичная замена безопасности на котлах Замена датчиков ДМ на ПД-100		33,100	июнь	июль	Пьянков А. В.	Кулик В. М.
65	Замена датчика расхода УУТЭ		79,600	июнь	июль	Пьянков А. В.	Кулик В. М.
66	Ремонт котельной с остановом		340,000	июнь	июль	Пьянков А. В.	Кулик В. М.
67	ТО УУ		9,000	март	сентябрь	Пьянков А. В.	Кулик В. М.
68	Экспертиза пром безопасности Водяного экономайзера № 3		66,680	январь	март	Пьянков А. В.	Кулик В. М.
69	ТО, техническое диагностирование сепаратора непрерывной продувки		70,828	апрель	май	Пьянков А. В.	Кулик В. М.
70	ЭПБ приемной емкости мазута		60,000	август	сентябрь	Пьянков А. В.	Кулик В. М.

Котельная МИЗ							
71	Ремонт котла № 1 ДКВР 10/13 (замена труб конвективного пучка)		300,000	апрель	май	Пьянков А. В.	Кулик В. М.
72	Замена датчика расхода УУТЭ		50,000	июнь	июль	Пьянков А. В.	Кулик В. М.
73	Замена датчиков ДМ на ПД-100		32,150	июнь	август	Пьянков А. В.	Кулик В. М.
74	ТО приборов КИП		10,000	март	апрель	Пьянков А. В.	Кулик В. М.
75	Ремонт котельной с остановом		50,000	июнь	июль	Пьянков А. В.	Кулик В. М.
76	ТО УУ		9,000	март	апрель	Пьянков А. В.	Кулик В. М.
77	Режимно-наладочные работы Котел ДЕ-16/14 № 3		82,910	март	апрель	Пьянков А. В.	Кулик В. М.
Котельная УПИ							
78	Ремонт дымовой трубы 30м 1220 мм согласно ЭПБ		400,000	июнь	июль	Пьянков А. В.	Кулик В. М.
79	Замена датчика расхода УУТЭ		50,000	июль	август	Пьянков А. В.	Кулик В. М.
80	ТО приборов КИП		10,000	март	апрель	Пьянков А. В.	Кулик В. М.
81	Ремонт котельной с остановом		50,000	июнь	июль	Пьянков А. В.	Кулик В. М.
82	ТО УУ		17,000	март	апрель	Пьянков А. В.	Кулик В. М.
83	Режимно-наладочные работы Водогрейный котел «Энергия-3» № 1		50,208	июнь	июль	Пьянков А. В.	Кулик В. М.
84	Режимно-наладочные работы Водогрейный котел «Энергия-3» № 2		50,208	июнь	июль	Пьянков А. В.	Кулик В. М.
85	Режимно-наладочные работы Водогрейный котел «Энергия-3» № 3		50,208	июнь	июль	Пьянков А. В.	Кулик В. М.
86	Режимно-наладочные работы Водогрейный котел «Энергия-3» № 4		50,208	июнь	июль	Пьянков А. В.	Кулик В. М.
87	Режимно-наладочные работы Водогрейный котел «Энергия-3» № 5		50,208	июнь	июль	Пьянков А. В.	Кулик В. М.
88	Режимно-наладочные работы Водогрейный котел «Энергия-3» № 6		50,208	июнь	июль	Пьянков А. В.	Кулик В. М.
Котельная «Сокол»							
89	Ремонт газопроводов и ГРУ согласно ЭПБ		30,000	май	август	Пьянков А. В.	Кулик В. М.
90	ТО УУ		10,000	март	апрель	Пьянков А. В.	Кулик В. М.
91	Ремонт котельной с остановом		50,000	июнь	июль	Пьянков А. В.	Кулик В. М.
92	Замена сетевого насоса Д320/50 с эл.двигателем 75 кВт		200,000	июнь	июль	Пьянков А. В.	Кулик В. М.
Котельная «Зеленстрой»							
93	Экспертиза пром. безопасности дымовой трубы		75,000	август	октябрь	Пьянков А. В.	Кулик В. М.
Котельная ЗСОС							
94	Замена исполнительных механизмов по уровню воды в котлах № 1-3		60,000	июнь	июль	Пьянков А. В.	Кулик В. М.
95	Монтаж узла учета газа		500,000	июнь	июль	Пьянков А. В.	Кулик В. М.
96	Ремонт котельной с остановом		50,000	июнь	июль	Пьянков А. В.	Кулик В. М.
97	Монтаж узла учета ХВС		100,000	июнь	июль	Пьянков А. В.	Кулик В. М.
98	Режимно-наладочные работы Паровой котел ДКВР-4/13 № 1		108,360	август	октябрь	Пьянков А. В.	Кулик В. М.
99	Режимно-наладочные работы Паровой котел ДКВР-4/14 № 2		108,360	август	октябрь	Пьянков А. В.	Кулик В. М.
100	ЭПБ Дымовой трубы Н-33,7м		75,000	август	октябрь	Пьянков А. В.	Кулик В. М.
Котельная Звездный							
101	Установка насоса для работы в летний период		200,000	апрель	июнь	Пьянков А. В.	Кулик В. М.
102	Ремонт котельной с остановом		100,000	июнь	июль	Пьянков А. В.	Кулик В. М.
103	Замена релейной схемы автоматики безопасности на котлах № 2, № 3		32,900	июнь	июль	Пьянков А. В.	Кулик В. М.
104	Режимно-наладочные работы Водогрейный котел ТГ-3/95 №2		50,208	сентябрь	октябрь	Пьянков А. В.	Кулик В. М.
105	ТО, техническое диагностирование Водогрейный котел ТГ-3/95 № 2		36,707	май	июнь	Пьянков А. В.	Кулик В. М.
106	Режимно-наладочные работы Водогрейный котел ТГ-3/95 №3		50,208	сентябрь	октябрь	Пьянков А. В.	Кулик В. М.
107	ТО, техническое диагностирование Водогрейный котел ТГ-3/95 № 3		36,707	май	июнь	Пьянков А. В.	Кулик В. М.
108	Режимно-наладочные работы Водогрейный котел ТГ-3/95 №4		50,208	сентябрь	октябрь	Пьянков А. В.	Кулик В. М.
109	ТО, техническое диагностирование Водогрейный котел ТГ-3/95 № 4		36,707	май	июнь	Пьянков А. В.	Кулик В. М.
Котельная Евстюниха							
110	Режимно-наладочные работы Котел ТГ-3/95 № 1		50,208	сентябрь	ноябрь	Пьянков А. В.	Кулик В. М.
111	Режимно-наладочные работы Котел ТГ-3/95 № 2		50,208	сентябрь	ноябрь	Пьянков А. В.	Кулик В. М.
112	ЭПБ Дымовой трубы		70,000	сентябрь	ноябрь	Пьянков А. В.	Кулик В. М.
Котельная Нижняя Черемшанка							
113	ТО, техническое диагностирование Котел «Энергия-3М» № 1		9,273	июль	сентябрь	Пьянков А. В.	Кулик В. М.
114	ЭПБ Дымовой трубы		70,000	август	ноябрь	Пьянков А. В.	Кулик В. М.
Котельная Черноисточинск							
115	Ремонт металлической дымовой трубы Н = 30 м До = 63 мм (отмостка, очистка фундамента, осадочные марки)		50,000	июнь	июль	Пьянков А. В.	Кулик В. М.
116	Монтаж узла учета тепла		400,000	июль	август	Пьянков А. В.	Кулик В. М.
117	Ремонт котельной с остановом		50,000	июнь	июль	Пьянков А. В.	Кулик В. М.
118	Монтаж узла учета газа		500,000	июль	ав	Пьянков А. В.	Кулик В. М.
119	Установка ограждения котельной		1 000,000	сентябрь	сентябрь	Пьянков А. В.	Кулик В. М.
120	Режимно-наладочные работы Котел КВГМ1-115Н № 1		50,208	август	декабрь	Пьянков А. В.	Кулик В. М.
121	Режимно-наладочные работы Котел КВГМ1-115Н № 2		50,208	август	декабрь	Пьянков А. В.	Кулик В. М.
Котельная № 4							
122	Ремонт котла №3		450,000	июнь	июль	Пьянков А. В.	Кулик В. М.
123	Замена датчика расхода УУТЭ		43,700	июль	август	Пьянков А. В.	Кулик В. М.
124	Ремонт котельной с остановом		100,000	июнь	июль	Пьянков А. В.	Кулик В. М.
125	ТО УУ		10,000	март	апрель	Пьянков А. В.	Кулик В. М.
126	ТО, тех.диагностирование Водогрейный котел ДКВР6,5/13 № 2		130,469	июль	сентябрь	Пьянков А. В.	Кулик В. М.
127	ТО, тех.диагностирование Водогрейный котел ДКВР6,5/13 № 3		130,469	июль	сентябрь	Пьянков А. В.	Кулик В. М.
Котельная № 17							
128	Замена датчика расхода УУТЭ		19,900	август	сентябрь	Пьянков А. В.	Кулик В. М.
129	Ремонт котельной с остановом		50,000	июнь	июль	Пьянков А. В.	Кулик В. М.
130	ТО УУ		9,000	май	июнь	Пьянков А. В.	Кулик В. М.
131	Режимно-наладочные работы Водогрейный котел «Энергия-3» № 1		42,676	апрель	май	Пьянков А. В.	Кулик В. М.
132	ТО, технической диагностирование Водогрейный котел «Энергия-3» № 1		9,272	июль	сентябрь	Пьянков А. В.	Кулик В. М.
133	Режимно-наладочные работы Водогрейный котел «Энергия-3» № 2		42,676	апрель	май	Пьянков А. В.	Кулик В. М.
134	ТО, технической диагностирование Водогрейный котел «Энергия-3» № 2		9,272	июль	сентябрь	Пьянков А. В.	Кулик В. М.
Котельная № 19							
135	Ремонт к/а №4 (замена труб конвективного пучка)		200,000	март	апрель	Пьянков А. В.	Кулик В. М.
136	Замена СЭН №1 на насос марки Д150-380А Делиум «Ливгидромаш» с электродвигателем		200,000	август	сентябрь	Пьянков А. В.	Кулик В. М.
137	Ремонт внутреннего и наружного освещения		100,000	ноябрь	ноябрь	Пьянков А. В.	Кулик В. М.
138	Замена датчика расхода УУТЭ		50,000	июль	август	Пьянков А. В.	Кулик В. М.
139	Ремонт котельной с остановом		50,000	июнь	июль	Пьянков А. В.	Кулик В. М.
140	ТО УУ		9,000	апрель	май	Пьянков А. В.	Кулик В. М.
141	Техническое диагностирование Водогрейный котел ДЕ-10/14 №3		118,648	май	июнь	Пьянков А. В.	Кулик В. М.
142	Экспертиза пром безопасности Дымовая труба		70,000	август	октябрь	Пьянков А. В.	Кулик В. М.

Котельная № 21							
143	Монтаж узла учета тепла		400,000	июнь	июль	Пьянков А. В.	Кулик В. М.
144	Монтаж узла учета газа		500,000	июль	август	Пьянков А. В.	Кулик В. М.
145	Частичная замена автоматики безопасности на котлах № 1, 2		23,000	август	сентябрь	Пьянков А. В.	Кулик В. М.
146	ТО, тех.диагностирование Котел «Энергия-3» № 1		9,272	июнь	июль	Пьянков А. В.	Кулик В. М.
147	Режимно-наладочные работы Котел «Энергия-3» № 1		50,208	сентябрь	октябрь	Пьянков А. В.	Кулик В. М.
148	Режимно-наладочные работы Котел «Энергия-3» № 2		50,208	сентябрь	октябрь	Пьянков А. В.	Кулик В. М.
149	Режимно-наладочные работы Котел «Энергия-3» № 3		50,208	сентябрь	октябрь	Пьянков А. В.	Кулик В. М.
150	Режимно-наладочные работы Котел «Энергия-3» № 4		50,208	сентябрь	октябрь	Пьянков А. В.	Кулик В. М.
151	Режимно-наладочные работы Котел «Энергия-3» № 5		50,208	сентябрь	октябрь	Пьянков А. В.	Кулик В. М.
152	Режимно-наладочные работы Котел «Энергия-3» № 6		50,208	сентябрь	октябрь	Пьянков А. В.	Кулик В. М.
153	ТО, тех.диагностирование Котел «Энергия-3» № 6		9,272	июнь	июль	Пьянков А. В.	Кулик В. М.
Котельная 25-го квартала							
154	Ремонт к/а № 1 (замена экранных труб, восстановление труб конвективного пучка)		450,000	июнь	июль	Пьянков А. В.	Кулик В. М.
155	Ремонт газопроводов и ГРУ согласно ЭПБ		20,000	июнь		Пьянков А. В.	Кулик В. М.
156	Замена релейной схемы автоматики безопасности на котлах № 1, № 2		32,900	май	июнь	Пьянков А. В.	Кулик В. М.
157	Замена исполнительных механизмов на вентиляторах и дымососах котла № 1, 2		96,000	май	июнь	Пьянков А. В.	Кулик В. М.
158	Ремонт котельной с остановом		100,000	июнь	июль	Пьянков А. В.	Кулик В. М.
159	ТО УУ		9,000	март	апрель	Пьянков А. В.	Кулик В. М.
160	Режимно-наладочные работы Водогрейный котел ДКВР-6,5/13 № 1		86,695	март	апрель	Пьянков А. В.	Кулик В. М.
161	ТО, техническое диагностирование Водогрейного котла ДКВР-6,5/13 № 1		130,460	июнь	июль	Пьянков А. В.	Кулик В. М.
162	Режимно-наладочные работы Водогрейный котел ДКВР-6,5/13 № 2		86,700	март	апрель	Пьянков А. В.	Кулик В. М.
163	ТО, техническое диагностирование Водогрейного котла ДКВР-6,5/13 № 2		130,460	июнь	июль	Пьянков А. В.	Кулик В. М.
164	ЭПБ Дымовая труба		70,000	август	октябрь	Пьянков А. В.	Кулик В. М.
Котельная № 27							
165	Замена датчика расхода УУТЭ		39,800	июль	август	Пьянков А. В.	Кулик В. М.
166	Замена температурных датчиков на УУТЭ		1,800	июль	август	Пьянков А. В.	Кулик В. М.
167	Ремонт котельной с остановом		50,000	июнь	июль	Пьянков А. В.	Кулик В. М.
168	ТО УУ		9,000	июль	август	Пьянков А. В.	Кулик В. М.
169	Режимно-наладочные работы Водогрейный котел КВГМ2,32-95Н № 1		50,208	август	декабрь	Пьянков А. В.	Кулик В. М.
170	Режимно-наладочные работы Водогрейный котел КВГМ2,32-95Н № 2		50,208	август	декабрь	Пьянков А. В.	Кулик В. М.
171	Режимно-наладочные работы Водогрейный котел КВГМ2,32-95Н № 3		50,208	август	декабрь	Пьянков А. В.	Кулик В. М.
172	ЭПБ Дымовая труба		70,000	август	октябрь	Пьянков А. В.	Кулик В. М.
Котельная № 31							
173	Ремонт газопроводов и ГРУ согласно ЭПБ		50,000	июнь	июль	Пьянков А. В.	Кулик В. М.
174	Ремонт освещения		100,000	октябрь	октябрь	Пьянков А. В.	Кулик В. М.
175	ТО УУ		9,000	март	апрель	Пьянков А. В.	Кулик В. М.
176	Ремонт котельной с остановом		100,000	июнь	июль	Пьянков А. В.	Кулик В. М.
177	Монтаж узла учета ХВС		100,000	июнь	июль	Пьянков А. В.	Кулик В. М.
178	ТО, техническое диагностирование Котел ДКВР2,5/13 № 1		155,327	август	сентябрь	Пьянков А. В.	Кулик В. М.
179	ТО, техническое диагностирование Котел КВГМ7,5-115Н № 2		39,137	июль	сентябрь	Пьянков А. В.	Кулик В. М.
180	ТО, техническое диагностирование Котел ДКВР2,5/13 № 3		155,327	август	октябрь	Пьянков А. В.	Кулик В. М.
Котельная 36							
181	Замена электромагнитов на котлах		27,000	август	сентябрь	Пьянков А. В.	Кулик В. М.
182	Замена схемы защиты на котлах № 1, № 2, № 3 на БЗК		38,100	август	сентябрь	Пьянков А. В.	Кулик В. М.
183	Ремонт котельной с остановом		100,000	июнь	июль	Пьянков А. В.	Кулик В. М.
184	Монтаж узла учета ХВС		100,000	март	апрель	Пьянков А. В.	Кулик В. М.
185	Режимно-наладочные работы Паровой котел ДКВР-6,5/13 № 1		92,112	февраль	март	Пьянков А. В.	Кулик В. М.
186	ЭПБ Паровой котел ДКВР-6,5/13 №1		130,470	июнь	июль	Пьянков А. В.	Кулик В. М.
187	Режимно-наладочные работы Паровой котел ДКВР-6,5/13 № 2		92,112	февраль	март	Пьянков А. В.	Кулик В. М.
188	ЭПБ Паровой котел ДКВР-6,5/13 №2		130,470	июль	июль	Пьянков А. В.	Кулик В. М.
189	Режимно-наладочные работы Паровой котел ДКВР-6,5/13 № 3		92,112	февраль	март	Пьянков А. В.	Кулик В. М.
190	ЭПБ Паровой котел ДКВР-6,5/13 №3		130,470	июнь	июль	Пьянков А. В.	Кулик В. М.
191	Режимно-наладочные работы Котел водогрейный ТГЗ-95 № 2		42,679	февраль	март	Пьянков А. В.	Кулик В. М.
192	Режимно-наладочные работы Котел водогрейный ТГЗ-95 № 3		42,679	февраль	март	Пьянков А. В.	Кулик В. М.
193	Режимно-наладочные работы Котел водогрейный ТГЗ-95 № 4		42,679	февраль	март	Пьянков А. В.	Кулик В. М.
194	Режимно-наладочные работы Котел водогрейный ТГЗ-95 № 5		42,679	февраль	март	Пьянков А. В.	Кулик В. М.
195	Режимно-наладочные работы Котел водогрейный ТГЗ-95 № 6		42,679	февраль	март	Пьянков А. В.	Кулик В. М.
196	Экспертиза пром безопасности Дымовой трубы вод.котельной		70,000	август	сентябрь	Пьянков А. В.	Кулик В. М.
197	Экспертиза пром безопасности Дымовой трубы пар.котельной		70,000	август	сентябрь	Пьянков А. В.	Кулик В. М.
Котельная № 78							
198	Режимно-наладочные работы Водогрейный котел «Энергия-3М» № 1		50,208	март	апрель	Пьянков А. В.	Кулик В. М.
199	Режимно-наладочные работы Водогрейный котел «Энергия-3М» № 2		50,208	март	апрель	Пьянков А. В.	Кулик В. М.
200	Режимно-наладочные работы Водогрейный котел «Энергия-3М» № 3		50,208	март	апрель	Пьянков А. В.	Кулик В. М.
201	Режимно-наладочные работы Водогрейный котел «Энергия-3М» № 4		50,208	март	апрель	Пьянков А. В.	Кулик В. М.
202	Режимно-наладочные работы Водогрейный котел «Энергия-3М» № 5		50,208	март	апрель	Пьянков А. В.	Кулик В. М.
203	Режимно-наладочные работы Водогрейный котел «Энергия-3М» № 6		50,208	март	апрель	Пьянков А. В.	Кулик В. М.
204	Режимно-наладочные работы Водогрейный котел «Энергия-3М» № 7		50,208	март	апрель	Пьянков А. В.	Кулик В. М.
205	Режимно-наладочные работы Водогрейный котел «Энергия-3М» № 8		50,208	март	апрель	Пьянков А. В.	Кулик В. М.
206	техническое диагностирование Водогрейный котел «Энергия-3М» № 8		9,270	июль	сентябрь	Пьянков А. В.	Кулик В. М.
207	Режимно-наладочные работы Водогрейный котел «Энергия-3М» № 9		50,208	март	апрель	Пьянков А. В.	Кулик В. М.
208	ТО, Водогрейный котел «Энергия-3М» № 9		9,270	июль	сентябрь	Пьянков А. В.	Кулик В. М.
209	Режимно-наладочные работы Водогрейный котел «Энергия-3М» № 10		50,208	март	апрель	Пьянков А. В.	Кулик В. М.
210	Режимно-наладочные работы Водогрейный котел «Энергия-3М» № 11		50,208	март	апрель	Пьянков А. В.	Кулик В. М.
211	Режимно-наладочные работы Водогрейный котел «Энергия-3М» № 12		50,208	март	апрель	Пьянков А. В.	Кулик В. М.
212	Режимно-наладочные работы Водогрейный котел «Энергия-3М» № 13		50,208	март	апрель	Пьянков А. В.	Кулик В. М.
213	Режимно-наладочные работы Водогрейный котел «Энергия-3М» № 14		50,208	март	апрель	Пьянков А. В.	Кулик В. М.
Котельная № 93							
214	ТО УУ		9,000	июль	август	Пьянков А. В.	Кулик В. М.
215	Замена датчика расхода УУТЭ		40,000	июль	август	Пьянков А. В.	Кулик В. М.
216	Замена температурных датчиков на УУТЭ		5,000	июль	август	Пьянков А. В.	Кулик В. М.
217	Тех.диагностирование Водогрейный котел КВГМ11,63-115Н № 1		42,269	июнь	июль	Пьянков А. В.	Кулик В. М.
218	Тех.диагностирование Водогрейный котел КВГМ11,63-115Н № 2		42,269	июнь	июль	Пьянков А. В.	Кулик В. М.
219	Тех.диагностирование Водогрейный котел КВГМ11,63-115Н № 3		42,269	июнь	июль	Пьянков А. В.	Кулик В. М.

220	Тех.диагностирование Водогрейный котел КВГМ11,63-115Н № 4		42,269	июнь	июль	Пьянков А. В.	Кулик В. М.
221	ТО Газопровод и газовое оборудование ГРУ		90,000	июль	сентябрь	Пьянков А. В.	Кулик В. М.
	Котельная 109						
222	ТО УУ		10,000	июнь	июль	Пьянков А. В.	Кулик В. М.
223	Монтаж узла учета газа		500,000	август	сентябрь	Пьянков А. В.	Кулик В. М.
224	Ремонт котла ТГ-3/95 № 5, 6 ремонт обмуровки		600,000	апрель	август	Пьянков А. В.	Кулик В. М.
225	Ремонт котельной с остановом		100,000	июнь	июль	Пьянков А. В.	Кулик В. М.
226	Реконструкция внутреннего электроснабжения котельной 109 кв.		350,000	ноябрь	ноябрь	Пьянков А. В.	Кулик В. М.
	ИТОГО по теплоисточникам НТ МУП «НТТС»		**38 106,722**				
	Ремонт сетей						
227	Ремонт тепловых камер		500,000	май	сентябрь	Гуцело В. В.	Кулик В. М.
228	Ремонт тепловой изоляции		1 300,000	май	сентябрь	Гуцело В. В.	Кулик В. М.
229	Асфальтирование		1 700,000	май	сентябрь	Гуцело В. В.	Кулик В. М.
230	Ремонт дренажных систем, устранение обводнения		700,000	май	сентябрь	Гуцело В. В.	Кулик В. М.
231	Ремонт запорной арматуры		1 500,000	май	сентябрь	Гуцело В. В.	Кулик В. М.
232	Ремонтно-строительные работы. Кровля, Помещения, АТУ		100,000	май	сентябрь	Гуцело В. В.	Кулик В. М.
233	Монтаж пожарной сигнализации и автоматических систем управления эвакуации людей при пожаре АБК ЦТС		160,000	май	сентябрь	Гуцело В. В.	Кулик В. М.
234	Монтаж УУ ХВС ЦТП2 ВМЗ		100,000	май	сентябрь	Гуцело В. В.	Кулик В. М.
235	Монтаж УУ ХВС ЦТП3 ВМЗ		100,000	май	сентябрь	Гуцело В. В.	Кулик В. М.
236	Монтаж УУ тепла ЦТП2 ВМЗ		2 000,000	май	сентябрь	Гуцело В. В.	Кулик В. М.
237	Монтаж УУ тепла ЦТП3 ВМЗ		1 200,000	май	сентябрь	Гуцело В. В.	Кулик В. М.
238	Монтаж УУ тепла Запрудный		400,000	май	сентябрь	Гуцело В. В.	Кулик В. М.
239	Монтаж УУ тепла Горбуново 1		400,000	май	сентябрь	Гуцело В. В.	Кулик В. М.
	Центральный район						
240	Ремонт теплотрассы ул. К. Маркса, 7, 9	0,178	512,376	июнь	сентябрь	Гуцело В. В.	Кулик В. М.
241	Ремонт теплотрассы выход с котельной ЗИК	0,096	2 248,600	май	сентябрь	Гуцело В. В.	Кулик В. М.
242	Ремонт теплотрассы ул. Газетная, 41 – ул. Первомайская, 70	0,096	568,000	август	сентябрь	Гуцело В. В.	Кулик В. М.
243	Ремонт теплотрассы по ул. Красноармейская, 60, 62	0,090	618,000	май	сентябрь	Гуцело В. В.	Кулик В. М.
244	Ремонт теплотрассы в районе ж/д по ул. Красноармейская 57, 59	0,264	1 044,000	август	сентябрь	Гуцело В. В.	Кулик В. М.
245	Ремонт теплотрассы пр. Ленина 2 (общежитие)	0,120	438,121	август	сентябрь	Гуцело В. В.	Кулик В. М.
246	Ремонт теплотрассы Газетная, 24	0,050	130,000	май	сентябрь	Гуцело В. В.	Кулик В. М.
247	Ремонт теплотрассы пр.Ленина, 23/40	0,230	778,000	июль	сентябрь	Гуцело В. В.	Кулик В. М.
	ГГМ						
248	Коммунны 99 – Ч/ш 28, от ТК1 до ТК2, от ТК3 до ТК3	0,610	16 495,355	июнь	сентябрь	Гуцело В. В.	Кулик В. М.
249	Ремонт теплотрассы пр.Октябрьский, 22	0,140	6 591,280	июнь	сентябрь	Гуцело В. В.	Кулик В. М.
250	Ремонт теплотрассы в районе ж/д Тагилстроевская, 5 по подвалу	0,352	1 920,338	август	сентябрь	Гуцело В. В.	Кулик В. М.
251	Ремонт теплотрассы в районе ж/д по ул. Носова, 82 – Носова, 84	0,258	787,196	июль	сентябрь	Гуцело В. В.	Кулик В. М.
252	Тагилстроевская	0,049	0,290	май	сентябрь	Гуцело В. В.	Кулик В. М.
	Выя						
253	ул. Полярная, 1	0,160	311,907	май	сентябрь	Гуцело В. В.	Кулик В. М.
254	ул. Фрунзе, 30	0,400	2 300,000	май	сентябрь	Гуцело В. В.	Кулик В. М.
255	ул. Быкова, 16	0,032	167,475	май	сентябрь	Гуцело В. В.	Кулик В. М.
256	Кузнецкого, 12 – Черных, 31	0,250	1 119,339	май	сентябрь	Гуцело В. В.	Кулик В. М.
257	ул. Липовый тракт, 32 – Пароходная, 15	0,385	1 278,918	май	сентябрь	Гуцело В. В.	Кулик В. М.
258	Кольцова, 23 до ул. Московская (увеличение с 159 на 273)	0,600	5 778,000	май	сентябрь	Гуцело В. В.	Кулик В. М.
259	Черемшанская, 35 – Черемшанская, 18 (Быкова 18)	0,190	666,000	май	сентябрь	Гуцело В. В.	Кулик В. М.
260	Быкова, 14 по подвалу	0,320	346,290	май	октябрь	Гуцело В. В.	Кулик В. М.
261	Красноармейская, 192 – Космонавтов, 14 – Космонавтов, 12а	0,27	943,000	май	сентябрь	Гуцело В. В.	Кулик В. М.
262	В.Черепанова, 31б – ТК В.Черепанова, 35а	0,260	777,420	май	сентябрь	Гуцело В. В.	Кулик В. М.
263	Ермака, 32-36	0,24	756,860	май	сентябрь	Гуцело В. В.	Кулик В. М.
264	Черемшанская, 37 – Липовый тракт, 28, между домами в канал	0,05	247,440	май	сентябрь	Гуцело В. В.	Кулик В. М.
265	Высокогорская, 54-58	0,034	132,200	май	сентябрь	Гуцело В. В.	Кулик В. М.
266	Краснознаменная, 39 – Полярная, 9	0,320	966,500	май	сентябрь	Гуцело В. В.	Кулик В. М.
267	Ермака, 45 по подвалу	0,140	327,400	май	октябрь	Гуцело В. В.	Кулик В. М.
268	Красноармейская, 111, 121 с увеличением диаметра	0,220	1 262,580	май	сентябрь	Гуцело В. В.	Кулик В. М.
269	ул. Высокогорская, 31 – ул. Оплетина, 13	0,170	549,360	май	сентябрь	Гуцело В. В.	Кулик В. М.
270	ул. Островского (перед мостом)	0,100	1 293,000	май	сентябрь	Гуцело В. В.	Кулик В. М.
271	В. Черепанова, 39а от ТК до ТК	0,100	109,257	май	сентябрь	Гуцело В. В.	Кулик В. М.
272	Ермака, 37	0,010	298,200	май	сентябрь	Гуцело В. В.	Кулик В. М.
273	Ярославская, 10 – Ульяновская, 51	0,100	1 293,000	май	сентябрь	Гуцело В. В.	Кулик В. М.
274	Фрунзе, 32-48	0,060	333,000	май	сентябрь	Гуцело В. В.	Кулик В. М.
275	Липовый тракт, 7-11	0,040	145,000	май	сентябрь	Гуцело В. В.	Кулик В. М.
	ИТОГО по тепловым сетям НТ МУП «НТТС»	**6,984**	**63 693,702**				
	ИТОГО по НТ МУП «НТТС»	**6,984**	**101 800,424**				
	НТ МУП «Горэнерго»						
	Ремонт теплоисточников						
276	Ремонт котла ДЕ 10/14		1 827,943	июль	август	Анфилатов И. А.	Кулик В. М.
277	Ремонт металлической трубы, окраска (предписание)		274,5	июль	август	Анфилатов И. А.	Кулик В. М.
278	Режимо-наладочные работы котлов КВ-ГМ, ДКВР, ДЕ		1 208,115	июль	август	Анфилатов И. А.	Кулик В. М.
	ИТОГО по теплоисточникам НТ МУП «Горэнерго»		**3 310,558**				
	Ремонт сетей						
279	Теплотрасса по пр. Вагоностроителей от ул. Орджоникидзе, ТК- 2\58 до пр. Дзержинского, ТК- 2\62	0,30	15 706,471	май	июнь	Анфилатов И. А.	Кулик В. М.
280	пр. Ленинградский, 74, 86, 88	0,14	1 614,949	май	июнь	Анфилатов И. А.	Кулик В. М.
281	Теплотрасса от ул. Зари, 26 до ул. Максарева, 13	0,22	3 755,620	июль	июль	Анфилатов И. А.	Кулик В. М.
282	Теплотрасса по ул. Орджоникидзе от ТК-3/22 до ТК-3/26	0,20	3 414,200	июль	июль	Анфилатов И. А.	Кулик В. М.
283	Теплотрасса по ул. Зари, 31, 33а, 33, 35, 37, 39, 41	0,39	6 291,984	май	июнь	Анфилатов И. А.	Кулик В. М.
284	Теплотрасса по ул. Орджоникидзе, 10-12	0,30	3 395,786	июль	июль	Анфилатов И. А.	Кулик В. М.
285	Теплотрасса от пр. Вагоностроителей, 18, ТК-2\217 до ТК-2\218	0,40	4 527,600	июль	июль	Анфилатов И. А.	Кулик В. М.
286	мкр.Старатель, ул. Каспийская, 18 – ул. Азовская, 3/4	0,16	1 650,240	июль	август	Анфилатов И. А.	Кулик В. М.
287	Ремонт теплотрассы по ул. Трудовая	0,20	2 316,600	август	сентябрь	Анфилатов И. А.	Кулик В. М.
	ИТОГО по тепловым сетям НТ МУП «Горэнерго»	2,317	42 673,450				
	ИТОГО по НТ МУП «Горэнерго»	2,317	45 984,008				

ООО «Райкомхоз-теплосети»							
Ремонт тепловых сетей							
288	Ремонт теплотрассы д. 219 от ул. 9 Января, д. 7 до ул. Щорса, 28, Бирюзовая, 8	0,08	530,000	май	июнь	Черняев С. И.	Кулик В. М.
289	Ремонт теплотрассы д. 273 между домами 5 и 7, ул. Днепровская	0,06	580,000	июль	август	Черняев С. И.	Кулик В. М.
	ИТОГО по ООО «Райкомхоз-теплосети»	**0,140**	**1 110,000**				
АО НПК «Уралвагонзавод»							
Ремонт теплоисточников							
290	Ремонт программного комплекса системы возбуждения турбогенератора ПТ 30/35-90/10-5 ст. № 1		2 100,000	апрель	июнь	Тулупьев Д. В.	Кулик В. М.
291	Текущий ремонт турбогенераторов ст. № 1, 3, 4, 5, 6		7 100,000	апрель	июнь	Тулупьев Д. В.	Кулик В. М.
292	Ремонт экранной системы энергетического котла Е-220-9,8-540ГМ ст. №1		200,000	июнь	август	Тулупьев Д. В.	Кулик В. М.
293	Ремонт оборудования теплофикационной установки ТЭЦ		4 500,000	май	сентябрь	Тулупьев Д. В.	Кулик В. М.
	ИТОГО по теплоисточнику АО «НПК «Уралвагонзавод»		**13 900,000**				
Ремонт сетей							
294	Замена подающего трубопровода Ду 720мм теплотрассы «Ленинградская» в районе ВК-1	0,040	740,000	июнь	август	Сыроедин И. С.	Кулик В. М.
295	Замена подающего трубопровода Ду 720мм теплотрассы «БИС» в районе КИМ и АЗС «УБТ»	0,080	1 100,000	июнь	август	Сыроедин И. С.	Кулик В. М.
	ИТОГО по тепловым сетям АО «НПК «Уралвагонзавод»	**0,120**	**1 840,000**				
	ИТОГО по АО «НПК «Уралвагонзавод»	**0,120**	**15 740,000**				
ОАО «ВГОК»							
Ремонт теплоисточников							
296	Ревизия котлов, ремонт и замена котельного оборудования и запорной арматуры		2 100,000	май	сентябрь	Дмитриев Д. В.	Кулик В. М.
297	Проверка узлов учета газа и КИП		300,000	май	сентябрь	Дмитриев Д. В.	Кулик В. М.
298	Ремонт здания котельной		600,000	май	сентябрь	Дмитриев Д. В.	Кулик В. М.
	ИТОГО по теплоисточнику ОАО «ВГОК»		3 000,000				
Ремонт сетей							
299	Ревизия, ремонт и замена запорной арматуры и изоляционного покрытия на тепловой сети от котельной МОФ-2 ВОЦ до поселка В. Черемшанка	1,200	900,000	май	сентябрь	Кулеш С. В.	Кулик В. М.
	ИТОГО по тепловым сетям ОАО «ВГОК»	**1,200**	**900,000**				
	ИТОГО по ОАО «ВГОК»	**1,200**	**3 900,000**				
АО «ХЗ «Планта»							
Ремонт теплоисточников							
300	Замена технологического оборудования на участке химводоподготовки котельной		1 500,000	октябрь	декабрь	Жаворонков П. В.	Кулик В. М.
301	Проведение ЭПБ технических устройств.		700,000	апрель	ноябрь	Жаворонков П. В.	Кулик В. М.
302	Капитальный ремонт высоковольтного оборудования		700,000	июнь	август	Шуткин А. В.	Кулик В. М.
303	Капитальный ремонт трубопроводов котельной		500,000	май	август	Шуткин А. В.	Кулик В. М.
304	Капитальный ремонт котельного оборудования		600,000	май	август	Шуткин А. В.	Кулик В. М.
305	Ревизия и замена запорной арматуры		1 000,000	май	август	Шуткин А. В.	Кулик В. М.
	ИТОГО по теплоисточнику АО «ХЗ «Планта»		**5 000,000**				
Ремонт сетей							
306	Замена изношенных участков теплоизоляции паропроводов и теплотрасс предприятия	0,350	400,000	май	август	Шуткин А. В.	Кулик В. М.
	ИТОГО по тепловым сетям АО «ХЗ «Планта»	**0,350**	**400,000**				
	ИТОГО по АО «ХЗ «Планта»	**0,350**	**5 400,000**				
АО «ЕВРАЗ НТМК»							
Ремонт теплоисточников							
307	Ремонт котла № 5		73 800,000	июль	сентябрь	Корякин Д. А.	Кулик В. М.
308	Ремонт котла № 6		58 700,000	май	июль	Корякин Д. А.	Кулик В. М.
309	Ремонт водогрейного котла № 1		40 800,000	март	июнь	Корякин Д. А.	Кулик В. М.
310	Ремонт атмосферного деаэратора 33		16 700,000	июнь	август	Корякин Д. А.	Кулик В. М.
311	Текущий ремонт котельного оборудования		1 300,000	март	ноябрь	Корякин Д. А.	Кулик В. М.
	ИТОГО по теплоисточнику АО «ЕВРАЗ НТМК»		**191 300,000**				
	Ремонт сетей						
312	Ремонт бака аккумулятора	0,250	6 500,000	август	октябрь	Корякин Д. А	Кулик В. М.
313	Ремонт теплотрассы 800мм, ПВС-3МК	0,500	15 000,000	июнь	август	Корякин Д. А	Кулик В. М.
314	Текущий ремонт тепловых сетей		11 120,000	январь	декабрь	Корякин Д. А	Кулик В. М.
315	Текущий ремонт тепловой изоляции		3 750,000	май	октябрь	Корякин Д. А	Кулик В. М.
	ИТОГО по тепловым сетям ОАО «ЕВРАЗ НТМК»	**0,750**	**36 370,000**				
	ИТОГО по АО «ЕВРАЗ НТМК»	**0,750**	**227 670,000**				
ГАМУ СО «ОСЦМР «Санаторий Руш»							
Ремонт теплоисточников							
316	Ремонт котлов «Энергия-3М», замена секций, ниппелей, ремонт обмуровки, горелок		1 500,000	июнь	август	Трушкин П. Е.	Кулик В. М.
317	Ремонт трубопроводов котлов, запорной арматуры		30,000	июнь	август	Трушкин П. Е.	Кулик В. М.
	ИТОГО по теплоисточнику ГАМУ СО «ОСЦМР «Санаторий Руш»		**1 530,000**				
Ремонт сетей							
318	Замена сети отопления от котельной № 5 до корпус № 5	0,049	160,000	сентябрь		Попов В. А.	Кулик В. М.
	ИТОГО по тепловым сетям ГАМУ СО «ОСЦМР «Санаторий Руш»	**0,049**	**160,000**				
	ИТОГО по ГАМУ СО «ОСЦМР «Санаторий Руш»	**0,049**	**1 690,000**				
АО «Облкоммунэнерго»							
319	Для обеспечения надежности и повышения качества электроснабжения потребителей по ул. Октябрьская, 8 с. Покровска выполнить замену физически изношенной МТП-2976 на КТП-ТВ		459,410	январь	март	Павлюков И. В.	Кулик В. М.
320	Для обеспечения надежности и повышения качества электроснабжения выполнить реконструкцию ЛЭП-10 кВ ф Пионерлагерь от оп. № 6 до ТП-2977 с монтажом магистрального провода на СИП-3.	1,75	1 682,780	март	июнь	Павлюков И. В.	Кулик В. М.
321	Для повышения надежности и качества напряжения потребителей с. Покровка выполнить реконструкцию ВЛ-0,4 кВ ТП-2978 с переводом нагрузки на ТП-2972	8,7	7 609,670	апрель	июнь	Павлюков И. В.	Кулик В. М.
322	Для повышения качества электроснабжения выполнить реконструкцию трансформаторных подстанций с заменой морально и физически устаревших силовых трансформаторов в ТП 3601 (Т-1, Т-2), 3604 (Т-1, Т-2), 3606 (Т-1, Т-2), ТРП 3607 (Т-1, Т-2), 3614, 3814, 3852, 3823 (Т-2), 2014, 2027 (Т-2), 2063, 2124, 2129 (Т-1, Т-2), 2220 (Т-2), 2551 (Т-1, Т-2), 210 1(Т-1,Т-2), ТРП 2012 (Т-1, Т-2), 1047, 1085, 1354, 4010, 4056, 5100, 5101		6 535,610	март	июнь	Павлюков И. В.	Кулик В. М.
323	В связи с аварийным режимом работы ТП-1143 и сети 6 кВ выполнить строительство 2 БКТП (ул. Западная) с поэтапным переводом нагрузки существующих потребителей.		5 248,700	июнь	сентябрь	Павлюков И. В.	Кулик В. М.
324	Для обеспечения надежности и повышения качества электроснабжения потребителей по ул. Лисогорская выполнить замену физически изношенной МТП-4032 на КТП-ТВ		519,430	март	сентябрь	Павлюков И. В.	Кулик В. М.
325	Для обеспечения надежности и бесперебойности электроснабжения микрорайона по ул. Красногвардейская. Выполнить строительство ЛЭП-6 кВ от ТРП-1011	0,500	2 193,430	март	сентябрь	Павлюков И. В.	Кулик В. М.
326	Для обеспечения надежности и повышения качества электроснабжения потребителей по ул. Некрасова Выполнить замену физически изношенной МТП-1019 на КТП-ТВ		519,430	март	сентябрь	Павлюков И. В.	Кулик В. М.

327	В связи с аварийным режимом работы сети 6 кВ, выполнить строительство ЛЭП-6 кВ ТП-1466	1,17	1 170,750	март	сентябрь	Павлюков И. В.	Кулик В. М.
328	Для обеспечения надежности и повышения качества электроснабжения выполнить реконструкцию ВЛ-6 кВ ф Кирпичный завод с заменой опор и магистрального провода на СИП-3.	1,55	1 907,770	март	декабрь	Павлюков И. В.	Кулик В. М.
329	Для обеспечения надежности и бесперебойности электроснабжения существующих объектов в мкр. Свердловский выполнить строительство ЛЭП-6 кВ ПС 6 «УВЗ» – РП-2017-РП-2002	1,47	3 472,690	март	декабрь	Павлюков И. В.	Кулик В. М.
330	Для обеспечения надежности и качества электроснабжения потребителей мкр. Свердловский и выноса кабелей из городской застройки выполнить строительство ЛЭП-6 кВ от ТП-2030 до ТП-2031	0,222	473,130	июль	сентябрь	Павлюков И. В.	Кулик В. М.
331	Для обеспечения надежности и эффективности работы выполнить капитальный ремонт РУ-10 кВ ТП-2977 с установкой камер КСО-366		548,490	июль	сентябрь	Павлюков И. В.	Кулик В. М.
332	Для обеспечения надежности и повышения качества электроснабжения потребителей по ул. Фабричная п. Черноисточинск выполнить замену физически изношенной КТП-5098 на КТП-ПВ		744,330	июль	сентябрь	Павлюков И. В.	Кулик В. М.
333	Для обеспечения надежности и качества электроснабжения выполнить ремонт силовых трансформаторов и оборудования в ТП/РП.		1 413,800	январь	декабрь	Павлюков И. В.	Кулик В. М.
	ИТОГО по АО «Облкоммунэнерго»	**15,362**	**34 499,420**				
	ООО «Водоканал-НТ»						
334	Восстановление благоустройства после проведения ремонтных работ на сетях водоснабжения и канализации		10 201,041	январь	декабрь	Захаров Е. В.	Кулик В. М.
	Ремонт объектов водоснабжения						
335	Капитальный ремонт водопровода Д = 150 мм от ул.Автомобилистов до ул. Цементной	0,725	2 676,559	январь	декабрь	Захаров Е. В.	Кулик В. М.
336	Капитальный ремонт водопровода ПНД Д = 600 мм по ул.Серова от ул. Пархоменко до реки Тагил	0,285	7 951,829	январь	декабрь	Захаров Е. В.	Кулик В. М.
337	Капитальный ремонт водопровода ПНД Д = 400 мм по ул. Высокогорская от II подъема до ул. Фрунзе (через ул. Выйская)	1,310	24 031,631	январь	декабрь	Захаров Е. В.	Кулик В. М.
338	Чистка шламонакопителя от накопившегося осадка, ЧГУ		2 672,575	январь	декабрь	Захаров Е. В.	Кулик В. М.
339	Гидроизоляция наружных стен отстойника и ремонт стыков в перегородку. Отстойник № 4 – ЧГУ		6 038,003	январь	декабрь	Захаров Е. В.	Кулик В. М.
340	Капитальный ремонт КЛ-6кВ фидеров «Станция III подъема», от ПС «Радиаторная»		251,422	январь	декабрь	Захаров Е. В.	Кулик В. М.
	Итого по объектам водоснабжения	**2,320**	**43 622,019**				
	Ремонт объектов водоотведения						
341	Капитальный ремонт лотка здания «решетки» с заменой механизированной решетки № 1		4 196,205	январь	декабрь	Захаров Е. В.	Кулик В. М.
342	Капитальный ремонт секции № 2 аэротенков с заменой аэроторов		3 514,325	январь	декабрь	Захаров Е. В.	Кулик В. М.
343	Замена привода фермы моста первичного радиального отстойника № 1		1 908,328	январь	декабрь	Захаров Е. В.	Кулик В. М.
344	Замена привода фермы моста первичного радиального отстойника № 2		1 908,328	январь	декабрь	Захаров Е. В.	Кулик В. М.
345	Замена привода фермы моста первичного радиального отстойника № 3		1 908,328	январь	декабрь	Захаров Е. В.	Кулик В. М.
346	Капитальный ремонт кровли здания «решетки»		838,442	январь	декабрь	Захаров Е. В.	Кулик В. М.
347	Капитальный ремонт кровли здания «гараж» (старый)		1 974,172	январь	декабрь	Захаров Е. В.	Кулик В. М.
348	Капитальный ремонт напорного канализационного коллектора от КНС-13 до камеры переключений, с заменой запорной арматуры в здании КНС-13	0,060	4 882,651	январь	декабрь	Захаров Е. В.	Кулик В. М.
349	Капитальный ремонт напорного канализационного коллектора 2Д = 800 мм от КНС-9, 15, 10б в сторону ВСОС (участок)	0,520	9 538,555	январь	декабрь	Захаров Е. В.	Кулик В. М.
350	Капитальный ремонт напорного коллектора Д = 600 мм от КНС-13 продавливание стальных футляров Д = 900 мм по газопроводом		4 053,924	январь	декабрь	Захаров Е. В.	Кулик В. М.
351	Капитальный ремонт напорного коллектора 2Д = 800мм от КНС-9, 15, 10б продавливание стальных футляров Д = 1200 мм по газопроводом		9 066,297	январь	декабрь	Захаров Е. В.	Кулик В. М.
352	Капитальный ремонт кабельной линии 6кВ фидера КНС-8а с ТРП-2012 (электроснабжение КНС-8а)		1 312,535	январь	декабрь	Захаров Е. В.	Кулик В. М.
353	Проектирование и строительство кабельной линии 10кВ, комплексной трансформаторной подстанции-10/04кВ для обеспечения третьего, резервного ввода электроснабжения КНС-16		1 623,320	январь	декабрь	Захаров Е. В.	Кулик В. М.
	Итого по объектам водоотведения	**0,580**	**46 725,410**				
	ИТОГО по ООО «Водоканал-НТ»	**2,900**	**100 548,470**				
	ПРЕДПРИЯТИЯ ЖИЛОГО ФОНДА						
	ООО «УправДом»						
354	Частичная замена системы ЦО		180,000	июнь	сентябрь	Шмаков В. В.	Пинаев В. Ю.
	ИТОГО по ООО «УправДом»		**180,000**				
	ООО «Управление»						
355	Ремонт систем ЦО		1 537,000	апрель	август	Ясырев В. И.	Пинаев В. Ю.
	Итого по ООО «Управление»		**1 537,000**				
	ООО «Смирана»						
356	Ремонт систем ЦО		400,000	май	август	Смирнова И. А.	Пинаев В. Ю.
357	Ремонт кровель		90,000	май	сентябрь	Смирнова И. А.	Пинаев В. Ю.
358	Утепление фасадов (герметизация швов)		230,000	май	сентябрь	Смирнова И. А.	Пинаев В. Ю.
359	Ремонт оконных и дверных проемов, мест общего пользования		20,000	май	сентябрь	Смирнова И. А.	Пинаев В. Ю.
360	Утепление трубопроводов в подвалах и на чердаках		110,000	апрель	сентябрь	Смирнова И. А.	Пинаев В. Ю.
361	Ремонт теплоузлов		70,000	май	август	Смирнова И. А.	Пинаев В. Ю.
362	Установка приборов учета ресурсов		150,000	май	август	Смирнова И. А.	Пинаев В. Ю.
363	Ремонт систем ГВС		300,000	май	август	Смирнова И. А.	Пинаев В. Ю.
364	Ремонт систем ХВС		120,000	май	август	Смирнова И. А.	Пинаев В. Ю.
	ИТОГО по ООО «Смирана»		**1 490,000**				
	ООО «Смирана-НТ»						
365	Ремонт оконных и дверных проемов		20,000	май	сентябрь	Смирнова И. А.	Пинаев В. Ю.
367	Утепление трубопроводов в подвалах и на чердаках		15,000	май	сентябрь	Смирнова И. А.	Пинаев В. Ю.
368	Ремонт теплоузлов в жилых домах		5,000	май	сентябрь	Смирнова И. А.	Пинаев В. Ю.
369	Ремонт отмостки		150,000	июнь	сентябрь	Смирнова И. А.	Пинаев В. Ю.
	ИТОГО по ООО «УК Тагилстройсервис»		**190,000**				
	ООО «Универсал»						
370	Ремонт систем ЦО		20,000	январь	сентябрь	Шутов С. А.	Пинаев В. Ю.
371	Ремонт систем ХВС, ГВС		10,000	январь	сентябрь	Шутов С. А.	Пинаев В. Ю.
372	Ремонт оконных и дверных проемов мест общего пользования		20,000	март	сентябрь	Шутов С. А.	Пинаев В. Ю.
373	Герметизация межпанельныхшвов		80,000	март	сентябрь	Шутов С. А.	Пинаев В. Ю.
374	Установка приборов учета ресурсов		125,000	январь	сентябрь	Шутов С. А.	Пинаев В. Ю.
375	Ремонт теплоузлов в жилых домах		10,000	январь	сентябрь	Шутов С. А.	Пинаев В. Ю.
	ИТОГО по ООО «Универсал»		**265,000**				

ООО УЖЭК «Домоуправ-НТ»							
376	Подготовка и сдача жилых домов		122,200	май	сентябрь	Гизятова Ф. Р.	Пинаев В. Ю.
377	Ремонт, ревизия КИП и А, профилактика, опрессовка и сдача ИТП		56,000	май	сентябрь	Гизятова Ф. Р.	Пинаев В. Ю.
378	Ремонт, ревизия запорной арматуры и сдача элеваторных узлов		40,100	май	сентябрь	Гизятова Ф. Р.	Пинаев В. Ю.
379	Ремонт и замена насосов в ИТП		22,500	май	сентябрь	Гизятова Ф. Р.	Пинаев В. Ю.
380	Ремонт доводчиков, установка пружин, утепление дверей		28,200	июнь	сентябрь	Гизятова Ф. Р.	Пинаев В. Ю.
381	Ремонт остекление окон в подвалах, на чердаках, мест общего пользования		35,300	июль	сентябрь	Гизятова Ф. Р.	Пинаев В. Ю.
382	Ремонт кровли		90,000	июнь	сентябрь	Гизятова Ф. Р.	Пинаев В. Ю.
383	Иные работы		396,500	май	сентябрь	Гизятова Ф. Р.	Пинаев В. Ю.
	ИТОГО по ООО УЖЭК «Домоуправ-НТ»		**790,800**				
ООО «Управляющая компания «ТС»							
384	Ремонт системы ЦО		995,000	май	сентябрь	Чашков С. А.	Пинаев В. Ю.
385	Ремонт системы ХВС		345,000	май	сентябрь	Чашков С. А.	Пинаев В. Ю.
386	Ремонт системы ГВС		345,000	май	сентябрь	Чашков С. А.	Пинаев В. Ю.
387	Ремонт кровель		530,000	май	сентябрь	Чашков С. А.	Пинаев В. Ю.
388	Ремонт и утепление фасадов		630,000	май	сентябрь	Чашков С. А.	Пинаев В. Ю.
389	Установка приборов учета ресурсов		82,000	май	сентябрь	Чашков С. А.	Пинаев В. Ю.
390	Ремонт оконных и дверных проемов мест общего пользования		582,000	май	сентябрь	Чашков С. А.	Пинаев В. Ю.
391	Утепление чердачных перекрытий		50,000	май	сентябрь	Чашков С. А.	Пинаев В. Ю.
392	Ремонт теплоузлов в жилых домах		250,000	май	сентябрь	Чашков С. А.	Пинаев В. Ю.
393	Утепление трубопроводов в подвалах и на чердаках		20,000	май	сентябрь	Чашков С. А.	Пинаев В. Ю.
394	Установка приборов учета ресурсов		215,000	май	сентябрь	Чашков С. А.	Пинаев В. Ю.
395	Иные работы		985,000	май	сентябрь	Чашков С. А.	Пинаев В. Ю.
	ИТОГО по ООО «Управлющая компания «ТС»		**5 029,000**				
ООО «ЖКУ»							
396	Установка приборов учета ресурсов		120,000	июль	август	Полин М. Ю.	Пинаев В. Ю.
397	Замена вентилей на стояках отопленией		15,000	июнь	сентябрь	Бобкова Л. Г.	Пинаев В. Ю.
398	Замена вентилей на чердаках		15,000	май	июнь	Бобкова Л. Г.	Пинаев В. Ю.
399	Ремонти обслуживание узлов управления		25,000	июнь	июль	Шульга Г. А.	Пинаев В. Ю.
400	Ремонт систем ГВС		30,000	июнь	июль	Шульга Г. А.	Пинаев В. Ю.
401	Восстановление света в узлах управления		10,000	июнь	август	Белов Ю. Н.	Пинаев В. Ю.
402	Замена стояков		60,000	июнь	июль	Шульга Г. А.	Пинаев В. Ю.
	ИТОГО по ООО «ЖКУ»		**275,000**				
ООО УК «ЖКУ»							
403	Ремонт фасадов		175,000	май	сентябрь	Жевлакова Г. Ф.	Пинаев В. Ю.
404	Ремонт системы ХВС		800,000	май	сентябрь	Жевлакова Г. Ф.	Пинаев В. Ю.
405	Ремонт кровель		300,000	май	сентябрь	Жевлакова Г. Ф.	Пинаев В. Ю.
	ИТОГО по ООО УК «ЖКУ»		**1 275,000**				
ООО «Управляющая компания «Квартал-НТ»							
406	Ремонт систем центрального отопления		20,000	май	сентябрь	Нуякшина О. Б.	Пинаев В. Ю.
407	Ремонт систем холодного водоснабжения		15,000	май	сентябрь	Нуякшина О. Б.	Пинаев В. Ю.
408	Ремонт систем горячего водоснабжения		15,000	май	сентябрь	Нуякшина О. Б.	Пинаев В. Ю.
409	Утепление фасадов (герметизация швов)		10,000	апрель	сентябрь	Нуякшина О. Б.	Пинаев В. Ю.
410	Утепление трубопроводов в подвалах и на чердаках		10,000	май	сентябрь	Нуякшина О. Б.	Пинаев В. Ю.
411	Ремонт теплоузлов в жилых домах		10,000	май	сентябрь	Нуякшина О. Б.	Пинаев В. Ю.
	ИТОГО по ООО «УК «Квартал-НТ»		**80,000**				
ООО «Управляющая компания «Новострой»							
412	Ремонт систем центрального отопления		20,000	май	сентябрь	Шохова Н. Г.	Пинаев В. Ю.
413	Ремонт систем холодного водоснабжения		10,000	май	сентябрь	Шохова Н. Г.	Пинаев В. Ю.
414	Ремонт систем горячего водоснабжения		10,000	май	сентябрь	Шохова Н. Г.	Пинаев В. Ю.
415	Ремонт кровель		30,000	май	сентябрь	Шохова Н. Г.	Пинаев В. Ю.
416	Ремонт оконных и дверных проемов мест общего пользования		80,000	май	сентябрь	Шохова Н. Г.	Пинаев В. Ю.
	ИТОГО по ООО «УК «Новострой»		**150,000**				
ООО «Управляющая компания «Красный камень»							
417	Ремонт систем центрального отопления		150,000	май	сентябрь	Шохова Н. Г.	Пинаев В. Ю.
418	Ремонт систем холодного водоснабжения		70,000	май	сентябрь	Шохова Н. Г.	Пинаев В. Ю.
419	Ремонт систем горячего водоснабжения		70,000	май	сентябрь	Шохова Н. Г.	Пинаев В. Ю.
420	Ремонт кровель		180,000	май	сентябрь	Шохова Н. Г.	Пинаев В. Ю.
421	Ремонт оконных и дверных проемов мест общего пользования		200,000	май	сентябрь	Шохова Н. Г.	Пинаев В. Ю.
422	Утепление трубопроводов в подвалах и на чердаках		10,000	май	сентябрь	Шохова Н. Г.	Пинаев В. Ю.
	ИТОГО по ООО «УК «Красный камень»		**680,000**				
ООО «Управляющая компания «Квартал»							
423	Ремонт систем центрального отопления		20,000	май	сентябрь	Шохова Н. Г.	Пинаев В. Ю.
424	Ремонт систем холодного водоснабжения		10,000	май	сентябрь	Шохова Н. Г.	Пинаев В. Ю.
425	Ремонт систем горячего водоснабжения		10,000	май	сентябрь	Шохова Н. Г.	Пинаев В. Ю.
426	Ремонт кровель		30,000	май	сентябрь	Шохова Н. Г.	Пинаев В. Ю.
427	Утепление фасадов (герметизация швов)		10,000	апрель	сентябрь	Шохова Н. Г.	Пинаев В. Ю.
428	Ремонт оконных и дверных проемов мест общего пользования		10,000	май	сентябрь	Шохова Н. Г.	Пинаев В. Ю.
	ИТОГО по ООО «УК «Квартал»		**90,000**				
ООО «УК «Город-НТ»							
429	Ремонт систем центрального отопления		10,000	май	сентябрь	Нуякшина О. Б.	Пинаев В. Ю.
430	Ремонт систем холодного водоснабжения		10,000	май	сентябрь	Нуякшина О. Б.	Пинаев В. Ю.
431	Ремонт систем горячего водоснабжения		10,000	май	сентябрь	Нуякшина О. Б.	Пинаев В. Ю.
432	Ремонт кровель		20,000	май	сентябрь	Нуякшина О. Б.	Пинаев В. Ю.
433	Ремонт оконных и дверных проемов мест общего пользования		100,000	май	сентябрь	Нуякшина О. Б.	Пинаев В. Ю.
434	Установка приборов учета ресурсов		220,000	май	сентябрь	Нуякшина О. Б.	Пинаев В. Ю.
	Итого по ООО «УК «Город-НТ»		**370,000**				
ООО «УК « Тагил-Сити»							
435	Ремонт тепловых узлов		105,000	май	август	Долгов А. С.	Пинаев В. Ю.
436	Ремонт систем ЦО		177,500	май	август	Долгов А. С.	Пинаев В. Ю.
437	Ремонт систем ГВС		12,000	май	август	Долгов А. С.	Пинаев В. Ю.
438	Ремонт кровель		47,000	май	август	Долгов А. С.	Пинаев В. Ю.

439	Ремонт и утепление фасадов		788,000	май	август	Долгов А. С.	Пинаев В. Ю.
440	Ремонт отмосток		332,000	май	август	Долгов А. С.	Пинаев В. Ю.
	Итого по ООО «УК «Тагил-Сити»		**1 461,500**				
	ООО УК «Тагил»						
441	Подготовка инженерных сетей к работе в зимний период		658,000	май	август	Вандышев О. Н.	Пинаев В. Ю.
	ИТОГО по ООО УК «Тагил»		**658,000**				
	ООО УК «Надежное управление»						
442	Ремонт тепловых узлов		25,000	май	август	Осинцев В. Н.	Пинаев В. Ю.
443	Утепление трубопроводов в подвалах и на чердаках		19,000	май	август	Осинцев В. Н.	Пинаев В. Ю.
	Итого по ООО УК «Надежное управление»		**44,000**				
	ООО «Стандарт»						
444	Поверка ОДПУ ЦО		140,000	февраль	март	В. И. Лисакович	Пинаев В. Ю.
445	Замена задвижки ЦО		18,000	май	август	В. И. Лисакович	Пинаев В. Ю.
446	Замена грязевика ЦО		42,000	май	август	В. И. Лисакович	Пинаев В. Ю.
	ИТОГО по ООО «Стандарт»		**200,000**				
	ООО «УК Центр-НТ»						
447	Замена розлива отопления, перенос теплоузла		450,000	январь	август	З. А. Панкевич	Пинаев В. Ю.
	ИТОГО по ООО «УК Центр-НТ»		**450,000**				
	ООО Фирма «Комфорт-НТ»						
448	Ремонт системы ЦО		100,000	май	сентябрь	Рослякова Н. П.	Пинаев В. Ю.
449	Ремонт системы ГВС		50,000	февраль	сентябрь	Рослякова Н. П.	Пинаев В. Ю.
450	Ремонт кровли		300,000	май	сентябрь	Копьев Г. М.	Пинаев В. Ю.
451	Утепление фасадов (герметизация швов)		700,000	май	сентябрь	Копьев Г. М.	Пинаев В. Ю.
	ИТОГО по ООО Фирма «Комфорт-НТ»		**1 150,000**				
	ООО Фирма «Комфорт»						
452	Ремонт системы ЦО		100,000	июнь	сентябрь	Рослякова Н. П.	Пинаев В. Ю.
453	Ремонт системы ГВС		50,000	июнь	сентябрь	Рослякова Н. П.	Пинаев В. Ю.
454	Ремонт кровли		300,000	июнь	сентябрь	Копьев Г. М.	Пинаев В. Ю.
455	Утепление фасадов (герметизация швов)		700,000	июнь	сентябрь	Копьев Г. М.	Пинаев В. Ю.
	ИТОГО по ООО Фирма «Комфорт»		**1 150,000**				
	ООО УК «ЖКХ-НТ»						
456	Ремонт системы ЦО		280,000	январь	сентябрь	Д. А. Семин	Пинаев В. Ю.
457	Ремонт системы ГВС		220,000	январь	сентябрь	Д. А. Семин	Пинаев В. Ю.
458	Ремонт системы ХВС		190,000	январь	сентябрь	Д. А. Семин	Пинаев В. Ю.
459	Ремонт кровли		160,000	май	сентябрь	Д. А. Семин	Пинаев В. Ю.
460	Утепление фасадов (герметизация швов)		425,000	май	сентябрь	Д. А. Семин	Пинаев В. Ю.
461	Ремонт системы водоотведения		120,000	январь	сентябрь	Д. А. Семин	Пинаев В. Ю.
	ИТОГО по ООО УК «ЖКХ-НТ»		**1 395,000**				
	ООО «УК СтройСервис»						
462	Ремонт системы ЦО		90,000	май	сентябрь	А. В. Лазаренко	Пинаев В. Ю.
463	Ремонт системы ГВС		70,000	май	сентябрь	А. В. Лазаренко	Пинаев В. Ю.
464	Ремонт системы ХВС		70,000	май	сентябрь	А. В. Лазаренко	Пинаев В. Ю.
465	Ремонт кровли		150,000	май	сентябрь	А. В. Лазаренко	Пинаев В. Ю.
466	Ремонт оконных и дверных проемов мест общего пользования		30,000	май	сентябрь	А. В. Лазаренко	Пинаев В. Ю.
467	Утепление трубопроводов в подвалах и на чердаках		30,000	май	сентябрь	А. В. Лазаренко	Пинаев В. Ю.
468	Ремонт теплоузлов в жилых домах		110,000	май	сентябрь	А. В. Лазаренко	Пинаев В. Ю.
	ИТОГО по ООО «УК СтройСервис»		**550,000**				
	ООО «Теплотехник-НТ»						
469	Проверка ОДПУ		306,000	апрель	сентябрь	Кирюхин А. В.	Пинаев В. Ю.
470	Установка приборов учета ЦО и ГВС		270,000	апрель	сентябрь	Кирюхин А. В.	Пинаев В. Ю.
471	Ремонт систем отопления		150,000	апрель	сентябрь	Кирюхин А. В.	Пинаев В. Ю.
472	Ремонт замена узлов учета ЦО и ГВС		50,000	апрель	сентябрь	Кирюхин А. В.	Пинаев В. Ю.
473	Утепление фасадов (герметизация швов)		125,000	апрель	сентябрь	Кирюхин А. В.	Пинаев В. Ю.
474	Замена окон и дверей в местах общего пользования		510,000	апрель	сентябрь	Кирюхин А. В.	Пинаев В. Ю.
475	Ремот кровли		100,000	апрель	сентябрь	Кирюхин А. В.	Пинаев В. Ю.
476	Ремонт отмостки		135,000	апрель	сентябрь	Кирюхин А. В.	Пинаев В. Ю.
	ИТОГО по ООО «Теплотехник-НТ»		**1 646,000**				
	ООО «Уралэкспо-НТ»						
477	Ревизия тепловых узлов		50,000	май	сентябрь	Землянский А. А.	Пинаев В. Ю.
478	Ремонт системы ЦО		60,000	май	сентябрь	Землянский А. А.	Пинаев В. Ю.
479	Утепление фасадов (герметизация швов)		500,000	май	сентябрь	Землянский А. А.	Пинаев В. Ю.
480	Ремонт оконных и дверных проемов мест общего пользования		60,000	май	сентябрь	Землянский А. А.	Пинаев В. Ю.
	ИТОГО по ООО «Уралэкспо-НТ»		**670,000**				
	ООО «УК Дзержинского района»						
481	Ремонт системы ЦО		1 700,000	апрель	сентябрь	Ибрагимов Р. М.	Пинаев В. Ю.
482	Ремонт системы ХВС		200,000	апрель	сентябрь	Ибрагимов Р. М.	Пинаев В. Ю.
483	Ремонт системы ГВС		300,000	апрель	сентябрь	Ибрагимов Р. М.	Пинаев В. Ю.
484	Ремонт кровель		800,000	апрель	сентябрь	Ибрагимов Р. М.	Пинаев В. Ю.
485	Утепление фасадов (герметизация швов)		450,000	апрель	сентябрь	Ибрагимов Р. М.	Пинаев В. Ю.
486	Ремонт оконных и дверных проемов мест общего пользования		160,000	апрель	сентябрь	Ибрагимов Р. М.	Пинаев В. Ю.
487	Утепление трубопроводов в подвалах и на чердаках		100,000	апрель	сентябрь	Ибрагимов Р. М.	Пинаев В. Ю.
488	Ремонт теплоузлов в жилых домах		300,000	апрель	сентябрь	Ибрагимов Р. М.	Пинаев В. Ю.
489	Установка приборов учёта ресурсов		200,000	апрель	сентябрь	Ибрагимов Р. М.	Пинаев В. Ю.
490	Ремонт отмостки		300,000	апрель	сентябрь	Ибрагимов Р. М.	Пинаев В. Ю.
	ИТОГО по ООО «УК Дзержинского района»		**4 510,000**				
	ООО ЖЭУ № 6 «Ермак»						
491	Ремонт систем ГВС,ХВС, ЦО		700,000	май	сентябрь	Буторин А. В.	Пинаев В. Ю.
492	Ремонт кровель (местами и балконных козырьков)		640,000	май	сентябрь	Буторин А. В.	Пинаев В. Ю.
	ИТОГО по ООО ЖЭУ № 6 «Ермак»		**1 340,000**				
	ООО УК «Строительные технологии»						
493	Ремонт системы отопления		300,000	июнь	сентябрь	Кокоулин А. В.	Пинаев В. Ю.
494	Ремонт кровли		2 000,000	июнь	сентябрь	Кокоулин Ю. В.	Пинаев В. Ю.

495	Ремонт фасада (замена окон)		600,000	июнь	сентябрь	Кокоулин Ю. В.	Пинаев В. Ю.
496	Электромонтажные работы		198,000	июнь	сентябрь	Антонов С. В.	Пинаев В. Ю.
	ИТОГО по ООО УК «Строительные технологии»		**3 098,000**				
	ООО «Уралгазспецстрой»						
497	Ремонт ОДПУ		1 137,000	май	август	Канашин А. А.	Пинаев В. Ю.
498	Утепление фасадов, герметизация швов		200,000	май	август	Канашин А. А.	Пинаев В. Ю.
499	Ремонт кровель		120,000	июнь	июль	Канашин А. А.	Пинаев В. Ю.
500	Ремонт ОДПУ		250,000	июнь	август	Канашин А. А.	Пинаев В. Ю.
	ИТОГО по ООО «Уралгазспецстрой»		**1 707,000**				
	ООО «УК «Химэнерго»						
501	Ремонт системы ЦО		500,000	май	сентябрь	Ковалев Л. В.	Пинаев В. Ю.
502	Ремонт кровель		400,000	март	сентябрь	Ковалев Л. В.	Пинаев В. Ю.
503	Утепление фасадов		400,000	май	сентябрь	Ковалев Л. В.	Пинаев В. Ю.
504	Ремонт кровли		400,000	май	сентябрь	Ковалев Л. В.	Пинаев В. Ю.
505	Ремонт систем водоотведения		100,000	май	сентябрь	Ковалев Л. В.	Пинаев В. Ю.
506	Остекление подъездов и ремонт входных групп		50,000	авг	сентябрь	Ковалев Л. В.	Пинаев В. Ю.
	ИТОГО по ООО «УК «Химэнерго»		**1 850,000**				
	ООО КС «Мой дом»						
507	Ремонт системы ХВС		30,000	май	сентябрь	Сильных М. А.	Пинаев В. Ю.
508	Ремонт системы ГВС		20,000	май	сентябрь	Сильных М. А.	Пинаев В. Ю.
509	Ремонт кровель		150,000	май	сентябрь	Сильных М. А.	Пинаев В. Ю.
510	Утепление фасадов (герметизация швов)		15,000	май	сентябрь	Сильных М. А.	Пинаев В. Ю.
511	Ремонт оконных и дверных проемов мест общего пользования		50,000	май	сентябрь	Сильных М. А.	Пинаев В. Ю.
512	Утепление трубопроводов в подвалах и на чердаках		20,000	май	сентябрь	Сильных М. А.	Пинаев В. Ю.
513	Утепление чердачных перекрытий		60,000	май	сентябрь	Сильных М. А.	Пинаев В. Ю.
514	Ремонт теплоузлов в жилых домах		150,000	май	сентябрь	Сильных М. А.	Пинаев В. Ю.
515	Установка приборов учёта ресурсов		150,000	май	сентябрь	Сильных М. А.	Пинаев В. Ю.
	ИТОГО по ООО КС «Мой Дом»		**645,000**				
	ООО «Согласие»						
516	Ремонт систем водоотведения		150,000	июнь	август	Солонков Д. В.	Пинаев В. Ю.
517	Ремонт систем ГВС и ХВС		180,000	июнь	август	Солонков Д. В.	Пинаев В. Ю.
	Итого по ООО «Согласие»		**330,000**				
	ООО «УК «Райкомхоз»						
518	Ремонт теплоузлов в жилых домах		47,000	май	июнь	Сыромолотов А. Ю.	Пинаев В. Ю.
	ИТОГО по ООО «УК «Райкомхоз»		**47,000**				
	ООО «Райкомхоз-НТ»						
519	Ремонт тепловых узлов		840,000	май	август	Полин М. Ю.	Пинаев В. Ю.
520	Ремонт кровель		300,000	май	август	Полин М. Ю.	Пинаев В. Ю.
521	Утепление чердачных перекрытий		40,000	май	август	Полин М. Ю.	Пинаев В. Ю.
522	Установка общедомовых приборов учета		550,000	май	август	Полин М. Ю.	Пинаев В. Ю.
	Итого по ООО «Райкомхоз-НТ»		**1 730,000**				
	ООО «Универсан»						
523	Ремонт розлива систем ЦО		1 050,000	май	август	Волокитин Е. В.	Пинаев В. Ю.
	ИТОГО по ООО «Универсан»		**1 050,000**				
	ООО «КПД»						
524	Замена трубопроводов ХГВС		118,300	май	август	Пономарев А. Г.	Пинаев В. Ю.
525	Ремонт системы отопления		158,300	май	август	Пономарев А. Г.	Пинаев В. Ю.
526	Ремонт системы канализации		15,000	май	август	Пономарев А. Г.	Пинаев В. Ю.
	ИТОГО по ООО «КПД»		**291,600**				
	ООО «УК «Уют-ТС»						
527	Ремонт систем ЦО		125,000	май	август	Гаваргян Т. И.	Пинаев В. Ю.
528	Ремонт систем ХВС		100,000	май	август	Гаваргян Т. И.	Пинаев В. Ю.
529	Ремонт систем ГВС		140,000	май	август	Гаваргян Т. И.	Пинаев В. Ю.
530	Ремонт кровель		90,000	май	август	Гаваргян Т. И.	Пинаев В. Ю.
531	Утепление фасадов		400,000	май	август	Гаваргян Т. И.	Пинаев В. Ю.
532	Ремонт теплоузлов		32,000	май	август	Гаваргян Т. И.	Пинаев В. Ю.
533	Ремонт оконных и дверных проемов мест общего пользования		10,000	май	август	Гаваргян Т. И.	Пинаев В. Ю.
	Итого по ООО «УК «УЮТ-ТС»		**897,000**				
	ООО «Городок»						
534	Ремонт системы ЦО		140,000	май	август	Ясырев В. И.	Пинаев В. Ю.
535	Замена систем отопления		233,000	май	август	Ясырев В. И.	Пинаев В. Ю.
	Итого по ООО «Городок»		**373,000**				
	ИП Стриганов М. С.						
536	Ремонт системы ЦО		24,000	май	сентябрь	Стриганов М. С.	Пинаев В. Ю.
537	Ремонт системы ХВС		19,000	май	сентябрь	Стриганов М. С.	Пинаев В. Ю.
538	Ремонт системы ГВС		10,000	май	сентябрь	Стриганов М. С.	Пинаев В. Ю.
539	Ремонт водоотвода		5,000	май	сентябрь	Стриганов М. С.	Пинаев В. Ю.
540	Иные работы		15,000	май	сентябрь	Стриганов М. С.	Пинаев В. Ю.
	Итого по ИП Стриганов М. С.		**73,000**				
	НТ МУП «Городская управляющая компания»						
541	Ремонт кровель		205,000	май	сентябрь	В. В. Гусева	Пинаев В. Ю.
542	Ремонт фасадов		150,000	апрель	сентябрь	В. В. Гусева	Пинаев В. Ю.
543	Ремонт теплоузлов в жилых домах		350,000	май	август	В. В. Гусева	Пинаев В. Ю.
	ИТОГО по НТ МУП «ГУК»		**705,000**				
	ИТОГО по источникам теплоснабжения		**263 165,061**				
	ИТОГО по коммунальным сетям, в том числе:	**32,781**	**296 352,059**				
	тепловым сетям	**14,519**	**161 304,169**				
	электрическим сетям	**15,362**	**34 499,420**				
	водоснабжения и водоотведения	**2,900**	**100 548,470**				
	ИТОГО по ресурсоснабжающим предприятиям	**32,781**	**559 517,120**				
	ИТОГО по предприятиям жилого фонда		**40 422,900**				
	ИТОГО по всем мероприятиям		**599 940,020**				

АДМИНИСТРАЦИЯ ГОРОДА НИЖНИЙ ТАГИЛ

ПОСТАНОВЛЕНИЕ

ОТ 23.05.2018 № 1568-ПА

Об утверждении Стандарта качества выполнения муниципальной работы по освещению деятельности органов государственной власти, органов местного самоуправления муниципальным автономным учреждением «Агентство Рекламно-Информационного Содействия»

В целях повышения эффективности выполнения муниципальных работ муниципальным автономным учреждением «Агентство Рекламно-Информационного Содействия», обеспечения их доступности для потребителей, во исполнение постановления Администрации города Нижний Тагил от 01.12.2016 № 3341-ПА «Об утверждении Порядка разработки, утверждения и применения стандартов качества предоставления муниципальных услуг (работ)», руководствуясь Уставом города Нижний Тагил,

ПОСТАНОВЛЯЮ:

1. Утвердить Стандарт качества выполнения муниципальной работы по освещению деятельности органов государственной власти, органов местного самоуправления муниципальным автономным учреждением «Агентство Рекламно-Информационного Содействия» *(Приложение);*

2. Признать утратившим силу постановление Администрации города Нижний Тагил от 24.03.2017 № 709-ПА «Об утверждении стандарта качества выполнения муниципальной работы муниципальным автономным учреждением «Агентство Рекламно-Информационного Содействия».

3. Опубликовать данное постановление в газете «Тагильский рабочий» и разместить на официальном сайте города Нижний Тагил.

4. Контроль за выполнением настоящего постановления возложить на руководителя аппарата Администрации города Нижний Тагил А. Е. Ленду.

С. К. НОСОВ,
Глава города.

ПРИЛОЖЕНИЕ

УТВЕРЖДЕН
постановлением Администрации города от 27.05.2018 № 1568-ПА

Стандарт качества выполнения муниципальной работы по освещению деятельности органов государственной власти, органов местного самоуправления муниципальным автономным учреждением «Агентство Рекламно-Информационного Содействия»

РАЗДЕЛ 1. Общие положения

1. Наименование муниципальной работы – Освещение деятельности органов государственной власти, органов местного самоуправления (далее – муниципальная работа).

2. Наименование учреждения, предоставляющего муниципальную работу: Муниципальное автономное учреждение «Агентство Рекламно-Информационного Содействия» (далее – Учреждение), расположенное по адресу: 622002, Российская Федерация, Свердловская область, город Нижний Тагил, проспект Ленина, дом 11, 1-й этаж, телефон: 8 (3435) 25-75-60, e-mail: mau_aris1@ntagil.org.

Функции и полномочия Учредителя учреждения осуществляет Администрация города Нижний Тагил (далее – Учредитель). Координация деятельности и организационно-методическое руководство учреждением возложены на Управление по организационно-массовой работе (далее – Управление).

3. Потребители муниципальной работы: органы государственной власти, органы местного самоуправления, юридические лица, физические лица

4. Выполнение муниципальной работы осуществляется в соответствии со следующими нормативными правовыми актами, регулирующими порядок выполнения муниципальной работы:

– Конституция Российской Федерации;

– Гражданский кодекс Российской Федерации;

– Закон Российской Федерации от 2 декабря 1991 года № 2124-1 «О средствах массовой информации» (в редакции от 03.07.2016);

– Федеральный закон РФ от 3 ноября 2006 года № 174-ФЗ «Об автономных учреждениях»;

– Федеральный закон от 2 июля 2010 года № 210-ФЗ «Об организации предоставления государственных и муниципальных услуг»;

– Федеральный закон от 9 февраля 2009 года № 8-ФЗ «Об обеспечении доступа к информации о деятельности государственных органов и органов местного самоуправления»;

– Федеральный закон от 6 октября 2003 года № 131-ФЗ «Об общих принципах организации местного самоуправления в Российской Федерации»;

– Федеральный закон от 9 февраля 2009 года № 8-ФЗ «Об обеспечении доступа к информации о деятельности государственных органов и органов местного самоуправления»;

– Устав города Нижний Тагил;

– постановление Администрации города Нижний Тагил от 25.01.2016 № 230-ПА «О создании муниципального автономного учреждения путем изменения типа существующего муниципального бюджетного учреждения «Агентство Рекламно-Информационного Содействия»;

– постановление Администрации города Нижний Тагил от 19.02.2016 № 451-ПА «Об утверждении Устава муниципального автономного учреждения «Агентство Рекламно-Информационного Содействия» (в редакции постановлений Администрации города Нижний Тагил от 18.05.2016 № 1466-ПА, от 08.06.2017 № 1325-ПА, от 18.07.2017 № 1694-ПА);

– код базовой услуги или работы: ОКВЭД: 63.91.

РАЗДЕЛ 2. Требования к порядку и условиям выполнения муниципальной работы

ГЛАВА 1. Общие требования к процессу выполнения муниципальной работы

5. Муниципальная работа выполняется в целях обеспечения конституционного права граждан в получении полной и достоверной информации и эффективного обеспечения разработки и реализации имиджевой стратегии города Нижний Тагил.

6. Муниципальная работа выполняется в формах: подготовки материалов, написания текстов (разработок); размещения материалов в средствах массовой информации различных уровней.

Содержание муниципальной работы:

– рекламно-имиджевое сопровождение деятельности Администрации города Нижний Тагил;

– размещение информационных материалов на интернет-порталах городского и регионального значения. Взаимодействие со средствами массовой информации всех уровней в сфере реализации уставных задач;

– доведение до сведения жителей муниципального образования город Нижний Тагил официальной информации о социально-экономическом и культурном развитии муниципального образования, о развитии его общественной инфраструктуры;

– содействие популяризации исторического, индустриального и культурного наследия города.

7. Выполнение муниципальной работы в рамках установленного учреждению муниципального задания учреждения осуществляется на бесплатной основе.

ГЛАВА 2. Порядок выполнения муниципальной работы

8. Правовые основания для выполнения муниципальной работы:

– муниципальное задание на выполнение работ, утвержденное постановлением Администрации города Нижний Тагил, согласованное с Управлением на соответствующий период в установленном порядке.

9. Перечень документов, подтверждающих факт выполнения муниципальной работы:

– медиа-планы;

– эфирные справки о выходе в прокат аудио- и видеоматериалов;

– скриншоты материалов, вышедших в интернет-изданиях.

10. Требования к процессу и результату выполнения муниципальной работы:

размещение информации в средствах массовой информации осуществляется в соответствии утвержденным медиа-планом и планом-графиком по освещению деятельности Администрации города.

11. Результатом выполнения муниципальной работы является посещение потребителем сайтов, где выложена информация, выход рекламно-информационных материалов в эфир.

ГЛАВА 3. Требования к законности и безопасности выполнения муниципальной работы

12. Учреждение, выполняющее муниципальную работу, должно обеспечить:

– наличие необходимых учредительных и разрешительных документов, локальных актов для осуществления своей деятельности;

– соблюдение действующих санитарно-гигиенических норм и правил, требований пожарной безопасности, соблюдение общественного порядка, безопасности труда;

– принятие внутренних документов, регламентирующих порядок выполнения муниципальной работы, в случаях, установленных законодательством.

ГЛАВА 4. Требования к уровню материально-технического обеспечения выполнения муниципальной работы

13. Учреждение должно быть оснащено оборудованием (компьютерной техникой с лицензионным программным обеспечением, средствами копирования документов, средствами телефонной и электронной связи), мебелью и другим специальным оборудованием.

ГЛАВА 5. Требования к доступности муниципальной работы для потребителей

14. За получением муниципальной работы заинтересованные лица могут обратиться:

– в устной форме в рамках личного обращения по адресу учреждения: город Нижний Тагил, проспект Ленина, дом 11, 1-й этаж;

– посредством телефонной связи с учреждением по рабочему телефону: 8 (3435) 25-75-60;

– в письменном виде по Интернет связи: mau_aris1@ntagil.org.

Время работы сотрудников устанавливается в соответствии с трудовым законодательством Российской Федерации и другими нормативными актами, регулирующими рабочее время.

Учреждение должно проинформировать пользователей об изменениях в режиме своей работы не позднее, чем за 7 дней до таких изменений.

Зона вещания средств массовой информации должна соответствовать территории нахождения потенциальных зрителей и слушателей, на которых рассчитано информационное сообщение.

Размещение информации планируется в тех средствах массовой информации, целевая аудитория которых соответствует содержанию сообщения.

ГЛАВА 6. Требования к кадровому обеспечению исполнителя муниципальной работы

15. Учреждение должно располагать необходимым количеством специалистов, требуемым для выполнения муниципальной работы в полном объеме. Структура и штатное расписание Учреждения устанавливаются с учетом объемов и сложности выполняемых работ.

Для каждого работника должны быть утверждены должностные инструкции, устанавливающие его обязанности и права.

ГЛАВА 7. Требования к уровню информационного обеспечения потребителей муниципальной работы

16. Учреждение обязано своевременно обеспечивать потребителей необходимой и достоверной информацией о выполняемых работах.

Информирование потребителей работы осуществляется:

– через официальный сайт города Нижний Тагил;

– по электронной почте;

– по телефону.

17. На официальном интернет-сайте города Нижний Тагил размещается следующая информация:

1) полное наименование Учреждения, почтовый и электронный адреса;

2) местонахождение и маршрут проезда к зданию, где размещается Учреждение;

3) режим работы Учреждения (изменения в режиме работы учреждения);

4) фамилия, имя, отчество руководителя Учреждения;

5) перечень выполняемых Учреждением работ, в том числе платных (с указанием стоимости работ);

6) план-график по освещению деятельности Администрации города Нижний Тагил.

18. Посредством информационной рассылки по электронной почте до потребителя доводится следующая информация:

1) об Учреждении, его ресурсах;

2) об оказываемых Учреждением работах;

3) контактная информация;

4) режим работы Учреждения.

19. Информацию о порядке предоставления услуги можно получить непосредственно у должностного лица, выполняющего работу.

РАЗДЕЛ 3. Осуществления контроля за соблюдением Стандарта выполнения муниципальной работы

20. Контроль за соблюдением положений настоящего Стандарта и иных нормативных правовых актов, устанавливающих требования к выполнению муниципальной работы, осуществляется посредством проведения процедур внутреннего и внешнего контроля (далее – контрольные мероприятия).

21. Внутренний контроль осуществляется руководителем Учреждения и иными уполномоченными на осуществление контроля лицами (далее – должностные лица, осуществляющие контроль).

22. Внешний контроль осуществляется Управлением, в соответствии с порядком осуществления контроля за деятельностью муниципальных Учреждений.

23. Управление в зависимости от формы контроля и производственной необходимости проводит выездные и документальные проверки.

24. В зависимости от основания проведения контроля Управление проводит плановые и внеплановые проверки.

25. По результатам проведения контрольных мероприятий готовится акт проверки Учреждения, в котором должны быть указаны документально подтвержденные факты нарушений, выявленные в ходе проверки, или отсутствие таковых, а также выводы, содержащие оценку полноты и качества выполнения муниципальной работы и предложения по устранению выявленных при проверке нарушений. При проведении внеплановой проверки в акте отражаются результаты проверки фактов, изложенных в обращении, а также выводы и предложения по устранению выявленных при проверке нарушений. К виновным лицам должны быть применены меры ответственности.

РАЗДЕЛ 5. Показатели объема и качества оказания муниципальной работы

26. Показатель объема выполнения работы: количество информационных материалов, размещенных в средствах массовой информации (штук).

27. Показатель качества выполнения работы: потребители, удовлетворенные качеством работы (количество человек).

АДМИНИСТРАЦИЯ ГОРОДА НИЖНИЙ ТАГИЛ

ПОСТАНОВЛЕНИЕ

ОТ 27.05.2018 № 1570-ПА

О внесении изменений в муниципальную программу «Создание новых мест в общеобразовательных организациях города Нижний Тагил на 2016 – 2025 годы»

В соответствии с Решением Нижнетагильской городской Думы от 21.12.2017 № 57 «О бюджете города Нижний Тагил на 2018 год и плановый период 2019 и 2020 годов» (в редакции Решений Нижнетагильской городской Думы от 25.01.2018 № 1, от 27.02.2018 № 5, от 29.03.2018 № 14), руководствуясь Уставом города Нижний Тагил, руководствуясь Уставом города Нижний Тагил,

ПОСТАНОВЛЯЮ:

1. Внести в муниципальную программу «Создание новых мест в общеобразовательных организациях города Нижний Тагил на 2016-2025 годы» (далее – Программа), утвержденную постановлением Администрации города Нижний Тагил от 23.08.2016 № 2420-ПА (в редакции постановлений Администрации города Нижний Тагил от 11.11.2016 № 3133-ПА, от 22.03.2017 № 661-ПА, от 21.04.2017 № 963-ПА, от 24.05.2017 № 1215-ПА, от 28.06.2017 № 1514-ПА, от 10.08.2017 № 1955-ПА, от 06.09.2017 № 2164-ПА, от 04.12.2017 № 2926-ПА, от 08.02.2018 № 391-ПА, от 29.03.2018 № 979-ПА), следующие изменения:

1) Раздел «Объемы финансирования муниципальной программы по годам реализации, тыс. рублей» Паспорта Программы изложить в новой редакции *(Приложение № 1);*

2) Приложение № 1 «Цель, задачи и целевые показатели реализации муниципальной программы «Создание новых мест в общеобразовательных организациях города Нижний Тагил на 2016 – 2025 годы» к Программе изложить в новой редакции *(Приложение № 2);*

3) Приложение № 2 «План мероприятий по выполнению муниципальной программы «Создание новых мест в общеобразовательных организациях города Нижний Тагил на 2016 – 2025 годы» к Программе изложить в новой редакции *(Приложение № 3);*

4) Приложение № 3 «Перечень объектов капитального строительства, ремонта, реконструкции для бюджетных инвестиций муниципальной программы «Создание новых мест в общеобразовательных организациях города Нижний Тагил на 2016 – 2025 годы» к Программе изложить в новой редакции *(Приложение № 4).*

2. Опубликовать данное постановление в газете «Тагильский рабочий» и разместить на официальном сайте города Нижний Тагил.

С. К. НОСОВ,
Глава города.

ПРИЛОЖЕНИЕ № 1

к постановлению Администрации города от 27.05.2018 № 1570-ПА

Раздел «Объемы финансирования муниципальной программы по годам реализации, тыс. рублей» Паспорта муниципальной программы «Создание новых мест в общеобразовательных организациях города Нижний Тагил на 2016 – 2025 годы»

Объемы финансирования муниципальной программы по годам реализации, тыс. рублей	**Всего: 4 479 342,2 тыс. рублей,** *в том числе:* 2016 год – 30 925,2 тыс. рублей; 2017 год – 29 080,4 тыс. рублей; 2018 год – 268 585,1 тыс. рублей; 2019 год – 430 359,23 тыс. рублей; 2020 год – 233 398,03 тыс. рублей; 2021 год – 1 329 140,0 тыс. рублей; 2022 год – 325 900,0 тыс. рублей; 2023 год – 360 400,0 тыс. рублей; 2024 год – 815 088,8 тыс. рублей; 2025 год – 656 466,4 тыс. рублей; *из них:* **федеральный, областной бюджет: 2 396 328,7 тыс. рублей,** *в том числе:* 2016 год – 7 342,9 тыс. рублей; 2017 год – 4 439,2 тыс. рублей; 2018 год – 0,0 тыс. рублей; 2019 год – 0,0 тыс. рублей; 2020 год – 0,0 тыс. рублей; 2021 год – 916 398,0 тыс. рублей; 2022 год – 215 880,0 тыс. рублей; 2023 год – 236 530,0 тыс. рублей; 2024 год – 556 212,2 тыс. рублей; 2025 год – 459 526,4 тыс. рублей; **местный бюджет: 2 083 013,5 тыс. рублей,** *в том числе:* 2016 год – 23 582,3 тыс. рублей; 2017 год – 24 641,2 тыс. рублей; 2018 год – 268 585,1 тыс. рублей; 2019 год – 430 359,23 тыс. рублей; 2020 год – 233,398,03 тыс. рублей; 2021 год – 412 742,0 тыс. рублей; 2022 год – 110 020,0 тыс. рублей; 2023 год – 123 870,0 тыс. рублей; 2024 год – 258 876,6 тыс. рублей; 2025 год – 196 940,0 тыс. рублей **внебюджетные источники: 0 рублей**

ПРИЛОЖЕНИЕ № 2

к постановлению Администрации города от 27.05.2018 № 1570-ПА

Цель, задачи и целевые показатели реализации муниципальной программы «Создание новых мест в общеобразовательных организациях города Нижний Тагил на 2016 – 2025 годы»

–	Наименование цели (целей) и задач, целевых показателей	Единица измерения	Значение целевого показателя										Источник значений показателей
			2016	2017	2018	2019	2020	2021	2022	2023	2024	2025	
Цель: *Обеспечить создание в муниципальном образовании новых мест в общеобразовательных организациях в соответствии с прогнозируемой потребностью и современными требованиями к условиям обучения.*													
ЗАДАЧА 1. Создание новых дополнительных мест в образовательных организациях путем введения в эксплуатацию новых зданий общеобразовательных организаций													
1.	***Целевой показатель 1.*** Количество вновь созданных новых мест путем ввода в эксплуатацию новых зданий общеобразовательных организаций	количество мест	0	0	0	1200	1200	0	1000	0	0	0	Поручение Президента Российской Федерации от 05.12.2014 № Пр-2821, поручение Правительства Российской Федерации от 08.12.2014 № ДМ-П13-9024, распоряжение Правительства Российской Федерации от 23.10.2015 № 2145-р «О программе «Содействие созданию в субъектах Российской Федерации (исходя из прогнозируемой потребности) новых мест в общеобразовательных организациях» на 2016 – 2025 годы»
ЗАДАЧА 2. Создание новых дополнительных мест в образовательных организациях путем перепрофилирования помещений зданий общеобразовательных организаций													
2.	***Целевой показатель 2.*** Количество вновь созданных новых мест путем перепрофилирования помещений зданий общеобразовательных организаций	количество мест	237	288	0	0	0	0	0	0	0	0	Поручение Президента Российской Федерации от 05.12.2014 № Пр-2821, поручение Правительства Российской Федерации от 08.12.2014 № ДМ-П13-9024, распоряжение Правительства Российской Федерации от 23.10.2015 № 2145-р «О программе «Содействие созданию в субъектах Российской Федерации (исходя из прогнозируемой потребности) новых мест в общеобразовательных организациях» на 2016 – 2025 годы»
ЗАДАЧА 3. Создание новых мест в образовательных организациях путем проведения реконструкции зданий образовательных организаций													
3.	***Целевой показатель 3.*** Количество зданий со сроком износа зданий 50 и более процентов после проведения реконструкции	здания	0	0	0	0	0	0	0	0	2	1	Поручение Президента Российской Федерации от 05.12.2014 № Пр-2821, поручение Правительства Российской Федерации от 08.12.2014 № ДМ-П13-9024, распоряжение Правительства Российской Федерации от 23.10.2015 № 2145-р «О программе «Содействие созданию в субъектах Российской Федерации (исходя из прогнозируемой потребности) новых мест в общеобразовательных организациях» на 2016 – 2025 годы»
ЗАДАЧА 4. Создание новых мест в образовательных организациях путем проведения капитального ремонта зданий образовательных организаций													
4.	***Целевой показатель 4.*** Количество зданий со сроком износа зданий 50 и более процентов после проведения капитального ремонта	здания	0	0	1	0	1	7	7	7	5	5	Поручение Президента Российской Федерации от 05.12.2014 № Пр-2821, поручение Правительства Российской Федерации от 08.12.2014 № ДМ-П13-9024, распоряжение Правительства Российской Федерации от 23.10.2015 № 2145-р «О программе «Содействие созданию в субъектах Российской Федерации (исходя из прогнозируемой потребности) новых мест в общеобразовательных организациях» на 2016 – 2025 годы»

ЗАДАЧА 5. Создание современной образовательной среды для школьников путем проведения капитального ремонта, приведение в соответствие с требованиями пожарной безопасности и санитарного законодательства зданий, помещений и сооружений (в том числе инженерно-технических сетей), благоустройство территории, оснащение вновь вводимых мест в муниципальных общеобразовательных организациях.													
5.	***Целевой показатель 5.*** Количество вновь созданных мест путем проведения капитального ремонта, приведение в соответствие с требованиями пожарной безопасности и санитарного законодательства зданий, помещений и сооружений (в том числе инженерно-технических сетей, благоустройство территории, оснащение вновь вводимых мест в муниципальных общеобразовательных организациях.	количество мест	0	0	507	0	0	644	246	68	875	210	Поручение Президента Российской Федерации от 05.12.2014 № Пр-2821, поручение Правительства Российской Федерации от 08.12.2014 № ДМ-П13-9024, распоряжение Правительства Российской Федерации от 23.10.2015 № 2145-р «О программе «Содействие созданию в субъектах Российской Федерации (исходя из прогнозируемой потребности) новых мест в общеобразовательных организациях» на 2016 – 2025 годы»
6.	***Целевой показатель 6.*** Доля учащихся общеобразовательных организаций, обучающихся в одну смену	процентов	0	0	88,2	91	93	94	95,5	95,8	96,5	98	Постановление Правительства Свердловской области от 30.08.2016 № 595 ПП « Об утверждении плана мероприятий по реализации стратегии социально-экономического развития Свердловской области на 2016 – 2030 годы»

ПРИЛОЖЕНИЕ № 3

к постановлению Администрации города от 27.05.2018 № 1570-ПА

План мероприятий по выполнению муниципальной программы «Создание новых мест в общеобразовательных организациях города Нижний Тагил на 2016 – 2025 годы»

№ строки	Наименование мероприятия/ источники расходов на финансирование	Исполнители (соисполнители) мероприятий	Объем расходов на выполнение мероприятия за счет всех источников ресурсного обеспечения, тыс. рублей											Номер строки целевых показателей, на достижение которых направлены мероприятия
			Всего	2016	2017	2018	2019	2020	2021	2022	2023	2024	2025	
1	*2*	*3*	*4*	*5*	*6*	*7*	*8*	*9*	*10*	*11*	*12*	*13*	*14*	*15*
1	**Всего по муниципальной программе, в том числе:**		4 479 342,17	30 925,20	29 080,41	268 585,10	430 359,23	233 398,03	1 329 140,00	325 900,00	360 400,00	815 088,80	656 466,40	
2	федеральный, областной бюджеты		2 396 328,67	7 342,90	4 439,23	0,00	0,00	0,00	916 398,00	215 880,00	236 530,00	556 212,16	459 526,38	
3	местный бюджет		2 083 013,50	23 582,30	24 641,18	268 585,10	430 359,23	233 398,03	412 742,00	110 020,00	123 870,00	258 876,64	196 940,02	
4	внебюджетные источники		0,00	0,00	0,00	0,00	0,00	0,00	0,00	0,00	0,00	0,00	0,00	
5	**МЕРОПРИЯТИЕ 1. Создание новых дополнительных мест в образовательных организациях путем введения в эксплуатацию новых зданий общеобразовательных организаций, всего, из них:**	управление образования Администрации города, Управление городским хозяйством Администрации города	1 872 235,56	21 127,10	17 700,00	207 011,20	426 359,23	219 398,03	980 640,00	0,00	0,00	0,00	0,00	1
6	федеральный, областной бюджеты		686 448,00	0,00	0,00	0,00	0,00	0,00	686 448,00	0,00	0,00	0,00	0,00	
7	местный бюджет		1 185 787,56	21 127,10	17 700,00	207 011,20	426 359,23	219 398,03	294 192,00	0,00	0,00	0,00	0,00	
8	внебюджетные источники		0,00	0,00	0,00	0,00	0,00	0,00	0,00	0,00	0,00	0,00	0,00	
9	**МЕРОПРИЯТИЕ 2. Создание новых мест в образовательных организациях путем проведения реконструкции зданий образовательных организаций**	управление образования Администрации города, Управление городским хозяйством Администрации города	763 555,20	0,00	0,00	0,00	0,00	0,00	0,00	0,00	10 000,00	498 588,80	254 966,40	2
10	федеральный, областной бюджеты		523 988,74	0,00	0,00	0,00	0,00	0,00	0,00	0,00	0,00	345 512,16	178 476,48	
11	местный бюджет		239 566,46	0,00	0,00	0,00	0,00	0,00	0,00	0,00	10 000,00	153 076,64	76 489,92	
12	внебюджетные источники		0,00	0,00	0,00	0,00	0,00	0,00	0,00	0,00	0,00	0,00	0,00	
13	**МЕРОПРИЯТИЕ 3. Создание новых дополнительных мест в образовательных организациях путем перепрофилирования помещений зданий общеобразовательных организаций, всего, из них:**	управление образования, управление городским хозяйством	15 596,31	7 542,90	8 053,41	0,00	0,00	0,00	0,00	0,00	0,00	0,00	0,00	3
14	федеральный, областной бюджеты		11 782,13	7 342,90	4 439,23	0,00	0,00	0,00	0,00	0,00	0,00	0,00	0,00	
15	местный бюджет		3 814,18	200,00	3 614,18	0,00	0,00		0,00	0,00	0,00	0,00	0,00	
16	внебюджетные источники		0,00	0,00	0,00	0,00	0,00	0,00	0,00	0,00	0,00	0,00	0,00	
17	**МЕРОПРИЯТИЕ 4. Создание новых мест в образовательных организациях путем проведения капитального ремонта зданий образовательных организаций**	управление образования Администрации города, Управление городским хозяйством Администрации города	1 766 382,20	2 255,20	3 327,00	0,00	4 000,00	14 000,00	348 500,00	325 900,00	350 400,00	316 500,00	401 500,00	4
18	федеральный, областной бюджеты		1 174 110,00	0,00	0,00	0,00	0,00	0,00	229 950,00	215 880,00	236 530,00	210 700,00	281 050,00	
19	местный бюджет		592 272,20	2 255,20	3 327,00	0,00	4 000,00	14 000,00	118 550,00	110 020,00	113 870,00	105 800,00	120 450,00	
20	внебюджетные источники		0,00	0,00	0,00	0,00	0,00	0,00	0,00	0,00	0,00	0,00	0,00	
21	**МЕРОПРИЯТИЕ 5. Создание современной образовательной среды для школьников путем проведения капитального ремонта, приведение в соответствие с требованиями пожарной безопасности и санитарного законодательства зданий, помещений и сооружений (в том числе инженерно-технических сетей), благоустройство территории, оснащение вновь вводимых мест в муниципальных общеобразовательных организациях**	управление образования Администрации города, Управление городским хозяйством Администрации города	61 573,90	0,00	0,00	61 573,90	0,00	0,00	0,00	0,00	0,00	0,00	0,00	5
22	федеральный, областной бюджеты		0,00	0,00	0,00	0,00	0,00	0,00	0,00	0,00	0,00	0,00	0,00	
23	местный бюджет		61 573,90	0,00	0,00	61 573,90	0,00	0,00	0,00	0,00	0,00	0,00	0,00	
24	внебюджетные источники		0,00	0,00	0,00	0,00	0,00	0,00	0,00	0,00	0,00	0,00	0,00	

ПРИЛОЖЕНИЕ № 4

к постановлению Администрации города от 27.05.2018 № 1570-ПА

Перечень объектов капитального строительства, ремонта, реконструкции для бюджетных инвестиций муниципальной программы «Создание новых мест в общеобразовательных организациях города Нижний Тагил на 2016 – 2025 годы»

№ строк	Наименование обекта капитального строительства (ремонта, реконструкции)/ источники расходов на финансирование капитального строительства (ремонта, реконтсрукции)	Адрес объекта	Сметная стоимость объекта, тыс. руб.		Объемы финансирования, тыс. руб.										
			в текущих ценах (на момент составления проектно-сметной докумен-тации)	в ценах соотвтет-ствующих лет рализации проекта	всего	2016	2017	2018	2019	2020	2021	2022	2023	2024	2025
1	**1. Создание новых дополнительных мест в общеобразовательных организациях путем введения в эксплуатацию новых зданий (строительство) общеобразовательных организаций**														
2	Средняя общеобразовательная школа на 1200 учащихся в микрорайоне 2 жилого района “Муринские пруды” г. Нижний Тагил	Микрорайон 2 жилого района “Муринские пруды”			413 972,40	50,00	0,00	206 961,20	206 961,20	0,00	0,00	0,00	0,00	0,00	0,00
3	Выполнение проектно-изыскательских работ, экспертиза проекта, прочих работ при строительстве				28 216,10	10 516,10	17 700,00	0,00	0,00	0,00	0,00	0,00	0,00	0,00	0,00
4	**Итого, в том числе:**		**442 188,50**	**29 505,10**	**442 188,50**	**10 566,10**	**17 700,00**	**206 961,20**	**206 961,20**	**0,00**	**0,00**	**0,00**	**0,00**	**0,00**	**0,00**
5	**федеральный, областной бюджеты**		**0,00**	**0,00**	**0,00**	**0,00**	**0,00**	**0,00**	**0,00**	**0,00**	**0,00**	**0,00**	**0,00**	**0,00**	**0,00**
6	**местный бюджет**		**442 188,50**	**29 505,10**	**442 188,50**	**10 566,10**	**17 700,00**	**206 961,20**	**206 961,20**	**0,00**	**0,00**	**0,00**	**0,00**	**0,00**	**0,00**
7	**внебюджетные средства**		**0,00**	**0,00**	**0,00**	**0,00**	**0,00**	**0,00**	**0,00**	**0,00**	**0,00**	**0,00**	**0,00**	**0,00**	**0,00**
8	Средняя общеобразовательная школа на 1200 учащихся в жилом районе “Александровский” II очередь г. Нижний Тагил	Микрорайон “Александровский” II очередь			425 887,36	0,00	0,00	50,00	212 918,68	212 918,68	0,00	0,00	0,00	0,00	0,00
9	Выполнение проектно-изыскательских работ, экспертиза проекта, прочих работ при строительстве				23 519,70	10 561,00	0,00	0,00	6 479,35	6 479,35	0,00	0,00	0,00	0,00	0,00
10	**Итого, в том числе:**		**449 357,06**	**57,50**	**449 357,06**	**10 561,00**	**0,00**	**0,00**	**219 398,03**	**219 398,03**	**0,00**	**0,00**	**0,00**	**0,00**	**0,00**
11	**федеральный, областной бюджеты**		**0,00**	**0,00**	**0,00**	**0,00**	**0,00**	**0,00**	**0,00**	**0,00**	**0,00**	**0,00**	**0,00**	**0,00**	**0,00**
12	**местный бюджет**		**449 407,06**	**57,50**	**449 407,06**	**10 561,00**	**0,00**	**50,00**	**219 398,03**	**219 398,03**	**0,00**	**0,00**	**0,00**	**0,00**	**0,00**
13	**внебюджетные средства**		**0,00**	**0,00**	**0,00**	**0,00**	**0,00**	**0,00**	**0,00**	**0,00**	**0,00**	**0,00**	**0,00**	**0,00**	**0,00**
14	Строительство здания школы на 1200 мест	Дзержинский район			0,00	0,00	0,00	0,00	0,00	0,00	0,00	0,00	0,00	0,00	0,00
15	Разработка проектно-сметной документации и строительство здания школы на 1200 мест				0,00	0,00	0,00	0,00	0,00	0,00	0,00	0,00	0,00	0,00	0,00
16	**Итого, в том числе:**		**0,00**	**0,00**	**0,00**	**0,00**	**0,00**	**0,00**	**0,00**	**0,00**	**0,00**	**0,00**	**0,00**	**0,00**	**0,00**
17	**федеральный, областной бюджеты**		**0,00**	**0,00**	**0,00**	**0,00**	**0,00**	**0,00**	**0,00**	**0,00**	**0,00**	**0,00**	**0,00**	**0,00**	**0,00**
18	**местный бюджет**		**0,00**	**0,00**	**0,00**	**0,00**	**0,00**	**0,00**	**0,00**	**0,00**	**0,00**	**0,00**	**0,00**	**0,00**	**0,00**
19	**внебюджетные средства**		**0,00**	**0,00**	**0,00**	**0,00**	**0,00**	**0,00**	**0,00**	**0,00**	**0,00**	**0,00**	**0,00**	**0,00**	**0,00**
20	Строительство здания школы на 1200 мест	Тагилстроевский район			0,00	0,00	0,00	0,00	0,00	0,00	0,00	0,00	0,00	0,00	0,00
21	Разработка проектно-сметной документации на строительство здания школы на 1200 мест				0,00	0,00	0,00	0,00	0,00	0,00	0,00	0,00	0,00	0,00	0,00
22	**Итого, в том числе:**		**0,00**	**0,00**	**0,00**	**0,00**	**0,00**	**0,00**	**0,00**	**0,00**	**0,00**	**0,00**	**0,00**	**0,00**	**0,00**
23	**федеральный, областной бюджеты**		**0,00**	**0,00**	**0,00**	**0,00**	**0,00**	**0,00**	**0,00**	**0,00**	**0,00**	**0,00**	**0,00**	**0,00**	**0,00**
24	**местный бюджет**		**0,00**	**0,00**	**0,00**	**0,00**	**0,00**	**0,00**	**0,00**	**0,00**	**0,00**	**0,00**	**0,00**	**0,00**	**0,00**
25	**внебюджетные средства**		**0,00**	**0,00**	**0,00**	**0,00**	**0,00**	**0,00**	**0,00**	**0,00**	**0,00**	**0,00**	**0,00**	**0,00**	**0,00**
26	Строительство здания школы на 1200 мест	Тагилстроевский район			980 640,00	0,00	0,00	0,00	0,00	0,00	980 640,00	0,00	0,00	0,00	0,00
27	Разработка проектно-сметной документации на строительство здания школы на 1200 мест				0,00	0,00	0,00	0,00	0,00	0,00	0,00	0,00	0,00	0,00	0,00
28	**Итого, в том числе:**		**980 640,00**	**1 372 896,00**	**980 640,00**	**0,00**	**0,00**	**0,00**	**0,00**	**0,00**	**980 640,00**	**0,00**	**0,00**	**0,00**	**0,00**
29	**федеральный, областной бюджеты**		**686 448,00**	**961 027,20**	**686 448,00**	**0,00**	**0,00**	**0,00**	**0,00**	**0,00**	**686 448,00**	**0,00**	**0,00**	**0,00**	**0,00**
30	**местный бюджет**		**294 192,00**	**411 868,80**	**294 192,00**	**0,00**	**0,00**	**0,00**	**0,00**	**0,00**	**294 192,00**	**0,00**	**0,00**	**0,00**	**0,00**
31	**внебюджетные средства**		**0,00**	**0,00**	**0,00**	**0,00**	**0,00**	**0,00**	**0,00**	**0,00**	**0,00**	**0,00**	**0,00**	**0,00**	**0,00**
32	**Итого по строительству**		**1 872 235,56**	**1 402 458,60**	**1 872 235,56**	**21 127,10**	**17 700,00**	**207 011,20**	**426 359,23**	**219 398,03**	**980 640,00**	**0,00**	**0,00**	**0,00**	**0,00**
33	**федеральный, областной бюджеты**		**686 448,00**	**961 027,20**	**686 448,00**	**0,00**	**0,00**	**0,00**	**0,00**	**0,00**	**686 448,00**	**0,00**	**0,00**	**0,00**	**0,00**
34	**местный бюджет**		**1 185 787,56**	**441 431,40**	**1 185 787,56**	**21 127,10**	**17 700,00**	**207 011,20**	**426 359,23**	**219 398,03**	**294 192,00**	**0,00**	**0,00**	**0,00**	**0,00**
35	**внебюджетные средства**		**0,00**	**0,00**	**0,00**	**0,00**	**0,00**	**0,00**	**0,00**	**0,00**	**0,00**	**0,00**	**0,00**	**0,00**	**0,00**
36	**2. Создание новых мест в общеобразовательных организациях путем проведения реконструкции зданий общеобразовательных организаций**														
37	Реконструкция здания МБОУ СОШ № 23 со строительством спортивного зала	ул. Черных, 86			0,00	0,00	0,00	0,00	0,00	0,00	0,00	0,00	0,00	0,00	0,00
38	Разработка проектно сметной документации на реконструкцию здания МБОУ СОШ № 23 со строительством спортивного зала				0,00	0,00	0,00	0,00	0,00	0,00	0,00	0,00	0,00	0,00	0,00
39	**Итого, в том числе:**		**0,00**	**0,00**	**0,00**	**0,00**	**0,00**	**0,00**	**0,00**	**0,00**	**0,00**	**0,00**	**0,00**	**0,00**	**0,00**
40	**федеральный, областной бюджеты**		**0,00**	**0,00**	**0,00**	**0,00**	**0,00**	**0,00**	**0,00**	**0,00**	**0,00**	**0,00**	**0,00**	**0,00**	**0,00**
41	**местный бюджет**		**0,00**	**0,00**	**0,00**	**0,00**	**0,00**	**0,00**	**0,00**	**0,00**	**0,00**	**0,00**	**0,00**	**0,00**	**0,00**
42	**внебюджетные средства**		**0,00**	**0,00**	**0,00**	**0,00**	**0,00**	**0,00**	**0,00**	**0,00**	**0,00**	**0,00**	**0,00**	**0,00**	**0,00**
43	Реконструкция здания МБОУ СОШ № 25 со строительством блока начальной школы	ул. Гагарина, 11			0,00	0,00	0,00	0,00	0,00	0,00	0,00	0,00	0,00	0,00	0,00
44	Разработка проектно-сметной документации на реконструкцию здания МБОУ СОШ № 25 со строительством блока начальной школы				0,00	0,00	0,00	0,00	0,00	0,00	0,00	0,00	0,00	0,00	0,00
45	**Итого, в том числе:**		**0,00**	**0,00**	**0,00**	**0,00**	**0,00**	**0,00**	**0,00**	**0,00**	**0,00**	**0,00**	**0,00**	**0,00**	**0,00**
46	**федеральный, областной бюджеты**		**0,00**	**0,00**	**0,00**	**0,00**	**0,00**	**0,00**	**0,00**	**0,00**	**0,00**	**0,00**	**0,00**	**0,00**	**0,00**
47	**местный бюджет**		**0,00**	**0,00**	**0,00**	**0,00**	**0,00**	**0,00**	**0,00**	**0,00**	**0,00**	**0,00**	**0,00**	**0,00**	**0,00**
48	**внебюджетные средства**		**0,00**	**0,00**	**0,00**	**0,00**	**0,00**	**0,00**	**0,00**	**0,00**	**0,00**	**0,00**	**0,00**	**0,00**	**0,00**
49	Реконструкция здания МБОУ СОШ № 35	ул. Патона, 7			**254 966,40**	**0,00**	**0,00**	**0,00**	**0,00**	**0,00**	**0,00**	**0,00**	**0,00**	**0,00**	**254 966,40**
50	Разработка проектно-сметной документации на реконструкцию здания МБОУ СОШ № 35				5 000,00	0,00	0,00	0,00	0,00	0,00	0,00	0,00	0,00	5 000,00	0,00
51	**Итого, в том числе:**		**259 966,40**	**477 738,18**	**259 966,40**	**0,00**	**0,00**	**0,00**	**0,00**	**0,00**	**0,00**	**0,00**	**0,00**	**5 000,00**	**254 966,40**
52	**федеральный, областной бюджеты**		**178 476,48**	**328 396,72**	**178 476,48**	**0,00**	**0,00**	**0,00**	**0,00**	**0,00**	**0,00**	**0,00**	**0,00**	**0,00**	**178 476,48**
53	**местный бюджет**		**81 489,92**	**149 341,45**	**81 489,92**	**0,00**	**0,00**	**0,00**	**0,00**	**0,00**	**0,00**	**0,00**	**0,00**	**5 000,00**	**76 489,92**
54	**внебюджетные средства**		**0,00**	**0,00**	**0,00**	**0,00**	**0,00**	**0,00**	**0,00**	**0,00**	**0,00**	**0,00**	**0,00**	**0,00**	**0,00**
55	Реконструкция здания МБОУ лицей со строительством столовой	ул. Энтузиастов, 15			147 096,00	0,00	0,00	0,00	0,00	0,00	0,00	0,00	0,00	147 096,00	0,00
56	Разработка проектно-сметной документации на реконструкцию здания МБОУ Лицей со строительством столовой				5 000,00	0,00	0,00	0,00	0,00	0,00	0,00	0,00	5 000,00	0,00	0,00
57	**Итого, в том числе:**		**152 096,00**	**261 055,12**	**152 096,00**	**0,00**	**0,00**	**0,00**	**0,00**	**0,00**	**0,00**	**0,00**	**5 000,00**	**147 096,00**	**0,00**
58	**федеральный, областной бюджеты**		**102 967,20**	**177 103,58**	**102 967,20**	**0,00**	**0,00**	**0,00**	**0,00**	**0,00**	**0,00**	**0,00**	**0,00**	**102 967,20**	**0,00**
59	**местный бюджет**		**49 128,80**	**83 951,54**	**49 128,80**	**0,00**	**0,00**	**0,00**	**0,00**	**0,00**	**0,00**	**0,00**	**5 000,00**	**44 128,80**	**0,00**
60	**внебюджетные средства**		**0,00**	**0,00**	**0,00**	**0,00**	**0,00**	**0,00**	**0,00**	**0,00**	**0,00**	**0,00**	**0,00**	**0,00**	**0,00**
61	Реконструкция здания МБОУ СОШ № 75/42 со строительством столовой	ул. Победы, 35			346 492,80	0,00	0,00	0,00	0,00	0,00	0,00	0,00	0,00	346 492,80	0,00
62	Разработка проектно-сметной документации на реконструкцию здания МБОУ СОШ № 75/42 со строительством столовой				5 000,00	0,00	0,00	0,00	0,00	0,00	0,00	0,00	5 000,00	0,00	0,00
63	**Итого, в том числе:**		**351 492,80**	**604 017,62**	**351 492,80**	**0,00**	**0,00**	**0,00**	**0,00**	**0,00**	**0,00**	**0,00**	**5 000,00**	**346 492,80**	**0,00**
64	**федеральный, областной бюджеты**		**242 544,96**	**417 177,33**	**242 544,96**	**0,00**	**0,00**	**0,00**	**0,00**	**0,00**	**0,00**	**0,00**	**0,00**	**242 544,96**	**0,00**
65	**местный бюджет**		**108 947,84**	**186 840,28**	**108 947,84**	**0,00**	**0,00**	**0,00**	**0,00**	**0,00**	**0,00**	**0,00**	**5 000,00**	**103 947,84**	**0,00**
66	**внебюджетные средства**		**0,00**	**0,00**	**0,00**	**0,00**	**0,00**	**0,00**	**0,00**	**0,00**	**0,00**	**0,00**	**0,00**	**0,00**	**0,00**

67	Реконструкция здания МАОУ гимназия № 86 со строительством пристроя. 1-й этап	ул. Коминтерна, 47			0,00	0,00	0,00	0,00	0,00	0,00	0,00	0,00	0,00	0,00	0,00
68	Разработка проектно-сметной документации на реконструкцию здания МАОУ Гимназия № 86. 1-й этап				0,00	0,00	0,00	0,00	0,00	0,00	0,00	0,00	0,00	0,00	0,00
69	**Итого, в том числе:**		**0,00**	**0,00**	**0,00**	**0,00**	**0,00**	**0,00**	**0,00**	**0,00**	**0,00**	**0,00**	**0,00**	**0,00**	**0,00**
70	**федеральный, областной бюджеты**		**0,00**	**0,00**	**0,00**	**0,00**	**0,00**	**0,00**	**0,00**	**0,00**	**0,00**	**0,00**	**0,00**	**0,00**	**0,00**
71	**местный бюджет**		**0,00**	**0,00**	**0,00**	**0,00**	**0,00**	**0,00**	**0,00**	**0,00**	**0,00**	**0,00**	**0,00**	**0,00**	**0,00**
72	**внебюджетные средства**		**0,00**	**0,00**	**0,00**	**0,00**	**0,00**	**0,00**	**0,00**	**0,00**	**0,00**	**0,00**	**0,00**	**0,00**	**0,00**
73	**Итого по реконструкции, в том числе:**		**763 555,20**	**1 342 810,91**	**763 555,20**	**0,00**	**0,00**	**0,00**	**0,00**	**0,00**	**0,00**	**0,00**	**10 000,00**	**498 588,80**	**254 966,40**
74	**федеральный, областной бюджеты**		**523 988,64**	**922 677,64**	**523 988,64**	**0,00**	**0,00**	**0,00**	**0,00**	**0,00**	**0,00**	**0,00**	**0,00**	**345 512,16**	**178 476,48**
75	**местный бюджет**		**239 566,66**	**420 133,27**	**239 566,66**	**0,00**	**0,00**	**0,00**	**0,00**	**0,00**	**0,00**	**0,00**	**10 000,00**	**153 076,64**	**76 489,92**
76	**внебюджетные средства**		**0,00**	**0,00**	**0,00**	**0,00**	**0,00**	**0,00**	**0,00**	**0,00**	**0,00**	**0,00**	**0,00**	**0,00**	**0,00**
77	**3. Создание новых дополнительных мест в общеобразовательных организациях путем проведения капитальных ремонтов в целях перепрофилирования помещений зданий общеобразовательных организаций**														
78	Создание новых дополнительных мест путем проведения капитального ремонта в целях перепрофилирования помещений здания МБОУ СОШ № 6	ул. Октябрьской революции, 2			1 502,62	0,00	1 502,62	0,00	0,00	0,00	0,00	0,00	0,00	0,00	0,00
79	Выполнение проектно-сметных работ, экспертиза проекта, прочих работ при капитальных ремонтах помещений здания МБОУСОШ № 6				117,16	0,00	117,16	0,00	0,00	0,00	0,00	0,00	0,00	0,00	0,00
80	**Итого, в том числе:**		**1 619,78**	**1 733,16**	**1 619,78**	**0,00**	**1 619,78**	**0,00**	**0,00**	**0,00**	**0,00**	**0,00**	**0,00**	**0,00**	**0,00**
81	**местный бюджет**		**685,89**	**733,91**	**685,89**	**0,00**	**685,89**	**0,00**	**0,00**	**0,00**	**0,00**	**0,00**	**0,00**	**0,00**	**0,00**
82	**федеральный, областной бюджеты**		**933,89**	**999,26**	**933,89**	**0,00**	**933,89**	**0,00**	**0,00**	**0,00**	**0,00**	**0,00**	**0,00**	**0,00**	**0,00**
83	**внебюджетные средства**		**0,00**	**0,00**	**0,00**	**0,00**	**0,00**	**0,00**	**0,00**	**0,00**	**0,00**	**0,00**	**0,00**	**0,00**	**0,00**
84	Создание новых дополнительных мест путем проведения капитального ремонта в целях перепрофилирования помещений здания МБОУ СОШ № 8	ул. Пихтовая, 16			0,00	0,00	0,00	0,00	0,00	0,00	0,00	0,00	0,00	0,00	0,00
85	**Итого, в том числе:**		**0,00**	**0,00**	**0,00**	**0,00**	**0,00**	**0,00**	**0,00**	**0,00**	**0,00**	**0,00**	**0,00**	**0,00**	**0,00**
86	**местный бюджет**		**0,00**	**0,00**	**0,00**	**0,00**	**0,00**	**0,00**	**0,00**	**0,00**	**0,00**	**0,00**	**0,00**	**0,00**	**0,00**
87	**федеральный, областной бюджеты**		**0,00**	**0,00**	**0,00**	**0,00**	**0,00**	**0,00**	**0,00**	**0,00**	**0,00**	**0,00**	**0,00**	**0,00**	**0,00**
88	**внебюджетные средства**		**0,00**	**0,00**	**0,00**	**0,00**	**0,00**	**0,00**	**0,00**	**0,00**	**0,00**	**0,00**	**0,00**	**0,00**	**0,00**
89	Создание новых дополнительных мест путем проведения капитального ремонта в целях перепрофилирования помещений здания МБОУ СОШ № 20	ул. Алтайская, 35			0,00	0,00	0,00	0,00	0,00	0,00	0,00	0,00	0,00	0,00	0,00
90	**Итого, в том числе:**		**0,00**	**0,00**	**0,00**	**0,00**	**0,00**	**0,00**	**0,00**	**0,00**	**0,00**	**0,00**	**0,00**	**0,00**	**0,00**
91	**местный бюджет**		**0,00**	**0,00**	**0,00**	**0,00**	**0,00**	**0,00**	**0,00**	**0,00**	**0,00**	**0,00**	**0,00**	**0,00**	**0,00**
92	**федеральный, областной бюджеты**		**0,00**	**0,00**	**0,00**	**0,00**	**0,00**	**0,00**	**0,00**	**0,00**	**0,00**	**0,00**	**0,00**	**0,00**	**0,00**
93	**внебюджетные средства**		**0,00**	**0,00**	**0,00**	**0,00**	**0,00**	**0,00**	**0,00**	**0,00**	**0,00**	**0,00**	**0,00**	**0,00**	**0,00**
94	Создание новых дополнительных мест путем проведения капитального ремонта в целях перепрофилирования помещений здания МБОУ СОШ № 35	ул. Патона, 7			1 399,19	0,00	1 399,19	0,00	0,00	0,00	0,00	0,00	0,00	0,00	0,00
95	Выполнение проектно-сметных работ, экспертиза проекта, прочих работ при капитальных ремонтах помещений здания МБОУ СОШ № 35				100,99	0,00	100,99	0,00	0,00	0,00	0,00	0,00	0,00		
96	**Итого, в том числе:**		**1 500,18**	**674,71**	**1 500,18**	**0,00**	**1 500,18**	**0,00**	**0,00**	**0,00**	**0,00**	**0,00**	**0,00**	**0,00**	**0,00**
97	**местный бюджет**		**630,57**	**674,71**	**630,57**	**0,00**	**630,57**	**0,00**	**0,00**	**0,00**	**0,00**	**0,00**	**0,00**	**0,00**	**0,00**
98	**федеральный, областной бюджеты**		**0,00**	**0,00**	**0,00**	**0,00**	**869,60**	**0,00**	**0,00**	**0,00**	**0,00**	**0,00**	**0,00**	**0,00**	**0,00**
99	**внебюджетные средства**		**0,00**	**0,00**	**0,00**	**0,00**	**0,00**	**0,00**	**0,00**	**0,00**	**0,00**	**0,00**	**0,00**	**0,00**	**0,00**
100	Создание новых дополнительных мест путем проведения капитального ремонта в целях перепрофилирования помещений здания МБОУ СОШ № 36	ул. Зари, 32			0,00	0,00	0,00	0,00	0,00	0,00	0,00	0,00	0,00	0,00	0,00
101	**Итого, в том числе:**		**0,00**	**0,00**	**0,00**	**0,00**	**0,00**	**0,00**	**0,00**	**0,00**	**0,00**	**0,00**	**0,00**	**0,00**	**0,00**
102	**местный бюджет**		**0,00**	**0,00**	**0,00**	**0,00**	**0,00**	**0,00**	**0,00**	**0,00**	**0,00**	**0,00**	**0,00**	**0,00**	**0,00**
103	**федеральный, областной бюджеты**		**0,00**	**0,00**	**0,00**	**0,00**	**0,00**	**0,00**	**0,00**	**0,00**	**0,00**	**0,00**	**0,00**	**0,00**	**0,00**
104	**внебюджетные средства**		**0,00**	**0,00**	**0,00**	**0,00**	**0,00**	**0,00**	**0,00**	**0,00**	**0,00**	**0,00**	**0,00**	**0,00**	**0,00**
105	Создание новых дополнительных мест путем проведения капитального ремонта в целях перепрофилирования помещений здания МБОУ СОШ № 38	ул. Зари, 46Б			956,75	0,00	956,75	0,00	0,00	0,00	0,00	0,00	0,00	0,00	0,00
106	Выполнение проектно-сметных работ, экспертиза проекта, прочих работ при капитальных ремонтах помещений здания МБОУ СОШ № 38				74,37	0,00	74,37	0,00	0,00	0,00	0,00	0,00	0,00	0,00	0,00
107	**Итого, в том числе:**		**1 031,12**	**1 103,30**	**1 031,12**	**0,00**	**1 031,12**	**0,00**	**0,00**	**0,00**	**0,00**	**0,00**	**0,00**	**0,00**	**0,00**
108	**местный бюджет**		**436,49**	**467,05**	**436,49**	**0,00**	**436,49**	**0,00**	**0,00**	**0,00**	**0,00**	**0,00**	**0,00**	**0,00**	**0,00**
109	**федеральный, областной бюджеты**		**594,62**	**636,25**	**594,62**	**0,00**	**594,62**	**0,00**	**0,00**	**0,00**	**0,00**	**0,00**	**0,00**	**0,00**	**0,00**
110	**внебюджетные средства**		**0,00**	**0,00**	**0,00**	**0,00**	**0,00**	**0,00**	**0,00**	**0,00**	**0,00**	**0,00**	**0,00**	**0,00**	**0,00**
111	Создание новых дополнительных мест путем проведения капитального ремонта в целях перепрофилирования помещений здания МБОУ СОШ № 41	ул. Калинина, 2А			1 433,42	0,00	1 433,42	0,00	0,00	0,00	0,00	0,00	0,00	0,00	0,00
112	Выполнение проектно-сметных работ, экспертиза проекта, прочих работ при капитальных ремонтах помещений здания МБОУ СОШ № 41				126,00	0,00	126,00	0,00	0,00	0,00	0,00	0,00	0,00	0,00	0,00
113	**Итого, в том числе:**		**1 559,42**	**1 668,58**	**1 559,42**	**0,00**	**1 559,42**	**0,00**	**0,00**	**0,00**	**0,00**	**0,00**	**0,00**	**0,00**	**0,00**
114	**местный бюджет**		**668,55**	**715,35**	**668,55**	**0,00**	**668,55**	**0,00**	**0,00**	**0,00**	**0,00**	**0,00**	**0,00**	**0,00**	**0,00**
115	**федеральный, областной бюджеты**		**890,88**	**953,24**	**890,88**	**0,00**	**890,88**	**0,00**	**0,00**	**0,00**	**0,00**	**0,00**	**0,00**	**0,00**	**0,00**
116	**внебюджетные средства**		**0,00**	**0,00**	**0,00**	**0,00**	**0,00**	**0,00**	**0,00**	**0,00**	**0,00**	**0,00**	**0,00**	**0,00**	**0,00**
117	Создание новых дополнительных мест путем проведения капитального ремонта в целях перепрофилирования помещений здания МБОУ СОШ № 44	ул. Пархоменко, 13			0,00	0,00	0,00	0,00	0,00	0,00	0,00	0,00	0,00	0,00	0,00
118	**Итого, в том числе:**		**0,00**	**0,00**	**0,00**	**0,00**	**0,00**	**0,00**	**0,00**	**0,00**	**0,00**	**0,00**	**0,00**	**0,00**	**0,00**
119	**местный бюджет**		**0,00**	**0,00**	**0,00**	**0,00**	**0,00**	**0,00**	**0,00**	**0,00**	**0,00**	**0,00**	**0,00**	**0,00**	**0,00**
120	**федеральный, областной бюджеты**		**0,00**	**0,00**	**0,00**	**0,00**	**0,00**	**0,00**	**0,00**	**0,00**	**0,00**	**0,00**	**0,00**	**0,00**	**0,00**
121	**внебюджетные средства**		**0,00**	**0,00**	**0,00**	**0,00**	**0,00**	**0,00**	**0,00**	**0,00**	**0,00**	**0,00**	**0,00**	**0,00**	**0,00**
122	Создание новых дополнительных мест путем проведения капитального ремонта в целях перепрофилирования помещений здания МБОУ СОШ № 55	ул. Парковая, 13	0,00	0,00	0,00	0,00	0,00	0,00	0,00	0,00	0,00	0,00	0,00	0,00	0,00
123	**Итого, в том числе:**		**0,00**	**0,00**	**0,00**	**0,00**	**0,00**	**0,00**	**0,00**	**0,00**	**0,00**	**0,00**	**0,00**	**0,00**	**0,00**
124	**местный бюджет**		**0,00**	**0,00**	**0,00**	**0,00**	**0,00**	**0,00**	**0,00**	**0,00**	**0,00**	**0,00**	**0,00**	**0,00**	**0,00**
125	**федеральный, областной бюджеты**		**0,00**	**0,00**	**0,00**	**0,00**	**0,00**	**0,00**	**0,00**	**0,00**	**0,00**	**0,00**	**0,00**	**0,00**	**0,00**
126	**внебюджетные средства**		**0,00**	**0,00**	**0,00**	**0,00**	**0,00**	**0,00**	**0,00**	**0,00**	**0,00**	**0,00**	**0,00**	**0,00**	**0,00**
127	Создание новых дополнительных мест путем проведения капитального ремонта в целях перепрофилирования помещений здания МАОУ СОШ № 61	ул. Тимирязева, 109			327,07	0,00	327,07	0,00	0,00	0,00	0,00	0,00	0,00	0,00	0,00
128	Выполнение проектно-сметных работ, экспертиза проекта, прочих работ при капитальных ремонтах помещений здания МАОУ СОШ № 61				51,00	0,00	51,00	0,00	0,00	0,00	0,00	0,00	0,00		
129	**Итого, в том числе:**		**378,07**	**404,53**	**378,07**	**0,00**	**378,07**	**0,00**	**0,00**	**0,00**	**0,00**	**0,00**	**0,00**	**0,00**	**0,00**
130	**местный бюджет**		**174,79**	**187,03**	**174,79**	**0,00**	**174,79**	**0,00**	**0,00**	**0,00**	**0,00**	**0,00**	**0,00**	**0,00**	**0,00**
131	**федеральный, областной бюджеты**		**203,28**	**217,50**	**203,28**	**0,00**	**203,28**	**0,00**	**0,00**	**0,00**	**0,00**	**0,00**	**0,00**	**0,00**	**0,00**
132	**внебюджетные средства**		**0,00**	**0,00**	**0,00**	**0,00**	**0,00**	**0,00**	**0,00**	**0,00**	**0,00**	**0,00**	**0,00**	**0,00**	**0,00**
133	Создание новых дополнительных мест путем проведения капитального ремонта в целях перепрофилирования помещений здания МБОУ СОШ № 70	ул. Ильича, 22			2 857,20	2 837,20	20,00	0,00	0,00	0,00	0,00	0,00	0,00	0,00	0,00
134	**Итого, в том числе:**		**2 857,20**	**2 857,20**	**2 857,20**	**2 837,20**	**20,00**	**0,00**	**0,00**	**0,00**	**0,00**	**0,00**	**0,00**	**0,00**	**0,00**
135	**местный бюджет**		**95,20**	**95,20**	**95,20**	**75,20**	**20,00**	**0,00**	**0,00**	**0,00**	**0,00**	**0,00**	**0,00**	**0,00**	**0,00**
136	**федеральный, областной бюджеты**		**2 762,00**	**2 762,00**	**2 762,00**	**2 762,00**	**0,00**	**0,00**	**0,00**	**0,00**	**0,00**	**0,00**	**0,00**	**0,00**	**0,00**
137	**внебюджетные средства**		**0,00**	**0,00**	**0,00**	**0,00**	**0,00**	**0,00**	**0,00**	**0,00**	**0,00**	**0,00**	**0,00**	**0,00**	**0,00**

138	Создание новых дополнительных мест путем проведения капитального ремонта в целях перепрофилирования помещений здания кабинетов МБОУ СОШ № 72	ул. Гвардейская, 12			0,00	0,00	0,00	0,00	0,00	0,00	0,00	0,00	0,00	0,00	0,00
139	**Итого, в том числе:**		**0,00**	**0,00**	**0,00**	**0,00**	**0,00**	**0,00**	**0,00**	**0,00**	**0,00**	**0,00**	**0,00**	**0,00**	**0,00**
140	**местный бюджет**		**0,00**	**0,00**	**0,00**	**0,00**	**0,00**	**0,00**	**0,00**	**0,00**	**0,00**	**0,00**	**0,00**	**0,00**	**0,00**
141	**федеральный, областной бюджеты**		**0,00**	**0,00**	**0,00**	**0,00**	**0,00**	**0,00**	**0,00**	**0,00**	**0,00**	**0,00**	**0,00**	**0,00**	**0,00**
142	**внебюджетные средства**		**0,00**	**0,00**	**0,00**	**0,00**	**0,00**	**0,00**	**0,00**	**0,00**	**0,00**	**0,00**	**0,00**	**0,00**	**0,00**
143	Создание новых дополнительных мест путем проведения капитального ремонта в целях перепрофилирования помещений здания МБОУ СОШ № 80	Черноисточинское шоссе, 13			1 523,66	0,00	1 523,66	0,00	0,00	0,00	0,00	0,00	0,00	0,00	0,00
144	Выполнение проектно-сметных работ, экспертиза проекта, прочих работ при капитальных ремонтах помещений здания МБОУ СОШ № 80				121,18	0,00	121,18	0,00	0,00	0,00	0,00	0,00	0,00		
145	**Итого, в том числе:**		**1 644,84**	**1 759,98**	**1 644,84**	**0,00**	**1 644,84**	**0,00**	**0,00**	**0,00**	**0,00**	**0,00**	**0,00**	**0,00**	**0,00**
146	**местный бюджет**		**697,88**	**746,73**	**697,88**	**0,00**	**697,88**	**0,00**	**0,00**	**0,00**	**0,00**	**0,00**	**0,00**	**0,00**	**0,00**
147	**федеральный, областной бюджеты**		**946,96**	**1 013,25**	**946,96**	**0,00**	**946,96**	**0,00**	**0,00**	**0,00**	**0,00**	**0,00**	**0,00**	**0,00**	**0,00**
148	**внебюджетные средства**		**0,00**	**0,00**	**0,00**	**0,00**	**0,00**	**0,00**	**0,00**	**0,00**	**0,00**	**0,00**	**0,00**	**0,00**	**0,00**
149	Создание новых дополнительных мест путем проведения капитального ремонта в целях перепрофилирования помещений здания МБОУ СОШ № 85	пр. Мира, 67			0,00	0,00	0,00	0,00	0,00	0,00	0,00	0,00	0,00	0,00	0,00
150	**Итого, в том числе:**		**0,00**	**0,00**	**0,00**	**0,00**	**0,00**	**0,00**	**0,00**	**0,00**	**0,00**	**0,00**	**0,00**	**0,00**	**0,00**
151	**местный бюджет**		**0,00**	**0,00**	**0,00**	**0,00**	**0,00**	**0,00**	**0,00**	**0,00**	**0,00**	**0,00**	**0,00**	**0,00**	**0,00**
152	**федеральный, областной бюджеты**		**0,00**	**0,00**	**0,00**	**0,00**	**0,00**	**0,00**	**0,00**	**0,00**	**0,00**	**0,00**	**0,00**	**0,00**	**0,00**
153	**внебюджетные средства**		**0,00**	**0,00**	**0,00**	**0,00**	**0,00**	**0,00**	**0,00**	**0,00**	**0,00**	**0,00**	**0,00**	**0,00**	**0,00**
154	Создание новых дополнительных мест путем проведения капитального ремонта в целях перепрофилирования помещений здания МБОУ СОШ № 138	ул. Красно-гвардейская, 1			0,00	0,00	0,00	0,00	0,00	0,00	0,00	0,00	0,00	0,00	0,00
155	**Итого, в том числе:**		**0,00**	**0,00**	**0,00**	**0,00**	**0,00**	**0,00**	**0,00**	**0,00**	**0,00**	**0,00**	**0,00**	**0,00**	**0,00**
156	**местный бюджет**		**0,00**	**0,00**	**0,00**	**0,00**	**0,00**	**0,00**	**0,00**	**0,00**	**0,00**	**0,00**	**0,00**	**0,00**	**0,00**
157	**федеральный, областной бюджеты**		**0,00**	**0,00**	**0,00**	**0,00**	**0,00**	**0,00**	**0,00**	**0,00**	**0,00**	**0,00**	**0,00**	**0,00**	**0,00**
158	**внебюджетные средства**		**0,00**	**0,00**	**0,00**	**0,00**	**0,00**	**0,00**	**0,00**	**0,00**	**0,00**	**0,00**	**0,00**	**0,00**	**0,00**
159	Создание новых дополнительных мест путем проведения капитального ремонта в целях перепрофилирования помещений здания МБОУ СОШ № 144	ул. Гвардейская, 72			3 928,00	3 628,00	300,00	0,00	0,00	0,00	0,00	0,00	0,00	0,00	0,00
160	**Итого, в том числе:**		**3 928,00**	**3 928,00**	**3 928,00**	**3 628,00**	**300,00**	**0,00**	**0,00**	**0,00**	**0,00**	**0,00**	**0,00**	**0,00**	**0,00**
161	**местный бюджет**		**396,20**	**396,20**	**396,20**	**96,20**	**300,00**	**0,00**	**0,00**	**0,00**	**0,00**	**0,00**	**0,00**	**0,00**	**0,00**
162	**федеральный, областной бюджеты**		**3 531,80**	**3 531,80**	**3 531,80**	**3 531,80**	**0,00**	**0,00**	**0,00**	**0,00**	**0,00**	**0,00**	**0,00**	**0,00**	**0,00**
163	**внебюджетные средства**		**0,00**	**0,00**	**0,00**	**0,00**	**0,00**	**0,00**	**0,00**	**0,00**	**0,00**	**0,00**	**0,00**	**0,00**	**0,00**
164	Создание новых дополнительных мест путем проведения капитального ремонта в целях перепрофилирования помещений здания МБОУ СОШ ГМШ	ул. Газетная, 83А			1 077,70	1 077,70	0,00	0,00	0,00	0,00	0,00	0,00	0,00	0,00	0,00
165	**Итого, в том числе:**		**1 077,70**	**1 077,70**	**1 077,70**	**1 077,70**	**0,00**	**0,00**	**0,00**	**0,00**	**0,00**	**0,00**	**0,00**	**0,00**	**0,00**
166	**местный бюджет**		**28,60**	**28,60**	**28,60**	**28,60**	**0,00**	**0,00**	**0,00**	**0,00**	**0,00**	**0,00**	**0,00**	**0,00**	**0,00**
167	**федеральный, областной бюджеты**		**1 049,10**	**1 049,10**	**1 049,10**	**1 049,10**	**0,00**	**0,00**	**0,00**	**0,00**	**0,00**	**0,00**	**0,00**	**0,00**	**0,00**
168	**внебюджетные средства**		**0,00**	**0,00**	**0,00**	**0,00**	**0,00**	**0,00**	**0,00**	**0,00**	**0,00**	**0,00**	**0,00**	**0,00**	**0,00**
169	Создание новых дополнительных мест путем проведения капитального ремонта в целях перепрофилирования помещений здания МАОУ Политехническая гимназия	ул. Тагил-строевская, 1А			0,00	0,00	0,00	0,00	0,00	0,00	0,00	0,00	0,00	0,00	0,00
170	**Итого, в том числе:**		**0,00**	**0,00**	**0,00**	**0,00**	**0,00**	**0,00**	**0,00**	**0,00**	**0,00**	**0,00**	**0,00**	**0,00**	**0,00**
171	**местный бюджет**		**0,00**	**0,00**	**0,00**	**0,00**	**0,00**	**0,00**	**0,00**	**0,00**	**0,00**	**0,00**	**0,00**	**0,00**	**0,00**
172	**федеральный, областной бюджеты**		**0,00**	**0,00**	**0,00**	**0,00**	**0,00**	**0,00**	**0,00**	**0,00**	**0,00**	**0,00**	**0,00**	**0,00**	**0,00**
173	**внебюджетные средства**		**0,00**	**0,00**	**0,00**	**0,00**	**0,00**	**0,00**	**0,00**	**0,00**	**0,00**	**0,00**	**0,00**	**0,00**	**0,00**
174	Создание новых дополнительных мест путем проведения капитального ремонта в целях перепрофилирования помещений здания УПРО (распределенные средства между учреждениями)	пр. Ленина, 31			0,00	0,00	0,00	0,00	0,00	0,00	0,00	0,00	0,00	0,00	0,00
175	**Итого, в том числе**		**14 000,00**	**14 000,00**	**14 000,00**	**0,00**	**0,00**	**0,00**	**0,00**	**14 000,00**	**0,00**	**0,00**	**0,00**	**0,00**	**0,00**
176	**местный бюджет**		**14 000,00**	**14 000,00**	**14 000,00**	**0,00**	**0,00**	**0,00**	**0,00**	**14 000,00**	**0,00**	**0,00**	**0,00**	**0,00**	**0,00**
177	**федеральный, областной бюджеты**		**0,00**	**0,00**	**0,00**	**0,00**	**0,00**	**0,00**	**0,00**	**0,00**	**0,00**	**0,00**	**0,00**	**0,00**	**0,00**
178	**внебюджетные средства**		0,00	0,00	0,00	0,00	0,00	0,00	0,00	0,00	0,00	0,00	0,00	0,00	0,00
179	**Итого по созданию новых дополнительных мест путем проведения капитального ремонта в целях перепрофилирования помещений здания**		**29 596,31**	**28 532,46**	**29 596,31**	**21 542,90**	**8 053,41**	**0,00**	**0,00**	**0,00**	**0,00**	**0,00**	**0,00**	**0,00**	**0,00**
180	**местный бюджет***		**17 814,18**	**17 370,06**	**17 814,18**	**200,00**	**3 614,18**	**0,00**	**0,00**	**0,00**	**0,00**	**0,00**	**0,00**	**0,00**	**0,00**
181	**федеральный, областной бюджеты****		**11 782,13**	**11 162,40**	**11 782,13**	**7 342,90**	**4 439,23**	**0,00**	**0,00**	**0,00**	**0,00**	**0,00**	**0,00**	**0,00**	**0,00**
182	**внебюджетные средства**		**0,00**	**0,00**	**0,00**	**0,00**	**0,00**	**0,00**	**0,00**	**0,00**	**0,00**	**0,00**	**0,00**	**0,00**	**0,00**
183	**Итого по выполнению проектно-сметных работ, экспертизы проекта, прочих работ при капитальных ремонтах**		**590,70**	**0,00**	**590,70**	**0,00**	**590,70**	**0,00**	**0,00**	**0,00**	**0,00**	**0,00**	**0,00**	**0,00**	**0,00**
184	**местный бюджет**		**590,70**	**0,00**	**590,70**	**0,00**	**590,70**	**0,00**	**0,00**	**0,00**	**0,00**	**0,00**	**0,00**	**0,00**	**0,00**
185	**федеральный, областной бюджеты**		**0,00**	**0,00**	**0,00**	**0,00**	**0,00**	**0,00**	**0,00**	**0,00**	**0,00**	**0,00**	**0,00**	**0,00**	**0,00**
186	**внебюджетные средства**		**0,00**	**0,00**	**0,00**	**0,00**	**0,00**	**0,00**	**0,00**	**0,00**	**0,00**	**0,00**	**0,00**	**0,00**	**0,00**
187	**4. Создание новых мест в общеобразовательных организациях путем проведения капитального ремонта зданий и помещений.**														
188	Капитальный ремонт здания МБОУ СОШ № 3	ул. Перова, 133			30 000,00	0,00	0,00	0,00	0,00	0,00	0,00	30 000,00	0,00	0,00	0,00
189	Разработка проектно-сметной документации на капитальный ремонт здания МБОУ СОШ № 3				2 500,00	0,00	0,00	0,00	0,00	0,00	2 500,00	0,00	0,00	0,00	0,00
190	**Итого, в том числе:**		**32 500,00**	**48 500,00**	**32 500,00**	**0,00**	**0,00**	**0,00**	**0,00**	**0,00**	**2 500,00**	**30 000,00**	**0,00**	**0,00**	**0,00**
191	**федеральный, областной бюджеты**		**21 000,00**	**31 500,00**	**21 000,00**	**0,00**	**0,00**	**0,00**	**0,00**	**0,00**	**0,00**	**21 000,00**	**0,00**	**0,00**	**0,00**
192	**местный бюджет**		**11 500,00**	**17 000,00**	**11 500,00**	**0,00**	**0,00**	**0,00**	**0,00**	**0,00**	**2 500,00**	**9 000,00**	**0,00**	**0,00**	**0,00**
193	**внебюджетные средства**		**0,00**	**0,00**	**0,00**	**0,00**	**0,00**	**0,00**	**0,00**	**0,00**	**0,00**	**0,00**	**0,00**	**0,00**	**0,00**
194	Капитальный ремонт здания МБОУ СОШ № 4	ул. Энтузиастов, 1А			62 500,00	0,00	0,00	0,00	0,00	0,00	0,00	0,00	62 500,00	0,00	0,00
195	Разработка проектно-сметной документации на капитальный ремонт здания МБОУ СОШ № 4				2 500,00	0,00	0,00	0,00	0,00	0,00	0,00	2 500,00	0,00	0,00	0,00
196	**Итого, в том числе:**		**65 000,00**	**104 375,00**	**65 000,00**	**0,00**	**0,00**	**0,00**	**0,00**	**0,00**	**0,00**	**2 500,00**	**62 500,00**	**0,00**	**0,00**
197	**федеральный, областной бюджеты**		**43 750,00**	**70 437,50**	**43 750,00**	**0,00**	**0,00**	**0,00**	**0,00**	**0,00**	**0,00**	**0,00**	**43 750,00**	**0,00**	**0,00**
198	**местный бюджет**		**21 250,00**	**33 937,50**	**21 250,00**	**0,00**	**0,00**	**0,00**	**0,00**	**0,00**	**0,00**	**2 500,00**	**18 750,00**	**0,00**	**0,00**
199	**внебюджетные средства**		**0,00**	**0,00**	**0,00**	**0,00**	**0,00**	**0,00**	**0,00**	**0,00**	**0,00**	**0,00**	**0,00**	**0,00**	**0,00**
200	Капитальный ремонт здания МБОУ СОШ № 6	ул. Октябрьской революции, 2			70 000,00	0,00	0,00	0,00	0,00	0,00	0,00	0,00	70 000,00	0,00	0,00
201	Разработка проектно-сметной документации на капитальный ремонт здания МБОУ СОШ № 6				2 500,00	0,00	0,00	0,00	0,00	0,00	0,00	2 500,00	0,00	0,00	0,00
202	**Итого, в том числе:**		**72 500,00**	**116 450,00**	**72 500,00**	**0,00**	**0,00**	**0,00**	**0,00**	**0,00**	**0,00**	**2 500,00**	**70 000,00**	**0,00**	**0,00**
203	**федеральный, областной бюджеты**		**49 000,00**	**78 890,00**	**49 000,00**	**0,00**	**0,00**	**0,00**	**0,00**	**0,00**	**0,00**	**0,00**	**49 000,00**	**0,00**	**0,00**
204	**местный бюджет**		**23 500,00**	**37 560,00**	**23 500,00**	**0,00**	**0,00**	**0,00**	**0,00**	**0,00**	**0,00**	**2 500,00**	**21 000,00**	**0,00**	**0,00**
205	**внебюджетные средства**		**0,00**	**0,00**	**0,00**	**0,00**	**0,00**	**0,00**	**0,00**	**0,00**	**0,00**	**0,00**	**0,00**	**0,00**	**0,00**
206	Капитальный ремонт здания МБОУ СОШ № 9	ул. Ильича, 12			55 000,00	0,00	0,00	0,00	0,00	0,00	0,00	0,00	0,00	0,00	55 000,00
207	Разработка проектно-сметной документации на капитальный ремонт здания МБОУ СОШ № 9				2 500,00	0,00	0,00	0,00	0,00	0,00	0,00	0,00	0,00	2 500,00	0,00
208	**Итого, в том числе:**		**57 500,00**	**105 500,00**	**57 500,00**	**0,00**	**0,00**	**0,00**	**0,00**	**0,00**	**0,00**	**0,00**	**0,00**	**2 500,00**	**55 000,00**
209	**федеральный, областной бюджеты**		**38 500,00**	**70 840,00**	**38 500,00**	**0,00**	**0,00**	**0,00**	**0,00**	**0,00**	**0,00**	**0,00**	**0,00**	**0,00**	**38 500,00**
210	**местный бюджет**		**19 000,00**	**34 660,00**	**19 000,00**	**0,00**	**0,00**	**0,00**	**0,00**	**0,00**	**0,00**	**0,00**	**0,00**	**2 500,00**	**16 500,00**
211	**внебюджетные средства**		**0,00**	**0,00**	**0,00**	**0,00**	**0,00**	**0,00**	**0,00**	**0,00**	**0,00**	**0,00**	**0,00**	**0,00**	**0,00**

212	Капитальный ремонт здания МБОУ СОШ № 10	ул. Известковая, 29			57 500,00	0,00	0,00	0,00	0,00	0,00	57 500,00	0,00	0,00	0,00	0,00
213	Разработка проектно-сметной документации на капитальный ремонт здания МБОУ СОШ № 10				0,00	0,00	0,00	0,00	0,00	0,00	0,00	0,00	0,00	0,00	0,00
214	**Итого, в том числе:**		**57 500,00**	**80 500,00**	**57 500,00**	**0,00**	**0,00**	**0,00**	**0,00**	**0,00**	**57 500,00**	**0,00**	**0,00**	**0,00**	**0,00**
215	**федеральный, областной бюджеты**		**40 250,00**	**56 350,00**	**40 250,00**	**0,00**	**0,00**	**0,00**	**0,00**	**0,00**	**40 250,00**	**0,00**	**0,00**	**0,00**	**0,00**
216	**местный бюджет**		**17 250,00**	**24 150,00**	**17 250,00**	**0,00**	**0,00**	**0,00**	**0,00**	**0,00**	**17 250,00**	**0,00**	**0,00**	**0,00**	**0,00**
217	**внебюджетные средства**		**0,00**	**0,00**	**0,00**	**0,00**	**0,00**	**0,00**	**0,00**	**0,00**	**0,00**	**0,00**	**0,00**	**0,00**	**0,00**
218	Капитальный ремонт здания МКОУ СОШ № 11	с. Серебрянка, ул. Советская, 3			22 000,00	0,00	0,00	0,00	0,00	0,00	0,00	22 000,00	0,00	0,00	0,00
219	Разработка проектно-сметной документации на капитальный ремонт здания МКОУ СОШ № 11				2 500,00	0,00	0,00	0,00	0,00	0,00	2 500,00	0,00	0,00	0,00	0,00
220	**Итого, в том числе:**		24 500,00	36 500,00	24 500,00	0,00	0,00	0,00	0,00	0,00	2 500,00	22 000,00	0,00	0,00	0,00
221	**федеральный, областной бюджеты**		15 400,00	23 100,00	15 400,00	0,00	0,00	0,00	0,00	0,00	0,00	15 400,00	0,00	0,00	0,00
222	**местный бюджет**		9 100,00	13 400,00	9 100,00	0,00	0,00	0,00	0,00	0,00	2 500,00	6 600,00	0,00	0,00	0,00
223	**внебюджетные средства**		0,00	0,00	0,00	0,00	0,00	0,00	0,00	0,00	0,00	0,00	0,00	0,00	0,00
224	Капитальный ремонт здания МБОУ СОШ № 12	ул. Жуковского, 5А			50 000,00	0,00	0,00	0,00	0,00	0,00	0,00	0,00	50 000,00	0,00	0,00
225	Разработка проектно-сметной документации на капитальный ремонт здания МБОУ СОШ № 12				2 500,00	0,00	0,00	0,00	0,00	0,00	0,00	2 500,00	0,00	0,00	0,00
226	**Итого, в том числе:**		**52 500,00**	**84 250,00**	**52 500,00**	**0,00**	**0,00**	**0,00**	**0,00**	**0,00**	**0,00**	**2 500,00**	**50 000,00**	**0,00**	**0,00**
227	**федеральный, областной бюджеты**		**35 000,00**	**56 350,00**	**35 000,00**	**0,00**	**0,00**	**0,00**	**0,00**	**0,00**	**0,00**	**0,00**	**35 000,00**	**0,00**	**0,00**
228	**местный бюджет**		**17 500,00**	**27 900,00**	**17 500,00**	**0,00**	**0,00**	**0,00**	**0,00**	**0,00**	**0,00**	**2 500,00**	**15 000,00**	**0,00**	**0,00**
229	**внебюджетные средства**		**0,00**	**0,00**	**0,00**	**0,00**	**0,00**	**0,00**	**0,00**	**0,00**	**0,00**	**0,00**	**0,00**	**0,00**	**0,00**
230	Капитальный ремонт здания МБОУ СОШ № 13	ул. Щорса, 8			60 000,00	0,00	0,00	0,00	0,00	0,00	0,00	0,00	0,00	60 000,00	0,00
231	Разработка проектно-сметной документации на капитальный ремонт здания МБОУ СОШ № 13				2 500,00	0,00	0,00	0,00	0,00	0,00	0,00	0,00	2 500,00	0,00	0,00
232	**Итого, в том числе:**		**62 500,00**	**107 225,00**	**62 500,00**	**0,00**	**0,00**	**0,00**	**0,00**	**0,00**	**0,00**	**0,00**	**2 500,00**	**60 000,00**	**0,00**
233	**федеральный, областной бюджеты**		**42 000,00**	**72 240,00**	**42 000,00**	**0,00**	**0,00**	**0,00**	**0,00**	**0,00**	**0,00**	**0,00**	**0,00**	**42 000,00**	**0,00**
234	**местный бюджет**		**20 500,00**	**34 985,00**	**20 500,00**	**0,00**	**0,00**	**0,00**	**0,00**	**0,00**	**0,00**	**0,00**	**2 500,00**	**18 000,00**	**0,00**
235	**внебюджетные средства**		**0,00**	**0,00**	**0,00**	**0,00**	**0,00**	**0,00**	**0,00**	**0,00**	**0,00**	**0,00**	**0,00**	**0,00**	**0,00**
236	Капитальный ремонт здания МАОУ Гимназия № 18	ул. Газетная, 27			125 000,00	0,00	0,00	0,00	0,00	0,00	0,00	0,00	0,00	50 000,00	75 000,00
237	Разработка проектно-сметной документации на капитальный ремонт здания МАОУ Гимназия № 18				4 000,00	0,00	0,00	0,00	0,00	0,00	0,00	0,00	2 500,00	1 500,00	0,00
238	**Итого, в том числе:**		**129 000,00**	**230 605,00**	**129 000,00**	**0,00**	**0,00**	**0,00**	**0,00**	**0,00**	**0,00**	**0,00**	**2 500,00**	**51 500,00**	**75 000,00**
239	**федеральный, областной бюджеты**		**87 500,00**	**156 800,00**	**87 500,00**	**0,00**	**0,00**	**0,00**	**0,00**	**0,00**	**0,00**	**0,00**	**0,00**	**35 000,00**	**52 500,00**
240	**местный бюджет**		**41 500,00**	**73 805,00**	**41 500,00**	**0,00**	**0,00**	**0,00**	**0,00**	**0,00**	**0,00**	**0,00**	**2 500,00**	**16 500,00**	**22 500,00**
241	**внебюджетные средства**		**0,00**	**0,00**	**0,00**	**0,00**	**0,00**	**0,00**	**0,00**	**0,00**	**0,00**	**0,00**	**0,00**	**0,00**	**0,00**
242	Капитальный ремонт здания МБОУ СОШ № 21	ул. Некрасова, 1			33 500,00	0,00	0,00	0,00	0,00	0,00	33 500,00	0,00	0,00	0,00	0,00
243	Разработка проектно-сметной документации на капитальный ремонт здания МБОУ СОШ № 21				0,00	0,00	0,00	0,00	0,00	0,00	0,00	0,00	0,00	0,00	0,00
244	**Итого, в том числе:**		**33 500,00**	**46 900,00**	**33 500,00**	**0,00**	**0,00**	**0,00**	**0,00**	**0,00**	**33 500,00**	**0,00**	**0,00**	**0,00**	**0,00**
245	**федеральный, областной бюджеты**		**23 450,00**	**32 830,00**	**23 450,00**	**0,00**	**0,00**	**0,00**	**0,00**	**0,00**	**23 450,00**	**0,00**	**0,00**	**0,00**	**0,00**
246	**местный бюджет**		**10 050,00**	**14 070,00**	**10 050,00**	**0,00**	**0,00**	**0,00**	**0,00**	**0,00**	**10 050,00**	**0,00**	**0,00**	**0,00**	**0,00**
247	**внебюджетные средства**		**0,00**	**0,00**	**0,00**	**0,00**	**0,00**	**0,00**	**0,00**	**0,00**	**0,00**	**0,00**	**0,00**	**0,00**	**0,00**
248	Капитальный ремонт здания МБОУ СОШ № 24	ул. Сланцевая, 13А			45 000,00	0,00	0,00	0,00	0,00	0,00	45 000,00	0,00	0,00	0,00	0,00
248	Разработка проектно-сметной документации на капитальный ремонт здания МБОУ СОШ № 24				0,00	0,00	0,00	0,00	0,00	0,00	0,00	0,00	0,00	0,00	0,00
249	**Итого, в том числе:**		**45 000,00**	**63 000,00**	**45 000,00**	**0,00**	**0,00**	**0,00**	**0,00**	**0,00**	**45 000,00**	**0,00**	**0,00**	**0,00**	**0,00**
250	**федеральный, областной бюджеты**		**31 500,00**	**44 100,00**	**31 500,00**	**0,00**	**0,00**	**0,00**	**0,00**	**0,00**	**31 500,00**	**0,00**	**0,00**	**0,00**	**0,00**
251	**местный бюджет**		**13 500,00**	**18 900,00**	**13 500,00**	**0,00**	**0,00**	**0,00**	**0,00**	**0,00**	**13 500,00**	**0,00**	**0,00**	**0,00**	**0,00**
252	**внебюджетные средства**		**0,00**	**0,00**	**0,00**	**0,00**	**0,00**	**0,00**	**0,00**	**0,00**	**0,00**	**0,00**	**0,00**	**0,00**	**0,00**
253	Капитальный ремонт здания МБОУ СОШ № 32	ул. К. Маркса, 67			0,00	0,00	0,00	0,00	0,00	0,00	0,00	0,00	0,00	0,00	0,00
254	Разработка проектно-сметной документации на капитальный ремонт здания МБОУ СОШ № 32				0,00	0,00	0,00	0,00	0,00	0,00	0,00	0,00	0,00	0,00	0,00
255	**Итого, в том числе:**		**0,00**	**0,00**	**0,00**	**0,00**	**0,00**	**0,00**	**0,00**	**0,00**	**0,00**	**0,00**	**0,00**	**0,00**	**0,00**
256	**федеральный, областной бюджеты**		**0,00**	**0,00**	**0,00**	**0,00**	**0,00**	**0,00**	**0,00**	**0,00**	**0,00**	**0,00**	**0,00**	**0,00**	**0,00**
257	**местный бюджет**		**0,00**	**0,00**	**0,00**	**0,00**	**0,00**	**0,00**	**0,00**	**0,00**	**0,00**	**0,00**	**0,00**	**0,00**	**0,00**
258	**внебюджетные средства**		**0,00**	**0,00**	**0,00**	**0,00**	**0,00**	**0,00**	**0,00**	**0,00**	**0,00**	**0,00**	**0,00**	**0,00**	**0,00**
259	Капитальный ремонт здания МБОУ СОШ № 33	ул. Красно-армейская, 10 А			55 000,00	0,00	0,00	0,00	0,00	0,00	55 000,00	0,00	0,00	0,00	0,00
260	Разработка проектно-сметной документации на капитальный ремонт здания МБОУ СОШ № 33				0,00	0,00	0,00	0,00	0,00	0,00	0,00	0,00	0,00	0,00	0,00
261	**Итого, в том числе:**		**55 000,00**	**77 000,00**	**55 000,00**	**0,00**	**0,00**	**0,00**	**0,00**	**0,00**	**55 000,00**	**0,00**	**0,00**	**0,00**	**0,00**
262	**федеральный, областной бюджеты**		**38 500,00**	**53 900,00**	**38 500,00**	**0,00**	**0,00**	**0,00**	**0,00**	**0,00**	**38 500,00**	**0,00**	**0,00**	**0,00**	**0,00**
263	**местный бюджет**		**16 500,00**	**23 100,00**	**16 500,00**	**0,00**	**0,00**	**0,00**	**0,00**	**0,00**	**16 500,00**	**0,00**	**0,00**	**0,00**	**0,00**
264	**внебюджетные средства**		**0,00**	**0,00**	**0,00**	**0,00**	**0,00**	**0,00**	**0,00**	**0,00**	**0,00**	**0,00**	**0,00**	**0,00**	**0,00**
265	Капитальный ремонт здания МБОУ НОШ № 34	ул. Горняка, 25			17 600,00	0,00	0,00	0,00	0,00	0,00	0,00	0,00	17 600,00	0,00	0,00
266	Разработка проектно-сметной документации на капитальный ремонт здания МБОУ НОШ № 34				2 500,00	0,00	0,00	0,00	0,00	0,00	0,00	2 500,00	0,00	0,00	0,00
267	**Итого, в том числе:**		**20 100,00**	**32 086,00**	**20 100,00**	**0,00**	**0,00**	**0,00**	**0,00**	**0,00**	**0,00**	**2 500,00**	**17 600,00**	**0,00**	**0,00**
268	**федеральный, областной бюджеты**		**12 320,00**	**19 835,20**	**12 320,00**	**0,00**	**0,00**	**0,00**	**0,00**	**0,00**	**0,00**	**0,00**	**12 320,00**	**0,00**	**0,00**
269	**местный бюджет**		**7 780,00**	**12 250,80**	**7 780,00**	**0,00**	**0,00**	**0,00**	**0,00**	**0,00**	**0,00**	**2 500,00**	**5 280,00**	**0,00**	**0,00**
270	**внебюджетные средства**		**0,00**	**0,00**	**0,00**	**0,00**	**0,00**	**0,00**	**0,00**	**0,00**	**0,00**	**0,00**	**0,00**	**0,00**	**0,00**
271	Капитальный ремонт здания МБОУ СОШ № 36	ул. Зари, 32			81 500,00	0,00	0,00	0,00	0,00	0,00	0,00	0,00	0,00	81 500,00	0,00
272	Разработка проектно-сметной документации на капитальный ремонт здания МБОУ СОШ № 36				2 500,00	0,00	0,00	0,00	0,00	0,00	0,00	0,00	2 500,00	0,00	0,00
273	**Итого, в том числе:**		**84 000,00**	**144 205,00**	**84 000,00**	**0,00**	**0,00**	**0,00**	**0,00**	**0,00**	**0,00**	**0,00**	**2 500,00**	**81 500,00**	**0,00**
274	**федеральный, областной бюджеты**		**57 050,00**	**98 126,00**	**57 050,00**	**0,00**	**0,00**	**0,00**	**0,00**	**0,00**	**0,00**	**0,00**	**0,00**	**57 050,00**	**0,00**
275	**местный бюджет**		**26 950,00**	**46 079,00**	**26 950,00**	**0,00**	**0,00**	**0,00**	**0,00**	**0,00**	**0,00**	**0,00**	**2 500,00**	**24 450,00**	**0,00**
276	**внебюджетные средства**		**0,00**	**0,00**	**0,00**	**0,00**	**0,00**	**0,00**	**0,00**	**0,00**	**0,00**	**0,00**	**0,00**	**0,00**	**0,00**
277	Капитальный ремонт здания МБОУ СОШ № 41	ул. Калинина, 2А			82 500,00	0,00	0,00	0,00	0,00	0,00	0,00	0,00	0,00	0,00	82 500,00
278	Разработка проектно-сметной документации на капитальный ремонт здания МБОУ СОШ № 41				2 500,00	0,00	0,00	0,00	0,00	0,00	0,00	0,00	0,00	2 500,00	0,00
279	**Итого, в том числе:**		**85 000,00**	**156 100,00**	**85 000,00**	**0,00**	**0,00**	**0,00**	**0,00**	**0,00**	**0,00**	**0,00**	**0,00**	**2 500,00**	**82 500,00**
280	**федеральный, областной бюджеты**		**57 750,00**	**106 260,00**	**57 750,00**	**0,00**	**0,00**	**0,00**	**0,00**	**0,00**	**0,00**	**0,00**	**0,00**	**0,00**	**57 750,00**
281	**местный бюджет**		**27 250,00**	**49 840,00**	**27 250,00**	**0,00**	**0,00**	**0,00**	**0,00**	**0,00**	**0,00**	**0,00**	**0,00**	**2 500,00**	**24 750,00**
282	**внебюджетные средства**		**0,00**	**0,00**	**0,00**	**0,00**	**0,00**	**0,00**	**0,00**	**0,00**	**0,00**	**0,00**	**0,00**	**0,00**	**0,00**
283	Капитальный ремонт здания МБОУ СОШ № 44	ул. Пархоменко, 13			60 400,00	0,00	0,00	0,00	0,00	0,00	0,00	0,00	0,00	60 400,00	0,00
284	Разработка проектно-сметной документации на капитальный ремонт здания МБОУ СОШ № 44				2 500,00	0,00	0,00	0,00	0,00	0,00	0,00	0,00	2 500,00	0,00	0,00
285	**Итого, в том числе:**		**62 900,00**	**107 913,00**	**62 900,00**	**0,00**	**0,00**	**0,00**	**0,00**	**0,00**	**0,00**	**0,00**	**2 500,00**	**60 400,00**	**0,00**
286	**федеральный, областной бюджеты**		**42 280,00**	**72 721,60**	**42 280,00**	**0,00**	**0,00**	**0,00**	**0,00**	**0,00**	**0,00**	**0,00**	**0,00**	**42 280,00**	**0,00**
286	**местный бюджет**		**20 620,00**	**35 191,40**	**20 620,00**	**0,00**	**0,00**	**0,00**	**0,00**	**0,00**	**0,00**	**0,00**	**2 500,00**	**18 120,00**	**0,00**
287	**внебюджетные средства**		**0,00**	**0,00**	**0,00**	**0,00**	**0,00**	**0,00**	**0,00**	**0,00**	**0,00**	**0,00**	**0,00**	**0,00**	**0,00**

288	Капитальный ремонт здания МБОУ СОШ № 45	ул. Новострой, 11			57 500,00	0,00	0,00	0,00	0,00	0,00	0,00	0,00	0,00	0,00	57 500,00
289	Разработка проектно-сметной документации на капитальный ремонт здания МБОУ СОШ № 45				2 500,00	0,00	0,00	0,00	0,00	0,00	0,00	0,00	0,00	2 500,00	0,00
290	**Итого, в том числе:**		**60 000,00**	**110 100,00**	**60 000,00**	**0,00**	**0,00**	**0,00**	**0,00**	**0,00**	**0,00**	**0,00**	**0,00**	**2 500,00**	**57 500,00**
291	**федеральный, областной бюджеты**		**40 250,00**	**74 060,00**	**40 250,00**	**0,00**	**0,00**	**0,00**	**0,00**	**0,00**	**0,00**	**0,00**	**0,00**	**0,00**	**40 250,00**
292	**местный бюджет**		**19 750,00**	**36 040,00**	**19 750,00**	**0,00**	**0,00**	**0,00**	**0,00**	**0,00**	**0,00**	**0,00**	**0,00**	**2 500,00**	**17 250,00**
293	**внебюджетные средства**		**0,00**	**0,00**	**0,00**	**0,00**	**0,00**	**0,00**	**0,00**	**0,00**	**0,00**	**0,00**	**0,00**	**0,00**	**0,00**
294	Капитальный ремонт здания МБОУ СОШ № 48	ул. Радищева, 3			0,00	0,00	0,00	0,00	0,00	0,00	0,00	0,00	0,00	0,00	0,00
295	Разработка проектно-сметной документации на капитальный ремонт здания МБОУ СОШ № 48				0,00	0,00	0,00	0,00	0,00	0,00	0,00	0,00	0,00	0,00	0,00
296	**Итого, в том числе:**		**0,00**	**0,00**	**0,00**	**0,00**	**0,00**	**0,00**	**0,00**	**0,00**	**0,00**	**0,00**	**0,00**	**0,00**	**0,00**
297	**федеральный, областной бюджеты**		**0,00**	**0,00**	**0,00**	**0,00**	**0,00**	**0,00**	**0,00**	**0,00**	**0,00**	**0,00**	**0,00**	**0,00**	**0,00**
298	**местный бюджет**		**0,00**	**0,00**	**0,00**	**0,00**	**0,00**	**0,00**	**0,00**	**0,00**	**0,00**	**0,00**	**0,00**	**0,00**	**0,00**
299	**внебюджетные средства**		**0,00**	**0,00**	**0,00**	**0,00**	**0,00**	**0,00**	**0,00**	**0,00**	**0,00**	**0,00**	**0,00**	**0,00**	**0,00**
300	Капитальный ремонт здания МБОУ СОШ № 50	ул. Фрунзе, 25 А			90 000,00	0,00	0,00	0,00	0,00	0,00	0,00	0,00	0,00	0,00	90 000,00
301	Разработка проектно-сметной документации на капитальный ремонт здания МБОУ СОШ № 50				2 500,00	0,00	0,00	0,00	0,00	0,00	0,00	0,00	0,00	2 500,00	0,00
302	**Итого, в том числе:**		**92 500,00**	**169 900,00**	**92 500,00**	**0,00**	**0,00**	**0,00**	**0,00**	**0,00**	**0,00**	**0,00**	**0,00**	**2 500,00**	**90 000,00**
303	**федеральный, областной бюджеты**		**63 000,00**	**115 920,00**	**63 000,00**	**0,00**	**0,00**	**0,00**	**0,00**	**0,00**	**0,00**	**0,00**	**0,00**	**0,00**	**63 000,00**
304	**местный бюджет**		**29 500,00**	**53 980,00**	**29 500,00**	**0,00**	**0,00**	**0,00**	**0,00**	**0,00**	**0,00**	**0,00**	**0,00**	**2 500,00**	**27 000,00**
305	**внебюджетные средства**		**0,00**	**0,00**	**0,00**	**0,00**	**0,00**	**0,00**	**0,00**	**0,00**	**0,00**	**0,00**	**0,00**	**0,00**	**0,00**
306	Капитальный ремонт здания МБОУ Лицей	ул. Энтузиастов, 15			26 500,00	0,00	0,00	0,00	0,00	0,00	0,00	0,00	0,00	0,00	26 500,00
307	Разработка проектно-сметной документации на капитальный ремонт здания МБОУ Лицей				2 500,00	0,00	0,00	0,00	0,00	0,00	0,00	0,00	0,00	2 500,00	0,00
308	**Итого, в том числе:**		**29 000,00**	**53 060,00**	**29 000,00**	**0,00**	**0,00**	**0,00**	**0,00**	**0,00**	**0,00**	**0,00**	**0,00**	**2 500,00**	**26 500,00**
309	**федеральный, областной бюджеты**		**18 550,00**	**34 132,00**	**18 550,00**	**0,00**	**0,00**	**0,00**	**0,00**	**0,00**	**0,00**	**0,00**	**0,00**	**0,00**	**18 550,00**
310	**местный бюджет**		**10 450,00**	**18 928,00**	**10 450,00**	**0,00**	**0,00**	**0,00**	**0,00**	**0,00**	**0,00**	**0,00**	**0,00**	**2 500,00**	**7 950,00**
311	**внебюджетные средства**		**0,00**	**0,00**	**0,00**	**0,00**	**0,00**	**0,00**	**0,00**	**0,00**	**0,00**	**0,00**	**0,00**	**0,00**	**0,00**
312	Капитальный ремонт здания МБОУ СОШ № 56	ул. Гвардейская, 20			2 000,00	0,00	2 000,00	0,00	0,00	0,00	0,00	0,00	0,00	0,00	0,00
313	Разработка проектно-сметной документации на капитальный ремонт здания МБОУ СОШ № 56				2 770,66	2 255,20	515,46	0,00	0,00	0,00	0,00	0,00	0,00	0,00	0,00
314	**Итого, в том числе:**		**4 770,66**	**4 946,74**	**4 770,66**	**2 255,20**	**2 515,46**	**0,00**	**0,00**	**0,00**	**0,00**	**0,00**	**0,00**	**0,00**	**0,00**
315	**федеральный, областной бюджеты**		**0,00**	**0,00**	**0,00**	**0,00**	**0,00**	**0,00**	**0,00**	**0,00**	**0,00**	**0,00**	**0,00**	**0,00**	**0,00**
316	**местный бюджет**		**4 770,66**	**4 946,74**	**4 770,66**	**2 255,20**	**2 515,46**	**0,00**	**0,00**	**0,00**	**0,00**	**0,00**	**0,00**	**0,00**	**0,00**
317	**внебюджетные средства**		**0,00**	**0,00**	**0,00**	**0,00**	**0,00**	**0,00**	**0,00**	**0,00**	**0,00**	**0,00**	**0,00**	**0,00**	**0,00**
318	Капитальный ремонт здания МБОУ СОШ № 58	ул. Пархоменко, 109			50 000,00	0,00	0,00	0,00	0,00	0,00	0,00	0,00	50 000,00	0,00	0,00
319	Разработка проектно-сметной документации на капитальный ремонт здания МБОУ СОШ № 58				2 500,00	0,00	0,00	0,00	0,00	0,00	0,00	2 500,00	0,00	0,00	0,00
320	**Итого, в том числе:**		**52 500,00**	**84 250,00**	**52 500,00**	**0,00**	**0,00**	**0,00**	**0,00**	**0,00**	**0,00**	**2 500,00**	**50 000,00**	**0,00**	**0,00**
321	**федеральный, областной бюджеты**		**35 000,00**	**56 350,00**	**35 000,00**	**0,00**	**0,00**	**0,00**	**0,00**	**0,00**	**0,00**	**0,00**	**35 000,00**	**0,00**	**0,00**
322	**местный бюджет**		**17 500,00**	**27 900,00**	**17 500,00**	**0,00**	**0,00**	**0,00**	**0,00**	**0,00**	**0,00**	**2 500,00**	**15 000,00**	**0,00**	**0,00**
323	**внебюджетные средства**		**0,00**	**0,00**	**0,00**	**0,00**	**0,00**	**0,00**	**0,00**	**0,00**	**0,00**	**0,00**	**0,00**	**0,00**	**0,00**
324	Капитальный ремонт здания МБОУ СОШ № 61	ул. Тимирязева, 109			65 000,00	0,00	0,00	0,00	0,00	0,00	0,00	0,00	65 000,00	0,00	0,00
325	Разработка проектно-сметной документации на капитальный ремонт здания МБОУ СОШ № 61				2 500,00	0,00	0,00	0,00	0,00	0,00	0,00	2 500,00	0,00	0,00	0,00
326	**Итого, в том числе:**		**67 500,00**	**108 400,00**	**67 500,00**	**0,00**	**0,00**	**0,00**	**0,00**	**0,00**	**0,00**	**2 500,00**	**65 000,00**	**0,00**	**0,00**
327	**федеральный, областной бюджеты**		**45 500,00**	**73 255,00**	**45 500,00**	**0,00**	**0,00**	**0,00**	**0,00**	**0,00**	**0,00**	**0,00**	**45 500,00**	**0,00**	**0,00**
328	**местный бюджет**		**22 000,00**	**35 145,00**	**22 000,00**	**0,00**	**0,00**	**0,00**	**0,00**	**0,00**	**0,00**	**2 500,00**	**19 500,00**	**0,00**	**0,00**
329	**внебюджетные средства**		**0,00**	**0,00**	**0,00**	**0,00**	**0,00**	**0,00**	**0,00**	**0,00**	**0,00**	**0,00**	**0,00**	**0,00**	**0,00**
330	Капитальный ремонт здания МБОУ СОШ № 64	пр. Мира, 9			64 100,00	0,00	0,00	0,00	0,00	0,00	0,00	0,00	0,00	49 100,00	15 000,00
331	Разработка проектно-сметной документации на капитальный ремонт здания МБОУ СОШ № 64				4 000,00	0,00	0,00	0,00	0,00	0,00	0,00	0,00	2 500,00	1 500,00	0,00
332	**Итого, в том числе:**		**68 100,00**	**118 657,00**	**68 100,00**	**0,00**	**0,00**	**0,00**	**0,00**	**0,00**	**0,00**	**0,00**	**2 500,00**	**50 600,00**	**15 000,00**
333	**федеральный, областной бюджеты**		**44 870,00**	**78 436,40**	**44 870,00**	**0,00**	**0,00**	**0,00**	**0,00**	**0,00**	**0,00**	**0,00**	**0,00**	**34 370,00**	**10 500,00**
334	**местный бюджет**		**23 230,00**	**40 220,60**	**23 230,00**	**0,00**	**0,00**	**0,00**	**0,00**	**0,00**	**0,00**	**0,00**	**2 500,00**	**16 230,00**	**4 500,00**
335	**внебюджетные средства**		**0,00**	**0,00**	**0,00**	**0,00**	**0,00**	**0,00**	**0,00**	**0,00**	**0,00**	**0,00**	**0,00**	**0,00**	**0,00**
336	Капитальный ремонт здания МБОУ СОШ № 65	ул. Решетникова, 29			45 000,00	0,00	0,00	0,00	0,00	0,00	0,00	45 000,00	0,00	0,00	0,00
337	Разработка проектно-сметной документации на капитальный ремонт здания МБОУ СОШ № 65				2 500,00	0,00	0,00	0,00	0,00	0,00	2 500,00	0,00	0,00	0,00	0,00
338	**Итого, в том числе:**		**47 500,00**	**71 000,00**	**47 500,00**	**0,00**	**0,00**	**0,00**	**0,00**	**0,00**	**2 500,00**	**45 000,00**	**0,00**	**0,00**	**0,00**
339	**федеральный, областной бюджеты**		**31 500,00**	**47 250,00**	**31 500,00**	**0,00**	**0,00**	**0,00**	**0,00**	**0,00**	**0,00**	**31 500,00**	**0,00**	**0,00**	**0,00**
340	**местный бюджет**		**16 000,00**	**23 750,00**	**16 000,00**	**0,00**	**0,00**	**0,00**	**0,00**	**0,00**	**2 500,00**	**13 500,00**	**0,00**	**0,00**	**0,00**
341	**внебюджетные средства**		**0,00**	**0,00**	**0,00**	**0,00**	**0,00**	**0,00**	**0,00**	**0,00**	**0,00**	**0,00**	**0,00**	**0,00**	**0,00**
342	Капитальный ремонт здания МБОУ СОШ № 66	ул. Черноморская, 106			22 800,00	0,00	0,00	0,00	0,00	0,00	0,00	0,00	22 800,00	0,00	0,00
343	Разработка проектно-сметной документации на капитальный ремонт здания МБОУ СОШ № 66				2 500,00	0,00	0,00	0,00	0,00	0,00	0,00	2 500,00	0,00	0,00	0,00
344	**Итого, в том числе:**		**25 300,00**	**40 458,00**	**25 300,00**	**0,00**	**0,00**	**0,00**	**0,00**	**0,00**	**0,00**	**2 500,00**	**22 800,00**	**0,00**	**0,00**
345	**федеральный, областной бюджеты**		**15 960,00**	**25 695,60**	**15 960,00**	**0,00**	**0,00**	**0,00**	**0,00**	**0,00**	**0,00**	**0,00**	**15 960,00**	**0,00**	**0,00**
346	**местный бюджет**		**9 340,00**	**14 762,40**	**9 340,00**	**0,00**	**0,00**	**0,00**	**0,00**	**0,00**	**0,00**	**2 500,00**	**6 840,00**	**0,00**	**0,00**
347	**внебюджетные средства**		**0,00**	**0,00**	**0,00**	**0,00**	**0,00**	**0,00**	**0,00**	**0,00**	**0,00**	**0,00**	**0,00**	**0,00**	**0,00**
348	Капитальный ремонт здания МБОУ СОШ № 70	ул. Ильича, 22			42 500,00	0,00	0,00	0,00	0,00	0,00	42 500,00	0,00	0,00	0,00	0,00
349	Разработка проектно-сметной документации на капитальный ремонт здания МБОУ СОШ № 70				0,00	0,00	0,00	0,00	0,00	0,00	0,00	0,00	0,00	0,00	0,00
350	**Итого, в том числе:**		**42 500,00**	**59 500,00**	**42 500,00**	**0,00**	**0,00**	**0,00**	**0,00**	**0,00**	**42 500,00**	**0,00**	**0,00**	**0,00**	**0,00**
351	**федеральный, областной бюджеты**		**29 750,00**	**41 650,00**	**29 750,00**	**0,00**	**0,00**	**0,00**	**0,00**	**0,00**	**29 750,00**	**0,00**	**0,00**	**0,00**	**0,00**
352	**местный бюджет**		**12 750,00**	**17 850,00**	**12 750,00**	**0,00**	**0,00**	**0,00**	**0,00**	**0,00**	**12 750,00**	**0,00**	**0,00**	**0,00**	**0,00**
353	**внебюджетные средства**		**0,00**	**0,00**	**0,00**	**0,00**	**0,00**	**0,00**	**0,00**	**0,00**	**0,00**	**0,00**	**0,00**	**0,00**	**0,00**
354	Капитальный ремонт здания МБОУ СОШ № 72	ул. Гвардейская, 12			37 500,00	0,00	0,00	0,00	4 000,00	14 000,00	19 500,00	0,00	0,00	0,00	0,00
355	Разработка проектно-сметной документации на капитальный ремонт здания МБОУ СОШ № 72				630,84	0,00	630,84	0,00	0,00	0,00	0,00	0,00	0,00	0,00	0,00
356	**Итого, в том числе:**		**38 130,84**	**45 640,00**	**38 130,84**	**0,00**	**630,84**	**0,00**	**4 000,00**	**14 000,00**	**19 500,00**	**0,00**	**0,00**	**0,00**	**0,00**
357	**федеральный, областной бюджеты**		**13 650,00**	**19 110,00**	**13 650,00**	**0,00**	**0,00**	**0,00**	**0,00**	**0,00**	**13 650,00**	**0,00**	**0,00**	**0,00**	**0,00**
358	**местный бюджет**		**24 480,84**	**26 530,00**	**24 480,84**	**0,00**	**630,84**	**0,00**	**4 000,00**	**14 000,00**	**5 850,00**	**0,00**	**0,00**	**0,00**	**0,00**
359	**внебюджетные средства**		**0,00**	**0,00**	**0,00**	**0,00**	**0,00**	**0,00**	**0,00**	**0,00**	**0,00**	**0,00**	**0,00**	**0,00**	**0,00**
360	Капитальный ремонт здания МБОУ СОШ № 85	пр. Мира, 67			27 600,00	0,00	0,00	0,00	0,00	0,00	0,00	27 600,00	0,00	0,00	0,00
361	Разработка проектно-сметной документации на капитальный ремонт здания МБОУ СОШ № 85				2 500,00	0,00	0,00	0,00	0,00	0,00	2 500,00	0,00	0,00	0,00	0,00
362	**Итого, в том числе:**		**30 100,00**	**44 900,00**	**30 100,00**	**0,00**	**0,00**	**0,00**	**0,00**	**0,00**	**2 500,00**	**27 600,00**	**0,00**	**0,00**	**0,00**
363	**федеральный, областной бюджеты**		**19 320,00**	**28 980,00**	**19 320,00**	**0,00**	**0,00**	**0,00**	**0,00**	**0,00**	**0,00**	**19 320,00**	**0,00**	**0,00**	**0,00**
364	**местный бюджет**		**10 780,00**	**15 920,00**	**10 780,00**	**0,00**	**0,00**	**0,00**	**0,00**	**0,00**	**2 500,00**	**8 280,00**	**0,00**	**0,00**	**0,00**
365	**внебюджетные средства**		**0,00**	**0,00**	**0,00**	**0,00**	**0,00**	**0,00**	**0,00**	**0,00**	**0,00**	**0,00**	**0,00**	**0,00**	**0,00**

366	Капитальный ремонт здания МБОУ СОШ № 90	Черноисточинское шоссе, 60			57 000,00	0,00	0,00	0,00	0,00	0,00	0,00	57 000,00	0,00	0,00	0,00
367	Разработка проектно-сметной документации на капитальный ремонт здания МБОУ СОШ № 90				2 500,00	0,00	0,00	0,00	0,00	0,00	2 500,00	0,00	0,00	0,00	0,00
368	**Итого, в том числе:**		**39 900,00**	**58 550,00**	**59 500,00**	**0,00**	**0,00**	**0,00**	**0,00**	**0,00**	**2 500,00**	**57 000,00**	**0,00**	**0,00**	**0,00**
369	**федеральный, областной бюджеты**		**19 600,00**	**29 400,00**	**39 900,00**	**0,00**	**0,00**	**0,00**	**0,00**	**0,00**	**0,00**	**39 900,00**	**0,00**	**0,00**	**0,00**
370	**местный бюджет**		**19 600,00**	**29 150,00**	**19 600,00**	**0,00**	**0,00**	**0,00**	**0,00**	**0,00**	**2 500,00**	**17 100,00**	**0,00**	**0,00**	**0,00**
371	**внебюджетные средства**		**0,00**	**0,00**	**0,00**	**0,00**	**0,00**	**0,00**	**0,00**	**0,00**	**0,00**	**0,00**	**0,00**	**0,00**	**0,00**
372	Капитальный ремонт здания МБОУ СОШ № 138	ул. Красногвардейская, 1			39 000,00	0,00	0,00	0,00	0,00	0,00	0,00	39 000,00	0,00	0,00	0,00
373	Разработка проектно-сметной документации на капитальный ремонт здания МБОУ СОШ № 138				2 500,00	0,00	0,00	0,00	0,00	0,00	2 500,00	0,00	0,00	0,00	0,00
374	**Итого, в том числе:**		**41 500,00**	**62 250,00**	**41 500,00**	**0,00**	**0,00**	**0,00**	**0,00**	**0,00**	**2 500,00**	**39 000,00**	**0,00**	**0,00**	**0,00**
375	**федеральный, областной бюджеты**		**27 300,00**	**40 950,00**	**27 300,00**	**0,00**	**0,00**	**0,00**	**0,00**	**0,00**	**0,00**	**27 300,00**	**0,00**	**0,00**	**0,00**
376	**местный бюджет**		**14 200,00**	**21 300,00**	**14 200,00**	**0,00**	**0,00**	**0,00**	**0,00**	**0,00**	**2 500,00**	**11 700,00**	**0,00**	**0,00**	**0,00**
377	**внебюджетные средства**		**0,00**	**0,00**	**0,00**	**0,00**	**0,00**	**0,00**	**0,00**	**0,00**	**0,00**	**0,00**	**0,00**	**0,00**	**0,00**
378	Капитальный ремонт здания МБОУ СОШ № 144	ул. Гвардейская, 72			39 000,00	0,00	0,00	0,00	0,00	0,00	39 000,00	0,00	0,00	0,00	0,00
379	Разработка проектно-сметной документации на капитальный ремонт здания МБОУ СОШ № 144				0,00	0,00	0,00	0,00	0,00	0,00	0,00	0,00	0,00	0,00	0,00
380	**Итого, в том числе:**		**39 000,00**	**54 600,00**	**39 000,00**	**0,00**	**0,00**	**0,00**	**0,00**	**0,00**	**39 000,00**	**0,00**	**0,00**	**0,00**	**0,00**
381	**федеральный, областной бюджеты**		**27 300,00**	**38 220,00**	**27 300,00**	**0,00**	**0,00**	**0,00**	**0,00**	**0,00**	**27 300,00**	**0,00**	**0,00**	**0,00**	**0,00**
382	**местный бюджет**		**11 700,00**	**16 380,00**	**11 700,00**	**0,00**	**0,00**	**0,00**	**0,00**	**0,00**	**11 700,00**	**0,00**	**0,00**	**0,00**	**0,00**
383	**внебюджетные средства**		**0,00**	**0,00**	**0,00**	**0,00**	**0,00**	**0,00**	**0,00**	**0,00**	**0,00**	**0,00**	**0,00**	**0,00**	**0,00**
384	Капитальный ремонт здания МБОУ СОШ ГМШ	ул. Газетная, 83 А			47 500,00	0,00	0,00	0,00	0,00	0,00	0,00	47 500,00	0,00	0,00	0,00
385	Разработка проектно-сметной документации на капитальный ремонт здания МБОУ СОШ ГМШ				2 500,00	0,00	0,00	0,00	0,00	0,00	2 500,00	0,00	0,00	0,00	0,00
386	**Итого, в том числе:**		**50 000,00**	**74 750,00**	**50 000,00**	**0,00**	**0,00**	**0,00**	**0,00**	**0,00**	**2 500,00**	**47 500,00**	**0,00**	**0,00**	**0,00**
387	**федеральный, областной бюджеты**		**33 250,00**	**49 875,00**	**33 250,00**	**0,00**	**0,00**	**0,00**	**0,00**	**0,00**	**0,00**	**33 250,00**	**0,00**	**0,00**	**0,00**
388	**местный бюджет**		**16 750,00**	**24 875,00**	**16 750,00**	**0,00**	**0,00**	**0,00**	**0,00**	**0,00**	**2 500,00**	**14 250,00**	**0,00**	**0,00**	**0,00**
389	**внебюджетные средства**		**0,00**	**0,00**	**0,00**	**0,00**	**0,00**	**0,00**	**0,00**	**0,00**	**0,00**	**0,00**	**0,00**	**0,00**	**0,00**
390	Капитальный ремонт здания МБОУ СОШ ЦО № 1	ул. К. Либкнехта, 30			76 800,00	0,00	0,00	0,00	0,00	0,00	36 500,00	40 300,00	0,00	0,00	0,00
391	Разработка проектно-сметной документации на капитальный ремонт здания МБОУ СОШ ЦО № 1				2 500,00	0,00	0,00	0,00	0,00	0,00	2 500,00	0,00	0,00	0,00	0,00
	УГХ (нераспределенные средства между учреждениями)						180,70								
392	**Итого, в том числе:**		**79 300,00**	**115 050,00**	**79 300,00**	**0,00**	**0,00**	**0,00**	**0,00**	**0,00**	**39 000,00**	**40 300,00**	**0,00**	**0,00**	**0,00**
393	**федеральный, областной бюджеты**		**53 760,00**	**78 085,00**	**53 760,00**	**0,00**	**0,00**	**0,00**	**0,00**	**0,00**	**25 550,00**	**28 210,00**	**0,00**	**0,00**	**0,00**
394	**местный бюджет**		**25 540,00**	**36 965,00**	**25 540,00**	**0,00**	**0,00**	**0,00**	**0,00**	**0,00**	**13 450,00**	**12 090,00**	**0,00**	**0,00**	**0,00**
395	**внебюджетные средства**		**0,00**	**0,00**	**0,00**	**0,00**	**0,00**	**0,00**	**0,00**	**0,00**	**0,00**	**0,00**	**0,00**	**0,00**	**0,00**
396	**Итого по капремонту, в том числе:**		**1 766 382,20**	**2 812 174,00**	**1 766 382,20**	**2 255,20**	**3 327,00**	**0,00**	**4 000,00**	**14 000,00**	**348 500,00**	**325 900,00**	**350 400,00**	**316 500,00**	**401 500,00**
397	**федеральный, областной бюджеты**		**1 174 110,00**	**1 875 649,30**	**1 174 110,00**	**0,00**	**0,00**	**0,00**	**0,00**	**0,00**	**229 950,00**	**215 880,00**	**236 530,00**	**210 700,00**	**281 050,00**
398	**местный бюджет**		**592 272,20**	**936 524,70**	**592 272,20**	**2 255,20**	**3 327,00**	**0,00**	**4 000,00**	**14 000,00**	**118 550,00**	**110 020,00**	**113 870,00**	**105 800,00**	**120 450,00**
399	**внебюджетные средства**		**0,00**	**0,00**	**0,00**	**0,00**	**0,00**	**0,00**	**0,00**	**0,00**	**0,00**	**0,00**	**0,00**	**0,00**	**0,00**
5. Создание современной образовательной среды для школьников путем проведения капитального ремонта, приведение в соответствие с требованиями пожарной безопасности и санитарного законодательства зданий, помещений и сооружений (в том числе инженерно-технических сетей), благоустройство территории, оснащение вновь вводимых мест в муниципальных общеобразовательных организациях.															
400	Капитальный ремонт здания МБОУ СОШ № 56	ул. Красно-гвардейская,20	0,00	0,00	0,00	0,00	0,00	60 073,90	0,00	0,00	0,00	0,00	0,00	0,00	0,00
401	Разработка проектно-сметной документации на капитальный ремонт здания МБОУ СОШ № 56		0,00	0,00	0,00	0,00	0,00	0,00	0,00	0,00	0,00	0,00	0,00	0,00	0,00
402	Благоустойство территории МБОУ СОШ № 56		0,00	0,00	0,00	0,00	0,00	0,00	0,00	0,00	0,00	0,00	0,00	0,00	0,00
403	Оснащение вновь вводимых мест в МБОУ СОШ № 56		0,00	0,00	0,00	0,00	0,00	1 500,00	0,00	0,00	0,00	0,00	0,00	0,00	0,00
404	**Итого по созданию современной образовательной среды для школьников, в том числе**		**0,00**	**61 573,90**	**61 573,90**	**0,00**	**0,00**	**61 573,90**	**0,00**	**0,00**	**0,00**	**0,00**	**0,00**	**0,00**	**0,00**
405	**федеральный, областной бюджеты**		**0,00**	**0,00**	**0,00**	**0,00**	**0,00**	**0,00**	**0,00**	**0,00**	**0,00**	**0,00**	**0,00**	**0,00**	**0,00**
406	**местный бюджет**		**0,00**	**0,00**	**0,00**	**0,00**	**0,00**	**61 573,90**	**0,00**	**0,00**	**0,00**	**0,00**	**0,00**	**0,00**	**0,00**
407	**внебюджетные средства**				**0,00**	**0,00**	**0,00**	**0,00**	**0,00**	**0,00**	**0,00**	**0,00**	**0,00**	**0,00**	**0,00**
408	**Итого:**		**4 479 342,17**	**5 585 975,97**	**4 479 342,17**	**30 925,20**	**29 080,40**	**268 585,10**	**430 359,23**	**233 398,03**	**1 329 140,00**	**325 900,00**	**360 400,00**	**815 088,80**	**656 466,40**
409	**местный бюджет**		**2 083 013,50**	**1 815 459,43**	**2 083 013,50**	**23 582,30**	**24 641,18**	**268 585,10**	**430 359,23**	**233 398,03**	**412 742,00**	**110 020,00**	**123 870,00**	**258 876,64**	**196 939,00**
410	**федеральный, областной бюджеты**		**2 396 328,67**	**3 770 516,54**	**2 396 328,67**	**7 342,90**	**4 439,23**	**0,00**	**0,00**	**0,00**	**916 398,00**	**215 880,00**	**236 530,00**	**556 212,16**	**459 526,38**
411	**внебюджетные средства**		**0,00**	**0,00**	**0,00**	**0,00**	**0,00**	**0,00**	**0,00**	**0,00**	**0,00**	**0,00**	**0,00**	**0,00**	**0,00**
	* Местный бюджет – 3614,18 тыс. руб., в том числе мероприятия по созданию новых мест в общеобразовательных организациях путем проведения капитальных ремонтов в целях перепрофилирования помещений зданий общеобразовательных организаций														
	** Областной бюджет -4439,228,140 тыс. руб. – субсидия на капитальный ремонт зданий и помещенийобщеобразовательный организаций, осуществляемый в рамках программы «Содействие созданию в субъектах РФ» исходя из прогнозируемой потребности) новых мест в общеобразовательных организациях.														

АДМИНИСТРАЦИЯ ГОРОДА НИЖНИЙ ТАГИЛ

ПОСТАНОВЛЕНИЕ

ОТ 27.05.2018 № 1571-ПА

О внесении изменений в План мероприятий («дорожную карту») «Изменения в отраслях социальной сферы, направленные на повышение эффективности сферы культуры в городе Нижний Тагил»

В целях реализации Указа Президента Российской Федерации от 7 мая 2012 года № 597 «О мероприятиях по реализации государственной социальной политики», в соответствии с постановлением Правительства Свердловской области от 19.04.2018 № 207-ПП «О внесении изменений в План мероприятий («дорожную карту») «Изменения в отраслях социальной сферы, направленные на повышение эффективности сферы культуры в Свердловской области», утвержденный постановлением Правительства Свердловской области от 26.02.2013 № 224-ПП», руководствуясь Уставом города Нижний Тагил,

ПОСТАНОВЛЯЮ:

1. Внести в План мероприятий («дорожную карту») «Изменения в отраслях социальной сферы, направленные на повышение эффективности сферы культуры в городе Нижний Тагил», утвержденный постановлением Администрации города Нижний Тагил от 09.07.2014 № 1309-ПА (в редакции постановлений Администрации города Нижний Тагил от 24.09.2015 № 2482-ПА, от 22.12.2015 № 3346-ПА, от 10.06.2016 № 1718-ПА, от 19.12.2016 № 3528-ПА, от 23.11.2017 № 2823-ПА), следующие изменения:

1) пункт 1 таблицы 16 Главы 3 «Целевые показатели (индикаторы) развития сферы культуры в городе Нижний Тагил» изложить в новой редакции *(Приложение № 1);*

2) таблицу 18 Главы 6 «Показатели повышения средней заработной платы работников муниципальных учреждений культуры» изложить в новой редакции *(Приложение № 2).*

2. Опубликовать данное постановление в газете «Тагильский рабочий» и разместить на официальном сайте города Нижний Тагил.

С. К. НОСОВ,
Глава города.

ПРИЛОЖЕНИЕ № 1

к постановлению Администрации города от 27.05.2018 № 1571-ПА

Изменения в таблице 16 Главы 3 «Целевые показатели (индикаторы) развития сферы культуры в городе Нижний Тагил»

ТАБЛИЦА 16

1.	Соотношение средней заработной платы работников муниципальных учреждений культуры к средней заработной плате (по экономике) Свердловской области	процентов	70,3	70,8	82,7	82,6	97,1	100,0

ПРИЛОЖЕНИЕ № 2

к постановлению Администрации города от 27.05.2018 № 1571-ПА

Изменения в Главе 6 «Показатели повышения средней заработной платы работников муниципальных учреждений культуры»

ТАБЛИЦА 18

№	Наименование показателей	2012 г. факт	2013 г. факт	2014 г.	2015 г.	2016 г.	2017 г.	2018 г.	2014 – 2016 г.	2014 – 2018 г.
1	Норматив числа получателей услуг на 1 работника учреждений культуры (по среднесписочной численности работников)	343	336	332	339	336	333	334	X	X
2	Число получателей услуг, человек	362 500	358 380	357 280	360 086	359 450	356 844	356 844	X	X
3	Среднесписочная численность работников учреждений культуры, человек	1 057	1 068	1 075	1 063	1 070	1 070	1 067	X	X
4	в том числе:									
5	Среднесписочная численность работников муниципальных учреждений культуры подведомственных управлению культуры, человек	966	981	994	982	989	989	989	X	X
6	Среднесписочная численность работников муниципальных учреждений культуры подведомственных управлению по развитию физической культуры, спорта и молодежной политики, человек	91	87	81	81	81	81	78	X	X
7	Численность населения муниципального образования, человек	362 500	358 380	357 280	360 086	359 450	356 844	356 844	X	X
8	**Соотношение средней заработной платы отдельной категории работников и средней заработной платы в субъекте Российской Федерации**									
9	по Программе поэтапного совершенствования систем оплаты труда в государственных (муниципальных) учреждениях на 2012-2018 годы, процентов	X	53	59	65	74	85	100	X	X
10	по плану мероприятий («дорожной карте») «Изменения в отраслях социальной сферы, направленные на повышение эффективности сферы культуры» по Свердловской области, процентов	X	63,9	78,9	93,8	94,0	103,0	100,0	X	X
11	по муниципальному образованию город Нижний Тагил, процентов	X	70,3	70,8	82,7	82,6	97,1	100,0	X	X
12	**Категория работников: работники муниципальных учреждений культуры находящихся в ведении управления культуры Администрации города**									
13	Средняя заработная плата работников по экономике Свердловской области (среднемесячный доход от трудовой деятельности)*, рублей	25 138,8	27 978,5	29 744,0	27 685,7	28 959,0	30 650,0	32 183,0	X	X
14	Темп роста к предыдущему году, процентов	X	111,3	106,3	93,1	104,6	105,8	105,0	X	X
15	Среднемесячная заработная плата работников учреждений культуры муниципального образования, рублей	13 540,0	15 950,0	21 050,8	22 886,0	23 913,0	29 750,1	32 183,0	X	X
16	Темп роста к предыдущему году, процентов	X	117,8	132,0	108,7	104,5	124,4	108,2	X	X
17	Доля от средств от приносящей доход деятельности в фонде заработной платы по работникам учреждений культуры, процентов	X	0,8	4,5	0,8	1,4	1,4	1,4	X	X
18	Размер начислений на фонд оплаты труда, процентов	1,302	1,302	1,302	1,302	1,302	1,302	1,302	1,302	1,302
19	Фонд оплаты труда с начислениями, млн. рублей (стр. 15*стр. 5*12*стр. 18/1000000)	204,4	244,5	326,9	351,1	369,5	459,7	497,3	1 047,5	2 004,5
20	Прирост фонда оплаты труда с начислениями к 2013 г., млн. рублей	X	40,1	82,4	106,6	125	215,2	252,8	314,0	782,0
21	в том числе:									
22	за счет средств бюджета муниципального образования город Нижний Тагил, млн. рублей	X	40	78,7	105,8	123,3	212,1	249,2	307,8	769,1
23	включая средства, полученные за счет проведения мероприятий по оптимизации, из них:	X	0,0	17,6	2,6	2,0	2,0	0	22,2	24,2
24	от реструктуризации сети, млн. рублей	X	0,0	0,3	0,3	0,0	0,0	0,0	0,6	0,6
25	от оптимизации численности персонала, в том числе административно-управленческого персонала, млн. рублей	X	0,0	1,2	1,1	2,0	0,0	0,0	4,3	4,3
26	от сокращения и оптимизации расходов на содержание учреждений, млн. рублей	X	0,0	16,1	1,2	0,0	2,0	0,0	17,3	19,3
27	за счет средств от приносящей доход деятельности, млн. рублей	X	0,3	3,7	0,8	1,7	3,1	3,6	6,2	12,9
28	за счет иных источников (решений), включая корректировку местного бюджета на соответствующий год, млн. рублей	X	0,0	0,0	0,0	0,0	0,0	0,0	0,0	0,0
29	Итого, объем средств, предусмотренный на повышение оплаты труда, млн. рублей (стр. 22+27+28)	X	40,3	82,4	106,6	125,0	215,2	252,8	314,0	782,0
30	Соотношение объема средств от оптимизации к сумме объема средств, предусмотренного на повышение оплаты труда, процентов (стр. 23/стр. 29*100%)	X	0,0	21,4	2,4	1,6	0,9	0,0	7,1	3,1
31	**Категория работников: работники муниципальных учреждений, находящихся в ведении управления по развитию физической культуры, спорта и молодежной политики Администрации города, и деятельность которых относится к сфере культуры**									
32	Средняя заработная плата работников по экономике Свердловской области, рублей	25 138,8	27 978,5	29 744,0	27 685,7	28 959,0	30 650,0	32 183,0	X	X
33	Темп роста к предыдущему году, процентов	X	111,3	106,3	93,1	104,6	105,8	105,0	X	X
34	Среднемесячная заработная плата работников учреждений культуры муниципального образования, рублей	11 464,0	12 987,0	19 929,0	22 166,0	25 356,0	28 601,5	32 183,0	X	X
35	Темп роста к предыдущему году, процентов	X	113,3	153,5	111,2	114,4	112,8	112,5	X	X
36	Доля от средств от приносящей доход деятельности в фонде заработной платы по работникам учреждений культуры, процентов	X	14,3	5,3	3,8	2,8	2,7	2,3	X	X
37	Размер начислений на фонд оплаты труда, процентов	1,302	1,302	1,302	1,302	1,302	1,302	1,302	1,302	1,302
38	Фонд оплаты труда с начислениями, млн. рублей	16,3	17,7	25,2	28,1	32,1	36,2	39,2	85,4	160,8
39	Прирост фонда оплаты труда с начислениями к 2013 г., млн. рублей	X	1,4	7,5	10,4	14,4	18,5	21,5	32,3	72,3
40	в том числе:									
41	за счет средств бюджета муниципального образования город Нижний Тагил, млн. рублей	X	1,2	7,1	10,0	14,0	18,0	21,0	31,1	70,1
42	включая средства, полученные за счет проведения мероприятий по оптимизации, из них:	X	0,0	0	2,5	0,0	0,0	0,0	2,5	2,5
43	от реструктуризации сети, млн. рублей	X	0,0	0,0	0,0	0,0	0,0	0,0	0,0	0,0
44	от оптимизации численности персонала, в том числе административно-управленческого персонала, млн. рублей	X	0,0	0,0	0,0	0,0	0,0	0,0	0,0	0,0
45	от сокращения и оптимизации расходов на содержание учреждений, млн. рублей	X	0,0	0,0	2,5	0,0	0,0	0,0	2,5	2,5
46	за счет средств от приносящей доход деятельности, млн. рублей	X	0,2	0,4	0,4	0,4	0,5	0,5	1,2	2,2
47	за счет иных источников (решений), включая корректировку местного бюджета на соответствующий год, млн. рублей	X	0,0	0,0	0,0	0,0	0,0	0,0	0,0	0,0
48	Итого, объем средств, предусмотренный на повышение оплаты труда, млн. рублей (стр. 41+46+47)	X	1,4	7,5	10,4	14,4	18,5	21,5	32,3	72,3
49	Соотношение объема средств от оптимизации к сумме объема средств, предусмотренного на повышение оплаты труда, процентов (стр. 42/стр. 48*100%)	X	0,0	0,0	24,0	0,0	0,0	0,0	8,0	3,5

<*> прогнозное значение показателей с учетом пункта 4 Постановления Правительства Российской Федерации от 14.09.2015 № 973 «О совершенствовании статистического учета в связи с включением в официальную статистическую информацию показателя среднемесячной начисленной заработной платы наемных работников в организациях, у индивидуальных предпринимателей и физических лиц (среднемесячного дохода от трудовой деятельности)» и данных, направленных Федеральной службой государственной статистики Письмом от 18.09.2015 № АС-07-2/39-РВ.

ИНФОРМАЦИОННОЕ СООБЩЕНИЕ

Глава города С. К. Носов объявляет о проведении публичных слушаний по вопросу «О предоставлении разрешения на отклонение от предельных параметров разрешенного строительства, реконструкции объектов капитального строительства для земельного участка с кадастровыми номерами 66:56:0402002:1294, расположенного в территориальной зоне Ж-3 «Зона застройки среднеэтажными жилыми домами» по адресу: город Нижний Тагил, пересечение улиц Свердлова, Тимирязева, микрорайон «Свердловский».

Публичные слушания состоятся 30 мая 2018 года с 15.40 до 16.00 час., в помещении Управления архитектуры и градостроительства Администрации города, кабинет 17 (622001, город Нижний Тагил, улица Красноармейская, 36).

Регистрация участников публичных слушаний будет осуществляться по документам, удостоверяющим личность, с 15-35.

Участником публичных слушаний может быть любой житель города Нижний Тагил.

Телефон для справок: 41-94-87

ГЛАВА ГОРОДА НИЖНИЙ ТАГИЛ

ПОСТАНОВЛЕНИЕ

ОТ 27.05.2018 № 112-ПГ

О проведении публичных слушаний по вопросу «О предоставлении разрешения на отклонение от предельных параметров разрешенного строительства, реконструкции объектов капитального строительства для земельного участка с кадастровым номером 66:56:0402002:1294»

В соответствии с Градостроительным кодексом Российской Федерации, статьей 28 Федерального закона от 6 октября 2003 года № 131-ФЗ «Об общих принципах организации местного самоуправления в Российской Федерации», Положением о публичных слушаниях на территории городского округа Нижний Тагил, утвержденным Решением Нижнетагильской городской Думы от 14.07.2005 № 69 (в редакции Решения Нижнетагильской городской Думы от 26.05.2016 № 35), Правилами землепользования и застройки городского округа Нижний Тагил, утвержденными Решением Нижнетагильской городской Думы от 27.12.2012 № 61 (в редакции Решений Нижнетагильской городской Думы от 28.06.2013 № 33, от 08.10.2015 № 31, от 24.03.2016 № 17, от 27.10.2016 № 55, от 21.12.2017 № 58), постановлением Администрации города Нижний Тагил от 27.06.2016 № 1868-ПА «Об утверждении Административного регламента предоставления муниципальной услуги «Предоставление разрешения на отклонение от предельных параметров разрешенного строительства, реконструкции объектов капитального строительства» (в редакции постановления Администрации города Нижний Тагил от 09.06.2017 № 1370-ПА), выступая инициатором назначения публичных слушаний в связи с поступившим заявлением ООО «Строительное управление № 5» от 18.05.2018 № 21-01/3804, руководствуясь Уставом города Нижний Тагил,

ПОСТАНОВЛЯЮ:

1. Назначить публичные слушания по вопросу «О предоставлении разрешения на отклонение от предельных параметров разрешенного строительства, реконструкции объектов капитального строительства для земельного участка с кадастровым номером 66:56:0402002:1294, расположенного в территориальной зоне Ж-3 «Зона застройки среднеэтажными жилыми домами» по адресу: город Нижний Тагил, пересечение улиц Свердлова-Тимирязева, микрорайон «Свердловский» (далее – публичные слушания).

2. Провести публичные слушания 30 мая 2018 года, с 15.40 до 16.00 час., в помещении Управления архитектуры и градостроительства Администрации города по адресу: 622001, город Нижний Тагил, улица Красноармейская, 36, кабинет 17.

3. Организатором проведения публичных слушаний определить Комиссию по землепользованию и застройке города Нижний Тагил.

4. Ответственным за проведение публичных слушаний назначить Управление архитектуры и градостроительства Администрации города.

5. Управлению архитектуры и градостроительства Администрации города направить извещения о проведении публичных слушаний правообладателям земельных участков, имеющим общие границы с земельным участком, применительно к которому запрашивается данное разрешение, и правообладателям объектов капитального строительства, расположенных на земельных участках, имеющих общие границы с земельным участком, применительно к которому запрашивается данное разрешение, в срок не позднее чем через десять дней со дня поступления заявления о предоставлении разрешения на отклонение от предельных параметров разрешенного строительства, реконструкции объектов капитального строительства для земельного участка.

6. Ведущим публичных слушаний назначить начальника Управления архитектуры и градостроительства Администрации города К. Я. Никкеля.

7. Опубликовать данное постановление и извещение о проведении публичных слушаний в газете «Тагильский рабочий» и разместить на официальном сайте города Нижний Тагил.

8. Контроль за выполнением настоящего постановления возложить на начальника Управления архитектуры и градостроительства Администрации города К. Я. Никкеля.

Срок контроля – 1 сентября 2018 года.

С. К. НОСОВ,
Глава города.

ИНФОРМАЦИОННОЕ СООБЩЕНИЕ

Глава города С. К. Носов объявляет о проведении публичных слушаний по рассмотрению по проекту планировки и проекту межевания территории для строительства автодорожного мостового перехода через Нижнетагильский пруд и сопутствующей дорожной и инженерной инфраструктуры от проспекта Уральский до шоссе Свердловское в городе Нижний Тагил.

Публичные слушания состоятся 21 июня 2018 года, с 14.00 до 14.30 час., в помещении Управления архитектуры и градостроительства Администрации города по адресу: город Нижний Тагил, улица Красноармейская, 36, кабинет 17.

С проектом планировки и проектом межевания территории для строительства автодорожного мостового перехода через Нижнетагильский пруд и сопутствующей дорожной и инженерной инфраструктуры от проспекта Уральский до шоссе Свердловское в городе Нижний Тагил можно ознакомиться в газете «Тагильский рабочий», на официальном сайте города Нижний Тагил, в помещении Управления архитектуры и градостроительства Администрации города по адресу: ул. Красноармейская, 36, фойе 2-го этажа.

Регистрация участников публичных слушаний будет осуществляться с 13.55.

Участником публичных слушаний может быть любой житель города Нижний Тагил.

Телефон для справок: 41-94-87

ГЛАВА ГОРОДА НИЖНИЙ ТАГИЛ

ПОСТАНОВЛЕНИЕ

ОТ 27.05.2018 № 113-ПГ

О проведении публичных слушаний по проекту планировки и проекту межевания территории для строительства автодорожного мостового перехода через Нижнетагильский пруд и сопутствующей дорожной и инженерной инфраструктуры от проспекта Уральский до шоссе Свердловское в городе Нижний Тагил

В соответствии с Градостроительным кодексом Российской Федерации, статьей 28 Федерального закона от 6 октября 2003 года № 131-ФЗ «Об общих принципах организации местного самоуправления в Российской Федерации», Положением о публичных слушаниях на территории городского округа Нижний Тагил, утвержденным Решением Нижнетагильской городской Думы от 14.07.2005 № 69 (в редакции Решений Нижнетагильской городской Думы от 06.10.2005 № 75, от 26.04.2007 № 27, от 26.05.2016 № 35), Правилами землепользования и застройки городского округа Нижний Тагил, утвержденными Решением Нижнетагильской городской Думы от 27.12.2012 № 61 (в редакции Решений Нижнетагильской городской Думы от 28.06.2013 № 33, от 08.10.2015 № 31, от 24.03.2016 № 17, от 27.10.2016 № 55, от 21.12.2017 № 58), постановлением Администрации города Нижний Тагил от 20.02.2018 № 502-ПА «О подготовке проекта планировки и проекта межевания территории для строительства автодорожного мостового перехода через Нижнетагильский пруд и сопутствующей дорожной и инженерной инфраструктуры от проспекта Уральский до шоссе Свердловское в городе Нижний Тагил», выступая инициатором назначения публичных слушаний, руководствуясь Уставом города Нижний Тагил,

ПОСТАНОВЛЯЮ:

1. Назначить публичные слушания по проекту планировки и проекту межевания территории для строительства автодорожного мостового перехода через Нижнетагильский пруд и сопутствующей дорожной и инженерной инфраструктуры от проспекта Уральский до шоссе Свердловское в городе Нижний Тагил (далее – публичные слушания).

2. Провести публичные слушания 21 июня 2018 года, с 14.00 до 14.30 час., в помещении Управления архитектуры и градостроительства Администрации города (622001, город Нижний Тагил, улица Красноармейская, 36, кабинет 17).

3. Организатором проведения публичных слушаний определить Комиссию по землепользованию и застройке города Нижний Тагил.

4. Ответственным за проведение публичных слушаний назначить Управление архитектуры и градостроительства Администрации города.

5. Ведущим публичных слушаний назначить начальника Управления архитектуры и градостроительства Администрации города К. Я. Никкеля.

6. Управлению архитектуры и градостроительства Администрации города обеспечить прием предложений и замечаний, касающихся проекта планировки и проекта межевания территории для строительства автодорожного мостового перехода через Нижнетагильский пруд и сопутствующей дорожной и инженерной инфраструктуры от проспекта Уральский до шоссе Свердловское в городе Нижний Тагил, от физических и юридических лиц со дня опубликования настоящего постановления до 21 июня 2018 года. Предложения принимаются по адресу: город Нижний Тагил, улица Красноармейская, 36, Управление архитектуры и градостроительства Администрации города, кабинет 15, в рабочие дни с 8.30 до 17.30 час.

7. Разместить до 30 мая 2018 года в газете «Тагильский рабочий», на официальном сайте города Нижний Тагил и на стенде Управления архитектуры и градостроительства Администрации города по адресу: город Нижний Тагил, улица Красноармейская, 36 текстовые и графические материалы по проекту планировки и проекту межевания территории для строительства автодорожного мостового перехода через Нижнетагильский пруд и сопутствующей дорожной и инженерной инфраструктуры от проспекта Уральский до шоссе Свердловское в городе Нижний Тагил.

8. Опубликовать данное постановление, извещение о проведении публичных слушаний в газете «Тагильский рабочий» и разместить на официальном сайте города Нижний Тагил.

9. Контроль за выполнением настоящего постановления возложить на начальника Управления архитектуры и градостроительства Администрации города К. Я. Никкеля.

Срок контроля – 1 сентября 2018 года.

С. К. НОСОВ,
Глава города.

(Графические материалы на 23-24-й стр.)

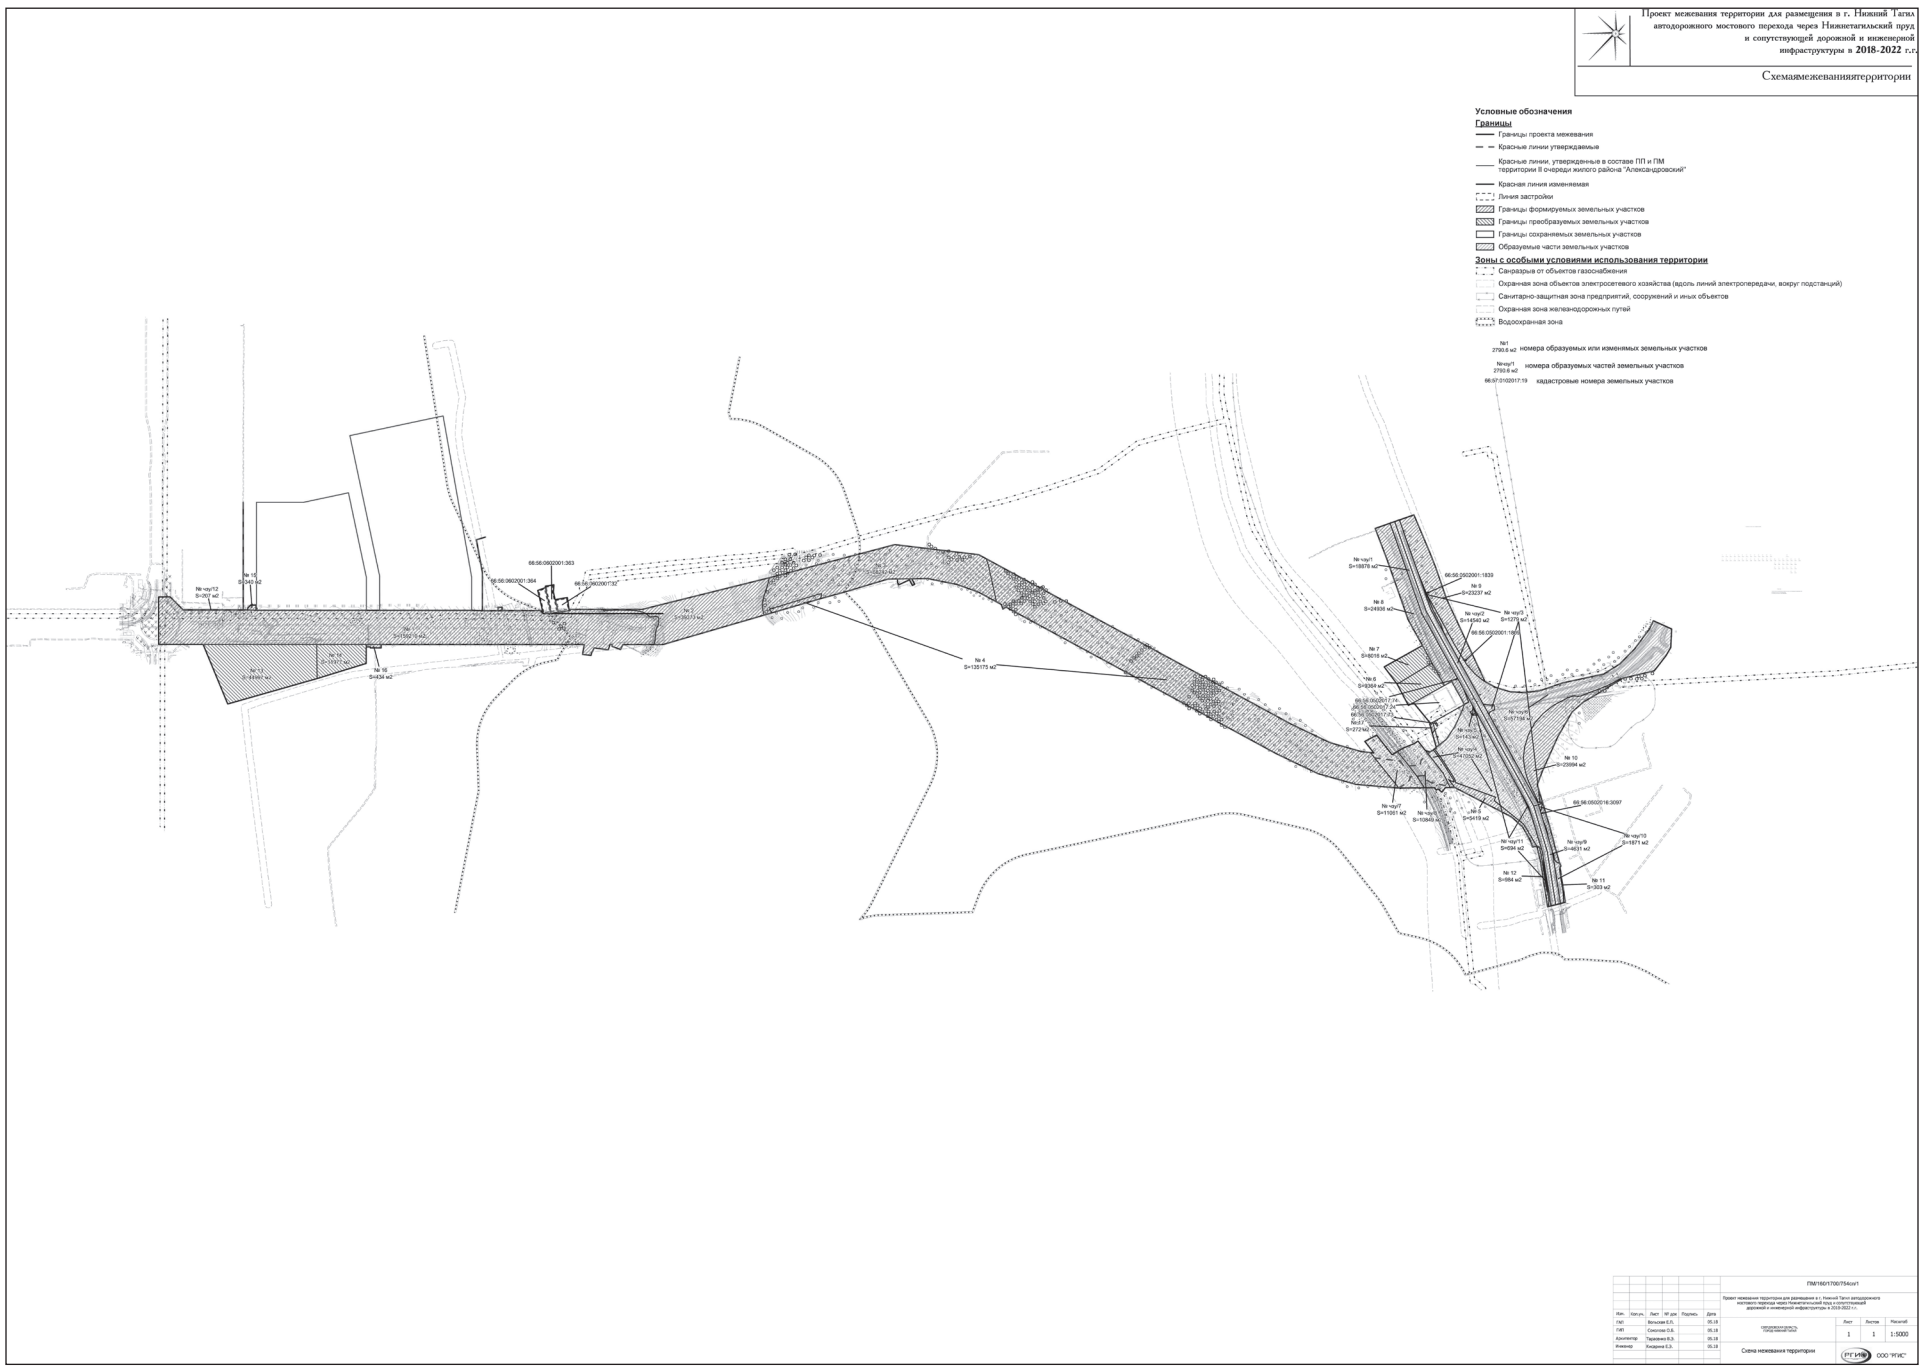
Проект межевания территории для размещения в г. Нижний Тагил автодорожного мостового перехода через Нижнетагильский пруд и сопутствующей дорожной и инженерной инфраструктуры в 2018-2022 г.г.
Схемамежеваниятерриории
Условные обозначения
Границы
Границы проекта межевания
Красные линии утверждаемые
Красные линии, утвержденные в составе ПП и ПМ территории II очереди жилого района "Александровский"
Красная линия изменяемая
Линия застройки
Границы формируемых земельных участков
Границы преобразуемых земельных участков
Границы сохраняемых земельных участков
Образуемые части земельных участков
Зоны с особыми условиями использования территории
Санразрыв от объектов газоснабжения
Охранная зона объектов электросетевого хозяйства (вдоль линий электропередачи, вокруг подстанций)
Санитарно-защитная зона предприятий, сооружений и иных объектов
Охранная зона железнодорожных путей
Водоохранная зона
№1 2793,6 м2 номера образуемых или изменяемых земельных участков
№чзу1 2793,6 м2 номера образуемых частей земельных участков
66:57:0102017:19 кадастровые номера земельных участков
№ 4 S=135175 м2
№ 10 S=25994 м2
№ 11 S=303 м2
№ 12 S=664 м2
66:56:0502016:3097
ПМ/160/1700/754сзуI
Схема межевания территории
ООО "РГИС"

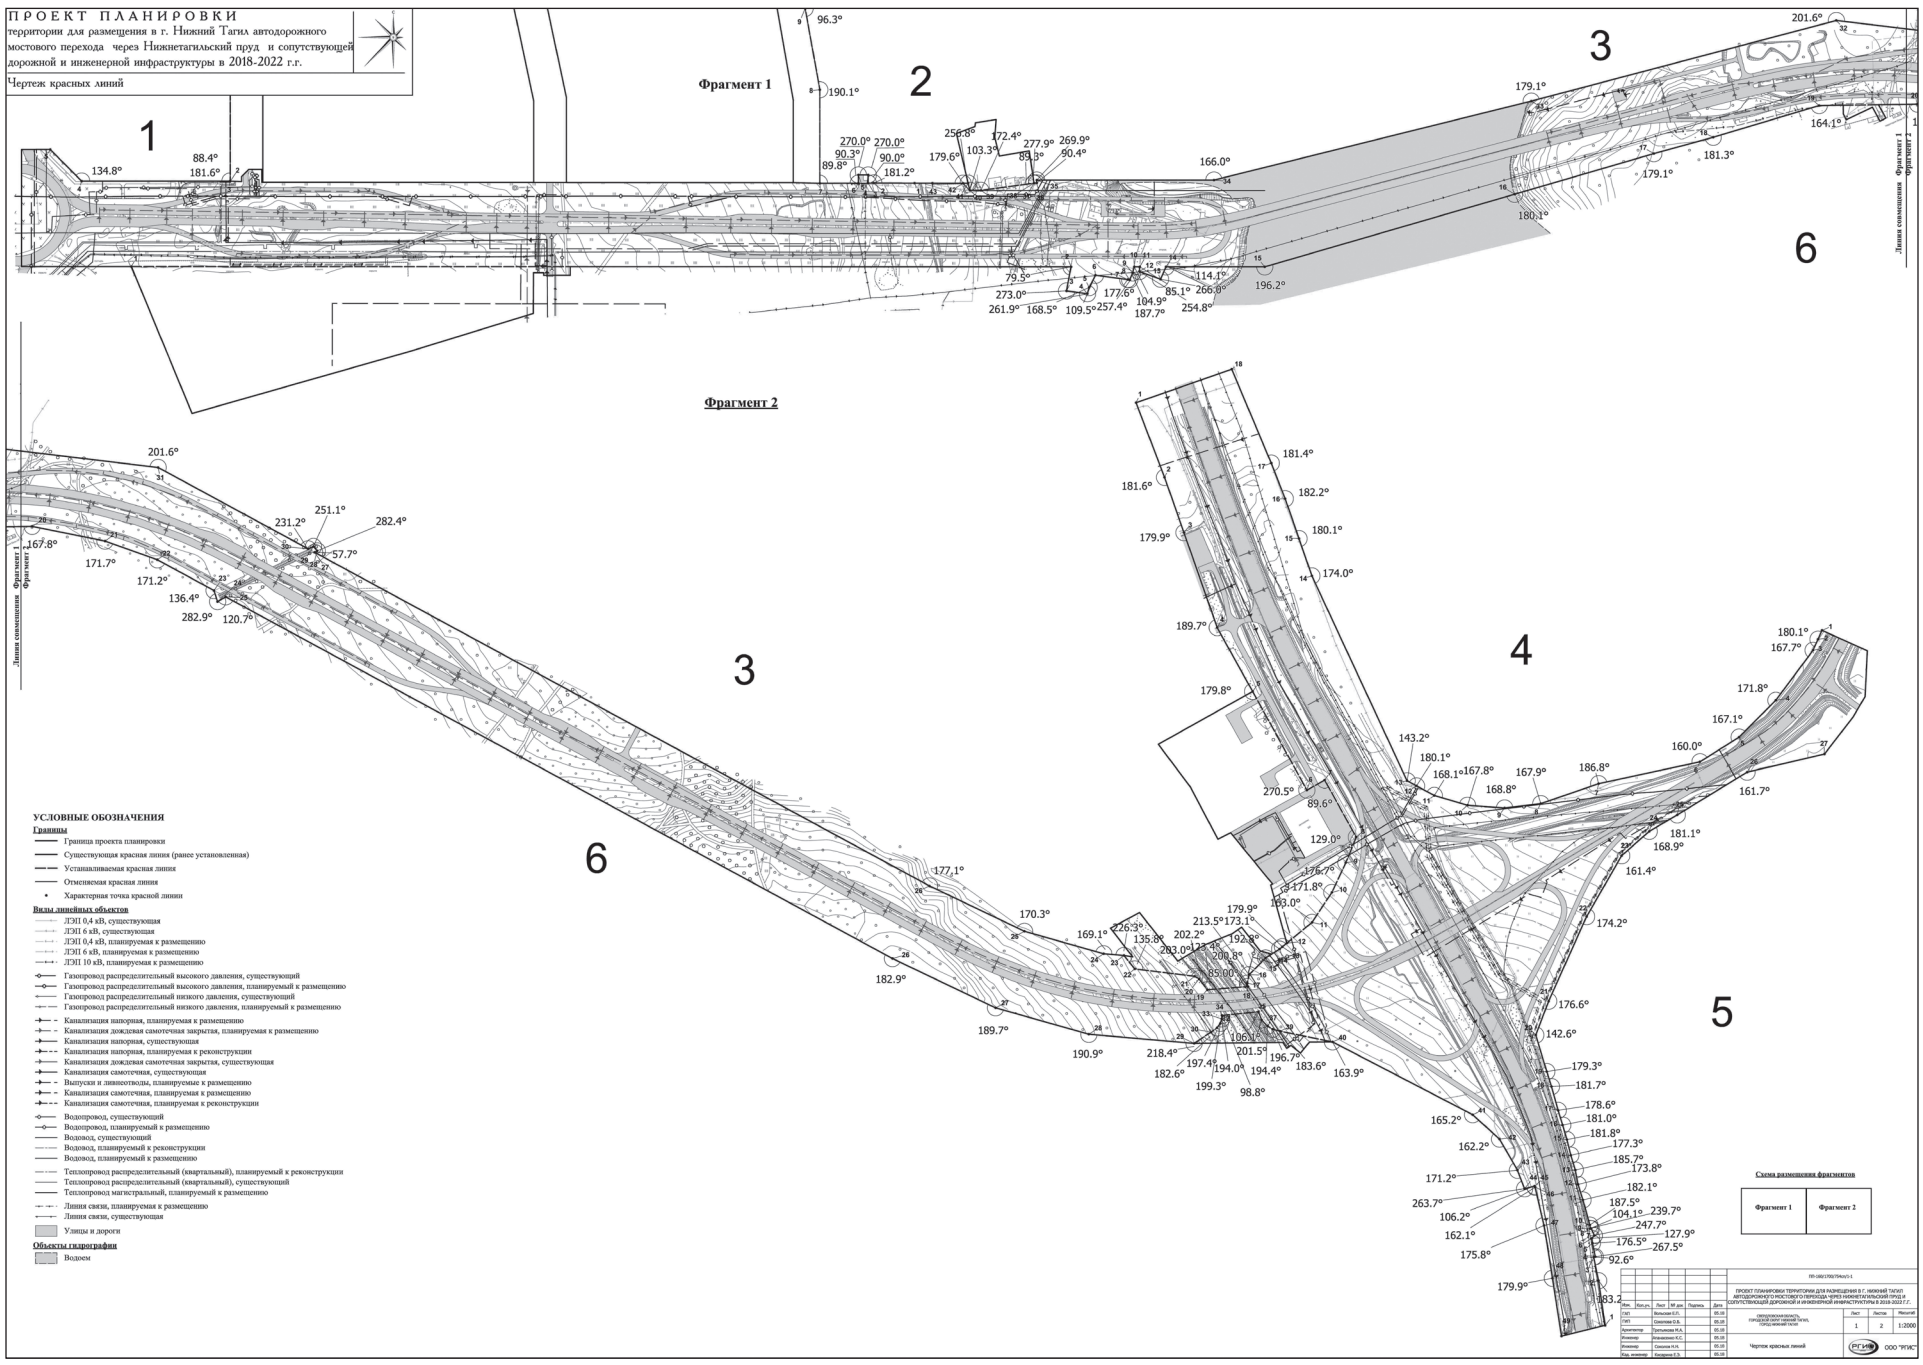
ПРОЕКТ ПЛАНИРОВКИ
территории для размещения в г. Нижний Тагил автодорожного мостового перехода через Нижнетагильский пруд и сопутствующей дорожной и инженерной инфраструктуры в 2018-2022 г.г.
Чертеж красных линий
Фрагмент 1
Фрагмент 2
Линия совмещения Фрагмент 1 Фрагмент 2
УСЛОВНЫЕ ОБОЗНАЧЕНИЯ
Границы
Граница проекта планировки
Существующая красная линия (ранее установленная)
Устанавливаемая красная линия
Отменяемая красная линия
Характерная точка красной линии
Виды линейных объектов
ЛЭП 0,4 кВ, существующая
ЛЭП 6 кВ, существующая
ЛЭП 0,4 кВ, планируемая к размещению
ЛЭП 6 кВ, планируемая к размещению
ЛЭП 10 кВ, планируемая к размещению
Газопровод распределительный высокого давления, существующий
Газопровод распределительный высокого давления, планируемый к размещению
Газопровод распределительный низкого давления, существующий
Газопровод распределительный низкого давления, планируемый к размещению
Канализация напорная, планируемая к размещению
Канализация дождевая самотечная закрытая, планируемая к размещению
Канализация напорная, существующая
Канализация напорная, планируемая к реконструкции
Канализация дождевая самотечная закрытая, существующая
Канализация самотечная, существующая
Выпуски и ливнеотводы, планируемые к размещению
Канализация самотечная, планируемая к размещению
Канализация самотечная, планируемая к реконструкции
Водопровод, существующий
Водопровод, планируемый к размещению
Водовод, существующий
Водовод, планируемый к реконструкции
Водовод, планируемый к размещению
Теплопровод распределительный (квартальный), планируемый к реконструкции
Теплопровод распределительный (квартальный), существующий
Теплопровод магистральный, планируемый к размещению
Линия связи, планируемая к размещению
Линия связи, существующая
Улицы и дороги
Объекты гидрографии
Водоем
Схема размещения фрагментов
Фрагмент 1
Фрагмент 2
ПРОЕКТ ПЛАНИРОВКИ ТЕРРИТОРИИ ДЛЯ РАЗМЕЩЕНИЯ В Г. НИЖНИЙ ТАГИЛ АВТОДОРОЖНОГО МОСТОВОГО ПЕРЕХОДА ЧЕРЕЗ НИЖНЕТАГИЛЬСКИЙ ПРУД И СОПУТСТВУЮЩЕЙ ДОРОЖНОЙ И ИНЖЕНЕРНОЙ ИНФРАСТРУКТУРЫ В 2018-2022 Г.Г.
Чертеж красных линий
ООО "РГИС"

ПРОЕКТ ПЛАНИРОВКИ
территории для размещения в г. Нижний Тагил автодорожного мостового перехода через Нижнетагильский пруд и сопутствующей дорожной и инженерной инфраструктуры в 2018-2022 г.г.

Чертеж границ зон планируемого размещения линейных объектов

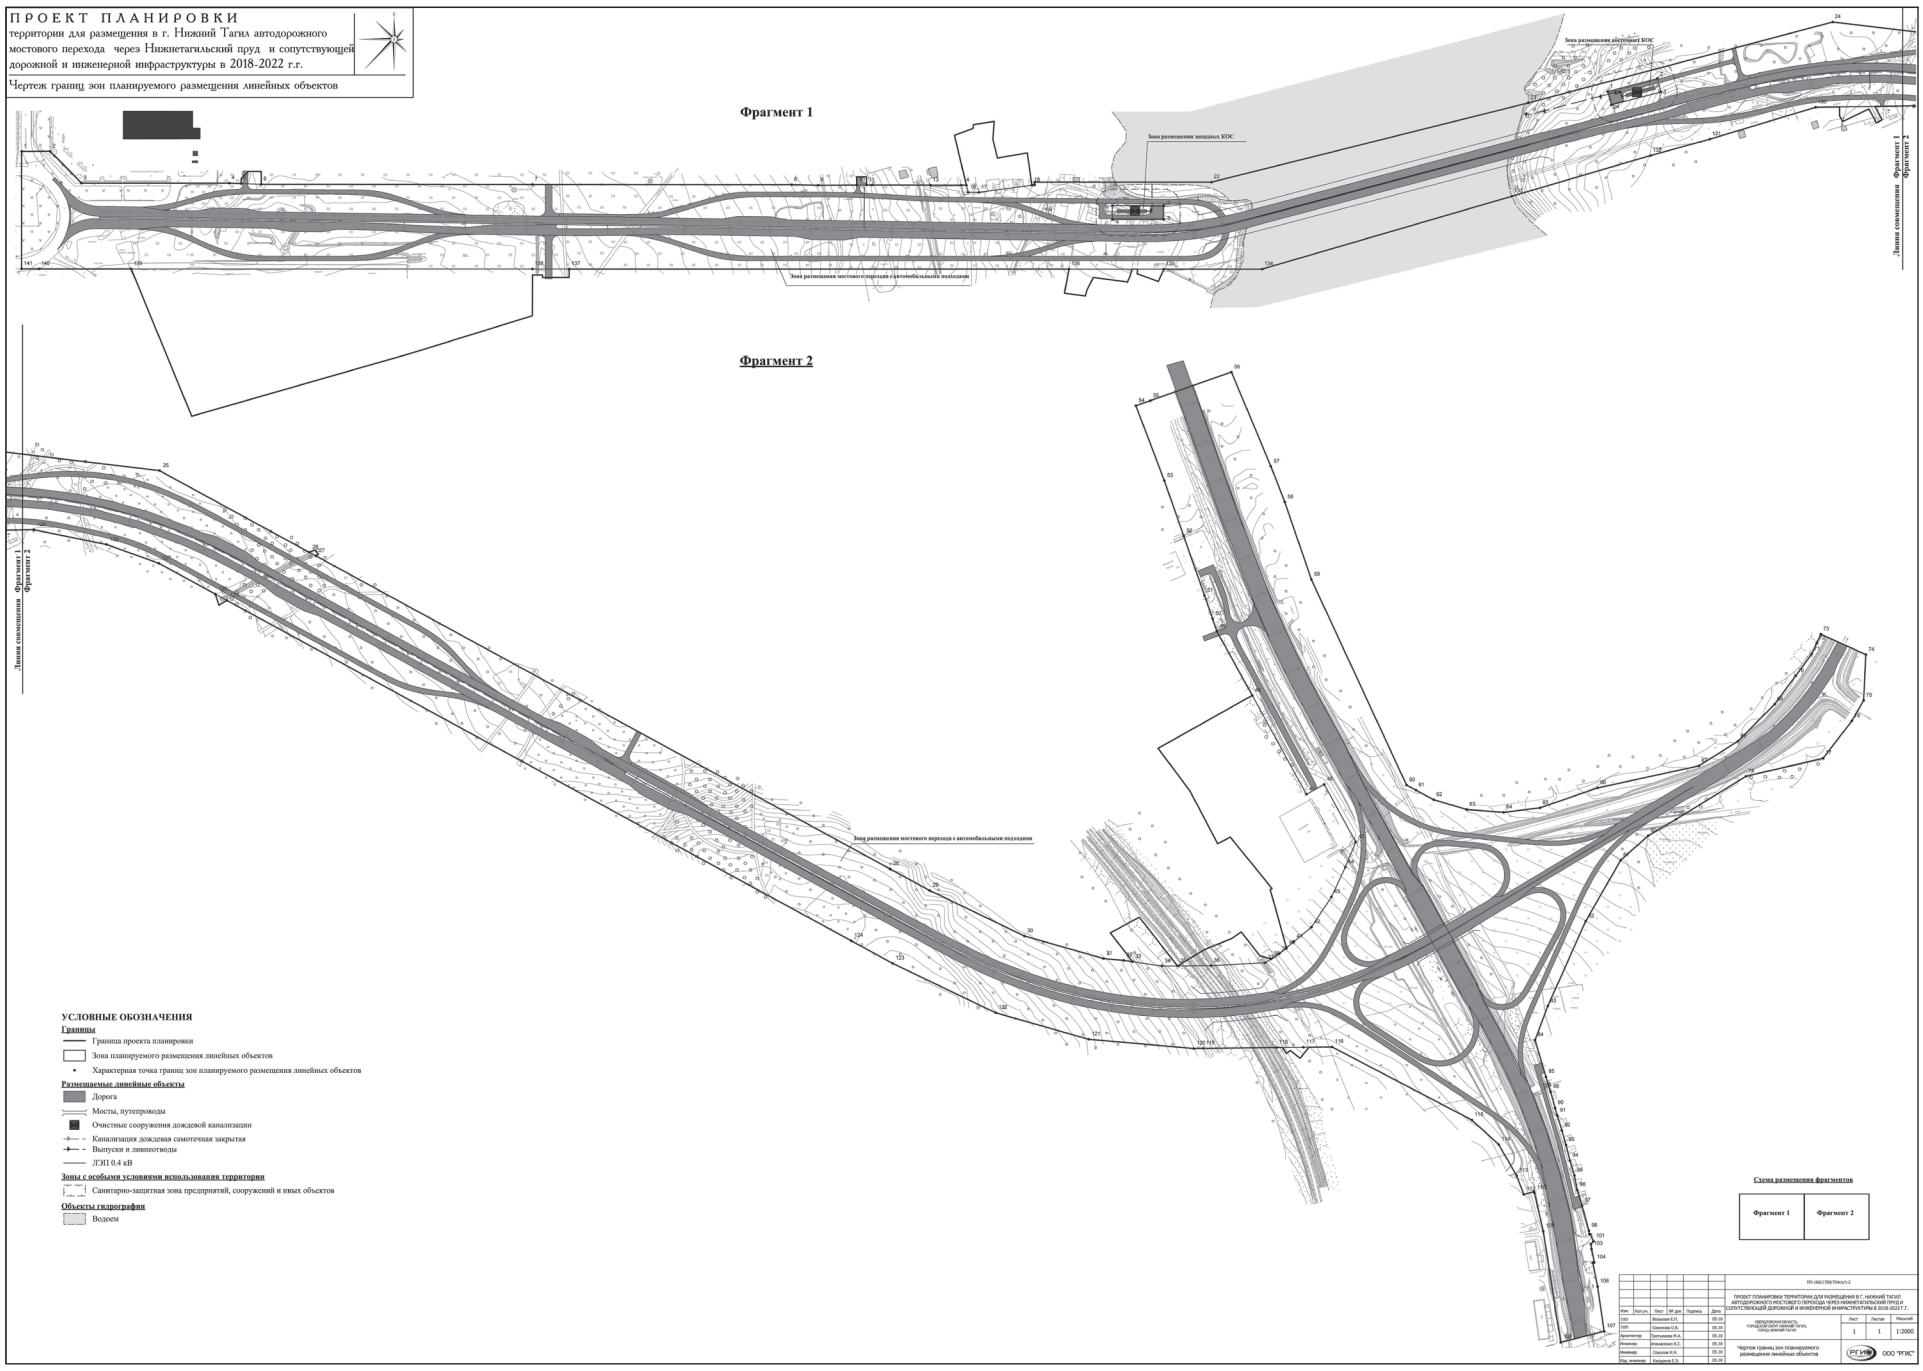

УСЛОВНЫЕ ОБОЗНАЧЕНИЯ

Границы
- Граница проекта планировки
- Зона планируемого размещения линейных объектов
- Характерная точка границ зон планируемого размещения линейных объектов

Размещаемые линейные объекты
- Дорога
- Мосты, путепроводы
- Очистные сооружения дождевой канализации
- Канализация дождевая самотечная закрытая
- Выпуски и ливнеотводы
- ЛЭП 0.4 кВ

Зоны с особыми условиями использования территории
- Санитарно-защитная зона предприятий, сооружений и иных объектов

Объекты гидрографии
- Водоем

						ПП-060/1769/ПМ-ч/1-2	
Изм.	Кол.уч.	Лист	Nº док.	Подпись	Дата	ПРОЕКТ ПЛАНИРОВКИ ТЕРРИТОРИИ ДЛЯ РАЗМЕЩЕНИЯ В Г. НИЖНИЙ ТАГИЛ АВТОДОРОЖНОГО МОСТОВОГО ПЕРЕХОДА ЧЕРЕЗ НИЖНЕТАГИЛЬСКИЙ ПРУД И СОПУТСТВУЮЩЕЙ ДОРОЖНОЙ И ИНЖЕНЕРНОЙ ИНФРАСТРУКТУРЫ В 2018-2022 Г.Г.			
ГАП	Вальков Е.П.				05.18	СВЕРДЛОВСКАЯ ОБЛАСТЬ, ГОРОДСКОЙ ОКРУГ НИЖНИЙ ТАГИЛ, ГОРОД НИЖНИЙ ТАГИЛ	Лист 1 / Листов 1 / Масштаб 1:2000
ГИП	Соколова О.А.				05.18		
Архитектор	Третьякова М.А.				05.18		
Инженер	Эпиварова К.Е.				05.18	Чертеж границ зон планируемого размещения линейных объектов	ООО "РГИС"
Инженер	Соколов Н.Я.				05.18		
Инж. инженер	Бахарева Е.Э.				05.18		

ПРОЕКТ ПЛАНИРОВКИ
территории для размещения в г. Нижний Тагил автодорожного мостового перехода через Нижнетагильский пруд и сопутствующей дорожной и инженерной инфраструктуры в 2018-2022 г.г.

Чертеж границ зон планируемого размещения линейных объектов, подлежащих переносу (переустройству) из зон планируемого размещения линейных объектов

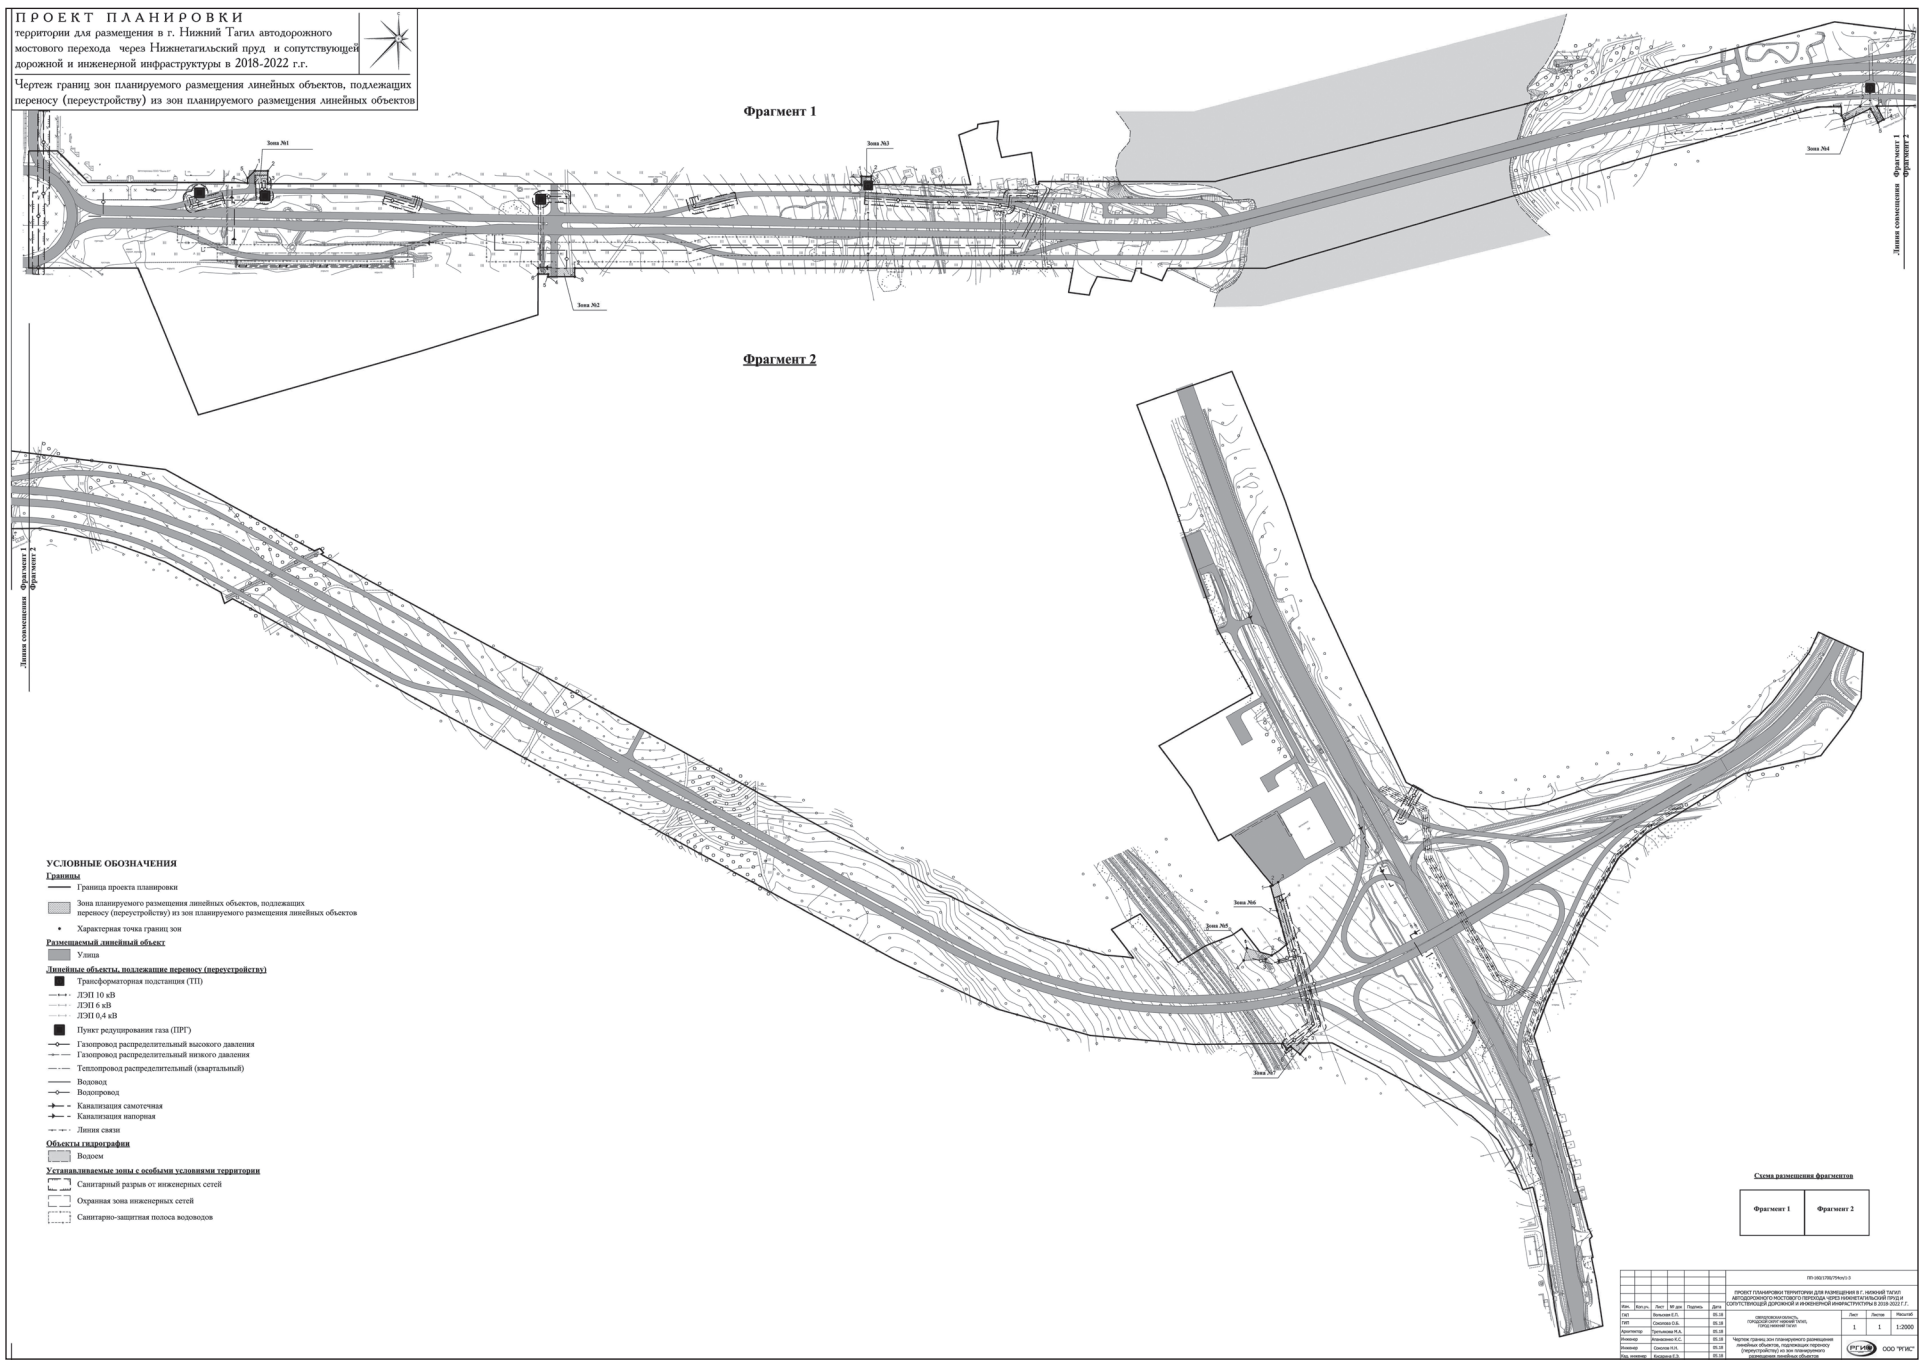

УСЛОВНЫЕ ОБОЗНАЧЕНИЯ

Границы
- Граница проекта планировки
- Зона планируемого размещения линейных объектов, подлежащих переносу (переустройству) из зон планируемого размещения линейных объектов
- Характерная точка границ зон

Размещаемый линейный объект
- Улица

Линейные объекты, подлежащие переносу (переустройству)
- Трансформаторная подстанция (ТП)
- ЛЭП 10 кВ
- ЛЭП 6 кВ
- ЛЭП 0.4 кВ
- Пункт редуцирования газа (ПРГ)
- Газопровод распределительный высокого давления
- Газопровод распределительный низкого давления
- Теплопровод распределительный (квартальный)
- Водовод
- Водопровод
- Канализация самотечная
- Канализация напорная
- Линия связи

Объекты гидрографии
- Водоем

Устанавливаемые зоны с особыми условиями территории
- Санитарный разрыв от инженерных сетей
- Охранная зона инженерных сетей
- Санитарно-защитная полоса водоводов

						ПП-060/1769/ПМ-ч/1-3	
Изм.	Кол.уч.	Лист	Nº док.	Подпись	Дата	ПРОЕКТ ПЛАНИРОВКИ ТЕРРИТОРИИ ДЛЯ РАЗМЕЩЕНИЯ В Г. НИЖНИЙ ТАГИЛ АВТОДОРОЖНОГО МОСТОВОГО ПЕРЕХОДА ЧЕРЕЗ НИЖНЕТАГИЛЬСКИЙ ПРУД И СОПУТСТВУЮЩЕЙ ДОРОЖНОЙ И ИНЖЕНЕРНОЙ ИНФРАСТРУКТУРЫ В 2018-2022 Г.Г.			
ГАП	Вальков Е.П.				05.18	СВЕРДЛОВСКАЯ ОБЛАСТЬ, ГОРОДСКОЙ ОКРУГ НИЖНИЙ ТАГИЛ, ГОРОД НИЖНИЙ ТАГИЛ	Лист 1 / Листов 1 / Масштаб 1:2000
ГИП	Соколова О.А.				05.18		
Архитектор	Третьякова М.А.				05.18		
Инженер	Эпиварова К.Е.				05.18	Чертеж границ зон планируемого размещения линейных объектов, подлежащих переносу (переустройству) из зон планируемого размещения линейных объектов	ООО "РГИС"
Инженер	Соколов Н.Я.				05.18		
Инж. инженер	Бахарева Е.Э.				05.18		

ИНФОРМАЦИОННОЕ СООБЩЕНИЕ

Глава города С. К. Носов объявляет о проведении публичных слушаний по вопросу «О предоставлении разрешения на отклонение от предельных параметров разрешенного строительства, реконструкции объектов капитального строительства для земельного участка с кадастровыми номерами 66:56:0402002:1292, расположенного в территориальной зоне Ж-3 «Зона застройки среднеэтажными жилыми домами» по адресу: город Нижний Тагил, пересечение улиц Свердлова, Тимирязева, микрорайон «Свердловский».

Публичные слушания состоятся 30 мая 2018 года, с 15.00 до 15.20 час., в помещении Управления архитектуры и градостроительства Администрации города, кабинет 17 (622001, город Нижний Тагил, улица Красноармейская, 36).

Регистрация участников публичных слушаний будет осуществляться по документам, удостоверяющим личность, с 14.55.

Участником публичных слушаний может быть любой житель города Нижний Тагил.

Телефон для справок: 41-94-87

ГЛАВА ГОРОДА НИЖНИЙ ТАГИЛ

ПОСТАНОВЛЕНИЕ

ОТ 27.05.2018 № 115-ПГ

О проведении публичных слушаний по вопросу «О предоставлении разрешения на отклонение от предельных параметров разрешенного строительства, реконструкции объектов капитального строительства для земельного участка с кадастровым номером 66:56:0402002:1292»

В соответствии с Градостроительным кодексом Российской Федерации, статьей 28 Федерального закона от 6 октября 2003 года № 131-ФЗ «Об общих принципах организации местного самоуправления в Российской Федерации», Положением о публичных слушаниях на территории городского округа Нижний Тагил, утвержденным Решением Нижнетагильской городской Думы от 14.07.2005 № 69 (в редакции Решения Нижнетагильской городской Думы от 26.05.2016 № 35), Правилами землепользования и застройки городского округа Нижний Тагил, утвержденными Решением Нижнетагильской городской Думы от 27.12.2012 № 61 (в редакции Решений Нижнетагильской городской Думы от 28.06.2013 № 33, от 08.10.2015 № 31, от 24.03.2016 № 17, от 27.10.2016 № 55, от 21.12.2017 № 58), постановлением Администрации города Нижний Тагил от 27.06.2016 № 1868-ПА «Об утверждении Административного регламента предоставления муниципальной услуги «Предоставление разрешения на отклонение от предельных параметров разрешенного строительства, реконструкции объектов капитального строительства» (в редакции постановления Администрации города Нижний Тагил от 09.06.2017 № 1370-ПА), выступая инициатором назначения публичных слушаний в связи с поступившим заявлением ООО «Строительное управление № 5» от 18.05.2018 № 21-01/3806, руководствуясь Уставом города Нижний Тагил,

ПОСТАНОВЛЯЮ:

1. Назначить публичные слушания по вопросу «О предоставлении разрешения на отклонение от предельных параметров разрешенного строительства, реконструкции объектов капитального строительства для земельного участка с кадастровым номером 66:56:0402002:1292, расположенного в территориальной зоне Ж-3 «Зона застройки среднеэтажными жилыми домами» по адресу: город Нижний Тагил, пересечение улиц Свердлова-Тимирязева, микрорайон «Свердловский» (далее – публичные слушания).

2. Провести публичные слушания 30 мая 2018 года, с 15.00 до 15.20 час., в помещении Управления архитектуры и градостроительства Администрации города по адресу: 622001, город Нижний Тагил, улица Красноармейская, 36, кабинет 17.

3. Организатором проведения публичных слушаний определить Комиссию по землепользованию и застройке города Нижний Тагил.

4. Ответственным за проведение публичных слушаний назначить Управление архитектуры и градостроительства Администрации города.

5. Управлению архитектуры и градостроительства Администрации города направить извещения о проведении публичных слушаний правообладателям земельных участков, имеющим общие границы с земельным участком, применительно к которому запрашивается данное разрешение, и правообладателям объектов капитального строительства, расположенных на земельных участках, имеющих общие границы с земельным участком, применительно к которому запрашивается данное разрешение, в срок не позднее чем через десять дней со дня поступления заявления о предоставлении разрешения на отклонение от предельных параметров разрешенного строительства, реконструкции объектов капитального строительства для земельного участка.

6. Ведущим публичных слушаний назначить начальника Управления архитектуры и градостроительства Администрации города К. Я. Никкеля.

7. Опубликовать данное постановление и извещение о проведении публичных слушаний в газете «Тагильский рабочий» и разместить на официальном сайте города Нижний Тагил.

8. Контроль за выполнением настоящего постановления возложить на начальника Управления архитектуры и градостроительства Администрации города К. Я. Никкеля.

Срок контроля – 1 сентября 2018 года.

С. К. НОСОВ,
Глава города.

ИНФОРМАЦИОННОЕ СООБЩЕНИЕ

Глава города С. К. Носов объявляет о проведении публичных слушаний по вопросу «О предоставлении разрешения на отклонение от предельных параметров разрешенного строительства, реконструкции объектов капитального строительства для земельного участка с кадастровыми номерами 66:56:0402002:1293, расположенного в территориальной зоне Ж-3 «Зона застройки среднеэтажными жилыми домами» по адресу: город Нижний Тагил, пересечение улиц Свердлова, Тимирязева, микрорайон «Свердловский».

Публичные слушания состоятся 30 мая 2018 года, с 15.20 до 15.40 час., в помещении Управления архитектуры и градостроительства Администрации города, кабинет 17 (622001, город Нижний Тагил, улица Красноармейская, 36).

Регистрация участников публичных слушаний будет осуществляться по документам, удостоверяющим личность, с 15.15.

Участником публичных слушаний может быть любой житель города Нижний Тагил.

Телефон для справок: 41-94-87

ГЛАВА ГОРОДА НИЖНИЙ ТАГИЛ

ПОСТАНОВЛЕНИЕ

ОТ 27.05.2018 № 116-ПГ

О проведении публичных слушаний по вопросу «О предоставлении разрешения на отклонение от предельных параметров разрешенного строительства, реконструкции объектов капитального строительства для земельного участка с кадастровым номером 66:56:0402002:1293»

В соответствии с Градостроительным кодексом Российской Федерации, статьей 28 Федерального закона от 6 октября 2003 года № 131-ФЗ «Об общих принципах организации местного самоуправления в Российской Федерации», Положением о публичных слушаниях на территории городского округа Нижний Тагил, утвержденным Решением Нижнетагильской городской Думы от 14.07.2005 № 69 (в редакции Решения Нижнетагильской городской Думы от 26.05.2016 № 35), Правилами землепользования и застройки городского округа Нижний Тагил, утвержденными Решением Нижнетагильской городской Думы от 27.12.2012 № 61 (в редакции Решений Нижнетагильской городской Думы от 28.06.2013 № 33, от 08.10.2015 № 31, от 24.03.2016 № 17, от 27.10.2016 № 55, от 21.12.2017 № 58), постановлением Администрации города Нижний Тагил от 27.06.2016 № 1868-ПА «Об утверждении Административного регламента предоставления муниципальной услуги «Предоставление разрешения на отклонение от предельных параметров разрешенного строительства, реконструкции объектов капитального строительства» (в редакции постановления Администрации города Нижний Тагил от 09.06.2017 № 1370-ПА), выступая инициатором назначения публичных слушаний в связи с поступившим заявлением ООО «Строительное управление № 5» от 18.05.2018 № 21-01/3805, руководствуясь Уставом города Нижний Тагил,

ПОСТАНОВЛЯЮ:

1. Назначить публичные слушания по вопросу «О предоставлении разрешения на отклонение от предельных параметров разрешенного строительства, реконструкции объектов капитального строительства для земельного участка с кадастровым номером 66:56:0402002:1293, расположенного в территориальной зоне Ж-3 «Зона застройки среднеэтажными жилыми домами» по адресу: город Нижний Тагил, пересечение улиц Свердлова-Тимирязева, микрорайон «Свердловский» (далее – публичные слушания).

2. Провести публичные слушания 30 мая 2018 года, с 15.20 до 15.40 час., в помещении Управления архитектуры и градостроительства Администрации города по адресу: 622001, город Нижний Тагил, улица Красноармейская, 36, кабинет 17.

3. Организатором проведения публичных слушаний определить Комиссию по землепользованию и застройке города Нижний Тагил.

4. Ответственным за проведение публичных слушаний назначить Управление архитектуры и градостроительства Администрации города.

5. Управлению архитектуры и градостроительства Администрации города направить извещения о проведении публичных слушаний правообладателям земельных участков, имеющим общие границы с земельным участком, применительно к которому запрашивается данное разрешение, и правообладателям объектов капитального строительства, расположенных на земельных участках, имеющих общие границы с земельным участком, применительно к которому запрашивается данное разрешение, в срок не позднее чем через десять дней со дня поступления заявления о предоставлении разрешения на отклонение от предельных параметров разрешенного строительства, реконструкции объектов капитального строительства для земельного участка.

6. Ведущим публичных слушаний назначить начальника Управления архитектуры и градостроительства Администрации города К. Я. Никкеля.

7. Опубликовать данное постановление и извещение о проведении публичных слушаний в газете «Тагильский рабочий» и разместить на официальном сайте города Нижний Тагил.

8. Контроль за выполнением настоящего постановления возложить на начальника Управления архитектуры и градостроительства Администрации города К. Я. Никкеля.

Срок контроля – 1 сентября 2018 года.

С. К. НОСОВ,
Глава города.

Информационное сообщение о результатах аукциона, проведенного 28.05.2018 г., в 11.00

ЛОТ № 1. Земельный участок для строительства. Категория земель – земли населенных пунктов. Кадастровый номер – 66:56:0106001:156. Местоположение: область Свердловская, город Нижний Тагил, улица Краснознаменная, дом 60. Площадь земельного участка – 2500 кв. метров. Границы участка: координаты X – 513290,96; 513261,07; 513224,10; 513230,84; 513251,60; 513253,66; 513255,12; координаты Y – 1493001,87; 1492943,89; 1492957,87; 1492970,01; 1493007,41; 1493012,59; 1493015,43. Разрешенное использование земельного участка – предпринимательство. Срок аренды земельного участка – 1 год 6 месяцев. Начальная цена (размер ежегодной арендной платы) – 417 007 (четыреста семнадцать тысяч семь) рублей. «Шаг аукциона» – 12 500 (двенадцать тысяч пятьсот) рублей. Размер задатка – 83 500 (восемьдесят три тысячи пятьсот) рублей.

На основании заключений членов комиссии и в соответствии с действующим законодательством принято решение: признать аукцион состоявшимся. Победителем аукциона признается Андреев Владимир Анатольевич. Ежегодный размер арендной платы за земельный участок составляет 829 507 (восемьсот двадцать девять тысяч пятьсот семь) рублей.

ПРИЛОЖЕНИЕ № 1

к постановлению Администрации города от 27.05.2018 № 1573-ПА

Извещение о проведении аукциона

1. В соответствии с постановлением Администрации города Нижний Тагил от 27.05.2018 № 1573-ПА Администрация города Нижний Тагил сообщает о проведении аукциона на право заключения договора аренды земельного участка для ведения личного подсобного хозяйства 9 июля 2018 года, в 10.30, по адресу: Свердловская область, город Нижний Тагил, улица Пархоменко, дом 1А, кабинет 259 в порядке, установленном действующим законодательством Российской Федерации.

2. Аукцион на право заключения договора аренды земельного участка является открытым по составу участников и открытым по форме подачи предложений о размере арендной платы.

3. Сведения о предмете аукциона:

ЛОТ № 1. Земельный участок для ведения личного подсобного хозяйства. Категория земель – земли населенных пунктов. Кадастровый номер – 66:19:0101024:92. Местоположение: область Свердловская, Пригородный район, поселок Чауж, улица Солнечная, 19В. Площадь земельного участка – 1133 кв. метра. Границы участка: координаты X – 491557,21; 491514,75; 491514,02; 491514,31; 491551,78; 491559,12; 491559,54; координаты Y – 1481433,15; 1481435,85; 1481445,01; 1481458,49; 1481460,79; 1481461,48; 1481447,52. Разрешенное использование земельного участка – для ведения личного подсобного хозяйства. Срок аренды земельного участка – 20 лет. Начальная цена (ежегодный размер арендной платы) – 10 200 (десять тысяч двести) рублей. «Шаг аукциона» – 300 (триста) рублей. Размер задатка – 2 000 (две тысячи) рублей.

Обременение – поселок Чауж в соответствии с картой зон с особыми условиями использования территории Правил землепользования и застройки городского округа Нижний Тагил, утвержденных Решением Нижнетагильской городской Думы от 27.12.2012 № 61 (в редакции Решений от 28.06.2013 № 33, от 08.10.2015 № 31, от 24.03.2016 № 17, от 27.10.2016 № 55, от 21.12.2017 № 58), расположен во втором поясе зоны санитарной охраны поверхностного источника питьевого водоснабжения (Черноисточинское водохранилище).

В соответствии с пунктом 2 и подпунктом 14 пункта 5 статьи 27 Земельного кодекса Российской Федерации, земельные участки, расположенные в первом и втором поясах зон санитарной охраны водных объектов, используемых для целей питьевого и хозяйственно-бытового водоснабжения, ограничены в обороте и не предоставляются в частную собственность.

Максимально и (или) минимально допустимые параметры разрешенного строительства объекта капитального строительства:

В соответствии с Правилами землепользования и застройки городского округа Нижний Тагил, утвержденными Решением Нижнетагильской городской Думы от 27.12.2012 № 61 (в редакции Решений Нижнетагильской городской Думы от 28.06.2013 № 33, от 08.10.2015 № 31, от 24.03.2016 № 17, от 27.10.2016 № 55, от 21.12.2017 № 58), земельный участок расположен в территориальной зоне Ж-5 – зоне индивидуальной жилой застройки (до 3 этажей) сельского населенного пункта. Предельные параметры разрешенного строительства объектов капитального строительства:

– высота зданий не должна превышать 3 этажа;

– наружную грань индивидуальных жилых домов следует располагать по линиям регулирования застройки улиц, которые устанавливаются в градостроительных планах земельных участков;

– отступ жилых домов от красной линии и проездов должен составлять не менее 5 метров. Расстояние от окон жилых помещений (комнат, кухонь и веранд) до стен дома и хозяйственных построек (сарая, гаража, бани), расположенных на соседних земельных участках должно быть не менее 6 метров;

– расстояния от индивидуального или жилого дома блокированного типа до границы соседнего земельного участка должны быть не менее – 3 метра.

– параметры ограждения: прозрачное, высотой не более 1500 мм.

Технические условия:

Водоснабжение: ООО «Водоканал-НТ»: в соответствии с постановлением Администрации города Нижний Тагил от 12.01.2015 № 4-ПА «Об определении гарантирующей организации для централизованной системы холодного водоснабжения и водоотведения, расположенной на территории населенного пункта город Нижний Тагил», ООО «Водоканал-НТ» определено гарантирующей организацией для централизованных систем холодного водоснабжения и водоотведения, расположенных на территории населенного пункта Нижний Тагил и осуществляет обслуживание централизованных сетей водопровода и канализации указанного населенного пункта.

Соответственно зона деятельности ООО «Водоканал-НТ» как гарантирующей организации не распространяется на территорию поселка Чауж Пригородного района. ООО «Водоканал-НТ» не является гарантирующей организацией для централизованной системы холодного водоснабжения и водоотведения, расположенной на территории населенного пункта поселка Чауж Пригородного района.

Информация о наличии и (или) отсутствии централизованных сетей водопровода и канализации в данном населенном пункте в ООО «Водоканал-НТ» отсутствует.

Теплоснабжение: МУП «Нижнетагильские тепловые сети»: сетей НТ МУП «Нижнетагильские тепловые сети» в данном районе нет.

МУП «Тагилэнерго»: тепловых сетей МУП «Тагилэнерго» в данном районе нет.

Газоснабжение: АО «ГАЗЭКС»: газоснабжение проектируемого индивидуального жилого дома с газопотреблением на нужды отопления, горячего водоснабжения, приготовления пищи. Информация о газификации территории в месте присоединения объекта: газопроводы низкого давления в данном населенном пункте отсутствуют. Информация о собственнике газораспределительных сетей в точке присоединения объекта: газопроводы низкого давления в данном населенном пункте отсутствуют. Данная информация не является основанием для проектирования.

Порядок и срок подключения объекта к газораспределительной сети определяются согласно «Правилам подключения (технологического присоединения) объектов капитального строительства к сетям газораспределения» (утвержденным Постановлением Правительства Российской Федерации от 30 декабря 2013 года № 1314). Плата за подключение устанавливается в соответствии с постановлениями Региональной энергетической комиссии от 20.12.2017 № 186-ПК «Об установлении платы за технологическое присоединение газоиспользующего оборудования к газораспределительным сетям газораспределительных организаций на территории Свердловской области», от 20.12.2017 № 187-ПК «Об установлении стандартизированных тарифных ставок, используемых для определения величины платы за технологическое присоединение газоиспользующего оборудования к газораспределительным сетям газораспределительных организаций на территории Свердловской области».

4. Наименование организатора аукциона – Администрация города Нижний Тагил в лице Управления муниципального имущества Администрации города Нижний Тагил. Наименование органа местного самоуправления, принявшего решение о проведении аукциона – Администрация города Нижний Тагил.

5. Заявки на участие в аукционе принимаются с 31 мая по 3 июля 2018 года в рабочие дни с 9.00 до 17.30 (в пятницу до 16.30), перерыв с 12.00 до 12.48, по адресу: Свердловская область, город Нижний Тагил, улица Пархоменко, дом 1А, кабинет 363. Одно лицо имеет право подать только одну заявку. Заявка подается в двух экземплярах по установленной форме (Приложение № 1 к Извещению о проведении аукциона), в письменном виде, с указанием реквизитов счета для возврата задатка и принимается одновременно с полным комплектом документов, требуемых для участия в аукционе.

К заявке прилагаются следующие документы:

– копии документов, удостоверяющих личность заявителя (для граждан);

– документы, подтверждающие внесение задатка.

В случае подачи заявки представителем заявителя предъявляется:

– представителем физического лица – нотариально удостоверенная доверенность на право подачи заявки с правом подписи документов, документ, удостоверяющий личность представителя, и его копия.

6. Задаток должен поступить не позднее 3 июля 2018 года на лицевой счет для учета операций со средствами, поступившими во временное распоряжение органов Администрации города Нижний Тагил. Реквизиты счета для перечисления задатка – наименование получателя платежа: Наименование получателя: Финансовое управление Администрации города Нижний Тагил (л./сч. 05901002380, МКУ УМИ) ИНН 6623073720 КПП 662301001 БИК 046510000 ОКТМО 65751000 Расчетный счет 40302810700005000003 Банк получателя: РКЦ г. Нижний Тагил).

В платежном поручении в части «Назначение платежа» необходимо указать: «задаток за участие в аукционе _____ (дата), лот №___, ФИО заявителя (при условии внесения суммы задатка третьими лицами)».

Документом, подтверждающим поступление задатка на указанный счет, является выписка с этого счета.

7. Возврат задатков:

Участникам аукциона, не ставшим победителями, задаток возвращается в течение 3 рабочих дней с момента проведения аукциона.

Заявителю, отозвавшему заявку для участия в аукционе до дня окончания срока приема заявок, внесенный им задаток возвращается организатором аукциона в течение трех рабочих дней.

Заявителю, отозвавшему заявку на участие в аукционе позднее дня окончания срока приема заявок, задаток возвращается в порядке, установленном для участников аукциона.

Заявителю, не допущенному к участию в аукционе, внесенный им задаток возвращается организатором аукциона в течение трех рабочих дней со дня оформления протокола приема заявок на участие в аукционе.

8. Место, дата, время и порядок определения участников аукциона 4 июля 2018 года, в 15.00 часов, по адресу: Свердловская область, город Нижний Тагил, улица Пархоменко, дом 1А, кабинет 363. Аукционная комиссия рассматривает заявки и документы заявителя на соответствие всем требованиям и указанным в извещении о проведении аукциона условиям аукциона. Определение участников аукциона проводится без участия претендентов. По результатам рассмотрения заявок и документов комиссия принимает решение о признании заявителей участниками аукциона. Заявитель, признанный участником аукциона, становится участником аукциона с даты подписания организатором аукциона протокола рассмотрения заявок.

9. Порядок определения победителей аукциона.

От каждого участника аукциона может присутствовать на аукционе не более двух представителей, имеющих доверенности с правом присутствия на аукционе, один из которых наделен полномочиями участника аукциона с правом подачи предложений о размере арендной платы и правом подписи документов.

Участникам аукциона выдаются пронумерованные билеты, которые они поднимают после оглашения аукционистом начальной цены предмета аукциона (размер арендной платы, далее – цены) и каждой очередной цены в случае, если готовы заключить договор аренды в соответствии с этой ценой. Каждую последующую цену аукционист назначает путем увеличения текущей цены на «шаг аукциона». После объявления очередной цены аукционист называет номер билета участника аукциона, который первым поднял билет, и указывает на этого участника аукциона. Затем аукционист объявляет следующую цену в соответствии с «шагом аукциона».

При отсутствии участников аукциона, готовых заключить договор аренды в соответствии с названной аукционистом ценой, аукционист повторяет эту цену три раза. Если после троекратного объявления очередной цены ни один из участников аукциона не поднял билет, аукцион завершается.

Победителем аукциона признается тот участник аукциона, номер билета которого был назван аукционистом последним. По завершении аукциона аукционист называет ежегодный размер арендной платы за земельный участок и номер билета победителя аукциона.

10. Место и срок подведения итогов аукциона: Свердловская область, город Нижний Тагил, улица Пархоменко, дом 1А, кабинет 363 в течение дня проведения аукциона.

11. Проект договора аренды земельного участка представлен в Приложении № 2 к Извещению о проведении аукциона.

12. Ежегодный размер арендной платы за земельный участок, определенный по результатам аукциона, перечисляется победителем аукциона на реквизиты, указанные в договоре аренды земельного участка. Денежные средства, перечисленные в виде задатка перед проведением аукциона и поступившие во временное распоряжение Администрации города, зачисляются в счет арендной платы.

13. Осмотр земельного участка на местности производится по предварительной записи в рабочие дни с 9.00 до 12.00 и с 13.00 до 16.00 часов местного времени по адресу: город Нижний Тагил, улица Горошникова, 56, кабинет 505. Телефоны: (83435) 42-15-92; 41-66-83.

ПРИЛОЖЕНИЕ № 1

к Извещению о проведении аукциона

ФОРМА ЗАЯВКИ

(все графы заполняются в электронном виде или от руки печатными буквами)

ЗАЯВКА НА УЧАСТИЕ В АУКЦИОНЕ

«____» _____ 20____ г.

_____

(полное наименование юридического лица, ОГРН; должность, Ф.И.О, действующего на основании,

_____

или Ф.И.О и паспортные данные физического лица)

Адрес (регистрации, почтовый) претендента _____

_____

Адрес электроннной почты претендента _____

Контактный телефон претендента _____

Банковские реквизиты претендента, по которым перечисляется сумма возвращаемого задатка:

наименование, ИНН, КПП получателя _____

наименование, ИНН, КПП банка _____

БИК _____

корреспондентский счет, расчетный счет и т. д. _____

_____

Изучив извещение от _____

(указать дату размещения извещения о проведении аукциона)

о проведении аукциона на право заключения договора аренды земельного участка, ознакомление с которым настоящим удостоверяется, перечислив задаток в размере _____ рублей, заявляет (заявляю) о своем намерении участвовать в объявленном аукционе и выполнить все условия, которые предусмотрены в извещении. Ознакомившись с условиями аукциона, техническими условиями, заключениями и иными документами по освоению земельного участка (документацией по земельному участку), а также с проектом договора аренды земельного участка, настоящим подтверждая отсутствие претензий к состоянию земельного участка по результатам произведенного осмотра земельного участка на местности, выражает (выражаю) намерение участвовать в аукционе на право заключения договора аренды на следующий объект:

Указать номер лота, местоположение и кадастровый номер земельного участка

_____

Обязуется (обязуюсь) в случае признания победителем аукциона или как единственный принявший участие в аукционе или в случае признания единственным участником аукциона заключить договор аренды земельного участка по итогам аукциона.

Даю (Даем) свое согласие на обработку и опубликование в средствах массовой информации, на официальном сайте в информационно-телекоммуникационной сети Интернет персональных данных в соответствии с Федеральным законом от 27 июля 2006 года № 152-ФЗ.

Подпись претендента (его полномочного представителя) _____ _____

(расшифровка подписи)

М.П.

Заявка принята _____ час. _____ мин. _____ 20___г. за № _____

_____ 20____ г.

(дата получения уведомления)

Подпись _____

ПРИЛОЖЕНИЕ № 2
к Извещению о проведении аукциона

ПРОЕКТ ДОГОВОРА
аренды земельного участка для ведения личного подсобного хозяйства (приусадебный участок с правом возведения жилого дома, не предназначенного для раздела на квартиры, производственных, бытовых и иных зданий, строений, сооружений), заключаемого по итогам аукциона, открытого по составу участников и по форме подачи предложений о размере арендной платы

г. Нижний Тагил «___» _____ 20___ г.

На основании итогового протокола о результатах аукциона на право заключения договора аренды земельного участка для ведения личного подсобного хозяйства от _____ _____ **Администрация города Нижний Тагил,** действующая от имени муниципального образования город Нижний Тагил, именуемая в дальнейшем **«Арендодатель»,** в лице _____, действующего(-ей) на основании доверенности от _____ № _____, с одной стороны, и _____, именуемый(ая) в дальнейшем **«Арендатор»,** в лице _____, действующего (-ей) на основании _____, с другой стороны, именуемые в дальнейшем **«Стороны»,** заключили настоящий Договор о нижеследующем:

1. Предмет договора

1.1. Арендодатель предоставляет, а Арендатор принимает в аренду земельный участок из категории земель населенных пунктов, находящийся по адресу: _____ (далее по тексту – Участок), площадью _____ (_____) кв. м, с разрешенным использованием «_____». Кадастровый номер Участка _____.

1.2. Участок, указанный в пункте 1.1, используется Арендатором исключительно в соответствии с установленным для него видом разрешенного использования.

2. Срок договора

2.1. Срок действия настоящего договора устанавливается с _____ до _____ и составляет 20 лет.

2.2. Настоящий Договор подлежит государственной регистрации в соответствии с Федеральным законом от 13 июля 2015 года № 218-ФЗ «О государственной регистрации недвижимости».

3. Размер, сроки и порядок внесения арендной платы

3.1. Размер арендной платы за Участок определен по результатам аукциона от _____ и составляет _____ (_____) рублей в год.

Указанная сумма за первый год аренды Участка перечисляется Арендатором в течение 30 дней с момента подписания настоящего Договора.

В последующие годы размер арендной платы перечисляется Арендатором ежегодно не позднее 30 дней до окончания очередного расчетного года по следующим реквизитам: _____.

Расчетным годом считается период времени с календарной даты заключения Договора до соответствующей даты года следующего за годом в котором был заключен настоящий Договор и т. д.

Денежные средства в размере _____ руб., перечисленные в виде задатка перед проведением аукциона и поступившие во временное распоряжение Администрации города, зачисляются Арендодателем в счет первого арендного платежа.

Датой оплаты считается дата зачисления средств на расчетный счет Арендодателя.

3.2. Арендная плата, установленная пунктом 3.1. настоящего Договора ежегодно, но не ранее чем через год после заключения Договора, изменяется в одностороннем порядке Арендодателем на размер уровня инфляции, установленного в федеральном законе о федеральном бюджете на очередной финансовый год и плановый период, который применяется ежегодно по состоянию на начало очередного финансового года, начиная с года, следующего за годом, в котором заключен настоящий Договор.

3.3. Годовой размер арендной платы с учетом уровня инфляции определяется по формуле:

АП = РАП × Ку, *где:*

АП – размер арендной платы в год с учетом уровня инфляции;

РАП – размер арендной платы за Участок определённый по результатам аукциона и установленный в пункте 3.1. настоящего Договора;

Ку – коэффициент (размер) уровня инфляции на очередной финансовый год, установленный в Федеральном законе о федеральном бюджете на очередной финансовый год и плановый период. Начиная со второго расчетного года с момента вступления в силу соответствующего нормативного правового акта, применяется как произведение ежегодных показателей (размеров) уровня инфляции.

3.4. Сроки внесения арендной платы могут быть изменены Арендодателем в одностороннем порядке в случаях, предусмотренных нормативными правовыми актами органов государственной власти и органов местного самоуправления.

3.5. Обязанность по уплате ежегодной арендной платы с учетом соответствующих изменений её размеров и сроков возникает у Арендатора с момента вступления в силу соответствующего нормативного правового акта, если иной порядок не оговорен в самом нормативном правовом акте.

4. Права и обязанности Арендодателя

4.1. Арендодатель имеет право:

4.1.1. Осуществлять контроль за целевым использованием Участка, предоставленного в аренду, иметь беспрепятственный доступ на территорию арендуемого Участка в присутствии Арендатора либо его уполномоченного представителя с целью осуществления контроля за выполнением Арендатором условий настоящего Договора.

4.1.2. На возмещение в полном объеме убытков, причиненных ухудшением качества Участка и экологической обстановки в результате деятельности Арендатора и неисполнением, ненадлежащим исполнением Арендатором обязательств по настоящему Договору, а также по иным основаниям, предусмотренным законодательством Российской Федерации.

4.2. Арендодатель не отвечает за недостатки сданного в аренду имущества, которые были им оговорены при заключении настоящего Договора или были заранее известны Арендатору либо должны были быть обнаружены Арендатором во время осмотра имущества до заключения Договора.

4.3. Арендодатель обязан:

4.3.1. Не позднее двух рабочих дней с момента заключения настоящего Договора передать Арендатору Участок по акту приема-передачи (Приложение № ___).

4.3.2. В случаях, связанных с необходимостью изъятия Участка для государственных или муниципальных нужд, возместить Арендатору возникшие при этом убытки в соответствии с действующим законодательством.

5. Права и обязанности Арендатора

5.1. Арендатор имеет право:

5.1.1. Использовать Участок на условиях, установленных настоящим Договором.

5.1.2. Возводить на Участке жилой дом не предназначенный для раздела на квартиры, производственные, бытовые и иные здания, строения, сооружения при условии соблюдения требований градостроительных регламентов, строительных, экологических, санитарно-гигиенических, противопожарных и иных правил, нормативов.

5.1.3. Передать свои права и обязанности по Договору третьему лицу, в том числе передать арендные права Участка в залог и внести их в качестве вклада в уставный капитал хозяйственного товарищества или общества либо паевого взноса в производственный кооператив в пределах срока Договора без согласия Арендодателя при условии его уведомления.

В указанных случаях ответственным по Договору перед Арендодателем становится новый Арендатор Участка, за исключением передачи арендных прав в залог. При этом заключение нового договора аренды земельного участка не требуется.

5.1.4. Передать Участок в субаренду в пределах срока Договора без согласия Арендодателя при условии его уведомления.

В указанных случаях ответственным по Договору перед Арендодателем остается Арендатор. На субарендаторов распространяется все права Арендатора Участка, предусмотренные настоящим Договором.

5.1.5. Уведомление о передаче Арендатором своих прав и обязанностей по Договору третьему лицу должно быть направлено Арендодателю в разумный срок после совершения соответствующей сделки с третьим лицом в письменной или иной форме, позволяющей Арендатору располагать сведениями о получении уведомления адресатом. Если такое уведомление Арендатором в разумный срок не направлено, Арендодатель вправе предъявить к нему требования о возмещении возникших в связи с этим убытков.

5.1.6. Рассчитывать самостоятельно размер ежегодной арендной платы по формуле, установленной пунктом 3.3. настоящего Договора.

Ошибочность расчета самостоятельно произведенного Арендатором не освобождает Арендатора от обязанности по уплате задолженности по арендной плате, от уплаты пеней и штрафов по настоящему Договору.

5.1.7. При заключении Договора, дополнительных соглашений к Договору в электронной форме, а также для целей государственной регистрации Договора и дополнительных соглашений к нему в электронном форме, использовать усиленную квалифицированную электронную подпись в соответствии с Федеральным законом от 6 апреля 2011 года № 63-ФЗ «Об электронной подписи» и действующим законодательством.

5.2 Арендатор обязан:

5.2.1. В течение 30 дней со дня получения настоящего Договора, подписанного Арендодателем в трех экземплярах, подписать полученные экземпляры настоящего Договора и представить их Арендодателю.

5.2.2. Принять у Арендодателя Участок по акту приема-передачи не позднее двух рабочих дней с момента заключения настоящего Договора.

5.2.3. При проведении строительных работ осуществлять регулярный (не реже одного раза в неделю) вывоз строительного мусора и твердых бытовых отходов со строительной площадки.

5.2.4. Осуществлять вывоз снега, собранного с территории строительной площадки, на специально оборудованные снегоприемные пункты.

5.2.5. Приступить к освоению Участка в течение трех лет с момента заключения Договора. Ввод в эксплуатацию объекта строительства должен быть завершен до истечения срока, указанного в пункте 2.1. настоящего Договора.

5.2.6. Использовать Участок в соответствии с целевым назначением способами, которые не должны наносить вред окружающей среде, в том числе земле как природному объекту. Не допускать действий, приводящих к ухудшению экологической обстановки на Участке и прилегающих к нему территориях, не допускать загрязнение, захламление, деградацию и ухудшение плодородия почв, а также выполнять работы по благоустройству территории в соответствии с Правилами благоустройства, обеспечения чистоты и порядка на территории города Нижний Тагил.

5.2.7. При невозможности использования Участка по назначению без сноса или переноса зеленых насаждений, произрастающих на арендуемом Участке, получить разрешение на снос и (или) перенос зеленых насаждений в Администрации города в порядке, установленном Правилами благоустройства, обеспечения чистоты и порядка на территории города Нижний Тагил.

5.2.8. Выполнять в полном объеме все условия настоящего Договора и требования действующего федерального законодательства, законодательства Свердловской области, муниципальных правовых актов города Нижний Тагил, предъявляемые к использованию земельного участка.

5.2.9. Перечислять в срок, в размере и на условиях, установленных настоящим Договором, арендную плату.

По истечении срока последнего платежа ежегодно обращаться к Арендодателю для составления акта сверки по уплате арендной платы.

5.2.10. Сверять ежегодно до внесения арендного платежа в текущем году реквизиты счета с реквизитами, размещенными на официальном сайте Администрации города Нижний Тагил www.нижнийтагил.рф, ввиду возможного ежегодного изменения реквизитов счета для перечисления арендных платежей.

5.2.11. Обеспечить Арендодателю беспрепятственный доступ на Участок по его требованию для осуществления контроля за использованием земель и контроля за выполнением Арендатором условий настоящего Договора.

5.2.12. Компенсировать Арендодателю в полном объеме убытки, причиненные невыполнением, ненадлежащим выполнением взятых на себя обязательств по настоящему Договору.

5.2.13. Соблюдать при использовании Участка требования градостроительных регламентов, строительных, экологических, санитарно-гигиенических, противопожарных и иных правил, нормативов.

5.2.14. Не осуществлять без соответствующей разрешительной документации на Участке работы, для проведения которых требуется решение (разрешение) соответствующих уполномоченных органов.

5.2.15. Не нарушать права других землепользователей и природопользователей.

5.2.16. Сохранять межевые, геодезические и другие специальные знаки, установленные на Участках в соответствии с действующим законодательством.

5.2.17. Письменно в десятидневный срок с момента наступления соответствующих обстоятельств уведомить Арендодателя об изменении своего почтового адреса.

5.2.18. В случае изменения уникальных характеристик объекта недвижимости или любых указанных в законе сведений об объекте недвижимости представить в орган, осуществляющий кадастровый учет и ведение государственного кадастра недвижимости, заявление о кадастровом учете и необходимые в соответствии с законом для осуществления такого учета документы.

5.2.19. При прекращении действия настоящего Договора в связи с досрочным расторжением или истечением срока Договора передать Арендодателю Участок по акту приема-передачи не позднее двух рабочих дней с момента наступления указанных обстоятельств.

5.3. Арендатор имеет иные права и несет иные обязанности, установленные законодательством Российской Федерации.

6. Ответственность Сторон

6.1. За нарушение условий настоящего Договора стороны несут ответственность, предусмотренную условиями Договора и законодательством Российской Федерации.

6.2. В случае невнесения Арендатором арендной платы в установленный настоящим Договором срок Арендатор выплачивает Арендодателю пени за каждый день просрочки в размере 0,1% от размера подлежащего перечислению платежа арендной платы.

6.3. В случае невыполнения, ненадлежащего выполнения Арендатором всех иных условий настоящего Договора (за исключением обязанностей по внесению арендной платы, государственной регистрации Договора и целевого использования Участка) Арендатор уплачивает Арендодателю штраф в размере 5% от суммы годовой арендной платы за каждый факт невыполнения, ненадлежащего выполнения условий настоящего Договора.

6.4. В случае нецелевого использования арендуемого Участка Арендатор уплачивает Арендодателю штраф в размере 1/3 суммы годовой арендной платы. Исполнение Арендатором обязательств по данному пункту Договора не лишает Арендодателя права предпринимать меры для расторжения Договора в установленном законом порядке.

6.5. Прекращение либо расторжение настоящего Договора не освобождает Арендатора от обязанности по уплате задолженности по арендной плате, от уплаты пеней и штрафов по настоящему Договору.

6.6. Ответственность Сторон за нарушение обязательств по Договору, вызванных действием обстоятельств непреодолимой силы, регулируется законодательством Российской Федерации и Свердловской области.

7. Изменение и расторжение настоящего договора

7.1. Изменение условий настоящего Договора без согласия его Арендатора и ограничение установленных Договором прав его Арендатора, если иное не установлено федеральным законодательством, не допускаются.

(Окончание на 28-й стр.)

7.2. Договор может быть расторгнут по соглашению сторон в письменном виде или в судебном порядке по основаниям, предусмотренным действующим законодательством Российской Федерации.

7.3. Если иное не предусмотрено федеральным законодательством, досрочное расторжение настоящего Договора по требованию Арендодателя возможно только на основании решения суда при существенном нарушении Договора его Арендатором.

7.3.1. Невнесения Арендатором неоднократно (более двух раз) размера арендной платы в срок, установленный пунктом 3.1. настоящего Договора, является существенным нарушением условий Договора.

7.4. Все изменения к настоящему Договору (за исключением изменения арендной платы) в случаях, если внесение изменений допускается законодательством, действительны при условии, что они оформлены в письменном виде и подписаны сторонами по настоящему Договору в форме дополнительного соглашения, которое является неотъемлемой частью настоящего Договора.

7.5. Требование о расторжении настоящего Договора может быть заявлено стороной в суд только после получения отказа другой стороны на предложение расторгнуть Договор, либо неполучении ответа в десятидневный срок.

7.5.1. Требование считается доставленным и в тех случаях, если оно поступило по адресу Арендатора или Арендодателя, указанному в Договоре, но по обстоятельствам, зависящим от Арендатора или Арендодателя, не было ему вручено или он не ознакомился с ним.

7.6. При прекращении настоящего Договора (истечение срока аренды, досрочное расторжение по соглашению сторон или по решению суда) Арендатор передает, а Арендодатель принимает Участок. Прием-передача Участка производится в течение двух рабочих дней с момента прекращения действия Договора и подтверждается передаточным актом, подписываемым Сторонами в установленном законом порядке.

7.7. Арендатор не имеет преимущественного права на заключение на новый срок договора аренды Участка без проведения торгов, если иное не предусмотрено действующим законодательством.

7.8. При расторжении настоящего Договора Арендодатель не возмещает Арендатору стоимость улучшений Участка, неотделимых без вреда для Участка.

7.9. При прекращении (досрочном расторжении) настоящего Договора по инициативе Арендатора уплаченная Арендатором сумма за первый расчетный год аренды Участка, установленная пунктом 3.1. Договора, не подлежит возвращению Арендатору.

7.10. По истечении срока, указанного в пункте 2.1. настоящего Договора, Договор прекращает свое действие.

8. Рассмотрение и регулирование споров

8.1. Все споры, возникающие по настоящему Договору, разрешаются в соответствии с действующим законодательством Российской Федерации, в суде по месту нахождения Участка.

9. Особые условия договора и заключительные положения

9.1. Настоящий Договор составлен в трех экземплярах, имеющих одинаковую юридическую силу.

Приложение: Акт приема-передачи земельного участка (Приложение № ___)

10. Реквизиты и подписи Сторон

Арендодатель: Администрация города Нижний Тагил
Адрес: 622034, город Нижний Тагил, ул. Пархоменко, 1а

Арендодатель:	**Арендатор:**
М.П	
_____	_____

ПРИЛОЖЕНИЕ № ___
к договору аренды земельного участка №_____ от _____ г.

АКТ
приема-передачи земельного участка
к договору аренды земельного участка № ____ от _____г.

г. Нижний Тагил «___» _____ 20___г.

Администрация города Нижний Тагил, именуемая в дальнейшем **«Арендодатель»,** в лице _____, действующего на основании _____, с одной стороны, и _____,
(фамилия, имя, отчество (при наличии) арендатора)
именуемый(ая) в дальнейшем «**Арендатор»**, с другой стороны, составили настоящий акт о нижеследующем:

1. Арендодатель в соответствии с **п. 4.3.1., 5.2.2. Договора № _____ от _____ г.** передает, а Арендатор принимает с _____ г. (протокол о результатах аукциона _____ от _____) во временное платное пользование земельный участок площадью _____ кв. м, предоставленный для ведения личного подсобного хозяйства, находящийся по адресу: Свердловская область, г. Нижний Тагил, _____.

2. Претензий у Арендатора к Арендодателю по передаваемому земельному участку не имеется.

3. Настоящим актом каждая из сторон по договору подтверждает, что обязательство по приему-передаче земельного участка сторонами выполнено.

4. Настоящий акт приема-передачи составлен в трех экземплярах, имеющих одинаковую юридическую силу.

5. Подписи сторон:

Арендодатель:	**Арендатор:**
М.П.	
_____	_____

ПРИЛОЖЕНИЕ № 1
к постановлению Администрации города от 27.05.2018 № 1574-ПА

Извещение о проведении аукциона

1. В соответствии с постановлением Администрации города Нижний Тагил от 27.05.2018 № 1574-ПА Администрация города Нижний Тагил сообщает о проведении аукциона на право заключения договора аренды земельного участка для жилищного строительства 9 июля 2018 года, в 10.45, по адресу: Свердловская область, город Нижний Тагил, улица Пархоменко, дом 1А, кабинет 259 в порядке, установленном действующим законодательством Российской Федерации.

2. Аукцион на право заключения договора аренды земельного участка является открытым по составу участников и открытым по форме подачи предложений о размере арендной платы.

3. Сведения о предмете аукциона:

1) ЛОТ № 1. Земельный участок для индивидуального жилищного строительства. Категория земель – земли населенных пунктов. Кадастровый номер – 66:56:0108001:435. Местоположение: область Свердловская, город Нижний Тагил, улица Кузнечная, д. 10. Площадь земельного участка – 1349 кв. метров. Границы участка: координаты X – 511961,94; 511936,99; 511923,7; 511943,91; координаты Y – 1491481,91; 1491477,35; 1491534,27; 1491538,45. Разрешенное использование земельного участка – для индивидуального жилищного строительства. Срок аренды земельного участка – 20 лет. Начальная цена (ежегодный размер арендной платы) – 320 000 (триста двадцать тысяч) рублей. «Шаг аукциона» – 9 600 (девять тысяч шестьсот) рублей. Размер задатка – 64 000 (шестьдесят четыре) рублей.

Максимально и (или) минимально допустимые параметры разрешенного строительства объекта капитального строительства:

В соответствии с Правилами землепользования и застройки городского округа Нижний Тагил, утвержденными Решением Нижнетагильской городской Думы от 27.12.2012 № 61 (в редакции Решения Нижнетагильской городской Думы от 28.06.2013 № 33, от 08.10.2015 № 31, от 24.03.2016 № 17; от 27.10.2016 № 55; 21.12.2017 № 58), земельный участок расположен в территориальной зоне Ж-1 – зоне застройки индивидуальными жилыми домами городского населенного пункта. Предельные параметры разрешенного строительства объектов капитального строительства:

– максимальный процент застройки в границах земельного участка: 40;

– этажность жилого дома: 1-3 этажа;

– наружную грань индивидуальных жилых домов следует располагать по линиям регулирования застройки улиц, которые устанавливаются в градостроительных планах земельных участков;

– хозяйственные постройки должны располагаться на расстоянии не менее 1,0 метра от границ земельного участка;

– параметры ограждения: высотой не более 1800 мм.

Технические условия:

Водоснабжение: ООО «Водоканал-НТ»: от существующего водопровода ООО «Водоканал-НТ» Д150 мм по улице Энергетиков – улице Кузнечная с подключением в существующем колодце.

Водоотведение: ООО «Водоканал-НТ» в существующий коллектор ООО «Водоканал-НТ» Д300 мм по Серебрянскому тракту, с подключением в существующем колодце.

Срок подключения объекта:

– водоснабжение – не более 18 месяцев со дня заключения Договора о подключении;

– водоотведение – не более 18 месяцев со дня заключения Договора.

Информация о плате за подключение. Тарифы на подключение (технологическое присоединение) к централизованным системам холодного водоснабжения и водоотведения на 2018 год для ООО «Водоканал-НТ» установлены постановлением Региональной энергетической комиссии Свердловской области от 11.12.2017 № 173-ПК «Об установлении тарифов на подключение (технологическое присоединение) к централизованным системам холодного водоснабжения и (или) водоотведения организаций водопроводно-канализационного хозяйства на территории Свердловской области» и составляет для объектов, величина подключаемой (присоединяемой) нагрузки которых не превышает 250 куб. метров в сутки и (или) осуществляется с использованием создаваемых сетей водоснабжения и (или) водоотведения с наружным диаметром, превышающим 250 мм (предельный уровень нагрузки), размер платы за подключение (технологическое присоединение) для ООО «Водоканал-НТ» город Нижний Тагил определяется исходя из ставки тарифа за протяженность (без учета НДС) при подключении к централизованным системам холодного водоснабжения и водоотведения – дифференцируется в зависимости от диаметра.

В случае превышения величины подключаемой (присоединяемой) нагрузки более 250 куб. метров в сутки и (или) осуществляется с использованием создаваемых сетей водоснабжения и (или) водоотведения с наружным диаметром, превышающим 250 мм (предельный уровень нагрузки), размер поаты за подключение (технологическое присоединение) устанавливается органом регулирования тарифов индивидуально.

Указанные тарифы на подключение (технологическое присоединение) к централизованным системам холодного водоснабжения и водоотведения ООО «Водоканал-НТ» город Нижний Тагил введены в действие на срок с 1 января 2018 года по 31 декабря 2018 года включительно. Срок действия технических условий – до 19 марта 2021 года.

Электроснабжение: АО «Облкоммунэнерго» филиал «Тагилэнергосети»: технологическое присоединение к электрическим сетям объекта предполагаемого к строительству с максимальной мощностью 15 кВт имеется, при выполнении следующих мероприятий.

Схема электроснабжения данного участка может быть решена от сетей АО «Облкоммунэнерго» по III категории надежности и уровнем напряжения 0,4 кВ от опоры № 3, ВЛ-0,4 кВ «ф-1» (от ТРП-1032).

Окончательная схема и технические условия присоединения могут быть разработы после обращения в АО «Облкоммунэнерго» правообладателя земельного участка с заявкой на технологическое присоединение.

Заключение Договора об осуществлении технологического присоединения (далее – Договор) объекта в установленном порядке и срок исполнения Договора осуществляется в соответствии с требованиями «Правил технологического присоединения устройств потребителей электрической энергии…», утвержденных Постановлением Правительства Российской Федерации от 27 декабря 2004 года № 861 в действующей редакции (далее – Правила).

Размер платы за технологическое присоединение по Договору определяется в соответствии с «Методическими указаниями по определению размера платы за технологическое присоединение к электрическим сетям», утвержденными Приказом ФСТ России от 11.09.2012 № 209-э/1 (в действующей редакции).

В 2018 году размер платы за технологическое присоединение к сетям АО «Облкоммунэнерго» филиал «Тагилэлектросети» по Договору производится согласно постановлению Региональной энергетической комиссии Свердловской области от 25.12.2017 № 215-ПК. Расчет платы зависит от заявленной максимальной мощности и категории надежности электроснабжения. Срок действия технических условий – до 13 марта 2021 года.

Газоснабжение: ЗАО «ГАЗЭКС»: газоснабжение проектируемого индивидуального жилого дома с газопотреблением на нужды отопления, горячего водоснабжения, приготовления пищи. Информация о газификации территории в месте присоединения объекта: газопроводы по данному адресу отсутствуют. Информация о собственнике газораспределительных сетей в точке присоединения объекта: газопроводы по данному адресу отсутствуют. Данная информация не является основанием для проектирования.

Порядок и срок подключения объекта к газораспределительной сети определяются согласно «Правилам подключения (технологического присоединения) объектов капитального строительства к сетям газораспределения» (утвержденным Постановлением Правительства Российской Федерации от 30 декабря 2013 года № 1314). Плата за подключение устанавливается в соответствии с постановлениями Региональной энергетической комиссии от 20.12.2017 № 186-ПК «Об установлении платы за технологическое присоединение газоиспользующего оборудования к газораспределительным сетям газораспределительных организаций на территории Свердловской области», от 20.12.2017 № 187-ПК «Об установлении стандартизированных тарифных ставок, используемых для определения величины платы за технологическое присоединение газоиспользующего оборудования к газораспределительным сетям газораспределительных организаций на территории Свердловской области».

2) ЛОТ № 2. Земельный участок для индивидуального жилищного строительства. Категория земель – земли населенных пунктов. Кадастровый номер – 66:56:0108001:436. Местоположение: область Свердловская, город Нижний Тагил, улица Кузнечная, 12. Площадь земельного участка – 1324 кв. метра. Границы участка: координаты X – 511936,99; 511930,26; 511913,48; 511908,15; 511902,51; 511923,7; координаты Y – 1491477,35; 1491476,11; 1491473,05; 1491500,62; 1491529,8; 1491534,27. Разрешенное использование земельного участка – для индивидуального жилищного строительства. Срок аренды земельного участка – 20 лет. Начальная цена (ежегодный размер арендной платы) – 314 000 (триста четырнадцать) рублей. «Шаг аукциона» – 9 400 (девять тысяч четыреста) рублей. Размер задатка – 62 800 (шестьдесят две тысячи восемьсот) рублей.

Максимально и (или) минимально допустимые параметры разрешенного строительства объекта капитального строительства:

В соответствии с Правилами землепользования и застройки городского округа Нижний Тагил, утвержденными Решением Нижнетагильской городской Думы от 27.12.2012 № 61 (в редакции Решения Нижнетагильской городской Думы от 28.06.2013 № 33, от 08.10.2015 № 31, от 24.03.2016 № 17; от 27.10.2016 № 55; 21.12.2017 № 58), земельный участок расположен в территориальной зоне Ж-1 – зоне застройки индивидуальными жилыми домами городского населенного пункта. Предельные параметры разрешенного строительства объектов капитального строительства:

– максимальный процент застройки в границах земельного участка: 40;

– этажность жилого дома: 1-3 этажа;

– наружную грань индивидуальных жилых домов следует располагать по линиям регулирования застройки улиц, которые устанавливаются в градостроительных планах земельных участков;

– хозяйственные постройки должны располагаться на расстоянии не менее 1,0 метра от границ земельного участка;

– параметры ограждения: высотой не более 1800 мм.

Технические условия:

Водоснабжение: ООО «Водоканал-НТ»: от существующего водопровода ООО «Водоканал-НТ» Д150 мм по улице Энергетиков – улице Кузнечная с подключением в существующем колодце.

Водоотведение: ООО «Водоканал-НТ» в существующий коллектор ООО «Водоканал-НТ» Д300 мм по Серебрянскому тракту, с подключением в существующем колодце.

Срок подключения объекта:

– водоснабжение – не более 18 месяцев со дня заключения Договора о подключении;

– водоотведение – не более 18 месяцев со дня заключения Договора.

Информация о плате за подключение. Тарифы на подключение (технологическое присоединение) к централизованным системам холодного водоснабжения и водоотведения на 2018 год для ООО «Водоканал-НТ» установлены постановлением Региональной энергетической комиссии Свердловской области от 11.12.2017 № 173-ПК «Об установлении тарифов на подключение (технологическое присоединение) к централизованным системам холодного водоснабжения и (или) водоотведения организаций водопроводно-канализационного хозяйства на территории Свердловской области» и составляет для объектов, величина подключаемой (присоединяемой) нагрузки которых не превышает 250 куб. метров в сутки и (или) осуществляется с использованием создаваемых сетей водоснабжения и (или) водоотведения с наружным диаметром, превышающим 250 мм (предельный уровень нагрузки), размер платы за подключение (технологическое присоединение) для ООО «Водоканал-НТ» город Нижний Тагил определяется исходя из ставки тарифа за протяженность (без учета НДС) при подключении к централизованным системам холодного водоснабжения и водоотведения – дифференцируется в зависимости от диаметра.

В случае превышения величины подключаемой (присоединяемой) нагрузки более 250 куб. метров в сутки и (или) осуществляется с использованием создаваемых сетей водоснабжения и (или) водоотведения с наружным диаметром, превышающим 250 мм (предельный уровень нагрузки), размер поаты за подключение (технологическое присоединение) устанавливается органом регулирования тарифов индивидуально.

Указанные тарифы на подключение (технологическое присоединение) к централизованным системам холодного водоснабжения и водоотведения ООО «Водоканал-НТ» город Нижний Тагил введены в действие на срок с 1 января 2018 года по 31 декабря 2018 года включительно. Срок действия технических условий – до 19 марта 2021 года.

Электроснабжение: АО «Облкоммунэнерго» филиал «Тагилэнергосети»: технологическое присоединение к электрическим сетям объекта предполагаемого к строительству с максимальной мощностью 15 кВт имеется, при выполнении следующих мероприятий.

Схема электроснабжения данного участка может быть решена от сетей АО «Облкоммунэнерго» по III категории надежности и уровнем напряжения 0,4 кВ от опоры № 3, ВЛ-0,4 кВ «ф-1» (от ТРП-1032).

Окончательная схема и технические условия присоединения могут быть разработы после обращения в АО «Облкоммунэнерго» правообладателя земельного участка с заявкой на технологическое присоединение.

Заключение Договора об осуществлении технологического присоединения (далее – Договор) объекта в установленном порядке и срок исполнения Договора осуществляется в соответствии с требованиями «Правил технологического присоединения устройств потребителей электрической энергии…», утвержденных Постановлением Правительства Российской Федерации от 27 декабря 2004 года № 861 в действующей редакции (далее – Правила).

Размер платы за технологическое присоединение по Договору определяется в соответствии с «Методическими указаниями по определению размера платы за технологическое присоединение к электрическим сетям», утвержденными Приказом ФСТ России от 11.09.2012 № 209-э/1 (в действующей редакции).

В 2018 году размер платы за технологическое присоединение к сетям АО «Облкоммунэнерго» филиал «Тагилэлектросети» по Договору производится согласно постановлению Региональной энергетической комиссии Свердловской области от 25.12.2017 № 215-ПК. Расчет платы зависит от заявленной максимальной мощности и категории надежности электроснабжения. Срок действия технических условий – до 13 марта 2021 года.

Газоснабжение: ЗАО «ГАЗЭКС»: газоснабжение проектируемого индивидуального жилого дома с газопотреблением на нужды отопления, горячего водоснабжения, приготовления пищи. Информация о газификации территории в месте присоединения объекта: газопроводы по данному адресу отсутствуют. Информация о собственнике газораспределительных сетей в точке присоединения объекта: газопроводы по данному адресу отсутствуют. Данная информация не является основанием для проектирования.

Порядок и срок подключения объекта к газораспределительной сети определяются согласно «Правилам подключения (технологического присоединения) объектов капитального строительства к сетям газораспределения» (утвержденным Постановлением Правительства Российской Федерации от 30 декабря 2013 года № 1314). Плата за подключение устанавливается в соответствии с постановлениями Региональной энергетической комиссии от 20.12.2017 № 186-ПК «Об установлении платы за технологическое присоединение газоиспользующего оборудования к газораспределительным сетям газораспределительных организаций на территории Свердловской области», от 20.12.2017 № 187-ПК «Об установлении стандартизированных тарифных ставок, используемых для определения величины платы за технологическое присоединение газоиспользующего оборудования к газораспределительным сетям газораспределительных организаций на территории Свердловской области».

4. Наименование организатора аукциона – Администрация города Нижний Тагил в лице Управления муниципального имущества Администрации города Нижний Тагил. Наименование органа местного самоуправления, принявшего решение о проведении аукциона – Администрация города Нижний Тагил.

5. Заявки на участие в аукционе принимаются с 31 мая по 3 июля 2018 года в рабочие дни с 9.00 до 17.30 (в пятницу до 16.30), перерыв с 12.00 до 12.48, по адресу: Свердловская область, город Нижний Тагил, улица Пархоменко, дом 1А, кабинет 363. Одно лицо имеет право подать только одну заявку. Заявка подается в двух экземплярах по установленной форме (Приложение № 1 к Извещению о проведении аукциона), в письменном виде, с указанием реквизитов счета для возврата задатка и принимается одновременно с полным комплектом документов, требуемых для участия в аукционе.

К заявке прилагаются следующие документы:

– копии документов, удостоверяющих личность заявителя (для граждан);

– документы, подтверждающие внесение задатка.

В случае подачи заявки представителем заявителя предъявляется:

– представителем физического лица – нотариально удостоверенная доверенность на право подачи заявки с правом подписи документов, документ, удостоверяющий личность представителя, и его копия.

6. Задаток должен поступить не позднее 3 июля 2018 года на лицевой счет для учета операций со средствами, поступившими во временное распоряжение органов Администрации города Нижний Тагил. Реквизиты счета для перечисления задатка – наименование получателя платежа: Наименование получателя: Финансовое управление Администрации города Нижний Тагил (л./сч. 05901002380, МКУ УМИ) ИНН 6623073720 КПП 662301001 БИК 046510000 ОКТМО 65751000 Расчетный счет 40302810700005000003 Банк получателя: РКЦ г. Нижний Тагил).

В платежном поручении в части «Назначение платежа» необходимо указать: «задаток за участие в аукционе _____ (дата), лот №____, ФИО заявителя (при условии внесения суммы задатка третьими лицами)».

Документом, подтверждающим поступление задатка на указанный счет, является выписка с этого счета.

7. Возврат задатков:

Участникам аукциона, не ставшим победителями, задаток возвращается в течение 3 рабочих дней с момента проведения аукциона.

Заявителю, отозвавшему заявку для участия в аукционе до дня окончания срока приема заявок, внесенный им задаток возвращается организатором аукциона в течение трех рабочих дней.

Заявителю, отозвавшему заявку на участие в аукционе позднее дня окончания срока приема заявок, задаток возвращается в порядке, установленном для участников аукциона.

Заявителю, не допущенному к участию в аукционе, внесенный им задаток возвращается организатором аукциона в течение трех рабочих дней со дня оформления протокола приема заявок на участие в аукционе.

8. Место, дата, время и порядок определения участников аукциона: 4 июля 2018 года, в 15.00 часов, по адресу: Свердловская область, город Нижний Тагил, улица Пархоменко, дом 1А, кабинет 363. Аукционная комиссия рассматривает заявки и документы заявителя на соответствие всем требованиям и указанным в извещении о проведении аукциона условиям аукциона. Определение участников аукциона проводится без участия претендентов. По результатам рассмотрения заявок и документов комиссия принимает решение о признании заявителей участниками аукциона. Заявитель, признанный участником аукциона, становится участником аукциона с даты подписания организатором аукциона протокола рассмотрения заявок.

9. Порядок определения победителей аукциона.

От каждого участника аукциона может присутствовать на аукционе не более двух представителей, имеющих доверенности с правом присутствия на аукционе, один из которых наделен полномочиями участника аукциона с правом подачи предложений о размере арендной платы и правом подписи документов.

Участникам аукциона выдаются пронумерованные билеты, которые они поднимают после оглашения аукционистом начальной цены предмета аукциона (размер арендной платы, далее – цены) и каждой очередной цены в случае, если готовы заключить договор аренды в соответствии с этой ценой. Каждую последующую цену аукционист назначает путем увеличения текущей цены на «шаг аукциона». После объявления очередной цены аукционист называет номер билета участника аукциона, который первым поднял билет, и указывает на этого участника аукциона. Затем аукционист объявляет следующую цену в соответствии с «шагом аукциона».

При отсутствии участников аукциона, готовых заключить договор аренды в соответствии с названной аукционистом ценой, аукционист повторяет эту цену три раза. Если после троекратного объявления очередной цены ни один из участников аукциона не поднял билет, аукцион завершается.

Победителем аукциона признается тот участник аукциона, номер билета которого был назван аукционистом последним. По завершении аукциона аукционист называет ежегодный размер арендной платы за земельный участок и номер билета победителя аукциона.

10. Место и срок подведения итогов аукциона: Свердловская область, город Нижний Тагил, улица Пархоменко, дом 1А, кабинет 363 в течение дня проведения аукциона.

11. Проект договора аренды земельного участка представлен в Приложении № 2 к Извещению о проведении аукциона.

12. Ежегодный размер арендной платы за земельный участок, определенный по результатам аукциона, перечисляется победителем аукциона на реквизиты, указанные в договоре аренды земельного участка. Денежные средства, перечисленные в виде задатка перед проведением аукциона и поступившие во временное распоряжение Администрации города, зачисляются в счет арендной платы.

13. Осмотр земельного участка на местности производится по предварительной записи в рабочие дни с 9.00 до 12.00 и с 13.00 до 16.00 часов местного времени по адресу: город Нижний Тагил, улица Горошникова, 56, кабинет 505. Телефоны: (83435) 42-15-92; 41-66-83.

ПРИЛОЖЕНИЕ № 1
к Извещению о проведении аукциона

ФОРМА ЗАЯВКИ

(все графы заполняются в электронном виде или от руки печатными буквами)

ЗАЯВКА НА УЧАСТИЕ В АУКЦИОНЕ

«____» _____ 20____ г.

_____

(полное наименование юридического лица, ОГРН; должность, Ф.И.О, действующего на основании,

_____

или Ф.И.О и паспортные данные физического лица)

Адрес (регистрации, почтовый) претендента _____

_____

Адрес электроннной почты претендента _____

Контактный телефон претендента _____

Банковские реквизиты претендента, по которым перечисляется сумма возвращаемого задатка:

наименование, ИНН, КПП получателя _____

наименование, ИНН, КПП банка _____

БИК _____

корреспондентский счет, расчетный счет и т. д. _____

_____

Изучив извещение от _____

(указать дату размещения извещения о проведении аукциона)

о проведении аукциона на право заключения договора аренды земельного участка, ознакомление с которым настоящим удостоверяется, перечислив задаток в размере _____ рублей, заявляет (заявляю) о своем намерении участвовать в объявленном аукционе и выполнить все условия, которые предусмотрены в извещении. Ознакомившись с условиями аукциона, техническими условиями, заключениями и иными документами по освоению земельного участка (документацией по земельному участку), а также с проектом договора аренды земельного участка, настоящим подтверждая отсутствие претензий к состоянию земельного участка по результатам произведенного осмотра земельного участка на местности, выражает (выражаю) намерение участвовать в аукционе на право заключения договора аренды на следующий объект:

Указать номер лота, местоположение и кадастровый номер земельного участка

_____

Обязуется (обязуюсь) в случае признания победителем аукциона или как единственный принявший участие в аукционе или в случае признания единственным участником аукциона заключить договор аренды земельного участка по итогам аукциона.

Даю (Даем) свое согласие на обработку и опубликование в средствах массовой информации, на официальном сайте в информационно-телекоммуникационной сети Интернет персональных данных в соответствии с Федеральным законом от 27 июля 2006 года № 152-ФЗ.

Подпись претендента (его полномочного представителя) _____ _____

(расшифровка подписи)

М.П.

Заявка принята _____ час. _____ мин. _____ 20___г. за № _____

_____ 20____ г.

(дата получения уведомления)

Подпись _____

ПРИЛОЖЕНИЕ № 2
к Извещению о проведении аукциона

ПРОЕКТ ДОГОВОРА

аренды земельного участка для индивидуального жилищного строительства, заключаемого по итогам аукциона, открытого по составу участников и по форме подачи предложений о размере арендной платы

г. Нижний Тагил «___» _____ 201__ года

На основании итогового протокола о результатах аукциона на право заключения договора аренды земельного участка для _____ от _____ **Администрация города Нижний Тагил,** действующая от имени муниципального образования город Нижний Тагил, именуемая в дальнейшем **«Арендодатель»,** в лице _____, действующего(-ей) на основании доверенности от _____ № _____, с одной стороны, и _____,

(Окончание на 30-31-й стр.)

именуемый(ая) в дальнейшем **«Арендатор»,** в лице _____, действующего (-ей) на основании _____, с другой стороны, именуемые в дальнейшем **«Стороны»,** заключили настоящий Договор о нижеследующем:

1. Предмет договора

1.1. Арендодатель предоставляет, а Арендатор принимает в аренду земельный участок из категории земель населенных пунктов, находящийся по адресу: _____ (далее по тексту – Участок), площадью _____ (_____) кв. м, с разрешенным использованием «_____». Кадастровый номер Участка _____.

1.2. Участок, указанный в пункте 1.1, используется Арендатором исключительно в соответствии с установленным для него видом разрешенного использования.

2. Срок договора

2.1. Срок действия настоящего договора устанавливается с_____ до _____ и составляет 20 лет.

2.2. Настоящий Договор подлежит государственной регистрации в соответствии с Федеральным законом от 13 июля 2015 года № 218-ФЗ «О государственной регистрации недвижимости».

3. Размер, сроки и порядок внесения арендной платы

3.1. Размер арендной платы за Участок определен по результатам аукциона от _____ и составляет _____ (_____) рублей в год.

Указанная сумма за первый год аренды Участка перечисляется Арендатором в течение 30 дней с момента подписания настоящего Договора.

В последующие годы размер арендной платы перечисляется Арендатором ежегодно не позднее 30 дней до окончания очередного расчетного года по следующим реквизитам: _____.

Расчетным годом считается период времени с календарной даты заключения Договора до соответствующей даты года следующего за годом в котором был заключен настоящий Договор и т. д.

Денежные средства в размере _____ руб., перечисленные в виде задатка перед проведением аукциона и поступившие во временное распоряжение Администрации города, зачисляются Арендодателем в счет первого арендного платежа.

Датой оплаты считается дата зачисления средств на расчетный счет Арендодателя.

3.2. Арендная плата, установленная пунктом 3.1. настоящего Договора ежегодно, но не ранее чем через год после заключения Договора, изменяется в одностороннем порядке Арендодателем на размер уровня инфляции, установленного в федеральном законе о федеральном бюджете на очередной финансовый год и плановый период, который применяется ежегодно по состоянию на начало очередного финансового года, начиная с года, следующего за годом, в котором заключен настоящий Договор.

3.3. Годовой размер арендной платы с учетом уровня инфляции определяется по формуле:

АП = РАП × Ку, *где:*

АП – размер арендной платы в год с учетом уровня инфляции;

РАП – размер арендной платы за Участок определённый по результатам аукциона и установленный в пункте 3.1. настоящего Договора;

Ку – коэффициент (размер) уровня инфляции на очередной финансовый год установленный в федеральном законе о федеральном бюджете на очередной финансовый год и плановый период. Начиная со второго расчетного года с момента вступления в силу соответствующего нормативного правового акта, применяется как произведение ежегодных показателей (размеров) уровня инфляции.

3.4. Сроки внесения арендной платы могут быть изменены Арендодателем в одностороннем порядке в случаях, предусмотренных нормативными правовыми актами органов государственной власти и органов местного самоуправления.

3.5. Обязанность по уплате ежегодной арендной платы с учетом соответствующих изменений её размеров и сроков возникает у Арендатора с момента вступления в силу соответствующего нормативного правового акта, если иной порядок не оговорен в самом нормативном правовом акте.

4. Права и обязанности Арендодателя

4.1. Арендодатель имеет право:

4.1.1. Осуществлять контроль за целевым использованием Участка, предоставленного в аренду, иметь беспрепятственный доступ на территорию арендуемого Участка в присутствии Арендатора либо его уполномоченного представителя с целью осуществления контроля за выполнением Арендатором условий настоящего Договора.

4.1.2. На возмещение в полном объеме убытков, причиненных ухудшением качества Участка и экологической обстановки в результате деятельности Арендатора и неисполнением, ненадлежащим исполнением Арендатором обязательств по настоящему Договору, а также по иным основаниям, предусмотренным законодательством Российской Федерации.

4.2. Арендодатель не отвечает за недостатки сданного в аренду имущества, которые были им оговорены при заключении настоящего Договора или были заранее известны Арендатору либо должны были быть обнаружены Арендатором во время осмотра имущества до заключения Договора.

4.3. Арендодатель обязан:

4.3.1. Не позднее двух рабочих дней с момента заключения настоящего Договора передать Арендатору Участок по акту приема-передачи (Приложение № ___).

4.3.2. В случаях, связанных с необходимостью изъятия Участка для государственных или муниципальных нужд, возместить Арендатору возникшие при этом убытки в соответствии с действующим законодательством.

5. Права и обязанности Арендатора

5.1. Арендатор имеет право:

5.1.1. Использовать Участок на условиях, установленных настоящим Договором.

5.1.2. Передать свои права и обязанности по Договору третьему лицу, в том числе передать арендные права Участка в залог и внести их в качестве вклада в уставный капитал хозяйственного товарищества или общества либо паевого взноса в производственный кооператив в пределах срока Договора без согласия Арендодателя при условии его уведомления.

В указанных случаях ответственным по Договору перед Арендодателем становится новый Арендатор Участка, за исключением передачи арендных прав в залог. При этом заключение нового договора аренды земельного участка не требуется.

5.1.3. Передать Участок в субаренду в пределах срока Договора без согласия Арендодателя при условии его уведомления.

В указанных случаях ответственным по Договору перед Арендодателем остается Арендатор. На субарендаторов распространяется все права Арендатора Участка, предусмотренные настоящим Договором.

5.1.4. Уведомление о передаче Арендатором своих прав и обязанностей по Договору третьему лицу должно быть направлено Арендодателю в разумный срок после совершения соответствующей сделки с третьим лицом в письменной или иной форме, позволяющей Арендатору располагать сведениями о получении уведомления адресатом. Если такое уведомление Арендатором в разумный срок не направлено, Арендодатель вправе предъявить к нему требования о возмещении возникших в связи с этим убытков.

5.1.5. Рассчитывать самостоятельно размер ежегодной арендной платы по формуле, установленной пунктом 3.3. настоящего Договора.

Ошибочность расчета самостоятельно произведенного Арендатором не освобождает Арендатора от обязанности по уплате задолженности по арендной плате, от уплаты пеней и штрафов по настоящему Договору.

5.1.6. При заключении Договора, дополнительных соглашений к Договору в электронной форме, а также для целей государственной регистрации Договора и дополнительных соглашений к нему в электронном форме, использовать усиленную квалифицированную электронную подпись в соответствии с Федеральным законом от 6 апреля 2011 года № 63-ФЗ «Об электронной подписи» и действующим законодательством.

5.2. Арендатор обязан:

5.2.1. В течение 30 дней со дня получения настоящего Договора, подписанного Арендодателем в трех экземплярах, подписать полученные экземпляры настоящего Договора и представить их Арендодателю.

5.2.2. Принять у Арендодателя Участок по акту приема-передачи не позднее двух рабочих дней с момента заключения настоящего Договора.

5.2.3. При проведении строительных работ осуществлять регулярный (не реже одного раза в неделю) вывоз строительного мусора и твердых бытовых отходов со строительной площадки.

5.2.4. Осуществлять вывоз снега, собранного с территории строительной площадки, на специально оборудованные снегоприемные пункты.

5.2.5. Приступить к освоению Участка в течение трех лет с момента заключения Договора. Ввод в эксплуатацию объекта строительства должен быть завершен до истечения срока, указанного в пункте 2.1. настоящего Договора.

5.2.6. Использовать Участок в соответствии с целевым назначением способами, которые не должны наносить вред окружающей среде, в том числе земле как природному объекту. Не допускать действий, приводящих к ухудшению экологической обстановки на Участке и прилегающих к нему территориях, не допускать загрязнение, захламление, деградацию и ухудшение плодородия почв, а также выполнять работы по благоустройству территории в соответствии с Правилами благоустройства, обеспечения чистоты и порядка на территории города Нижний Тагил.

5.2.7. При невозможности использования Участка по назначению без сноса или переноса зеленых насаждений, произрастающих на арендуемом Участке, получить разрешение на снос и (или) перенос зеленых насаждений в Администрации города в порядке, установленном Правилами благоустройства, обеспечения чистоты и порядка на территории города Нижний Тагил.

5.2.8. Выполнять в полном объеме все условия настоящего Договора и требования действующего федерального законодательства, законодательства Свердловской области, муниципальных правовых актов города Нижний Тагил предъявляемые к использованию земельного участка.

5.2.9. Перечислять в срок, в размере и на условиях, установленных настоящим Договором, арендную плату.

По истечении срока последнего платежа ежегодно обращаться к Арендодателю для составления акта сверки по уплате арендной платы.

5.2.10. Сверять ежегодно до внесения арендного платежа в текущем году реквизиты счета с реквизитами, размещенными на официальном сайте Администрации города Нижний Тагил www.нижнийтагил.рф, ввиду возможного ежегодного изменения реквизитов счета для перечисления арендных платежей.

5.2.11. Обеспечить Арендодателю беспрепятственный доступ на Участок по его требованию для осуществления контроля за использованием земель и контроля за выполнением Арендатором условий настоящего Договора.

5.2.12. Компенсировать Арендодателю в полном объеме убытки, причиненные невыполнением, ненадлежащим выполнением взятых на себя обязательств по настоящему Договору.

5.2.13. Соблюдать при использовании Участка требования градостроительных регламентов, строительных, экологических, санитарно-гигиенических, противопожарных и иных правил, нормативов.

5.2.14. Не осуществлять без соответствующей разрешительной документации на Участке работы, для проведения которых требуется решение (разрешение) соответствующих уполномоченных органов.

5.2.15. Не нарушать права других землепользователей и природопользователей.

5.2.16. Сохранять межевые, геодезические и другие специальные знаки, установленные на Участках в соответствии с действующим законодательством.

5.2.17. Письменно в десятидневный срок с момента наступления соответствующих обстоятельств уведомить Арендодателя об изменении своего почтового адреса.

5.2.18. В случае изменения уникальных характеристик объекта недвижимости или любых указанных в законе сведений об объекте недвижимости представить в орган, осуществляющий кадастровый учет и ведение государственного кадастра недвижимости, заявление о кадастровом учете и необходимые в соответствии с законом для осуществления такого учета документы.

5.2.19. При прекращении действия настоящего Договора в связи с досрочным расторжением или истечением срока Договора передать Арендодателю Участок по акту приема-передачи не позднее двух рабочих дней с момента наступления указанных обстоятельств.

5.3. Арендатор имеет иные права и несет иные обязанности, установленные законодательством Российской Федерации.

6. Ответственность Сторон

6.1. За нарушение условий настоящего Договора стороны несут ответственность, предусмотренную условиями Договора и законодательством Российской Федерации.

6.2. В случае невнесения Арендатором арендной платы в установленный настоящим Договором срок Арендатор выплачивает Арендодателю пени за каждый день просрочки в размере 0,1% от размера подлежащего перечислению платежа арендной платы.

6.3. В случае невыполнения, ненадлежащего выполнения Арендатором всех иных условий настоящего Договора (за исключением обязанностей по внесению арендной платы, государственной регистрации Договора и целевого использования Участка) Арендатор уплачивает Арендодателю штраф в размере 5% от суммы годовой арендной платы за каждый факт невыполнения, ненадлежащего выполнения условий настоящего Договора.

6.4. В случае нецелевого использования арендуемого Участка Арендатор уплачивает Арендодателю штраф в размере 1/3 суммы годовой арендной платы. Исполнение Арендатором обязательств по данному пункту Договора не лишает Арендодателя права предпринимать меры для расторжения Договора в установленном законом порядке.

6.5. Прекращение либо расторжение настоящего Договора не освобождает Арендатора от обязанности по уплате задолженности по арендной плате, от уплаты пеней и штрафов по настоящему Договору.

6.6. Ответственность Сторон за нарушение обязательств по Договору, вызванных действием обстоятельств непреодолимой силы, регулируется законодательством Российской Федерации и Свердловской области.

7. Изменение и расторжение настоящего договора

7.1. Изменение условий настоящего Договора без согласия его Арендатора и ограничение установленных Договором прав его Арендатора, если иное не установлено федеральным законодательством, не допускаются.

7.2. Договор может быть расторгнут по соглашению сторон в письменном виде или в судебном порядке по основаниям, предусмотренным действующим законодательством Российской Федерации.

7.3. Если иное не предусмотрено федеральным законодательством, досрочное расторжение настоящего Договора по требованию Арендодателя возможно только на основании решения суда при существенном нарушении Договора его Арендатором.

Невнесение Арендатором неоднократно (более двух раз) размера арендной платы в срок, установленный пунктом 3.1. настоящего Договора, является существенным нарушением условий Договора.

7.4. Все изменения к настоящему Договору (за исключением изменения арендной платы) в случаях, если внесение изменений допускается законодательством, действительны при условии, что они оформлены в письменном виде и подписаны сторонами по настоящему Договору в форме дополнительного соглашения, которое является неотъемлемой частью настоящего Договора.

7.5. Требование о расторжении настоящего Договора может быть заявлено стороной в суд только после получения отказа другой стороны на предложение расторгнуть Договор, либо неполучении ответа в десятидневный срок.

7.5.1. Требование считается доставленным и в тех случаях, если оно поступило по адресу Арендатора, указанному в Договоре, но по обстоятельствам, зависящим от Арендатора, не было ему вручено или он не ознакомился с ним.

7.6. При прекращении настоящего Договора (истечение срока аренды, досрочное расторжение по соглашению сторон или по решению суда) Арендатор передает, а Арендодатель принимает Участок. Прием-передача Участка производится в течение двух рабочих дней с момента прекращения действия Договора и подтверждается передаточным актом, подписываемым Сторонами в установленном законом порядке.

7.7. Арендатор не имеет преимущественного права на заключение на новый срок договора аренды Участка без проведения торгов если иное не предусмотрено действующим законодательством.

7.8. При расторжении настоящего Договора Арендодатель не возмещает Арендатору стоимость улучшений Участка, неотделимых без вреда для Участка.

7.9. При прекращении (досрочном расторжении) настоящего Договора по инициативе Арендатора уплаченная Арендатором сумма за первый расчетный год аренды Участка, установленная пунктом 3.1. Договора, не подлежит возвращению Арендатору.

7.10. По истечении срока, указанного в пункте 2.1. настоящего Договора, Договор прекращает свое действие.

8. Рассмотрение и регулирование споров

8.1. Все споры, возникающие по настоящему Договору, разрешаются в соответствии с действующим законодательством Российской Федерации, в суде по месту нахождения Участка.

9. Особые условия договора и заключительные положения

9.1. Настоящий Договор составлен в трех экземплярах, имеющих одинаковую юридическую силу.

Приложение: Акт приема-передачи земельного участка (Приложение № ___)

10. Реквизиты и подписи Сторон

Арендодатель: Администрация города Нижний Тагил
Адрес: 622034, город Нижний Тагил, ул. Пархоменко, 1а

Арендодатель: **Арендатор:**

М.П.

_____ _____

ПРИЛОЖЕНИЕ № ___
к договору аренды земельного участка №_____ от _____ г.

АКТ
приема-передачи земельного участка
к договору аренды земельного участка № ____ от _____г.

г. Нижний Тагил «___» _____ 20___г.

Администрация города Нижний Тагил, именуемая в дальнейшем **«Арендодатель»,** в лице _____, действующего на основании _____, с одной стороны, и _____,
(фамилия, имя, отчество (при наличии) арендатора)
именуемый(ая) в дальнейшем «**Арендатор»**, с другой стороны, составили настоящий акт о нижеследующем:

1. Арендодатель в соответствии с **п. 4.3.1., 5.2.2. Договора № _____ от _____ г.** передает, а Арендатор принимает с _____ г. (протокол о результатах аукциона _____ от _____) во временное платное пользование земельный участок площадью _____ кв. м, предоставленный для _____, находящийся по адресу: Свердловская область, г. Нижний Тагил, _____.

2. Претензий у Арендатора к Арендодателю по передаваемому земельному участку не имеется.

3. Настоящим актом каждая из сторон по договору подтверждает, что обязательство по приему-передаче земельного участка сторонами выполнено.

4. Настоящий акт приема-передачи составлен в трех экземплярах, имеющих одинаковую юридическую силу.

5. Подписи сторон:

Арендодатель: **Арендатор:**

М.П.

_____ _____

ИЗВЕЩЕНИЕ ОБ ИТОГАХ ПРОДАЖИ

АО «РТ-Стройтех» объявляет об итогах продажи посредством публичного предложения недвижимого имущества, принадлежащего акционерному обществу «Химический завод «Планта» (АО «ХЗ «Планта») (далее – Продажа), назначенной на 23.05.2018 г.

Информация о Продаже была опубликована в газете «Тагильский рабочий» 18.04.2018 № 43 (24644).

Объект продажи – недвижимое имущество, принадлежащее АО «ХЗ «Планта»:

ЛОТ № 1

1) Нежилое здание (здание конторы, поврежденное в результате пожара), общая площадь 50,6 кв. м.

Адрес (местоположение) объекта: Свердловская обл., г. Нижний Тагил, ул. Почтовая, д. 5.

Кадастровый (условный) номер 66:56:0301003:210.

2) Нежилое здание (конюшня), общая площадь 613,7 кв. м.

Адрес (местоположение) объекта: Свердловская обл., г. Нижний Тагил, ул. Почтовая, д. 5.

Кадастровый (условный) номер 66:56:0301003:208.

3) Нежилое здание (здание кузницы, поврежденное в результате пожара), общая площадь 239,2 кв.м.

Адрес (местоположение) объекта: Свердловская обл., г. Нижний Тагил, ул. Почтовая, д. 5.

Кадастровый (условный) номер 66:56:0301003:209.

4) Земельный участок, общая площадь 15 150 кв. м.

Категория земель: земли населенных пунктов. Виды разрешенного использования: для эксплуатации конного двора.

Адрес (местоположение) объекта: Свердловская обл., г. Нижний Тагил, ул. Почтовая.

Кадастровый (условный) номер 66:56:0301001:8.

Начальная цена: 2 746 787 (Два миллиона семьсот сорок шесть тысяч семьсот восемьдесят семь) рублей (с учетом НДС на здания).

Цена отсечения: 2 197 429 (Два миллиона сто девяносто семь тысяч четыреста двадцать девять) рублей 60 копеек (с учетом НДС на здания).

ЛОТ № 2

Земельный участок, общая площадь 3671+/-21 кв. м.

Категория земель: земли населенных пунктов. Виды разрешенного использования: для эксплуатации учебно-производственного корпуса.

Адрес (местоположение) объекта: Свердловская обл., г. Нижний Тагил, ул. Сурикова, дом 18/8.

Кадастровый (условный) номер 66:56:0301003:38.

Начальная цена: 33 254 010 (Тридцать три миллиона двести пятьдесят четыре тысячи десять) рублей 47 копеек (НДС не облагается).

Цена отсечения: 26 603 208 (Двадцать шесть миллионов шестьсот три тысячи двести восемь) рублей 38 копеек (НДС не облагается).

Продажа посредством публичного предложения недвижимого имущества, принадлежащего АО «ХЗ «Планта», назначенная на 23.05.2018 признана несостоявшейся на основании п. 15.9 Документации по продаже: «на участие в продаже не было подано ни одной заявки».

РЕКЛАМА

ЗАКЛЮЧЕНИЕ
о результатах публичных слушаний по вопросу предоставления разрешения на отклонение от предельных параметров разрешенного строительства, реконструкции объектов капитального строительства земельного участка с кадастровым номером 66:56:0106001:62

г. Нижний Тагил 21 мая 2018 года

Настоящее заключение подготовлено Комиссией по землепользованию и застройке города Нижний Тагил в соответствии со статьей 39 Градостроительного кодекса Российской Федерации.

Решение о назначении публичных слушаний по обсуждению вопроса предоставления разрешения на отклонение от предельных параметров разрешенного строительства, реконструкции объектов капитального строительства земельного участка с кадастровым номером 66:56:0106001:62, расположенного по адресу: город Нижний Тагил, улица Краснознаменная, дом 58 (далее – публичные слушания), принято на основании постановления Главы города Нижний Тагил от 17.05.2018 № 98-ПГ. Данное Постановление было размещено на официальном сайте города и опубликовано в газете «Тагильский рабочий» 18.05.2018 года.

Все необходимые процедуры для проведения публичных слушаний были выполнены Комиссией по землепользованию и застройке города Нижний Тагил в установленном законодательством порядке.

21 мая 2018 года, в 14.00, в кабинете № 17 Управления архитектуры и градостроительства Администрации города Нижний Тагил (ул. Красноармейская, 36) состоялись публичные слушания, на которых присутствовало 10 участников публичных слушаний.

Участники публичных слушаний были проинформированы о регламенте и рекомендательном характере результатов публичных слушаний на основании Положения «О публичных слушаниях на территории городского округа Нижний Тагил», утвержденным Решением Нижнетагильской городской Думы от 14.07.2005 № 69 (в редакции от 26.05.2016 № 35) и Правил землепользования и застройки городского округа Нижний Тагил № 61 от 27.12.2012 (в редакции от 28.06.2013 № 33, от 08.10.2015 № 31, от 24.03.2016 № 17, от 27.10.2016 № 55, от 21.12.2017 № 58).

С информацией по вопросу предоставления разрешения на отклонение от предельных параметров разрешенного строительства, реконструкции объектов капитального строительства земельного участка выступила и.о. начальника отдела градостроительного планирования Управления архитектуры и градостроительства Администрации города Нижний Тагил О. В. Мякишева.

За предоставление Свахину Леониду Александровичу разрешения на отклонение от предельных параметров разрешенного строительства, реконструкции объектов капитального строительства «минимальный отступ от границ земельных участков в целях определения мест допустимого размещения зданий, строений, сооружений, за пределами которых запрещено строительство зданий, строений, сооружений» – 1,0 м с северо-западной стороны и 1,5 м с северо-восточной стороны для земельного участка с кадастровым номером 66:56:0106001:62, расположенного в территориальной зоне Ц-2 «Зона общественных центров и деловой активности» по адресу: город Нижний Тагил, ул. Краснознаменная, дом 58, проголосовало 9 участников публичных слушаний, 1 участник воздержался, что отражено в итоговом протоколе публичных слушаний.

Вывод: публичные слушания проведены в соответствии с действующим законодательством и муниципальными правовыми актами.

Председатель Комиссии по землепользованию
и застройке города Нижний Тагил,
Первый заместитель
Главы Администрации города В. Ю. ПИНАЕВ

Секретарь Комиссии, и.о. начальника отдела
градостроительного планирования
Управления архитектуры
и градостроительства
Администрации города О. В. МЯКИШЕВА

ЗАКЛЮЧЕНИЕ
о результатах публичных слушаний по вопросу предоставления разрешения на условно разрешенный вид использования земельного участка с кадастровым номером 66:56:0206001:64, расположенного по адресу: город Нижний Тагил, ул. Карла Либкнехта, д. 31 – «реабилитационный восстановительный центр» и «объект религиозного назначения»

г. Нижний Тагил 21 мая 2018 года

Настоящее заключение подготовлено Комиссией по землепользованию и застройке города Нижний Тагил в соответствии со статьей 39 Градостроительного кодекса Российской Федерации.

Решение о назначении публичных слушаний по обсуждению вопроса предоставления Администрации города Нижний Тагил разрешения на условно разрешенный вид использования земельного участка с кадастровым номером 66:56:0206001:64 и объекта капитального строительства с кадастровым номером 66:56:0206001:936, расположенных по адресу: город Нижний Тагил, улица Карла Либкнехта, дом 31, – «реабилитационный восстановительный центр» и «объект религиозного назначения», принято на основании постановления Главы города Нижний Тагил от 17.05.2018 № 99-ПГ. Данное Постановление было размещено на официальном сайте города и опубликовано в газете «Тагильский рабочий» 18.05.2018 года.

Все необходимые процедуры для проведения публичных слушаний были выполнены Комиссией по землепользованию и застройке города Нижний Тагил в установленном законодательством порядке.

21 мая 2018 года, в 14.20, в кабинете № 17 Управления архитектуры и градостроительства Администрации города Нижний Тагил (ул. Красноармейская, 36) состоялись публичные слушания по вопросу предоставления разрешения на условно разрешенный вид использования земельного участка с кадастровым номером 66:56:0206001:64 и объекта капитального строительства с кадастровым номером 66:56:0206001:936, расположенных по адресу: город Нижний Тагил, ул. Карла Либкнехта, д. 31 – «реабилитационный восстановительный центр» и «объект религиозного назначения», на которых присутствовало 13 участников публичных слушаний.

Участники публичных слушаний были проинформированы о регламенте и рекомендательном характере результатов публичных слушаний на основании Положения «О публичных слушаниях на территории городского округа Нижний Тагил», утвержденного Решением Нижнетагильской городской Думы от 14.07.2005 № 69 (в редакции от 26.05.2016 № 35) и Правил землепользования и застройки городского округа Нижний Тагил № 61 от 27.12.2012 (в редакции от 28.06.2013 № 33, от 08.10.2015 № 31, от 24.03.2016 № 17, от 27.10.2016 № 55, от 21.12.2017 № 58).

С информацией по вопросу предоставления разрешения на условно разрешенный вид использования земельного участка выступила и.о. начальника отдела градостроительного планирования Управления архитектуры и градостроительства Администрации города Нижний Тагил О. В. Мякишева.

За предоставление Гришану Александру Михайловичу разрешения на условно разрешенный вид использования земельного участка с кадастровым номером 66:56:0206001:64 и объекта капитального строительства с кадастровым номером 66:56:0206001:936, расположенных по адресу город Нижний Тагил, ул. Карла Либкнехта, д. 31 – «реабилитационный восстановительный центр» и «объект религиозного назначения», проголосовало 12 участников публичных слушаний, 1 участник воздержался, что отражено в итоговом протоколе публичных слушаний.

Вывод: публичные слушания проведены в соответствии с действующим законодательством и муниципальными правовыми актами.

Председатель Комиссии по землепользованию
и застройке города Нижний Тагил,
Первый заместитель
Главы Администрации города В. Ю. ПИНАЕВ

Секретарь Комиссии, и.о. начальника отдела
градостроительного планирования
Управления архитектуры
и градостроительства
Администрации города О. В. МЯКИШЕВА

АДМИНИСТРАЦИЯ ГОРОДА НИЖНИЙ ТАГИЛ

ПОСТАНОВЛЕНИЕ

ОТ 27.05.2018 № 1572-ПА

О признании утратившими силу постановлений Администрации города Нижний Тагил

В целях упорядочения системы муниципальных правовых актов, в соответствии с Порядком формирования и реализации муниципальных программ в городе Нижний Тагил, утвержденным постановлением Администрации города Нижний Тагил от 30.10.2013 № 2580 (с изменениями, внесенными постановлениями Администрации города Нижний Тагил от 06.12.2013 № 2865, от 11.05.2017 № 1092-ПА), руководствуясь Уставом города Нижний Тагил,

ПОСТАНОВЛЯЮ:

1. Признать утратившими силу:

1) постановление Администрации города Нижний Тагил от 11.12.2013 № 2945 «Об утверждении муниципальной программы «Реализация основных направлений строительного комплекса в городе Нижний Тагил до 2020 года»;

2) постановление Администрации города Нижний Тагил от 29.04.2014 № 825-ПА «О внесении изменений в муниципальную программу «Реализация основных направлений строительного комплекса в городе Нижний Тагил до 2020 года»;

3) постановление Администрации города Нижний Тагил от 28.08.2014 № 1749-ПА «О внесении изменений в муниципальную программу «Реализация основных направлений строительного комплекса в городе Нижний Тагил до 2020 года»;

4) постановление Администрации города Нижний Тагил от 10.03.2016 № 672-ПА «О внесении изменений в муниципальную программу «Реализация основных направлений строительного комплекса в городе Нижний Тагил до 2020 года»;

5) постановление Администрации города Нижний Тагил от 18.04.2016 № 1096-ПА «О внесении изменений в муниципальную программу «Реализация основных направлений строительного комплекса в городе Нижний Тагил до 2020 года»;

6) постановление Администрации города Нижний Тагил от 15.07.2016 № 2061-ПА «О внесении изменений в муниципальную программу «Реализация основных направлений строительного комплекса в городе Нижний Тагил до 2020 года»;

7) постановление Администрации города Нижний Тагил от 17.08.2016 № 2345-ПА «О внесении изменений в муниципальную программу «Реализация основных направлений строительного комплекса в городе Нижний Тагил до 2020 года»;

8) постановление Администрации города Нижний Тагил от 16.12.2016 № 3522-ПА «О внесении изменений в муниципальную программу «Реализация основных направлений строительного комплекса в городе Нижний Тагил до 2020 года»;

9) постановление Администрации города Нижний Тагил от 29.12.2016 № 3621-ПА «О внесении изменений в муниципальную программу «Реализация основных направлений строительного комплекса в городе Нижний Тагил до 2020 года»;

10) постановление Администрации города Нижний Тагил от 19.04.2017 № 923-ПА «О внесении изменений в муниципальную программу «Реализация основных направлений строительного комплекса в городе Нижний Тагил до 2020 года»;

11) постановление Администрации города Нижний Тагил от 30.05.2017 № 1249-ПА «О внесении изменений в муниципальную программу «Реализация основных направлений строительного комплекса в городе Нижний Тагил до 2020 года»;

12) постановление Администрации города Нижний Тагил от 08.09.2017 № 2204-ПА «О внесении изменений в муниципальную программу «Реализация основных направлений строительного комплекса в городе Нижний Тагил до 2020 года»;

13) постановление Администрации города Нижний Тагил от 09.10.2017 № 2456-ПА «О внесении изменений в муниципальную программу «Реализация основных направлений строительного комплекса в городе Нижний Тагил до 2020 года»;

14) постановление Администрации города Нижний Тагил от 13.02.2018 № 426-ПА «О внесении изменений в муниципальную программу «Реализация основных направлений строительного комплекса в городе Нижний Тагил до 2020 года»;

15) постановление Администрации города Нижний Тагил от 01.03.2018 № 605-ПА «О внесении изменений в муниципальную программу «Реализация основных направлений строительного комплекса в городе Нижний Тагил до 2020 года».

2. Опубликовать данное постановление в газете «Тагильский рабочий» и разместить на официальном сайте города Нижний Тагил.

С. К. НОСОВ,
Глава города.

Телефоны отдела рекламы: 41-50-09, 41-50-10

Извещение о проведении собрания о согласовании местоположения границ земельных участков

Кадастровым инженером Кулаковой Еленой Яковлевной (622030, г. Нижний Тагил, Уральский проспект, д. 37, кв. 159; bti096@mail.ru; тел. +7 (912) 222-25-56; реестровый номер 36943; номер в гос. реестре СРО № 007 от 29.06.2016) **выполняются кадастровые работы в отношении земельного участка с кадастровым номером К№ 66:19:1902003:7, расположенного по адресу: обл. Свердловская, р-н Пригородный, к.с. Северный-4, урочище Катаба, ул. № 1, уч. № 255.**

Заказчик: Ситникова Ирина Львовна (адрес для связи: 622001, Свердловская область, г. Нижний Тагил, ул. Пархоменко, 24-74, тел. 8-912-656-57-27).

Собрание заинтересованных лиц по поводу согласования местоположения границ состоится по адресу: г. Нижний Тагил, ул. Красноармейская, 38, оф. 2, 2 июля 2018 г., в 10.00.

С момента опубликования извещения в течение 15 дней с проектом межевого плана выше перечисленного земельного участка можно ознакомиться по адресу: г. Нижний Тагил, ул. Красноармейская, 38, оф. 2.

Обоснованные возражения после ознакомления с проектом межевого плана необходимо направить в течение 1 месяца с момента опубликования извещения по почтовому адресу: 622016, г. Нижний Тагил, ул. Красноармейская, 38, оф. 2.

Смежный земельный участок, с правообладателями которого требуется согласование местоположения границ: обл. Свердловская, р-н Пригородный, к.с. Северный-4 НТХЗ, урочище Катаба, ул. 1, дом 256 (К№ 66:19:1902003:8).

При проведении согласования местоположения границы при себе необходимо иметь документы, удостоверяющие личность, документы, подтверждающие полномочия представителей заинтересованных лиц, а также документы, подтверждающие права заинтересованных лиц на соответствующие земельные участки (часть 12 статьи 39, часть 2 статьи 40 Федерального закона от 24 июля 2007 г. № 221-ФЗ «О кадастровой деятельности»).

Реклама

Извещение о проведении собрания о согласовании местоположения границ земельного участка

Кадастровым инженером Чесноковой Татьяной Александровной (622016, Свердловская область, г. Нижний Тагил, ул. Ермака, 44а, t-chesn@mail.ru, тел. 8-922-133-87-78, № 26262) **выполняются кадастровые работы в отношении земельного участка с кадастровым № 66:56:0401005:586, расположенного: обл. Свердловская, г. Нижний Тагил, СК № 3 ПО «УВЗ» по Салдинскому тракту, бригада 31, уч. 587.**

Заказчиком кадастровых работ является Исмаилова С. А. (обл. Свердловская, г. Нижний Тагил, ул. Шевченко, 13-12, тел. 8-909-026-30-60).

Собрание по поводу согласования местоположения границы состоится по адресу: г. Нижний Тагил, ул. Ермака, 44а, кабинет № 4, 29 июня 2018 г., в 10 часов 00 минут.

С проектом межевого плана земельного участка можно ознакомиться по адресу: г. Нижний Тагил, ул. Ермака, 44а, кабинет № 4.

Требования о проведении согласования местоположения границ земельных участков на местности принимаются с 30 мая по 19 июня 2018 г., обоснованные возражения о местоположении границ земельных участков после ознакомления с проектом межевого плана принимаются с 30 мая по 27 июня 2018 г. по адресу: г. Нижний Тагил, ул. Ермака, 44а, кабинет № 4.

Смежные земельные участки, с правообладателями которых требуется согласовать местоположение границ: кадастровый номер 66:56:0401005:585 (адрес: обл. Свердловская, г. Нижний Тагил, СК № 3 ПО «УВЗ» по Салдинскому тракту, бригада 31, уч. 586); кадастровый номер 66:56:0401005:588 (адрес: обл. Свердловская, г. Нижний Тагил, СК № 3 ПО «УВЗ» по Салдинскому тракту, бригада 31, уч. 589); кадастровый номер 66:56:0401005:589 (адрес: обл. Свердловская, г. Нижний Тагил, СК № 3 ПО «УВЗ» по Салдинскому тракту, бригада 31, уч. 590).

При проведении согласования местоположения границ при себе необходимо иметь документ, удостоверяющий личность, а также документы, о правах на земельный участок (часть 12 статьи 39, часть 2 статьи 40 Федерального закона от 24 июля 2007 г. № 221-ФЗ «О кадастровой деятельности»).

Реклама

Извещение о согласовании местоположения границ земельного участка

Кадастровым инженером Кузнецовой М. М. (идентификационный номер квалификационного аттестата 66-11-366, 622001, г. Нижний Тагил, ул. Уральская, 2, офис 14, тел. 8-922-221-15-78) **в отношении земельного участка с кадастровым номером 66:56:0403002:244, расположенного по адресу: Свердловская область, город Нижний Тагил, СК № 2 ПО «УВЗ» ул. Пихтовая, бригада 9, участок 245.**

Смежный земельный участок: Свердловская область, город Нижний Тагил, к/сад № 2 п/о УВЗ Дзержинского района «Пихтовые горы», бригада 9, участок 243 (кадастровый номер земельного участка 66:56:0403002:242).

Заказчик кадастровых работ: Сырцова Милана Михайловна (Свердловская область, город Нижний Тагил, проспект Дзержинского, дом 77, кв. 37; телефон 8-982-739-42-88).

Собрание заинтересованных лиц по поводу согласования местоположения границ состоится 02.07.2018 г., в 13.00, по адресу: г. Нижний Тагил, ул. Уральская, 2, офис 14.

С проектами межевых планов можно ознакомиться в течение тридцати дней с момента выхода объявления по адресу: г. Нижний Тагил, ул. Уральская, 2, офис 14.

Требования по согласованию местоположения границ с установлением таких границ на местности и/или обоснованные возражения после ознакомления с проектами межевых планов необходимо направлять в течение пятнадцати дней с даты опубликования настоящего извещения по адресу: 622001, г. Нижний Тагил, ул. Уральская, 2, офис 14.

При проведении согласования местоположения границ при себе необходимо иметь документ, удостоверяющий личность, а также документы, подтверждающие права заинтересованных лиц на соответствующие земельные участки.

Реклама

Извещение о согласовании местоположения границ земельного участка

Кадастровым инженером Кузнецовой М. М. (идентификационный номер квалификационного аттестата 66-11-366, 622001, г. Нижний Тагил, ул. Уральская, 2, офис 14, тел. 8-922-221-15-78) **в отношении земельного участка с кадастровым номером 66:19:1905007:135, расположенного по адресу: Свердловская область, Пригородный район, СНТ Металлист, пос. Братчиково, участок № 82.**

Смежный земельный участок: Свердловская область, Пригородный район, СНТ Металлист, пос. Братчиково, участок № 87 (кадастровый номер земельного участка 66:19:1905007:140).

Заказчик кадастровых работ: Кудрявцев Максим Алексеевич (Свердловская область, город Нижний Тагил, улица Газетная, дом 89, кв. 48; тел. 8-908-636-13-42).

Собрание заинтересованных лиц по поводу согласования местоположения границ состоится 02.07.2018 г., в 14.00, по адресу: г. Нижний Тагил, ул. Уральская, 2, офис 14.

С проектами межевых планов можно ознакомиться в течение тридцати дней с момента выхода объявления по адресу: г. Нижний Тагил, ул. Уральская, 2, офис 14.

Требования по согласованию местоположения границ с установлением таких границ на местности и/или обоснованные возражения после ознакомления с проектами межевых планов необходимо направлять в течение пятнадцати дней с даты опубликования настоящего извещения по адресу: 622001, г. Нижний Тагил, ул. Уральская, 2, офис 14.

При проведении согласования местоположения границ при себе необходимо иметь документ, удостоверяющий личность, а также документы, подтверждающие права заинтересованных лиц на соответствующие земельные участки.

Реклама

Извещение о согласовании местоположения границ земельных участков

Кадастровым инженером Смирновой Алёной Семеновной (идентификационный номер квалификационного аттестата 66-11-394, номер регистрации в государственном реестре лиц, осуществляющих кадастровую деятельность, 15588, 622001, г. Нижний Тагил, ул. Карла Маркса, 41/39, тел. 8 (3435) 42-14-89, эл. почта pgknt@yandex.ru) **в отношении земельного участка с кадастровым номером 66:56:0113011:190, находящегося по адресу: Свердловская область, г. Нижний Тагил, коллективный сад «Весна», Торфяная, 190, выполняются кадастровые работы.**

Заказчиком кадастровых работ является Обухов Александр Сергеевич (адрес для связи: Свердловская область, г. Нижний Тагил, ул. Победы, д. 50, кв. 50, телефон для связи с кадастровым инженером 8 (912) 617-97-39).

С проектом межевого плана земельного участка можно ознакомиться по адресу: г. Нижний Тагил, ул. Карла Маркса, 41/39, оф. 1.

Обоснованные возражения по проекту межевого плана и требования о проведении согласования местоположения границы земельного участка на местности принимаются с 18 июня до 2 июля 2018 г. по адресу: г. Нижний Тагил, ул. Карла Маркса, 41/39, оф. 1.

Дополнительное собрание заинтересованных лиц по поводу согласования границ состоится 3 июля 2018 г., в 10.00, по адресу: г. Нижний Тагил, ул. Карла Маркса, д. 41/39, оф. 1.

При проведении согласования местоположения границ при себе необходимо иметь документ, удостоверяющий личность, а также документы о правах на земельный участок (часть 12 статьи 39, часть 2 статьи 40 Федерального закона от 24 июля 2007 г. № 221-ФЗ «О кадастровой деятельности»).

Смежный земельный участок: земельный участок по адресу: Свердловская область, г. Нижний Тагил, СДТ «Весна», п. Горбуново, ул. Торфяная, дом 188 (К№ 66:56:0113011:188).

Реклама

Извещение о проведении собрания о согласовании местоположения границы земельного участка

Кадастровым инженером Смирновым Денисом Эдуардовичем (622042, Свердловская область, город Нижний Тагил, ул. Восточная, д. 7/2, кв. 3, den-vlastelin@mail.ru, тел. 8-912-260-30-16, № 32182) **выполняются кадастровые работы в отношении земельного участка с кадастровым номером 66:19:1907002:583, обл. Свердловская, р-н Пригородный, к.с. № 4 НТМК, Капасиха, ул. Горняков, уч. № 33.**

Заказчиком кадастровых работ является Шишова Антонина Николаевна (622007, Свердловская область, г. Нижний Тагил, ул. Окунева, д. 1, кв. 25; тел. 8-922-159-63-96).

Собрание по поводу согласования местоположения границы состоится по адресу: Свердловская область, г. Нижний Тагил, проспект Мира, д. 26 (офисное помещение «Кадастр Плюс», вход со двора) 2 июня 2018 г., в 11 часов 00 минут.

С проектом межевого плана земельного участка можно ознакомиться по адресу: Свердловская область, г. Нижний Тагил, проспект Мира, д. 26 (офисное помещение «Кадастр Плюс», вход со двора).

Требования о проведении согласования местоположения границ земельных участков на местности принимаются с 30 мая по 20 июня 2018 г.

Обоснованные возражения о местоположении границ земельных участков после ознакомления с проектом межевого плана принимаются с 30 мая по 20 июня 2018 г. по адресу: Свердловская область, г. Нижний Тагил, проспект Мира, д. 26 (офисное помещение «Кадастр Плюс», вход со двора).

Смежные земельные участки, в отношении местоположения границ которых проводится согласование: 66:19:1907002:585 (обл. Свердловская, р-н Пригородный, к.с. № 4 Капасиха, река Капасиха, ул. Горняков, 35); 66:19:1907002:581 (обл. Свердловская, р-н Пригородный, к.с. № 4 НТМК, Капасиха, ул. Горняков, уч. № 31).

При проведении согласования местоположения границ при себе необходимо иметь документ, удостоверяющий личность, а также документы о правах на земельный участок (часть 12 статьи 39, часть 2 статьи 40 Федерального закона от 24 июля 2007 г. № 221-ФЗ «О кадастровой деятельности»).

Реклама

Извещение о проведении собрания о согласовании местоположения границы земельного участка

Кадастровым инженером Смирновым Денисом Эдуардовичем (622042, Свердловская область, город Нижний Тагил, ул. Восточная, д. 7/2, кв. 3, den-vlastelin@mail.ru, тел. 8-912-260-30-16, № 32182) **выполняются кадастровые работы в отношении земельного участка с кадастровым номером 66:19:1907002:431, обл. Свердловская, р-н Пригородный, к.с. № 4 НТМК, Капасиха, ул. Садовая, уч. № 14.**

Заказчиком кадастровых работ является Зубарев Андрей Владимирович (622036, Свердловская область, г. Нижний Тагил, ул. Циолковского, д. 25, кв. 35; тел. 8-961-777-79-28).

Собрание по поводу согласования местоположения границы состоится по адресу: Свердловская область, г. Нижний Тагил, проспект Мира, д. 26 (офисное помещение «Кадастр Плюс», вход со двора) 2 июня 2018 г., в 11 часов 00 минут.

С проектом межевого плана земельного участка можно ознакомиться по адресу: Свердловская область, г. Нижний Тагил, проспект Мира, д. 26 (офисное помещение «Кадастр Плюс», вход со двора).

Требования о проведении согласования местоположения границ земельных участков на местности принимаются с 30 мая по 20 июня 2018 г.

Обоснованные возражения о местоположении границ земельных участков после ознакомления с проектом межевого плана принимаются с 30 мая по 20 июня 2018 г. по адресу: Свердловская область, г. Нижний Тагил, проспект Мира, д. 26 (офисное помещение «Кадастр Плюс», вход со двора).

Смежные земельные участки, в отношении местоположения границ которых проводится согласование: 66:19:1907002:429 (обл. Свердловская, р-н Пригородный, к.с. № 4 НТМК, ул. Садовая, уч. № 12); 66:19:1907002:433 (обл. Свердловская, р-н Пригородный, СДТ № 4 НТМК, ул. Садовая, дом 16); 66:19:1907002:373 (обл. Свердловская, р-н Пригородный, СДТ № 4 НТМК, ул. Красная, дом 21а); 66:19:1907002:383 (Свердловская область, р-н Пригородный, коллективный сад № 4 НТМК, ул. Красная, уч. 29а).

При проведении согласования местоположения границ при себе необходимо иметь документ, удостоверяющий личность, а также документы о правах на земельный участок (часть 12 статьи 39, часть 2 статьи 40 Федерального закона от 24 июля 2007 г. № 221-ФЗ «О кадастровой деятельности»).

Реклама

Извещение о проведении собрания о согласовании местоположения границы земельного участка

Кадастровым инженером Смирновым Денисом Эдуардовичем (622042, Свердловская область, город Нижний Тагил, ул. Восточная, д. 7/2, кв. 3, den-vlastelin@mail.ru, тел. 8-912-260-30-16, № 32182) **выполняются кадастровые работы в отношении земельного участка с кадастровым номером 66:56:0401005:499, обл. Свердловская, г. Нижний Тагил, СК № 3 ПО «УВЗ» по Салдинскому тракту, бригада 28, уч. 500.**

Заказчиком кадастровых работ является Гок Марина Викторовна (622052, Свердловская область, г. Нижний Тагил, ул. Зари, д. 6, кв. 56; тел. 8-912-221-63-37).

Собрание по поводу согласования местоположения границы состоится по адресу: Свердловская область, г. Нижний Тагил, проспект Мира, д. 26 (офисное помещение «Кадастр Плюс», вход со двора) 2 июня 2018 г., в 11 часов 00 минут.

С проектом межевого плана земельного участка можно ознакомиться по адресу: Свердловская область, г. Нижний Тагил, проспект Мира, д. 26 (офисное помещение «Кадастр Плюс», вход со двора).

Требования о проведении согласования местоположения границ земельных участков на местности принимаются с 30 мая по 20 июня 2018 г.

Обоснованные возражения о местоположении границ земельных участков после ознакомления с проектом межевого плана принимаются с 30 мая по 20 июня 2018 г. по адресу: Свердловская область, г. Нижний Тагил, проспект Мира, д. 26 (офисное помещение «Кадастр Плюс», вход со двора).

Смежные земельные участки, в отношении местоположения границ которых проводится согласование: 66:56:0401005:515 (обл. Свердловская, г. Нижний Тагил, СК № 3 ПО «УВЗ» по Салдинскому тракту, бригада 28, уч. 516); 66:56:0401005:498 (обл. Свердловская, г. Нижний Тагил, СК № 3 ПО «УВЗ» по Салдинскому тракту, бригада 28, уч. 499).

При проведении согласования местоположения границ при себе необходимо иметь документ, удостоверяющий личность, а также документы о правах на земельный участок (часть 12 статьи 39, часть 2 статьи 40 Федерального закона от 24 июля 2007 г. № 221-ФЗ «О кадастровой деятельности»).

Реклама

ТАГИЛЬСКИЙ РАБОЧИЙ

УЧРЕДИТЕЛИ:
Администрация города Нижний Тагил, 622034, Свердловская область, г. Нижний Тагил, ул. Пархоменко, 1а;
МАУ «Нижнетагильская информационная компания «Тагил-пресс» (пр. Ленина, 11)
Газета зарегистрирована управлением Федеральной службы по надзору за соблюдением законодательства в сфере массовых коммуникаций и охране культурного наследия по УРФО Регистр. свидетельство ПИ № ФС11-1302

ИЗДАТЕЛЬ:
МАУ «Нижнетагильская информационная компания «Тагил-пресс». 622001, г. Нижний Тагил, пр. Ленина, 11.
ДИРЕКТОР – ГЛАВНЫЙ РЕДАКТОР
Сергей Леонардович ЛОШКИН
(тел. (3435) 41-49-85)
ОТВЕТСТВЕННЫЙ РЕДАКТОР
Владимир Олегович ТРОШИН
(тел. (3435) 23-00-34)
АДРЕС РЕДАКЦИИ:
622001, г. Нижний Тагил, пр. Ленина, 11.

Выходит по средам, четвергам и пятницам.
Номер набран и сверстан в компьютерном центре МАУ «Нижнетагильская информационная компания «Тагил-пресс».
Отпечатан в ООО «Типография Нижнетагильская». Адрес: 622001, Свердловская область, г. Нижний Тагил, ул. Газетная, 81.
З. 1760. Т. 56. Объем 6 п. л.
Цена свободная.
Время подписания в печать по графику – 19.30, фактически – 20.00.

■ Использование материалов, опубликованных в газете, только по согласованию с редакцией. Ссылка на газету обязательна.
■ Ответственность за публикуемые объявления несут рекламодатели.
■ Рекламируемые товары и услуги подлежат обязательной сертификации и лицензированию.
■ Материалы со словом «Реклама» публикуются на коммерческой основе (на правах рекламы).

Подписной индекс 2109