

Вечерний Первоуральск

№ 78(18977)

Вторник, 4 октября 2016 года

Газета выходит с 19 июня 1931 года

Извещение о проведении собрания о согласовании местоположения границ земельного участка

Кадастровый инженер Катунова Анна Валерьевна квалификационный аттестат №66-11-248, почтовый адрес: Свердловская обл., г. Первоуральск, ул. Папанинцев, д.20, e-mail: uc06@bk.ru, извещает о проведении собрания о согласовании местоположения границ в связи с проведением кадастровых работ в отношении земельного участка по адресу: Свердловская область, г. Первоуральск, п. при ж-д. ст. Хрустальная, ул. Тракторная, д. 49 (К№ 66:58:2902001:215).

Заказчик: Фокин Николай Александрович (Свердловская обл., г. Екатеринбург, ул. Фурманова, д. 67, кв. 56).

В связи с этим 03.11.2016 г. будет проводиться согласование местоположения границ земельного участка посредством проведения собрания всех заинтересованных лиц - землепользователей смежных земельных участков:

Свердловская область, г. Первоуральск, п. при ж-д. ст. Хрустальная, ул. Тракторная, д. 51 (К№ 66:58:2902001:216)

Кадастровый инженер Катунова А.В. просит прибыть лично или направить представителей с доверенностью, подтверждающей их полномочия, к 10 часам 03.11.2016 г. по адресу: Свердловская область, г. Первоуральск, ул. Папанинцев, д.20. Предварительно ознакомиться с проектом межевого плана можно по адресу: Свердловская обл., г. Первоуральск, ул. Папанинцев, д.20, тел.: 89222966123. Все замечания и предложения направлять по адресу: 623100, Свердловская обл., г. Первоуральск, ул. Папанинцев, д.20, в срок не менее чем 15 дней со дня опубликования данного извещения.

При проведении согласования местоположения границ при себе необходимо иметь документ, удостоверяющий личность, а также документы о правах на земельный участок.

Извещение о проведении собрания о согласовании местоположения границы земельного участка

ООО «УралКомЗем» (623100, Свердловская обл., г. Первоуральск, ул. Физкультурников, д. 1, тел. 8-3439-64-44-44) в отношении земельного участка с КН 66:58:0109002:39, расположенного по адресу: Свердловская обл., г. Первоуральск, ул. Дружбы, д. 64, выполняются кадастровые работы по уточнению местоположения границ земельного участка.

Заказчиком кадастровых работ является Латышева В.Б. (Свердловская обл., г. Первоуральск, ул. Дружбы, д. 64, кв. 2.)

Собрание заинтересованных лиц по поводу согласования местоположения границ состоится по адресу: Свердловская обл., г. Первоуральск, ул. Физкультурников, д. 1, 7 ноября 2016 г. в 10 часов.

С проектом межевого плана земельного участка можно ознакомиться по адресу: Свердловская обл., г. Первоуральск, ул. Физкультурников, д. 1, ООО «УралКомЗем».

Возражения по проекту межевого плана и требования о проведении согласования местоположения границ земельного участка на местности принимаются с 4 октября 2016 г. по 18 октября 2016 г. по адресу: Свердловская обл., г. Первоуральск, ул. Физкультурников, д. 1.

Смежные земельные участки, с правообладателями которых требуется согласовать местоположения границ:

- Свердловская обл., г. Первоуральск, ул. Дружбы, д. 66 с КН 66:58:0109002:2.

При проведении согласования местоположения границ при себе необходимо иметь документ, удостоверяющий личность, а также документы о правах на земельный участок.

Извещение о проведении собрания о согласовании местоположения границы земельного участка

Кадастровым инженером Казиним Андреем Алексеевичем (квалификационный аттестат кадастрового инженера № 66-15-818, тел. 8-953-05-06-198), адрес: Свердловская область, г. Первоуральск, ул. Трубников, д. 60б кв. 13, выполняются кадастровые работы в связи с образованием земельного участка из земель, расположенных по адресу: Свердловская область, г. Первоуральск, улица Мебельщиков (район 5-й производной ОАО «ПНТЗ»).

Заказчиком кадастровых работ является Автономная некоммерческая организация «АвтоМотоСпорт» (почтовый адрес: Свердловская обл., город Первоуральск, улица Большакова, 14, тел: 8(3439)29-11-98).

Собрание заинтересованных лиц по поводу согласования местоположения границ состоится по адресу: Свердловская обл., г. Первоуральск, ул. Герцена, д. 10, кв. 30 07 ноября 2016 г. в 10 часов 00 минут.

С проектом межевого плана земельного участка можно ознакомиться по адресу: Свердловская обл., г. Первоуральск, ул. Герцена, д. 10, кв.30.

Обоснованные возражения относительно местоположения границ, содержащихся в проекте межевого плана, и требования о проведении согласования местоположения границ земельных участков на местности принимаются с 04 октября 2016 г. по 19 октября 2016 г. по адресу: Свердловская обл., г. Первоуральск, ул. Герцена, д. 10, кв. 30.

Смежный земельный участок, с правообладателем которого требуется согласовать местоположение границ:

- земельный участок с кадастровым номером 66:58:2902001:139, входящий в единое землепользование 66:58:0000000:123, расположенный по адресу: Свердловская область, г. Первоуральск.

При проведении согласования местоположения границ при себе необходимо иметь документ, удостоверяющий личность, а также документы, подтверждающие права на соответствующий земельный участок.



АДМИНИСТРАЦИЯ ГОРОДСКОГО ОКРУГА ПЕРВОУРАЛЬСК ПОСТАНОВЛЕНИЕ

26.09.2016

№ 2084

г. Первоуральск

Об утверждении Положения о порядке рассмотрения обращений потребителей по вопросам надежности теплоснабжения в муниципальном образовании «городской округ Первоуральск»

В соответствии с Федеральным законом от 06 октября 2003 года № 131-ФЗ «Об общих принципах организации местного самоуправления в Российской Федерации», Федеральным законом от 27 июля 2010 года № 190-ФЗ «О теплоснабжении», Федеральным законом от 02 мая 2006 года № 59-ФЗ «О порядке рассмотрения обращений граждан Российской Федерации», Постановлением Правительства Российской Федерации от 08 августа 2012 года № 808 «Об организации теплоснабжения в Российской Федерации и о внесении изменений в некоторые акты Правительства Российской Федерации», руководствуясь Уставом городского округа Первоуральск, Администрация городского округа Первоуральск

ПОСТАНОВЛЯЕТ:

1. Утвердить Положение о порядке рассмотрения обращений потребителей по вопросам надежности теплоснабжения в муниципальном образовании «городской округ Первоуральск» (приложение).
2. Опубликовать настоящее постановление в газете «Вечерний Первоуральск» и разместить на сайте городского округа Первоуральск.
3. Контроль за исполнением настоящего постановления возложить на заместителя Главы Администрации городского округа Первоуральск по жилищно-коммунальному хозяйству Гузаирова А.С.

И.о. Главы Администрации
городского округа Первоуральск

В.А. Хорев

Приложение
УТВЕРЖДЕНО
постановлением Администрации
городского округа Первоуральск
от 26.09.2016 № 2084

ПОЛОЖЕНИЕ о порядке рассмотрения обращений потребителей по вопросам надежности теплоснабжения в муниципальном образовании «городской округ Первоуральск»

Глава 1. ОБЩИЕ ПОЛОЖЕНИЯ

1. Настоящее Положение определяет порядок работы с устными и письменными обращениями потребителей тепловой энергии по вопросам надежности теплоснабжения в муниципальном образовании «городской округ Первоуральск».
2. Настоящее Положение разработано в соответствии со следующими нормативно-правовыми актами:
Федеральным законом от 06.10.2003 N 131-ФЗ «Об общих принципах организации местного самоуправления в Российской Федерации»;
Федеральным законом от 02.05.2006 N 59-ФЗ «О порядке рассмотрения обращений граждан Российской Федерации»;
Федеральным законом от 27.07.2010 N 190-ФЗ «О теплоснабжении»;
Постановлением Правительства Российской Федерации от 08.08.2012 N 808 «Об организации теплоснабжения в Российской Федерации и о внесении изменений в некоторые акты Правительства Российской Федерации»;
Постановлением Правительства РФ от 08.08.2012 N 808 «Об организации теплоснабжения в Российской Федерации и о внесении изменений в некоторые акты Правительства Российской Федерации».
3. Для целей настоящего Положения под потребителями тепловой энергии понимаются физические и юридические лица, приобретающие тепловую энергию (мощность), теплоснабжающая организация на принадлежащих им на праве собственности или ином законном основании теплопотребляющих установках либо для оказания коммунальных услуг в части горячего водоснабжения и отопления (далее - потребители).
От имени потребителей по вопросам надежности теплоснабжения в муниципальном образовании «городской округ Первоуральск» вправе обратиться их представители. Полномочия представителей при этом должны

быть подтверждены в соответствии с действующим законодательством Российской Федерации.

4. Прием обращений потребителей в устной и письменной форме осуществляет Управление жилищного и коммунального хозяйства и строительства городского округа Первоуральск (далее - Управление).
Местонахождение Управления: 623102, г. Первоуральск, ул. Ватутина, д. 36.

Телефон: 8 (3439) 64-97-07.
Официальный сайт в сети Интернет: <http://prvghkh.ru/>
Адрес электронной почты: udkh@prvadm.ru
Режим работы: с понедельника по пятницу с 08.30 до 17.00.

5. Обращение в письменной форме может быть направлено по электронной почте либо передано потребителем на личном приеме.

6. В обращении потребителя - физического лица должны быть указаны:
- фамилия, имя, отчество;
- адрес;

В обращении потребителя - юридического лица должны быть указаны:
- наименование организации;
- дата и номер договора теплоснабжения (копия договора прикладывается к обращению).

К обращению потребителя - юридического лица прикладывается доверенность, удостоверяющая полномочия представителя потребителя. Обращение составляется в свободной форме.

7. Обращение в устной форме может быть передано в Управление по телефону горячей линии по вопросам «теплоснабжения»: 8 (3439) 64-78-26, в рабочее время Управления.

8. Кроме того, для оперативного решения вопросов надежности теплоснабжения в отопительный период, потребители могут обратиться в устной форме в Муниципальное бюджетное учреждение «Первоуральская городская служба спасения» (далее - МБУ «ПГСС»).

Местонахождение МБУ «ПГСС»: 623100, Свердловская область, г. Первоуральск, ул. Советская, д. 9.

Телефоны: 8 (3439) 64-30-70, 112.
Режим работы: круглосуточно.

Глава 2. ПОРЯДОК РАССМОТРЕНИЯ ОБРАЩЕНИЙ, ПОДАННЫХ В ПИСЬМЕННОЙ И УСТНОЙ ФОРМЕ В УПРАВЛЕНИЕ

9. Специалист Управления, осуществляющий прием обращений, поданных в письменной и устной форме, устанавливает предмет обращения и регистрирует обращение в журнале регистрации жалоб (обращений).

10. После регистрации обращения специалист Управления:

- 1) рассматривает обращение и прилагаемые к нему документы, проверяет достоверность представленных потребителем документов и фактов, изложенных в обращении;
- 2) определяет характер обращения (при необходимости уточняет его у потребителя);
- 3) определяет теплоснабжающую и (или) обслуживающую организацию (исполнителя коммунальных услуг);
- 4) в течение двух рабочих дней (в течение трех часов в отопительный период) с момента регистрации обращения направляет в теплоснабжающую и (или) обслуживающую организацию (исполнителя коммунальных услуг) копии обращения и запросы о возможных технических причинах отклонения параметров надежности теплоснабжения (при этом дата отправки запросов регистрируется в (электронном) журнале регистрации жалоб (обращений)).

11. В случае неполучения от теплоснабжающей и (или) обслуживающей организации (исполнителя коммунальных услуг) ответов на запросы в течение трех дней (в течение трех часов в отопительный период) специалист Управления в течение трех часов информирует об этом органы прокуратуры путем направления соответствующего извещения.

12. После получения ответов от теплоснабжающей и (или) обслуживающей организации (исполнителя коммунальных услуг) специалист Управления в течение трех дней (в течение шести часов в отопительный период):

- 1) определяет совместно с теплоснабжающей и (или) обслуживающей организацией (исполнителем коммунальных услуг) причины нарушения параметров надежности теплоснабжения;
- 2) устанавливает, имеются ли подобные обращения (жалобы) от других потребителей, теплоснабжение которых осуществляется с использованием тех же источников тепловой энергии, а также проверяет наличие подобных обращений по данным объектам в прошлом, в том числе посредством получения оперативной информации от МБУ «ПГСС»;
- 3) при необходимости проводит выездную проверку обоснованности фактов, изложенных в обращении;
- 4) при подтверждении фактов, изложенных в обращении, направляет в адрес теплоснабжающей и (или) обслуживающей организации (исполнителя коммунальных услуг) уведомление о немедленном устранении причин ухудшения параметров теплоснабжения с указанием сроков проведения мероприятий;
- 5) подготавливает ответ на письменное обращение потребителя и фиксирует дату и время отправки ответа на обращение заявителя в (электронном) журнале регистрации жалоб (обращений). Ответ на письменное и (или) устное обращение потребителя, должен быть представлен в течение пяти рабочих дней (в течение 24 часов в отопительный период) с момента его поступления.

13. Основаниями для оставления письменного обращения без ответа по существу поставленных в нем вопросов являются следующие факты:

- 1) в обращении содержится нецензурные либо оскорбительные выражения, угрозы жизни, здоровью и имуществу должностного лица, а также членов его семьи (при этом потребителю, обратившемуся в устной форме или направившему обращение в письменной форме, сообщается о недопустимости злоупотребления правом);
- 2) текст обращения, поданного в письменной форме, не поддается прочтению (ответ на обращение не дается, о чем в течение семи дней со дня регистрации обращения сообщается потребителю, направившему обращение, если его наименование (для юридических лиц), фамилия (для физических лиц), почтовый адрес подпадают прочтению);
- 3) обращение содержит вопросы, на которые потребителю неоднократно давались ответы по существу в связи с ранее направленными обращениями, при этом в обращении не приводятся новые доводы и обстоятельства по данному вопросу;
4. Ответ на обращение, поступившее в письменной форме, направляется по адресу электронной почты или почтовому адресу, указанному в обращении. По желанию потребителя ответ, подготовленный в письменной форме, может быть вручен ему лично в руки.
5. Запросы в теплоснабжающую и (или) обслуживающую организацию (исполнителя коммунальных услуг), извещения в органы прокуратуры о неисполнении ответов на такие запросы, ответы на обращения потребителей, уведомления об оставлении обращений без ответа по существу поставленных в них вопросов, уведомления о немедленном устранении причин ухудшения параметров теплоснабжения подписывает начальник или заместитель начальника Управления жилищного и коммунального хозяйства и строительства городского округа Первоуральск.

14. Ответ на обращение, поступившее в письменной форме, направляется по адресу электронной почты или почтовому адресу, указанному в обращении. По желанию потребителя ответ, подготовленный в письменной форме, может быть вручен ему лично в руки.

15. Запросы в теплоснабжающую и (или) обслуживающую организацию (исполнителя коммунальных услуг), извещения в органы прокуратуры о неисполнении ответов на такие запросы, ответы на обращения потребителей, уведомления об оставлении обращений без ответа по существу поставленных в них вопросов, уведомления о немедленном устранении причин ухудшения параметров теплоснабжения подписывает начальник или заместитель начальника Управления жилищного и коммунального хозяйства и строительства городского округа Первоуральск.

16. В случае поступления в МБУ «ПГСС» по телефону устного обращения потребителя специалист МБУ «ПГСС» осуществляет следующие действия:

- 1) регистрирует обращение в общем журнале заявок МБУ «ПГСС» с указанием даты и времени поступления обращения, адреса и телефона потребителя;
- 2) уточняет у потребителя характер обращения;
- 3) определяет теплоснабжающую и (или) обслуживающую организацию (исполнителя коммунальных услуг)

17. В случае если специалист МБУ «ПГСС» может самостоятельно ответить на поставленный в обращении вопрос, он предоставляет потребителю информацию незамедлительно.

18. В случае если специалист МБУ «ПГСС» не располагает необходимой информацией, он сообщает потребителю о том, что его обращение зарегистрировано и направлено на рассмотрение.

19. Специалист МБУ «ПГСС» в течение трех часов с момента регистрации устного обращения потребителя направляет в теплоснабжающую и (или) обслуживающую организацию (исполнителя коммунальных услуг) запросы о возможных технических причинах отклонения параметров надежности теплоснабжения. Запросы подписывает начальник службы МБУ «ПГСС».

20. В случае неполучения от теплоснабжающей и (или) обслуживающей организации (исполнителя коммунальных услуг) в течение трех часов ответов на запросы о технических причинах отклонения параметров надежности теплоснабжения специалист МБУ «ПГСС» незамедлительно направляет в Управление копии запросов в целях информирования органов прокуратуры в порядке, установленном пунктом 11 настоящего Положения.

21. В случае если специалист МБУ «ПГСС» может самостоятельно ответить на поставленный в обращении вопрос, он предоставляет потребителю информацию незамедлительно.

22. В случае если специалист МБУ «ПГСС» не располагает необходимой информацией, он сообщает потребителю о том, что его обращение зарегистрировано и направлено на рассмотрение.

23. Специалист МБУ «ПГСС» в течение трех часов с момента регистрации устного обращения потребителя направляет в теплоснабжающую и (или) обслуживающую организацию (исполнителя коммунальных услуг) запросы о возможных технических причинах отклонения параметров надежности теплоснабжения. Запросы подписывает начальник службы МБУ «ПГСС».

24. В случае неполучения от теплоснабжающей и (или) обслуживающей организации (исполнителя коммунальных услуг) в течение трех часов ответов на запросы о технических причинах отклонения параметров надежности теплоснабжения специалист МБУ «ПГСС» незамедлительно направляет в Управление копии запросов в целях информирования органов прокуратуры в порядке, установленном пунктом 11 настоящего Положения.

25. В случае если специалист МБУ «ПГСС» может самостоятельно ответить на поставленный в обращении вопрос, он предоставляет потребителю информацию незамедлительно.

26. В случае если специалист МБУ «ПГСС» не располагает необходимой информацией, он сообщает потребителю о том, что его обращение зарегистрировано и направлено на рассмотрение.

27. Специалист МБУ «ПГСС» в течение трех часов с момента регистрации устного обращения потребителя направляет в теплоснабжающую и (или) обслуживающую организацию (исполнителя коммунальных услуг) запросы о возможных технических причинах отклонения параметров надежности теплоснабжения. Запросы подписывает начальник службы МБУ «ПГСС».

28. В случае неполучения от теплоснабжающей и (или) обслуживающей организации (исполнителя коммунальных услуг) в течение трех часов ответов на запросы о технических причинах отклонения параметров надежности теплоснабжения специалист МБУ «ПГСС» незамедлительно направляет в Управление копии запросов в целях информирования органов прокуратуры в порядке, установленном пунктом 11 настоящего Положения.

29. В случае если специалист МБУ «ПГСС» может самостоятельно ответить на поставленный в обращении вопрос, он предоставляет потребителю информацию незамедлительно.

30. В случае если специалист МБУ «ПГСС» не располагает необходимой информацией, он сообщает потребителю о том, что его обращение зарегистрировано и направлено на рассмотрение.

31. Специалист МБУ «ПГСС» в течение трех часов с момента регистрации устного обращения потребителя направляет в теплоснабжающую и (или) обслуживающую организацию (исполнителя коммунальных услуг) запросы о возможных технических причинах отклонения параметров надежности теплоснабжения. Запросы подписывает начальник службы МБУ «ПГСС».

32. В случае неполучения от теплоснабжающей и (или) обслуживающей организации (исполнителя коммунальных услуг) в течение трех часов ответов на запросы о технических причинах отклонения параметров надежности теплоснабжения специалист МБУ «ПГСС» незамедлительно направляет в Управление копии запросов в целях информирования органов прокуратуры в порядке, установленном пунктом 11 настоящего Положения.

33. В случае если специалист МБУ «ПГСС» может самостоятельно ответить на поставленный в обращении вопрос, он предоставляет потребителю информацию незамедлительно.

34. В случае если специалист МБУ «ПГСС» не располагает необходимой информацией, он сообщает потребителю о том, что его обращение зарегистрировано и направлено на рассмотрение.

35. Специалист МБУ «ПГСС» в течение трех часов с момента регистрации устного обращения потребителя направляет в теплоснабжающую и (или) обслуживающую организацию (исполнителя коммунальных услуг) запросы о возможных технических причинах отклонения параметров надежности теплоснабжения. Запросы подписывает начальник службы МБУ «ПГСС».

36. В случае неполучения от теплоснабжающей и (или) обслуживающей организации (исполнителя коммунальных услуг) в течение трех часов ответов на запросы о технических причинах отклонения параметров надежности теплоснабжения специалист МБУ «ПГСС» незамедлительно направляет в Управление копии запросов в целях информирования органов прокуратуры в порядке, установленном пунктом 11 настоящего Положения.

37. В случае если специалист МБУ «ПГСС» может самостоятельно ответить на поставленный в обращении вопрос, он предоставляет потребителю информацию незамедлительно.

38. В случае если специалист МБУ «ПГСС» не располагает необходимой информацией, он сообщает потребителю о том, что его обращение зарегистрировано и направлено на рассмотрение.

39. Специалист МБУ «ПГСС» в течение трех часов с момента регистрации устного обращения потребителя направляет в теплоснабжающую и (или) обслуживающую организацию (исполнителя коммунальных услуг) запросы о возможных технических причинах отклонения параметров надежности теплоснабжения. Запросы подписывает начальник службы МБУ «ПГСС».

40. В случае неполучения от теплоснабжающей и (или) обслуживающей организации (исполнителя коммунальных услуг) в течение трех часов ответов на запросы о технических причинах отклонения параметров надежности теплоснабжения специалист МБУ «ПГСС» незамедлительно направляет в Управление копии запросов в целях информирования органов прокуратуры в порядке, установленном пунктом 11 настоящего Положения.



АДМИНИСТРАЦИЯ ГОРОДСКОГО ОКРУГА ПЕРВОУРАЛЬСК
ПОСТАНОВЛЕНИЕ

27.09.2016 № 2085

г. Первоуральск

О внесении изменений и дополнений в постановление Администрации городского округа Первоуральск от 15 марта 2016 года № 467 «Об утверждении перечня адресов многоквартирных домов, размещаемых в государственном адресном реестре»

В соответствии с положениями федерального закона от 28 декабря 2013 года № 443-ФЗ «О федеральной информационной адресной системе и о внесении изменений в Федеральный закон «Об общих принципах организации местного самоуправления в Российской Федерации», постановления Правительства Российской Федерации от 22 мая 2015 года № 492 «О составе сведений об адресах, размещаемых в государственном адресном реестре, порядке межведомственного информационного взаимодействия при ведении государственного адресного реестра, о внесении изменений и признании утратившими силу некоторых актов Правительства Российской Федерации», рассмотрев обращение Управления Федеральной налоговой службы по Свердловской области, заявления Общества с ограниченной ответственностью «Жилищная компания «Магнитка» (ИНН 6684009391), Общества с ограниченной ответственностью «Дом плюс» (ИНН 6625040375), руководствуясь Уставом городского округа Первоуральск, Администрация городского округа Первоуральск

ПОСТАНОВЛЯЕТ:

- 1. Внести изменения в приложение к постановлению Администрации городского округа Первоуральск от 15 марта 2016 года № 467 «Об утверждении перечня адресов многоквартирных домов, размещаемых в государственном адресном реестре», пункты №№ 42, 43, 44 изложить в редакции согласно приложению 1.
2. В целях предоставления сведений оператору Федеральной информационной адресной системы дополнить перечень адресов зданий, расположенных на территории городского округа Первоуральск,

Приложение № 2
к постановлению Администрации городского округа Первоуральск от 27.09.2016 № 2085

Дополнения в перечень адресов зданий, расположенных на территории городского округа Первоуральск, размещаемых в государственном адресном реестре

Table with 5 columns: № п/п, город, населенный пункт, улица, № дома. Rows 403-433.

4

Table with 5 columns: № п/п, город, населенный пункт, улица, № дома. Rows 522-563.

2

подлежащих размещению в государственном адресном реестре согласно приложению 2.

3. Настоящее постановление разместить на официальном сайте городского округа Первоуральск и опубликовать в газете «Вечерний Первоуральск».

4. Контроль за исполнением настоящего постановления возложить на заместителя Главы Администрации городского округа Первоуральск по жилищно-коммунальному хозяйству Гузаирова А.С.

И. о. Главы Администрации городского округа Первоуральск, Первый Заместитель Главы Администрации городского округа Первоуральск

В. А. Хорев

2

Table with 5 columns: № п/п, город, населенный пункт, улица, № дома. Rows 434-477.

5

Table with 5 columns: № п/п, город, населенный пункт, улица, № дома. Rows 564-607.

3

Приложение № 1
к постановлению Администрации городского округа Первоуральск от 27.09.2016 № 2085

Изменения в перечень адресов зданий, расположенных на территории городского округа Первоуральск, размещаемых в государственном адресном реестре

Table with 5 columns: № п/п, город, населенный пункт, улица, № дома. Rows 42-44.

Верно

Table with 5 columns: № п/п, город, населенный пункт, улица, № дома. Rows 478-521.

6

Table with 5 columns: № п/п, город, населенный пункт, улица, № дома. Rows 608-650.

7				
651.	Первоуральск	Новоалексеевское село	40 лет Победы улица	4
652.	Первоуральск	Новоалексеевское село	40 лет Победы улица	5
653.	Первоуральск	Новоалексеевское село	40 лет Победы улица	5-Б
654.	Первоуральск	Новоалексеевское село	40 лет Победы улица	7
655.	Первоуральск	Новоалексеевское село	40 лет Победы улица	7-А
656.	Первоуральск	Новоалексеевское село	40 лет Победы улица	8
657.	Первоуральск	Новоалексеевское село	40 лет Победы улица	9
658.	Первоуральск	Новоалексеевское село	40 лет Победы улица	11
659.	Первоуральск	Новоалексеевское село	40 лет Победы улица	15
660.	Первоуральск	Новоалексеевское село	Буденного улица	13
661.	Первоуральск	Новоалексеевское село	Буденного улица	57
662.	Первоуральск	Новоалексеевское село	Буденного улица	123
663.	Первоуральск	Новоалексеевское село	Буденного улица	125
664.	Первоуральск	Новоалексеевское село	Геологический переулок	7
665.	Первоуральск	Новоалексеевское село	Зеленая улица	16
666.	Первоуральск	Новоалексеевское село	Космическая улица	3
667.	Первоуральск	Новоалексеевское село	Космическая улица	16
668.	Первоуральск	Новоалексеевское село	Лесной переулок	2
669.	Первоуральск	Новоалексеевское село	Лесной переулок	3
670.	Первоуральск	Новоалексеевское село	Луговая улица	2
671.	Первоуральск	Новоалексеевское село	Луговая улица	3
672.	Первоуральск	Новоалексеевское село	Луговая улица	4
673.	Первоуральск	Новоалексеевское село	Луговая улица	5
674.	Первоуральск	Новоалексеевское село	Луговая улица	6
675.	Первоуральск	Новоалексеевское село	Луговая улица	9
676.	Первоуральск	Новоалексеевское село	Луговая улица	10
677.	Первоуральск	Новоалексеевское село	Луговая улица	11
678.	Первоуральск	Новоалексеевское село	Луговая улица	12
679.	Первоуральск	Новоалексеевское село	Луговая улица	13
680.	Первоуральск	Новоалексеевское село	Луговая улица	15
681.	Первоуральск	Новоалексеевское село	Луговая улица	17
682.	Первоуральск	Новоалексеевское село	Луговая улица	19
683.	Первоуральск	Новоалексеевское село	Луговая улица	21
684.	Первоуральск	Новоалексеевское село	Луговая улица	23
685.	Первоуральск	Новоалексеевское село	Набережная улица	2
686.	Первоуральск	Новоалексеевское село	Первомайская улица	1
687.	Первоуральск	Новоалексеевское село	Первомайская улица	2
688.	Первоуральск	Новоалексеевское село	Первомайская улица	6
689.	Первоуральск	Новоалексеевское село	Первомайская улица	7
690.	Первоуральск	Новоалексеевское село	Полевая улица	1
691.	Первоуральск	Новоалексеевское село	Полевая улица	5
692.	Первоуральск	Новоалексеевское село	Полевая улица	6
693.	Первоуральск	Новоалексеевское село	Полевая улица	7
694.	Первоуральск	Новоалексеевское село	Полевая улица	9


АДМИНИСТРАЦИЯ ГОРОДСКОГО ОКРУГА ПЕРВОУРАЛЬСК
ПОСТАНОВЛЕНИЕ

03.10.2016 № 2164

г. Первоуральск
 Об утверждении плана работы мобильной группы по выявлению неучтенных объектов недвижимости, земельных участков и предприятий (бизнеса) на территории городского округа Первоуральск на IV квартал 2016 года

В соответствии с поручением Председателя Правительства Свердловской области от 13 августа 2010 года № 02-09-5571 «Об активизации работы по дополнительной мобилизации налоговых и неналоговых доходов областного бюджета», в целях обеспечения дополнительных поступлений основных резервных источников доходной части областного и местного бюджетов по налогам на имущество, для выявления и полноты учета объектов недвижимого имущества в городском округе Первоуральск, на основании Распоряжения Главы городского округа Первоуральск от 05 октября 2009 года № 358, Положения о мобильной группе по выявлению неучтенных объектов недвижимости, земельных участков и предприятий (бизнеса) на территории городского округа Первоуральск, утвержденного Постановлением Главы городского округа Первоуральск от 22 октября 2010 года № 2489, руководствуясь статьями 30, 31 Устава городского округа Первоуральск, Администрация городского округа Первоуральск

ПОСТАНОВЛЯЕТ:

1. Утвердить план работы мобильной группы по выявлению неучтенных объектов недвижимости, земельных участков и предприятий (бизнеса) на территории городского округа Первоуральск на IV квартал 2016 года (приложение 1).

2. Утвердить график проведения дворовых обходов мобильной группы по выявлению неучтенных объектов недвижимости, земельных

2	
32.	г. Первоуральск, ул. Уральская, д. 21, кв. 1
33.	г. Первоуральск, ул. Уральская, д. 30
34.	г. Первоуральск, ул. Цеховая, д. 1
35.	г. Первоуральск, ул. Цеховая, д. 4
36.	г. Первоуральск, ул. Цеховая, д. 10, кв. 2
37.	г. Первоуральск, ул. Цеховая, д. 11, кв. 2
38.	г. Первоуральск, ул. Цеховая, д. 17, кв. 2
39.	г. Первоуральск, ул. Цеховая, д. 19, кв. 2
40.	г. Первоуральск, ул. Цеховая, д. 21
41.	г. Первоуральск, ул. Цеховая, д. 24, кв. 2
42.	г. Первоуральск, ул. Цеховая, д. 26Б
43.	г. Первоуральск, ул. Цеховая, д. 26В
44.	г. Первоуральск, ул. Генераторная, д. 1
45.	г. Первоуральск, ул. Генераторная, д. 3
46.	г. Первоуральск, ул. Генераторная, д. 5, кв. 1
47.	г. Первоуральск, ул. Генераторная, д. 6
48.	г. Первоуральск, ул. Генераторная, д. 7, кв. 1
49.	г. Первоуральск, ул. Генераторная, д. 9, кв. 2
50.	г. Первоуральск, ул. Генераторная, д. 11, кв. 1
51.	г. Первоуральск, ул. Генераторная, д. 11, кв. 2
52.	г. Первоуральск, ул. Генераторная, д. 12
53.	г. Первоуральск, ул. Генераторная, д. 15
54.	г. Первоуральск, ул. Генераторная, д. 16, кв. 1
55.	г. Первоуральск, ул. Генераторная, д. 20
56.	г. Первоуральск, ул. Генераторная, д. 23
57.	г. Первоуральск, ул. Генераторная, д. 24, кв. 1
58.	г. Первоуральск, ул. Генераторная, д. 24, кв. 2
59.	г. Первоуральск, ул. Генераторная, д. 25
60.	г. Первоуральск, ул. Генераторная, д. 29, кв. 1
61.	г. Первоуральск, ул. Генераторная, д. 29, кв. 2
62.	г. Первоуральск, ул. Генераторная, д. 31, кв. 1
63.	г. Первоуральск, ул. Генераторная, д. 31, кв. 2
64.	г. Первоуральск, ул. Генераторная, д. 32
65.	г. Первоуральск, ул. Генераторная, д. 33, кв. 1
66.	г. Первоуральск, ул. Генераторная, д. 33, кв. 2
67.	г. Первоуральск, ул. Челюскинцев, д. 10
68.	г. Первоуральск, ул. Челюскинцев, д. 12, кв. 1
69.	г. Первоуральск, ул. Челюскинцев, д. 12, кв. 2
70.	г. Первоуральск, ул. Челюскинцев, д. 15
71.	г. Первоуральск, ул. Челюскинцев, д. 18, кв. 1
72.	г. Первоуральск, ул. Челюскинцев, д. 18, кв. 2
73.	г. Первоуральск, ул. Челюскинцев, д. 19, кв. 1
74.	г. Первоуральск, ул. Челюскинцев, д. 19, кв. 2

8				
695.	Первоуральск	Новоалексеевское село	Полевая улица	10
696.	Первоуральск	Новоалексеевское село	Полевая улица	14
697.	Первоуральск	Новоалексеевское село	Полевая улица	16
698.	Первоуральск	Новоалексеевское село	Полевая улица	18
699.	Первоуральск	Новоалексеевское село	Полевая улица	19
700.	Первоуральск	Новоалексеевское село	Полевая улица	21
701.	Первоуральск	Новоалексеевское село	Речной переулок	1
702.	Первоуральск	Новоалексеевское село	Речной переулок	2
703.	Первоуральск	Новоалексеевское село	Речной переулок	3
704.	Первоуральск	Новоалексеевское село	Родниковый переулок	1
705.	Первоуральск	Новоалексеевское село	Родниковый переулок	2
706.	Первоуральск	Новоалексеевское село	Родниковый переулок	3
707.	Первоуральск	Новоалексеевское село	Родниковый переулок	6
708.	Первоуральск	Новоалексеевское село	Стенная улица	1
709.	Первоуральск	Новоалексеевское село	Стенная улица	3
710.	Первоуральск	Новоалексеевское село	Стенная улица	4
711.	Первоуральск	Новоалексеевское село	Строителей улица	1
712.	Первоуральск	Новоалексеевское село	Строителей улица	6
713.	Первоуральск	Новоалексеевское село	Строителей улица	8
714.	Первоуральск	Новоалексеевское село	Школьная улица	2
715.	Первоуральск	Новоалексеевское село	Школьная улица	4
716.	Первоуральск	Новоалексеевское село	Школьная улица	6
717.	Первоуральск	Новоуткинск поселок	30 лет Октября улица	10
718.	Первоуральск	Новоуткинск поселок	М. Горького	10
719.	Первоуральск	Перескачка поселок	Кирова улица	7
720.	Первоуральск	Перескачка поселок	Кирова улица	8
721.	Первоуральск	Перескачка поселок	Новая улица	2
722.	Первоуральск	Перескачка поселок	Новая улица	14
723.	Первоуральск	Перескачка поселок	Новая улица	19
724.	Первоуральск	Перескачка поселок	Новая улица	21
725.	Первоуральск	Перескачка поселок	Новая улица	22
726.	Первоуральск	Перескачка поселок	Стахановская улица	1
727.	Первоуральск	Перескачка поселок	Строителей улица	15
728.	Первоуральск	Прогресс поселок	Гагарина улица	12
729.	Первоуральск	Прогресс поселок	Гагарина улица	13
730.	Первоуральск	Прогресс поселок	Гагарина улица	17
731.	Первоуральск	Прогресс поселок	Жукова улица	1-А
732.	Первоуральск	Прогресс поселок	Жукова улица	1-Б
733.	Первоуральск	Прогресс поселок	Жукова улица	2-А
734.	Первоуральск	Прогресс поселок	Жукова улица	4
735.	Первоуральск	Прогресс поселок	Жукова улица	7
736.	Первоуральск	Прогресс поселок	Жукова улица	8

участков и предприятий (бизнеса) на территории городского округа Первоуральск на IV квартал 2016 года (приложение 2).

3. Опубликовать настоящее постановление в газете «Вечерний Первоуральск» и разместить на официальном сайте городского округа Первоуральск.

4. Контроль за исполнением настоящего Постановления возложить на Заместителя Главы Администрации городского округа Первоуральск по муниципальному управлению.

И. о. Главы Администрации городского округа Первоуральск,
 Первый Заместитель Главы Администрации городского округа Первоуральск

В.А. Хорев

3	
75.	г. Первоуральск, ул. Челюскинцев, д. 21, кв. 2
76.	г. Первоуральск, ул. Челюскинцев, д. 22
77.	г. Первоуральск, ул. Челюскинцев, д. 23
78.	г. Первоуральск, ул. Челюскинцев, д. 25
79.	г. Первоуральск, ул. Челюскинцев, д. 26
80.	г. Первоуральск, ул. Челюскинцев, д. 27
81.	г. Первоуральск, ул. Челюскинцев, д. 30
82.	г. Первоуральск, ул. Челюскинцев, д. 33
83.	г. Первоуральск, ул. Челюскинцев, д. 37, кв. 1
84.	г. Первоуральск, ул. Челюскинцев, д. 37, кв. 2
85.	г. Первоуральск, ул. Токарей, д. 11
86.	г. Первоуральск, ул. Токарей, д. 14А
87.	г. Первоуральск, ул. Токарей, д. 15
88.	г. Первоуральск, ул. Токарей, д. 16
89.	г. Первоуральск, ул. Токарей, д. 19А
90.	г. Первоуральск, ул. Токарей, д. 22
91.	г. Первоуральск, ул. Токарей, д. 29
92.	г. Первоуральск, ул. Токарей, д. 32
93.	г. Первоуральск, ул. Токарей, д. 35
94.	г. Первоуральск, ул. Мебельщиков, д. 6
95.	г. Первоуральск, п. Прогресс, ул. Заречная, д. 3
96.	г. Первоуральск, п. Прогресс, ул. Заречная, д. 4
97.	г. Первоуральск, п. Прогресс, ул. Заречная, д. 11
98.	г. Первоуральск, п. Прогресс, ул. Заречная, д. 13
99.	г. Первоуральск, п. Прогресс, ул. Заречная, д. 15
100.	г. Первоуральск, п. Прогресс, ул. Заречная, д. 17
101.	г. Первоуральск, п. Прогресс, ул. Заречная, д. 18
102.	г. Первоуральск, п. Прогресс, ул. Заречная, д. 33
103.	г. Первоуральск, п. Прогресс, ул. Заречная, д. 35, кв. 1
104.	г. Первоуральск, п. Прогресс, ул. Заречная, д. 35, кв. 2
105.	г. Первоуральск, п. Прогресс, ул. Заречная, д. 35, кв. 3
106.	г. Первоуральск, п. Прогресс, ул. Заречная, д. 35, кв. 4
107.	г. Первоуральск, п. Прогресс, ул. Заречная, д. 37, кв. 1
108.	г. Первоуральск, п. Прогресс, ул. Заречная, д. 37, кв. 2
109.	г. Первоуральск, п. Прогресс, ул. Заречная, д. 37, кв. 3
110.	г. Первоуральск, п. Прогресс, ул. Заречная, д. 37, кв. 4
111.	г. Первоуральск, п. Прогресс, ул. Заречная, д. 39, кв. 1
112.	г. Первоуральск, п. Прогресс, ул. Заречная, д. 39, кв. 2
113.	г. Первоуральск, п. Прогресс, ул. Заречная, д. 40
114.	г. Первоуральск, п. Прогресс, ул. Заречная, д. 48
115.	г. Первоуральск, п. Прогресс, ул. Заречная, д. 50, кв. 1
116.	г. Первоуральск, п. Прогресс, ул. Заречная, д. 50, кв. 2
117.	г. Первоуральск, п. Прогресс, ул. Заречная, д. 50, кв. 3

9				
737.	Первоуральск	Прогресс поселок	Жукова улица	10
738.	Первоуральск	Прогресс поселок	Зеленая улица	7
739.	Первоуральск	Прогресс поселок	Набережная улица	3
740.	Первоуральск	Прогресс поселок	Набережная улица	5
742.	Первоуральск	Прогресс поселок	Набережная улица	7
743.	Первоуральск	Прогресс поселок	Радищева улица	19-А
744.	Первоуральск	Прогресс поселок	Студенческая улица	6
745.	Первоуральск	Прогресс поселок	Студенческая улица	18
746.	Первоуральск	Прогресс поселок	Стенная Разина улица	27
747.	Первоуральск	Прогресс поселок	Хомутинниковых улица	5
748.	Первоуральск	Решеты поселок	Зеленая улица	37
749.	Первоуральск	Решеты поселок		2
750.	Первоуральск	Решеты поселок		4
751.	Первоуральск	Решеты поселок		5
752.	Первоуральск	Решеты поселок		6
753.	Первоуральск	Решеты поселок		7
754.	Первоуральск	Решеты поселок		8
755.	Первоуральск	Решеты поселок		10
756.	Первоуральск	Решеты поселок		11
757.	Первоуральск	Решеты поселок		11
758.	Первоуральск	Решеты поселок		12
759.	Первоуральск	Решеты поселок		13
760.	Первоуральск	Флюс поселок	Привокзальная улица	1-А
761.	Первоуральск	Флюс поселок	Привокзальная улица	6
762.	Первоуральск	Хрустальная ж/д поселок и(при) станция(и)	Ключевой переулок	2-А
763.	Первоуральск	Хрустальная ж/д поселок и(при) станция(и)	Станционная улица	2
764.	Первоуральск	Хрустальная ж/д поселок и(при) станция(и)	Станционная улица	4
765.	Первоуральск	Хрустальная ж/д поселок и(при) станция(и)	Станционная улица	5
766.	Первоуральск	Хрустальная ж/д поселок и(при) станция(и)	Станционная улица	6
767.	Первоуральск	Хрустальная ж/д поселок и(при) станция(и)	Станционная улица	7
768.	Первоуральск	т/б Хрустальная		21
769.	Первоуральск	т/б Хрустальная		23

Приложение 1
УТВЕРЖДЕН
 постановлением Администрации городского округа Первоуральск от 03.10.2016 № 2164

План работы мобильной группы по выявлению неучтенных объектов недвижимости, земельных участков и предприятий (бизнеса) на территории городского округа Первоуральск на IV квартал 2016 года.

№ п/п	Адрес земельного участка
1.	г. Первоуральск, ул. Трудовая, д. 2В
2.	г. Первоуральск, ул. Трудовая, д. 4
3.	г. Первоуральск, ул. Трудовая, д. 5А
4.	г. Первоуральск, ул. Трудовая, д. 6А
5.	г. Первоуральск, ул. Трудовая, д. 10
6.	г. Первоуральск, ул. Трудовая, д. 19
7.	г. Первоуральск, ул. Трудовая, д. 22
8.	г. Первоуральск, ул. 8 Марта, д. 24, кв. 1
9.	г. Первоуральск, ул. 8 Марта, д. 2А, кв. 2
10.	г. Первоуральск, ул. 8 Марта, д. 6, кв. 1
11.	г. Первоуральск, ул. 8 Марта, д. 7А
12.	г. Первоуральск, ул. 8 Марта, д. 8
13.	г. Первоуральск, ул. 8 Марта, д. 17
14.	г. Первоуральск, ул. 8 Марта, д. 21, кв. 1
15.	г. Первоуральск, ул. 8 Марта, д. 23, кв. 1
16.	г. Первоуральск, ул. 8 Марта, д. 25, кв. 1
17.	г. Первоуральск, ул. 8 Марта, д. 27, кв. 1
18.	г. Первоуральск, ул. Московская, д. 4, кв. 1
19.	г. Первоуральск, ул. Московская, д. 6
20.	г. Первоуральск, ул. Московская, д. 11
21.	г. Первоуральск, ул. Московская, д. 15, кв. 2
22.	г. Первоуральск, ул. Московская, д. 18, кв. 1
23.	г. Первоуральск, ул. Московская, д. 28Б
24.	г. Первоуральск, ул. Уральская, д. 1
25.	г. Первоуральск, ул. Уральская, д. 2
26.	г. Первоуральск, ул. Уральская, д. 4А
27.	г. Первоуральск, ул. Уральская, д. 7, кв. 2
28.	

14

537.	г. Первоуральск, п. Билимбай, ул. Свердлова, д. 63
538.	г. Первоуральск, п. Билимбай, ул. Свердлова, д. 65
539.	г. Первоуральск, п. Билимбай, ул. Свердлова, д. 66
540.	г. Первоуральск, п. Билимбай, ул. Свердлова, д. 67
541.	г. Первоуральск, п. Билимбай, ул. Свердлова, д. 68
542.	г. Первоуральск, п. Билимбай, ул. Свердлова, д. 69
543.	г. Первоуральск, п. Билимбай, ул. Свердлова, д. 71
544.	г. Первоуральск, п. Билимбай, ул. Свердлова, д. 75
545.	г. Первоуральск, п. Билимбай, ул. Свердлова, д. 77
546.	г. Первоуральск, п. Билимбай, ул. Свердлова, д. 79
547.	г. Первоуральск, п. Билимбай, ул. Свердлова, д. 81
548.	г. Первоуральск, п. Билимбай, ул. Свердлова, д. 83
549.	г. Первоуральск, п. Билимбай, ул. Свердлова, д. 85
550.	г. Первоуральск, п. Билимбай, ул. Свердлова, д. 87
551.	г. Первоуральск, п. Билимбай, ул. Свердлова, д. 89
552.	г. Первоуральск, п. Билимбай, ул. Свердлова, д. 91
553.	г. Первоуральск, п. Билимбай, ул. Свердлова, д. 93
554.	г. Первоуральск, п. Билимбай, ул. Свердлова, д. 95
555.	г. Первоуральск, п. Билимбай, ул. Свердлова, д. 97
556.	г. Первоуральск, п. Билимбай, ул. Свердлова, д. 99
557.	г. Первоуральск, п. Билимбай, ул. Свердлова, д. 101
558.	г. Первоуральск, п. Билимбай, ул. Свердлова, д. 102
559.	г. Первоуральск, п. Билимбай, ул. Свердлова, д. 105
560.	г. Первоуральск, п. Билимбай, ул. П. Борцов, д. 1
561.	г. Первоуральск, п. Билимбай, ул. П. Борцов, д. 2
562.	г. Первоуральск, п. Билимбай, ул. П. Борцов, д. 3
563.	г. Первоуральск, п. Билимбай, ул. П. Борцов, д. 4
564.	г. Первоуральск, п. Билимбай, ул. П. Борцов, д. 5
565.	г. Первоуральск, п. Билимбай, ул. П. Борцов, д. 6
566.	г. Первоуральск, п. Билимбай, ул. П. Борцов, д. 7
567.	г. Первоуральск, п. Билимбай, ул. П. Борцов, д. 8
568.	г. Первоуральск, п. Билимбай, ул. П. Борцов, д. 9
569.	г. Первоуральск, п. Билимбай, ул. П. Борцов, д. 10
570.	г. Первоуральск, п. Билимбай, ул. П. Борцов, д. 11
571.	г. Первоуральск, п. Билимбай, ул. П. Борцов, д. 12
572.	г. Первоуральск, п. Билимбай, ул. П. Борцов, д. 14
573.	г. Первоуральск, п. Билимбай, ул. П. Борцов, д. 15
574.	г. Первоуральск, п. Билимбай, ул. П. Борцов, д. 16
575.	г. Первоуральск, п. Билимбай, ул. П. Борцов, д. 17
576.	г. Первоуральск, п. Билимбай, ул. П. Борцов, д. 19
577.	г. Первоуральск, п. Билимбай, ул. П. Борцов, д. 20
578.	г. Первоуральск, п. Билимбай, ул. П. Борцов, д. 22
579.	г. Первоуральск, п. Билимбай, ул. П. Борцов, д. 22

В повестке заседания публичных слушаний: рассмотрение вопроса «Об установлении вида разрешенного использования земельных участков».

Кто «за» то, чтобы утвердить предложенную повестку публичных слушаний?

Голосование: «за» - 4, «против» - 0, «воздержались» - 0.

Решили: Утвердить предложенную повестку публичных слушаний

Гартман К.В.: предложил регламент:

- выступление докладчика – 10 мин.;
- выступление одного участника, вопросы- 1 мин. и ответы на них – 2 мин.;
- уточнения, рекомендации и предложения – 5 мин.;
- подведение итогов;
- заключительное выступление председательствующего – 3- 5 мин.

Кто «за» то, чтобы утвердить предложенный регламент прошу голосовать.

Голосование: «за» - 4, «против» - 0, «воздержались» - 0.

Решили: Утвердить предложенный регламент.

Гартман К.В.: Прежде чем приступить к заслушиванию доклада напоминаю, что в соответствии со статьей 28 Федерального закона 131-ФЗ и Устава городского округа 13.09.2016 года в газете «Вечерний Первоуральск» было опубликовано постановление Главы городского округа Первоуральск от 12.09.2016 года № 55 «Об установлении вида разрешенного использования земельного участка». В указанном постановлении были указаны дата, время и место проведения публичных слушаний. Там же был опубликован вопрос «Об установлении вида разрешенного использования земельного участка» объявление, в котором указана информация о порядке ознакомления и получения документов, предлагаемых к рассмотрению на публичных слушаниях. Кроме того, указанные документы были размещены на официальном сайте городского округа Первоуральск, о чем также были извещены жители городского округа Первоуральск.

Гартман К.В.: в Администрацию городского округа Первоуральск поступили следующие предложения:

1. «Об установлении вида разрешенного использования «растениеводство», земельного участка, кадастровый номер 66:58:2902019:189, расположенного по адресу: Свердловская область, город Первоуральск, западное поселка Канал, заявитель СХПК «Первоуральский».

В соответствии с Генеральным планом городского округа Первоуральск земельный участок расположен на территории земель сельскохозяйственного назначения.

Согласно Правил землепользования и застройки территории городского округа Первоуральск территория расположена в территориальной зоне – СХ-2 – Зона сельскохозяйственных угодий – территории, используемые или предназначенные к использованию в соответствии со ст. 79 Земельного кодекса Российской Федерации.

Приложение 2
УТВЕРЖДЕН
постановлением Администрации
городского округа Первоуральск
от 03.10.2016 № 2164

График проведения дворовых обходов мобильной группы по выявлению неучтенных объектов недвижимости, земельных участков и предпрятий (бизнеса) на территории городского округа Первоуральск на IV квартал 2016 года.

Дата	День недели	Время выезда
04.10.2016г.	вторник	13:00 – 17:00
07.10.2016г.	пятница	13:00 – 17:00
11.10.2016г.	вторник	13:00 – 17:00
14.10.2016г.	пятница	13:00 – 17:00
18.10.2016г.	вторник	13:00 – 17:00
21.10.2016г.	пятница	13:00 – 17:00
25.10.2016г.	вторник	13:00 – 17:00
28.10.2016г.	пятница	13:00 – 17:00
01.11.2016г.	вторник	13:00 – 17:00
04.11.2016г.	пятница	13:00 – 17:00
08.11.2016г.	вторник	13:00 – 17:00
11.11.2016г.	пятница	13:00 – 17:00
15.11.2016г.	вторник	13:00 – 17:00
18.11.2016г.	пятница	13:00 – 17:00
22.11.2016г.	вторник	13:00 – 17:00
25.11.2016г.	пятница	13:00 – 17:00

15

580.	г. Первоуральск, п. Билимбай, ул. П. Борцов, д. 23
581.	г. Первоуральск, п. Билимбай, ул. П. Борцов, д. 24
582.	г. Первоуральск, п. Билимбай, ул. П. Борцов, д. 26
583.	г. Первоуральск, п. Билимбай, ул. П. Борцов, д. 27
584.	г. Первоуральск, п. Билимбай, ул. П. Борцов, д. 28
585.	г. Первоуральск, п. Билимбай, ул. П. Борцов, д. 29
586.	г. Первоуральск, п. Билимбай, ул. П. Борцов, д. 30
587.	г. Первоуральск, п. Билимбай, ул. П. Борцов, д. 31
588.	г. Первоуральск, п. Билимбай, ул. П. Борцов, д. 32
589.	г. Первоуральск, п. Билимбай, ул. П. Борцов, д. 33
590.	г. Первоуральск, п. Билимбай, ул. П. Борцов, д. 35
591.	г. Первоуральск, п. Билимбай, ул. П. Борцов, д. 36
592.	г. Первоуральск, п. Билимбай, ул. П. Борцов, д. 37
593.	г. Первоуральск, п. Билимбай, ул. П. Борцов, д. 39
594.	г. Первоуральск, п. Билимбай, ул. П. Борцов, д. 40
595.	г. Первоуральск, п. Билимбай, ул. П. Борцов, д. 43
596.	г. Первоуральск, п. Билимбай, ул. П. Борцов, д. 44
597.	г. Первоуральск, п. Билимбай, ул. П. Борцов, д. 45
598.	г. Первоуральск, п. Билимбай, ул. П. Борцов, д. 47
599.	г. Первоуральск, с. Слобода, ул. Кочева, д. 9
600.	г. Первоуральск, д. Крылосово, ул. Зеленая, рядом с д. 1
601.	г. Первоуральск, ул. Полянка, д. 10
602.	г. Первоуральск, ул. Пильная 2-я, д. 36А
603.	г. Первоуральск, ул. Л. Чайкиной, д. 13А
604.	г. Первоуральск, ул. Л. Чайкиной, д. 2А
605.	г. Первоуральск, ул. 3 Интернационала, д. 69
606.	г. Первоуральск, ул. Отгунторшиков, д. 50Б
607.	г. Первоуральск, ул. Фрунзе, д. 32

Верно

Основные виды разрешенные использования:

Растениеводство	Осуществление хозяйственной деятельности, связанной с выращиванием сельскохозяйственных культур. Содержание данного вида разрешенного использования включает в себя содержание видов разрешенного использования с кодами 1.2-1.6	1.1
Выращивание зерновых и иных сельскохозяйственных культур	Осуществление хозяйственной деятельности на сельскохозяйственных угодьях, связанной с производством зерновых, бобовых, кормовых, технических, масличных, эфиромасличных, и иных сельскохозяйственных культур	1.2
Овощеводство	Осуществление хозяйственной деятельности на сельскохозяйственных угодьях, связанной с производством картофеля, листовых, плодовых, луковичных и бабчевых сельскохозяйственных культур, в том числе с использованием теплиц	1.3
Выращивание тонизирующих, лекарственных, цветочных культур	Осуществление хозяйственной деятельности, в том числе на сельскохозяйственных угодьях, связанной с производством чая, лекарственных и цветочных культур	1.4
Садоводство	Осуществление хозяйственной деятельности, в том числе на сельскохозяйственных угодьях, связанной с выращиванием многолетних плодовых и ягодных культур, винограда, и иных многолетних культур	1.5
Выращивание льна и конопли	Осуществление хозяйственной деятельности, в том числе на сельскохозяйственных угодьях, связанной с выращиванием льна, конопли	1.6
Пчеловодство	Осуществление хозяйственной деятельности, в том числе на сельскохозяйственных угодьях, по разведению, содержанию и использованию пчел и иных полезных насекомых; размещение ульев, иных объектов и оборудования, необходимого для пчеловодства и разведения иных полезных насекомых; размещение сооружений используемых для хранения и первичной переработки продукции пчеловодства	1.12
Ведение личного подсобного хозяйства на полевых участках	Производство сельскохозяйственной продукции без права возведения объектов капитального строительства	1.16
Питомники	Выращивание и реализация подроста деревьев и кустарников, используемых в сельском хозяйстве, а также иных сельскохозяйственных культур для получения рассады и семян; размещение сооружений, необходимых для указанных видов сельскохозяйственного производства	1.17

Согласно электронной базе Qgis земельный участок с кадастровым номером 66:58:2902019:189 с видом разрешенного использования «для размещения объектов сельскохозяйственного назначения».

Замечаний и предложений не поступало.

2

29.11.2016г.	вторник	13:00 – 17:00
02.12.2016г.	пятница	13:00 – 17:00
06.12.2016г.	вторник	13:00 – 17:00
09.12.2016г.	пятница	13:00 – 17:00
13.12.2016г.	вторник	13:00 – 17:00
16.12.2016г.	пятница	13:00 – 17:00
20.12.2016г.	вторник	13:00 – 17:00
23.12.2016г.	пятница	13:00 – 17:00
27.12.2016г.	вторник	13:00 – 17:00

Верно

ПРОТОКОЛ

публичных слушаний по вопросу «Об установлении вида разрешенного использования земельного участка»

29.09.2016 г. 17.00 часов г. Первоуральск
зал заседания Администрации
городского округа Первоуральск каб. 335

Гартман К.В.: сообщил, что на публичных слушаниях присутствуют представители исполнительных органов местного самоуправления городского округа Первоуральск, представители муниципальных учреждений городского округа Первоуральск. Решения на публичных слушаниях принимаются путем открытого голосования простым большинством голосов от числа зарегистрированных.

На публичных слушаниях зарегистрировано 4 человека (список прилагается).

При регистрации участниками слушаний были предъявлены паспорта, свидетельствующие о регистрации в городском округе Первоуральск.

Гартман К.В.: Кто «за» то, чтобы открыть публичные слушания, прошу голосовать.

Голосование: «за» - 4, «против» - 0, «воздержались» - 0.

Решили: публичные слушания считать открытыми.

Гартман К.В.: предложения по вопросу «Об установлении вида разрешенного использования земельного участка» должны были быть направлены в Управление архитектуры и градостроительства Администрации городского округа Первоуральск до 29 сентября 2016 года с понедельника, среда, пятница с 9.00 до 13.00 часов, вторник, четверг с 13.00 до 17.00. До 29 сентября 2016 года предложений и замечаний в Управление архитектуры и градостроительства Администрации городского округа Первоуральск от общественных объединений, организаций и граждан не поступало.

Все участники слушаний имеют право задавать вопросы, участвовать в прениях, высказывать свою позицию по вопросам. Председательствующим публичных слушаний – начальник Управления архитектуры и градостроительства Администрации городского округа Первоуральск Гартман Константин Владимирович.

Согласно положению необходимо избрать секретаря на публичных слушаниях.

Секретарем предлагаю избрать – Воробьева Артема Валерьевича, ведущего специалиста Управлением архитектуры и градостроительства Администрации городского округа Первоуральск.

Голосование: «за» - 3, «против» - 0, «воздержались» - 1.

Гартман К.В.: Предложил перейти к голосованию, что на голосование ставится предложения об одобрении вопроса «Об установлении вида разрешенного использования земельного участка» и направление его на рассмотрение Главе городского округа Первоуральск?

Голосование: «за» - 4, «против» - 0, «воздержались» - 0.

РЕШИЛИ:

Одобрить вопрос «Об установлении вида разрешенного использования земельного участка» и направить на рассмотрение Главе городского округа Первоуральск.

Председательствующий К. В. Гартман

Секретарь А.В. Воробьев

СПИСОК

присутствующих на публичных слушаниях по вопросу «Об установлении вида разрешенного использования земельных участков» проходивших в зале заседания Администрации городского округа Первоуральск.

1.	Гартман Константин Владимирович	Председатель, Управляющий делами Администрации городского округа Первоуральск
2.	Пономарева Анастасия Владимировна	Директор ПМКУ «Кадастровая палата»
3.	Воробьев Артем Владимирович	Ведущий специалист Управления архитектуры и градостроительства Администрации городского округа Первоуральск
4.	Набиева Елена Валерьевна	Житель городского округа Первоуральск



АДМИНИСТРАЦИЯ ГОРОДСКОГО ОКРУГА ПЕРВОУРАЛЬСК
ПОСТАНОВЛЕНИЕ

30.09.2016 № 2154

г. Первоуральск
Об установке знаков дорожного движения
на улице Кольцевая города Первоуральск

В целях обеспечения безопасности дорожного движения, руководствуясь Федеральным законом № 257 – ФЗ от 08 ноября 2007 года «Об автомобильных дорогах и дорожной деятельности», Уставом городского округа Первоуральск, Администрации городского округа Первоуральск

ПОСТАНОВЛЯЕТ:

1. Установить и ввести в действие с 08:00 часов 27 сентября 2016 года дорожный знак 3.27 «Остановка запрещена» на ул. Кольцевая цех №8 ОАО «Первоуральский новотрубный завод» с четной стороны за автобусной остановкой с размещением на опоре освещения

2. Директору Первоуральского муниципального унитарного предприятия «Производственное объединение «Жилищно-коммунальное хозяйство» (Ю.А. Прохоров) установить соответствующие дорожные знаки: -№ 3.27 «Остановка запрещена»;

3. Директору Первоуральского муниципального казенного учреждения «Городское хозяйство» (Е.В. Мохова) осуществлять контроль за ходом проведения работ.

4. Опубликовать настоящее постановление в газете «Вечерний Первоуральск» и разместить на официальном сайте городского округа Первоуральск.

5. Контроль за исполнением настоящего постановления возложить на заместителя Главы Администрации по жилищно-коммунальному хозяйству (А.С. Гузайров).

И. о. Главы Администрации городского округа Первоуральск

В.А. Хорев

	округа Первоуральск.										
1.1.1.	Целевой показатель 1: Протяженность автомобильных дорог, в отношении которых проведена паспортизация и межевание.	км	0	47,95	50	85	85	67	47	30	Реестр муниципальной собственности
1.1.2.	Целевой показатель 2: Количество объектов муниципальной собственности, в том числе бесхозяйных объектов в отношении которых проведены работы по технической инвентаризации и постановке на государственный кадастровый учет.	ед.	15	70	52	50	50	50	50	50	Сообщение граждан, юридических лиц, структурных подразделений администрации, решение суда, реестр муниципальной собственности
1.1.3.	Целевой показатель 3: Количество объектов коммунальной инфраструктуры, в	ед.	33	40	20	20	20	20	20	20	Сообщение граждан, юридических лиц,

	отношении которых проведена техническая инвентаризация и постановка на государственный кадастровый учет.										структурных подразделений администрации, решение суда.
2	Цель 2: Увеличение доходов местного бюджета от использования и приватизации объектов муниципального имущества и земельных ресурсов городского округа Первоуральск.										
2.1.	Задача 1: Вовлечение объектов недвижимости в хозяйственный оборот.										
2.1.1.	Целевой показатель 1: Количество объектов, в отношении которых проведена оценка рыночной стоимости, в том числе рыночной	ед.	58	48	72	70	70	70	70	70	Реестр муниципальной собственности

	стоимости размера арендной платы.										
2.1.2.	Целевой показатель 2: Количество публикаций, объявлений, необходимых для информирования потенциальных арендаторов и покупателей муниципального имущества.	ед.	0	12	2	2	2	2	2	2	Объявления в СМИ
2.2.	Задача 2: Сохранение муниципальной собственности имущества, необходимого для решения вопросов местного значения и исполнение обязательств, установленных действующим законодательством.										
2.2.1.	Целевой показатель 1:	ед.	0	1	0	1	1	1	1	1	Акт

Раздел 3. План мероприятий муниципальной программы
«Управление муниципальной собственностью и земельными ресурсами, расположенными на территории городского округа Первоуральск на 2017 - 2022 годы»

№ п/п	Наименование мероприятия/Источники расходов на финансирование	Исполнитель мероприятия	Объем расходов на выполнение мероприятий за счет всех источников, тыс. руб.						Номера целевых показателей, на достижение которых направлены мероприятия	
			Всего	первый год 2017	второй год 2018	третий год 2019	четвертый год 2020	пятый год 2021		шестой год 2022
	Всего по муниципальной программе, в том числе:		135 868,79	17 800,00	20 281,90	22 254,01	23 656,01	25 146,33	26 730,54	
	местный бюджет		135 868,79	17 800,00	20 281,90	22 254,01	23 656,01	25 146,33	26 730,54	
1.	Мероприятие 1: Межевание и	Комитет по управлению имуществом	13 085,87	1 500,00	1 505,00	2 294,17	2 438,70	2 592,34	2 755,66	1.1.1.

	паспортизация автодорог городского округа Первоуральск.	имуществом								
2.	Мероприятие 2: Техническая инвентаризация и кадастровые работы в отношении муниципального и бесхозяйного имущества на соответствие действующим нормативным требованиям. Получение сведений о наличии собственников.	Комитет по управлению имуществом	3 654,67	520,00	552,76	587,58	624,60	663,95	705,78	1.1.2.
3.	Мероприятие 3: Техническая инвентаризация и кадастровые	Комитет по управлению имуществом	7 731,04	1 100,00	1 169,30	1 242,97	1 321,27	1 404,51	1 492,99	1.1.3.

	работы в отношении объектов коммунальной инфраструктуры.									
4.	Мероприятие 4: Определение рыночной стоимости муниципального имущества, находящегося в казне городского округа Первоуральск.	Комитет по управлению имуществом	2 459,87	350,00	372,05	395,49	420,40	446,89	475,04	2.1.1.
5.	Мероприятие 5: Публикация, объявления, изготовление материалов рекламного характера, презентации.	Комитет по управлению имуществом	702,82	100,00	106,30	112,99	120,12	127,68	135,73	2.1.2.

6.	Мероприятие 6: Капитальный и текущий ремонт объектов муниципального нежилго фонда, составление проектно-сметной документации.	Комитет по управлению имуществом	5 670,96	0	1000,00	1 063,00	1 129,97	1 201,16	1 276,83	2.2.1.
7.	Мероприятие 7: Судебные издержки, госпошлина, оплата НДС.	Комитет по управлению имуществом	26 707,26	3 800,00	4 039,40	4 293,88	4 564,40	4 851,95	5 157,63	2.2.2.
8.	Мероприятие 8: Межевание земельных участков выделяемых под жилищное строительство и иные виды разрешенного использования согласно	Комитет по управлению имуществом	3 514,10	500,00	531,50	564,98	600,58	638,41	678,63	2.3.1.

	Градостроительному кодексу РФ.									
9.	Мероприятие 9: Рыночная оценка сформированных земельных участков, подлежащих предоставлению под жилищное строительство и иные виды разрешенного использования.	Комитет по управлению имуществом	1 054,23	150,00	159,45	169,50	180,17	191,52	203,59	2.3.2.
10.	Мероприятие 10: Межевание земельных участков под многоквартирными домами.	Комитет по управлению имуществом	2 551,93	0,00	450,00	478,35	508,49	540,52	574,57	2.3.3.
11.	Мероприятие 11: Формирование	Комитет по управлению имуществом	175,71	25,00	26,58	28,25	30,03	31,92	33,93	2.3.4.

	земельных участков для предоставления в собственность в соответствии с законодательством.									
12.	Мероприятие 12: Межевание земельных участков под городскими лесами, лесоустройство.	Комитет по управлению имуществом	1 405,64	200,00	212,60	225,99	240,23	255,37	271,45	2.3.5.
13.	Мероприятие 13: Обеспечение деятельности учреждения в сфере землепользования.	ПМКУ «Кадастровая палата»	41 152,36	5 855,30	6 224,18	6 616,31	7 033,13	7 476,22	7 947,22	2.3.6.
14.	Мероприятие 14:	Комитет по управлению	2 108,47	300,00	318,90	338,99	360,35	383,05	407,18	3.1.1.

	Демонтаж незаконно установленных рекламных конструкций.	имуществом								
15.	Мероприятие 15: Приобретение жилых помещений для нуждающихся в улучшении жилищных условий, состоящие на учете очередности по городскому округу Первоуральск.	Комитет по управлению имуществом	21 433,99	3 049,70	3 241,83	3 446,07	3 663,17	3 893,95	4 139,27	4.1.1.
16.	Мероприятие 16: Демонтаж нестационарных объектов, иных незаконных и	Комитет по управлению имуществом	2 459,87	350,00	372,05	395,49	420,40	446,89	475,04	5.1.1.

	самовольных зданий, сооружений.									
17.	Мероприятие 17: Демонтаж ветхих аварийных нежилых зданий, находящихся в муниципальной собственности.	Комитет по управлению имуществом	0,00	0,00	0,00	0,00	0,00	0,00	0,00	5.1.2.

Верно



АДМИНИСТРАЦИЯ ГОРОДСКОГО ОКРУГА ПЕРМОУРАЛЬСК
ПОСТАНОВЛЕНИЕ

29.09.2016

№ 2150

г. Первоуральск

О формировании группы контроля по проведению Всероссийской тренировки по гражданской обороне на территории городского округа Первоуральск в период с 04 по 06 октября 2016 года

В соответствии с организационными указаниями и оперативным заданием Министерства Российской Федерации по делам гражданской обороны, чрезвычайным ситуациям и ликвидации последствий стихийных бедствий на штабную тренировку по гражданской обороне с федеральными органами исполнительной власти, органами исполнительной власти субъектов Российской Федерации, органами местного самоуправления и организациями по теме: «Организация выполнения мероприятий по гражданской обороне в условиях возникновения крупномасштабных чрезвычайных ситуаций природного и техногенного характера на территории Российской Федерации», для проведения анализа выполнения практических мероприятий по гражданской обороне, Администрация городского округа Первоуральск

ПОСТАНОВЛЯЕТ:

1. Создать группу контроля для проведения анализа действий органов управления и сил гражданской обороны, состава и эффективности проведения мероприятий по участию во Всероссийской тренировке с федеральными органами исполнительной власти, органами исполнительной власти субъектов Российской Федерации и органами местного самоуправления с 04 по 06 октября 2016 года.

2

2. Утвердить состав группы контроля для проведения анализа действий органов управления и сил гражданской обороны, состава и эффективности проведения мероприятий по участию во Всероссийской тренировке с федеральными органами исполнительной власти, органами исполнительной власти субъектов Российской Федерации и органами местного самоуправления с 04 по 06 октября 2016 года (приложение).

3. Опубликовать настоящее постановление в газете «Вечерний Первоуральск» и разместить на официальном сайте городского округа Первоуральск.

4. Контроль за выполнением настоящего Постановления возложить на Управляющего делами Администрации городского округа Первоуральск.

И.о. Главы Администрации
городского округа Первоуральск

В.А. Хорев

3

Приложение
УТВЕРЖДЕН
к Постановлению Администрации
городского округа Первоуральск
от 29.09.2016 № 2150

СОСТАВ

группы контроля для проведения анализа действий органов управления и сил гражданской обороны, состава и эффективности проведения мероприятий по участию во Всероссийской тренировке с федеральными органами исполнительной власти, органами исполнительной власти субъектов Российской Федерации и органами местного самоуправления с 04 по 06 октября 2016 года

Начальник группы:
Гузаиров Артур Салаватович - заместитель Главы Администрации городского округа Первоуральск по жилищно-коммунальному хозяйству

Заместитель
начальника группы:

Анциферов Александр Валерьевич - управляющий делами Администрации городского округа Первоуральск

Члены группы:
Марьясов Егор Валерьевич - начальник отдела надзорной деятельности по городу Первоуральску (по согласованию)

Фролов Максим Викторович - начальник службы муниципального бюджетного учреждения «Первоуральская городская служба спасения»

Чернышев Андрей Федорович - начальник федерального государственного казенного учреждения «10 отряд федеральной противопожарной службы по Свердловской области» (по согласованию)

Верно



АДМИНИСТРАЦИЯ ГОРОДСКОГО ОКРУГА ПЕРВОУРАЛЬСК
ПОСТАНОВЛЕНИЕ

29.09.2016 № 2151

г. Первоуральск

О проведении Всероссийской тренировки по гражданской обороне на территории городского округа Первоуральск в период с 04 по 06 октября 2016 года

На основании Федеральных законов Российской Федерации от 6 октября 2003 года № 131-ФЗ «Об общих принципах организации местного самоуправления в Российской Федерации», от 12 февраля 1998 года № 28-ФЗ «О гражданской обороне», поручения Правительства Российской Федерации от 21 апреля 2016 года № РД-114-261с, в период с 04 по 06 октября 2016 года запланировано проведение Всероссийской тренировки (далее – тренировка) с органами местного самоуправления и организациями Свердловской области по теме: «Организация выполнения мероприятий по гражданской обороне в условиях возникновения крупномасштабных чрезвычайных ситуаций природного и техногенного характера на территории Российской Федерации», Администрация городского округа Первоуральск

ПОСТАНОВЛЯЕТ:

1. Органам местного самоуправления и организациям городского округа Первоуральск принять участие с 04 по 06 октября 2016 года в подготовке и проведении тренировки по гражданской обороне с органами местного самоуправления и организациями в городском округе Первоуральск по теме: «Организация выполнения мероприятий по гражданской обороне в условиях возникновения крупномасштабных чрезвычайных ситуаций природного и техногенного характера на территории Российской Федерации».

4

7) ликвидация чрезвычайной ситуации в Открытом акционерном обществе «Первоуральское рудоуправление» (ответственный – заместитель начальника службы муниципального бюджетного учреждения «Первоуральская городская служба спасения» А.И. Воропаев);

8) практические мероприятия сил гражданской обороны (ответственный – заместитель начальника службы муниципального бюджетного учреждения «Первоуральская городская служба спасения» А.И. Воропаев);

9) приведение в готовность санитарного поста Открытого акционерного общества «Первоуральский Новотрубный завод» (ответственный – заместитель генерального директора по специальной работе – начальник управления по специальной работе Открытого акционерного общества «Первоуральский Новотрубный завод» И.В. Черепанов);

10) развертывание поста радиационного, химического и биологического наблюдения (ответственный – главный врач филиала Федерального бюджетного учреждения здравоохранения «Центр гигиены и эпидемиологии в Свердловской области В.Б. Нуртдинов);

11) развертывание подвижного пункта питания (ответственный – заместитель начальника службы заместитель начальника службы муниципального бюджетного учреждения «Первоуральская городская служба спасения» А.И. Воропаев);

12) смотр готовности нештатных формирований по обеспечению выполнения мероприятий по гражданской обороне сельскохозяйственного производственного кооператива «Битимский» (ответственный – директор сельскохозяйственного производственного кооператива «Битимский» М.Ф. Мальцев);

13) проверка связи на запасном пункте управления города для его подготовки к работе по осуществлению управления гражданской обороны, в том числе подготовка рабочих мест руководящего состава гражданской обороны, приведения в готовность средств связи и установление связи с взаимодействующими пунктами управления, проверка систем жизнеобеспечения (ответственный – начальник единой дежурно-диспетчерской службы Ю.П. Приемщиков);

14) приведение в готовность пункта выдачи средств индивидуальной защиты объекта жилищно-коммунального хозяйства – Общества с ограниченной ответственностью управляющая компания «Губерния» (ответственный – специалист гражданской обороны муниципального бюджетного учреждения «Первоуральская городская служба спасения» О.Л. Хлебникова)

15) развертывание подвижного пункта управления руководителя гражданской обороны (ответственный – заместитель начальника службы муниципального бюджетного учреждения «Первоуральская городская служба спасения» А.И. Воропаев);

2

3. Директору Первоуральского муниципального казенного учреждения «Городское хозяйство» Моховой Е.В. осуществлять контроль за ходом проведения работ по закрытию движения грузового автомобильного транспорта.

4. Опубликовать настоящее постановление на официальном сайте городского округа Первоуральск в сети Интернет и в средствах массовой информации, в газете «Вечерний Первоуральск».

5. Контроль за исполнением настоящего постановления возложить на заместителя Главы администрации городского округа Первоуральск по жилищно-коммунальному хозяйству Гузаирова А.С.

И.о. Главы Администрации
городского округа Первоуральск

В.А. Хорев

2

2. В ходе участия в тренировке отработать следующие вопросы:

1) совершенствование знаний и практических навыков руководителей, органов управления и сил гражданской обороны по организации и ведению гражданской обороны, сбору и обмену информацией в области гражданской обороны, а также контролю выполнения мероприятий по гражданской обороне;

2) проверка реальности планов гражданской обороны организаций городского округа Первоуральск;

3) совершенствование знаний и практических навыков руководителей, органов управления и сил гражданской обороны при ликвидации крупномасштабных чрезвычайных ситуаций (далее – ЧС).

3. Спасательным службам гражданской обороны городского округа Первоуральск: обеспечение оповещения и связи, медицинского обеспечения, коммунально-технического обеспечения, транспортного обеспечения, продовольственного и вещевого обеспечения, материально-технического обеспечения, инженерного обеспечения, обеспечение защиты культурных ценностей, обеспечение пожарной безопасности - принять участие в подготовке и проведении тренировки; организовать разработку планирующих и нормативных документов по готовности служб к переводу системы гражданской обороны городского округа Первоуральск на работу в условиях военного времени (в соответствии с требованиями законодательства Российской Федерации).

4. К участию в подготовке и проведении тренировки привлечь эвакуационную комиссию городского округа Первоуральск (заместитель председателя А.В. Анциферов); эвакуационной комиссии – проверить планирующие и нормативные документы.

5. Спасательной службе обеспечения связи гражданской обороны городского округа Первоуральск (единая дежурно-диспетчерская служба городского округа Первоуральск) проверить готовность средств связи руководящего состава гражданской обороны городского округа Первоуральск и привлекаемых сил к участию в тренировке, а также обеспечить оповещение руководящего состава и связь во время проведения тренировки.

6. Спасательной службе транспортного обеспечения гражданской обороны городского округа Первоуральск (А.С. Гузаиров) организовать выделение для участия в тренировке одной единицы транспорта – автобус (не менее 20 мест).

7. Муниципальному бюджетному учреждению «Первоуральская городская служба спасения» (М.В. Фролов) разработать план участия в тренировке и другие необходимые документы в соответствии с методикой проведения тренировок.

8. Рекомендовать отделу Министерства Внутренних дел России по городу Первоуральску (О.В. Грехов) – организовать охрану общественного порядка в ходе участия в тренировке в точках проведения практических занятий.

5

16) ликвидация чрезвычайной ситуации в Первоуральская ТЭЦ Филиал «Свердловский» ПАО «Т Плюс» (ответственный – исполнительный директор Первоуральская ТЭЦ филиал «Свердловский» ПАО «Т Плюс» С.Ю. Ивонин).

11. Руководителям организаций, объектов экономики городского округа Первоуральск, задействованных в отработке практических мероприятий по гражданской обороне, оказать содействие своим сотрудникам, занятым в подготовке и проведении тренировки, обеспечить выполнение практических мероприятий по пункту 10 настоящего постановления.

12. Опубликовать настоящее постановление в газете «Вечерний Первоуральск» и разместить на официальном сайте городского округа Первоуральск.

13. Контроль за исполнением настоящего постановления возложить на Управляющего делами Администрации городского округа Первоуральск.

И.о. Главы Администрации
городского округа Первоуральск

В.А. Хорев



АДМИНИСТРАЦИЯ ГОРОДСКОГО ОКРУГА ПЕРВОУРАЛЬСК
ПОСТАНОВЛЕНИЕ

28.09.2016 № 2124

г. Первоуральск

Об утверждении табеля срочных донесений по вопросам гражданской обороны и обеспечения безопасности населения при возникновении чрезвычайных ситуаций

В соответствии с Федеральными законами от 21 декабря 1994 года № 68-ФЗ «О защите населения и территорий от чрезвычайных ситуаций природного и техногенного характера», от 12 февраля 1998 года № 28-ФЗ «О гражданской обороне», на основании Табеля срочных донесений Свердловской областной подсистемы РСЧС, утвержденного 29 августа 2016 года начальником Главного Управления МЧС России по Свердловской области А.В. Заенским, с целью эффективного взаимодействия Администрации городского округа Первоуральск с организациями, расположенными на территории городского округа Первоуральск в вопросах гражданской обороны, защиты населения и территорий от чрезвычайных ситуаций, Администрация городского округа Первоуральск

ПОСТАНОВЛЯЕТ:

1. Утвердить табель срочных донесений по вопросам гражданской обороны и обеспечения безопасности населения при возникновении чрезвычайных ситуаций (прилагается).

2. Формы донесений табеля срочных донесений по вопросам гражданской обороны и обеспечения безопасности населения при возникновении чрезвычайных ситуаций разместить на официальном сайте городского округа Первоуральск.

3. Постановление Администрации городского округа Первоуральск от 12 апреля 2016 года № 643 «Об утверждении табеля срочных донесений

3

9. Руководителям гражданской обороны организаций городского округа Первоуральск, отнесенных к категориям по гражданской обороне, продолжающим деятельность в военное время или переносившим деятельность в загородную зону, привлекаемых к участию в тренировке:

1) подготовить необходимые формализованные документы и справочный материал, в том числе в электронном виде, для обмена оперативной информацией;

2) организовать условно выполнение первоочередных мероприятий по гражданской обороне первой очереди в соответствии с Планами гражданской обороны;

3) осуществлять предоставление информации в вышестоящие органы управления гражданской обороны о ходе выполнения мероприятий гражданской обороны в соответствии с Регламентом сбора и обмена информацией в области гражданской обороны, утвержденным приказом Министерства Российской Федерации по делам гражданской обороны, чрезвычайным ситуациям и ликвидации последствий стихийных бедствий от 16 февраля 2012 года № 70дсп «Об утверждении Порядка разработки, согласования и утверждения планов гражданской обороны и защиты населения».

10. В ходе тренировки с 04 по 06 октября 2016 года практически отработать следующие мероприятия:

1) развертывание сборного эвакуационного пункта № 28 (ответственный – Муниципальное казенное общеобразовательное учреждение «Средняя общеобразовательная школа №3»);

2) действия персонала Управления образования городского округа Первоуральск по сигналу: «Пожарная тревога» (ответственный – начальник единой дежурно-диспетчерской службы Ю.П. Приемщиков);

3) сбор руководящего состава городского округа Первоуральск (ответственный – начальник службы муниципального бюджетного учреждения «Первоуральская городская служба спасения» М.В. Фролов);

4) комплексная проверка автоматизированной системы централизованного оповещения населения города Первоуральск (ответственный – начальник единой дежурно-диспетчерской службы Ю.П. Приемщиков);

5) заседание эвакуационной комиссии и комиссии по повышению устойчивости функционирования объектов экономики города Первоуральск в военное время (ответственный – начальник службы муниципального бюджетного учреждения «Первоуральская городская служба спасения» М.В. Фролов);

6) приведение в готовность санитарно-обмывочного пункта Общества с ограниченной ответственностью «Баный комплекс Надежда» (ответственный – начальник отдела мероприятий гражданской обороны и оперативного планирования муниципального бюджетного учреждения «Первоуральская городская служба спасения» И.Д. Гаифулина);



АДМИНИСТРАЦИЯ ГОРОДСКОГО ОКРУГА ПЕРВОУРАЛЬСК
ПОСТАНОВЛЕНИЕ

30.09.2016 № 2153

г. Первоуральск

О внесении изменений в постановление Администрации городского округа Первоуральск от 01.09.2016 № 1879

«О запрете движения грузового автомобильного транспорта и составов транспортных средств с разрешенной максимальной массой более 3,5 тонн»

В целях обеспечения безопасности дорожного движения, руководствуясь Федеральным законом № 257-ФЗ от 08 ноября 2007 года «Об автомобильных дорогах и дорожной деятельности», Уставом городского округа Первоуральск, Администрация городского округа Первоуральск

ПОСТАНОВЛЯЕТ:

1. Внести в постановление Администрации городского округа Первоуральск от 01.09.2016 № 1879 «О запрете движения грузового автомобильного транспорта и составов транспортных средств с разрешенной максимальной массой более 3,5 тонн» следующие изменения:

пункт 1 изложить в новой редакции:
«1) Запретить движение грузового автомобильного транспорта и составов транспортных средств с разрешенной максимальной массой более 3,5 тонн по улице Красноармейская в поселке Шайтанка на участке дороги от дома № 1 В до дома № 83 с 08.00 часов 01 сентября 2016 года.»

2. Директору организации, осуществляющей содержание автомобильных дорог Первоуральское муниципальное унитарное предприятие «Производственное объединение жилищно - коммунального хозяйства» Прохорову Ю.А. в срок до 01 сентября 2016 года установить соответствующие дорожные знаки для ограничения движения грузового автомобильного транспорта и организации дорожного движения.

по вопросам гражданской обороны и обеспечения безопасности населения при возникновении чрезвычайных ситуаций» признать утратившим силу.

4. Настоящее Постановление разместить на официальном сайте городского округа Первоуральск.

5. Контроль за исполнением настоящего постановления возложить на Управляющего делами Администрации городского округа Первоуральск.

И.о. Главы Администрации
городского округа Первоуральск

В.А. Хорев

Приложение
УТВЕРЖДЕН
Постановлением Администрации
городского округа Первоуральск
от 28.09.2016 № 2124

**Табель срочных донесений
по вопросам гражданской обороны и обеспечения безопасности населения при возникновении чрезвычайных ситуаций**

№ п/п	Наименование донесения	Кто представляет	Кому представляется	Периодичность и сроки представления	№. Форм донесений
ДОНЕСЕНИЯ, ПРЕДСТАВЛЯЕМЫЕ В СЛУЧАЕ ЧС					
1.	Донесение об угрозе (прогнозе) возникновения ЧС.	Организации	Администрации городского округа Первоуральск через ЕДДС городского округа Первоуральск (112perv@mail.ru)	Немедленно.	1/ЧС
2.	Донесение о факте и основных параметрах ЧС.	Организации	Администрации городского округа Первоуральск через ЕДДС городского округа Первоуральск (112perv@mail.ru)	До 40 мин. с момента возникновения ЧС. Уточнение обстановки ежесуточно к 6.00 (мск.) и 18.00 (мск.) по состоянию на 5.00 (мск.) и 17.00 (мск.) соответственно.	2/ЧС
3.	Донесение о мерах по защите населения и территорий, ведении аварийно – спасательных и других неотложных работ.	Организации	Администрации городского округа Первоуральск через ЕДДС городского округа Первоуральск (112perv@mail.ru)	До 01.20 с момента возникновения ЧС. Уточнение обстановки ежесуточно к 6.00 (мск.) и 18.00 (мск.) по состоянию на 5.00 (мск.) и 17.00 (мск.) соответственно.	3/ЧС

4

№ п/п	Наименование донесения	Кто представляет	Кому представляется	Периодичность и сроки представления	№. Форм донесений
4.	Донесение о силах и средствах задействованных для ликвидации ЧС.	Организации	Администрации городского округа Первоуральск через ЕДДС городского округа Первоуральск (112perv@mail.ru)	До 01.20 с момента возникновения ЧС. Уточнение обстановки ежесуточно к 6.00 (мск.) и 18.00 (мск.) по состоянию на 5.00 (мск.) и 17.00 (мск.) соответственно.	4/ЧС
5.	Донесения о ликвидации ЧС.	Организации	Администрации городского округа Первоуральск через ЕДДС городского округа Первоуральск (112perv@mail.ru)	Не позднее 14 суток после ликвидации ЧС.	5/ЧС
ДОНЕСЕНИЯ, ПРЕДСТАВЛЯЕМЫЕ В ПОВСЕДНЕВНОЙ ЖИЗНЕДЕЯТЕЛЬНОСТИ					
6.	Доклад об организации и итогах подготовки населения в области защиты от ЧС.	Организации	МБУ ПГСС через отдел мероприятий гражданской обороны и оперативного планирования (go112@bk.ru)	Ежегодно до 7 ноября.	1 ОБУЧ
7.	Анализ обучения руководящего состава, проведения учений и тренировок с территориальными и функциональными подсистемами РСЧС.	Организации	МБУ ПГСС через отдел мероприятий гражданской обороны и оперативного планирования (go112@bk.ru)	Ежеквартально до 24 марта, 24 июня, 24 сентября, 18 декабря.	1 ОРС и УТ
8.	Сведения по планированию обучения населения в области гражданской обороны и защиты от чрезвычайных ситуаций.	Организации	МБУ ПГСС через отдел мероприятий гражданской обороны и оперативного планирования (go112@bk.ru)	Ежегодно до 17 октября.	1 План
9.	Сведения о запланированных и проведенных командно-штабных, тактико-специальных, комплексных учениях и тренировках.	Организации	МБУ ПГСС через отдел мероприятий гражданской обороны и оперативного планирования (go112@bk.ru)	Ежемесячно к 7 числу месяца предшествующему планируемому и к 25 числу отчетного месяца.	2/УТ
10.	О проведении тренировки по гражданской обороне «День	Управление образования	Департамент общественной безопасности Свердловской области	Ежегодно до 25 мая.	Форма произвольная

5

№ п/п	Наименование донесения	Кто представляет	Кому представляется	Периодичность и сроки представления	№. Форм донесений
	защиты детей» в образовательных учреждениях и представлении отчёта о проведенной тренировке.		(Государственное казенное учреждение «Территориальный центр мониторинга и реагирования на чрезвычайные ситуации в Свердловской области») (oprson@tcm-ural.ru)		
11.	Сведения по обучению населения основам безопасности (приказ МЧС России от 01.11.2004 № 499 «Об информационных бюллетенях МЧС России»).	Организации	МБУ ПГСС через отдел мероприятий гражданской обороны и оперативного планирования (go112@bk.ru)	Ежемесячно до 25 числа и ежеквартально.	1/Бюллетень
12.	Сведения о состоянии деятельности по поддержанию безопасности и техническому укреплению ГТС, находящихся на территории муниципальных образований в Свердловской области.	Организации-балансодержатели гидротехнических сооружений, СТУ	МБУ ПГСС через отдел мероприятий гражданской обороны и оперативного планирования (go112@bk.ru)	Ежегодно до 12 апреля, 12 октября.	1/ГТС
13.	Сведения о потенциально опасных объектах.	Организации, эксплуатирующие потенциально опасны объекты	МБУ ПГСС через отдел мероприятий гражданской обороны и оперативного планирования (go112@bk.ru)	Ежегодно до 02 июля, 02 декабря.	1/ПОО
14.	Донесение по выполнению планов повышения защищенности критически важных объектов.	Критически важные объекты	МБУ ПГСС через отдел мероприятий гражданской обороны и оперативного планирования (go112@bk.ru)	Ежегодно до 12 декабря.	1/КВО
15.	Сводные сведения об обеспеченности установленных категорий населения и личного состава аварийно-спасательных	Организации	МБУ ПГСС через отдел мероприятий гражданской обороны и оперативного планирования (go112@bk.ru)	Ежегодно до 01 декабря.	3 МТС ГО

6

№ п/п	Наименование донесения	Кто представляет	Кому представляется	Периодичность и сроки представления	№. Форм донесений
	формирований.				
16.	Реестр организаций, осуществляющих добычу, переработку, транспортировку и хранение нефти и нефтепродуктов.	Организации, разрабатывающие планы ЛАРН	МБУ ПГСС через отдел мероприятий гражданской обороны и оперативного планирования (go112@bk.ru)	Ежегодно до 17 июня, 17 декабря.	1/РО(Н)
17.	Перечень организаций, имеющих опасные производственные объекты, разрабатывающие планы по предупреждению и ликвидации разливов нефти и нефтепродуктов.	Организации, разрабатывающие планы ЛАРН	МБУ ПГСС через отдел мероприятий гражданской обороны и оперативного планирования (go112@bk.ru)	Ежегодно до 17 июня, 17 декабря.	1/ПО(Н)
18.	План – график проведения учений и тренировок в организациях с оборотом нефти и нефтепродуктов.	Организации, разрабатывающие планы ЛАРН	МБУ ПГСС через отдел мероприятий гражданской обороны и оперативного планирования (go112@bk.ru)	Ежегодно до 17 июня, 17 декабря.	1/ПГ(Н)
19.	О проведенных учениях и тренировках.	Организации	МБУ ПГСС через отдел мероприятий гражданской обороны и оперативного планирования (go112@bk.ru)	Ежемесячно до 25 числа.	1 УТ
20.	Сведения о проведенных соревнованиях учащихся «Школа безопасности».	Управление образования	ГУ МЧС России по Свердловской области (Управление гражданской защиты) (omgo-ob@yandex.ru)	Ежеквартально до 25 марта, 25 июня, 25 сентября, 25 ноября.	1\ШБ
21.	План проведения учений и тренировок на год.	Организации	МБУ ПГСС через отдел мероприятий гражданской обороны и оперативного планирования (go112@bk.ru)	Ежегодно к 17 октября.	ПЛАН УТ
22.	Сведения о средствах, выделенных на совершенствование учебно-материальной базы в МО, включая организации.	Организации	МБУ ПГСС через отдел мероприятий гражданской обороны и оперативного планирования (go112@bk.ru)	Ежеквартально до 25 марта, 25 июня, 25 сентября, 25 ноября.	1\УМБ
23.	Сведения о состоянии	Организации	МБУ ПГСС	Ежеквартально до 27 марта, 27	1/ДЕК

7

№ п/п	Наименование донесения	Кто представляет	Кому представляется	Периодичность и сроки представления	№. Форм донесений
	декларирования промышленной безопасности предприятий и гидротехнических сооружений.	балансодержатели гидротехнических сооружений, СТУ, организации, эксплуатирующие потенциально опасные объекты	через отдел мероприятий гражданской обороны и оперативного планирования (go112@bk.ru)	июня, 27 сентября, 25 декабря.	
24.	Сведения о состоянии страховой защиты.	Организации-балансодержатели гидротехнических сооружений, СТУ, организации, эксплуатирующие потенциально опасные объекты	МБУ ПГСС через отдел мероприятий гражданской обороны и оперативного планирования (go112@bk.ru)	Ежеквартально до 27 марта, 27 июня, 27 сентября, 25 декабря.	1/СТРАХ
25.	Сведения о состоянии страховой защиты гидротехнических сооружений.	Организации-балансодержатели гидротехнических сооружений,	МБУ ПГСС через отдел мероприятий гражданской обороны и оперативного планирования (go112@bk.ru)	Ежеквартально до 27 марта, 27 июня, 27 сентября, 25 декабря.	2/СТРАХ

8

№ п/п	Наименование донесения	Кто представляет	Кому представляется	Периодичность и сроки представления	№. Форм донесений
26.	Донесение о ходе подготовки объектов жилищно-коммунального хозяйства.	Организации СТУ	МБУ ПГСС через ЕДДС городского округа Первоуральск (112perv@mail.ru)	Ежегодно, со 2 декады сентября еженедельно до начала отопительного сезона.	1/ОТОП
27.	Донесение о созданных запасах топлива, МТС для АВР и задолженности за потребленные ТЭР.	Организации	МБУ ПГСС через ЕДДС городского округа Первоуральск (112perv@mail.ru)	Ежегодно, со 2 декады сентября еженедельно до начала отопительного сезона.	2/ОТОП
28.	Реестр котельных муниципальных образований.	Организации	МБУ ПГСС через ЕДДС городского округа Первоуральск (112perv@mail.ru)	Ежеквартально до 18 марта, 18 июня, 18 сентября, 18 декабря.	1 котёл
29.	Сведения об обеспеченности объектов ЖКХ резервными источниками электропитания.	Организации	МБУ ПГСС через ЕДДС городского округа Первоуральск (112perv@mail.ru)	Ежеквартально до 18 марта, 18 июня, 18 сентября, 18 декабря.	1 РИЭП
30.	Квартальный отчет по вопросам ГО.	Организации	МБУ ПГСС через отдел мероприятий гражданской обороны и оперативного планирования (go112@bk.ru)	Ежеквартально до 12 марта, 12 июня, 12 сентября, 12 декабря.	1\МГО с приложениями № 1-11
31.	Сведения о наличии и обеспеченности сил гражданской обороны	Организации	МБУ ПГСС через отдел мероприятий гражданской обороны и оперативного планирования (go112@bk.ru)	Ежегодно до 01 декабря.	1/СГО
32.	Сведения о проделанной работе по повышению готовности ЗСГО на территории МО.	Организации	МБУ ПГСС через отдел мероприятий гражданской обороны и оперативного планирования (go112@bk.ru)	Ежеквартально до 15 апреля, 15 июля, 15 октября, 15 декабря.	1/ЗСГО
33.	Сведения о наличии сил и средств РХБЗ	Организации	МБУ ПГСС через отдел мероприятий	Ежегодно до 12 декабря.	1 /РХЗ

№ п/п	Наименование донесения	Кто представляет	Кому представляется	Периодичность и сроки представления	№. Форм донесений
34.	Сведения о проделанной работе по снижению негативного воздействия опасных биологических объектов и химических веществ.	Организации	гражданской обороны и оперативного планирования (go112@bk.ru) МБУ ПГСС через отдел мероприятий гражданской обороны и оперативного планирования (go112@bk.ru)	Ежегодно до 2 декабря.	1/БХБ
35.	Сводные сведения об обеспеченности установленных категорий населения и личного состава НАСФ медицинскими средствами защиты.	Организации	МБУ ПГСС через отдел мероприятий гражданской обороны и оперативного планирования (go112@bk.ru)	Ежеквартально до 12 апреля, 12 июля, 12 октября, 12 декабря.	1/МБЗ
36.	Состояние медицинской защиты населения.	Организации	МБУ ПГСС через отдел мероприятий гражданской обороны и оперативного планирования (go112@bk.ru)	Ежегодно до 12 декабря.	2/МБЗ
37.	Сводные сведения о проведенных закупках средств индивидуальной защиты для обеспечения установленных категорий населения и личного состава НАСФ, НФ ГО.	Организации	МБУ ПГСС через отдел мероприятий гражданской обороны и оперативного планирования (go112@bk.ru)	Ежеквартально до 12 апреля, 12 июля, 12 октября, 12 декабря.	Произвольная форма
38.	Предоставление сведений о ходе создания локальных систем оповещения (ЛСО) в районах размещения потенциально опасных объектов (ПОО).	Организации	МБУ ПГСС через ЕДДС городского округа Первоуральск (112perv@mail.ru)	Ежеквартально до 29 марта, 29 июня, 29 сентября, 29 ноября.	1 ЛСО

ГО
ЖКХ
ЗСГО

– гражданская оборона
– жилищно-коммунальное хозяйство
– защитные сооружения гражданской обороны

ЕДДС
МБУ ПГСС
МО
МТС для АВР
НАСФ
НФ ГО
план ЛАРН
РСЧС
РХБЗ
СТУ
ТЭР
ЧС

– единая дежурно-диспетчерская служба
– муниципальное бюджетное учреждение «Первоуральская городская служба спасения»
– муниципальное образование
– материально-техническое снабжение для аварийно-восстановительных работ
– нештатные аварийно-спасательные формирования
– нештатные формирования по обеспечению выполнения мероприятий по гражданской обороне
– план по предупреждению и ликвидации разливов нефти и нефтепродуктов
– единая государственная система предупреждения и ликвидации чрезвычайных ситуаций
– радиационная, химическая, биологическая защита
– сельские территориальные управления
– топливно-энергетические ресурсы
– чрезвычайная ситуация

Верно


АДМИНИСТРАЦИЯ ГОРОДСКОГО ОКРУГА ПЕРВОУРАЛЬСК
ПОСТАНОВЛЕНИЕ

30.09.2016

№ 2156

г. Первоуральск

О внесении изменений в муниципальную программу «Развитие культуры в городском округе Первоуральск» на 2016-2018 годы, утвержденную постановлением Администрации городского округа Первоуральск от 11 сентября 2015 года № 1989

В соответствии с частью 17 статьи 16 Федерального закона от 06 октября 2003 года № 131-ФЗ «Об общих принципах организации местного самоуправления в Российской Федерации» и Указом Президента Российской Федерации от 07 мая 2012 года № 597 «О мероприятиях по реализации государственной социальной политики», рассмотрев результаты согласования с соответствующими организациями, Администрация городского округа Первоуральск

ПОСТАНОВЛЯЕТ:

- Внести изменение в муниципальную программу «Развитие культуры в городском округе Первоуральск на 2016-2018 годы», утвержденную постановлением Администрации городского округа Первоуральск от 11 сентября 2015 года № 1989;
- Паспорт муниципальной программы «Развитие культуры в городском округе Первоуральск» на 2016-2018 годы изложить в новой редакции (приложение 1).
- раздел 3. План мероприятий муниципальной программы «Развитие культуры в городском округе Первоуральск» на 2016-2018 годы изложить в новой редакции (приложение 2).
- Опубликовать настоящее постановление в газете «Вечерний Первоуральск» и разместить на официальном сайте городского округа Первоуральск.

3. Контроль за исполнением настоящего постановления возложить на начальника Управления культуры, физической культуры и спорта Администрации городского округа Первоуральск Башкирову А.В.

И.о. Главы Администрации
городского округа Первоуральск

В.А. Хорев

Приложение 1
к постановлению Администрации
городского округа Первоуральск
от 30.09.2016 № 2156

МУНИЦИПАЛЬНАЯ ПРОГРАММА
«РАЗВИТИЕ КУЛЬТУРЫ В ГОРОДСКОМ ОКРУГЕ ПЕРВОУРАЛЬСК»
НА 2016-2018 ГОДЫ

ПАСПОРТ
муниципальной программы «Развитие культуры в городском округе
Первоуральск» на 2016-2018 годы

Наименование ответственного исполнителя муниципальной программы	Первый Заместитель Главы Администрации городского округа Первоуральск
Цели и задачи муниципальной программы	<p>Цель 1: Организация библиотечного обслуживания населения, комплектование и обеспечение сохранности библиотечных фондов библиотек городского округа Первоуральск.</p> <p>Цель 2: Создание условий для организации досуга и обеспечения жителей городского округа Первоуральск услугами организаций культуры.</p> <p>Цель 3: Создание условий для массового отдыха жителей городского округа Первоуральск и организация обустройства мест массового отдыха населения.</p> <p>Цель 4: Организация предоставления дополнительного образования детям на территории городского округа Первоуральск.</p> <p>Цель 5: Организация общегородских мероприятий</p> <p>Задачи:</p> <p>1) информатизация муниципальных библиотек, внедрение инновационных форм работы и современных информационных технологий, формирование и учет библиотечных фондов;</p> <p>2) обеспечение условий для творческой реализации граждан, приобщение жителей к культурным и историческим ценностям;</p>

2

	3) улучшение условий отдыха населения путем сохранения и развития парка культуры и отдыха, совершенствование его эстетического и экологического состояния;
	4) обеспечение доступности качественных услуг дополнительного образования детей;
	5) проведение общегородских мероприятий.
Целевые показатели муниципальной программы	1) количество экземпляров поступивших документов на всех видах носителей в фонды муниципальных библиотек;
	2) количество документов библиотечных фондов муниципальных общедоступных библиотек, переведенных в электронную форму (статей и документов);
	3) число посещений муниципальных библиотек;
	4) количество организованных и проведенных культурно-массовых мероприятий;
	5) количество действующих клубных формирований;
	6) количество посещений постоянных экспозиций (выставок) в музее;
	7) количество зрителей на спектаклях, других публичных выступлениях;
	8) количество проведенных общегородских мероприятий;
	9) количество посещений городского парка культуры, в том числе зоопарка (по билетам);
	10) число обучающихся в Муниципальном бюджетном образовательном учреждении дополнительного образования "Первоуральская детская художественная школа";
	11) число обучающихся в Муниципальном бюджетном образовательном учреждении дополнительного образования "Первоуральская детская школа искусств";
	12) соотношение среднемесячной заработной платы педагогических работников организаций дополнительного образования к среднемесячной заработной плате в экономике Свердловской области

Приложение 2
к постановлению Администрации
городского округа Первоуральск
от 30.09.2016 № 2156

Раздел 3. ПЛАН МЕРОПРИЯТИЙ МУНИЦИПАЛЬНОЙ ПРОГРАММЫ
«РАЗВИТИЕ КУЛЬТУРЫ В ГОРОДСКОМ ОКРУГЕ ПЕРВОУРАЛЬСК»
НА 2016 - 2018 ГОДЫ

(тыс. руб.)

коды	Наименование мероприятий	Исполнители мероприятий	Объем ассигнований из всех источников, тыс. рублей			
			Всего	2016 год	2017 год	2018 год
	Всего по муниципальной программе, в том числе:		552 985,37	179 117,00	179 605,97	194 262,40
	Цель 1: Организация библиотечного обслуживания населения, комплектование и обеспечение сохранности библиотечных фондов библиотек городского округа Первоуральск					
	Всего по цели №1		185 563,02	47 404,32	66 045,00	72 113,70
	<i>Задача № 1: информатизация муниципальных библиотек, внедрение инновационных форм работы и современных информационных технологий, формирование и учет библиотечных фондов</i>					

3

Сроки реализации муниципальной программы	с 2016-2018 годы			
	Всего по программе (тыс. рублей)	В том числе по годам		
		2016 г.	2017 г.	2018 г.
Объемы финансирования муниципальной программы по годам реализации	552985,37	179117,00	179605,97	194262,40
Федеральный бюджет	30,8	30,8	0,00	0,00
Областной бюджет	0,00	0,00	0,00	0,00
Местный бюджет	552954,57	179086,2	0,00	0,00
Внебюджетные источники	0,00	0,00	0,00	0,00

Верно

2

Мероприятие 1	Организация работы муниципальной сети библиотек, осуществление основных видов библиотечного обслуживания	ПМБУК «ЦБС»	185 532,22	47 373,52	66 045,00	72 113,70
	Федеральный бюджет					
	Областной бюджет					
	Местный бюджет		185532,22	47373,52	66045,00	72113,70
	Внебюджетные источники					
Мероприятие 9	Комплектование книжных фондов библиотек	ПМБУК «ЦБС»	30,8	30,8	0,00	0,00
	Федеральный бюджет		30,8	30,8	0,00	0,00
	Областной бюджет					
	Местный бюджет					
	Внебюджетные источники					
	Цель 2: Создание условий для организации досуга и обеспечения жителей городского округа Первоуральск услугами организаций культуры					
	Всего по цели №2		194 120,14	57 070,84	65 917,30	71 132,00
	<i>Задача № 1: обеспечение условий для творческой реализации граждан, приобщение жителей к культурным и историческим ценностям</i>					

3

Мероприятие 2	Организация досуга и приобщение жителей к творчеству, культурному развитию и самообразованию, любительскому искусству и ремеслам	ПМБУК «ЦКС»	158 724,54	45 769,44	53 870,20	59 084,90
	Федеральный бюджет					
	Областной бюджет					
	Местный бюджет		158724,54	45769,44	53870,20	59084,90
	Внебюджетные источники					
Мероприятие 3	Обеспечение театральными постановками и другими публичными выступлениями жителей городского округа Первоуральск	ПМБУК «Театр драмы «Вариант»	34 936,60	10 842,40	12 047,10	12 047,10
	Федеральный бюджет					
	Областной бюджет					
	Местный бюджет		34936,60	10842,40	12047,10	12047,10
	Внебюджетные источники					
Мероприятие 8	Сохранение и использование объектов культурного наследия городского округа Первоуральск	Администрация городского округа	459,00	459,00	0,00	0,00

4

		Первоуральск				
	Федеральный бюджет					
	Областной бюджет					
	Местный бюджет		459,00	459,00	0,00	0,00
	Внебюджетные источники					
Цель 3: Создание условий для массового отдыха жителей городского округа Первоуральск и организация обустройства мест массового отдыха населения						
	Всего по цели № 3		20 018,23	10 018,23	5 000,00	5 000,00
	<i>Задача № 1: улучшение условий отдыха населения путем сохранения и развития парка культуры и отдыха, совершенствование его эстетического и экологического состояния</i>					
Мероприятие 4	Обеспечение деятельности учреждений в сфере массового культурно-досугового отдыха	ПМКУК «Парк новой культуры»	20 018,23	10 018,23	5 000,00	5 000,00
	Федеральный бюджет					
	Областной бюджет					
	Местный бюджет		2018,23	10018,23	5000,00	5000,00
	Внебюджетные источники					

5

Цель 4: Организация предоставления дополнительного образования детям на территории городского округа Первоуральск						
	Всего по цели № 4		144 372,45	57 802,08	41 598,67	44 971,70
	<i>Задача № 1: Обеспечение доступности качественных услуг дополнительного образования</i>					
Мероприятие 5	Реализация дополнительных общеобразовательных программ в области изобразительного искусства	МБОУ ДО «ПДХШ»	43 002,40	28 467,13	7 082,27	7 453,00
	Федеральный бюджет					
	Областной бюджет					
	Местный бюджет		43002,40	28467,13	7082,27	7453,00
	Внебюджетные источники					
Мероприятие 6	Реализация дополнительных общеобразовательных программ в области изобразительного искусства	МБОУ ДО «ПДШИ»	101 370,05	29 334,95	34 516,40	37 518,70
	Федеральный бюджет					
	Областной бюджет					
	Местный бюджет		101370,05	29334,95	34516,40	37518,70
	Внебюджетные источники					

6

Цель 5: Организация общегородских мероприятий						
	Всего по цели №5		8911,53	6821,53	1 045,00	1 045,00
	<i>Задача № 1: Проведение общегородских мероприятий</i>					
Мероприятие 7	Общегородские мероприятия	ПМБУК "ЦКС"	8911,53	6821,53	1045,00	1 045,00
	Федеральный бюджет					
	Областной бюджет					
	Местный бюджет		8911,53	6821,53	1045,00	1045,00
	Внебюджетные источники					

Верно

7

Раздел 4. РАСХОДЫ НА РЕАЛИЗАЦИЮ МУНИЦИПАЛЬНОЙ ПРОГРАММЫ
«РАЗВИТИЕ КУЛЬТУРЫ В ГОРОДСКОМ ОКРУГЕ ПЕРВОУРАЛЬСК»
на 2016-2018 годы
ЗА СЧЕТ БЮДЖЕТА ГОРОДСКОГО ОКРУГА ПЕРВОУРАЛЬСК

(тыс.рублей)

Виды расходов	Всего	2016 г.	2017 г.	2018 г.
2	3	4	5	6
Всего по муниципальной программе	552 985,37	179 117,00	179 605,97	194 262,40
в том числе:				
Субсидии бюджетным учреждениям на финансовое обеспечение муниципального задания на оказание муниципальных услуг (выполнение работ)	487 502,57	125 724,20	168 560,97	183 217,40
Федеральный бюджет	0,00	0,00	0,00	0,00
Областной бюджет	0,00	0,00	0,00	0,00
Местный бюджет	487 502,57	125 724,20	168 560,97	183 217,40
Внебюджетные источники	0,00	0,00	0,00	0,00
Субсидии юридическим лицам (кроме муниципальных учреждений) и физическим лицам – производителям товаров, работ, услуг	-	-	-	-

8

Иные мероприятия	65 482,8	53 392,8	6 045,00	6 045,00
Федеральный бюджет	30,8	30,8	0,00	0,00
Областной бюджет	0,00	0,00	0,00	0,00
Местный бюджет	65 452,0	53 362,0	0,00	0,00
Внебюджетные источники	0,00	0,00	0,00	0,00

Верно



АДМИНИСТРАЦИЯ ГОРОДСКОГО ОКРУГА ПЕРВОУРАЛЬСК
ПОСТАНОВЛЕНИЕ

27.09.2016 № 2112

г. Первоуральск

О назначении ответственных исполнителей по взаимодействию с Межрайонной ИФНС России № 30 по Свердловской области при осуществлении эксплуатации Федеральной информационной адресной системы (далее - ФИАС)

В целях обеспечения на территории городского округа Первоуральск эффективного взаимодействия между Администрацией городского округа Первоуральск (Оператора данных) и Межрайонной ИФНС России № 30 по Свердловской области (Оператора ФИАС), руководствуясь положениями Федерального закона от 28 декабря 2013 года № 443-ФЗ «О федеральной информационной адресной системе и о внесении изменений в Федеральный закон «Об общих принципах организации местного самоуправления в Российской Федерации», постановления Правительства Российской Федерации от 19 ноября 2014 года № 1221 (ред. от 12 августа 2015 года) «Об утверждении Правил присвоения, изменения и аннулирования адресов», Уставом городского округа Первоуральск, Администрация городского округа Первоуральск

ПОСТАНОВЛЯЕТ:

1. Назначить ответственными исполнителями Оператора данных по ведению ФИАС:
1.1. начальника Управления жилищно-коммунального хозяйства и строительства городского округа Первоуральск (М.Р. Шолохова, телефон: 8(3439)649707, электронная почта: sholohova@prvadm.ru) в части внесения адресной информации непосредственно в ФИАС, актуализацию сведений (проверка достоверности, полноты и актуальности содержащихся в государственном адресном реестре сведений об адресах и при необходимости внесение изменений в указанные сведения), размещения ранее не размещенных в государственном адресном реестре сведений об адресах, присвоенных объектам адресации до дня вступления в силу

2

Федерального закона № 443-ФЗ, предоставление адресной информации по запросам налогового органа, в том числе в целях проведения инвентаризации информационного ресурса «Классификатор адресов Российской Федерации» (далее - КЛАДР) в отношении многоквартирных домов на территории городского округа Первоуральск, введенных в эксплуатацию до 01 января 2016 года и избравших способ управления многоквартирным домом в соответствии с требованиями статьи 161 Жилищного кодекса Российской Федерации;

1.2. начальника Управления архитектуры и градостроительства (Гартман К.В., телефон: 8(3439)620635; электронная почта: gartman@prvadm.ru) в части внесения адресной информации непосредственно в ФИАС, актуализацию сведений (проверка достоверности, полноты и актуальности содержащихся в государственном адресном реестре сведений об адресах и при необходимости внесение изменений в указанные сведения), размещения ранее не размещенных в государственном адресном реестре сведений об адресах, присвоенных объектам адресации до дня вступления в силу Федерального закона № 443-ФЗ, предоставление адресной информации по запросам налогового органа, в том числе в целях проведения инвентаризации информационного ресурса КЛАДР в отношении всех объектов адресации (объектов недвижимого имущества, в том числе земельных участков), за исключением объектов адресации, предусмотренных пунктом 1.1. настоящего Постановления.

2. Разместить настоящее постановление на официальном сайте городского округа Первоуральск.

3. Контроль за исполнением настоящего Постановления возложить на заместителя Главы Администрации городского округа Первоуральск по жилищно-коммунальному хозяйству Гузаирова А.С.

И.о. Главы Администрации
городского округа Первоуральск

В.А. Хорев



АДМИНИСТРАЦИЯ ГОРОДСКОГО ОКРУГА ПЕРВОУРАЛЬСК
ПОСТАНОВЛЕНИЕ

03.10.2016 № 2163

г. Первоуральск

О разработке проекта планировки и межевания жилого района «Островки», расположенного по адресу: поселок Канал, города Первоуральск, Свердловской области

В соответствии с Градостроительным кодексом Российской Федерации от 29 декабря 2004 года № 190-ФЗ (в действующей редакции), Генеральным планом городского округа Первоуральск за исключением города Первоуральск Свердловской области, утвержденный решением Первоуральской городской Думы от 29 марта 2012 года № 482, применительно к территории поселка Канал, утвержденного решением Первоуральской городской Думы от 26 марта 2015 года № 282, Правилами землепользования и застройки территории городского округа Первоуральск Свердловской области, утвержденными решением Первоуральской городской Думы от 26 августа 2010 года № 241 (в действующей редакции), с заявлением Общества с ограниченной ответственностью «Виктория Инжиниринг» (ИНН 6679016065, КПП 667901001, юридический адрес: Свердловская область, город Екатеринбург, улица Алтекарская, дом 45, Литер А1), статьей 28 Устава городского округа Первоуральск, Администрация городского округа Первоуральск

ПОСТАНОВЛЯЕТ:

1. Разрешить Обществу с ограниченной ответственностью «Виктория Инжиниринг» разработку проекта планировки и межевания жилого района «Островки», расположенного по адресу: поселок Канал, города Первоуральск, Свердловской области (далее – проект).
2. Управлению архитектуры и градостроительства Администрации городского округа Первоуральск подготовить техническое задание на разработку проекта.
3. Обязать Общество с ограниченной ответственностью «Виктория Инжиниринг» представить проект на рассмотрение в Администрацию городского округа Первоуральск Свердловской области.

2

4. Настоящее постановление опубликовать в газете «Вечерний Первоуральск» и разместить на официальном сайте городского округа Первоуральск в информационно-телекоммуникационной сети «Интернет» по адресу: www.prvadm.ru.

5. Контроль за исполнением настоящего постановления возложить на заместителя Главы Администрации городского округа Первоуральск по муниципальному управлению.

И.о. Главы Администрации
городского округа Первоуральск,
Первый Заместитель Главы Администрации
городского округа Первоуральск

В.А. Хорев

2

	<p>5) организация общегородских мероприятий.</p> <p>Задачи:</p> <ol style="list-style-type: none"> 1) информатизация муниципальных библиотек, внедрение инновационных форм работы и современных информационных технологий, формирование и учет библиотечных фондов; 2) обеспечение условий для творческой реализации граждан, приобретение жителей к культурным и историческим ценностям; 3) улучшение условий отдыха населения путем сохранения и развития парка новой культуры, совершенствование его эстетического и экологического состояния; 4) обеспечение доступности качественных услуг дополнительного образования детей; 5) расширение участия населения в культурной жизни городского округа Первоуральск.
Целевые показатели муниципальной программы	<ol style="list-style-type: none"> 1) количество экземпляров поступивших документов на всех видах носителей в фонды муниципальных библиотек; 2) количество документов библиотечных фондов муниципальных общедоступных библиотек, переведенных в электронную форму (статей и документов); 3) число посещений муниципальных библиотек; 4) количество организованных и проведенных культурно-массовых мероприятий; 5) количество действующих клубных формирований; 6) количество посещений постоянных экспозиций (выставок) в музеи; 7) количество зрителей на спектаклях, других публичных выступлениях; 8) количество проведенных общегородских мероприятий; 9) количество посещений парка культуры и отдыха, в том числе зоопарка (по билетам); 10) число обучающихся в Муниципальном бюджетном образовательном учреждении дополнительного образования «Первоуральская детская художественная школа»; 11) число обучающихся в Муниципальном бюджетном образовательном учреждении дополнительного образования «Первоуральская детская школа искусств»; 12) соотношение среднемесячной заработной платы педагогических работников организаций дополнительного образования детей к среднемесячной

5

представлений» и выполняет муниципальную работу «Работа по созданию спектаклей, других публичных представлений».

Ежегодно расширяется гастрольная сеть. Поскольку ПМБУК «Театр драмы «Вариант» является единственным профессиональным театром в Западном управленческом округе, спектакли показываются не только в населенных пунктах городского округа Первоуральск, но и в муниципальных образованиях Западного управленческого округа.

4) Первоуральское муниципальное казенное учреждение культуры «Парк новой культуры».

Уровень фактической обеспеченности парками культуры и отдыха составляет только 66,8%. В настоящее время парк новой культуры является самым популярным и доступным местом отдыха для жителей городского округа Первоуральск, что подтверждается неуклонной многолетней положительной динамикой его посещаемости. В парке новой культуры работает 15 механизированных аттракционов на основании Договора простого товарищества, 3 аттракциона малых форм (тир, веревочный городок «Улей» и аккумуляторные машинки) на договорной основе, работает площадка «Патриот», и площадка для паркура, разработан интернет-сайт. Количество животных в мини-зоопарке составляет 47 единиц, в том числе 11 птиц и 36 млекопитающих. Продолжается реализация мероприятий по развитию и благоустройству территории парка новой культуры, обеспечению его доступности и безопасности для жителей города.

Также на территории городского округа Первоуральск функционируют муниципальные учреждения дополнительного образования, включающие в себя 2 бюджетных учреждения, подведомственных Администрации городского округа Первоуральск, это:

- 1) МБОУ ДО «Первоуральская детская школа искусств».

В соответствии с муниципальным заданием учреждение предоставляет муниципальные услуги: «Реализация дополнительных предпрофессиональных общеобразовательных программ в области искусства», «Реализация дополнительных общеобразовательных программ».

- 2) МБОУ ДО «Первоуральская детская художественная школа».

В соответствии с муниципальным заданием учреждение предоставляет муниципальные услуги: «Реализация дополнительных предпрофессиональных общеобразовательных программ в области изобразительного искусства», «Реализация дополнительных общеобразовательных программ».

Все учреждения работают в соответствии с Уставами, планами финансово-хозяйственной деятельности, муниципальными заданиями, утвержденными постановлениями Администрации городского округа Первоуральск.

При этом муниципальная сеть учреждений культуры по-прежнему нуждается в поддержке, поскольку в силу территориальных особенностей городского округа, невысокой платежеспособности основного количества населения она остается основным производителем услуг культуры и



АДМИНИСТРАЦИЯ ГОРОДСКОГО ОКРУГА ПЕРВОУРАЛЬСК
ПОСТАНОВЛЕНИЕ

30.09.2016 № 2155

г. Первоуральск

Об утверждении муниципальной программы «Развитие культуры в городском округе Первоуральск на 2017-2022 годы»

В соответствии со статьей 179 Бюджетного кодекса Российской Федерации, постановлением Администрации городского округа Первоуральск от 15 августа 2016 года № 1722 «Об утверждении Порядка разработки, реализации и оценки эффективности муниципальных программ городского округа Первоуральск», рассмотрев результаты согласования с соответствующими организациями, Администрация городского округа Первоуральск

ПОСТАНОВЛЯЕТ:

1. Утвердить муниципальную программу «Развитие культуры в городском округе Первоуральск на 2017-2022 годы».
2. Настоящее постановление вступает в силу с момента подписания и применяется при формировании проекта бюджета городского округа Первоуральск на 2017 год и плановый период.
3. Признать утратившим силу постановление Администрации городского округа Первоуральск от 11 сентября 2015 года № 1989 «Об утверждении муниципальной программы «Развитие культуры в городском округе Первоуральск» на 2016-2018 годы» с 01 января 2017 года.
4. Опубликовать настоящее постановление в газете «Вечерний Первоуральск» и разместить на официальном сайте городского округа Первоуральск.
5. Контроль за исполнением настоящего постановления возложить на начальника Управления культуры, физической культуры и спорта Администрации городского округа Первоуральск Башкирову А.В.

И.о. Главы Администрации
городского округа Первоуральск

В.А. Хорев

3

	заработной плате в экономике Свердловской области						
Сроки реализации муниципальной программы	на 2017-2022 годы						
Объемы финансирования муниципальной программы по годам реализации	Всего по программе (млн, тыс. рублей)	В том числе по годам					
		2017 год	2018 год	2019 год	2020 год	2021 год	2022 год
	1115695,32	280026,47	167108,63	167140,13	167140,13	167140,13	167140,13
Адрес размещения муниципальной программы в сети Интернет	Текст муниципальной программы размещается на сайте городского округа Первоуральск в разделе «Правовые акты» и в разделе «Бюджет» (подраздел «Муниципальные программы»)						

Раздел 1. ХАРАКТЕРИСТИКА ПРОБЛЕМ, НА РЕШЕНИЕ КОТОРЫХ НАПРАВЛЕНА МУНИЦИПАЛЬНАЯ ПРОГРАММА «РАЗВИТИЕ КУЛЬТУРЫ В ГОРОДСКОМ ОКРУГЕ ПЕРВОУРАЛЬСК НА 2017- 2022 ГОДЫ»

В настоящее время в городском округе Первоуральск накоплен значительный культурный потенциал. Реализация предыдущих муниципальных ведомственных целевых программ «Развитие культуры в городском округе Первоуральск» способствовала развитию муниципального сектора культуры: поддержку получили муниципальные культурно-досуговые учреждения, библиотеки, коллективы самостоятельного творчества, национально-культурные коллективы. Применение программных методов управления отраслью позволило достичь положительных изменений в предоставлении культурных услуг населению.

В рамках данной муниципальной программы, в соответствии со статьей 16 Федерального закона от 06 октября 2003 года № 131-ФЗ «Об общих принципах организации местного самоуправления в Российской Федерации», решаются следующие вопросы местного значения городского округа:

- организация библиотечного обслуживания населения, комплектование и обеспечение сохранности библиотечных фондов библиотек городского округа;
- создание условий для организации досуга и обеспечения жителей городского округа услугами организаций культуры;
- создание условий для массового отдыха жителей городского округа и организация обустройства мест массового отдыха населения;

6

социально ориентированного досуга для жителей. Уровень фактической обеспеченности учреждениями культуры клубного типа в настоящее время составляет 68,8%. Как правило, лишены возможности организации культурного досуга жители сельских населенных пунктов. Необходимо повышать доступность услуг культуры населению, расширять географию выездных мероприятий.

Реализация муниципальной программы «Развитие культуры в городском округе Первоуральск до 2022 года» (далее – Программа) позволит решить указанные проблемы при максимально эффективном управлении муниципальными финансами, привлечь в городской округ Первоуральск областные средства, а также создаст условия для дальнейшего интенсивного развития отрасли на территории городского округа.

Решение проблем невозможно без разработки комплекса мер, увязанных по ресурсам, исполнителям, срокам и результатам. Их реализация возможна только посредством консолидации всех имеющихся ресурсов и их адресного использования.

Целесообразность программного решения проблемы заключается в создании нормативно-правовых, организационных и финансовых условий, которые способны вывести культуру на уровень, позволяющий ей стать полноценным и активным участником социально-экономических процессов, происходящих в городском округе Первоуральск.

Преимущества решения рассматриваемых проблем программно-целевым методом заключаются в следующем:

- 1) системный (комплексный) подход к решению проблемы. Цели, задачи и основные направления реализации Программы позволяют учесть все аспекты развития культуры в городском округе Первоуральск, а направления финансирования – приоритетность программных мероприятий;
- 2) распределение полномочий и ответственности. Выполнение программных мероприятий позволяет разделить направления деятельности между органами местного самоуправления городского округа Первоуральск, а также вовлечь в реализацию Программы общественные организации, предпринимательские структуры;
- 3) наблюдение и контроль. Мониторинг реализации Программы позволит ежегодно оценивать результаты реализации отдельных мероприятий и координировать их.

При определении приоритетов в решении имеющихся проблем программно-целевым методом возможно рассмотрение различных вариантов, которые могут быть изменены как на стадии планирования, так и в процессе осуществления мероприятий Программы. Кроме того, могут быть использованы различные комбинации финансового обеспечения Программы в части региональных, муниципальных и внебюджетных источников.

Программа позволяет концентрировать усилия на решении ключевых проблем развития культуры, ускорять весь цикл «от идеи до внедрения». Неэффективное управление Программой может привести к несостижению цели и невыполнению задач Программы, обусловленных, в частности,

Приложение
УТВЕРЖДЕНА
постановлением Администрации
городского округа Первоуральск
от 30.09.2016 № 2155

Муниципальная программа «Развитие культуры в городском округе Первоуральск на 2017- 2022 годы»

ПАСПОРТ
муниципальной программы «Развитие культуры
в городском округе Первоуральск на 2017-2022 годы»

Наименование ответственного исполнителя муниципальной программы (наименование структурного подразделения главного распорядителя бюджетных средств, ответственного за координацию мероприятий, формирование отчетности муниципальной программы)	Управление культуры, физической культуры и спорта Администрации городского округа Первоуральск, Ведущий специалист Михеева Оксана Евгеньевна
Цели и задачи муниципальной программы	Цели: 1) организация библиотечного обслуживания населения, комплектование и обеспечение сохранности библиотечных фондов библиотек городского округа Первоуральск; 2) создание условий для организации досуга и обеспечения жителей городского округа Первоуральск услугами организаций культуры; 3) создание условий для массового отдыха жителей городского округа Первоуральск и организация обустройства мест массового отдыха населения; 4) организация предоставления дополнительного образования детям на территории городского округа Первоуральск.

4

- организация предоставления дополнительного образования детям на территории городского округа Первоуральск.

На территории городского округа Первоуральск создана и функционирует сеть муниципальных учреждений культуры, включающая в себя 3 бюджетных учреждения и 1 казенное, подведомственные Администрации городского округа Первоуральск, это:

- 1) Первоуральское муниципальное бюджетное учреждение культуры «Централизованная клубная система». В состав ПМБУК «ЦКС» входит 12 культурно-досуговых учреждений (клубов и учреждений клубного типа – 2 городских и 9 сельских и поселковых, кинотеатр «Восход», в котором работает 2 кинозала, общее число мест – 513).

В соответствии с муниципальным заданием учреждение предоставляет 2 муниципальных услуги:

- «Показ концертов и концертных программ»;
- «Публичный показ музейных (выставочных) предметов, музейных (выставочных) коллекций»;

выполняет 2 муниципальных работы:

- «Организация и проведение культурно-массовых мероприятий (фестивалей, выставок, смотров, конкурсов, конференций и иных программных мероприятий);»;
- «Организация деятельности клубных формирований и формировании самостоятельного народного творчества».

В ПМБУК «ЦКС» работают 2 творческих коллектива, имеющих звание «Народный».

- 2) Первоуральское муниципальное бюджетное учреждение культуры «Централизованная библиотечная система», которое включает в себя Центральную библиотеку и 17 библиотек филиалов, это 7 городских библиотек и 11 сельских и поселковых. 5 городских и 4 сельских библиотек имеют доступ к информационным и коммуникационным ресурсам сети Интернет, национальному библиотечному ресурсу и базам данных «Пионер», «Весь Урал» и др. 12 библиотек оснащены персональными компьютерами, количество автоматизированных рабочих мест (АРМ) для посетителей муниципальных библиотек – 18, 18 из них имеют доступ к сети Интернет. 9 библиотек оборудованы автоматизированной библиотечно-информационной системой.

В соответствии с муниципальным заданием учреждение предоставляет муниципальную услугу «Услуга по осуществлению библиотечного, библиографического и информационного обслуживания пользователей библиотек» и выполняет муниципальную работу «Работа по формированию и учету фондов библиотек». Учреждением ведется работа по ретроводу, составлению своего электронного каталога.

- 3) Первоуральское муниципальное бюджетное учреждение культуры «Театр драмы «Вариант».

В соответствии с муниципальным заданием учреждение предоставляет муниципальную услугу «Услуга по показу спектаклей и других публичных

7

срывом программных мероприятий, а также нецелевым и неэффективным использованием бюджетных средств.

Основные риски, связанные с программно-целевым методом решения проблем заключаются в следующем:

- финансовый риск реализации Программы представляет собой замедление запланированных темпов развития культуры вследствие снижения финансовых поступлений из областного и муниципального уровня бюджетов, также из внебюджетных источников финансирования;
- административный риск применения программно-целевого метода решения проблем заключается в неисполнении в полном объеме программных обязательств органами местного самоуправления городского округа Первоуральск, что приведет к диспропорциям в отчетных показателях, в том числе риску несвоевременной коррекции мероприятий по результатам достигнутых показателей.

Способами ограничения данных рисков являются:

- 1) своевременная корректировка мероприятий Программы;
- 2) усиление контроля за ходом выполнения программных мероприятий и совершенствование механизмов текущего управления реализацией Программы.

8

Раздел 2. ЦЕЛИ И ЗАДАЧИ, ЦЕЛЕВЫЕ ПОКАЗАТЕЛИ
МУНИЦИПАЛЬНОЙ ПРОГРАММЫ «РАЗВИТИЕ КУЛЬТУРЫ
В ГОРОДСКОМ ОКРУГЕ ПЕРВОУРАЛЬСК НА 2017- 2022 ГОДЫ»

№ цели, задачи, показателя	Наименование цели (целей) и задач, целевых показателей	Единица измерения	Значение целевых показателей								Источник значений показателей
			отчетный	текущий	2017 год	2018 год	2019 год	2020 год	2021 год	2022 год	
			2015 год	2016 год							
1.	Цель 1: Организация библиотечного обслуживания населения, комплектование и обеспечение сохранности библиотечных фондов библиотек городского округа Первоуральск										
1.1.	<i>Задача 1: информатизация муниципальных библиотек, внедрение инновационных форм работы и современных информационных технологий, формирование и учет библиотечных фондов</i>										
1.1.1.	Количество экземпляров поступивших документов на всех видах носителей в фонды муниципальных библиотек	тыс. экземпляров	9,8	10,8	11,6	12,1	12,9	13,2	13,5	13,8	Муниципальное задание
1.1.2.	Количество документов библиотечных фондов муниципальных общедоступных библиотек, переведенных в электронную форму (статей и документов)	единиц	600	680	1010	1035	1090	1120	1150	1180	Ежемесячные отчеты ПМБУК «ЦБС» по Указу Президента Российской Федерации от

9

											7 мая 2012 года № 597 «О мероприятиях по реализации государственной социальной политики»
1.1.3.	Число посещений муниципальных библиотек	тыс. человек	403,3	439,6	486,4	524,3	527,0	527,5	528,0	528,5	Муниципальное задание
2.	Цель 2: Создание условий для организации досуга и обеспечения жителей городского округа Первоуральск услугами организаций культуры										
2.1.	<i>Задача 1: обеспечение условий для творческой реализации граждан, приобщение жителей к культурным и историческим ценностям</i>										
2.1.1.	Количество организованных и проведенных культурно-массовых мероприятий	мероприятий	1353	1365	1375	1385	1395	1405	1415	1430	Муниципальное задание
2.1.2.	Количество действующих клубных формирований	единиц	49	49	49	49	49	49	49	49	Муниципальное задание
2.1.3.	Количество посещений постоянных экспозиций (выставок) в музее (выставочном центре)	тыс. человек	13250	15000	15600	16200	17000	17000	17000	17000	Муниципальное задание
2.1.4.	Количество зрителей спектаклях, других публичных выступлениях	тыс. человек	18,0	18,1	19,0	20,5	20,6	20,7	20,8	30,0	Годовые статотчеты

10

3.	Цель 3: Создание условий для массового отдыха жителей городского округа Первоуральск и организация обустройства мест массового отдыха населения										
3.1.	<i>Задача 1: улучшение условий отдыха населения путем сохранения и развития парка культуры и отдыха, совершенствование его эстетического и экологического состояния</i>										
3.1.1.	Количество посещений подразделения парка новой культуры, в том числе мини-зоопарк (по билетам)	посещений	281000	282000	118760	135 000	142 000	144000	150000	160000	Годовые статотчеты ф. 11-НК, ф. 14-НК
4.	Цель 4: Организация предоставления дополнительного образования детям на территории городского округа Первоуральск										
4.1.	<i>Задача 1: Обеспечение доступности качественных услуг дополнительного образования детей</i>										
4.1.1.	Число обучающихся в Муниципальном бюджетном образовательном учреждении дополнительного образования "Первоуральская детская художественная школа"	человек	220	220	253	253	253	253	253	253	Отчеты МБОУ ДО «ПДХШ»
4.1.2.	Число обучающихся в Муниципальном бюджетном образовательном учреждении дополнительного образования "Первоуральская детская школа искусств"	человек	450	450	450	450	450	450	450	450	Отчеты МБОУ ДО «ПДШИ»

11

4.1.3.	Соотношение среднемесячной заработной платы педагогических работников организаций дополнительного образования детей к среднемесячной заработной плате в экономике Свердловской области	процентов	80	85	90	95	100	100	100	100	Постановление Администрации городского округа Первоуральск от 05 июня 2013 года № 1720 "Об утверждении Плана мероприятий ("Дорожной карты") "Изменения в отраслях социальной сферы, направленные на повышение эффективности образования" в городском округе Первоуральск на 2013 - 2018 годы
Цель 5: Организация общегородских мероприятий											
5.1.	<i>Задача 1: расширение участия населения в культурной жизни городского округа Первоуральск</i>										
5.1.1.	Количество проведенных общегородских мероприятий	единиц	21	24	24	24	24	24	24	24	Отчеты ГРБС

12

**Раздел 3. ПЛАН МЕРОПРИЯТИЙ МУНИЦИПАЛЬНОЙ ПРОГРАММЫ
«РАЗВИТИЕ КУЛЬТУРЫ В ГОРОДСКОМ ОКРУГЕ ПЕРВОУРАЛЬСК на 2017- 2022 ГОДЫ»**

(тыс.рублей)

№ п/п	Наименование мероприятий/источники расходов на финансирование	Исполнитель мероприятия	Объем расходов на выполнение мероприятий за счет всех источников, тыс. рублей							Номера целевых показателей, на достижение которых направлены мероприятия
			Всего	2017 год	2018 год	2019 год	2020 год	2021 год	2022 год	
	Всего по муниципальной программе (подпрограмме), в том числе:		1115695,32	280026,47	167108,63	167140,13	167140,13	167140,13	167140,13	
Мероприятие 1	Организация работы муниципальной сети библиотек, осуществление основных видов библиотечного обслуживания	ПМБУК «ЦБС»	269544,92	54526,72	43003,64	43003,64	43003,64	43003,64	43003,64	1.1.1, 1.1.2, 1.1.3
	Федеральный бюджет									

13

	Областной бюджет									
	Местный бюджет		269544,92	54526,72	43003,64	43003,64	43003,64	43003,64	43003,64	
	Внебюджетные источники									
Мероприятие 2	Организация досуга и приобщение жителей к творчеству, культурному развитию и самообразованию, любительскому искусству и ремеслам	ПМБУК «ЦКС»	339708,08	123871,43	43167,33	43167,33	43167,33	43167,33	43167,33	2.1.1, 2.1.2, 2.1.3
	Федеральный бюджет									
	Областной бюджет									
	Местный бюджет		339708,08	123871,43	43167,33	43167,33	43167,33	43167,33	43167,33	2.1.1, 2.1.2, 2.1.3
	Внебюджетные источники									
Мероприятие 3	Обеспечение театральными постановками и другими публичными выступлениями	ПМБУК «Театр драмы «Вариант»	116191,30	36069,30	15999,2	16030,7	16030,7	16030,7	16030,7	2.1.4

14

	жителей городского округа Первоуральск									
	Федеральный бюджет									
	Областной бюджет									
	Местный бюджет		116191,10	36069,10	15999,2	16030,7	16030,7	16037,7	16030,7	2.1.4
	Внебюджетные источники									
Мероприятие 4	Обеспечение деятельности учреждений в сфере массового культурно-досугового отдыха	ПМКУК «Парк новой культуры»	76697,32	13300,02	12679,46	12679,46	12679,46	12679,46	12679,46	3.1.1
	Федеральный бюджет									
	Областной бюджет									
	Местный бюджет		76697,32	13300,02	12679,46	12679,46	12679,46	12679,46	12679,46	3.1.1
	Внебюджетные источники									
Мероприятие 5	Реализация дополнительных общеобразовательных программ в области изобразительного искусства	МБОУ ДО «ПДХШ»	138037,2	23006,2	23006,2	23006,2	23006,2	23006,2	23006,2	4.1.1, 4.1.3.

15

	о искусства									
	Федеральный бюджет									
	Областной бюджет									
	Местный бюджет		138037,2	23006,2	23006,2	23006,2	23006,2	23006,2	23006,2	4.1.1, 4.1.3.
	Внебюджетные источники									
Мероприятие 6	Реализация дополнительных общеобразовательных программ в области изобразительного искусства	МБОУ ДО «ПДХШ»	169246,8	28207,8	28207,8	28207,8	28207,8	28207,8	28207,8	4.1.2., 4.1.3
	Федеральный бюджет									
	Областной бюджет									
	Местный бюджет		169246,8	28207,8	28207,8	28207,8	28207,8	28207,8	28207,8	4.1.2., 4.1.3
	Внебюджетные источники									
Мероприятие 7	Общегородские мероприятия	ПМБУК «ЦКС»	6270,0	1045,00	1045,00	1045,0	1045,0	1045,0	1045,0	5.1.1
	Федеральный бюджет									

16

	Областной бюджет									
	Местный бюджет		6270,0	1045,00	1045,00	1045,0	1045,0	1045,0	1045,0	3.1.1
	Внебюджетные источники									

Верно


ГЛАВА ГОРОДСКОГО ОКРУГА ПЕРВОУРАЛЬСК
ПОСТАНОВЛЕНИЕ

28.09.2016 № 57

г. Первоуральск

О назначении публичных слушаний по проектам планировки и межевания территорий для линейных объектов, расположенных по адресу: городской округ Первоуральск, Свердловской области

Руководствуясь статьей 46 Градостроительного кодекса Российской Федерации от 29 декабря 2004 года № 190-ФЗ, Уставом городского округа Первоуральск, Положением о порядке организации и проведения публичных слушаний в городском округе Первоуральск, утвержденным решением Первоуральского городского Совета от 27 октября 2005 года № 130, Глава городского округа Первоуральск

ПОСТАНОВЛЯЕТ:

- Вынести на публичные слушания проекты планировки и межевания территорий для линейных объектов:
 - «Переустройство газопроводов низкого давления между домами 74-84 по улице Орджоникидзе, с установкой газорегуляторного пункта шкафной и прокладка газопровода высокого давления, город Первоуральск, расположенного по адресу: Свердловская Область, город Первоуральск (приложение 1);
 - «Закольцовка газопроводов низкого давления от улицы Братьев Пономаревых до улицы Пелевина, город Первоуральск», расположенного по адресу: Свердловская область, город Первоуральск (приложение 2);
 - «Прокладка газопровода высокого давления с установкой газорегуляторного пункта шкафной и закольцовкой газопроводов низкого давления в районе дома 76 по улице Слесарей и 62 по улице Горная, поселок Ельничный, город Первоуральск», расположенного по адресу: Свердловская область, город Первоуральск (приложение 3).
- Управлению архитектуры и градостроительства Администрации городского округа Первоуральск и контрольно-организационному отделу Администрации городского округа Первоуральск:

Глава городского округа Первоуральск Н.Е. Козлов

2

Оглавление

Оглавление..... 2

1 Проект планировки территории..... 3

1.1 Местоположение..... 3

1.2 Геоморфология и рельеф..... 3

1.3 Климатические характеристики..... 3

1.4 Геологические и гидрогеологические условия..... 4

1.5 Современное использование территории..... 4

1.6 Обоснование размещения объекта..... 5

1.7 Трассировка объекта капитального строительства..... 5

1.8 Технико-экономические показатели..... 6

1.9 Вертикальная планировка территории линейного объекта..... 6

1.10 Особо охраняемые территории и зоны с особыми условиями использования территории..... 6

1.11 Защита территории от чрезвычайных ситуаций природного и техногенного характера..... 7

1.12 Мероприятия по гражданской обороне и обеспечению пожарной безопасности..... 9

1.13 Мероприятия по охране окружающей среды..... 9

5

кроме того между улиц Стахова и Загородная расположена территория коммунально-складских объектов.

1.6 Обоснование размещения объекта
Проектом предусматривается выделение территории для прокладки проектируемой трассы газоснабжения. Проектируемый линейный объект предназначен для стабильной работы существующих сетей города Первоуральска и газоснабжения, рассматриваемых проектом территорий, идентифицируется как сети газораспределения.

1.7 Трассировка объекта капитального строительства
Проектируемая трасса газопровода высокого давления включает:
- присоединение газопровода высокого давления к действующему надземному газопроводу высокого давления, в районе дома №16 по переулку Сухой Лог;
- прокладку газопровода высокого давления надземным способом, длиной 13м, от точки врезки в районе дома № 16 по переулку Сухой Лог вдоль улицы Стахова;
- прокладку газопровода высокого давления подземным способом, длиной 53,2м для пересечения улицы Стахова и до подключения к проектируемому шкафному распределительному пункту (далее – ШРП), расположенному на пересечении улицы Стахова и переулка Сухой Лог;
- установку ШРП в районе пересечения улицы Стахова и переулка Сухой Лог для снижения давления с высокого давления до низкого давления.
Проектируемая трасса газопровода низкого давления включает:
- прокладку газопровода подземным способом от проектируемого ШРП, далее пересекая улицу Загородную до точки присоединения к существующему газопроводу низкого давления в районе дома №15 по переулку Сухой Лог. Длина газопровода 36 метров.
- прокладку газопровода подземным способом под переулком Сухой Лог и подключением к существующему газопроводу низкого давления в районе домов (между) №14 и №16 по переулку Сухой Лог. Длина газопровода 21 метр;
- прокладку газопровода низкого давления надземным способом от точки присоединения к существующему газопроводу низкого давления в районе дома №74 по улице Орджоникидзе, далее вдоль указанной улицы до дома №84. Длина газопровода 208 метров.
Пересекаемый газопроводами низкого и высокого давления, переулок Сухой Лог имеет облегченный тип покрытия из холодного асфальта, на основании из щебня.
Прокладка газопроводов высокого и низкого давления под переулком Сухой Лог выполняется методом непрерывно-направленного бурения, в защитном футляре. С каждой стороны дороги, на расстоянии 30м от места

2

- в срок до 27 сентября 2016 года опубликовать проект планировки и межевания территории для линейных объектов, расположенных по адресу: городской округ Первоуральск, Свердловской области, выносимый на публичные слушания, в газете «Вечерний Первоуральск» и разместить на официальном сайте городского округа Первоуральск в сети «Интернет»;
- назначить публичные слушания на 13 октября 2016 года в 17.30 часов в зале заседаний Администрации городского округа Первоуральск (город Первоуральск, улица Ватутина, дом 41, кабинет 335). Регистрация участников публичных слушаний с 17.20 до 17.30;
- организовать проведение публичных слушаний.
- Управлению архитектуры и градостроительства Администрации городского округа Первоуральск предоставлять всем заинтересованным лицам информацию для ознакомления с проектом планировки и межевания территории для линейных объектов, расположенных по адресу: городской округ Первоуральск, Свердловской области.
- Замечания и предложения по проекту планировки и межевания территории для линейных объектов, расположенных по адресу: городской округ Первоуральск, Свердловской области с указанием фамилии, имени, отчества, контактного телефона, наименования организации (уполномоченного лица) и контактного телефона необходимо направлять в письменном виде по адресу: Свердловская область, город Первоуральск, улица Советская, дом 1, Управление архитектуры и градостроительства Администрации городского округа Первоуральск понедельник, среда, пятница с 9.00 до 13.00 часов, вторник, четверг с 13.00 до 17.00 или в электронном виде на адрес электронной почты uaig@grvadm.ru., в срок до 12 октября 2016 года.
- Утвердить состав комиссии по организации и проведению публичных слушаний согласно приложению 4.
- Настоящее постановление опубликовать в газете «Вечерний Первоуральск» и разместить на официальном сайте городского округа Первоуральск в информационно-телекоммуникационной сети «Интернет» по адресу: www.prvadm.ru.
- Контроль за исполнением настоящего постановления возложить на Главу Администрации городского округа Первоуральск.

Глава городского округа Первоуральск Н.Е. Козлов

3

1 Проект планировки территории

1.1 Местоположение
В административном отношении район работ находится в северо-западной части города Первоуральска, на территории одноэтажной застройки частного сектора, расположенного на правом берегу река Малая Шайтанка.
Территория в границах проекта составляет 7,05 га. Границы проекта - квартал улиц Орджоникидзе, Загородная, переулка Сухой лог и переулка Заводской, а также вдоль улицы Стахова (до участка с домом под номером 2Г) и часть коммунально-складской территории, между улицей Стахова и улицей Загородной.

1.2 Геоморфология и рельеф
В геоморфологическом отношении трасса газопровода находится на правобережье река Малая Шайтанка.

1.3 Климатические характеристики
Климатическая характеристика района приведена по своду правил (далее – СП) 131.13330.2012 «Строительная климатология». Согласно рекомендованной схематической карте климатического районирования для строительства, город Первоуральск отнесен к зоне нормальной влажности.
Положение района внутри материка, особенности циркуляции воздушных масс и характер рельефа обусловили резко континентальный климат с суровой продолжительной зимой и довольно жарким коротким летом. Переходные сезоны - короткие, с резкими колебаниями температур воздуха. Самый холодный месяц - январь; самый тёплый - июль.
По степени увлажнённости район относится к зоне достаточного увлажнения, воздух наиболее сухой в июле - 54%; наиболее влажен в январе - 77%.
Даты появления снежного покрова: самая ранняя - 17 сентября, самая поздняя - 12 декабря. Дата схода снега: самая ранняя - 28 марта, самая поздняя - 6 июня.
Климат характеризуется довольно холодной зимой, прохладным летом, обилием осадков, мощным снеговым покровом.
Основные климатические характеристики:
- среднегодовая температура воздуха - 2.6°С;
- среднемесячная температура января - минус 13.6°С;
- среднемесячная температура июля - плюс 18.5°С;

6

пересечения газопроводом автодороги, устанавливаются дорожные знаки №3.27 и №8.2.2 ГОСТ 52290-2004 и «Осторожно. Газопровод».

В каждой точке присоединения предусмотреть отключающее устройство в надземном исполнении.
На участке проектируемой трассы газопровода высокого и низкого давления не предусматриваются работы, связанные с переносом существующих инженерных сетей и сооружений.

1.8 Технико-экономические показатели
Технико-экономические показатели проекта планировки территории линейного объекта приведены в таблице 1.

Таблица 1

№ п/п	Показатель	Ед. изм.	Величина	Примечания
1	Общая протяженность трассы газопровода	м	331,2	длина в плане
	Высокого давления	м	66,2	
2	Общая строительная длина газопровода	м	393,0	с учетом отпусков и полевых (по длине трубы)
	Высокого	м	78,5	
3	Установка ГРПШ	шт	1	длина в плане
	Подземного	м	110,2	
4	Площадь в границах проектирования	га	7,05	длина в плане
	Надземного	м	221,0	
6	Площадь полосы отвода под строительство	м²	1461,3	
7	Площадь полосы отвода на расчетный срок	м²	1328,4	
8	Площадь ШРП	м²	11	

1.9 Вертикальная планировка территории линейного объекта
В рамках вертикальной планировки стоит отметить, что, согласно данным инженерно-геологических изысканий «Переустройство газопроводов низкого давления между домами №74-84 по улице Орджоникидзе с установкой ГРПШ и прокладка газопровода высокого давления, город Первоуральск», в рассматриваемых границах проектирования уже сложена застройка и проложены улицы и проезды и соответственно на ранних стадиях приняты решения по вертикальной планировке. Таким образом, данным проектом дополнительных мероприятий по вертикальной планировке не закладывается.
1.10 Особо охраняемые территории и зоны с особыми условиями использования территории
В пределах проектируемой территории проходят границы следующих зон с особыми условиями использования территории:

Приложение 1
УТВЕРЖДЕН
постановлением Главы
городского округа Первоуральск
от 28.09.2016 № 57

ПРОЕКТ ПЛАНИРОВКИ И ПРОЕКТ МЕЖЕВАНИЯ ТЕРРИТОРИИ
ЛИНЕЙНОГО ОБЪЕКТА - ПЕРЕУСТРОЙКА ГАЗОПРОВОДОВ НИЗКОГО
ДАВЛЕНИЯ, МЕЖДУ ДОМАМИ 74-84
ПО УЛИЦЕ ОРДЖОНИКИДЗЕ, С УСТАНОВКОЙ ГРПШ И ПРОКЛАДКА
ГАЗОПРОВОДА ВЫСОКОГО ДАВЛЕНИЯ,
ГОРОД ПЕРВОУРАЛЬСК

ПОЯСНИТЕЛЬНАЯ ЗАПИСКА

Проект планировки и проект межевания территории

Екатеринбург
2016

4

- абсолютная минимальная температура воздуха - минус 47.0°С;
- абсолютная максимальная температура воздуха - плюс 38.0°С;
- средняя месячная относительная влажность воздуха января - 78%;
- средняя месячная относительная влажность воздуха июля - 69%;
- количество осадков за ноябрь - март - 112мм;
апрель - октябрь - 392мм;
- преобладающее направление ветра за декабрь - февраль, июль - август - западное;
- продолжительность безморозного периода в среднем - 207 дней;
- согласно т.3.1 СП 131.13330.2012 «Строительная климатология» температура воздуха наиболее холодной пятидневки - минус 37.0°С;
Нормативная глубина сезонного промерзания определена расчетом согласно СП.2213330.2011 «Основания зданий и сооружений» п. 5.5.3 составляет для суглинистых грунтов - 156см, песков средней крупности - 204см, крупнообломочных - 231см и насыпных грунтов в зависимости от состава от 156см до 231см.

1.4 Геологические и гидрогеологические условия
Согласно данным инженерно-геодезических изысканий «Переустройство газопроводов низкого давления между домами № 74-84 по улице Орджоникидзе с установкой газорегуляторного пункта шкафной (далее – ГРПШ) и прокладка газопровода высокого давления, город Первоуральск», шифр 2015-04-30-ИГИ2, выполненных в 2015г., в геологическом отношении площадь работ расположена в зоне развития вулканогенной толщи верхнего протерозоя, представленной порфиритами.
Скальные грунты вскрыты скважинами на глубине 1,0-2,5м. Профиль коры выветривания представлен дисперсной зоной. Группа связанных грунтов характеризуется химико-минералогическим преобразованием исходных пород и представлена суглинистыми продуктами выветривания. Скальные грунты и продукты их выветривания перекрыты четвертичными аллювиальными и делювиальными отложениями. С поверхности повсеместно распространены насыпные грунты.
Скважинами, пройденными до глубины 5,0м, кровля скальных грунтов подсечена на глубине от 1,0м (скв.7) до 2,5м (скв.8) на абсолютных отметках от 318,09 (скв.8) до 318,31 (скв.7).

1.5 Современное использование территории
В настоящее время большая часть территории в границах проекта застроена индивидуальными жилыми домами с приусадебными участками;

7

- санитарно-защитная зона от коммунально-складской территории 100м;
- водоохранная зона реки Малая Шайтанка.
На данных территориях предусматривается особый режим использования территории в соответствии с действующим законодательством.
На проектируемой территории также устанавливаются зоны с особыми условиями использования территории:
-полоса отвода (временная) под строительство сети газопровода, шириной от 5 до 11 метров.
- полоса отвода (постоянная) под эксплуатацию сети газопровода, шириной от 4 до 5 метров.
Работы в охранной зоне пересекаемых кабельных линии электропередач (далее – ЛЭП), необходимо выполнять в соответствии с требованиями нормативных документов и на основании разрешения владельца сети.
При прокладке газопровода вблизи других инженерных сетей и сооружений, а также иных зданий и строений, необходимо выдерживать расстояния, в соответствии с требованиями СП 42.13130.2013 «Градостроительство, планировка и застройка городских и сельских поселений».
На рассматриваемой проектом территории, объекты культурного наследия, памятники архитектуры и особо - охраняемые природные территории Федерального, Регионального и местного значения отсутствуют.
1.11 Защита территории от чрезвычайных ситуаций природного и техногенного характера
Наиболее опасными источниками чрезвычайных ситуаций природного характера являются:
- грозы;
- сильные ветры со скоростью 20 м/с и более;
- ливни с интенсивностью 30 мм/час и более;
- град с диаметром частиц более 20 мм;
- сильные морозы, снегопады, превышающие 20 мм за 24 часа;
- гололед.
Возможные чрезвычайные ситуации природного характера и мероприятия по инженерной защите приведены в таблице 2.

8

Таблица 2

Источник природного ЧС	Наименование поражающего фактора	Характер действия поражающего фактора источника	Мероприятия, предусмотренные в проекте
Землетрясение	Сейсмической	Сейсмический удар, взрывная волна, электромагнитное поле	До 6 баллов разрушений не произойдет
Сильный ветер	Аэродинамической	Ветровой поток, ветровая нагрузка, аэродинамическое давление	не подвержен
Сильные осадки. Продолжительный дождь	Гидродинамической	Поток воды, затопление территории, поднятие грунтовых вод	разрабатываются при необходимости
Сильные морозы (ниже -40°С)	Теплофизический	Снижение прочности материалов, изменение конфигурации трубопровода	Предусматривается устройство компенсаторов

К источникам возникновения чрезвычайных ситуаций техногенного характера следует отнести:

- аварии на коммунально-энергетических сетях;
- аварии на транспортных системах.

Надежность сети газораспределения обеспечена за счет применения Фланцевых крапов с высококачественными уплотнительными материалами, а также применения высокотехнологичного сварного оборудования со встроенной функцией контроля сварных стыков;

На проектируемой территории проходят воздушные высоковольтные линии электропередач.

Работы в охранной зоне пересекаемых ЛЭП, необходимо выполнять в соответствии с требованиями нормативных документов и на основании разрешения владельца сети.

Существующие газопроводы низкого и высокого давления являются потенциально взрывоопасными объектом.

Производство работ в охранной зоне существующих газопроводов выполнять в соответствии с требованиями «Правил охраны газораспределительных сетей», утвержденных Постановлением Правительства Российской Федерации от 20 ноября 2000 года № 878.

Химически опасные объекты на территории не зарегистрированы. Радиационно - и биологически-опасных объектов на территории нет. Гидротехнических сооружений на территории нет.

10

Под рациональной планировкой территории понимается:

- минимизация системы публичных сервитутов, а также справедливое распределение территории, обременяющее одни земельные участки в интересах других, или для использования в общественных целях;
- обеспечение планировочными элементами территории для полноценного использования каждого земельного участка с минимальными издержками для него;
- защита территорий, зарезервированных для общественных и государственных нужд, посредством определения границ соответствующих земельных участков.

Под рациональной планировкой земельного участка понимается:

- обеспечение планировкой земельного участка эксплуатационной самодостаточности объекта недвижимого имущества, включая сохранения им тех эксплуатационных свойств, которыми он характеризуется в соответствии с действующей документацией;
- обеспечение возможности проведения строительства инженерных сетей, составляющих недвижимое имущество, т.е. резервирование в пределах земельного участка пространства, необходимого для реализации стандартной технологии мероприятий по строительству.

В соответствии с действующими нормативными правовыми актами (Градостроительный кодекс РФ, Земельный кодекс РФ и другие нормативные документы) проект межевания территории включает в себя чертежи межевания территории, на которых отображаются:

- красные линии, утвержденные в составе проекта планировки;
- границы застроенных земельных участков, в том числе границы земельных участков, на которых расположены линейные объекты;
- границы образуемых земельных участков, планируемых для размещения линейных объектов;
- границы земельных участков, предназначенных для размещения объектов капитального строительства федерального, регионального или местного значения;
- границы зон действия публичных сервитутов.

Границы территорий выделены в соответствии с «Чертежом планировки территории» и с учетом границ ранее выделенных земельных участков фактически сложившихся объектов в пределах границ проектирования.

Проектное решение предусматривает выделение земельных участков для размещения линейного объекта сети газопроводов низкого и высокого давления.

В соответствии с правилами выделения объекта недвижимого имущества, для линейного объекта должен быть сформирован земельный участок, обеспечивающий беспрепятственную его прокладку и дальнейшую эксплуатацию.

12

1	2	3	4	5
5	Для индивидуальной жилой застройки	Земли населенных пунктов	1638,12	66-58-0101005-105
6	Для индивидуальной жилой застройки	Земли населенных пунктов	644,64	66-58-0101005-108
7	Для размещения объектов связи, радиовещания, телевидения, информатики	Земли населенных пунктов	3,99	66-58-0101005-138
8	Для сенокосения и выпаса скота гражданами	Земли населенных пунктов	3577,31	66-58-0101005-203
9	Для размещения объектов жилищно-коммунального хозяйства	Земли населенных пунктов	551,92	66-58-0101005-238
10	Для размещения промышленных объектов	Земли населенных пунктов	0,49	66-58-0101005-240
11	Для индивидуальной жилой застройки	Земли населенных пунктов	1532,96	66-58-0101005-292
12	Для общего пользования (уличная сеть)	Земли населенных пунктов	3396,97	66-58-0000000-126 71

* Классификатор видов разрешенного использования земельных участков, утвержден Приказом Министрства экономического развития РФ от 01 сентября 2014 года № 540.

Образуемые земельные участки, их площадь и иные сведения представлены в таблице 4.

Таблица 4

№ ЗУ	Вид разрешенного использования в соответствии с проектом межевания	Вид разрешенного использования в соответствии с классификатором видов разрешенного использования земельных участков*	Категория земельного участка	Площадь, кв.м
1	2	3	4	5
Образуемые земельные участки				
3У:1	Строительство линейного объекта инженерной инфраструктуры (сеть газоснабжения)	Коммунальное обслуживание (3.1)	Земли населенных пунктов	803,16
3У:2	Строительство линейного объекта инженерной инфраструктуры (сеть газоснабжения)	Коммунальное обслуживание (3.1)	Земли населенных пунктов	4
3У:3	Строительство линейного объекта инженерной инфраструктуры (сеть газоснабжения)	Коммунальное обслуживание (3.1)	Земли населенных пунктов	0,81
3У:4	Строительство линейного объекта инженерной инфраструктуры (сеть газоснабжения)	Коммунальное обслуживание (3.1)	Земли населенных пунктов	2,72

9

1.12 Мероприятия по гражданской обороне и обеспечению пожарной безопасности

Обоснование категории объекта по гражданской обороне. В соответствии с требованиями постановления Правительства Российской Федерации от 19 сентября 1998 г. №1115 «Порядок отнесения организаций к категориям по гражданской обороне», проектируемые коридоры сетей к категории по гражданской обороне не относятся.

Доведение сигналов гражданской обороны до работающего персонала офисов и жилых микрорайонов предусматривается по всем каналам телевидения, радиовещания, по сетям радиотрансляции и телефонной связи, а также сиренами, установленными на территории города и в проектируемом квартале.

Нужды на пожаротушение проектируемого квартала осуществляются пожарными частями, расположенными на территории города. В соответствии с Техническими регламентами о требованиях пожарной безопасности дислокация подразделений пожарной охраны на территориях поселений определяется, исходя из условий, что время прибытия первого подразделения к месту вызова не должно превышать 10 минут. Месторасположение пожарных частей относительно проектируемой территории соответствует нормам.

1.13 Мероприятия по охране окружающей среды

Строительство газопровода высокого и низкого давления, необходимо производить в соответствии с действующим законодательством, в сфере охраны окружающей среды и защиты от внешних загрязнений (Водный кодекс РФ, Земельный кодекс РФ, Воздушный кодекс РФ).

С поверхности территория покрыта напынным грунтами и почвенно-растительным слоем.

При производстве работ необходимо соблюдать требования ВСН 179-85 «Инструкции по рекультивации земель при строительстве трубопроводов». Необходимо восстановить почвенно-растительный покров после окончания строительства газопровода.

2 Проект межевания территории

Проект межевания территории разработан в составе проекта планировки данной территории. Результатом проекта межевания является определение местоположения проектных границ земельных участков.

При разработке проекта межевания предусматривается решение следующих задач:

- организация рациональной планировочной структуры территории, возникающей в результате межевания;
- организация рациональной планировки каждого земельного участка, образуемого в результате межевания территории.

11

Планировочные решения земельных участков объектов сложившейся застройки приняты на основе действующих норм расстояний от подземных сетей до наземных объектов и расстояний от инженерных сетей до других инженерных сетей, в соответствии с СП 42.13330.2011 «Градостроительство. Планировка и застройка городских и сельских поселений», а также в соответствии с ранее выполненной проектной документацией «Переулкадка газопроводов низкого давления между домами №74-84 по улице Орджоникидзе с установкой ГРПШ и прокладка газопровода высокого давления, город Первоуральск», выполненная акционерным обществом «Газомонтаж» в 2015 году.

В результате процесса межевания, размежеванная территория состоит из следующих видов земельных участков: образуемые земельные участки, образуемые части земельных участков. Публичные сервитуты не устанавливаются.

В период строительства проектируемого линейного объекта сети газоснабжения предусматривается выделение земельных участков и частей земельных участков в границах коридора (полосы отвода) проектируемой сети. Ширина коридора составляет от 5 до 11 метров.

После окончания строительства проектируемого газопровода для его последующей эксплуатации и ремонта вместо образованных земельных участков устанавливается зона с особыми условиями использования - охранная зона газопровода, которая представляет собой полосу вдоль газопровода шириной от 4 до 5 метров.

В соответствии с перечисленными требованиями, для размещения линейного объекта выделены земельные участки, проходящие по территории кадастровых кварталов 66-58-0000000, 66-58-0101005 по части земельных участков с кадастровыми номерами: 66-58-0000000-12671, 66-58-0101005-87, 66-58-0101005-90, 66-58-0101005-91, 66-58-0101005-138, 66-58-0101005-203, 66-58-0101005-238, 66-58-0101005-240.

Описание существующих участков представлено в таблице 3.



Таблица 3

№ ЗУ	Вид разрешенного использования в соответствии с проектом межевания	Категория земельного участка	Площадь кв.м	Кадастровый номер
Перечень существующих земельных участков				
1	Для размещения объектов энергетики	Земли населенных пунктов	3,99	66-58-0101005-85
2	Для размещения объектов энергетики	Земли населенных пунктов	4	66-58-0101005-87
3	Для размещения объектов энергетики	Земли населенных пунктов	4	66-58-0101005-90
4	Для размещения объектов связи, радиовещания, телевидения, информатики	Земли населенных пунктов	3,99	66-58-0101005-91

14

1	2	3	4	5
	инфраструктуры (сеть газоснабжения)		пунктов	
3У:18	Строительство линейного объекта инженерной инфраструктуры (сеть газоснабжения)	Коммунальное обслуживание (3.1)	Земли населенных пунктов	14,98
3У:19	Строительство линейного объекта инженерной инфраструктуры (сеть газоснабжения)	Коммунальное обслуживание (3.1)	Земли населенных пунктов	1,1
3У:20	Строительство линейного объекта инженерной инфраструктуры (сеть газоснабжения)	Коммунальное обслуживание (3.1)	Земли населенных пунктов	72,65
3У:21	Строительство линейного объекта инженерной инфраструктуры (сеть газоснабжения)	Коммунальное обслуживание (3.1)	Земли населенных пунктов	35,11
3У:22	Строительство линейного объекта инженерной инфраструктуры (сеть газоснабжения)	Коммунальное обслуживание (3.1)	Земли населенных пунктов	10,8

Верно

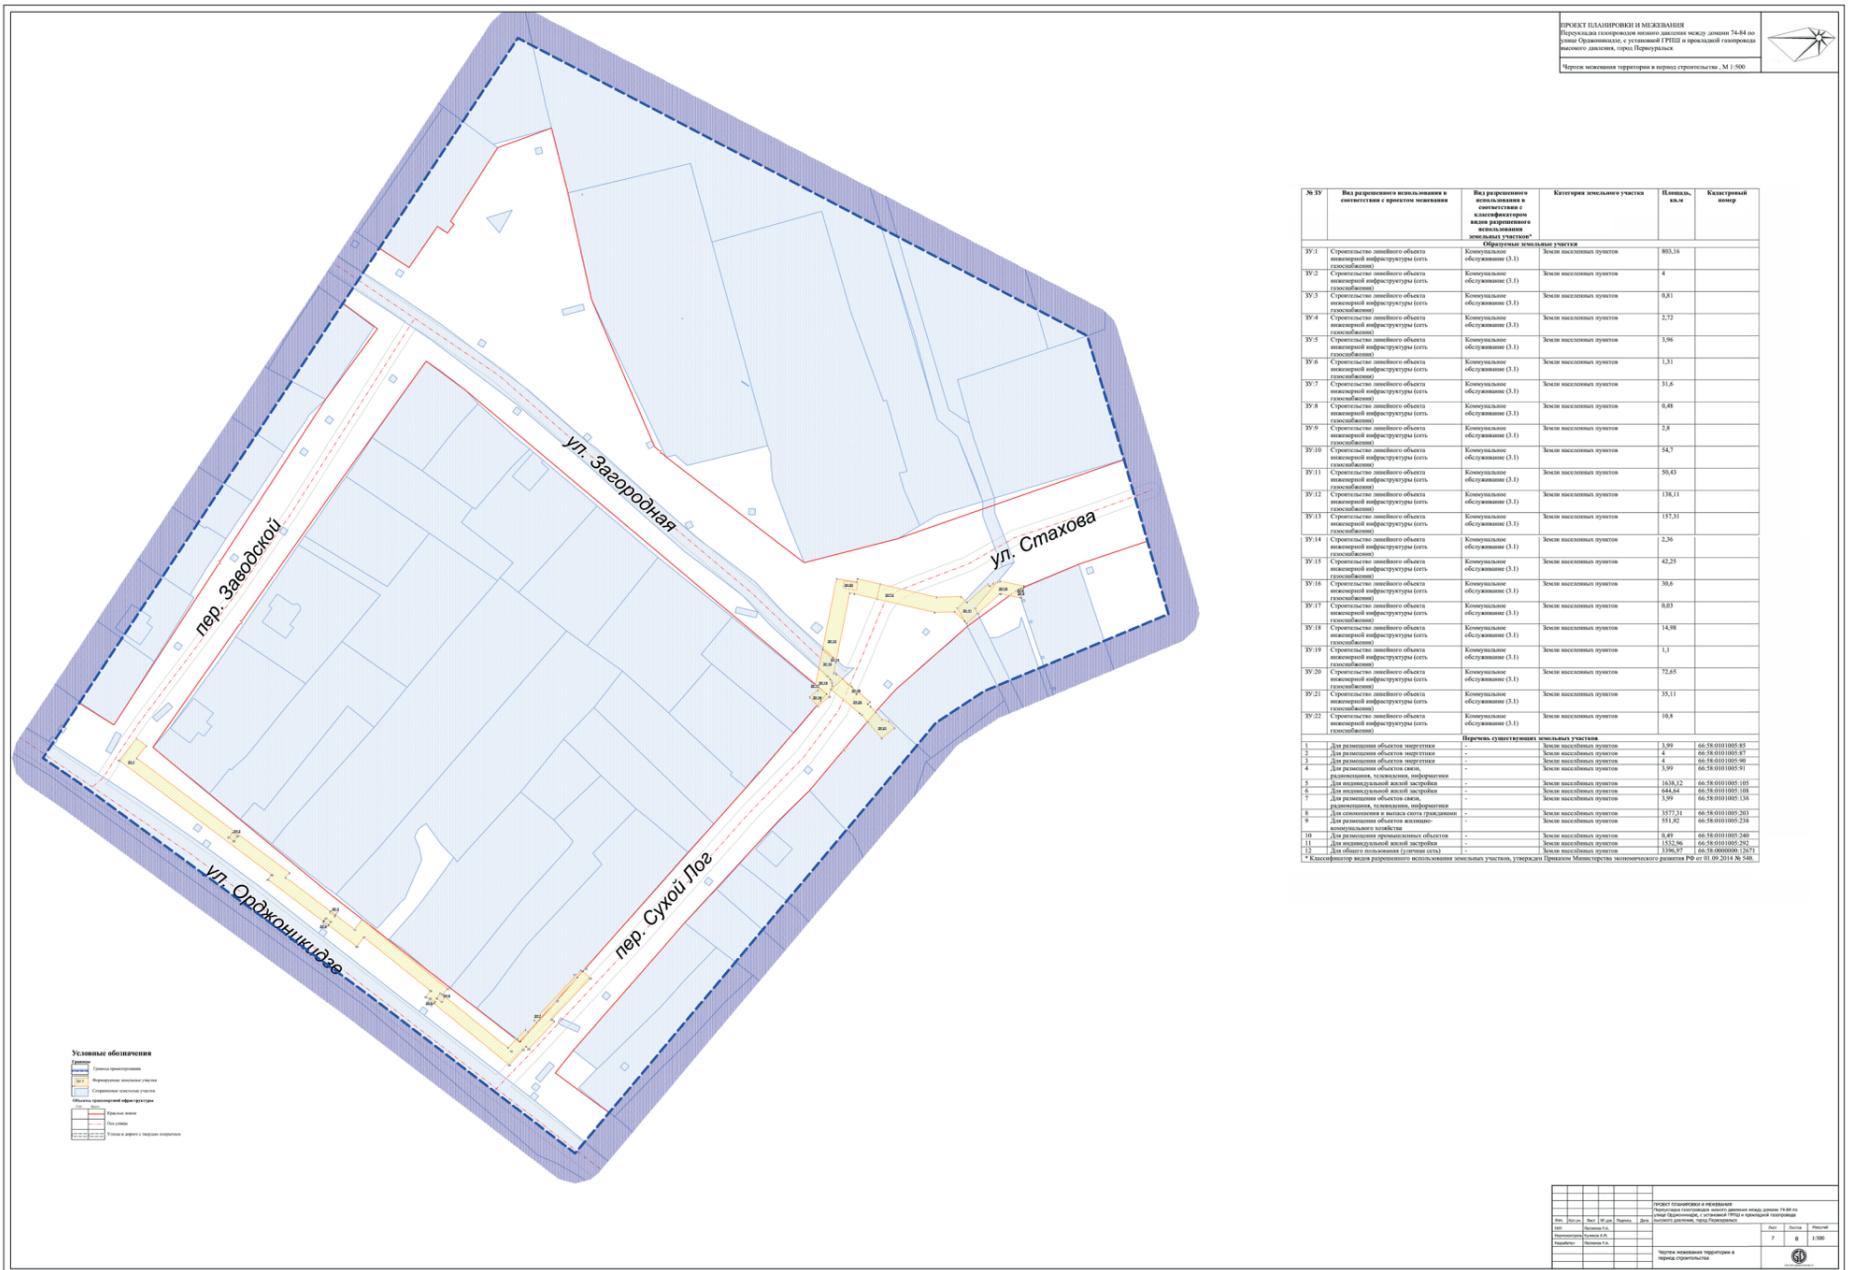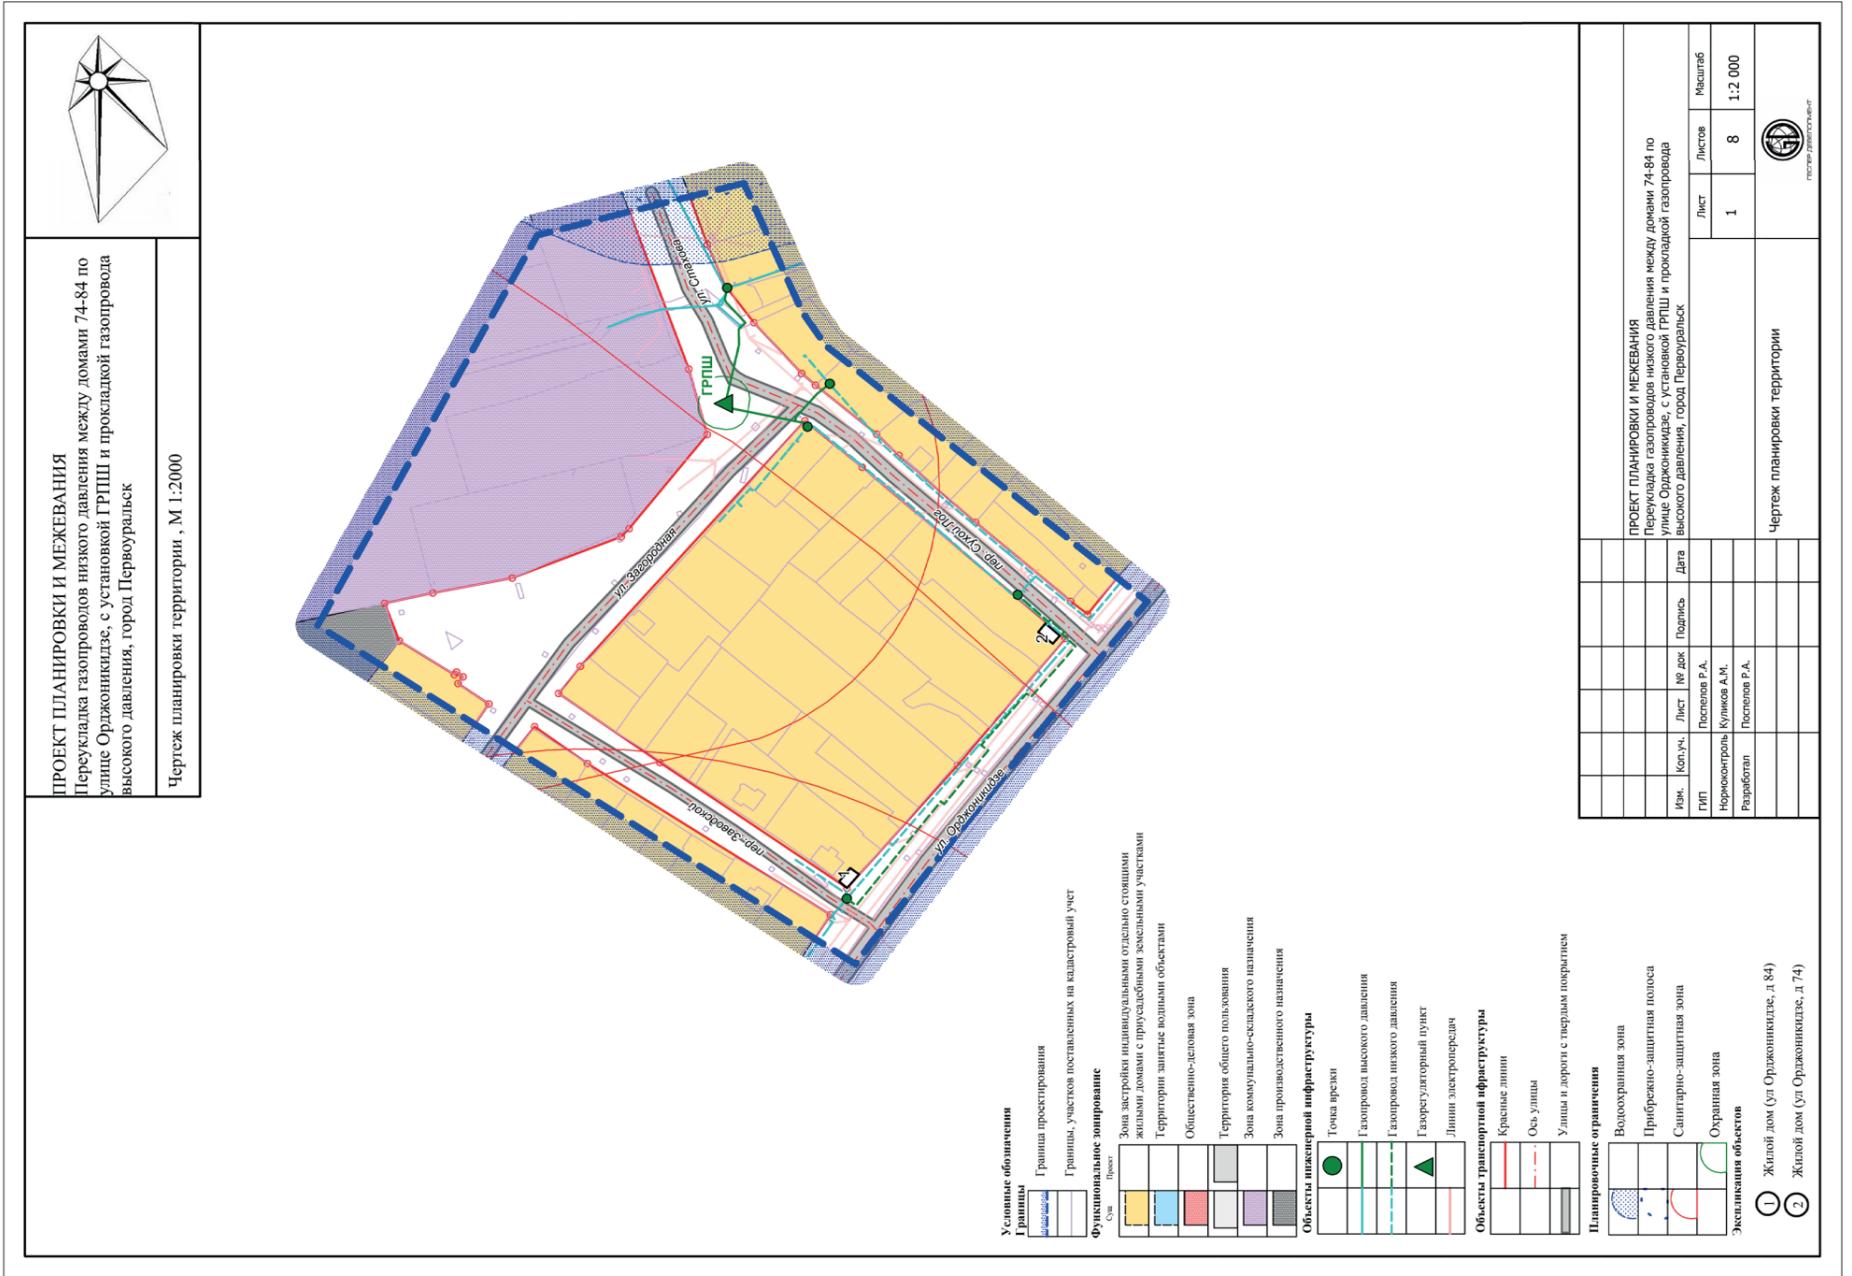

Приложение 2
УТВЕРЖДЕН
постановлением Главы
городского округа Первоуральск
от 28.09.2016 № 57

ПРОЕКТ ПЛАНИРОВКИ И ПРОЕКТ МЕЖЕВАНИЯ
ТЕРРИТОРИИ ЛИНЕЙНОГО ОБЪЕКТА –
ЗАКОЛЬЦОВКА ГАЗОПРОВОДОВ НИЗКОГО ДАВЛЕНИЯ
ОТ УЛИЦЫ БРАТЬЕВ ПОНОМАРЕВЫХ ДО УЛИЦЫ ПЕЛЕВИНА, ГОРОД
ПЕРВОУРАЛЬСК

ПОЯСНИТЕЛЬНАЯ ЗАПИСКА

Проект планировки и проект межевания территории

Екатеринбург
2016

4

- абсолютная минимальная температура воздуха - минус 47,0°С;
- абсолютная максимальная температура воздуха - плюс 38,0°С;
- средняя месячная относительная влажность воздуха января - 78%;
- средняя месячная относительная влажность воздуха июля - 69%;
- количество осадков за ноябрь-март – 112мм; апрель – октябрь - 392мм;
- преобладающее направление ветра за декабрь-февраль, июнь-август – западное;
- продолжительность безморозного периода в среднем – 207 дней;
- согласно т.3.1 СП 131.13330.2012 «Строительная климатология» температура воздуха наиболее холодной пятидневки – минус 37,0°С;
Нормативная глубина сезонного промерзания определена расчетом согласно СП. 2213330.2011 «Основания зданий и сооружений» п. 5.5.3 составляет для суглинистых грунтов – 156см, песков средней крупности – 204см, крупнообломочных – 231см и насыпных грунтов в зависимости от состава от 156см до 231см.

1.4 Геологические и гидрогеологические условия
Согласно данным инженерно-геологических изысканий, «Закольцовка газопроводов низкого давления от улицы Братьев Пономаревых до улицы Пелевина, город Первоуральск», шифр ИГ-007.15, выполненных в 2015г., в геологическом отношении площадь работ расположена в зоне развития вулканогенной толщи верхнего протерозоя, представленной порфиритами.
Скальные грунты вскрыты скважинами на глубине 1,0-2,5м. Профиль коры выветривания представлен дисперсной зоной. Група связанных грунтов характеризуется химико-минералогическим преобразованием исходных пород и представлена суглинистыми продуктами выветривания. Скальные грунты и продукты их выветривания перекрыты четвертичными аллювиальными и делювиальными отложениями. С поверхности повсеместно распространены насыпные грунты.

1.5 Современное использование территории
В настоящее время вся рассматриваемая территория в границах проекта застроена индивидуальными жилыми домами с приусадебными участками.

7

Работы в охранной зоне пересекаемых кабельных линий электропередач (далее – ЛЭП), необходимо выполнять в соответствии с требованиями нормативных документов и на основании разрешения владельца сети.
При прокладке газопровода вблизи других инженерных сетей и сооружений, а также иных зданий и строений, необходимо выдерживать расстояния, в соответствии с требованиями СП 42.13130.2013 «Градостроительство, планировка и застройка городских и сельских поселений».
На рассматриваемой проектом территории, объекты культурного наследия, памятники архитектуры и особо охраняемые природные территории Федерального, Регионального и местного значения отсутствуют.

1.11 Защита территории от чрезвычайных ситуаций природного и техногенного характера
Наиболее опасными источниками чрезвычайных ситуаций природного характера являются:
- грозы;
- сильные ветры со скоростью 20 м/с и более;
- ливни с интенсивностью 30 мм/час и более;
- град с диаметром частиц более 20 мм;
- сильные морозы, снеготавлы, превышающие 20 мм за 24 часа;
- гололед.
Возможные чрезвычайные ситуации природного характера и мероприятия по инженерной защите приведены в таблице 2.

Таблица 2

Источник природного ЧС	Наименование поражающего фактора	Характер действия поражающего фактора источника	Мероприятия, предусмотренные в проекте
Землетрясение	Сейсмический	Сейсмический удар, взрывная волна, электромагнитное поле	До 6 баллов разрушений не произойдет
Сильный ветер	Аэродинамический	Ветровой поток, ветровая нагрузка, аэродинамическое давление	не подвержен
Сильные осадки. Продолжительный дождь	Гидродинамический	Поток воды, затопление территории, подпитие грунтовых вод	разрабатываются при необходимости
Сильные морозы (ниже - 40°С)	Теплофизический	Снижение прочности материалов, изменение конфигурации трубопровода	Предусматривается устройство компенсаторов

2

Оглавление

Оглавление.....2

1 Проект планировки территории.....3

1.1 Местоположение.....3

1.2 Геоморфология и рельеф.....3

1.3 Климатические характеристики.....3

1.4 Геологические и гидрогеологические условия.....4

1.5 Современное использование территории.....4

1.6 Обоснование размещения объекта.....5

1.7 Трассировка объекта капитального строительства.....5

1.8 Техно-экономические показатели.....6

1.9 Вертикальная планировка территории линейного объекта.....6

1.10 Особо охраняемые территории и зоны с особыми условиями использования территории.....6

1.11 Защита территории от чрезвычайных ситуаций природного и техногенного характера.....7

1.12 Мероприятия по гражданской обороне и обеспечению пожарной безопасности.....8

1.13 Мероприятия по охране окружающей среды.....9

5

1.6 Обоснование размещения объекта
Проектом предусматривается выделение территории для прокладки проектируемой трассы газоснабжения. Проектируемый линейный объект предназначен для стабильной работы существующих сетей города Первоуральска и газоснабжения, рассматриваемых проектом территорий, идентифицируется как сети газораспределения.

1.7 Трассировка объекта капитального строительства
Проектируемая трасса газопровода низкого давления включает:
- врезку в существующий газопровод низкого давления в районе дома №20 по переулку Запрудный 1-ый;
- прокладку газопровода низкого давления подземным способом, от врезки в существующий газопровод, вдоль улицы Братьев Пономаревых до переулка Запрудный 2-ой. Пересечение улицы Братьев Пономаревых и прокладку вдоль переулка Запрудный 2-ой. Пересечение переулка Запрудный 3 Интернационала в районе дома №150. Длина газопровода 405метров.
- прокладку газопровода низкого давления подземным способом от дома №150 по улице 3 Интернационала, вдоль переулка Запрудный 2-ой, с правым поворотом на улицу Рабочая и далее вдоль указанной улицы. Пересечение улицы Рабочая в районе дома №43. Пересечение переулка Запрудный 1-ый. Длина газопровода 387 метров.
- прокладку газопровода низкого давления подземным способом, от пересечения улицы Рабочая и переулка Запрудный 1-ый. Прокладку газопровода вдоль переулка Запрудный 1-ый, до врезки в существующий газопровод низкого давления, в районе дома №27 по улице Пелевина. Длина газопровода 141метр.
- ответвления к врезкам в существующий газопровод низкого давления. Ответвления к врезкам расположены: в районе дома №110 по улице Братьев Пономаревых, в районе дома №155 и дома №150 по улице 3 Интернационала, в районе дома №53 по улице Рабочая;
- ответвление к врезке в существующий газопровод низкого давления с пересечением улицы Рабочая, между домами 57 и 56 по указанной улице. Подземный способ прокладки, газопровод длиной 17м.
Пересекаемые улицы имеют переходный тип покрытия – щебеночно, грунтовое. При пересечении с автомобильными проездами с щебеночным покрытием предусмотреть прокладку открытым способом в футляре, с выводом контрольной трубки в ковер.
В каждой точке присоединения предусмотреть отключающее устройство в надземном исполнении.
На участке проектируемой трассы газопровода высокого и низкого давления не предусматриваются работы, связанные с переносом существующих инженерных сетей и сооружений.

8

К источникам возникновения чрезвычайных ситуаций техногенного характера следует отнести:
- аварии на коммунально-энергетических сетях;
- аварии на транспортных системах.
Надежность сети газораспределения обеспечена за счет применения Фланцевых кранов с высококачественными уплотнительными материалами, а также применения высокотехнологичного сварного оборудования со встроенной функцией контроля сварных стыков;
На проектируемой территории проходят воздушные высоковольтные линии электропередач.
Работы в охранной зоне пересекаемых ЛЭП, необходимо выполнять в соответствии с требованиями нормативных документов и на основании разрешения владельца сети.
Существующие газопроводы низкого и высокого давления являются потенциально взрывоопасными объектом.
Производство работ в охранной зоне существующих газопроводов выполнять в соответствии с требованиями «Правил охраны газораспределительных сетей», утвержденных Постановлением Правительства Российской Федерации от 20.ноября 2000 года № 878.
Химически опасные объекты на территории не зарегистрированы. Радиационных и биологически-опасных объектов на территории нет. Гидротехнических сооружений на территории нет.

1.12 Мероприятия по гражданской обороне и обеспечению пожарной безопасности
Обоснование категории объекта по гражданской обороне. В соответствии с требованиями постановления Правительства РФ от 19 сентября 1998 года №1115 «Порядок отнесения организаций к категориям по гражданской обороне», проектируемые коридоры сетей к категории по гражданской обороне не относятся.
Доведение сигналов гражданской обороны до работающего персонала офисов и жилых микрорайона предусматривается по всем каналам телевидения, радиовещания, по сетям радиотрансляции и телефонной связи, а также сиренами, установленными на территории города и в проектируемом квартале.
Нужды на пожаротушение проектируемого квартала осуществляются пожарными частями, расположенными на территории города. В соответствии с Техническими регламентами о требованиях пожарной безопасности дислокации подразделений пожарной охраны на территориях поселений определяется, исходя из условий, что время прибытия первого подразделения к месту вызова не должно превышать 10 минут. Месторасположение пожарных частей относительно проектируемой территории соответствует нормам.

3

1 Проект планировки территории

1.1 Местоположение
В административном отношении район работ находится в северной части города Первоуральска, на территории одноэтажной застройки частного сектора, расположенного на правом берегу Нижне-Шайтанского водохранилища.
Территория в границах проекта составляет 19,50 га. Границы проекта - сетка улиц Братьев Пономаревых, Пелевина, переулок ИИ Запрудный и переулок 2И Запрудный. Трассировка линейного объекта по улице Братьев Пономаревых, переулку 2И Запрудный, улице Рабочая, переулку ИИ Запрудный.

1.2 Геоморфология и рельеф
В геоморфологическом отношении трасса газопровода находится на правобережье Нижне-Шайтанского водохранилища.

1.3 Климатические характеристики
Климатическая характеристика района приведена по своду правил (далее – СП) 131.13330.2012 «Строительная климатология». Согласно рекомендованной схематической карте климатического районирования для строительства, город Первоуральск отнесен к зоне нормальной влажности.
Положение района внутри материка, особенности циркуляции воздушных масс и характер рельефа обусловили резко континентальный климат с суровой продолжительной зимой и довольно жарким коротким летом. Переходные сезоны - короткие, с резкими колебаниями температур воздуха. Самый холодный месяц - январь, самый теплый - июль.
По степени увлажненности район относится к зоне достаточного увлажнения, воздух наиболее сухой в июле - 54%; наиболее влажен в январе - 77%.
Даты появления снежного покрова: самая ранняя - 17 сентября, самая поздняя - 12 декабря. Дата схода снега: самая ранняя - 28 марта, самая поздняя - 6 июня.
Климат характеризуется довольно холодной зимой, прохладным летом, обилием осадков, мощным снеговым покровом.
Основные климатические характеристики:
- среднегодовая температура воздуха - 2,6°С;
- среднемесячная температура января - минус 13,6°С;
- среднемесячная температура июля - плюс 18,5°С;

6

1.8 Техно-экономические показатели
Техно-экономические показатели проекта планировки территории линейного объекта приведены в таблице 1.

Таблица 1

№ п/п	Показатель	Ед. изм.	Величина	Примечания
1	Общая протяженность трассы газопровода Низкого давления	м	975,8	длина в плане
2	Общая строительная длина газопровода Низкого давления	м	1042,4	с учетом опусков и подъемов
3	Площадь в границах проектирования	га	19,50	
4	Общая протяженность трассы газопровода Подземного Надземного	м	975,8	длина в плане
5	Площадь полосы отвода под строительство	м²	966,8	
6	Площадь полосы отвода на расчетный срок	м²	9,0	
			7831,9	
			3752,1	

1.9 Вертикальная планировка территории линейного объекта
В рамках вертикальной планировки стоит отметить, что, согласно данным инженерно-геологическим изысканиям, «Закольцовка газопроводов низкого давления от улицы Братьев Пономаревых до улицы Пелевина, город Первоуральск», в рассматриваемых границах проектирования уже сложена застройка и проложены улицы и проезды и соответственно на ранних стадиях приняты решения по вертикальной планировке. Таким образом, данным проектом дополнительных мероприятий по вертикальной планировке не закладывается.

1.10 Особо охраняемые территории и зоны с особыми условиями использования территории
В пределах проектируемой территории проходят границы следующих зон с особыми условиями использования территории:
- прибрежно-защитная полоса;
- зона подтопления.
На данных территориях предусматривается особый режим использования территории в соответствии с действующим законодательством.
На проектируемой территории также устанавливаются зоны с особыми условиями использования территории:
- полоса отвода (временная) под строительство сети газопровода, шириной от 5 до 11 метров.
- полоса отвода (постоянная) под эксплуатацию сети газопровода, шириной от 4 до 5 метров.

9

1.13 Мероприятия по охране окружающей среды
Строительство газопровода высокого и низкого давления, необходимо производить в соответствии с действующим законодательством, в сфере охраны окружающей среды и защиты от внешних загрязнений (Водный кодекс РФ, Земельный кодекс РФ, Воздушный кодекс РФ).
С поверхности территории покрыта насыщенными грунтами и почвенно-растительным слоем.
При производстве работ необходимо соблюдать требования ВСН 179-85 «Инструкции по рекультивации земель при строительстве трубопроводов». Необходимо восстановить почвенно-растительный покров после окончания строительства газопровода.

2 Проект межевания территории
Проект межевания территории разработан в составе проекта планировки данной территории. Результатом проекта межевания является определение местоположения проектных границ земельных участков.
При разработке проекта межевания предусматривается решение следующих задач:
- организация рациональной планировочной структуры территории, возникающей в результате межевания;
- организация рациональной планировки каждого земельного участка, образуемого в результате межевания территории.
Под рациональной планировкой территории понимается:
- минимизация системы публичных сервитутов, а также справедливое распределение территории, обременяющее одни земельные участки в интересах других, или для использования в общественных целях;
- обеспечение планировочными элементами территории для полноценного использования каждого земельного участка с минимальными издержками для него;
- защита территорий, зарезервированных для общественных и государственных нужд, посредством определения границ соответствующих земельных участков.
Под рациональной планировкой земельного участка понимается:
- обеспечение планировкой земельного участка эксплуатационной самостоятельности объекта недвижимого имущества, включая сохранения им тех эксплуатационных свойств, которыми он характеризуется в соответствии с действующей документацией;
- обеспечение возможности проведения строительства инженерных сетей, составляющих недвижимое имущество, т.е. резервирование в пределах земельного участка пространства, необходимого для реализации стандартной технологии мероприятий по строительству.
В соответствии с действующими нормативными правовыми актами (Градостроительный кодекс РФ, Земельный кодекс РФ и другие нормативные

10

документы) проект межевания территории включает в себя чертежи межевания территории, на которых отображаются:

- красные линии, утвержденные в составе проекта планировки;
- границы застроенных земельных участков, в том числе границы земельных участков, на которых расположены линейные объекты;
- границы образуемых земельных участков, планируемых для размещения линейных объектов;
- границы земельных участков, предназначенных для размещения объектов капитального строительства федерального, регионального или местного значения;
- границы зон действия публичных сервитутов.

Границы территорий выделены в соответствии с «Чертежом планировки территории» и с учетом границ ранее выделенных земельных участков фактически сложившихся объектов в пределах границ проектирования.

Проектное решение предусматривает выделение земельных участков для размещения линейного объекта сети газопроводов низкого и высокого давления.

В соответствии с правилами выделения объекта недвижимого имущества, для линейного объекта должен быть сформирован земельный участок, обеспечивающий беспрепятственную его прокладку и дальнейшую эксплуатацию.

Планировочные решения земельных участков объектов сложившейся застройки приняты на основе действующих норм расстояний от подземных сетей до наземных объектов и расстояний от инженерных сетей до других инженерных сетей, в соответствии с СП 42.13330.2011 «Градостроительство. Планировка и застройка городских и сельских поселений», а также в соответствии с ранее выполненной проектной документацией «66:58:0103002», выполненная акционерное общество «Газомонтаж» в 2015 г.

В результате процесса межевания, размежеванная территория состоит из следующих видов земельных участков: образуемые земельные участки, образуемые части земельных участков. Публичные сервитуты не устанавливаются.

Проект межевания в период строительства проектируемого линейного объекта сети газоснабжения предусматривается выделение земельных участков и частей земельных участков в границах коридора (полосы отвода) проектируемой сети. Ширина коридора составляет от 6 до 11 метров.

После окончания строительства проектируемого газопровода для его последующей эксплуатации и ремонта вместо образованных земельных участков устанавливается зона с особыми условиями использования - охранная зона газопровода, которая представляет собой полосу вдоль газопровода шириной от 4 до 5 метров.

13

1	2	3	4	5
3У:10	Строительство линейного объекта инженерной инфраструктуры (сеть газоснабжения)	Коммунальное обслуживание (3.1)	Земли населенных пунктов	13,94
3У:11	Строительство линейного объекта инженерной инфраструктуры (сеть газоснабжения)	Коммунальное обслуживание (3.1)	Земли населенных пунктов	4,55
3У:12	Строительство линейного объекта инженерной инфраструктуры (сеть газоснабжения)	Коммунальное обслуживание (3.1)	Земли населенных пунктов	52,67
3У:13	Строительство линейного объекта инженерной инфраструктуры (сеть газоснабжения)	Коммунальное обслуживание (3.1)	Земли населенных пунктов	51,29
3У:14	Строительство линейного объекта инженерной инфраструктуры (сеть газоснабжения)	Коммунальное обслуживание (3.1)	Земли населенных пунктов	3849,27
3У:15	Строительство линейного объекта инженерной инфраструктуры (сеть газоснабжения)	Коммунальное обслуживание (3.1)	Земли населенных пунктов	2,67
3У:16	Строительство линейного объекта инженерной инфраструктуры (сеть газоснабжения)	Коммунальное обслуживание (3.1)	Земли населенных пунктов	2,57
3У:17	Строительство линейного объекта инженерной инфраструктуры (сеть газоснабжения)	Коммунальное обслуживание (3.1)	Земли населенных пунктов	515,58
3У:18	Строительство линейного объекта инженерной инфраструктуры (сеть газоснабжения)	Коммунальное обслуживание (3.1)	Земли населенных пунктов	4,01
3У:19	Строительство линейного объекта инженерной инфраструктуры (сеть газоснабжения)	Коммунальное обслуживание (3.1)	Земли населенных пунктов	3,98
3У:20	Строительство линейного объекта инженерной инфраструктуры (сеть газоснабжения)	Коммунальное обслуживание (3.1)	Земли населенных пунктов	4,03
3У:21	Строительство линейного объекта инженерной инфраструктуры (сеть газоснабжения)	Коммунальное обслуживание (3.1)	Земли населенных пунктов	8,52

14

Земельные участки, переклассифицируемые по красным линиям				
1	2	3	4	5
1	Для размещения объектов розничной торговли	-	Земли населенных пунктов Кадастровый номер 66:58:0103002:164	306,00/ 175,91 **

* Классификатор видов разрешенного использования земельных участков, утвержден Приказом Министерства экономического развития РФ от 01 сентября 2014 года № 540.
** Площадь переклассифицируемых земельных участков указана до и после переклассификации.

Верно


11

В соответствии с перечисленными требованиями, для размещения линейного объекта выделены земельные участки, проходящие по территории кадастровых кварталов 66:58:0000000, 66:58:0103002, 66:58:0105004 по части земельных участков с кадастровыми номерами: 66:58:0000000:7415, 66:58:0000000:147, 66:58:0103002:148, 66:58:0103002:88, 66:58:0103002:71, 66:58:0103002:112, 66:58:0103002:113, 66:58:0103002:72, 66:58:0103002:73, 66:58:0105004:142, 66:58:0105004:107, 66:58:0105004:157, 66:58:0105004:158, 66:58:0105004:159, 66:58:0105004:166, 66:58:0000000:1800(2).


Описание существующих участков представлено в таблице 3.

№ ЗУ	Вид разрешенного использования в соответствии с проектом межевания	Категория земельного участка	Площадь, кв.м	Кадастровый номер
Перечень существующих земельных участков				
1	Земли энергетики	Земли населенных пунктов	3,99	66:58:0105004:107
2	Земли энергетики	Земли населенных пунктов	4	66:58:0105004:142
3	Земли энергетики	Земли населенных пунктов	4,01	66:58:0105004:157
4	Земли энергетики	Земли населенных пунктов	4	66:58:0105004:158
5	Земли энергетики	Земли населенных пунктов	4,02	66:58:0105004:159
6	Земли энергетики	Земли населенных пунктов	14,04	66:58:0105004:166
7	Под земли общего пользования (дороги)	Земли населенных пунктов	21927,07	66:58:0000000:147
8	Земли энергетики	Земли населенных пунктов	4,01	66:58:0103002:71
9	Земли энергетики	Земли населенных пунктов	14,03	66:58:0103002:72
10	Земли энергетики	Земли населенных пунктов	8,95	66:58:0103002:73
11	Земли энергетики	Земли населенных пунктов	13,99	66:58:0103002:88
12	Земли энергетики	Земли населенных пунктов	4,01	66:58:0103002:112
13	Земли энергетики	Земли населенных пунктов	4,01	66:58:0103002:113
14	Земли связи, радиовещания, телевидения, информатики	Земли населенных пунктов	3,99	66:58:0103002:148
15	Коммунальное обслуживание	Земли населенных пунктов	2264,72	66:58:0000000:1800(2)
16	Для эксплуатации автомобильной дороги	Земли населенных пунктов	1921,41	66:58:0000000:7415

* Классификатор видов разрешенного использования земельных участков, утвержден

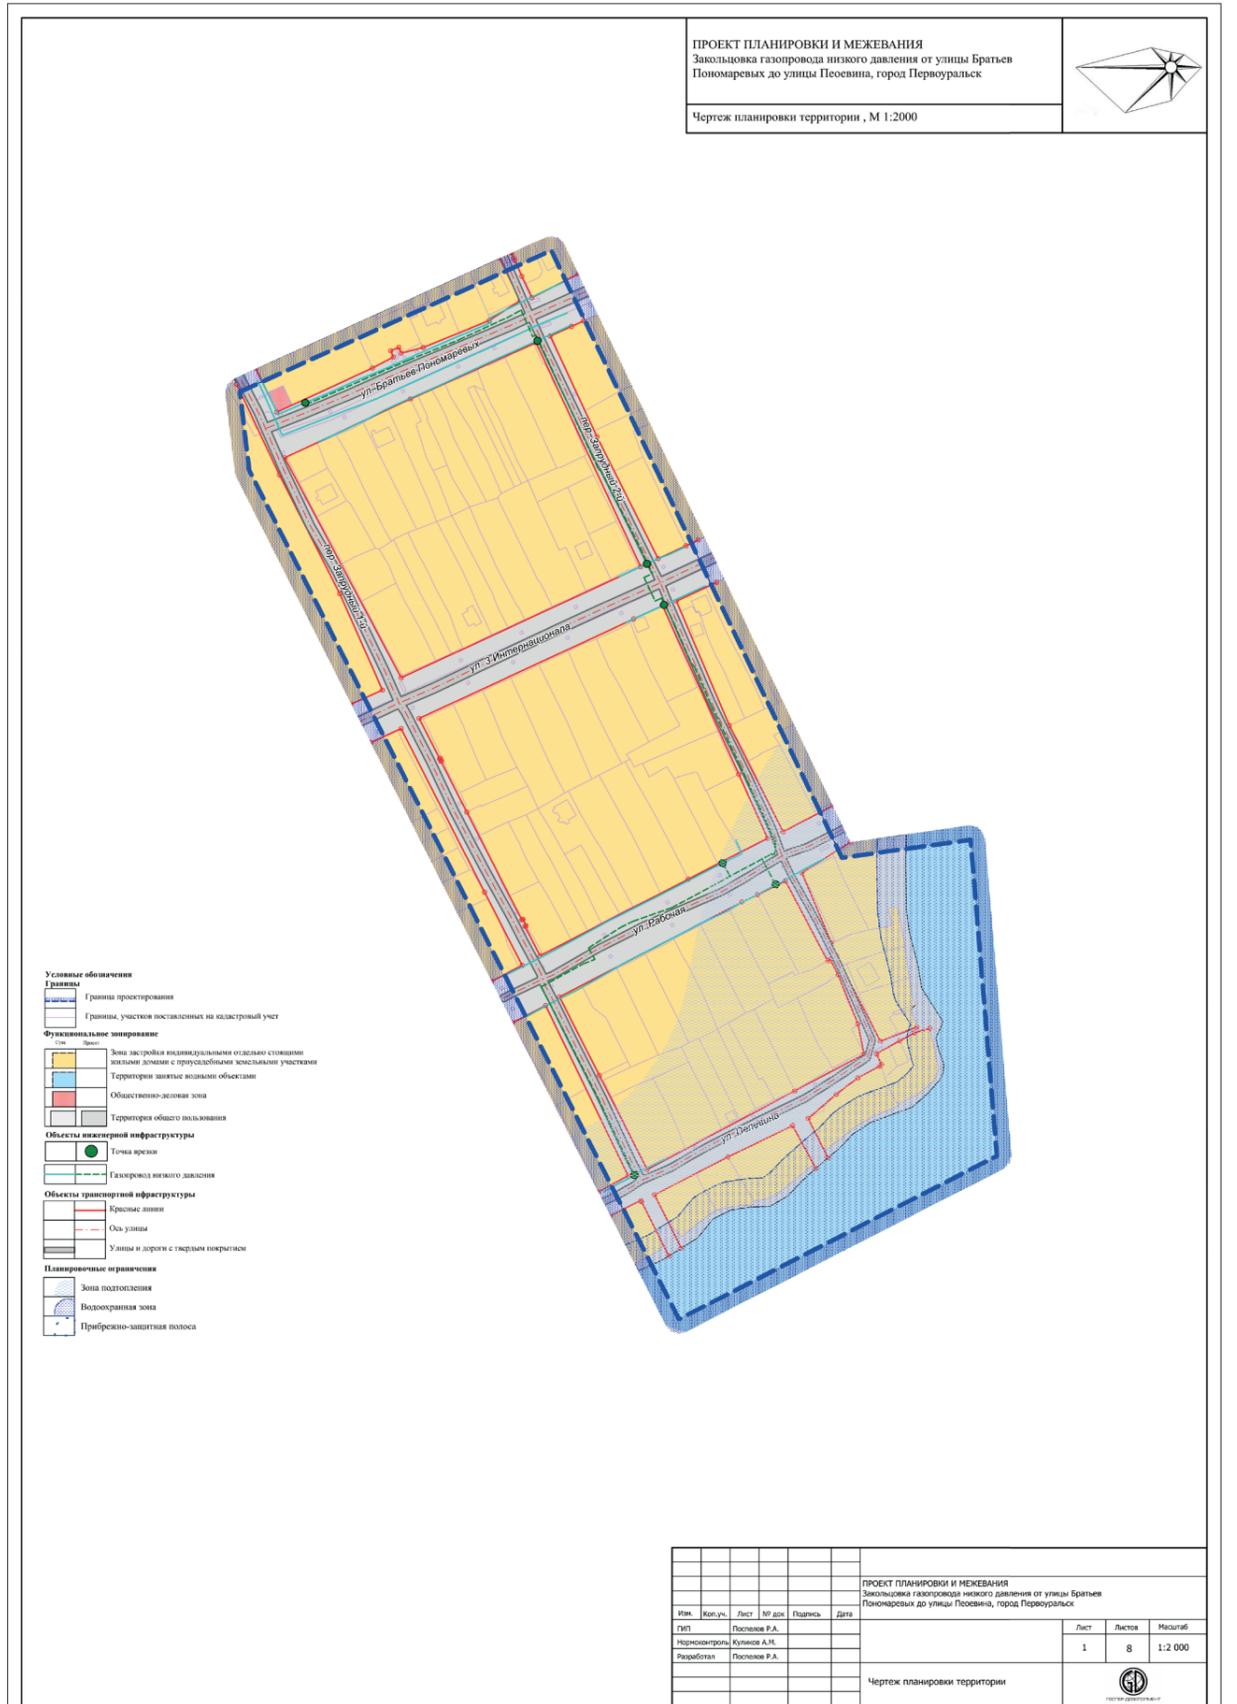

ПРОЕКТ ПЛАНИРОВКИ И МЕЖЕВАНИЯ территории для размещения объектов складского назначения на территории, расположенной по адресу: Пермский край, город Первоуральск, ул. Коммунальная, д. 26. Масштаб: М 1:2000

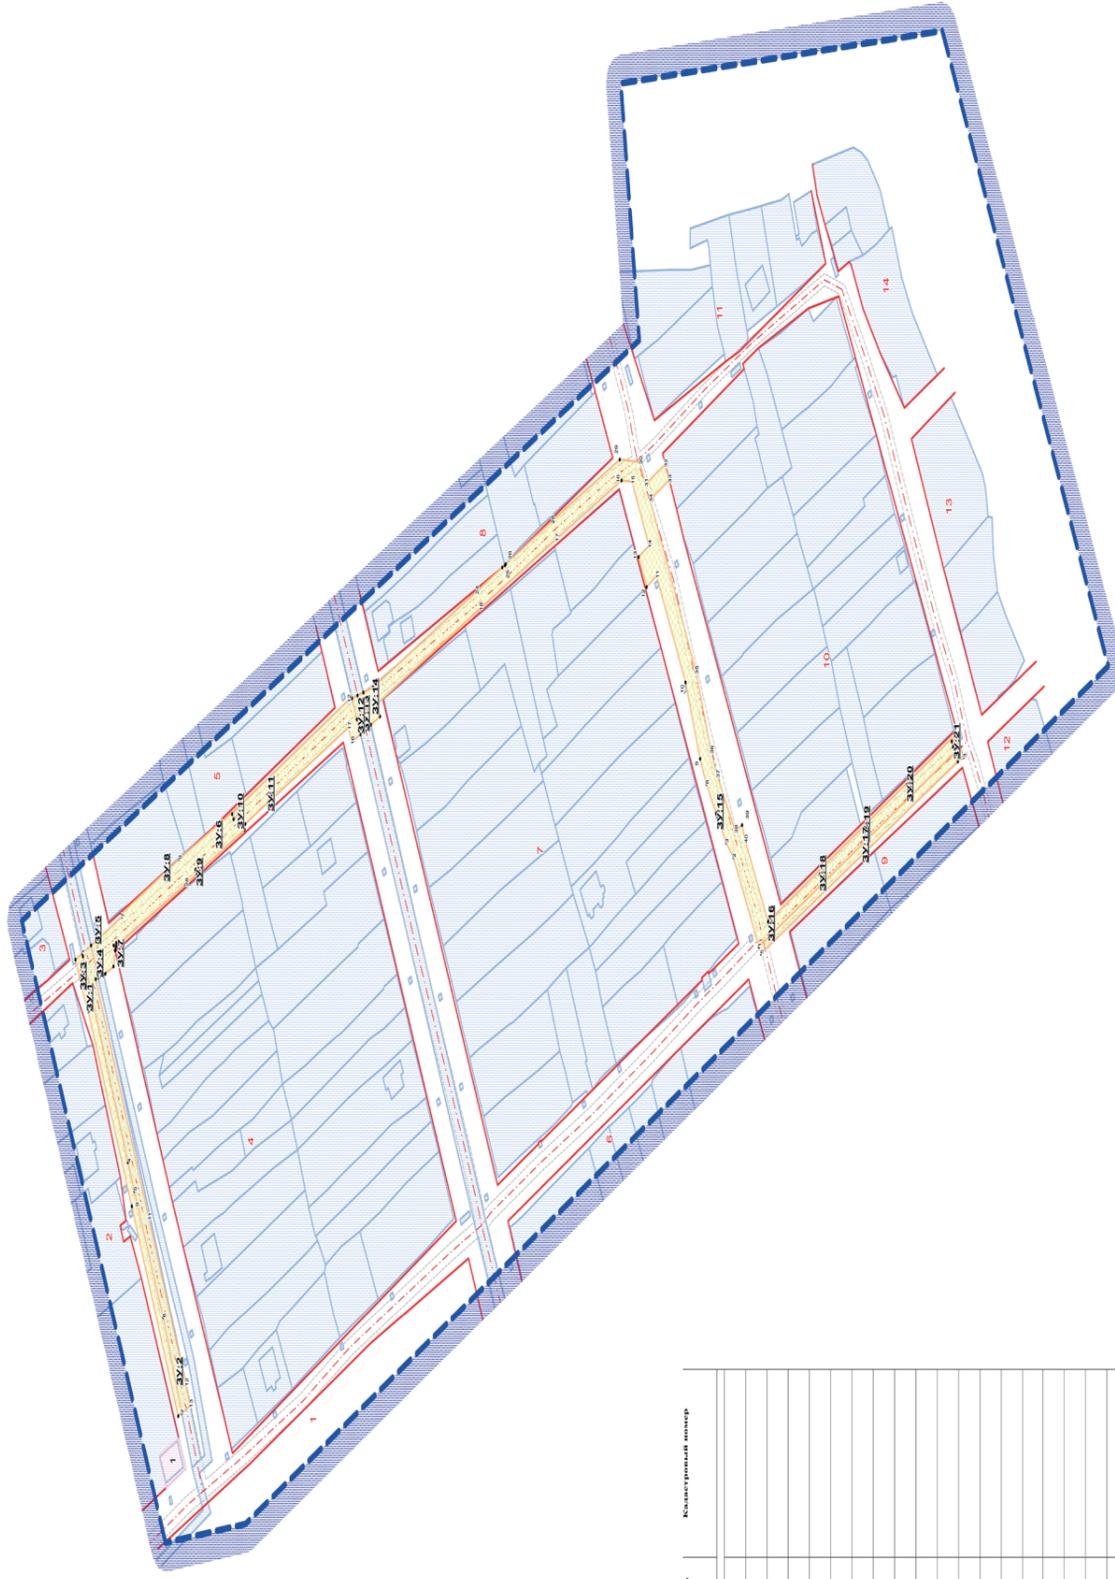

Условные обозначения

Legend table with 3 columns: Code, Name, and Description. Includes codes for street types (1-3), utility lines (1-5), and site boundaries.

Улицы и дороги с твердым покрытием

Main table with 5 columns: Code, Description, Area (sq.m), Volume (cubic m), and Coordinates. Lists various utility and infrastructure items like 'Сети электроснабжения', 'Сети теплоснабжения', and 'Сети водоснабжения'.

Metadata table with columns: Name, Sheet, Date, Scale, and other technical details. Includes 'Лист 7' and 'Масштаб 1:2000'.

Приложение 3
УТВЕРЖДЕН
постановлением Главы
городского округа Первоуральск
от 28.09.2016 № 57

ПРОЕКТ ПЛАНИРОВКИ И ПРОЕКТ МЕЖЕВАНИЯ ТЕРРИТОРИИ
ЛИНЕЙНОГО ОБЪЕКТА – ПРОКЛАДКА ГАЗОПРОВОДА ВЫСОКОГО
ДАВЛЕНИЯ С УСТАНОВКОЙ ГАЗОРЕГУЛЯТОРНОГО ПУНКТА
ШАКФНОЙ И ЗАКОЛЬЦОВОЙ ГАЗОПРОВОДОВ НИЗКОГО
ДАВЛЕНИЯ В РАЙОНЕ ДОМА 76 ПО УЛИЦЕ СЛЕСАРЕЙ И 62 ПО
УЛИЦЕ ГОРНАЯ, ПОСЕЛОК ЕЛЬНИЧНЫЙ, ГОРОД ПЕРВОУРАЛЬСК

ПОЯСНИТЕЛЬНАЯ ЗАПИСКА

Проект планировки и проект межевания территории

Екатеринбург
2016

4

- абсолютная минимальная температура воздуха - минус 47.0°С;
- абсолютная максимальная температура воздуха - плюс 38.0°С;
- средняя месячная относительная влажность воздуха января - 78%;
- средняя месячная относительная влажность воздуха июля - 69%;
- количество осадков за ноябрь-март – 112мм; апрель – октябрь - 392мм;
- преобладающее направление ветра за декабрь-февраль, июнь-август – западное;
- продолжительность безморозного периода в среднем – 207 дней;
- согласно т.3.1 СП 131.13330.2012 «Строительная климатология» температура воздуха наиболее холодной пятидневки – минус 37.0°С;

Нормативная глубина сезонного промерзания определена расчетом согласно СП.2213330.2011 «Основания зданий и сооружений» п. 5.5.3 составляет для суглинистых грунтов – 156см, песков средней крупности – 204см, крупнообломочных – 231см и насыпных грунтов в зависимости от состава от 156см до 231см.

1.4 Геологические и гидрогеологические условия

Согласно данным инженерно-геологических изысканий «Прокладка газопровода высокого давления с установкой газорегуляторного пункта шкафной (далее – ГРПШ) и закольцовкой газопроводов низкого давления в районе дома 76 по улице Слесарей и 62 по улице Горная, поселок Ельничный, город Первоуральск», шифр ЕК-035/06-2015.05.06.15-ИГ, выполненных в 2015г., район работ расположен на восточном склоне Среднего Урала в зоне развития метаморфических пород, представленных зелеными сланцами.

Скальные грунты и продукты их выветривания повсеместно перекрыты делювиальными (dQ) отложениями четвертичного возраста. Коренные породы и элювиальные отложения не вскрыты в пределах исследуемой территории.

Делювиальные отложения, представлены супесями пылеватыми пластичными, местами твердыми.

Оценка физико-механических свойств грунтов разреза выполнена по результатам геологических изысканий и нормативной литературы.

7

На данной территории предусматривается особый режим использования территории в соответствии с действующим законодательством.

На проектируемой территории также устанавливаются зоны с особыми условиями использования территории:

- полоса отвода (временная) под строительство сети газопровода, шириной от 6 до 11 метров.
- полоса отвода (постоянная) под эксплуатацию сети газопровода, шириной от 4 до 5 метров.

Работы в охранной зоне пересекаемых кабельных линия электропередач (далее – ЛЭП), необходимо выполнять в соответствии с требованиями нормативных документов и на основании разрешения владельца сети.

При прокладке газопровода вблизи других инженерных сетей и сооружений, а также иных зданий и строений, необходимо выдерживать расстояния, в соответствии с требованиями СП 42.13130.2013 «Градостроительство, планировка и застройка городских и сельских поселений».

На рассматриваемой проектом территории, объекты культурного наследия, памятники архитектуры и особо - охраняемые природные территории Федерального, Регионального и местного значения отсутствуют.

1.11 Защита территории от чрезвычайных ситуаций природного и техногенного характера

Наиболее опасными источниками чрезвычайных ситуаций природного характера являются:

- грозы;
- сильные ветры со скоростью 20 м/с и более;
- ливни с интенсивностью 30 мм/час и более;
- град с диаметром частиц более 20 мм;
- сильные морозы, снегопады, превышающие 20 мм за 24 часа;
- гололед.

Возможные чрезвычайные ситуации природного характера и мероприятия по инженерной защите приведены в таблице 2.

Таблица 2

Источник природного ЧС	Наименование поражающего фактора	Характер действия поражающего фактора источника	Мероприятия, предусмотренные в проекте
Землетрясение	Сейсмический	Сейсмический удар, взрывная волна, электромагнитное поле	До 6 баллов разрушений не произойдет

2

Оглавление

Оглавление.....	2
1 Проект планировки территории.....	3
1.1 Местоположение.....	3
1.2 Геоморфология и рельеф.....	3
1.3 Климатические характеристики.....	3
1.4 Геологические и гидрогеологические условия.....	4
1.5 Современное использование территории.....	5
В настоящее время вся рассматриваемая территория в границах проекта застроена индивидуальными жилыми домами с приусадебными участками.....	5
1.6 Обоснование размещения объекта.....	5
1.7 Трассировка объекта капитального строительства.....	5
1.8 Техничко-экономические показатели.....	6
1.9 Вертикальная планировка территории линейного объекта.....	6
1.10 Особо охраняемые территории и зоны с особыми условиями использования территории.....	6
1.11 Защита территории от чрезвычайных ситуаций природного и техногенного характера.....	7
1.12 Мероприятия по гражданской обороне и обеспечению пожарной безопасности.....	8
1.13 Мероприятия по охране окружающей среды.....	9
2 Проект межевания территории.....	9

5

1.5 Современное использование территории

В настоящее время вся рассматриваемая территория в границах проекта застроена индивидуальными жилыми домами с приусадебными участками.

1.6 Обоснование размещения объекта

Проектом предусматривается выделение территории для прокладки проектируемой трассы газоснабжения. Проектируемый линейный объект предназначен для стабильной работы существующих сетей города Первоуральска и газоснабжения, рассматриваемых проектом территорий, идентифицируется как сети газораспределения.

1.7 Трассировка объекта капитального строительства

Проектируемая трасса газопровода высокого давления включает:

- врезку в существующий подземный стальной газопровод высокого давления, в районе жилого дома 47А по улице Гоголя, поселка Ельничный;
- прокладку подземного газопровода высокого давления от места врезки вдоль улицы Гоголя, длиной 8метров;
- прокладку подземного газопровода высокого давления вдоль улицы Гоголя, пересечение улицы Гоголя, пересечение улицы Горная, прокладку вдоль улицы горная. Длина газопровода 860,2 метров. Прокладка по улице Горная ведется до проектируемой ГРПШ, расположенной в районе дома №60 по улице Горная.
- установку ГРПШ, с регулятором давления газа, для понижения давления с высокого на низкое;
- проектируемую трассу газопровода низкого давления включает:
- прокладку подземного газопровода низкого давления от проектируемой ГРПШ (улица Горная дом 60) вдоль улицы горная до дома №62 по улице горная и врезку в существующий газопровод низкого давления, длиной 46,5 метров;
- прокладку подземного (74,9м) газопровода низкого давления от проектируемой ГРПШ (улицы Горная дом 60) вдоль улицы горная до дома №67 по улице Горная;
- прокладку надземного газопровода низкого давления от дома №67 по улице Горная вдоль улицы горная, длиной 110,5 метров до дома №76 по улице Слесарей;
- перемычку между проектируемым и существующим подземными газопроводами низкого давления. От дома №62 до дома №61 по улице Горной, с пересечением указанной улицы. Длина 10,1м.

Пересекаемые улицы имеют переходный тип покрытия – щебеночное, грунтовое. При пересечении с автомобильными проездами с щебеночным покрытием предусмотреть прокладку открытым способом в футляре, с выводом контрольной трубки в ковер.

В каждой точке присоединения предусмотреть отключающее устройство в надземном исполнении.

8

Источник природного ЧС	Наименование поражающего фактора	Характер действия поражающего фактора источника	Мероприятия, предусмотренные в проекте
Сильный ветер	Аэродинамический	Ветровой поток, ветровая нагрузка, аэродинамическое давление	не подвержен
Сильные осадки. Продолжительный дождь	Гидродинамический	Поток воды, затопление территории, поднятие грунтовых вод	разрабатываются при необходимости
Сильные морозы (ниже - 40°С)	Теплофизический	Снижение прочности материалов, изменение конфигурации трубопровода	Предусматривается устройство компенсаторов

К источникам возникновения чрезвычайных ситуаций техногенного характера следует отнести:

- аварии на коммунально-энергетических сетях;
- аварии на транспортных системах.

Надежность сети газораспределения обеспечена за счет применения Фланцевых кранов с высококачественными уплотнительными материалами, а также применения высокотехнологичного сварного оборудования со встроенной функцией контроля сварных стыков;

На проектируемой территории проходит воздушные высоковольтные линии электропередач.

Работы в охранной зоне пересекаемых ЛЭП, необходимо выполнять в соответствии с требованиями нормативных документов и на основании разрешения владельца сети.

Существующие газопроводы низкого и высокого давления являются потенциально взрывоопасными объектом.

Производство работ в охранной зоне существующих газопроводов выполнять в соответствии с требованиями «Правил охраны газораспределительных сетей», утвержденных Постановлением Правительства Российской Федерации от 20 ноября 2000 года № 878.

Химически опасные объекты на территории не зарегистрированы. Радиационным и биологически-опасных объектов на территории нет. Гидротехнических сооружений на территории нет.

1.12 Мероприятия по гражданской обороне и обеспечению пожарной безопасности

Обоснование категории объекта по гражданской обороне. В соответствии с требованиями постановления Правительства РФ от 19 сентября 1998 года №1115 «Порядок отнесения организаций к

3

1 Проект планировки территории

1.1 Местоположение

В административном отношении район работ находится в северо-восточной части города Первоуральска, в поселке Ельничный на территории одноэтажной застройки частного сектора, расположенного на правом берегу реки Ельничная.

Территория в границах проектирования составляет 19,42 га. Границы проекта - сетка улиц Горная, Гоголя, Попова и проезд в северной части участка. Трассировка линейного объекта предусматривается по улицам Горная, Слесарей, Гоголя, Попова.

1.2 Геоморфология и рельеф

Город Первоуральск расположен на восточном склоне Уральского хребта. В геоморфологическом отношении площадка работ расположена на правом берегу реки Ельничная.

1.3 Климатические характеристики

Климатическая характеристика района приведена по свод правил (далее – СП) 131.13330.2012 «Строительная климатология». Согласно рекомендованной схематической карте климатического районирования для строительства, города Первоуральск отнесен к зоне нормальной влажности.

Положение района внутри материка, особенности циркуляции воздушных масс и характер рельефа обусловили резко континентальный климат с суровой продолжительной зимой и довольно жарким коротким летом. Переходные сезоны - короткие, с резкими колебаниями температур воздуха. Самый холодный месяц - январь; самый тёплый - июль.

По степени увлажнённости район относится к зоне достаточного увлажнения, воздух наиболее сухой в июле - 54%; наиболее влажен в январе - 77%.

Даты появления снежного покрова: самая ранняя - 17 сентября, самая поздняя - 12 декабря. Дата схода снега: самая ранняя - 28 марта, самая поздняя - 6 июня.

Климат характеризуется довольно холодной зимой, прохладным летом, обильным осадков, мощным снеговым покровом.

Основные климатические характеристики:

- среднегодовая температура воздуха - 2.6°С;
- среднемесячная температура января - минус 13.6°С;
- среднемесячная температура июля - плюс 18.5°С;

6

На участке проектируемой трассы газопровода высокого и низкого давления не предусматриваются работы, связанные с переносом существующих инженерных сетей и сооружений.

1.8 Техничко-экономические показатели

Техничко-экономические показатели проекта планировки территории линейного объекта приведены в таблице 1.

Таблица 1

№ п/п	Показатель	Ед. изм.	Величина	Примечания
1	Общая протяженность трассы газопровода Высокого давления	м	1110,2	длина в плане
	Низкого давления	м	242,0	
2	Общая строительная длина газопровода Высокого	м	1166,7	с учетом опусков и подъемов (по длине трубы)
	Низкого	м	277,2	
3	Установка ГРПШ	шт	1	
4	Площадь в границах проектирования	га	19,42	
5	Общая протяженность трассы газопровода Подземного	м	953,2	длина в плане
	Надземного	м	157,0	
6	Площадь полосы отвода под строительство	м ²	9209,7	
7	Площадь полосы отвода на расчетный срок	м ²	4382,9	
8	Площадь ГРПШ	м ²	8	

1.9 Вертикальная планировка территории линейного объекта

В рамках вертикальной планировки стоит отметить, что, согласно данным инженерно-геодезических изысканий: «Прокладка газопровода высокого давления с установкой ГРПШ и закольцовкой газопроводов низкого давления в районе дома 76 по улице Слесарей и 62 по улице Горная, поселок Ельничный, город Первоуральск», в рассматриваемых границах проектирования уже сложена застройка и проложены улицы и проезды и соответственно на ранних стадиях приняты решения по вертикальной планировке. Таким образом, данным проектом дополнительных мероприятий по вертикальной планировке не закладывается.

1.10 Особо охраняемые территории и зоны с особыми условиями использования территории

В пределах проектируемой территории проходят границы следующих зон с особыми условиями использования территории:

- зона санитарной охраны источников питьевого водоснабжения III пояса.

9

категориям по гражданской обороне», проектируемые коридоры сетей к категории по гражданской обороне не относятся.

Доведение сигналов гражданской обороны до работающего персонала офисов и жилых микрорайона предусматривается по всем каналам телевидения, радиовещания, по сетям радиотрансляции и телефонной связи, а также сиренами, установленными на территории города и в проектируемом квартале.

Нужды на пожаротушение проектируемого квартала осуществляются пожарными частями, расположенными на территории города. В соответствии с Техническими регламентами о требованиях пожарной безопасности дислокация подразделений пожарной охраны на территориях поселений определяется, исходя из условий, что время прибытия первого подразделения к месту вызова не должно превышать 10 минут. Месторасположение пожарных частей относительно проектируемой территории соответствует нормам.

1.13 Мероприятия по охране окружающей среды

Строительство газопровода высокого и низкого давления, необходимо производить в соответствии с действующим законодательством, в сфере охраны окружающей среды и защиты от внешних загрязнений (Водный кодекс РФ, Земельный кодекс РФ, Воздушный кодекс РФ).

С поверхности территория покрыта насыщенными грунтами и почвенно-растительным слоем.

При производстве работ необходимо соблюдать требования ВСН 179-85 «Инструкции по рекультивации земель при строительстве трубопроводов». Необходимо восстановить почвенно-растительный покров после окончания строительства газопровода.

2 Проект межевания территории

Проект межевания территории разработан в составе проекта планировки данной территории. Результатом проекта межевания является определение местоположения проектных границ земельных участков.

При разработке проекта межевания предусматривается решение следующих задач:

- организация рациональной планировочной структуры территории, возникающей в результате межевания;
- организация рациональной планировки каждого земельного участка, образуемого в результате межевания территории.

Под рациональной планировкой территории понимается:

- минимизация системы публичных сервитутов, а также справедливое распределение территории, обременяющее одни земельные участки в интересах других, или для использования в общественных целях;

10

- обеспечение планировочными элементами территории для полноценного использования каждого земельного участка с минимальными издержками для него;

- защита территорий, зарезервированных для общественных и государственных нужд, посредством определения границ соответствующих земельных участков.

Под рациональной планировкой земельного участка понимается:

- обеспечение планировкой земельного участка эксплуатационной самостоятельности объекта недвижимого имущества, включая сохранения им тех эксплуатационных свойств, которыми он характеризуется в соответствии с действующей документацией;

- обеспечение возможности проведения строительства инженерных сетей, составляющих недвижимое имущество, т.е. резервирование в пределах земельного участка пространства, необходимого для реализации стандартной технологии мероприятий по строительству.

В соответствии с действующими нормативными правовыми актами (Градостроительный кодекс РФ, Земельный кодекс РФ и другие нормативные документы) проект межевания территории включает в себя чертежи межевания территории, на которых отображаются:

- красные линии, утвержденные в составе проекта планировки;
- границы застроенных земельных участков, в том числе границы земельных участков, на которых расположены линейные объекты;
- границы образуемых земельных участков, планируемых для размещения линейных объектов;
- границы земельных участков, предназначенных для размещения объектов капитального строительства федерального, регионального или местного значения;
- границы зон действия публичных сервитутов.

Границы территорий выделены в соответствии с «Чертежом планировки территории» и с учетом границ ранее выделенных земельных участков фактически сложившихся объектов в пределах границ проектирования.

Проектное решение предусматривает выделение земельных участков для размещения линейного объекта сети газопроводов низкого и высокого давления.

В соответствии с правилами выделения объекта недвижимого имущества, для линейного объекта должен быть сформирован земельный участок, обеспечивающий беспрепятственную его прокладку и дальнейшую эксплуатацию.

Планировочные решения земельных участков объектов сложившейся застройки приняты на основе действующих норм расстояний от подземных сетей до наземных объектов и расстояний от инженерных сетей до других инженерных сетей, в соответствии с СП 42.13330.2011 «Градостроительство».

11

Планировка и застройка городских и сельских поселений», а также в соответствии с ранее выполненной проектной документацией «Прокладка газопровода высокого давления с установкой ГРПШ и закольцовкой газопроводов низкого давления в районе дома 76 по улице Слесарей и 62 по улице Горная, поселок Ельничиный, город Первоуральск», выполненная акционерное общество «Газмонтаж» в 2015 г.

В результате процесса межевания, размежеванная территория состоит из следующих видов земельных участков: образуемые земельные участки, образуемые части земельных участков. Публичные сервитуты не устанавливаются.

В период строительства проектируемого линейного объекта сети газоснабжения предусматривается выделение земельных участков и частей земельных участков в границах коридора (полосы отвода) проектируемой сети. Ширина коридора составляет от 5 до 11 метров.

После окончания строительства проектируемого газопровода для его последующей эксплуатации и ремонта вместо образованных земельных участков устанавливается зона с особыми условиями использования - охранный зона газопровода, которая представляет собой полосу вдоль газопровода шириной от 4 до 5 метров.

В соответствии с перечисленными требованиями, для размещения линейного объекта выделены земельные участки, проходящие по территории кадастрового квартала 66:58:0108001 по части земельных участков с кадастровыми номерами: 66:58:0108001:166, 66:58:0108001:205, 66:58:0108001:61, 66:58:0108001:98.

Существующие земельные участки представлены в таблице 3.

Таблица 3

№ ЗУ	Вид разрешенного использования в соответствии с проектом межевания	Категория земельного участка	Площадь кв.м	Кадастровый номер
Существующие земельные участки				
1	Под огородами	Земли населенных пунктов	457	66:58:0108001:166
2	Для индивидуального жилищного строительства	Земли населенных пунктов	802	66:58:0108001:61
3	Под строительство индивидуального жилого дома	Земли населенных пунктов	1000	66:58:0108001:205
4	Для индивидуального жилищного строительства	Земли населенных пунктов	1269	66:58:0108001:98

* Классификатор видов разрешенного использования земельных участков, утвержден Приказом Министерства экономического развития РФ от 01.09.2014 № 540.

12

Образуемые земельные участки, их площадь и иные сведения представлены в таблице 4.

Таблица 4


№ ЗУ	Вид разрешенного использования в соответствии с проектом межевания	Вид разрешенного использования в соответствии с классификатором видов разрешенного использования земельных участков*	Категория земельного участка	Площадь, кв.м	Кадастровый номер
Образуемые земельные участки					
ЗУ:1	Строительство линейного объекта инженерной инфраструктуры (сеть газоснабжения)	Коммунальное обслуживание (3.1)	Земли населенных пунктов	5845	
ЗУ:2	Строительство линейного объекта инженерной инфраструктуры (сеть газоснабжения)	Коммунальное обслуживание (3.1)	Земли населенных пунктов	98,65	
ЗУ:3	Строительство линейного объекта инженерной инфраструктуры (сеть газоснабжения)	Коммунальное обслуживание (3.1)	Земли населенных пунктов	430,63	
ЗУ:4	Строительство линейного объекта инженерной инфраструктуры (сеть газоснабжения)	Коммунальное обслуживание (3.1)	Земли населенных пунктов	810,41	
ЗУ:5	Строительство линейного объекта инженерной инфраструктуры (сеть газоснабжения)	Коммунальное обслуживание (3.1)	Земли населенных пунктов	691,1	
ЗУ:6	Строительство линейного объекта инженерной инфраструктуры (сеть газоснабжения)	Коммунальное обслуживание (3.1)	Земли населенных пунктов	868	
ЗУ:7	Строительство линейного объекта инженерной инфраструктуры (сеть газоснабжения)	Коммунальное обслуживание (3.1)	Земли населенных пунктов	50,81	
ЗУ:8	Строительство линейного объекта инженерной инфраструктуры (сеть газоснабжения)	Коммунальное обслуживание (3.1)	Земли населенных пунктов	414,02	
Земельные участки, реформируемые по красным линиям					
1	Под огородами	-	Земли населенных пунктов	457/42 3,90**	66:58:0108001:166

13


2	Для индивидуального жилищного строительства	-	Земли населенных пунктов	802/78 8,61**	66:58:0108001:61
3	Под строительство индивидуального жилого дома	-	Земли населенных пунктов	1000/4 55,05**	66:58:0108001:205
4	Для индивидуального жилищного строительства	-	Земли населенных пунктов	1269/1 255,32**	66:58:0108001:98

* Классификатор видов разрешенного использования земельных участков, утвержден Приказом Министерства экономического развития РФ от 01 сентября 2014 город № 540.
** Площадь реформируемых земельных участков указана до и после реформирования.

Верно

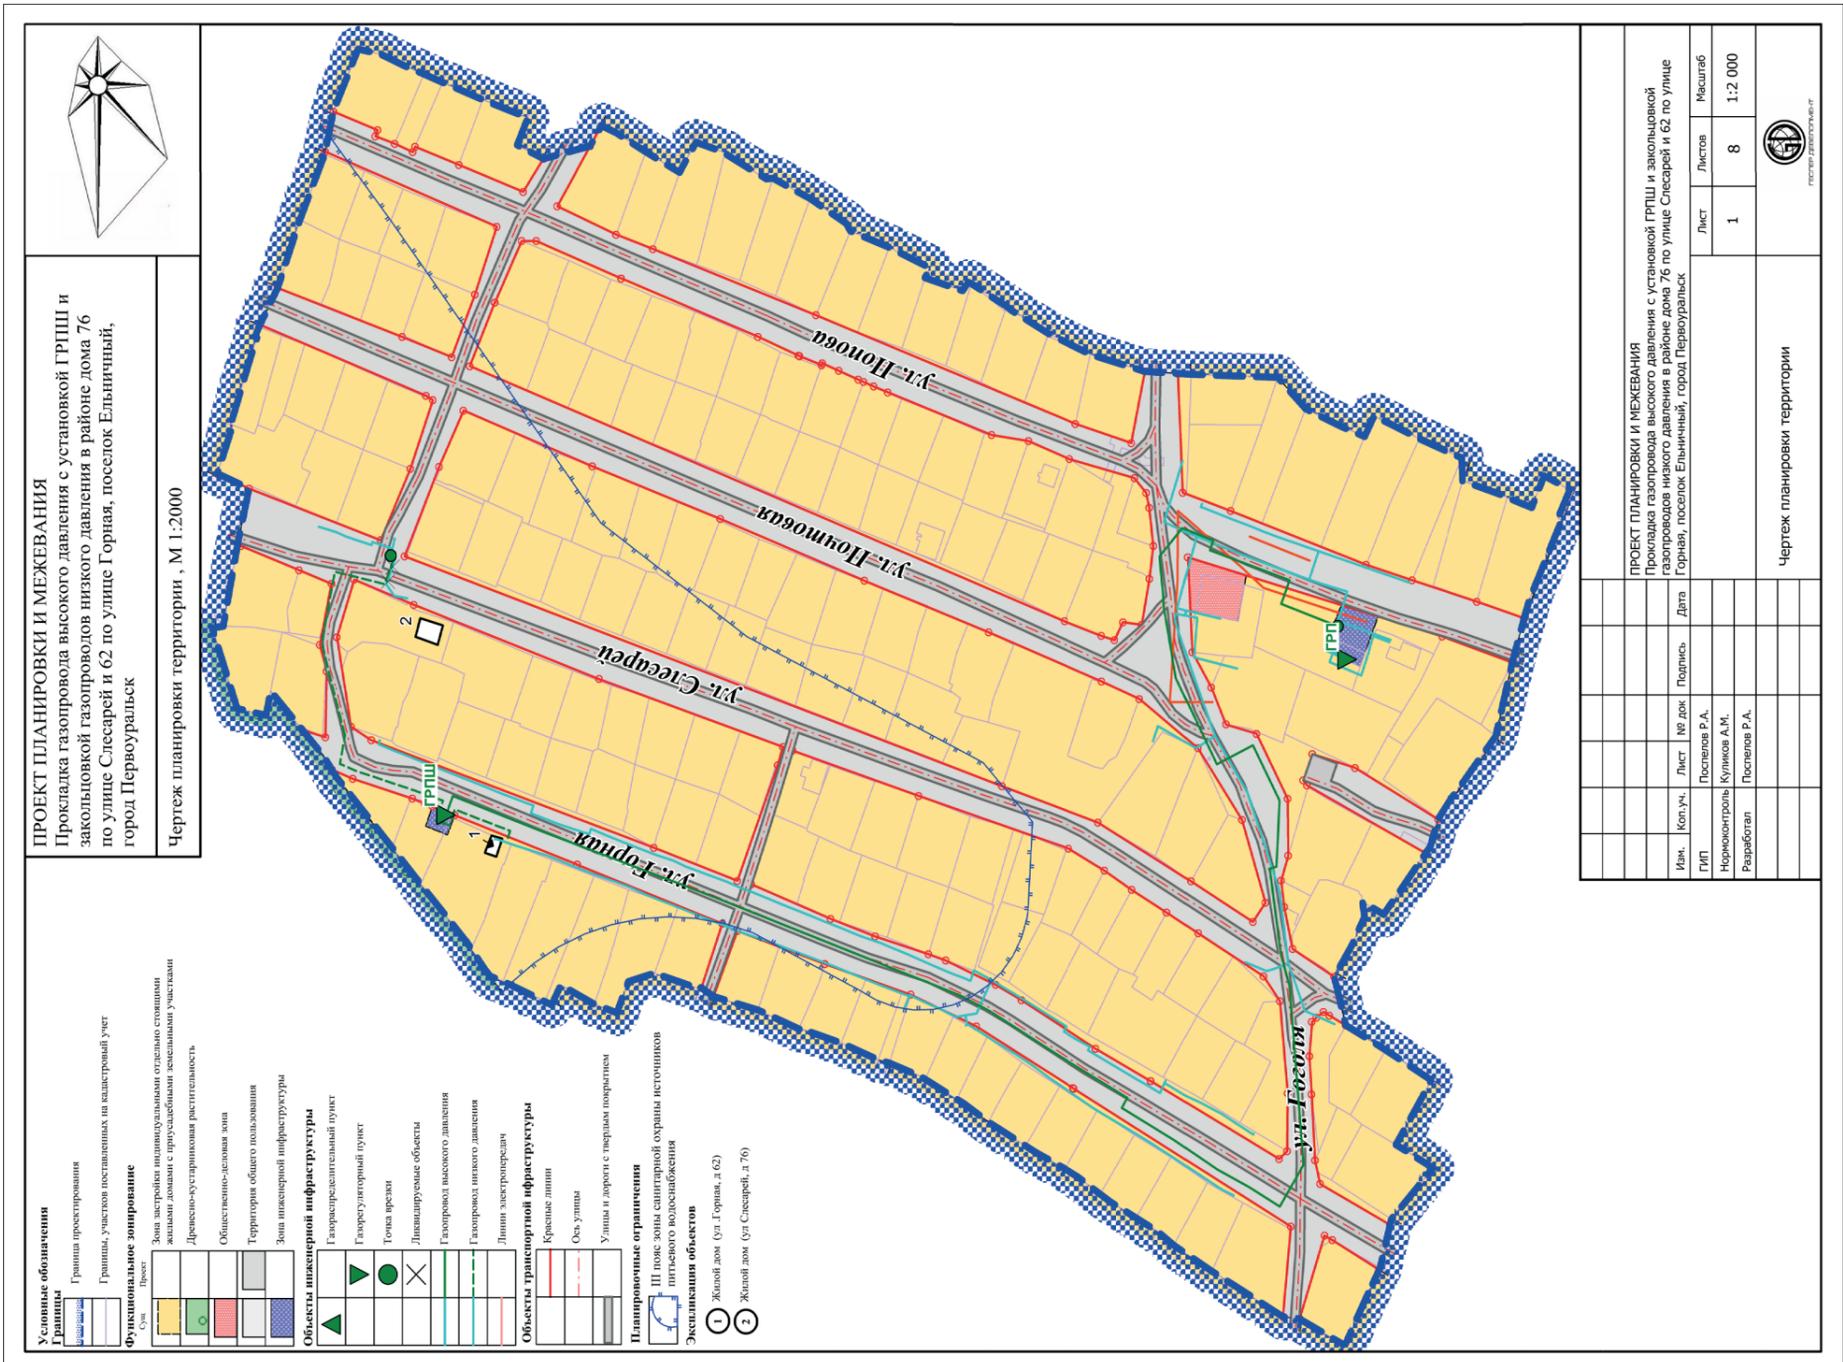


ПРОЕКТ ПЛАНИРОВКИ И МЕЖЕВАНИЯ
Прокладка газопровода высокого давления с установкой ГРПШ и
закольцовкой газопроводов низкого давления в районе дома 76
по улице Слесарей и 62 по улице Горная, поселок Ельничный,
город Первоуральск

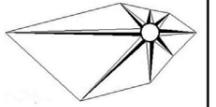

Чертеж межевания территории в период строительства, б/м

Условные обозначения

- Границы**
- Граница проектирования
 - ЗУ:1 Формируемые земельные участки
 - Сохраняемые земельные участки
 - 1 Переформируемые земельные участки
- Объекты транспортной инфраструктуры**
- Красные линии
 - Ось улицы
 - Улицы и дороги с твердым покрытием

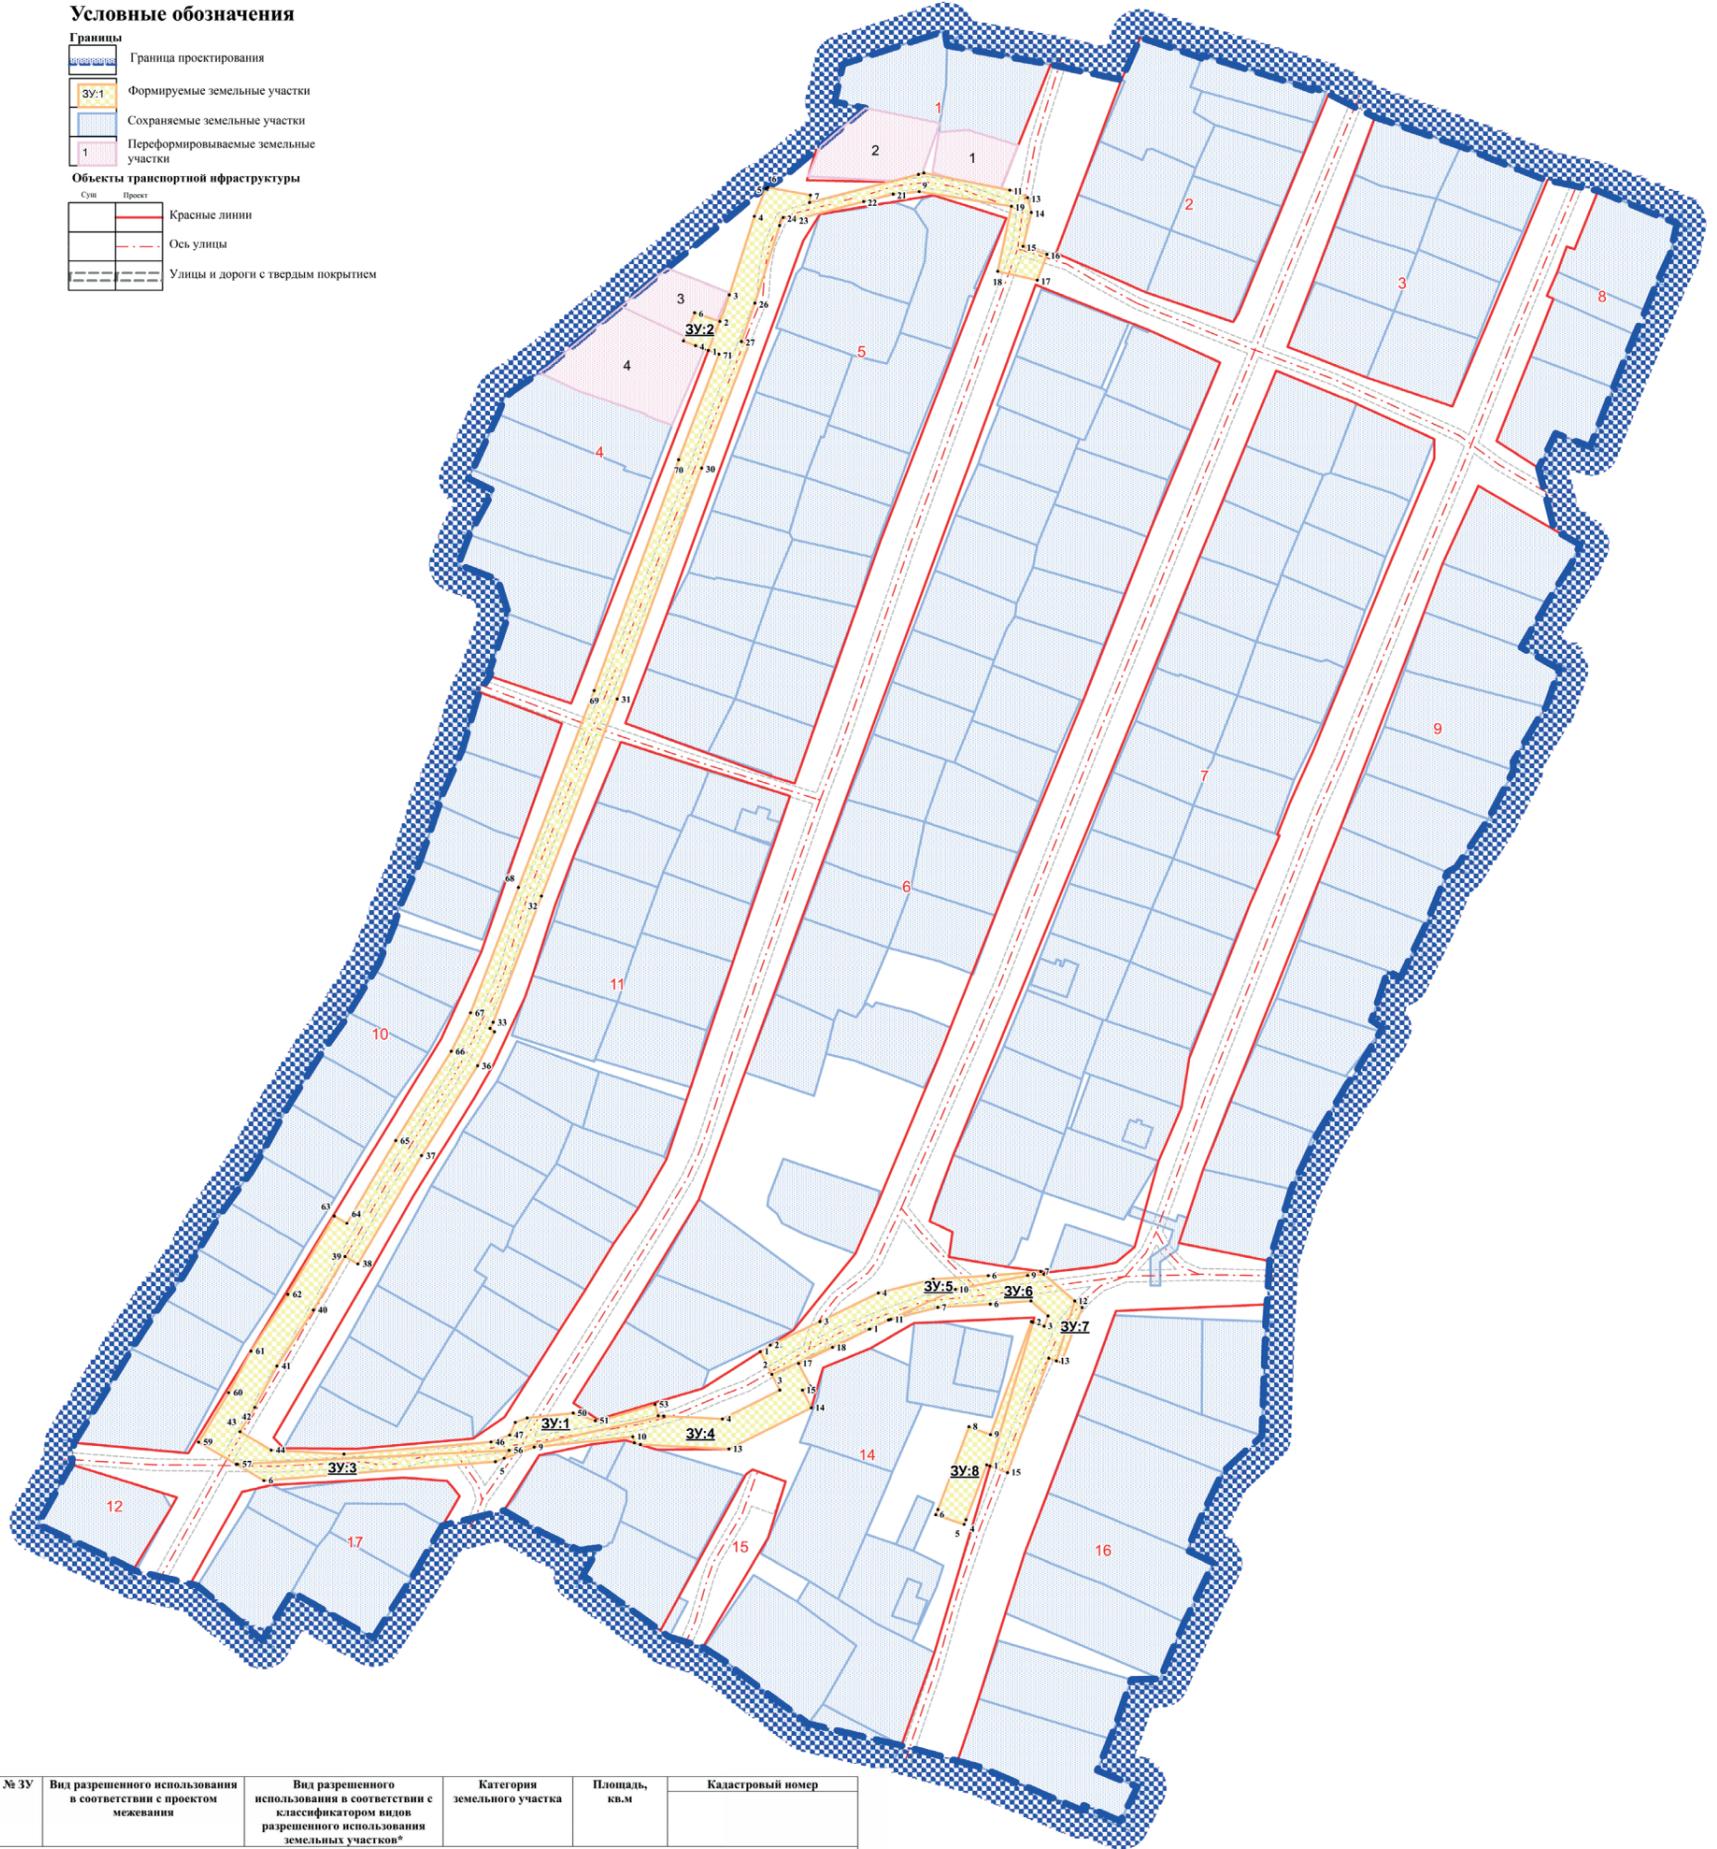

№ ЗУ	Вид разрешенного использования в соответствии с проектом межевания	Вид разрешенного использования в соответствии с классификатором видов разрешенного использования земельных участков*	Категория земельного участка	Площадь, кв.м	Кадастровый номер
Образующие земельные участки					
ЗУ:1	Строительство линейного объекта инженерной инфраструктуры (сеть газоснабжения)	Коммунальное обслуживание (3.1)	Земли населенных пунктов	5845	
ЗУ:2	Строительство линейного объекта инженерной инфраструктуры (сеть газоснабжения)	Коммунальное обслуживание (3.1)	Земли населенных пунктов	98,65	
ЗУ:3	Строительство линейного объекта инженерной инфраструктуры (сеть газоснабжения)	Коммунальное обслуживание (3.1)	Земли населенных пунктов	430,63	
ЗУ:4	Строительство линейного объекта инженерной инфраструктуры (сеть газоснабжения)	Коммунальное обслуживание (3.1)	Земли населенных пунктов	810,41	
ЗУ:5	Строительство линейного объекта инженерной инфраструктуры (сеть газоснабжения)	Коммунальное обслуживание (3.1)	Земли населенных пунктов	691,1	
ЗУ:6	Строительство линейного объекта инженерной инфраструктуры (сеть газоснабжения)	Коммунальное обслуживание (3.1)	Земли населенных пунктов	868	
ЗУ:7	Строительство линейного объекта инженерной инфраструктуры (сеть газоснабжения)	Коммунальное обслуживание (3.1)	Земли населенных пунктов	50,81	
ЗУ:8	Строительство линейного объекта инженерной инфраструктуры (сеть газоснабжения)	Коммунальное обслуживание (3.1)	Земли населенных пунктов	414,02	
Земельные участки, переформируемые по красным линиям					
1	Под огородами	-	Земли населенных пунктов	457/423,90**	66:58:0108001:166
2	Для индивидуального жилищного строительства	-	Земли населенных пунктов	802/788,61**	66:58:0108001:61
3	Под строительство индивидуального жилого дома	-	Земли населенных пунктов	1000/455,05**	66:58:0108001:205
4	Для индивидуального жилищного строительства	-	Земли населенных пунктов	1269/1 255,32**	66:58:0108001:98

* Классификатор видов разрешенного использования земельных участков, утвержден Приказом Министерства экономического развития РФ от 01.09.2014 № 540.
** Площадь переформируемых земельных участков указана до и после переформирования.

ПРОЕКТ ПЛАНИРОВКИ И МЕЖЕВАНИЯ Прокладка газопровода высокого давления с установкой ГРПШ и закольцовкой газопроводов низкого давления в районе дома 76 по улице Слесарей и 62 по улице Горная, поселок Ельничный, город Первоуральск					
Изм.	Коп.уч.	Лист	№ док	Подпись	Дата
ГИП	Поспелов Р.А.				
Нормоконтроль	Куликов А.М.				
Разработал	Поспелов Р.А.				
Чертеж межевания территории в период строительства					
			Лист	Листов	Масштаб
			7	8	б/м



Приложение 4
УТВЕРЖДЕН
постановлением Главы
городского округа Первоуральск
от 28.09.2016 № 57

СОСТАВ

комиссии по организации и проведению публичных слушаний по проектам планировки и межевания территорий для линейных объектов, расположенных по адресу: городской округ Первоуральск, Свердловской области

1. Козлов Н.Е. – Глава городского округа Первоуральск.
2. Чертишев В.Г. - председатель комитета по градостроительной политике Первоуральской городской Думы.
3. Солдатов Д.В. – председатель комиссии, заместитель Главы Администрации городского округа Первоуральск по муниципальному управлению.
4. Гартман К.В. – заместитель председателя комиссии, начальник Управления архитектуры и градостроительства Администрации городского округа Первоуральск
5. Крючков Д.М. - председатель комитета по правовой работе и муниципальной службе Администрации городского округа Первоуральск
6. Максименко Т.А. – председатель комитета по управлению имуществом Администрации городского округа Первоуральск
7. Цуканов С.С. – начальник отдела по управлению земельными ресурсами комитета по управлению имуществом Администрации городского округа Первоуральск
8. Пономарева А.В. – директор Первоуральского муниципального казенного учреждения «Кадстровая палата».

Верно

Приложение 1
УТВЕРЖДЕН
постановлением Главы
городского округа Первоуральск
от 03.10.2016 № 58

Проект планировки территории по объекту:

«Организация нового подъездного пути не общего пользования, Общества с ограниченной ответственностью «АтомРос» к существующему пути не общего пользования открытого акционерного общества "Первоуральский завод горного оборудования" по адресу: Свердловская область, город Первоуральск, улица Транспортная, дом 8А»

4

Участок производства инженерно-гидрометеорологических изысканий расположен в город Первоуральск Свердловской области, в районе пересечения Московского шоссе и железнодорожной линии Пермь – Екатеринбург.

Площадка расположена севернее микрорайона Талица, в непосредственной близости с Московским шоссе и железнодорожной линией Екатеринбург – Шаля.

В географическом отношении города Первоуральск расположен на рубеже восточных предгорий Среднего Урала (Восточно-Уральских увалов) и Зауральской складчатой возвышенности.

Полоса восточных предгорий в рассматриваемом регионе состоит из вытянутых с севера на юг невысоких, но длинных увалов, чередующихся с понижениями.

Рельеф местности в районе изысканий холмистый, с понижением на юго-запад – в сторону реки Чусовой. Отметки рельефа колеблются от 339 до 432 м абс.

Большая часть рассматриваемой территории подверглась антропогенному воздействию: занята промышленной и жилой застройкой поселка Талица – одного из районов города Первоуральска, пересечена густой сетью надземных и подземных коммуникаций, железнодорожных путей и автомобильных дорог.

В геологическом отношении район расположен в зоне развития метаморфических пород силурийской системы палеозойского возраста и в тектоническом отношении приурочен к зоне Уральской палеозойской геосинклинали на стыке двух поясов тектонических глубинных разломов.

В геологическом строении территории принимают участие хлорит-серпичитовые сланцы палеозойского возраста, элювиальные образования коры выветривания данных пород, аллювиально-делювиальные отложения четвертичного возраста и современные техногенные отложения, представленные насыщенными грунтами.

Основная водная артерия региона река Чусовая протекает в 3,1 км к юго-западу от площадки проектируемого подъездного пути. Площадка проектируемого пути расположена на водоразделе двух правобережных притоков реки Чусовой: реки Черной и реки Талицы, протекающих от рассматриваемой площадки в 0,6 км к северо-западу и в 1,2 км к юго-востоку соответственно.

Почвы в районе Первоуральска горные дерново-подзолистые, торфяно-болотные, по механическому составу песчано-суглинистые. В горской черте и на территории промышленных предприятий почвенный покров претерпел значительные изменения, связанные с антропогенным воздействием. По физико-географическому районированию территория относится к лесной зоне. В районе изысканий преобладают березовые и сосновые леса. По схематической карте климатического районирования для

ГЛАВА ГОРОДСКОГО ОКРУГА ПЕРВОУРАЛЬСК
ПОСТАНОВЛЕНИЕ

03.10.2016

№ 58

г. Первоуральск

О назначении публичных слушаний по проекту планировки территории по объекту «Организация примыкания нового подъездного пути не общего пользования общества с ограниченной ответственностью «АтомРос» к существующему пути не общего пользования открытого акционерного общества «Первоуральский завод горного оборудования», по адресу: улица Транспортная, 8А города Первоуральск, Свердловской области

Руководствуясь статьей 46 Градостроительного кодекса Российской Федерации от 29 декабря 2004 года № 190-ФЗ, Уставом городского округа Первоуральск, Положением о порядке организации и проведения публичных слушаний в городском округе Первоуральск, утвержденным решением Первоуральского городского Совета от 27 октября 2005 года № 130, Глава городского округа Первоуральск

ПОСТАНОВЛЯЕТ:

1. Вынести на публичные слушания проект планировки территории по объекту «Организация примыкания нового подъездного пути не общего пользования общества с ограниченной ответственностью «АтомРос» к существующему пути не общего пользования открытого акционерного общества «Первоуральский завод горного оборудования», по адресу: улица Транспортная, 8А города Первоуральск, Свердловской области (приложение 1).
2. Управлению архитектуры и градостроительства Администрации городского округа Первоуральск и контрольно-организационному отделу Администрации городского округа Первоуральск:

2

Содержание

1. Общая часть.....3
2. Характеристика земельного участка.....3
3. Обоснование границ санитарных разрывов.....5
4. Обоснование планировочной организации земельного участка.....5
5. Обоснование решений по инженерной подготовке территории.....5
6. Основные характеристики железнодорожного объекта.....5
7. Предложения к программе производственного экологического мониторинга.....7
8. Решение по управлению гражданской обороны проектируемого объекта, система оповещения персонала об опасностях.....8
9. Особо охраняемые природные территории.....9

5

строительства города Первоуральск находится в I климатическом районе, в подрайоне IV.

Район производства изысканий находится в зоне умеренно континентального климата с характерной резкой изменчивостью погодных условий, хорошо выраженными сезонами года. Уральские горы, несмотря на их значительную высоту, претерпевают путь массам воздуха, поступающим с запада, из европейской части России. В результате Средний Урал оказывается открытым для вторжения холодного арктического воздуха, в то же время с юга сюда могут беспрепятственно проникать теплые воздушные массы Прикаспия и пустынь Средней Азии. Поэтому здесь характерны резкие колебания температур и формирование погодных аномалий: зимой – от суровых морозов до оттепелей и дождей, летом – от жары выше 30 °С до заморозков.

Со строительством площадки погрузки и хранения численность работающих на предприятии не изменится.

Опасные геологические и природные явления на участке проектирования отсутствуют.

3 Обоснование границ санитарных разрывов

Границы существующего санитарного разрыва от рассматриваемого участка железнодорожного пути при его строительстве и эксплуатации в проектной документации не определяются.

Согласно СанПиН 2.2.1/2.1.1.2000-03 «Санитарно-защитные зоны и санитарная классификация предприятий, сооружений и иных объектов» установление санитарно-защитной зоны от железной дороги (III-п категория) до жилой застройки -100м.

4 Обоснование планировочной организации земельного участка

Участок относится к землям поселений (земли населенных пунктов). Назначение земель по классификатору - для размещения коммунально-складских объектов.

Земельный участок расположен в кадастровом квартале 66:58:0120003:169.

5 Обоснование решений по инженерной подготовке территории

Участок строительства граничит с участком на котором расположен железнодорожный путь №1 принадлежащий открытому акционерному обществу «Первоуральский завод Горного Оборудования». Примыкание пути выполняется обыкновенным стрелочным переводом марки 1/9 Р65. Сторонность стрелочного перевода – правый.

6 Основные характеристики железнодорожного объекта

2

- 1) в срок до 04 октября 2016 года опубликовать проект планировки территории по объекту «Организация примыкания нового подъездного пути не общего пользования общества с ограниченной ответственностью «АтомРос» к существующему пути не общего пользования открытого акционерного общества «Первоуральский завод горного оборудования», по адресу: улица Транспортная, 8А города Первоуральск, Свердловской области, выносимый на публичные слушания, в газете «Вечерний Первоуральск» и разместить на официальном сайте городского округа Первоуральск в сети «Интернет»;
- 2) назначить публичные слушания на 20 октября 2016 года в 17.30 часов в зале заседаний Администрации городского округа Первоуральск (город Первоуральск, ул. Ватутина, д. 41, кабинет 335). Регистрация участников публичных слушаний с 17.20 до 17.30;
- 3) организовать проведение публичных слушаний.

3. Управлению архитектуры и градостроительства Администрации городского округа Первоуральск предоставлять всем заинтересованным лицам информацию для ознакомления с проектом планировки территории по объекту «Организация примыкания нового подъездного пути не общего пользования общества с ограниченной ответственностью «АтомРос» к существующему пути не общего пользования открытого акционерного общества «Первоуральский завод горного оборудования», по адресу: улица Транспортная, 8А города Первоуральск, Свердловской области, с указанием фамилии, имени, отчества, контактного телефона, наименования организации (уполномоченного лица) и контактного телефона необходимо направлять в письменном виде по адресу: Свердловская область, город Первоуральск, улица Советская, дом 1, Управление архитектуры и градостроительства Администрации городского округа Первоуральск понедельник, среда, пятница с 9.00 до 13.00 часов, вторник, четверг с 13.00 до 17.00 или в электронном виде на адрес электронной почты uaig@prvadm.ru, в срок до 19 октября 2016 года.

4. Утвердить состав комиссии по организации и проведению публичных слушаний согласно приложению 2.

5. Настоящее постановление опубликовать в газете «Вечерний Первоуральск» и разместить на официальном сайте городского округа

3

1 Общая часть

Проектная документация выполнена согласно постановлению Администрации городского округа Первоуральск.

Проектная документация разработана по материалам выполненных общества с ограниченной ответственностью «Эталон-Н» в 2015 году и в соответствии с постановлением Правительства Российской Федерации от 16 февраля 2008 года №87 «О составе разделов проектной документации и требованиях к их содержанию»

Проектная документация выполнена в соответствии с действующими нормами и правилами:

- свод правил 18.13330.2011 «Генеральные планы промышленных предприятий»;
- «Рекомендации по проектированию улиц и дорог городов и сельских поселений»;
- свод правил 42.13330.2011 Актуализированная редакция СНиП 2.07.01-89* «Градостроительство. Планировка и застройка городских и сельских поселений»

- Градостроительный Кодекс Российской Федерации от 29 декабря 2004 года № 190-ФЗ (с изменениями и дополнениями);

- Земельный кодекс Российской Федерации (Федеральный Закон от 25 октября 2001 года № 136-ФЗ);

- Генеральный план города Первоуральска, утвержденный решением Первоуральской городской Думы от 25 сентября 2008 года № 485 (в действующей редакции);

- Правила землепользования и застройки территории городского округа Первоуральск Свердловской области, утвержденные решением Первоуральской городской Думы от 26 сентября 2010 года № 241 (в действующей редакции);

- Местные нормативы градостроительного проектирования, утвержденные решением Первоуральской городской Думы от 30 июня 2016 года № 485.

Исходные данные, используемые в проекте:

- Кадастровый план территории;
- Топографические карты и топографические съемки, М 1:500.

2 Характеристика земельного участка

В административном отношении участок расположен в городе Первоуральске Свердловской области. В геоморфологическом отношении участок находится на водораздельном пространстве рек Магнитная и Талица. Поверхность площадки изысканий ровная, спланирована насыпными грунтами, общий уклон на юго-восток, высотные отметки поверхности изменяются в пределах 339.8-342.1м в Балтийской системе высот.

6

В соответствии со сводом правил 37.13330.2012 «Промышленный транспорт» п.5.5 таб. 5.20 проектируемый и существующий объекты (железнодорожной) относятся к III-п категории.

План и продольный профиль железнодорожного пути запроектированы в соответствии со сводом правил 37.13330.2012 «Промышленный транспорт» для III-п категории. Основные параметры проектирования определены:

- планово-высотным положением существующих железнодорожных путей, а также

- рельефом местности с учетом существующей застройки смежных предприятий; рельефом местности с учетом существующей застройки смежных предприятий;

- нормами проектирования сводом правил 37.13330.2012 «Промышленный транспорт».

Основные нормы проектирования приведены в таблице 1.

Таблица 1

№ п/п	Наименование показателей	Ед. изм.	Требования СП 37.13330.2012	Принято в проекте
1	Категория пути	-	III-п	III-п
2	Максимальная скорость движения	км/час	25	5
3	Вид тяги		Тепловозная	
4	Максимальный уклон	%	30	23,7
5	Ширина земляного полотна	м	5,8	6,0
6	Тип рельсов	тип	P 50	P 65 (С)
7	Эпюра шпал на 1 км пути (шпалы деревянные) в прямых участках пути	шт./км	1440	1440
			1600	1600
8	Голшина балласта под шпалой для деревянных шпал	см	25	15/20
9	Ширина балластной призмы поверху	м	3,40	3,40

В соответствии с пунктом 4.11 таблицы 4.1 свода правил 37.13330.2012 Промышленный транспорт. Актуализированная редакция СНиП 2.05.07-91* площадка строительства относится к трудным условиям (Планировочные условия). Уклон профиля в 23,7 % обусловлен высотным расположением территории предприятия (на 2 м ниже точки примыкания). Минимальная длина элемента продольного профиля 87,4 метра. Радиус закругленной и круговой кривой – 300 м. Фронт выгрузки расположен частично в кривой радиусом 300 м и в прямом участке пути на горизонтальной площадке.

Первоуральск в информационно-телекоммуникационной сети «Интернет» по адресу: www.prvadm.ru.

7. Контроль за исполнением настоящего постановления возложить на Главу Администрации городского округа Первоуральск.

И.о. Главы городского округа Первоуральск

В.А. Хорев

7

Верхнее строение пути выполнено из рельсов Р 65(С) 1-группы годности длиной звеньев 12,5 м на деревянных шпалах (II тип) (п. 5.5.18 СП 37.13330.2012 «Промышленный транспорт»), зпора деревянных шпал в прямых участках - 1440 шт./км, в кривых участках пути - 1600 шт./км.

Балластировка железнодорожного пути двухслойная: щебеночный балласт на песчаной подушке. Балластная призма открытого типа (ПК 0 - ПК 1+37) и балластная призма заглубленная (ПК 1+37 - ПК 2+00). Толщина балластного слоя под деревянной шпалой не менее 15/20 см. Крутизна откосов балластной призмы предусматривается 1:1,5, крутизна откосов песчаной подушки - 1:2. Фракция щебеночного балласта 20-60 мм ГОСТ Р 54748-2011. С наружной стороны кривой предусматривается уширение балластной призмы на 0,1 м, в соответствии п. 5.5.5 свода правил 37.13330.2012.

7 Предложения к программе производственного экологического мониторинга

В период производства строительных работ производственный экологический мониторинг должен включать:

1. соблюдение нормативов выбросов в атмосферный воздух от строительных машин, работающих на объекте;
 2. установление режима работы машин, производящих шум, с учетом санитарных ограничений, установленных на смежных территориях;
 3. запрещение производства работ, прямо или косвенно воздействующих на окружающую среду, не предусмотренных проектной документацией;
 4. надзор за недопустимостью строительства временных сооружений, складирования материалов и конструкций за границами отведенных стройплощадок;
 5. запрещение применения токсичных или опасных для окружающей среды материалов без согласования со службами Роспотребнадзора и Росприроднадзора;
 6. наблюдение за своевременностью и правильностью проведения рекультивационных работ.
- При эксплуатации объекта должен осуществляться контроль изменения всех компонентов экосистемы, в том числе:
1. контроль за соблюдением установленных нормативов выбросов загрязняющих веществ в атмосферу от передвижных и постоянных источников на объекте и на границе прилегающей жилой застройки;
 2. контроль загрязнения почвенного покрова на объекте и границах его санитарного разрыва;
 3. контроль загрязнения снежного покрова на объекте.

Приложение 2
УТВЕРЖДЕН
постановлением Главы
городского округа Первоуральск
от 03.10.2016 № 58

СОСТАВ

комиссии по организации и проведению публичных слушаний по проекту планировки территории по объекту «Организация примыкания нового подъездного пути не общего пользования общества с ограниченной ответственностью «АтомРос» к существующему пути не общего пользования открытого акционерного общества «Первоуральский завод горного оборудования», по адресу: улица Транспортная, 8А города Первоуральск, Свердловской области

1. Козлов Н.Е. – Глава городского округа Первоуральск.
2. Чертицев В.Г. - председатель комитета по градостроительной политике Первоуральской городской Думы.
3. Анциферов А.В. – управляющий делами Администрации городского округа Первоуральск.
4. Солдатов Д.В. – председатель, заместитель Главы Администрации городского округа Первоуральск по муниципальному управлению.
5. Гартман К.В. – заместитель председателя, начальник Управления архитектуры и градостроительства Администрации городского округа Первоуральск.
6. Крючков Д.М. - председатель комитета по правовой работе и муниципальной службе Администрации городского округа Первоуральск
7. Максименко Т.А. – председатель комитета по управлению имуществом Администрации городского округа Первоуральск.
8. Цуканов С.С. – начальник отдела по управлению земельными ресурсами комитета по управлению имуществом Администрации городского округа Первоуральск.
9. Пономарева А.В. – директор Первоуральского муниципального казенного учреждения «Кадастровая палата».

Верно

2

строительству, приему и эксплуатации сетей инженерно-технического обеспечения (далее – установленные требования).

Основным способом прокладки и переустройства подземных сооружений на магистральных улицах, дорогах общегородского значения и площадях с усовершенствованным покрытием является, закрытый способ - без вскрытия твердых покрытий.

Открытый способ прокладки и переустройства подземных сооружений допускается при отсутствии технической возможности прокладки и переустройства подземных сооружений закрытым способом.

1.5. Настоящий Порядок является обязательным для предприятий и организаций всех форм собственности, юридических и физических лиц, ведущих проектирование, производящих работы по возведению временных объектов; благоустройству территорий, установке малых архитектурных форм, устройству плоскостных сооружений (спортивные площадки, контейнерные площадки и т.п.), устройству элементов обустройства дороги, остановочных павильонов, рекламных конструкций любых видов; бурение скважин, рытье шурфов; строительству, реконструкции, ремонту, эксплуатации инженерных сетей и сооружений, и иных видов работ, в результате которых предполагается производство работ, связанных с вскрытием грунта и/или нарушением, изменением существующего благоустройства городского округа Первоуральск (далее - земляные работы) на территориях общего пользования.

1.6. Настоящие правила разработаны на основании действующих по состоянию на 1 сентября 2016 года законодательных и нормативных правовых актов Российской Федерации и муниципального образования г. Первоуральск, строительных норм и правил, других нормативных правовых документов в области строительства и функционирования городского хозяйства при производстве земляных, строительных и ремонтных работ.

В случае принятия новых нормативных правовых актов по вопросам, рассматриваемым настоящими Правилами, следует руководствоваться вновь принятыми нормативными правовыми документами.

1.7 Контроль и согласование действий по проведению производства земляных работ, выполнением благоустройства после производства земляных работ, регистрация ордеров на производство земляных работ возлагается на Управление жилищно-коммунального хозяйства и строительства городского округа Первоуральск (далее УЖКХиС).

1.8. Основные понятия, используемые в настоящем Положении:
Земляные работы – все виды работ, связанные со вскрытием и нарушением грунта, дорожных и тротуарных покрытий.

Разрешение на производство земляных работ – документ, выданный заместителем Главы Администрации городского округа Первоуральск по жилищно-коммунальному хозяйству, разрешающий проведение земляных работ, устанавливающий сроки их проведения, обязанности лица производящего земляные работы, по восстановлению нарушенных элементов благоустройства.

8

В периоды производства строительных работ и эксплуатации объекта необходимо предусмотреть мероприятия по предотвращению загрязнения территории отходами производства.

С целью минимизации негативного воздействия на компоненты окружающей среды в процессе строительства должны предусматриваться природоохранные мероприятия, в качестве основных необходимо отметить:

1. регламентированный режим строительных и монтажных работ;
 2. применение только технически исправных машин и механизмов;
 3. минимизация площадей, отводимых под строительство;
 4. строгое соблюдение технологии проведения земляных работ;
 5. заправка и ремонт технических средств должны производиться только в специально отведенных для этого местах эксплуатации техники; неукоснительное соблюдение правил пожарной безопасности при производстве строительных работ;
 6. упорядоченная транспортировка и складирование сыпучих материалов.
- В соответствии с СанПиН 2.1.7.1287-03 «Санитарно-эпидемиологические требования к качеству почвы» почвогрунты в районе намечаемого строительства могут использоваться без ограничений, исключая объекты повышенного риска.
- Для исключения загрязнения почвогрунтов в районе намечаемого объекта рекомендуется не допускать разливов нефтепродуктов на поверхность земли.
- Запрещается загрязнение территории отходами производства и потребления. В целях минимизации возможного ущерба почвенному покрову необходимо проведение мероприятий для его восстановления (рекультивация и озеленение).

8 Решение по управлению гражданской обороной проектируемого объекта, система оповещения персонала об опасности.

Система оповещения гражданской обороны – совокупность средств и способов доведения до органов управления, сил гражданской обороны и населения распоряжений и сигналов оповещения.

Технические решения по системе оповещения, принятые на объекте, отвечают требованиям «Положения о порядке использования действующих радиовещательных и телевизионных станций для оповещения и информирования населения РФ в чрезвычайных ситуациях мирного и военного времени» (постановление Правительства РФ от 01 марта 1993 года №177).

При реализации технических решений по оповещению учитывались требования постановления Правительства РФ от 19 октября 1996 года №1254 в части присоединения ведомственных и выделенных сетей связи общего пользования, РД 34.48.510-87 в части создания автоматизированной



АДМИНИСТРАЦИЯ ГОРОДСКОГО ОКРУГА ПЕРВОУРАЛЬСК ПОСТАНОВЛЕНИЕ

27.09.2016

№

2113

г. Первоуральск

Об утверждении Порядка производства земляных работ на территории городского округа Первоуральск

В соответствии с Федеральным законом от 6 октября 2003 года № 131-ФЗ «Об общих принципах организации местного самоуправления в Российской Федерации», Законом Свердловской области от 14 июня 2005 года № 52-ОЗ «Об административных правонарушениях на территории Свердловской области», «ОДМ 218.6.019-2016. Отраслевой дорожный методический документ. Рекомендации по организации движения и ограждению мест производства дорожных работ», Решением Первоуральской городской Думы от 04 июня 2009 года № 89 «Об утверждении Правил благоустройства, обеспечения чистоты и порядка на территории городского округа Первоуральск, руководствуясь Уставом городского округа Первоуральск, Администрация городского округа Первоуральск

ПОСТАНОВЛЯЕТ:

1. Утвердить Порядок производства земляных работ на территории городского округа Первоуральск (прилагается).
2. Признать утратившим юридическую силу Постановление Администрации городского округа Первоуральск № 292 от 31 января 2013 года «Об утверждении Порядка производства земляных работ на территории городского округа Первоуральск».
3. Опубликовать настоящее Постановление в газете «Вечерний Первоуральск» и разместить на официальном сайте городского округа Первоуральск в сети Интернет.
4. Контроль за исполнением настоящего постановления возложить на заместителя Главы Администрации городского округа Первоуральск по жилищно-коммунальному хозяйству А.С. Гузайрова.

И.о. Главы Администрации
городского округа Первоуральск

В.А. Хорев

3

Заявитель – юридическое или физическое лицо, являющееся заказчиком земляных работ и обратившееся с заявлением о выдаче разрешения на их производство.

Строительство сети инженерно-технического обеспечения - строительные-монтажные работы по созданию искусственных объектов, непосредственно используемых в процессе электро-, тепло-, газо-, водоснабжения и водоотведения, входящих в комплекс систем и коммуникаций, обеспечивающих нормальную жизнедеятельность потребителей.

Модернизация сети инженерно-технического обеспечения - усовершенствование, улучшение, обновление сети, приведение ее в соответствие с новыми требованиями и нормами, техническими условиями, показателями качества.

Реконструкция сети инженерно-технического обеспечения - изменение параметров сети инженерно-технического обеспечения объекта или ее участка (части), которое влечет за собой изменение класса, категории и (или) первоначально установленных показателей функционирования таких сетей (мощность, трассировка).

Капитальный ремонт сети инженерно-технического обеспечения - комплекс технических мероприятий, направленных на восстановление или замену изношенных конструкций и деталей или оборудования, сооружений сетей инженерно-технического обеспечения, связанных с изменением параметров сети инженерно-технического обеспечения объекта или ее участка (части), которое не влечет за собой изменение класса, категории и (или) первоначально установленных показателей функционирования таких сетей (диаметр, трассировка, материал).

Текущий ремонт сети инженерно-технического обеспечения - проведение работ по систематическому и своевременному предохранению частей сети и (или) сооружений и оборудования на ней от преждевременного износа путем осуществления профилактических мероприятий и устранения мелких повреждений и неисправностей.

Плановый или планово-предупредительный ремонт сети инженерно-технического обеспечения - комплекс технических мероприятий, направленных на поддержание или восстановление эксплуатационных свойств сети или ее части, а также оборудования и сооружений на ней, в том числе текущий и капитальный ремонты.

Аварийный ремонт сети инженерно-технического обеспечения – комплекс неотложных мероприятий, проводимых для устранения причин и последствий повреждений, вызванных аварийным случаем, и включающий в себя работы, проведение которых необходимо для обеспечения нормального функционирования сети инженерно-технического обеспечения.

Места производства дорожных работ - участки проезжей части, обочин, откосов земляного полотна, мостов (путепроводов), разделительной полосы, тротуаров, пешеходных и велосипедных дорожек, а также иные земельные участки на которых проводятся работы по строительству, реконструкции,

9

производственной телефонной связи в Минэнерго России. В части порядка организационно-технического взаимодействия операторов телефонных сетей общего пользования на территории РФ.

9. Особо охраняемые природные территории

Территория находится в пределах производственной зоны с существующими промышленными сооружениями, где растительный и животный мир трансформирован под влиянием антропогенной деятельности.

По данным Министерства природных ресурсов и экологии Свердловской области, места обитания растений и животных, занесенных в Красную книгу Свердловской области, отсутствуют.

По данным Министерства природных ресурсов и экологии Свердловской области, Администрации городского округа Первоуральск на рассматриваемой территории особо охраняемые природные территории областного и местного значений отсутствуют.

Верно

Приложение
УТВЕРЖДЕН
постановлением Администрации
городского округа Первоуральск
от 27.09.2016 № 2113

ПОРЯДОК ПРОИЗВОДСТВА ЗЕМЛЯНЫХ РАБОТ НА ТЕРРИТОРИИ ГОРОДСКОГО ОКРУГА ПЕРВОУРАЛЬСК

1. ОБЩИЕ ПОЛОЖЕНИЯ

1.1. Порядок производства земляных работ на территории городского округа Первоуральск (далее по тексту – Порядок), разработан в соответствии с Федеральным законом от 06.10.2003 № 131-ФЗ «Об общих принципах организации местного самоуправления в Российской Федерации», Законом Свердловской области от 14.06.2005 г. № 52-ОЗ «Об административных правонарушениях на территории Свердловской области», «ОДМ 218.6.019-2016. Отраслевой дорожный методический документ. Рекомендации по организации движения и ограждению мест производства дорожных работ», Правилами благоустройства, обеспечения чистоты и порядка на территории городского округа Первоуральск, утвержденными Решением Первоуральской городской Думы № 89 от 4 июня 2009 г. и устанавливает порядок организации и производства земляных работ при строительстве, реконструкции и ремонте сетей инженерно-технического обеспечения и иных объектов, связанных с нарушением внешнего благоустройства и естественного ландшафта территории городского округа Первоуральск, порядок восстановления внешнего благоустройства после проведения земляных работ.

1.2. Настоящий Порядок применяется к отношениям по организации и производству земляных работ на всех земельных участках, расположенных в границах территории городского округа Первоуральск (далее – городской округ), за исключением земельных участков принадлежащих на праве частной собственности юридическим и физическим лицам.

1.3. Основанием для начала производства земляных работ, за исключением случаев, установленных пунктом 2.14 настоящего Порядка, является письменное разрешение на производство земляных работ, выданное заместителем Главы Администрации городского округа Первоуральск по жилищно-коммунальному хозяйству.

1.4. Производство земляных работ должно осуществляться с соблюдением действующих строительных норм и правил, технических регламентов, правил технической эксплуатации, государственных нормативных требований охраны труда, нормативных документов по

4

капитальному ремонту, ремонту и содержанию, а также другие работы, вызывающие необходимость во временном изменении движения транспортных, пешеходных и велосипедных потоков.

Долговременные дорожные работы - работы по строительству, реконструкции, капитальному ремонту и ремонту автомобильных дорог (стационарные), проводимые на одном месте в сроки, определенные проектом, технологическими картами или другими документами и рассчитанные на срок свыше 24 часов.

Краткосрочные дорожные работы - работы по ремонту и содержанию дорог (стационарные, передвижные), проводимые в течение ограниченного количества часов, но не более 24 часов.

2. ПОРЯДОК ВЫДАЧИ РАЗРЕШЕНИЙ НА ПРОИЗВОДСТВО ЗЕМЛЯНЫХ РАБОТ

2.1. Земляные работы и другие работы, связанные с нарушением элементов внешнего благоустройства и естественного ландшафта, выполняются организацией и иные заявители, получившие в установленном законом порядке право на выполнение данных видов работ, на основании разрешения на производство земляных работ при строительстве, реконструкции и ремонте сетей инженерно-технического обеспечения и иных объектов (Приложение 3 к настоящему Порядку) (далее - разрешение на производство земляных работ) и при наличии согласованной проектной и разрешительной документации, а именно:

- 1) земляные работы, связанные со строительством, модернизацией, реконструкцией сетей инженерно-технического обеспечения объектов капитального строительства ведутся при наличии проектной документации и разрешения на строительство объектов капитального строительства;
- 2) земляные работы, связанные со строительством, реконструкцией сетей инженерно-технического обеспечения, ведутся при наличии проектной документации;
- 3) земляные работы, связанные с проведением капитальных ремонтов сетей инженерно-технического обеспечения, ведутся при наличии проекта производства работ;
- 4) земляные работы, связанные с проведением ремонтов городских улиц, дорог, тротуаров, иные благоустроительные работы ведутся при наличии проекта производства работ и проекта благоустройства;
- 5) земляные работы, связанные с установкой (ремонтом) рекламных сооружений (конструкций), ведутся при наличии действующего разрешения на установку и эксплуатацию рекламной конструкции, выданного Комитетом по управлению муниципальным имуществом городского округа Первоуральск в установленном порядке.

5

2.2. Разрешение на проведение земляных работ выдается на основании заявления Заказчика (заявителя) (приложение № 1 к настоящему Порядку), к которому прилагаются копии следующих документов:

- 1) для физических лиц:
 - паспорт (со страницей регистрации по месту жительства);
 - документ, удостоверяющий личность и полномочия представителя Заявителя, если от его имени обращается представитель;
 - иная контактная информация (номера телефонов, факсов, адреса электронной почты и т.д.);
- схема организации движения транспорта и (или) пешеходов, разработанная в соответствии с требованиями Приказа Минтранса России от 17.03.2015 № 43 «Об утверждении Правил подготовки проектов и схем организации дорожного движения», ОДМ 218.6.019-2016 «Рекомендации по организации движения и ограждению мест производства дорожных работ» и другими нормативами в области обеспечения безопасности дорожного движения, если при производстве работ требуется временное ограничение или прекращение движения по автомобильным дорогам и улицам городского округа Первоуральск; соответствующий требованиям пункта 2.5 настоящего Порядка;
- 2) для юридических лиц:
 - свидетельство о государственной регистрации юридического лица (индивидуального предпринимателя);
 - документ, удостоверяющий личность и полномочия представителя Заявителя, если от его имени обращается представитель;
 - иная контактная информация (номера телефонов, факсов, адреса электронной почты и т.д.);
- 3) проект производства работ, документы проекта организации строительства (календарный план производства работ, стройгенплан, технологическая карта (схема), решения по охране труда и промышленной безопасности, пояснительная записка);
- 4) схема организации движения транспорта и (или) пешеходов, разработанная в соответствии с требованиями Приказа Минтранса России от 17.03.2015 № 43 «Об утверждении Правил подготовки проектов и схем организации дорожного движения», ОДМ 218.6.019-2016 «Рекомендации по организации движения и ограждению мест производства дорожных работ» и другими нормативами в области обеспечения безопасности дорожного движения, если при производстве работ требуется временное ограничение или прекращение движения по автомобильным дорогам и улицам городского округа Первоуральск; соответствующий требованиям пункта 2.5 настоящего Порядка;
- 5) фотоизображение территории, на которой планируется производство земляных работ с привязкой к капитальным строениям и местности, соответствующее требованиям пункта 2.6 настоящего Порядка;
- 6) план-схема планируемого производства работ по благоустройству территории после проведения земляных работ;

8

благоустройства, УЖКХиС имеет право временно не согласовывать данной организации ордера на новые объекты до завершения ранее начатых работ или устранения допущенных нарушений при их выполнении и оплаты штрафных санкций.

- 2.9. В разрешении на производство земляных работ (Приложение № 3 к настоящему Порядку) указывается:
 - 1) наименование и место нахождения Заказчика, если Заказчик является юридическое лицо; фамилия, имя, отчество, место регистрации Заказчика (заявителя), если Заказчик (заявитель) является физическое лицо;
 - 2) наименование подрядной организации, ответственной за производство земляных работ;
 - 3) вид и перечень земляных работ и работ по восстановлению благоустройства;
 - 4) время и дата начала и окончания работ, установленные в соответствии с графиком производства работ, указанным в заявлении;
 - 5) срок завершения восстановления объектов благоустройства, нарушенных при производстве земляных работ;
- 2.10. Разрешение на производство земляных работ составляется в 2-х экземплярах: 1-й экземпляр выдается Заявителю, 2-й экземпляр с отметкой о получении Заявителем (либо иным доказательством вручения разрешения Заявителю) хранится в УЖКХиС в течение трех лет со дня подписания Акта завершения земляных работ и восстановления элементов благоустройства.
- 2.11. В случае если при производстве земляных работ требуется временное ограничение или прекращение движения транспорта по автомобильным дорогам местного значения, УЖКХиС в день принятия решения о согласовании в выдаче разрешения обращается в Администрацию городского округа Первоуральск с заявлением об издании соответствующего постановления. Постановление об ограничении или закрытии движения транспорта публикуется в средствах массовой информации. До издания постановления Администрацией городского округа Первоуральск о временном ограничении или прекращении движения по автомобильным дорогам местного значения, лицу, получившему разрешение на производство земляных работ, не в праве приступать к работам.
- 2.12. При строительстве (ремонте) сети инженерно-технического обеспечения, пересекающей одну и более улиц, работы ведутся поэтапно, с оформлением разрешения на производство земляных работ на каждый этап отдельно.
- 2.13. В случае замены ответственного производителя работ, передачи объекта другой организации разрешение на производство земляных работ переоформляется на новую организацию, о чем производится запись в ордере на производство работ.
- 2.14. Земляные работы, связанные с аварийным ремонтом, требующиеся для восстановления внезапно возникшей несправности сетей инженерно-технического обеспечения жизнедеятельности населения (электро-, тепло-, газо- водоснабжения и водоотведения, связи) могут быть начаты до

11

производства земляных работ.

- 4.3. При проведении земляных работ должна обеспечиваться сохранность существующих подземных инженерных коммуникаций, объектов благоустройства и зеленых насаждений.
- 4.4. Место проведения земляных работ оборудуется ограждениями, дорожными знаками, указателями, освещением в темное время суток и информационной табличкой (с наименованием организации производящей работы, фамилией ответственного за производство работ лица, номером телефона организации).
- Ограждение необходимо выполнять сплошным и надежным, предотвращающим попадание посторонних на стройплощадку.
- 4.5. При проведении земляных работ в местах движения транспорта и пешеходов должна обеспечиваться безопасность их движения. На направлениях массовых пешеходных потоков через траншеи следует устраивать мостики на расстоянии не менее чем 200 метров друг от друга.
- 4.6. До начала земляных работ, заявителю либо строительной организации следует вызвать на место представителей эксплуатационных служб, которые обязаны уточнить на месте, положение своих коммуникаций и зафиксировать в письменной форме особые условия производства работ. Особые условия подлежат неукоснительному соблюдению заявителем и строительной организацией, производящей земляные работы.
- 4.7. В случае неявки представителя или отказа его указать точное положение коммуникаций следует составить соответствующий акт. При этом заявитель либо организация, ведущая работы, руководствуется положением коммуникаций, указанных на существующей топографической схеме.
- 4.8. Люки колодцев, расположенных на проезжей части дорог и тротуарах, в границах производства земляных работ должны восстанавливаться производителем земляных работ в уровень дорожного покрытия. Их установка производится на железобетонные опорные плиты.
- 4.9. При устройстве, переустройстве асфальтобетонных покрытий, колодцы недействующих коммуникаций должны быть ликвидированы производителем работ.
- 4.10. Обратная засыпка производится путем отсыпки не сжимаемыми материалами (Щебень фр. 20х40, фр. 40х70) с послойным уплотнением трамбовками каждые отсыпанные 25 см. Траншеи на газонах засыпаются местным грунтом с уплотнением.
- 4.11. На застроенных территориях извлекаемый грунт, а в зимний период и снег, находящийся в зоне проведения работ, вывозится с места проведения земляных работ в места отвала (или на площадки временного складирования грунта), на снегоотвал, определяемые органом местного самоуправления.
- 4.12. На неблагоустроенных территориях допускается складирование грунта с одной стороны траншеи в соответствии с условиями разрешения.

6

- 7) гарантийное обязательство (приложение № 2 к настоящему Порядку) с указанием видов работ по восстановлению элементов благоустройства, нарушенных при проведении земляных работ, и сроков их выполнения, установленных в соответствии с пунктом 6 настоящего Порядка;
 - 8) выкопировка из топографической съемки в масштабе 1:500 земельного участка, на котором будут производиться земляные работы при их производстве в случае, ее необходимости;
 - 9) письменное согласие производителя земляных работ с эксплуатационными организациями, владельцем (представителем владельца), органом контролирующим производство земляных работ:
 - газораспределительных сетей (в случае проведения земляных работ в охранных зонах газораспределительных сетей на глубине более 0,3 метра);
 - организаций, владеющих объектами электросетевого хозяйства на праве собственности или ином законном основании, - в охранных зонах объектов электросетевого хозяйства при проведении работ на глубине более 0,3 метра;
 - организаций, в ведении которых находится линия связи или линия радиодификации, - в охранных зонах линии связи или линии радиодификации при проведении работ на глубине более 0,3 метра;
 - собственников, балансодержателей сетей водоснабжения и водоотведения;
 - правообладателей земельных участков; автомобильной дороги, тротуара, газона; дворовой территории, территории многоквартирных жилых домов;
 - Управлением жилищно-коммунального хозяйства и строительства городского округа Первоуральск.
 - 10) при производстве краткосрочных дорожных работ, копия уведомления о месте и сроках проведения работ, а также утвержденная схема передается организацией-исполнителем в подразделение Госавтоинспекции на региональном или районном уровне, осуществляющим федеральный государственный надзор в области безопасности дорожного движения на данном участке дороги, не менее чем за 1 (один) сутки;
 - при производстве долговременных дорожных работ, копия уведомления о месте и сроках проведения работ, а также утвержденная схема передается организацией-исполнителем в подразделение Госавтоинспекции на региональном или районном уровне, осуществляющим федеральный государственный надзор в области безопасности дорожного движения на данном участке дороги, не менее чем за 7 (семь) суток.
 - 11) пояснительная записка обосновывающая необходимость и целесообразность земельных работ на запрашиваемом участке и выбранным способом производства земляных работ.
 - 12) заявитель вправе предоставить по собственной инициативе иные документы.
- Все прилагаемые копии должны быть заверены подписью Заявителя (представителя заявителя) и печатью Заявителя (если Заявитель – юридическое лицо).

9

согласования и выдачи разрешения на их производство при соблюдении лицом, начавшим работы, условий предусмотренных пунктом 4 и пунктом 5 настоящего порядка.

3. ПОРЯДОК ПРОДЛЕНИЯ И ПРИОСТАНОВЛЕНИЯ ДЕЙСТВИЯ РАЗРЕШЕНИЯ НА ПРОВЕДЕНИЕ ЗЕМЛЯНЫХ РАБОТ.

- 3.1. Лицо, получившее разрешение на производство земляных работ и не окончивший земляные работы в установленный срок, по причине неблагоприятных погодных условий и температурного режима, препятствующих соблюдению технологии производства работ; несоответствия расположения существующих подземных сооружений данным топографического плана и (или) обнаружения подземных сетей инженерно-технического обеспечения жизнедеятельности населения, не обозначенных в проекте, обязан письменно обратиться в УЖКХиС, о согласовании продления разрешения на производство земляных работ и представить уточненный график производства работ, с предоставлением открытого ордера на производство земляных работ для отметки о продлении сроков.
- 3.2. Срок производства земляных работ, не оконченных в установленный срок по причине несоответствия расположения существующих подземных сооружений данным топографического плана и (или) обнаружения подземных сетей инженерно-технического обеспечения жизнедеятельности населения, не обозначенных в проекте, продлевается по заявлению лица, получившего разрешение, на период, указанный им в уточненном графике производства работ, необходимый для выявления владельца обнаруженных сетей и (или) принятия нового технического решения, о чем делается соответствующая отметка в разрешении. Указанный срок не может превышать 1 (один) месяц.
- 3.3. Продление срока производства земляных работ по основанию, не указанному в пункте 3.1. настоящего Порядка, запрещается.
- 3.4. Приостановление действия ордера (разрешения) влечет за собой приостановление проведения земляных работ предусмотренных ордером (разрешением), и осуществляется в случаях:
 - 3.4.1. Возникновения при выполнении указанных работ угрозы жизни и здоровью людей.
 - 3.4.2. Выявления нарушения, установленного настоящим Порядком, порядка оформления разрешения на производство земляных работ и (или) условий согласования разрешения на производство земляных работ;
 - 3.4.3. Не выполнены условия согласования, указанные в разрешении на производство земляных работ, и (или) истек срок действия согласования проектной и разрешительной документации, на основании которых оно было выдано.

12

- 4.13. Консервация или демонтаж недействующих коммуникаций производится в соответствии с законодательством.
- 4.14. Снос зеленых насаждений в зоне проведения земляных работ производится в соответствии с нормативными правовыми актами Российской Федерации, Свердловской области и муниципальными правовыми актами городского округа Первоуральск.
- 4.15. Открытие асфальтобетонных покрытий производится фрезями и бензорезами. Контуры вскрытого покрытия должны иметь прямоугольную форму.
- 4.16. При проведении земляных работ закрытым способом под искусственными покрытиями, благоустроенными территориями необходимо предусматривать использование современных технологий (горизонтально-направленное бурение, продавливание и другие).
- 4.17. Строительные материалы и конструкции вывозятся с места проведения земляных работ в течение суток после их окончания.
- 4.18. Укладка тротуарной плитки производится поэтапно, с обеспечением прохода пешеходов.
- 4.19. При устройстве, переустройстве искусственного покрытия внутриквартальных территорий в местах проложения подземных коммуникаций, требующих ремонта, используется аналогичные искусственные покрытия.
- 4.20. При устройстве площадок для стоянки транспортных средств, парковок (парковочных мест) в состав работ включаются работы по нанесению разметки.
- 4.21. По окончании земляных работ, связанных с изменением параметров инженерной и (или) транспортной инфраструктуры, выполняется исполнительная геодезическая съемка, результаты которой передаются в соответствующую информационную систему и Комитет по архитектуре и градостроительству городского округа Первоуральск.
- Подтверждение получения Комитетом по архитектуре и градостроительству исполнительной съемки должны быть предъявлены лицом, получившим разрешение на производство земляных работ, в УЖКХ и С городского округа Первоуральск до согласования Акта завершения земляных работ и восстановления элементов благоустройства.
- 4.22. При проведении земляных работ запрещается:
 - использовать землеройную технику при вскрытии асфальтовых покрытий;
 - использовать кирпич при монтаже конструкций подземных инженерных коммуникаций;
 - вскрывать асфальтовое покрытие для прокладки, переустройства подземных инженерных коммуникаций в течение пяти лет после устройства, переустройства асфальтового покрытия проезжей части дорог и тротуаров;
 - засыпать траншеи до выполнения исполнительной геодезической съемки;
 - засыпать грунтом, строительным мусором деревья, кустарники и газоны, крышки колодцев, водосточные решетки, лотки и кюветы, тротуары,

7

- 2.3. Документы, указанные в пункте 2.2. настоящего Порядка, хранятся в УЖКХ и С в течение трех лет со дня подписания Акта завершения земляных работ и восстановления элементов благоустройства.
- После указанного срока документы уничтожаются.
- 2.4. В план-схеме планируемого производства работ по благоустройству территории после проведения земляных работ указывается описание работ по восстановлению элементов благоустройства, нарушенных при производстве земляных работ.
- 2.5. В схеме организации дорожного движения указываются все обязательные, согласно установленным требованиям, мероприятия по организации безопасности дорожного движения при производстве земляных работ, освещения и ограждения места производства земляных работ.
- 2.6. Фотоизображение территории, на которой планируется производство земляных работ, должно отражать все расположенные на ней элементы благоустройства. Фотосъемка выполняется напером (во все стороны) с привязкой к объекту строительства.
- Фотосъемка с указанием даты ее выполнения осуществляется Заявителем в присутствии владельца (представителя владельца) земельного участка, на котором будет осуществляться производство земляных работ.
- Фотоизображение предоставляется в цветном исполнении на бумажном носителе, заверенное подписью владельца земельного участка (представителя владельца), на котором будет осуществляться производство земляных работ.
- 2.7. Заявление о выдаче разрешения на производство земляных работ и прилагаемые к нему документы рассматриваются и согласовываются УЖКХиС в течение 3 (трех) рабочих дней.
- По результатам рассмотрения может быть принято одно из следующих решений:
 - 1) о согласовании выдачи разрешения на производство земляных работ;
 - 2) об отказе в согласовании выдачи разрешения на производство земляных работ по основаниям, установленным в пункте 2.8. настоящего Порядка.
- О принятом решении Заявитель уведомляется в течение следующего рабочего дня, со дня принятия решения, посредством телефонной связи или иным способом по согласованию с Заявителем.
- 2.8. Отказ в согласовании разрешения на производство земляных работ допускается по следующим основаниям:
 - 1) Заявителем не представлены документы, указанные в пункте 2.2. настоящего Порядка;
 - 2) Представленные Заявителем документы не соответствуют требованиям, установленным настоящим Порядком;
 - 3) В представленных Заявителем документах содержится сведения, не соответствующие действительности;
 - 4) В случае систематического или грубого несоблюдения Заявителем настоящих Правил, сроков производства работ, сроков выполнения

10

- 3.4.4. Выявления нарушений правил проведения земляных работ, а также условий проведения работ, указанных в ордере (разрешении).
- 3.4.5. Совершения при производстве работ административных правонарушений в области охраны окружающей среды и природопользования, установленных вступившими в законную силу решениями уполномоченных органов исполнительной власти Свердловской области.
- 3.4.6. Выявления при проведении земляных работ объектов, обладающих признаками объектов археологического наследия.
- 3.5. Приостановление действия разрешения на производство земляных работ – это временное запрещение производства работ на период устранения лицом, получившим разрешение, допущенных нарушений.
- 3.6. Решение о приостановлении действия ордера (разрешения) направляется лицу, которому был выдан ордер (разрешение), не позднее дня, следующего за днем принятия данного решения, содержащее:
 - 1) перечень нарушений, допущенных при производстве земляных работ;
 - 2) запрет на производство земляных работ до устранения нарушений;
 - 3) рекомендуемый разумный срок для устранения нарушений.
- 3.7. Действие ордера (разрешения) восстанавливается при условии устранения оснований для приостановления ордера.
- 3.8. В течение следующего рабочего дня после получения от лица, получившего разрешение на производство земляных работ, уведомления об устранении нарушений, указанных в предписании, представитель УЖКХиС выезжает на место производства земляных работ и составляет Акт об устранении нарушений, допущенных при производстве земляных работ, который является основанием для их возобновления.
- При этом в разрешении на производство земляных работ представитель УЖКХиС делает отметку о периоде приостановления действия разрешения.

4. ПОРЯДОК ОРГАНИЗАЦИИ И ПРОИЗВОДСТВА ЗЕМЛЯНЫХ РАБОТ

- 4.1. Заявители при организации и производстве земляных работ обязаны соблюдать условия и сроки проведения земляных работ, указанные в разрешении, правила, стандарты, технические нормы и иные требования нормативных правовых актов Российской Федерации, Свердловской области, иных муниципальных правовых актов городского округа Первоуральск и настоящего Порядка, а также права и охраняемые законом интересы третьих лиц.
- 4.2. Разрешение на производство работ следует хранить на месте работ и предъявлять по первому требованию представителей уполномоченных организаций и лиц, осуществляющих контроль за исполнением порядка

13

- автомобильные дороги, складировать строительные материалы на указанные объекты благоустройства;
- выносить грунт за пределы территории проведения земляных работ;
- повреждать существующие сооружения, зеленые насаждения и объекты благоустройства (за исключением случаев, предусмотренных проектом);
- складировать скол асфальта на газонах и участках с зелеными насаждениями.
- 4.23. Провалы, просадки грунта или дорожного покрытия, появившиеся как над подземными коммуникациями, так и в других местах, где не проводились ремонтно-восстановительные работы, но в их результате появившиеся в течение 3 лет после проведения ремонтно-восстановительных работ, устраняют организации и иные заявители, получившие разрешение на производство работ, в течение 5(пяти) суток.
- 4.24. Наледи, образовавшиеся из-за аварий на подземных коммуникациях, ликвидируют организации - владельцы коммуникаций либо самостоятельно, либо на основании договора со специализированным организациями.
- 4.25. До проведения земляных работ производится вынос в натуру вновь запроектированных осей зданий, сооружений и систем инженерного обеспечения. Вынос в натуру осуществляется в соответствии с действующим законодательством.
- 4.26. Лицо, производящее земляные работы, по их завершению обязано произвести работы по восстановлению элементов благоустройства в соответствии с гарантийным обязательством
- 4.27. Производителям работ запрещается:
 - 1) вести плановые работы под видом устранения аварий;
 - 2) осуществлять работы с отклонением от условий выдачи разрешения на производство земляных работ и условий, зафиксированных в документах, представляемых для получения разрешения на производство земляных работ;
 - 3) откачивать загрязненную воду из траншей и котлованов на проезжую часть улиц, тротуары;
 - 4) выносить грязь и отходы производства за зону проведения работ;
 - 5) подготавливать бетонные и другие растворы на газонах и дорожных покрытиях.
- 6) складировать строительные материалы, детали и конструкции вне территории, отведенной для производства работ.

5. АВАРИЙНЫЕ РАБОТЫ

- 5.1. Земляные работы, связанные с аварийным ремонтом, требующиеся для восстановления внезапно возникшей несправности сетей инженерно-технического обеспечения жизнедеятельности населения (электро-, тепло-, газо- водоснабжения и водоотведения, связи) могут быть начаты до

14

согласования и выдачи разрешения на их производство при соблюдении лицом, начавшим работы, следующих условий:

1) незамедлительное уведомление телефонограммой УЖКХиС о необходимости согласования начала производства земляных работ (с указанием места производства работ, ориентировочных сроков начала и окончания работ, причин проведения земляных работ без разрешительных документов);

2) обращение в УЖКХиС с заявлением о согласовании выдачи разрешения на производство земляных работ с приложением документов, указанных в пункте 2.2 настоящего Порядка, в течение следующего рабочего дня, после начала производства работ;

3) незамедлительное уведомление телефонограммой Первоуральскую городскую службу спасения (далее ПМБУ «ПСС»), (код доступа 112) о произошедшей аварии, а так же уведомление организаций, обслуживающих сети инженерно-технического обеспечения жизнедеятельности населения, расположенные в границах территории производства земляных работ, о времени и месте производства земляных работ.

5.2. При угрозе безопасности жизни и здоровью граждан вследствие внезапно возникшей неисправности сетей инженерно-технического обеспечения жизнедеятельности населения, лицо, приступившее к земляным работам, помимо передаваемой информации об аварии в ПСС, оповещает телефонограммой Администрацию городского округа Первоуральск.

5.3. Если авария произошла на проезжей части автодороги, тротуара или в непосредственной близости (не далее 10 метров от края проезжей части), то информация об аварии дополнительно и незамедлительно передается в ГИБДД ОМВД по г.Первоуральск.

6. ПОРЯДОК ВОССТАНОВЛЕНИЯ ВНЕШНЕГО БЛАГОУСТРОЙСТВА ПОСЛЕ ПРОИЗВОДСТВА ЗЕМЛЯНЫХ РАБОТ

6.1. Восстановление дорожных покрытий после производства земляных работ выполняется специализированными дорожно-строительными организациями.

6.2. Засыпка траншей и устройство оснований под дорожное покрытие на проезжих частях улиц, внутриквартальных и дворовых проездах, тротуарах производится в присутствии представителя организации, ответственной за содержание и эксплуатацию территории и представителя организации, которая будет выполнять работы по восстановлению дорожного покрытия. После выполнения указанных земляных работ составляется акт о выполненных земляных работах, предшествующих восстановлению дорожного покрытия, с приложением фотоматериалов, подтверждающих соблюдение технологии производства скрытых работ.

6.3. Организации, производящие вскрытие дорожных покрытий проезжей части дорог и тротуаров, обязаны после засыпки траншей

17

представителями заинтересованных организаций и учреждений, с указанием даты приемки работ, является документом, подтверждающим срок сдачи земляных работ и восстановления элементов благоустройства и озеленения.

7. ЗАКЛЮЧИТЕЛЬНЫЕ ПОЛОЖЕНИЯ

7.1. В целях обеспечения соблюдения требований, установленных настоящим Порядком, УЖКХ и С, как контролирующей орган вправе:

1) осуществлять контроль за ходом и соблюдением сроков производства земляных работ и работ по восстановлению нарушенных элементов благоустройства;

2) при осуществлении контроля запрашивать и безвозмездно получать от лиц, получивших разрешение на производство земляных работ, необходимые для осуществления своих полномочий сведения и материалы;

3) составлять акты о выявленных фактах самовольного производства земляных работ (без получения разрешения в соответствии с настоящим Порядком), нарушении срока гарантийных обязательств и направлять их должностным лицам, уполномоченным на составление протоколов о совершении административного правонарушения, предусмотренного статьей 9-1 Закона Свердловской области от 14.06.2005 г. № 52-ОЗ «Об административных правонарушениях в Свердловской области»;

4) направлять по запросу в Администрацию городского округа Первоуральск сведения о согласованных разрешениях на производство земляных работ;

5) выдавать предписания об устранении нарушений, допущенных при производстве земляных работ, в соответствии с настоящим Порядком;

6) составлять акты об устранении нарушений, допущенных при производстве земляных работ, в соответствии с настоящим Порядком;

7) согласовывать продление срока действия разрешения на производство земляных работ, в соответствии с настоящим Порядком;

8) согласовывать акты завершения земляных работ и восстановления элементов благоустройства, в соответствии с настоящим Порядком.

7.2. В целях обеспечения соблюдения требований, установленных настоящим Порядком, Администрация городского округа Первоуральск вправе:

1) осуществлять контроль за соблюдением сроков производства земляных работ и работ по восстановлению нарушенных элементов благоустройства;

2) составлять акты о выявленных фактах самовольного производства земляных работ (без получения разрешения в соответствии с настоящим Порядком) и направлять их должностным лицам, уполномоченным на составление протоколов о совершении административного правонарушения, предусмотренного статьей 9-1 Закона Свердловской области от 14.06.2005 г.

20

Приложение № 2 к порядку проведения земляных работ на территории ГО Первоуральск

ГАРАНТИЙНОЕ ОБЯЗАТЕЛЬСТВО ПО ВОССТАНОВЛЕНИЮ НАРУШЕННОГО БЛАГОУСТРОЙСТВА ПОСЛЕ ПРОВЕДЕНИЯ ЗЕМЛЯНЫХ РАБОТ ПРИ СТРОИТЕЛЬСТВЕ, РЕКОНСТРУКЦИИ И РЕМОНТЕ СЕТЕЙ ИНЖЕНЕРНО-ТЕХНИЧЕСКОГО ОБЕСПЕЧЕНИЯ И ИНЫХ ОБЪЕКТОВ

от " " 20__ года

Заказчик (застройщик) _____

(наименование организации или фамилия, имя, отчество физического лица, адрес, телефон) и подрачник _____

(наименование организации, адрес, телефон)

Обязуюсь восстановить нарушенное благоустройство после проведения земляных работ на объекте _____

(наименование объекта, место проведения)

по улице _____ на участке от _____ до _____ с _____ по _____ согласно проекту производства работ. Восстановление нарушенного благоустройства производится силами _____ после прокладки грунта в срок до _____

(наименование должности (подпись) (инициалы, фамилия) (дата) представителя заказчика/застройщика) М.П. _____

(наименование должности (подпись) (инициалы, фамилия) (дата) представителя подрядчика) М.П. _____

15

содержать место проведения работ в состоянии, обеспечивающем безопасность проезда автотранспорта и прохода пешеходов.

6.4. После окончания земляных работ, предшествующих восстановлению дорожного покрытия, производитель работ обязан начать дорожные работы по восстановлению дорожного покрытия:

1) в местах поперечных раскопок улиц - в течение суток;

2) в местах продольных разрывов проезжей части - в течение пяти дней.

3) в местах раскопок местных проездов, тротуаров, набивных дорожек и газонов - не позднее десяти дней.

Края асфальтового покрытия перед его восстановлением должны быть обработаны фрезой.

6.5. Восстановление асфальтового покрытия тротуаров после строительства или ремонта сетей инженерно-технического обеспечения выполняется на всю их ширину с восстановлением существовавшего гранитного или бетонного бортового камня.

6.6. Восстановление проезжих частей и тротуаров при строительстве, реконструкции и ремонте сетей инженерно-технического обеспечения и строительстве кабельных линий протяженностью более 500 м ведется по согласованию с УЖКХиС поэтапно по участкам прохождения трассы в сроки, указанные в пункте 6.4.

6.7. Восстановление газонов после строительства, реконструкции и ремонта сетей инженерно-технического обеспечения и иных работ, предусмотренных настоящим Порядком, выполняется в следующем порядке: обратная засыпка, горизонтальная планировка участка производства работ, отсыпка растительным грунтом и посев травы.

Если по причине неблагоприятных для соблюдения технологии производства работ погодных условий и температурного режима восстановить в запланированный срок нарушенное в ходе земляных работ благоустройство не представляется возможным, восстановительные работы проводятся без асфальтирования проезжих частей и тротуаров, без отсыпки растительным грунтом, но с обязательной планировкой места производства работ, без посадки зеленых насаждений и сдаются по акту в незавершенном варианте. Состояние предварительно восстановленного благоустройства поддерживается заказчиком до начала завершающего этапа работ. В случае образования провалов (продолгов) в местах восстановленного благоустройства заказчик в безотлагательном порядке принимает меры к их устранению. Окончательное благоустройство проводится заказчиком до 01 мая года, следующего за осенне-зимним периодом. Указанный срок изменяется уполномоченным органом на основании заявления заказчика по причинам, препятствующим соблюдению технологии восстановительных работ, а именно: неблагоприятные погодные условия и температурный режим, о чем делается отметка в разрешительных документах на производство земляных работ.

18

№ 52-ОЗ «Об административных правонарушениях в Свердловской области»;

3) направлять в УЖКХиС сведения о выявленных фактах нарушения сроков производства земляных работ и работ по восстановлению элементов благоустройства.

7.3. За несоблюдение требований настоящего Порядка физическое, должностные и юридические лица несут административную ответственность в соответствии со статьей 9-1 Закона Свердловской области от 14.06.2005 г. № 52-ОЗ «Об административных правонарушениях в Свердловской области».

7.4. Ответственность перед третьими лицами в связи с ненадлежащим исполнением обязательств настоящего Порядка несет Заявитель, являющийся Заказчиком земляных работ, (независимо от наличия разрешения на производство земляных работ).

7.5. Владельцы сетей инженерно-технического обеспечения жизнедеятельности населения и организации, обслуживающие данные сети, обязаны информировать УЖКХиС обо всех случаях ведения земляных работ вблизи принадлежащих им (обслуживаемых ими) инженерных коммуникаций без соответствующего разрешения.

7.6. Гарантийный срок восстановленного благоустройства составляет 3 года, с момента подписания Акта завершения земляных работ.

7.7. Разрешение (ордер) на производство земляных работ подлежит обязательному закрытию лицом, получившим разрешение на производство земляных работ, независимо от факта проведения земляных работ.

21

Приложение №3 к порядку проведения земляных работ на территории ГО Первоуральск

Утверждаю: Зам. Главы Администрации городского округа Первоуральск по вопросам жилищно-коммунального хозяйства _____

Управление жилищно-коммунального хозяйства и строительства городского округа Первоуральск

РАЗРЕШЕНИЕ (ОРДЕР)

№ _____ от _____ 20__ года

НА ПРОИЗВОДСТВО ЗЕМЛЯНЫХ РАБОТ ПРИ СТРОИТЕЛЬСТВЕ, РЕКОНСТРУКЦИИ И РЕМОНТЕ СЕТЕЙ ИНЖЕНЕРНО-ТЕХНИЧЕСКОГО ОБЕСПЕЧЕНИЯ И ИНЫХ ОБЪЕКТОВ

Заказчику (застройщику) _____

(наименование организации или фамилия, имя, отчество физического лица, адрес, телефон) и подрядчику _____

(наименование организации, адрес, телефон)

разрешается производство земляных работ при ремонте(строительстве, реконструкции)сетей инженерно-технического обеспечения и (или) иных объектов:

(вид работ, сети, объекты) _____

по адресу: _____ на участке от _____ до _____ с _____ по _____ Особые условия _____

Срок восстановления благоустройства _____

Гарантийный срок восстановленного благоустройства составляет 3 года. Работы производятся в соответствии с Правилами благоустройства, обеспечения чистоты и порядка на территории городского округа Первоуральск, утвержденными Решением Первоуральской городской Думы от 04.06.2009 № 89, Порядком производства земляных работ на территории городского округа Первоуральск.

СОГЛАСОВАНО:

(наименование должности представителя УЖКХиС (подпись) (инициалы, фамилия)) _____

Отметка о предоставлении, возобновлении или продлении действия разрешения, условиях согласования разрешения _____

(наименование должности представителя (подпись) (инициалы, фамилия) УЖКХиС) _____

16

Восстановление нарушенных элементов благоустройства осуществляется как на территории непосредственного производства земляных работ (вскрытие и нарушение грунта, дорожных тротуарных покрытий), так и на территории, используемой для перемещения техники в месте производства работ, а также складирования грунта и строительных материалов.

В случае консервации объекта капитального строительства с сетями инженерно-технического обеспечения или невозможности продолжить строительство (реконструкцию) сетей инженерно-технического обеспечения заказчик обязан произвести обратную засыпку траншей и котлованов за пределами предоставленного под строительство земельного участка, восстановить нарушенное благоустройство и сдать его согласно требованиям настоящего Порядка.

В случае возобновления земляных работ для продолжения строительства сетей инженерно-технического обеспечения оформление разрешения на производство земляных работ осуществляется в соответствии с требованиями настоящего Порядка.

6.8. По окончании земляных работ восстановленное благоустройство сдается по акту завершения земляных работ и приемки восстановленных элементов благоустройства после строительства (реконструкции, ремонта) сетей инженерно-технического обеспечения и иных объектов (далее - акт) (Приложение 4 к настоящему Порядку).

Акт подписывается лицом, получившим разрешение на производство земляных работ (его представителем), владельцем (представителем владельца) автомобильной дороги, тротуара, газона, представителем организации, управляющей многоквартирным жилым домом, в случае производства земляных работ на автомобильных дорогах, тротуарах, газонах, территории многоквартирного жилого дома, и передается на согласование представителю УЖКХиС.

Акт завершения земляных работ после согласования с представителем УЖКХиС городского округа Первоуральск, передается на подписание Заместителю Главы Администрации городского округа Первоуральск по жилищно-коммунальному хозяйству.

Акт подписывается после полного восстановления всех элементов благоустройства. Восстановление элементов благоустройства фиксируется фотозображением, выполненным в соответствии с требованиями, установленными пунктом 2.6. настоящего Порядка. Фотозображение прикладывается к Акту завершения земляных работ и восстановления элементов благоустройства и хранится в течение трех лет со дня его подписания.

Акт завершения земляных работ и приемки восстановленных элементов благоустройства после строительства (реконструкции, ремонта) сетей инженерно-технического обеспечения и иных объектов, согласованный УЖКХиС и подписанный Заместителем Главы Администрации городского округа Первоуральск по жилищно-коммунальному хозяйству,

19

Приложение №1 к порядку проведения земляных работ на территории ГО Первоуральск

ЗАЯВЛЕНИЕ НА ПРОИЗВОДСТВО ЗЕМЛЯНЫХ РАБОТ ПРИ СТРОИТЕЛЬСТВЕ, РЕКОНСТРУКЦИИ И РЕМОНТЕ СЕТЕЙ ИНЖЕНЕРНО-ТЕХНИЧЕСКОГО ОБЕСПЕЧЕНИЯ И ИНЫХ ОБЪЕКТОВ

Заказчик (застройщик) _____

(наименование организации или фамилия, имя, отчество физического лица, адрес, телефон) и подрядчик _____

(наименование организации, адрес, телефон)

просит дать разрешение на производство земляных работ при ремонте (реконструкции, строительстве) сетей инженерно-технического обеспечения и (или) иных объектов _____

(вид работ, сети, объекты)

по улице _____ на участке от _____ до _____ с _____ по _____ Особые условия _____

Гарантирую восстановление всех нарушенных элементов благоустройства после проведения земляных работ в полном объеме. Восстановление нарушенного благоустройства производится силами _____ после прокладки грунта в срок до _____

Гарантийный срок восстановленного благоустройства составляет 3 года

(наименование должности (подпись) (инициалы, фамилия) (дата) представителя заказчика/застройщика) М.П. _____

(наименование должности (подпись) (инициалы, фамилия) (дата) представителя подрядчика) М.П. _____

Приложение (указывается перечень прилагаемых документов согласно п.2.2 настоящего Порядка): _____

22

Приложение №4 к порядку проведения земляных работ на территории ГО Первоуральск

Утверждаю: Зам. Главы Администрации городского округа Первоуральск по вопросам жилищно-коммунального хозяйства _____

АКТ ЗАВЕРШЕНИЯ ЗЕМЛЯНЫХ РАБОТ И ПРИЕМКИ ВОССТАНОВЛЕННЫХ ЭЛЕМЕНТОВ БЛАГОУСТРОЙСТВА И ОЗЕЛЕНЕНИЯ ПОСЛЕ СТРОИТЕЛЬСТВА (РЕКОНСТРУКЦИИ, РЕМОНТА) СЕТЕЙ ИНЖЕНЕРНО-ТЕХНИЧЕСКОГО ОБЕСПЕЧЕНИЯ И ИНЫХ ОБЪЕКТОВ К РАЗРЕШЕНИЮ (ОРДЕРУ)

№ _____ от _____ 20__ года

Работы по восстановлению нарушенного благоустройства выполнены в полном объеме " " 20__ года

Представитель подрядной организации _____

Представитель УЖКХиС _____

Представитель организации, обслуживающей автомобильную дорогу (при восстановлении автодорог) _____

Руководитель управляющей компании _____ (при восстановлении многоквартиральной территории)

Иные представители (при необходимости) _____

Представитель _____

Представитель _____

Представитель _____

Представитель _____

Верно

Вечерний Первоуральск

ОБЩЕСТВЕННО-ПОЛИТИЧЕСКАЯ ГАЗЕТА

Учредители: Администрация ГО Первоуральск и ПМУП "Общегородская газета".

Адреса учредителей: г. Первоуральск, ул. Вагуйно, 41; ул. Емлина, 20-6.

Издатель и распространитель - ПМУП "Общегородская газета".

Директор - Т.Г. Курганова

Главный редактор - Т.Г. КУРГАНОВА

Газета зарегистрирована в управлении Федеральной службы по надзору за соблюдением законодательства в сфере массовых коммуникаций и охране культурного наследия по Уральскому федеральному округу. Свидетельство ПИ № ФС11-1392 от 21 сентября 2007 г. Газета выходит два раза в неделю. Цена свободная. Подписной индекс 53825.

Телефоны: редакция:64-87-66, бухгалтерия, отдел рекламы: 64-94-04, факс: 64-80-16.

E-mail: vecher15@yandex.ru Адрес редакции и издателя: 623102, г. Первоуральск, ул. Емлина, 20-6.

Газета отпечатана в ПАО "Первоуральская типография", г. Первоуральск, пр. Ильича, 26-а. Сдача номера в печать по графику 13.00. Фактически 03.10.2016 г. в 14.15.

Заказ № _____ Тираж 500

реклама; публикации на коммерческой основе.

Все рекламируемые товары подлежат обязательной сертификации.

За содержание рекламы и объявлений редакция газеты ответственности не несет, ответственность несет рекламодатель.