

Вечерний Первоуральск

№ 29 (19133)

ВТОРНИК, 17 АПРЕЛЯ 2018 ГОДА

ГАЗЕТА ВЫХОДИТ С 19 ИЮНЯ 1931 ГОДА

Уважаемые читатели! Продолжается подписка на газету "Вечерний Первоуральск" (на 2 полугодие 2018 года)

- подписка с доставкой (почтовая)
- подписка коллективная

- 420 рублей,
- 240 рублей,

- подписка без доставки (получать в редакции)
- 168 рублей



АДМИНИСТРАЦИЯ ГОРОДСКОГО ОКРУГА ПЕРВОУРАЛЬСК ПОСТАНОВЛЕНИЕ

13.04.2018

№

735

г. Первоуральск

О внесении изменений в постановление Администрации городского округа Первоуральск от 05 апреля 2018 года № 706 «О временном ограничении движения транспортных средств по автомобильным дорогам общего пользования в городском округе Первоуральск в 2018 году»

В соответствии с Уставом городского округа Первоуральск, в связи с технической ошибкой, Администрация городского округа Первоуральск

ПОСТАНОВЛЯЕТ:

1. Внести в постановление Администрации городского округа Первоуральск от 05 апреля 2018 года № 706 «О временном ограничении движения транспортных средств по автомобильным дорогам общего пользования в городском округе Первоуральск в 2018 году» следующие изменения:

- 2 слова «Установить допустимые для проезда по автомобильным дорогам нагрузки на оси транспортных средств с грузом или без груза: для дорог с цементобетонным и асфальтобетонным покрытием - 6 тонн (на одиночную ось), для дорог переходного типа и грунтовых дорог - 4 тонны» заменить словами «Установить допустимые для проезда по автомобильным дорогам нагрузки на оси транспортных средств с грузом или без груза: для дорог с цементобетонным и асфальтобетонным покрытием - 8 тонн (на одиночную ось), для дорог переходного типа и грунтовых дорог - 4 тонны»

2. Опубликовать настоящее постановление в газете «Вечерний Первоуральск» и на официальном сайте городского округа Первоуральск в сети Интернет.

3. Контроль за исполнением настоящего Постановления возложить на заместителя Главы Администрации городского округа Первоуральск по жилищно-коммунальному хозяйству, городскому хозяйству и экологии Гузаирова А.С.

Глава городского округа Первоуральск

В.А. Хорев



ГЛАВА ГОРОДСКОГО ОКРУГА ПЕРВОУРАЛЬСК ПОСТАНОВЛЕНИЕ

13.04.2018

№

32

г. Первоуральск

О назначении публичных слушаний по внесению изменений в проект планировки и межевания территории объекта: «Газопровод высокого давления от энергокомплекса распределительного центра акционерного общества «Тандер» до поселка при железнодорожной станции Хрустальная и деревни Старые Решеты», расположенный по адресу: городской округ Первоуральск, Свердловской области, утвержденный постановлением Администрации городского округа Первоуральск от 19 мая 2016 года № 975

Руководствуясь статьей 46 Градостроительного кодекса Российской Федерации от 29 декабря 2004 года № 190-ФЗ, Уставом городского округа Первоуральск, Положением о порядке организации и проведения публичных слушаний в городском округе Первоуральск, утвержденным Решением Первоуральского городского Совета от 27 октября 2005 года № 130, Глава городского округа Первоуральск

ПОСТАНОВЛЯЕТ:

1. Вынести на публичные слушания проект внесения изменений в проект планировки и межевания территории объекта: «Газопровод высокого давления от энергокомплекса распределительного центра акционерного общества «Тандер» до поселка при железнодорожной станции Хрустальная и деревни Старые Решеты», расположенный по адресу: городской округ Первоуральск, Свердловской области, утвержденный постановлением Администрации городского округа Первоуральск от 19 мая 2016 года № 975 (приложение 1).

2. Управлению архитектуры и градостроительства Администрации городского округа Первоуральск:

1) в срок до 17 апреля 2018 года опубликовать проект внесения изменений в проект планировки и межевания территории объекта: «Газопровод высокого давления от энергокомплекса распределительного центра акционерного общества «Тандер» до поселка при железнодорожной станции Хрустальная и деревни Старые Решеты», расположенный по адресу: городской округ Первоуральск, Свердловской области, утвержденный постановлением Администрации городского округа Первоуральск от 19 мая 2016 года № 975



АДМИНИСТРАЦИЯ ГОРОДСКОГО ОКРУГА ПЕРВОУРАЛЬСК ПОСТАНОВЛЕНИЕ

16.04.2018

№

739

г. Первоуральск

Об установлении периода летнего содержания улично-дорожной сети городского округа Первоуральск

На основании регламента содержания улично – дорожной сети городского округа Первоуральск, утвержденного Постановлением Администрации городского округа Первоуральск № 293 от 31 января 2013 года, руководствуясь Уставом городского округа Первоуральск, учитывая погодные условия, Администрация городского округа Первоуральск

ПОСТАНОВЛЯЕТ:

1. Установить начало периода летнего содержания улично-дорожной сети и объектов внешнего благоустройства в 2018 году на территории городского округа Первоуральск с 16 апреля 2018 года.

2. Управлению жилищно-коммунального хозяйства и строительства (М.Р. Шолохова) организовать выполнение работ по летнему содержанию объектов дорожного хозяйства в соответствии регламентом содержания улично – дорожной сети городского округа Первоуральск.

3. Подразданию организации Первоуральское муниципальное унитарное предприятие «Производственное объединение жилищно-коммунального хозяйства» (А.А. Кирилов) начать выполнение комплекса работ по содержанию дорог, дорожными сооружениями и полосой отвода, устранению деформаций и повреждений дорожной одежды, по организации и обеспечению безопасности дорожного движения.

4. Опубликовать настоящее постановление в газете «Вечерний Первоуральск» и на официальном сайте городского округа Первоуральск в сети Интернет.

5. Контроль за исполнением настоящего постановления возложить на заместителя Главы Администрации городского округа Первоуральск по жилищно - коммунальному хозяйству, городскому хозяйству и экологии А.С. Гузаирова.

Глава городского округа Первоуральск

В.А. Хорев

2

года № 975, выносимый на публичные слушания, в газете «Вечерний Первоуральск» и разместить на официальном сайте городского округа Первоуральск в информационно-телекоммуникационной сети «Интернет» по адресу: www.prvaadm.ru,

2) назначить публичные слушания на 03 мая 2018 года в 17.30 часов в зале заседаний Администрации городского округа Первоуральск (город Первоуральск, ул. Ватутина, д. 41, кабинет 335). Регистрация участников публичных слушаний с 17.20 до 17.30;

3) организовать проведение публичных слушаний.

3. Управлению архитектуры и градостроительства Администрации городского округа Первоуральск предоставлять всем заинтересованным лицам информацию для ознакомления с проектом внесения изменений в проект планировки и межевания территории объекта: «Газопровод высокого давления от энергокомплекса распределительного центра акционерного общества «Тандер» до поселка при железнодорожной станции Хрустальная и деревни Старые Решеты», расположенный по адресу: городской округ Первоуральск, Свердловской области, утвержденный постановлением Администрации городского округа Первоуральск от 19 мая 2016 года № 975.

4. Замечания и предложения по проекту внесения изменений в проект планировки и межевания территории объекта: «Газопровод высокого давления от энергокомплекса распределительного центра акционерного общества «Тандер» до поселка при железнодорожной станции Хрустальная и деревни Старые Решеты», расположенному по адресу: городской округ Первоуральск, Свердловской области, утвержденный постановлением Администрации городского округа Первоуральск от 19 мая 2016 года № 975, с указанием фамилии, имени, отчества, контактного телефона, наименования организации (уполномоченного лица) и контактного телефона необходимо направлять в письменном виде по адресу: Свердловская область, город Первоуральск, улица Советская, дом 1, Управление архитектуры и градостроительства Администрации городского округа Первоуральск понедельник, среда, с 9.00 до 12.00 часов, вторник, четверг с 13.00 до 16.00 или в электронном виде на адрес электронной почты info@prvaadm.ru, в срок 25 апреля 2018 года.

5. Утвердить состав комиссии по организации и проведению публичных слушаний согласно приложению 2.

6. Настоящее постановление опубликовать в газете «Вечерний Первоуральск» и разместить на официальном сайте городского округа Первоуральск в информационно-телекоммуникационной сети «Интернет» по адресу: www.prvaadm.ru.

7. Контроль за исполнением настоящего постановления возложить на заместителя Главы Администрации городского округа Первоуральск по стратегическому планированию и инвестициям.

Глава городского округа Первоуральск

В.А. Хорев

Приложение 1
к постановлению Главы
городского округа Первоуральск
от 13.04.2018, № 32

Проект внесения изменений
в проект планировки и межевания территории объекта:
«Газопровод высокого давления от энергокомплекса
распределительного центра акционерного общества «Тандер» до
поселка при железнодорожной станции Хрустальная и деревни
Старые Решеты», расположенный по адресу: городской округ
Первоуральск, Свердловской области, утвержденный
постановлением Администрации городского округа Первоуральск
от 19 мая 2016 года № 975

г. Екатеринбург, 2018
Введение

2

Внесение изменений в проект планировки и межевания территории газопровода высокого давления от энергокомплекса распределительного центра акционерного общества «Тандер» до поселка при железнодорожной станции Хрустальная и деревни Старые Решеты в городском округе Первоуральск Свердловской области разработан в рамках проекта «Внесения изменений в Генеральный план городского округа Первоуральск Свердловской области».

Проект планировки и межевания территории выполнен в соответствии с требованиями законодательства Российской Федерации, включая:

- Градостроительный Кодекс Российской Федерации от 29 декабря 2004 года № 190-ФЗ (с изменениями и дополнениями);
- Земельный кодекс Российской Федерации (Федеральный Закон от 25 октября 2001 года № 136-ФЗ);
- Водный Кодекс Российской Федерации от 03 июня 2006 года №74-ФЗ;

- Федеральный закон от 21 декабря 2004 года № 172-ФЗ «О переводе земель или земельных участков из одной категории в другую»;
- Федеральный закон от 24 июля 2007 года № 221-ФЗ «О государственном кадастре недвижимости»;
- СП 42.13330.2011. Градостроительство. Планировка и застройка городских и сельских поселений (актуализированная редакция СНиП 2.07.01-89*);

- СП 62.13330.2011. Газораспределительные системы (актуализированная редакция СНиП 42-01-2002);
- СП 131.13330.2012. Строительная климатология (актуализированная редакция СНиП 23-01-99);
- СН 452-73 «Нормы отвода земель для магистральных трубопроводов»;

- Постановление Правительства Российской Федерации (далее – РФ) от 20 ноября 2000 года № 878 «Об утверждении Правил охраны газораспределительных сетей»;

- Постановление Правительства РФ №160 от 24 февраля 2009 года «О порядке установления охранных зон объектов электросетевого хозяйства и особых условий использования земельных участков, расположенных в границах таких зон»;

- Постановление Правительства РФ от 9 июня 1995 года №578 «Об утверждении Правил охраны линий и сооружений связи Российской Федерации»;

- Нормативы градостроительного проектирования Свердловской области НПГО 1-2009.66.

При разработке проекта планировки и межевания учтены следующие документы:

3
- Схема территориального планирования Свердловской области, - Генеральный план городского округа Первоуральск за исключением города Первоуральск Свердловской области, утвержденный решением Первоуральской городской Думы от 29 марта 2012 года №482; - Правила землепользования и застройки территории городского округа Первоуральск Свердловской области, утвержденные решением Первоуральской городской Думы от 26 августа 2010 года № 241 (в действующей редакции). - Проект планировки и межевания территории газопровода высокого давления от энергокомплекса распределительного центра акционерного общества "Тандер" до поселка при железнодорожной станции Хрустальная и деревни Старые Решеты в городском округе Первоуральск, утвержденный Постановлением № 975 от 19 мая 2016 года. Координирование поворотных точек земельных участков и красных линий предусмотрено в системе координат МСК-66 (местная система координат Свердловской области, система координат государственного кадастра недвижимости Росреестра).
Исходные данные, используемые в проекте: - Кадастровый план территории; - Топографические карты и топографические съемки, М 1:500; - Технические условия.
Раздел II. Положение о размещении линейных объектов
2.1. Наименование, основные характеристики (категория, протяженность, проектная мощность, пропускная способность, грузонапряженность) и назначение планируемых для размещения линейных объектов.
Планируемый к размещению объект - «Газопровод высокого давления от энергокомплекса распределительного центра АО «Тандер» до станции Хрустальной и деревни Старые Решеты, городской округ Первоуральск, I, II этапы» II категории (P=0,60МПа), расположение – подземный из полиэтиленовых труб ПЭ100 SDR11 ф225х20,5 ф63х5,8 и из стальных труб ф57х3,5, ф219х6 в «свесы усиленной изоляции» из экструдированного полистирола. Общая протяженность проектируемого газопровода (в плане) – 7061,93м. Общая строительная длина газопровода (по длине трубы с учетом опусков и подъемов) – 7606,9м Общая площадь проектируемого участка, предназначенного под размещение линейного объекта газопровода, составляет 9,49 га (94949 кв.м.).
Строительство газопровода высокого давления разделено на два этапа:

6
22 391407,5 1507219
23 391422,7 1507217
24 391442,9 1507224
25 391466 1507228
26 391484 1507229
27 391630,9 1507254
28 391737,2 1507271
29 391777 1507279
30 391835,3 1507288
31 391917,5 1507302
32 392057,3 1507324
33 392131 1507338
34 392186,3 1507351
35 392209,5 1507345
36 392216,2 1507362
37 392238 1507363
38 392273,3 1507373
39 392296,1 1507371
40 392404,7 1507351
41 392396,3 1507282
42 392525,5 1507265
43 392556,8 1507259
44 392585,4 1507246
45 392620 1507235
46 392626,7 1507255
47 392623,1 1507256
48 392632,3 1507284
49 392651,7 1507324
50 392715,2 1507421
51 392727,4 1507443
52 392732,5 1507445
53 392747,9 1507470
54 392764,4 1507504
55 392773,5 1507529
56 392775,6 1507547
57 392800,7 1507614
58 392814,7 1507658
59 392826,9 1507697
60 392831,4 1507711
61 392862,8 1507793
62 392865,8 1507800
63 392869,6 1507809
64 392872,4 1507818
65 392884,8 1507855
66 392889,1 1507854
67 392898,3 1507895

9
160 392637,5 1508176
161 392677,7 1508158
162 392708,2 1508131
163 392776,9 1508128
164 392781,5 1508128
165 392828,4 1508125
166 392828,4 1508122
167 392831,3 1508122
168 392835,6 1508098
169 392867,1 1508105
170 392878,7 1508059
171 392886,6 1508061
172 392888,8 1508045
173 392885,5 1508045
174 392889,1 1508007
175 392892,3 1508007
176 392894,1 1507988
177 392895,4 1507957
178 392895 1507954
179 392891,5 1507919
180 392889 1507893
181 392882,9 1507864
182 392878,6 1507865
183 392854,1 1507799
184 392837,8 1507767
185 392839,1 1507759
186 392826,7 1507727
187 392820,5 1507709
188 392789,2 1507618
189 392776,7 1507581
190 392763,9 1507548
191 392764 1507530
192 392740,2 1507477
193 392726,9 1507454
194 392721,5 1507455
195 392642,4 1507329
196 392621 1507285
197 392611,6 1507260
198 392592,2 1507266
199 392525,6 1507278
200 392412,7 1507295
201 392421 1507369
202 392300,4 1507390
203 392289,6 1507386
204 392272,6 1507389
205 392240 1507380

4
I этап: Прокладка подземного газопровода высокого давления II категории (P=0,60МПа) ПЭ100 SDR11 ф225х20,5 от площадки АО «Тандер», расположенной на автомобильной дороге Федерального значения Р-242 город Пермь - город Екатеринбург на км 332+500м, врезка в существующий газопровод ПЭ100 ф160х14,6мм до существующего газопровода село Новоалексеевское - станции Хрустальная ф159х4,5мм, проложенного вдоль дороги город Екатеринбург – город Первоуральск, улица Трактовая (Старый Московский тракт) в поселке Хрустальная. Установка шкафного газорегуляторного пункта УГРП (К)-50Н-2-К-О на базе регуляторов давления РДК-50/20Н без узла учета газа с газовым обогревом. В целях поддержания необходимого расхода и давления выполнена закладка двух существующих газопроводов. Общая протяженность проектируемого газопровода (в плане) – 2317,6м. Общая строительная длина газопровода (по длине трубы с учетом опусков и подъемов) – 2666,4м Максимально возможный расход газа, согласно проверочного расчета (№001-ПКВ-63-1-ГЗ-РС, выполненного АО «Газмонтаж» в 2016 г.): 4239м3/ч (с учетом перспектив). Максимальная пропускная способность УГРП (К)- 50Н-2-К-О – 430 м3/ч. Максимальный расчетный расход газа на УГРП (К)- 50Н-2-К-О – 138 м3/ч. II этап: Прокладка подземного газопровода высокого давления II категории (P=0,60 Мпа) от поселка Хрустальная ПЭ100 SDR11 ф225х20,5 проложенный перед пересечением дороги город Екатеринбург- город Первоуральск, улица Трактовая (Старый Московский тракт) в поселке Хрустальная до деревни Старые Решеты на улице Железнодорожников. Установка блочного газорегуляторного пункта ПГБ-50В-2 на базе регуляторов давления РДП-50В без узла учета газа с электрическим обогревом и с отсеком под телеметрию в деревни Старые Решеты, улица Железнодорожников. Общая протяженность проектируемого газопровода (в плане) – 4791,7м. Общая строительная длина газопровода (по длине трубы с учетом опусков и подъемов) – 4940,5м Максимально возможный расход газа, согласно проверочного расчета (№001-ПКВ-63-1-ГЗ-РС, выполненного АО «Газмонтаж» в 2016 г.): 2755м3/ч (с учетом перспектив). Максимальная пропускная способность ПГБ-50В-2 – 3000 м3/ч. Максимальный расчетный расход газа на ПГБ-50В-2 – 2355 м3/ч.
2.2. Перечень субъектов Российской Федерации,

7
68 392895,4 1507896
69 392898,6 1507921
70 392902,2 1507952
71 392898,6 1508007
72 392897,5 1508007
73 392894,7 1508037
74 392898,1 1508037
75 392897,7 1508041
76 392895,6 1508051
77 392893,4 1508065
78 392892,2 1508071
79 392887,1 1508071
80 392885,8 1508072
81 392873,6 1508119
82 392842,7 1508112
83 392837,2 1508132
84 392834,6 1508132
85 392831,4 1508132
86 392786,2 1508133
87 392785,4 1508137
88 392770,9 1508139
89 392713,4 1508142
90 392667,8 1508183
91 392655,7 1508218
92 392667,6 1508315
93 392679,5 1508349
94 392763,4 1508634
95 392765 1508697
96 392768 1508711
97 392774,7 1508710
98 392775,5 1508714
99 392818,3 1508774
100 392823,4 1508800
101 392855,5 1508963
102 392878 1509173
103 392864,9 1509241
104 392849 1509300
105 392796,4 1509404
106 392626,3 1509739
107 392569,1 1509819
108 392534,4 1509870
109 392508,5 1509925
110 392497,7 1509955
111 392501,4 1510015
112 392461,6 1510275
113 392426,4 1510505

10
206 392197,3 1507395
207 392176,7 1507365
208 392124,4 1507353
209 392054,5 1507340
210 391951,2 1507324
211 391832,6 1507304
212 391774,3 1507295
213 391740 1507288
214 391715,4 1507284
215 391587 1507263
216 391482,6 1507245
217 391464,4 1507244
218 391439,2 1507240
219 391418,2 1507235
220 391375,9 1507228
221 391375,8 1507229
222 391331,8 1507223
223 391274 1507216
224 391268,1 1507216
225 391211,4 1507212
226 391211,2 1507217
227 391191,3 1507217
228 391131,7 1507211
229 391096,6 1507208
230 391042 1507202
231 391035,8 1507208
232 391035,4 1507217
233 391014,4 1507216
234 391014,8 1507211
235 390995,4 1507211
236 390997,4 1507268
237 390850,8 1507287
238 390829,6 1507195
239 390675 1507180
240 390667,4 1507189
241 390627,7 1507185
242 390627,7 1507215
1 390607,7 1507215

2.4. Предельные параметры разрешенного строительства, реконструкции объектов капитального строительства, исходящих в состав линейных объектов в границах зон их планируемого размещения

Предельные параметры разрешенного строительства, реконструкции объектов капитального строительства, исходящих в состав линейных объектов

5
перечень муниципальных районов, городских округов в составе субъектов Российской Федерации, перечень поселений, населенных пунктов, внутригородских территорий городов федерального значения, на территориях которых устанавливаются зоны планируемого размещения линейных объектов
Территория расположена в центре Евразии на восточном склоне Уральского хребта, в административных границах городского округа Первоуральск. Начало трассы в районе логистического центра «Магнит» южнее села Новоалексеевское и заканчивается на западной окраине станции Хрустальная, пересекая автодорогу Екатеринбург - Пермь, реку Решетка, реку Чапа, лесной массив и железнодорожной магистрали Свердловск-Пермь.
Участок проектирования располагается в кадастровых кварталах с номерами 66:58:2201001, 66:58:2201002, 66:58:2301004, 66:58:2902001, 66:58:2902030.
Земельный участок под проектируемый объект сформирован в границах полосы постоянного отвода газопровода высокого давления II категории в соответствии с СН 452-73 «Нормы отвода земель для магистральных трубопроводов».
2.3. Перечень координат характерных точек границ зон планируемого размещения линейных объектов
1 390607,7 1507215
2 390607,7 1507163
3 390840,7 1507184
4 390859,2 1507266
5 390976,8 1507251
6 390974,9 1507197
7 391025,6 1507196
8 391027,6 1507196
9 391028,7 1507187
10 391098,3 1507196
11 391187,2 1507204
12 391189,7 1507196
13 391212,2 1507197
14 391211,7 1507207
15 391242,5 1507209
16 391268,1 1507211
17 391274,4 1507211
18 391342 1507219
19 391376,5 1507224
20 391377,1 1507219
21 391391,3 1507220

8
114 392293,6 1510859
115 392281,7 1510867
116 392249,9 1510957
117 392165,8 1510926
118 392093,9 1511127
119 392082 1511198
120 392074,2 1511265
121 392074,7 1511294
122 392032,9 1511302
123 392018,6 1511308
124 392017 1511305
125 392010,1 1511306
126 392010,9 1511299
127 392019,4 1511297
128 392030,5 1511292
129 392054,8 1511286
130 392054,8 1511264
131 392062,8 1511195
132 392075 1511122
133 392146,7 1510922
134 392127,4 1510915
135 392135,2 1510893
136 392157,3 1510902
137 392251,4 1510936
138 392414,7 1510502
139 392449,8 1510273
140 392489,4 1510015
141 392485,6 1509953
142 392501,1 1509911
143 392515,1 1509882
144 392524 1509864
145 392568,8 1509797
146 392616 1509733
147 392836 1509294
148 392851,1 1509249
149 392865,9 1509173
150 392843,6 1508964
151 392810,8 1508798
152 392807 1508779
153 392756,3 1508714
154 392753 1508698
155 392751,4 1508636
156 392668,2 1508353
157 392660,3 1508333
158 392655,7 1508316
159 392643,4 1508217

11
градостроительным регламентом городского округа Первоуральск не установлены.
2.5. Информация о необходимости осуществления мероприятий по защите сохраняемых объектов капитального строительства (здание, строение, сооружение, объекты, строительство которых не завершено), существующих и строящихся на момент подготовки проекта планировки территории, а также объектов капитального строительства, планируемых к строительству в соответствии с ранее утвержденной документацией по планировке территории, от возможного негативного воздействия в связи с размещением линейных объектов
Планируемый газопровод высокого давления проходит по землям промышленности, землям государственной и муниципальной собственности, землям сельскохозяйственного назначения, землям Лесного фонда (Билимбаевское лесничество – 33 квартал), землям населенных пунктов в Первоуральском городском округе Свердловской области.
Предполагаемый к строительству газопровод высокого давления пересекает автодороги федерального, регионального и местного значения, надземные и подземные коммуникации инженерно-технического обеспечения: подземные и надземные газопроводы, ВОЛС ООО «К-Телеком», КЛ 10кВ ОАО «МТС», кабель связи ООО «Иггера центр», ООО «Е Телеком», ВЛ 110 кВ, 35кВ, 10кВ, железнодорожные пути, линейные и напорные канализации, реки Решетка, реки Чапа.
Работы по строительству газопровода производятся на основании технических условий на прохождение выданных собственниками смежных коммуникаций, организаций, осуществляющих эксплуатацию данных коммуникаций и линейных объектов, в присутствии представителей организации.
Прокладка газопровода высокого давления при пересечении ВОЛС, КЛ 110кВ, ВЛ 110 кВ выполняется методом наклонно-направленного бурения, открытым способом либо вручную в присутствии представителей.
Мероприятия по защите сохраняемых объектов капитального строительства, существующих на момент подготовки проекта планировки территории по I этапу строительства:
При пересечении заземлительной площадки АО «Тандер» газопровод высокого давления прокладывается методом горизонтально-направленного бурения в футляре на глубине 1,75-4,13м до верха трубы (футляра).
При пересечении линейной канализации (ПГ 500) на территории АО «Тандер» прокладка осуществляется методом наклонно-направленного бурения на глубине 1,5 м до верха трубы (футляра).

12
На ПК3+63,7-ПК4+39,7 газопровод высокого давления пересекает автомобильную дорогу Федерального значения Р-242 «г. Пермь - г. Екатеринбург» на км 332+365м Прокладка газопровода осуществляется в футляре методом наклонно-направленного бурения на глубине 1,93-2,94м от подошвы насыпи до верха футляра под углом 90⁰. к пересекаемой автодороге. На ПК17+75,5-ПК17+99,2 газопровод высокого давления пересекает автомобильную дорогу IV категории подъезд к ж/д ст.Хрустальная от км 334+090м а/д «г. Пермь - г. Екатеринбург» на км 2+956м. Прокладка газопровода осуществляется в футляре методом наклонно-направленного бурения на глубине 1,6-2,91м от подошвы насыпи до верха футляра под углом 90⁰. к пересекаемой автодороге. На ПК22+69,9-ПК23+11,7 газопровод высокого давления пересекает автомобильную дорогу III категории «г. Екатеринбург - г. Первоуральск» на км 24+131м. Прокладка газопровода осуществляется в футляре методом наклонно-направленного бурения на глубине 1,68м от дна кювета и 2,01 от подошвы насыпи до верха футляра под углом 90⁰. к пересекаемой автодороге. Концы футляра вывести за пределы полосы отвода автодороги на 3м. На ПК18+42,2-ПК20+17,8 газопровод высокого давления пересекает железнодорожные пути на ориентировочной ординате 1км ПК7 (1км ПК7+52,2м) перегона г. Арамиль – г. Первоуральск и железнодорожные пути общего пользования на ориентировочной ординате 1785км ПК5 (1785км ПК6+46,3м) перегона г. Екатеринбург – г. Первоуральск. Прокладка газопровода осуществляется в футляре методом наклонно-направленного бурения на глубине 4,06-4,26 от подошвы рельса до верха футляра и 2,49-3,29м от подошвы насыпи до верха футляра под углом 90гр. к пересекаемым железнодорожным путям и открытым способом на глубине 1,8-4,16м до верха футляра. На ПК21+15,7-ПК22+10,3 газопровод высокого давления пересекает железнодорожные пути на ориентировочной ординате 1км ПК5 (1км ПК5+39,8м) перегона Хрустальная – Решеты. Прокладка газопровода осуществляется в футляре методом наклонно-направленного бурения на глубине 5,68 от подошвы рельса до верха футляра и 2,05-5,25м от подошвы насыпи до верха футляра под углом 90гр. И открытым способом на глубине 3,2-4,04 до верха футляра. Пересечение реки Решетка осуществляется без футляра методом наклонно-направленного бурения на глубине не менее 2м ниже прогнозируемого дна реки до верха трубы. Для снижения давления газа с высокого на низкое и поддержания его на заданном уровне предусматривается установка шкафного газорегуляторного пункта УГРП(К)-50Н-2-К-0. В целях предупреждения доступа третьих лиц предусматривается ограждение ГРПП размером 7000х3000х1600мм.

15
загрязнение воздушного бассейна при производстве строительно-монтажных работ на участке строительства газопровода; воздействие на окружающую среду при эксплуатации объекта; воздействие на окружающую среду при аварийной ситуации - разрыве газопровода. Проектные решения обеспечивают минимальное воздействие на атмосферный воздух при строительстве, эксплуатации и аварийной ситуации. Мероприятия по охране и рациональному использованию земельных ресурсов и почвенного покрова: 1. Обязательное соблюдение границ территории, отведенной под строительство. 2. Сохранение почвенного покрова; 3. Отсутствие временных стоянок автотранспорта и строительной техники в пределах землевладения (строительная техника и автотранспорт хранятся на территории автобазы монтажной организации); 4. Вывоз в специально отведенные для этих целей места строительного мусора и производственных отходов; 5. Строгое соблюдение правил противопожарной безопасности при производстве строительно-монтажных работ; 6. Выполнение требований местных органов охраны природы; 7. Не допускаются не предусмотренные проектом - вырубка древесно-кустарниковой растительности и засыпка грунтом шеек и стволов растущих деревьев и кустарников; 8. Рекультивация нарушенной полосы строительства, включая восстановление нарушенных покрытий и газонов; 9. По возможности максимальное использование существующих дорог и проездов населенного пункта при движении транспорта при строительстве. Мероприятия по рациональному использованию и охране вод и водных биоресурсов: По заключению «УРАЛНЕДРА» №202-02/878 газопровод не попадает в зону I пояса санитарной охраны источников хозяйственного водоснабжения. Образваемые земельные участки могут частично попадать в зону II и III поясов санитарной охраны реки Решетка - источника питьевого водоснабжения поселка Северка, не имеющего утвержденного проекта ЗСО, что не является основанием для освобождения от требований, предъявляемых СанПиНом. Участок проектируемой трассы газопровода частично находится в водоохранной зоне, на территории прибрежной защитной полосы и береговой полосы реки Решетка и реки Чапа, так как пересекает их. Метод горизонтально-направленного бурения (ГНБ), выбранный при пересечении рек, позволяет проложить газопровод подземно, без нанесения

18
- для надземных участков газопровода расстояние от деревьев до трубопроводов должно быть не менее высоты деревьев в течении всего срока эксплуатации газопровода; - вдоль трасс подземных газопроводов из полиэтиленовых труб при использовании медного провода для обозначения трассы газопровода - в виде территории, ограниченной условными линиями, проходящими на расстоянии 3,0 м от газопровода со стороны провода и 2,0 м - с противоположной стороны. В пределах охранной зоны накладываются ограничения по ведению каких-либо работ, запрещается посадка деревьев и кустарников. В связи с этим, все работы по рекультивации и восстановлению земель должны выполняться с учетом этих требований. 2.8. Информация о необходимости осуществления мероприятий по защите территории от чрезвычайных ситуаций природного и техногенного характера, в том числе по обеспечению пожарной безопасности и гражданской обороны Система обеспечения пожарной безопасности объекта основана на реализации требований Федерального закона от 22.07.2008 г. №123-ФЗ «Технический регламент о требованиях пожарной безопасности». Опасным веществом на объекте является природный газ. Процесс транспорта газа носит объективно взрыво- и пожароопасный характер. Природный газ представляет собой легковоспламеняющееся вещество и при повреждении или разгерметизации газопровода в контакте с воздухом легко формирует горючие взрывоопасные смеси. Для наружных сетей газопровода возникает опасность загорания и дальнейшее повреждение отнем газопровода, для подземного газопровода возникает угроза при определенной концентрации по метану с более серьезными повреждениями газопровода. Согласно нормам пожарной безопасности (СП 12.13130.2009) проектируемый газопровод относится к категории «I». В соответствии с Правилами охраны газораспределительных сетей (утв. Постановлением Правительства РФ от 20 ноября 2000 года № 878) в части охранной зоны газораспределительных сетей (вдоль трасс наружного газопровода – в виде территории, ограниченной условными линиями на расстоянии 2 метров с каждой стороны газопровода); - вдоль трасс подземных газопроводов из полиэтиленовых труб при использовании медного провода для обозначения трассы газопровода – в виде территории, ограниченной условными линиями, проходящими на расстоянии 3 метров от газопровода со стороны провода и 2 метров; - вдоль трасс наружных газопроводов – в виде территории, проходящей на расстоянии 2 метров от газопровода по обе стороны;

13
Мероприятия по защите сохраняемых объектов капитального строительства, существующих на момент подготовки проекта планировки территории по II этапу строительства: На ПК0+12,3-ПК0+54,5 газопровод высокого давления пересекает автомобильную дорогу III категории «г. Екатеринбург - г. Первоуральск» на км 24+127м. Прокладка газопровода осуществляется в футляре методом наклонно-направленного бурения на глубине 1,69м от дна кювета и 2,38 от подошвы насыпи до верха футляра под углом 90гр. к пересекаемой автодороге. Концы футляра вывести за пределы полосы отвода автодороги на 3м. На ПК6+65,4-ПК6+85,4 газопровод высокого давления пересекает автомобильную дорогу V категории подъезд к т/б ст. Хрустальная от км 24+445м а/д «г. Екатеринбург - г. Первоуральск» на км 0+12м. Прокладка газопровода осуществляется в футляре методом наклонно-направленного бурения на глубине 1,57м от подошвы насыпи до верха футляра под углом 90гр. к пересекаемой автодороге. Концы футляра вывести за пределы полосы отвода автодороги на 2-3м. На ПК10+5,7-ПК10+37,8 газопровод высокого давления пересекает автомобильную дорогу III категории «г. Екатеринбург - г. Первоуральск» на км 23+104м. Прокладка газопровода осуществляется в футляре методом наклонно-направленного бурения на глубине 1,69м от дна кювета и 2,38 от подошвы насыпи до верха футляра под углом 90гр. к пересекаемой автодороге. Концы футляра вывести за пределы полосы отвода автодороги на 3м. На ПК41+86,2-ПК42+97 газопровод высокого давления пересекает железнодорожные пути на ориентировочной ординате 1789км ПК4 (1789км ПК3+78м) перегона г. Екатеринбург – г. Первоуральск. Прокладка газопровода осуществляется в футляре методом наклонно-направленного бурения на глубине 4,7-4,72м от подошвы рельса до верха футляра и 2,8-2,9м от подошвы насыпи до верха футляра под углом 90гр. к пересекаемым железнодорожным путям. Пересечение реки Чапа осуществляется без футляра методом наклонно-направленного бурения на глубине не менее 2 м ниже прогнозируемого дна реки до верха трубы. Пересечение напорной канализации, расположенной в районе перехода через железную дорогу предусмотрена прокладка газопровода в футляре подземно открытым способом на глубине 2м до верха трубы (футляра). Существующий выход газопровода из земли к ж/д 21 по улице Трактовая перенести на расстояние 2м от оси проектируемого газопровода. Гараж металлический без фундамента и столб ЛЭП 0,4кВ расположенный в деревне Старые Решеты на улице Железнодорожников около места установки ГРПБ демонтировать до начала строительно-монтажных работ согласно письма №104/427 от 08. Сентября 2016 года

16
вреда водному объекту, и обеспечивает выполнение требований Водного Кодекса РФ по ограничению деятельности в пределах ВОЗ и ПЗЗ. При эксплуатации проектируемого газопровода вода не требуется. Стоки при строительстве и эксплуатации газопровода - отсутствуют, поэтому сброса сточных вод от газопровода на поверхностные, подземные водные объекты и на рельеф - нет. Строительство и эксплуатация газопровода не окажет отрицательного воздействия на поверхностные и подземные водные объекты и водные биоресурсы, не приведет к загрязнению или истощению источников поверхностных и подземных вод. Мероприятия на период строительства: Предусмотрено выполнение водоохранного режима деятельности на период строительства и эксплуатации трассы газопровода в пределах ВОЗ и ПЗП поверхностных водных объектов; Исключено проведение работ в водоохраных зонах в период весенне-перестового запрета (май-июнь); Исключение загрязнения водосборной площади - своевременная уборка строительного мусора, временное хранение его в контейнерах; Отсутствие временных стоянок автотранспорта и строительной техники в пределах землевладения; Отсутствие размещения на территории строительства складов ГСМ. Мероприятия по сбору, использованию, обезвреживанию, транспортировке и размещению опасных отходов: В результате эксплуатации проектируемых объектов производственных отходов не образуется. Отходы, образующиеся в процессе строительства проектируемого объекта, имеют небольшой срок воздействия на окружающую природную среду, а также отсутствие длительного их размещения или хранения на участке производства работ, связанное со своевременной их утилизацией не приводит к загрязнению окружающей природной среды. Мероприятия на период строительства: Все отходы от строительства собираются в отдельные контейнеры, после чего передаются специализированным организациям для утилизации. Мероприятия по охране недр и континентального шельфа Российской Федерации: Континентальный шельф Российской Федерации, а также месторождения полезных ископаемых не затрагиваются при размещении и строительстве газопровода. Размещение, строительство и эксплуатация проектируемого газопровода не оказывает негативного воздействия на недра и континентальный шельф РФ. Специальных мероприятий по охране недр для данного объекта не требуется, получения лицензии на недропользование не требуется, так как

19
- вокруг ГРП (ГРПП) 10 метров по радиусу ограждения. Трубы, предусмотренные для газоснабжения испытаны гидравлическим давлением на заводе-изготовителе, величина которого соответствует требованиям стандартов. Для снятия напряжения в газопроводе, возникшего от изменения температуры стенки трубы, давления, используются углы поворота, подъемы и опуски. Повороты стального газопровода в горизонтальной и вертикальной плоскостях выполняются круто-изогнутыми отводами, полиэтиленовый газопровод укладывается змейкой. При строительстве и дальнейшей эксплуатации газопровода высокого давления предусмотрена установка молниезащиты газопровода и газорегуляторных пунктов. Сварные стыки труб, фасонные части, а так же места повреждений защитного покрытия изолируются в трассовых условиях с помощью термоусаживающих лент с применением специального оборудования и приспособлений (пескоструйная установка или шлифмашинка, газовые баллоны с горелками, прикаточные валики и др.). Так же в качестве решений, обеспечивающих пожарную безопасность линейного объекта являются отключающие устройства, устанавливаемые на объекте. Используемые газовое оборудование и материалы, в том числе импортного производства сертифицированы на соответствие требованиям Технического регламента Таможенного союза. Здание ГРПБ предусмотрено отдельно стоящим с размерами 5х2,4х2,65. Конструктивное здание предусмотрено блочно-модульным из двух отсеков. Конструкция контейнера имеет высокопрочный каркас, утепленное основание, негорючий утеплитель, ограждающую конструкцию и кровлю. Каркас блока представляет собой усиленную цельно-сборную металлическую конструкцию. Класс функциональной пожарной опасности – Ф5.1. Степень огнестойкости здания – III. Предел огнестойкости R45 несущих конструкций обеспечивается огнезащитным составом на заводе изготовителе. Класс конструктивной пожарной опасности – СО. Класс пожарной опасности строительных конструкций- КО. Пожарная опасность строительных материалов – НГ. Категории по взрывопожарной и пожарной опасности – А. Объем помещения – 31,0 м.куб. Аварийная вентиляция предусмотрена заводом изготовителем. Подъезд пожарной техники к зданиям и сооружениям осуществляется по существующим дорогам с твердым покрытием. Конструкция дорожного полотна рассчитана на нагрузку пожарного автомобиля не менее 10 тонн на ось. Противопожарное водоснабжение осуществляется в соответствии с требованиями ПС8.13130.2009 «Системы противопожарной защиты.

14
выданного Первоуральского муниципального казенного учреждения «Управлением капитального строительства» Для снижения давления газа с высокого на низкое и поддержания его на заданном уровне предусматривается установка шкафного газорегуляторного пункта ГРПБ-50В-2. В целях предупреждения доступа третьих лиц предусматривается 3Д ограждение ГРПБ размером 13000х4000х1930мм. Для установки ГРПБ предусматривается заливка фундамента. При обнаружении на месте производства работ подземный, наземных коммуникаций, зданий и сооружений, не значащихся в проектной документации строительные работы необходимо приостановить. 2.6. Информация о необходимости осуществления мероприятий по сохранению объектов культурного наследия от возможного негативного воздействия в связи с размещением линейных объектов На территории планируемого строительства объекта, объекты культурного наследия, включенные в Единый государственный реестр объектов культурного наследия (памятников истории и культуры) народов Российской Федерации, а так же объекты, обладающие признаками объекта культурного наследия отсутствуют. Образваемые земельные участки расположены вне зон охраны и защитных зон объектов культурного наследия. 2.7. Информация о необходимости осуществления мероприятий по охране окружающей среды Строительство проектируемого газопровода согласовано со всеми заинтересованными организациями и лицами. При размещении, проектировании и строительстве газопровода выполняются все требования и соблюдаются все нормативы природоохранного законодательства РФ. При размещении, проектировании и строительстве газопровода проектом предусмотрено выполнение всех санитарных требований и соблюдение всех санитарных нормативов. Выполнение всех предусмотренных данным проектом мероприятий по охране окружающей среды при строительстве и эксплуатации газопровода обеспечивает минимальное воздействие объекта на окружающую среду. Представленный перечень мероприятий по охране окружающей среды является достаточным и обязательным к выполнению при строительстве и эксплуатации проектируемого газопровода. Мероприятия по охране атмосферного воздуха: В данном проекте планировки рассматриваются три варианта:

17
при строительстве газопровода временно затрагивается только верхний слой поверхности земли. Специально отведенный под строительство земельный участок находится в поселковой черте, в зоне сложившейся застройки, в данном районе добыча полезных ископаемых не планируется. Мероприятия по охране растительного и животного мира, в том числе: мероприятия по сохранению среды обитания животных, путей их миграции, доступа в нерестилища рыб: Проектируемый газопровод размещается в поселковой черте, в сложившейся инфраструктуре, поэтому на площадке строительства газопровода отсутствуют места обитания животных и растений, занесенных в красную книгу РФ и красные книги субъектов Российской Федерации. Место расположения проектируемого газопровода не затрагивает, охранных зон памятников природы, заповедников и заказников. При строительстве газопровода отстрела животных не производится. Полоса отвода для строительства газопровода проходит по территориям Билимбаевского лесничества Первоуральского городского округа и относится к категории лесопарковых зон, производится вырубка деревьев. Ущерб от вырубки деревьев возмещается посадкой саженцев за пределами охранной зоны газопровода. При строительстве газопровода не происходит нарушения условий развития флоры и фауны, деградации болот, изменения гидрологического режима водных объектов, изменения рельефа и параметров поверхностного стока. Проектом предусмотрена рекультивация земель. Проектируемый газопровод не создает разрыва лесного массива, не создает препятствий путям миграции птиц и животных. Поэтому возникновения какого-либо отрицательного воздействия на животный мир не предполагается. Проектируемый газопровод пересекает водные объекты подземно - методом ГНБ, поэтому размещение, строительство и эксплуатация газопровода не оказывает негативного воздействия на обитателей водной среды, не препятствует доступу в нерестилища рыб. Охранный зона: В соответствии с «Правилами охраны газораспределительных сетей», утвержденных Постановлением Правительства РФ от 20 ноября 2000 г №878, проектом предусматривается организация охранной зоны газопровода в целях обеспечения сохранности системы газоснабжения, создания нормальных условий ее эксплуатации, предотвращения аварий и несчастных случаев. Согласно с вышеуказанным документом, для газопровода устанавливается охранная зона: - вдоль трасс наружных газопроводов - в виде территории, ограниченной условными линиями на расстоянии по 2,0 м по обе стороны от газопровода;

20
Источники наружного противопожарного водоснабжения. Требования пожарной безопасности. Ближайшее пожарное подразделение – пожарная часть, отряд №47 УПТС МЧС дислоцируется в город Первоуральск, улица Строителей, 13. При средней скорости движения пожарного автомобиля по дороге общего пользования в городском округе с асфальтовым покрытием 40км/ч время пути следования составит менее 10 минут. Тушение возможного пожара и проведение спасательных работ обеспечивается конструктивными, объемно-планировочными, инженерно-техническими и организационными мероприятиями, а именно: - устройство противопожарного водопровода; - применение соответствующих средств пожаротушения; - подъездные пути расположены в непосредственной близости от проектируемого линейного объекта; - размещение линейного объекта в радиусе действия подразделений пожарной охраны с необходимой численностью личного состава и оснащенных пожарной техникой, соответствующей условиям тушения пожаров, соответствующими организационными мероприятиями. В составе линейной части объекта отсутствует оборудование, которое подлежит защите с применением автоматических установок пожаротушения и автоматической пожарной сигнализации. ГРПБ оснащено автоматикой, охранно-пожарной сигнализацией, проверенной на заводе изготовителе. Сигналы об аварии (пожаре) передаются на пункт управления эксплуатирующей организацией. Раздел III. Проект межевания территории 3.1. Состав проекта межевания Проект межевания территории выполнен в составе текстовых и графических материалов, а именно: 1. Пояснительная записка. Общие сведения. 2. Сводная ведомость существующих и образуемых земельных участков (частей земельных участков). Графические материалы включают в себя следующие чертежи межевания территории, на котором отображены: 1.Чертеж планировки территории, на котором отображены границы существующих и планируемых элементов планировочной структуры, границы зон планируемого размещения линейного объекта; 2. Разбивочный чертеж красных линий отображает красные линии; 3. Схема границ зон с особыми условиями; 4. Схема развития инженерной и транспортной инфраструктуры;

21

5. Чертеж межевания территории.

3.1.1. Пояснительная записка. Общие сведения.

Проект межевания территории для размещения линейного объекта: «Газопровод высокого давления от энергокомплеса распределительного центра АО «Тандер» до станции Хрустальной и деревни Старые Решеты, городской округ Первоуральск, I, II этапы» разработан на основе проекта планировки территории.

Работы выполнены в системе координат МСК-66, установленной для ведения Единого государственного реестра недвижимости на территории Свердловской области.

Территория расположена в центре Евразии на восточном склоне Уральского хребта, в административных границах городского округа Первоуральск. Начало трассы в районе логистического центра «Магнит» южнее села Новоалексеевское и заканчивается на западной окраине станции Хрустальная, пересекая автодорогу Екатеринбург - Пермь, река Решетка, река Чапа, лесной массив и железнодорожной магистрали Свердловск - Пермь.

Участок проектирования располагается в кадастровых кварталах с номерами 66:58:2201001, 66:58:2201002, 66:58:2301004, 66:58:2902001, 66:58:2902030.

Земельный участок под проектируемый объект сформирован в границах полосы постоянного отвода газопровода высокого давления II категории в соответствии с СН 452-73 «Нормы отвода земель для магистральных трубопроводов».

Площадь проектируемого участка равна 9,49 га.

В проекте межевания территории определено местоположение границ образуемых земельных участков в границах постоянного и временного отвода для размещения линейного объекта: «Газопровод высокого давления от энергокомплеса распределительного центра АО «Тандер» до станции Хрустальной и деревни Старые Решеты, городской округ Первоуральск, I, II этапы».

Проектом предлагается:

- образовать 4 (четыре) земельных участка из земель муниципальной собственности;
- образовать 23 (двадцать три) части из земельных участков сведения о котором содержатся в ЕГРН, находящихся в собственности либо владении АО «Тандер», Администрации городского округа Первоуральск, Собственности РФ, Департамента лесного хозяйства Свердловской области, Министерства по управлению государственным имуществом Свердловской области, Управления автомобильных дорог, Российские железные дороги, СХПК «Первоуральский» и иных третьих лиц.

22

В проекте межевания территории изъятие земель для государственных нужд не предусмотрено.

Перечень и сведения об образуемых земельных участках (частях земельных участков) приведены в пункте 3.1.2.

Формирование земельных участков выполнено с учетом существующей градостроительной ситуации, границ земельных участков, предоставленных физическим и юридическим лицам под различные виды деятельности, фактического использования территории.

В соответствии с планировочными решениями определено местоположение границ образуемых земельных участков, частей земельных участков.

Проектом межевания территории предусмотрено формирование земельных участков во временное и постоянное пользование.

Проектирование улиц и внутриквартальных проездов не предусматривается.

- Площадь земельного участка под проектируемый газопровод – 9,49 га;
- Общая протяженность проектируемого газопровода (в плане) – 7109,3 м;
- Общая строительная длина проектируемого газопровода (по длине трубы с учетом опусков и подъемов) – 7606,9 м.

Зоны с особыми условиями использования территории представлены охранными зонами объектов электросетевого хозяйства, объектов связи, газораспределительных сетей, минимальным расстоянием от газопроводов до зданий и сооружений, зоной санитарной охраны II и III поясов, береговой полосой, прибрежно-защитной зоной, водоохранной зоной, расстоянием от бровки земляного полотна автодороги до застройки, а также санитарно-защитной зоной железной дороги.

Перечень земельных участков, предлагаемых для размещения проектируемого линейного объекта

№ п/п	Кадастровый номер земельного участка	Категория земель/разрешенное использование
1	66:58:2902030:240 Учтенный	Земли сельскохозяйственного назначения / Для ведения сельского хозяйства
2	66:58:2902030:239 Учтенный	Земли сельскохозяйственного назначения / Для использования в качестве сельскохозяйственных угодий
3	66:58:2902030:195 Учтенный	Земли сельскохозяйственного назначения / Для иных видов сельскохозяйственного использования
4	66:58:0000000:9 Ранее учтенный	Земли промышленности, энергетики/Для размещения автомобильных дорог общего пользования, транспорта, связи, радиовещания, телевидения, информатики, земли для

23

№ п/п	Кадастровый номер земельного участка	Категория земель/разрешенное использование
		обеспечения космической деятельности, земли обороны, безопасности и земли иного специального назначения / Для размещения автомобильных дорог общего пользования
5	66:58:2902030:88 Учтенный	Земли сельскохозяйственного назначения / Для иных видов сельскохозяйственного использования
6	66:58:0000000:121 Ранее учтенный	Земли сельскохозяйственного назначения / Для ведения сельского хозяйства
7	66:58:0000000:129 Ранее учтенный	Земли сельскохозяйственного назначения / Для ведения сельского хозяйства
8	66:58:2902030:273 Временный	Земли сельскохозяйственного назначения / Для иных видов сельскохозяйственного использования
9	66:58:2902030:175 Временный	Земли сельскохозяйственного назначения / Для ведения сельского хозяйства
10	66:58:0000000:133 Ранее учтенный	Земли лесного фонда / Для ведения лесного хозяйства и лесопользования
11	66:58:0000000:119 Ранее учтенный	Земли лесного фонда / Для прочих объектов лесного хозяйства
12	66:58:0000000:10 Ранее учтенный	Земли промышленности, энергетики, транспорта, связи, радиовещания, телевидения, информатики, земли для обеспечения космической деятельности, земли обороны, безопасности и земли иного специального назначения / Для размещения автомобильных дорог общего пользования
13	66:58:2201001:926 Временный	Земли населённых пунктов / Для индивидуальной жилой застройки
14	66:58:2201001:921 Временный	Земли населённых пунктов / Для индивидуальной жилой застройки
15	66:58:0000000:43 Ранее учтенный	Земли населённых пунктов / Для размещения автомобильных дорог и их конструктивных элементов
16	66:58:2201001:246 Учтенный	Земли населённых пунктов / Для размещения домов отдыха, пансионатов, кемпингов
17	66:58:2201001:211 Учтенный	Земли населённых пунктов / Для размещения газопроводов
18	66:58:2201001:15 Ранее учтенный	Земли населённых пунктов / для индивидуального жилья и личного подсобного хозяйства
19	66:58:2201001:73 Ранее учтенный	Земли населённых пунктов / Для размещения автомобильных дорог и их конструктивных элементов
20	66:58:2201001:208 Учтенный	Земли населённых пунктов / Для размещения газопроводов
21	66:58:2201001:817 Временный	Земли населённых пунктов / Для размещения газопроводов
22	66:58:0000000:78 Учтенный	Земли населённых пунктов / Для размещения

24

№ п/п	Кадастровый номер земельного участка	Категория земель/разрешенное использование
	Ранее учтенный	железнодорожных путей и их конструктивных элементов
		Земли промышленности, энергетики, транспорта, связи, радиовещания, телевидения, информатики, земли для обеспечения космической деятельности, земли обороны, безопасности и земли иного специального назначения / Для размещения железнодорожных путей и их конструктивных элементов
23	66:58:0000000:79 Ранее учтенный	Земли населённых пунктов / Под влиянием объектами специального назначения
24	66:58:2301004:796 Учтенный	Земли населённых пунктов / Для размещения иных объектов энергетики
25	66:58:2301004:790 Учтенный	Вновь образуемые из земель государственной муниципальной собственности
26	3У1	Вновь образуемые из земель государственной муниципальной собственности
27	3У2	Вновь образуемые из земель государственной муниципальной собственности
28	3У3	Вновь образуемые из земель государственной муниципальной собственности
29	3У4	Вновь образуемые из земель государственной муниципальной собственности

3.1.2. Сводная ведомость существующих и образуемых земельных участков (частей земельных участков)									
№	Кадастровый номер земельного участка		Категория земель/разрешенное использование	Условный номер образующейся части земельного участка	Площадь образуемого земельного участка/части (кв.м.)	Характеристика образуемой части земельного участка	Номер точки	X	Y
	Образование новых земельных участков из земель, находящихся в государственной/муниципальной собственности	Исходный земельный участок. Сведения о котором содержатся в ЕГРН, Статус							
1		66:58:2902030:240 Учтенный	Земли сельскохозяйственного назначения / Для ведения сельского хозяйства	:240/чзУ1	1087	Для размещения подземного высокого давления II категории (Р=0,60МПа) от энергокомплекса РЦ АО «Тандер» до станции Хрустальной и д. Старые Решеты в ГО Первоуральск	(контур 1)		
							1	390628.04	1507211.6
							2	390627.72	1507215.48
							3	390607.71	1507215.04
							4	390607.71	1507209.91
							1	390628.04	1507211.63
							(контур 2)		
							5	390642.48	1507166.12
							6	390636.76	1507185.66
							7	390627.67	1507184.8
							8	390627.9	1507201.9
							9	390607.7	1507200.19
							10	390607.68	1507162.81

26

							5	390642.48	1507166.12
2		66:58:2902030:239 Учтенный	Земли сельскохозяйственног о назначения / Для использования в качестве сельскохозяйственных угодий	:239/чзУ1	197	Для размещения подземного высокого давления II категории (Р=0,60МПа) от энергокомплеса РЦ АО «Тандер» до станции Хрустальной и д. Старые Решеты в ГО Первоуральск	1	390627.9	1507201.9
							2	390628.04	1507211.63
							3	390607.71	1507209.91
							4	390607.7	1507200.19
							5	390627.9	1507201.9
3		66:58:2902030:195 Учтенный	Земли сельскохозяйственног о назначения / Для иных видов сельскохозяйственног о использования	:195/чзУ1	4440	Для размещения подземного высокого давления II категории (Р=0,60МПа) от энергокомплеса РЦ АО «Тандер» до станции Хрустальной и д. Старые Решеты в ГО Первоуральск	1	390840.72	1507184.16
							2	390850.06	1507225.66
							3	390859.22	1507265.6
							4	390891.48	1507261.53
							5	390894.28	1507281.33
							6	390850.83	1507286.83
							7	390829.62	1507194.91
							8	390675.04	1507180.28
							9	390667.37	1507188.57
							10	390636.77	1507185.66
							11	390642.48	1507166.1

27

									2
4		66:58:0000000:9 Ранее учтенный	Земли промышленности, энергетики/Для размещения автомобильных дорог общего пользования, транспорта, связи, радиовещания, телевидения, информатики, земли для обеспечения космической деятельности, земли обороны, безопасности и земли иного специального назначения / Для размещения автомобильных дорог общего пользования	:9/чзУ1	806	Для размещения подземного высокого давления II категории (Р=0,60МПа) от энергокомплеса РЦ АО «Тандер» до станции Хрустальной и д. Старые Решеты в ГО Первоуральск	1	390840.72	1507184.16
							1	390931.49	1507256.47
							2	390934.23	1507276.28
							3	390894.28	1507281.33
							4	390891.48	1507261.53
5		66:58:2902030:88 Учтенный	Земли сельскохозяйственног о назначения / Для иных видов сельскохозяйственног о использования	:88/чзУ1	3709	Для размещения подземного высокого давления II категории (Р=0,60МПа) от энергокомплеса РЦ АО «Тандер» до станции Хрустальной и д. Старые Решеты в ГО Первоуральск	1	390931.49	1507256.47
							1	391184.23	1507211.89
							2	391183.7	1507215.87
							3	391159.37	1507213.79
							4	391131.7	1507211.17
							5	391109.72	1507209.78

28								
					Первоуральск	6	391096.58	1507208.44
						7	391073.93	1507205.77
						8	391041.97	1507201.69
						9	391035.79	1507207.86
						10	391035.41	1507217.34
						11	391014.44	1507215.9
						12	391014.79	1507210.75
						13	390995.41	1507211.44
						14	390997.43	1507268.3
						15	390934.23	1507276.28
						16	390931.49	1507256.47
						17	390976.79	1507250.74
						18	390974.9	1507197.48
						19	391024.09	1507196.21
						20	391025.55	1507196.17
						21	391027.63	1507196.38
						22	391092.09	1507203
						23	391099.73	1507203.7

32								
						18	392283.69	1507371.83
						15	392296.13	1507370.8
						(контур 5)		
						19	392315.92	1507367.37
						20	392318.87	1507387.27
						21	392300.35	1507390.44
						22	392299.24	1507384.81
						23	392296.13	1507370.8
						19	392315.92	1507367.37
						(контур 6)		
						24	392619.96	1507234.58
						25	392624.69	1507249.04
						26	392626.69	1507255.14
						27	392623.07	1507256.36
						28	392624.68	1507261.22
						29	392632.3	1507284.07
						30	392651.66	1507324.19

29								
								8
						24	391136.64	1507207.55
						25	391155.62	1507209.52
						26	391161.59	1507210.01
						1	391184.23	1507211.89
						(контур 1)		
						1	391090.46	1507195
						2	391092.09	1507203
						3	391027.63	1507196.38
						4	391028.73	1507187.38
						1	391090.46	1507195
						(контур 2)		
						5	391137.86	1507199.33
						6	391136.64	1507207.55
						7	391099.73	1507203.78
						8	391098.26	1507195.95
						5	391137.86	1507199.33
						(контур 3)		

33								
						31	392713.17	1507420.97
						32	392710.64	1507429.82
						33	392634.27	1507309.34
						34	392611.94	1507236.96
						24	392619.96	1507234.58
						1	391187.16	1507203.52
						2	391184.23	1507211.89
						3	391161.59	1507210.01
						4	391155.62	1507209.52
						5	391136.64	1507207.55
						6	391137.86	1507199.33
						1	391187.16	1507203.52
						(контур 1)		
						1	391275.99	1507211.24
						2	391275.94	1507216.27
						3	391274.02	1507216.04
						4	391268.07	1507216.1

30								
						9	392585.36	1507246.18
						10	392592.15	1507265.83
						11	392525.59	1507277.8
						12	392412.67	1507295.34
						13	392421	1507369.39
						14	392416.18	1507342.28
						15	392410.66	1507279.82
						16	392525.47	1507265.32
						17	392556.82	1507258.9
						18	392574.65	1507250.65
						9	392585.36	1507246.18
						(контур 1)		
						1	391098.26	1507195.95
						2	391099.73	1507203.78
						3	391092.09	1507203
						4	391090.46	1507195
						1	391098.26	1507195.95
						(контур 2)		

34								
					Старые Решеты в ГО Первоуральск			1
						5	391242.12	1507213.89
						6	391211.42	1507212.24
						7	391211.15	1507217.39
						8	391191.31	1507216.52
						9	391183.7	1507215.87
						10	391184.23	1507211.89
						11	391187.16	1507203.52
						12	391189.69	1507196.32
						13	391192.39	1507196.55
						14	391212.21	1507197.41
						15	391211.69	1507207.25
						16	391242.49	1507208.91
						17	391268.11	1507211.1
						18	391274.42	1507211.05
						1	391275.99	1507211.24
						(контур 2)		

31								
						5	391291.99	1507213.17
						6	391291.55	1507218.16
						7	391275.94	1507216.27
						8	391275.99	1507211.24
						5	391291.99	1507213.17
						(контур 3)		
						9	392283.69	1507371.83
						10	392289.85	1507381.84
						11	392234.07	1507366.34
						12	392216.2	1507361.67
						13	392237.96	1507363.38
						14	392273.34	1507372.7
						9	392283.69	1507371.83
						(контур 4)		
						15	392296.13	1507370.8
						16	392299.24	1507384.81
						17	392289.85	1507381.84

35								
						19	391331.86	1507217.99
						20	391318.08	1507218.25
						21	391316.59	1507220.7
						22	391291.55	1507218.16
						23	391291.99	1507213.17
						19	391331.86	1507217.99
						(контур 1)		
						1	391408.92	1507220.06
						2	391429.06	1507235.4
						3	391432.23	1507238.2
						4	391418.21	1507234.51
						5	391375.89	1507228.07
						6	391375.75	1507229.1
						7	391341.34	1507224.31
						8	391331.83	1507223.02
						9	391316.59	1507220.7
						10	391318.08	1507218.25
						11	391331.86	1507217.99
						12	391342.03	1507219.3

							57	392111.83	1507334.4 3
							58	392127.41	1507337.4
							59	392131.04	1507338.1 1
							60	392153.86	1507343.4 5
							61	392186.34	1507351.1 6
							1	392209.48	1507345.3 1
12		66:58:0000000: 119 Ранее учтенный	Земли лесного фонда / Для прочих объектов лесного хозяйства	:119/чгу1	2021	Для размещения подземного высокого давления II категории (Р=0,60МПа) от энергокомплекса РЦ АО «Гандер» до станции Хрустальной и д. Старые Решеты в ГО Первоуральск	(контур 1)		
							1	392216.48	1507362.3 5
							2	392218.78	1507371.1 3
							3	392221.56	1507378.8 3
							4	392224.49	1507385.2 9
							5	392197.29	1507395.1 3
							6	392176.69	1507365.3 3
							7	392150.2	1507359.0 3
							8	392127.92	1507353.8
							9	392124.36	1507353.1 1
							10	392108.83	1507350.1 5

							11	392081.25	1507344.8 6
							12	392061.56	1507341.2 6
							13	392143.13	1507353.5 4
							1	392216.48	1507362.3 5
							(контур 2)		
							14	392289.85	1507381.8 4
							15	392289.62	1507386.1 3
							16	392272.64	1507389.0 6
							17	392239.95	1507380.4 4
							18	392236.44	1507372.9 3
							19	392234.07	1507366.3 4
							14	392289.85	1507381.8 4
13	:392		Земли находящиеся в государственной/муниципальной собственности		1551	Под существующую автодорогу - Подъезд к ж/д.ст.Хрустальная от км 334+090 а/д "г.Пермь - г.Екатеринбург" (код автодороги 0002360)	1	392234.07	1507366.3 4
							2	392236.44	1507372.9 3
							3	392239.32	1507379.2
							4	392242.46	1507385.1 1
							5	392250.53	1507396.1

									2
							6	392254.83	1507401.0 1
							7	392259.04	1507405.5 2
							8	392263.45	1507409.6 1
							9	392273.21	1507417.8 2
							10	392278.18	1507421.6 3
							11	392282.97	1507425
							12	392287.39	1507428.1 8
							13	392288.9	1507428.6 9
							14	392285.86	1507442.5
							15	392280.32	1507441.0 6
							16	392268.42	1507434.3 1
							17	392263.34	1507430.4 4
							18	392253.03	1507421.7 3
							19	392247.61	1507416.7 1
							20	392242.91	1507411.6 9
							21	392238.08	1507406.2 2
							22	392228.94	1507393.7

									2
							23	392224.94	1507386.28
							24	392224.49	1507385.29
							25	392221.56	1507378.83
							26	392218.78	1507371.13
							27	392216.48	1507362.35
							28	392216.2	1507361.67
							1	392234.07	1507366.34
							1	392611.94	1507236.96
							2	392634.27	1507309.34
							3	392710.64	1507429.82
							4	392708.58	1507434.15
							5	392642.44	1507328.71
							6	392620.97	1507284.5
							7	392611.58	1507260.11
							8	392592.15	1507265.83
							9	392585.36	1507246.18

44									
15		66:58.2201001:926 Временный	Земли населённых пунктов / Для индивидуальной жилой застройки	:926/чпу1	11	Для размещения подземного высокого давления II категории (Р=0,60МПа) от энергокомплекса РЦ АО «Тандер» до станции Хрустальной и д. Старые Решеты в ГО Первоуральск	10	392607.67	1507238.23
							1	392611.94	1507236.96
							1	392815.57	1507660.89
							2	392815.78	1507661.58
							3	392813.92	1507662.17
							4	392812.26	1507657.17
							5	392804.98	1507659.47
							6	392804.68	1507658.73
							7	392812.8	1507656.22
							8	392814.26	1507661.25
16	:ЗУЗ		Земли находящиеся в государственной/муниципальной собственности		7430	Для размещения подземного высокого давления II категории (Р=0,60МПа) от энергокомплекса РЦ АО «Тандер» до станции Хрустальной и д. Старые Решеты в ГО Первоуральск	(контур 1)		
							1	392713.17	1507420.97
							2	392727.4	1507443.35
							3	392732.54	1507444.76
							4	392736.93	1507452.06
							5	392747.94	1507470.3

52

							109	392868.26	1508111.8 8
							106	392871.06	1508104.2
							(контур 10)		
							110	392848.6	1508100.7 6
							111	392845.54	1508111.4 8
							112	392845.08	1508112.8
							113	392842.74	1508112.3 3
							114	392837.23	1508131.5 9
							115	392834.63	1508131.8 8
							116	392837.68	1508116.4 2
							117	392836.49	1508097.9
							110	392848.6	1508100.7 6
							(контур 11)		
							118	392833.18	1508111.2 5
							119	392833.5	1508116.1 6
							120	392831.44	1508132.2 3
							121	392786.21	1508133.4 6
							122	392785.43	1508137.4

56

							19	392895.89	1508040.7
							20	392895.72	1508041.7
							21	392891.5	1508066.2
							22	392891.29	1508067.4
							23	392882.81	1508074.0
							24	392880.28	1508084.5
							25	392882.34	1508084.9
							26	392881.63	1508087.6
							27	392879.48	1508087.3
							28	392878.88	1508090.9
							29	392880.71	1508091.2
							30	392880.03	1508093.8
							31	392878.66	1508093.6
							32	392872.13	1508118.2
							33	392867.88	1508117.3
							34	392871.06	1508104.2
							35	392877.14	1508087.5

53

									9
							123	392770.91	1508138.9
							124	392713.35	1508142.0
							125	392684.73	1508167.5
							126	392680.34	1508167.2
							127	392677.67	1508157.7
							128	392708.23	1508130.5
							129	392715.51	1508130.0
							130	392776.85	1508127.9
							131	392781.5	1508128.2
							132	392811.4	1508126.0
							133	392823.86	1508125.1
							134	392828.42	1508124.8
							135	392828.4	1508121.9
							136	392831.32	1508121.6
							118	392833.18	1508111.2
17		66:58:2201001:921	Земли населённых пунктов / Для	:921/чпу1	245	Для размещения подземного	1	392831.37	1507710.9

57

							36	392880.96	1508070.5
							37	392881.05	1508069.6
							38	392888.42	1508064.0
							39	392891.22	1508044.0
							40	392891.91	1508039.0
							41	392886.9	1508038.5
							42	392890.06	1508006.6
							43	392892.32	1508006.8
							44	392894.05	1507988.3
							45	392894.74	1507971.8
							46	392898.36	1507971.9
							47	392897.94	1507951.7
							48	392890.18	1507889.1
							1	392894.56	1507887.9
21		66:58:2201001:15 Ранее учтенный	Земли населённых пунктов / для индивидуального жилья и личного подсобного хозяйства	:15/чпу1	21	Для размещения подземного высокого давления II категории (P=0,60МПа) от	1	392895.56	1508051.5
							2	392893.96	1508060.7
							3	392893.4	1508064.9

54

		Временный	индивидуальной жилой застройки			высокого давления II категории (P=0,60МПа) от энергокомплекса РЦ АО «Тандер» до станции Хрустальной и д. Старые Решеты в ГО Первоуральск	2	392846.66	1507750.8
							3	392862.75	1507793.4
							4	392863.74	1507795.6
							5	392859.24	1507799.1
							1	392831.37	1507710.9
18		66:58:0000000:43 Ранее учтенный	Земли населённых пунктов / Для размещения автомобильных дорог и их конструктивных элементов	:43/чпу1	51	Для размещения подземного высокого давления II категории (P=0,60МПа) от энергокомплекса РЦ АО «Тандер» до станции Хрустальной и д. Старые Решеты в ГО Первоуральск	1	392865.8	1507800.1
							2	392867.83	1507804.6
							3	392856.78	1507805.9
							4	392855.13	1507801.4
							1	392865.8	1507800.1
19		66:58:2201001:246 Учтенный	Земли населённых пунктов / Для размещения домов отдыха, пансионатов, кемпингов	:246/чпу1	90	Для размещения подземного высокого давления II категории (P=0,60МПа) от энергокомплекса РЦ АО «Тандер» до станции Хрустальной и д. Старые Решеты в ГО Первоуральск	1	392889.13	1507854.1
							2	392896.42	1507886.3
							3	392895.42	1507886.6
							4	392884.84	1507855.2
							1	392889.13	1507854.1
20		66:58:2201001:	Земли населённых	:211/чпу1	928	Для размещения	1	392894.56	1507887.9

58

						энергокомплекса РЦ АО «Тандер» до станции Хрустальной и д. Старые Решеты в ГО Первоуральск	4	392892.17	1508071.3
							5	392891.19	1508071.2
							6	392894.56	1508051.3
							1	392895.56	1508051.5
							(контур 1)		
							1	392891.54	1507918.7
							2	392891.92	1507920.0
							3	392894.29	1507933.0
							4	392895.28	1507949.7
							5	392894.98	1507953.5
22		66:58:2201001:73 Ранее учтенный	Земли населённых пунктов / Для размещения автомобильных дорог и их конструктивных элементов	:73/чпу1	545	Для размещения подземного высокого давления II категории (P=0,60МПа) от энергокомплекса РЦ АО «Тандер» до станции Хрустальной и д. Старые Решеты в ГО Первоуральск	1	392891.54	1507918.7
							(контур 2)		
							6	392890.06	1508006.6
							7	392886.9	1508038.5
							8	392885.84	1508039.3
							9	392889.13	1508006.5
							6	392890.06	1508006.6

55

		211 Учтенный	пунктов / Для размещения газопроводов			подземного высокого давления II категории (P=0,60МПа) от энергокомплекса РЦ АО «Тандер» до станции Хрустальной и д. Старые Решеты в ГО Первоуральск			6
							2	392895.16	1507890.4
							3	392897.2	1507889.8
							4	392898.28	1507894.5
							5	392895.4	1507895.5
							6	392898.59	1507921.0
							7	392902.22	1507951.5
							8	392900.63	1507976.2
							9	392897.37	1507976.1
							10	392895.66	1507983.1
							11	392893.44	1508019.4
							12	392891.59	1508034.6
							13	392894.93	1508034.8
							14	392894.71	1508037.1
							15	392895.79	1508037.2
							16	392898.05	1508037.3
							17	392897.87	1508039.0
							18	392897.69	1508040.8

59


									2
							(контур 3)		
							10	392882.06	1508059.9
							11	392880.96	1508070.5
							12	392877.14	1508087.5
							13	392868.26	1508111.8
							14	392866.43	1508117.1
							15	392845.08	1508112.8
							16	392845.54	1508111.4
							17	392848.6	1508100.7
							18	392867.14	1508105.1
							19	392878.73	1508059.4
							10	392882.06	1508059.9
23		66:58:2201001:208 Учтенный	Земли населённых пунктов / Для размещения газопроводов	:208/чпу1	113	Для размещения подземного высокого давления II категории (P=0,60МПа) от энергокомплекса РЦ АО «Тандер» до станции Хрустальной и д.	1	392836.49	1508097.9
							2	392837.68	1508116.4
							3	392834.63	1508131.8
							4	392831.44	1508132.2
							5	392833.5	1508116.1

								6
						24	392497.7	1509954.9 5
						25	392499.5	1509984.4 1
						26	392501.35	1510014.8 3
						27	392461.62	1510274.8 8
						28	392426.41	1510505.4 6
						29	392320.26	1510788.1 6
						30	392312.58	1510785.8
						31	392280.79	1510867.8
						32	392275.02	1510882.7
						33	392247.96	1510955.8 3
						34	392199.58	1510938.4
						35	392206.28	1510919.7 9
						36	392251.35	1510936.1 7
						37	392323.18	1510741.3 7
						38	392414.74	1510502.3 7
						39	392449.75	1510273.0 8
						40	392489.35	1510015.3 5
						41	392485.57	1509953.1

								9
						42	392501.08	1509910.64
						43	392515.14	1509881.92
						44	392524.01	1509863.81
						45	392568.75	1509797.23
						46	392616.04	1509733.09
						47	392836.03	1509293.59
						48	392851.07	1509248.85
						49	392865.88	1509172.59
						50	392843.6	1508964.48
						51	392810.84	1508798.33
						13	392823.35	1508799.75
						(контур 4)		
						52	392206.28	1510919.79
						53	392199.58	1510938.4
						54	392165.76	1510926.21
						55	392093.87	1511126.89


							56	392081.96	1511197.7 8
							57	392074.21	1511265.2 2
							58	392074.67	1511293.5 1
							59	392060.66	1511296.4 8
							60	392051.14	1511298.2 4
							61	392032.56	1511301.8 1
							62	392017.03	1511304.7 6
							63	392010.1	1511306.0 7
							64	392010.87	1511298.5 4
							65	392019.38	1511296.6 3
							66	392030.54	1511291.5 3
							67	392054.81	1511285.9 8
							68	392054.81	1511264.2
							69	392062.76	1511195
							70	392075.02	1511121.9 6
							71	392146.71	1510921.8 3
							72	392127.43	1510914.6 9

67									
						73	392135.17	1510893.19	
						74	392157.31	1510901.99	
						52	392206.28	1510919.79	

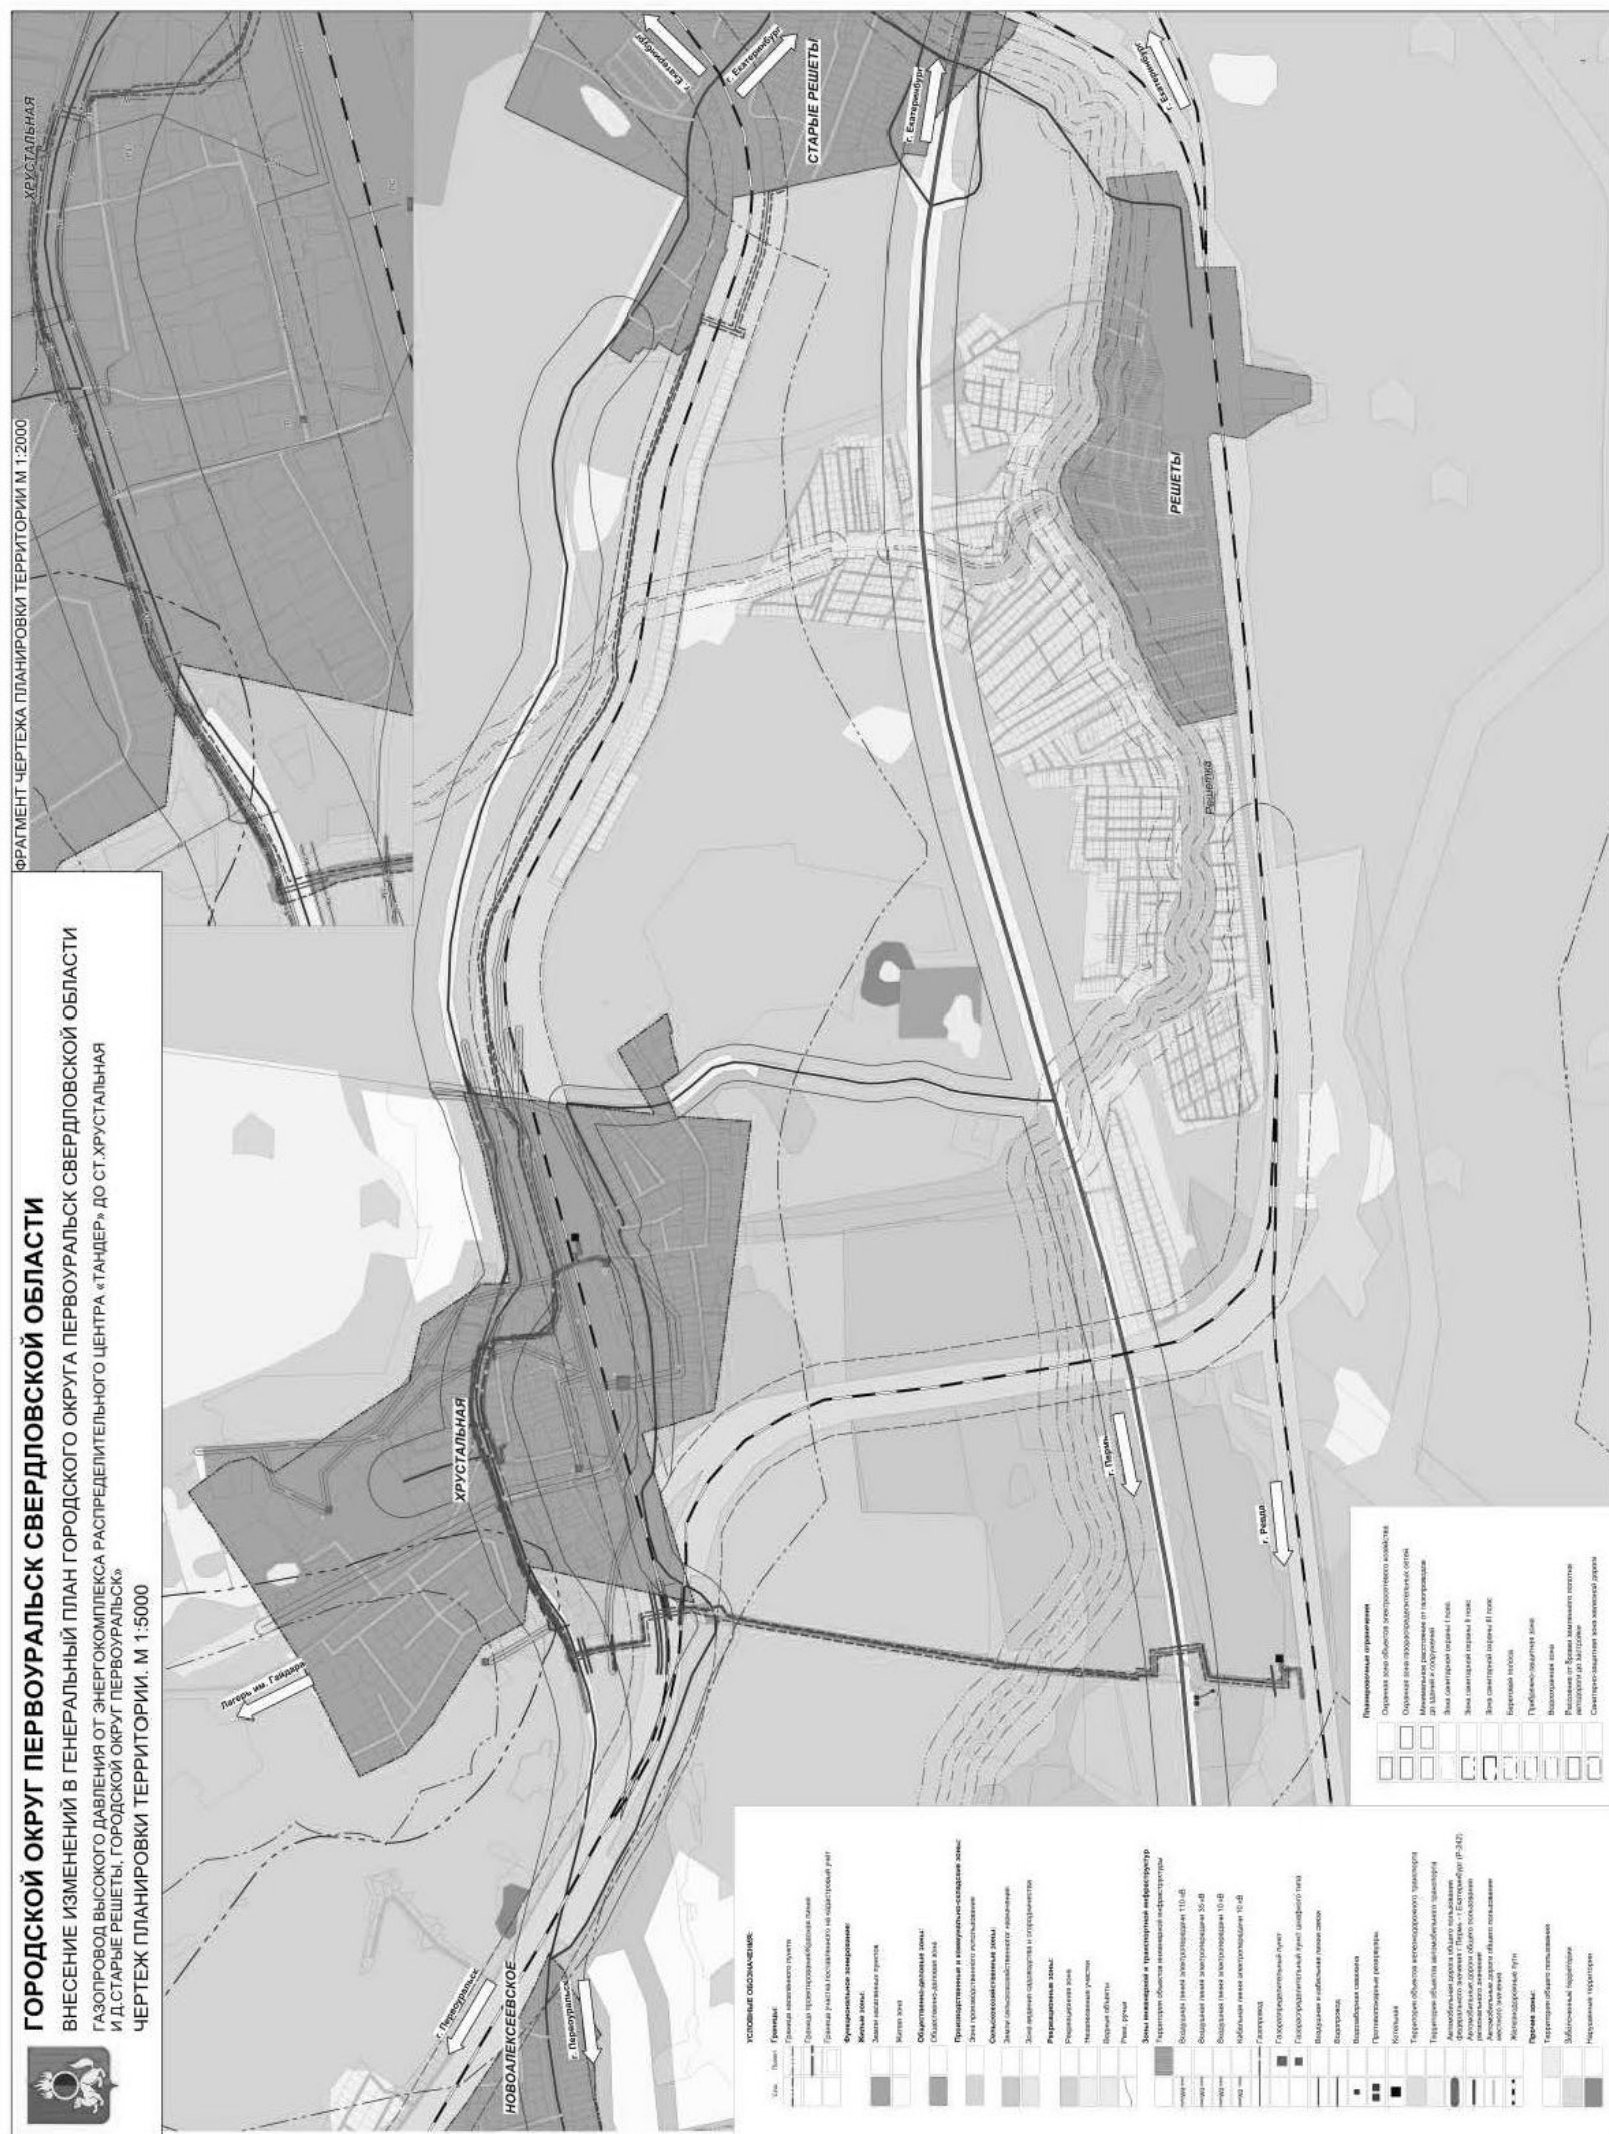

69

Чертеж межевания

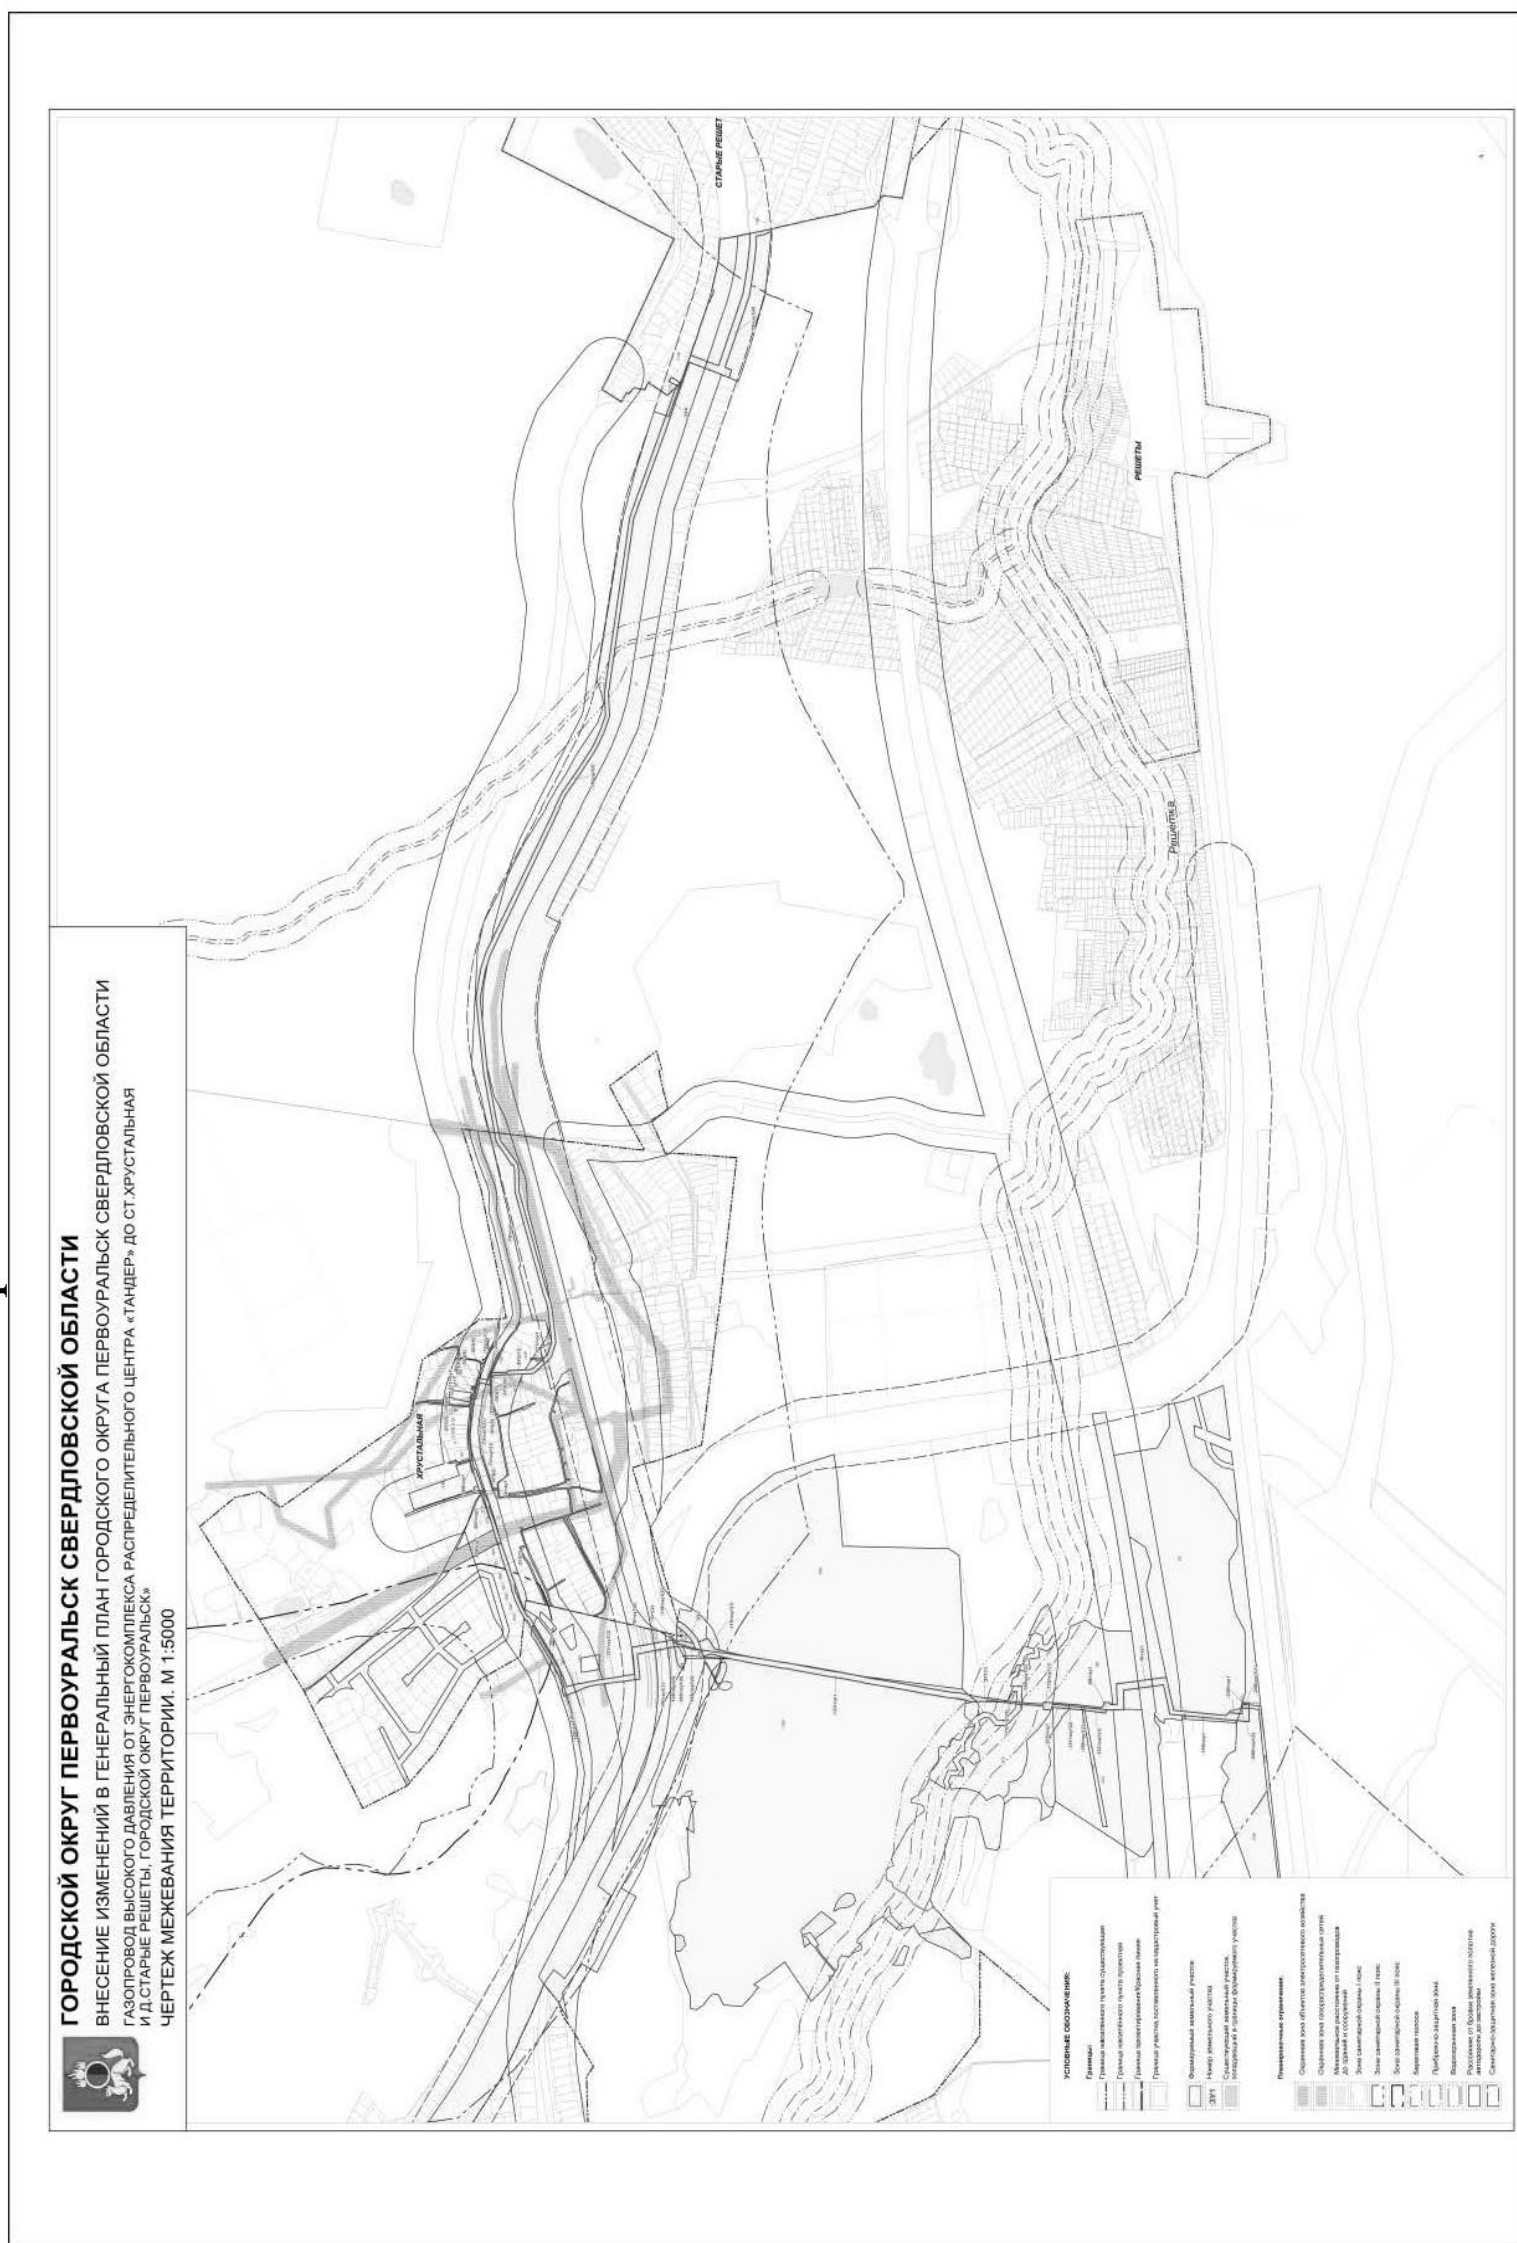

Приложение 2
УТВЕРЖДЕН
постановлением Главы
городского округа Первоуральск
от 13.04.2018 № 32

СОСТАВ
комиссии по организации и проведению публичных слушаний по внесению изменений в проект планировки и межевания территории объекта:
«Газопровод высокого давления от энергокомплекса распределительного центра акционерного общества «Тандер» до поселка при железнодорожной станции Хрустальная и деревни Старые Решеты», расположенный по адресу: городской округ Первоуральск, Свердловской области, утвержденный постановлением Администрации городского округа Первоуральск от 19 мая 2016 года № 975

1. Кабач И.В. – председатель комиссии, заместитель Главы Администрации городского округа Первоуральск по стратегическому планированию и инвестициям.
2. Миронова В.А. – заместитель председателя комиссии, исполняющая обязанности начальника Управления архитектуры и градостроительства Администрации городского округа Первоуральск
3. Цуканова А.В. – исполняющая обязанности председателя комитета по правовой работе и муниципальной службе Администрации городского округа Первоуральск
4. Максименко Т.А. – председатель комитета по управлению имуществом Администрации городского округа Первоуральск
5. Киселева Ю.М. – начальник отдела земельных отношений комитета по управлению имуществом Администрации городского округа Первоуральск
6. Пономарева А.В. – директор Первоуральского муниципального казенного учреждения «Кадестровая палата».

Верно



АДМИНИСТРАЦИЯ ГОРОДСКОГО ОКРУГА ПЕРВОУРАЛЬСК ПОСТАНОВЛЕНИЕ

13.04.2018

№

736

г. Первоуральск

Об организации санитарной
уборки территории
городского округа Первоуральск

В целях улучшения санитарного состояния города Первоуральска, территорий сельских территориальных управлений, входящих в состав городского округа Первоуральск, обеспечения сохранности элементов благоустройства, в соответствии с Правилами благоустройства, обеспечения чистоты и порядка на территории городского округа Первоуральск, утвержденными решением Первоуральской городской Думы от 4 июня 2009 года № 89, руководствуясь Уставом городского округа Первоуральск Администрация городского округа Первоуральск

ПОСТАНОВЛЯЕТ:

1. Объявить с 16 апреля по 16 мая 2018 года месяц санитарной уборки на территории городского округа Первоуральск. Определить единую дату общегородского субботника 28 апреля 2018 года.
2. В срок до 16 мая 2018 года рекомендовать управляющим компаниям, товариществам собственников жилья, осуществляющим управление и содержание жилищного фонда:
 - 1) произвести уборку придомовых территорий, дворовых территорий с привлечением собственников и владельцев не жилых помещений многоквартирных домов, и обеспечением шапцевого инструмента;
 - 2) провести уборку внутриквартальных дорог, пешеходных тротуаров, скверов, лестничных спусков, ограждений на территориях в соответствии с приложением;
 - 3) произвести кромирование деревьев и кустарников, санитарную обрезку зеленых насаждений, спиливание ветхих и аварийных деревьев;

мусора после общегородского субботника и произвести очистку городских дорог, прилегающих обочин и газонов от мусора;

8. Руководителям предприятий, организаций, учреждений, частным предпринимателям, управляющим компаниям:

1) Организовать работу по проведению субботников по наведению чистоты, порядка и благоустройства в городе, согласно закрепленным территориям городского округа (приложения 1, 2, 3) в период с 16 апреля по 16 мая 2018 года;

2) создать на предприятиях штабы по проведению субботников для совместных действий с городскими службами;

3) в срок до 16 апреля 2018 года предоставить в Первоуральское муниципальное казенное учреждение «Экологический фонд» (тел./ факс 64-21-65, E-mail: mu_ekofond@prvadm.ru) планы работ и список ответственных лиц за проведение месяца санитарной уборки;

4) организовать работу уборки территорий предприятий, учреждений и прилегающих к ним земель, включая подъездные дороги и пешеходные тротуары;

5) для повышения эффективности труда и соблюдения требований охраны труда обеспечить рабочих и служащих в дни проведения субботника необходимой экипировкой и инструментом;

6) в срок до 16 мая 2018 года представить отчет по результатам проведенной работы (на бумажном носителе) в Первоуральское муниципальное казенное учреждение «Экологический фонд» городского округа Первоуральск.

9. Координировать работ по уборке территорий микрорайонов Магнитка, Талица, Динас, совхоз Первоуральский производить с руководителями соответствующих Управляющих организаций.

10. Предприятиям, банкам, торговым организациям, расположенным в многоквартирных домах и в отдельно стоящих зданиях, произвести уборку территории, закрепление которой описано в п. 3.3.4 «Правил благоустройства, обеспечения чистоты и порядка на территории городского округа Первоуральск», утвержденных Решением Первоуральской городской Думы от 04 июня 2009 года № 89 и согласованных схем Управлением жилищно-коммунального хозяйства и строительства.

11. Утвердить состав штаба по организации контролю за проведением санитарной уборки, согласно приложению 4.

12. Поручить штабу по организации и контролю за проведением санитарной уборки:

1) привлекать к организации и проведению санитарной уборке организации всех форм собственности, а также учащихся, студентов, население;

2) координировать работу по проведению санитарной уборки. В период с 16 апреля по 16 мая 2018 года осуществлять еженедельную контрольную проверку выполнения Правил благоустройства, с составлением актов о правонарушениях при проведении работ;

3) 18 мая 2018 года провести заседание штаба по организации и контролю за проведением санитарной уборки, заслушать отчет организаций, учреждений, предприятий, частных предпринимателей о проведенных работах в ходе проведения месяца санитарной уборки по благоустройству городского округа Первоуральск;

13. Опубликовать настоящее постановление в газете «Вечерний Первоуральск» и на официальном сайте городского округа Первоуральск в сети Интернет.

14. Контроль за исполнением настоящего постановления возложить на заместителя Главы Администрации городского округа Первоуральск по жилищно - коммунальному хозяйству, городскому хозяйству и экологии (А.С. Гузайров).

Глава городского округа Первоуральск

В.А. Хорев

Приложение 1

к постановлению Администрации
городского округа Первоуральск
от 13.04.2018 № 736

Закрепление территорий города Первоуральска для проведения санитарной уборки

Наименование предприятия	Закрепленная территория
Открытое акционерное общество «Первоуральский повторный завод»	- пр. Ильича; ул. Ленина; - ул. Ватулина до ул. Гатарины; ул. Трубинок до Строй поселка; - сквер им. Данилова; - пр. Космонавтов; - ул. Панашичев; - территория автодороги от проеходной № 7 до путепровода; - территория автодороги от путепровода до проеходной № 2 - набережная Нижнего пруда от фешала ОАО «ПНТЗ» до ул. Ватулина; - ул. Комсомольская от Панашичева до Коробельного проезда, внутриквартальный проезд от Коробельного проезда до ул. Панашичев (магистр № 72, школа № 9); - по периметру фешала ОАО «ПНТЗ» и площадь фешала; - двор домов по ул. Мамышева № 4,6; - детские игровые площадки в мкр. Талица
Открытое акционерное общество «Динур»	- ул. Ильича, Свердловка, Кировка, сквер у ДК Огнеупорщик, ул. 50 лет СССР, включая разгорную площадку автобусного маршрута
Открытое акционерное общество «Уральский трубный завод»	- ул. СТИ от кольца до площади перед заводоуправлением, включая все кварталные проезды. - ул. Огнеупорщиков, Крылова от кольца до Песчанореческой больницы, с обочинами и прилегающей территорией. - ул. Сакко и Ванцетти от ул. Талица до «Уральский трубный завод» с обочинами и прилегающей территории.
Первоуральское муниципальное унитарное предприятие «Производственное жилищно-коммунальное управление поселка Динас»	- Дворовые территории пос. Динас, СТИ, Птицефабрики, Динасовское шоссе от кольца до моста ч/з Чусовую
Первоуральская Птицефабрика	- автомобильная дорога от ул. Орджоникидзе до Птицефабрики с обочинами и прилегающей территориями с обеих сторон; пешеходная дорожка от Птицефабрики до Детского сада с прилегающей территории.
Закрытое акционерное общество «Русский Хром-1915»	- ул. Урицкого от ж/д вокзала до Первомайского перекрестка с прилегающей территорией с обеих сторон, парковая зона у ДК им. Ленина, ул. Комсомольская от Урицкого до Трубинок, Р. Люксембург, территория прилегающая к памятнику Юлиусу Фучику и памятнику

Муниципальное учреждение «Городская больница № 4»	Д.М. Карбышев.
Открытое акционерное общество «Первоуральское рудоуправление»	- ул. Химиков, Школьный проезд, М. Сибиряка с двух сторон до жилых домов. - Магнитский тракт от ж/д перехода до ул. Калинина с обочинами и прилегающей территорией с обеих сторон, ул. Горняков, Энгельса, Бурелищников, Набережная, площадь у Заводоуправления.
Управляющая компания «Магнитка»	- Дворовые территории пос. Магнитка, Талица
Закрытое акционерное общество «Первоуральский завод комплектации трубопроводов»	- территория от перекрестка Кольцевая – Байнера до АЗС, включая тротуар, автодорогу по ул. Кольцевая с обочинами и прилегающей территории.
Закрытое акционерное общество Первоуральский завод «Первый Бетонный»	- территория от АЗС до конечной остановки 11 маршрута, включая тротуар, автодорогу по ул. Кольцевая с обочинами и прилегающей территории
Первоуральское производственное муниципальное унитарное предприятие «Водоканал»	- ул. Талица от поста ГИВ/Д до путепровода, прилегающие территории к насосным станциям, бойлерным и другим объектам инженерной инфраструктуры, расположенным внутри кварталов
Завод быстровозводимых зданий из металлоконструкций и сэндвич - панелей "Техно-Изол"	- по периметру предприятия, включая прилегающие территории, территория автодороги от перекрестка с ул. Талица до территории завода, ул. Фурманова (от ул. Зои Космодемьянской до завода ИЗОЛ)
Уральская вертолетная компания	- по периметру предприятия, включая прилегающие территории, ул. Фурманова (от ул. Талица до ул. Зои Космодемьянской);
Общество с ограниченной ответственностью «Пеликлет УралСиб»	- по периметру предприятия, включая прилегающие территории, территория автодороги от завода ИЗОЛ до перекрестка с автодорогой вдоль ПНТСК, ул. Зои Космодемьянской от ул. Сакко и Ванцетти до дома № 2а по ул. Зои Космодемьянской.
Государственное автономное профессиональное образовательное учреждение Свердловской области «Первоуральский политехникум»	- по периметру, включая прилегающие территории и пешеходные подходы. - ул. Прокатчиков от ул. Гатарины до дома № 2/1 ул. Прокатчиков с обеих сторон, включая тротуар.
Закрытое акционерное общество «Горэкстрострой»	- ул. Гатарины от кольца до перекрестка с ул. Трубинок с обеих сторон до домов, от остановки Новотрубный завод до
Открытое акционерное общество «Межрегиональная распределительная сетевая компания Урала»	Закрытое акционерное общество «Горэкстрострой» -прилегающие территории к трансформаторным подстанциям другим объектам инженерной
Открытое акционерное общество «Общественный энергетик»	

Общество с ограниченной ответственностью «Свердловская теплоснабжающая компания»; Открытое акционерное общество «СВЕРДЛОВЭНЕРГОСБЫТ»	инфраструктуры, расположенным внутри кварталов; - ул. Орджоникидзе от площади до памятника Вонсам погибшим во время войны по обе стороны включая обочины и тротуары. - территория от ж/д проезда до конца своего забора перед ТЭЦ до Московского тракта ул. Коробельный проезд от Урицкого до кольца с прилегающей территории -территория, прилегающая к зданию Общество с ограниченной ответственностью «Свердловская теплоснабжающая компания» до железной дороги - прилегающие территории к теплотрассам (проходящим изурово), тепловым пунктам, расположенным внутри кварталов
Автотранспортное предприятие № 8; Общество с ограниченной ответственностью «Домовой»; Автозаправочная станция «Газпромнефть»; Государственная Инспекция Безопасности Дорожного Движения; Уралэнергомонтаж; Общество с ограниченной ответственностью «Энергомонт»	- территории по периметру границ предприятий до автодорог по ул. Урицкого от Московского шоссе до ж/д вокзала по обе стороны дороги, включая тротуары.
Магазин «Римекс»; Магазины А.Е.	- территория от границ предприятия до автодороги Московского шоссе, включая проезды между предприятиями, тротуар.
Первоуральская автомобильная школа Свердловской организации РОСТО (ДОСААФ); Всероссийское добровольное общество автомобилистов	- Территория перед зданием ВДОАМ, пешеходная дорожка от Коробельного проезда, вдоль Автозаправки до а/останова ПНТЗ, включая прилегающую территорию
Открытое акционерное общество «Первоуральский хлебокомбинат»; Открытое акционерное общество «Аксонперерабатывающий завод»; Первоуральский горнозавод «Вам-Бель-Данно»	- прилегающая территория по периметру предприятий до бордюрного камня автодороги Московского шоссе, включая тротуар
Муниципальное автономное общеобразовательное учреждение Лицей № 21	- набережная Нижнего пруда (совместно сехом № 1 ОАО «ПНТЗ») Внутриквартальная зеленая зона выше 21 Линия вдоль домов ул.Ленина 96, 76 проезд между лицев № 21 и МОУ СОШ № 1
Торговый центр «Строитель»	- ул.Ленина (старая часть) от Автозаправочной станции до ул.Мамышева
Торговые центры, магазины	Прилегающие территории в 50 метрах от торговых центров, магазинов.
«Красно-Белос» «Спутник»	-Территория памяти «ВМЛ», -Территория от здания магазина до дороги ул.Байнера
Муниципальное автономное общеобразовательное учреждение	- территории, прилегающая к школе, пешеходные подходы к школе, внутриквартальные проезды вокруг школы, береговая роща;

"Средняя общеобразовательная школа" № 32	ул. Чкалова от пр. Ильича до ул. Герцена (от домов до дороги)
Мечеть п. Хромин, Закрытое акционерное общество «Ревитал Инвест»	- территория от дома № 1 ул. Комсомольская до мечети включая прилегающую территорию
Первоуральский политехникум, физкультуры	- ул. Гатарины от здания политехникума до ул. Трубинок
Первоуральский металлургический техникум, физкультуры	- ул. Ленина от ул. Емлина до ул. Ватулина нечетная сторона
Управление внутренних дел г. Первоуральска; Государственное бюджетное учреждение здравоохранения Свердловской области «Городская больница № 1»	- ул. Металлургов до улицы Панашичев, - ул. Медиков, территория Медгородка
Государственное учреждение здравоохранения «Свердловская областная станция переливания крови»; Муниципальное учреждение «Станция скорой медицинской помощи» «Соматология»	- вокруг своих зданий и подъезды с ул. Медиков и ул. Гатарины
Роспотребнадзор	-Территория (от дома № 5 пр. Космонавтов до ТЦ «Марс») до дороги; -Территория бомбоубежища, от ул. Гатарины до здания скорой помощи с двух сторон.
Похоронный дом	- ул. Байнера четная сторона от пр.Ильича до проезда к Покхоронному дому
Закрытое акционерное общество «Востокметаллургмонтаж»	- ул. Байнера от ПНАП до Кольцевой четная сторона и прилегающая территория
Закрытое акционерное общество «Ревитал Инвест»	- р-н м-н «Сибирский» - ул. Байнера нечетная сторона до ул. Чекистов, территория «Спутника»
Банки и банковские структуры	- ул. Байнера от перекрестка с ул. Береговая (магазины «Верный») до перекрестка с ул. Чекистов, включая прилегающую территорию до жилых домов, тротуар
Публичное акционерное общество Ростелеком	- территория, прилегающая к зданию Строителей 1, - ул. Физкультурников от перекрестка с пр. Ильича до ул. Герцена
Управление образования	- ул. Строителей от Чекистов до Береговая (район г. Первоуральска)
Муниципальное учреждение Парк культуры и отдыха	- ул. Физкультурников, от ул. Герцена до ул. Панашичев
Общество с ограниченной ответственностью отель «Первоуральск»; Ботлинг центр	- вокруг своей территории;
Отделение федерального казначейства по г. Первоуральску	- от д. № 26 по пр. Ильича до рынка
Общество с ограниченной ответственностью «Торговый двор»	- прилегающая часть Коробельной рощи - вокруг своей территории и прилегающая часть Коробельной рощи - вокруг вещевого рынка, включая парковку до бордюрного камня автодороги

Управление здравоохранения совместно с Государственным бюджетное учреждение здравоохранения Свердловской области «Городская больница № 1»	- территории больничных городков, скверы и подъезды к больницам
Общество с ограниченной ответственностью «Лира», пассажироперевозчики	- Территория, прилегающая к пешеходной дорожке от Дворца водных видов спорта до Полислияна со стороны парка
Управляющие компании	территория Автозаправки, территории, прилегающие к конечным а/остановкам
ООО Чон "Запад"	- дворовые территории, территории, прилегающие к многоквартирным домам, внутри кварталные пешеходные дорожки
Восточный Экспресс	- ул. Ленина 196 – 176, ул. Ватулина 64,68,69а; ул. Береговая 84 а.
	Аллея от дома № 30а ул. Трубинок вдоль шк. 10 и д/с до гостиницы Отель

Верно

Приложение 2
к постановлению Администрации
городского округа Первоуральск
от 13.04.2018 № 736

Закрепление
территорий городского округа Первоуральска для проведения
санитарной уборки

Наименование Управляющей компании	Закрепленная территория
Общество с ограниченной ответственностью Управляющая компания «Даниловское» Товарищества собственников жилья, Управляющая компания Даниловское Общество с ограниченной ответственностью Управляющая компания «Дом плюс» Первоуральское муниципальное унитарное предприятие "Единый расчетный центр"	- ул. Береговая от АЭС ул. Ленина до ул. Вайнера д.61, ул. Данилова, ул. Чекистов - Ул. Малышева от ул. Ватутина до ул. Ленина - ул. Ленина (старая часть) от «ЮНИЧЕЛ» до дома № 21 ул. Чкалова от ул. Володарского до ул. Гагарина ул. Володарского от ул. Ватутина до ул. Чкалова
Жилищный сервис	
Уральский дом	Студий и прилегающая территория п. Березовка
Охрана	Площадь п.Новотуркине
Западные окраины	Площадь перед ДК в Кузино
Первоуральское муниципальное унитарное предприятие "Производственное жилищно-коммунальное управление поселка Динас" Магнитка	От моста ч/з р.Чусовая до кольца п.Динас Площадь пос.Птицефабрика Пл. пос. СТИ Пл. перед Церковью Ул.Юбилейная Ул.Зои Космодемьянской пл. с/х Первоуральский п.Хроныч – памятник Ю.Фучику п.Билимбай – сквер междомами Калинина п.Бытима – памятник ВОВ п.КИЗ – корт
ПРП	

Работы на закрепленных территориях должны предусматривать:
-уборка территории от мусора;
-уборка улиц, дорог, тротуаров от грязи и от снега, подметание тротуаров;
-уборка несанкционированных объявлений с опор наружного освещения и фасадов зданий;
-восстановление поврежденных ограждений, скамеек, урн и т.д.;
-покраска ограждений, остановок, МАФ и т.д.;
-покраска бордюров;
-формовочная обрезка кустарников, опилка и кромирование деревьев;
-уборка сухой прошлогодней травы.

Верно

10

Приложение 5
УТВЕРЖДЕН
постановлением Администрации
городского округа Первоуральск
от 13.04.2018 № 736

Порядок проведения мероприятий по благоустройству и очистке аллей, тротуаров, пешеходных дорожек при проведении субботников.



№ п/п	Наименование мероприятий	Конечные параметры	Было	Конечный результат
1	- очистка от бытового мусора - сгребание сухой травы, листья	Уборка закрепленной территории от случайного мусора. С использованием обычных «веерных» граблей (при возможности мягких – пластинчатых) не повреждая травы, уборка прошлогодней травы, «отмершей» травы для развития новых побегов. Придание соответствующего эстетического вида		

2

2	- формирование, обрезка деревьев и кустарников	Санитарная обработка зеленых насаждений, придание эстетичного внешнего вида, обеспечение должного уровня безопасности. Приложение 1 - Стандарт по озеленению		
3	- очистка от грязи металлических конструкций на участке (лавки, урны, ограждения и пр.), восстановление поврежденных элементов металлических конструкций	Ремонт, подготовка к покраске металлических конструкций на закрепленном участке.		
4	- сбор мусора в мешки, обрезанных веток для дальнейшего вывоза.	Вывоз собранного мусора в мешках (исключает разнос мусора на убранной территории), сбор веток после подрезки зеленых насаждений в отдельные «кучи» для дальнейшей механизированной погрузки и утилизации.		

3

5	- покраска металлических конструкций	Придание соответствующего эстетического вида.		
6	- побелка деревьев, кустарников	Побелка деревьев (тополь) вододисперсионной краской на высоту до 1-го метра (высота побелки на дереве фиксируется скотчем). Санитарная обработка кустарников известковым раствором.		
7	- побелка бордюров	Очистка бордюров, нанесение вододисперсионной краски.		

4

8	- дополнительная установка скамеек, урн, оборудования для вертикального озеленения согласно принятой концепции	Придание соответствующего эстетического вида		
---	--	--	--	--

Верно

Приложение 3
к постановлению Администрации
городского округа Первоуральск
от 13.04.2018 № 736

Закрепление дворовых территорий
территорий городского округа Первоуральска для проведения
санитарной уборки

№ п/п	Адрес дворовой территории	Управляющая компания
1	ул. Вайнера между домами 25,25,21а;	Даниловское, Жилсервис
2	ул. Герцена между домами 12а,10;	ЕРЦ
3	пр. Ильича, 25 и ул. 1 Мая между домами 7 и 5	ЕРЦ
4	ул. Сантехмонтаж, между домами 26,27,28	Первоуральское муниципальное унитарное предприятие "Производственное жилищно-коммунальное управление поселка Динас"
5	ул. Ватутина между домами 71,73,72а	Дом плюс
6	ул. Ватутина между домами 16,16а,16б,14а	Дом плюс
7	Корабельный проезд,4	ПРП
8	ул. Комсомольская 15,15а,19	Дом плюс
9	ул. Ленина 47а,45в	Дом плюс
10	ул. Ватутина,43 пр. Ильича 15,17	ЕРЦ
11	пр. Ильича,8/49 ул. Чкалова 47	ЕРЦ
12	ул. Ватутина между домами 36,36а,38;	ЕРЦ
13	ул. Ленина д.95,9б; ул. Малышева д.4	Даниловское
14	ул. Ватутина д.42; пр. Ильича д.21; ул. 1 Мая д.11	ЕРЦ
15	ул. Ватутина д.36,36а; ул. Герцена д.14,14а	ЕРЦ
16	ул. Строителей д.12,14,14а,13а	Даниловское
17	ул. Строителей д.8,8а,7а,9а	Даниловское
18	п. Динас ул. 50 лет СССР д.4,6,8; ул. Пущкина д.27	Первоуральское муниципальное унитарное предприятие "Производственное жилищно-коммунальное управление поселка Динас"
19	ул. Есенина д.3а,5,7	Дом плюс

Верно

11

Приложение 4
УТВЕРЖДЕН
постановлением Администрации
городского округа Первоуральск
от 13.04.2018 № 736

СОСТАВ
штаба по организации и контролю за проведением санитарной уборки

Гузайров А.С.	- заместитель Главы Администрации городского округа Первоуральск, руководитель штаба
Коштыгова Н.А.	- начальник отдела благоустройства и содержания дорог Управления жилищно-коммунального хозяйства и строительства городского округа Первоуральск, секретарь штаба
Кирилов А.А.	- директор Первоуральского муниципального унитарного предприятия «Производственное объединение «Жилищно-коммунальное хозяйство»
Ужegov Ю.П.	- директор Первоуральского муниципального унитарного предприятия «ГЖКУ п. Динас»
Ошуркова О.В.	- начальник Управления образования городского округа Первоуральск
Цедилкин А.Ф.	- директор муниципального учреждения «Экологический фонд городского округа Первоуральск»
Ганисламов Т.А.	- директор Первоуральского муниципального казенного учреждения «Городское хозяйство»
Сажина Л.В.	- ведущий специалист Первоуральского муниципального казенного учреждения «Городское хозяйство»

Верно

12

Кадастровый инженер Рукавицына Е.Г., № квалификационного аттестата кадастрового инженера: 66-10-106 (Свердловская обл., г.Первоуральск, ул.Вайнера, 7-62, т.904-544-29-19, (3439)66-48-44, elena_rukavitsyna@mail.ru), номер регистрации в государственном реестре лиц, осуществляющих кадастровую деятельность -1391, проводит кадастровые работы по уточнению границ земельного участка с К№ 66:58:1001002:5 по адресу: Свердловская обл., г.Первоуральск, п.Коуровка, ул.Ломоносова, 6.

Заказчик: Антокольский Илья Вениаминович (Свердловская обл., г.Первоуральск, п.Коуровка, ул.Ломоносова, 6, т. 8-9045442919).

В связи с этим 17.05.2018 г. будет проводиться согласование местоположения границ земельного участка посредством проведения собрания всех заинтересованных лиц-землепользователей смежных земельных участков по адресу: Свердловская обл., г.Первоуральск, ул.Вайнера, 7-62. (Сверд. область, г.Первоуральск, п.Коуровка, ул.Ломоносова, 8, К№ 66:58:1001002:4; Сверд. область, г.Первоуральск, п.Коуровка, ул.Ломоносова, 2-а К№ 66:58:1001002:6).

Кадастровый инженер Рукавицына Е.Г. просит прибыть лично или направить представителей с доверенностью, подтверждающей их полномочия, к 10 часам 17.05.2018 г. по адресу: Свердловская область, г. Первоуральск, ул. Вайнера, д.7-62, при себе иметь документ, удостоверяющий личность, документ на земельный участок. Ознакомиться с проектом межевого плана можно по вышеуказанному адресу. Все замечания и предложения направлять в ИП Рукавицына Е.Г. в срок от 17.04.2018 до 10.05.2018 г. по адресу: Свердловская обл., г.Первоуральск, ул. Вайнера, 7-62.

Извещение о проведении собрания о согласовании местоположения границы земельного участка

Кадастровым инженером Швецовой Надеждой Николаевной, № квалификационного аттестата кадастрового инженера: 66-11-304, почтовый адрес: 623100, г. Первоуральск, пр. Ильича, 28-г, оф. 305 (МУП «Кадастровое бюро г. Первоуральска» ОГРН 1026601509285), тел. (3439) 626700, 626555, 666211@mail.ru, в отношении земельного участка с кадастровым номером: 66:58:1301007:40, расположенного по адресу: Свердловская обл., г. Первоуральск, п. Билимбай, ул. Красноармейская, д. 25 выполняются кадастровые работы по уточнению местоположения границ земельного участка.

Заказчиком кадастровых работ является Аликин Валерий Леонидович, адрес: г. Первоуральск, п. Вересовка, ул. Заводская, 15-24, тел. 89506596814.

Собрание заинтересованных лиц по поводу согласования местоположения границ состоится по адресу: г. Первоуральск, пр. Ильича, 28-г, оф. 305 18 мая 2018 г. в 10 часов 00 минут.

С проектом межевого плана земельного участка можно ознакомиться по адресу: г. Первоуральск, пр. Ильича, 28-г, оф. 305. Обоснованные возражения относительно местоположения границ, содержащихся в проекте межевого плана, и требования о проведении согласования местоположения границ земельных участков на местности принимаются с 17 апреля 2018 г. по 18 мая 2018 г. по адресу: г. Первоуральск, пр. Ильича, 28-г, оф. 305.

Смежные земельные участки, с правообладателями которых требуется согласовать местоположение границ: с К№ 66:58:1301007:38, расположенный по адресу: Свердловская обл., г. Первоуральск, п. Билимбай, ул. Красноармейская, д. 23 и с К№ 66:58:1301007:195, расположенный по адресу: Свердловская обл., г. Первоуральск, п. Билимбай, ул. Красноармейская, д. 23.

При проведении согласования местоположения границ при себе необходимо иметь документ, удостоверяющий личность, а также документы, подтверждающие права на соответствующий земельный участок.

Извещение о проведении собрания о согласовании местоположения границ земельного участка

Кадастровый инженер Катунова Анна Валерьевна, квалификационный аттестат №66-11-248, почтовый адрес: Свердловская обл., г. Первоуральск, ул. Герцена, 23, e-mail: katuovavanna@gmail.com, извещает о проведении собрания о согласовании местоположения границ, в связи с проведением кадастровых работ в отношении земельного участка по адресу: Свердловская область, г. Первоуральск, Садоводческое товарищество "Березка", участок №64 (КН 66:58:2902058:60).

Заказчик: Корепанова Ольга Васильевна (Свердловская обл., г. Екатеринбург, ул. Свердлова, д. 11, кв. 94).

В связи с этим 18.05.2018 г. будет проводиться согласование местоположения границ земельного участка посредством проведения собрания всех заинтересованных лиц-землепользователей смежных земельных участков:

- Свердловская область, г. Первоуральск, Садоводческое товарищество "Березка", участок №63 (КН 66:58:2902058:59);
- Свердловская область, г. Первоуральск, Садоводческое товарищество "Березка", участок №40 (КН 66:58:2902058:38).

Кадастровый инженер Катунова А.В. просит прибыть лично или направить представителей с доверенностью, подтверждающей их полномочия, к 10 часам 18.05.2018 г. по адресу: Свердловская область, г. Первоуральск, Герцена, 23. Предварительно ознакомиться с проектом межевого плана можно по адресу: Свердловская обл., г. Первоуральск, ул. Герцена, 23, тел.: 89222966123. Все замечания и предложения направлять по адресу: 623100, Свердловская обл., г. Первоуральск, ул. Герцена, 23, в срок не менее чем 15 дней со дня опубликования данного извещения.

При проведении согласования местоположения границ при себе необходимо иметь документ, удостоверяющий личность, а также документы о правах на земельный участок.

ИЗВЕЩЕНИЕ О ПРОВЕДЕНИИ СОБРАНИЯ О СОГЛАСОВАНИИ МЕСТОПОЛОЖЕНИЯ ГРАНИЦЫ ЗЕМЕЛЬНОГО УЧАСТКА

Кадастровым инженером Гостухиной Юлией Петровной (620075, г. Екатеринбург, ул. Мичурина, 108, e-mail: Gostu_Julia@mail.ru; тел. 89090140008, номер аттестата: 66-11-383, номер в реестре СРО: 1698. Номер регистрации в государственном реестре лиц, осуществляющих кадастровую деятельность: 15603) выполняются кадастровые работы в связи с образованием земельных участков, образуемых из земель, находящихся в государственной или муниципальной собственности, расположенных: Свердловская область, г. Первоуральск; Свердловская область, г. Первоуральск, с.Битимка; Свердловская область, г. Первоуральск с.Новоалексеевское.

Заказчиком кадастровых работ является Открытое акционерное общество «Межрегиональная распределительная сетевая компания Урала» (620026, г. Екатеринбург, М. Сибиряка, 140).

Собрание заинтересованных лиц по поводу согласования местоположения границы состоится по адресу: Свердловская область, Первоуральск, ул. Ватутина, д. 41, 18 мая 2018 г. в 12.30.

С проектом межевого плана земельного участка можно ознакомиться по адресу: г. Екатеринбург, ул. Мичурина, 108, пом.1, а также получить экземпляр межевого плана в электронном виде для ознакомления, можно запросив его по адресу электронной почты кадастрового инженера.

Возражения по проекту межевого плана и требования о проведении согласования местоположения границ земельных участков на местности принимаются с 3 мая 2018 г. по 18 мая 2018 г. по адресу: г. Екатеринбург, ул. Мичурина, 108, пом.1, также можно отправить на адрес электронной почты: Gostu_Julia@mail.ru.

Смежные земельные участки, с правообладателями которых требуется согласовать местоположение границы, расположены: Свердловская область, г. Первоуральск: 66:58:1701001:20 (с. Битимка, г. Первоуральск, ул. Колхозная, д. 9), 66:58:1701001:11 (с. Битимка, г. Первоуральск, ул. Паром, д. 28), 66:58:2902070:1 (г.Первоуральск, садоводческое товарищество "Пионерский"), 66:58:0000000:127 (входящий 66:58:2101005:55, СХПК Первоуральский), 66:58:2101004:109 (с.Новоалексеевское, ул. 8 Марта, д.18), 66:58:2101004:18 (с. Новоалексеевское, ул. Буденного, д. 52), 66:58:2101004:103 (с. Новоалексеевское, ул. Южная, д. 9), 66:58:2101004:172 (с. Новоалексеевское, ул. Южная, д. 7-А), 66:58:2101004:30 (с. Новоалексеевское, ул. Южная, д. 3), 66:58:2101004:98 (с. Новоалексеевское, ул. Южная, 1-А, квартира 2), 66:58:2101001:91 (с. Новоалексеевское), 66:58:2101001:15 (с. Новоалексеевское, ул. Буденного, д. 3), 66:58:2101001:13 (с. Новоалексеевское, ул. Московская, д. 2).

При проведении согласования местоположения границ при себе необходимо иметь документ, удостоверяющий личность, а также документы о правах на земельный участок.

Извещение о проведении собрания о согласовании местоположения границы земельного участка

Кадастровый инженер Донгаузер Наталья Юрьевна, № квалификационного аттестата кадастрового инженера: 66-14-726, Членство в Ассоциации СРО "МСКИ", Реестровый номер в СРО 1081, дата вступления в СРО - 03.06.2016 г., реестровый номер в Росреестре 11959, почтовый адрес: 623100 г. Первоуральск, пр. Ильича, д.28-Г, оф.305, МУП «Кадастровое бюро г. Первоуральска», тел. (3439)626-700, 72955n@mail.ru, выполняет кадастровые работы по образованию земельного участка в кадастровом квартале 66:58:0120003, расположенного в городе Первоуральск, улица 40-летия Октября, дом 33-Б.

Заказчиками кадастровых работ является Халиков Ильдус Анасович, адрес: г. Первоуральск, ул. 40 лет Октября, д. 33-Б, т. 8-953-38-18-038 Собрание заинтересованных лиц по поводу согласования местоположения границы состоится по адресу: г. Первоуральск, пр. Ильича, д.28-Г, оф.305 17 мая 2018 г. в 10 часов 00 минут.

С проектом межевого плана земельного участка можно ознакомиться по адресу: г. Первоуральск, пр. Ильича, д.28-Г, оф.305.

Возражения по проекту межевого плана и требования о проведении согласования местоположения границ земельного участка на местности принимаются с 17 апреля 2018 г. по 16 мая 2018 г. по адресу: г. Первоуральск, пр. Ильича, д.28-Г, оф.305.

Смежные земельные участки, с правообладателями которых требуется согласовать местоположение границ с кадастровыми номерами:

- 66:58:0120003:233, расположенный в г. Первоуральске, ул.Цветочная, 15;
- 66:58:0120003:251, расположенный в г. Первоуральске, ул.Лесная, 17;
- 66:58:0120003:185, расположенный в г. Первоуральске, ул.Лесная, 19.

При проведении согласования местоположения границ при себе необходимо иметь документ, удостоверяющий личность, а также документы о правах на земельный участок.

Городские власти провели очередное собрание с участниками программы по переселению из аварийного жилья

12 апреля в ПЖКУ п. Динас городские власти провели собрание с участниками программы по переселению из ветхого жилья, проживающих по адресу: Ильича, 13-а.

Напомним, в рамках реализации областной программы по расселению аварийных домов в этап 2018 года входят 2 МКД: п. Билимбай, ул. Коммуны, 1 и г. Первоуральск, ул. Ильича, 13-а. Всем собственникам помещений в указанных аварийных домах направлены соглашения с предложением о выкупе их аварийного жилья.

4 апреля в поселке Билимбай сотрудники администрации городского округа Первоуральск уже организовали подобную выездную встречу с жителями дома ул. Коммуны 1, который был признан аварийным в 2013 году и первым вошел в программу переселения граждан из аварийного жилищного фонда на 2018 год.

В доме на ул. Ильича, 13-а 30 жилых помещений. Из них 16 в частной собственности. С 10 собственниками соглашения подписаны, денежные средства частично выплачены, частично будут выплачены в апреле текущего года. С остальными собственниками проводятся переговоры. Срок подписания соглашений – до конца апреля. В случае неподписания соглашений администрация будет вынуждена обратиться в суд с требованием об обязании собственников заключить соглашения о выкупе их аварийного жилья. Жителям 14 помещений, которые проживают на условиях договора социального найма, администрация до конца текущего года обязана предоставить равнозначные жилые помещения. Соответствующие торги на приобретение жилья объявлены.

– Сейчас гражданам, которые заключили соглашения, предстоит подобрать подходящее жилье и переехать из аварийного. Со своей стороны администрация этот процесс держит на контроле, при необходимости готова оказать помощь собственникам в поиске жилья или оформлении документов. Именно с этой целью проводятся встречи», – отметила председатель комитета по управлению имуществом администрации городского округа Первоуральск Татьяна Максименко.

Мы помним, гордимся, чтим!

11 апреля в Первоуральске у памятника генералу Карбышеву состоялся митинг, посвященный Международному дню освобождения узников фашистских концлагерей. Участники акции – представители администрации, ученики школы №12 и первоуральцы, испытавшие на себе все ужасы концлагерей. Место для митинга выбрали неслучайно – в 1945 году Дмитрий Карбышев был замучен фашистами в лагере Маутхаузен. Детям рассказали о том, для чего нацисты создавали лагеря смерти и о том, как в них выживали и боролись за свободу заключенные.

– Со Дня Победы минуло несколько десятков лет. Но мы и наше молодое поколение чтит Память о погибших. Ветеранов осталось очень мало, это старые люди, которые уходят от нас каждый день. Наша честь сегодня видеть их рядом. Благодарим вас за мир, – обратилась к собравшимся управляющая делами Администрации городского округа Первоуральск Елена Агеева.

– По данным городского совета ветеранов в Первоуральске проживает более сорока бывших несовершеннолетних узников концлагерей, гетто и других мест принудительного содержания, созданных фашистами и их союзниками в период Второй мировой войны. Многие из них прошли через концлагеря целыми семьями, – отметила специалист отдела по социальной политике администрации городского округа Первоуральск Наталья Анисимова.

Напомним, одной из самых страшных страниц человеческой истории стала история фашистских концентрационных лагерей. Концлагеря не зря получили название лагерей смерти, с 1933 по 1945 год через них прошло около 20 миллионов человек из 30 стран мира, из них около 12 миллионов погибли, при этом каждый пятый узник был ребенком. В память о погибших и выживших ежегодно 11 апреля во всем мире отмечается Международный день освобождения узников фашистских концлагерей. Эта дата была выбрана и утверждена ООН не случайно. Она была установлена в память об интернациональном восстании узников концентрационного лагеря Бухенвальд, которое произошло 11 апреля 1945 года.