

# Вечерний Первоуральск

№25 (19231)

ВТОРНИК, 2 АПРЕЛЯ 2019 ГОДА

ГАЗЕТА ВЫХОДИТ С 19 ИЮНЯ 1931 ГОДА

Уважаемые читатели!  
Продолжается подписка на газету  
"Вечерний Первоуральск"  
(на 2 полугодие 2019 года)

- подписка с доставкой (почтовая) - 438 рублей,
- подписка коллективная - 240 рублей,
- подписка без доставки (получать в редакции) - 180 рублей

## ВНИМАНИЮ ГОРОЖАН!

09 апреля 2019 года с 12.15 до 13.00 в кабинете 111  
Администрации городского округа Первоуральск  
будет вести приём граждан по личным вопросам

Министр общественной безопасности  
Свердловской области

**Кудрявцев**

**Александр Николаевич**

Предварительная запись по телефону: 64-93-75 в рабочие дни с 08.30 до 17.00

### Извещение о проведении собрания о согласовании местоположения границы земельного участка

Кадастровым инженером Казимиром Андреем Алексеевичем, СНИЛС 023-924-227-33, Ассоциация СРО "Гильдия Кадастровых Инженеров", № гос. реестра в СРО: 271, дата вступления в СРО: 15.06.2016 г., № в государственном реестре лиц, осуществляющих кадастровую деятельность: 33059, адрес: Свердловская область, г. Первоуральск, ул. Трубников, д. 60Б, кв. 13, выполняются кадастровые работы в связи с уточнением границы и площади земельного участка с кадастровым номером 66:58:0107003:61, расположенного по адресу: Свердловская область, г. Первоуральск, ул. 18 лет Октября, д. 69.

Заказчиком кадастровых работ являются Юсупова Екатерина Александровна, Юсупов Ринат Альбитрович (почтовый адрес: 623100, Свердловская обл., г. Первоуральск, ул. 18 лет Октября, д. 69.). Собрание заинтересованных лиц по поводу согласования местоположения границ состоится 06 мая 2019 г. в 10 часов 00 минут по адресу: Свердловская обл., г. Первоуральск, ул. Герцена, д. 10, кв.30.

С проектом межевого плана земельного участка можно ознакомиться по адресу: Свердловская обл., г. Первоуральск, ул. Герцена, д. 10 кв.30. Обоснованные возражения относительно местоположения границ, содержащихся в проекте межевого плана, и требования о проведении согласования местоположения границ земельных участков на местности принимаются с 2 апреля 2019 г. по 16 апреля 2019 г. по адресу: Свердловская обл., г. Первоуральск, ул. Герцена, д. 10, кв.30.

Смежный земельный участок, с правообладателями которого требуется согласовать местоположение границ:

- земельный участок с К№ 66:58:0107003:60, расположенный по адресу: Свердловская область, г. Первоуральск, ул. 18 лет Октября, д. 71.

При проведении согласования местоположения границ при себе необходимо иметь документ, удостоверяющий личность, а также документы, подтверждающие права на соответствующий земельный участок.

2

сети «Интернет» по адресу: www.prvadm.ru

2) назначить публичные слушания на 19 апреля 2019 года в 18.00 часов в зале заседаний Администрации городского округа Первоуральск (город Первоуральск, улица Вагуткина, дом 41, кабинет 335).

3) организовать проведение публичных слушаний.  
3. Управлению архитектуры и градостроительства Администрации городского округа Первоуральск организовать экспозицию демонстрационных материалов.

4. Замечания и предложения по проекту с указанием фамилии, имени, отчества, контактного телефона, наименования организации (уполномоченного лица) и контактного телефона необходимо направлять в письменном виде по адресу: Свердловская область, город Первоуральск, улица Советская, дом 1, Управление Архитектуры и Градостроительства Администрации ГО Первоуральск (в часы приема: ПН, СР с 9:00 до 12:00 и ВТ, ЧТ с 13:00 до 16:00), или в электронном виде на адрес электронной почты uaig@prvadm.ru., в срок до 26 апреля 2019 года.

5. Настоящее постановление опубликовать в газете «Вечерний Первоуральск» и разместить на официальном сайте городского округа Первоуральск в информационно-телекоммуникационной сети «Интернет» по адресу: www.prvadm.ru.

6. Контроль за исполнением настоящего постановления возложить на заместителя Главы Администрации городского округа Первоуральск по стратегическому планированию и инвестициям Д.Е. Зайцева.

Глава городского округа Первоуральск

И.В.Кабец



### АДМИНИСТРАЦИЯ ГОРОДСКОГО ОКРУГА ПЕРВОУРАЛЬСК ПОСТАНОВЛЕНИЕ

27.03.2019

№ 433

г. Первоуральск

О внесении изменений в Положение о пропускном и внутриобъектовом режимах в здании Администрации городского округа Первоуральск, утвержденное постановлением Администрации городского округа Первоуральск от 21 декабря 2016 года № 2780

На основании Федерального закона от 06 октября 2003 года № 131-ФЗ "Об общих принципах организации местного самоуправления в Российской Федерации", Федерального закона от 21 декабря 1994 года № 69-ФЗ "О пожарной безопасности", в целях обеспечения безопасности в здании, Администрации городского округа Первоуральск

#### ПОСТАНОВЛЯЕТ:

1. Внести в Положение о пропускном и внутриобъектовом режимах в здании Администрации городского округа Первоуральск, утвержденное постановлением Администрации городского округа Первоуральск от 21 декабря 2016 года № 2780, следующие изменения:

1) раздел 5 изложить в новой редакции:

«5. ПОРЯДОК ВХОДА В ЗДАНИЕ НА ПРИЕМ К ГЛАВЕ ГОРОДСКОГО ОКРУГА ПЕРВОУРАЛЬСК, ГЛАВЕ АДМИНИСТРАЦИИ ГОРОДСКОГО ОКРУГА ПЕРВОУРАЛЬСК, ЕГО ЗАМЕСТИТЕЛЯМ И ИНЫМ РУКОВОДИТЕЛЯМ

5.1. На прием к Главе городского округа Первоуральск, Главе Администрации городского округа Первоуральск, депутатам Первоуральской городской Думы, заместителям Главы Администрации, руководителям и заместителям структурных подразделений Администрации, руководителям учреждений, Финансового управления посетители допускаются в здание Администрации только в приемную по личным вопросам граждан Администрации городского округа Первоуральск в часы личного приема граждан, в соответствии с



### ГЛАВА ГОРОДСКОГО ОКРУГА ПЕРВОУРАЛЬСК ПОСТАНОВЛЕНИЕ

01.04.2019

№ 23

г. Первоуральск

О назначении публичных слушаний

В соответствии с Градостроительным кодексом Российской Федерации, положением о порядке организации и проведения публичных слушаний в городском округе Первоуральск, утвержденном решением Первоуральского городского Совета от 27 октября 2005 года № 130, в целях соблюдения права человека на благоприятные условия жизнедеятельности, прав и законных интересов правообладателей земельных участков и объектов капитального строительства, в целях обеспечения участия населения городского округа Первоуральск в решении вопроса местного значения, руководствуясь Уставом городского округа Первоуральск

#### ПОСТАНОВЛЯЮ:

1. Назначить публичные слушания:  
1.1. По обсуждению предоставления разрешения на отклонение от предельных параметров разрешенного строительства, реконструкции объектов капитального строительства на территории городского округа Первоуральск по следующим адресам (приложение №1).

1.2. По обсуждению предоставления разрешения на условно разрешенный вид использования земельных участков, расположенных по следующим адресам (приложение №2).

2. Управлению архитектуры и градостроительства Администрации городского округа Первоуральск:

1) в срок до 04 апреля 2019 года опубликовать проекты постановлений Главы городского округа Первоуральск «О предоставлении разрешения на условно разрешенный вид использования земельного участка или объекта капитального строительства», проекты постановлений Главы городского округа Первоуральск «О предоставлении разрешения на отклонение от предельных параметров разрешенного строительства, реконструкции объектов капитального строительства», выносимых на публичные слушания, в газете «Вечерний Первоуральск» и разместить на официальном сайте городского округа Первоуральск в информационно-телекоммуникационной

3

Приложение 1  
к постановлению Главы  
городского округа Первоуральск  
от 01.04.2019 № 23

№	Адрес земельного участка
1	Свердловская обл., г. Первоуральск, п. Билимбай, ул. Ленина, д.135
2	Свердловская обл., г. Первоуральск, п. Билимбай, ул. Чайковского, д.22а

4

Приложение 2  
к постановлению Главы  
городского округа Первоуральск  
от 01.04.2019 № 23

№	Адрес земельного участка
1	Свердловская обл., г. Первоуральск, ул. Тапца, д.16
2	Свердловская обл., г. Первоуральск, ул. Тапца, д. 18

графиком приема, который утверждается ежемесячно Главой городского округа Первоуральск.

5.2. Прием посетителей проводится только в приемной по личным вопросам граждан Администрации городского округа Первоуральск.

5.3. Наличие документа, удостоверяющего личность, обязательно. Документ, удостоверяющий личность, в развернутом виде предъявляется сотруднику охраны для внесения в книгу регистрации Ф.И.О. посетителя.

В случае отсутствия документа, дающего право на вход в здание Администрации, посетитель в здание не допускается.

5.4. Лица, ответственные за организацию приема, накануне либо в день приема подают списки граждан, записавшихся на прием, сотруднику охраны.

В случае отсутствия фамилии гражданина в указанном списке сотрудник охраны уточняет информацию о записи данного гражданина на прием по внутренней связи со специалистом, ответственным за прием, и, в случае подтверждения, согласовывает его пропуск в здание Администрации.

В случае отсутствия записи на прием, гражданин не допускается в здание Администрации.

5.5. В случае проведения приема вне графика, при иной служебной необходимости производится только после предварительного согласования о возможности приема, с лицом, осуществляющим прием.

После согласования приема специалист, ответственный за прием, сообщает сотруднику охраны о возможности посещения в приемную по личным вопросам граждан Администрации городского округа Первоуральск.

Лицо, осуществляющее прием, обязано пройти в приемную по личным вопросам граждан Администрации городского округа Первоуральск и проинформировать посетителя.

5.6. В исключительных случаях, посетители могут проходить в здание Администрации к рабочему месту сотрудника, ведущего прием, по заявке работников Администрации, учреждений, Финансового управления, Счетной палаты после того, как охрана убедится, что данные работники находятся на рабочем месте. Допускается пропуск посетителей без предварительной заявки, если работник Администрации, учреждений, Финансового управления, Счетной палаты по предъявлении пропуска или служебного удостоверения встречает посетителей на посту охраны.

2. Опубликовать настоящее постановление в газете "Вечерний Первоуральск" и разместить на официальном сайте Администрации городского округа Первоуральск.

3. Контроль исполнения настоящего постановления возложить на Управляющего делами Администрации городского округа Первоуральск Таммана В.А.

Глава городского округа Первоуральск

И.В.Кабец



АДМИНИСТРАЦИЯ ГОРОДСКОГО ОКРУГА ПЕРОВОЙСКИЙ  
**ПОСТАНОВЛЕНИЕ**

27.03.2019

№ 434

г. Первоуральск

О разработке проекта планировки и проекта межевания территории, предназначенной для размещения линейного объекта «Газопровод высокого давления поселок Вересовка – поселок Новоуткинск – деревня Трека»

В соответствии с Градостроительным кодексом Российской Федерации от 29 декабря 2004 года № 190-ФЗ (в действующей редакции), Генеральным планом городского округа Первоуральск за исключением города Первоуральск Свердловской области, утвержденным решением Первоуральской городской Думы от 29 марта 2012 года № 482 (в действующей редакции), Правилами землепользования и застройки территории городского округа Первоуральск Свердловской области, утвержденные решением Первоуральской городской Думы от 26 августа 2010 года № 241 (в действующей редакции), статьей 28 Устава городского округа Первоуральск, Администрация городского округа Первоуральск

**ПОСТАНОВЛЯЕТ:**

1. Разработать проект планировки и проект межевания территории, предназначенной для размещения линейного объекта «Газопровод высокого давления поселок Вересовка – поселок Новоуткинск – деревня Трека» (далее – проект).
2. Управлению архитектуры и градостроительства Администрации городского округа Первоуральск:
  - 1) подготовить техническое задание на разработку проекта;
  - 2) осуществить прием предложений от физических и юридических лиц о порядке, сроках подготовки и содержании проекта.

2

подлежащую применению органами местного самоуправления городского округа Первоуральск – 42 048 (Сорок две тысячи сорок восемь) рублей.

2. Учесть, что показатель среднерыночной стоимости за один квадратный метр жилья на вторичном рынке городского округа Первоуральск составляет – 40 090 (Сорок тысяч девятьсот) рублей, в том числе:

- среднерыночная стоимость за один квадратный метр комнаты в общежитии составляет 38 908 (Тридцать восемь тысяч девятьсот восемь) рублей;
- среднерыночная стоимость за один квадратный метр 1-комнатной квартиры составляет 42 147 (Сорок две тысячи сто сорок семь) рублей;
- среднерыночная стоимость за один квадратный метр 2-комнатной квартиры составляет 42 109 (Сорок две тысячи сто девять) рублей;
- среднерыночная стоимость за один квадратный метр 3-комнатной квартиры составляет 37 822 (Тридцать семь тысяч восемьсот двадцать два) рублей.

Учесть, что среднерыночный показатель стоимости для вновь строящегося жилья и на первичном рынке в городском округе Первоуральск составляет – 42 770 (Сорок две тысячи семьсот семьдесят) рубль.

3. Настоящее постановление опубликовать в газете «Вечерний Первоуральск» и разместить на официальном сайте городского округа Первоуральск.

4. Контроль за исполнением настоящего постановления возложить на заместителя Главы Администрации городского округа Первоуральск по финансово-экономической политике.

Глава городского округа Первоуральск

И.В. Кабец

3

представителя) перерасчет родительской платы не производится, родительская плата вносится в полном объеме.

Перерасчет производится на основании представленных в муниципальную образовательную организацию подтверждающих документов (справка медицинского учреждения, копия санаторной путевки, заявление родителя (законного представителя), поданное не менее чем за 10 календарных дней до предполагаемой даты отсутствия ребенка; справка ГАУ «ЦСПСиД» «Росинка» г. Первоуральска о нахождении ребенка на государственном обеспечении, прохождении лечения).

Перерасчет производится в месяце, следующем за расчетным, на основании табеля посещаемости детей. Табель подписывается руководителем муниципальной образовательной организации и сдается в бухгалтерию муниципального образовательного учреждения.

Начало периода, за который производится перерасчет родительской платы, определяется датой первого дня отсутствия ребенка в муниципальной образовательной организации. Окончание периода, за который производится перерасчет родительской платы, определяется датой, соответствующей последнему дню отсутствия ребенка в муниципальной образовательной организации.

2. Опубликовать настоящее постановление в газете «Вечерний Первоуральск», разместить на официальном сайте Администрации городского округа Первоуральск и сайте Управления образования городского округа Первоуральск.

3. Контроль исполнения настоящего постановления возложить на заместителя Главы Администрации городского округа Первоуральск по управлению социальной сферой Л.В. Васильеву.

Глава городского округа Первоуральск

И.В. Кабец

2

3. Настоящее постановление опубликовать в газете «Вечерний Первоуральск» и разместить на официальном сайте городского округа Первоуральск в информационно-телекоммуникационной сети «Интернет» по адресу: www.prvadm.ru.

4. Контроль за исполнением настоящего постановления возложить на заместителя Главы Администрации городского округа Первоуральск по стратегическому планированию и инвестициям Д.Е. Зайцева.

Глава городского округа Первоуральск

И.В. Кабец



АДМИНИСТРАЦИЯ ГОРОДСКОГО ОКРУГА ПЕРОВОЙСКИЙ  
**ПОСТАНОВЛЕНИЕ**

27.03.2019

№ 436

г. Первоуральск

О внесении изменений в Порядок взимания родительской платы за присмотр и уход за детьми, осваивающими образовательные программы дошкольного образования в муниципальных образовательных организациях городского округа Первоуральск, утвержденный постановлением Администрации городского округа Первоуральск от 25 марта 2014 года № 819

Руководствуясь статьей 65 Федерального закона Российской Федерации от 29 декабря 2012 года № 273-ФЗ «Об образовании в Российской Федерации», на основании фактических затрат на присмотр и уход за ребенком в муниципальных образовательных организациях городского округа Первоуральск, реализующих основную общеобразовательную программу дошкольного образования, Администрация городского округа Первоуральск

**ПОСТАНОВЛЯЕТ:**

1. Внести в Порядок взимания родительской платы за присмотр и уход за детьми, осваивающими образовательные программы дошкольного образования в муниципальных образовательных организациях городского округа Первоуральск, утвержденный постановлением Администрации городского округа Первоуральск от 25 марта 2014 года № 819 (далее – Порядок), следующие изменения:

- 1) Дополнить п. 4 Порядка и изложить в следующей редакции: «Родительская плата не взимается за присмотр и уход за детьми-инвалидами, детьми-сиротами и детьми, оставшимися без попечения родителей, а также за детьми с туберкулезной интоксикацией, оба родителя (законных представителя) – студенты очной формы обучения оба родителя (законных представителей) инвалиды I и (или) II группы. Размер родительской платы снижается (далее – льгота по родительской плате) для следующих категорий родителей: на 50% – для семей, имеющих средний душевой доход ниже величины прожиточного минимума, установленного в Свердловской области;



АДМИНИСТРАЦИЯ ГОРОДСКОГО ОКРУГА ПЕРОВОЙСКИЙ  
**ПОСТАНОВЛЕНИЕ**

27.03.2019

№ 437

г. Первоуральск

О внесении изменений в постановление Администрации городского округа Первоуральск от 06 июня 2017 года № 1135 «О разработке проекта планировки и межевания линейных объектов «Газопровод высокого давления II категории с установкой двух газораспределительных шкафов, линии электропередач, для обеспечения инженерной инфраструктурой Базы отдыха и кемпинга», по адресу: Свердловская область, город Первоуральск, южнее поселка при железнодорожной станции Хрустальная»

Рассмотрев заявление от 27 декабря 2018 года № 8026 индивидуального предпринимателя Макарихина Сергея Ивановича, в связи с отсутствием необходимости проектирования и строительства линии электропередач и одного из двух планируемых ранее газораспределительных шкафов, предусмотренных техническим заданием, утвержденным постановлением Администрации городского округа Первоуральск от 06 июня 2017 года № 1135, Администрация городского округа Первоуральск

**ПОСТАНОВЛЯЕТ:**

1. Наименование постановления Администрации городского округа Первоуральск от 06 июня 2017 года № 1135 изложить в следующей

2

на 30% - если один из родителей (законных представителей) инвалид I или II группы;

на 20% - для семей, имеющих трех и более несовершеннолетних детей. Льготы по родительской плате не суммируются. Гражданам, имеющим право на одновременное получение льгот по родительской плате по нескольким основаниям, в соответствии с настоящим Положением устанавливается одна льгота по их выбору.

Освобождение от уплаты родительской платы, льгота по родительской плате в размере 20 % и в размере 30 % производится с месяца предоставления родителями (законными представителями) в бухгалтерию муниципальной образовательной организации подтверждающего документа до окончания срока действия представленного подтверждающего документа

Льгота по родительской плате в размере 50 % производится с месяца предоставления родителями (законными представителями) в бухгалтерию муниципальной образовательной организации подтверждающего документа — справки о получении ежемесячного пособия на ребенка в соответствии с Законом Свердловской области от 14 декабря 2004 года № 204-ОЗ «О ежемесячном пособии на ребенка».

Если родитель (законный представитель) несовершеннолетнего воспитанника является в соответствии с Законом Свердловской области от 14 декабря 2004 года № 204-ОЗ «О ежемесячном пособии на ребенка» получателем ежемесячного пособия на этого ребенка, представления справки о получении ежемесячного пособия на ребенка не требуется. В указанном случае управление социальной политики направляет в Управление образования города Первоуральска информацию о получении родителем (законным представителем) несовершеннолетнего воспитанника ежемесячного пособия на ребенка на основании соглашения об информационном взаимодействии в целях предоставления льготы по родительской плате в размере 50 % (далее – соглашение об информационном взаимодействии).

До заключения соглашения об информационном взаимодействии справка о получении ежемесячного пособия на ребенка выдается родителю (законному представителю) несовершеннолетнего воспитанника, являющемуся получателем ежемесячного пособия на ребенка, по его обращению в уполномоченный орган.

2) Дополнить пп. 5 п. 6 Порядка и изложить в следующей редакции: «5) нахождения ребенка в Государственном автономном учреждении социального обслуживания населения Свердловской области «Центр социальной помощи семье и детям «Росинка» города Первоуральска (далее - ГАУ «ЦСПСиД «Росинка» г. Первоуральска) на государственном обеспечении либо на лечении - производится перерасчет родительской платы.

В иных случаях непопечения ребенком муниципальной образовательной организации, а также сверх установленной максимальной продолжительности отсутствия по заявлению родителя (законного

2

редакции: «О разработке проекта планировки и межевания территории линейных объектов «Газопровод высокого давления II категории с установкой двух газораспределительных шкафов, линии электропередач, для обеспечения инженерной инфраструктурой Базы отдыха и кемпинга», по адресу: Свердловская область, город Первоуральск, южнее поселка при железнодорожной станции Хрустальная»

2. Пункт 1 постановления Администрации городского округа Первоуральск от 06 июня 2017 года № 1135 изложить в следующей редакции:

«1. Разрешить индивидуальному предпринимателю Макарихину Сергею Ивановичу разработку проекта планировки и межевания территории линейных объектов «Газопровод высокого давления II категории с установкой двух газораспределительных шкафов, линии электропередач, для обеспечения инженерной инфраструктурой Базы отдыха и кемпинга», по адресу: Свердловская область, город Первоуральск, южнее поселка при железнодорожной станции Хрустальная» (далее – проект).

3. Управлению архитектуры и градостроительства Администрации городского округа Первоуральск подготовить техническое задание на разработку проекта в новой редакции с учетом внесенных изменений.

4. Обязать Индивидуального предпринимателя Макарихина Сергея Ивановича предоставить проект на рассмотрение в Администрацию городского округа Первоуральск Свердловской области.

5. Настоящее постановление опубликовать в газете «Вечерний Первоуральск» и разместить на официальном сайте городского округа Первоуральск в информационно-телекоммуникационной сети «Интернет» по адресу: www.prvadm.ru.

6. Контроль за исполнением настоящего постановления возложить на заместителя Главы Администрации городского округа Первоуральск по стратегическому планированию и инвестициям Д.Е. Зайцева.

Глава городского округа Первоуральск

И.В. Кабец



АДМИНИСТРАЦИЯ ГОРОДСКОГО ОКРУГА ПЕРОВОЙСКИЙ  
**ПОСТАНОВЛЕНИЕ**

27.03.2019

№ 435

г. Первоуральск

Об утверждении средней рыночной стоимости одного квадратного метра жилья в границах городского округа Первоуральск на 2 квартал 2019 года

Согласно Законам Свердловской области от 22 июля 2005 года № 96-ОЗ «О признании граждан малоимущими в целях предоставления им по договорам социального найма жилых помещений муниципального жилищного фонда на территории Свердловской области», от 22 июля 2005 года № 97-ОЗ «Об учете малоимущих граждан в качестве нуждающихся в предоставлении по договорам социального найма жилых помещений муниципального жилищного фонда на территории Свердловской области, постановления Правительства Свердловской области от 24 октября 2013 года № 1296-ПП «Об утверждении государственной программы Свердловской области «Реализация основных направлений государственной политики в строительном комплексе Свердловской области до 2024 года», постановления Правительства Свердловской области от 29 декабря 2017 года № 1047-ПП «Об утверждении государственной программы Свердловской области «Реализация молодежной политики и патриотического воспитания граждан в Свердловской области до 2024 года», приказа Министерства строительства и развития инфраструктуры Свердловской области от 27 ноября 2015 года № 470-П «Об утверждении методических рекомендаций для органов местного самоуправления муниципальных образований, расположенных на территории Свердловской области, по определению средней рыночной стоимости одного квадратного метра общей площади жилых помещений для обеспечения жильем отдельных категорий граждан», Администрация городского округа Первоуральск

**ПОСТАНОВЛЯЕТ:**

1. Установить и ввести в действие на 2 квартал 2019 года среднюю рыночную стоимость одного квадратного метра общей площади жилых помещений в границах городского округа Первоуральск,



**ГЛАВА ГОРОДСКОГО ОКРУГА ПЕРВОУРАЛЬСК  
РАСПОРЯЖЕНИЕ**

29.03.2019 № 92

г. Первоуральск

Об утверждении графика приема граждан Главой городского округа Первоуральск на апрель 2019 года

В целях совершенствования форм и методов работы с обращениями граждан, повышения качества защиты их конституционных прав и законных интересов, руководствуясь Федеральным законом от 02 мая 2006 года № 59-ФЗ «О порядке рассмотрения обращений граждан Российской Федерации», Уставом городского округа Первоуральск, а также в целях совершенствования порядка организации приема граждан:

1. Утвердить график приема граждан Главой городского округа Первоуральск на апрель 2019 года (прилагается).
2. Опубликовать настоящее распоряжение в газете «Вечерний Первоуральск» и разместить на официальном сайте городского округа Первоуральск.

Глава городского округа Первоуральск

И.В. Кабец

Приложение

УТВЕРЖДЕН  
распоряжением Администрации  
городского округа Первоуральск  
от 29.03.2019 № 123

График личного приема граждан заместителями Главы  
Администрации городского округа Первоуральск  
и руководителями структурных подразделений на апрель 2019 года

№	Ф.И.О.	Должность	Дата приема	Время приема	Место проведения
1.	Васильева Любовь Валентиновна	Заместитель Главы Администрации городского округа Первоуральск по управлению социальной сферой	12.04.2019	15.00-17.00	Администрация городского округа Первоуральск (ул. Ватутина, 41, кабинет 111), по предварительной записи лично или по телефону 64-93-75
2.	Гузаиров Артур Салаватович	Заместитель Главы Администрации городского округа Первоуральск по жилищно-коммунальному хозяйству	10.04.2019 24.04.2019	15.00-17.00 15.00-17.00	Администрация городского округа Первоуральск (ул. Ватутина, 41, кабинет 111), по предварительной записи лично или по телефону 64-93-75
3.	Гладилин Вячеслав Валерьевич	Заместитель Главы Администрации городского округа Первоуральск по муниципальному управлению	09.04.2019 23.04.2019	15.00-17.00 15.00-17.00	Администрация городского округа Первоуральск (ул. Ватутина, 41, кабинет 111), по предварительной записи лично или по телефону 64-93-75
4.	Зайцев Дмитрий Евгеньевич	Заместитель Главы Администрации городского округа Первоуральск по стратегическому планированию и инвестициям	11.04.2019 26.04.2019	15.00-17.00 15.00-17.00	Администрация городского округа Первоуральск (ул. Ватутина, 41, кабинет 111), по предварительной записи лично или по телефону 64-93-75
5.	Третьяков Константин Валерьевич	Исполняющий обязанности начальника Билимбаевского сельского территориального управления	11.04.2019	14.00-16.00	Администрация Билимбаевского СТУ (п. Билимбаев, пл. Свободы, 2), по предварительной записи лично или по телефону 29-22-24
6.	Барышев Андрей Николаевич	Начальник Новоалексеевского сельского территориального управления	15.04.2019	14.00-16.00	Администрация Новоалексеевского СТУ (с. Новоалексеевское, ул. Буденного, 40), по предварительной записи лично или по телефону 29-96-81

Приложение

УТВЕРЖДЕН  
Распоряжением Главы городского округа Первоуральск  
от 29.03.2019 № 92

ГРАФИК  
приема граждан Главой городского округа Первоуральск  
на апрель 2019 года

№	Дата приема	Время приема	Место проведения
1.	15.04.2019	15.00-17.00	Администрация городского округа Первоуральск (ул. Ватутина, 41, кабинет 111), по предварительной записи или по телефону 64-93-75
2.	29.04.2019	15.00-17.00	Дом культуры п. Кузино (п. Кузино, ул. Демьяна Бедного, 16) по предварительной записи или по телефону 29-04-08.

Верно

2

7.	Овсянников Александр Владимирович	Начальник Кузинского сельского территориального управления	15.04.2019	14.00-16.00	Здание Свердловской железной дороги (ул. Пролетарская, 40) по предварительной записи или по телефону 29-04-08.
8.	Санников Александр Юрьевич	Начальник Новоуткинского сельского территориального управления	25.04.2019	14.00-16.00	Администрация Новоуткинского СТУ (ул. Калинина, 32/а, кабинет 4), по предварительной записи лично или по телефону 29-52-22

Верно



**АДМИНИСТРАЦИЯ ГОРОДСКОГО ОКРУГА ПЕРВОУРАЛЬСК  
РАСПОРЯЖЕНИЕ**

29.03.2019 № 123

г. Первоуральск

Об утверждении графика личного приема граждан заместителями Главы Администрации городского округа Первоуральск и руководителями структурных подразделений на апрель 2019 года

В целях совершенствования форм и методов работы с обращениями граждан, повышения качества защиты их конституционных прав и законных интересов, руководствуясь Федеральным законом от 02 мая 2006 года № 59-ФЗ «О порядке рассмотрения обращений граждан Российской Федерации», в соответствии с Уставом городского округа Первоуральск, а также в целях совершенствования порядка организации приема граждан:

1. Утвердить график приема граждан заместителями Главы Администрации городского округа Первоуральск и руководителями структурных подразделений на апрель 2019 года (прилагается).
2. Настоящее распоряжение опубликовать в газете «Вечерний Первоуральск» и разместить на официальном сайте в сети Интернет по адресу: [www.prvadm.ru](http://www.prvadm.ru).

Глава городского округа Первоуральск

И.В. Кабец



**АДМИНИСТРАЦИЯ ГОРОДСКОГО ОКРУГА ПЕРВОУРАЛЬСК  
ПОСТАНОВЛЕНИЕ**

28.03.2019 № 467

г. Первоуральск

Об обеспечении первичных мер пожарной безопасности на территории городского округа Первоуральск

В соответствии с федеральными законами от 21 декабря 1994 года № 69 - ФЗ «О пожарной безопасности», от 6 октября 2003 года № 131-ФЗ «Об общих принципах организации местного самоуправления в Российской Федерации», от 22 июля 2008 года № 123-ФЗ «Технический регламент о требованиях пожарной безопасности», постановления Правительства Российской Федерации от 25 апреля 2012 года № 390 «Об утверждении Правил противопожарного режима в Российской Федерации», Закона Свердловской области от 15 июля 2005 года № 82-ОЗ «Обеспечение пожарной безопасности на территории Свердловской области», постановления Правительства Свердловской области от 10 марта 2006 года № 211-ПП «Об утверждении Положения о порядке проведения органами государственной власти Свердловской области противопожарной пропаганды и организации обучения населения мерам пожарной безопасности в Свердловской области», в целях обеспечения защищенности населения и имущества от пожаров, повышения ответственности организаций, должностных лиц и граждан в сфере обеспечения пожарной безопасности на территории городского округа, Администрация городского округа Первоуральск

ПОСТАНОВЛЯЕТ:

1. Утвердить Положение об обеспечении первичных мер пожарной безопасности на территории городского округа Первоуральск (приложение 1).
2. Рекомендовать руководителям организаций всех форм собственности и гражданам городского округа для предотвращения пожаров обеспечить выполнение мер пожарной безопасности на территории городского округа Первоуральск, установленных Федеральным законом от 22 июля 2008 года № 123-ФЗ «Технический регламент о требованиях пожарной безопасности», постановлением Правительства Российской Федерации от

2

25 апреля 2012 года № 390 «Об утверждении Правил противопожарного режима в Российской Федерации».

3. Оснастить находящиеся в собственности (пользовании) помещения и строения первичными средствами пожаротушения и противопожарного инвентаря согласно перечню, утвердить перечень первичных средств пожаротушения и противопожарного инвентаря для помещений и строений, находящихся в собственности (пользовании) граждан (приложение № 2).

4. Разместить на территориях общего пользования первичные средства тушения пожаров и противопожарный инвентарь, утвердить перечень оснащения территорий общего пользования первичными средствами тушения пожаров и противопожарным инвентарем (приложение № 3).

5. Постановление Главы городского округа Первоуральск от 24 октября 2008 года № 2321 «Об обеспечении первичных мер пожарной безопасности на территории городского округа Первоуральск» считать утратившим силу.

6. Постановление Администрации городского округа Первоуральск от 19 ноября 2013 года № 3881 «О внесении изменений в постановление Главы городского округа Первоуральск от 24 октября 2008 года № 2321» считать утратившим силу.

7. Настоящее постановление опубликовать в газете «Вечерний Первоуральск» и разместить на официальном сайте городского округа Первоуральск в сети «Интернет» по адресу: [www.prvadm.ru](http://www.prvadm.ru).

8. Контроль за исполнением настоящего постановления возложить на заместителя Главы Администрации городского округа Первоуральск по жилищно-коммунальному хозяйству, городскому хозяйству и экологии А.С. Гузаирова.

Глава городского округа Первоуральск

И.В. Кабец

Приложение 1  
УТВЕРЖДЕНО  
постановлением Администрации  
городского округа Первоуральск  
от 28.03.2019 № 467

**ПОЛОЖЕНИЕ**  
об обеспечении первичных мер пожарной безопасности  
на территории городского округа Первоуральск

Глава 1. Общие положения

1.1. Настоящее Положение регулирует вопросы обеспечения первичных мер пожарной безопасности на территории городского округа Первоуральск.

1.2. Первичные меры пожарной безопасности – реализация принятых в установленном порядке норм и правил по предотвращению пожаров, спасению людей и имущества при пожарах. Первичные меры пожарной безопасности включают в себя:

1.2.1. реализацию полномочий органов местного самоуправления по решению вопросов организационно-правового, финансового, материально-технического обеспечения пожарной безопасности муниципального образования;

1.2.2. разработку и осуществление мероприятий по обеспечению пожарной безопасности муниципального образования и объектов муниципальной собственности, которые должны предусматриваться в планах и программах развития территории, обеспечение надлежащего состояния источников противопожарного водоснабжения, содержание в исправном состоянии средств обеспечения пожарной безопасности жилых и общественных зданий, находящихся в муниципальной собственности;

1.2.3. разработку и организацию выполнения муниципальных целевых программ по вопросам обеспечения пожарной безопасности;

1.2.4. разработку плана привлечения сил и средств для тушения пожаров и проведения аварийно-спасательных работ на территории муниципального образования и контроль за его выполнением;

1.2.5. установление особого противопожарного режима на территории муниципального образования, а также дополнительных требований пожарной безопасности на период его действия;

1.2.6. обеспечение беспрепятственного проезда пожарной техники к месту пожара;

1.2.7. обеспечение связи и оповещения населения о пожаре;

1.2.8. организацию обучения населения мерам пожарной безопасности и пропаганду в области пожарной безопасности, содействие распространению пожарно-технических знаний;

1.2.9. социальное и экономическое стимулирование участия граждан и

Приложение 2  
УТВЕРЖДЕНО  
постановлением Администрации  
городского округа Первоуральск  
от 28.03.2019 № 467

**ПЕРЕЧЕНЬ**  
первичных средств пожаротушения и противопожарного инвентаря  
для помещений и строений, находящихся в собственности  
(пользовании) граждан

Наименование помещения, строения	Наименование первичных средств пожаротушения, их количество	Примечание
Квартиры, комнаты, общежития	Огнетушитель порошковый или углекислотный емкостью не менее 2 литров в количестве 2 единицы на 200 м <sup>2</sup> площади	
Индивидуальные жилые и дачные дома	Для внутренних жилых помещений огнетушитель порошковый или углекислотный емкостью не менее 2 единицы на 200 м <sup>2</sup> , автономные пожарные извещатели не менее 1 на 30 м <sup>2</sup>	
Помещения иного назначения, связанные с индивидуальной трудовой деятельностью	В соответствии с постановлением Правительства Российской Федерации от 25.04.2012 № 390 «О противопожарном режиме»	

Верно

2

связанных с использованием открытого пламени, с принятием соответствующего распоряжения;

4) работу по созданию противопожарных минерализованных полос перед началом пожароопасного периода вокруг населенных пунктов с предоставлением отчета в муниципальное бюджетное учреждение «Первоуральская городская служба спасения».

3. Рекомендовать директору сельскохозяйственного производственного кооператива «Первоуральский» (В.И. Кравцов) и директору сельскохозяйственного производственного кооператива «Битимский» (М.Ф. Мальцев) организовать:

1) подготовку к началу пожароопасного периода, работу по очистке от мусора и сухостоя;

2) профилактическую работу по предотвращению выжигания хвороста, лесной подстилки, сухой травы и других горючих материалов;

3) провести работу по запрещению работ, связанных с выжиганием растительности на полях и земельных участках, проведением неконтролируемых сельскохозяйственных палов и подобных работ, связанных с использованием открытого пламени, с принятием соответствующего распоряжения.

4. Рекомендовать начальнику Свердловской железной дороги – филиал Открытого акционерного общества «Российские железные дороги» (А.Ю. Мионов) организовать:

1) полосы отвода вдоль линии железных дорог и объектов;

2) подготовку к началу пожароопасного периода, работу по очистке от мусора и сухостоя, график проведения очистки предоставить в Муниципальное бюджетное учреждение «Первоуральская городская служба спасения»;

3) профилактическую работу по предотвращению выжигания хвороста, лесной подстилки, сухой травы и других горючих материалов.

5. Директору Первоуральского муниципального бюджетного учреждения «Городское лесничество» (Б.Г. Трефилов):

1) осуществлять организацию деятельности по тушению лесных пожаров в соответствии с планом тушения лесных пожаров на территории городских лесов на 2019 год;

2) осуществлять контроль и наблюдение за пожарной обстановкой в городских лесах, соблюдение правил пожарной безопасности;

3) предоставлять в течение пожароопасного периода ежедневно в 08.30 часов в единую дежурно-диспетчерскую службу городского округа Первоуральск информацию о пожарной обстановке в лесах;

4) вносить предложения с учетом оперативной обстановки в Администрацию городского округа Первоуральск о необходимости введения в лесах режима чрезвычайной ситуации, особого противопожарного режима, ограничения в необходимых случаях посещения гражданами лесов, въезда в

2

организаций в добровольной пожарной охране, в том числе участия в борьбе с пожарами.

Глава 2. Полномочия органов местного самоуправления городского округа Первоуральск по обеспечению первичных мер пожарной безопасности в границах сельских населенных пунктов

2.1. К полномочиям органов местного самоуправления относятся:

2.1.1. создание условий для организации добровольной пожарной охраны, а также для участия граждан в обеспечении первичных мер пожарной безопасности в иных формах;

2.1.2. создание в целях пожаротушения условий для забора в любое время года воды из источников наружного водоснабжения, расположенных в сельских населенных пунктах и на прилегающих к ним территориях;

2.1.3. оснащение территорий общего пользования в границах сельских населенных пунктов первичными средствами тушения пожаров и противопожарным инвентарем;

2.1.4. организация и принятие мер по оповещению населения и подразделений Государственной противопожарной службы о пожаре;

2.1.5. принятие мер по локализации пожара и спасению людей и имущества до прибытия подразделений Государственной противопожарной службы;

2.1.6. включение мероприятий по обеспечению пожарной безопасности в планы, схемы и программы развития городского округа Первоуральск;

2.1.7. оказание содействия органам государственной власти субъектов Российской Федерации в информировании населения о мерах пожарной безопасности, в том числе посредством организации и проведения собраний населения;

2.1.8. установление особого противопожарного режима в случае повышения пожарной опасности.

Глава 3. Функции органов местного самоуправления городского округа Первоуральск по обеспечению первичных мер пожарной безопасности

3.1. Администрация городского округа Первоуральск самостоятельно и через муниципальное бюджетное учреждение «Первоуральская городская служба спасения» осуществляет и обеспечивает первичных мер пожарной безопасности на территории городского округа Первоуральск.

3.2. Управление образования городского округа Первоуральск самостоятельно и через подведомственные муниципальные учреждения принимает участие в обеспечении первичных мер пожарной безопасности, предусмотренных пунктами 1.2.2, 1.2.9 настоящего Положения.

3.3. Управление жилищно-коммунального хозяйства и строительства городского округа Первоуральск принимает участие в обеспечении

Приложение 3  
УТВЕРЖДЕНО  
постановлением Администрации  
городского округа Первоуральск  
от 28.03.2019 № 467

**ПЕРЕЧЕНЬ**  
оснащения территорий общего пользования первичными средствами  
тушения пожаров и противопожарным инвентарем

№ п/п	Наименование первичных средств пожаротушения	Нормы комплектации пожарного щита
1.	Огнетушитель	2
2.	Лом	1
3.	Ведро	1
4.	Багор	1
5.	Асбестовое полотно, грубошерстяная ткань или войлок (кошма, покрывало из негорючего материала) размером не менее 1х1 м	1
6.	Лопата штыковая	1

Верно

3

леса транспортных средств или иных дополнительных мер пожарной безопасности;

5) обустроить в начале пожароопасного периода места отдыха и разведения костров в лесах, находящихся на землях населенных пунктов городского округа Первоуральск и проинформировать об этом население, путем размещения информации в средствах массовой информации;

6) установить вблизи дорог и мест отдыха перед началом пожароопасного периода агитационные аншлаги и в дальнейшем поддерживать их в исправном состоянии;

7) осуществлять в течение пожароопасного периода противопожарную пропаганду: распространять листовки, памятки по пожарной тематике, организовывать публикации в средствах массовой информации.

6. Рекомендовать директору Государственного казенного учреждения Свердловской области «Билимбаевское лесничество» (И.Н. Гилев), ответственному за организацию тушения лесных пожаров согласно Плана тушения лесных пожаров на территории Государственного казенного учреждения Свердловской области «Билимбаевское лесничество» на 2019 год:

1) осуществлять деятельность по тушению лесных пожаров в соответствии с Планом тушения лесных пожаров на территории Государственного казенного учреждения Свердловской области «Билимбаевское лесничество» на 2019 год;

2) предоставлять в течение пожароопасного периода ежедневно в 08.30 часов в единую дежурно-диспетчерскую службу городского округа Первоуральск информацию о пожарной обстановке в лесах; о возникновении лесных пожаров на территории городского округа Первоуральск информировать единую дежурно-диспетчерскую службу городского округа Первоуральск незамедлительно;

3) вносить предложения с учетом оперативной обстановки в Администрацию городского округа Первоуральск о необходимости введения в лесах режима чрезвычайной ситуации, особого противопожарного режима, ограничения в необходимых случаях посещения гражданами лесов, въезда в леса транспортных средств или иных дополнительных мер пожарной безопасности.

7. Начальнику службы Муниципального бюджетного учреждения «Первоуральская городская служба спасения» (А.Ф. Чернышев):

1) организовать силами единой дежурно-диспетчерской службы городского округа Первоуральск своевременный сбор оперативной информации о лесных и торфяных пожарах на землях поселений и землях иных категорий, находящихся в ведении городского округа Первоуральск в течение всего пожароопасного периода 2019 года;

2) организовать силами единой дежурно-диспетчерской службы городского округа Первоуральск своевременную передачу оперативной

3

первичных мер пожарной безопасности, предусмотренными пунктами 1.2.6, 1.2.8. настоящего Положения.

3.4. Билимбаевское, Кузнецкое, Новоуткинское, Новоалексеевское сельские территориальные управления городского округа Первоуральск каждое на подведомственной территории принимают участие в обеспечении первичных мер пожарной безопасности, предусмотренных настоящим Положением.

3.5. Управление образования, Управление жилищно-коммунального хозяйства и строительства, Билимбаевское, Кузнецкое, Новоуткинское, Новоалексеевское сельские территориальные управления городского округа Первоуральск могут обращаться в Администрацию городского округа Первоуральск с предложениями о включении мероприятий по обеспечению пожарной безопасности в планы, схемы и программы развития городского округа Первоуральск и об установлении особого противопожарного режима на своей территории в случае повышения пожарной опасности.

Глава 4. Планирование мероприятий по обеспечению первичных мер пожарной безопасности

4.1. Планирование мероприятий по обеспечению первичных мер пожарной безопасности на территории городского округа Первоуральск осуществляется муниципальным бюджетным учреждением «Первоуральская городская служба спасения» в рамках разработки (переработки) муниципальных целевых программ по обеспечению пожарной безопасности, плана основных мероприятий городского округа Первоуральск в области гражданской обороны, предупреждения и ликвидации чрезвычайных ситуаций, обеспечения пожарной безопасности и безопасности людей на водных объектах.

4.2. Координацию действий органов местного самоуправления по обеспечению первичных мер пожарной безопасности осуществляет комиссия Администрации городского округа Первоуральск по чрезвычайным ситуациям и обеспечению пожарной безопасности.

Глава 4. Финансирование первичных мер пожарной безопасности

4.1. Финансовое обеспечение первичных мер пожарной безопасности является расходным обязательством городского округа Первоуральск.

4.2. Расходы по обеспечению первичных мер пожарной безопасности осуществляются в пределах средств, предусмотренных в бюджете городского округа Первоуральск на соответствующий финансовый год.

Верно



**АДМИНИСТРАЦИЯ ГОРОДСКОГО ОКРУГА ПЕРВОУРАЛЬСК**  
**ПОСТАНОВЛЕНИЕ**

28.03.2019

№ 468

г. Первоуральск

Об обеспечении пожарной  
безопасности в лесах городского  
округа Первоуральск в 2019 году

В соответствии с Лесным кодексом Российской Федерации, Федеральными законами от 21 декабря 1994 года № 69-ФЗ «О пожарной безопасности», от 21 декабря 1994 года № 68-ФЗ «О защите населения и территорий от чрезвычайных ситуаций природного и техногенного характера», Правилами пожарной безопасности в лесах, утвержденными Постановлением Правительства Российской Федерации от 30 июня 2007 года № 417 «Об утверждении Правил пожарной безопасности в лесах», Распоряжением Правительства Свердловской области от 18 декабря 2018 года № 785-РТ «Об обеспечении пожарной безопасности в лесах, расположенных на территории Свердловской области, в 2019 году», с учетом анализа работы 2018 года, Администрация городского округа Первоуральск

ПОСТАНОВЛЯЕТ:

1. Назначить ответственным за организацию тушения лесных пожаров на территории Первоуральского муниципального бюджетного учреждения «Городское лесничество» - директора Б.Г. Трефилова;

2. Начальникам сельских территориальных управлений на подведомственной территории (А.Н. Барышев, А.В. Овсянников, А.Ю. Санников, К.В. Третьяков) организовать:

1) подготовку к началу пожароопасного периода, работу по очистке от мусора и сухостоя;

2) профилактическую работу по предотвращению выжигания хвороста, лесной подстилки, сухой травы и других горючих материалов;

3) провести работу по запрещению работ, связанных с выжиганием растительности на полях и земельных участках, проведением неконтролируемых сельскохозяйственных палов и подобных работ,

4

информации в течение всего пожароопасного периода о лесных и торфяных пожарах на землях поселений и землях иных категорий, находящихся в ведении городского округа Первоуральск, в региональную диспетчерскую службу лесного хозяйства Свердловской области, Центр Главного Управления Кризисными Ситуациями Главного управления Министерства чрезвычайных ситуаций России по Свердловской области, Государственное казенное учреждение Свердловской области «Билимбаевское лесничество», Первоуральское муниципальное бюджетное учреждение «Городское лесничество», Государственное бюджетное учреждение Свердловской области «Уральская база авиационной охраны лесов»;

3) обеспечить готовность поисково-спасательного отряда к действиям по участию в тушении пожаров в условиях чрезвычайной ситуации в лесах;

4) организовать совместно с представителями сельских территориальных управлений и Первоуральского производственного муниципального унитарного предприятия «Волокна» работу по проверке состояния источников наружного противопожарного водоснабжения, подъездов к ним, обеспечение соответствующими указателями;

5) организовать целенаправленную работу среди населения по профилактике лесных пожаров силами внештатных инструкторов пожарной профилактики;

6) организовать освещение в средствах массовой информации реализацию контрольных мероприятий по своевременной очистке от сухой травянистой растительности, мусора и других горючих материалов, прокладке минерализованных полос на землях, прилегающих к лесным насаждениям в соответствии с Постановлением Правительства от 18 августа 2016 года № 807 «О внесении изменений в некоторые акты Правительства Российской Федерации по вопросу обеспечения пожарной безопасности территории».

7) провести собрание с председателями садоводческих некоммерческих товариществ с целью разъяснения требований пожарной безопасности.

9. Рекомендовать временно исполняющему должность начальника федерального государственного казенного учреждения «10 отряд федеральной противопожарной службы по Свердловской области» (Р.С. Атамуратов) привлекать к тушению пожаров на землях населенных пунктов городского округа Первоуральск силы и средства общественного учреждения «Первоуральская добровольная пожарная охрана», в соответствии с порядком использования лесопожарных формирований, подразделений пожарной охраны при тушении природных пожаров.

11. Рекомендовать отделу Министерства внутренних дел России по городу Первоуральску (В.В. Хомяков):

5

1) оказывать содействие в сопровождении тяжелой техники при проведении мероприятий по предупреждению и ликвидации последствий чрезвычайных ситуаций;

2) при возникновении лесных пожаров организовывать при необходимости оцепление района пожара, ограничить движение автотранспортных средств при угрозе жизни и здоровью населения.

12. Рекомендовать начальнику общественного учреждения «Первоуральская добровольная пожарная охрана» (В.Д. Калинин) подготовить силы и средства добровольной пожарной охраны к участию в тушении лесных пожаров.

13. Рекомендовать председателю садоводческих товариществ, расположенных на территории городского округа Первоуральск, включенных в «Реестр некоммерческих товариществ, имеющих общую границу с лесными участками, расположенных на территории городского округа Первоуральск на 2019 год» выполнение противопожарных мероприятий, в том числе по устройству минерализованных полос, противопожарных разрывов, разработке паспортов пожарной безопасности объекта.

14. Утвердить:

1) Реестр учреждений отдыха и оздоровления детей, имеющих общую границу с лесными участками, расположенных на территории городского округа Первоуральск на 2019 год (приложение 1);

2) Реестр населенных пунктов, имеющих общую границу с лесными участками, расположенных на территории городского округа Первоуральск на 2019 год (приложение 2);

3) Реестр садоводческих некоммерческих товариществ, имеющих общую границу с лесными участками, расположенных на территории городского округа Первоуральск на 2019 год (приложение 3);

4) Реестр объектов организаций (юридических лиц), имеющих общую границу с лесными участками, расположенных на территории городского округа Первоуральск в 2019 году (приложение 4);

5) График проведения патрулирования, рейдовых осмотров населенных пунктов, имеющих общую границу с лесными участками, расположенных на территории городского округа Первоуральск на 2019 год (приложение 5);

6) График проведения патрулирования, рейдовых осмотров мест массового отдыха населения, имеющих общую границу с лесными участками в 2019 году (приложение 6);

7) График проведения патрулирования, рейдовых осмотров детских загородных оздоровительных лагерей, имеющих общую границу с лесными участками в 2019 году (приложение 7);

8) График проведения патрулирования, рейдовых осмотров объектов организаций (юридических лиц), имеющих общую границу с лесными участками в 2019 году (приложение 8);

Приложение 2  
УТВЕРЖДЕН  
постановлением Администрации  
городского округа Первоуральск  
от 28.03.2019 № 468

РЕЕСТР  
населенных пунктов, имеющих общую границу с лесными участками,  
расположенных на территории городского округа Первоуральск  
в 2019 году

№ п/п	Наименование населенного пункта	Расстояние до лесного массива, (в метрах)	Протяженность границы примыкания населенного пункта к лесному массиву (в километрах)
1.	Деревня Трека	менее 50	0,3
2.	Поселок Кузино	менее 50	2,5
3.	Поселок Мерзляк	менее 50	0,6
4.	Село Новоалексеевское	менее 50	2
5.	Деревня Старые Решеты	менее 50	2,2
6.	Поселок при железнодорожной станции Хрустальная	менее 50	0,2
7.	Поселок Флюс	менее 50	2
8.	Поселок Канал	менее 50	1
9.	Поселок Шадриха	менее 50	0,6
10.	Поселок Дидино	менее 50	3,5
11.	Поселок Ильмовка	менее 50	0,2

Верно

Приложение 5  
УТВЕРЖДЕН  
Постановлением Администрации  
городского округа Первоуральск  
от 28.03.2019 № 468

ГРАФИК  
проведения патрулирования, рейдовых осмотров населенных пунктов,  
имеющих общую границу с лесными участками в 2019 году

№ п/п	Наименование населенного пункта	Срок проведения	Примечание
1.	Деревня Трека	апрель	Дополнительно в дни с высокими классами пожарной опасности, в случае поступления информации о термоточках
2.	Поселок Кузино	апрель	-/-
3.	Поселок Мерзляк	апрель	-/-
4.	Село Новоалексеевское	апрель	-/-
5.	Деревня Старые Решеты	апрель	-/-
6.	Поселок при железнодорожной станции Хрустальная	апрель	-/-
7.	Поселок Флюс	апрель	-/-
8.	Поселок Канал	апрель	-/-
9.	Поселок Шадриха	апрель	-/-
10.	Поселок Дидино	апрель	-/-
11.	Поселок Ильмовка	апрель	-/-

Верно

6

9) График проведения патрулирования, рейдовых осмотров садоводческих некоммерческих товариществ, имеющих общую границу с лесными участками в 2019 году (приложение 9);

10) Порядок использования лесопожарных и аварийно-спасательных формирований, подразделений пожарной охраны при тушении природных пожаров на землях всех категорий в зависимости от класса пожарной опасности, а также финансирования этих работ (приложение 10);

11) Перечень должностных лиц, ответственных за тушение природных пожаров на землях всех категорий в границах городского округа Первоуральск (приложение 11).

15. Опубликовать настоящее Постановление в газете «Вечерний Первоуральск» и разместить на официальном сайте городского округа Первоуральск в сети «Интернет» по адресу [www.prvouralsk.ru](http://www.prvouralsk.ru).

16. Контроль за исполнением настоящего постановления возложить на заместителя Главы Администрации городского округа Первоуральск по жилищно-коммунальному хозяйству, городскому хозяйству и экологии Гузаирова А.С.

Глава городского округа Первоуральск

И.В. Кабеч

Приложение 3  
УТВЕРЖДЕН  
Постановлением Администрации  
городского округа Первоуральск  
от 28.03.2019 № 468

РЕЕСТР  
садоводческих некоммерческих товариществ, имеющих общую границу с  
лесными участками, расположенных на территории  
городского округа Первоуральск в 2019 году

№ п/п	Полное наименование садоводческого, огороднического и дачного некоммерческого объединения с временным (сезонным) и постоянным проживанием граждан	Адрес места нахождения (указать наименование городского округа, муниципального района, городского или сельского поселения)	Расстояние до лесного массива, (в метрах)
1.	Садоводческое товарищество «Шиммар»	район урочище «Шиммар» городской округ Первоуральск	менее 15
2.	Садоводческое товарищество «Коллективный сад №5»	район урочище «Шиммар» городской округ Первоуральск	менее 15
3.	Садоводческое товарищество «Коллективный сад №12»	район урочище «Шиммар» городской округ Первоуральск	менее 15
4.	Садоводческое товарищество «Коллективный сад №30 Новотрубный завод»	район урочище «Шиммар» городской округ Первоуральск	менее 15

Верно

Приложение 6  
УТВЕРЖДЕН  
Постановлением Администрации  
городского округа Первоуральск  
от 28.03.2019 № 468

ГРАФИК  
проведения патрулирования, рейдовых осмотров  
мест массового отдыха населения, имеющих общую границу с лесными участками  
в 2019 году

№ п/п	Наименование объекта и адрес расположения	Срок проведения	Примеч.
1.	Набережная Билимбаевского пруда, городской округ Первоуральск, п. Билимбай	Ежемесячно	Дополнительно в дни с высокими классами пожарной опасности, в случае поступления информации о термоточках
2.	Набережная Пильинского пруда, городской округ Первоуральск, п. Пильина	Ежемесячно	-/-
3.	Набережная Верхнего пруда (Верхне-Шайтанского), г. Первоуральск	Ежемесячно	-/-

Верно

Приложение 1  
УТВЕРЖДЕН  
постановлением Администрации  
городского округа Первоуральск  
от 28.03.2019 № 468

РЕЕСТР  
учреждений отдыха и оздоровления детей, имеющих общую границу с  
лесными участками, расположенных на территории городского округа  
Первоуральск в 2019 году

№ п/п	Полное наименование	Адрес места нахождения (указать наименование городского округа, муниципального района, городского или сельского поселения)	Расстояние до лесного массива (в метрах)
1.	Частное учреждение «Физкультурно-оздоровительный комплекс «Г.Агаринский» открытое акционерное общество «Первоуральский новотрубный завод»	юго-западная часть 57 квартала Первоуральского лесничества городской округ Первоуральск	менее 15
2.	Открытое акционерное общество «Первоуральский завод», санаторий-профилакторий «Лесная сказка»	п. Динас ул. Огнеупорников, 30а, городской округ Первоуральск	менее 15
3.	Общество с ограниченной ответственностью санаторий-профилакторий «Дюжонко»	ул. Малышева, 22А, пос. Билимбай, городской округ Первоуральск	менее 15
4.	Общество с ограниченной ответственностью санаторий «Сокольный камень»	ул. Папанинцев, 36, город Первоуральск	менее 15
5.	Муниципальное автономное учреждение детский оздоровительный лагерь «имени А. Гайдара»	поселок при железнодорожной станции Хрустальная городской округ Первоуральск	менее 15

Верно

Приложение 4  
УТВЕРЖДЕН  
Постановлением Администрации  
городского округа Первоуральск  
от 28.03.2019 № 468

РЕЕСТР  
объектов организаций (юридических лиц), имеющих общую границу с  
лесными участками, расположенных на территории  
городского округа Первоуральск в 2019 году

№ п/п	Наименование объекта и адрес расположения	Адрес места нахождения (указать наименование городского округа, муниципального района, городского или сельского поселения)	Примеч.
1.	Общество с ограниченной ответственностью «Кемпинг»	г. Первоуральск, пос. 27 км Московское шоссе (334+150 метров слева трассы Пермь-Екатеринбург)	
2.	Общество с ограниченной ответственностью «Хрустальная»	г. Первоуральск, поселок при железнодорожной станции Хрустальная, населенный пункт Турбаза Хрустальная	
3.	Санаторий - профилакторий «Озеро Глухое» общество с ограниченной ответственностью «Газпром трансгаз Екатеринбург»	г. Первоуральск, 18 км Московского тракта	
4.	Некоммерческое партнерство «Спортинг-центр «Корона Урала»	г. Первоуральск, с. Новоалексеевское, 331 км автодороги «Пермь-Екатеринбург»	

Верно

Приложение 7  
УТВЕРЖДЕН  
Постановлением Администрации  
городского округа Первоуральск  
от 28.03.2019 № 468

ГРАФИК  
проведения патрулирования, рейдовых осмотров детских загородных  
оздоровительных лагерей, имеющих общую границу с лесными участками  
в 2019 году

№ п/п	Наименование объекта и место расположения	Срок проведения	Примеч.
1.	Частное учреждение «Физкультурно-оздоровительный комплекс «Агаринский» открытое акционерное общество «Первоуральский новотрубный завод»	Май	-/-
2.	Открытое акционерное общество «Первоуральский Динасовый завод», санаторий-профилакторий «Лесная сказка»	Май	-/-
3.	Общество с ограниченной ответственностью санаторий-профилакторий «Дюжонко»	Май	-/-
4.	Общество с ограниченной ответственностью санаторий «Сокольный камень»	Май	-/-
5.	Муниципальное автономное учреждение детский оздоровительный лагерь «имени А. Гайдара»	Май	-/-

Верно

Приложение 8  
УТВЕРЖДЕН  
Постановлением Администрации  
городского округа Первоуральск  
от 28.03.2019 № 468

ГРАФИК  
проведения патрулирования, рейдовых осмотров объектов организаций  
(юридических лиц), имеющих общую границу с лесными участками в 2019  
году

№ п/п	Наименование объекта и адрес расположения	Срок проведения	Примеч.
1.	Общество с ограниченной ответственностью «Кемпинг», г. Первоуральск, 27 км Московское шоссе (334+150 метров слева трассы Пермь-Екатеринбург)	Апрель, май	-/-
2.	Общество с ограниченной ответственностью «Хрустальная», г. Первоуральск, поселок при железнодорожной станции Хрустальная, населенный пункт турбазы Хрустальная	Апрель, май	-/-
3.	Санаторий – профилакторий «Озеро Глухое» общество с ограниченной ответственностью «Газпром трансгаз Екатеринбург», г. Первоуральск, 18 км Московского тракта	Апрель, май	-/-
4.	Некоммерческое предприятие Спортивный центр «Скорня Урала», г. Первоуральск, с. Новоалексеевское, 331 км автодороги «Пермь-Екатеринбург»	Апрель, май	-/-

Верно

Приложение 11  
УТВЕРЖДЕН  
Постановлением Администрации  
городского округа Первоуральск  
от 28.03.2019 № 468

ПЕРЕЧЕНЬ  
должностных лиц, ответственных за тушение природных пожаров на землях  
всех категорий в границах городского округа Первоуральск

Категория земель	№	ФИО	Должность, наименование организации
Земли населенных пунктов	1	Трифлов Борис Гаприлович	Директор Первоуральского муниципального бюджетного учреждения «Городское лесничество»
	2	Атамуратов Руслан Садуллаевич	Временно исполняющий должность начальника Федерального государственного казенного учреждения «10 отряд Федеральной противопожарной службы по Свердловской области»
Земли лесфонда	3	Гилев Иван Николаевич	Директор Государственного казенного учреждения Свердловской области «Вилымовское лесничество»
	4	Файзулин Виктор Геннадьевич	Начальник Верх-Исетского участка Государственного бюджетного учреждения Свердловской области «Уральская база авиационной охраны лесов»

Верно

3.5 Разработать совместно с отделом Министерства внутренних дел России по городу Первоуральск «План взаимодействия по обеспечению исполнения гражданами воинской обязанности» для организации розыска граждан, уклоняющихся от мероприятий призыва на военную службу.

3.6 Направлять на оповещенных граждан, в случае их неявки на медицинское освидетельствование, заседание призывной комиссии или для отправки в воинскую часть для прохождения военной службы, соответствующие материалы в Следственный комитет Российской Федерации или Прокуратуру города Первоуральск для решения вопроса о привлечении их в соответствии с законодательством Российской Федерации к ответственности.

3.7 В срок до 1 августа 2019 года подготовить информацию Главе городского округа Первоуральск по итогам призыва граждан на военную службу в апреле-июле 2019 года.

4. Рекомендовать иро начальника отдела Министерства внутренних дел России по городу Первоуральск Хомякову В.В.:

4.1 Обеспечить исполнение требований приказа Министра обороны Российской Федерации, Министра внутренних дел Российской Федерации, директора Федеральной миграционной службы от 10 октября 2007 года №366/789/197 «Об утверждении Инструкции об организации взаимодействия военных комиссариатов, органов внутренних дел и территориальных органов Федеральной миграционной службы в работе по обеспечению исполнения гражданами Российской Федерации воинской обязанности».

4.2 При проведении поквартирного обхода участковыми уполномоченными полиции принять меры к оповещению граждан, уклоняющихся от мероприятий, связанных с призывом на военную службу.

4.3 Направлять в двухнедельный срок, по запросам военного комиссариата, сведения необходимые для занесения в документы воинского учета сведения о гражданах, состоящих на воинском учете.

4.4 Обеспечить поддержание общественного порядка при отправках граждан на военную службу от здания Дома культуры им. Ленина и здания военного комиссариата города Первоуральск и Шалинского района Свердловской области.

4.5 Своевременно информировать военный комиссариат города Первоуральск и Шалинского района Свердловской области о возбуждении, прекращении уголовных дел в отношении граждан, состоящих или обязанных состоять на воинском учете, а также о решениях, принятых правоохранительными органами в отношении граждан, уклоняющихся от мероприятий призыва на военную службу.

5. Начальнику управления культуры, физической культуры и спорта Администрации городского округа Первоуральск Капанской Е.А.:

5.1 Организовать выделение необходимых помещений в здании Дома культуры им. В. И. Ленина, расположенного по адресу: г. Первоуральск, ул. Комсомольская, дом 1, корпус «В», для проведения отправок граждан на военную службу.

Приложение 9  
УТВЕРЖДЕН  
Постановлением Администрации  
городского округа Первоуральск  
от 28.03.2019 № 468

ГРАФИК  
проведения патрулирования, рейдовых осмотров  
садоводческих некоммерческих товариществ, имеющих общую границу с  
лесными участками в 2019 году

№ п/п	Наименование садоводческих, огороднических и дачных некоммерческих объединений	Срок проведения	Примеч.
1.	Садоводческое товарищество «Шимарь»	Май	Дополнительно в дни с высокими классами пожарной опасности, в случае поступления информации о термоточках
2.	Садоводческое товарищество № 12	май	-/-
3.	Садоводческое товарищество № 5	май	-/-
4.	Садоводческое товарищество № 30 – Новотрубный завод	май	-/-

Верно



АДМИНИСТРАЦИЯ ГОРОДСКОГО ОКРУГА ПЕРВОУРАЛЬСК  
ПОСТАНОВЛЕНИЕ

29.03.2019 № 469

г. Первоуральск

О мерах по выполнению мероприятий, связанных с организацией и проведением призыва граждан Российской Федерации на военную службу в апреле-июле 2019 года

В соответствии с Федеральными законами Российской Федерации от 31 мая 1996 года № 61-ФЗ «Об обороне», от 28 марта 1998 года № 53-ФЗ «О воинской обязанности и военной службе», Постановлениями Правительства Российской Федерации от 11 ноября 2006 года № 663 «Об утверждении Положения о призыве на военную службу граждан Российской Федерации», от 4 июля 2013 года № 565 «Об утверждении Положения о военно-врачебной экспертизе», в целях организованного и качественного проведения призыва в апреле-июле 2019 года Администрация городского округа Первоуральск

ПОСТАНОВЛЯЕТ:

1. Призывной комиссии городского округа Первоуральск осуществить весенний призыв на военную службу граждан 1992-2001 годов рождения, у которых истекли сроки предоставленных отсрочек от призыва на военную службу и не имеющих право на получение отсрочек от призыва на военную службу в период с 01 апреля 2019 по 15 июля 2019 года.

2. Рекомендовать главному врачу городской больницы управления здравоохранения Свердловской области «Городская больница город Первоуральск» Шайдурову Н.Г., главному врачу городской больницы управления здравоохранения Свердловской области «Детская городская больница город Первоуральск» Шайдуровой О.В., заведующей филиалом «Первоуральская Психиатрическая больница» городской больницы управления здравоохранения Свердловской области «Свердловская областная клиническая психиатрическая больница» Симоненко Н.В., заведующей филиалом № 3 городской больницы управления здравоохранения Свердловской области «Свердловский областной кожно-венерологический диспансер» Арёфьевой Э.В.:

2

2.1 Направить для работы по медицинскому освидетельствованию граждан, подлежащих призыву на военную службу, врачей - специалистов и средний медицинский персонал в период с 01 апреля 2019 года по 15 июля 2019 года, согласно списка (приложение 1).

2.2 Обеспечить внеочередное прохождение флюорографии (рентгенографии легких в двух проекциях), сдачи анализов (общий анализ крови, общий анализ мочи, ЭКГ в покое, исследование крови на антитела к ВИЧ, маркеры гепатита «В» и «С») призывниками, а так же дополнительное медицинское обследование граждан по направлениям призывной комиссии городского округа Первоуральск.

2.3 Исключить случаи направления призывников, в период призыва на военную службу, на стационарное лечение или обследование без согласования с военно-врачебной комиссией.

2.4 Провести иммунизацию граждан, подлежащих призыву на военную службу, в соответствии с Приказом Министерства здравоохранения РФ от 21 марта 2014 года № 125н «Об утверждении национального календаря профилактических прививок и календаря профилактических прививок по эпидемическим показаниям».

3. Рекомендовать главному комиссару города Первоуральск и Шалинского района Свердловской области Дарманову С.Б.:

3.1 Организовать на базе военного комиссариата города Первоуральск и Шалинского района Свердловской области работу призывной комиссии городского округа Первоуральск и проведение мероприятий, связанных с призывом в период с 01 апреля 2019 по 15 июля 2019 года.

3.2 Обеспечить выполнение требований совместного Приказа Министра обороны Российской Федерации, Министерства внутренних дел Российской Федерации, директора Федеральной миграционной службы Российской Федерации от 10.09.2007 № 366/789/197 «Об утверждении Инструкции об организации взаимодействия военных комиссариатов, органов внутренних дел и территориальных органов Федеральной миграционной службы в работе по обеспечению исполнения гражданами Российской Федерации воинской обязанности».

3.3 Организовать оповещение граждан, городского округа Первоуральск, подлежащих призыву на военную службу, о вызове на медицинское освидетельствование, заседание призывной комиссии и для отправки в воинскую часть для прохождения военной службы повестками военного комиссариата города Первоуральск и Шалинского района Свердловской области на протяжении всего периода подготовки и проведения мероприятий, связанных с призывом на военную службу весной 2019 года в соответствии с Постановлением Правительства Российской Федерации от 11 ноября 2006 года № 663 «Об утверждении Положения о призыве на военную службу граждан Российской Федерации».

3.4 Представлять постоянно, в дни работы призывных комиссий, председателю призывной комиссии списки граждан, не явившихся на заседание призывной комиссии, для контроля явки и принятия мер по установлению причин их неявки.

5.2. Оказать содействие «военному комиссару города Первоуральск и Шалинского района Свердловской области Дарманову С.Б. в организации торжественных проводов призывников на военную службу».

6. Главному специалисту Администрации городского округа Первоуральск Умеровой М.С. и директору Первоуральского муниципального единичного предприятия «Общегородская газета» Батуевой Е.В. организовать освещение в средствах массовой информации мероприятий весенней призывной кампании.

7. Руководителям муниципальных учреждений и предприятий, для проведения мероприятий, связанных с призывом на военную службу, выделять в распоряжение военного комиссара города Первоуральск и Шалинского района Свердловской области Дарманова С.Б. технических работников в количестве двух человек в сроки, согласно графику (приложение 2).

8. Директору Первоуральского муниципального казенного учреждения «Управление по содержанию органов местного самоуправления и муниципальных учреждений» Юнину В.Ю. для розыска граждан, уклоняющихся от мероприятий, связанных с призывом на военную службу, по заявке военного комиссара города Первоуральск и Шалинского района Свердловской области Дарманова С.Б. выделять автотранспорт в течение всего периода работы призывной комиссии.

9. Рекомендовать руководителям предприятий, организаций и учебных заведений городского округа Первоуральск в соответствии с Федеральным законом Российской Федерации от 28 марта 1998 года № 53-ФЗ «О воинской обязанности и военной службе» взять под личный контроль вручение повесток военного комиссариата города Первоуральск и Шалинского района Свердловской области о вызове на мероприятия призыва гражданам по месту работы или учебы, а также освобождать граждан от работы (учебы) на время, необходимое для прохождения призывной комиссии, дополнительного медицинского обследования и содействовать в обеспечении своевременной явки на заседание призывной комиссии городского округа Первоуральск.

10. Настоящее постановление опубликовать в газете «Вечерний Первоуральск» и разместить на официальном сайте городского округа Первоуральск (www.prvdm.ru).

11. Контроль за выполнением настоящего Постановления оставляю за собой.

Главы городского округа Первоуральск

И.В.Кабец

Приложение 10  
УТВЕРЖДЕН  
Постановлением Администрации  
городского округа Первоуральск  
от 28.03.2019 № 468

Порядок  
использования лесопожарных и аварийно-спасательных формирований,  
подразделений пожарной охраны при тушении природных пожаров на  
землях всех категорий в зависимости от класса пожарной опасности, а также  
финансирования этих работ

Категория земель	Уровень пожарной опасности	Лесопожарные формирования, подразделения пожарной охраны	Финансирование
Земли населенных пунктов	I-V	Федеральное государственное казенное учреждение «10 отряд Федеральной противопожарной службы по Свердловской области»	Федеральный бюджет
	I-V	Общественное учреждение Первоуральская добровольная пожарная охрана	Субсидии из местного бюджета
	I-V	Добровольная пожарная дружина Первоуральское муниципальное бюджетное учреждение «Городское лесничество»	Местный бюджет
Земли лесфонда	I-V	Верх-Исетский участок Государственное бюджетное учреждение СО «Уральская база авиационной охраны лесов»	Субсидии из федерального бюджета

Верно

Приложение 1  
к Постановлению Администрации  
городского округа Первоуральск  
от 29.03.2019 № 469

Список

врачей – специалистов и среднего медицинского персонала  
ГБУЗСО «Городская больница город Первоуральск», ГБУЗСО «Детская городская больница город Первоуральск», филиала «Первоуральская Психиатрическая больница» ГБУЗСО «Свердловская областная клиническая психиатрическая больница», филиала № 3 ГБУЗСО «Свердловский областной кожно-венерологический диспансер», привлекаемых для работы по медицинскому освидетельствованию граждан, подлежащих призыву на военную службу

№ п/п	Врач - специалист	Основной состав	Резервный состав
1.	Врач, руководящий работой по медицинскому освидетельствованию граждан, подлежащих призыву на военную службу	Акубарди Владимир Алексеевич	Живов Владимир Васильевич
2.	Хирург	Живов Владимир Васильевич	Гобунов Евгений Владимирович Горбунова Валерия Александровна
3.	Терапевт	Бушмакина Татьяна Ивановна	Уткина Валентина Дмитриевна Фролова Ольга Сергеевна
4.	Невролог	Пещекая Фаниа Федоровна	Бубнова Юлия Валерьевна
5.	Оториноларинголог	Ахманова Ирина Александровна	Нурбаева Зейнеп Шерихановна
6.	Офтальмолог	Мастерских Анатолий Иванович	Бобьер Виктория Викторовна Привалова Галина Юрьевна
7.	Стоматолог	Пашкова Наталья Алексеевна	Умарова Елена Владимировна
8.	Психиатр	Туканов Вячеслав Иванович	Буртасова Татьяна Васильевна Сулейманов Руслан Юнусович
9.	Нарколог	Туканов Вячеслав Иванович	Буртасова Татьяна Васильевна Сулейманов Руслан Юнусович

2

№ п/п	Врач - специалист	Основной состав	Резервный состав
10.	Дерматовенеролог	Кузьмина Наталья Алексеевна	Белякова-Швецова Екатерина Сергеевна
11.	Средний медицинский персонал ГБУЗ СО «Городская больница город Первоуральск»	5 человека	
12.	Средний медицинский персонал «Детская городская больница город Первоуральск»	1 человек	
13.	Средний медицинский персонал филиала «Первоуральская Психиатрическая больница» ГБУЗ СО «Свердловская областная психиатрическая больница»	1 человек	

Верно

Приложение  
УТВЕРЖДЕН  
постановлением Администрации  
городского округа Первоуральск  
29.03.2019 № 470

ПЛАН МЕРОПРИЯТИЙ  
ПО ПРОФИЛАКТИКЕ ОСТРЫХ ОТРАВЛЕНИЙ В БЫТУ ХИМИЧЕСКОЙ  
ЭТИОЛОГИИ СРЕДИ НАСЕЛЕНИЯ ГОРОДСКОГО ОКРУГА  
ПЕРВОУРАЛЬСК  
НА 2019 – 2022 ГГ.

№ п/п	Наименование мероприятий	Срок исполнения	Ответственный исполнитель
1	Осуществление качественной и своевременной подачи экстренных извещений на случай острого отравления в быту в Первоуральский филиал ФБУЗ «Центр гигиены и эпидемиологии в СО»	постоянно	ГБУЗ СО «Городская больница г. Первоуральск»
2	Проведение сверки переданных экстренных извещений	ежемесячно	ГБУЗ СО «Городская больница г. Первоуральск», Первоуральский филиал ФБУЗ «Центр гигиены и эпидемиологии в Свердловской области»
3	Обеспечение проведения необходимых мероприятий для оказания медицинской помощи пострадавшим при острых отравлениях в быту	постоянно	ГБУЗ СО «Городская больница г. Первоуральск»
4	Сбор и статистическая обработка информации по острым отравлениям населения в быту	постоянно	Первоуральский филиал ФБУЗ «Центр гигиены и эпидемиологии в Свердловской области»
5	Подготовка информационно-		ГБУЗ СО

4

	выявлено потребителей наркотических веществ и постановке их на учет		«Психиатрическая больница N 8»
16	Соблюдение лицензионных условий и требований аптечными организациями и медицинскими учреждениями при осуществлении деятельности, связанной с оборотом наркотических средств и психотропных веществ	постоянно	ГБУЗ СО «Городская больница г. Первоуральск», заведующие аптеками
17	Рассмотрение вопросов профилактики острых отравлений на заседании Санитарно-противоэпидемической комиссии городского округа Первоуральск	1 раз в год	Администрация городского округа Первоуральск

Верно



АДМИНИСТРАЦИЯ ГОРОДСКОГО ОКРУГА ПЕРВОУРАЛЬСК  
ПОСТАНОВЛЕНИЕ

29.03.2019

№ 471

г. Первоуральск  
О внесении изменений в постановление  
Администрации городского округа  
Первоуральск от 26 марта 2012 года № 732  
«Об определении мест для отбывания  
осужденными уголовного наказания в  
виде исправительных и обязательных работ»

В целях приведения в соответствие муниципальных нормативных правовых актов по реализации в городском округе Первоуральск мер по исполнению уголовных наказаний в виде исправительных и обязательных работ при соблюдении требований статей 331, 351.1 трудового кодекса Российской Федерации, ст. 25 Уголовно-исполнительного кодекса Российской Федерации, руководствуясь уставом городского округа Первоуральск, Администрация городского округа Первоуральск

ПОСТАНОВЛЯЕТ:

- Внести следующие изменения в постановление Администрации городского округа Первоуральск от 26 марта 2012 года № 732 «Об определении мест для отбывания осужденными уголовного наказания в виде исправительных и обязательных работ»: приложение 2 «Перечень предприятий, учреждений и организаций, расположенных на территории городского округа Первоуральск, определенных для отбывания осужденными уголовного наказания в виде исправительных работ» изложить в новой редакции согласно приложению.
- Опубликовать настоящее постановление в газете «Вечерний Первоуральск» и разместить на сайте Администрации городского округа Первоуральск.
- Контроль исполнения настоящего постановления возложить на управляющего делами Администрации городского округа Первоуральск.

Глава городского округа Первоуральск

И.В. Кабеч

Приложение 2  
к Постановлению Администрации  
городского округа Первоуральск  
от 29.03.2019 № 469

ГРАФИК  
выделения технических работников муниципальными учреждениями и  
предприятиями городского округа Первоуральск для проведения  
мероприятий, связанных с призывом на военную службу весной 2019 года

№ п/п	Наименование организации	Сроки выделения технических работников
1.	Первоуральское муниципальное бюджетное учреждение культуры «Централизованная клубная система»	с 01.04.2019 по 12.04.2019
2.	Первоуральское муниципальное бюджетное учреждение физической культуры и спорта «Старт»	с 15.04.2019 по 26.04.2019
3.	Первоуральское муниципальное бюджетное учреждение культуры «Централизованная библиотечная система»	с 29.04.2019 по 17.05.2019
4.	Первоуральское муниципальное казенное учреждение культуры «Парк новой культуры»	с 20.05.2019 по 31.05.2019
5.	Первоуральское муниципальное унитарное предприятие «Производственное жилищно-коммунальное управление поселка Динас»	с 03.06.2019 по 14.06.2019
6.	Первоуральское производственное муниципальное унитарное предприятие «Водоканал»	с 17.06.2019 по 28.06.2019
7.	Первоуральское муниципальное унитарное предприятие «Единый расчетный центр»	с 01.07.2019 по 15.07.2019

Верно

2

	аналитического материала о заболеваемости острыми отравлениями в быту населения в городском округе Первоуральск		«Городская больница г. Первоуральск», Первоуральский филиал ФБУЗ «Центр гигиены и эпидемиологии в Свердловской области»
6	Проведение просветительской работы с населением по вопросам профилактики острых бытовых отравлений лекарственными препаратами, суррогатами алкоголя, наркотическими веществами, угарным газом, о способах профилактики суицидального поведения	постоянно	ГБУЗ СО «Городская больница г. Первоуральск», Управление образования, Первоуральский отдел Управления Роспотребнадзора, Первоуральский филиал ФБУЗ «Центр гигиены и эпидемиологии в Свердловской области»
7	Информирование населения о профилактике острых отравлений в быту, путем размещения материалов на официальном сайте городского округа Первоуральск	постоянно	Администрация городского округа Первоуральск
8	Проведение семинаров по профилактике бытовых отравлений (наркомании, алкоголизма, отравление бытовой химией) с учащимися старших классов и их родителями, с привлечением представителей церковного православного округа, психологов, сотрудников полиции	не реже 2 раз в год	ГБУЗ СО «Городская больница г. Первоуральск» Управление образования
9	Проведение мероприятий с учащимися по обсуждению	не реже 2 раз в год	ГБУЗ СО «Городская

Приложение  
к Постановлению Администрации  
городского округа Первоуральск  
от 29.03.2019 № 471

Перечень предприятий, учреждений и организаций, расположенных на территории городского округа Первоуральск, определенных для отбывания осужденными уголовного наказания в виде исправительных работ

- Первоуральское муниципальное казенное учреждение «Городское хозяйство». ИНН 6625063693, адрес г. Первоуральск, улица Ватутина, дом 36
- Первоуральское муниципальное унитарное предприятие «Первоуральское жилищно-коммунальное управление поселка Динас». ИНН 6625019239, адрес г. Первоуральск, улица Ильича, 8 а
- Первоуральское муниципальное унитарное предприятие «Производственное объединение «Жилищно-коммунальное хозяйство». ИНН 6625002820, адрес г. Первоуральск, улица Гагарина, 24 а
- Первоуральское муниципальное унитарное предприятие «Водоканал». ИНН 6625018355, адрес г. Первоуральск, улица Гагарина, 34
- Первоуральское муниципальное казенное учреждение «Ритуал». ИНН 6684000102, адрес г. Первоуральск, проспект Космонавтов, 26
- Первоуральское муниципальное казенное учреждение культуры «Парк новой культуры». ИНН 6684023981, адрес г. Первоуральск, улица Гагарина, дом 24а
- Территориальный отдел здравоохранения по Западной управленческой округе Министерства здравоохранения Свердловской области. адрес ул. Ватутина д. 15
- Открытое акционерное общество «Первоуральский новотрубный завод». ИНН 6625004271, адрес г. Первоуральск, ул. Торговая, 1;
- Открытое акционерное общество «Первоуральский динасовый завод». ИНН 6625004698, адрес г. Первоуральск, ул. Ильича, 1;
- Закрытое акционерное общество «Русский храм – 1915». ИНН 6625023637, адрес г. Первоуральск, ул. Заводская, 3;
- Открытое акционерное общество «Первоуральский хлебокомбинат». ИНН 6684012958, адрес г. Первоуральск, ул. Ленина, 154;
- Сельскохозяйственный производственный кооператив «Битимский». ИНН 6625004063, адрес г. Первоуральск, п. Билимбаев, ул. Совхозная, 7;
- Сельскохозяйственный производственный кооператив «Первоуральский». ИНН 6625005860, адрес г. Первоуральск, ул. Совхоз Первоуральский, 8;

2

- Закрытое акционерное общество «Первоуральский авторемонтный завод» (поселок Билимбаев). ИНН 6625022834, адрес г. Первоуральск, п. Вересовка, ул. Заводская, 1;
- Общество с ограниченной ответственностью ЖК «Магнитка». ИНН 6684009391, адрес г. Первоуральск, ул. Энгельса, 13а;
- Общество с ограниченной ответственностью «Мастер дом». ИНН 6684022339, адрес г. Первоуральск, ул. Вайнера, 11;
- Общество с ограниченной ответственностью УК «Дом плюс». ИНН 6625040375, адрес г. Первоуральск, ул. Чкалова, 34;
- Общество с ограниченной ответственностью «ЛесТруБПром» (Новоуткинск). ИНН 6684024270, адрес г. Первоуральск, п. Новоуткинск, ул. Партизан, 23;
- Открытое акционерное общество «Птицефабрика Первоуральская». ИНН 6625064295, адрес г. Первоуральск, ул. Пролетарская, 70;
- Первоуральское муниципальное унитарное предприятие «Единый расчетный центр». ИНН 6625030240, адрес г. Первоуральск, Советская улица, 6в

Настоящий перечень применяется в соответствии с положениями ст.39 Уголовно-исполнительного кодекса Российской Федерации в отношении осужденных, не имеющих основного места работы.

Верно



АДМИНИСТРАЦИЯ ГОРОДСКОГО ОКРУГА ПЕРВОУРАЛЬСК  
ПОСТАНОВЛЕНИЕ

29.03.2019

№ 470

г. Первоуральск

Об утверждении Плана мероприятий  
по профилактике острых отравлений в быту  
среди населения городского округа Первоуральск  
на 2019-2022 годы

В соответствии с Федеральным законом от 21 ноября 2011 года № 323-ФЗ «Об основах здоровья граждан в Российской Федерации», руководствуясь Уставом городского округа Первоуральск и с целью своевременной организации мероприятий по профилактике острых отравлений в быту среди населения городского округа Первоуральск, Администрация городского округа Первоуральск

ПОСТАНОВЛЯЕТ:

- Утвердить План мероприятий по профилактике острых отравлений в быту химической этиологии среди населения городского округа Первоуральск на 2019 – 2022 годы (приложение).
- Опубликовать настоящее постановление в газете «Вечерний Первоуральск» и разместить на сайте городского округа Первоуральск.
- Контроль за исполнением настоящего постановления возложить на управляющего делами Администрации городского округа Первоуральск Таммана В.А.

Глава городского округа Первоуральск

И.В. Кабеч

3

	основных проблем подросткового возраста, которые могут привести к суицидам		больница г. Первоуральск» Управление образования
10	Проведение педагогических советов с целью информирования педагогов об особенностях протекания кризиса подросткового возраста, особенностях личности суицидентов	1 раз в год	ГБУЗ СО «Городская больница г. Первоуральск» Управление образования
11	Проведение учений по противопожарной безопасности для учащихся общеобразовательных учреждений, воспитанников детских садов	1 раз в год	Управление образования
12	Проведение ежегодной молодежной акции «Я выбираю жизнь»	1 раз в год	Управление культуры, Управление образования городского округа Первоуральск
13	Проведение проверки мест продажи алкогольной продукции, мест досуга молодежи по пресечению торговли алкогольной продукцией несовершеннолетним	постоянно	ОМВД России по г. Первоуральску
14	Организация и проведение проверок объектов торговли и питания: - по обеспечению входного контроля поступающей пищевой продукции; - за качеством реализуемых пищевых продуктов; - за реализацией спиртных напитков в вечернее и ночное время	1 раз в год	Территориальный отдел Роспотребнадзора по Свердловской области в городе Первоуральск, отдел развития потребительского рынка Администрации ГО Первоуральск, ОМВД России по г. Первоуральску
15	Активизация работы по	постоянно	ГБУЗ СО



АДМИНИСТРАЦИЯ ГОРОДСКОГО ОКРУГА ПЕРВОУРАЛЬСК  
**ПОСТАНОВЛЕНИЕ**

29.03.2019

№

484

г. Первоуральск  
О внесении изменений и дополнений в муниципальную программу городского округа Первоуральск «Формирование современной городской среды городского округа Первоуральск на 2018-2023 годы», утвержденную постановлением Администрации городского округа Первоуральск от 12 октября 2017 года № 2048

Во исполнение требований Бюджетного кодекса РФ, в соответствии с Порядком разработки, реализации и оценки эффективности муниципальных программ городского округа Первоуральск, утвержденным постановлением Администрации городского округа Первоуральск от 15 июня 2018 года № 1122, в целях приведения муниципальной программы в соответствие с решениями Первоуральской городской Думы от 28 февраля 2019 года № 169 и от 28 марта 2019 года № 184 «О внесении изменений в решение Первоуральской городской Думы от 27 декабря 2018 года № 156 «О бюджете городского округа Первоуральск на 2019 год и плановый период 2020 и 2021 годов», Администрация городского округа Первоуральск

## ПОСТАНОВЛЯЕТ:

1. Внести в муниципальную программу «Формирование современной городской среды городского округа Первоуральск на 2018-2023 годы», утвержденную Постановлением Администрации городского округа Первоуральск от 12 октября 2017 года № 2048 (далее - программа), следующие изменения и дополнения:

1) В Паспорте программы позицию «Объемы финансирования муниципальной программы по годам реализации, тыс. рублей» изложить в следующей редакции:

«Всего:

353 288,43 тыс. рублей 2  
из них:  
средства федерального бюджета – 0 тыс. рублей;  
средства областного бюджета – 74 227,41 тыс. рублей;  
средства местного бюджета – 278 224,65 тыс. рублей;  
внебюджетные источники – 863,37 тыс. рублей, в том числе:  
2018 год – 74 063,22 тыс. рублей, в том числе  
федеральный бюджет 0,0 тыс. рублей  
областной бюджет 25 678,51 тыс. рублей  
местный бюджет 48 245,18 тыс. рублей  
внебюджетные источники 139,53 тыс. рублей.  
2019 год – 80 933,90 тыс. рублей, в том числе  
федеральный бюджет 0,0 тыс. рублей  
областной бюджет 34 948,70 тыс. рублей  
местный бюджет 45 288,36 тыс. рублей  
внебюджетные источники 696,85 тыс. рублей.  
2020 год – 39 326,30 тыс. рублей, в том числе  
федеральный бюджет 0,0 тыс. рублей  
областной бюджет 3 393,10 тыс. рублей  
местный бюджет 35 933,20 тыс. рублей  
внебюджетные источники 0,00 тыс. рублей.  
2021 год – 43 321,80 тыс. рублей, в том числе  
федеральный бюджет 0,0 тыс. рублей  
областной бюджет 3 393,10 тыс. рублей  
местный бюджет 39 928,70 тыс. рублей  
внебюджетные источники 0,0 тыс. рублей.  
2022 год – 56 821,60 тыс. рублей, в том числе  
федеральный бюджет 0,0 тыс. рублей  
областной бюджет 3 407,00 тыс. рублей  
местный бюджет 53 414,60 тыс. рублей  
внебюджетные источники 0,00 тыс. рублей.  
2023 год – 58 821,60 тыс. рублей, в том числе  
федеральный бюджет 0,0 тыс. рублей  
областной бюджет 3 407,00 тыс. рублей  
местный бюджет 55 414,60 тыс. рублей  
внебюджетные источники 0,00 тыс. рублей.»;

2) Раздел 1. Характеристика проблем, на решение которых направлена муниципальная программа изложить в новой редакции (приложение 1).  
3) Раздел 1.1 «Перечень дворовых и общественных территорий, подлежащих благоустройству, в рамках мероприятий муниципальной программы «Формирование современной городской среды городского округа Первоуральск на 2018-2023 годы» изложить в новой редакции (приложение 2).  
4) Дополнить Раздел 1. Характеристика проблем, на решение которых направлена муниципальная программа Разделом 1.2 «Перечень объектов недвижимого имущества (включая объекты незавершенного строительства)

Глава городского округа Первоуральск

И.В.Кабец

Приложение 1  
к постановлению Администрации  
городского округа Первоуральск  
от 29.03.2019 № 484

Раздел 1. Характеристика проблем, на решение которых  
направлена муниципальная программа

За последние годы проблема обеспечения устойчивого и эффективного функционирования городского хозяйства городского округа Первоуральск приобрела наибольшую остроту.

Состояние благоустройства городского округа Первоуральск требует доработки в следующих моментах: обновление зеленых насаждений, недостаточно количество детских и спортивных площадок, фонтанов и скверов, недостаточно высок уровень экологической культуры.

Требуют решения вопросы организации внутридворовых автостоянок, проездов к дворовым территориям многоквартирных домов. Остается недостаточной обеспеченность населения объектами спортивной инфраструктуры.

Комплекс мероприятий, обеспечивающих внешне благоустройство территорий, включает в себя: содержание, ремонт и реконструкция системы озеленения территории, транспортных и пешеходных коммуникаций, малых архитектурных форм, планировочных и объемных элементов благоустройства, игрового и спортивного оборудования, садово-парковой мебели, освещения.

На сегодняшний день в городе существует проблема детского досуга, заметной мерой по решению проблемы является строительство новых детских площадок.

Обустройство большей части существующих придомовых детских площадок производилось одновременно со строительством жилых домов на базе комплектованных, спроектированных в 60-70 года прошлого века, которые не отвечают современным эстетическим и функциональным требованиям. В настоящее время очевидно несоответствие потребностей граждан в благоустройстве, функциональном зонировании территории среды обитания, повышенном уровне комфорта с существующей планировкой и обустройством территорий.

Разработка и реализация Программы позволят комплексно подойти к мероприятиям, направленным на обеспечение и улучшение санитарного и эстетического состояния территории городского округа Первоуральск, повышения комфортности условий проживания для жителей, поддержание единого архитектурного облика города. А также обеспечить согласованное развитие и функционирование объектов внешнего благоустройства и инженерной инфраструктуры и, соответственно, более эффективное использование финансовых и материальных ресурсов.

2

Достижение целей программы позволит создать достойные условия проживания граждан, обеспечить безопасности дорожного движения.

Однако, принимая во внимание значительные финансовые затраты на мероприятия программы, выполнять их только за счет средств местного бюджета затруднительно. Привлечение средств областного бюджета – это эффективное использование программно-целевого метода для решения поставленных задач, направленных на повышение обеспечения дорожного движения за счет содержания, развития и совершенствования дорожной сети, уровня благоустройства дворов, капитальный ремонт и ремонт дворовых территорий многоквартирных домов, проездов к дворовым территориям многоквартирных домов.

На территории городского округа Первоуральск размещены фонтан Победа, сквер имени Ф.А. Данилова, аллея, географический знак Европа-Азия, памятники и обелиски, для сохранения которых предусмотрены бюджетные средства в данной муниципальной программе.

Между тем, ряд микрорайонов и населенных пунктов городского округа Первоуральск практически не имеет благоустроенных муниципальных территорий общего пользования местного значения. На территории городского округа Первоуральск много красивейших мест связанных с историей города Первоуральск и России в целом. По территории городского округа Первоуральск проходит русла рек Чусовая, Большая и Малая Шайтанки, Пахотка, Ельничная и др. В черте города образованы два больших пруда – Нижний и Верхний. Есть водные объекты в микрорайоне Динас, п. Пильная и других. В черте города расположены зеленые зоны с произрастающими березами: Березовая роща и Коробельная роща. Все они являются излюбленными местами отдыха жителей городского округа Первоуральск круглогодично.

Определение перспектив благоустройства города и поселков с учетом мнения населения позволит добиться не только ежегодного расходования средства на содержание отдельных элементов благоустройства, но и сосредоточения средств на решении поставленных Программой задач. Ведение работ по утвержденной Программе позволит упорядочить систему организации и выполнения мероприятий по благоустройству, снизить затраты и получить положительный градостроительный эффект, следовательно, качественно повысить уровень благоустройства территории городского округа Первоуральск.

Немаловажной составной частью общего комплекса мероприятий по планировке, застройке и благоустройству населенных мест в градостроительстве является озеленение. Оно оказывает огромное влияние на окружающую среду и жизнь людей. Основными видами озеленения в городе являются парки, бульвары, скверы, насаждения в жилых кварталах, цветники и клумбы.

Для улучшения охраны зеленых насаждений и парковых зон необходимо определить их четкие границы, обустроить места

3

кратковременного отдыха граждан, организовать охрану и своевременную очистку территорий.

Одной из злободневных проблем городов и поселков в последнее время стало растущее количество безнадзорных животных. В Свердловской области вступил в силу закон, наделяющий органы местного самоуправления полномочиями по отлову и содержанию безнадзорных собак. Для реализации Закона Свердловской области от 3 декабря 2014 года № 110-ОЗ «О наделении органов местного самоуправления муниципальных образований, расположенных на территории Свердловской области, государственным полномочием Свердловской области по организации проведения мероприятий по отлову и содержанию безнадзорных собак» муниципалитетам Свердловской области на проведение мероприятий по отлову и содержанию безнадзорных собак передаются средства областного бюджета. Отлов безнадзорных собак по-прежнему остается самой эффективной мерой из числа доступных. В соответствии с Порядком расходования субвенций, предоставленных из областного бюджета бюджету городского округа Первоуральск, на осуществление государственного полномочия Свердловской области на проведение мероприятий по отлову и содержанию безнадзорных собак в 2018 году на территории городского округа Первоуральск отловлено более 300 безнадзорных собак.

Настоящая Программа позволяет решить вопросы не только по текущему содержанию объектов благоустройства, но и организационные вопросы, решение которых дает возможность обеспечить контроль использования бюджетных средств, направляемых на содержание объектов внешнего благоустройства, создать условия для взаимодействия с субъектами предпринимательской деятельности, коммерческими и некоммерческими организациями в части выполнения требований законодательства и муниципальных правовых актов в сфере благоустройства. Организация конкурсов, публикации и выступления в средствах массовой информации, пропагандирующие достижения и инициативу социально ответственных организаций и граждан, позволяют воспитывать культуру поведения граждан, повышает сознательность и ответственность населения за сохранность окружающей среды.

На сегодняшний день, в связи с увеличением круга задач, стоящих перед органами местного самоуправления, не обеспечивается эффективной работы по решению вопросов местного значения в области благоустройства, дорожного хозяйства, санитарного содержания мест общего пользования, зеленых насаждений, мест захоронений. Не достаточно эффективно ведется работа по контролю за соблюдением Правил благоустройства и иных муниципальных нормативных правовых актов в сфере благоустройства организациями и предпринимателями, что непосредственно сказывается на внешнем облике города.

Разработка и реализация Программы позволят комплексно подойти к мероприятиям, направленным на обеспечение и улучшение санитарного и

4

эстетического состояния территории городского округа Первоуральск, повышения комфортности условий проживания для жителей, поддержание единого архитектурного облика города. А также обеспечить согласованное развитие и функционирование объектов внешнего благоустройства и инженерной инфраструктуры и, соответственно, более эффективное использование финансовых и материальных ресурсов.

В рамках приоритетного проекта «Формирование комфортной городской среды» и в соответствии с постановлением Правительства Российской Федерации от 10.02.2017 №169 с изменениями, внесенными постановлением Правительства Российской Федерации от 28.04.2017 в настоящую муниципальную программу включена подпрограмма «Формирование современной городской среды городского округа Первоуральск». Мероприятия, включенные в муниципальную программу, по обустройству и развитию объектов внешнего благоустройства и дворовых территорий городского округа включают в себя комплексное благоустройство дворовых территорий и муниципальных территорий общего пользования.

Благоустройство – комплекс мероприятий, направленных на обеспечение и улучшение санитарного и эстетического состояния территории городского округа Первоуральск, повышения комфортности условий проживания для жителей, поддержание единого архитектурного облика населенных пунктов.

В качестве объектов (элементов) благоустройства в данной программе рассматриваются:

- искусственные покрытия поверхности земельных участков в общественно-деловых, жилых и рекреационных зонах, не занятые зданиями и сооружениями, в том числе площади, уллицы, проезды, дороги, скверы, бульвары, внутри дворовые пространства, сады, парки, городские леса, пляжи, детские, спортивные и спортивно-игровые площадки, хозяйственные площадки и площадки для выгула домашних животных;
- охраняемые природные объекты, земли историко-культурного значения, кладбища;
- зеленые насаждения (деревья и кустарники), газоны;
- устройства наружного освещения и подсветки;
- фасады зданий и сооружений, элементы их декора, а также иные внешние элементы зданий и сооружений;
- заборы, ограды, ворота;
- малые архитектурные формы, уличная мебель и иные объекты декоративного и рекреационного назначения, в том числе произведения монументально-декоративного искусства (скульптуры, обелиски, стелы), памятные доски, фонтаны, бассейны, скамьи, беседки, стрелы, цветники;
- объекты оборудования детских, спортивных и спортивно-игровых площадок;
- предметы праздничного оформления;

5

отдельно расположенные объекты уличного оборудования и уличная мебель утилитарного назначения, в том числе оборудованные посты контрольных служб, вывески и навесы остановок общественного транспорта, объекты для размещения информации и рекламы, общественные туалеты, урны и другие уличные мусоросборники;

- места, оборудование и сооружения, предназначенные для санитарного содержания территории, в том числе оборудование и сооружения для сбора и вывоза мусора, отходов производства и потребления.

Адресный перечень дворовых и общественных территорий, подлежащих благоустройству прилагается к настоящей муниципальной программе (Раздел 1.1.).

Перечень объектов недвижимого имущества (включая объекты незавершенного строительства) и земельных участков, находящихся в собственности (пользовании) юридических лиц и индивидуальных предпринимателей (Раздел 1.2.).

Минимальный перечень  
работ по благоустройству дворовых территорий

включает следующие составные части благоустройства, в том числе:

- 1) Покрытия поверхности;
- 2) Наружное освещение;
- 3) Установка скамеек для отдыха;
- 4) Установка урн.

Форма участия заинтересованных лиц в выполнении минимального перечня работ по благоустройству дворовых территорий – финансовое.

Доля участия заинтересованных лиц в выполнении минимального и дополнительного перечня работ по благоустройству дворовых территорий – не менее 5%.

Дополнительный перечень работ  
по благоустройству дворовых территорий

- 1) озеленение (газоны, различные виды посадок - в целях ландшафтной организации территории);
- 2) сопряжения поверхностей (различные виды бортовых камней);
- 3) организация детских игровых площадок (установка игрового оборудования);
- 4) организация площадок для занятий спортом (установка спортивного оборудования, размещаемого на спортивных физкультурных площадках, расположенных на дворовых территориях);
- 5) организация площадок для отдыха взрослых;
- 6) обустройство парковок индивидуального транспорта, в том числе

велосипедов;

- 7) организация площадок для выгула собак;
- 8) устройство ступеней, лестниц на переналах ступеней;
- 9) обустройство водоотводных канав для сбора и отвода воды с дворовой территории;
- 10) установка ограждения (защитные ограждения в местах примыкания газонов к проездам, площадкам автотранспорта, детским площадкам);
- 11) обустройство хозяйственных площадок (установки мусоросборников, хозяйских для сушки белья и выбивания ковров).

Форма участия заинтересованных лиц в выполнении дополнительного перечня работ по благоустройству дворовых территорий – финансовое.

Доля участия заинтересованных лиц в выполнении минимального и дополнительного перечня работ по благоустройству дворовых территорий – не менее 5%.

Порядок разработки, обсуждения и утверждения дизайн-проектов благоустройства дворовых и общественных территорий представлен в приложении 1 к муниципальной программе «Формирование современной городской среды городского округа Первоуральск на 2018-2023 годы».

Порядок участия заинтересованных лиц в реализации мероприятий, направленных на формирование современной городской среды представлен в приложении 2 к муниципальной программе «Формирование современной городской среды городского округа Первоуральск на 2018-2023 годы» с образцом Соглашения о финансовом участии заинтересованных лиц (см. приложение к Порядку участия заинтересованных лиц в реализации мероприятий, направленных на формирование современной городской среды).

Объекты внешнего благоустройства, обустраиваемые при реализации мероприятий по комплексному благоустройству дворовых территорий



Детские игровые площадки, места  
отдыха

Гостевые парковки

7


Верно

Приложение 2  
к постановлению Администрации  
городского округа Первоуральск  
от 29.03.2019 № 484

Раздел 1.1. Перечень дворовых и общественных территорий, подлежащих благоустройству, в рамках мероприятий к муниципальной программы «Формирование современной городской среды городского округа Первоуральск на 2018-2023 годы»

№ п/п	Наименование общественной территории	Годы реализации
Дворовые территории		
1	ул. Вайнера, д.3,5,7,9,5а	2018
2	ул. Трубинов, д.48а,48б	2019
3	п. Новоуткинский ул. 30 лет Октября д. ба, 8; ул. Крупской д. 51,53	2019
4	ул. Корабельный проезд, д.5, ул. Комсомольская, д.10; ул. Химиков, д.8; ул. Комсомольская, д.1; ул. Р.Люксембург, д.11	2019-2023
5	п. Битимка, ул. Совхозная, д.8,10,11	2019-2023
Общественные территории		
1	Набережная Нижне – Шайтанского пруда г. Первоуральск, ул. Ленна (2 этап)	2018
2	Площадь Победы	2019
3	Ул. Герцена	2019
4	Аллея по ул. Ватутина	2020
5	Набережная Нижне – Шайтанского пруда г. Первоуральск, ул. Ленна (3 этап)	2019

Прим. По результатам отбора заявок перечень будет корректироваться в соответствии с постановлением Администрации городского округа Первоуральск от 17.01.2018 года №61 «Об утверждении Порядка предоставления, рассмотрения и оценки предложений граждан и организаций о включении дворовой и общественной территории в муниципальную программу «Формирование современной городской среды городского округа Первоуральск на 2018-2023 годы».

Верно

Приложение 3  
к постановлению Администрации  
городского округа Первоуральск  
от 29.03.2019 № 484

Раздел 1.2. Перечень объектов недвижимого имущества (включая объекты незавершенного строительства) и земельных участков, находящихся в собственности (пользовании) юридических лиц и индивидуальных предпринимателей

- ПМБУ ФКиС «Старт» (проспект Ильича, 2В);
- ПМКУК «Парк новой культуры» (ул. Гагарина, 24А);
- ПМБУК «ЦКС» (Гагарина, 41 Кинотеатр Восход).

Прим. Источники финансирования по объектам, указанным в данном перечне, отражены в отраслевых муниципальных программах городского округа Первоуральск.

Верно

Приложение 4  
к Постановлению Администрации  
городского округа Первоуральск  
от 29.03.2019 № 484

РАЗДЕЛ 2. ЦЕЛИ И ЗАДАЧИ, ЦЕЛЕВЫЕ ПОКАЗАТЕЛИ МУНИЦИПАЛЬНОЙ ПРОГРАММЫ  
«ФОРМИРОВАНИЕ СОВРЕМЕННОЙ ГОРОДСКОЙ СРЕДЫ ГОРОДСКОГО ОКРУГА ПЕРВОУРАЛЬСК НА 2018- 2023 ГОДЫ»

№ цели, задачи, показателя	Наименование цели (целей) и задач, целевых показателей	Единица измерения	Значение целевого показателя								Источник значений показателей	
			2016 год	2017 год	отчетный год 2018	текущий год 2019	2020 год	2021 год	2022 год	2023 год		
1.	Цель. Повышение качества условий проживания населения городского округа, за счет содержания, восстановления и развития объектов внешнего благоустройства и дворовых территорий.											
1.1.	Задача 1. Развитие и модернизация объектов внешнего благоустройства и дворовых территорий городского округа											
1.1.1.	Доля дворовых территорий в населенных пунктах муниципального образования, уровень благоустройства которых соответствует современным требованиям, по отношению к их общему числу	%	0,46	0,30	0,15	0,30	0,30	0,30	0,15	0,15		Отчеты об исполнении расходов УЖКХиС городского округа Первоуральск
1.1.2.	Количество благоустроенных общественных территорий городского округа Первоуральск	шт.	1	5	1	1	0	0	2	2		Отчеты об исполнении расходов УЖКХиС городского округа Первоуральск
1.1.3.	Количество выполненных проектно-сметных документов, с прохождением экспертизы на благоустройство дворовых территорий	шт.	0	0	5	2	1	1	0	0		Перспективный план УЖКХиС городского округа Первоуральск
1.1.4.	Количество объектов внешнего благоустройства в текущем содержании	ед.	12	12	12	12	12	12	0	0		Отчеты об исполнении расходов УЖКХиС городского округа Первоуральск

2

№ цели, задачи, показателя	Наименование цели (целей) и задач, целевых показателей	Единица измерения	Значение целевого показателя								Источник значений показателей	
			2016 год	2017 год	отчетный год 2018	текущий год 2019	2020 год	2021 год	2022 год	2023 год		
1.1.5.	Количество объектов внешнего благоустройства в отношении которых осуществлено восстановление и ремонт	ед.	1	0	2	2	2	1	1	1		Отчеты об исполнении расходов УЖКХиС городского округа Первоуральск. Перспективный план УЖКХиС городского округа Первоуральск
1.1.6.	Количество избирателей, принявших участие в рейтинговом голосовании	чел.	0	0	45000	0	0	0	0	0		Итоговый протокол о проведении рейтингового голосования в городском округе Первоуральск
1.1.7.	Количество объектов внешнего благоустройства, в которых реализовались проекты комплексного благоустройства	ед.	1	2	2	3	0	0	0	0		Отчеты об исполнении расходов УЖКХиС городского округа Первоуральск
1.2.	Задача 2. Благоустройство общественных территорий на территории городского округа Первоуральск											
1.2.1.	Площадь территории на которой осуществлено благоустройство (кроме дворовых территорий)	кв.м.	0	0	3000	0	0	0	0	0		Отчеты об исполнении расходов УЖКХиС городского округа Первоуральск. Перспективный план УЖКХиС городского округа Первоуральск

3

№ цели, задачи, показателя	Наименование цели (целей) и задач, целевых показателей	Единица измерения	Значение целевого показателя								Источник значений показателей	
			2016 год	2017 год	отчетный год	текущий год	2020 год	2021 год	2022 год	2023 год		
1.2.2.	Количество объектов, предназначенных для организации досуга жителей в отношении которых осуществлены мероприятия по развитию	ед.	0	0	0	0	0	0	0	0	0	Отчеты об исполнении расходов УЖКХ и С городского округа Первоуральск
1.3.	Задача 3. Обеспечение эффективной деятельности муниципального учреждения городского округа Первоуральск в сфере благоустройства и дорожного хозяйства городского округа Первоуральск по реализации муниципальной программы											
1.3.1.	Уровень оказания муниципальных услуг и выполнения работ в сфере благоустройства и дорожного хозяйства	%	98	98	98	98	98	98	98	98	98	Отчеты об исполнении расходов УЖКХ и С городского округа Первоуральск

4

№ цели, задачи, показателя	Наименование цели (целей) и задач, целевых показателей	Единица измерения	Значение целевого показателя								Источник значений показателей	
			2016 год	2017 год	отчетный год	текущий год	2020 год	2021 год	2022 год	2023 год		
1.4.	Задача 4. Реализация полномочия по регулированию численности безнадзорных собак на территории городского округа Первоуральск											
1.4.1.	Количество отловленных безнадзорных собак	гол.	300	300	300	300	300	300	300	300	300	Отчеты об исполнении расходов УЖКХ и С городского округа Первоуральск
1.5.	Задача 5. Организация ритуальных услуг и содержание мест захоронения											
1.5.1.	Уровень оказания муниципальных услуг и выполнения работ в сфере ритуальных услуг и содержания мест захоронения	%	98	98	98	98	98	98	98	98	98	Отчеты об исполнении расходов ПМКУ «Ритуал» городского округа Первоуральск

Верно

1

Приложение 5  
к Постановлению Администрации  
городского округа Первоуральск  
от 29.03.2019 № 484

РАЗДЕЛ 3. ПЛАН МЕРОПРИЯТИЙ  
МУНИЦИПАЛЬНОЙ ПРОГРАММЫ  
"ФОРМИРОВАНИЕ СОВРЕМЕННОЙ ГОРОДСКОЙ СРЕДЫ ГОРОДСКОГО ОКРУГА ПЕРВОУРАЛЬСК  
НА 2018- 2023 ГОДЫ"

№ п/п	Наименование мероприятия / источники расходов на финансирование	Исполнитель мероприятия	Объем расходов на выполнение мероприятия за счет всех источников, тыс.рублей							Номера целевых показателей, на достижение которых направлены мероприятия
			Всего	2018 год	2019 год	2020 год	2021 год	2022 год	2023 год	
1	2	3	4	5	6	7	8	9	10	11
1	ВСЕГО по муниципальной программе, в том числе:		353 288,43	74 063,22	80 933,90	39 326,30	43 321,80	56 821,60	58 821,60	
2	федеральный бюджет		0,00	0,00	0,00	0,00	0,00	0,00	0,00	
3	областной бюджет		74 227,41	25 678,51	34 948,70	3 393,10	3 393,10	3 407,00	3 407,00	
4	местный бюджет		278 224,64	48 245,18	45 288,36	35 933,20	39 928,70	53 414,60	55 414,60	
5	внебюджетные источники		836,37	139,53	696,85	0,00	0,00	0,00	0,00	
6	- Справочно:									
7	*участие в государственных программах на условиях софинансирования		0,00							
8	*участие в государственном частном партнерстве		0,00							

1	2	3	4	5	6	7	8	9	10	11
9	Мероприятие 1. Обустройство и развитие объектов внешнего благоустройства и дворовых территорий городского округа всего, в том числе:	УЖКХиС, Администрация	72 598,41	28 379,53	19 698,88	720,00	800,00	8 000,00	15 000,00	1.1.1., 1.1.7.
10	федеральный бюджет		0,00	0,00	0,00	0,00	0,00	0,00	0,00	
11	областной бюджет		25 492,74	13 122,64	12 370,10	0,00	0,00	0,00	0,00	
12	местный бюджет		46 269,29	15 117,36	6 631,93	720,00	800,00	8 000,00	15 000,00	
13	в том числе местный бюджет на условиях софинансирования				13 240,06					
14	внебюджетные источники		836,37	139,53	696,85	0,00	0,00	0,00	0,00	
15	в том числе:									
16	- Справочно:		0,00							
17	*участие в государственных программах на условиях софинансирования		13 240,06		13 240,06					
18	*участие в государственном частном партнерстве		0,00							
19	Мероприятие 1.1. Комплексное благоустройство дворовой территории Ул. Вайнера, д.3,5,7,9,5"а" всего, в том числе:		22 168,57	22 168,57	0,00	0,00	0,00	0,00	0,00	
20	федеральный бюджет		0,00	0,00	0,00	0,00	0,00	0,00	0,00	
21	областной бюджет		9 818,35	9 818,35	0,00	0,00	0,00	0,00	0,00	
22	местный бюджет, в том числе:		12 210,69	12 210,69	0,00	0,00	0,00	0,00	0,00	
23	на условиях софинансирования		3 994,75	3 994,75	0,00	0,00	0,00	0,00	0,00	
24	местный бюджет		8 215,95	8 215,95	0,00	0,00	0,00	0,00	0,00	

1	2	3	4	5	6	7	8	9	10	11
25	внебюджетные источники		139,53	139,53	0,00	0,00	0,00	0,00	0,00	
26	- Справочно:		0,00							
27	*участие в государственных программах на условиях софинансирования		0,00							
28	*участие в государственном частном партнерстве		0,00							
29	Мероприятие 1.2. Благоустройство дворовых территорий ул. Коробельный проезд, д.5; ул. Комсомольская, д.10; ул. Химиков, д.8; ул. Р. Люксембург, д. 11 всего, в том числе:		15 000,00	0,00	0,00	0,00	0,00	0,00	15 000,00	
30	федеральный бюджет		0,00	0,00	0,00	0,00	0,00	0,00	0,00	
31	областной бюджет		0,00	0,00	0,00	0,00	0,00	0,00	0,00	
32	местный бюджет		15 000,00	0,00	0,00	0,00	0,00	0,00	15 000,00	
33	внебюджетные источники		0,00	0,00	0,00	0,00	0,00	0,00	0,00	
34	- Справочно:		0,00							
35	*участие в государственных программах на условиях софинансирования		0,00							
36	*участие в государственном частном партнерстве		0,00							
37	Мероприятие 1.3. Благоустройство дворовых территорий п. Битимка, ул. Совхозная, 8,9,10,11 всего, в том числе:		8 000,00	0,00	0,00	0,00	0,00	8 000,00	0,00	
38	федеральный бюджет		0,00	0,00	0,00	0,00	0,00	0,00	0,00	
39	областной бюджет		0,00	0,00	0,00	0,00	0,00	0,00	0,00	
40	местный бюджет		8 000,00	0,00	0,00	0,00	0,00	8 000,00	0,00	
41	внебюджетные источники		0,00	0,00	0,00	0,00	0,00	0,00	0,00	

1	2	3	4	5	6	7	8	9	10	11
42	- Справочно:		0,00							
43	*участие в государственных программах на условиях софинансирования		0,00							
44	*участие в государственном частном партнерстве		0,00							
45	Мероприятие 1.4. Комплексное благоустройство дворовой территории ул. Трубников, д.48а, 48б всего, в том числе:		13 936,91	0,00	13 936,91	0,00	0,00	0,00	0,00	
46	федеральный бюджет		0,00	0,00	0,00	0,00	0,00	0,00	0,00	
47	областной бюджет		12 370,10	0,00	12 370,10	0,00	0,00	0,00	0,00	
48	местный бюджет		869,96	0,00	869,96	0,00	0,00	0,00	0,00	
49	внебюджетные источники		696,85	0,00	696,85	0,00	0,00	0,00	0,00	
50	- Справочно:		0,00							
51	*участие в государственных программах на условиях софинансирования <sup>1</sup>		13 240,06		13 240,06					
52	*участие в государственном частном партнерстве		0,00							
53	Мероприятие 1.5. Комплексное благоустройство дворовой территории ул. 30 лет Октября д.6а, 8; ул. Крупской, д. 51,53 всего, в том числе:		147,00	0,00	147,00	0,00	0,00	0,00	0,00	
54	федеральный бюджет		0,00	0,00	0,00	0,00	0,00	0,00	0,00	
55	областной бюджет		0,00	0,00	0,00	0,00	0,00	0,00	0,00	
56	местный бюджет		147,00	0,00	147,00	0,00	0,00	0,00	0,00	
57	внебюджетные источники		0,00	0,00	0,00	0,00	0,00	0,00	0,00	
58	- Справочно:		0,00							

1	2	3	4	5	6	7	8	9	10	11
59	*участие в государственных программах на условиях софинансирования		0,00							
60	*участие в государственном частном партнерстве		0,00							
61	Мероприятие 1.6. Обустройство объектов внешнего благоустройства ул. Орджоникидзе, п. Кузино, п. Динас всего, в том числе:		500,00	500,00	0,00	0,00	0,00	0,00	0,00	
62	федеральный бюджет		0,00	0,00	0,00	0,00	0,00	0,00	0,00	
63	областной бюджет		0,00	0,00	0,00	0,00	0,00	0,00	0,00	
64	местный бюджет		500,00	500,00	0,00	0,00	0,00	0,00	0,00	
65	внебюджетные источники		0,00	0,00	0,00	0,00	0,00	0,00	0,00	
66	- Справочно:		0,00							
67	*участие в государственных программах на условиях софинансирования		0,00							
68	*участие в государственном частном партнерстве		0,00							
69	Мероприятие 1.7. Организация и проведение рейтингового голосования всего, в том числе:	Администрация	3 304,29	3 304,29	0,00	0,00	0,00	0,00	0,00	1.1.6.
70	федеральный бюджет		0,00	0,00	0,00	0,00	0,00	0,00	0,00	
71	областной бюджет		3 304,29	3 304,29	0,00	0,00	0,00	0,00	0,00	
72	местный бюджет		0,00	0,00	0,00	0,00	0,00	0,00	0,00	
73	внебюджетные источники		0,00	0,00	0,00	0,00	0,00	0,00	0,00	
74	- Справочно:		0,00							
75	*участие в государственных программах на условиях софинансирования		0,00							
76	*участие в государственном частном партнерстве		0,00							

1	2	3	4	5	6	7	8	9	10	11
77	Мероприятие 1.8. Поставка Ротонды на набережную Нижне-Шайтанского пруда всего, в том числе:	УЖКХиС	2 406,67	2 406,67	0,00	0,00	0,00	0,00	0,00	1.1.2.
78	федеральный бюджет		0,00	0,00	0,00	0,00	0,00	0,00	0,00	
79	областной бюджет		0,00	0,00	0,00	0,00	0,00	0,00	0,00	
80	местный бюджет		2 406,67	2 406,67	0,00	0,00	0,00	0,00	0,00	
81	внебюджетные источники		0,00	0,00	0,00	0,00	0,00	0,00	0,00	
82	- Справочно:		0,00							
83	*участие в государственных программах на условиях софинансирования		0,00							
84	*участие в государственном частном партнерстве		0,00							
85	Мероприятие 1.9. Обустройство объектов внешнего благоустройства всего, в том числе:		2 320,00	0,00	800,00	720,00	800,00	0,00	0,00	
86	федеральный бюджет		0,00	0,00	0,00	0,00	0,00	0,00	0,00	
87	областной бюджет		0,00	0,00	0,00	0,00	0,00	0,00	0,00	
88	местный бюджет		2 320,00	0,00	800,00	720,00	800,00	0,00	0,00	
89	внебюджетные источники		0,00	0,00	0,00	0,00	0,00	0,00	0,00	
90	- Справочно:		0,00							
91	*участие в государственных программах на условиях софинансирования		0,00							
92	*участие в государственном частном партнерстве		0,00							
93	Мероприятие 1.10. Благоустройство "Сухой фонтан" всего, в том числе:		1 329,97	0,00	1 329,97	0,00	0,00	0,00	0,00	
94	федеральный бюджет		0,00	0,00	0,00	0,00	0,00	0,00	0,00	
95	областной бюджет		0,00	0,00	0,00	0,00	0,00	0,00	0,00	
96	местный бюджет		1 329,97	0,00	1 329,97	0,00	0,00	0,00	0,00	

1	2	3	4	5	6	7	8	9	10	11
97	внебюджетные источники		0,00	0,00	0,00	0,00	0,00	0,00	0,00	
98	- Справочно:		0,00							
99	*участие в государственных программах на условиях софинансирования		0,00							
100	*участие в государственном частном партнерстве		0,00							
101	Мероприятие 1.11. установки на территории городского округа Первоуральск автономных модульных туалетов всего, в том числе:		3 360,00	0,00	3 360,00	0,00	0,00	0,00	0,00	1.1.7.
102	федеральный бюджет		0,00	0,00	0,00	0,00	0,00	0,00	0,00	
103	областной бюджет		0,00	0,00	0,00	0,00	0,00	0,00	0,00	
104	местный бюджет		3 360,00	0,00	3 360,00	0,00	0,00	0,00	0,00	
105	внебюджетные источники		0,00	0,00	0,00	0,00	0,00	0,00	0,00	
106	- Справочно:		0,00							
107	*участие в государственных программах на условиях софинансирования		0,00							
108	*участие в государственном частном партнерстве		0,00							
109	Мероприятие 1.12. Установка на набережной городского округа пруда игрового комплекса для детей с ограниченными возможностями всего, в том числе:		125,00	0,00	125,00	0,00	0,00	0,00	0,00	
110	федеральный бюджет		0,00	0,00	0,00	0,00	0,00	0,00	0,00	
111	областной бюджет		0,00	0,00	0,00	0,00	0,00	0,00	0,00	
112	местный бюджет		125,00	0,00	125,00	0,00	0,00	0,00	0,00	

1	2	3	4	5	6	7	8	9	10	11
113	внебюджетные источники		0,00	0,00	0,00	0,00	0,00	0,00	0,00	
114	- Справочно:		0,00							
115	*участие в государственных программах на условиях софинансирования		0,00							
116	*участие в государственном частном партнерстве		0,00							
117	Мероприятие 2. Капитальный ремонт, ремонт, реконструкция и модернизация объектов внешнего благоустройства городского округа всего, в том числе:	УЖКХиС	92 851,76	12 858,15	22 993,61	0,00	0,00	31 000,00	26 000,00	1.1.2.
118	федеральный бюджет		0,00	0,00	0,00	0,00	0,00	0,00	0,00	
119	областной бюджет		28 325,07	9 139,57	19 185,50	0,00	0,00	0,00	0,00	
120	местный бюджет		64 526,69	3 718,58	3 808,11	0,00	0,00	31 000,00	26 000,00	
121	в том числе местный бюджет на условиях софинансирования			0,00	22 993,61	0,00	0,00	0,00	0,00	
122	внебюджетные источники		0,00	0,00	0,00	0,00	0,00	0,00	0,00	
123	в том числе:									
124	- Справочно:		0,00							
125	*участие в государственных программах на условиях софинансирования <sup>1</sup>		22 993,61		22 993,61					
126	*участие в государственном частном партнерстве		0,00							

1	2	3	4	5	6	7	8	9	10	11
127	Мероприятие 2.1. Комплексное благоустройство общественной территории "Набережная Нижне-Шайтанского пруда г. Первоуральск, Ул.Ленина" (2 этап", всего в том числе:		12 858,15	12 858,15	0,00	0,00	0,00	0,00	0,00	
128	федеральный бюджет		0,00	0,00	0,00	0,00	0,00	0,00	0,00	
129	областной бюджет		9 139,57	9 139,57	0,00	0,00	0,00	0,00	0,00	
130	местный бюджет		3 718,58	3 718,58	0,00	0,00	0,00	0,00	0,00	
131	внебюджетные источники		0,00	0,00	0,00	0,00	0,00	0,00	0,00	
132	- Справочно:		0,00							
133	*участие в государственных программах на условиях софинансирования		0,00							
134	*участие в государственном частном партнерстве		0,00							
135	Мероприятие 2.2. Благоустройство площади Победа, всего в том числе:		26 000,00	0,00	0,00	0,00	0,00	0,00	26 000,00	
136	федеральный бюджет		0,00	0,00	0,00	0,00	0,00	0,00	0,00	
137	областной бюджет		0,00	0,00	0,00	0,00	0,00	0,00	0,00	
138	местный бюджет		26 000,00	0,00	0,00	0,00	0,00	0,00	26 000,00	
139	внебюджетные источники		0,00	0,00	0,00	0,00	0,00	0,00	0,00	
140	- Справочно:		0,00							
141	*участие в государственных программах на условиях софинансирования		0,00							
142	*участие в государственном частном партнерстве		0,00							

1	2	3	4	5	6	7	8	9	10	11
143	Мероприятие 2.3. благоустройство ул. Герцена, всего в том числе:		26 000,00	0,00	0,00	0,00	0,00	26 000,00	0,00	
144	федеральный бюджет		0,00	0,00	0,00	0,00	0,00	0,00	0,00	
145	областной бюджет		0,00	0,00	0,00	0,00	0,00	0,00	0,00	
146	местный бюджет		26 000,00	0,00	0,00	0,00	0,00	26 000,00	0,00	
147	внебюджетные источники		0,00	0,00	0,00	0,00	0,00	0,00	0,00	
148	- Справочно:		0,00							
149	*участие в государственных программах на условиях софинансирования		0,00							
150	*участие в государственном частном партнерстве		0,00							
151	Мероприятие 2.4. Комплексное благоустройство общественной территории "Набережная Нижне-Шайтанского пруда" (3 этап), всего в том числе:		22 993,61	0,00	22 993,61	0,00	0,00	0,00	0,00	
152	федеральный бюджет		0,00	0,00	0,00	0,00	0,00	0,00	0,00	
153	областной бюджет		19 185,50	0,00	19 185,50	0,00	0,00	0,00	0,00	
154	местный бюджет		3 808,11	0,00	3 808,11	0,00	0,00	0,00	0,00	
155	внебюджетные источники		0,00	0,00	0,00	0,00	0,00	0,00	0,00	
156	- Справочно:		0,00							
157	*участие в государственных программах на условиях софинансирования		22 993,61		22 993,61					
158	*участие в государственном частном партнерстве		0,00							

1	2	3	4	5	6	7	8	9	10	11
159	Мероприятие 2.5. Комплексное благоустройство общественной территории Аллеи по ул. Ватутина, всего в том числе:		5 000,00	0,00	0,00	0,00	0,00	5 000,00	0,00	
160	федеральный бюджет		0,00	0,00	0,00	0,00	0,00	0,00	0,00	
161	областной бюджет		0,00	0,00	0,00	0,00	0,00	0,00	0,00	
162	местный бюджет		5 000,00	0,00	0,00	0,00	0,00	5 000,00	0,00	
163	внебюджетные источники		0,00	0,00	0,00	0,00	0,00	0,00	0,00	
164	- Справочно:		0,00							
165	* участие в государственных программах на условиях софинансирования		0,00							
166	* участие в государственном частном партнерстве		0,00							
167	Мероприятие 3. Разработка проектно-сметной документации, прохождение экспертизы проектов объектов внешнего благоустройства и дворовых территорий городского округа всего, в том числе:	УЖКХиС	3 835,98	1 475,98	1 600,00	360,00	400,00	0,00	0,00	1.1.3.
168	федеральный бюджет		0,00	0,00	0,00	0,00	0,00	0,00	0,00	
169	областной бюджет		0,00	0,00	0,00	0,00	0,00	0,00	0,00	
170	местный бюджет		3 835,98	1 475,98	1 600,00	360,00	400,00	0,00	0,00	
171	внебюджетные источники		0,00	0,00	0,00	0,00	0,00	0,00	0,00	
172	- Справочно:		0,00							
173	* участие в государственных программах на условиях софинансирования		0,00							
174	* участие в государственном частном партнерстве		0,00							

1	2	3	4	5	6	7	8	9	10	11
175	Мероприятие 4. Текущее содержание объектов внешнего благоустройства городского округа всего, в том числе:	УЖКХиС	66 405,67	9 850,56	16 620,91	17 813,50	22 120,70	0,00	0,00	1.1.4.
176	федеральный бюджет		0,00	0,00	0,00	0,00	0,00	0,00	0,00	
177	областной бюджет		0,00	0,00	0,00	0,00	0,00	0,00	0,00	
178	местный бюджет		66 405,67	9 850,56	16 620,91	17 813,50	22 120,70	0,00	0,00	
179	внебюджетные источники		0,00	0,00	0,00	0,00	0,00	0,00	0,00	
180	- Справочно:		0,00							
181	* участие в государственных программах на условиях софинансирования		0,00							
182	* участие в государственном частном партнерстве		0,00							
183	Мероприятие 5. Восстановление и текущий ремонт объектов внешнего благоустройства городского округа всего, в том числе:	УЖКХиС	2 086,91	370,81	297,10	409,50	409,50	300,00	300,00	1.1.5.
184	федеральный бюджет		0,00	0,00	0,00	0,00	0,00	0,00	0,00	
185	областной бюджет		0,00	0,00	0,00	0,00	0,00	0,00	0,00	
186	местный бюджет		2 086,91	370,81	297,10	409,50	409,50	300,00	300,00	
187	внебюджетные источники		0,00	0,00	0,00	0,00	0,00	0,00	0,00	
188	- Справочно:		0,00							
189	* участие в государственных программах на условиях софинансирования		0,00							
190	* участие в государственном частном партнерстве		0,00							
191	Мероприятие 6. Благоустройство территории городского округа всего, в том числе:	ПМБУ "Экологический фонд"	3 400,00	3 400,00	0,00	0,00	0,00	0,00	0,00	1.2.1.

1	2	3	4	5	6	7	8	9	10	11
192	федеральный бюджет		0,00	0,00	0,00	0,00	0,00	0,00	0,00	
193	областной бюджет		0,00	0,00	0,00	0,00	0,00	0,00	0,00	
194	местный бюджет		3 400,00	3 400,00	0,00	0,00	0,00	0,00	0,00	
195	внебюджетные источники		0,00	0,00	0,00	0,00	0,00	0,00	0,00	
196	- Справочно:		0,00							
197	* участие в государственных программах на условиях софинансирования		0,00							
198	* участие в государственном частном партнерстве		0,00							
199	Мероприятие 7. Развитие объектов, предназначенных для организации досуга жителей всего, в том числе:	УЖКХиС	0,00	0,00	0,00	0,00	0,00	0,00	0,00	1.2.2.
200	федеральный бюджет		0,00	0,00	0,00	0,00	0,00	0,00	0,00	
201	областной бюджет		0,00	0,00	0,00	0,00	0,00	0,00	0,00	
202	местный бюджет		0,00	0,00	0,00	0,00	0,00	0,00	0,00	
203	внебюджетные источники		0,00	0,00	0,00	0,00	0,00	0,00	0,00	
204	- Справочно:		0,00							
205	* участие в государственных программах на условиях софинансирования		0,00							
206	* участие в государственном частном партнерстве		0,00							
207	Мероприятие 8. Повышение качества оказания муниципальных услуг и выполнения работ в сфере благоустройства и дорожного хозяйства, в том числе:	УЖКХиС	39 371,10	6 365,60	6 621,20	6 865,50	7 101,00	6 208,90	6 208,90	1.3.1.
208	федеральный бюджет		0,00	0,00	0,00	0,00	0,00	0,00	0,00	
209	областной бюджет		0,00	0,00	0,00	0,00	0,00	0,00	0,00	
210	местный бюджет		39 371,10	6 365,60	6 621,20	6 865,50	7 101,00	6 208,90	6 208,90	

1	2	3	4	5	6	7	8	9	10	11
211	внебюджетные источники		0,00	0,00	0,00	0,00	0,00	0,00	0,00	
212	- Справочно:		0,00							
213	*участие в государственных программах на условиях софинансирования		0,00							
214	*участие в государственном частном партнерстве		0,00							
215	Мероприятие 9. Отлов и содержание безнадзорных собак, за счет субвенции из областного бюджета, в том числе:	УЖКХиС	20 409,60	3 416,30	3 393,10	3 393,10	3 393,10	3 407,00	3 407,00	1.4.1.
216	федеральный бюджет		0,00	0,00	0,00	0,00	0,00	0,00	0,00	
217	областной бюджет		20 409,60	3 416,30	3 393,10	3 393,10	3 393,10	3 407,00	3 407,00	
218	местный бюджет		0,00	0,00	0,00	0,00	0,00	0,00	0,00	
219	внебюджетные источники		0,00	0,00	0,00	0,00	0,00	0,00	0,00	
220	- Справочно:		0,00							
221	*участие в государственных программах на условиях софинансирования		0,00							
222	*участие в государственном частном партнерстве		0,00							
223	Мероприятие 10. Повышение качества оказания муниципальных услуг и выполнения работ в сфере ритуальных услуг всего, в том числе:	ПМКУ "Ритуал"	52 329,00	7 946,30	9 709,10	9 764,70	9 097,50	7 905,70	7 905,70	1.5.1.
224	федеральный бюджет		0,00	0,00	0,00	0,00	0,00	0,00	0,00	
225	областной бюджет		0,00	0,00	0,00	0,00	0,00	0,00	0,00	
226	местный бюджет		52 329,00	7 946,30	9 709,10	9 764,70	9 097,50	7 905,70	7 905,70	
227	внебюджетные источники		0,00	0,00	0,00	0,00	0,00	0,00	0,00	
228	- Справочно:		0,00							

1	2	3	4	5	6	7	8	9	10	11
229	*участие в государственных программах на условиях софинансирования		0,00							
290	*участие в государственном частном партнерстве		0,00							

<sup>1</sup> В соответствии с Постановлением Правительства Свердловской области от 21.02.2019 №112-ПП "Об утверждении распределения субсидий из областного бюджета местным бюджетам, предоставление которых предусмотрено государственной программой Свердловской области "Формирование современной городской среды на территории Свердловской области на 2018-2022 годы", между муниципальными образованиями, расположенными на территории Свердловской области, в 2019 году на поддержку муниципальных программ формирования современной городской среды"

Верно

Приложение 6  
к постановлению Администрации  
городского округа Первоуральск  
от 29.03.2019 № 484

Порядок участия заинтересованных лиц в реализации мероприятий,  
направленных на формирование современной городской среды

1. Настоящий Порядок регламентирует определение формы участия заинтересованных лиц в реализации мероприятий, направленных на формирование современной городской среды, а также порядок аккумуляции и расходования средств заинтересованных лиц, направляемых на выполнение минимального и дополнительного перечней работ по благоустройству дворовых и общественных территорий, механизм контроля за их расходованием (Образец Соглашения о финансовом участии заинтересованных лиц представлен в приложении к настоящему порядку).

2. В настоящем Порядке под заинтересованными лицами понимаются собственники помещений в многоквартирных домах, собственники иных зданий и сооружений, юридические и физические лица, выразившие желание принять финансовое и (или) трудовое участие в благоустройстве дворовой и общественной территории.

3. Под формой трудового участия понимается неоплачиваемая трудовая деятельность граждан, имеющая социально полезную направленность, не требующая специальной квалификации, которая может осуществляться в виде:

- подготовки дворовой и общественной территории к началу работ (субботник, земляные работы, снятие старого оборудования, уборка мусора, скашивание травы, подрезка кустов);
- обеспечения благоприятных условий для работы подрядной организации, выполняющей работы, и для ее работников.

4. Под формой финансового участия понимается минимальная доля финансового участия заинтересованных лиц в выполнении минимального и дополнительного перечней работ по благоустройству дворовой и общественной территории в размере, установленном органом местного самоуправления.

5. Доля финансового участия заинтересованных лиц по благоустройству дворовой и общественной территории муниципального образования город Первоуральск утверждена в Порядке предоставления, рассмотрения и оценки предложений граждан и организаций о включении дворовой и общественной территории в муниципальную программу «Формирование современной городской среды городского округа Первоуральск на 2018-2023 годы», утвержденном постановлением Администрации городского округа Первоуральск от 17 января 2018 года №61.

2

6. В случае выбора формы финансового участия заинтересованных лиц, направляемых на выполнение минимального и дополнительного перечней работ по благоустройству дворовых и общественных территорий органу, выполняющему функцию муниципального заказчика по благоустройству дворовых и общественных территорий открывается лицевой счет в отделении Федерального казначейства.

7. Согласно собственникам помещений многоквартирного дома на финансовое и (или) трудовое участие в благоустройстве дворовой территории, а также условие сбора финансовых средств на финансовое участие заинтересованных лиц в выполнении минимального и дополнительного перечней работ по благоустройству дворовых территорий закрепляется Протоколом общего собрания собственников помещений многоквартирных домов. Аккумуляция средств на благоустройство дворовой территории в части минимального и дополнительного перечней работ по благоустройству возможно за счет средств собственников, собранных на содержание жилья на счете многоквартирного дома.

8. Управляющая компания либо представитель заинтересованных лиц перечисляет собранные финансовые средства на л/счет, открытый в Финансовом органе Администрации городского округа Первоуральск, органу выполняющему функцию муниципального заказчика по благоустройству дворовых и общественных территорий.

9. При оплате выполненных работ по благоустройству дворовой и общественной территории финансовые средства перечисляются исполнителю работ непосредственно с л/счета открытого органу выполняющему функцию муниципального заказчика по благоустройству дворовых территорий в Финансовом органе Администрации городского округа Первоуральск.

10. Контроль за расходованием средств заинтересованных лиц, направляемых на выполнение минимального и дополнительного перечней работ по благоустройству дворовых и общественных территорий осуществляет Счетная палата городского округа Первоуральск, финансовое управление Администрации городского округа Первоуральск и другие уполномоченные органы в рамках своей компетенции. В адрес Управляющей компании, перечислившей собранные финансовые средства на благоустройство дворовой территории, в течение 10 дней после перечисления финансовых средств с л/счета органом, выполняющим функцию муниципального заказчика по благоустройству направляется отчет о расходовании финансовых средств.

3

Приложение  
к Порядку участия заинтересованных  
лиц в реализации мероприятий,  
направленных на формирование  
современной городской среды

СОГЛАШЕНИЕ  
О ФИНАНСОВОМ УЧАСТИИ ЗАИНТЕРЕСОВАННЫХ ЛИЦ

г. Первоуральск \_\_\_\_\_ 201\_\_ г.

Администрация городского округа Первоуральск в лице \_\_\_\_\_ (далее – Администрация), и \_\_\_\_\_ в лице \_\_\_\_\_ (далее – представитель заинтересованных лиц), вместе именуемые «Стороны», заключили настоящее соглашение о финансовом участии заинтересованных лиц (далее-Соглашение) о нижеследующем:

ПРЕДМЕТ СОГЛАШЕНИЯ

1. Настоящее Соглашение регламентирует отношения Сторон по аккумуляции средств заинтересованных лиц в целях реализации муниципальной программы «Формирование современной городской среды городского округа Первоуральск на 2018- 2023 годы» в соответствии с Порядком участия заинтересованных лиц в реализации мероприятий, направленных на формирование современной городской среды. Место расположения дворовой территории, подлежащей благоустройству:

ПРАВА И ОБЯЗАННОСТИ СТОРОН

2. Представитель заинтересованных лиц:

- не позднее пяти рабочих дней с момента подписания настоящего Соглашения вносит на лицевой счет администратора доходов бюджета городского округа Первоуральск, средства заинтересованных лиц в размере \_\_\_ процентов от общей стоимости мероприятий по благоустройству дворовой территории в рамках минимального и дополнительного перечней работ, что составляет

4

руб. \_\_\_\_\_ коп.;  
Денежные средства считаются поступившими в доход бюджета городского округа Первоуральск с момента их зачисления на лицевой счет.  
В случае, если денежные средства в полном объеме не будут перечислены в срок, установленный настоящим Соглашением, то проект на благоустройство дворовой территории выполнению не подлежит.  
- вправе осуществлять контроль целевого использования денежных средств, перечисленных на лицевой счет согласно настоящему Соглашению.

3. Администрация:  
- направляет поступившие по настоящему соглашению средства на выполнение мероприятий по благоустройству дворовой территории, расположенной по адресу \_\_\_\_\_, в рамках минимального и дополнительного перечней работ согласно сметному расчету;  
- осуществляет контроль за целевым расходованием аккумулированных денежных средств заинтересованных лиц;  
- обеспечивает возврат аккумулированных денежных средств заинтересованным лицам в срок до 31 декабря 20\_\_ года при следующих условиях:  
а) внесении средств в размере менее установленного процента от общей стоимости мероприятий по благоустройству дворовой территории в рамках минимального и дополнительного перечней работ;  
б) экономии денежных средств, по итогам проведения конкурсных процедур (пропорционально доле финансового участия заинтересованных лиц);  
в) неисполнения работ по благоустройству дворовой территории многоквартирного дома по вине подрядной организации;  
г) возникновении обстоятельств непреодолимой силы;  
д) возникновении иных случаев, предусмотренных действующим законодательством.

**ПОРЯДОК РАСХОДОВАНИЯ**

4. Расходование денежных средств осуществляется путем принятия и оплаты обязательств в соответствии с бюджетным законодательством и иными нормативными правовыми актами, регулирующими бюджетные правоотношения.  
5. Расходование аккумулированных денежных средств заинтересованных лиц на выполнение мероприятий по благоустройству дворовой территории осуществляется в рамках Федерального закона от 5 апреля 2013 года N 44-ФЗ "О контрактной системе в сфере закупок товаров, работ, услуг для обеспечения государственных и муниципальных нужд".

**ПРОТОКОЛ  
публичных слушаний по отчету об исполнении бюджета  
городского округа Первоуральск за 2018 год**

26.03.2019 года  
18:00 часов зал заседаний Администрации городского округа  
Первоуральск  
кабинет № 335  
г. Первоуральск

**Гладилин В.В.:** Сообщил, что на публичных слушаниях присутствуют представители органов местного самоуправления городского округа Первоуральск, муниципальных учреждений городского округа, Первоуральской городской Думы. Решения на публичных слушаниях принимаются путем открытого голосования простым большинством голосов от числа зарегистрированных жителей городского округа Первоуральск.

На публичных слушаниях зарегистрировано 70 человек (список прилагается). Право голоса имеют 67 человек.

**Решили:** Публичные слушания считать открытыми.

Публичные слушания по проекту бюджета проводятся на основании статьи 28 Федерального закона от 06 октября 2003 года № 131-ФЗ «Об общих принципах организации местного самоуправления в Российской Федерации» (в ред. от 06.02.2019), статьи 17 Решения Первоуральского городского Совета от 23.06.2005 № 94 (в ред. от 29.11.2018) «Об утверждении Устава городского округа Первоуральск», в соответствии с решением Первоуральского городского Совета от 27 октября 2005 года № 130 «Об утверждении положения о порядке организации и проведения публичных слушаний в городском округе Первоуральск (в ред. от 30 июня 2016 года № 477).

В соответствии с постановлением Главы городского округа Первоуральск от 28 февраля 2019 года № 17 «О назначении публичных слушаний по отчету об исполнении бюджета городского округа Первоуральск за 2018 год», проведение публичных слушаний назначено на 26 марта 2019 года.

Материалы, выносимые на рассмотрение публичных слушаний, информация о порядке ознакомления и получения этих материалов опубликованы в газете «Вечерний Первоуральск» от 05 марта 2019 года и размещены на сайте городского округа Первоуральск www.prvadp.ru, в разделе «Жителям» подраздел «Открытая администрация», «Публичные слушания».

Приложение  
к протоколу публичных слушаний  
от 26 марта 2019 года

**СПИСОК  
присутствующих на публичных слушаниях по отчету об исполнении бюджета  
городского округа Первоуральск за 2018 год**

№ п/п	Ф.И.О.	Место работы
1	Абдулова Г.Г.	Комитет по управлению имуществом Администрации городского округа Первоуральск
2	Анисимова Н.Ю.	Администрация городского округа Первоуральск
3	Астахова Н.А.	Новоуткинское СТУ
4	Бакина Ю.И.	ПМБУ «ЦБУ»
5	Балора А.С.	Финансовое управление Администрации городского округа Первоуральск
6	Бармина К.Е.	ПМБУК «ЦБС»
7	Барышев А.Н.	Новолекеевское СТУ
8	Белья И.К.	ПМУП «ЕРЦ»
9	Богова М.Н.	ПМКУ «ЦБМУО»
10	Ведерникова Е.А.	Финансовое управление Администрации городского округа Первоуральск
11	Воложанина А.С.	Финансовое управление Администрации городского округа Первоуральск
12	Воткава Д.М.	Управление жилищно-коммунального хозяйства и строительства городского округа Первоуральск
13	Гайдуков С.С.	Управление жилищно-коммунального хозяйства и строительства городского округа Первоуральск
14	Гильденмайстер А.Ю.	ПМКУК «Парк новой культуры»
15	Гладилин В.В.	Администрация городского округа Первоуральск
16	Дудина В.С.	ПММУП «Водоканал»
17	Ершова Е.А.	Администрация городского округа Первоуральск
18	Задорова А.М.	ПМКУ «ЦБМДОУ»
19	Захарова Г.В.	Финансовое управление Администрации городского округа Первоуральск
20	Иванкин В.Ю.	ПМКУ «УПСОМСАМУ»
21	Исхакова И.Ю.	ПММУП «Водоканал»
22	Казанцева Е.В.	ПМБУ «ЦБУ»
23	Ковалев М.Р.	ПМУП «ПЖКУ п. Динас»
24	Колосова А.А.	ПМКУК «Парк новой культуры»
25	Коротков К.В.	ПМБУК ФКиС «Старт»
26	Крылов Ю.А.	ПМБУК «Театр драмы «Вариант»
27	Кудинова Т.И.	Администрация городского округа Первоуральск
28	Кузнецова Е.Г.	Финансовое управление Администрации городского округа Первоуральск

5

6. Денежные средства носят целевой характер и не могут быть использованы на другие цели, включая направление денежных средств на банковские депозиты, приобретение активов (валютных ценностей, ценных бумаг, иного имущества), осуществление расходов без документального обоснования таких расходов, а также на проведение мероприятий по благоустройству в отношении иных дворовых территорий.

**СРОК ДЕЙСТВИЯ СОГЛАШЕНИЯ**

7. Настоящее соглашение вступает в силу с момента его подписания и действует до 31 декабря 20\_\_ года.

**ОСОБЫЕ УСЛОВИЯ**

8. При выполнении настоящего Соглашения Стороны руководствуются действующим законодательством Российской Федерации.  
9. Стороны несут ответственность за неисполнение обязательств по настоящему Соглашению в соответствии с действующим законодательством.  
10. Споры по настоящему Соглашению решаются путем переговоров или в судебном порядке в соответствии с законодательством Российской Федерации.  
11. Изменение Соглашения осуществляется в письменной форме в виде дополнительных соглашений, которые являются его неотъемлемой частью.  
12. Настоящее Соглашение составлено в 2-х экземплярах, имеющих одинаковую юридическую силу.

**РЕКВИЗИТЫ СТОРОН**

Представитель заинтересованных средств \_\_\_\_\_ Администрация

Верно

В начале публичных слушаний необходимо:  
Избрать председателя и секретаря публичных слушаний.  
Председателем предлагаю избрать - Гладилина Вячеслава Валерьевича, заместителя Главы Администрации по муниципальному управлению.  
Секретарем предлагаю избрать - Мехоношину Валентину Андреевну, ведущий специалист отдела экономики финансового управления Администрации городского округа Первоуральск.

**Голосование:** «за» -67, «против» -0, «воздержались» -0.

**Решили:**

Избрать председателем - Гладилина Вячеслава Валерьевича, заместителя Главы Администрации по муниципальному управлению.  
Избрать секретарем - Мехоношину Валентину Андреевну, ведущий специалист отдела экономики финансового управления Администрации городского округа Первоуральск.

**Гладилин В.В.:** Необходимо утвердить повестку заседания публичных слушаний. В повестке предлагается один вопрос: «Рассмотрение отчета об исполнении бюджета городского округа Первоуральск за 2018 год». Докладчик: Ярославцева Марина Юрьевна – заместитель Главы Администрации городского округа Первоуральск по финансово-экономической политике.  
Кто «за» то, чтобы утвердить предложенную повестку публичных слушаний?

**Голосование:** «за» -67, «против» -0, «воздержались» -0.

**Решили:** Утвердить предложенную повестку публичных слушаний.

**Гладилин В.В.:** Необходимо утвердить регламент публичных слушаний:

1. Выступление докладчика – до 20 мин.  
2. Обсуждение отчета об исполнении бюджета городского округа Первоуральск за 2018 год (выступление одного участника – 2-4 мин., вопросы и ответы на них – 5-10 мин.), уточнения, рекомендации и предложения – 2-5 мин., подведение итогов, учет рекомендации и предложений – 1-3 мин.)  
Кто «за» то, чтобы утвердить предложенный регламент прошу голосовать.

**Голосование:** «за» -67, «против» -0, «воздержались» -0.

**Решили:** Утвердить предложенный регламент.

29	Кузьменко В.А.	ПМБУ «ЦБУ»
30	Кущир Е.С.	Билимбаевское СТУ
31	Леткая Г.М.	Управление образование городского округа Первоуральск
32	Логвинских Ю.П.	ПМКУ «ЦБМДОУ»
33	Малков И.А.	ПМБУ ФКиС «Старт»
34	Мальшева Е.Е.	ПМБУ «ЦБУ»
35	Мальцев Н.С.	ПММУП «Водоканал»
36	Мехоношина В.А.	Финансовое управление Администрации городского округа Первоуральск
37	Мухометшина Р.С.	Администрация городского округа Первоуральск
38	Нечуяева Н.С.	ПМКУ «УКС»
39	Низамова Н.В.	ПМБУК «ЦБС»
40	Никонова М.А.	ПМКУ «ЦБМДОУ»
41	Обиткина Е.А.	Счетная палата городского округа Первоуральск
42	Овсинников А.В.	Кузнецкое СТУ
43	Орлова Н.Г.	ПММУП «Водоканал»
44	Орлова Ю.А.	ПМКУ «УКС»
45	Пантюхина Ю.С.	Финансовое управление Администрации городского округа Первоуральск
46	Рамазанова А.В.	ПМКУ «ЦБМДОУ»
47	Решетников В.А.	ПМУП «ЕРЦ»
48	Рудых Т.Г.	Финансовое управление Администрации городского округа Первоуральск
49	Саматова Н.В.	ПМБУК «ЦБС»
50	Санников А.Ю.	Новоуткинское СТУ
51	Сафиуллин М.А.	Первоуральская городская Дума
52	Селезнева Н.П.	ПММУП «Водоканал»
53	Сельцова Г.В.	Первоуральская городская Дума
54	Сергеева Е.Б.	Финансовое управление Администрации городского округа Первоуральск
55	Симанова О.А.	Финансовое управление Администрации городского округа Первоуральск
56	Тетьякина Н.Ю.	ПМБУК «ЦБС»
57	Тыченко И.Ю.	ПМБУ «ЦБУ»
58	Третьяков К.В.	Билимбаевское СТУ
59	Ульяков А.С.	Управление образование городского округа Первоуральск
60	Устюжанина О.В.	Финансовое управление Администрации городского округа Первоуральск
61	Федулова М.А.	Управление жилищно-коммунального хозяйства и строительства городского округа Первоуральск
62	Хайдарова О.Р.	ПМКУ «ЦБМУО»
63	Хасанов Ф.А.	ПМУП «ЕРЦ»
64	Цивилева Л.В.	ПМКУ «ЦБМДОУ»
65	Черемных О.Ю.	Финансовое управление Администрации городского округа Первоуральск
66	Шилова Н.В.	МБОУ ДО «ПДШИ»



**ГЛАВА ГОРОДСКОГО ОКРУГА ПЕРВОУРАЛЬСК  
ПОСТАНОВЛЕНИЕ**

29.03.2019 № 21

г. Первоуральск

Об утверждении результатов публичных слушаний по отчету об исполнении бюджета городского округа Первоуральск за 2018 год

Рассмотрев материалы публичных слушаний по отчету об исполнении бюджета городского округа Первоуральск за 2018 год, в соответствии со статьей 28 Устава городского округа Первоуральск и руководствуясь Положением о порядке организации и проведения публичных слушаний в городском округе Первоуральск, утвержденным Решением Первоуральского городского Совета от 27 октября 2005 года № 130, протоколом публичных слушаний от 26 марта 2019 года,

**ПОСТАНОВЛЯЮ:**

1. Утвердить результаты публичных слушаний по проекту бюджета городского округа Первоуральск, прошедших 26 марта 2019 года, и направить отчет об исполнении бюджета городского округа Первоуральск за 2018 год в Счетную палату городского округа Первоуральск на рассмотрение до 01 апреля 2019 года.  
2. Настоящее постановление опубликовать в газете «Вечерний Первоуральск» и разместить на сайте городского округа Первоуральск.  
3. Контроль за исполнением настоящего постановления оставляю за собой.

Глава городского округа Первоуральск \_\_\_\_\_ И.В. Кабач

**Гладилин В.В.:** Слово для доклада предоставлено Заместителю главы Администрации городского округа Первоуральск по финансово-экономической политике Ярославцевой М.Ю.

**Ярославцева М.Ю.:** Охарактеризовала социально-экономическое положение городского округа Первоуральск. Представила доклад об исполнении бюджета городского округа Первоуральск за 2018 год – 20 мин.

**Гладилин В.В.:** Какие будут вопросы, предложения?

Вопросов и предложений не поступило.

**Гладилин В.В.:** Предложил перейти к голосованию, сообщив, что на голосовании ставится предложение об одобрении представленного отчета об исполнении бюджета городского округа Первоуральск за 2018 год и направлении в Счетную палату для предоставления внешней проверки не позднее 1 апреля 2019 года.

**Голосование:** «за» -67, «против» -0, «воздержались» -0.  
**Решили:** Одобрить представленный отчет об исполнении бюджета городского округа Первоуральск за 2018 год и передать в Счетную палату для предоставления внешней проверки не позднее 1 апреля 2019 года.

Председательствующий \_\_\_\_\_ В.В. Гладилин  
Секретарь \_\_\_\_\_ В.А. Мехоношина

67	Шитова Е.А.	МБОУ ДО «ПДХШ»
68	Юфельд Е.А.	Управление образование городского округа Первоуральск
69	Ярославцева М.Ю.	Администрация городского округа Первоуральск
70	Яшина Т.В.	ПМБУК «ЦБС» Представители СМИ



ГЛАВА ГОРОДСКОГО ОКРУГА ПЕРВОУРАЛЬСК  
**ПОСТАНОВЛЕНИЕ**

01.04.2019 № 24

г. Первоуральск

О назначении публичных слушаний по проекту планировки и межевания территории размещения линейного объекта: «Реконструкция железнодорожных путей, расположенных в северо-восточной части поселка Вересовка города Первоуральск Свердловской области»

Руководствуясь статьей 46 Градостроительного кодекса Российской Федерации от 29 декабря 2004 года № 190-ФЗ, Уставом городского округа Первоуральск, Положением о порядке организации и проведения публичных слушаний в городском округе Первоуральск, утвержденным решением Первоуральского городского Совета от 27 октября 2005 года № 130,

**ПОСТАНОВЛЯЮ:**

1. Назначить публичные слушания по проекту планировки и межевания территории размещения линейного объекта: «Реконструкция железнодорожных путей, расположенных в северо-восточной части поселка Вересовка города Первоуральск Свердловской области» (далее – Проект) (согласно приложениям 1 и 2).
2. Провести публичные слушания по адресу: Свердловская область, город Первоуральск, улица Ватутина, дом 41.
3. Создать и утвердить состав комиссии по проведению публичных слушаний (далее – Комиссия):  
Зайцев Д.Е. – председатель комиссии, заместитель Главы по стратегическому планированию и инвестициям Администрации городского округа;  
Седлер Н.А. – заместитель председателя комиссии, начальник Управления архитектуры и градостроительства Администрации городского округа Первоуральск;

Руденко К.А. – секретарь комиссии, главный специалист Управления архитектуры и градостроительства Администрации городского округа Первоуральск.

4. Установить срок проведения публичных слушаний по Проекту не менее одного месяца и не более трех месяцев со дня оповещения жителей городского округа Первоуральск, заинтересованных лиц о времени и месте их проведения до дня опубликования заключения о результатах публичных слушаний по Проекту.
5. Функции организатора публичных слушаний по Проекту возложить на Комиссию.
6. Комиссии:
  - 1) организовать и провести публичные слушания по Проекту с участием правообладателей земельных участков и (или) объектов капитального строительства, находящихся в границах территории городского округа Первоуральск, в отношении которой подготовлен Проект;
  - 2) организовать выставки-экспозиции демонстрационных материалов в срок до 18 апреля 2019 года в зале заседаний Администрации городского округа Первоуральск по адресу: Свердловская область, город Первоуральск, улица Ватутина, дом 41, кабинет № 330;
  - 3) замечания и предложения по Проекту с указанием фамилии, имени, отчества, контактного телефона, наименования организации (уполномоченного лица) и контактного телефона необходимо направлять в письменном виде по адресу: Свердловская область, город Первоуральск, улица Советская, дом 1, Управление архитектуры и градостроительства Администрации городского округа Первоуральск понедельник, среда, с 9.00 до 12.00 часов, вторник, четверг с 13.00 до 16.00 или в электронном виде на адрес электронной почты [uaig@rgvadm.ru](mailto:uaig@rgvadm.ru), в срок до 18 апреля 2019 года.
  - 4) опубликовать заключение о результатах публичных слушаний по Проекту в газете «Вечерний Первоуральск» и разместить на официальном сайте городского округа Первоуральск в информационно-телекоммуникационной сети «Интернет» по адресу: [www.rgvadm.ru](http://www.rgvadm.ru).
  7. Настоящее постановление опубликовать в газете «Вечерний Первоуральск» и разместить на официальном сайте городского округа Первоуральск в информационно-телекоммуникационной сети «Интернет» по адресу: [www.rgvadm.ru](http://www.rgvadm.ru).
  8. Настоящее постановление вступает в действие со дня его официального опубликования.
  9. Контроль за исполнением настоящего постановления возложить на заместителя Главы Администрации городского округа Первоуральск по стратегическому планированию и инвестициям Администрации (Д.Е. Зайцева).

Глава городского округа Первоуральск

И.В. Кабеч

**ООО «ТрансПромПроект»**

Саморегулируемая организация Ассоциация «Объединение проектировщиков «ПроектСити»  
№СРО-П-180-06022013 от 26 июня 2017г.

Технический заказчик – ООО «Коноваловский рудник»

Приложение 1  
к постановлению Главы  
городского округа Первоуральск  
от 01.04.2019 № 24

**«Реконструкция железнодорожных путей,  
расположенных в северо-восточной части  
поселка Вересовка  
города Первоуральск  
Свердловской области»**

**ПРОЕКТ ПЛАНИРОВКИ ТЕРРИТОРИИ  
РАЗМЕЩЕНИЯ ЛИНЕЙНОГО ОБЪЕКТА**

Основная часть проекта планировки территории

Том 1

Директор

С.В. Бушланов

Главный инженер проекта

П.А. Желтышев

Изм.	№ док.	Подп.	Дата

2018

ТОМ 1


ООО «ТрансПромПроект»

**СОДЕРЖАНИЕ ТОМА**

Том 1. Основная часть проекта планировки территории	
Раздел 1 «Графическая часть»	
Чертеж красных линий. Чертеж границ зон планируемого размещения линейных объектов	4
Раздел 2 «Положение о размещении линейных объектов»	12
Приложение А Перечень координат характерных точек границ зон планируемого размещения линейных объектов	16
Приложение Б Перечень координат характерных точек границ красных линий	18

**СОСТАВ ПРОЕКТНОЙ ДОКУМЕНТАЦИИ**

Том 1	Основная часть проекта планировки территории Раздел 1 «Графическая часть» Раздел 2 «Положение о размещении линейных объектов»
Том 2	Материалы по обоснованию проекта планировки территории Раздел 3 «Графическая часть» Раздел 4 «Пояснительная записка»
Том 3	Основная часть проекта межевания территории Текстовая часть.
Том 4	Графическая часть. Чертежи межевания территории. Материалы по обоснованию проекта межевания территории

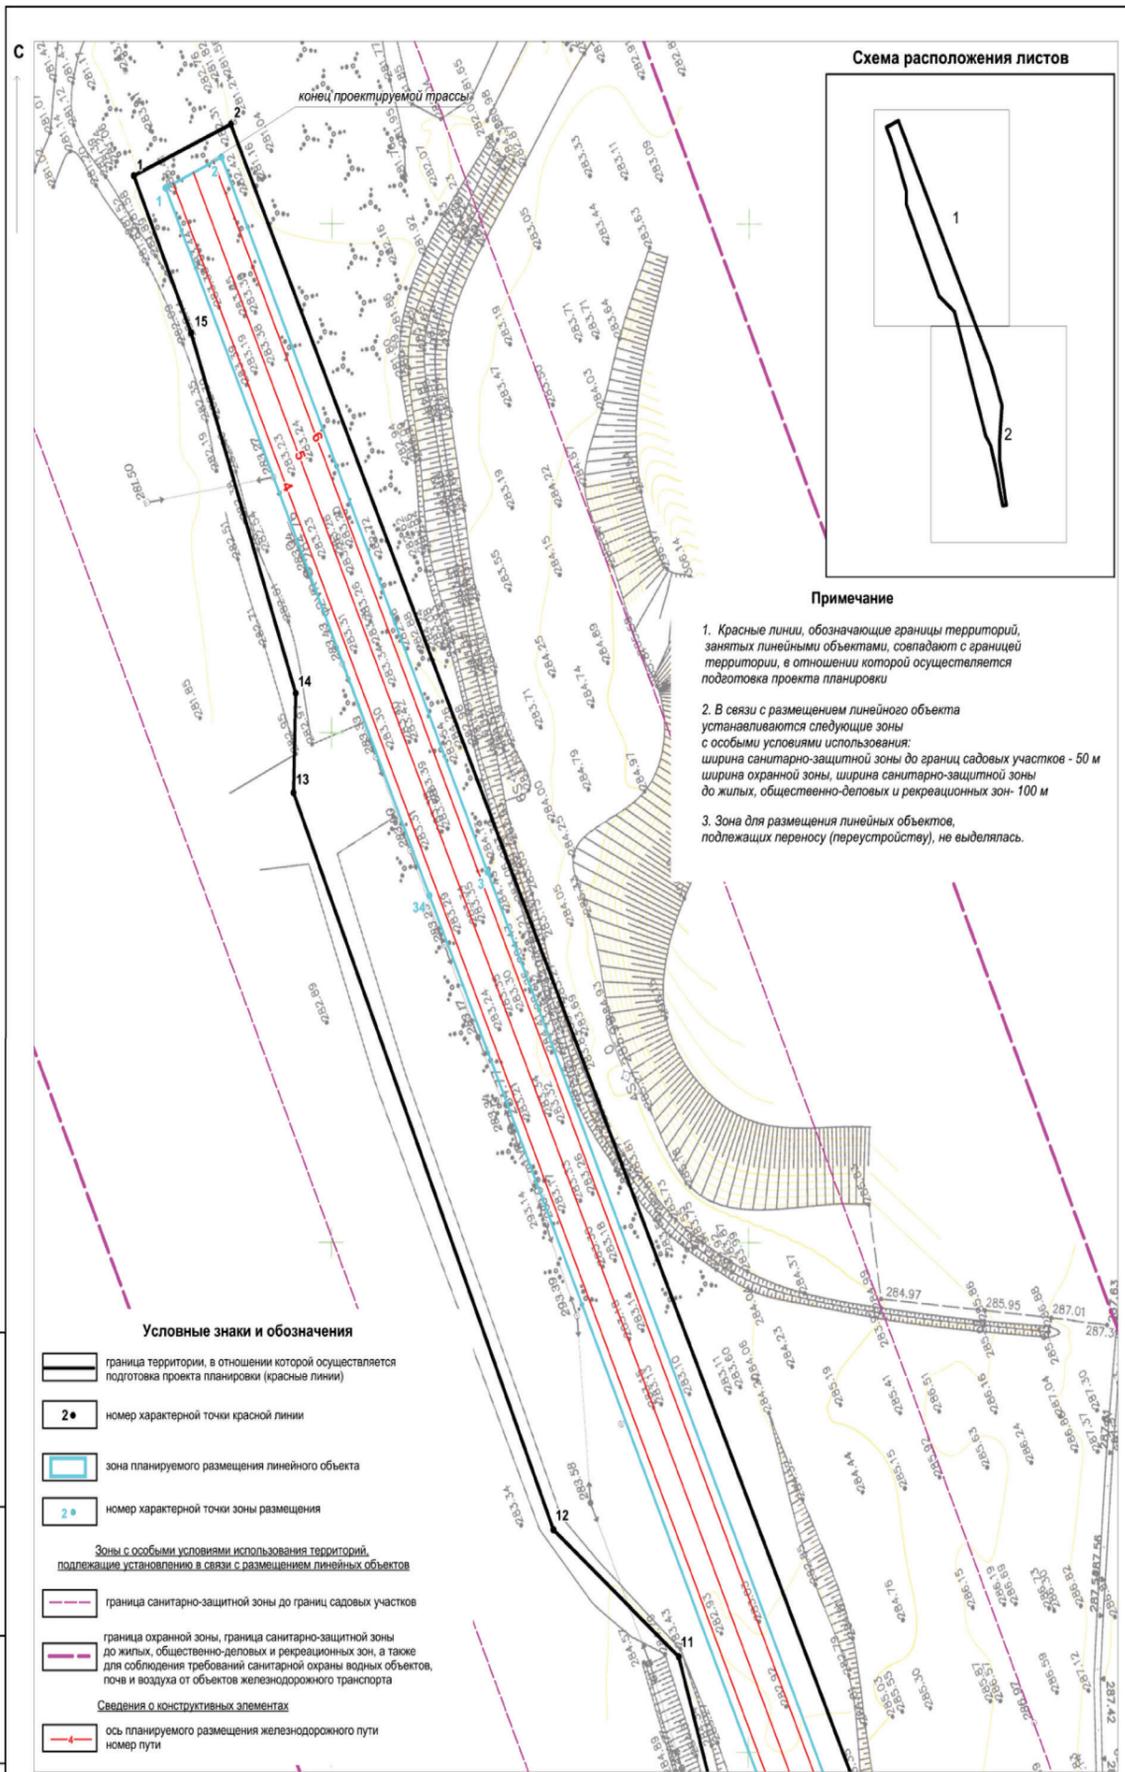


1. Инженерно-геодезические изыскания выполнены в 2018 году ООО «ТрансПромПроект»
2. Система координат - МСК-66
3. Система высот - Балтийская

**Раздел 1  
Основная часть проекта планировки территории  
Графическая часть**

Изм.	Лист	№ докум.	Подп.	Дата	Лист	Листов	Масштаб
Разраб.		Иванова О.Н.		11.18	1	2	1:1000
ГИП		Желтышев П.А.		11.18			
Чертеж красных линий. Чертеж границ зон планируемого размещения линейных объектов.							
«Реконструкция железнодорожных путей, расположенных в северо-восточной части поселка Вересовка города Первоуральск Свердловской области»					ООО «ТрансПромПроект» 2018 год		

4

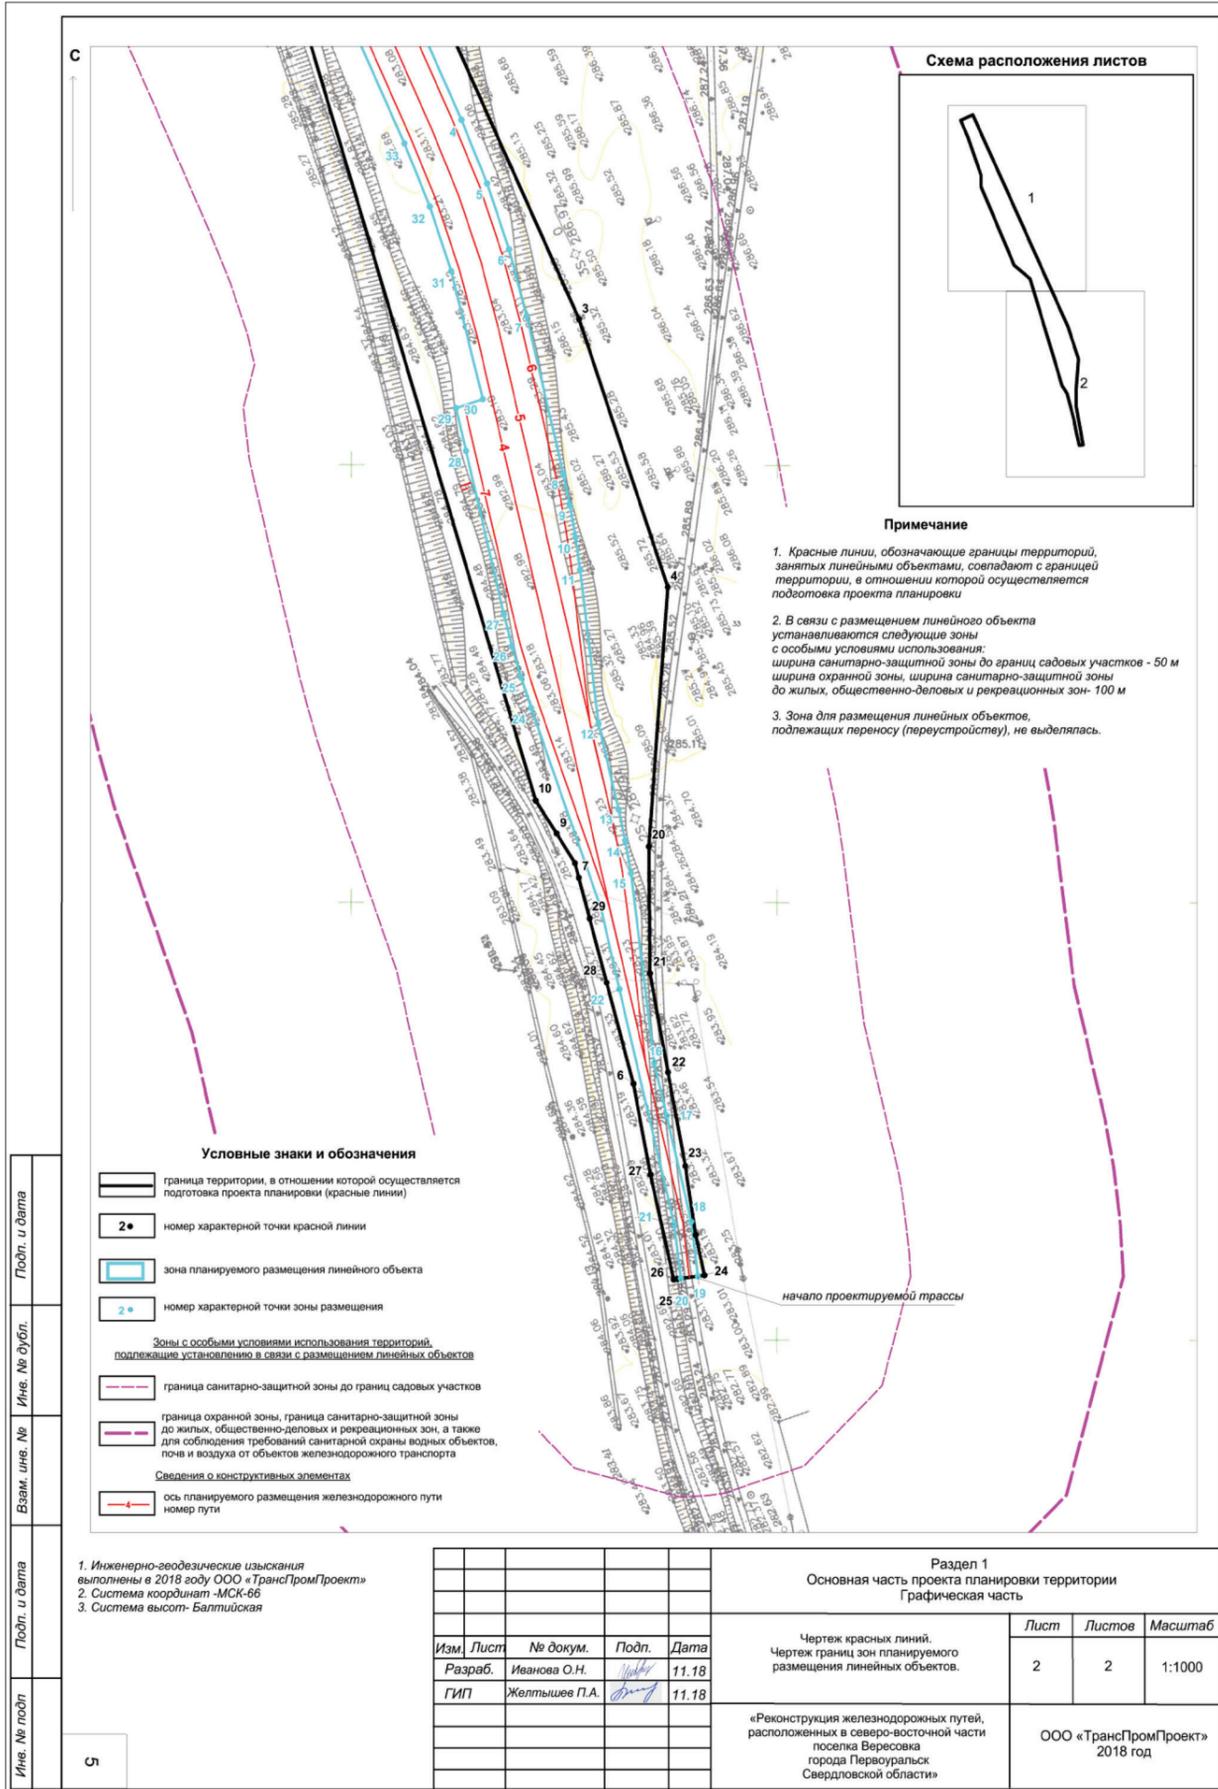

среды.

В период строительства, эксплуатации и ликвидации объекта должен выполняться производственный контроль состояния окружающей среды, организуемый на основе функционирующей системы локального экологического мониторинга по программе, согласованной с территориальными подразделениями уполномоченных госорганов в области охраны окружающей среды. Контроль по охране окружающей среды осуществляется специально созданными структурным подразделением предприятия, которому предается наблюдательная стационарная сеть постов и пунктов.

Сбор и удаление отходов, содержащих токсичные вещества, следует осуществлять в закрытые контейнеры или плотные мешки, исключая ручную погрузку. Сточные воды следует собирать в накопительные емкости с исключением фильтрации в подземные горизонты. Захоронение неупотребленных отходов, содержащих токсичные вещества, необходимо производить в соответствии с законодательством Российской Федерации.

Не допускается сжигание на строительной площадке строительных отходов. Емкости для хранения и места складирования, разлива, раздачи горюче-смазочных материалов и битума оборудуются специальными приспособлениями и выполняются мероприятия для защиты почвы от загрязнения. Бытовой мусор и нечистоты следует регулярно удалять с территории строительной площадки в установленном порядке и в соответствии с требованиями действующих санитарных норм. Земля и земельные угодья, нарушенные при строительстве, следует рекультивировать к началу сдачи объекта в эксплуатацию.

В соответствии с положением постановления Правительства Российской Федерации от 19.09.1998 г. №1115 «О порядке отнесения организаций к категориям по гражданской обороне» и исходным данным и требованиями Главного управления МЧС России по Свердловской области, проектируемому объекту категория по гражданской обороне не присваивается. Объект размещен на не категорированной по гражданской обороне территории. Эвакуационные мероприятия по планам гражданской обороны в соответствии с требованиями постановления Правительства России «О порядке эвакуации населения, материальных и культурных ценностей в безопасные районы» от 22 июня 2004 г. №303 не требуются. Объект находится в зоне возможного сильного радиоактивного заражения согласно СНиП 2.01.51-90 и входит в зону светомаскировки согласно п.3.15 ГОСТ Р 55201-2012.

В соответствии с картой общего сейсмического районирования (ОСР-97) СП 14.13330.2011 объект расположен в потенциально сейсмической зоне с предполагаемой вероятностью возникновения землетрясений силой 6-8 баллов. Объект продолжает функционирование в военное время.

10. Информация о необходимости осуществления мероприятий по защите территории от чрезвычайных ситуаций природного и техногенного характера, в том числе по обеспечению пожарной безопасности и гражданской обороне

Согласно ФЗ от 21.07.1997 № 116-ФЗ (ред. 07.03.2017) «О промышленной безопасности опасных производственных объектов», объект не относится к категории опасных производственных объектов. Пожарная и взрывопожарная опасность отсутствует. Наличие помещений с постоянным пребыванием людей – объект проектируется без зданий и сооружений, постоянных рабочих мест не присутствует; Уровень ответственности – нормальный.

**Раздел 2 «Положение о размещении линейных объектов»**

1. Наименование объекта	Реконструкция железнодорожных путей, расположенных в северо-восточной части поселка Вересовка города Первоуральск Свердловской области Подземные железнодорожные пути ООО «Иконоваловский Рудник» согласно п. 5.1.3 СП 37.13330.2012 являются поручозно-разрушочными и ремонтными путями №№ 4,5,6,7, предназначенными для выполнения грузовых и маневровых операций;
2. Основные характеристики планируемых для размещения линейных объектов	По объему перевозок и характеру движения согласно таблице 5.1 СП 37.13330.2012 относятся к III-й категории. Протяженность трассы подземных железнодорожных путей 1886,95 м., в том числе: путь №4 634,95 м.; путь №5 598,87 м.; путь №6 521,35 м.; путь №7 131,78 м.; Трасса подземных железнодорожных путей начинается со стрелочного перевода №1а на существующем подземном железнодорожном пути №1 и представляет из себя разветвляющиеся с помощью стрелок №№ 2а, 3а, 4а от одного железнодорожного пути четыре железнодорожных ветки заканчивающиеся тушковым упором УП 1,2,3,4.
3. Местонахождение	Свердловская область, городская округ Первоуральск, поселок Вересовка
4. Перечень координат характерных точек границ зон планируемого размещения линейных объектов	Приложение А
5. Перечень координат характерных точек границ зон планируемого размещения линейных объектов, подлежащих переносу (перустройству) из зон планируемого размещения линейных объектов	В зоне планируемого размещения линейного объекта отсутствуют объекты, подлежащие переносу (перустройству). Зона для размещения линейных объектов, подлежащих переносу, не выделялась.
6. Предельные параметры разрешенного строительства, реконструкции объектов в границах зон их планируемого размещения:	1. Предельное количество этажей и (или) предельная высота объектов капитального строительства, входящих в состав линейных объектов, в границах каждой зоны планируемого размещения таких объектов – не планируются возведение объектов, имеющих характеристику по высоте 2. Максимальный процент застройки каждой зоны планируемого размещения объектов капитального строительства, входящих в состав линейных объектов, в границах каждой зоны планируемого размещения объектов капитального строительства, входящего в состав линейного объекта, которая может быть застроена, ко всей площади этой зоны-

7. Информация о необходимости осуществления мероприятий по защите сохраняемых объектов капитального строительства (здание, строение, сооружение, объекты, строительство которых не завершено), существующих и строящихся на момент подготовки проекта планировки территории, а также объектов капитального строительства, планируемых к строительству в соответствии с ранее утвержденной документацией по планировке территории, от возможного негативного воздействия в связи с размещением линейных объектов	зона размещения путей-41 % 3. Минимальные отступы от границ земельных участков в целях определения мест допустимого размещения объектов капитального строительства, которые входят в состав линейных объектов и за пределами которых запрещено строительство таких объектов, в границах каждой зоны планируемого размещения объектов капитального строительства, входящих в состав линейных объектов- в соответствии с требованиями ОСН 3.02.01-97 4. Требования к архитектурным решениям объектов капитального строительства, входящих в состав линейных объектов, в границах каждой зоны планируемого размещения таких объектов, расположенной в границах территории исторического поселения федерального или регионального значения – не установлены
8. Информация о необходимости осуществления мероприятий по сохранению объектов культурного наследия от возможного негативного воздействия в связи с размещением линейных объектов	Работы по строительству и демонтажу объектов в местах пересечений с инженерными коммуникациями производить только на основании письменных разрешений организаций, осуществляющих эксплуатацию данных коммуникаций, в присутствии представителей организаций. При обнаружении на месте производства работ подземных коммуникаций и сооружений, не значащихся в проектной документации, строительные работы необходимо приостановить, принять меры по обеспечению сохранности этих коммуникаций и сооружений, вывешивая предупредительные знаки организации и вызову ее представителя на место работ.
9. Информация о необходимости осуществления мероприятий по охране окружающей среды	В границах территории проектирования отсутствуют объекты культурного наследия (письмо Управления государственной охраны культурного наследия Свердловской области от 23.08.2018 №38-05-27/519) Охрана окружающей среды в зоне размещения объекта осуществляется в соответствии с действующими нормативными и правовыми актами. При проведении строительных работ следует предусматривать максимальное применение малошумной и безотходной технологии, с целью охраны атмосферного воздуха, земель, лесов, вод и других объектов окружающей природной

**Приложение А Перечень координат характерных точек границ зон планируемого размещения линейных объектов**

Обозначение характерных точек границ	Координаты, м		Обозначение характерных точек границ	Координаты, м	
	Y	X		Y	X
1	2	3	18	19	20
2	403607.02	1482360.07	18	1482579.93	403027.18
1	403613.02	1482373.43	19	1482581.48	403014.72
3	403472.78	1482437.42	20	1482577.51	403014.22
4	403279	1482525.78	21	1482575.98	403026.47
5	403264.39	1482531.82	22	1482563.02	403080.21
6	403249.39	1482536.95	23	1482558.69	403098.77
7	403234.14	1482541.1	24	1482542.24	403144.5
8	403198.06	1482549.74	25	1482539.85	403151.54
9	403190.8	1482551.33	26	1482537.72	403158.68
10	403183.47	1482552.66	27	1482535.85	403165.87
11	403176.11	1482553.72	28	1482526.91	403203.28
12	403140.94	1482558.1	29	1482524.57	403213.06
13	403121.36	1482562.78	30	1482530.83	403215.11
14	403114.1	1482564.38	31	1482523.36	403244.39
15	403106.77	1482565.71	32	1482518.32	403259.15
16	403063.44	1482571.25	33	1482512.35	403273.58
17	403051.43	1482574.13	34	1482423.46	403468.2

**Приложение Б** Перечень координат характерных точек границ красных линий

Обозначение характерных точек границ	Координаты, м	
	Y	X
1	2	3
1	403609.37	1482352.46
2	403619.51	1482375.69
3	403233.45	1482553.4
4	403172.15	1482574.29
5	403024.15	1482580.96
6	403058.74	1482566.33
7	403105.73	1482553.46
8	403109.06	1482552.55
9	403115.81	1482548.23
10	403123.4	1482543.37
11	403138.87	1482483.33
12	403343.75	1482453.27
13	403488.35	1482390.81
14	403507.79	1482391.33
15	403578.53	1482366.19
20	403112.86	1482569.91
21	403083.95	1482570.19
22	403061.34	1482574.46
23	403039.86	1482578.52
24	403014.91	1482583.05
25	403014.12	1482576.75
26	403014	1482575.81
27	403037.88	1482570.33
28	403061.72	1482560.04
29	403096.41	1482556.01

**СОСТАВ ПРОЕКТНОЙ ДОКУМЕНТАЦИИ**

<b>Том 1</b>	<b>Основная часть проекта планировки территории</b> Раздел 1 «Графическая часть» Раздел 2 «Положение о размещении линейных объектов»
<b>Том 2</b>	<b>Материалы по обоснованию проекта планировки территории</b> Раздел 3 «Графическая часть» Раздел 4 «Пояснительная записка»
<b>Том 3</b>	<b>Основная часть проекта межевания территории</b> Текстовая часть. Графическая часть. Чертежи межевания территории.
<b>Том 4</b>	<b>Материалы по обоснованию проекта межевания территории</b>

осуществляется подготовка проекта планировки. Количество, границы и площадь образуемых земельных участков зависят от категории и формы собственности существующих (исходных) земельных участков.

Границы существующих землепользований при разработке проекта межевания не подлежат изменению, за исключением случаев изъятия земель для государственных и общественных нужд в соответствии с законодательством или при согласии землепользователя на изменение границ земельных участков.

Межеванию не подлежат территории, занятые транспортными и инженерными коммуникациями и сооружениями, а также земли общего пользования.

Если в процессе межевания территорий выявляются территории, размеры которых превышают установленные градостроительные нормы, такие территории выделяются для строительства объектов недвижимости при условии соответствия образованного земельного участка градостроительному регламенту.

Согласно правил землепользований и застройки городского округа Первоуральск объект расположен в производственной зоне 3-го класса (П-3). Территория предназначена для размещения объектов производственной деятельности, с технологическими процессами, являющимися источниками выделения негативных производственных воздействий на среду обитания и здоровье населения, имеющие размеры санитарно-защитных зон 300 м, согласно требованиям Санитарно-эпидемиологических правил и нормативов СанПиН 2.2.1/2.1.1.1200-03.

Предельные (минимальные и (или) максимальные) размеры земельных участков и предельные параметры разрешенного строительства, реконструкции объектов капитального строительства для разрешенного использования - производственная деятельность и неарендованные:

Минимальный размер земельного участка-0.1 га;

Максимальный размер земельного участка-не подлежит установлению;

Коэффициент застройки- не более 0.7

Параметры объекта капитального строительства- не подлежат установлению.

Положение на местности характерных точек границы земельного участка и характерных точек сооружения на земельном участке описываются их плоскими прямоугольными координатами, вычисленными в системе координат, установленной для ведения Единого государственного реестра недвижимости.

Значения точности определения координат характерных точек границ земельных участков зависят от категории земель, из которых образуется земельный участок. Объект проектирования полностью расположен в границах земель населенных пунктов

**3. Публичные сервитуты**

Согласно статьи 39.37 Земельного Кодекса публичный сервитут устанавливается для использования земельных участков в целях устройства пересечений автомобильных дорог или железнодорожных путей с железнодорожными путями общего пользования на земельных участках, находящихся в государственной собственности, в границах полос отвода железных дорог, а также устройство пересечений автомобильных дорог или железнодорожных путей с автомобильными дорогами или примыкающих автомобильных дорог к другим автомобильным дорогам на земельных участках, находящихся в государственной или муниципальной собственности, в границах полосы отвода автомобильной дороги. А также под размещение автомобильных дорог и железнодорожных путей в туннелях.

Публичный сервитут может быть установлен решением исполнительного органа государственной власти или органа местного самоуправления в целях обеспечения государственных или муниципальных нужд, а также нужд местного населения без изъятия.

ООО «ТрансПромПроект»  
Саморегулируемая организация Ассоциация «Объединение проектировщиков «ПроектСтити»  
№СРО-П-180-06022013 от 26 июня 2017г.

Технический заказчик – ООО «Коноваловский рудник»

Приложение 2  
к постановлению Главы  
городского округа Первоуральск  
от 01.04.2019 № 24

«Реконструкция железнодорожных путей,  
расположенных в северо-восточной части  
поселка Вересовка  
города Первоуральск  
Свердловской области»

**ПРОЕКТ МЕЖЕВАНИЯ ТЕРРИТОРИИ  
РАЗМЕЩЕНИЯ ЛИНЕЙНОГО ОБЪЕКТА**

Основная часть проекта межевания территории

Том 3

Директор  
Главный инженер проекта

С.В. Бушланов  
П.А. Желтышев

Изм.	№ док.	Подп.	Дата

2018

**ВВЕДЕНИЕ**

Проект межевания территории разработан в составе проекта планировки территории на основании Постановления Администрации городского округа Первоуральск от 24.11.2017 № 2381 «О разработке проекта планировки и межевания территории: Реконструкция железнодорожных путей, расположенных в северо-восточной части поселка Вересовка города Первоуральск».

Целью разработки проекта межевания территории является установление границ образуемых земельных участков под размещение Объекта в соответствии с действующим законодательством.

При разработке проекта межевания использованы следующие нормативные документы:

- Градостроительный кодекс Российской Федерации от 29.12.2004 N 190-ФЗ (ред. от 03.08.2018);

- Земельный кодекс Российской Федерации от 25.10.2001 N 136-ФЗ (ред. от 03.08.2018);

- Федеральный закон "О государственной регистрации недвижимости" от 13.07.2015 N 218-ФЗ (ред. от 03.08.2018);

- Нормы и правила проектирования отвода земель для железных дорог (ОСН 3.02.01-97 от 01.05.1998);

- Постановление Правительства РФ от 12 октября 2006 г. N 611 "О порядке установления и использования полос отвода и охранных зон железных дорог";

- Приказ Минтранса РФ от 6 августа 2008 г. N 126 "Об утверждении Норм отвода земельных участков, необходимых для формирования полосы отвода железных дорог, а также норм расчета охранных зон железных дорог";

- Градостроительство. Планировка и застройка городских и сельских поселений. (СНиП 2.07.01-89)

- Постановление Правительства РФ от 12 мая 2017 г. № 564 "Об утверждении Положения о составе и содержании проектов планировки территории, предусматривающих размещение одного или нескольких линейных объектов";

- Постановление Правительства Российской Федерации от 07.03.2017 № 269 «Об утверждении перечня случаев, при которых для строительства, реконструкции линейного объекта не требуется подготовка документации по планировке территории»;

- Приказ Министерства строительства и жилищно-коммунального хозяйства РФ от 25.04.2017 №740/пр «Об установлении случаев подготовки и требований к подготовке входящей в состав материалов по обоснованию проекта планировки территории схемы вертикальной планировки, инженерной подготовки и инженерной защиты территории»;

- Приказ министерства строительства и жилищно-коммунального хозяйства РФ от 25.04.2017 №742/пр «О порядке установления и отображения красных линий, обозначающих границы территорий, занятых линейными объектами и (или) предназначенных для размещения линейных объектов»;

- Приказ Министерства экономического развития РФ от 1 сентября 2014 г. № 540 "Об утверждении классификатора видов разрешенного использования земельных участков";

- Постановление Госстроя РФ от 29.10.2002 №150 «Об утверждении Инструкции о порядке разработки, согласования, экспертизы и утверждения градостроительной документации»;

- Инструкция по топографической съемке в масштабе 1:500- 1:5000.

Установление публичного сервитута допускается только при условии обоснования необходимости его установления в соответствии с пунктом 3 статьи 39.41 Земельного Кодекса.

Сервитуты подлежат государственной регистрации в соответствии с Федеральным законом "О государственной регистрации недвижимости", за исключением сервитутов, предусмотренных пунктом 4 статьи 39.25 ЗК РФ. Сведения о публичных сервитутах вносятся в ЕГРН. К ходатайству об установлении публичного сервитута прилагаются подготовленные в форме электронного документа сведения о границах публичного сервитута, включающие графическое описание местоположения границ публичного сервитута и перечень координат характерных точек этих границ в системе координат, установленной для ведения ЕГРН, форма которого на сегодняшний день не разработана.

В связи с размещением проектируемого объекта публичные сервитуты не устанавливаются.

**4. Рекомендации по установлению охранных зон**

Часть территории проектирования пересекает охранную зону ВЛ 6 кВ, сведения о которых не внесены в ЕГРН.

Часть территории проектирования расположена в санитарно-защитной зоне существующих железнодорожных путей.

Часть территории проектирования расположена в зоне санитарной охраны питьевого источника II пояса и часть территории проектирования – в зоне санитарной охраны питьевого источника III пояса.

В связи с размещением проектируемых линейных объектов рекомендуется установить границу зоны с особыми условиями использования территории:

- ширина санитарно-защитной зоны до границ садовых участков - 50 м

- ширина охранной зоны, ширина санитарно-защитной зоны до жилых, общественно-деловых и рекреационных зон- 100 м

**5. Основные показатели по проекту межевания**

Таблица 1.5.1. Основные показатели по проекту межевания

№ п/п	Кадастровый номер исходного земельного участка, разрешенное использование, вид права	Обозначение образуемого земельного участка (части)	Площадь земель ного участка, кв.м.	Примечание
1	66:58:1501001:47 - под проектирование и строительство складских помещений с торговым терминалом, неразграниченная государственная собственность	:47	19948	В соответствии с пунктом 1 статьи 11.7 и пунктов 2, 3 и 4 статьи 39.27 ЗК РФ образовать новый земельный участок путем перераспределения земельного участка с кадастровым номером 66:58:1501001:47 и земель кадастрового квартала 66:58:1501001 с присвоением нового разрешенного использования – недропользование, либо вспомогательное разрешенное использование -железнодорожный транспорт
2	Кадастровый квартал 66:58:1501001, неразграниченная государственная собственность	:391	764	
3	66:58:1501001:5- под существующий карьер, собственность Российской Федерации, аренда ООО «Инертные материалы», договор аренды № А3Ф-180/1210 от 07.11.2006 г., срок с 26.01.2007 г. по 31.12.2010 г.	:5/чпу1	189	1. Под строительство объекта устанавливается сервитут на часть земельного участка в соответствии со статьей 39.23 ЗК. 2. На основании соглашения об установлении сервитута образовывается часть земельного участка (в случае заключения соглашения сервитута на срок до 2 лет 11 месяцев, сведения в ЕГРН не вносятся).
ИТОГО:			<b>20 901</b>	

**6. Заключение**

1. Проект межевания выполнен в составе проекта планировки территории и в соответствии с техническим заданием.

2. В связи с размещением Объекта публичные сервитуты не устанавливаются.

3. Рекомендуется на основании утвержденного проекта межевания территории образовать новый земельный участок путем перераспределения земельного участка с кадастровым номером 66:58:1501001:47 и земель кадастрового квартала 66:58:1501001 общей площадью 20712 кв. м. с разрешенным использованием – недропользование, либо вспомогательное разрешенное использование-железнодорожный транспорт.

4. Рекомендуется заключить соглашение об установлении сервитута на период строительства на часть земельного участка с кадастровым номером 66:58:1501001:5 общей площадью 189 кв.м.

5. Проект межевания содержит основную часть (текстовую и графическую) в масштабе 1:1000 с приложением перечня координат характерных точек границ образуемых земельных участков (частей) и материалы по обоснованию проекта межевания в масштабе 1:2000.

Проект межевания территории является основанием для выноса в натуру (на местность) границ земельных участков. При этом площадь земельного участка (части) может отличаться от площади, указанной в проекте межевания территории, но не более чем на десять процентов.

**ТОМ 3**

ООО «ТрансПромПроект»

**СОДЕРЖАНИЕ ТОМА**

<b>Том3. Основная часть проекта межевания территории. Текстовая часть.</b>	
Введение	4
1. Исходные материалы, используемые в проекте межевания	5
2. Рекомендации по порядку установления границ на местности	5
3. Публичные сервитуты	6
4. Рекомендации по установлению охранных зон	7
5. Основные показатели по проекту межевания	7
6. Заключение	9
<b>Том3. Основная часть проекта межевания территории. Графическая часть.</b>	
Чертеж межевания территории (линейного объекта) в масштабе 1:500	10
Приложение А Перечень координат характерных точек границ образуемых земельных участков (частей) под размещение линейного объекта	12

**1. Исходные данные, используемые при подготовке проекта межевания территории:**

- Карта современного использования территории поселка Вересовка городского округа Первоуральск в масштабе 1:5000, выполненная ОАО «Уралгидрогеодезия» в 2012 году;
- Генеральный план поселка Вересовка городского округа Первоуральск, М 1:5000, разработанный ОАО «Уралгидрогеодезия» в 2012 году;
- Карта градостроительного зонирования п. Вересовка в масштабе 1:5000;
- Внесение изменений в Генеральный план городского округа Первоуральск Свердловской области, выполненные ООО Инженерный центр «Лидер-С», 2016 год;
- Правила землепользования и застройки городского округа Первоуральск, утвержденные решением Думы от 29.06.2017 № 629; утвержденные решением Думы от 27.07.2017 № 667;
- Инженерно-геодезические изыскания, выполненные ООО «ТрансПромПроект» в 2018 году;
- Кадастровый план территории кадастрового квартала

Номер п/п	Номер кадастрового квартала	Реквизиты выписки ЕРГН
1	66:58:1501001	18.07.2018 г №99/2018/134602260

8. Выписки из Единого государственного реестра недвижимости об объекте недвижимости на земельные участки:

Номер п/п	Кадастровый номер земельного участка	Реквизиты выписки ЕРГН
1	66:58:1501001:47	16.11.2018 №99/2018/217205742
2	66:58:1501001:5	21.11.2018 № 66/001/047/2018-13146

9. Выписки из Единого государственного реестра недвижимости об объекте недвижимости на объект капитального строительства:

Номер п/п	Кадастровый номер объекта капитального строительства	Реквизиты выписки ЕРГН
1	66:58:0000000:11648	от 17.03.2017 б/н



**2. Рекомендации по порядку установления границ на местности**

В соответствии со статьей 41 Градостроительного Кодекса РФ подготовка проекта межевания территории осуществляется в составе проектов планировки территории.

Граница территории, в отношении которой осуществляется подготовка проекта планировки является общей границей испрашиваемого земельного участка под реконструкцию.

Граница определена проектом планировки территории.

Проектом межевания определяется количество образуемых земельных участков, испрашиваемых под размещение Объекта в границах территории, в отношении которой

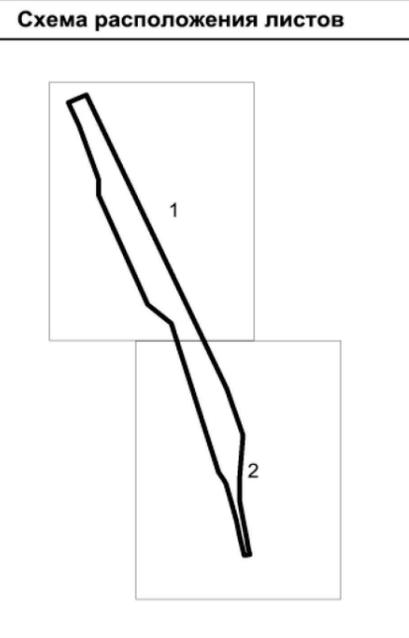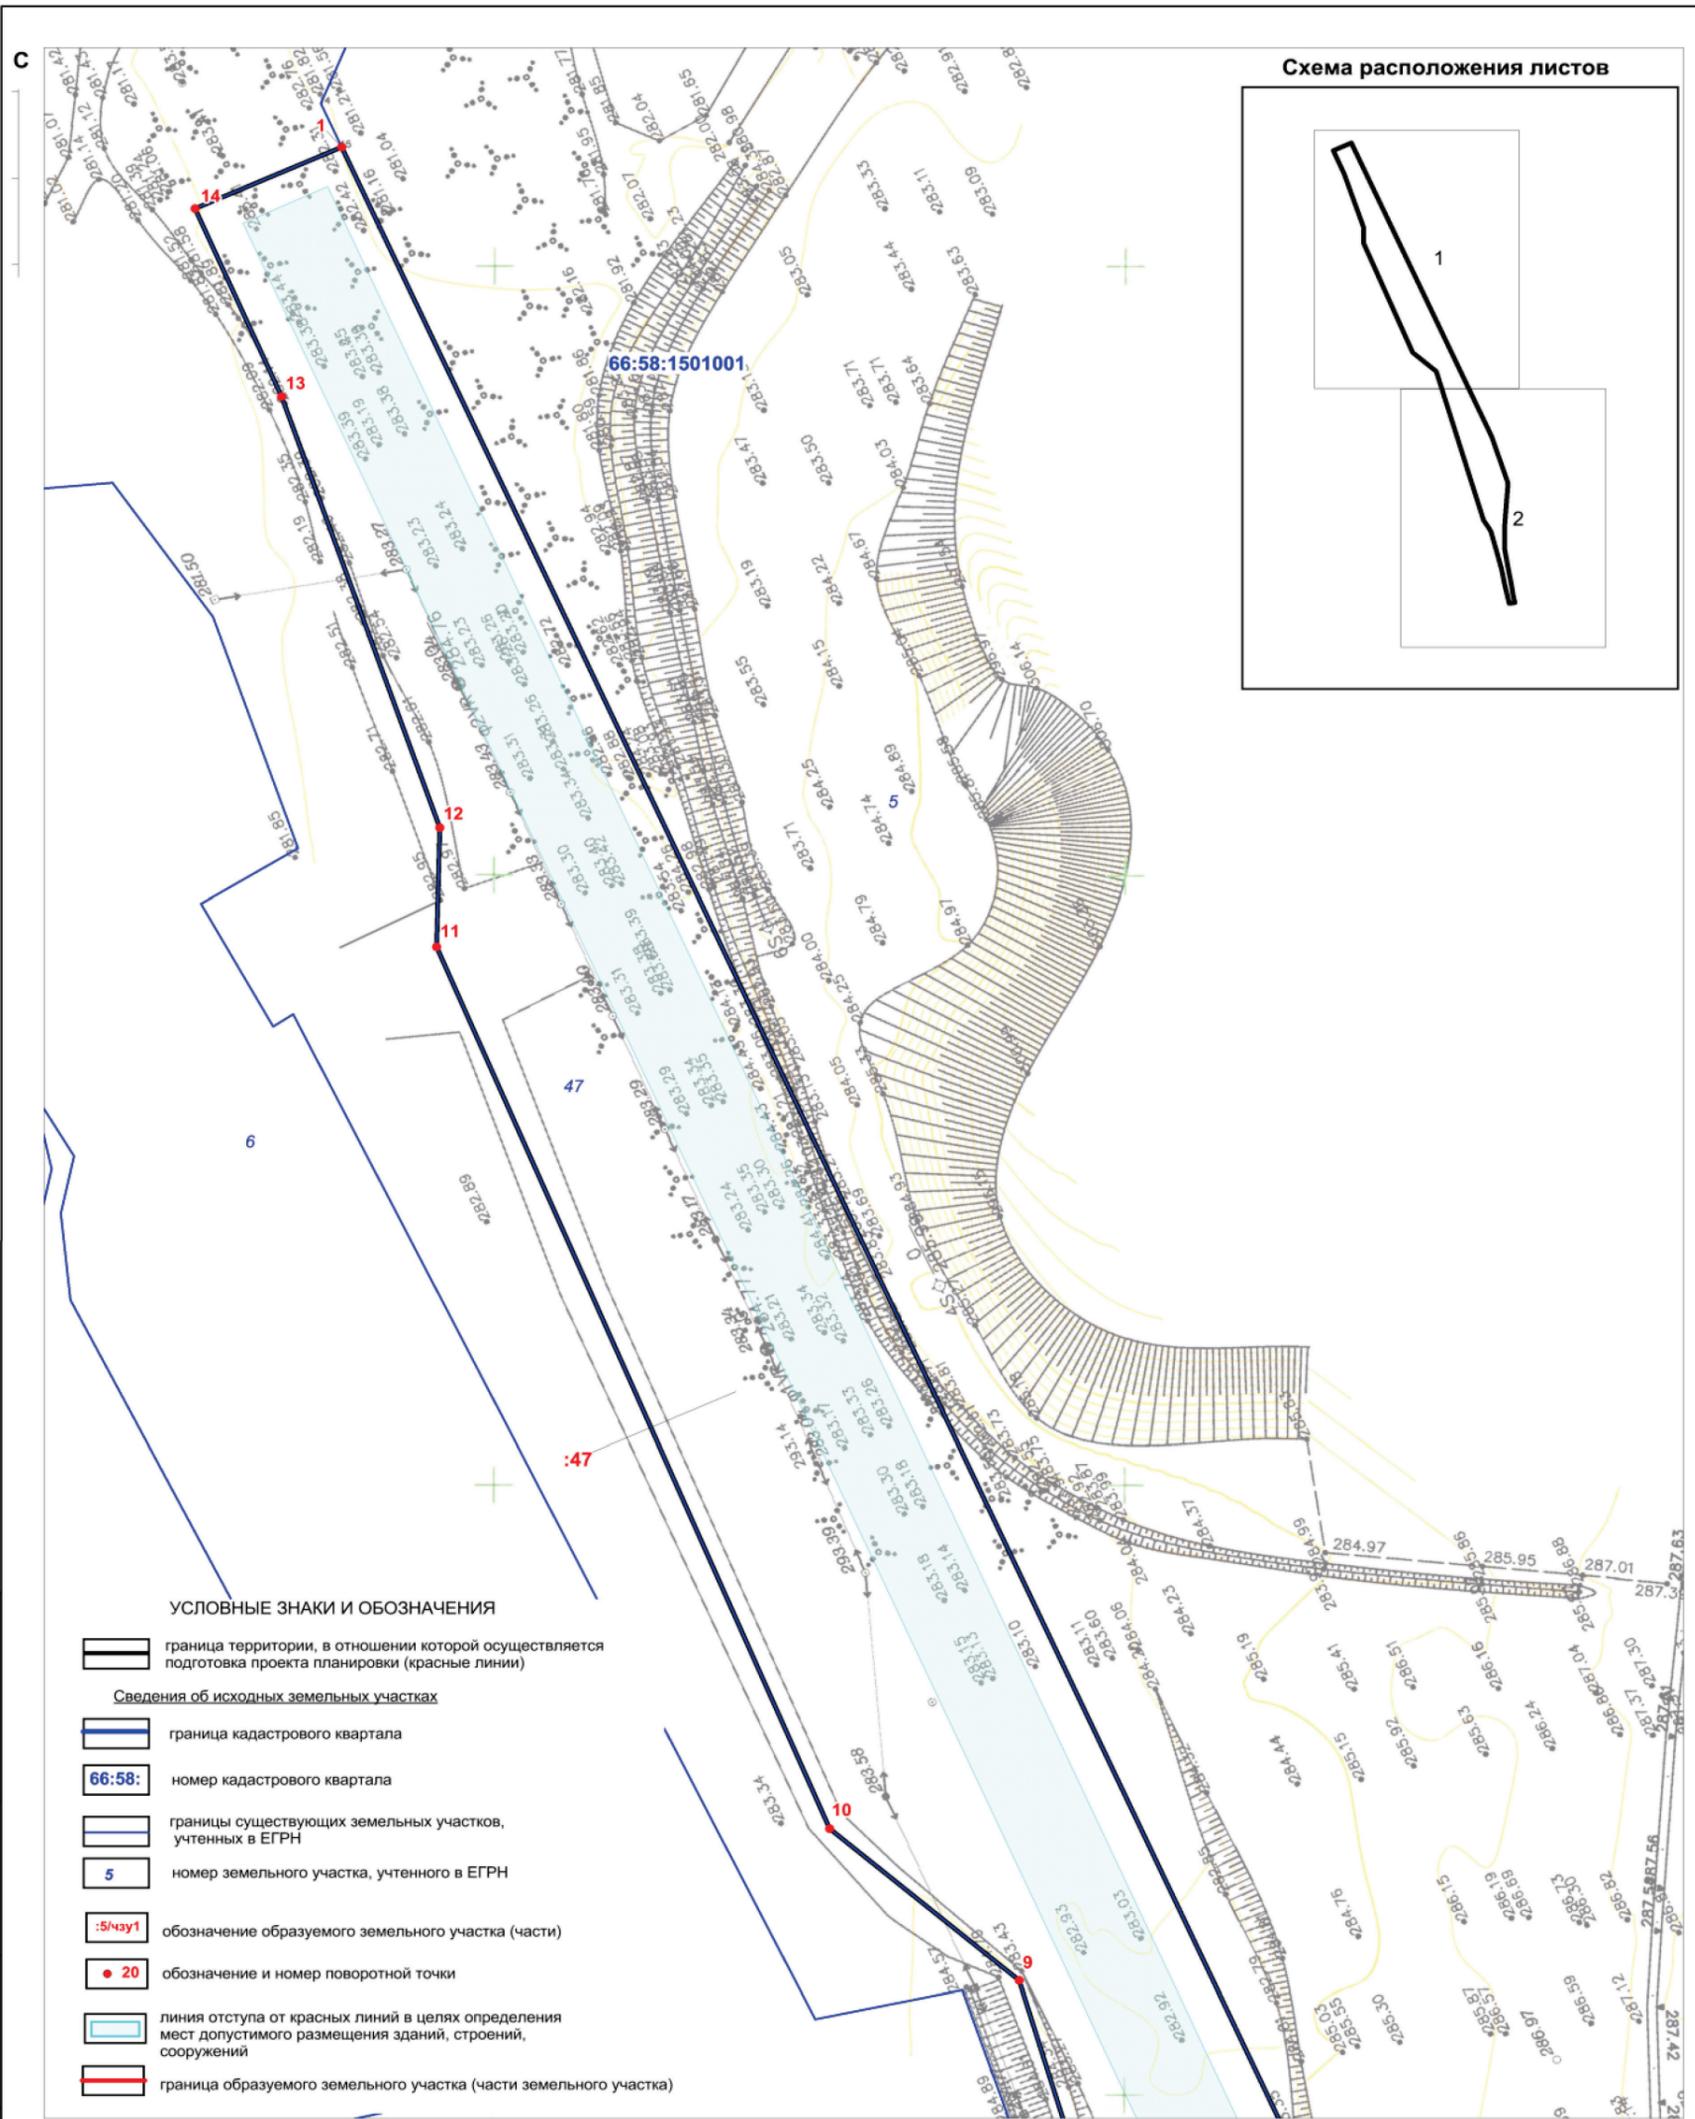

УСЛОВНЫЕ ЗНАКИ И ОБОЗНАЧЕНИЯ

- граница территории, в отношении которой осуществляется подготовка проекта планировки (красные линии)
- Сведения об исходных земельных участках**
- граница кадастрового квартала
- 66:58:** номер кадастрового квартала
- границы существующих земельных участков, учтенных в ЕГРН
- 5** номер земельного участка, учтенного в ЕГРН
- 5/чз1** обозначение образуемого земельного участка (части)
- обозначение и номер поворотной точки
- линия отступа от красных линий в целях определения мест допустимого размещения зданий, строений, сооружений
- граница образуемого земельного участка (части земельного участка)

Име. № дубл.	Подп. и дата
Взам. инв. №	Подп. и дата
Име. № подл.	Подп. и дата

1. Инженерно-геодезические изыскания выполнены в 2018 году ООО «ТрансПромПроект»  
 2. Система координат -МСК-66  
 3. Система высот- Балтийская

				Основная часть проекта межевания территории. Графическая часть				
Изм.	Лист	№ докум.	Подп.	Дата	Чертеж межевания территории (линейного объекта)	Лист	Листов	Масштаб
Разраб.		Иванова О.Н.		11.18		1	2	1:1000
ГИП		Желтышев П.А.		11.18				
					«Реконструкция железнодорожных путей, расположенных в северо-восточной части поселка Вересовка города Первоуральск Свердловской области»	ООО «ТрансПромПроект» 2018 год		

Приложение А. Перечень координат характерных точек границ образуемых земельных участков (частей) под размещение линейного объекта

66:58:1501001:47

Обозначение характерных точек границ	Координаты, м	
	Y	X
1	2	3
1	403619.51	1482375.69
2	403233.45	1482553.4
3	403172.15	1482574.29
4	403106.22	1482568.1
5	403105.73	1482553.46
6	403109.06	1482552.55
7	403115.81	1482548.23
8	403123.4	1482543.37
9	403118.87	1482483.33
10	403343.75	1482453.27
11	403488.35	1482390.81
12	403507.79	1482391.33
13	403578.53	1482366.19
14	403609.37	1482352.46

ЗУ1

Обозначение характерных точек границ	Координаты, м	
	Y	X
1	2	3
3	403172.15	1482574.29
4	403106.22	1482568.1
5	403105.73	1482553.46
15	403023.22	1482574.52
16	403058.74	1482566.33
22	403112.86	1482569.91
23	403083.95	1482570.19
24	403061.34	1482574.46
25	403014.12	1482576.75
26	403014	1482575.81
27	403037.88	1482570.33
28	403081.72	1482560.04
29	403096.41	1482556.01

:5/чзу 1

Обозначение характерных точек границ	Координаты, м	
	Y	X
1	2	3
15	403023.22	1482574.52
17	403024.15	1482580.96
24	403061.34	1482574.46
25	403014.12	1482576.75
30	403039.86	1482578.52
31	403014.91	1482583.05

### Вопросы главе Первоуральска можно задавать и в соцсетях

В администрации Первоуральска подвели промежуточные итоги проекта «Открытая администрация», который направлен на сокращение дистанции между мэрией и жителями города. Первоуральск, предвосхищая предложение правительства Свердловской области, внедрил данный проект в 2018 году и уже оценивает первые результаты.

Напомним, что вице-губернатор региона по внутренней политике Сергей Бидонько на встрече с журналистами отметил, что в 2019 году органы власти Свердловской области должны стать более открытыми для уральцев.

– Потребность жителей в системном диалоге с властями сегодня растет. Нужно внедрять дополнительные формы взаимодействия с жителями: например, активнее использовать социальные сети, общаясь с людьми напрямую и более оперативно. Своим коллегам в правительстве я это озвучил, – отметил Сергей Бидонько.


По данным пресс-службы администрации Первоуральска, в прошлом году в адрес муниципальных властей, в том числе главы города, поступило 2581 обращение, из них 661 обращение – электронное, 1363 обращения – письменные, 557 обращений – устные. На личный прием к представителям администрации первоуральцы могут записаться по телефону: 8 (3439) 64-93-75 либо обратившись в приемную администрации городского округа Первоуральск (ул. Ватутина, 41, кабинет 111).

График приема жителей формируется ежемесячно и размещается на сайте администрации Первоуральска: [rgvadn.ru](http://rgvadn.ru). Глава городского округа Первоуральск Игорь Кабец проводит личный прием граждан дважды в месяц. Ближайший прием главы пройдет 15 апреля. Жители сельских территорий, не имеющие возможности приехать в Первоуральск, могут задать свои вопросы на местах: каждый понедельник на приеме у начальников сельских территориальных управлений, либо непосредственно на приеме у самого главы города, который выезжает в СТУ. 29 апреля Игорь Валерьевич ответит на вопросы жителей Кузино.

– Проект приблизил горожан к процессу выработки управленческих решений. Наш проект – это «открытые двери», через которые компетентные и неравнодушные жители Первоуральска смогут выступить как инициаторы, так и как эксперты при обсуждении ключевых решений. Каждый горожанин может принять посильное участие в достижении нашей общей цели – сделать Первоуральск красивым и комфортным городом, – отметил Игорь Кабец.

Кроме того, администрация города Первоуральск открыла свои официальные группы и аккаунты в соцсетях – на площадках «ВКонтакте» и Facebook. В сообществах публикуются новости города, а также проводятся опросы населения.

– Соцсети администрации должны стать не только доступным источником информации о деятельности муниципальных органов власти, но и дополнительным каналом получения актуальной и оперативной информации от жителей города, – сказал глава Первоуральска Игорь Кабец.

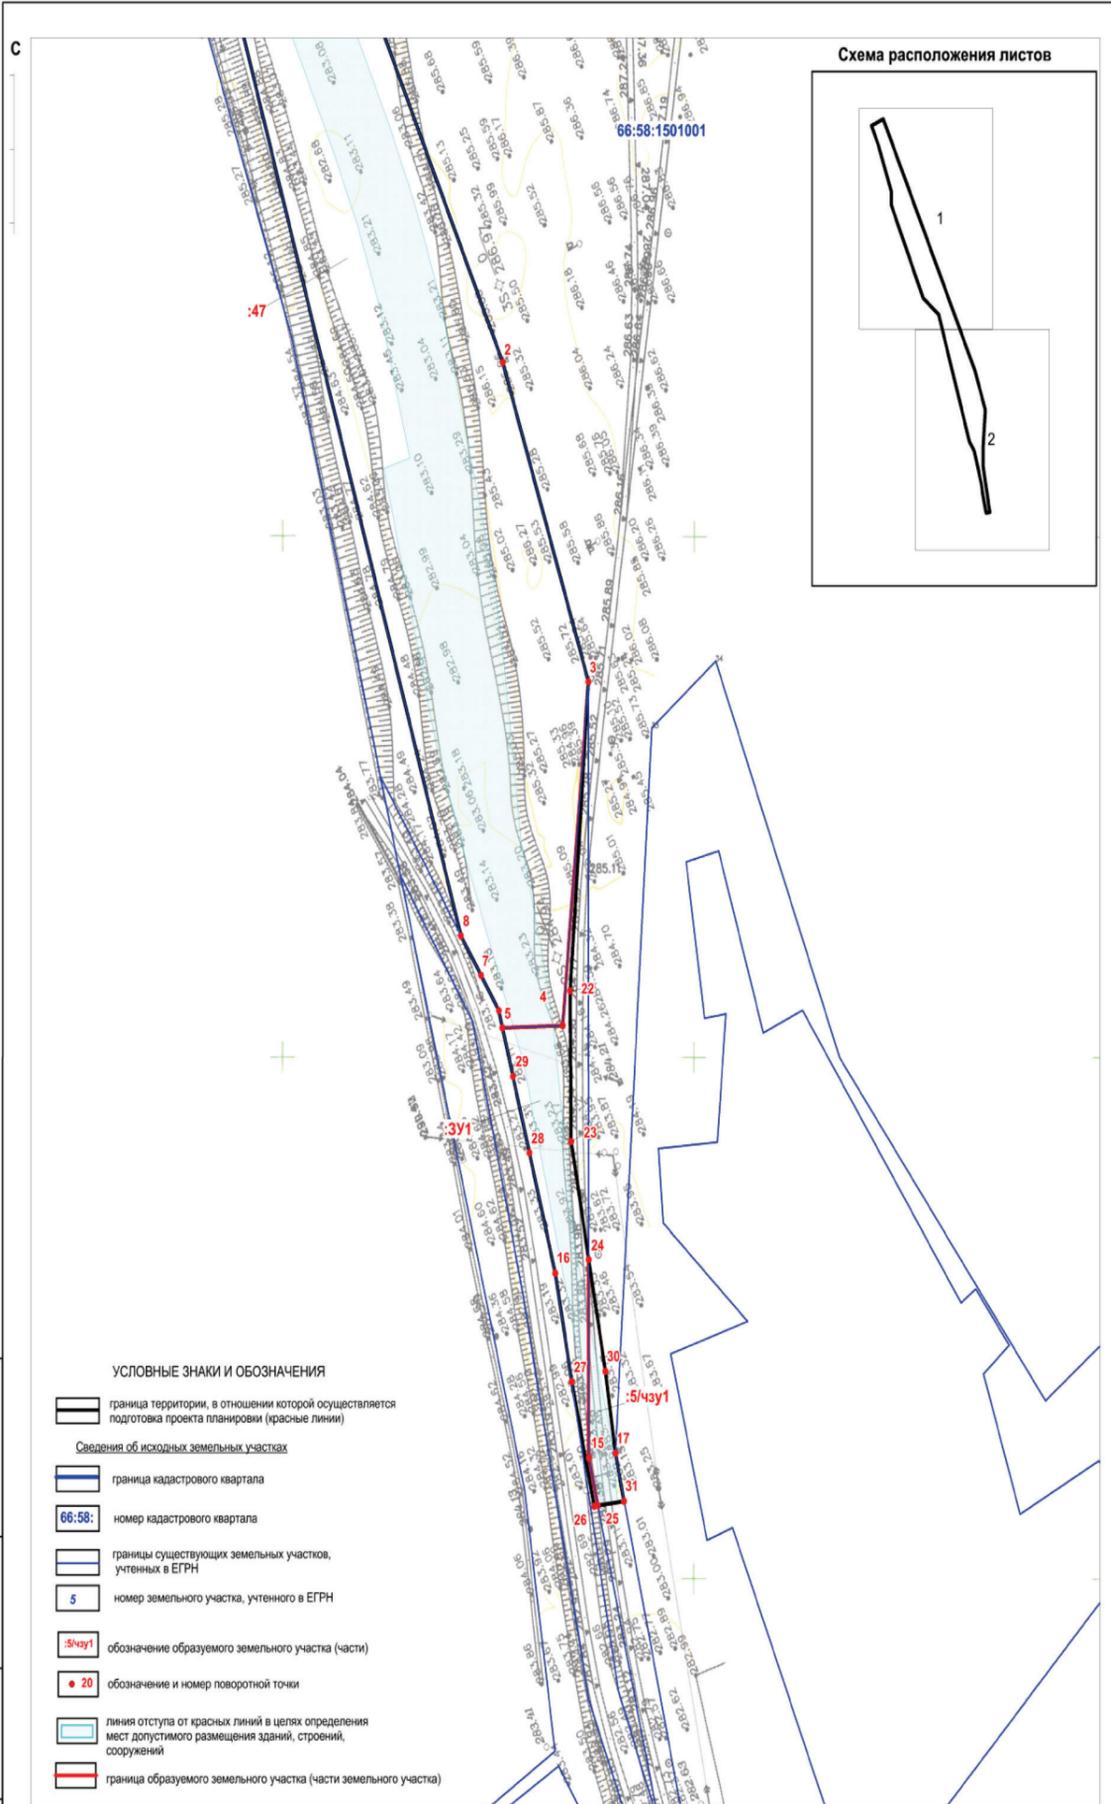

Подп. и дата  
Име. № дубл.  
Име. № дубл.  
Взам. инв. №  
Подп. и дата  
Име. № посл.

1. Инженерно-геодезические изыскания выполнены в 2018 году ООО «ТрансПромПроект»  
2. Система координат -МСК-66  
3. Система высот- Балтийская

Основная часть проекта межевания территории.				Графическая часть			
Изм.	Лист	№ докум.	Подп.	Дата	Лист	Листов	Масштаб
	Разраб.	Иванова О.Н.		11.18	2	2	1:1000
	ГИП	Желтышев П.А.		11.18			
Чертеж межевания территории (линейного объекта)							
«Реконструкция железнодорожных путей, расположенных в северо-восточной части поселка Вересовка города Первоуральска Свердловской области»							
					ООО «ТрансПромПроект» 2018 год		