

АДМИНИСТРАЦИЯ ГОРОДА НИЖНИЙ ТАГИЛ
ПОСТАНОВЛЕНИЕ
ОТ 18.12.2017 № 3105-ПА

О мерах по обеспечению общественного порядка и безопасности при проведении на территории города Нижний Тагил мероприятий с массовым пребыванием людей во время Новогодних и Рождественских праздников в декабре 2017 года – январе 2018 года

В соответствии с постановлением Правительства Свердловской области от 30.05.2003 № 333-ПП «О мерах по обеспечению общественного порядка и безопасности при проведении на территории Свердловской области мероприятий с массовым пребыванием людей», в целях обеспечения безопасности граждан и общественного порядка при проведении мероприятий с массовым пребыванием людей во время Новогодних и Рождественских праздников в декабре 2017 года – январе 2018 года, руководствуясь Уставом города Нижний Тагил,

ПОСТАНОВЛЯЮ:

1. Утвердить перечень мероприятий с массовым пребыванием людей во время проведения Новогодних и Рождественских праздников в декабре 2017 года – январе 2018 года на территории города Нижний Тагил (Приложение).

2. Начальнику отдела по взаимодействию с административными органами Администрации города О. В. Сараеву согласовать с начальником МУ МВД России

«Нижнетагильское» И. А. Абдулкадыровым особенности обеспечения безопасности граждан и общественного порядка при проведении мероприятий с массовым пребыванием людей согласно перечню мероприятий, указанных в приложении к настоящему постановлению.

3. Запретить розничную продажу алкогольной продукции на территории массового скопления граждан:

1) 25 декабря 2017 года с 15.00 до 19.00 часов в квадрате: проспект Мира, улица Горюшниковая, улица Красноармейская, улица Карла Маркса;

2) 25 декабря 2017 года с 15.00 до 19.00 часов по улице Металлургов на участке от улицы Гастелло до улицы Кутузова;

3) 26 декабря 2017 года с 10.00 до 14.00 часов в квадрате: улица Азовская, улица Дунайская, улица Гагарина, улица Левита;

4) 27 декабря 2017 года с 15.00 до 19.00 часов в квадрате: шоссе Восточное, улица Ильича, улица Окунева, проспект Вагоностроителей;

5) 28 декабря 2017 года с 15.30 до 19.30 час. в квадрате: улица Щорса, улица III Интернационала, улица Днепровская, улица Почтовая;

6) 7 января 2018 года с 14.00 до 20.00 часов в квадрате: проспект Мира, улица Горюшниковая, улица Красноармейская, улица Карла Маркса.

4. Начальнику управления промышленной политики и развития предпринимательства Администрации города Л. М. Абдулкадыровой довести до сведения руководителей торговых организаций, расположенных на территориях, указанных в пункте 3 настоящего постановления, о запрете на розничную продажу алкогольной продукции.

5. Начальнику Управления городским хозяйством Администрации города В. П. Юрченко:

1) спланировать организацию движения общественного транспорта по окончании праздничных мероприятий;

2) обеспечить установку необходимого количества урн для мусора в местах про-

ведения мероприятий с массовым пребыванием людей с целью обеспечения санитарно-экологической безопасности.

6. Организаторам мероприятий с массовым пребыванием людей во время проведения Новогодних и Рождественских праздников в декабре 2017 года – январе 2018 года соблюдать регламент проведения указанных в перечне мероприятий и обеспечить обязательное пребывание ответственных лиц и иных представителей в период их проведения.

7. Опубликовать данное постановление в газете «Тагильский рабочий» и разместить на официальном сайте города Нижний Тагил.

8. Контроль за выполнением настоящего постановления возложить на начальника отдела по взаимодействию с административными органами Администрации города О. В. Сараева.

Срок контроля – 1 марта 2018 года.

С. К. НОСОВ,
Глава города.

ПРИЛОЖЕНИЕ

УТВЕРЖДЕН постановлением Администрации города от 18.12.2017 № 3105-ПА

Перечень мероприятий с массовым пребыванием людей во время проведения Новогодних и Рождественских праздников в декабре 2017 года – январе 2018 года на территории города Нижний Тагил

| Дата | Время | Наименование мероприятия | Место проведения мероприятия | Предполагаемое количество участников | Организатор мероприятия |
|------------|--------------|--|--|--------------------------------------|--|
| 25.12.2017 | 10.00-12.00 | Новогодняя театрализованная игровая программа «Здравствуйте, я ваша няня!» | Директор МБУ ДО Дом детского творчества Тагилстроевского района, ул. Пархоменко, 115 | 55 | МБУ ДО ДДТ Тагилстроевского района |
| 25.12.2017 | 10.00-11.00 | Добрая сказка «Кошкин дом» | МБУК «Нижнетагильский драматический театр им. Д. Н. Мамина-Сибиряка», пр. Ленина, 33 | 900 | МБУК «Нижнетагильский драматический театр им. Д. Н. Мамина-Сибиряка» |
| 25.12.2017 | 10.00-11.30 | Интермедия у елки «Новогодние чудеса в Простоквашино». Спектакль «Морозко» | МБУК «Нижнетагильский театр кукол», пр. Ленина 14 | 180 | МБУК «Нижнетагильский театр кукол» |
| 25.12.2017 | 10.00-12.00 | Новогоднее представление «Заколдованный Дед Мороз» | МБУ ДО ДДТ Ленинского района, ул. Космонавтов, 12 | 100 | МБУ ДО ДДТ Ленинского района |
| 25.12.2017 | 10.30-12.00 | Показ новогоднего спектакля «Снежная королева». Игровая программа | МБУ ДО Дом детского творчества Тагилстроевского района, ул. Черноморская, 98 | 100 | МБУ ДО ДДТ Тагилстроевского района |
| 25.12.2017 | 11.00-12.30 | Новогодний спектакль «Необыкновенные приключения «Морозика» | Дзержинский Дворец детского и юношеского творчества, ул. Коминтерна, 41 | 150 | ДДДЮТ |
| 25.12.2017 | 11.00-13.30 | Новогоднее представление «Миссия выполняема!» | МБУ ДО ДЮЦ «Мир», ул. Оплетина, 10 | 120 | МБУ ДО ДЮЦ «Мир» |
| 25.12.2017 | 11.00-12.30 | Спектакль «Три поросенка» | МБУК «Молодежный театр», ул. Ильича, 37 | 150 | МБУК «Молодежный театр» |
| 25.12.2017 | 12.00 -15.00 | Новогодний вечер для ветеранов АО «Химический завод «Планта» «Новогодние посиделки» | ДК «Космос» АО «ХЗ «Планта», ул. Щорса, 8а | 70 | ДК «Космос» |
| 25.12.2017 | 12.00-14.00 | Новогодняя театрализованная игровая программа «Здравствуйте, я ваша няня!» | Директор МБУ ДО ДДТ Тагилстроевского района, ул. Пархоменко, 115 | 55 | МБУ ДО ДДТ Тагилстроевского района |
| 25.12.2017 | 12.30- 14.00 | Интермедия у елки «Новогодние чудеса в Простоквашино» Спектакль «Морозко» | МБУК «Нижнетагильский театр кукол», пр. Ленина, 14 | 180 | МБУК «Нижнетагильский театр кукол» |
| 25.12.2017 | 13.00-14.30 | Показ новогоднего спектакля «Снежная королева». Игровая программа | МБУ ДО Дом детского творчества Тагилстроевского района, ул. Черноморская, 98 | 200 | МБУ ДО Дом детского творчества Тагилстроевского района |
| 25.12.2017 | 13.00-15.00 | Новогоднее представление «Заколдованный Дед Мороз» | МБУ ДО ДДТ Ленинского района, ул. Космонавтов, 12 | 100 | МБУ ДО ДДТ Ленинского района |
| 25.12.2017 | 13.00 -17.00 | Новогодняя танцевальная программа «Назад в СССР». Для ветеранов ВГОКа | МБУ ДК «Юбилейный», ул. Фрунзе 39 | 132 | МБУ ДК «Юбилейный» |
| 25.12.2017 | 14.00-15.30 | Новогодний спектакль «Необыкновенные приключения «Морозика» | Дзержинский Дворец детского и юношеского творчества, ул. Коминтерна, 41 | 150 | ДДДЮТ |
| 25.12.2017 | 14.00-15.30 | Новогоднее представление «Миссия выполняема!» | МБУ ДО ДЮЦ «Мир», ул. Оплетина, 10 | 120 | МБУ ДО ДЮЦ «Мир» |
| 25.12.2017 | 14.00 -15.00 | Добрая сказка «Кошкин дом» | МБУК «Нижнетагильский драматический театр им. Д. Н. Мамина-Сибиряка», пр. Ленина, 33 | 900 | МБУК «Нижнетагильский драматический театр им. Д. Н. Мамина-Сибиряка» |
| 25.12.2017 | 14.00-15.30 | Спектакль «Три поросенка» | МБУК «Молодежный театр», ул. Ильича, 37 | 150 | МБУК «Молодежный театр» |
| 25.12.2017 | 15.00-16.00 | Показ новогоднего спектакля «Почта Деда мороза» | НЧКУ «Центр культуры и искусства НТМК», ул. Металлургов, 1 | 500 | НЧКУ «Центр культуры и искусства НТМК» |
| 25.12.2017 | 16.00-19.00 | Развлекательная программа «Волшебный праздник – Новый Год!» | Дом культуры п. Уралец, ул. Трудовая, д. 1 | 50 | Дома культуры п. Уралец |
| 25.12.2017 | 17.00-18.00 | Торжественное открытие главной елки города | Театральная площадь | 1000 | МБУ «Дворец культуры «Юбилейный», тел. 8-922-220-26-81 |
| 25.12.2017 | 17.00 -21.00 | Новогодний вечер для старшеклассников «Новогодний космослет – спасательная операция» | ДК «Космос» АО «ХЗ «Планта», ул. Щорса, 8а | 100 | ДК «Космос» |
| 25.12.2017 | 17.00-19.00 | Театрализованная познавательная-развлекательная программа «В поисках желтой собаки» | МБУ ДО ДЮЦ «Фантазия» СП «Заря», ул. Зари, 52 | 125 | МБУ ДО ДЮЦ «Фантазия» |
| 25.12.2017 | 17.00-18.30 | Семейный праздник «Новогодние огни приглашают в сказку» | МБУ ДО ДЮЦ «Мир», ул. Оплетина, 10 | 70 | МБУ ДО ДЮЦ «Мир» |
| 25.12.2017 | 17.00-18.00 | Открытие елки и новогоднего городка | площадь НЧКУ «Центр культуры и искусства НТМК», ул. Металлургов, 1 | 300 | НЧКУ «Центр культуры и искусства НТМК» |
| 25.12.2017 | 18.00-20.00 | Вечер семейного отдыха «Один раз в год...» | МБУ ДО ДДТ Ленинского района, ул. Космонавтов, 12 | 60 | МБУ ДО ДДТ Ленинского района |

(Окончание на 2-й стр.)

| | | | | | |
|------------|---------------|--|---|-----|---|
| 25.12.2017 | 18.00- 23.00 | Бал «Новогоднее казино» | ДК НТМК, ул. Металлургов, 1 | 200 | НЧКУ «Центр культуры и искусства НТМК» |
| 25.12.2017 | 18.00-20.00 | Торжественный прием Главы города, посвященный празднованию Нового года | МБУК «Нижнетагильский драматический театр им. Д. Н. Мамина-Сибиряка», пр. Ленина, 33 | 474 | МБУК «Нижнетагильский драматический театр им. Д. Н. Мамина-Сибиряка, Администрация города |
| 25.12.2017 | 18.30-20.00 | Рождественская программа «Аве Мария». Алексей Балашов, гобой (Москва), Наталья Воронина, орган | Органный зал, музей изобразительных искусств, ул. Уральская, 7 | 140 | МАУК «Нижнетагильская филармония» |
| 26.12.2017 | 10.00-12.00 | Детская благотворительная елка «Сон в новогоднюю ночь». Интермедия у ёлки | МБУ ДК «Юбилейный», ул. Фрунзе, 39 | 500 | МБУ ДК «Юбилейный» |
| 26.12.2017 | 10.00-11.00 | Добрая сказка «Кошкин дом» | МБУК «Нижнетагильский драматический театр им. Д. Н. Мамина-Сибиряка», пр. Ленина, 33 | 450 | МБУК «Нижнетагильский драматический театр им. Д. Н. Мамина-Сибиряка» |
| 26.12.2017 | 10.00 - 11.30 | Интермедия у ёлки «Новогодние чудеса в Простоквашино» Спектакль «Морозко» | МБУК «Нижнетагильский театр кукол», пр. Ленина, 14 | 180 | МБУК «Нижнетагильский театр кукол» |
| 26.12.2017 | 11.00-12.30 | Новогодний спектакль для детей «Три поросенка» | МБУК «Молодежный театр», ул. Ильича, 37 | 150 | МБУК «Молодежный театр» |
| 26.12.2017 | 11.00-13.30 | Новогоднее представление «Миссия выполняема!» | МБУ ДО ДЮЦ «Мир», ул. Оплетина, 10 | 120 | МБУ ДО ДЮЦ «Мир» |
| 26.12.2017 | 11.00-12.30 | Новогодний спектакль «Необыкновенные приключения «Морозика» | Дзержинский Дворец детского и юношеского творчества, ул. Коминтерна, 41 | 150 | ДДДЮТ |
| 26.12.2017 | 12.00-13.30 | Новогодняя театрализованная игровая программа «Здравствуйте, я ваша няня!» | МБУ ДО ДДТ Тагилстроевского района, ул. Пархоменко, 115 | 55 | МБУ ДО ДДТ Тагилстроевского района |
| 26.12.2016 | 12.00-13.00 | Открытие елки в микрорайоне «Старатель» | Площадь перед ДК «Салют», ул. Гагарина, 15 | 300 | ФКП «НТИИМ |
| 26.12.2017 | 12.30-14.00 | Интермедия у елки «Новогодние чудеса в Простоквашино». Спектакль «Морозко» | МБУК «Нижнетагильский театр кукол», пр. Ленина, 14 | 180 | МБУК «Нижнетагильский театр кукол» |
| 26.12.2017 | 13.00-14.30 | Показ новогоднего спектакля «Снежная королева». Игровая программа | МБУ ДО Дом детского творчества Тагилстроевского района, ул. Черноморская, 98 | 150 | МБУ ДО Дом детского творчества Тагилстроевского района |
| 26.12.2017 | 13.00-15.00 | Новогоднее представление «Заколдованный Дед Мороз» | МБУ ДО ДДТ Ленинского района, ул. Космонавтов, 12 | 100 | МБУ ДО ДДТ Ленинского района |
| 26.12.2017 | 13.00-14.00 | Театрализованная игровая программа «Здравствуйте, я ваша няня» | филиал МБУ ДО Дом детского творчества Тагилстроевского района, ул. Пархоменко, 115 | 50 | МБУ ДО Дом детского творчества Тагилстроевского района |
| 26.12.2017 | 13.00-17.00 | Новогодняя танцевальная программа «Назад в СССР» | МБУ ДК «Юбилейный», ул. Фрунзе, 39 | 130 | МБУ ДК «Юбилейный» |
| 26.12.2017 | 13.00-14.30 | Новогодний музыкальный спектакль «Новая Сказка старого века» и массовка у елки | Зрительный зал, фойе 2-го этажа МБУ «Дворец национальных культур», ул. Кольцова, 23 | 100 | МБУ «Дворец национальных культур» |
| 26.12.2017 | 14.00-15.30 | Новогодний спектакль «Необыкновенные приключения «Морозика» | Дзержинский Дворец детского и юношеского творчества, ул. Коминтерна, 41 | 150 | Дзержинский Дворец детского и юношеского творчества |
| 26.12.2017 | 14.00- 15.00 | Добрая сказка «Кошкин дом» | МБУК «Нижнетагильский драматический театр им. Д. Н. Мамина-Сибиряка», пр. Ленина, 33 | 450 | МБУК «Нижнетагильский драматический театр им. Д.Н. Мамина-Сибиряка» |
| 26.12.2017 | 14.00-15.30 | Новогоднее представление «Миссия выполняема!» | МБУ ДО ДЮЦ «Мир», ул. Оплетина, 10 | 120 | МБУ ДО ДЮЦ «Мир» |
| 26.12.2017 | 15.00-18.00 | Чемпионат города по плаванию | Бассейн СОК «Юпитер», ул. Тагилстроевская, 10 | 200 | МАУ ДО ДЮСШОР «Юпитер» |
| 26.12.2017 | 15.00-16.30 | Новогодний спектакль для детей «Три поросенка» | МБУК «Молодежный театр», ул. Ильича, 37 | 150 | МБУК «Молодежный театр» |
| 26.12.2017 | 15.00 -19.00 | Новогодняя программа «Фабрика Деда Мороза» | ДК «Космос» АО «ХЗ «Планта», ул. Щорса, 8а | 200 | ДК «Космос» |
| 26.12.2017 | 16.00-17.00 | Новогодние елки для детей старшей группы | МДОУ Детский сад № 4, пос. Уралец, ул. Ленина, 15а | 110 | МДОУ Детский сад № 4 |
| 26.12.2017 | 17.00-20.00 | Новогодний молодежный бал | МБУ «Городской дворец молодежи», ул. Пархоменко, 37а | 120 | МБУ «Городской дворец молодежи» |
| 26.12.2017 | 17.00-18.30 | Семейный праздник «Новогодние огни приглашают в сказку» | МБУ ДО ДЮЦ «Мир», ул. Оплетина, 10 | 70 | МБУ ДО ДЮЦ «Мир» |
| 26.12.2017 | 17.00-19.00 | Новогодняя благотворительная программа для детей, Елка депутата Нижнетагильской городской Думы «Золотой ключик, или Дверь в Новый Год» | ДК п. Сухоложский МБУК ДЦ «Урал», ул. Краснофлотская, 28 | 83 | ДК п. Сухоложский |
| 26.12.2017 | 17.00 -18.00 | Добрая сказка «Кошкин дом» | МБУК «Нижнетагильский драматический театр им. Д. Н. Мамина-Сибиряка», пр. Ленина, 33 | 450 | МБУК «Нижнетагильский драматический театр им. Д.Н. Мамина-Сибиряка» |
| 26.12.2017 | 17.00-23.00 | Бал «Новогоднее казино» (УХП) | ДК НТМК, ул. Металлургов, 1 | 200 | НЧКУ «ЦК и И НТМК» |
| 26.12.2017 | 18.00-24.00 | Новогодний прием генерального директора АО «НПК «Уралвагонзавод» | ДК имени И. В. Окунева АО «НПК «Уралвагонзавод», пр. Вагоностроителей, 1 | 500 | ДК им. И. В. Окунева |
| 26.12.2017 | 18.00-19.00 | Новогодняя концертная программа «Здравствуй, Новый год!» | ДК п. Евстоники, ул. Лайская, 19 | 50 | МБУК «Досуговый центр «Урал» |
| 27.12.2017 | 10.00-11.30 | Интермедия у елки «Новогодние чудеса в Простоквашино» Спектакль «Морозко» | МБУК «Нижнетагильский театр кукол», пр. Ленина, 14 | 180 | МБУК «Нижнетагильский театр кукол» |
| 27.12.2017 | 10.00-11.00 | Добрая сказка «Кошкин дом» | МБУК «Нижнетагильский драматический театр им. Д. Н. Мамина-Сибиряка», пр. Ленина, 33 | 450 | МБУК «Нижнетагильский драматический театр им. Д. Н. Мамина-Сибиряка» |
| 27.12.2017 | 11.00-13.30 | Новогоднее представление «Миссия выполняема!» | МБУ ДО ДЮЦ «Мир», ул. Оплетина, 10 | 120 | МБУ ДО ДЮЦ «Мир» |
| 27.12.2017 | 11.00-13.00 | Новогоднее детское представление «Сон в новогоднюю ночь». Интермедия у ёлки | МБУ ДК «Юбилейный», ул. Фрунзе, 39 | 500 | МБУ ДК «Юбилейный» |
| 27.12.2017 | 11.50-12.30 | Массовая часть у Новогодней ёлки «Новогодний бал у Мухи Цокотухи» | МБУ ДО ГДДЮТ, ул. Красногвардейская, 15 | 315 | МБУ ДО ГДДЮТ |
| 27.12.2017 | 12.30-14.00 | Интермедия у елки «Новогодние чудеса в Простоквашино» Спектакль «Морозко» | МБУК «Нижнетагильский театр кукол», пр. Ленина, 14 | 180 | МБУК «Нижнетагильский театр кукол» |
| 27.12.2017 | 13.00-14.00 | Показ новогоднего спектакля «Снежная королева». Игровая программа | МБУ ДО Дом детского творчества Тагилстроевского района, ул. Черноморская, 98 | 120 | МБУ ДО Дом детского творчества Тагилстроевского района |
| 27.12.2017 | 13.00-15.00 | Новогоднее представление «Заколдованный Дед Мороз» | МБУ ДО ДДТ Ленинского района, ул. Космонавтов, 12 | 100 | МБУ ДО ДДТ Ленинского района |
| 27.12.2017 | 14.00-15.30 | Новогодний спектакль «Необыкновенные приключения «Морозика» | Дзержинский Дворец детского и юношеского творчества, ул. Коминтерна, 41 | 150 | ДДДЮТ |
| 27.12.2017 | 14.00-15.30 | Показ спектакля «Добрый доктор Айболит». Игровая программа у елки | МБУ ДО «Городской Дворец детского и юношеского творчества», ул. Красногвардейская, 15 | 150 | МБУ ДО ГДДЮТ |
| 27.12.2017 | 14.00-14.50 | Музыкальный спектакль с анимационными эффектами «Добрый доктор Айболит» | МБУ ДО ГДДЮТ, ул. Красногвардейская, 15 | 315 | МБУ ДО ГДДЮТ |
| 27.12.2017 | 14.00 -17.00 | Новогодний вечер, посвященный Дню спасателя для центра защиты населения | ДК «Космос» АО «ХЗ «Планта», ул. Щорса, 8а | 50 | ДК «Космос» |
| 27.12.2017 | 14.00-16.00 | Новогодние елки для детей младших классов | МКОУ СОШ № 9, пос. Уралец, ул. Ленина, 30 | 175 | МКОУ СОШ № 9 |
| 27.12.2017 | 14.00-15.30 | Новогоднее представление «Миссия выполняема!» | МБУ ДО ДЮЦ «Мир», ул. Оплетина, 10 | 120 | МБУ ДО ДЮЦ «Мир» |
| 27.12.2017 | 14.00-15.00 | Добрая сказка «Кошкин дом» | МБУК «Нижнетагильский драматический театр им. Д. Н. Мамина-Сибиряка», пр. Ленина, 33 | 450 | МБУК «Нижнетагильский драматический театр им. Д. Н. Мамина-Сибиряка» |
| 27.12.2017 | 14.00-17.00 | Новогодний праздничный концерт, посвященный Дню спасателя «Новогодний космолёт – спасательная операция» | ДК «Космос», ул. Щорса, 8А | 50 | ДК «Космос» |
| 27.12.2017 | 14.50-15.30 | Массовая часть у Новогодней ёлки «Новогодний бал у Мухи Цокотухи» | МБУ ДО ГДДЮТ, ул. Красногвардейская, 15 | 315 | МБУ ДО ГДДЮТ |
| 27.12.2017 | 15.00-16.00 | Театрализованная игровая программа «Здравствуйте, я ваша няня» | филиал МБУ ДО Дом детского творчества Тагилстроевского района, ул. Пархоменко, 115 | 45 | МБУ ДО Дом детского творчества Тагилстроевского района |
| 27.12.2017 | 15.00-16.00 | Показ новогоднего спектакля «Снежная королева». Игровая программа | МБУ ДО Дом детского творчества Тагилстроевского района, ул. Черноморская, 98 | 100 | МБУ ДО Дом детского творчества Тагилстроевского района |
| 27.12.2017 | 15.00-16.30 | Новогодний спектакль для детей «Три поросенка» | МБУК «Молодежный театр», ул. Ильича, 37 | 150 | МБУК «Молодежный театр» |
| 27.12.2017 | 15.00-18.00 | Чемпионат города по плаванию | Бассейн СОК «Юпитер», ул. Тагилстроевская, 10 | 200 | МАУ ДО ДЮСШОР «Юпитер» |
| 27.12.2016 | 16.00-17.30 | Районный новогодний благотворительный праздник для детей, воспитывающихся в приемных семьях, опекаемых детей и детей, находящихся в трудной жизненной ситуации | МБУ ДО Дом детского творчества Ленинского района, ул. Космонавтов, 12 | 80 | МКУ администрация Ленинского района |
| 27.12.2017 | 16.00-18.00 | Новогодняя Елка главы Ленинского района | МБУ ДО ДДТ Ленинского района, ул. Космонавтов, 12 | 60 | МБУ ДО ДДТ Ленинского района |
| 27.12.2017 | 16.00-17.30 | Новогодний карнавал литературных и киногероев | МБУ ДО ГДДЮТ, ул. Красногвардейская, 15 | 200 | МБУ ДО ГДДЮТ |
| 27.12.2017 | 16.00-19.00 | Новогодний бал «Миссия Ревизорро или что такое Новый год?» (школа № 49) | ДК НТМК, ул. Металлургов, 1 | 60 | НЧКУ «ЦК и И НТМК» |
| 27.12.2017 | 17.00-18.00 | Открытие главной елки района на площади ДК им. И. В. Окунева. | Площадь ДК имени И. В. Окунева АО «НПК «Уралвагонзавод» | 400 | ДК им. И. В. Окунева |
| 27.12.2017 | 17.00-18.30 | Семейный праздник «Новогодние огни приглашают в сказку» | МБУ ДО ДЮЦ «Мир», ул. Оплетина, 10 | 70 | МБУ ДО ДЮЦ «Мир» |
| 27.12.2017 | 17.00-18.00 | Добрая сказка «Кошкин дом» | МБУК «Нижнетагильский драматический театр им. Д. Н. Мамина-Сибиряка», пр. Ленина, 33 | 450 | МБУК «Нижнетагильский драматический театр им. Д. Н. Мамина-Сибиряка» |
| 27.12.2017 | 17.00-18.00 | Сказка для маленьких и больших «Белоснежка и семь гномов» | ДК п. Верхняя Черемшанка, ул. Полуденская, 25 | 80 | ДК п. Верхняя Черемшанка |
| 27.12.2017 | 18.00-20.00 | Новогодние елки для детей старших классов | МКОУ СОШ № 9 пос. Уралец, ул. Ленина, 30 | 175 | МКОУ СОШ № 9 |
| 27.12.2017 | 18.00-23.00 | Бал «Новогоднее казино» | ДК НТМК, ул. Металлургов, 1 | 200 | НЧКУ «ЦК и И НТМК» |
| 27.12.2017 | 18.00-21.00 | Новогодняя программа для старшеклассников | ДК п. Сухоложский МБУК ДЦ «Урал», ул. Краснофлотская, 28 | 40 | ДК п. Сухоложский |
| 27.12.2017 | 19.00-23.00 | Новогодняя танцевальная программа «Диско – ёлка 80/90» | МБУ ДК «Юбилейный», ул. Фрунзе, 39 | 100 | МБУ ДК «Юбилейный» |
| 28.12.2017 | 10.00-11.30 | Показ спектакля «Новая сказка старого века». Игровая программа у новогодней елки | МБУ Дворец национальных культур, ул. Кольцова, 23 | 150 | МБУ Дворец национальных культур |
| 28.12.2017 | 10.00-11.00 | Добрая сказка «Кошкин дом» | МБУК «Нижнетагильский драматический театр им. Д. Н. Мамина-Сибиряка», пр. Ленина, 33 | 450 | МБУК «Нижнетагильский драматический театр им. Д. Н. Мамина-Сибиряка» |
| 28.12.2017 | 10.00-11.30 | Интермедия у елки «Новогодние чудеса в Простоквашино» Спектакль «Морозко» | МБУК «Нижнетагильский театр кукол», пр. Ленина, 14 | 180 | Директор МБУК «Нижнетагильский театр кукол» |
| 28.12.2017 | 10.00-12.00 | Новогоднее представление «Заколдованный Дед Мороз» | МБУ ДО ДДТ Ленинского района, ул. Космонавтов, 12 | 100 | МБУ ДО ДДТ Ленинского района |

| | | | | | |
|------------|--------------|---|---|------|---|
| 28.12.2017 | 10.00-11.30 | Новогодняя театрализованная игровая программа «Здравствуйте, я ваша няня!» | филиал МБУ ДО Дом детского творчества Тагилстроевского района, ул. Пархоменко, 115 | 50 | МБУ ДО ДДТ Тагилстроевского района |
| 28.12.2017 | 10.30-12.00 | Показ новогоднего спектакля «Снежная королева». Игровая программа | МБУ ДО Дом детского творчества Тагилстроевского района, ул. Черноморская, 98 | 50 | МБУ ДО Дом детского творчества Тагилстроевского района |
| 28.12.2017 | 11.00-14.00 | Показ новогоднего спектакля «Почта Деда Мороза». Игровая программа у елки | НЧКУ «Центр культуры и искусства НТМК», ул. Металлургов, 1 | 500 | НЧКУ «Центр культуры и искусства НТМК» |
| 28.12.2017 | 11.00-13.30 | Новогоднее представление «Миссия выполняема!» | МБУ ДО ДЮЦ «Мир», ул. Оплетина, 10 | 120 | МБУ ДО ДЮЦ «Мир» |
| 28.12.2017 | 11.00-14.00 | Показ спектакля «Необыкновенное приключение Герды». Игровая программа у елки | Дворец культуры школьников ул. Карла Маркса, 39а | 300 | Дворец культуры школьников |
| 28.12.2017 | 11.00-12.30 | Новогодняя программа для детей «Новогодние приключения Буратино» | ДК п. Сухоложский МБУК ДЦ «Урал», ул. Краснофлотская, 28 | 40 | ДК п. Сухоложский |
| 28.12.2017 | 11.00-13.00 | Новогодняя елка для детей «Невероятное путешествие богатыря за новогодним чудом» | ДК имени И. В. Окунева АО «НПК «Уралвагонзавод», пр. Вагоностроителей, 1 | 600 | ДК им. И. В. Окунева |
| 28.12.2017 | 11.00-12.30 | Новогодний спектакль для детей «Три поросенка» | МБУК «Молодежный театр», ул. Ильича, 37 | 150 | МБУК «Молодежный театр» |
| 28.12.2017 | 11.00-12.30 | Новогодний спектакль «Необыкновенные приключения «Морозика» | Дзержинский Дворец детского и юношеского творчества, ул. Коминтерна, 41 | 150 | ДДДЮТ |
| 28.12.2017 | 11.00-13.00 | Новогоднее детское представление «Сон в новогоднюю ночь». Интермедия у елки | МБУ ДК «Юбилейный», ул. Фрунзе, 39 | 500 | МБУ ДК «Юбилейный» |
| 28.12.2017 | 12.00-13.30 | Новогодняя театрализованная игровая программа «Здравствуйте, я ваша няня!» | МБУ ДО ДДТ Тагилстроевского района, ул. Пархоменко, 115 | 50 | МБУ ДО ДДТ Тагилстроевского района |
| 28.12.2017 | 12.30-14.00 | Интермедия у елки «Новогодние чудеса в Простоквашино». Спектакль «Морозко» | МБУК «Нижнетагильский театр кукол», пр. Ленина, 14 | 180 | МБУК «Нижнетагильский театр кукол» |
| 28.12.2017 | 13.00-14.00 | Показ новогоднего спектакля «Снежная королева». Игровая программа | МБУ ДО Дом детского творчества Тагилстроевского района, ул. Черноморская, 98 | 60 | МБУ ДО Дом детского творчества Тагилстроевского района |
| 28.12.2017 | 13.00-15.00 | Новогоднее представление «Заколдованный Дед Мороз» | МБУ ДО ДДТ Ленинского района, ул. Космонавтов, 12 | 100 | МБУ ДО ДДТ Ленинского района |
| 28.12.2017 | 13.00-14.00 | Театрализованная игровая программа «Здравствуйте, я ваша няня» | филиал МБУ ДО Дом детского творчества Тагилстроевского района, ул. Пархоменко, 115 | 50 | МБУ ДО Дом детского творчества Тагилстроевского района |
| 28.12.2017 | 14.00-15.30 | Новогоднее представление для детей, достигших высоких результатов в учебе, спорте, творчестве по приглашению Главы города Нижний Тагил С. К. Носова | МБУ ДО ГДДЮТ, ул. Красногвардейская, 15 | 450 | МБУ ДО ГДДЮТ |
| 28.12.2017 | 14.00-15.30 | Новогоднее представление «Миссия выполняема!» | МБУ ДО ДЮЦ «Мир», ул. Оплетина, 10 | 120 | МБУ ДО ДЮЦ «Мир» |
| 28.12.2017 | 14.00-16.00 | Новогодняя елка для детей «Невероятное путешествие богатыря за новогодним чудом» | ДК имени И.В. Окунева АО «НПК «Уралвагонзавод», пр. Вагоностроителей, 1 | 600 | ДК им. И. В. Окунева |
| 28.12.2017 | 14.00-15.00 | Показ новогоднего спектакля «Почта Деда Мороза». Игровая программа у елки | НЧКУ «Центр культуры и искусства НТМК» ул. Металлургов, 1 | 500 | НЧКУ «Центр культуры и искусства НТМК» |
| 28.12.2017 | 14.00-15.00 | Показ спектакля «Необыкновенное приключение Герды». Игровая программа у елки | Дворец культуры школьников ул. Карла Маркса, 39а | 300 | Дворец культуры школьников |
| 28.12.2017 | 14.00-15.30 | Елка Главы города Нижний Тагил | МБУ ДО «Городской Дворец детского и юношеского творчества», ул. Красногвардейская, 15 | 200 | МБУ ДО ГДДЮТ |
| 28.12.2017 | 14.00-15.30 | Новогодний спектакль «Необыкновенные приключения «Морозика» | Дзержинский Дворец детского и юношеского творчества, ул. Коминтерна, 41 | 150 | ДДДЮТ |
| 28.12.2017 | 14.00-15.00 | Добрая сказка «Кошкин дом» | МБУК «Нижнетагильский драматический театр им. Д. Н. Мамина-Сибиряка», пр. Ленина, 33 | 450 | МБУК «Нижнетагильский драматический театр им. Д. Н. Мамина-Сибиряка» |
| 28.12.2017 | 15.00-16.00 | Новогодний прием Главы города Нижний Тагил муниципальных служащих и руководителей муниципальных учреждений | Большой концертный зал МАУК «Нижнетагильская филармония», пр. Ленина, 31 | 500 | МАУК «Нижнетагильская филармония», Администрация города |
| 28.12.2017 | 15.00-16.30 | Новогодний спектакль для детей «Три поросенка» | МБУК «Молодежный театр», ул. Ильича, 37 | 150 | МБУК «Молодежный театр» |
| 28.12.2017 | 16.00-17.00 | Социальная елка для детей из малообеспеченных и многодетных семей | Дом культуры п. Уралец, ул. Трудовая, 1 | 80 | глава администрации, Дома культуры п. Уралец |
| 28.12.2017 | 16.00-17.00 | Награждение участников детской новогодней акции «Поздравь Деда Мороза!» | Театральная площадь, ледовый городок | 100 | МБУ «Центр туризма города Нижний Тагил» |
| 28.12.2017 | 17.00-18.00 | Добрая сказка «Кошкин дом» | МБУК «Нижнетагильский драматический театр им. Д. Н. Мамина-Сибиряка», пр. Ленина, 33 | 450 | МБУК «Нижнетагильский драматический театр им. Д. Н. Мамина-Сибиряка» |
| 28.12.2017 | 17.30-18.30 | Открытие елки мкр. Северный на площади ДК «Космос» | Площадь ДК «Космос» АО «ХЗ «Планта», ул. Щорса, 8а | 100 | ДК «Космос» |
| 28.12.2017 | 17.30 -19.30 | Открытие новогодней ярмарки | Площадь перед РЦ «Современник» | 1000 | МБУК «Досуговый центр «Урал», МБУ «Дворец национальных культур» |
| 28.12.2017 | 18.00-24.00 | Новогодний вечер, праздничная программа «Премия Деда Мороза «Linka-STAR» | ДК имени И. В. Окунева АО «НПК «Уралвагонзавод», пр. Вагоностроителей, 1 | 500 | ДК им. И. В. Окунева |
| 28.12.2017 | 18.00-23.00 | Бал «Новогоднее казино» | ДК НТМК, ул. Металлургов, 1 | 200 | НЧКУ «ЦК и И НТМК» |
| 28.12.2017 | 18.00-21.00 | «В Новогоднем духе». Эстрадно-духовой оркестр «Тагил-бэнд», дирижёр – Сергей Шмаков, солисты Филармонии | Фойе 2 этажа филармонии, пр. Ленина, 31 | 120 | МАУК «Нижнетагильская филармония» |
| 28.12.2017 | 18.30-21.00 | Чемпионат России по волейболу среди женских команд суперлиги | ЧУ СОК «Металлург-Форум», ул. Красногвардейская, 61 | 50 | ЧУ СОК «Металлург-Форум», |
| 28.12.2017 | 19.00-23.00 | Новогодняя танцевальная программа «Диско – ёлка 80/90» | МБУ ДК «Юбилейный», ул. Фрунзе 39 | 100 | МБУ ДК «Юбилейный» |
| 29.12.2017 | 10.00-11.00 | Театрализованная игровая программа «Здравствуйте, я ваша няня» | филиал МБУ ДО Дом детского творчества Тагилстроевского района, ул. Пархоменко, 115 | 45 | МБУ ДО Дом детского творчества Тагилстроевского района |
| 29.12.2017 | 10.00-11.30 | Интермедия у елки «Новогодние чудеса в Простоквашино». Спектакль «Морозко» | МБУК «Нижнетагильский театр кукол», пр. Ленина, 14 | 180 | МБУК «Нижнетагильский театр кукол» |
| 29.12.2017 | 10.00-12.00 | Новогоднее представление «Заколдованный Дед Мороз» | МБУ ДО ДДТ Ленинского района, ул. Космонавтов, 12 | 100 | МБУ ДО ДДТ Ленинского района |
| 29.12.2017 | 10.00-11.00 | Добрая сказка «Кошкин дом» | МБУК «Нижнетагильский драматический театр им. Д. Н. Мамина-Сибиряка», пр. Ленина, 33 | 450 | МБУК «Нижнетагильский драматический театр им. Д. Н. Мамина-Сибиряка» |
| 29.12.2017 | 10.30-12.00 | Показ новогоднего спектакля «Снежная королева». Игровая программа | МБУ ДО Дом детского творчества Тагилстроевского района, ул. Черноморская, 98 | 150 | МБУ ДО ДДТ Тагилстроевского района |
| 29.12.2017 | 11.00-14.00 | Показ новогоднего спектакля «Почта Деда Мороза». Игровая программа у елки | НЧКУ «Центр культуры и искусства НТМК», ул. Металлургов, 1 | 500 | НЧКУ «Центр культуры и искусства НТМК» |
| 29.12.2017 | 11.00-12.30 | Новогодний спектакль для детей «Три поросенка» | МБУК «Молодежный театр», ул. Ильича, 37 | 150 | МБУК «Молодежный театр» |
| 29.12.2017 | 11.00-13.30 | Новогоднее представление «Миссия выполняема!» | МБУ ДО ДЮЦ «Мир», ул. Оплетина, 10 | 120 | МБУ ДО ДЮЦ «Мир» |
| 29.12.2017 | 11.00-12.00 | Новогодний праздник по сказке «Морозко» | МБУ ДО ГорСЮТ, ул. Октябрьской революции, 7 | 52 | МБУ ДО ГорСЮТ |
| 29.12.2017 | 11.00-14.00 | Показ спектакля «Необыкновенное приключение Герды». Игровая программа у елки | Дворец культуры школьников ул. Карла Маркса, 39а | 300 | Дворец культуры школьников |
| 29.12.2017 | 11.00-12.30 | Показ спектакля «Добрый доктор Айболит». Игровая программа у елки | МБУ ДО «Городской Дворец детского и юношеского творчества», ул. Красногвардейская, 15 | 315 | МБУ ДО ГДДЮТ |
| 29.12.2017 | 11.00-12.00 | Театрализованная игровая программа «Здравствуйте, я ваша няня» | филиал МБУ ДО Дом детского творчества Тагилстроевского района, ул. Пархоменко, 115 | 50 | МБУ ДО Дом детского творчества Тагилстроевского района |
| 29.12.2017 | 11.00-12.30 | Новогодний спектакль «Необыкновенные приключения «Морозика» | Дзержинский Дворец детского и юношеского творчества, ул. Коминтерна, 41 | 150 | ДДДЮТ |
| 29.12.2017 | 11.00-13.00 | Новогодняя елка для детей «Невероятное путешествие богатыря за новогодним чудом» | ДК имени И. В. Окунева АО «НПК «Уралвагонзавод», пр. Вагоностроителей, 1 | 600 | ДК им. И. В. Окунева |
| 29.12.2017 | 11.00-18.00 | Открытое новогоднее первенство города по дзюдо | Дом спорта МБУ ДО СДЮСШОР «Уралец», ул. Октябрьской революции, 37а | 100 | МБУ ДО СДЮСШОР «Уралец» |
| 29.12.17 | 11.00-13.00 | Новогоднее детское представление «Сон в новогоднюю ночь». Интермедия у елки | МБУ ДК «Юбилейный», ул. Фрунзе, 39 | 500 | МБУ ДК «Юбилейный» |
| 29.12.2017 | 11.50-12.30 | Массовая часть у Новогодней ёлки «Новогодний бал у Мухи Цокотухи» | МБУ ДО ГДДЮТ, ул. Красногвардейская, 15 | 315 | МБУ ДО ГДДЮТ |
| 29.12.2017 | 12.30-14.00 | Интермедия у елки «Новогодние чудеса в Простоквашино». Спектакль «Морозко» | МБУК «Нижнетагильский театр кукол», пр. Ленина, 14 | 180 | МБУК «Нижнетагильский театр кукол» |
| 29.12.2017 | 13.00-14.30 | Новогоднее представление «Снежная королева» | МБУ ДО Дом детского творчества Тагилстроевского района, ул. Черноморская, 98 | 150 | МБУ ДО ДДТ Тагилстроевского района |
| 29.12.2017 | 13.00-15.00 | Новогоднее представление «Заколдованный Дед Мороз» | МБУ ДО ДДТ Ленинского района, ул. Космонавтов, 12 | 100 | МБУ ДО ДДТ Ленинского района |
| 29.12.2017 | 14.00-18.00 | Первенство города по лёгкой атлетике «На призы Деда мороза» | Спортивный зал АО НПК «Уралвагонзавод», Восточное шоссе, 28 | 200 | Управление по развитию физической культуры, спорта и молодежной политики Администрации города |
| 29.12.2017 | 14.00-19.00 | Кубок города по боксу | Спортивный зал ФОК «Президентский», Уральский пр., 65 | 100 | МАУ ДО СДЮСШОР «Юпитер» |
| 29.12.2017 | 14.00-15.30 | Новогодний спектакль для детей «Три поросенка» | МБУК «Молодежный театр», ул. Ильича, 37 | 150 | МБУК «Молодежный театр» |
| 29.12.2017 | 14.00-15.00 | Показ новогоднего спектакля «Почта Деда Мороза». Игровая программа у елки | НЧКУ «Центр культуры и искусства НТМК», ул. Металлургов, 1 | 500 | НЧКУ «Центр культуры и искусства НТМК» |
| 29.12.2017 | 14.00-15.00 | Показ спектакля «Необыкновенное приключение Герды». Игровая программа у елки | Дворец культуры школьников, ул. Карла Маркса, 39а | 300 | Дворец культуры школьников |
| 29.12.2017 | 14.00-15.30 | Музыкальный спектакль с анимационными эффектами «Добрый доктор Айболит» | МБУ ДО «Городской Дворец детского и юношеского творчества», ул. Красногвардейская, 15 | 315 | МБУ ДО ГДДЮТ |
| 29.12.2017 | 14.00-15.00 | Добрая сказка «Кошкин дом» | МБУК «Нижнетагильский драматический театр им. Д. Н. Мамина-Сибиряка», пр. Ленина, 33 | 450 | МБУК «Нижнетагильский драматический театр им. Д. Н. Мамина-Сибиряка» |

| | | | | | |
|------------|-------------|--|---|---------|--|
| 29.12.2017 | 14.00-15.30 | Новогодний спектакль «Необыкновенные приключения «Морозика» | Дзержинский Дворец детского и юношеского творчества, ул. Коминтерна, 41 | 150 | ДДДЮТ |
| 29.12.2017 | 14.00-16.00 | Новогодняя елка для детей «Невероятное путешествие богатыря за новогодним чудом» | ДК имени И. В. Окунева АО «НПК «Уралвагонзавод», пр. Вагоностроителей, 1 | 600 | ДК им. И. В. Окунева |
| 29.12.2017 | 14.50-15.30 | Массовая часть у Новогодней ёлки «Новогодний бал у Мухи Цокотухи» | МБУ ДО ГДДЮТ, ул. Красногвардейская, 15 | 315 | МБУ ДО ГДДЮТ |
| 29.12.2017 | 15.00-16.30 | Интермедия у елки «Новогодние чудеса в Простоквашино». Спектакль «Морозко» | МБУК «Нижнетагильский театр кукол», пр. Ленина, 14 | 180 | МБУК «Нижнетагильский театр кукол» |
| 29.12.2017 | 16.00-17.30 | Новогодний спектакль для детей «Три поросенка» | МБУК «Молодежный театр», ул. Ильича, 37 | 150 | МБУК «Молодежный театр» |
| 29.12.2017 | 16.00-20.00 | Открытая новогодняя лыжная гонка, памяти С. Н. Хохлова | Лыжный стадион ГАУ ДО СО СДЮСШОР «Аист» | 200 | ГАУ ДО СО СДЮСШОР «Аист» |
| 29.12.2017 | 16.00-17.00 | Поздравительное шествие «На поселке Дед Мороз!» | ДК п. Сухоложский, по улицам поселка | 80 | МБУК «Досуговый центр «Урал», ДК п. Сухоложский |
| 29.12.2017 | 17.00-18.00 | Добрая сказка «Кошкин дом» | МБУК «Нижнетагильский драматический театр им. Д. Н. Мамина-Сибиряка», пр. Ленина, 33 | 450 | МБУК «Нижнетагильский драматический театр им. Д. Н. Мамина-Сибиряка» |
| 29.12.2017 | 17.00-20.00 | «В Новогоднем духе». эстрадно-духовой оркестр «Тагил-бэнд», дирижёр – Сергей Шамаков, солисты филармонии | Фойе 2-го этажа филармонии, пр. Ленина, 31 | 120 | МАУК «Нижнетагильская филармония» |
| 29.12.2017 | 18.00-23.00 | Бал «Новогоднее казино» | ДК НТМК, ул. Металлургов, 1 | 200 | НЧКУ «ЦК и И НТМК» |
| 29.12.2017 | 18.00-24.00 | Новогодний вечер, праздничная программа «Премия Деда Мороза «LInka-STAR» | ДК имени И. В. Окунева АО «НПК «Уралвагонзавод», пр. Вагоностроителей, 1 | 500 | ДК им. И. В. Окунева |
| 29.12.2017 | 18.00-23.00 | Новогодняя шоу – программа «Приколись к елке» | ДК «Космос» АО «ХЗ «Планта», ул. Щорса, 8а | 100 | ДК «Космос» |
| 29.12.2017 | 19.00-23.00 | Новогодняя танцевальная программа «Диско-ёлка 80/90» | МБУ ДК «Юбилейный», ул. Фрунзе, 39 | 130 | МБУ ДК «Юбилейный» |
| 30.12.2017 | 10.00-15.00 | Кубок города по боксу | Спортивный зал ФОК «Президентский», Уральский пр., 65 | 100 | МАУ ДО СДЮСШОР «Юпитер» |
| 30.12.2017 | 10.00-11.30 | Интермедия у елки «Новогодние чудеса в Простоквашино». Спектакль «Морозко» | МБУК «Нижнетагильский театр кукол», пр. Ленина, 14 | 180 | МБУК «Нижнетагильский театр кукол» |
| 30.12.2017 | 10.00-11.00 | Добрая сказка «Кошкин дом» | МБУК «Нижнетагильский драматический театр им. Д. Н. Мамина-Сибиряка» пр. Ленина, 33 | 450 | МБУК «Нижнетагильский драматический театр им. Д. Н. Мамина-Сибиряка» |
| 30.12.2017 | 11.00-14.00 | Показ спектакля «Необыкновенное приключение Герды». Игровая программа у елки | Дворец культуры школьников, ул. Карла Маркса, 39а | 300 | Дворец культуры школьников |
| 30.12.2017 | 11.00-12.30 | Новогодний спектакль для детей «Три поросенка» | МБУК «Молодежный театр», ул. Ильича, 37 | 150 | ДМБУК «Молодежный театр» |
| 30.12.2017 | 11.00-13.00 | Новогодняя елка для детей «Невероятное путешествие богатыря за новогодним чудом» | ДК имени И. В. Окунева АО «НПК «Уралвагонзавод», пр. Вагоностроителей, 1 | 600 | ДК им. И. В. Окунева |
| 30.12.2017 | 11.00-12.30 | Показ спектакля «Добрый доктор Айболит». Игровая программа у елки | МБУ ДО «Городской Дворец детского и юношеского творчества», ул. Красногвардейская, 15 | 315 | МБУ ДО ГДДЮТ |
| 30.12.2017 | 11.00-14.00 | Показ новогоднего спектакля «Почта Деда Мороза». Игровая программа у елки | НЧКУ «Центр культуры и искусства НТМК», ул. Металлургов, 1 | 500 | НЧКУ «Центр культуры и искусства НТМК» |
| 30.12.2017 | 11.00-13.00 | Новогоднее детское представление «Сон в новогоднюю ночь». Интермедия у ёлки | МБУ ДК «Юбилейный», ул. Фрунзе, 39 | 500 | МБУ ДК «Юбилейный» |
| 30.12.2017 | 11.50-12.30 | Массовая часть у Новогодней ёлки «Новогодний бал у Мухи Цокотухи» | МБУ ДО ГДДЮТ, ул. Красногвардейская, 15 | 315 | МБУ ДО ГДДЮТ |
| 30.12.2017 | 12.00-15.00 | Финал регионального турнира по баскетболу 3х3 | Спортивный зал МБУ ДО ДЮСШ «Старый Соболь», ул. Пархоменко, 37 | 100 | МБУ ДО ДЮСШ «Старый соболь» |
| 30.12.2017 | 12.30-14.00 | Интермедия у елки «Новогодние чудеса в Простоквашино». Спектакль «Морозко» | МБУК «Нижнетагильский театр кукол», пр. Ленина, 14 | 180 | МБУК «Нижнетагильский театр кукол» |
| 30.12.2017 | 14.00-15.00 | Показ новогоднего спектакля «Почта Деда Мороза». Игровая программа у елки | НЧКУ «Центр культуры и искусства НТМК» ул. Металлургов, 1 | 500 | НЧКУ «Центр культуры и искусства НТМК» |
| 30.12.2017 | 14.00-15.30 | Новогодний спектакль для детей «Три поросенка» | МБУК «Молодежный театр», ул. Ильича, 37 | 150 | МБУК «Молодежный театр» |
| 30.12.2017 | 14.00-16.00 | Новогодняя елка для детей «Невероятное путешествие богатыря за новогодним чудом» | ДК имени И. В. Окунева АО «НПК «Уралвагонзавод», пр. Вагоностроителей, 1 | 600 | ДК им. И. В. Окунева |
| 30.12.2017 | 14.00-15.00 | Показ спектакля «Необыкновенное приключение Герды». Игровая программа у елки | Дворец культуры школьников, ул. Карла Маркса, 39а | 300 | Дворец культуры школьников |
| 30.12.2017 | 14.00-15.00 | Добрая сказка «Кошкин дом» | МБУК «Нижнетагильский драматический театр им. Д. Н. Мамина-Сибиряка», пр. Ленина, 33 | 450 | МБУК «Нижнетагильский драматический театр им. Д. Н. Мамина-Сибиряка» |
| 30.12.2017 | 14.00-15.30 | Показ спектакля «Добрый доктор Айболит». Игровая программа у елки | МБУ ДО «Городской Дворец детского и юношеского творчества», ул. Красногвардейская, 15 | 315 | МБУ ДО ГДДЮТ |
| 30.12.2017 | 14.50-15.30 | Массовая часть у Новогодней ёлки «Новогодний бал у Мухи Цокотухи» | МБУ ДО ГДДЮТ, ул. Красногвардейская, 15 | 315 | МБУ ДО ГДДЮТ |
| 30.12.2017 | 15.00-16.30 | Интермедия у елки «Новогодние чудеса в Простоквашино». Спектакль «Морозко» | МБУК «Нижнетагильский театр кукол», пр. Ленина, 14 | 180 | МБУК «Нижнетагильский театр кукол» |
| 30.12.2017 | 17.00-18.30 | Новогодний спектакль для детей «Три поросенка» | МБУК «Молодежный театр», ул. Ильича, 37 | 150 | МБУК «Молодежный театр» |
| 30.12.2017 | 17.00-18.00 | Добрая сказка «Кошкин дом» | МБУК «Нижнетагильский драматический театр им. Д. Н. Мамина-Сибиряка», пр. Ленина, 33 | 450 | МБУК «Нижнетагильский драматический театр им. Д. Н. Мамина-Сибиряка» |
| 30.12.2017 | 18.00-19.00 | Новогодний вечер для ветеранов Дзержинского района «Вручение премии Деда Мороза «LInka star» | Большой зал, фойе, залы кафе | 400 | ДК им. И. В. Окунева, |
| 30.12.2017 | 18.00-22.00 | Новогодняя программа для молодежи | ДК п. Сухоложский МБУК ДЦ «Урал», ул. Краснофлотская, 28 | 50 | ДК п. Сухоложский |
| 30.12.2017 | 18.00-23.00 | Бал «Новогоднее казино» | ДК НТМК, ул. Металлургов, 1 | 200 | НЧКУ «ЦК и И НТМК» |
| 30.12.2017 | 18.00-24.00 | Новогодний вечер, праздничная программа «Премия Деда Мороза «LInka-STAR» | ДК имени И. В. Окунева АО «НПК «Уралвагонзавод», пр. Вагоностроителей, 1 | 400-500 | ДК им. И. В. Окунева |
| 31.12.2017 | 10.00-15.00 | Кубок города по боксу | Спортивный зал ФОК «Президентский», Уральский пр., 65 | 100 | МАУ ДО СДЮСШОР «Юпитер» |
| 31.12.2017 | 10.00-11.00 | Добрая сказка «Кошкин дом» | МБУК «Нижнетагильский драматический театр им. Д. Н. Мамина-Сибиряка», пр. Ленина, 33 | 450 | МБУК «Нижнетагильский драматический театр им. Д. Н. Мамина-Сибиряка» |
| 31.12.2017 | 11.00-12.30 | Новогодний спектакль для детей «Три поросенка» | МБУК «Молодежный театр», ул. Ильича, 37 | 150 | МБУК «Молодежный театр» |
| 31.12.2017 | 20.00-23.00 | Новогодний карнавал «В поисках чудес» | Дом культуры с. Серебрянка, ул. Советская, 35 | 50 | Дом культуры с. Серебрянка |
| 01.01.2018 | 01.00-04.00 | Музыкальная Новогодняя ночь «Собачий вальс» | ДК «Космос», ул. Щорса, 8а | 1000 | ДК «Космос» |
| 02.01.2018 | 10.00-16.00 | Показ новогоднего спектакля «Почта Деда Мороза». Игровая программа у елки | НЧКУ «Центр культуры и искусства НТМК», ул. Металлургов, 1 | 500 | НЧКУ «Центр культуры и искусства НТМК» |
| 02.01.2018 | 10.00-11.30 | Интермедия у елки «Новогодние чудеса в Простоквашино» Спектакль «Морозко» | МБУК «Нижнетагильский театр кукол», пр. Ленина, 14 | 180 | МБУК «Нижнетагильский театр кукол» |
| 02.01.2018 | 10.00-11.00 | Добрая сказка «Кошкин дом» | МБУК «Нижнетагильский драматический театр им. Д. Н. Мамина-Сибиряка», пр. Ленина, 33 | 450 | МБУК «Нижнетагильский драматический театр им. Д. Н. Мамина-Сибиряка» |
| 02.01.2018 | 10.00-11.00 | Показ спектакля «Необыкновенное приключение Герды». Игровая программа у елки | Дворец культуры школьников, ул. Карла Маркса, 39а | 300 | Дворец культуры школьников |
| 02.01.2018 | 10.00-17.00 | «Скрытая реальность» | Выставочные залы, пр. Ленина, 1 | 500 | МККУК НТМЗ «Горнозаводской Урал», |
| 02.12.2018 | 11.00-12.00 | Показ новогоднего спектакля «Путешествие во времени». Игровая программа у елки | Дом культуры железнодорожников им. Гагарина, ул. Хохрякова, 17 | 100 | ДКЮК |
| 02.01.2018 | 11.00-12.00 | детское представление «Невероятное путешествие богатыря за новогодним чудом» | Большой зал, фойе Дворца культуры им. И. В. Окунева, пр. Вагоностроителей, 1 | 800 | ДК им. И. В. Окунева, |
| 02.01.2018 | 11.00-13.00 | Новогодняя елка для детей | ДК имени И. В. Окунева АО «НПК «Уралвагонзавод», пр. Вагоностроителей, 1 | 700 | ДК им. И. В. Окунева |
| 02.01.2018 | 11.00-13.00 | Новогоднее детское представление «Сон в новогоднюю ночь». Интермедия у елки | МБУ ДК «Юбилейный», ул. Фрунзе, 39 | 500 | МБУ ДК «Юбилейный» |
| 02.01.2018 | 11.00-12.30 | Показ спектакля «Добрый доктор Айболит». Игровая программа у елки | МБУ ДО «Городской Дворец детского и юношеского творчества», ул. Красногвардейская, 15 | 50 | МБУ ДО ГДДЮТ |
| 02.01.2018 | 12.00-15.00 | Открытые традиционные соревнования по лыжному ориентированию «Полус-2018» | Лыжная база МАСОУ «Спартак», ул. Трудовая, 110 | 100 | МАСОУ «Спартак», |
| 02.01.2018 | 12.30-14.00 | Интермедия у елки «Новогодние чудеса в Простоквашино» Спектакль «Морозко» | МБУК «Нижнетагильский театр кукол», пр. Ленина, 14 | 180 | МБУК «Нижнетагильский театр кукол» |
| 02.01.2018 | 13.00-14.00 | Показ новогоднего спектакля «Почта Деда Мороза». Игровая программа у елки | НЧКУ «Центр культуры и искусства НТМК», ул. Металлургов, 1 | 500 | НЧКУ «Центр культуры и искусства НТМК» |
| 02.01.2018 | 13.00.14.00 | Показ новогоднего спектакля «Путешествие во времени». Игровая программа у елки | Дом культуры железнодорожников им. Гагарина, ул. Хохрякова, 17 | 100 | ДКЮК |
| 02.01.2018 | 13.00-14.00 | Показ спектакля «Необыкновенное приключение Герды». Игровая программа у елки | Дворец культуры школьников, ул. Карла Маркса, 39а | 300 | Дворец культуры школьников |
| 02.01.2018 | 14.00-16.00 | Новогодняя елка для детей | ДК имени И. В. Окунева АО «НПК «Уралвагонзавод», пр. Вагоностроителей, 1 | 700 | ДК им. И. В. Окунева |
| 02.01.2018 | 14.00-15.30 | Показ спектакля «Добрый доктор Айболит». Игровая программа у елки | МБУ ДО «Городской Дворец детского и юношеского творчества», ул. Красногвардейская, 15 | 315 | МБУ ДО ГДДЮТ |
| 02.01.2018 | 14.00-15.30 | Новогодний спектакль для детей «Три поросенка» | МБУК «Молодежный театр», ул. Ильича, 37 | 150 | МБУК «Молодежный театр» |
| 02.01.2018 | 14.00-15.00 | Добрая сказка «Кошкин дом» | МБУК «Нижнетагильский драматический театр им. Д. Н. Мамина-Сибиряка», пр. Ленина, 33 | 450 | МБУК «Нижнетагильский драматический театр им. Д. Н. Мамина-Сибиряка» |
| 02.01.2018 | 14.00-16.00 | Новогоднее представление «Инструкция № 2018 «Как попасть в сказку?» | ДК «Космос» АО «ХЗ «Планта» ул. Щорса, 8а | 300 | ДК «Космос» |
| 02.01.2018 | 14.00-15.00 | детское представление «Невероятное путешествие богатыря за новогодним чудом» | Большой зал, фойе Дворца культуры им. И. В. Окунева, пр. Вагоностроителей, 1 | 800 | ДК им. И. В. Окунева, |

| | | | | | |
|------------|-------------|---|---|-----|--|
| 02.01.2018 | 14.50-15.30 | Массовая часть у Новогодней ёлки «Новогодний бал у Мухи Цокотухи» | МБУ ДО ГДДЮТ, ул. Красногвардейская, 15 | 315 | МБУ ДО ГДДЮТ |
| 02.01.2018 | 15.00-16.30 | Интермедия у елки «Новогодние чудеса в Простоквашино». Спектакль «Морозко» | МБУК «Нижнетагильский театр кукол», пр. Ленина, 14 | 180 | МБУК «Нижнетагильский театр кукол» |
| 02.01.2018 | 16.00-17.00 | Показ спектакля «Необыкновенное приключение Герды». Игровая программа у елки | Дворец культуры школьников ул. Карла Маркса, 39а | 300 | Дворец культуры школьников |
| 02.01.2018 | 16.00-17.00 | Показ новогоднего спектакля «Почта Деда Мороза». Игровая программа у елки | НЧКУ «Центр культуры и искусства НТМК» ул. Металлургов, 1 | 500 | НЧКУ «Центр культуры и искусства НТМК» |
| 02.01.2018 | 18.00-19.00 | Новогодний вечер для ветеранов «Вручение премии Деда Мороза «Ldinka-star» | Большой зал, фойе Дворца культуры им. И. В. Окунева, пр. Вагостроителей, 1 | 400 | ДК им. И. В. Окунева, |
| 02.01.2018 | 18.00-23.00 | Благотворительный новогодний вечер для ветеранов района | ДК имени И.В. Окунева АО «НПК «Уралвагонзавод», пр. Вагостроителей, 1 | 700 | ДК им. И. В. Окунева |
| 02.01.2018 | 18.00-23.00 | Развлекательная шоу-программа «Веселый карнавал» | Дом культуры п. Уралец, ул. Трудовая, 1 | 60 | Дом культуры п. Уралец |
| 02.01.2018 | 22.00-04.00 | Новогодняя танцевальная программа для молодежи «Праздник без бороды» | ДК «Космос» АО «ХЗ «Планта», ул. Щорса, 8а | 100 | ДК «Космос» |
| 03.01.2018 | 10.00-11.00 | Показ новогоднего спектакля «Почта Деда Мороза». Игровая программа у елки | НЧКУ «Центр культуры и искусства НТМК», ул. Металлургов, 1 | 500 | НЧКУ «Центр культуры и искусства НТМК» |
| 03.01.2018 | 10.00-11.00 | Добрая сказка «Кошкин дом» | МБУК «Нижнетагильский драматический театр им. Д. Н. Мамина-Сибиряка», пр. Ленина, 33 | 450 | МБУК «Нижнетагильский драматический театр им. Д.Н. Мамина-Сибиряка» |
| 03.01.2018 | 10.00-11.30 | Интермедия у елки «Новогодние чудеса в Простоквашино» Спектакль «Морозко» | МБУК «Нижнетагильский театр кукол», пр. Ленина, 14 | 180 | МБУК «Нижнетагильский театр кукол» |
| 03.01.2018 | 10.00-11.00 | Показ спектакля «Необыкновенное приключение Герды». Игровая программа у елки | Дворец культуры школьников, ул. Карла Маркса, 39а | 300 | Дворец культуры школьников |
| 03.01.2018 | 10.00-17.00 | «Скрытая реальность» | Выставочные залы, пр. Ленина, 1 | 500 | МКУК НТМЗ «Горнозаводской Урал», |
| 03.01.2018 | 11.00-12.30 | Новогодний спектакль для детей «Три поросенка» | МБУК «Молодежный театр», ул. Ильича, 37 | 150 | МБУК «Молодежный театр» |
| 03.01.2018 | 11.00-13.00 | Новогодняя елка для детей | ДК имени И. В. Окунева АО «НПК «Уралвагонзавод», пр. Вагостроителей, 1 | 700 | ДК им. И. В. Окунева |
| 03.01.2018 | 11.00-12.30 | Новогодний спектакль «Необыкновенные приключения «Морозика» | Дзержинский Дворец детского и юношеского творчества, ул. Коминтерна, 41 | 150 | ДДЮТ |
| 03.01.2018 | 11.00-15.00 | «Новогодние забавы на Демидовской даче» | Музей «Демидовская дача», ул. Красногвардейская, 5а | 300 | МКУК НТМЗ «Горнозаводской Урал», |
| 03.01.2018 | 11.00-12.30 | Показ спектакля «Добрый доктор Айболит». Игровая программа у елки | МБУ ДО «Городской Дворец детского и юношеского творчества», ул. Красногвардейская, 15 | 315 | МБУ ДО ГДДЮТ |
| 03.01.2018 | 11.00-13.00 | Новогоднее детское представление «Сон в новогоднюю ночь». Интермедия у ёлки | МБУ ДК «Юбилейный», ул. Фрунзе, 39 | 500 | МБУ ДК «Юбилейный» |
| 03.01.2018 | 11.50-12.30 | Массовая часть у Новогодней елки «Новогодний бал у Мухи Цокотухи» | МБУ ДО ГДДЮТ, ул. Красногвардейская, 15 | 315 | МБУ ДО ГДДЮТ |
| 03.01.2018 | 12.30-14.00 | Интермедия у елки «Новогодние чудеса в Простоквашино». Спектакль «Морозко» | МБУК «Нижнетагильский театр кукол», пр. Ленина, 14 | 180 | МБУК «Нижнетагильский театр кукол» |
| 03.01.2018 | 13.00-15.00 | Новогодняя елка для детей | ДК имени И. В. Окунева АО «НПК «Уралвагонзавод», пр. Вагостроителей, 1 | 700 | ДК им. И. В. Окунева |
| 03.01.2018 | 13.00-14.00 | Показ спектакля «Необыкновенное приключение Герды». Игровая программа у елки | Дворец культуры школьников, ул. Карла Маркса, 39а | 300 | Дворец культуры школьников |
| 03.01.2018 | 13.00-14.30 | Новогодняя программа для детей «Новогодние приключения Буратино» | ДК п. Сухоложский МБУК ДЦ «Урал», ул. Краснофлотская, 28 | 40 | ДК п. Сухоложский |
| 03.01.2018 | 13.00-14.00 | Показ новогоднего спектакля «Почта Деда Мороза». Игровая программа у елки | НЧКУ «Центр культуры и искусства НТМК», ул. Металлургов, 1 | 500 | НЧКУ «Центр культуры и искусства НТМК» |
| 03.01.2018 | 14.00-15.30 | Новогодний спектакль для детей «Три поросенка» | МБУК «Молодежный театр» ул. Ильича, 37 | 150 | МБУК «Молодежный театр» |
| 03.01.2018 | 14.00-15.30 | Новогодний спектакль «Необыкновенные приключения «Морозика» | Дзержинский Дворец детского и юношеского творчества, ул. Коминтерна, 41 | 150 | ДДЮТ |
| 03.01.2018 | 14.00-15.30 | Показ спектакля «Добрый доктор Айболит». Игровая программа у елки | МБУ ДО «Городской Дворец детского и юношеского творчества», ул. Красногвардейская, 15 | 315 | МБУ ДО ГДДЮТ |
| 03.01.2018 | 14.00-16.00 | Новогоднее представление для детей «Инструкция № 2018 «Как попасть в сказку?» | ДК «Космос» АО «ХЗ «Планта», ул. Щорса, 8а | 300 | ДК «Космос» |
| 03.01.2018 | 14.00-15.00 | Добрая сказка «Кошкин дом» | МБУК «Нижнетагильский драматический театр им. Д. Н. Мамина-Сибиряка», пр. Ленина, 33 | 450 | МБУК «Нижнетагильский драматический театр им. Д.Н. Мамина-Сибиряка» |
| 03.01.2018 | 14.50-15.30 | Массовая часть у Новогодней елки «Новогодний бал у Мухи Цокотухи» | МБУ ДО ГДДЮТ, ул. Красногвардейская, 15 | 315 | МБУ ДО ГДДЮТ |
| 03.01.2018 | 15.00-16.30 | Интермедия у елки «Новогодние чудеса в Простоквашино». Спектакль «Морозко» | МБУК «Нижнетагильский театр кукол», пр. Ленина, 14 | 180 | МБУК «Нижнетагильский театр кукол» |
| 03.01.2018 | 16.00-20.00 | Первенство Свердловской области по шахматам «Белая ладья» | МБУ ДО «Шахматно-шашечный центр», ул. Газетная, 109 | 50 | МБУ ДО «Шахматно-шашечный центр» |
| 03.01.2018 | 16.00-17.00 | Показ новогоднего спектакля «Почта Деда Мороза». Игровая программа у елки | НЧКУ «Центр культуры и искусства НТМК», ул. Металлургов, 1 | 500 | НЧКУ «Центр культуры и искусства НТМК» |
| 03.01.2018 | 16.00-17.00 | Показ спектакля «Необыкновенное приключение Герды». Игровая программа у елки | Дворец культуры школьников ул. Карла Маркса, 39а | 300 | Дворец культуры школьников |
| 03.01.2018 | 17.00-18.30 | Новогодний спектакль для детей «Три поросенка» | МБУК «Молодежный театр», ул. Ильича, 37 | 150 | МБУК «Молодежный театр» |
| 03.01.2018 | 17.00-18.00 | Добрая сказка «Кошкин дом» | МБУК «Нижнетагильский драматический театр им. Д. Н. Мамина-Сибиряка», пр. Ленина, 33 | 450 | МБУК «Нижнетагильский драматический театр им. Д.Н. Мамина-Сибиряка» |
| 03.01.2018 | 18.00-23.00 | Благотворительный новогодний вечер для ветеранов района | ДК имени И. В. Окунева АО «НПК «Уралвагонзавод», пр. Вагостроителей, 1 | 700 | ДК им. И. В. Окунева |
| 04.01.2018 | 10.00-11.00 | Показ новогоднего спектакля «Почта Деда Мороза». Игровая программа у елки | НЧКУ «Центр культуры и искусства НТМК», ул. Металлургов, 1 | 500 | НЧКУ «Центр культуры и искусства НТМК» |
| 04.01.2018 | 10.00-11.00 | Показ спектакля «Необыкновенное приключение Герды». Игровая программа у елки | Дворец культуры школьников ул. Карла Маркса, 39а | 300 | Дворец культуры школьников |
| 04.01.2018 | 10.00-11.00 | Добрая сказка «Кошкин дом» | МБУК «Нижнетагильский драматический театр им. Д. Н. Мамина-Сибиряка», пр. Ленина, 33 | 450 | МБУК «Нижнетагильский драматический театр им. Д.Н. Мамина-Сибиряка» |
| 04.01.2018 | 10.00-20.00 | Первенство Свердловской области по шахматам «Белая ладья» | МБУ ДО «Шахматно-шашечный центр», ул. Газетная, 109 | 50 | МБУ ДО «Шахматно-шашечный центр» |
| 04.01.2018 | 10.00-18.00 | Чемпионат Уральского федерального округа по гребному слалому | «Школа гребного слалома» МБУ ДО ГорСЮТур, ул. Газетная, 27А | 100 | РОО «Свердловская областная федерация гребного слалома» |
| 04.01.2018 | 10.00-11.30 | Интермедия у елки «Новогодние чудеса в Простоквашино» Спектакль «Морозко» | МБУК «Нижнетагильский театр кукол», пр. Ленина, 14 | 180 | МБУК «Нижнетагильский театр кукол» |
| 04.01.2018 | 11.00-12.30 | Показ спектакля «Добрый доктор Айболит». Игровая программа у елки | МБУ ДО «Городской Дворец детского и юношеского творчества», ул. Красногвардейская, 15 | 315 | МБУ ДО ГДДЮТ |
| 04.01.2018 | 11.00-12.30 | Новогодний спектакль для детей «Три поросенка» | МБУК «Молодежный театр», ул. Ильича, 37 | 150 | МБУК «Молодежный театр» |
| 04.01.2018 | 11.00-12.30 | Новогодний спектакль «Необыкновенные приключения «Морозика» | Дзержинский Дворец детского и юношеского творчества, ул. Коминтерна, 41 | 150 | ДДЮТ |
| 04.01.2018 | 11.00-13.00 | Новогодняя елка для детей. | ДК имени И. В. Окунева АО «НПК «Уралвагонзавод», пр. Вагостроителей, 1 | 700 | ДК им. И.В. Окунева |
| 04.01.2018 | 11.00-17.00 | Детское представление «Невероятное путешествие богатыря за новогодним чудом» | Большой зал, фойе Дворца культуры им. И. В. Окунева, пр. Вагостроителей, 1 | 800 | ДК им. И. В. Окунева |
| 04.01.2018 | 11.00-13.00 | Новогоднее детское представление «Сон в новогоднюю ночь». Интермедия у ёлки | МБУ ДК «Юбилейный», ул. Фрунзе, 39 | 500 | МБУ ДК «Юбилейный» |
| 04.01.2018 | 11.00-15.00 | «Новогодние забавы на Демидовской даче» | Музей «Демидовская дача», ул. Красногвардейская, 5а | 300 | МКУК НТМЗ «Горнозаводской Урал», |
| 04.01.2018 | 11.00-16.00 | Открытый Рождественский турнир по волейболу среди команд девушек | ЧУ СОК «Металлург-Форум», ул. Красногвардейская, 61 | 120 | МБУ ДО ДЮСШ «Уралочка» |
| 04.01.2018 | 11.50-12.30 | Массовая часть у Новогодней елки «Новогодний бал у Мухи Цокотухи» | МБУ ДО ГДДЮТ, ул. Красногвардейская, 15 | 315 | МБУ ДО ГДДЮТ |
| 04.01.2018 | 12.30-14.00 | Интермедия у елки «Новогодние чудеса в Простоквашино». Спектакль «Морозко» | МБУК «Нижнетагильский театр кукол», пр. Ленина, 14 | 180 | МБУК «Нижнетагильский театр кукол» |
| 04.01.2018 | 13.00-14.00 | Показ новогоднего спектакля «Почта Деда Мороза». Игровая программа у елки | НЧКУ «Центр культуры и искусства НТМК» ул. Металлургов, 1 | 500 | НЧКУ «Центр культуры и искусства НТМК» |
| 04.01.2018 | 13.00-14.00 | Показ спектакля «Необыкновенное приключение Герды». Игровая программа у елки | Дворец культуры школьников ул. Карла Маркса, 39а | 300 | Дворец культуры школьников |
| 04.01.2018 | 14.00-15.30 | Новогодний спектакль для детей «Три поросенка» | МБУК «Молодежный театр» ул. Ильича, 37 | 150 | МБУК «Молодежный театр» |
| 04.01.2018 | 14.00-15.30 | Показ спектакля «Добрый доктор Айболит». Игровая программа у елки | МБУ ДО «Городской Дворец детского и юношеского творчества», ул. Красногвардейская, 15 | 315 | МБУ ДО ГДДЮТ |
| 04.01.2018 | 14.00-15.30 | Новогодний спектакль «Необыкновенные приключения «Морозика» | Дзержинский Дворец детского и юношеского творчества, ул. Коминтерна, 41 | 150 | ДДЮТ |
| 04.01.2018 | 14.00-16.00 | Новогодняя елка для детей. | ДК имени И. В. Окунева АО «НПК «Уралвагонзавод», пр. Вагостроителей, 1 | 700 | ДК им. И.В. Окунева |
| 04.01.2018 | 14.00-15.00 | Добрая сказка «Кошкин дом» | МБУК «Нижнетагильский драматический театр им. Д. Н. Мамина-Сибиряка», пр. Ленина, 33 | 450 | МБУК «Нижнетагильский драматический театр им. Д. Н. Мамина-Сибиряка» |

| | | | | | |
|------------|-------------|--|---|-----|---|
| 04.01.2018 | 14.00-16.00 | Новогоднее представление для детей «Инструкция № 2018 «Как попасть в сказку?» | ДК «Космос» АО «ХЗ «Планта», ул. Щорса, 8а | 300 | ДК «Космос» |
| 04.01.2018 | 14.50-15.30 | Массовая часть у Новогодней елки «Новогодний бал у Мухи Цокотухи» | МБУ ДО ГДДЮТ, ул. Красногвардейская, 15 | 315 | МБУ ДО ГДДЮТ |
| 04.01.2018 | 15.00-16.30 | Интермедия у елки «Новогодние чудеса в Простоквашино». Спектакль «Морозко» | МБУК «Нижнетагильский театр кукол», пр. Ленина, 14 | 180 | МБУК «Нижнетагильский театр кукол» |
| 04.01.2018 | 15.00-17.00 | «День гор» | Музей природы и охраны окружающей среды, пр. Ленина, 1а | 150 | МКУК НТМЗ «Горнозаводской Урал» |
| 04.01.2018 | 16.00-17.00 | Показ новогоднего спектакля «Почта Деда Мороза». Игровая программа у елки | НЧКУ «Центр культуры и искусства НТМК» ул. Металлургов, 1 | 500 | НЧКУ «Центр культуры и искусства НТМК» |
| 04.01.2018 | 16.00-17.00 | Показ спектакля «Необыкновенное приключение Герды». Игровая программа у елки | Дворец культуры школьников ул. Карла Маркса, 39а | 300 | Дворец культуры школьников |
| 04.01.2018 | 17.00-19.00 | Новогодняя елка для детей. | ДК имени И.В. Окунева АО «НПК «Уралвагонзавод», пр. Вагоностроителей, 1 | 700 | ДК им. И.В. Окунева |
| 04.01.2018 | 17.00-18.00 | Добрая сказка «Кошкин дом» | МБУК «Нижнетагильский драматический театр им. Д. Н. Мамина-Сибиряка», пр. Ленина, 33 | 450 | МБУК «Нижнетагильский драматический театр им. Д. Н. Мамина-Сибиряка» |
| 04.01.2018 | 17.00-19.00 | «Зарубежные мировые хиты». Эстрадно-симфонический оркестр, дирижёр Е. Сеславин | Большой зал филармонии, пр. Ленина, 31 | 640 | МАУК «Нижнетагильская филармония» |
| 05.01.2018 | 10.00-11.00 | Показ новогоднего спектакля «Почта Деда Мороза». Игровая программа у елки | НЧКУ «Центр культуры и искусства НТМК», ул. Металлургов, 1 | 500 | НЧКУ «Центр культуры и искусства НТМК» |
| 05.01.2018 | 10.00-11.00 | Добрая сказка «Кошкин дом» | МБУК «Нижнетагильский драматический театр им. Д. Н. Мамина-Сибиряка», пр. Ленина, 33 | 450 | МБУК «Нижнетагильский драматический театр им. Д. Н. Мамина-Сибиряка» |
| 05.01.2018 | 10.00-11.30 | Интермедия у елки «Новогодние чудеса в Простоквашино» Спектакль «Морозко» | МБУК «Нижнетагильский театр кукол», пр. Ленина, 14 | 180 | МБУК «Нижнетагильский театр кукол» |
| 05.01.2018 | 10.00-11.00 | Показ спектакля «Необыкновенное приключение Герды». Игровая программа у елки | Дворец культуры школьников ул. Карла Маркса, 39а | 300 | Дворец культуры школьников |
| 05.01.2018 | 10.00-18.00 | Чемпионат Уральского федерального округа по гребному слалому | «Школа гребного слалома» МБУ ДО ГорСЮТур, ул. Газетная, 27А | 100 | РОО «Свердловская областная федерация гребного слалома», МБУ ДО «Шахматно-шашечный центр» |
| 05.01.2018 | 10.00-20.00 | Первенство Свердловской области по шахматам «Белая ладья» | МБУ ДО «Шахматно-шашечный центр», ул. Газетная, 109 | 50 | МБУ ДО «Шахматно-шашечный центр» |
| 05.01.2018 | 11.00-12.30 | Показ спектакля «Добрый доктор Айболит». Игровая программа у елки | МБУ ДО «Городской Дворец детского и юношеского творчества», ул. Красногвардейская, 15 | 315 | МБУ ДО ГДДЮТ |
| 05.01.2018 | 10.00-17.00 | «Скрытая реальность» | Выставочные залы, пр. Ленина, 1 | 500 | МКУК НТМЗ «Горнозаводской Урал», МБУК «Молодежный театр» |
| 05.01.2018 | 11.00-12.30 | Новогодний спектакль для детей «Три поросенка» | МБУК «Молодежный театр», ул. Ильича, 37 | 150 | МБУК «Молодежный театр» |
| 05.01.2018 | 11.00-12.30 | Новогодний спектакль «Необыкновенные приключения «Морозика» для детей из социальных учреждений района | Дзержинский Дворец детского и юношеского творчества, ул. Коминтерна, 41 | 100 | ДДДЮТ |
| 05.01.2018 | 11.00-15.00 | «Новогодние забавы на Демидовской даче» | Музей «Демидовская дача», ул. Красногвардейская, 5а | 300 | МКУК НТМЗ «Горнозаводской Урал», ДК им. И. В. Окунева |
| 05.01.2018 | 11.00-13.00 | Новогодняя елка для детей | ДК имени И. В. Окунева АО «НПК «Уралвагонзавод», пр. Вагоностроителей, 1 | 700 | ДК им. И. В. Окунева |
| 05.01.2018 | 11.00-12.00 | Показ новогоднего спектакля «Путешествие во времени». Игровая программа у елки | Дом культуры железнодорожников им. Гагарина, ул. Хохрякова, 17 | 100 | ДКЖ |
| 05.01.2018 | 11.00-16.00 | Открытый Рождественский турнир по волейболу среди команд девушек | ЧУ СОК «Металлург-Форум», ул. Красногвардейская, 61 | 120 | МБУ ДО ДЮСШ «Уралочка» |
| 05.01.2018 | 11.50-12.30 | Массовая часть у Новогодней елки «Новогодний бал у Мухи Цокотухи» | МБУ ДО ГДДЮТ, ул. Красногвардейская, 15 | 315 | МБУ ДО ГДДЮТ |
| 05.01.2018 | 12.00-13.30 | Благотворительный показ спектакля «Новая сказка старого века». Игровая программа у новогодней елки | МБУ Дворец национальных культур, ул. Кольцова, 23 | 100 | МБУ Дворец национальных культур |
| 05.01.2018 | 12.30-14.00 | Интермедия у елки «Новогодние чудеса в Простоквашино». Спектакль «Морозко» | МБУК «Нижнетагильский театр кукол», пр. Ленина, 14 | 180 | ДМБУК «Нижнетагильский театр кукол» |
| 05.01.2018 | 13.00-14.00 | Показ новогоднего спектакля «Почта Деда Мороза». Игровая программа у елки | НЧКУ «Центр культуры и искусства НТМК» ул. Металлургов, 1 | 500 | НЧКУ «Центр культуры и искусства НТМК» |
| 05.01.2018 | 13.00-14.00 | Показ спектакля «Необыкновенное приключение Герды». Игровая программа у елки | Дворец культуры школьников ул. Карла Маркса, 39а | 300 | Дворец культуры школьников |
| 05.01.2018 | 13.00-14.00 | Показ новогоднего спектакля «Путешествие во времени». Игровая программа у елки | Дом культуры железнодорожников им. Гагарина, ул. Хохрякова, 17 | 100 | ДКЖ |
| 05.01.2018 | 14.00-15.30 | Новогодний спектакль для детей «Три поросенка» | МБУК «Молодежный театр», ул. Ильича, 37 | 150 | МБУК «Молодежный театр» |
| 05.01.2018 | 14.00-15.30 | Новогодняя программа для ветеранов педагогического труда | Дзержинский Дворец детского и юношеского творчества, ул. Коминтерна, 41 | 50 | ДДДЮТ |
| 05.01.2018 | 14.00-15.30 | Показ спектакля «Добрый доктор Айболит». Игровая программа у елки | МБУ ДО «Городской Дворец детского и юношеского творчества», ул. Красногвардейская, 15 | 315 | МБУ ДО ГДДЮТ |
| 05.01.2018 | 14.00-16.00 | Благотворительное представление для детей – воспитанников социальных учреждений района, из малообеспеченных, многодетных семей | ДК «Космос» АО «ХЗ «Планта», ул. Щорса, 8а | 100 | ДК «Космос» |
| 05.01.2018 | 14.00-16.00 | Новогодняя елка для детей | ДК имени И. В. Окунева АО «НПК «Уралвагонзавод», пр. Вагоностроителей, 1 | 700 | ДК им. И.В. Окунева |
| 05.01.2018 | 14.00-15.00 | Добрая сказка «Кошкин дом» | МБУК «Нижнетагильский драматический театр им. Д. Н. Мамина-Сибиряка», пр. Ленина, 33 | 450 | МБУК «Нижнетагильский драматический театр им. Д. Н. Мамина-Сибиряка» |
| 05.01.2018 | 14.50-15.30 | Массовая часть у Новогодней елки «Новогодний бал у Мухи Цокотухи» | МБУ ДО ГДДЮТ, ул. Красногвардейская, 15 | 315 | МБУ ДО ГДДЮТ |
| 05.01.2018 | 15.00-16.30 | Интермедия у елки «Новогодние чудеса в Простоквашино». Спектакль «Морозко» | МБУК «Нижнетагильский театр кукол», пр. Ленина, 14 | 180 | МБУК «Нижнетагильский театр кукол» |
| 05.01.2018 | 15.00-17.00 | «День гор» | Музей природы и охраны окружающей среды пр. Ленина, 1а | 150 | МКУК НТМЗ «Горнозаводской Урал», НЧКУ «Центр культуры и искусства НТМК» |
| 05.01.2018 | 16.00-17.00 | Показ новогоднего спектакля «Почта Деда Мороза». Игровая программа у елки | НЧКУ «Центр культуры и искусства НТМК» ул. Металлургов, 1 | 500 | НЧКУ «Центр культуры и искусства НТМК» |
| 05.01.2018 | 16.00-17.00 | Показ спектакля «Необыкновенное приключение Герды». Игровая программа у елки | Дворец культуры школьников ул. Карла Маркса, 39а | 300 | Дворец культуры школьников |
| 05.01.2018 | 17.00-18.30 | Новогодний спектакль для детей «Три поросенка» | МБУК «Молодежный театр», ул. Ильича, 37 | 150 | МБУК «Молодежный театр» |
| 05.01.2018 | 17.00-18.00 | Добрая сказка «Кошкин дом» | МБУК «Нижнетагильский драматический театр им. Д. Н. Мамина-Сибиряка», пр. Ленина, 33 | 450 | МБУК «Нижнетагильский драматический театр им. Д. Н. Мамина-Сибиряка» |
| 05.01.2018 | 17.00-19.00 | Новогодняя елка для детей | ДК имени И. В. Окунева АО «НПК «Уралвагонзавод», пр. Вагоностроителей, 1 | 700 | ДК им. И. В. Окунева |
| 05.01.2018 | 18.30-20.00 | программа «На пороге Рождества» Наталья Воронина, орган. Солисты филармонии | Органный зал, музей изобразительных искусств, ул. Уральская, 7 | 140 | МАУК «Нижнетагильская филармония» |
| 05.01.2018 | 19.00-23.00 | Рождественская танцевальная программа в клубе «Кому за..» | МБУ ДК «Юбилейный», ул. Фрунзе, 39 | 130 | МБУ ДК «Юбилейный» |
| 06.01.2018 | 10.00-11.30 | Интермедия у елки «Новогодние чудеса в Простоквашино». Спектакль «Морозко» | МБУК «Нижнетагильский театр кукол», пр. Ленина, 14 | 180 | МБУК «Нижнетагильский театр кукол» |
| 06.01.2018 | 10.00-11.00 | Добрая сказка «Кошкин дом» | МБУК «Нижнетагильский драматический театр им. Д. Н. Мамина-Сибиряка» пр. Ленина, 33 | 450 | МБУК «Нижнетагильский драматический театр им. Д. Н. Мамина-Сибиряка» |
| 06.01.2018 | 10.00-20.00 | Первенство Свердловской области по шахматам «Белая ладья» | МБУ ДО «Шахматно-шашечный центр», ул. Газетная, 109 | 50 | МБУ ДО «Шахматно-шашечный центр» |
| 06.01.2018 | 10.00-17.00 | «Скрытая реальность» | Выставочные залы, пр. Ленина, 1 | 500 | МКУК НТМЗ «Горнозаводской Урал», НЧКУ «ЦК и И НТМК» |
| 06.01.2018 | 10.00-16.00 | Новогодний спектакль «Почта Деда Мороза» | ДК НТМК, ул. Металлургов, 1 | 500 | НЧКУ «ЦК и И НТМК» |
| 06.01.2018 | 10.00-16.00 | Новогодний спектакль «Необыкновенное приключение Герды» | ДК школьников, ул. К. Маркса, 39 | 300 | НЧКУ «ЦК и И НТМК» |
| 06.01.2018 | 10.00-18.00 | Первенство Уральского федерального округа среди девушек и юношей до 15 лет, до 17 лет | «Школа гребного слалома» МБУ ДО ГорСЮТур, ул. Газетная, 27А | 100 | РОО «Свердловская областная федерация гребного слалома» |
| 06.01.2018 | 11.00-12.30 | Новогодний спектакль «Необыкновенные приключения «Морозика» | Дзержинский Дворец детского и юношеского творчества, ул. Коминтерна, 41 | 150 | ДДДЮТ |
| 06.01.2018 | 11.00-12.30 | Показ спектакля «Добрый доктор Айболит». Игровая программа у елки | МБУ ДО «Городской Дворец детского и юношеского творчества», ул. Красногвардейская, 15 | 315 | МБУ ДО ГДДЮТ |
| 06.01.2018 | 11.00-12.30 | Новогодний спектакль для детей «Три поросенка» | МБУК «Молодежный театр», ул. Ильича, 37 | 150 | МБУК «Молодежный театр» |
| 06.01.2018 | 11.00-13.00 | Новогодняя елка для детей. | ДК имени И. В. Окунева АО «НПК «Уралвагонзавод», пр. Вагоностроителей, 1 | 700 | ДК им. И. В. Окунева |
| 06.01.2018 | 11.00-16.00 | Открытый Рождественский турнир по волейболу среди команд девушек | ЧУ СОК «Металлург-Форум», ул. Красногвардейская, 61 | 120 | МБУ ДО ДЮСШ «Уралочка» |
| 06.01.2018 | 11.00-13.30 | Новогодний концерт для всей семьи «Ёлка в Доме Музыки», оркестр «Демидов-камерата», дирижёр – Владимир Капкан | Большой зал филармонии, пр. Ленина, 31 | 420 | МАУК «Нижнетагильская филармония» |
| 06.01.2018 | 11.50-12.30 | Массовая часть у Новогодней елки «Новогодний бал у Мухи Цокотухи» | МБУ ДО ГДДЮТ, ул. Красногвардейская, 15 | 315 | МБУ ДО ГДДЮТ |
| 06.01.2018 | 12.00-13.30 | Показ спектакля «Новая сказка старого века». Игровая программа у новогодней елки | МБУ Дворец национальных культур, ул. Кольцова, 23 | 100 | МБУ Дворец национальных культур |
| 06.01.2018 | 12.00-13.30 | Спортивно-игровая программа «Предновогодний переполох» | МБОУ СОШ № 11, с. Серебрянка, ул. Советская, 3 | 150 | МБУ ДО ДДТ Тагилстроевского района |
| 06.01.2018 | 12.30-14.00 | Интермедия у елки «Новогодние чудеса в Простоквашино». Спектакль «Морозко» | МБУК «Нижнетагильский театр кукол», пр. Ленина, 14 | 180 | МБУК «Нижнетагильский театр кукол» |
| 06.01.2018 | 13.00-15.00 | Рождественские старты по лёгкой атлетике | Спортивный зал АО НПК «Уралвагонзавод», Восточное шоссе, 28 | 200 | Управление по развитию физической культуры, спорта и молодежной политики Администрации города |

| | | | | | |
|------------|-------------|---|--|------|--|
| 06.01.2018 | 14.00-15.30 | Новогодний спектакль для детей «Три поросенка» | МБУК «Молодежный театр», ул. Ильича, 37 | 150 | МБУК «Молодежный театр» |
| 06.01.2018 | 14.00-15.30 | Новогодний спектакль «Необыкновенные приключения «Морозика» | Дзержинский Дворец детского и юношеского творчества, ул. Коминтерна, 41 | 150 | ДДДЮТ |
| 06.01.2018 | 14.00-15.30 | Показ спектакля «Добрый доктор Айболит». Игровая программа у елки | МБУ ДО «Городской Дворец детского и юношеского творчества», ул. Красногвардейская, 15 | 315 | МБУ ДО ГДДЮТ |
| 06.01.2018 | 14.00-16.00 | Новогодняя елка для детей | ДК имени И. В. Окунева АО «НПК «Уралвагонзавод», пр. Вагонстроителей, 1 | 700 | ДК им. И. В. Окунева |
| 06.01.2018 | 14.00-15.00 | Добрая сказка «Кошкин дом» | МБУК «Нижнетагильский драматический театр им. Д. Н. Мамина-Сибиряка» пр. Ленина, 33 | 450 | МБУК «Нижнетагильский драматический театр им. Д. Н. Мамина-Сибиряка» |
| 06.01.2018 | 14.00-17.00 | Рождественская танцевальная программа в клубе «Завалинка» | МБУ ДК «Юбилейный», ул. Фрунзе, 39 | 120 | МБУ ДК «Юбилейный» |
| 06.01.2018 | 14.50-15.30 | Массовая часть у Новогодней елки «Новогодний бал у Мухи Цокотухи» | МБУ ДО ГДДЮТ, ул. Красногвардейская, 15 | 315 | МБУ ДО ГДДЮТ |
| 06.01.2018 | 15.00-16.30 | Новогодняя программа для ветеранов «Рождественские встречи» | ДК п. Сухоложский МБУК ДЦ «Урал», ул. Краснофлотская, 28 | 40 | ДК п. Сухоложский |
| 06.01.2018 | 15.00-20.00 | Благотворительное представление ветеранов п. Северный | ДК «Космос» АО «ХЗ «Планта», ул. Щорса, 8а | 100 | ДК «Космос» |
| 06.01.2018 | 15.00-16.30 | Интермедия у елки «Новогодние чудеса в Простоквашино». Спектакль «Морозко» | МБУК Нижнетагильский театр кукол, пр. Ленина, 14 | 180 | МБУК «Нижнетагильский театр кукол» |
| 06.01.2018 | 15.00-18.00 | «Рождество в музее» | Историко-краеведческий музей, пр. Ленина, 1; Выставочные залы, пр. Ленина, 1; Музей природы и охраны окружающей среды, пр. Ленина, 1а, музей истории подносного промысла, ул. Тагильская, 24; музей быта и ремесел горнозаводского населения, ул. Тагильская, 26 | 450 | МККУ НТМЗ «Горнозаводской Урал» |
| 06.01.2018 | 16.00-17.30 | Новогодний концерт для всей семьи «Елка в доме музыки», оркестр «Демидов-камерата», дирижер – Владимир Капкан | Большой зал филармонии, пр. Ленина, 31 | 420 | МАУК «Нижнетагильская филармония» |
| 06.01.2018 | 17.00-18.30 | Новогодняя программа для творческих коллективов ДДЮТ | Дзержинский Дворец детского и юношеского творчества, ул. Коминтерна, 41 | 100 | ДДДЮТ |
| 06.01.2018 | 17.00-19.00 | Новогодняя елка для детей | ДК имени И. В. Окунева АО «НПК «Уралвагонзавод», пр. Вагонстроителей, 1 | 700 | ДК им. И. В. Окунева |
| 06.01.2018 | 17.00-18.00 | Добрая сказка «Кошкин дом» | МБУК «Нижнетагильский драматический театр им. Д. Н. Мамина-Сибиряка», пр. Ленина, 33 | 450 | МБУК «Нижнетагильский драматический театр им. Д. Н. Мамина-Сибиряка» |
| 06.01.2018 | 18.00-22.00 | Новогодняя программа для молодежи | ДК п. Сухоложский МБУК ДЦ «Урал», ул. Краснофлотская, 28 | 40 | ДК п. Сухоложский |
| 06.01.2018 | 18.00-23.00 | Бал «Новогоднее казино» | ДК НТМК, ул. Металлургов, 1 | 200 | НЧКУ «ЦК и И НТМК» |
| 07.01.2018 | 10.00-11.00 | Показ новогоднего спектакля «Почта Деда Мороза». Игровая программа у елки | НЧКУ «Центр культуры и искусства НТМК», ул. Металлургов, 1 | 500 | НЧКУ «Центр культуры и искусства НТМК» |
| 07.01.2018 | 10.00-11.00 | Добрая сказка «Кошкин дом» | МБУК «Нижнетагильский драматический театр им. Д. Н. Мамина-Сибиряка» пр. Ленина, 33 | 1350 | МБУК «Нижнетагильский драматический театр им. Д. Н. Мамина-Сибиряка» |
| 07.01.2018 | 10.00-18.00 | Первенство Уральского федерального округа среди девушек и юношей до 15 лет, до 17 лет | «Школа гребного слалома» МБУ ДО ГорСЮТур, ул. Газетная, 27А | 100 | РОО «Свердловская областная федерация гребного слалома», |
| 07.01.2018 | 10.00-14.00 | Первенство Свердловской области по шахматам «Белая ладья» | МБУ ДО «Шахматно-шашечный центр», ул. Газетная, 109 | 50 | МБУ ДО «Шахматно-шашечный центр» |
| 07.01.2018 | 10.00-11.30 | Интермедия у Елки «Новогодние чудеса в Простоквашино». Спектакль «Морозко» | МБУК «Нижнетагильский театр кукол», пр. Ленина, 14 | 180 | МБУК «Нижнетагильский театр кукол» |
| 07.01.2018 | 10.00-11.00 | Елка главы Тагилстроевского района | Дворец культуры школьников, ул. К. Маркса, 39 | 250 | ДКШ |
| 07.01.2018 | 10.00-17.00 | «Скрытая реальность» | Выставочные залы, пр. Ленина, 1 | 500 | МККУ НТМЗ «Горнозаводской Урал» |
| 07.01.2018 | 10.00-16.00 | Новогодний спектакль «Необыкновенное приключение Герды» | ДК школьников, ул. К. Маркса, 39 | 300 | НЧКУ «ЦК и И НТМК» |
| 07.01.2018 | 11.00-12.30 | Показ спектакля «Добрый доктор Айболит». Игровая программа у елки | МБУ ДО «Городской Дворец детского и юношеского творчества», ул. Красногвардейская, 15 | 100 | МБУ ДО ГДДЮТ |
| 07.01.2018 | 11.00-11.50 | Музыкальный спектакль с анимационными эффектами «Добрый доктор Айболит» | МБУ ДО ГДДЮТ, ул. Красногвардейская, 15 | 315 | МБУ ДО ГДДЮТ |
| 07.01.2018 | 11.00-12.30 | Новогодний спектакль для детей «Три поросенка» | МБУК «Молодежный театр», ул. Ильича, 37 | 150 | МБУК «Молодежный театр» |
| 07.01.2018 | 11.00-13.00 | Новогодняя елка для детей | ДК имени И. В. Окунева АО «НПК «Уралвагонзавод», пр. Вагонстроителей, 1 | 700 | ДК им. И. В. Окунева |
| 07.01.2018 | 11.50-12.30 | Массовая часть у Новогодней елки «Новогодний бал у Мухи Цокотухи» | МБУ ДО ГДДЮТ, ул. Красногвардейская, 15 | 315 | МБУ ДО ГДДЮТ |
| 07.01.2018 | 12.30-14.00 | Интермедия у Елки «Новогодние чудеса в Простоквашино». Спектакль «Морозко» | МБУК «Нижнетагильский театр кукол», пр. Ленина, 14 | 180 | МБУК «Нижнетагильский театр кукол» |
| 07.01.2018 | 13.00-14.00 | Показ новогоднего спектакля «Почта Деда Мороза». Игровая программа у елки | НЧКУ «Центр культуры и искусства НТМК», ул. Металлургов, 1 | 500 | НЧКУ «Центр культуры и искусства НТМК» |
| 07.01.2018 | 14.00-15.30 | Новогодний спектакль для детей «Три поросенка» | МБУК «Молодежный театр», ул. Ильича, 37 | 150 | МБУК «Молодежный театр» |
| 07.01.2018 | 14.00-16.00 | Новогодняя елка для детей | ДК имени И. В. Окунева АО «НПК «Уралвагонзавод», пр. Вагонстроителей, 1 | 700 | ДК им. И. В. Окунева |
| 07.01.2018 | 14.00-15.30 | Показ спектакля «Добрый доктор Айболит». Игровая программа у елки | МБУ ДО «Городской Дворец детского и юношеского творчества», ул. Красногвардейская, 15 | 315 | МБУ ДО ГДДЮТ |
| 07.01.2018 | 14.00-15.00 | Добрая сказка «Кошкин дом» | МБУК «Нижнетагильский драматический театр им. Д. Н. Мамина-Сибиряка», пр. Ленина, 33 | 1350 | МБУК «Нижнетагильский драматический театр им. Д. Н. Мамина-Сибиряка» |
| 07.01.2018 | 14.00-15.00 | «Веселое Рождество» | территория парка МАУК «НТГПКиО им. А. П. Бондина | 100 | МАУК «НТГПКиО им. А. П. Бондина» |
| 07.01.2018 | 14.50-15.30 | Массовая часть у Новогодней елки «Новогодний бал у Мухи Цокотухи» | МБУ ДО ГДДЮТ, ул. Красногвардейская, 15 | 315 | МБУ ДО ГДДЮТ |
| 07.01.2018 | 15.00-16.30 | Интермедия у Елки «Новогодние чудеса в Простоквашино». Спектакль «Морозко» | МБУК «Нижнетагильский театр кукол», пр. Ленина, 14 | 180 | МБУК «Нижнетагильский театр кукол» |
| 07.01.2018 | 16.00-17.00 | Показ новогоднего спектакля «Почта Деда Мороза». Игровая программа у елки | НЧКУ «Центр культуры и искусства НТМК», ул. Металлургов, 1 | 500 | НЧКУ «Центр культуры и искусства НТМК» |
| 07.01.2018 | 16.00-19.00 | Праздничная программа, посвященная Рождеству | Площадь перед РЦ «Современник» | 400 | МБУ «Дворец национальных культур» |
| 07.01.2018 | 16.00-19.00 | Праздничная программа, посвященная Рождеству | Театральная площадь | 400 | МБУК «Досуговый центр «Урал» |
| 07.01.2018 | 17.00-18.00 | Добрая сказка «Кошкин дом» | МБУК «Нижнетагильский драматический театр им. Д. Н. Мамина-Сибиряка», пр. Ленина, 33 | 1350 | МБУК «Нижнетагильский драматический театр им. Д. Н. Мамина-Сибиряка» |
| 07.01.2018 | 17.00-20.00 | «Рождество с гармониками». Оркестр «Тагильские гармоника» | Фойе 2 этажа филармонии, пр. Ленина, 31 | 120 | МАУК «Нижнетагильская филармония» |
| 07.01.2018 | 17.30-18.30 | Спектакль «Вертеп» | МБУК «Нижнетагильский театр кукол», пр. Ленина, 14 | 180 | МБУК «Нижнетагильский театр кукол» |
| 07.01.2018 | 18.00-24.00 | Рождественский вечер. Новогодняя программа «Премия Деда Мороза «LDinka-STAR» | ДК имени И. В. Окунева АО «НПК «Уралвагонзавод», пр. Вагонстроителей, 1 | 500 | ДК им. И. В. Окунева |
| 07.01.2018 | 18.00-23.00 | Бал «Новогоднее казино» | ДК НТМК, ул. Металлургов, 1 | 200 | НЧКУ «ЦК и И НТМК» |
| 07.01.2018 | 22.00-04.00 | Рождественская программа для молодежи | ДК «Космос» АО «ХЗ «Планта», ул. Щорса, 8а | 100 | ДК «Космос» |
| 08.01.2018 | 10.00-11.00 | Показ новогоднего спектакля «Почта Деда Мороза». Игровая программа у елки | НЧКУ «Центр культуры и искусства НТМК», ул. Металлургов, 1 | 500 | НЧКУ «Центр культуры и искусства НТМК» |
| 08.01.2018 | 10.00-16.00 | Новогодний спектакль «Необыкновенное приключение Герды» | ДК школьников, ул. К. Маркса, 39 | 300 | НЧКУ «ЦК и И НТМК» |
| 08.01.2018 | 10.00-11.30 | Интермедия у Елки «Новогодние чудеса в Простоквашино». Спектакль «Морозко» | МБУК «Нижнетагильский театр кукол», пр. Ленина, 14 | 180 | МБУК «Нижнетагильский театр кукол» |
| 08.01.2018 | 11.00-12.30 | Показ спектакля «Добрый доктор Айболит». Игровая программа у елки | МБУ ДО «Городской Дворец детского и юношеского творчества», ул. Красногвардейская, 15 | 100 | МБУ ДО ГДДЮТ |
| 08.01.2018 | 11.00-13.00 | Новогодняя елка для детей | ДК имени И. В. Окунева АО «НПК «Уралвагонзавод», пр. Вагонстроителей, 1 | 700 | ДК им. И. В. Окунева |
| 08.01.2018 | 11.50-12.30 | Массовая часть у Новогодней елки «Новогодний бал у Мухи Цокотухи» | МБУ ДО ГДДЮТ, ул. Красногвардейская, 15 | 315 | МБУ ДО ГДДЮТ |
| 08.01.2018 | 12.30-14.00 | Интермедия у елки «Новогодние чудеса в Простоквашино». Спектакль «Морозко» | МБУК «Нижнетагильский театр кукол», пр. Ленина, 14 | 180 | МБУК «Нижнетагильский театр кукол» |
| 08.01.2018 | 13.00-14.00 | Показ новогоднего спектакля «Почта Деда Мороза». Игровая программа у елки | НЧКУ «Центр культуры и искусства НТМК», ул. Металлургов, 1 | 500 | НЧКУ «Центр культуры и искусства НТМК» |
| 08.01.2018 | 14.00-16.00 | Новогодняя елка для детей | ДК имени И. В. Окунева АО «НПК «Уралвагонзавод», пр. Вагонстроителей, 1 | 700 | ДК им. И. В. Окунева |
| 08.01.2018 | 14.00-15.30 | Показ спектакля «Добрый доктор Айболит». Игровая программа у елки | МБУ ДО «Городской Дворец детского и юношеского творчества», ул. Красногвардейская, 15 | 315 | МБУ ДО ГДДЮТ |
| 08.01.2018 | 14.50-15.30 | Массовая часть у Новогодней елки «Новогодний бал у Мухи Цокотухи» | МБУ ДО ГДДЮТ, ул. Красногвардейская, 15 | 315 | МБУ ДО ГДДЮТ |
| 08.01.2018 | 15.00-16.30 | Интермедия у елки «Новогодние чудеса в Простоквашино». Спектакль «Морозко» | МБУК «Нижнетагильский театр кукол», пр. Ленина, 14 | 180 | МБУК «Нижнетагильский театр кукол» |
| 08.01.2018 | 16.00-17.00 | Показ новогоднего спектакля «Почта Деда Мороза». Игровая программа у елки | НЧКУ «Центр культуры и искусства НТМК», ул. Металлургов, 1 | 500 | НЧКУ «Центр культуры и искусства НТМК» |
| 08.01.2018 | 16.00-18.00 | Новогодняя программа «Капустник» для детских коллективов ДК | ДК имени И. В. Окунева АО «НПК «Уралвагонзавод», пр. Вагонстроителей, 1 | 200 | ДК им. И. В. Окунева |
| 08.01.2018 | 16.30-17.00 | Закрытие елки «Такое бывает только под Новый год». Игры у елки на площади ДК | ДК «Космос» АО «ХЗ «Планта», ул. Щорса, 8а | 100 | ДК «Космос» |
| 08.01.2018 | 18.00-21.00 | Новогодняя программа «Капустник» для подростковых коллективов ДК | ДК имени И. В. Окунева АО «НПК «Уралвагонзавод», пр. Вагонстроителей, 1 | 200 | ДК им. И. В. Окунева |

АДМИНИСТРАЦИЯ ГОРОДА НИЖНИЙ ТАГИЛ
ПОСТАНОВЛЕНИЕ
 ОТ 15.12.2017 № 3085-ПА

О внесении изменений в Схему размещения рекламных конструкций на территории города Нижний Тагил

В связи с уточнением адресов размещения, типов и видов рекламных конструкций в соответствии с Федеральными законами от 6 октября 2003 года № 131-ФЗ «Об общих принципах организации местного самоуправления в Российской Федерации», от 13 марта 2006 года № 38-ФЗ «О рекламе», постановлениями Правительства Свердловской области от 18.09.2013 № 1137-ПП «Об утверждении порядка предварительного согласования схем размещения рекламных конструкций и вносимых в них изменений на территории Свердловской области», от 22.01.2014 № 29-ПП «Об утверждении предельных сроков, на которые могут заключаться договоры на установку и эксплуатацию рекламных конструкций, в зависимости от типов и видов рекламных конструкций и применяемых технологий демонстрации рекламы», руководствуясь Уставом города Нижний Тагил,

ний Тагил, утвержденную постановлением Администрации города Нижний Тагил от 27.03.2014 № 574-ПА (в редакции постановлений Администрации города Нижний Тагил от 22.07.2015 № 1820-ПА, от 11.02.2016 № 392-ПА, от 30.09.2016 № 2734-ПА, от 26.12.2016 № 3575-ПА, от 06.06.2017 № 1319-ПА, от 27.06.2017 № 1496-ПА, от 14.08.2017 № 1971-ПА, от 21.08.2017 № 2005-ПА), изменения, изложив ее в новой редакции (Приложение).

2. Внести соответствующие изменения в электронную карту-схему размещения рекламных конструкций на территории города Нижний Тагил, размещенную на официальном сайте города Нижний Тагил.

3. Опубликовать данное постановление в газете «Тагильский рабочий» и разместить на официальном сайте города Нижний Тагил.

С. К. НОСОВ,
 Глава города.

ПОСТАНОВЛЯЮ:

1. Внести в Схему размещения рекламных конструкций на территории города Ниж-

ПРИЛОЖЕНИЕ

к постановлению Администрации города от 15.12.2017 № 3085-ПА

СХЕМА РАЗМЕЩЕНИЯ РЕКЛАМНЫХ КОНСТРУКЦИЙ НА ТЕРРИТОРИИ ГОРОДА НИЖНИЙ ТАГИЛ

| № точки на карте | Адрес | Район | Вид рекламной конструкции | Размер, м | Количество сторон |
|-------------------------------------|--|-----------------|---------------------------|-----------|-------------------|
| 1. Наземные щиты¹ | | | | | |
| 1Б | ул. Ильича, напротив спортивного сооружения № 2А, направление от Восточного ш. в сторону ул. Окунева | Дзержинский | щит | 3 x 6 | 1 |
| 2Б | ул. Зари, напротив административного здания № 21, пересечение с пр. Вагоностроителей, направление от ул. Энтузиастов в сторону ул. Ильича | Дзержинский | щит | 3 x 6 | 3 |
| 3Б | пр. Вагоностроителей, у многоквартирного жилого дома № 19, направление от пр. Дзержинского в сторону ул. Бажова | Дзержинский | щит | 3 x 6 | 2 |
| 4Б | пр. Вагоностроителей, у многоквартирного жилого дома № 2, направление от Восточного ш. в сторону ул. Окунева | Дзержинский | щит | 3 x 6 | 3 |
| 5Б | пр. Вагоностроителей, у многоквартирного жилого дома № 22, направление от ул. Бажова в сторону пр. Дзержинского | Дзержинский | щит | 3 x 6 | 2 |
| 6Б | пр. Вагоностроителей, у многоквартирного жилого дома № 23, направление от ул. Правды в сторону пр. Дзержинского | Дзержинский | щит | 3 x 6 | 2 |
| 7Б | пр. Вагоностроителей, у многоквартирного жилого дома № 26 - пр. Дзержинского, № 38, направление от ул. Бажова в сторону пр. Дзержинского | Дзержинский | щит | 3 x 6 | 2 |
| 8Б | пр. Вагоностроителей, у многоквартирного жилого дома № 28, ближе к многоквартирному жилому дому № 47 по пр. Дзержинского, направление от пр. Дзержинского в сторону ул. Правды | Дзержинский | щит | 3 x 6 | 2 |
| 9Б | пр. Вагоностроителей, у здания культурно-развлекательного комплекса № 26А, пересечение с пр. Дзержинского, направление от пр. Дзержинского в сторону ул. Правды | Дзержинский | щит | 3 x 6 | 2 |
| 10Б | пр. Вагоностроителей, у многоквартирного жилого дома № 28, ближе к многоквартирному жилому дому № 32 по пр. Вагоностроителей, направление от пр. Дзержинского в сторону ул. Правды | Дзержинский | щит | 3 x 6 | 2 |
| 11Б | пр. Вагоностроителей, у многоквартирного жилого дома № 59, пересечение с ул. Зари, кольцевое движение, направление от ул. Зари в сторону пр. Вагоностроителей | Дзержинский | щит | 3 x 6 | 2 |
| 12Б | пр. Вагоностроителей, у многоквартирного жилого дома № 64, направление от ул. Сибирская в сторону ул. Зари | Дзержинский | щит | 3 x 6 | 2 |
| 13Б | пр. Вагоностроителей, между многоквартирными жилыми домами под № 7 и 9, направление от ул. Бажова в сторону ул. Орджоникидзе | Дзержинский | щит | 3 x 6 | 2 |
| 14Б | Восточное ш., пересечение с ул. Ильича, у административного здания № 1 по ул. Ильича, направление от пр. Вагоностроителей в сторону ул. Свердлова | Дзержинский | щит | 3 x 6 | 3 |
| 15Б | Восточное ш., пересечение с ул. Юности, напротив административного здания № 2, направление от Северного ш. в сторону ул. Юности | Дзержинский | щит | 3 x 6 | 3 |
| 16Б | Восточное ш., пересечение с ул. Юности, напротив административного здания № 2, направление от ул. Юности в сторону Северного ш. | Дзержинский | щит | 3 x 6 | 3 |
| 17Б | Восточное ш., пересечение с ул. Юности, напротив административного здания № 2А, направление от Восточного ш. в сторону ул. Энтузиастов | Дзержинский | щит | 3 x 6 | 2 |
| 18Б | Восточное ш., у административного здания № 27, направление от Северного ш. в сторону ул. Юности | Дзержинский | щит | 3 x 6 | 3 |
| 19Б | Восточное ш., напротив административного здания № 27, направление от ул. Юности в сторону Северного ш. | Дзержинский | щит | 3 x 6 | 3 |
| 20Б | ул. Зари, у здания № 21А/2 - пр. Вагоностроителей, направление от ул. Энтузиастов в сторону ул. Ильича | Дзержинский | щит | 3 x 6 | 3 |
| 21Б | ул. Ильича, у здания торгового центра № 2Б, от Восточного ш. в сторону ул. Окунева | Дзержинский | щит | 3 x 6 | 2 |
| 22Б | ул. Ильича, у многоквартирного жилого дома № 1Б, от ул. Окунева в сторону Восточного ш. | Дзержинский | щит | 3 x 6 | 2 |
| 23Б | Ленинградский пр., у многоквартирного жилого дома № 38 по ул. Окунева, направление от ул. Окунева в сторону ул. Юности | Дзержинский | щит | 3 x 6 | 2 |
| 24Б | Ленинградский пр., у здания медицинского учреждения № 26А, направление от ул. Юности в сторону ул. Окунева | Дзержинский | щит | 3 x 6 | 2 |
| 25Б | Ленинградский пр., у многоквартирного жилого дома № 110 по ул. Чайковского, направление от ул. Зари в сторону ул. Тимирязева | Дзержинский | щит | 3 x 6 | 2 |
| 26Б | Ленинградский пр., у административного здания № 88А, направление от ул. Чайковского в сторону ул. Зари | Дзержинский | щит | 3 x 6 | 2 |
| 27Б | Ленинградский пр., у многоквартирного жилого дома № 108, пересечение с ул. Зари, направление от ул. Чайковского в сторону ул. Зари | Дзержинский | щит | 3 x 6 | 2 |
| 28Б | Ленинградский пр., у спортивного сооружения № 24, Дворец ледового спорта им. В.К. Сотникова пересечение с ул. Юности, направление от ул. Юности в сторону ул. Окунева, вид на Алтайский микрорайон | Дзержинский | щит | 3 x 6 | 3 |
| 29Б | Ленинградский пр., у здания торгового центра № 28, направление от ул. Окунева в сторону пр. Дзержинского | Дзержинский | щит | 3 x 6 | 3 |
| 30Б | Ленинградский пр., у здания торгового центра № 28, направление от ул. Окунева пр. Дзержинского в сторону пр. Дзержинского | Дзержинский | щит | 3 x 6 | 3 |
| 31Б | Ленинградский пр., напротив многоквартирного жилого дома № 37, пересечение с ул. Володарского, направление от ул. Окунева в сторону пр. Дзержинского | Дзержинский | щит | 3 x 6 | 2 |
| 32Б | Ленинградский пр., у многоквартирного жилого дома № 37, ближе к многоквартирному жилому дому № 58 по пр. Дзержинского, 58, у площади Славы | Дзержинский | щит | 3 x 6 | 3 |
| 33Б | Ленинградский пр., у многоквартирного жилого дома № 77, направление от ул. Чайковского в сторону пр. Дзержинского | Дзержинский | щит | 3 x 6 | 2 |
| 34Б | Ленинградский пр., у многоквартирного жилого дома № 95, направление от ул. Зари в сторону ул. Чайковского | Дзержинский | щит | 3 x 6 | 2 |
| 35Б | ул. Юности, у многоквартирного жилого дома № 14, пересечение с Ленинградский пр., направление от ул. Энтузиастов в сторону Ленинградского пр. | Дзержинский | щит | 3 x 6 | 3 |
| 36Б | ул. Юности, у многоквартирного жилого дома № 45, пересечение с Ленинградский пр., направление от пр. Ленинградский в сторону ул. Энтузиастов | Дзержинский | щит | 3 x 6 | 3 |
| 37Б | ул. Кушвинская, пересечение с ул. Заводская, направление от ул. Кушвинская в сторону ул. Садовая | Тагилстроевский | щит | 3 x 6 | 3 |
| 38Б | ул. Садовая, пересечение с ул. Заводская | Тагилстроевский | щит | 3 x 6 | 3 |
| 39Б | ул. Садовая, у административного здания № 18, направление от площади ж/д вокзала в сторону ул. Заводская | Тагилстроевский | щит | 3 x 6 | 2 |
| 40Б | ул. Садовая, напротив многоквартирного жилого дома № 2, направление от площади ж/д вокзала в сторону пр. Ленина | Тагилстроевский | щит | 3 x 6 | 2 |
| 41Б | ул. Садовая, у многоквартирного жилого дома № 2, направление от пр. Ленина в сторону площади ж/д вокзала | Тагилстроевский | щит | 3 x 6 | 2 |
| 42Б | ул. Садовая, у здания гостиницы № 4, направление ул. Октябрьской революции в сторону площади ж/д вокзала | Тагилстроевский | щит | 3 x 6 | 2 |
| 43Б | ул. Садовая, у здания ж/д вокзала № 1, направление от площади ж/д вокзала в сторону пр. Ленина | Тагилстроевский | щит | 3 x 6 | 3 |
| 44Б | ул. Садовая, у административного здания № 4А/1, въезд на площадь ж/д вокзала, направление от ул. Заводская в сторону площади ж/д вокзала | Тагилстроевский | щит | 3 x 6 | 2 |
| 45Б | ул. Садовая, у здания торгового центра № 21, вид на площадь ж/д вокзала | Тагилстроевский | щит | 3 x 6 | 2 |
| 46Б | пр. Строителей, у многоквартирного жилого дома № 27, направление от пр. Мира в сторону ул. Октябрьской революции | Ленинский | щит | 3 x 6 | 2 |
| 47Б | пр. Строителей, у административного здания № 29, направление от ул. Октябрьской революции в сторону площади ж/д вокзала | Тагилстроевский | щит | 3 x 6 | 2 |
| 48Б | пр. Строителей, ближе к зданию торгового центра № 38 по ул. Октябрьской революции, направление от ул. Октябрьской революции в сторону площади ж/д вокзала | Тагилстроевский | щит | 3 x 6 | 2 |
| 49Б | ул. Космонавтов, ближе к зданию № 153 по ул. Красноармейская, направление от ул. Фрунзе в сторону ул. Красноармейская | Ленинский | щит | 3 x 6 | 2 |
| 50Б | ул. Космонавтов, между многоквартирными жилыми домами под №№ 18 и 20, направление от ул. Красноармейская в сторону ул. Фрунзе | Ленинский | щит | 3 x 6 | 2 |
| 51Б | ул. Космонавтов, между многоквартирными жилыми домами под №№ 26 и 30, направление от ул. Красноармейская в сторону ул. Фрунзе | Ленинский | щит | 3 x 6 | 2 |
| 52Б | ул. Космонавтов, у многоквартирного жилого дома № 9, направление от ул. Красноармейская в сторону ул. К. Либкнехта | Ленинский | щит | 3 x 6 | 2 |
| 53Б | ул. Фрунзе, напротив многоквартирного жилого дома № 55А по ул. Вогульская, направление от ул. В. Черепанова в сторону ул. Космонавтов | Ленинский | щит | 3 x 6 | 2 |
| 54Б | ул. Фрунзе, у многоквартирного жилого дома № 34 по ул. Космонавтов, въезд в город | Ленинский | щит | 3 x 6 | 2 |
| 55Б | ул. Фрунзе, у многоквартирного жилого дома № 34 по ул. Космонавтов, выезд из города | Ленинский | щит | 3 x 6 | 2 |
| 56Б | ул. Фрунзе, у многоквартирного жилого дома № 45 по ул. Космонавтов, направление от ул. Черных в сторону ул. Космонавтов | Ленинский | щит | 3 x 12 | 1 |
| 57Б | ул. Фрунзе, у многоквартирного жилого дома № 37, направление от ул. Черных в сторону ул. Космонавтов | Ленинский | щит | 3 x 6 | 2 |
| 58Б | ул. Фрунзе, у многоквартирного жилого дома № 19, направление от ул. Черных в сторону ул. Космонавтов | Ленинский | щит | 3 x 6 | 2 |
| 59Б | ул. Фрунзе, напротив многоквартирного жилого дома № 30, пересечение с ул. Аганичева, направление от ул. Серова в сторону ул. Аганичева | Ленинский | щит | 3 x 6 | 2 |
| 60Б | ул. Фрунзе, у многоквартирного жилого дома № 30, направление от ул. Черных в сторону ул. Аганичева | Ленинский | щит | 3 x 6 | 2 |
| 61Б | ул. Фрунзе, у многоквартирного жилого дома № 32 - ул. Оплетина, № 2, направление от Липового тракта в сторону ул. Фрунзе | Ленинский | щит | 3 x 6 | 2 |
| 62Б | ул. Фрунзе, у многоквартирного жилого дома № 38 - ул. Черемшанская, № 2, направление от ул. Космонавтов в сторону ул. Черных | Ленинский | щит | 3 x 6 | 2 |
| 63Б | ул. Фрунзе, у административного здания № 52А, направление от ул. Космонавтов в сторону ул. Черных | Ленинский | щит | 3 x 6 | 2 |
| 64Б | ул. Фрунзе, у здания торгового центра № 56, направление от ул. Космонавтов в сторону ул. Черных | Ленинский | щит | 3 x 6 | 2 |
| 65Б | ул. Фрунзе, у многоквартирного жилого дома № 58, направление от ул. Космонавтов в сторону ул. Черных | Ленинский | щит | 3 x 6 | 2 |
| 66Б | ул. Фрунзе, у здания торгового центра № 13, около моста, направление от ул. Серова в сторону ул. Аганичева | Ленинский | щит | 3 x 6 | 2 |
| 67Б | ул. Фрунзе, у здания торгового центра № 13, направление от ул. Серова в сторону ул. Аганичева | Ленинский | щит | 3 x 6 | 2 |
| 68Б | ул. Садовая, у здания автовокзала № 25, площадь автовокзала, восьмая | Тагилстроевский | щит | 3 x 6 | 1 |
| 69Б | ул. Садовая, у здания автовокзала № 25, площадь автовокзала, вторая | Тагилстроевский | щит | 3 x 6 | 1 |
| 70Б | ул. Садовая, у здания автовокзала № 25, площадь автовокзала, девятая | Тагилстроевский | щит | 3 x 6 | 1 |

| | | | | | |
|------|---|-----------------|-----|--------|---|
| 71Б | ул. Садовая, у здания автовокзала № 25, площадь автовокзала, первая | Тагилстроевский | щит | 3 x 6 | 1 |
| 72Б | ул. Садовая, у здания автовокзала № 25, площадь автовокзала, пятая | Тагилстроевский | щит | 3 x 6 | 1 |
| 73Б | ул. Садовая, у здания автовокзала № 25, площадь автовокзала, седьмая | Тагилстроевский | щит | 3 x 6 | 1 |
| 74Б | ул. Садовая, у здания автовокзала № 25, площадь автовокзала, третья | Тагилстроевский | щит | 3 x 6 | 1 |
| 75Б | ул. Садовая, у здания автовокзала № 25, площадь автовокзала, четвертая | Тагилстроевский | щит | 3 x 6 | 1 |
| 76Б | ул. Садовая, у здания автовокзала № 25, площадь автовокзала, шестая | Тагилстроевский | щит | 3 x 6 | 1 |
| 77Б | Черноисточинское ш., пересечение с ул. Лисогорская, на разделительной полосе Черноисточинского ш. | Ленинский | щит | 3 x 6 | 2 |
| 78Б | Черноисточинское ш., пересечение с ул. Дружинина, на разделительной полосе Черноисточинского ш. ближе к Черноисточинское ш., 7/2 | Ленинский | щит | 3 x 6 | 2 |
| 79Б | Черноисточинское ш., пересечение с ул. Гаева, на разделительной полосе Черноисточинского ш. | Ленинский | щит | 3 x 6 | 2 |
| 80Б | Черноисточинское ш., между ул. П. Морозова и ул. Коммуны, на разделительной полосе Черноисточинского ш. | Ленинский | щит | 3 x 6 | 2 |
| 81Б | Черноисточинское ш., пересечение с ул. Рабочая, на разделительной полосе Черноисточинского ш. | Ленинский | щит | 3 x 6 | 2 |
| 82Б | Черноисточинское ш., между ул. Соревнования и ул. Бригадной, на разделительной полосе Черноисточинского ш. | Ленинский | щит | 3 x 6 | 2 |
| 83Б | Черноисточинское ш., пересечение с ул. Малогальянская, на разделительной полосе Черноисточинского ш. | Ленинский | щит | 3 x 6 | 2 |
| 84Б | Черноисточинское ш., между ул. Малогальянской и ул. Б. Гальянской, на разделительной полосе Черноисточинского ш. | Ленинский | щит | 3 x 6 | 2 |
| 85Б | Черноисточинское ш., пересечение с ул. Пришвина, на разделительной полосе Черноисточинского ш. | Ленинский | щит | 3 x 6 | 2 |
| 86Б | Черноисточинское ш., пересечение с ул. Новаторов, на разделительной полосе Черноисточинского ш. | Ленинский | щит | 3 x 6 | 2 |
| 87Б | Октябрьский пр., у многоквартирного жилого дома № 1, ближе к зданию торгово-развлекательного комплекса № 49 по Черноисточинскому ш., направление от Черноисточинского ш. в сторону Уральского пр. | Тагилстроевский | щит | 3 x 6 | 2 |
| 88Б | Октябрьский пр., у многоквартирного жилого дома № 2, направление от Уральского пр. в сторону Черноисточинского ш. | Тагилстроевский | щит | 3 x 6 | 2 |
| 89Б | Октябрьский пр., у многоквартирного жилого дома № 12, направление от Уральского пр. в сторону Черноисточинского ш. | Тагилстроевский | щит | 3 x 6 | 2 |
| 90Б | Октябрьский пр., у многоквартирного жилого дома № 2, ближе к многоквартирному жилому дому № 43 по Черноисточинскому ш., направление от Уральского пр. в сторону Черноисточинского ш. | Тагилстроевский | щит | 3 x 6 | 2 |
| 91Б | Октябрьский пр., у многоквартирного жилого дома № 5, направление от Черноисточинского ш. в сторону Уральского пр. | Тагилстроевский | щит | 3 x 6 | 2 |
| 92Б | Уральский пр., у здания № 58А, направление от ул. Дружинина в сторону Октябрьского пр. | Тагилстроевский | щит | 3 x 6 | 2 |
| 93Б | Уральский пр., у многоквартирного жилого дома № 64, направление от ул. Дружинина в сторону Октябрьского пр. | Тагилстроевский | щит | 3 x 6 | 2 |
| 94Б | Уральский пр., между многоквартирными жилыми домами под №№ 36 и 40, направление от ул. Дружинина в сторону Октябрьского пр. | Тагилстроевский | щит | 3 x 6 | 3 |
| 95Б | ул. Челюскинцев, у административного здания № 36, пересечение с Черноисточинским ш., кольцевое движение | Ленинский | щит | 3 x 12 | 1 |
| 96Б | ул. Челюскинцев, ближе к многоквартирному жилому дому № 46 Черноисточинскому ш., 16, направление от ул. Челюскинцев в сторону ул. Коммуны | Ленинский | щит | 3 x 12 | 1 |
| 97Б | Черноисточинское ш. между многоквартирными жилыми домами под № 41 и 43, кольцевое движение, направление от Октябрьского пр. в сторону Черноисточинского ш. | Тагилстроевский | щит | 3 x 6 | 3 |
| 98Б | Черноисточинское ш., у многоквартирного жилого дома № 41, ближе к многоквартирному жилому дому № 35 по Черноисточинскому ш., направление от Октябрьского пр. в сторону ул. Дружинина | Тагилстроевский | щит | 3 x 12 | 2 |
| 99Б | Черноисточинское ш., у многоквартирного жилого дома № 41, на углу дома, кольцевое движение, направление от Октябрьского пр. в сторону Черноисточинского ш. | Тагилстроевский | щит | 3 x 6 | 3 |
| 100Б | Черноисточинское ш., у многоквартирного жилого дома № 43, пересечение с Октябрьским пр., направление от Уральского пр. в сторону Черноисточинского ш. | Тагилстроевский | щит | 3 x 6 | 2 |
| 101Б | Черноисточинское ш., у многоквартирного жилого дома № 49, кольцевое движение в сторону Октябрьского пр. | Тагилстроевский | щит | 3 x 6 | 3 |
| 102Б | Черноисточинское ш., у здания автосалона № 74Б, направление от ул. Проселочная в сторону Октябрьского пр. | Тагилстроевский | щит | 3 x 6 | 3 |
| 103Б | Черноисточинское ш., у здания автосалона № 74В, пересечение с Октябрьским пр., на разделительной полосе Черноисточинского ш., кольцевое движение | Ленинский | щит | 3 x 6 | 2 |
| 104Б | Черноисточинское ш., напротив административного здания № 82/1, пересечение с ул. Проселочная, направление от Октябрьского пр. в сторону ул. Мурина | Тагилстроевский | щит | 3 x 6 | 2 |
| 105Б | Черноисточинское ш., у здания автосалона № 1В, направление от ул. Дружинина в сторону ул. Совхозная | Ленинский | щит | 3 x 6 | 3 |
| 106Б | Черноисточинское ш., у многоквартирного жилого дома № 1, пересечение с ул. Дружинина, направление от ул. Дружинина в сторону ул. Совхозная | Ленинский | щит | 3 x 6 | 3 |
| 107Б | пр. Мира, у здания учебного заведения № 58, Нижнетагильский строительный техникум, направление от ул. Циолковского в сторону ул. Победы | Тагилстроевский | щит | 3 x 6 | 2 |
| 108Б | пр. Мира, у многоквартирного жилого дома № 62, направление от ул. Циолковского в сторону ул. Победы | Тагилстроевский | щит | 3 x 6 | 2 |
| 109Б | ул. Победы, напротив многоквартирного жилого дома № 22, направление от пр. Мира в сторону ул. Пархоменко | Тагилстроевский | щит | 3 x 6 | 2 |
| 110Б | ул. Победы, у многоквартирного жилого дома № 39, направление от пр. Мира в сторону ул. Пархоменко | Тагилстроевский | щит | 3 x 6 | 2 |
| 111Б | ул. Победы, у административного здания № 43А, направление от ул. Пархоменко в сторону ул. К. Либкнехта | Тагилстроевский | щит | 3 x 6 | 3 |
| 112Б | ул. Победы, у многоквартирного жилого дома № 46, ближе к многоквартирному жилому дому № 20 по ул. К. Либкнехта, направление от ул. К. Либкнехта в сторону ул. Пархоменко | Тагилстроевский | щит | 3 x 6 | 2 |
| 113Б | ул. Победы, у многоквартирного жилого дома № 47/2, ближе к многоквартирному жилому дому № 22 по ул. К. Либкнехта, направление от ул. Пархоменко в сторону ул. К. Либкнехта | Тагилстроевский | щит | 3 x 6 | 2 |
| 114Б | ул. Победы, у многоквартирного жилого дома № 48, направление от ул. Красноармейская в сторону ул. К. Либкнехта | Тагилстроевский | щит | 3 x 6 | 2 |
| 115Б | ул. Индустриальная, у административного здания № 44, направление от ул. Циолковского в сторону ул. Балакинская | Тагилстроевский | щит | 3 x 6 | 2 |
| 116Б | ул. Индустриальная, напротив административного здания № 44А, направление от ул. Циолковского в сторону ул. Балакинская | Тагилстроевский | щит | 3 x 6 | 2 |
| 117Б | ул. Индустриальная, у производственного корпуса № 45А, направление от ул. Циолковского в сторону ул. Балакинская | Тагилстроевский | щит | 3 x 6 | 2 |
| 120Б | ул. Индустриальная, у административного здания № 80А, направление от ул. Металлургов в сторону ул. Балакинская | Тагилстроевский | щит | 3 x 6 | 2 |
| 121Б | ул. Индустриальная, напротив административного здания № 62, направление от ул. Балакинская в сторону ул. Металлургов | Тагилстроевский | щит | 3 x 6 | 2 |
| 122Б | ул. Индустриальная, напротив административного здания № 64, направление от ул. Балакинская в сторону ул. Металлургов | Тагилстроевский | щит | 3 x 6 | 2 |
| 123Б | ул. Индустриальная, напротив административного здания № 92, направление от ул. Балакинская в сторону ул. Металлургов | Тагилстроевский | щит | 3 x 6 | 2 |
| 124Б | ул. Индустриальная, у административного здания № 30, направление от ул. Балакинская в сторону ул. Циолковского | Тагилстроевский | щит | 3 x 6 | 2 |
| 125Б | ул. Индустриальная, напротив административного здания № 74, направление от ул. Балакинская в сторону ул. Металлургов | Тагилстроевский | щит | 3 x 6 | 2 |
| 126Б | ул. Металлургов, у многоквартирного жилого дома № 12, пересечение с ул. Техническая, направление от ул. Кутузова в сторону ул. Матросова | Тагилстроевский | щит | 3 x 6 | 2 |
| 127Б | ул. Металлургов, у многоквартирного жилого дома № 46, направление от ул. Попова в сторону ул. Красных Зорь | Тагилстроевский | щит | 3 x 6 | 2 |
| 128Б | ул. Металлургов, напротив здания № 5, направление от ул. Попова в сторону ул. Индивидуальная | Тагилстроевский | щит | 3 x 6 | 2 |
| 129Б | ул. Металлургов, у многоквартирного жилого дома № 72, пересечение с ул. Красных Зорь | Тагилстроевский | щит | 3 x 6 | 2 |
| 130Б | ул. Индустриальная, у здания медицинского учреждения № 2 по ул. Металлургов, направление от ул. Балакинская в сторону ул. Металлургов | Тагилстроевский | щит | 3 x 6 | 2 |
| 131Б | ул. Металлургов, у административного здания № 13, направление от ул. Красных Зорь в сторону ул. Попова | Тагилстроевский | щит | 3 x 6 | 2 |
| 132Б | Салдинское ш., ближе к зданию АЗС № 3, направление из г. Нижний Тагил в г. Верхняя Салда | Дзержинский | щит | 3 x 6 | 2 |
| 133Б | ул. Красногвардейская, ближе к частному дому № 34 по ул. Железнодорожная, направление от ул. Садовая в сторону ул. Ползунова | Тагилстроевский | щит | 3 x 6 | 2 |
| 134Б | ул. Красногвардейская, напротив административного здания № 64, направление от ул. Петрокаменская в сторону ул. Ползунова | Тагилстроевский | щит | 3 x 6 | 2 |
| 135Б | Черноисточинское ш., у административного здания № 78Б, территория АЗС, направление от ул. Проселочная в сторону пр. Октябрьский, ближе к пр. Октябрьский | Тагилстроевский | щит | 3 x 12 | 1 |
| 136Б | Черноисточинское ш., у здания АЗС № 70Б, территория АЗС, направление от ул. Дружинина в сторону пр. Октябрьский, ближе к пр. Октябрьский, А1 | Ленинский | щит | 3 x 6 | 1 |
| 137Б | Черноисточинское ш., у здания АЗС № 70Б, территория АЗС, направление от ул. Дружинина в сторону пр. Октябрьский, ближе к пр. Октябрьский, А2 | Ленинский | щит | 3 x 6 | 1 |
| 138Б | ул. Космонавтов, у здания АЗС № 9 к. 1, территория АЗС, ближе к ул. К. Либкнехта, направление от ул. Красноармейская в сторону ул. К. Либкнехта | Ленинский | щит | 3 x 6 | 1 |
| 139Б | ул. Грибоедова, у здания АЗС № 1Б, направление от ул. Речная в сторону ул. Серова, ближе к ул. Серова | Тагилстроевский | щит | 3 x 12 | 1 |
| 140Б | Свердловское ш., пересечение с ул. Гагарина, остановка общественного транспорта, направление от ул. Гагарина в сторону с. Николо-Павловское | Ленинский | щит | 3 x 6 | 2 |
| 141Б | Свердловское ш., у многоквартирного жилого дома № 14 по ул. Курортная, остановка общественного транспорта, направление от ул. Гагарина в сторону ул. Дачная | Ленинский | щит | 3 x 6 | 2 |
| 142Б | пр. Вагостроителей, напротив многоквартирного жилого дома № 40, направление от ул. Чайковского в сторону ул. Тимирязева | Дзержинский | щит | 3 x 6 | 2 |
| 144Б | пр. Вагостроителей, между многоквартирным домом № 55 по пр. Вагостроителей и административным зданием № 80 по ул. Сибирская, направление от ул. Зари в сторону ул. 7 Ноября | Дзержинский | щит | 3 x 6 | 2 |
| 145Б | ул. Зари, у административного здания № 5А, направление от пр. Вагостроителей в сторону проезда Садоводов | Дзержинский | щит | 3 x 6 | 2 |
| 146Б | ул. Ильича, у многоквартирного жилого дома № 1Б, направление от ул. Орджоникидзе в сторону Восточного ш. | Дзержинский | щит | 3 x 6 | 2 |
| 147Б | ул. Алтайская, у многоквартирного жилого дома № 41 / ул. Юности № 26, направление от ул. Басова в сторону ул. Урожайная | Дзержинский | щит | 3 x 6 | 3 |
| 148Б | ул. Пархоменко, у административного здания № 42, направление от ул. Циолковского в сторону ул. Серова | Тагилстроевский | щит | 3 x 6 | 2 |
| 149Б | Свердловское ш., у многоквартирного жилого дома № 1 по ул. Новые ключики, направление от ул. Седова в сторону ул. Ботаническая | Ленинский | щит | 3 x 6 | 2 |
| 150Б | ул. Юности, у административного здания № 14А, направление от ул. Трикотажников в сторону пр. Ленинградский | Дзержинский | щит | 3 x 6 | 2 |
| 151Б | ул. Газетная, у многоквартирного жилого дома № 70, пересечение с ул. Вязовская, направление от ул. Пархоменко в сторону пр. Мира | Ленинский | щит | 3 x 6 | 3 |
| 152Б | ул. Газетная, между многоквартирными жилыми домами под №№ 72 и 80, направление от ул. Пархоменко в сторону пр. Мира | Ленинский | щит | 3 x 6 | 2 |
| 153Б | ул. Газетная, у многоквартирного жилого дома № 85, пересечение с ул. Вязовская, направление от пр. Мира в сторону ул. Пархоменко | Ленинский | щит | 3 x 6 | 2 |
| 154Б | ул. Газетная, между многоквартирными жилыми домами под №№ 64 и 66, направление от ул. Пархоменко в сторону пр. Мира | Ленинский | щит | 3 x 6 | 2 |
| 155Б | ул. Газетная, между многоквартирными жилыми домами под №№ 68 и 70, направление от ул. Пархоменко в сторону пр. Мира | Ленинский | щит | 3 x 6 | 2 |
| 156Б | ул. Газетная, у многоквартирного жилого дома № 95, направление от пр. Мира в сторону ул. Пархоменко | Ленинский | щит | 3 x 6 | 2 |
| 157Б | ул. Заводская, у многоквартирного жилого дома № 80, направление от ул. Красногвардейская в сторону пр. Мира | Ленинский | щит | 3 x 6 | 2 |
| 158Б | ул. К. Маркса, у здания медицинского учреждения № 36, пересечение с ул. Пархоменко, направление от ул. Пархоменко в сторону пр. Мира | Ленинский | щит | 3 x 6 | 2 |
| 159Б | ул. К. Маркса, у многоквартирного жилого дома № 71, направление от ул. Вязовская в сторону ул. Пархоменко | Ленинский | щит | 3 x 6 | 2 |
| 160Б | ул. К. Маркса, у многоквартирного жилого дома № 75, направление от пр. Мира в сторону ул. Вязовская | Ленинский | щит | 3 x 6 | 2 |
| 161Б | ул. Красноармейская, у многоквартирного жилого дома № 45, пересечение с ул. Газетная, направление от ул. Газетная в сторону ул. Ломоносова | Ленинский | щит | 3 x 6 | 2 |
| 162Б | ул. Красноармейская, у административного здания № 7, направление от пр. Ленина в сторону ул. Уральская | Ленинский | щит | 3 x 6 | 2 |
| 163Б | пр. Ленина, у здания торгового центра № 22, направление от ул. Красноармейская в сторону ул. Огаркова | Ленинский | щит | 3 x 6 | 2 |
| 164Б | пр. Ленина, напротив многоквартирного жилого дома № 23, пересечение с ул. Красноармейская, направление от ул. Первомайская в сторону ул. Красноармейская | Ленинский | щит | 3 x 6 | 1 |
| 165Б | пр. Ленина, у здания культурного учреждения № 25, направление от ул. Первомайская в сторону ул. Пархоменко | Ленинский | щит | 3 x 6 | 1 |
| 166Б | пр. Ленина, у многоквартирного жилого дома № 28, направление от ул. Пархоменко в сторону ул. Первомайская | Ленинский | щит | 3 x 6 | 2 |
| 167Б | пр. Ленина, у многоквартирного жилого дома № 36, направление от ул. Пархоменко в сторону ул. Первомайская | Ленинский | щит | 3 x 6 | 2 |
| 168Б | пр. Ленина, между многоквартирными жилыми домами под № 57 и 59, направление от ул. Пархоменко в сторону ул. Вязовская | Ленинский | щит | 3 x 6 | 2 |
| 169Б | пр. Ленина, у административного здания № 7, направление от ул. Островского в сторону ул. Огаркова | Ленинский | щит | 3 x 6 | 2 |
| 170Б | пр. Ленина, у многоквартирного жилого дома № 73, направление от ул. Октябрьской революции в сторону ул. Садовая | Ленинский | щит | 3 x 6 | 2 |

| | | | | | |
|------|---|-----------------|-----|-----------|---|
| 275Б | Ленинградский пр., у многоквартирного жилого дома № 29, направление от пр. Дзержинского в сторону ул. Окунева | Дзержинский | щит | 3 x 6 | 2 |
| 276Б | ул. Юности, у многоквартирного жилого дома № 41, направление от ул. Окунева в сторону ул. Юности | Дзержинский | щит | 3 x 6 | 2 |
| 277Б | Ленинградский пр., у здания спортивного сооружения № 24, Дворец ледового спорта им. В.К. Сотникова, направление от ул. Юности в сторону ул. Окунева | Дзержинский | щит | 3 x 6 | 2 |
| 278Б | ул. Юности, у многоквартирного жилого дома № 29, направление от Ленинградского пр. в сторону ул. Энтузиастов | Дзержинский | щит | 3 x 6 | 2 |
| 279Б | ул. Юности, у административного здания № 11, направление от Ленинградского пр. в сторону ул. Энтузиастов | Дзержинский | щит | 3 x 6 | 2 |
| 280Б | ул. Юности, у административного здания № 12Г, направление от ул. Энтузиастов в сторону пр. Ленинградский | Дзержинский | щит | 3 x 6 | 2 |
| 281Б | ул. Юности, у многоквартирного жилого дома № 20, направление от ул. Энтузиастов в сторону пр. Ленинградский | Дзержинский | щит | 3 x 6 | 2 |
| 282Б | ул. К. Маркса, напротив здания № 27А, направление от ул. Огаркова в сторону ул. Красноармейская | Ленинский | щит | 3 x 6 | 2 |
| 283Б | ул. К. Маркса, напротив административного здания № 31, направление от ул. Огаркова в сторону ул. Красноармейская | Ленинский | щит | 3 x 6 | 2 |
| 284Б | ул. К. Маркса, напротив административного здания № 39, направление от ул. Огаркова в сторону ул. Красноармейская | Ленинский | щит | 3 x 6 | 2 |
| 285Б | ул. К. Маркса, у многоквартирного жилого дома № 41 - ул. Красноармейская, № 39, направление от ул. Огаркова в сторону ул. Красноармейская | Ленинский | щит | 3 x 6 | 2 |
| 286Б | ул. Заводская, у многоквартирного жилого дома № 93, направление от ул. Красногвардейская в сторону ул. Садовая | Тагилстроевский | щит | 3 x 6 | 2 |
| 287Б | ул. Заводская, у многоквартирного жилого дома № 5, направление от ул. Красногвардейская в сторону ул. Садовая | Тагилстроевский | щит | 3 x 6 | 2 |
| 288Б | ул. Садовая, напротив административного здания № 18, направление от ул. Заводская в сторону площади ж/д вокзала | Тагилстроевский | щит | 3 x 6 | 2 |
| 289Б | ул. Садовая, у административного здания № 29, направление от ул. Заводская в сторону площади ж/д вокзала | Тагилстроевский | щит | 3 x 6 | 2 |
| 290Б | ул. Серова, у многоквартирного жилого дома № 11, направление от ул. Островского в сторону ул. Красноармейская | Ленинский | щит | 3 x 6 | 2 |
| 291Б | ул. Серова, напротив многоквартирного жилого дома № 23, направление от ул. Красноармейская в сторону ул. Островского | Ленинский | щит | 3 x 6 | 2 |
| 292Б | ул. Серова, напротив многоквартирного жилого дома № 57, направление от ул. Красноармейская в сторону ул. Островского | Ленинский | щит | 3 x 6 | 2 |
| 293Б | ул. Серова, у многоквартирного жилого дома № 37 по ул. Первомайская, круговое движение, в сторону ул. Первомайская | Ленинский | щит | 3 x 6 | 3 |
| 294Б | ул. Серова, у административного здания № 3А, пересечение с ул. Первомайская, круговое движение, в сторону ул. Циолковского | Ленинский | щит | 3 x 6 | 3 |
| 295Б | ул. Серова, у здания торгового центра № 46 по ул. Пархоменко, направление от пр. Мира в сторону ул. Пархоменко | Тагилстроевский | щит | 3 x 6 | 2 |
| 296Б | ул. Серова, у многоквартирного жилого дома № 10А по ул. Красная, направление от пр. Мира в сторону ул. Пархоменко | Тагилстроевский | щит | 3 x 6 | 2 |
| 297Б | ул. Серова, напротив многоквартирного жилого дома № 6 по ул. Новострой, направление от пр. Мира в сторону ул. Пархоменко | Тагилстроевский | щит | 3 x 6 | 2 |
| 298Б | ул. Красногвардейская, у многоквартирного жилого дома № 6А, направление от ул. Кулибина в сторону ул. Заводская | Тагилстроевский | щит | 3 x 6 | 2 |
| 299Б | ул. Красногвардейская, у частного дома № 2А по ул. Компасная, направление от ул. Тургенева в сторону ул. Компасная | Тагилстроевский | щит | 3 x 6 | 2 |
| 300Б | ул. Красногвардейская, у частного дома № 58, направление от ул. Осипенко в сторону ул. Тургенева | Тагилстроевский | щит | 3 x 6 | 2 |
| 301Б | ул. Красногвардейская, напротив административного здания № 55А, направление от ул. Осипенко в сторону ул. Тургенева | Тагилстроевский | щит | 3 x 6 | 2 |
| 302Б | ул. Красногвардейская, напротив частного дома № 62А, пересечение с ул. Осипенко, направление от ул. Тургенева в сторону ул. Шиловская | Тагилстроевский | щит | 3 x 6 | 2 |
| 303Б | ул. Красногвардейская, у частного дома № 43 по ул. Машинистов, направление от ул. Садоводов в сторону ул. Железнодорожная | Тагилстроевский | щит | 3 x 6 | 2 |
| 304Б | ул. К. Маркса, между зданием учебного заведения № 28, к. 2 и многоквартирным жилым домом № 30, Нижнетагильский колледж искусств, направление от ул. Первомайская в сторону ул. Пархоменко | Ленинский | щит | 3 x 6 | 2 |
| 305Б | ул. Вязовская, у многоквартирного жилого дома № 9, направление от ул. Газетная в сторону ул. К. Маркса | Ленинский | щит | 3 x 6 | 2 |
| 306Б | ул. Вязовская, у многоквартирного жилого дома № 5, направление от ул. К. Маркса в сторону пр. Ленина | Ленинский | щит | 3 x 6 | 2 |
| 307Б | ул. Вязовская, у многоквартирного жилого дома № 3, направление от ул. К. Маркса в сторону пр. Ленина | Ленинский | щит | 3 x 6 | 2 |
| 308Б | ул. Вязовская, между многоквартирными жилыми домами под №№ 10 и 16, направление от ул. К. Маркса в сторону ул. Газетная | Ленинский | щит | 3 x 6 | 2 |
| 309Б | ул. Октябрьской революции, напротив многоквартирного жилого дома № 15, направление от ул. Заводская в сторону пр. Строителей | Тагилстроевский | щит | 3 x 6 | 2 |
| 310Б | ул. Октябрьской революции, у многоквартирного жилого дома № 9, направление от пр. Строителей в сторону ул. Заводская | Ленинский | щит | 3 x 6 | 2 |
| 311Б | ул. Октябрьской революции, между многоквартирными жилыми домами под №№ 5 и 3, направление от пр. Строителей в сторону ул. Заводская | Ленинский | щит | 3 x 6 | 2 |
| 312Б | Черноисточинское ш., напротив здания автосервиса № 76Б, направление от ул. Проселочная в сторону Октябрьского пр. | Тагилстроевский | щит | 3 x 6 | 2 |
| 313Б | Черноисточинское ш., напротив административного здания № 78б, направление от Октябрьского пр. в сторону ул. Проселочная | Тагилстроевский | щит | 3 x 6 | 2 |
| 314Б | Черноисточинское ш., напротив административного здания № 78, направление от Октябрьского пр. в сторону ул. Проселочная | Тагилстроевский | щит | 3 x 6 | 2 |
| 315Б | Черноисточинское ш., напротив многоквартирного жилого дома № 80, направление от Октябрьского пр. в сторону ул. Проселочная | Тагилстроевский | щит | 3 x 6 | 2 |
| 316Б | Черноисточинское ш., у многоквартирного жилого дома № 80, направление от ул. Проселочная в сторону Октябрьского пр. | Тагилстроевский | щит | 3 x 6 | 2 |
| 317Б | Черноисточинское ш., у здания № 82Б, переход в ул. Проселочная, направление от ул. Муринская в сторону Октябрьского пр. | Тагилстроевский | щит | 3 x 6 | 2 |
| 318Б | ул. Проселочная, у частного дома № 14 по ул. Муринская, направление от ул. Тенистая в сторону Октябрьского пр. | Тагилстроевский | щит | 3 x 6 | 2 |
| 319Б | ул. Проселочная, у частного дома № 12, направление от ул. Тенистая в сторону ул. Муринская | Тагилстроевский | щит | 3 x 6 | 2 |
| 320Б | ул. Проселочная, у частного дома № 4, переход в ул. Горбуновская, на мосту 1, направление от ул. Тенистая в сторону ул. Муринская | Тагилстроевский | щит | 3 x 6 | 2 |
| 321Б | ул. Проселочная, у частного дома № 4, переход в ул. Горбуновская, на мосту 2, направление от ул. Тенистая в сторону ул. Муринская | Тагилстроевский | щит | 3 x 6 | 2 |
| 322Б | ул. Горбуновская, у здания религиозного сооружения № 2 по ул. Радужная, Храм Николая Чудотворца, направление от ул. Тенистая в сторону ул. Муринская | Тагилстроевский | щит | 3 x 6 | 2 |
| 323Б | Свердловское ш., напротив здания АЗС № 11Б, въезд на АЗС, направление от ул. Гагарина в сторону ул. Садоводов | Ленинский | щит | 3 x 6 | 2 |
| 324Б | Свердловское ш., напротив здания АЗС № 11Б, выезд с АЗС, направление от ул. Гагарина в сторону ул. Садоводов | Ленинский | щит | 3 x 6 | 2 |
| 325Б | Свердловское ш., напротив здания автосервиса № 11В, направление от ул. Гагарина в сторону ул. Садоводов | Ленинский | щит | 3 x 6 | 2 |
| 326Б | Свердловское ш., у административного здания № 31, направление от ул. Садоводов в сторону ул. Гагарина | Ленинский | щит | 3 x 6 | 2 |
| 327Б | Свердловское ш., напротив административного здания № 31, направление от ул. Гагарина в сторону ул. Садоводов | Ленинский | щит | 3 x 6 | 2 |
| 328Б | Свердловское ш., у здания автосервиса № 43, подъезд к зданию, направление от ул. Садоводов в сторону ул. Гагарина | Ленинский | щит | 3 x 6 | 2 |
| 329Б | Свердловское ш., после здания автосалона № 43, направление от ул. Гагарина в сторону ул. Садоводов | Ленинский | щит | 3 x 6 | 2 |
| 330Б | Свердловское ш., напротив здания автосалона № 43, направление от ул. Гагарина в сторону ул. Садоводов | Ленинский | щит | 3 x 6 | 2 |
| 331Б | Свердловское ш., у здания автосервиса № 43, после здания, направление от ул. Садоводов в сторону ул. Гагарина | Ленинский | щит | 3 x 6 | 2 |
| 332Б | Свердловское ш., пересечение с ул. Патриотов, направление от ул. Гагарина в сторону ул. Садоводов | Ленинский | щит | 3 x 6 | 2 |
| 333Б | Свердловское ш., район «Новые Ключики», направление от ул. Садоводов в сторону ул. Гагарина | Ленинский | щит | 3 x 6 | 2 |
| 334Б | Свердловское ш., у многоквартирного жилого дома № 16 по ул. Курортная, направление от ул. Гагарина в сторону ул. Садоводов | Ленинский | щит | 3 x 6 | 2 |
| 335Б | Свердловское ш., у многоквартирного жилого дома № 20 по ул. Курортная, направление от ул. Гагарина в сторону ул. Садоводов | Ленинский | щит | 3 x 6 | 2 |
| 336Б | Свердловское ш., у многоквартирного жилого дома № 4 по ул. Курортная, у моста через реку, направление от ул. Гагарина в сторону ул. Садоводов | Ленинский | щит | 3 x 6 | 2 |
| 337Б | Свердловское ш., у многоквартирного жилого дома № 18 по ул. Курортная, направление от ул. Гагарина в сторону ул. Садоводов | Ленинский | щит | 3 x 6 | 2 |
| 338Б | ул. Победы, между многоквартирными жилыми домами под №№ 47 и 47/2, направление от ул. Пархоменко в сторону ул. К. Либкнехта | Тагилстроевский | щит | 3 x 6 | 2 |
| 339Б | ул. Космонавтов, у здания АЗС № 9, к. 1, направление от ул. Красноармейская в сторону ул. К. Либкнехта | Ленинский | щит | 3 x 6 | 2 |
| 340Б | ул. Космонавтов, у многоквартирного жилого дома № 2, направление от ул. К. Либкнехта в сторону ул. Красноармейская | Ленинский | щит | 3 x 6 | 2 |
| 341Б | ул. Космонавтов, у многоквартирного жилого дома № 2, на подъезде к дому, направление от ул. К. Либкнехта в сторону ул. Красноармейская | Ленинский | щит | 3 x 6 | 2 |
| 342Б | ул. Космонавтов, напротив многоквартирного жилого дома № 2, направление от ул. Красноармейская в сторону ул. К. Либкнехта | Ленинский | щит | 3 x 6 | 2 |
| 343Б | ул. Космонавтов, на подъезде к многоквартирному жилому дому № 52 по ул. Победы, направление от ул. Красноармейская в сторону ул. К. Либкнехта | Тагилстроевский | щит | 3 x 6 | 2 |
| 344Б | ул. Фрунзе, у многоквартирного жилого дома № 28, после дома, направление от ул. Аганичева в сторону ул. Серова | Ленинский | щит | 3 x 6 | 2 |
| 345Б | ул. Фрунзе, у многоквартирного жилого дома № 28, после дома, направление от ул. Аганичева в сторону ул. Серова | Ленинский | щит | 3 x 6 | 2 |
| 347Б | ул. Островского, у административного здания № 2 по ул. Ломоносова, Трамвайный парк | Ленинский | щит | 3 x 6 | 3 |
| 348Б | ул. Космонавтов, у многоквартирного жилого дома № 6, направление от ул. К. Либкнехта в сторону ул. Красноармейская | Ленинский | щит | 3 x 6 | 2 |
| 349Б | ул. Юности, у многоквартирного жилого дома № 20, направление от пр. Ленинградский в сторону ул. Алтайская | Дзержинский | щит | 3 x 6 | 2 |
| 350Б | ул. Юности, напротив многоквартирного жилого дома № 20, направление от ул. Алтайская в сторону пр. Ленинградский | Дзержинский | щит | 3 x 6 | 2 |
| 351Б | ул. Балакинская, у административного здания № 1А, направление от ул. Индустриальная в сторону ул. Металлургов | Тагилстроевский | щит | 2,8 x 3,5 | 1 |
| 352Б | Свердловское ш., напротив малоэтажного жилого дома № 4 по ул. Курортная, направление от ул. Ягодная в сторону ул. Гагарина | Ленинский | щит | 3 x 6 | 2 |
| 353Б | Восточное ш., напротив административного здания № 24/1, направление от Северного ш. в сторону ул. Юности | Дзержинский | щит | 3 x 12 | 1 |
| 354Б | ул. Краснознаменная, у административного здания № 134, направление от Кушвинского тракта в сторону ул. Полярная | Ленинский | щит | 3 x 6 | 2 |
| 355Б | пр. Вагностроителей, у многоквартирного жилого дома № 28, направление от пр. Дзержинского в сторону ул. Правды | Дзержинский | щит | 3 x 6 | 2 |
| 356Б | пр. Вагностроителей, у многоквартирного жилого дома № 59, направление от ул. Зари в сторону ул. Сибирская | Дзержинский | щит | 3 x 6 | 2 |
| 357Б | пр. Вагностроителей, у административного здания № 82 по ул. Чайковского, направление от ул. Чайковского в сторону ул. Тимирязева | Дзержинский | щит | 3 x 6 | 2 |
| 358Б | Трасса по направлению к горе Долгая | Ленинский | щит | 3 x 6 | 2 |
| 359Б | Трасса по направлению к горе Долгая | Ленинский | щит | 3 x 6 | 2 |
| 360Б | Трасса по направлению к горе Долгая | Ленинский | щит | 3 x 6 | 2 |
| 361Б | Трасса по направлению к горе Долгая | Ленинский | щит | 3 x 6 | 2 |
| 362Б | Трасса по направлению к горе Долгая | Ленинский | щит | 3 x 6 | 2 |
| 363Б | ул. Газетная, у многоквартирного жилого дома № 7, остановка общественного транспорта, направление от ул. Газетная в сторону ул. Серова | Ленинский | щит | 3 x 6 | 2 |
| 364Б | ул. Циолковского, у многоквартирного жилого дома № 36, пересечение с ул. Октябрьской революции, направление от ул. Газетная в сторону ул. Серова | Тагилстроевский | щит | 3 x 6 | 4 |
| 365Б | ул. Победы, у многоквартирного жилого дома № 45, направление от ул. Пархоменко в сторону ул. К. Либкнехта | Тагилстроевский | щит | 3 x 6 | 2 |
| 366Б | ул. Победы, у здания № 17Б по ул. К. Либкнехта, трамвайное кольцо, направление от ул. К. Либкнехта в сторону ул. Красноармейская | Тагилстроевский | щит | 3 x 6 | 4 |
| 367Б | ул. Октябрьской революции, 27, направление от ул. К. Маркса в сторону пр. Ленина | Ленинский | щит | 3 x 6 | 2 |
| 368Б | Октябрьский пр., 1, начало дома | Тагилстроевский | щит | 3 x 6 | 2 |
| 369Б | Восточное ш. - Северное ш., направление от ул. Фестивальная в сторону п. Северный | Дзержинский | щит | 3 x 6 | 2 |
| 370Б | Восточное ш., 15, направление от ул. Фестивальная к Северному ш. | Тагилстроевский | щит | 3 x 6 | 2 |
| 371Б | Октябрьский пр., у административного здания № 1А по ул. Захарова, направление от Черноисточинского ш. в сторону Уральского пр. | Тагилстроевский | щит | 3 x 6 | 3 |
| 372Б | ул. Металлургов, у многоквартирного жилого дома № 38, пересечение с ул. Попова, направление от ул. Индивидуальная в сторону ул. Попова | Тагилстроевский | щит | 3 x 6 | 2 |
| 373Б | ул. Красногвардейская, у здания общежития № 57 к. 3, направление от ул. Ползунова в сторону ул. Садоводов | Тагилстроевский | щит | 3 x 6 | 2 |
| 374Б | ул. Красногвардейская, у административного здания № 57/4, рядом с НТГСПИ, направление от ул. Кулибина в сторону ул. Садоводов | Ленинский | щит | 3 x 6 | 2 |
| 375Б | ул. Индустриальная, напротив административного здания № 62, направление от ул. Балакинская в сторону ул. Металлургов | Тагилстроевский | щит | 3 x 6 | 2 |
| 376Б | ул. Красногвардейская, у многоквартирного жилого дома № 6Б, направление от ул. Кулибина в сторону ул. Заводская | Тагилстроевский | щит | 3 x 6 | 2 |
| 377Б | ул. Индустриальная, у здания № 31А, направление от ул. Циолковского в сторону ул. Фестивальная | Тагилстроевский | щит | 3 x 6 | 2 |
| 378Б | ул. Кушвинская, напротив частного дома № 5, направление от ул. Кулибина в сторону ул. Заводская | Тагилстроевский | щит | 3 x 6 | 2 |
| 379Б | ул. Индустриальная, пересечение с ул. Балакинская, направление от ул. Балакинская в сторону ул. Металлургов | Тагилстроевский | щит | 3 x 6 | 2 |
| 380Б | ул. Фестивальная, пересечение с ул. Кулибина, кольцевое движение | Тагилстроевский | щит | 3 x 6 | 5 |
| 381Б | ул. Металлургов, у административного здания № 15, направление от ул. Красных Зорь в сторону ул. Попова | Тагилстроевский | щит | 3 x 6 | 2 |
| 382Б | Восточное ш., напротив административного здания № 1 по ул. Индустриальная, направление от ул. Фестивальная в сторону Северного ш. | Тагилстроевский | щит | 3 x 6 | 2 |
| 383Б | Восточное ш., напротив административного здания № 2, направление от ул. Фестивальная в сторону Северного ш. | Тагилстроевский | щит | 3 x 6 | 2 |

| | | | | | |
|------|--|-----------------|-----|--------|----|
| 384Б | Уральский пр., у административного здания № 40, направление от ул. Дружинина в сторону Октябрьского пр. | Тагилстроевский | щит | 3 x 6 | 2 |
| 385Б | ул. Красноармейская, у многоквартирного жилого дома № 192 - ул. Космонавтов, № 16, направление от ул. К. Либкнехта в сторону ул. Красноармейская | Ленинский | щит | 3 x 6 | 2 |
| 386Б | Черноисточинское ш., у многоквартирного жилого дома № 22, пересечение с ул. Лисогорская, направление от ул. Челюскинцев в сторону ул. Коммуны | Ленинский | щит | 3 x 6 | 2 |
| 387Б | Черноисточинское ш., у частного дома № 158 по ул. Пришвина, направление от ул. Дружинина в сторону ул. Б. Гальянская | Ленинский | щит | 3 x 6 | 2 |
| 388Б | Черноисточинское ш., у здания № 60В, направление от ул. Малогалянская в сторону ул. Б. Гальянская | Ленинский | щит | 3 x 6 | 2 |
| 389Б | Черноисточинское ш., у многоквартирного жилого дома № 50, направление от ул. Бригадная в сторону ул. Дружинина | Ленинский | щит | 3 x 6 | 2 |
| 390Б | Черноисточинское ш., пересечение с ул. Бригадная, направление от ул. Коммуны в сторону ул. Бригадная | Ленинский | щит | 3 x 6 | 2 |
| 391Б | пр. Мира, у многоквартирного жилого дома № 63, направление от ул. Победы в сторону ул. Циолковского | Тагилстроевский | щит | 3 x 6 | 2 |
| 392Б | Черноисточинское ш., у частного дома № 29 по ул. Гаева, направление от ул. П. Морозова в сторону ул. Гаева | Ленинский | щит | 3 x 6 | 2 |
| 393Б | Черноисточинское ш., пересечение с ул. Коммуны, Микрорайон № 5, направление от ул. Коммуны в сторону ул. Бригадная | Ленинский | щит | 3 x 6 | 2 |
| 394Б | Черноисточинское ш., у здания учебного заведения № 58, Нижнетагильский техникум жилищно-коммунального и городского хозяйства, направление от ул. Бригадная в сторону ул. Дружинина | Ленинский | щит | 3 x 6 | 2 |
| 395Б | Черноисточинское ш., у здания АЗС № 64Д, направление от ул. Бригадная в сторону ул. Дружинина | Ленинский | щит | 3 x 6 | 2 |
| 396Б | ул. Челюскинцев, пересечение с Черноисточинским ш., кольцевое движение | Ленинский | щит | 3 x 6 | 12 |
| 397Б | Октябрьский пр., у многоквартирного жилого дома № 22, направление от Уральского пр. в сторону Черноисточинского ш. | Тагилстроевский | щит | 3 x 6 | 2 |
| 398Б | пр. Строителей, у многоквартирного жилого дома № 16, направление от ул. Октябрьской революции в сторону пр. Мира | Ленинский | щит | 3 x 6 | 2 |
| 399Б | пр. Мира, у многоквартирного жилого дома № 37, направление от ул. Циолковского в сторону ул. Газетная | Ленинский | щит | 3 x 6 | 2 |
| 400Б | ул. Черных, у многоквартирного жилого дома № 30, пересечение с многоквартирным жилым домом № 15 по ул. Фрунзе, направление от ул. Аганичева в сторону ул. Черных | Ленинский | щит | 3 x 6 | 2 |
| 401Б | Восточное ш., у административного здания № 17, направление от ул. Фестивальная в сторону Северного ш. | Тагилстроевский | щит | 3 x 6 | 2 |
| 402Б | Черноисточинское ш., у многоквартирного жилого дома № 55, направление от ул. Проселочная в сторону Октябрьскому пр. | Тагилстроевский | щит | 3 x 6 | 2 |
| 403Б | ул. Фрунзе, у многоквартирного жилого дома № 30, пересечение с ул. Черных, направление от ул. Черных в сторону ул. Аганичева | Ленинский | щит | 3 x 6 | 2 |
| 404Б | ул. Садовая, напротив многоквартирного жилого дома № 10, направление от ул. Заводская в сторону ж/д вокзала | Тагилстроевский | щит | 3 x 6 | 4 |
| 405Б | Черноисточинское ш., у административного здания № 1Б, на разделительной полосе Черноисточинского ш. | Ленинский | щит | 3 x 6 | 6 |
| 406Б | Восточное ш., у административного здания № 15А, направление от ул. Фестивальная в сторону Северного ш. | Тагилстроевский | щит | 3 x 6 | 2 |
| 407Б | Ленинградский пр., у многоквартирного жилого дома № 30, направление от ул. Окунева в сторону пр. Дзержинского | Дзержинский | щит | 3 x 6 | 2 |
| 408Б | Ленинградский пр., у многоквартирного жилого дома № 104, направление от ул. Чайковского в сторону ул. Зари | Дзержинский | щит | 3 x 6 | 2 |
| 409Б | пр. Мира, у многоквартирного жилого дома № 18 по ул. Новострой, направление от ул. Победы в сторону ул. Циолковского | Тагилстроевский | щит | 3 x 6 | 4 |
| 410Б | ул. Космонавтов, у многоквартирного жилого дома № 10, направление от ул. К. Либкнехта в сторону ул. Красноармейская | Ленинский | щит | 3 x 6 | 2 |
| 411Б | ул. Фрунзе, у многоквартирного жилого дома № 15, пересечение с многоквартирным жилым домом № 30 по ул. Черных, 30, направление от ул. Аганичева в сторону ул. Черных | Ленинский | щит | 3 x 6 | 2 |
| 412Б | пр. Вагностроителей у многоквартирного жилого дома № 35, направление от ул. Тимирязева в сторону ул. Правды | Дзержинский | щит | 3 x 6 | 2 |
| 413Б | ул. Островского, у административного здания № 1, направление от ул. Серова в сторону ул. Челюскинцев | Ленинский | щит | 3 x 6 | 2 |
| 414Б | Восточное ш., пересечение с ул. Орджоникидзе | Дзержинский | щит | 3 x 6 | 2 |
| 415Б | ул. Зари, у многоквартирного жилого дома № 33, направление от ул. Энтузиастов в сторону пр. Вагностроителей | Дзержинский | щит | 3 x 6 | 1 |
| 416Б | пр. Вагностроителей, у многоквартирного жилого дома № 44, направление от ул. Тимирязева в сторону ул. Чайковского | Дзержинский | щит | 3 x 6 | 2 |
| 417Б | пр. Мира, у многоквартирного жилого дома № 40, пересечение с ул. Газетная, направление от ул. Газетная в сторону ул. Циолковского | Ленинский | щит | 3 x 6 | 2 |
| 418Б | ул. Краснознаменная, у здания № 77А, направление от ул. Полосная в сторону Кушвинского тракта | Ленинский | щит | 3 x 6 | 2 |
| 419Б | ул. Индустриальная, напротив здания АЗС № 38, направление от ул. Циолковского в сторону ул. Балакинская | Тагилстроевский | щит | 3 x 6 | 2 |
| 420Б | пр. Строителей, пересечение с пр. Мира | Ленинский | щит | 3 x 6 | 7 |
| 421Б | Черноисточинское ш., у здания автосервиса № 68Г, направление от ул. Дружинина в сторону Октябрьского пр. | Ленинский | щит | 3 x 6 | 2 |
| 422Б | Черноисточинское ш., у здания автоцентра № 68/1, направление от ул. Дружинина в сторону Октябрьского пр. | Ленинский | щит | 3 x 6 | 2 |
| 423Б | Черноисточинское ш., у здания автосервиса № 68В, направление от ул. Дружинина в сторону Октябрьского пр. | Ленинский | щит | 3 x 6 | 2 |
| 424Б | ул. Садовая, у здания гостиницы № 4, площадь ж/д вокзала | Тагилстроевский | щит | 3 x 6 | 8 |
| 425Б | ул. Октябрьской революции, напротив здания торгового центра № 66, направление от ул. Циолковского в сторону ул. Газетная | Тагилстроевский | щит | 3 x 6 | 5 |
| 426Б | ул. Октябрьской революции, у многоквартирного жилого дома № 36, направление от ул. Заводская в сторону пр. Строителей | Тагилстроевский | щит | 3 x 6 | 2 |
| 427Б | ул. Октябрьской революции, у многоквартирного жилого дома № 46, у многоквартирного жилого дома № 62 по пр. Ленина, направление от пр. Ленина в сторону ул. К. Маркса | Ленинский | щит | 3 x 6 | 2 |
| 428Б | пр. Ленина, напротив административного здания № 1, развилка дорог, направление от ул. Огаркова в сторону ул. Островского | Ленинский | щит | 3 x 6 | 4 |
| 429Б | ул. Металлургов, пересечение с ул. Шевченко, направление от ул. Кутузова в сторону ул. Индустриальная | Тагилстроевский | щит | 3 x 6 | 1 |
| 430Б | ул. Октябрьской революции, у многоквартирного жилого дома № 53, пересечение с ул. Циолковского, в развилке дорог | Тагилстроевский | щит | 3 x 6 | 5 |
| 431Б | пр. Вагностроителей, у многоквартирного жилого дома № 25, направление от ул. Тимирязева в сторону ул. Правды | Дзержинский | щит | 3 x 6 | 2 |
| 432Б | ул. Фрунзе, у многоквартирного жилого дома № 15, пересечение с ул. Аганичева, направление от ул. Серова в сторону ул. Черных | Ленинский | щит | 3 x 6 | 2 |
| 433Б | ул. Октябрьской революции, у многоквартирного жилого дома № 39 - ул. Газетная, № 88, направление от ул. Циолковского в сторону ул. Газетная | Ленинский | щит | 3 x 6 | 2 |
| 434Б | ул. Фестивальная, у здания № 3/3, направление от Восточного ш. в сторону ул. Кулибина | Дзержинский | щит | 3 x 6 | 2 |
| 435Б | ул. Фестивальная, у здания 3/1, направление от Восточного ш. в сторону ул. Кулибина | Дзержинский | щит | 3 x 6 | 2 |
| 436Б | ул. Космонавтов, у многоквартирного жилого дома № 32, пересечение с ул. Фрунзе, направление от ул. Красноармейская в сторону ул. Фрунзе | Ленинский | щит | 3 x 6 | 2 |
| 437Б | ул. Металлургов, у здания культурного учреждения № 18, направление от ул. Матросова в сторону ул. Гастелло | Тагилстроевский | щит | 3 x 6 | 2 |
| 438Б | Восточное ш., у административного здания № 23, после здания, направление от ул. Фестивальная в сторону Северного ш. | Тагилстроевский | щит | 3 x 6 | 2 |
| 439Б | Восточное ш., у административного здания № 23, направление от ул. Фестивальная в сторону Северного ш. | Тагилстроевский | щит | 3 x 6 | 2 |
| 440Б | Ленинградский пр., у многоквартирного жилого дома № 46, направление от пр. Дзержинского в сторону ул. Тимирязева | Дзержинский | щит | 3 x 6 | 2 |
| 441Б | ул. Фестивальная, у частного дома № 2 по ул. Садоводов, направление от ул. Красногвардейская в сторону ул. Смоленская | Тагилстроевский | щит | 3 x 6 | 5 |
| 442Б | ул. Фестивальная, напротив здания автосалона № 3А, направление от ул. Кулибина в сторону Восточного ш. | Дзержинский | щит | 3 x 6 | 2 |
| 443Б | ул. Фестивальная, у здания АЗС № 78, направление от ул. Кулибина в сторону Восточного ш. | Дзержинский | щит | 3 x 6 | 2 |
| 444Б | Восточное ш., у здания АГЗС № 4, направление от ул. Фестивальная в сторону Северного ш. | Тагилстроевский | щит | 3 x 6 | 2 |
| 445Б | ул. Черных, у многоквартирного жилого дома № 30, пересечение с ул. Фрунзе, направление от Липового тракта в сторону ул. Красноармейская | Ленинский | щит | 3 x 6 | 2 |
| 446Б | ул. Папанина, пересечение с ул. Островского, за травяным парком | Ленинский | щит | 3 x 6 | 2 |
| 447Б | ул. Циолковского, у здания учебного заведения № 41, Нижнетагильский техникум промышленных технологий и транспорта, направление от пр. Мира в сторону ул. Октябрьской революции | Ленинский | щит | 3 x 6 | 2 |
| 448Б | ул. Тагильская, пересечение с ул. Кирова, направление от Черноисточинского ш. в сторону к ул. Тагильская | Ленинский | щит | 3 x 6 | 2 |
| 449Б | Черноисточинское ш., пересечение с ул. Кирова, направление от ул. Кирова в сторону ул. Челюскинцев | Ленинский | щит | 3 x 6 | 2 |
| 450Б | ул. Серова, остановка общественного транспорта, направление от ул. Газетная в сторону ул. Серова | Ленинский | щит | 3 x 12 | 1 |
| 451Б | Черноисточинское ш., пересечение с ул. Гаева, направление от ул. Челюскинцев в сторону ул. Коммуны | Ленинский | щит | 3 x 6 | 2 |
| 452Б | пр. Ленина, остановка общественного транспорта «Музей» | Ленинский | щит | 3 x 6 | 1 |
| 453Б | ул. Циолковского, напротив многоквартирного жилого дома № 24 - пр. Мира, № 49, направление от ул. Победы в сторону ул. Циолковского | Тагилстроевский | щит | 3 x 6 | 3 |
| 454Б | пр. Ленина, у здания культурного учреждения № 25, до здания, поворот с ул. Первомайская на ул. Ленина, направление в сторону ул. Пархоменко | Ленинский | щит | 3 x 6 | 6 |
| 455Б | пр. Мира, у многоквартирного жилого дома № 37, пересечение с ул. Учительская, направление от ул. Циолковского в сторону ул. Газетная | Ленинский | щит | 3 x 6 | 2 |
| 456Б | пр. Ленина, у здания торгового центра № 64, пересечение с ул. Садовая | Тагилстроевский | щит | 3 x 6 | 6 |
| 457Б | пр. Мира, у многоквартирного жилого дома № 32, пересечение с ул. К. Маркса, направление от ул. К. Маркса в сторону ул. Газетная | Ленинский | щит | 3 x 6 | 4 |
| 458Б | ул. Пархоменко, у многоквартирного жилого дома № 3, направление от ул. К. Маркса в сторону пр. Ленина | Ленинский | щит | 3 x 6 | 2 |
| 459Б | пр. Ленина, у здания культурного учреждения № 14, Нижнетагильский театр кукол, напротив административного здания № 17 по пр. Ленина, направление от ул. Красноармейская в сторону ул. Огаркова | Ленинский | щит | 3 x 6 | 2 |
| 460Б | пр. Мира, у многоквартирного жилого дома № 63, направление от ул. Победы в сторону ул. Циолковского | Ленинский | щит | 3 x 6 | 2 |
| 461Б | пр. Ленина, у здания культурного учреждения № 14, Нижнетагильский театр кукол, напротив административного здания № 15 по пр. Ленина, направление от ул. Красноармейская в сторону ул. Огаркова | Ленинский | щит | 3 x 6 | 2 |
| 462Б | пр. Ленина, у здания культурного учреждения № 14, Нижнетагильский театр кукол, напротив административного здания № 11 по пр. Ленина, направление от ул. Красноармейская в сторону ул. Огаркова | Ленинский | щит | 3 x 6 | 2 |
| 463Б | пр. Ленина, у здания культурного учреждения № 14, Нижнетагильский театр кукол, напротив административного здания № 9 по пр. Ленина, направление от ул. Красноармейская в сторону ул. Огаркова | Ленинский | щит | 3 x 6 | 2 |
| 464Б | ул. Пархоменко, напротив многоквартирного жилого дома № 22, направление от ул. К. Маркса в сторону ул. Газетная | Ленинский | щит | 3 x 6 | 2 |
| 465Б | пр. Ленина, у административного здания № 1, пересечение с ул. Папанина, на плотинке, правое место | Ленинский | щит | 3 x 6 | 6 |
| 466Б | пр. Ленина, у административного здания № 1, пересечение с ул. Папанина, на плотинке, левое место | Ленинский | щит | 3 x 6 | 2 |
| 467Б | пр. Мира, у здания учебного заведения № 25, НТГСПИ, художественно-графический факультет, направление от ул. Газетная в сторону ул. К. Маркса | Ленинский | щит | 3 x 6 | 2 |
| 468Б | пр. Ленина, у многоквартирного жилого дома № 62, пересечение с ул. Октябрьской революции, направление от ул. Садовая в сторону ул. Октябрьской революции | Ленинский | щит | 3 x 6 | 2 |
| 469Б | пр. Вагностроителей, пересечение с Восточным ш. у входа в парк культуры и отдыха им. И.В. Окунева | Дзержинский | щит | 3 x 6 | 7 |
| 470Б | ул. Островского, у здания учебного заведения № 3, Нижнетагильский педагогический колледж № 1, направление от ул. Серова в сторону пр. Ленина | Ленинский | щит | 3 x 6 | 2 |
| 471Б | ул. Фрунзе, пересечение с ул. Космонавтов, направление от ул. Космонавтов в сторону ул. Черемшанская | Ленинский | щит | 3 x 6 | 2 |
| 472Б | Ленинградский пр., напротив многоквартирного жилого дома № 85, направление от ул. Чайковского в сторону ул. Зари | Дзержинский | щит | 3 x 6 | 2 |
| 473Б | ул. Садовая, у многоквартирного жилого дома № 2, площадь ж/д вокзала | Тагилстроевский | щит | 3 x 6 | 10 |
| 474Б | Восточное ш., после здания автомойки № 10Б, направление от Северного ш. в сторону ул. Фестивальная | Тагилстроевский | щит | 3 x 6 | 2 |
| 475Б | Черноисточинское ш., напротив административного здания № 66, направление от Октябрьского пр. в сторону ул. Дружинина, на разделительной полосе Черноисточинского ш. | Ленинский | щит | 3 x 6 | 6 |
| 476Б | Ленинградский пр., пересечение с ул. Юности, у здания торгового центра № 16 по ул. Юности, направление от Ленинградского пр. в сторону ул. Алтайская | Дзержинский | щит | 3 x 6 | 9 |
| 477Б | ул. Фестивальная, у административного здания № 3, направление от Восточного ш. в сторону ул. Кулибина | Тагилстроевский | щит | 3 x 6 | 2 |
| 478Б | ул. Челюскинцев, у Лисьей горы, направление в сторону Черноисточинского ш. | Ленинский | щит | 3 x 6 | 2 |
| 479Б | ул. Победы, пересечение с пр. Мира, направление от ул. Циолковского в сторону ул. Победы, правая | Тагилстроевский | щит | 3 x 6 | 1 |
| 480Б | ул. Красногвардейская, у административного здания № 55А, направление от ул. Тургенева в сторону ул. Осипенко | Тагилстроевский | щит | 3 x 6 | 2 |
| 481Б | ул. Фрунзе, у здания культурного учреждения № 39, направление от ул. Черных в сторону ул. Космонавтов | Ленинский | щит | 3 x 6 | 4 |
| 482Б | ул. Октябрьской революции, у здания учебного заведения № 44, Уральская академия государственной службы, направление от пр. Строителей в сторону пр. Ленина | Тагилстроевский | щит | 3 x 6 | 2 |

АДМИНИСТРАЦИЯ ГОРОДА НИЖНИЙ ТАГИЛ
ПОСТАНОВЛЕНИЕ
ОТ 15.12.2017 № 3086-ПА

О внесении изменений в проект планировки и проект межевания территории индустриального парка «Восточный» города Нижний Тагил

В соответствии с Градостроительным кодексом Российской Федерации, постановлениями Администрации города Нижний Тагил от 30.09.2010 № 2168 «Об утверждении Порядка подготовки документации по планировке территории, разрабатываемой на основании решений исполнительно-распорядительного органа местного самоуправления городского округа Нижний Тагил», от 26.09.2017 № 2357-ПА «О подготовке проекта по внесению изменений в проект планировки и проект межевания территории индустриального парка «Восточный» город Нижний Тагил», с учетом протокола публичных слушаний по проекту от 17.11.2017 и заключения о результатах публичных слушаний, руководствуясь Уставом города Нижний Тагил,

ПОСТАНОВЛЯЮ:

1. Внести в проект планировки и проект межевания территории индустриального парка «Восточный» город Нижний Тагил, утвержденный постановлением Администрации города Нижний Тагил от 04.09.2017 № 2145-ПА, изменения, изложив его в новой редакции (Приложение).

2. Опубликовать данное постановление в газете «Тагильский рабочий» и разместить на официальном сайте города Нижний Тагил.

С. К. НОСОВ,
Глава города.

ПРИЛОЖЕНИЕ

к постановлению Администрации города от 15.12.2017 № 3086-ПА

Проект планировки и проект межевания территории индустриального парка «Восточный» города Нижний Тагил

Проект «Внесение изменений в проект планировки и проект межевания территории индустриального парка «Восточный» города Нижний Тагил» разработан Обществом с ограниченной ответственностью «Региональные геоинформационные системы» в соответствии с техническим заданием № 30/17 от 06.10.2017.

Территория, планируемая для размещения индустриального парка «Восточный», расположена в центральной части района «Новая Кушва» города Нижний Тагил. Общая площадь территории индустриального парка настоящим проектом была увеличена с 92,43 га до 128,5 га.

В отношении данной территории подготовлен проект внесения изменений в генеральный план городского округа Нижний Тагил, в соответствии с которым на территории индустриального парка будут установлены следующие зоны: «Коммунально-складские предприятия (в том числе объекты инженерной инфраструктуры и транспорта)», «Территории предприятий легкой, пищевой, сельскохозяйственной, лесной, местной промышленности», «Озеленение общего пользования (парки, скверы, бульвары)», «Территории предприятий тяжелых отраслей промышленности», «Городские леса и лесопарки».

В соответствии с утвержденными Правилами землепользования и застройки городского округа Нижний Тагил индустриальный парк размещен, в основном, в границах территориальных зон: зоны размещения производственных объектов 3-5-го класса опасности (П-2, П-3, П-4), в которых допускается размещение объектов производственного назначения. Также в границы парка частично входят территориальные зоны общего пользования рекреационного назначения (ТОР), территориальная зона санитарно-защитного озеленения (Р-3).

1. ПРОЕКТ ПЛАНИРОВКИ ТЕРРИТОРИИ

1.1. Общие сведения территории проектирования

Территория частично застроена. В настоящее время на территории проектирования завершены работы по ликвидации ветхих жилых объектов. Выполняются работы по снятию с кадастрового учета земельных участков, ранее сформированных под указанные объекты. Вместе с тем, в границы территории проектирования включены земельные участки, на которых до настоящего времени расположены жилые дома (кадастровые номера ЗУ: 66:56:0204006:11, 66:56:0204006:12, 66:56:0204006:6, 66:56:0204006:47, 66:56:0204005:10).

Уточнены границы земельного участка с кадастровым номером 66:56:0204006:18 и уточнена конфигурация границы красных линий.

На территории проектирования функционируют 5 действующих производственных площадок, сформировано: 2 участка под размещения объектов специального назначения (военная комендатура и ОВД), 6 земельных участков под размещение объектов инженерной инфраструктуры (электроподстанция, радиотелевизионная передающая станция, насосная станция, котельная и т.п.), 1 участок – для размещения ветеринарной лаборатории. Земельные участки для размещения указанных объектов частично сохранены в границах, поставленных на кадастровый учет (электроподстанция, радиотелевизионная передающая станция, котельная), частично предложены к ликвидации (насосная станция, ТП и пр.).

1.2. Положение об установлении красных линий

Красные линии в границах территории индустриального парка «Восточный» не формировались и не устанавливались. В отношении сопредельных территорий разработаны три проекта планировки территории:

– проект планировки и проект межевания территории существующей застройки в квартале улиц Джамбула, Байдукова, Всеобуча в Тагилстроевском районе города Нижний Тагил, утвержденный постановлением Администрации города Нижний Тагил от 03.09.2015 № 2656-ПА;

– проект планировки территории в границах улиц Джамбула, Коксовая, Гражданская, Ленинградская, утвержденный постановлением Администрации города Нижний Тагил от 05.06.2017 № 1291-ПА;

– проект планировки территории в границах улиц Кулибина, Фестивальная, Красногвардейская, утвержденный постановлением Администрации города Нижний Тагил от 05.06.2017 № 1292-ПА.

Территории возможного размещения застройки всех типов регулируются красными линиями и границами зон запрета на размещение указанной застройки.

Красные линии – линии, отделяющие территорию общего пользования от иных территорий. За пределы красных линий в сторону улицы или площади не должны выступать здания и сооружения. Границы земельных участков не должны пересекать красные линии.

В пределах зон общего пользования допускается размещение конструктивных элементов дорожно-транспортных сооружений (опор путепроводов, павильонов на остановочных пунктах городского общественного транспорта и т.п.), объектов инженерной инфраструктуры, зон отдыха общего пользования. С учетом действующих поперечных профилей и режимов градостроительной деятельности допускается размещение объектов попутного обслуживания пешеходов (нестационарных объектов мелкорозничной торговли и бытового обслуживания). При размещении вышеперечисленных объектов красные линии не корректируются.

Настоящим проектом планировки в границах индустриального парка «Восточный» сформировано 8 планировочных элементов. Границы планировочных элементов определены красными линиями с номерами: 3, 4, 6, 7, 8, 11, 12, 13.

Местоположение красных линий, концевых и поворотных точек красных линий основных планировочных элементов и красные линии частей планировочных элементов, прилегающих к территории индустриального парка «Восточный», приведены на чертеже «Красные линии». Списки координат поворотных точек красных линий, установленных данным проектом, приведены в таблицах 1-14.

ТАБЛИЦА 1. Координаты поворотных точек красной линии № 1

| МСК-66 | | | |
|------------------|-----------|------------|--------|
| № поворот. точки | X, м | Y, м | L, м |
| 1 | 509609.76 | 1499214.01 | 240.41 |

| | | | |
|----|-----------|------------|--------|
| 2 | 509454.08 | 1499397.21 | 160.56 |
| 3 | 509331.74 | 1499293.23 | 19.93 |
| 4 | 509317.08 | 1499279.73 | 19.93 |
| 5 | 509303.54 | 1499265.11 | 19.92 |
| 6 | 509291.21 | 1499249.46 | 19.93 |
| 7 | 509280.17 | 1499232.87 | 19.92 |
| 8 | 509270.48 | 1499215.46 | 19.93 |
| 9 | 509262.21 | 1499197.33 | 19.93 |
| 10 | 509255.41 | 1499178.60 | 19.92 |
| 11 | 509250.13 | 1499159.39 | 19.93 |
| 12 | 509246.39 | 1499139.81 | 19.93 |
| 13 | 509244.22 | 1499120.00 | 148.18 |
| 14 | 509233.98 | 1498972.17 | 100.95 |
| 15 | 509227.01 | 1498871.46 | 307.51 |
| 1 | 509609.76 | 1499214.01 | 0.00 |

ТАБЛИЦА 2. Координаты поворотных точек красной линии № 2

| МСК-66 | | | |
|------------------|-----------|------------|--------|
| № поворот. точки | X, м | Y, м | L, м |
| 1 | 509501.97 | 1499437.90 | 22.84 |
| 2 | 509484.56 | 1499423.11 | 239.39 |
| 3 | 509639.58 | 1499240.69 | 0.00 |

ТАБЛИЦА 3. Координаты поворотных точек красной линии № 3

| МСК-66 | | | |
|------------------|-----------|------------|--------|
| № поворот. точки | X, м | Y, м | L, м |
| 1 | 509166.59 | 1498578.12 | 398.00 |
| 2 | 509194.09 | 1498975.17 | 21.41 |
| 3 | 509195.60 | 1498996.53 | 178.82 |
| 4 | 509017.20 | 1499008.78 | 419.37 |
| 5 | 508990.32 | 1498590.27 | 176.69 |
| 1 | 509166.59 | 1498578.12 | 0.00 |

ТАБЛИЦА 4. Координаты поворотных точек красной линии № 4

| МСК-66 | | | |
|------------------|-----------|------------|--------|
| № поворот. точки | X, м | Y, м | L, м |
| 1 | 509197.65 | 1499026.46 | 113.39 |
| 2 | 509205.48 | 1499139.58 | 19.92 |
| 3 | 509207.65 | 1499159.38 | 19.93 |
| 4 | 509211.39 | 1499178.96 | 19.92 |
| 5 | 509216.67 | 1499198.17 | 19.93 |
| 6 | 509223.47 | 1499216.90 | 19.93 |
| 7 | 509231.74 | 1499235.03 | 19.92 |
| 8 | 509241.43 | 1499252.44 | 19.93 |
| 9 | 509252.47 | 1499269.03 | 19.92 |
| 10 | 509264.80 | 1499284.68 | 19.93 |
| 11 | 509278.34 | 1499299.31 | 19.93 |
| 12 | 509293.00 | 1499312.81 | 177.40 |
| 13 | 509428.18 | 1499427.69 | 253.37 |
| 14 | 509264.07 | 1499620.73 | 227.50 |
| 15 | 509087.47 | 1499477.31 | 17.50 |
| 16 | 509098.76 | 1499463.94 | 67.66 |
| 17 | 509046.23 | 1499421.29 | 313.53 |
| 18 | 509024.09 | 1499108.54 | 70.00 |
| 19 | 509019.26 | 1499038.71 | 178.81 |
| 1 | 509197.65 | 1499026.46 | 0.00 |

ТАБЛИЦА 5. Координаты поворотных точек красной линии № 5

| МСК-66 | | | |
|------------------|-----------|------------|--------|
| № поворот. точки | X, м | Y, м | L, м |
| 1 | 509309.64 | 1499660.69 | 20.56 |
| 2 | 509293.55 | 1499647.89 | 254.98 |
| 3 | 509458.66 | 1499453.59 | 22.53 |
| 4 | 509475.83 | 1499468.18 | 0.00 |

ТАБЛИЦА 6. Координаты поворотных точек красной линии № 6

| МСК-66 | | | |
|------------------|-----------|------------|--------|
| № поворот. точки | X, м | Y, м | L, м |
| 1 | 508965.36 | 1498591.98 | 122.61 |
| 2 | 508973.81 | 1498714.30 | 44.00 |
| 3 | 508976.77 | 1498758.20 | 68.90 |
| 4 | 508979.51 | 1498827.05 | 283.50 |
| 5 | 508999.12 | 1499109.87 | 150.39 |
| 6 | 509009.74 | 1499259.88 | 7.59 |
| 7 | 509002.17 | 1499260.48 | 123.79 |
| 8 | 508878.72 | 1499269.59 | 45.74 |
| 9 | 508833.21 | 1499274.09 | 78.50 |
| 10 | 508784.31 | 1499335.50 | 67.02 |
| 11 | 508741.18 | 1499386.79 | 264.32 |

| | | | |
|----|-----------|------------|--------|
| 12 | 508538.88 | 1499216.67 | 67.02 |
| 13 | 508582.02 | 1499165.38 | 29.99 |
| 14 | 508559.07 | 1499146.07 | 72.01 |
| 15 | 508512.72 | 1499201.19 | 11.48 |
| 16 | 508503.94 | 1499193.80 | 35.55 |
| 17 | 508476.73 | 1499170.92 | 6.62 |
| 18 | 508471.83 | 1499166.46 | 6.42 |
| 19 | 508467.45 | 1499161.77 | 6.42 |
| 20 | 508463.46 | 1499156.74 | 6.42 |
| 21 | 508459.89 | 1499151.41 | 6.41 |
| 22 | 508456.77 | 1499145.81 | 6.43 |
| 23 | 508454.08 | 1499139.97 | 6.42 |
| 24 | 508451.88 | 1499133.94 | 6.41 |
| 25 | 508450.17 | 1499127.76 | 6.42 |
| 26 | 508448.97 | 1499121.45 | 6.62 |
| 27 | 508448.24 | 1499114.87 | 61.91 |
| 28 | 508443.98 | 1499053.11 | 424.21 |
| 29 | 508414.77 | 1498629.91 | 136.21 |
| 30 | 508550.66 | 1498620.55 | 304.24 |
| 31 | 508571.59 | 1498924.07 | 24.52 |
| 32 | 508596.06 | 1498922.62 | 182.37 |
| 33 | 508583.80 | 1498740.66 | 3.32 |
| 34 | 508587.12 | 1498740.45 | 122.13 |
| 35 | 508580.00 | 1498618.53 | 90.33 |
| 36 | 508670.11 | 1498612.32 | 12.47 |
| 37 | 508671.00 | 1498624.76 | 87.45 |
| 38 | 508758.32 | 1498619.87 | 211.48 |
| 39 | 508768.81 | 1498831.09 | 37.82 |
| 40 | 508770.65 | 1498868.87 | 47.79 |
| 41 | 508818.37 | 1498866.28 | 72.44 |
| 42 | 508813.30 | 1498794.02 | 63.60 |
| 43 | 508876.75 | 1498789.64 | 65.68 |
| 44 | 508872.14 | 1498724.12 | 64.41 |
| 45 | 508808.01 | 1498730.01 | 126.89 |
| 46 | 508799.26 | 1498603.42 | 166.50 |
| 1 | 508965.36 | 1498591.98 | 0.00 |

ТАБЛИЦА 7. Координаты поворотных точек красной линии № 7

| МСК-66 | | | |
|------------------|-----------|------------|--------|
| № поворот. точки | X, м | Y, м | L, м |
| 1 | 509011.96 | 1499289.80 | 132.85 |
| 2 | 509021.25 | 1499422.32 | 4.30 |
| 3 | 509016.96 | 1499422.56 | 51.55 |
| 4 | 509018.36 | 1499474.09 | 111.59 |
| 5 | 508946.52 | 1499559.49 | 238.32 |
| 6 | 508764.19 | 1499406.04 | 106.30 |
| 7 | 508832.60 | 1499324.68 | 5.99 |
| 8 | 508836.63 | 1499320.25 | 5.41 |
| 9 | 508840.57 | 1499316.54 | 5.41 |
| 10 | 508844.78 | 1499313.15 | 5.39 |
| 11 | 508849.22 | 1499310.10 | 5.43 |
| 12 | 508853.92 | 1499307.39 | 5.40 |
| 13 | 508858.80 | 1499305.06 | 5.42 |
| 14 | 508863.85 | 1499303.11 | 5.41 |
| 15 | 508869.03 | 1499301.55 | 5.40 |
| 16 | 508874.30 | 1499300.39 | 6.32 |
| 17 | 508880.56 | 1499299.53 | 131.75 |
| 1 | 509011.96 | 1499289.80 | 0.00 |

ТАБЛИЦА 8. Координаты поворотных точек красной линии № 8

| МСК-66 | | | |
|------------------|-----------|------------|--------|
| № поворот. точки | X, м | Y, м | L, м |
| 1 | 509071.43 | 1499496.50 | 227.40 |
| 2 | 509247.96 | 1499639.85 | 132.52 |
| 3 | 509162.29 | 1499740.96 | 251.92 |
| 4 | 508969.49 | 1499578.81 | 110.19 |
| 5 | 509040.42 | 1499494.49 | 31.08 |
| 1 | 509071.43 | 1499496.50 | 0.00 |

ТАБЛИЦА 9. Координаты поворотных точек красной линии № 9

| МСК-66 | | | |
|------------------|-----------|------------|--------|
| № поворот. точки | X, м | Y, м | L, м |
| 1 | 509110.63 | 1499891.33 | 17.77 |
| 2 | 509097.15 | 1499879.75 | 285.13 |
| 3 | 509281.42 | 1499662.16 | 20.41 |
| 4 | 509297.04 | 1499675.29 | 0.00 |

ТАБЛИЦА 10. Координаты поворотных точек красной линии № 10

| МСК-66 | | | |
|------------------|-----------|------------|--------|
| № поворот. точки | X, м | Y, м | L, м |
| 1 | 508441.33 | 1499159.09 | 3.17 |
| 2 | 508442.83 | 1499161.88 | 8.02 |
| 3 | 508447.30 | 1499168.54 | 8.03 |
| 4 | 508452.29 | 1499174.83 | 8.02 |
| 5 | 508457.77 | 1499180.69 | 7.83 |
| 6 | 508463.55 | 1499185.97 | 35.83 |
| 7 | 508490.97 | 1499209.03 | 11.60 |
| 8 | 508499.85 | 1499216.49 | 394.14 |
| 9 | 508246.16 | 1499518.13 | 13.97 |
| 10 | 508235.47 | 1499509.14 | 0.00 |

ТАБЛИЦА 11. Координаты поворотных точек красной линии № 11

| МСК-66 | | | |
|------------------|-----------|------------|--------|
| № поворот. точки | X, м | Y, м | L, м |
| 1 | 508519.58 | 1499239.63 | 264.46 |
| 2 | 508721.98 | 1499409.85 | 389.12 |
| 3 | 508471.94 | 1499708.00 | 265.01 |
| 4 | 508269.11 | 1499537.44 | 389.13 |
| 1 | 508519.58 | 1499239.63 | 0.00 |

ТАБЛИЦА 12. Координаты поворотных точек красной линии № 12

| МСК-66 | | | |
|------------------|-----------|------------|--------|
| № поворот. точки | X, м | Y, м | L, м |
| 1 | 508745.00 | 1499429.09 | 238.16 |
| 2 | 508927.21 | 1499582.45 | 389.11 |
| 3 | 508676.74 | 1499880.23 | 237.60 |
| 4 | 508494.92 | 1499727.28 | 389.18 |
| 1 | 508745.00 | 1499429.09 | 0.00 |

ТАБЛИЦА 13. Координаты поворотных точек красной линии № 13

| МСК-66 | | | |
|------------------|-----------|------------|--------|
| № поворот. точки | X, м | Y, м | L, м |
| 1 | 508950.15 | 1499601.79 | 251.83 |
| 2 | 509142.90 | 1499763.85 | 389.11 |
| 3 | 508893.44 | 1500062.47 | 253.14 |
| 4 | 508699.71 | 1499899.54 | 389.07 |
| 1 | 508950.15 | 1499601.79 | 0.00 |

ТАБЛИЦА 14. Координаты поворотных точек красной линии № 14


| МСК-66 | | | |
|------------------|-----------|------------|--------|
| № поворот. точки | X, м | Y, м | L, м |
| 1 | 508933.63 | 1500096.27 | 12.52 |
| 2 | 508924.05 | 1500088.21 | 158.76 |
| 3 | 509024.84 | 1499965.55 | 59.96 |
| 4 | 509064.13 | 1499920.25 | 8.05 |
| 5 | 509069.40 | 1499914.16 | 3.46 |
| 6 | 509072.04 | 1499916.40 | 12.77 |
| 7 | 509081.80 | 1499924.64 | 0.00 |

1.3. Поперечные профили улиц

В соответствии с требованиями технического задания в составе проекта планировки подготовлены схемы поперечных профилей улиц в границах индустриального парка «Восточный». Поперечные профили определены для улиц Джамбула, Героев труда, Магистральная, Проектируемая (от улицы Джамбула до улицы Байдукова), Проектируемая-1 (от улицы 1-я линия до улицы Садоводов), Проектируемая-2 (от улицы 1-я линия до улицы Садоводов).


Поперечный профиль 1-1

Улица Джамбула,
улица Проектируемая (от ул. Джамбула до ул. Байдукова)

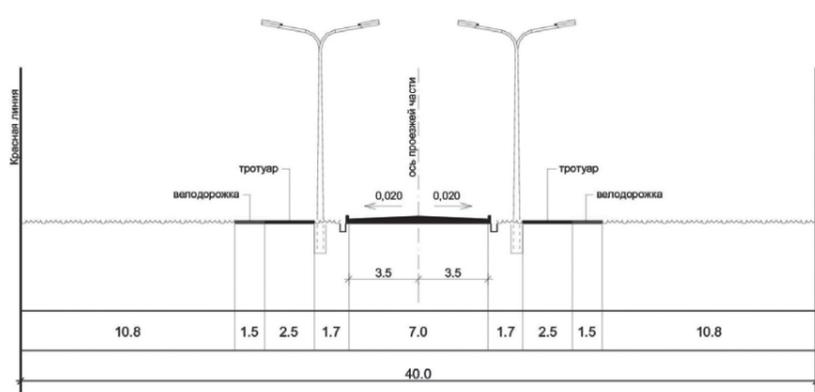


Поперечный профиль 2-2

Улица 1-я линия, улица Героев Труда,
улица Проектируемая-1, улица Проектируемая-2
Улицы научно-производственных,
промышленных и коммунально-складских районов

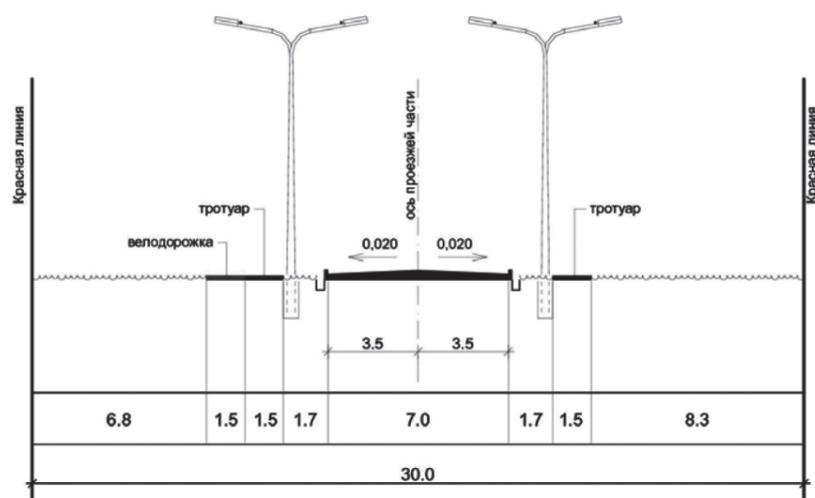


(Окончание на 20-27-й стр.)

Поперечный профиль 3-3
улица Магистральная
Улицы научно-производственных,
промышленных и коммунально-складских районов

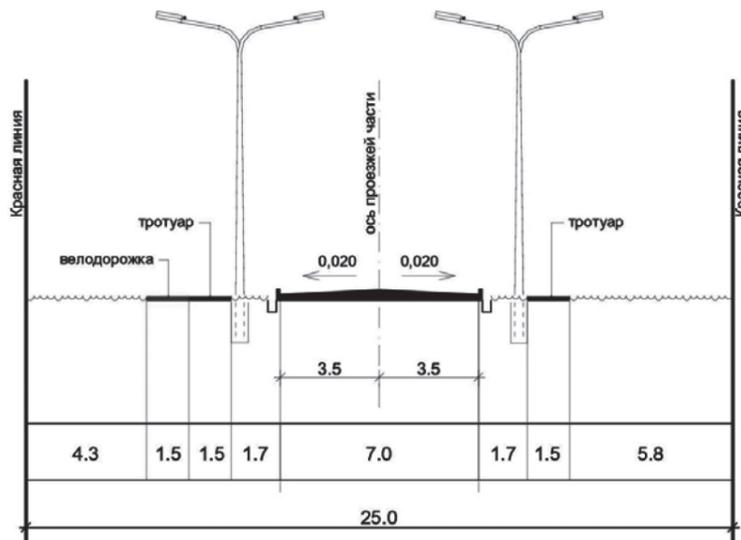

Поперечный профиль 4-4
Улицы Садоводов
Магистральная улица районного значения

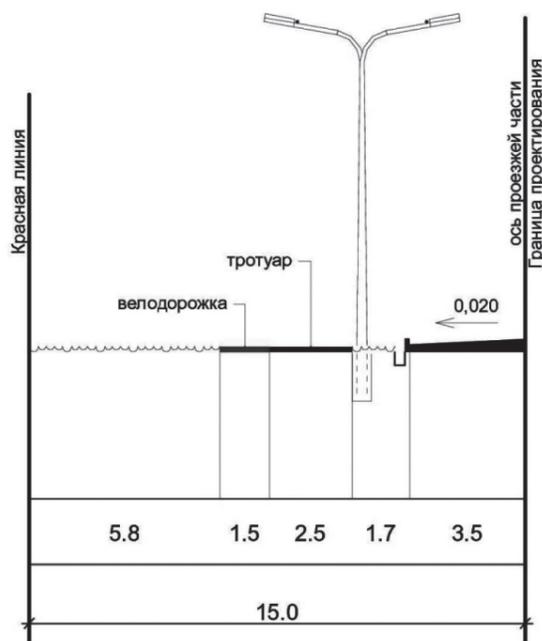

2. ПРОЕКТ МЕЖЕВАНИЯ ТЕРРИТОРИИ

2.1. Современное использование территории проектирования

2.1.1. Анализ сведений об образованных земельных участках

В границах территории проектирования выявлен 71 земельный участок, стоящий на кадастровом учете. Сведения о сформированных земельных участках, их кадастровых номерах, видах их разрешенного использования, по данным кадастрового учета, приведены в таблице 1.

ТАБЛИЦА 1. Сведения о существующих земельных участках

| № п/п | Кадастровый № | Вид разрешенного использования | S га (S га в гран ПМ) |
|-------|-------------------|--|-----------------------|
| 1 | 66:56:0204002:10 | для эксплуатации зданий и сооружений | 0,9770 |
| 2 | 66:56:0204002:158 | для эксплуатации зданий и сооружений | 0,0160 |
| 3 | 66:56:0204007:1 | для эксплуатации землепользования подъездной дороги к ПС "Союзная" | 0,0105 |
| 4 | 66:56:0204007:2 | для эксплуатации клуба служебного собаководства | 1,6800 |
| 5 | 66:56:0204007:4 | для эксплуатации эл. подстанции – Союзная | 3,1920 |
| 6 | 66:56:0204007:16 | для строительства складского комплекса | 1,3000 |
| 7 | 66:56:0204005:4 | для эксплуатации тепловой насосной станции № 10 | 0,1505 |
| 8 | 66:56:0204005:5 | для эксплуатации жилого дома | 0,2033 |
| 9 | 66:56:0204005:6 | для эксплуатации жилого дома | 0,3300 |
| 10 | 66:56:0204005:7 | для эксплуатации жилого дома | 0,2556 |
| 11 | 66:56:0204005:8 | для эксплуатации жилого дома | 0,2368 |
| 12 | 66:56:0204005:9 | для эксплуатации жилого дома | 0,3682 |
| 13 | 66:56:0204005:10 | для эксплуатации жилого дома | 0,2560 |
| 14 | 66:56:0204005:11 | для эксплуатации жилого дома | 0,2821 |
| 15 | 66:56:0204005:12 | для эксплуатации жилого дома | 0,2756 |
| 16 | 66:56:0204005:13 | для эксплуатации жилого дома | 0,6093 |
| 17 | 66:56:0204005:14 | для эксплуатации жилого дома | 0,1511 |
| 18 | 66:56:0204005:15 | для эксплуатации жилого дома | 0,2520 |
| 19 | 66:56:0204005:16 | для эксплуатации жилого дома | 0,3630 |
| 20 | 66:56:0204005:17 | для эксплуатации жилого дома | 0,1286 |
| 21 | 66:56:0204005:18 | для эксплуатации жилого дома | 0,1786 |
| 22 | 66:56:0204005:19 | для эксплуатации жилого дома | 0,1702 |
| 23 | 66:56:0204005:20 | для эксплуатации жилого дома | 0,1845 |

| | | | |
|----|-------------------|--|-----------------|
| 24 | 66:56:0204005:21 | для эксплуатации жилого дома | 0,2140 |
| 25 | 66:56:0204005:22 | для эксплуатации школы | 1,4219 |
| 26 | 66:56:0204005:30* | для эксплуатации зданий техникума | 4,3561 (0,2359) |
| 27 | 66:56:0204005:32* | для эксплуатации больницы | 2,3406 (0,2875) |
| 28 | 66:56:0204005:33* | для эксплуатации поликлиники | 0,4400 (0,1446) |
| 29 | 66:56:0204005:58* | индивидуальное жилищное строительство | 0,549 (0,1111) |
| 30 | 66:56:0204005:73 | малозэтажное строительство | 0,2186 |
| 31 | 66:56:0204005:75 | земли энергетики | 0,0034 |
| 32 | 66:56:0000000:275 | для эксплуатации отпайки ВЛ-110 кВ на ПС Союзная от УВЗ – Пихтовская – Пихтовская | 0,0263 |
| 33 | 66:56:0204006:1 | для эксплуатации здания по изготовлению мебели | 0,2106 |
| 34 | 66:56:0204006:14 | для эксплуатации тепличного хозяйства | 1,0614 |
| 35 | 66:56:0204006:16 | для эксплуатации производственной базы | 1,2130 |
| 36 | 66:56:0204006:19 | для использования производственной базы | 2,5894 |
| 37 | 66:56:0204006:32 | гаражи боксового типа, многоэтажные, подземные и наземные гаражи, автостоянки на отдельном земельном участке | 0,2353 |
| 38 | 66:56:0204006:55 | для строительства здания складского назначения | 0,0495 |
| 39 | 66:56:0204006:56 | для благоустройства прилегающей территории цеха по производству мягкой мебели | 0,1173 |
| 40 | 66:56:0204006:60 | для строительства склада метизов и металлопроката | 0,2262 |
| 41 | 66:56:0204006:62 | для строительства площадки для складирования снега | 1,2000 |
| 42 | 66:56:0204006:84 | легкая промышленность | 0,2800 |
| 43 | 66:56:0204006:95 | коммунальное обслуживание | 0,0038 |
| 44 | 66:56:0204006:2 | для эксплуатации многоквартирного жилого дома | 0,2700 |
| 45 | 66:56:0204006:3 | для эксплуатации котельной № 21 | 0,1224 |
| 46 | 66:56:0204006:4 | для эксплуатации жилого дома | 0,2550 |
| 47 | 66:56:0204006:5 | для эксплуатации жилого дома | 0,2098 |
| 48 | 66:56:0204006:6 | для эксплуатации жилого дома | 0,0865 |
| 49 | 66:56:0204006:7 | для эксплуатации жилого дома | 0,2618 |
| 50 | 66:56:0204006:8 | для эксплуатации жилого дома | 0,0977 |
| 51 | 66:56:0204006:9 | для эксплуатации производственной базы | 1,6204 |
| 52 | 66:56:0204006:10 | для эксплуатации здания Пригородного отдела внутренних дел | 0,4753 |
| 53 | 66:56:0204006:11 | для эксплуатации жилого дома | 0,2292 |
| 54 | 66:56:0204006:12 | для эксплуатации жилого дома | 0,1792 |
| 55 | 66:56:0204006:13 | для эксплуатации гаражей-боксов | 0,4865 |
| 56 | 66:56:0204006:18 | для эксплуатации фабрики детской игрушки | 1,7581 |
| 57 | 66:56:0204006:20 | для эксплуатации производственной базы | 1,9956 |
| 58 | 66:56:0204006:22 | для эксплуатации под здание военной комендатуры | 0,6063 |
| 59 | 66:56:0204006:23 | Земли энергетики | 0,0084 |
| 60 | 66:56:0204006:26 | Малозэтажное строительство | 0,1387 |
| 61 | 66:56:0204006:27 | индивидуальное жилищное строительство | 0,1793 |
| 62 | 66:56:0204006:28 | Малозэтажное строительство | 0,2715 |
| 63 | 66:56:0204006:29 | индивидуальное жилищное строительство | 0,2452 |
| 64 | 66:56:0204006:33 | индивидуальное жилищное строительство | 0,1802 |
| 65 | 66:56:0204006:34 | индивидуальное жилищное строительство | 0,2715 |
| 66 | 66:56:0204006:35 | индивидуальное жилищное строительство | 0,1793 |
| 67 | 66:56:0204006:36 | Малозэтажное строительство | 0,1387 |
| 68 | 66:56:0204006:37 | индивидуальное жилищное строительство | 0,1490 |
| 69 | 66:56:0204006:47 | Малозэтажное строительство | 0,0604 |
| 70 | 66:56:0204006:48 | Малозэтажное строительство | 0,0769 |
| 71 | 66:56:0204006:54 | строительство радиотелевизионной передающей станции | 1,0000 |
| 72 | 66:56:0204006:98 | Коммунальное обслуживание | 0,0078 |

ПРИМЕЧАНИЕ: * Земельные участки, не вошедшие в проект межевания, так как большинство их расположено на территории за границами проектирования.

2.1.2. В границах территории проектирования выявлено три типа зон с особыми условиями использования территории:

- Санитарные разрывы:
 - от гаражных комплексов – 15 метров до окон жилых домов; 50 метров – до площадок для отдыха детей и взрослых, площадок для занятия физкультурой;
- Охранные зоны:
 - для электрических подстанций – 20 метров;
 - для воздушных ЛЭП напряжением ВЛ-110 кВ – 20 метров от оси ЛЭП в каждую сторону;
 - для комплекса газовых сетей низкого давления – 3 метра от оси в каждую сторону;
- Санитарно-защитные зоны:
 - от производственных площадок – 100 метров;
 - от складских комплексов – 50 метров;
 - от площадок складирования снега – 100 метров;
 - от клуба служебного собаководства – 100 метров;
 - от ветеринарной лаборатории – 100 метров.

2.1.3. В границах проектирования отсутствуют зоны особо охраняемых природных территорий и объектов культурного наследия.

2.2. Проектные решения по межеванию

Разработка проекта внесения изменений в проект межевания территории была выполнена с учетом основных положений, содержащихся в проекте внесения изменений в проект планировки территории и предполагающих:

- установление границ существующих и вновь сформированных земельных участков с учетом проектируемых красных линий индустриального парка «Восточный»;
- формирование новых земельных участков с максимальным соблюдением интересов владельцев ранее сформированных и поставленных на кадастровый учет земельных участков, а также с учетом интересов владельцев и пользователей не сформированных земельных участков.

2.2.1 Сведения о сохраняемых земельных участках.

Сведения о сохраняемых земельных участках представлены в таблице 2.

ТАБЛИЦА 2. Сведения о сохраняемых земельных участках

| № ЗУ | Площадь (кв. м) | Вид разрешенного использования новый | Вид разрешенного использования по документам | Категория земель |
|------------------|-----------------|---|--|--------------------------|
| 66:56:0204006:1 | 2106 | 6.6 Строительная промышленность | для эксплуатации здания по изготовлению мебели | земли населённых пунктов |
| 66:56:0204002:10 | 9770 | 3.10 Ветеринарное обслуживание | для эксплуатации зданий и сооружений | земли населённых пунктов |
| 66:56:0204005:58 | 2549 | 2.1 Для индивидуального жилищного строительства | индивидуальное жилищное строительство | земли населённых пунктов |
| 66:56:0204005:32 | 23407 | 3.4 Здравоохранение | для эксплуатации больницы | земли населённых пунктов |

| | | | | |
|-------------------|--------|--|---|--------------------------|
| 66:56:0000000:275 | 263 | 3.1 Коммунальное обслуживание | для эксплуатации оттайки ВЛ-110 кВ на ПС Союзная от УВЗ – Пихтовая и Вязовская – Пихтовая | земли населенных пунктов |
| 66:56:0204006:16 | 12223 | 6.0 Производственная деятельность | для эксплуатации производственной базы | земли населенных пунктов |
| 66:56:0204006:60 | 2262 | 6.9 Склады | для строительства склада метизов и металлопроката | земли населенных пунктов |
| 66:56:0204006:55 | 495 | 6.9 Склады | для строительства здания складского назначения | земли населенных пунктов |
| 66:56:0204006:84 | 2800 | 6.3 Легкая промышленность | легкая промышленность | земли населенных пунктов |
| 66:56:0204006:56 | 1173 | 6.6 Строительная промышленность | для благоустройства прилегающей территории цеха по производству мягкой мебели | земли населенных пунктов |
| 66:56:0204002:158 | 160 | 3.0 Общественное использование объектов капитального строительства | для эксплуатации зданий и сооружений | земли населенных пунктов |
| 66:56:0204005:33 | 4400 | 3.4 Здравоохранение | для эксплуатации поликлиники | земли населенных пунктов |
| 66:56:0204006:61 | 2 | 3.1 Коммунальное обслуживание | для строительства ГРПШ | земли населенных пунктов |
| 66:56:0204006:95 | 38 | 3.1 Коммунальное обслуживание | коммунальное обслуживание | земли населенных пунктов |
| 66:56:0204006:54 | 10 000 | 6.8 Связь | строительство радиотелевизионной передающей станции | земли населенных пунктов |
| 66:56:0204006:23 | 4 | 3.1 Коммунальное обслуживание | для размещения объектов энергетики | земли населенных пунктов |
| 66:56:0204006:9 | 16 203 | 6.0 Производственная деятельность | для эксплуатации производственной базы | земли населенных пунктов |
| 66:56:0204006:98 | 78 | 3.1 Коммунальное обслуживание | коммунальное обслуживание | земли населенных пунктов |
| 66:56:0204006:18 | 17581 | 6.3 Легкая промышленность | для эксплуатации фабрики детской игрушки | земли населенных пунктов |

2.2.2. Сведения о земельных участках, подлежащих изменению

Сведения о земельных участках, подлежащих изменению, представлены в таблице 3.

ТАБЛИЦА 3. Сведения об изменяемых земельных участках

| Условный номер | Кадастровый номер ЗУ | Площадь проект (кв. метров) | Площадь документ (кв. метров) | Вид разрешенного использования новый | Вид разрешенного использования по документам |
|----------------|----------------------|-----------------------------|-------------------------------|---|--|
| 13 | 66:56:0204006:19 | 26 522 | 25 894 | 6.0 Производственная деятельность | для использования производственной базы |
| 35 | 66:56:0204007:4 | 30 845 | 31 920 | 3.1 Коммунальное обслуживание | для эксплуатации эл. подстанции – Союзная |
| 38 | 66:56:0204007:16 | 12 107 | 13 000 | 6.9 Склады | для строительства складского комплекса |
| 52 | 66:56:0204005:30 | 43589 | 43561 | 3.5.2 Среднее и высшее профессиональное образование | для эксплуатации зданий техникума |
| 10 | 66:56:0204006:20 | 20 788 | 19 956 | 6.0 Производственная деятельность | для эксплуатации производственной базы |
| 22 | 66:56:0204006:22 | 6120 | 6 063 | 8.1 Обеспечение вооруженных сил | для эксплуатации под здание военной комендатуры |
| 23 | 66:56:0204006:10 | 4757 | 4 753 | 8.3 Обеспечение внутреннего правопорядка | для эксплуатации здания Пригородного отдела внутренних дел |
| 6 | 66:56:0204006:32 | 2149 | 2353 | 2.7.1 Объекты гаражного назначения | гаражи боксового типа, многоярусные, подземные и наземные гаражи, автостоянки на отдельном земельном участке |

2.2.3. Сведения о ликвидируемых земельных участках

Проектом межевания определен перечень земельных участков, подлежащих ликвидации. Сведения о ликвидируемых земельных участках, их кадастровых номерах, площади и видах разрешенного использования, представлены в таблице 4.

ТАБЛИЦА 4. Сведения о земельных участках, подлежащих ликвидации

| № п/п | Кадастровый № ЗУ | Вид разрешенного использования | S (кв. метров) | Примечание |
|-------|------------------|--|----------------|------------|
| 1 | 66:56:0204007:1 | для эксплуатации землепользования подъездной дороги к ПС Союзная | 105 | |
| 2 | 66:56:0204006:62 | для строительства площадки для складирования снега | 12 000 | |
| 3 | 66:56:0204007:2 | для эксплуатации клуба служебного собаководства | 16 800 | |
| 4 | 66:56:0204005:4 | для эксплуатации тепловой насосной станции №10 | 1505 | |
| 5 | 66:56:0204005:5 | для эксплуатации жилого дома | 2033 | |
| 6 | 66:56:0204005:6 | для эксплуатации жилого дома | 3300 | |
| 7 | 66:56:0204005:7 | для эксплуатации жилого дома | 2556 | |
| 8 | 66:56:0204005:8 | для эксплуатации жилого дома | 2368 | |
| 9 | 66:56:0204005:9 | для эксплуатации жилого дома | 3682 | |
| 10 | 66:56:0204005:10 | для эксплуатации жилого дома | 2560 | |
| 11 | 66:56:0204005:11 | для эксплуатации жилого дома | 2821 | |
| 12 | 66:56:0204005:12 | для эксплуатации жилого дома | 2756 | |
| 13 | 66:56:0204005:13 | для эксплуатации жилого дома | 6093 | |
| 14 | 66:56:0204005:14 | для эксплуатации жилого дома | 1511 | |
| 15 | 66:56:0204005:15 | для эксплуатации жилого дома | 2520 | |
| 16 | 66:56:0204005:16 | для эксплуатации жилого дома | 3630 | |
| 17 | 66:56:0204005:17 | для эксплуатации жилого дома | 1286 | |
| 18 | 66:56:0204005:18 | для эксплуатации жилого дома | 1786 | |
| 19 | 66:56:0204005:19 | для эксплуатации жилого дома | 1702 | |
| 20 | 66:56:0204005:20 | для эксплуатации жилого дома | 1845 | |
| 21 | 66:56:0204005:21 | для эксплуатации жилого дома | 2140 | |
| 22 | 66:56:0204005:22 | для эксплуатации школы | 14219 | |
| 23 | 66:56:0204005:73 | малозэтажное строительство | 2186 | |
| 24 | 66:56:0204005:75 | земли энергетики | 34 | |
| 25 | 66:56:0204006:95 | коммунальное обслуживание | 38 | |

| | | | |
|----|------------------|--|--------|
| 26 | 66:56:0204006:14 | для эксплуатации тепличного хозяйства | 10 614 |
| 27 | 66:56:0204006:32 | гаражи боксового типа, многоярусные, подземные и наземные гаражи, автостоянки на отдельном земельном участке | 2 353 |
| 28 | 66:56:0204006:2 | для эксплуатации многоквартирного жилого дома | 2700 |
| 29 | 66:56:0204006:3 | для эксплуатации котельной № 21 | 1224 |
| 30 | 66:56:0204006:4 | для эксплуатации жилого дома | 2550 |
| 31 | 66:56:0204006:5 | для эксплуатации жилого дома | 2098 |
| 32 | 66:56:0204006:6 | для эксплуатации жилого дома | 865 |
| 33 | 66:56:0204006:7 | для эксплуатации жилого дома | 2 618 |
| 34 | 66:56:0204006:8 | для эксплуатации жилого дома | 977 |
| 35 | 66:56:0204006:11 | для эксплуатации жилого дома | 2 292 |
| 36 | 66:56:0204006:12 | для эксплуатации жилого дома | 1 792 |
| 37 | 66:56:0204006:13 | для эксплуатации гаражей-боксов | 4 865 |
| 38 | 66:56:0204006:26 | малозэтажное строительство | 1 387 |
| 39 | 66:56:0204006:27 | индивидуальное жилищное строительство | 1 793 |
| 40 | 66:56:0204006:28 | малозэтажное строительство | 2 715 |
| 41 | 66:56:0204006:29 | индивидуальное жилищное строительство | 2 452 |
| 42 | 66:56:0204006:33 | индивидуальное жилищное строительство | 1 802 |
| 43 | 66:56:0204006:34 | индивидуальное жилищное строительство | 2 715 |
| 44 | 66:56:0204006:35 | индивидуальное жилищное строительство | 1 793 |
| 45 | 66:56:0204006:36 | малозэтажное строительство | 1 387 |
| 46 | 66:56:0204006:37 | индивидуальное жилищное строительство | 1 490 |
| 47 | 66:56:0204006:47 | малозэтажное строительство | 604 |
| 48 | 66:56:0204006:48 | малозэтажное строительство | 769 |

2.2.4. Сведения о формируемых земельных участках

Сведения о земельных участках, подлежащих формированию, представлены в таблице 5.

ТАБЛИЦА 5. Сведения об образуемых земельных участках

| УН | Площадь (кв. метров) | Вид разрешенного использования земельного участка и код (числовое обозначение) в соответствии с классификатором видов разрешенного использования земельных участков | Категория земель | Местоположение земельного участка |
|----|----------------------|---|--------------------------|--|
| 1 | 2 500.46 | 3.1 Коммунальное обслуживание | Земли населенных пунктов | Свердловская область, город Нижний Тагил |
| 2 | 77967.32 | 12.3 Запас | Земли населенных пунктов | Свердловская область, город Нижний Тагил |
| 3 | 5 682.58 | 12.3 Запас | Земли населенных пунктов | Свердловская область, город Нижний Тагил |
| 4 | 40001.22 | 3.1 Коммунальное обслуживание | Земли населенных пунктов | Свердловская область, город Нижний Тагил |
| 5 | 3878.64 | 3.1 Коммунальное обслуживание | Земли населенных пунктов | Свердловская область, город Нижний Тагил |
| 7 | 3 721.46 | 6.0 Производственная деятельность | Земли населенных пунктов | Свердловская область, город Нижний Тагил |
| 8 | 115 743.04 | 6.2 Тяжелая промышленность | Земли населенных пунктов | Свердловская область, город Нижний Тагил |
| 9 | 5 484.9 | 12.3 Запас | Земли населенных пунктов | Свердловская область, город Нижний Тагил |
| 11 | 11 327.89 | 6.0 Производственная деятельность | Земли населенных пунктов | Свердловская область, город Нижний Тагил |
| 12 | 8446.15 | 6.9 Склады | Земли населенных пунктов | Свердловская область, город Нижний Тагил |
| 14 | 12 038.18 | 6.2 Тяжелая промышленность | Земли населенных пунктов | Свердловская область, город Нижний Тагил |
| 15 | 13 344.85 | 6.2 Строительная промышленность | Земли населенных пунктов | Свердловская область, город Нижний Тагил |
| 16 | 19157.27 | 6.2 Тяжелая промышленность | Земли населенных пунктов | Свердловская область, город Нижний Тагил |
| 17 | 15 634.41 | 6.3 Легкая промышленность | Земли населенных пунктов | Свердловская область, город Нижний Тагил |
| 18 | 4 344.08 | 6.3 Легкая промышленность | Земли населенных пунктов | Свердловская область, город Нижний Тагил |
| 19 | 4 742.19 | 6.3 Легкая промышленность | Земли населенных пунктов | Свердловская область, город Нижний Тагил |
| 20 | 7 922.84 | 5.0 Отдых (рекреация) /городские леса/ | Земли населенных пунктов | Свердловская область, город Нижний Тагил |
| 21 | 1 007.43 | 12.3 Запас | Земли населенных пунктов | Свердловская область, город Нижний Тагил |
| 24 | 249081.65 | 12.0 Земельные участки (территории) общего пользования | Земли населенных пунктов | Свердловская область, город Нижний Тагил |
| 25 | 126547.92 | 6.2 Тяжелая промышленность | Земли населенных пунктов | Свердловская область, город Нижний Тагил |
| 26 | 16 446.13 | 5.0 Отдых (рекреация)/сквер/ | Земли населенных пунктов | Свердловская область, город Нижний Тагил |
| 27 | 24 938.91 | 4.0 Предпринимательство | Земли населенных пунктов | Свердловская область, город Нижний Тагил |
| 28 | 20 994.3 | 4.0 Предпринимательство | Земли населенных пунктов | Свердловская область, город Нижний Тагил |
| 29 | 6 128.03 | 6.0 Производственная деятельность | Земли населенных пунктов | Свердловская область, город Нижний Тагил |
| 30 | 5 792.6 | 6.0 Производственная деятельность | Земли населенных пунктов | Свердловская область, город Нижний Тагил |
| 31 | 5 792.6 | 6.0 Производственная деятельность | Земли населенных пунктов | Свердловская область, город Нижний Тагил |
| 32 | 7 202.15 | 12.3 Запас | Земли населенных пунктов | Свердловская область, город Нижний Тагил |
| 33 | 47 991.36 | 5.0 Отдых (рекреация) /городские леса/ | Земли населенных пунктов | Свердловская область, город Нижний Тагил |
| 34 | 23 302.08 | 7.2 Автомобильный транспорт | Земли населенных пунктов | Свердловская область, город Нижний Тагил |
| 36 | 41 548.72 | 6.2 Тяжелая промышленность | Земли населенных пунктов | Свердловская область, город Нижний Тагил |
| 37 | 16 376.36 | 6.0 Производственная деятельность | Земли населенных пунктов | Свердловская область, город Нижний Тагил |
| 39 | 10 815.87 | 7.2 Автомобильный транспорт | Земли населенных пунктов | Свердловская область, город Нижний Тагил |
| 40 | 6 973.55 | 6.0 Производственная деятельность | Земли населенных пунктов | Свердловская область, город Нижний Тагил |
| 41 | 5 351.87 | 6.0 Производственная деятельность | Земли населенных пунктов | Свердловская область, город Нижний Тагил |
| 42 | 5 696.65 | 3.5.2 Среднее и высшее профессиональное образование | Земли населенных пунктов | Свердловская область, город Нижний Тагил |

| | | | | |
|----|----------|--|--------------------------|--|
| 43 | 5 997.62 | 4.0 Предпринимательство | Земли населённых пунктов | Свердловская область, город Нижний Тагил |
| 44 | 45 360 | 3.5 Образование и просвещение | Земли населённых пунктов | Свердловская область, город Нижний Тагил |
| 45 | 7 124.98 | 5.0 Отдых (рекреация)/городские леса/ | Земли населённых пунктов | Свердловская область, город Нижний Тагил |
| 46 | 3 140.65 | 5.0 Отдых (рекреация)/сквер/ | Земли населённых пунктов | Свердловская область, город Нижний Тагил |
| 47 | 7 701.53 | 5.0 Отдых (рекреация) /городские леса/ | Земли населённых пунктов | Свердловская область, город Нижний Тагил |
| 48 | 10 074.7 | 7.2 Автомобильный транспорт | Земли населённых пунктов | Свердловская область, город Нижний Тагил |
| 49 | 4 854.31 | 6.0 Производственная деятельность | Земли населённых пунктов | Свердловская область, город Нижний Тагил |
| 50 | 5 092.89 | 6.0 Производственная деятельность | Земли населённых пунктов | Свердловская область, город Нижний Тагил |
| 51 | 3 168.99 | 5.0 Отдых (рекреация) /городские леса/ | Земли населённых пунктов | Свердловская область, город Нижний Тагил |
| 53 | 3 599.80 | 3.1 Коммунальное обслуживание | Земли населённых | Свердловская область, город Нижний Тагил |
| 54 | 28518.46 | 9.1 Охрана природных территорий | Земли населённых | Свердловская область, город Нижний Тагил |

2.2.5. Сведения о сервитутах

Настоящим проектом предлагается установить сервитуты в отношении четырех формируемых земельных участков, информация о которых представлена в таблице 6.

ТАБЛИЦА 6. Сведения о сервитутах, предлагаемых к формированию

| УН формируемого ЗУ | Цель установления сервитута |
|--------------------|--|
| 4 | Для проезда, прохода неограниченного круга лиц по территории ЗУ на период: до оформления документов по вводу в эксплуатацию автодороги на улице с условным названием «ул. Проектируемая» |
| 7 | |

| | |
|----|--|
| 8 | Для проезда, прохода к ЗУ с кадастровым номером 66:56:0204006:61 собственника (пользователя) ЗУ, предоставленного ГРПШ |
| 25 | Для проезда, прохода к ЗУ с кадастровым номером 66:56:0204006:95 собственника (пользователя) указанного ЗУ |

Каталоги координат формируемых и изменяемых земельных участков, а также – сервитутов, устанавливаемых в отношении формируемых участках, представлены в книге 1. Положение о межевании территории.

2.2.6. Сведения о сохраняемых и устанавливаемых зонах с особыми условиями использования территории


На территории проекта межевания сохраняются следующие зоны с особыми условиями использования территорий:


- Санитарные разрывы:
 - от гаражных комплексов – 15 метров до окон жилых домов; 50 метров – до площадок для отдыха детей и взрослых, площадок для занятия физкультурой;
 - от радиотелевизионной передающей станции - 50 метров.
- Охранные зоны:
 - для эл.подстанций – 20 метров;
 - для воздушных ЛЭП напряжением ВЛ-110 кВ – 20 метров от оси ЛЭП в каждую сторону.
- Санитарно-защитные зоны:
 - от производственных площадок – 100 метров;
 - от складских комплексов – 50 метров;
 - от ветеринарной лаборатории – 100 метров.

На территории проекта межевания планируется установить следующие зоны с особыми условиями использования территорий (на основании проекта планировки):

- Санитарно-защитные зоны:
- от складских комплексов V класса – 50 метров;
 - от общественных объектов V класса – 50 метров;
 - от промышленных площадок IV класса – 100 метров;
 - от промышленных площадок III класса – 300 метров.

В границах проекта межевания установлены (определены) границы действия публичных сервитутов для проезда прохода к земельным участкам на период строительства дороги.

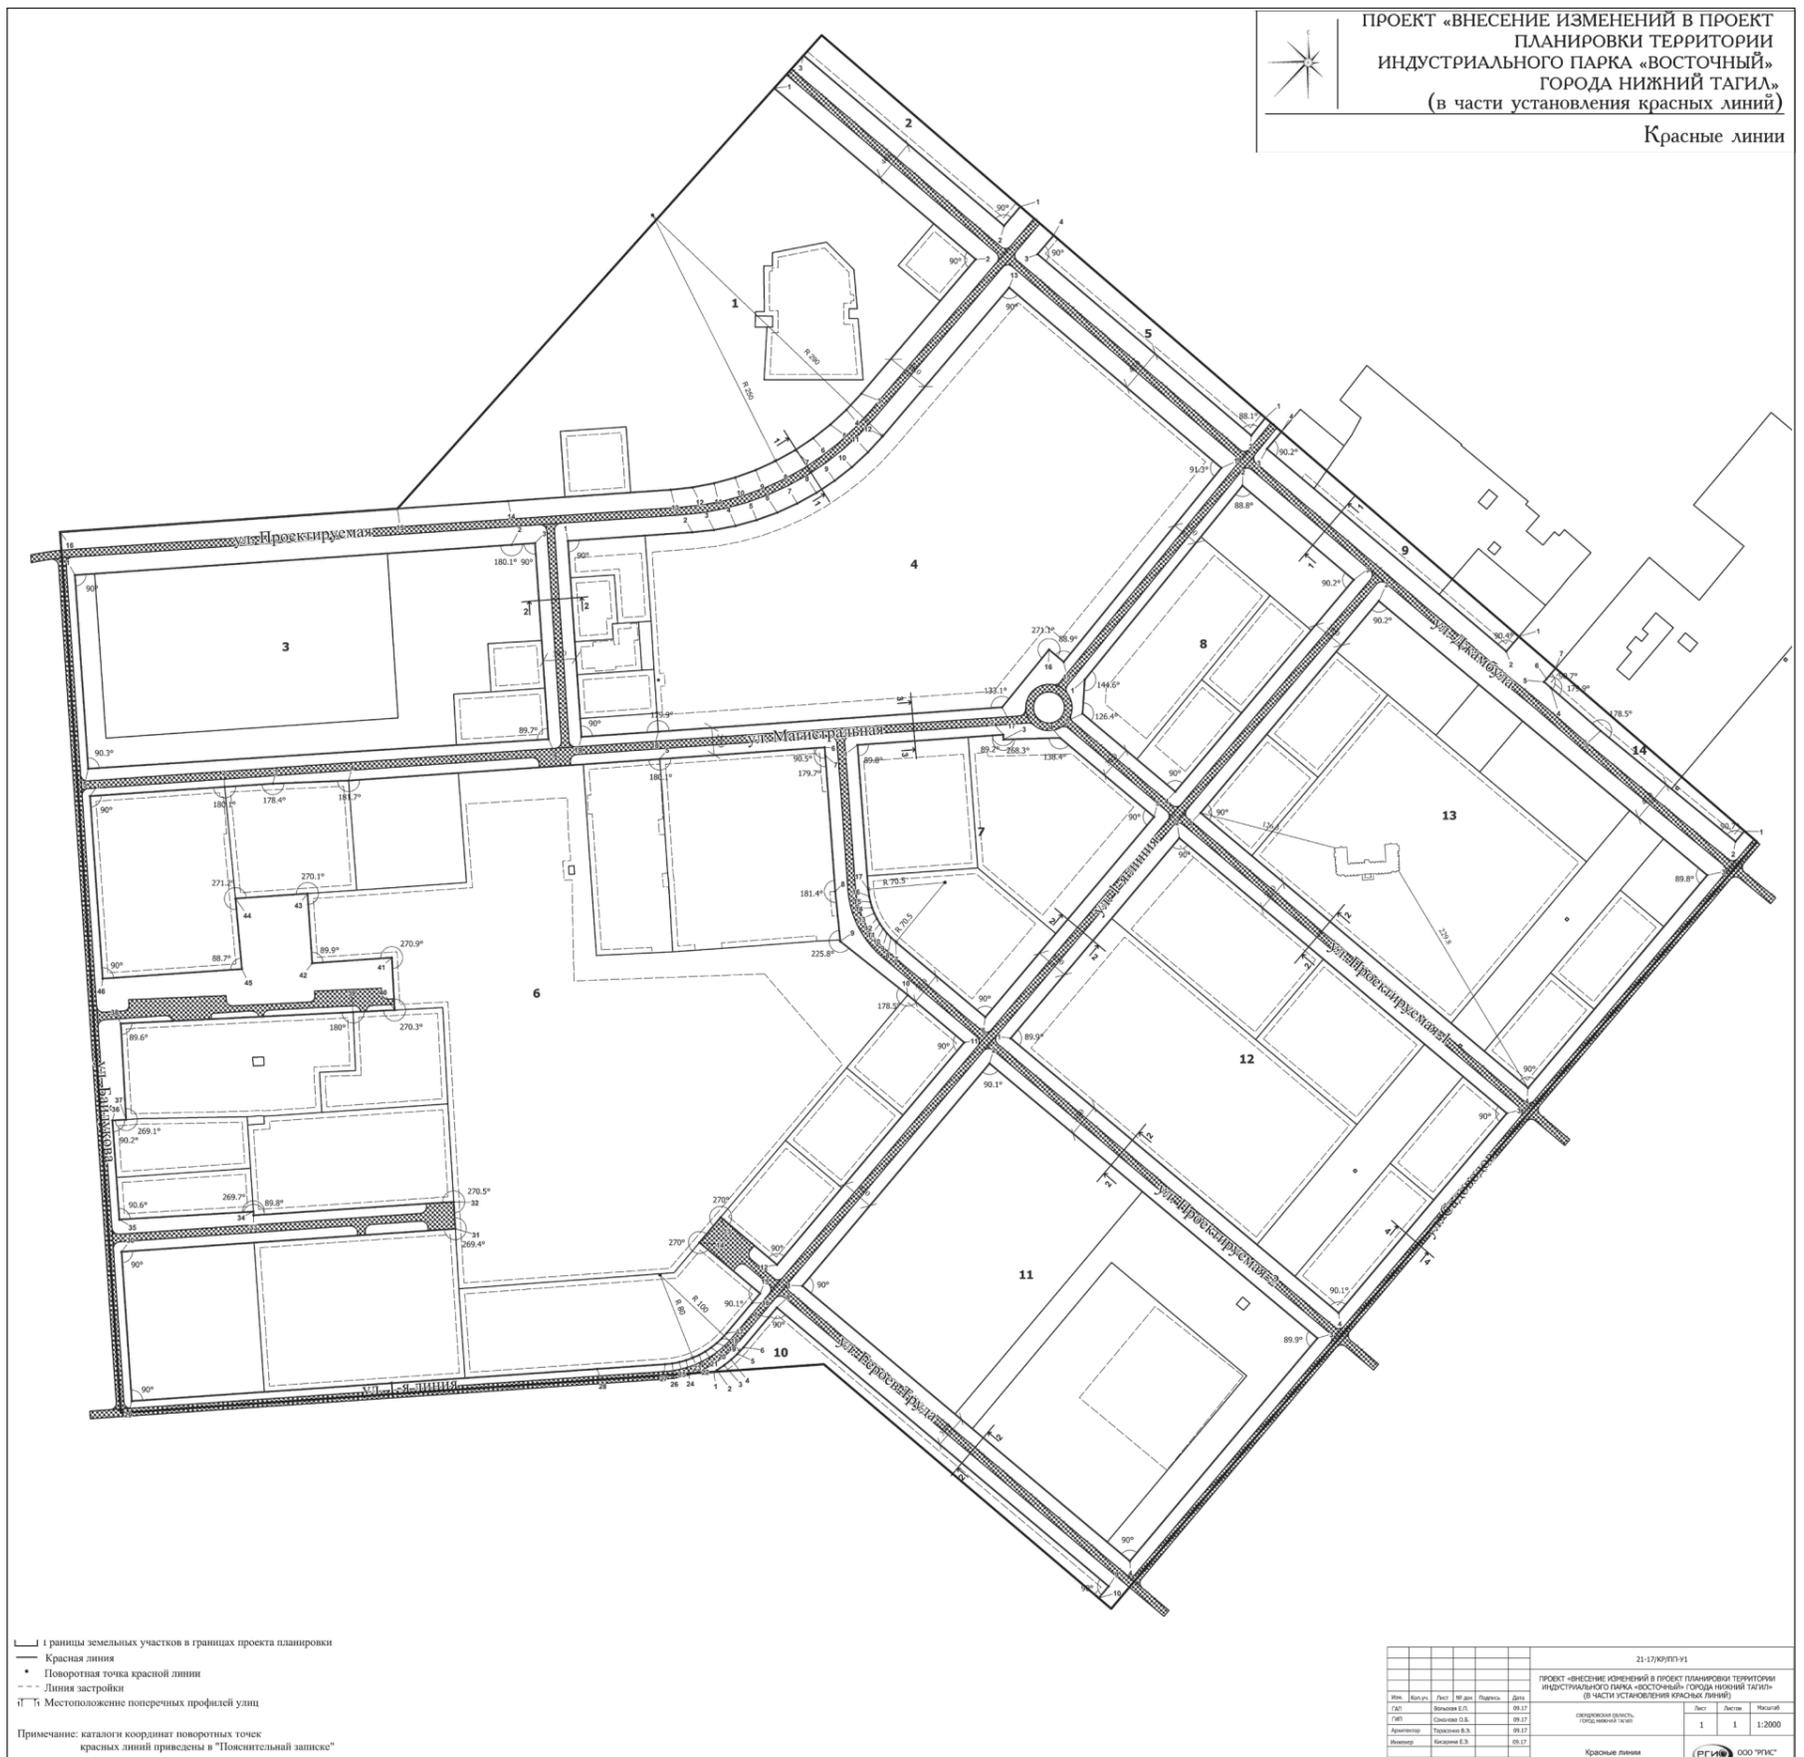

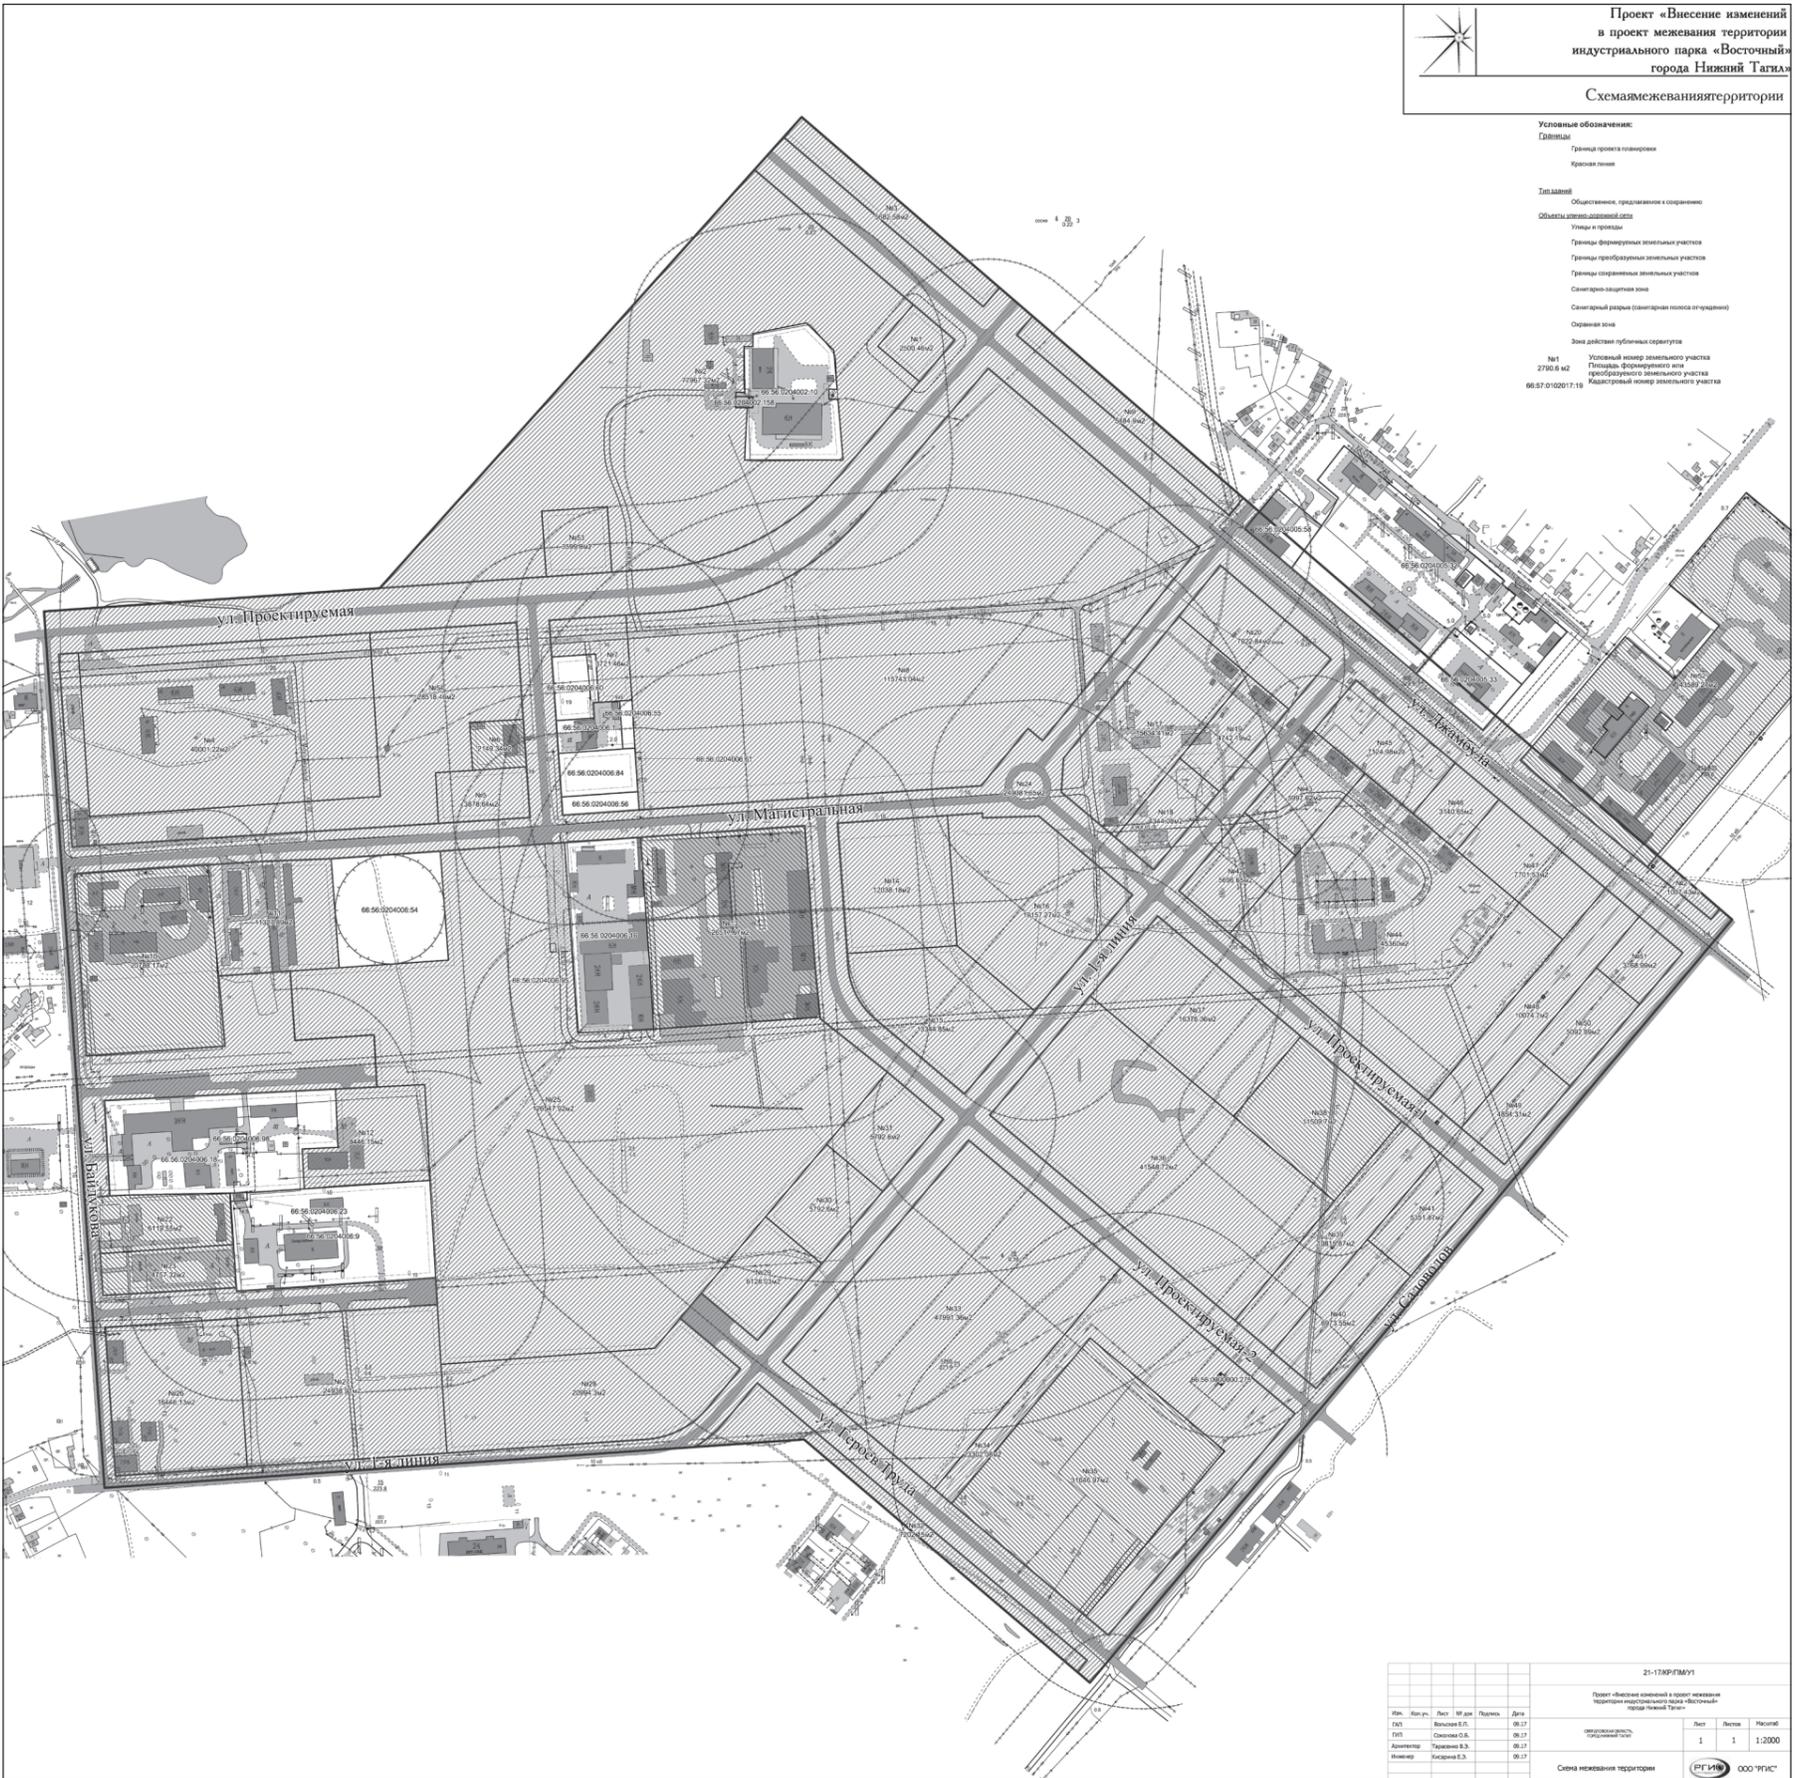


Участок №1



Каталог координат участка №1

| N | X | Y | D |
|---|------------|--------------|-------|
| 1 | 509 486.47 | 1 499 359.11 | 50.01 |
| 2 | 509 454.08 | 1 499 397.21 | 49.99 |
| 3 | 509 415.98 | 1 499 364.84 | 50.01 |
| 4 | 509 448.36 | 1 499 326.73 | 50.01 |
| 1 | 509 486.47 | 1 499 359.11 | 0.00 |


Участок №2

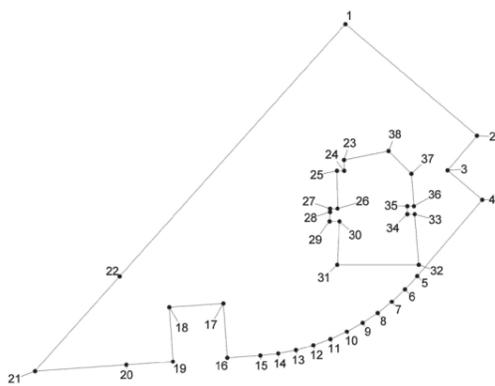

Каталог координат участка №2

| N | X | Y | D |
|----|------------|--------------|--------|
| 1 | 509 609.76 | 1 499 214.01 | 190.41 |
| 2 | 509 486.47 | 1 499 359.11 | 50.01 |
| 3 | 509 448.36 | 1 499 326.73 | 50.01 |
| 4 | 509 415.98 | 1 499 364.84 | 110.56 |
| 5 | 509 331.74 | 1 499 293.23 | 19.93 |
| 6 | 509 317.08 | 1 499 279.73 | 19.93 |
| 7 | 509 303.54 | 1 499 265.11 | 19.92 |
| 8 | 509 291.21 | 1 499 249.46 | 19.93 |
| 9 | 509 280.17 | 1 499 232.87 | 19.92 |
| 10 | 509 270.48 | 1 499 215.46 | 19.93 |
| 11 | 509 262.21 | 1 499 197.33 | 19.93 |
| 12 | 509 255.41 | 1 499 178.6 | 19.92 |
| 13 | 509 250.13 | 1 499 159.39 | 19.93 |
| 14 | 509 246.39 | 1 499 139.81 | 19.93 |
| 15 | 509 244.22 | 1 499 120 | 36.54 |
| 16 | 509 241.7 | 1 499 083.55 | 59.99 |
| 17 | 509 301.55 | 1 499 079.4 | 59.99 |
| 18 | 509 297.41 | 1 499 019.55 | 60.00 |
| 19 | 509 237.55 | 1 499 023.69 | 51.64 |
| 20 | 509 233.98 | 1 498 972.17 | 100.95 |
| 21 | 509 227.01 | 1 498 871.46 | 140.05 |
| 22 | 509 331.37 | 1 498 964.86 | 373.60 |
| 1 | 509 609.76 | 1 499 214.01 | 0.00 |
| 23 | 509 459.94 | 1 499 212.49 | 11.94 |
| 24 | 509 448 | 1 499 212.59 | 8.07 |
| 25 | 509 447.98 | 1 499 204.52 | 41.74 |
| 26 | 509 406.24 | 1 499 205.12 | 8.00 |

Участок №3

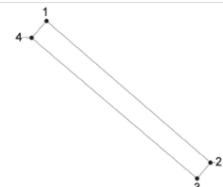

Каталог координат участка №3


| N | X | Y | D |
|---|------------|--------------|--------|
| 1 | 509 657.98 | 1 499 257.17 | 238.75 |
| 2 | 509 501.97 | 1 499 437.9 | 22.84 |
| 3 | 509 484.56 | 1 499 423.11 | 239.39 |
| 4 | 509 639.58 | 1 499 240.69 | 24.70 |
| 1 | 509 657.98 | 1 499 257.17 | 0.00 |

Участок №4




Каталог координат участка №4

| N | X | Y | D |
|---|------------|--------------|--------|
| 1 | 509 167.83 | 1 498 596.1 | 266.87 |
| 2 | 509 186.28 | 1 498 862.33 | 150.06 |
| 3 | 509 036.53 | 1 498 872.02 | 266.24 |
| 4 | 509 018.11 | 1 498 606.42 | 150.08 |
| 1 | 509 167.83 | 1 498 596.1 | 0.00 |

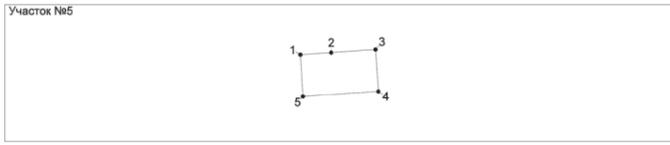


Каталог координат участка №5

| N | X | Y | D |
|---|------------|--------------|-------|
| 1 | 509 058.14 | 1 498 922.51 | 34.08 |
| 2 | 509 060.26 | 1 498 956.52 | 49.19 |
| 3 | 509 063.67 | 1 499 005.59 | 46.58 |
| 4 | 509 017.2 | 1 499 008.78 | 83.85 |
| 5 | 509 011.81 | 1 498 925.1 | 46.40 |
| 1 | 509 058.14 | 1 498 922.51 | 0.00 |

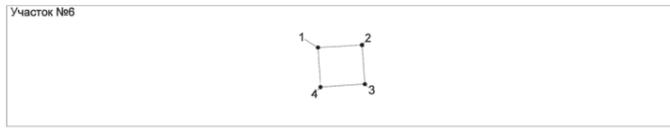


Каталог координат участка №6

| N | X | Y | D |
|---|------------|--------------|-------|
| 1 | 509 104.17 | 1 498 953.59 | 49.10 |
| 2 | 509 107.03 | 1 499 002.61 | 43.46 |
| 3 | 509 063.67 | 1 499 005.59 | 49.19 |
| 4 | 509 060.26 | 1 498 956.52 | 44.01 |
| 1 | 509 104.17 | 1 498 953.59 | 0.00 |

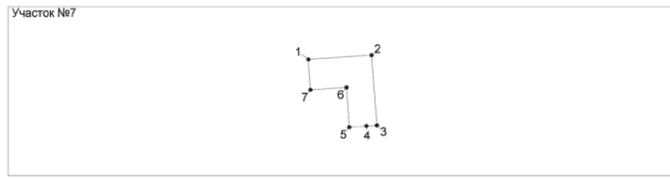


Каталог координат участка №7

| N | X | Y | D |
|---|------------|--------------|-------|
| 1 | 509 197.65 | 1 499 026.46 | 70.26 |
| 2 | 509 202.5 | 1 499 096.55 | 78.07 |
| 3 | 509 124.63 | 1 499 102.14 | 11.50 |
| 4 | 509 123.84 | 1 499 090.67 | 18.99 |
| 5 | 509 122.54 | 1 499 071.72 | 44.31 |
| 6 | 509 166.74 | 1 499 068.66 | 39.98 |
| 7 | 509 163.99 | 1 499 028.77 | 33.74 |
| 1 | 509 197.65 | 1 499 026.46 | 0.00 |

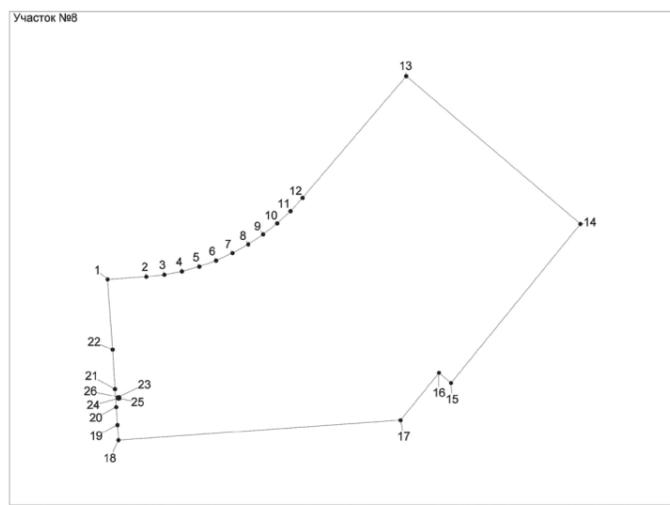


Каталог координат участка №8

| N | X | Y | D |
|----|------------|--------------|--------|
| 1 | 509 202.5 | 1 499 096.55 | 43.13 |
| 2 | 509 205.48 | 1 499 139.58 | 19.92 |
| 3 | 509 207.65 | 1 499 159.38 | 19.93 |
| 4 | 509 211.39 | 1 499 178.96 | 19.92 |
| 5 | 509 216.67 | 1 499 198.17 | 19.93 |
| 6 | 509 223.47 | 1 499 216.9 | 19.93 |
| 7 | 509 231.74 | 1 499 235.03 | 19.92 |
| 8 | 509 241.43 | 1 499 252.44 | 19.93 |
| 9 | 509 252.47 | 1 499 269.03 | 19.92 |
| 10 | 509 264.8 | 1 499 284.68 | 19.93 |
| 11 | 509 278.34 | 1 499 299.31 | 19.93 |
| 12 | 509 293 | 1 499 312.81 | 177.40 |
| 13 | 509 428.18 | 1 499 427.69 | 253.37 |
| 14 | 509 264.07 | 1 499 620.73 | 227.50 |
| 15 | 509 087.47 | 1 499 477.31 | 17.50 |
| 16 | 509 098.76 | 1 499 463.94 | 67.66 |
| 17 | 509 046.23 | 1 499 421.29 | 313.53 |
| 18 | 509 024.09 | 1 499 108.54 | 16.74 |
| 19 | 509 040.79 | 1 499 107.39 | 20.00 |
| 20 | 509 060.74 | 1 499 106.03 | 20.00 |
| 21 | 509 080.69 | 1 499 104.66 | 44.01 |
| 22 | 509 124.63 | 1 499 102.14 | 78.07 |
| 1 | 509 202.5 | 1 499 096.55 | 0.00 |
| 23 | 509 071.76 | 1 499 107.94 | 1.49 |
| 24 | 509 070.27 | 1 499 108.04 | 1.50 |
| 25 | 509 070.37 | 1 499 109.54 | 1.50 |
| 26 | 509 071.87 | 1 499 109.43 | 1.49 |
| 23 | 509 071.76 | 1 499 107.94 | 0.00 |

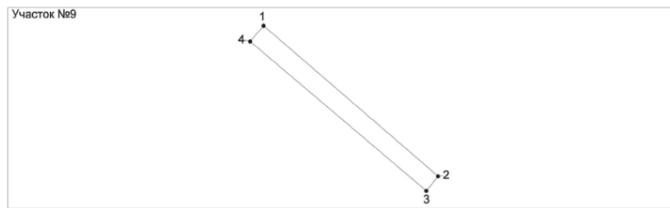


Каталог координат участка №9

| N | X | Y | D |
|---|------------|--------------|--------|
| 1 | 509 475.83 | 1 499 468.18 | 254.32 |
| 2 | 509 309.64 | 1 499 660.69 | 20.56 |
| 3 | 509 293.55 | 1 499 647.89 | 254.98 |
| 4 | 509 458.66 | 1 499 453.59 | 22.53 |
| 1 | 509 475.83 | 1 499 468.18 | 0.00 |

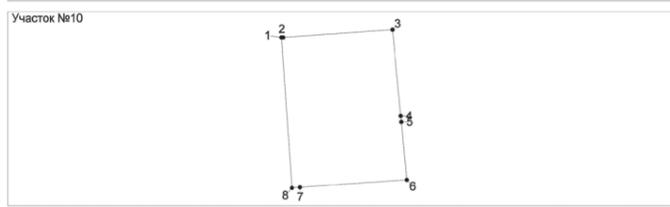


Каталог координат участка №10

| N | X | Y | D |
|---|------------|--------------|--------|
| 1 | 508 965.37 | 1 498 591.98 | 1.82 |
| 2 | 508 965.5 | 1 498 593.8 | 120.79 |
| 3 | 508 973.81 | 1 498 714.3 | 95.66 |
| 4 | 508 878.6 | 1 498 723.53 | 6.49 |
| 5 | 508 872.14 | 1 498 724.12 | 64.40 |
| 6 | 508 808.01 | 1 498 730.01 | 118.02 |
| 7 | 508 799.87 | 1 498 612.27 | 8.87 |
| 8 | 508 799.26 | 1 498 603.42 | 166.50 |
| 1 | 508 965.37 | 1 498 591.98 | 0.00 |

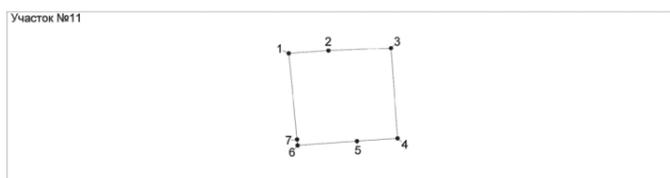


Каталог координат участка №11

| N | X | Y | D |
|---|------------|--------------|--------|
| 1 | 508 973.81 | 1 498 714.3 | 44.00 |
| 2 | 508 976.77 | 1 498 758.2 | 68.90 |
| 3 | 508 979.51 | 1 498 827.05 | 100.00 |
| 4 | 508 879.79 | 1 498 834.5 | 44.96 |
| 5 | 508 876.75 | 1 498 789.64 | 65.68 |
| 6 | 508 872.14 | 1 498 724.12 | 6.49 |
| 7 | 508 878.6 | 1 498 723.53 | 95.66 |
| 1 | 508 973.81 | 1 498 714.3 | 0.00 |

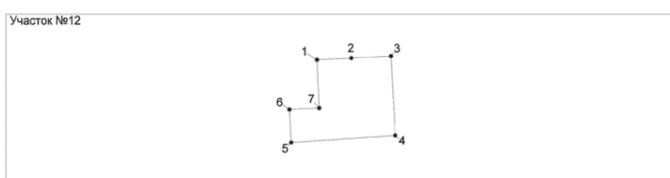


Каталог координат участка №12

| N | X | Y | D |
|---|------------|--------------|--------|
| 1 | 508 768.81 | 1 498 831.09 | 37.82 |
| 2 | 508 770.65 | 1 498 868.87 | 43.81 |
| 3 | 508 772.87 | 1 498 912.62 | 87.78 |
| 4 | 508 685.22 | 1 498 917.33 | 114.99 |
| 5 | 508 677.46 | 1 498 802.6 | 36.56 |
| 6 | 508 713.97 | 1 498 800.6 | 32.81 |
| 7 | 508 715.47 | 1 498 833.38 | 53.39 |
| 1 | 508 768.81 | 1 498 831.09 | 0.00 |

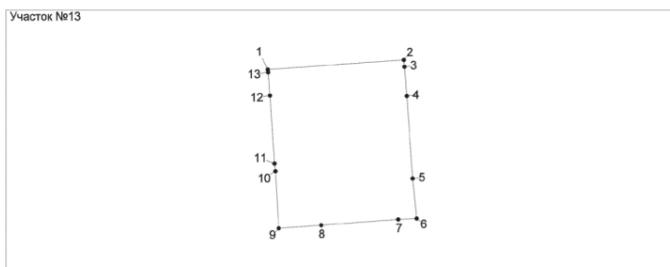


Каталог координат участка №13

| N | X | Y | D |
|----|------------|--------------|--------|
| 1 | 508 999.12 | 1 499 109.87 | 150.39 |
| 2 | 509 009.74 | 1 499 259.88 | 7.59 |
| 3 | 509 002.17 | 1 499 260.48 | 32.58 |
| 4 | 508 969.69 | 1 499 263.05 | 91.20 |
| 5 | 508 878.72 | 1 499 269.59 | 44.45 |
| 6 | 508 834.49 | 1 499 273.96 | 20.32 |
| 7 | 508 833.43 | 1 499 253.67 | 85.23 |
| 8 | 508 826.97 | 1 499 168.69 | 47.06 |
| 9 | 508 823.63 | 1 499 121.75 | 63.08 |
| 10 | 508 886.6 | 1 499 118.04 | 8.76 |
| 11 | 508 895.31 | 1 499 117.1 | 75.14 |
| 12 | 508 970.29 | 1 499 112.13 | 25.79 |
| 13 | 508 996 | 1 499 110.08 | 3.13 |
| 1 | 508 999.12 | 1 499 109.87 | 0.00 |

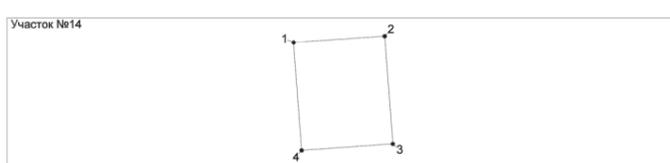


Каталог координат участка №14

| N | X | Y | D |
|---|------------|--------------|--------|
| 1 | 509 011.96 | 1 499 289.8 | 100.79 |
| 2 | 509 018.98 | 1 499 390.35 | 119.34 |
| 3 | 508 899.97 | 1 499 399.17 | 100.78 |
| 4 | 508 892.74 | 1 499 298.65 | 119.55 |
| 1 | 509 011.96 | 1 499 289.8 | 0.00 |

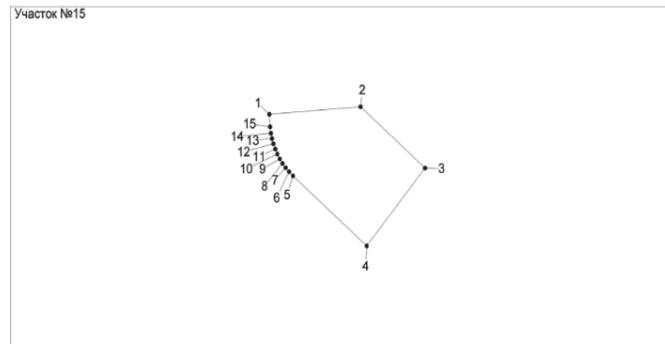


Каталог координат участка №15

| N | X | Y | D |
|----|------------|--------------|--------|
| 1 | 508 892.74 | 1 499 298.65 | 100.78 |
| 2 | 508 899.97 | 1 499 399.17 | 92.73 |
| 3 | 508 840.28 | 1 499 470.14 | 99.49 |
| 4 | 508 764.19 | 1 499 406.04 | 106.30 |
| 5 | 508 832.6 | 1 499 324.68 | 5.99 |
| 6 | 508 836.63 | 1 499 320.25 | 5.41 |
| 7 | 508 840.57 | 1 499 316.54 | 5.41 |
| 8 | 508 844.78 | 1 499 313.15 | 5.39 |
| 9 | 508 849.22 | 1 499 310.1 | 5.43 |
| 10 | 508 853.92 | 1 499 307.39 | 5.41 |
| 11 | 508 858.8 | 1 499 305.06 | 5.41 |
| 12 | 508 863.85 | 1 499 303.11 | 5.41 |
| 13 | 508 869.03 | 1 499 301.55 | 5.40 |
| 14 | 508 874.3 | 1 499 300.39 | 6.32 |
| 15 | 508 880.56 | 1 499 299.53 | 12.21 |
| 1 | 508 892.74 | 1 499 298.65 | 0.00 |

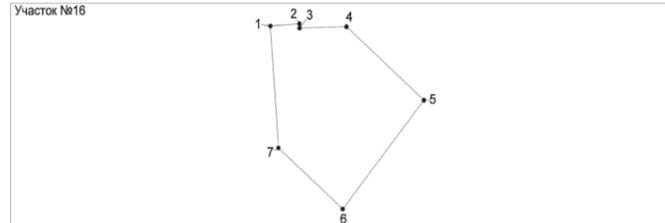


Каталог координат участка №16

| N | X | Y | D |
|---|------------|--------------|--------|
| 1 | 509 018.98 | 1 499 390.35 | 32.05 |
| 2 | 509 021.24 | 1 499 422.32 | 4.29 |
| 3 | 509 016.96 | 1 499 422.56 | 51.55 |
| 4 | 509 018.36 | 1 499 474.09 | 111.60 |
| 5 | 508 946.52 | 1 499 559.49 | 138.82 |
| 6 | 508 840.28 | 1 499 470.14 | 92.73 |
| 7 | 508 899.97 | 1 499 399.17 | 119.34 |
| 1 | 509 018.98 | 1 499 390.35 | 0.00 |

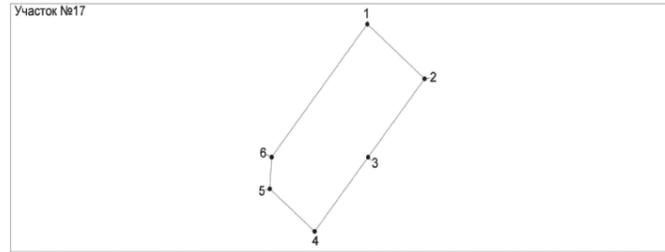


Каталог координат участка №17

| N | X | Y | D |
|---|------------|--------------|--------|
| 1 | 509 201.35 | 1 499 602 | 82.51 |
| 2 | 509 148.02 | 1 499 664.96 | 98.63 |
| 3 | 509 071.45 | 1 499 602.79 | 93.48 |
| 4 | 508 998.89 | 1 499 543.85 | 64.51 |
| 5 | 509 040.42 | 1 499 494.49 | 31.08 |
| 6 | 509 071.43 | 1 499 496.5 | 167.36 |
| 1 | 509 201.35 | 1 499 602 | 0.00 |

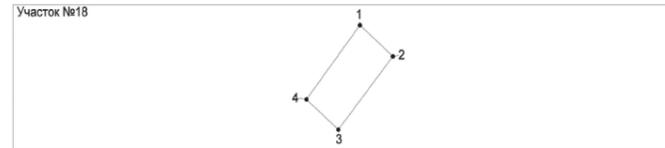


Каталог координат участка №18

| N | X | Y | D |
|---|------------|--------------|-------|
| 1 | 509 071.45 | 1 499 602.79 | 47.28 |
| 2 | 509 041.02 | 1 499 638.97 | 93.47 |
| 3 | 508 969.49 | 1 499 578.81 | 45.68 |
| 4 | 508 998.89 | 1 499 543.85 | 93.48 |
| 1 | 509 071.45 | 1 499 602.79 | 0.00 |

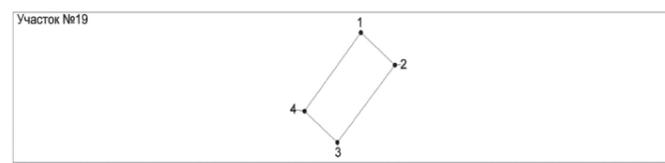


Каталог координат участка №19

| N | X | Y | D |
|---|------------|--------------|-------|
| 1 | 509 148.02 | 1 499 664.96 | 48.98 |
| 2 | 509 116.37 | 1 499 702.34 | 98.45 |
| 3 | 509 041.02 | 1 499 638.97 | 47.28 |
| 4 | 509 071.45 | 1 499 602.79 | 98.63 |
| 1 | 509 148.02 | 1 499 664.96 | 0.00 |

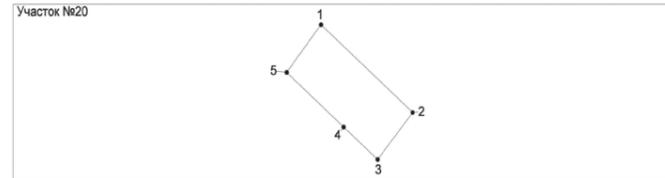


Каталог координат участка №20

| N | X | Y | D |
|---|------------|--------------|--------|
| 1 | 509 247.96 | 1 499 639.85 | 132.52 |
| 2 | 509 162.29 | 1 499 740.96 | 60.00 |
| 3 | 509 116.37 | 1 499 702.34 | 48.98 |
| 4 | 509 148.02 | 1 499 664.96 | 82.51 |
| 5 | 509 201.35 | 1 499 602 | 60.04 |
| 1 | 509 247.96 | 1 499 639.85 | 0.00 |

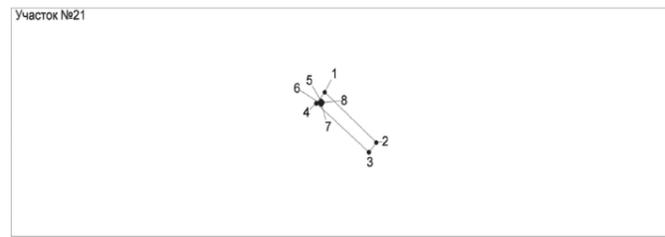


Каталог координат участка №21


| N | X | Y | D |
|---|------------|--------------|-------|
| 1 | 508 982.9 | 1 500 039.18 | 75.41 |
| 2 | 508 933.63 | 1 500 096.27 | 12.52 |
| 3 | 508 924.05 | 1 500 088.21 | 75.45 |
| 4 | 508 971.95 | 1 500 029.92 | 14.34 |
| 1 | 508 982.9 | 1 500 039.18 | 0.00 |
| 5 | 508 974.22 | 1 500 035.11 | 2.34 |
| 6 | 508 972.43 | 1 500 033.6 | 2.35 |
| 7 | 508 970.92 | 1 500 035.4 | 2.35 |
| 8 | 508 972.72 | 1 500 036.91 | 2.34 |
| 5 | 508 974.22 | 1 500 035.11 | 0.00 |

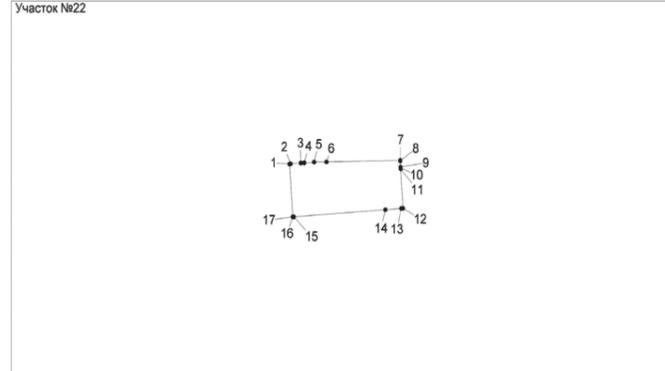

Каталог координат участка №22


| N | X | Y | D |
|----|------------|--------------|--------|
| 1 | 508 670.11 | 1 498 612.32 | 1.18 |
| 2 | 508 670.19 | 1 498 613.5 | 11.29 |
| 3 | 508 671 | 1 498 624.76 | 3.75 |
| 4 | 508 671.16 | 1 498 628.51 | 11.10 |
| 5 | 508 671.88 | 1 498 639.59 | 13.68 |
| 6 | 508 672.03 | 1 498 653.27 | 81.53 |
| 7 | 508 673.6 | 1 498 734.78 | 0.73 |
| 8 | 508 672.87 | 1 498 734.83 | 5.72 |
| 9 | 508 667.16 | 1 498 735.21 | 1.07 |
| 10 | 508 666.09 | 1 498 735.28 | 0.93 |
| 11 | 508 665.16 | 1 498 735.33 | 38.63 |
| 12 | 508 626.61 | 1 498 737.86 | 2.04 |
| 13 | 508 626.47 | 1 498 735.82 | 17.64 |
| 14 | 508 625.25 | 1 498 718.22 | 101.58 |
| 15 | 508 618.28 | 1 498 616.88 | 0.86 |
| 16 | 508 618.22 | 1 498 616.02 | 0.12 |
| 17 | 508 618.21 | 1 498 615.9 | 52.02 |
| 1 | 508 670.11 | 1 498 612.32 | 0.00 |

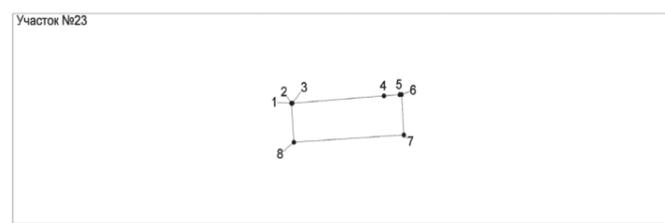


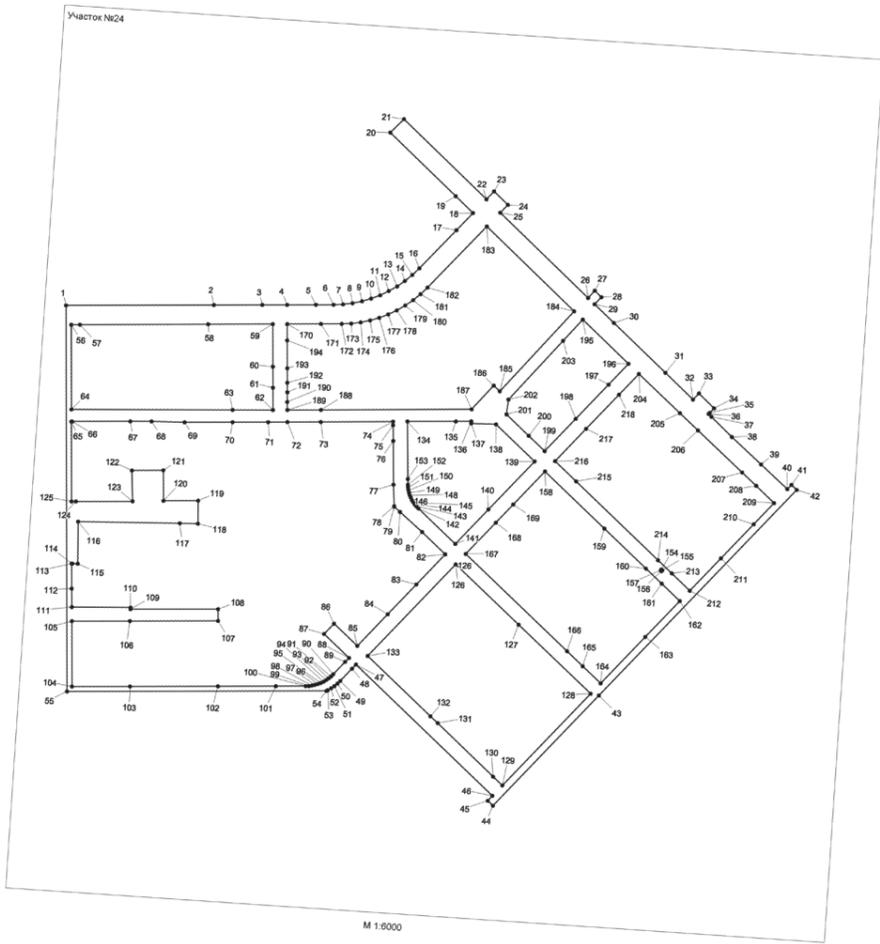

Каталог координат участка №24


| N | X | Y | D | N | X | Y | D | N | X | Y | D | N | X | Y | D |
|----|------------|--------------|--------|-----|------------|--------------|--------|-----|------------|--------------|--------|-----|------------|--------------|--------|
| 1 | 509 205.76 | 1 498 564.69 | 307.51 | 65 | 508 965.37 | 1 498 591.98 | 1.82 | 130 | 508 286.41 | 1 499 516.87 | 160.24 | 192 | 509 075.9 | 1 499 034.82 | 30.00 |
| 2 | 509 227.01 | 1 498 871.46 | 100.95 | 66 | 508 965.5 | 1 498 593.8 | 120.79 | 131 | 508 389.55 | 1 499 394.24 | 20.64 | 193 | 509 105.83 | 1 499 032.77 | 58.30 |
| 3 | 509 233.98 | 1 498 972.17 | 51.64 | 67 | 508 973.81 | 1 498 714.3 | 44.00 | 132 | 508 402.84 | 1 499 378.45 | 181.38 | 194 | 509 163.99 | 1 499 028.77 | 33.74 |
| 4 | 509 237.55 | 1 499 023.69 | 60.00 | 68 | 508 976.77 | 1 498 758.2 | 68.90 | 133 | 508 515.58 | 1 499 239.63 | 264.46 | 195 | 509 197.65 | 1 499 026.46 | 0.00 |
| 5 | 509 241.7 | 1 499 083.55 | 36.54 | 69 | 508 979.51 | 1 498 827.05 | 99.99 | 134 | 508 721.98 | 1 499 409.85 | 0.00 | 196 | 509 247.96 | 1 499 639.85 | 132.52 |
| 6 | 509 244.22 | 1 499 120 | 19.93 | 70 | 508 986.43 | 1 498 926.8 | 73.89 | 135 | 509 018.98 | 1 499 390.35 | 32.05 | 197 | 509 162.29 | 1 499 740.96 | 60.00 |
| 7 | 509 246.39 | 1 499 139.81 | 19.93 | 71 | 508 991.54 | 1 499 000.51 | 40.01 | 136 | 509 021.24 | 1 499 422.32 | 4.29 | 198 | 509 041.02 | 1 499 638.97 | 93.47 |
| 8 | 509 250.13 | 1 499 159.39 | 19.92 | 72 | 508 994.31 | 1 499 040.42 | 69.62 | 137 | 509 016.96 | 1 499 422.56 | 51.55 | 199 | 508 969.49 | 1 499 578.81 | 45.68 |
| 9 | 509 255.41 | 1 499 178.6 | 19.93 | 73 | 508 999.12 | 1 499 109.87 | 150.39 | 138 | 509 018.36 | 1 499 474.09 | 111.60 | 200 | 508 998.89 | 1 499 543.85 | 64.51 |
| 10 | 509 262.21 | 1 499 197.33 | 19.93 | 74 | 509 009.74 | 1 499 259.88 | 7.59 | 139 | 508 946.52 | 1 499 559.49 | 138.82 | 201 | 509 040.42 | 1 499 494.49 | 31.08 |
| 11 | 509 270.48 | 1 499 215.46 | 19.92 | 75 | 509 002.17 | 1 499 260.48 | 32.58 | 140 | 508 840.28 | 1 499 470.14 | 99.49 | 202 | 509 071.43 | 1 499 496.5 | 167.36 |
| 12 | 509 280.17 | 1 499 232.87 | 19.93 | 76 | 508 969.69 | 1 499 263.05 | 91.20 | 141 | 508 764.19 | 1 499 406.04 | 106.30 | 203 | 509 201.35 | 1 499 602 | 60.04 |
| 13 | 509 291.21 | 1 499 249.46 | 19.92 | 77 | 508 878.72 | 1 499 269.59 | 44.45 | 142 | 508 832.6 | 1 499 324.68 | 5.99 | 204 | 509 142.9 | 1 499 763.85 | 118.38 |
| 14 | 509 303.54 | 1 499 265.11 | 19.93 | 78 | 508 834.49 | 1 499 273.96 | 1.30 | 143 | 508 836.63 | 1 499 320.25 | 5.41 | 205 | 509 066.99 | 1 499 854.69 | 52.02 |
| 15 | 509 317.08 | 1 499 279.73 | 19.93 | 79 | 508 833.2 | 1 499 274.09 | 16.40 | 144 | 508 840.57 | 1 499 316.54 | 5.41 | 206 | 509 033.51 | 1 499 894.5 | 126.91 |
| 16 | 509 331.74 | 1 499 293.23 | 110.56 | 80 | 508 822.98 | 1 499 286.92 | 62.09 | 145 | 508 844.78 | 1 499 313.15 | 5.39 | 207 | 508 952.29 | 1 499 992.01 | 40.05 |
| 17 | 509 415.98 | 1 499 364.84 | 49.99 | 81 | 508 784.31 | 1 499 335.5 | 67.02 | 146 | 508 849.22 | 1 499 310.1 | 5.43 | 208 | 508 926.61 | 1 500 022.74 | 51.76 |
| 18 | 509 454.08 | 1 499 397.21 | 50.01 | 82 | 508 741.17 | 1 499 386.79 | 86.44 | 147 | 508 853.92 | 1 499 307.39 | 5.41 | 209 | 508 933.44 | 1 500 062.47 | 61.31 |
| 19 | 509 486.47 | 1 499 359.11 | 190.41 | 83 | 508 675.02 | 1 499 331.15 | 86.43 | 148 | 508 858.8 | 1 499 305.06 | 5.41 | 210 | 508 846.52 | 1 500 023.01 | 98.33 |
| 20 | 509 609.76 | 1 499 214.01 | 40.01 | 84 | 508 608.87 | 1 499 275.52 | 91.44 | 149 | 508 863.85 | 1 499 303.11 | 5.41 | 211 | 508 771.27 | 1 499 959.72 | 93.50 |
| 21 | 509 639.58 | 1 499 240.69 | 239.39 | 85 | 508 538.89 | 1 499 216.67 | 67.01 | 150 | 508 869.03 | 1 499 301.55 | 5.40 | 212 | 508 699.71 | 1 499 899.54 | 52.04 |
| 22 | 509 484.56 | 1 499 423.11 | 22.84 | 86 | 508 582.02 | 1 499 165.38 | 29.99 | 151 | 508 874.3 | 1 499 300.39 | 6.32 | 213 | 508 733.21 | 1 499 859.72 | 39.41 |
| 23 | 509 501.97 | 1 499 437.9 | 40.00 | 87 | 508 559.07 | 1 499 146.07 | 72.02 | 152 | 508 880.56 | 1 499 299.53 | 12.21 | 214 | 508 758.58 | 1 499 829.56 | 236.77 |
| 24 | 509 475.83 | 1 499 468.18 | 22.53 | 88 | 508 512.72 | 1 499 201.19 | 11.48 | 153 | 508 892.74 | 1 499 298.65 | 119.55 | 215 | 508 910.98 | 1 499 648.36 | 60.85 |
| 25 | 509 458.66 | 1 499 453.59 | 254.98 | 89 | 508 503.94 | 1 499 193.8 | 35.55 | 154 | 508 739.73 | 1 499 837.81 | 2.34 | 216 | 508 950.15 | 1 499 601.79 | 93.50 |
| 26 | 509 293.55 | 1 499 647.89 | 20.56 | 90 | 508 476.73 | 1 499 170.92 | 6.62 | 155 | 508 738.22 | 1 499 839.6 | 2.34 | 217 | 509 021.73 | 1 499 661.95 | 98.32 |
| 27 | 509 309.64 | 1 499 660.69 | 19.29 | 91 | 508 471.84 | 1 499 166.46 | 6.42 | 156 | 508 736.43 | 1 499 838.09 | 2.34 | 218 | 509 096.98 | 1 499 725.23 | 60.00 |
| 28 | 509 297.04 | 1 499 675.29 | 20.41 | 92 | 508 467.46 | 1 499 161.77 | 6.42 | 157 | 508 737.94 | 1 499 836.3 | 2.34 | 204 | 509 142.9 | 1 499 763.85 | 0.00 |
| 29 | 509 281.42 | 1 499 662.16 | 56.03 | 93 | 508 463.47 | 1 499 156.74 | 6.42 | 158 | 508 739.73 | 1 499 837.81 | 0.00 | | | | |
| 30 | 509 245.23 | 1 499 704.93 | 149.11 | 94 | 508 459.89 | 1 499 151.41 | 6.42 | 159 | 508 927.21 | 1 499 582.45 | 171.13 | | | | |
| 31 | 509 148.85 | 1 499 818.71 | 79.99 | 95 | 508 456.76 | 1 499 145.81 | 6.43 | 160 | 508 817.03 | 1 499 713.39 | 120.37 | | | | |
| 32 | 509 097.15 | 1 499 879.75 | 17.78 | 96 | 508 454.08 | 1 499 139.97 | 6.42 | 161 | 508 739.57 | 1 499 805.53 | 45.72 | | | | |
| 33 | 509 110.68 | 1 499 891.28 | 44.12 | 97 | 508 451.88 | 1 499 133.94 | 6.41 | 162 | 508 710.14 | 1 499 840.52 | 51.89 | | | | |
| 34 | 509 081.8 | 1 499 924.64 | 12.77 | 98 | 508 450.17 | 1 499 127.76 | 6.42 | 163 | 508 676.74 | 1 499 880.23 | 103.17 | | | | |
| 35 | 509 072.04 | 1 499 916.4 | 3.46 | 99 | 508 448.96 | 1 499 121.45 | 6.62 | 164 | 508 597.78 | 1 499 813.83 | 134.43 | | | | |
| 36 | 509 069.4 | 1 499 914.16 | 8.05 | 100 | 508 448.24 | 1 499 114.87 | 61.91 | 165 | 508 494.92 | 1 499 727.28 | 51.86 | | | | |
| 37 | 509 064.13 | 1 499 920.25 | 59.96 | 101 | 508 443.98 | 1 499 053.11 | 120.46 | 166 | 508 557.05 | 1 499 652.99 | 292.33 | | | | |
| 38 | 509 024.84 | 1 499 965.55 | 83.31 | 102 | 508 435.68 | 1 498 932.94 | 183.00 | 167 | 508 745 | 1 499 429.09 | 90.28 | | | | |
| 39 | 508 971.95 | 1 500 029.92 | 75.45 | 103 | 508 423.08 | 1 498 750.37 | 120.75 | 168 | 508 814.03 | 1 499 487.27 | 52.19 | | | | |
| 40 | 508 924.05 | 1 500 088.21 | 12.52 | 104 | 508 414.77 | 1 498 629.91 | 136.21 | 169 | 508 853.98 | 1 499 520.86 | 95.69 | | | | |
| 41 | 508 933.63 | 1 500 096.27 | 15.00 | 105 | 508 550.66 | 1 498 620.55 | 120.74 | 170 | 509 197.65 | 1 499 026.46 | 70.26 | | | | |
| 42 | 508 923.83 | 1 500 107.62 | 593.78 | 106 | 508 558.97 | 1 498 741 | 183.50 | 171 | 509 202.5 | 1 499 096.55 | 43.13 | | | | |
| 43 | 508 469.38 | 1 499 725.45 | 318.34 | 107 | 508 571.59 | 1 498 924.07 | 24.51 | 172 | 509 205.48 | 1 499 139.58 | 19.92 | | | | |
| 44 | 508 225.74 | 1 499 520.56 | 15.00 | 108 | 508 596.06 | 1 498 922.62 | 182.37 | 173 | 509 207.65 | 1 499 159.38 | 19.93 | | | | |
| 45 | 508 235.47 | 1 499 509.14 | 13.97 | 109 | 508 583.81 | 1 498 740.66 | 3.32 | 174 | 509 211.39 | 1 499 178.96 | 19.92 | | | | |
| 46 | 508 246.16 | 1 499 518.13 | 394.14 | 110 | 508 587.12 | 1 498 740.45 | 122.13 | 175 | 509 216.67 | 1 499 198.17 | 19.93 | | | | |
| 47 | 508 499.85 | 1 499 216.49 | 11.60 | 111 | 508 580 | 1 498 618.53 | 38.30 | 176 | 509 223.47 | 1 499 216.9 | 19.93 | | | | |
| 48 | 508 490.97 | 1 499 209.03 | 35.83 | 112 | 508 618.21 | 1 498 615.9 | 52.02 | 177 | 509 231.74 | 1 499 235.03 | 19.92 | | | | |
| 49 | 508 463.55 | 1 499 185.97 | 7.83 | 113 | 508 670.11 | 1 498 612.32 | 1.18 | 178 | 509 241.43 | 1 499 252.44 | 19.93 | | | | |
| 50 | 508 457.77 | 1 499 180.69 | 8.02 | 114 | 508 670.19 | 1 498 613.5 | 11.29 | 179 | 509 252.47 | 1 499 269.03 | 19.92 | | | | |
| 51 | 508 452.29 | 1 499 174.83 | 8.03 | 115 | 508 671 | 1 498 624.76 | 87.46 | 180 | 509 264.8 | 1 499 284.68 | 19.93 | | | | |
| 52 | 508 447.3 | 1 499 168.54 | 8.02 | 116 | 508 758.32 | 1 498 619.87 | 211.48 | 181 | 509 278.34 | 1 499 299.31 | 19.93 | | | | |
| 53 | 508 442.83 | 1 499 161.88 | 3.17 | 117 | 508 768.81 | 1 498 831.09 | 37.82 | 182 | 509 293 | 1 499 312.81 | 177.40 | | | | |
| 54 | 508 441.33 | 1 499 159.09 | 540.40 | 118 | 508 770.65 | 1 498 868.87 | 47.79 | 183 | 509 428.18 | 1 499 427.69 | 253.37 | | | | |
| 55 | 508 404.06 | 1 498 619.98 | 803.60 | 119 | 508 818.37 | 1 498 866.28 | 72.44 | 184 | 509 264.07 | 1 499 620.73 | 227.50 | | | | |
| 1 | 509 205.76 | 1 498 564.69 | 0.00 | 120 | 508 813.3 | 1 498 794.02 | 63.60 | 185 | 509 087.47 | 1 499 477.31 | 17.50 | | | | |
| 56 | 509 166.59 | 1 498 578.12 | 18.02 | 121 | 508 876.75 | 1 498 789.64 | 65.68 | 186 | 509 098.76 | 1 499 463.94 | 67.66 | | | | |
| 57 | 509 167.83 | 1 498 596.1 | 266.87 | 122 | 508 872.14 | 1 498 724.12 | 64.40 | 187 | 509 046.23 | 1 499 421.29 | 313.53 | | | | |
| 58 | 509 186.28 | 1 498 862.33 | 134.52 | 123 | 508 808.01 | 1 498 730.01 | 118.02 | 188 | 509 024.09 | 1 499 108.54 | 70.00 | | | | |
| 59 | 509 195.6 | 1 498 996.53 | 88.78 | 124 | 508 799.87 | 1 498 612.27 | 8.87 | 189 | 509 019.26 | 1 499 038.71 | 16.78 | | | | |
| 60 | 509 107.03 | 1 499 002.61 | 43.46 | 125 | 508 799.26 | 1 498 603.42 | 166.50 | 190 | 509 036 | 1 499 037.56 | 20.00 | | | | |
| 61 | 509 063.67 | 1 499 005.59 | 46.58 | 126 | 508 721.98 | 1 499 409.85 | 181.39 | 191 | 509 055.95 | 1 499 036.19 | 20.00 | | | | |
| 62 | 509 017.2 | 1 499 008.78 | 83.85 | 127 | 508 605.42 | 1 499 548.83 | 207.73 | | | | | | | | |
| 63 | 509 011.81 | 1 498 925.1 | 335.52 | 128 | 508 471.94 | 1 499 708 | 265.01 | | | | | | | | |
| 64 | 508 990.32 | 1 498 590.27 | 176.69 | 129 | 508 269.11 | 1 499 537.44 | 26.88 | | | | | | | | |
| 56 | 509 166.59 | 1 498 578.12 | 0.00 | | | | | | | | | | | | |

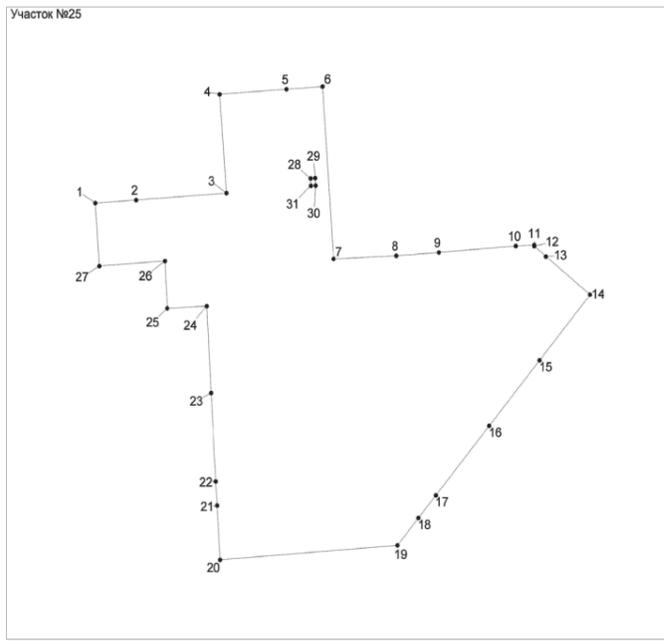

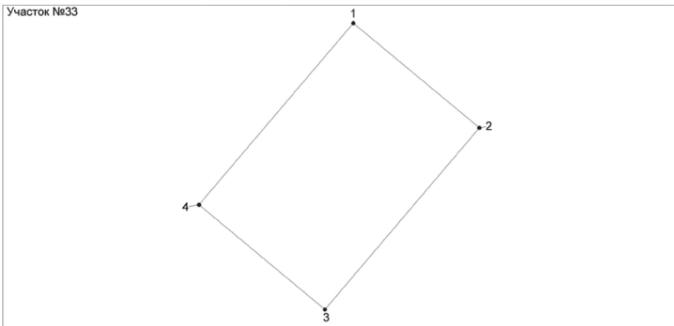


Каталог координат участка №33

| N | X | Y | D |
|---|------------|--------------|--------|
| 1 | 508 721.98 | 1 499 409.85 | 181.39 |
| 2 | 508 605.42 | 1 499 548.83 | 264.70 |
| 3 | 508 402.84 | 1 499 378.45 | 181.38 |
| 4 | 508 519.58 | 1 499 239.63 | 264.46 |
| 1 | 508 721.98 | 1 499 409.85 | 0.00 |

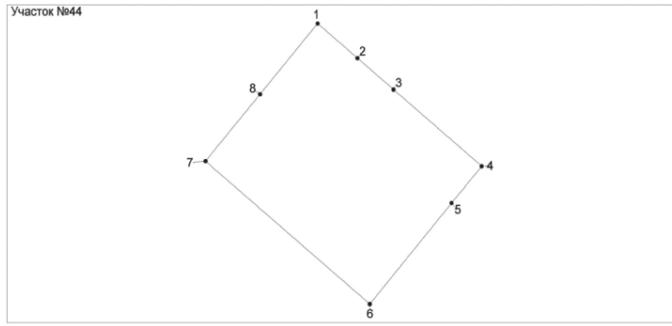


Каталог координат участка №44

| N | X | Y | D |
|---|------------|--------------|--------|
| 1 | 509 057.72 | 1 499 771.92 | 57.38 |
| 2 | 509 020.78 | 1 499 815.83 | 52.02 |
| 3 | 508 987.3 | 1 499 855.64 | 126.92 |
| 4 | 508 905.6 | 1 499 952.77 | 51.53 |
| 5 | 508 866.17 | 1 499 919.59 | 140.29 |
| 6 | 508 758.58 | 1 499 829.56 | 236.77 |
| 7 | 508 910.98 | 1 499 648.36 | 93.51 |
| 8 | 508 982.47 | 1 499 708.63 | 98.33 |
| 1 | 509 057.72 | 1 499 771.92 | 0.00 |

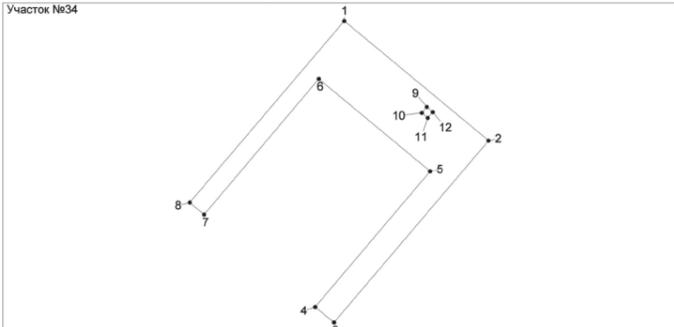


Каталог координат участка №34

| N | X | Y | D |
|----|------------|--------------|--------|
| 1 | 508 605.42 | 1 499 548.83 | 207.73 |
| 2 | 508 471.94 | 1 499 708 | 265.01 |
| 3 | 508 269.11 | 1 499 537.44 | 26.88 |
| 4 | 508 286.41 | 1 499 516.87 | 197.46 |
| 5 | 508 437.77 | 1 499 643.68 | 160.44 |
| 6 | 508 540.91 | 1 499 520.78 | 197.29 |
| 7 | 508 389.55 | 1 499 394.24 | 20.64 |
| 8 | 508 402.84 | 1 499 378.45 | 264.70 |
| 1 | 508 605.42 | 1 499 548.83 | 0.00 |
| 9 | 508 509.49 | 1 499 639.98 | 8.67 |
| 10 | 508 502.9 | 1 499 634.35 | 8.50 |
| 11 | 508 497.44 | 1 499 640.86 | 8.47 |
| 12 | 508 503.75 | 1 499 646.51 | 8.69 |
| 9 | 508 509.49 | 1 499 639.98 | 0.00 |

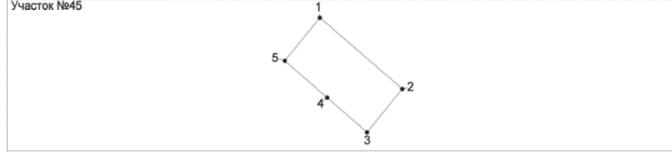


Каталог координат участка №45

| N | X | Y | D |
|---|------------|--------------|--------|
| 1 | 509 142.9 | 1 499 763.85 | 118.38 |
| 2 | 509 066.99 | 1 499 854.69 | 60.38 |
| 3 | 509 020.78 | 1 499 815.83 | 57.38 |
| 4 | 509 057.72 | 1 499 771.92 | 61.00 |
| 5 | 509 096.98 | 1 499 725.23 | 60.00 |
| 1 | 509 142.9 | 1 499 763.85 | 0.00 |

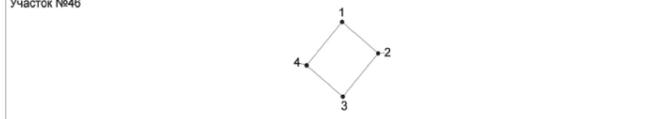


Каталог координат участка №46

| N | X | Y | D |
|---|------------|--------------|-------|
| 1 | 509 066.99 | 1 499 854.69 | 52.02 |
| 2 | 509 033.51 | 1 499 894.5 | 60.38 |
| 3 | 508 987.3 | 1 499 855.64 | 52.02 |
| 4 | 509 020.78 | 1 499 815.83 | 60.38 |
| 1 | 509 066.99 | 1 499 854.69 | 0.00 |

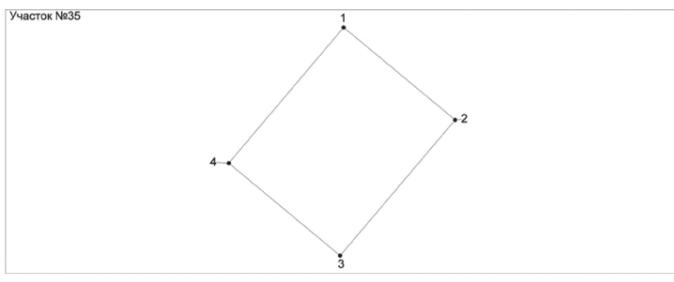


Каталог координат участка №35

| N | X | Y | D |
|---|------------|--------------|--------|
| 1 | 508 540.91 | 1 499 520.78 | 160.44 |
| 2 | 508 437.77 | 1 499 643.68 | 197.46 |
| 3 | 508 286.41 | 1 499 516.87 | 160.24 |
| 4 | 508 389.55 | 1 499 394.24 | 197.29 |
| 1 | 508 540.91 | 1 499 520.78 | 0.00 |

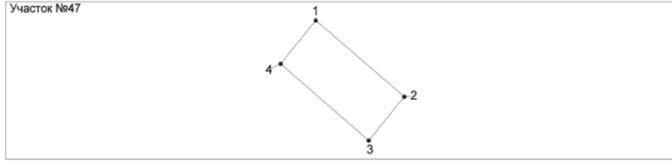


Каталог координат участка №47

| N | X | Y | D |
|---|------------|--------------|--------|
| 1 | 509 033.51 | 1 499 894.5 | 126.91 |
| 2 | 508 952.29 | 1 499 992.01 | 60.99 |
| 3 | 508 905.6 | 1 499 952.77 | 126.92 |
| 4 | 508 987.3 | 1 499 855.64 | 60.38 |
| 1 | 509 033.51 | 1 499 894.5 | 0.00 |

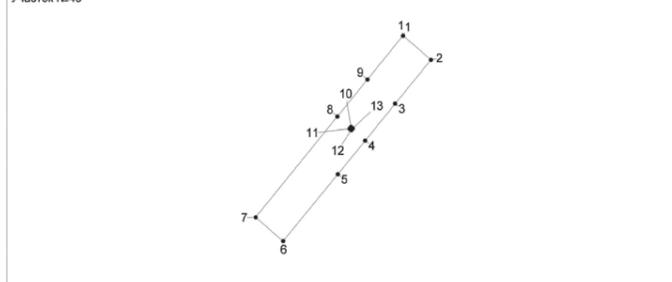


Каталог координат участка №48

| N | X | Y | D |
|----|------------|--------------|--------|
| 1 | 508 952.29 | 1 499 992.01 | 40.05 |
| 2 | 508 926.61 | 1 500 022.74 | 61.12 |
| 3 | 508 879.85 | 1 499 983.38 | 51.53 |
| 4 | 508 840.42 | 1 499 950.2 | 46.80 |
| 5 | 508 804.61 | 1 499 920.07 | 93.49 |
| 6 | 508 733.21 | 1 499 859.72 | 39.41 |
| 7 | 508 758.58 | 1 499 829.56 | 140.29 |
| 8 | 508 866.17 | 1 499 919.59 | 51.53 |
| 9 | 508 905.6 | 1 499 952.77 | 60.99 |
| 1 | 508 952.29 | 1 499 992.01 | 0.00 |
| 10 | 508 854.95 | 1 499 934.76 | 2.35 |
| 11 | 508 853.15 | 1 499 933.25 | 2.34 |
| 12 | 508 851.65 | 1 499 935.04 | 2.34 |
| 13 | 508 853.44 | 1 499 936.55 | 2.34 |
| 10 | 508 854.95 | 1 499 934.76 | 0.00 |

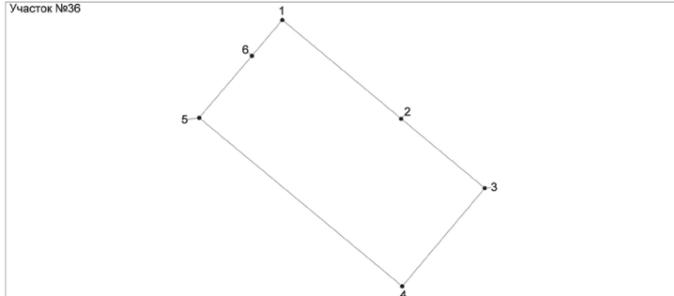


Каталог координат участка №36

| N | X | Y | D |
|---|------------|--------------|--------|
| 1 | 508 853.98 | 1 499 520.86 | 171.25 |
| 2 | 508 743.76 | 1 499 651.92 | 120.27 |
| 3 | 508 666.34 | 1 499 743.96 | 142.20 |
| 4 | 508 557.05 | 1 499 652.99 | 292.33 |
| 5 | 508 745 | 1 499 429.09 | 90.28 |
| 6 | 508 814.03 | 1 499 487.27 | 52.19 |
| 1 | 508 853.98 | 1 499 520.86 | 0.00 |

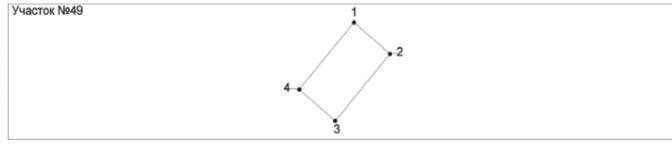


Каталог координат участка №49

| N | X | Y | D |
|---|------------|--------------|-------|
| 1 | 508 804.61 | 1 499 920.07 | 51.80 |
| 2 | 508 771.27 | 1 499 959.72 | 93.50 |
| 3 | 508 699.71 | 1 499 899.54 | 52.04 |
| 4 | 508 733.21 | 1 499 859.72 | 93.49 |
| 1 | 508 804.61 | 1 499 920.07 | 0.00 |

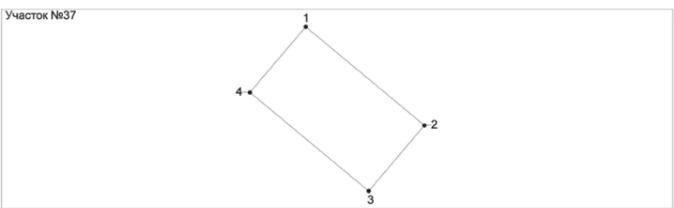


Каталог координат участка №37

| N | X | Y | D |
|---|------------|--------------|--------|
| 1 | 508 927.21 | 1 499 582.45 | 171.13 |
| 2 | 508 817.03 | 1 499 713.39 | 95.64 |
| 3 | 508 743.76 | 1 499 651.92 | 171.25 |
| 4 | 508 853.98 | 1 499 520.86 | 95.69 |
| 1 | 508 927.21 | 1 499 582.45 | 0.00 |

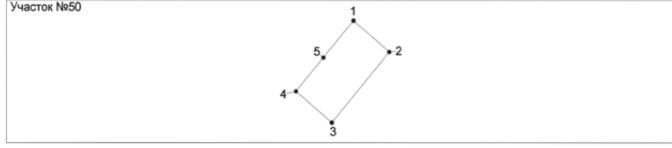


Каталог координат участка №50

| N | X | Y | D |
|---|------------|--------------|-------|
| 1 | 508 879.85 | 1 499 983.38 | 51.78 |
| 2 | 508 846.52 | 1 500 023.01 | 98.33 |
| 3 | 508 771.27 | 1 499 959.72 | 51.80 |
| 4 | 508 804.61 | 1 499 920.07 | 46.80 |
| 5 | 508 840.42 | 1 499 950.2 | 51.53 |
| 1 | 508 879.85 | 1 499 983.38 | 0.00 |

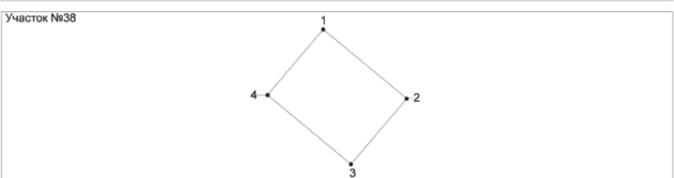


Каталог координат участка №38

| N | X | Y | D |
|---|------------|--------------|--------|
| 1 | 508 817.03 | 1 499 713.39 | 120.37 |
| 2 | 508 739.57 | 1 499 805.53 | 95.67 |
| 3 | 508 666.34 | 1 499 743.96 | 120.27 |
| 4 | 508 743.76 | 1 499 651.92 | 95.64 |
| 1 | 508 817.03 | 1 499 713.39 | 0.00 |

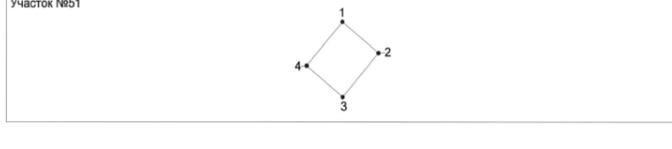


Каталог координат участка №51

| N | X | Y | D |
|---|------------|--------------|-------|
| 1 | 508 926.61 | 1 500 022.74 | 51.76 |
| 2 | 508 893.44 | 1 500 062.47 | 61.31 |
| 3 | 508 846.52 | 1 500 023.01 | 51.78 |
| 4 | 508 879.85 | 1 499 983.38 | 61.12 |
| 1 | 508 926.61 | 1 500 022.74 | 0.00 |

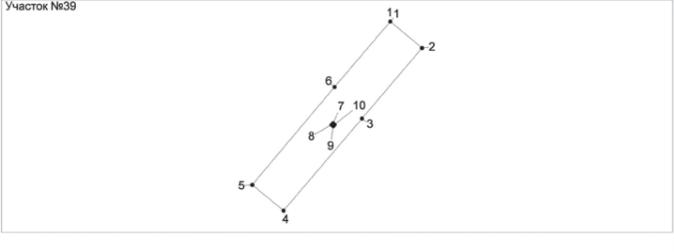


Каталог координат участка №39

| N | X | Y | D |
|----|------------|--------------|--------|
| 1 | 508 739.57 | 1 499 805.53 | 45.72 |
| 2 | 508 710.14 | 1 499 840.52 | 103.17 |
| 3 | 508 631.16 | 1 499 774.14 | 134.51 |
| 4 | 508 528.24 | 1 499 687.54 | 44.99 |
| 5 | 508 557.05 | 1 499 652.99 | 142.20 |
| 6 | 508 666.34 | 1 499 743.96 | 95.67 |
| 1 | 508 739.57 | 1 499 805.53 | 0.00 |
| 7 | 508 626.01 | 1 499 742.18 | 2.35 |
| 8 | 508 624.25 | 1 499 740.63 | 2.34 |
| 9 | 508 622.71 | 1 499 742.39 | 2.35 |
| 10 | 508 624.47 | 1 499 743.94 | 2.34 |
| 7 | 508 626.01 | 1 499 742.18 | 0.00 |

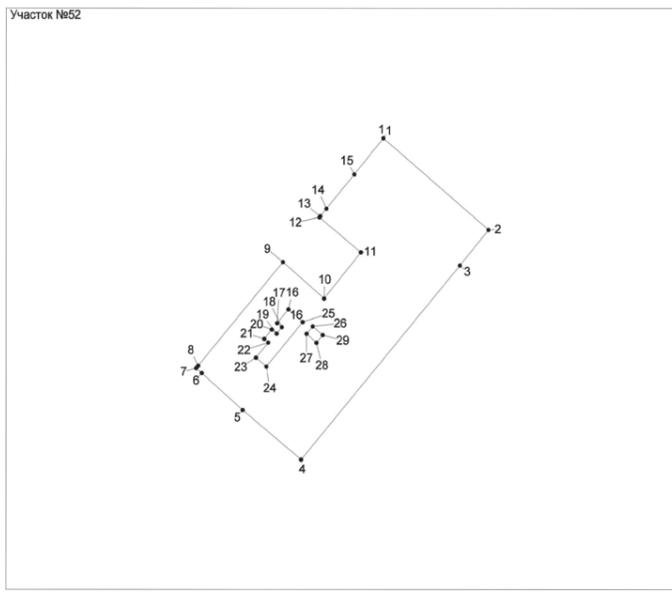


Каталог координат участка №52

| N | X | Y | D |
|----|------------|--------------|--------|
| 1 | 509 314.59 | 1 500 120.59 | 151.62 |
| 2 | 509 216.89 | 1 500 236.53 | 49.32 |
| 3 | 509 179.01 | 1 500 204.95 | 271.13 |
| 4 | 508 971.95 | 1 500 029.92 | 83.31 |
| 5 | 509 024.84 | 1 499 965.55 | 59.96 |
| 6 | 509 064.13 | 1 499 920.25 | 8.05 |
| 7 | 509 069.4 | 1 499 914.16 | 3.46 |
| 8 | 509 072.04 | 1 499 916.4 | 144.77 |
| 9 | 509 182.62 | 1 500 009.84 | 59.76 |
| 10 | 509 143.67 | 1 500 055.16 | 63.87 |
| 11 | 509 192.93 | 1 500 095.81 | 59.13 |
| 12 | 509 230.36 | 1 500 050.04 | 1.36 |
| 13 | 509 231.4 | 1 500 050.91 | 10.61 |
| 14 | 509 239.51 | 1 500 057.75 | 47.81 |
| 15 | 509 276.09 | 1 500 088.53 | 50.10 |
| 1 | 509 314.59 | 1 500 120.59 | 0.00 |
| 16 | 509 132.15 | 1 500 015.85 | 19.28 |
| 17 | 509 117.37 | 1 500 003.47 | 6.71 |
| 18 | 509 113.08 | 1 500 008.63 | 9.04 |
| 19 | 509 106.14 | 1 500 002.83 | 6.93 |
| 20 | 509 110.63 | 1 499 997.55 | 13.09 |
| 21 | 509 100.53 | 1 499 989.23 | 5.84 |
| 22 | 509 096.64 | 1 499 993.58 | 20.77 |
| 23 | 509 080.7 | 1 499 980.27 | 14.75 |
| 24 | 509 071.19 | 1 499 991.54 | 62.12 |
| 25 | 509 118.62 | 1 500 031.66 | 20.81 |
| 16 | 509 132.15 | 1 500 015.85 | 0.00 |
| 26 | 509 114.01 | 1 500 042.59 | 10.51 |
| 27 | 509 105.96 | 1 500 035.83 | 14.50 |
| 28 | 509 096.59 | 1 500 046.9 | 10.51 |
| 29 | 509 104.64 | 1 500 053.65 | 14.50 |
| 26 | 509 114.01 | 1 500 042.59 | 0.00 |

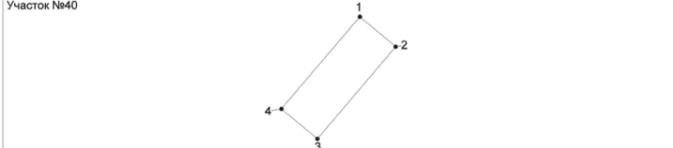


Каталог координат участка №40

| N | X | Y | D |
|---|------------|--------------|--------|
| 1 | 508 631.16 | 1 499 774.14 | 51.86 |
| 2 | 508 597.78 | 1 499 813.83 | 134.43 |
| 3 | 508 494.92 | 1 499 727.28 | 51.86 |
| 4 | 508 528.24 | 1 499 687.54 | 134.51 |
| 1 | 508 631.16 | 1 499 774.14 | 0.00 |

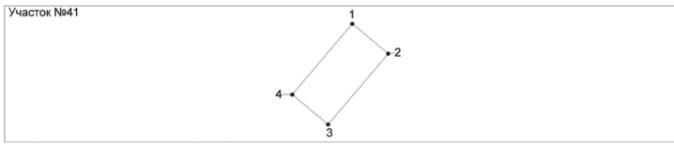


Каталог координат участка №41

| N | X | Y | D |
|---|------------|--------------|--------|
| 1 | 508 710.14 | 1 499 840.52 | 51.89 |
| 2 | 508 676.74 | 1 499 880.23 | 103.17 |
| 3 | 508 597.78 | 1 499 813.83 | 51.86 |
| 4 | 508 631.16 | 1 499 774.14 | 103.17 |
| 1 | 508 710.14 | 1 499 840.52 | 0.00 |

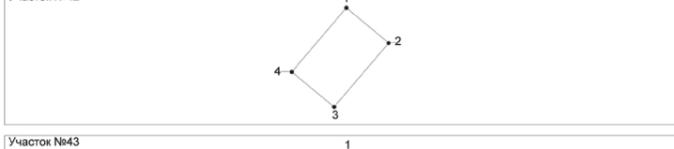


Каталог координат участка №42

| N | X | Y | D |
|---|------------|--------------|-------|
| 1 | 509 021.73 | 1 499 661.95 | 60.99 |
| 2 | 508 982.47 | 1 499 708.63 | 93.51 |
| 3 | 508 910.98 | 1 499 648.36 | 60.85 |
| 4 | 508 950.15 | 1 499 601.79 | 93.50 |
| 1 | 509 021.73 | 1 499 661.95 | 0.00 |

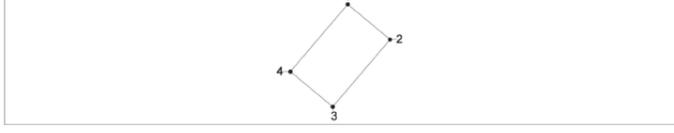

Каталог координат участка №43


| N | X | Y | D |
|---|------------|--------------|-------|
| 1 | 509 096.98 | 1 499 725.23 | 61.00 |
| 2 | 509 057.72 | 1 499 771.92 | 98.33 |
| 3 | 508 982.47 | 1 499 708.63 | 60.99 |
| 4 | 509 021.73 | 1 499 661.95 | 98.32 |
| 1 | 509 096.98 | 1 499 725.23 | 0.00 |

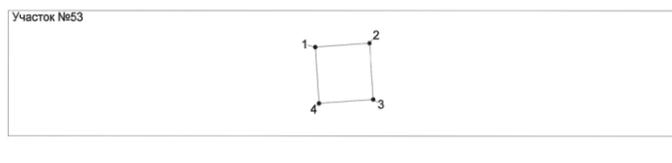

Каталог координат участка №53

| N | X | Y | D |
|---|------------|--------------|-------|
| 1 | 509 297.41 | 1 499 019.55 | 59.99 |
| 2 | 509 301.55 | 1 499 079.4 | 59.99 |
| 3 | 509 241.7 | 1 499 083.55 | 60.00 |
| 4 | 509 237.55 | 1 499 023.69 | 60 |

Участок №54

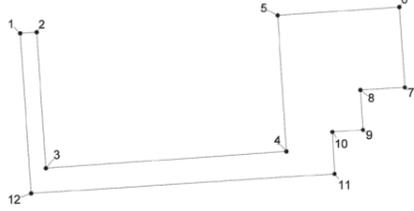

Каталог координат участка №54

| N | X | Y | D |
|----|------------|--------------|--------|
| 1 | 509 166.59 | 1 498 578.12 | 18.02 |
| 2 | 509 167.83 | 1 498 596.1 | 150.08 |
| 3 | 509 018.11 | 1 498 606.42 | 266.24 |
| 4 | 509 036.53 | 1 498 872.02 | 150.06 |
| 5 | 509 186.28 | 1 498 862.33 | 134.52 |
| 6 | 509 195.6 | 1 498 996.53 | 88.78 |
| 7 | 509 107.03 | 1 499 002.61 | 49.10 |
| 8 | 509 104.17 | 1 498 953.59 | 44.01 |
| 9 | 509 060.26 | 1 498 956.52 | 34.08 |
| 10 | 509 058.14 | 1 498 922.51 | 46.40 |
| 11 | 509 011.81 | 1 498 925.1 | 335.52 |
| 12 | 508 990.32 | 1 498 590.27 | 176.69 |
| 1 | 509 166.59 | 1 498 578.12 | 0.00 |

Участок УН№4




Каталог координат зоны публичного сервитута

| N | X _B | Y _L | D |
|---|----------------|----------------|--------|
| 1 | 509 151.83 | 1 498 597.20 | 266.80 |
| 2 | 509 170.48 | 1 498 863.35 | 5.80 |
| 3 | 509 164.69 | 1 498 863.73 | 266.69 |
| 4 | 509 146.31 | 1 498 597.67 | 0.09 |
| 5 | 509 146.30 | 1 498 597.58 | 5.54 |
| 1 | 509 151.83 | 1 498 597.20 | 0.00 |

M 1:5000

Участок УН№7

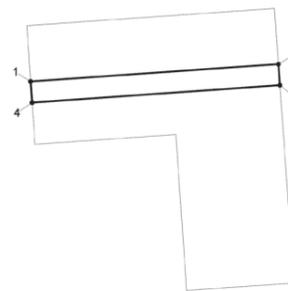

Каталог координат зоны публичного сервитута

| N | X _B | Y _L | D |
|---|----------------|----------------|-------|
| 1 | 509 181.83 | 1 499 027.55 | 70.31 |
| 2 | 509 186.72 | 1 499 097.68 | 5.96 |
| 3 | 509 180.77 | 1 499 098.11 | 70.33 |
| 4 | 509 175.79 | 1 499 027.96 | 6.05 |
| 1 | 509 181.83 | 1 499 027.55 | 0.00 |

M 1:1000

Участок УН№8



Каталог координат зоны публичного сервитута

| N | X _B | Y _L | D |
|----|----------------|----------------|--------|
| 1 | 509 265.26 | 1 499 619.33 | 1.84 |
| 2 | 509 264.07 | 1 499 620.73 | 9.93 |
| 3 | 509 256.36 | 1 499 614.47 | 100.99 |
| 4 | 509 213.60 | 1 499 522.98 | 8.08 |
| 5 | 509 211.31 | 1 499 515.23 | 6.07 |
| 6 | 509 206.46 | 1 499 511.58 | 3.27 |
| 7 | 509 203.21 | 1 499 511.22 | 60.01 |
| 8 | 509 143.39 | 1 499 515.97 | 7.67 |
| 9 | 509 135.74 | 1 499 516.51 | 5.71 |
| 10 | 509 131.31 | 1 499 512.91 | 13.25 |
| 11 | 509 144.54 | 1 499 512.10 | 58.55 |
| 12 | 509 202.87 | 1 499 507.07 | 4.09 |
| 13 | 509 206.92 | 1 499 506.47 | 3.54 |
| 14 | 509 209.27 | 1 499 503.82 | 8.55 |
| 15 | 509 208.55 | 1 499 495.30 | 102.06 |
| 16 | 509 201.72 | 1 499 393.47 | 296.10 |
| 17 | 509 180.77 | 1 499 098.11 | 5.97 |
| 18 | 509 186.72 | 1 499 097.68 | 290.97 |
| 19 | 509 207.28 | 1 499 387.92 | 107.24 |
| 20 | 509 214.49 | 1 499 494.92 | 10.72 |
| 21 | 509 215.44 | 1 499 505.60 | 7.87 |
| 22 | 509 216.99 | 1 499 513.32 | 7.83 |
| 23 | 509 219.20 | 1 499 520.83 | 108.74 |
| 1 | 509 265.26 | 1 499 619.33 | 0.00 |

M 1:3000

Участок УН№8




Каталог координат зоны публичного сервитута

| N | X _B | Y _L | D |
|---|----------------|----------------|-------|
| 1 | 509 076.77 | 1 499 104.95 | 5.01 |
| 2 | 509 077.04 | 1 499 109.96 | 52.71 |
| 3 | 509 024.44 | 1 499 113.44 | 4.92 |
| 4 | 509 024.09 | 1 499 108.54 | 52.79 |
| 1 | 509 076.77 | 1 499 104.95 | 0.00 |

66:56:0204006:61

M 1:4000

Участок УН№25

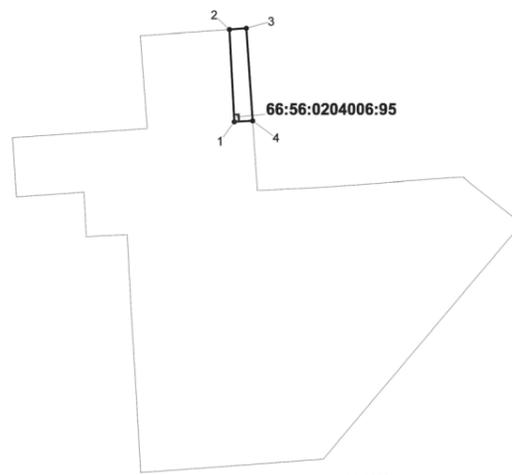

Каталог координат зоны публичного сервитута

| N | X _B | Y _L | D |
|---|----------------|----------------|-------|
| 1 | 508 894.05 | 1 499 027.50 | 99.15 |
| 2 | 508 993.06 | 1 499 022.25 | 18.21 |
| 3 | 508 994.30 | 1 499 040.42 | 99.50 |
| 4 | 508 895.03 | 1 499 047.20 | 19.72 |
| 1 | 508 894.05 | 1 499 027.50 | 0.00 |

66:56:0204006:95

M 1:4000

АДМИНИСТРАЦИЯ ГОРОДА НИЖНИЙ ТАГИЛ ПОСТАНОВЛЕНИЕ ОТ 15.12.2017 № 3088-ПА

О внесении изменений в Административный регламент предоставления муниципальной услуги «Предоставление путевок детям в организации отдыха в дневных и загородных лагерях»

В целях реализации мероприятий по развитию и эксплуатации Единой государственной информационной системы социального обеспечения, в соответствии с Федеральным законом от 29 декабря 2015 года № 388-ФЗ «О внесении изменений в отдельные законодательные акты Российской Федерации в части учета и совершенствования предоставления мер социальной поддержки исходя из обязанности соблюдения принципа адресности и применения критериев нуждаемости», Постановлением Правительства Российской Федерации от 14.02.2017 № 181 «О единой государственной информационной системе социального обеспечения», руководствуясь Порядком разработки и утверждения административных регламентов исполнения муниципальных функций и административных регламентов предоставления муниципальных услуг, проведения экспертизы административных регламентов предоставления муниципальных услуг, утвержденным постановлением Администрации города Нижний Тагил от 30.06.2011 № 1315 (с изменениями, внесенными постановлениями Администрации города Нижний Тагил от 02.08.2012 № 1687, от 07.04.2014 № 677-ПА), Уставом города Нижний Тагил,

ПОСТАНОВЛЯЮ:

1. Внести в Административный регламент предоставления муниципальной услуги «Предоставление путевок детям в организации отдыха в дневных и загородных лагерях», утвержденный постановлением Администрации города Нижний Тагил от 07.04.2016 № 995-ПА (с изменениями, внесенными постановлениями Администрации города Нижний Тагил от 28.02.2017 № 478-ПА, от 16.03.2017 № 607-ПА) следующие изменения:

1) пункт 20 дополнить подпунктом 9 следующего содержания:

«9) страховые свидетельства обязательного пенсионного страхования (СНИЛС) одного из родителей (законных представителей) и ребенка и их копии.»;

2) во втором абзаце пункта 23 слова «подпунктами 2-7 пункта 20 Регламента» заменить словами «подпунктами 2-7, 9 пункта 20 Регламента»;

3) в подпункте 5 пункта 28 и десятом абзаце подпункта 1 пункта 39 слова «подпунктами 2-8 пункта 20 Регламента» заменить словами «подпунктами 2-9 пункта 20 Регламента»;

4) пункт 31 дополнить абзацами следующего содержания:

«При принятии решения о назначении или об отказе в назначении льготы по оплате путевки разрешается получать и использовать информацию о предоставленных мерах социальной поддержки заявителю, размещенную в Единой государственной информационной системе социального обеспечения.»

Информация о назначении льготы заявителю подлежит обязательному размещению в Единой государственной информационной системе социального обеспечения в порядке, предусмотренном действующим законодательством.»

5) в Приложении № 3 формы заявлений дополнить абзацем следующего содержания:

«— копии страховых свидетельств обязательного пенсионного страхования (СНИЛС) родителя (законного представителя) и ребенка.»

2. Опубликовать данное постановление в газете «Тагильский рабочий» и разместить на официальном сайте города Нижний Тагил.

С. К. НОСОВ,
Глава города.

АДМИНИСТРАЦИЯ ГОРОДА НИЖНИЙ ТАГИЛ ПОСТАНОВЛЕНИЕ ОТ 18.12.2017 № 3109-ПА

О сносе здания многоквартирного дома по адресу: город Нижний Тагил, улица Сурикова, дом № 18/7

В связи с невозможностью дальнейшей эксплуатации здания, руководствуясь Уставом города Нижний Тагил,

ПОСТАНОВЛЯЮ:

1. Муниципальному казенному учреждению «Служба заказчика городского хозяйства»:

1) провести организационно-технические мероприятия по подготовке к сносу здания многоквартирного дома по адресу: город Нижний Тагил, улица Сурикова, дом № 18/7;

2) осуществить закупку работ по сносу многоквартирного дома и утилизации мусора;

3) представить в Управление муниципального имущества Администрации города акт обследования, составляемый кадастровым инженером, подтверждающий прекращение существования объекта недвижимости;

4) предоставить в Управление жилищного и коммунального хозяйства Администрации города справку органа технической инвентаризации, устанавливающую факт сноса здания многоквартирного дома.

2. Управлению муниципального имущества Администрации города внести соответствующие изменения в реестр муниципального имущества.

3. Опубликовать данное постановление в газете «Тагильский рабочий» и разместить на официальном сайте города Нижний Тагил.

4. Контроль за выполнением настоящего постановления возложить на заместителя Главы Администрации города по городскому хозяйству и строительству В. М. Кулика.

Срок контроля – 15 декабря 2018 года.

С. К. НОСОВ,
Глава города.

АДМИНИСТРАЦИЯ ГОРОДА НИЖНИЙ ТАГИЛ

ПОСТАНОВЛЕНИЕ

ОТ 18.12.2017 № 3106-ПА

О регистрации Устава местной общественной организации территориального общественного самоуправления «Красногорский» Тагилстроевского района города Нижний Тагил

В целях реализации прав граждан на осуществление территориального общественного самоуправления в городе Нижний Тагил, в соответствии с Гражданским кодексом Российской Федерации, Федеральным законом от 6 октября 2003 года № 131-ФЗ «Об общих принципах организации местного самоуправления в Российской Федерации», Положением о территориальном общественном самоуправлении в городе Нижний Тагил, утвержденным Решением Нижнетагильской городской Думы от 26.05.2006 № 108 (с изменениями, внесенными Решениями Нижнетагильской городской Думы от 24.09.2009 № 67, от 16.12.2010 № 73, от 20.12.2012 № 57), постановлением Администрации города от 15.06.2017 № 1412-ПА «Об утверждении Административного регламента предоставления муниципальной услуги по регистрации Устава местной общественной организации территориального общественного самоуправления, регистрации изменений и (или) дополнений в Устав местной общественной организации территориального общественного самоуправления и ведению Единого реестра Уставов местных общественных организаций территориального общественного самоуправления города Нижний Тагил», руководствуясь Уставом города Нижний Тагил,

ПОСТАНОВЛЯЮ:

1. Зарегистрировать Устав местной общественной организации территориального общественного самоуправления «Красногорский» Тагилстроевского района города Нижний Тагил, осуществляющего свою деятельность в границах, утвержденных Решением Нижнетагильской городской Думы от 23.11.2017 № 49 (Приложение).

2. Отделу по взаимодействию с общественными, религиозными организациями и развитию гражданских инициатив Администрации города внести соответствующую запись в Единый реестр Уставов местных общественных организаций территориального общественного самоуправления.

3. Опубликовать данное постановление в газете «Тагильский рабочий» и разместить на официальном сайте города Нижний Тагил.

С. К. НОСОВ,
Глава города.

ПРИЛОЖЕНИЕ

к постановлению Администрации города от 18.12.2017 № 3106-ПА

УТВЕРЖДЕН

Учредительным собранием граждан

Протокол от «___» _____ 20__ года № _____

ЗАРЕГИСТРИРОВАН

постановлением Администрации города
Нижний Тагил Свердловской области
от «___» _____ 20__ года № _____

Присвоен номер в Едином реестре уставов
территориальных общественных самоуправлений
города Нижний Тагил
от «___» _____ 20__ года № _____

УСТАВ

местной общественной организации «Территориальное общественное самоуправление «Красногорский» Тагилстроевского района города Нижний Тагил (ТОС «Красногорский»)

СТАТЬЯ 1. Общие положения

1. Местная общественная организация «Территориальное общественное самоуправление «Красногорский» Тагилстроевского района города Нижний Тагил учреждается и действует с целью участия населения города Нижний Тагил в осуществлении местного самоуправления, для самостоятельного и под свою ответственность осуществления собственных инициатив по вопросам местного значения.

2. Правовой основой для осуществления деятельности местной общественной организации «Территориальное общественное самоуправление «Красногорский» Тагилстроевского района города Нижний Тагил в городе Нижний Тагил являются:

- 1) Конституция Российской Федерации;
- 2) Гражданский кодекс Российской Федерации;
- 3) Федеральный закон № 7-ФЗ от 12 января 1996 года «О некоммерческих организациях»;
- 4) Федеральный закон № 131-ФЗ от 6 октября 2003 года «Об общих принципах организации местного самоуправления в Российской Федерации»;
- 5) другие нормативно-правовые акты Российской Федерации и Свердловской области;
- 6) Устав города Нижний Тагил;
- 7) Положение о территориальном общественном самоуправлении в городе Нижний Тагил, утвержденное Решением Нижнетагильской городской Думы от 26.05.2006 № 108;
- 8) иные муниципальные акты;
- 9) настоящий Устав местной общественной организации территориального общественного самоуправления «Красногорский».

3. Официальное наименование территориального общественного самоуправления: местная общественная организация «Территориальное общественное самоуправление «Красногорский» Тагилстроевского района города Нижний Тагил.

Сокращенное наименование – ТОС «Красногорский».

4. В соответствии с Решением Нижнетагильской городской Думы от 23.11.2017 № 49 территория, на которой осуществляется деятельность

местной общественной организации ТОС «Красногорский» находится в следующих границах:

От дома № 3 улицы Красногорская, далее по нечетной стороне улицы Красногорская до дома № 7, далее по границам жилой зоны до пересечения с улицы Береговая-Краснокаменская, далее по четной стороне улицы Береговая-Краснокаменская, далее по улице Береговая-Краснокаменская вдоль домов № 50, 52, 54, 56, 58, далее по границам жилой зоны до пересечения с улицы Красногорская, далее до дома 24 улицы Красногорская, далее по проулку между домами № 24, 26 улицы Красногорская, далее по границам жилой зоны, вдоль домов 10, 8, 6, 4 улицы Розы Люксембург до дома № 35 по улице Жуковского, далее по проулку параллельно улице Жуковского вдоль домов № 35, 37 до дома № 3 по улице Красногорская.

5. ТОС «Красногорский» считается учрежденным с момента регистрации настоящего Устава Администрацией города Нижний Тагил в порядке, определяемом Нижнетагильской городской Думой.

6. В осуществлении деятельности ТОС «Красногорский» могут принимать участие граждане, проживающие на территории, указанной в пункте 4 настоящей статьи в соответствии с нормами, установленными Гражданским кодексом Российской Федерации, Федеральным законом от 6 октября 2003 года № 131-ФЗ «Об общих принципах организации местного самоуправления в Российской Федерации».

СТАТЬЯ 2. Цели, задачи, формы и основные направления деятельности ТОС «Красногорский»

1. Основной целью деятельности ТОС «Красногорский» является самоорганизация граждан по месту их жительства на территории, указанной в пункте 4 статьи 1 настоящего Устава, для самостоятельного и под свою ответственность осуществления собственных инициатив по вопросам местного значения.

Предметом деятельности ТОС «Красногорский» являются реализация собственных инициатив по вопросам местного значения путем совместного решения социальных и иных проблем,

возникающих у граждан, проживающих на территории, указанной в пункте 4 статьи 1 настоящего Устава, а также содействие развитию территориального общественного самоуправления в городе Нижний Тагил.

Деятельность ТОС «Красногорский» основывается на принципах добровольности, равноправия, самоуправления, гласности и учета общественного мнения, законности, сочетания интересов жителей территории, указанной в пункте 4 статьи 1 настоящего Устава с интересами города Нижний Тагил в целом.

2. Задачами ТОС «Красногорский» являются:

- 1) защита прав и законных интересов жителей соответствующей территории;
- 2) содействие органам местного самоуправления города Нижний Тагил в решении вопросов местного значения;
- 3) информирование населения о решениях органов местного самоуправления города Нижний Тагил и органов ТОС «Красногорский»;
- 4) представительство интересов жителей соответствующей территории в органах местного самоуправления города Нижний Тагил;
- 5) повышение социальной активности жителей соответствующей территории, организация их участия в формировании комфортной среды проживания;
- 6) улучшение сплоченности жителей, формирование в нем культуры общения, основанной на добрососедских отношениях;
- 7) развитие у жителей чувства социальной ответственности и формирование у них эмоционального, ценностного отношения к своей малой родине – городу, району.

3. Формами осуществления ТОС «Красногорский» являются:

- 1) проведение собраний граждан;
- 2) создание Совета ТОС «Красногорский».

4. ТОС «Красногорский» для реализации своих целей и задач обладает следующими правами:

- 1) разработка, принятие и реализация планов и программ развития соответствующей территории с учетом планов и программ комплексного социально-экономического развития города Нижний Тагил;
- 2) подготовка и внесение предложений в планы и программы комплексного социально-экономического развития города Нижний Тагил;
- 3) внесение в органы местного самоуправления муниципального образования города Нижний Тагил проектов муниципальных правовых актов, предложений, касающихся работы организаций в сфере жилищно-коммунального хозяйства, торговли, бытового обслуживания населения, работы пассажирского транспорта, иных вопросов местного значения;
- 4) общественный контроль за санитарно-эпидемиологической обстановкой и пожарной безопасностью, содержанием жилищного фонда, состоянием благоустройства на соответствующей территории;
- 5) организация участия населения в работах по обеспечению сохранности жилого фонда, благоустройству, озеленению, иных социально значимых для соответствующей территории работах;
- 6) осуществление хозяйственной деятельности по содержанию жилищного фонда, благоустройству территории, иной хозяйственной деятельности, направленной на удовлетворение социально-бытовых потребностей граждан, проживающих на соответствующей территории;
- 7) содействие в установленном законом порядке правоохранительным органам в поддержании общественного порядка на соответствующей территории, а также взаимодействие с органами ГИБДД по вопросам улучшения работы дорожной инфраструктуры;
- 8) организация работы с детьми, подростками и молодежью по месту жительства дополнительно к формам работы, реализуемой органами местного самоуправления, без вмешательства в деятельность государственных и муниципальных образовательных учреждений;
- 9) информирование населения о решениях органов местного самоуправления города Нижний Тагил, принятых по предложению или при участии ТОС «Красногорский»;
- 10) иные полномочия, предусмотренные действующим законодательством, Уставом города Нижний Тагил, настоящим Уставом, решениями собраний граждан.

СТАТЬЯ 3. Структура органов ТОС «Красногорский»

1. Собрание граждан – высший орган управления ТОС «Красногорский».

2. Совет ТОС «Красногорский» – постоянно действующий руководящий орган, избираемый для осуществления основных направлений деятельности, реализации целей и задач ТОС «Красногорский» в период между собраниями.

В состав совета входят председатель, заместитель председателя и другие члены, всего в количестве 5 (пяти) человек.

СТАТЬЯ 4. Порядок проведения собраний, их полномочия, порядок принятия решений

1. Собрание граждан созывается Председателем

ТОС «Красногорский» по мере необходимости, но не реже одного раза в год. Внеочередное собрание граждан может также созываться Главой города Нижний Тагил, инициативными группами граждан. Численность инициативной группы граждан должна составлять не менее 10 процентов от числа жителей соответствующей территории. Собрание граждан, созванное инициативной группой, проводится не позднее 30 дней после письменного обращения инициативной группы в Совет ТОС «Красногорский».

2. В работе собрания могут принимать участие граждане, проживающие на территории, указанной в пункте 4 статьи 1 настоящего Устава, в соответствии с нормами, установленными Федеральным законодательством. Граждане Российской Федерации, не проживающие на указанной территории, но имеющие на этой территории недвижимое имущество, принадлежащее им на праве собственности, также могут участвовать в работе собраний с правом совещательного голоса.

3. Собрание считается правомочным, если в его работе принимает участие не менее одной трети присутствующих на собраниях граждан, соответствующей территории, обладающих правом осуществлять территориальное общественное самоуправление.

4. Срок действия решения собраний граждан – 4 (четыре) года.

5. В срок не позднее 10 дней до дня проведения собрания инициатор (инициативная группа), созывающие собрание, должны уведомить жителей территории, указанной в пункте 4 статьи 1 настоящего Устава, Администрацию города Нижний Тагил, администрацию Ленинского района города Нижний Тагил о месте, дате, времени проведения собрания, предлагаемой повестке дня.

6. Представители Администрации города Нижний Тагил, администрации Тагилстроевского района города Нижний Тагил, депутаты Нижнетагильской городской Думы, избранные от соответствующего округа города Нижний Тагил, вправе присутствовать на собрании с правом совещательного голоса.

7. К исключительным полномочиям собрания граждан относятся:

- 1) установление структуры органов ТОС «Красногорский»;
- 2) принятие Устава ТОС «Красногорский», внесение в него изменений и дополнений;
- 3) определение основных направлений деятельности ТОС «Красногорский»;
- 4) рассмотрение и утверждение отчетов о деятельности органов ТОС «Красногорский», утверждение годового отчета;
- 5) определение порядка приема в члены ТОС «Красногорский» и исключения из числа членов, кроме случаев, если такой порядок определен законом;
- 6) образование других органов ТОС «Красногорский» и досрочное прекращение их полномочий;
- 7) принятие решений о реорганизации и ликвидации ТОС «Красногорский», о назначении ликвидационной комиссии (ликвидатора);

8. Собрание вправе принимать решения по иным вопросам, отнесенным к ведению ТОС «Красногорский».

9. Решения собраний граждан по вопросам исключительных полномочий принимаются путем открытого голосования большинством в 2/3 голосов присутствующих. Решения собраний граждан по иным вопросам принимаются путем открытого голосования простым большинством голосов присутствующих. Все решения оформляются протоколами и в течение 10 (десяти) дней доводятся до сведения Администрации города Нижний Тагил, администрации Тагилстроевского района города Нижний Тагил.

СТАТЬЯ 5. Порядок формирования, прекращения полномочий Совета ТОС «Красногорский»

1. Для осуществления основных направлений деятельности, реализации целей и задач ТОС «Красногорский» в период между собраниями избирается Совет территориального общественного самоуправления «Красногорский» (далее – Совет). Совет является постоянно действующим руководящим коллегиальным органом ТОС «Красногорский».

2. Избрание Совета проводится путем открытого голосования простым большинством голосов присутствующих на собрании граждан.

3. Совет избирается собранием сроком на 4 (четыре) года в количестве 5 (пяти) человек. С момента избрания нового состава Совета полномочия прежнего состава Совета прекращаются.

4. Полномочия Совета могут быть прекращены досрочно в случаях:

- 1) принятия решения Совета о самороспуске;
- 2) принятия соответствующего решения собраний граждан, в том числе в случае нарушения Советом действующего законодательства, муниципальных правовых актов, договорных обязательств, Устава ТОС «Красногорский».

АДМИНИСТРАЦИЯ ГОРОДА НИЖНИЙ ТАГИЛ
ПОСТАНОВЛЕНИЕ
ОТ 15.12.2017 № 3089-ПА

**О внесении изменения в План социально-значимых мероприятий,
связанных с празднованием 300-летия основания города Нижний Тагил**

В связи с изменением количества объектов ремонта, в соответствии с постановлением Правительства Свердловской области от 29.10.2013 № 1331-ПП «Об утверждении государственной программы Свердловской области «Развитие транспорта, дорожного хозяйства, связи и информационных технологий Свердловской области до 2024 года», руководствуясь Уставом города Нижний Тагил,

ПОСТАНОВЛЯЮ:

1. Внести в План социально-значимых мероприятий, связанных с празднованием 300-летия основания города Нижний Тагил, утвержденный постановлением Администрации города Нижний Тагил от 24.06.2016 № 1860-ПА «О подготовке к 300-летию основания города Нижний Тагил» (с изменениями, внесенными постановлениями Администрации города Нижний Тагил от 18.08.2016 № 2003-ПА, от 12.12.2017 № 3060-ПА), следующее изменение:

подпункт 48 пункта 2 «Мероприятия по развитию инфраструктуры и благоустройству города Нижний Тагил» изложить в новой редакции согласно Приложению.

2. Опубликовать данное постановление в газете «Тагильский рабочий» и разместить на официальном сайте города Нижний Тагил.

С. К. НОСОВ,
Глава города.

ПРИЛОЖЕНИЕ

к постановлению Администрации города от 15.12.2017 № 3089-ПА

Изменение в План социально-значимых мероприятий, связанных с празднованием 300-летия основания города Нижний Тагил

| № п/п | Наименование мероприятия | Сроки реализации | Ответственный за исполнение |
|-------|---|------------------|---|
| 2. | Мероприятия по развитию инфраструктуры и благоустройству города Нижний Тагил | | |
| 48) | Ремонт автомобильных дорог общего пользования местного значения в городе Нижний Тагил, в том числе: | 2017 – 2020 | первый заместитель Главы Администрации города, заместитель Главы Администрации города по городскому хозяйству и строительству |
| – | Ремонт автомобильной дороги общего пользования местного значения по шоссе Восточное на участке от улицы Фестивальная до улицы Цементная в городе Нижний Тагил | 2017 | первый заместитель Главы Администрации города, заместитель Главы Администрации города по городскому хозяйству и строительству |
| – | Ремонт автомобильной дороги общего пользования местного значения по шоссе Северное на участке от КМЦ до УХП в городе Нижний Тагил | 2017 | первый заместитель Главы Администрации города, заместитель Главы Администрации города по городскому хозяйству и строительству |
| – | Ремонт автомобильной дороги общего пользования местного значения по улице Чайковского на участке от проспекта Ленинградский до улицы Ильича в городе Нижний Тагил | 2017 | первый заместитель Главы Администрации города, заместитель Главы Администрации города по городскому хозяйству и строительству |
| – | Ремонт автомобильной дороги общего пользования местного значения по улице Боровая на участке от улицы Алтайская до улицы Проезжая в городе Нижний Тагил | 2017 | первый заместитель Главы Администрации города, заместитель Главы Администрации города по городскому хозяйству и строительству |
| – | Ремонт автомобильной дороги общего пользования местного значения по улице Проезжая на участке от улицы Цементной до улицы Джамбула в городе Нижний Тагил | 2017 | первый заместитель Главы Администрации города, заместитель Главы Администрации города по городскому хозяйству и строительству |
| – | Ремонт автомобильной дороги общего пользования местного значения по улице Землячки в городе Нижний Тагил | 2017 | первый заместитель Главы Администрации города, заместитель Главы Администрации города по городскому хозяйству и строительству |
| – | Ремонт автомобильной дороги общего пользования местного значения по улице Восточная в городе Нижний Тагил | 2017 | первый заместитель Главы Администрации города, заместитель Главы Администрации города по городскому хозяйству и строительству |
| – | Ремонт автомобильной дороги общего пользования местного значения по улице Перова в городе Нижний Тагил | 2017 | первый заместитель Главы Администрации города, заместитель Главы Администрации города по городскому хозяйству и строительству |
| – | Ремонт автомобильной дороги общего пользования местного значения по улице Некрасова в городе Нижний Тагил | 2017 | первый заместитель Главы Администрации города, заместитель Главы Администрации города по городскому хозяйству и строительству |
| – | Ремонт автомобильной дороги общего пользования местного значения по улице Оплетина в городе Нижний Тагил | 2017 | первый заместитель Главы Администрации города, заместитель Главы Администрации города по городскому хозяйству и строительству |
| – | Ремонт автомобильной дороги общего пользования местного значения по улице Черемшанская в городе Нижний Тагил | 2017 | первый заместитель Главы Администрации города, заместитель Главы Администрации города по городскому хозяйству и строительству |
| – | Ремонт автомобильной дороги общего пользования местного значения по улице Ростовская в городе Нижний Тагил | 2017 | первый заместитель Главы Администрации города, заместитель Главы Администрации города по городскому хозяйству и строительству |
| – | Ремонт автомобильной дороги общего пользования местного значения по улице Дунайская в городе Нижний Тагил | 2017 | первый заместитель Главы Администрации города, заместитель Главы Администрации города по городскому хозяйству и строительству |

АДМИНИСТРАЦИЯ ГОРОДА НИЖНИЙ ТАГИЛ
ПОСТАНОВЛЕНИЕ
ОТ 15.12.2017 № 3082-ПА

**О внесении изменения в постановление Администрации города Нижний Тагил
от 19.12.2016 № 3531-ПА «Об утверждении Схемы размещения
нестационарных торговых объектов на территории муниципального образования
город Нижний Тагил на 2017-2018 годы»**

Во исполнение предписания Управления Федеральной антимонопольной службы по Свердловской области от 08.06.2017 по делу № 7/2016 о нарушении антимонопольного законодательства, в соответствии со статьей 10 Федерального закона от 28 декабря 2009 года № 381-ФЗ «Об основах государственного регулирования торговой деятельности в Российской Федерации», руководствуясь Уставом города Нижний Тагил,

ПОСТАНОВЛЯЮ:

1. Внести в постановление Администрации города

Нижний Тагил от 19.12.2016 № 3531-ПА «Об утверждении Схемы размещения нестационарных торговых объектов на территории муниципального образования город Нижний Тагил на 2017-2018 годы» (с изменениями, внесенными постановлением Администрации города Нижний Тагил от 28.08.2017 № 2097-ПА) следующее изменение:

1) в Приложении № 2 «Схема размещения нестационарных торговых объектов на территории муниципального образования город Нижний Тагил на 2017-2018 годы» раздел «Ленинский район» дополнить строками согласно Приложению;

2) в Приложении № 3 «План мероприятий по приведению существующих нестационарных объектов и мест их размещения в соответствие со Схемой размещения нестационарных торговых объектов на территории муниципального образования город Нижний Тагил на 2017-2018 годы» исключить пункты 1.11, 1.26.

2. Опубликовать данное постановление в газете «Тагильский рабочий» и разместить на официальном сайте города Нижний Тагил.

С. К. НОСОВ,
Глава города.

ПРИЛОЖЕНИЕ

к постановлению Администрации города от 15.12.2017 № 3082-ПА

| Регистрационный номер в реестре | Дата | | | Идентификационный номер места размещения | Вид места размещения | Кадастровый номер места размещения (земельного участка, здания, строения, сооружения) | Форма собственности (ОКФС) | Наименование собственника | Адрес (адресные ориентиры) | Площадь | Цель использования | Количество объектов | Предназначение для использования субъектами малого бизнеса | Период, на который планируется размещение объекта нестационарной торговли | | Идентификационный номер объекта | Вид объекта | Специализация объекта | Ассортимент | Площадь (м ²) | |
|---------------------------------|-----------------------|------------------------------|----------------------------------|--|----------------------|---|----------------------------|---------------------------|----------------------------|---------|-------------------------------------|---------------------|--|---|-----------|---------------------------------|-------------|-----------------------|-------------|---------------------------|----------|
| | Регистрация в реестре | Внесения изменений в реестре | Исключение информации из реестра | | | | | | | | | | | начало | окончание | | | | | общая | торговая |
| Ленинский район | | | | | | | | | | | | | | | | | | | | | |
| | | | | | земел. участок | 66:56:0110013:58 | 14 | МО город Нижний Тагил | ул. Красноармейская, 40 | 5 | для эксплуатации киоска "Спортлото" | 1 | МБ | 03.06.04 | 31.12.18 | | киоск | непрод. | лотереи | 5 | |
| | | | | | земел. участок | 66:56:0110005:25 | 14 | МО город Нижний Тагил | пр. Ленина, 52 | 5 | для эксплуатации киоска "Спортлото" | 1 | МБ | 18.08.04 | 31.12.18 | | киоск | непрод. | лотереи | 5 | |

АДМИНИСТРАЦИЯ ГОРОДА НИЖНИЙ ТАГИЛ
ПОСТАНОВЛЕНИЕ
ОТ 18.12.2017 № 3104-ПА

Об утверждении Перечня автомобильных дорог общего пользования местного значения, подлежащих ремонту в 2017 году за счет средств субсидии на выполнение мероприятий в сфере дорожного хозяйства, направленных на подготовку и проведение праздничных мероприятий, посвященных 300-летию основания города Нижний Тагил, в части ремонта автомобильных дорог общего пользования местного значения

В целях приведения улично-дорожной сети города Нижний Тагил в транспортно-эксплуатационное состояние, допустимое по условиям безопасности дорожного движения, в соответствии с постановлением Правительства Свердловской области от 29.10.2013 № 1331-ПП «Об утверждении государственной программы Свердловской области «Развитие транспорта, дорожного хозяйства, связи и информационных технологий Свердловской области до 2024 года», руководствуясь Уставом города Нижний Тагил,

ПОСТАНОВЛЯЮ:

1. Утвердить Перечень автомобильных дорог общего пользования местного значения,

подлежащих ремонту в 2017 году за счет средств субсидии на выполнение мероприятий в сфере дорожного хозяйства, направленных на подготовку и проведение праздничных мероприятий, посвященных 300-летию основания города Нижний Тагил, в части ремонта автомобильных дорог общего пользования местного значения (*Приложение*).

2. Опубликовать данное постановление в газете «Тагильский рабочий» и разместить на официальном сайте города Нижний Тагил.

С. К. НОСОВ,
Глава города.

ПРИЛОЖЕНИЕ*УТВЕРЖДЕН*

постановлением Администрации города от 18.12.2017 № 3104-ПА

ПЕРЕЧЕНЬ

автомобильных дорог общего пользования местного значения, подлежащих ремонту в 2017 году за счет средств субсидии на выполнение мероприятий в сфере дорожного хозяйства, направленных на подготовку и проведение праздничных мероприятий, посвященных 300-летию основания города Нижний Тагил, в части ремонта автомобильных дорог общего пользования местного значения

| № п/п | Наименование объекта | Мощность | | Стоимость в ценах соответствующих лет (рублей) | | |
|---------------|---|----------------|----------|--|-----------------------|----------------------|
| | | кв. м | пог. м | всего | в том числе: | |
| | | | | | областной бюджет | местный бюджет |
| 1. | Ремонт автомобильной дороги общего пользования местного значения по шоссе Восточное на участке от улицы Фестивальная до улицы Цементная в городе Нижний Тагил | 33 810 | – | 51 332 017,00 | 48 764 900,00 | 2 567 117,00 |
| 2. | Ремонт автомобильной дороги общего пользования местного значения по шоссе Северное на участке от КМЦ до УХП в городе Нижний Тагил | 15 905 | – | 23 023 774,00 | 21 872 300,00 | 1 151 474,00 |
| 3. | Ремонт автомобильной дороги общего пользования местного значения по улице Чайковского на участке от проспекта Ленинградский до улицы Ильича в городе Нижний Тагил | 12 310 | – | 20 672 027,00 | 19 638 200,00 | 1 033 827,00 |
| 4. | Ремонт автомобильной дороги общего пользования местного значения по улице Боровая на участке от улицы Алтайская до улицы Проезжая в городе Нижний Тагил | 6 702 | – | 8 780 483,84 | 8 341 400,00 | 439 083,84 |
| 5. | Ремонт автомобильной дороги общего пользования местного значения по улице Проезжая на участке от улицы Цементной до улицы Джамбула в городе Нижний Тагил | 8 779 | – | 12 446 055,00 | 11 823 600,00 | 622 455,00 |
| 6. | Ремонт автомобильной дороги общего пользования местного значения по улице Землячки в городе Нижний Тагил | 14 375 | – | 21 825 417,00 | 20 733 900,00 | 1 091 517,00 |
| 7. | Ремонт автомобильной дороги общего пользования местного значения по улице Восточная в городе Нижний Тагил | 8 110 | – | 14 076 345,08 | 13 372 400,00 | 703 945,08 |
| 8. | Ремонт автомобильной дороги общего пользования местного значения по улице Перова в городе Нижний Тагил | 15 432 | – | 17 789 282,00 | 16 899 600,00 | 889 682,00 |
| 9. | Ремонт автомобильной дороги общего пользования местного значения по улице Некрасова в городе Нижний Тагил | 4 100 | – | 4 711 850,00 | 4 476 200,00 | 235 650,00 |
| 10. | Ремонт автомобильной дороги общего пользования местного значения по улице Оплетина в городе Нижний Тагил | 7 380 | – | 10 620 192,34 | 10 089 100,00 | 531 092,34 |
| 11. | Ремонт автомобильной дороги общего пользования местного значения по улице Черемшанская в городе Нижний Тагил | 3 672 | – | 5 534 122,12 | 5 257 300,00 | 276 822,12 |
| 12. | Ремонт автомобильной дороги общего пользования местного значения по улице Ростовская в городе Нижний Тагил | 4 215 | – | 7 698 446,00 | 7 313 400,00 | 385 046,00 |
| 13. | Ремонт автомобильной дороги общего пользования местного значения по улице Дунайская в городе Нижний Тагил | 7 238 | – | 10 400 764,00 | 9 880 600,00 | 520 164,00 |
| ИТОГО: | | 142 028 | – | 208 910 775,38 | 198 462 900,00 | 10 447 875,38 |

АДМИНИСТРАЦИЯ ГОРОДА НИЖНИЙ ТАГИЛ
ПОСТАНОВЛЕНИЕ
ОТ 15.12.2017 № 3083-ПА

О внесении изменений в состав Единой комиссии по осуществлению закупок товаров, работ, услуг для обеспечения муниципальных нужд города Нижний Тагил Муниципального казенного учреждения «Служба заказчика городского хозяйства»

В связи с кадровыми изменениями в Муниципальном казенном учреждении «Служба заказчика городского хозяйства», руководствуясь Уставом города Нижний Тагил,

ПОСТАНОВЛЯЮ:

1. Внести в Приложение № 7 «Состав Единой комиссии по осуществлению закупок товаров, работ, услуг для обеспечения муниципальных нужд города Нижний Тагил Муниципального казенного учреждения «Служба заказчика городского хозяйства» (далее – Единая комиссия) к постановлению Администрации города от 10.02.2014 № 236-ПА «О создании Единых комиссий по осуществлению закупок товаров, работ, услуг для обеспечения муниципальных нужд города Нижний Тагил» (с изменениями, внесенными постановлениями Администрации города Нижний Тагил от 27.02.2014 № 311-ПА, от 27.02.2014 № 312-ПА, от 06.06.2014 № 1037-ПА, от 21.11.2014 № 2483-ПА, от 09.02.2015 № 311-ПА, от

17.02.2015 № 416-ПА, от 23.03.2015 № 722-ПА, от 24.06.2015 № 1537-ПА, от 24.07.2015 № 1865-ПА, от 08.07.2016 № 1983-ПА, от 27.07.2016 № 2160-ПА, от 18.08.2016 № 2356-ПА, от 03.02.2017 № 270-ПА, от 19.04.2017 № 920-ПА, от 24.07.2017 № 1740-ПА, от 07.08.2017 № 1902-ПА, от 07.08.2017 № 1918-ПА, от 06.09.2017 № 2162-ПА, от 13.09.2017 № 2241-ПА) следующие изменения:

- 1) вывести из состава Единой комиссии Новикова Станислава Владимировича;
- 2) ввести в состав Единой комиссии Сурова Антона Валерьевича, исполняющего обязанности начальника отдела эксплуатации и технического надзора Муниципального казенного учреждения «Служба заказчика городского хозяйства».

2. Опубликовать данное постановление в газете «Тагильский рабочий» и разместить на официальном сайте города Нижний Тагил.

С. К. НОСОВ,
Глава города.

АДМИНИСТРАЦИЯ ГОРОДА НИЖНИЙ ТАГИЛ
ПОСТАНОВЛЕНИЕ
ОТ 15.12.2017 № 3090-ПА

Об отмене постановления Администрации города Нижний Тагил от 12.12.2017 № 3061-ПА

В связи с изменением сроков проведения отбора на предоставление субсидий областного бюджета на выполнение мероприятий в сфере дорожного хозяйства, направленных на подготовку и проведение праздничных мероприятий, посвященных 300-летию основания города Нижний Тагил, в части ремонта автомобильных дорог общего пользования местного значения, руководствуясь Уставом города Нижний Тагил,

ПОСТАНОВЛЯЮ:

1. Отменить постановление Администрации города Нижний Тагил от 12.12.2017 № 3061-ПА «Об утверждении Перечня автомобильных дорог общего пользования местного значения, подлежащих ремонту в 2017 году за счет средств субсидии на выполнение мероприятий в сфере дорожного хозяйства, направленных на подготовку и проведение праздничных мероприятий, посвященных 300-летию основания города Нижний Тагил, в части ремонта автомобильных дорог общего пользования местного значения».

2. Опубликовать данное постановление в газете «Тагильский рабочий» и разместить на официальном сайте города Нижний Тагил.

С. К. НОСОВ,
Глава города.

Извещение о проведении аукциона

1. В соответствии с постановлением Администрации города Нижний Тагил от 15.12.2017 № 3087-ПА Администрация города Нижний Тагил сообщает о проведении аукциона на право заключения договора аренды земельного участка для жилищного строительства 29 января 2018 года, в 10.30, по адресу: Свердловская область, город Нижний Тагил, улица Пархоменко, дом 1А, кабинет 259, в порядке, установленном действующим законодательством Российской Федерации.

2. Аукцион на право заключения договора аренды земельного участка является открытым по составу участников и открытым по форме подачи предложений о размере арендной платы.

3. Сведения о предмете аукциона:

1) **ЛОТ № 1.** Земельный участок для индивидуального жилищного строительства. Категория земель – земли населенных пунктов. Кадастровый номер – 66:56:0000000:21580. Местоположение: область Свердловская, город Нижний Тагил, в районе улицы Серная, дом 14. Площадь земельного участка 1065 кв. метров. Границы участка: координаты X – 518758,94; 518724,39; 518720,09; 518753,53; координаты Y – 1495158,44; 1495148,75; 1495181,49; 1495186,31. Разрешенное использование земельного участка – для индивидуального жилищного строительства. Срок аренды земельного участка – 20 лет. Начальная цена (ежегодный размер арендной платы) – 29 973 (двадцать девять тысяч девятьсот семьдесят три) рубля. «Шаг аукциона» – 800 (восемьсот) рублей. Размер задатка – 6 000 (шесть тысяч) рублей.

Максимально и (или) минимально допустимые параметры разрешенного строительства объекта капитального строительства:

В соответствии с Правилами землепользования и застройки городского округа Нижний Тагил, утвержденными Решением Нижнетагильской городской Думы от 27.12.2012 № 61 (в редакции Решения Нижнетагильской городской Думы от 28.06.2013 № 33, от 08.10.2015 № 31, от 24.03.2016 № 17; от 27.10.2016 № 55), предельные параметры разрешенного строительства объектов капитального строительства:

- максимальный процент застройки в границах земельного участка: 40;
- этажность жилого дома: 1-3 этажа;
- наружную грань индивидуальных жилых домов следует располагать по линиям регулирования застройки улиц, которые устанавливаются в градостроительных планах земельных участков;
- хозяйственные постройки должны располагаться на расстоянии не менее 1,0 метра от границ земельного участка;
- параметры ограждения: высотой не более 1800 мм.

Технические условия:

Водоснабжение: ООО «Водоканал-НТ»: ближайшая сеть водопровода, состоящая в аренде ООО «Водоканал-НТ» Д159 мм по улице Серная, в районе производственного здания ООО «ПРОМКО». Сеть водоснабжения тупиковая.

Водоотведение: ООО «Водоканал-НТ»: ближайшая сеть канализации, состоящая в аренде ООО «Водоканал-НТ» Д200 мм по улице Пиритная – улице Московская.

Срок подключения объекта: – водоснабжение – не более 18 месяцев со дня заключения Договора о подключении; – водоотведение – не более 18 месяцев со дня заключения Договора о подключении.

Информация о плате за подключение. На основании постановления Региональной энергетической комиссии Свердловской области от 13.12.2016 № 184-ПК «Об установлении тарифов на подключение (технологическое присоединение) к централизованным системам холодного водоснабжения и (или) водоотведения организаций водопроводно-канализационного хозяйства на территории Свердловской области», для объектов, величина подключаемой (присоединяемой) нагрузки которых не превышает 10 куб. метров в час (осуществляется с использованием создаваемых сетей водоснабжения и (или) водоотведения с площадью поперечного сечения трубопровода, не превышающей 300 кв. сантиметров (предельный уровень нагрузки), размер платы за подключение (технологическое присоединение) для ООО «Водоканал-НТ» город Нижний Тагил определяется исходя из ставки тарифа за протяженность при подключении к централизованным системам холодного водоснабжения и водоотведения – дифференцируется в зависимости от диаметра.

В случае превышения величины подключаемой (присоединяемой) нагрузки бо-

лее 10 куб. метров в час с использованием создаваемых сетей водоснабжения и (или) водоотведения с площадью поперечного сечения трубопровода, превышающей 300 кв. сантиметров, размер платы за подключение (технологическое присоединение) устанавливается органом регулирования тарифов индивидуально.

Указанные тарифы на подключение (технологическое присоединение) к централизованным системам холодного водоснабжения и водоотведения ООО «Водоканал-НТ» город Нижний Тагил введены в действие на срок с 1 января 2017 года по 31 декабря 2017 года включительно. Срок действия технических условий – до 1 августа 2019 года.

Электроснабжение: АО «Облкоммунэнерго» филиал «Тагилэнергосети»: возможность технологического присоединения к электрическим сетям объекта предполагаемого к строительству с максимальной мощностью до 15 кВт, от сети 380В, III категории надежности электроснабжения имеется при выполнении следующих мероприятий.

Источником питания принять ТП-3833, ЛЭП-0,4 кВ «Серная-1», опора № 10. В пролетах опор № 1, 8-10 ВЛ-0,4 кВ «Серная-1» ТП-3833 выполнить замену существующего голого провода на провод СИП-4х50.

Заключение Договора об осуществлении технологического присоединения (далее – Договор) объекта в установленном порядке и срок исполнения Договора осуществляется в соответствии с требованиями «Правил технологического присоединения устройств потребителей электрической энергии...», утвержденными Постановлением Правительства Российской Федерации от 27 декабря 2004 года № 861 в действующей редакции (далее – Правила).

Размер платы за технологическое присоединение по Договору определяется в соответствии с «Методическими указаниями по определению размера платы за технологическое присоединение к электрическим сетям», утвержденными Приказом ФСТ России от 11.09.2012 № 209-э/1 (в действующей редакции).

В 2017 году размер платы за технологическое присоединение к сетям АО «Облкоммунэнерго» филиал «Тагилэлектро-сети» по Договору производится согласно постановлению РЭК Свердловской области от 21.12.2016 № 193-ПК или 195-ПК, с учетом применения индексов изменения сметной стоимости в строительстве для Уральского Федерального округа. Расчет платы зависит от заявленной категории надежности электроснабжения и нагрузки.

При условии присоединения объектов, максимальная мощность которых не превышает 15 кВт, относящихся к III категории надежности электроснабжения (по одному источнику электроснабжения) и расстояние от существующих электрических сетей необходимого класса напряжения до границ участка, на котором расположены присоединяемые энергопринимающие устройства, составляет не более 300 метров в городах и поселках городского типа и не более 500 метров в сельской местности, размер платы по Договору составляет 550 рублей, в иных случаях согласно стандартизированным тарифным ставкам утвержденным постановлением РЭК Свердловской области, действующим на момент заключения Договора. Срок действия технических условий – до 18 июля 2019 года.

Теплоснабжение: НТ МУП «Нижнетагильские тепловые сети»: в районе предполагаемого строительства нет сетей НТ МУП «НТТС».

МУП «Тагилэнерго» – в районе предполагаемого строительства нет тепловых сетей МУП «Тагилэнерго».

Газоснабжение: АО «ГАЗЭК»: газоснабжение проектируемого индивидуального жилого дома с газопотреблением на нужды отопления, горячего водоснабжения, приготовления пищи. Информация о газификации территории в месте присоединения объекта: газопроводы в данном районе отсутствуют. Информация о собственнике газораспределительных сетей в точке присоединения объекта: газопроводы в данном районе отсутствуют. Данная информация не является основанием для проектирования.

Порядок и срок подключения объекта к газораспределительной сети определяются согласно «Правилам подключения (технологического присоединения) объектов капитального строительства к сетям газораспределения» (утвержденных Постановлением Правительства Российской Федерации от 30 декабря 2013 года № 1314). Плата за подключение устанавливается в соответствии с постановлениями Региональной энергетической комиссии от 23.12.2015 № 255-ПК «Об установлении платы за технологическое присоединение газоиспользующего оборудо-

вания к газораспределительным сетям газораспределительных организаций на территории Свердловской области», от 23.12.2015 № 226-ПК «Об установлении стандартизированных тарифных ставок, используемых для определения величины платы за технологическое присоединение газоиспользующего оборудования к газораспределительным сетям газораспределительных организаций на территории Свердловской области».

2) **ЛОТ № 2.** Земельный участок для индивидуального жилищного строительства. Категория земель – земли населенных пунктов. Кадастровый номер – 66:56:0208008:6889. Местоположение: область Свердловская, город Нижний Тагил, улица Гоголя, 3. Площадь земельного участка – 914 кв. метров. Границы участка: координаты X – 517986,75; 517950,60; 517940,51; 517971,16; 517984,09; координаты Y – 1494664,48; 1494653,74; 1494682,78; 1494683,20; 1494673,47. Разрешенное использование земельного участка – для индивидуального жилищного строительства. Срок аренды земельного участка – 20 лет. Начальная цена (ежегодный размер арендной платы) – 39 886 (тридцать девять тысяч восемьсот восемьдесят шесть) рублей. «Шаг аукциона» – 1 150 (одна тысяча сто пятьдесят) рублей. Размер задатка – 8 000 (восемь тысяч) рублей.

Максимально и (или) минимально допустимые параметры разрешенного строительства объекта капитального строительства:

В соответствии с Правилами землепользования и застройки городского округа Нижний Тагил, утвержденными Решением Нижнетагильской городской Думы от 27.12.2012 № 61 (в редакции Решения Нижнетагильской городской Думы от 28.06.2013 № 33, от 08.10.2015 № 31, от 24.03.2016 № 17; от 27.10.2016 № 55), предельные параметры разрешенного строительства объектов капитального строительства:

- максимальный процент застройки в границах земельного участка: 40;
- этажность жилого дома: 1-3 этажа;
- наружную грань индивидуальных жилых домов следует располагать по линиям регулирования застройки улиц, которые устанавливаются в градостроительных планах земельных участков;
- хозяйственные постройки должны располагаться на расстоянии не менее 1,0 метра от границ земельного участка;
- параметры ограждения: высотой не более 1800 мм.

Технические условия:

Водоснабжение: ООО «Водоканал-НТ»: от существующей сети водопровода Д150 мм по улице Пушкина, состоящей в аренде ООО «Водоканал-НТ», с устройством самостоятельного колодца.

Водоотведение: ООО «Водоканал-НТ» в существующая сеть канализации Д200мм по улице Пиритная – улице Московская, состоящую в аренде ООО «Водоканал-НТ», с подключением в существующем колодце.

Срок подключения объекта: – водоснабжение – не более 18 месяцев со дня заключения Договора о подключении; – водоотведение – не более 18 месяцев со дня заключения Договора.

Информация о плате за подключение. На основании постановления Региональной энергетической комиссии Свердловской области от 13.12.2016 № 184-ПК «Об установлении тарифов на подключение (технологическое присоединение) к централизованным системам холодного водоснабжения и (или) водоотведения организаций водопроводно-канализационного хозяйства на территории Свердловской области», для объектов, величина подключаемой (присоединяемой) нагрузки которых не превышает 10 куб. метров в час (осуществляется с использованием создаваемых сетей водоснабжения и (или) водоотведения с площадью поперечного сечения трубопровода, не превышающей 300 кв. сантиметров (предельный уровень нагрузки), размер платы за подключение (технологическое присоединение) для ООО «Водоканал-НТ» город Нижний Тагил определяется исходя из ставки тарифа за протяженность при подключении к централизованным системам холодного водоснабжения и водоотведения – дифференцируется в зависимости от диаметра.

В случае превышения величины подключаемой (присоединяемой) нагрузки более 10 куб. метров в час с использованием создаваемых сетей водоснабжения и (или) водоотведения с площадью поперечного сечения трубопровода, превышающей 300 кв. сантиметров, размер платы за подключение (технологическое присоединение) устанавливается органом регулирования тарифов индивидуально.

Указанные тарифы на подключение (технологическое присоединение) к централизованным системам холодного водоснабжения и водоотведения ООО «Водоканал-НТ» город Нижний Тагил введены в действие на срок с 1 января 2017 года по 31 декабря 2017 года включительно. Срок действия технических условий – до 10 июня 2019 года.

Электроснабжение: АО «Облкоммунэнерго» филиал «Тагилэнергосети»: технологическое присоединение к электрическим сетям объекта предполагаемого к строительству с максимальной мощностью до 15 кВт, III категории надежности отсутствует.

Для создания возможности технологического присоединения объекта к электрическим сетям необходимо строительство ЛЭП-0,4 кВ.

Заключение Договора об осуществлении технологического присоединения (далее – Договор) объекта в установленном порядке и срок исполнения Договора осуществляется в соответствии с требованиями «Правил технологического присоединения устройств потребителей электрической энергии...», утвержденными Постановлением Правительства Российской Федерации от 27 декабря 2004 года № 861 в действующей редакции (далее – Правила).

Размер платы за технологическое присоединение по Договору определяется в соответствии с «Методическими указаниями по определению размера платы за технологическое присоединение к электрическим сетям», утвержденными Приказом ФСТ России от 11.09.2012 № 209-э/1 (в действующей редакции).

В 2017 году размер платы за технологическое присоединение к сетям АО «Облкоммунэнерго» филиал «Тагилэлектро-сети» по Договору производится согласно постановлению РЭК Свердловской области от 21.12.2016 № 193-ПК или 195-ПК, с учетом применения индексов изменения сметной стоимости в строительстве для Уральского Федерального округа. Расчет платы зависит от заявленной категории надежности электроснабжения и нагрузки.

При условии присоединения объектов, максимальная мощность которых не превышает 15 кВт, относящихся к III категории надежности электроснабжения (по одному источнику электроснабжения) и расстояние от существующих электрических сетей необходимого класса напряжения до границ участка, на котором расположены присоединяемые энергопринимающие устройства, составляет не более 300 метров в городах и поселках городского типа и не более 500 метров в сельской местности, размер платы по Договору составит 550 рублей, в иных случаях согласно стандартизированным тарифным ставкам утвержденным постановлением РЭК Свердловской области, действующим на момент заключения Договора.

Теплоснабжение: МУП «Нижнетагильские тепловые сети»: нет возможности подключения к тепловым сетям.

МУП «Тагилэнерго»: в районе, предполагаемом для строительства нет тепловых сетей МУП «Тагилэнерго».

Газоснабжение: ЗАО «ГАЗЭК»: газоснабжение проектируемого индивидуального жилого дома с газопотреблением на нужды отопления, горячего водоснабжения, приготовления пищи. Информация о газификации территории в месте присоединения объекта: газопроводы низкого давления по данному адресу отсутствуют. Информация о собственнике газораспределительных сетей в точке присоединения объекта: газопроводы низкого давления по данному адресу отсутствуют. Порядок и сроки подключения объекта к газораспределительной сети осуществляется согласно «Правилам подключения (технологического присоединения) объектов капитального строительства к сетям газораспределения» (утвержденных Постановлением Правительства Российской Федерации от 30 декабря 2013 года № 1314).

Плата за подключение устанавливается в соответствии с Постановлениями Региональной энергетической комиссии от 23.12.2015 № 225-ПК «Об установлении платы за технологическое присоединение газоиспользующего оборудования к газораспределительным сетям газораспределительных организаций на территории Свердловской области», от 23.12.2015 № 226-ПК «Об установлении стандартизированных тарифных ставок, используемых для определения величины платы за технологическое присоединение газоиспользующего оборудования к газораспределительным сетям газораспределительных организаций на территории Свердловской области».

4. Наименование организатора аукциона – Администрация города Нижний Тагил в лице Управления муниципального имуще-

ства Администрации города Нижний Тагил. Наименование органа местного самоуправления, принявшего решение о проведении аукциона – Администрация города Нижний Тагил.

5. Заявки на участие в аукционе принимаются с 21 декабря 2017 года по 23 января 2018 года в рабочие дни с 9.00 до 17.30 (в пятницу до 16.30), перерыв с 12.00 до 12.48, по адресу: Свердловская область, город Нижний Тагил, улица Пархоменко, дом 1А, кабинет 363. Одно лицо имеет право подать только одну заявку. Заявка подается в двух экземплярах по установленной форме (Приложение № 1 к Извещению о проведении аукциона), в письменном виде, с указанием реквизитов счета для возврата задатка и принимается одновременно с полным комплектом документов, требуемых для участия в аукционе.

К заявке прилагаются следующие документы:

- копии документов, удостоверяющих личность заявителя (для граждан);
- документы, подтверждающие внесение задатка.

В случае подачи заявки представителем заявителя предъявляется:

- представителем физического лица – нотариально удостоверенная доверенность на право подачи заявки с правом подписи документов, документ, удостоверяющий личность представителя, и его копия.

6. Задаток должен поступить не позднее 23 января 2018 года на лицевой счет для учета операций со средствами, поступившими во временное распоряжение органов Администрации города Нижний Тагил. Реквизиты счета для перечисления задатка – наименование получателя платежа: Наименование получателя: Финансовое управление Администрации города Нижний Тагил (л./сч. 05901002380, МКУ УМИ) ИНН 6623073720 КПП 662301001 БИК 046510000 ОКТМО 65751000 Расчетный счет 40302810700005000003 Банк получателя: РКЦ г. Нижний Тагил).

В платежном поручении в части «Назначение платежа» необходимо указать: «задаток за участие в аукционе _____ (дата), лот № _____, ФИО заявителя (при условии внесения суммы задатка третьими лицами)».

Документом, подтверждающим поступление задатка на указанный счет, является выписка с этого счета.

7. Возврат задатков:

Участникам аукциона, не ставшим победителями, задаток возвращается в течение 3 рабочих дней с момента проведения аукциона.

Заявителю, отозвавшему заявку для участия в аукционе до дня окончания срока приема заявок, внесенный им задаток возвращается организатором аукциона в течение трех рабочих дней.

Заявителю, отозвавшему заявку на участие в аукционе позднее дня окончания срока приема заявок, задаток возвращается в порядке, установленном для участников аукциона.

Заявителю, не допущенному к участию в аукционе, внесенный им задаток возвращается организатором аукциона в течение трех рабочих дней со дня оформления протокола приема заявок на участие в аукционе.

8. Место, дата, время и порядок определения участников аукциона: 24 января 2018

года, в 15.00, по адресу: Свердловская область, город Нижний Тагил, улица Пархоменко, дом 1А, кабинет 363. Аукционная комиссия рассматривает заявки и документы заявителя на соответствие всем требованиям и указанным в извещении о проведении аукциона условиям аукциона. Определение участников аукциона проводится без участия претендентов. По результатам рассмотрения заявок и документов комиссия принимает решение о признании заявителей участниками аукциона. Заявитель, признанный участником аукциона, становится участником аукциона с даты подписания организатором аукциона протокола рассмотрения заявок.

9. Порядок определения победителей аукциона.

От каждого участника аукциона может присутствовать на аукционе не более двух представителей, имеющих доверенности с правом присутствия на аукционе, один из которых наделен полномочиями участника аукциона с правом подачи предложений о размере арендной платы и правом подписи документов.

Участникам аукциона выдаются пронумерованные билеты, которые они поднимают после оглашения аукционистом начальной цены предмета аукциона (размер арендной платы, далее – цены) и каждой очередной цены в случае, если готовы заключить договор аренды в соответствии с этой ценой. Каждую последующую цену аукционист назначает путем увеличения текущей цены на «шаг аукциона». После объявления очередной цены аукционист называет номер билета участника аукциона, который первым поднял билет, и указывает на этого участника аукциона. Затем аукционист объявляет следующую цену в соответствии с «шагом аукциона».

При отсутствии участников аукциона, готовых заключить договор аренды в соответствии с названной аукционистом ценой, аукционист повторяет эту цену три раза. Если после трехкратного объявления очередной цены ни один из участников аукциона не поднял билет, аукцион завершается.

Победителем аукциона признается тот участник аукциона, номер билета которого был назван аукционистом последним. По завершении аукциона аукционист называет ежегодный размер арендной платы за земельный участок и номер билета победителя аукциона.

10. Место и срок подведения итогов аукциона: Свердловская область, город Нижний Тагил, улица Пархоменко, дом 1А, кабинет 363, в течение дня проведения аукциона.

11. Проект договора аренды земельного участка представлен в Приложении № 2 к Извещению о проведении аукциона.

12. Ежегодный размер арендной платы за земельный участок, определенный по результатам аукциона, перечисляется победителем аукциона на реквизиты, указанные в договоре аренды земельного участка. Денежные средства, перечисленные в виде задатка перед проведением аукциона и поступившие во временное распоряжение Администрации города, зачисляются в счет арендной платы.

13. Осмотр земельного участка на местности производится по предварительной записи в рабочие дни с 9.00 до 12.00 и с 13.00 до 16.00 часов местного времени по адресу: город Нижний Тагил, улица Горюшикова, 56, кабинет 505. Телефоны: (83435) 42-15-92; 41-66-83.

ПРИЛОЖЕНИЕ № 1 к Извещению о проведении аукциона

ФОРМА ЗАЯВКИ

(все графы заполняются в электронном виде или от руки печатными буквами)

ЗАЯВКА НА УЧАСТИЕ В АУКЦИОНЕ

« _____ » _____ 20 _____ г.

(полное наименование юридического лица, ОГРН; должность, Ф.И.О. действующего на основании,

или Ф.И.О и паспортные данные физического лица)

Адрес (регистрации, почтовый) претендента _____

Адрес электронной почты претендента _____

Контактный телефон претендента _____

Банковские реквизиты претендента, по которым перечисляется сумма возвращаемого задатка:

наименование, ИНН, КПП получателя _____

наименование, ИНН, КПП банка _____

БИК _____

корреспондентский счет, расчетный счет и т. д. _____

Изучив извещение от _____

(указать дату размещения извещения о проведении аукциона)

о проведении аукциона на право заключения договора аренды земельного участка, ознакомление с которым настоящим удостоверяется, перечислив задаток в размере _____ рублей, заявляет (заявляю) о своем намерении участвовать в объявленном аукционе и выполнить все условия, которые предусмотрены в извещении. Ознакомившись с условиями аукциона, техническими условиями, заключениями и иными документами по освоению

земельного участка (документацией по земельному участку), а также с проектом договора аренды земельного участка, настоящим подтверждаю отсутствие претензий к состоянию земельного участка по результатам произведенного осмотра земельного участка на местности, выражает (выражаю) намерение участвовать в аукционе на право заключения договора аренды на следующий объект:

Указать номер лота, местоположение и кадастровый номер земельного участка

Обязуюсь (обязуюсь) в случае признания победителем аукциона или как единственный принявший участие в аукционе или в случае признания единственным участником аукциона заключить договор аренды земельного участка по итогам аукциона.

Даю (Даю) свое согласие на обработку и опубликование в средствах массовой информации, на официальном сайте в информационно-телекоммуникационной сети Интернет персональных данных в соответствии с Федеральным законом от 27 июля 2006 года № 152-ФЗ.

Подпись претендента (его полномочного представителя) _____
(расшифровка подписи)

М.П.

Заявка принята _____ час. _____ мин. _____ 20 _____ г. за № _____

_____ 20 _____ г.

(дата получения уведомления)

Подпись _____

ПРИЛОЖЕНИЕ № 2 к Извещению о проведении аукциона

ПРОЕКТ ДОГОВОРА

аренды земельного участка для индивидуального жилищного строительства, заключаемого по итогам аукциона, открытого по составу участников и по форме подачи предложений о размере арендной платы

г. Нижний Тагил

« _____ » _____ 201 _____ года

На основании итогового протокола о результатах аукциона на право заключения договора аренды земельного участка для _____ от _____

Администрация города Нижний Тагил, действующая от имени муниципального образования город Нижний Тагил, именуемая в дальнейшем «Арендодатель», в лице _____, действующего(-ей) на основании доверенности от _____ № _____, с одной стороны, и _____, именуемый(ая) в дальнейшем «Арендатор», в лице _____, действующего(-ей) на основании _____, с другой стороны, именуемые в дальнейшем «Стороны», заключили настоящий Договор о нижеследующем:

1. Предмет договора

1.1. Арендодатель предоставляет, а Арендатор принимает в аренду земельный участок из категории земель населенных пунктов, находящийся по адресу: _____ (далее по тексту – Участок), площадью _____ (_____) кв. м, с разрешенным использованием «_____». Кадастровый номер Участка _____.

1.2. Участок, указанный в пункте 1.1, используется Арендатором исключительно в соответствии с установленным для него видом разрешенного использования.

2. Срок договора

2.1. Срок действия настоящего договора устанавливается с _____ до _____ и составляет 20 лет.

2.2. Настоящий Договор подлежит государственной регистрации в соответствии с Федеральным законом от 13 июля 2015 года № 218-ФЗ «О государственной регистрации недвижимости».

3. Размер, сроки и порядок внесения арендной платы

3.1. Размер арендной платы за Участок определен по результатам аукциона от _____ и составляет _____ (_____) рублей в год.

Указанная сумма за первый год аренды Участка перечисляется Арендатором в течение 30 дней с момента подписания настоящего Договора.

В последующие годы размер арендной платы перечисляется Арендатором ежегодно не позднее 30 дней до окончания очередного расчетного года по следующим реквизитам:

Расчетным годом считается период времени с календарной даты заключения Договора до соответствующей даты года следующего за годом в котором был заключен настоящий Договор и т. д.

Денежные средства в размере _____ руб., перечисленные в виде задатка перед проведением аукциона и поступившие во временное распоряжение Администрации города, зачисляются Арендодателем в счет первого арендного платежа.

Датой оплаты считается дата зачисления средств на расчетный счет Арендодателя.

3.2. Арендная плата, установленная пунктом 3.1. настоящего Договора ежегодно, но не ранее чем через год после заключения Договора, изменяется в одностороннем порядке Арендодателем на размер уровня инфляции, установленного в федеральном законе о федеральном бюджете на очередной финансовый год и плановый период, который применяется ежегодно по состоянию на начало очередного финансового года, начиная с года, следующего за годом, в котором заключен настоящий Договор.

3.3. Годовой размер арендной платы с учетом уровня инфляции определяется по формуле:

$$АП = РАП \times Ку, \text{ где:}$$

АП – размер арендной платы в год с учетом уровня инфляции;

РАП – размер арендной платы за Участок определенный по результатам аукциона и установленный в пункте 3.1. настоящего Договора;

Ку – коэффициент (размер) уровня инфляции на очередной финансовый год установленный в федеральном законе о федеральном бюджете на очередной финансовый год и плановый период. Начиная со второго расчетного года с момента вступления в силу соответствующего нормативного правового акта, применяется как произведение ежегодных показателей (размеров) уровня инфляции.

3.4. Сроки внесения арендной платы могут быть изменены Арендодателем в одностороннем порядке в случаях, предусмотренных нормативными правовыми актами органов государственной власти и органов местного самоуправления.

3.5. Обязанность по уплате ежегодной арендной платы с учетом соответствующих изменений её размеров и сроков возникает у Арендатора с момента вступления в силу соответствующего нормативного правового акта, если иной порядок не оговорен в самом нормативном правовом акте.

4. Права и обязанности Арендодателя

4.1. Арендодатель имеет право:

4.1.1. Осуществлять контроль за целевым использованием Участка, предоставленного в аренду, иметь беспрепятственный доступ на территорию арендуемого Участка в присутствии Арендатора либо его уполномоченного представителя с целью осуществления контроля за выполнением Арендатором условий настоящего Договора.

4.1.2. На возмещение в полном объеме убытков, причиненных ухудшением качества Участка и экологической обстановки в результате деятельности Арендатора и неисполнением, ненадлежащим исполнением Арендатором обязательств по настоящему Договору, а также по иным основаниям, предусмотренным законодательством Российской Федерации.

(Окончание на 34-й стр.)

4.2. Арендодатель не отвечает за недостатки сданного в аренду имущества, которые были им оговорены при заключении настоящего Договора или были заранее известны Арендатору либо должны были быть обнаружены Арендатором во время осмотра имущества до заключения Договора.

4.3. Арендодатель обязан:

4.3.1. Не позднее двух рабочих дней с момента заключения настоящего Договора передать Арендатору Участок по акту приема-передачи (Приложение № ____).

4.3.2. В случаях, связанных с необходимостью изъятия Участка для государственных или муниципальных нужд, возместить Арендатору возникшие при этом убытки в соответствии с действующим законодательством.

5. Права и обязанности Арендатора

5.1. Арендатор имеет право:

5.1.1. Использовать Участок на условиях, установленных настоящим Договором.

5.1.2. Передать свои права и обязанности по Договору третьему лицу, в том числе передать арендные права Участка в залог и внести их в качестве вклада в уставный капитал хозяйственного товарищества или общества либо паевого взноса в производственный кооператив в пределах срока Договора без согласия Арендодателя при условии его уведомления.

В указанных случаях ответственным по Договору перед Арендодателем становится новый Арендатор Участка, за исключением передачи арендных прав в залог. При этом заключение нового договора аренды земельного участка не требуется.

5.1.3. Передать Участок в субаренду в пределах срока Договора без согласия Арендодателя при условии его уведомления.

В указанных случаях ответственным по Договору перед Арендодателем остается Арендатор. На субарендаторов распространяется все права Арендатора Участка, предусмотренные настоящим Договором.

5.1.4. Уведомление о передаче Арендатором своих прав и обязанностей по Договору третьему лицу должно быть направлено Арендодателю в разумный срок после совершения соответствующей сделки с третьим лицом в письменной или иной форме, позволяющей Арендатору располагать сведениями о получении уведомления адресатом. Если такое уведомление Арендатором в разумный срок не направлено, Арендодатель вправе предъявить к нему требования о возмещении возникших в связи с этим убытков.

5.1.5. Рассчитывать самостоятельно размер ежегодной арендной платы по формуле, установленной пунктом 3.3. настоящего Договора.

Ошибочность расчета самостоятельно произведенного Арендатором не освобождает Арендатора от обязанности по уплате задолженности по арендной плате, от уплаты пеней и штрафов по настоящему Договору.

5.1.6. При заключении Договора, дополнительных соглашений к Договору в электронной форме, а также для целей государственной регистрации Договора и дополнительных соглашений к нему в электронном виде, использовать усиленную квалифицированную электронную подпись в соответствии с Федеральным законом от 6 апреля 2011 года № 63-ФЗ «Об электронной подписи» и действующим законодательством.

5.2. Арендатор обязан:

5.2.1. В течение 30 дней со дня получения настоящего Договора, подписанного Арендодателем в трех экземплярах, подписать полученные экземпляры настоящего Договора и представить их Арендодателю.

5.2.2. Принять у Арендодателя Участок по акту приема-передачи не позднее двух рабочих дней с момента заключения настоящего Договора.

5.2.3. При проведении строительных работ осуществлять регулярный (не реже одного раза в неделю) вывоз строительного мусора и твердых бытовых отходов со строительной площадки.

5.2.4. Осуществлять вывоз снега, собранного с территории строительной площадки, на специально оборудованные снегоприемные пункты.

5.2.5. Приступить к освоению Участка в течение трех лет с момента заключения Договора. Ввод в эксплуатацию объекта строительства должен быть завершен до истечения срока, указанного в пункте 2.1. настоящего Договора.

5.2.6. Использовать Участок в соответствии с целевым назначением способами, которые не должны наносить вред окружающей среде, в том числе земле как природному объекту. Не допускать действий, приводящих к ухудшению экологической обстановки на Участке и прилегающих к нему территориях, недопускать загрязнение, захламление, деградацию и ухудшение плодородия почв, а также выполнять работы по благоустройству территории в соответствии с Правилами благоустройства, обеспечения чистоты и порядка на территории города Нижний Тагил.

5.2.7. При невозможности использования Участка по назначению без сноса или переноса зеленых насаждений, произрастающих на арендуемом Участке, получить разрешение на снос и (или) перенос зеленых насаждений в Администрации города в порядке, установленном Правилами благоустройства, обеспечения чистоты и порядка на территории города Нижний Тагил.

5.2.8. Выполнять в полном объеме все условия настоящего Договора и требования действующего федерального законодательства, законодательства Свердловской области, муниципальных правовых актов города Нижний Тагил предъявляемые к использованию земельного участка.

5.2.9. Перечислять в срок, в размере и на условиях, установленных настоящим Договором, арендную плату.

По истечении срока последнего платежа ежегодно обращаться к Арендодателю для составления акта сверки по уплате арендной платы.

5.2.10. Сверять ежегодно до внесения арендного платежа в текущем году реквизиты счета с реквизитами, размещенными на официальном сайте Администрации города Нижний Тагил www.нижнийтагил.рф, ввиду возможного ежегодного изменения реквизитов счета для перечисления арендных платежей.

5.2.11. Обеспечить Арендодателю беспрепятственный доступ на Участок по его требованию для осуществления контроля за использованием земель и контроля за выполнением Арендатором условий настоящего Договора.

5.2.12. Компенсировать Арендодателю в полном объеме убытки, причиненные невыполнением, ненадлежащим выполнением взятых на себя обязательств по настоящему Договору.

5.2.13. Соблюдать при использовании Участка требования градостроительных регламентов, строительных, экологических, санитарно-гигиенических, противопожарных и иных правил, нормативов.

5.2.14. Не осуществлять без соответствующей разрешительной документации на Участке работы, для проведения которых требуется решение (разрешение) соответствующих уполномоченных органов.

5.2.15. Не нарушать права других землепользователей и природопользователей.

5.2.16. Сохранять межевые, геодезические и другие специальные знаки, установленные на Участках в соответствии с действующим законодательством.

5.2.17. Письменно в десятидневный срок с момента наступления соответствующих обстоятельств уведомить Арендодателя об изменении своего почтового адреса.

5.2.18. В случае изменения уникальных характеристик объекта недвижимости или любых указанных в законе сведений об объекте недвижимости представить в орган, осуществляющий кадастровый учет и ведение государственного кадастра недвижимости, заявление о кадастровом учете и необходимые в соответствии с законом для осуществления такого учета документы.

5.2.19. При прекращении действия настоящего Договора в связи с досрочным расторжением или истечением срока Договора передать Арендодателю Участок по акту приема-передачи не позднее двух рабочих дней с момента наступления указанных обстоятельств.

5.3. Арендатор имеет иные права и несет иные обязанности, установленные законодательством Российской Федерации.

6. Ответственность Сторон

6.1. За нарушение условий настоящего Договора стороны несут ответственность, предусмотренную условиями Договора и законодательством Российской Федерации.

6.2. В случае невнесения Арендатором арендной платы в установленный настоящим Дого-

вором срок Арендатор выплачивает Арендодателю пени за каждый день просрочки в размере 0,1% от размера подлежащего перечислению платежа арендной платы.

6.3. В случае невыполнения, ненадлежащего выполнения Арендатором всех иных условий настоящего Договора (за исключением обязанностей по внесению арендной платы, государственной регистрации Договора и целевого использования Участка) Арендатор уплачивает Арендодателю штраф в размере 5% от суммы годовой арендной платы за каждый факт невыполнения, ненадлежащего выполнения условий настоящего Договора.

6.4. В случае нецелевого использования арендуемого Участка Арендатор уплачивает Арендодателю штраф в размере 1/3 суммы годовой арендной платы. Исполнение Арендатором обязательств по данному пункту Договора не лишает Арендодателя права предпринимать меры для расторжения Договора в установленном законом порядке.

6.5. Прекращение либо расторжение настоящего Договора не освобождает Арендатора от обязанности по уплате задолженности по арендной плате, от уплаты пеней и штрафов по настоящему Договору.

6.6. Ответственность Сторон за нарушение обязательств по Договору, вызванных действием обстоятельств непреодолимой силы, регулируется законодательством Российской Федерации и Свердловской области.

7. Изменение и расторжение настоящего договора

7.1. Изменение условий настоящего Договора без согласия его Арендатора и ограничение установленных Договором прав его Арендатора, если иное не установлено федеральным законодательством, не допускаются.

7.2. Договор может быть расторгнут по соглашению сторон в письменном виде или в судебном порядке по основаниям, предусмотренным действующим законодательством Российской Федерации.

7.3. Если иное не предусмотрено федеральным законодательством, досрочное расторжение настоящего Договора по требованию Арендодателя возможно только на основании решения суда при существенном нарушении Договора его Арендатором.

Невнесение Арендатором неоднократно (более двух раз) размера арендной платы в срок, установленный пунктом 3.1. настоящего Договора, является существенным нарушением условий Договора.

7.4. Все изменения к настоящему Договору (за исключением изменения арендной платы) в случаях, если внесение изменений допускается законодательством, действительны при условии, что они оформлены в письменном виде и подписаны сторонами по настоящему Договору в форме дополнительного соглашения, которое является неотъемлемой частью настоящего Договора.

7.5. Требование о расторжении настоящего Договора может быть заявлено стороной в суд только после получения отказа другой стороны на предложение расторгнуть Договор, либо неполучении ответа в десятидневный срок.

7.5.1. Требование считается доставленным и в тех случаях, если оно поступило по адресу Арендатора, указанному в Договоре, но по обстоятельствам, зависящим от Арендатора, не было ему вручено или он не ознакомился с ним.

7.6. При прекращении настоящего Договора (истечение срока аренды, досрочное расторжение по соглашению сторон или по решению суда) Арендатор передает, а Арендодатель принимает Участок. Прием-передача Участка производится в течение двух рабочих дней с момента прекращения действия Договора и подтверждается передаточным актом, подписываемым Сторонами в установленном законом порядке.

7.7. Арендатор не имеет преимущественного права на заключение на новый срок договора аренды Участка без проведения торгов если иное не предусмотрено действующим законодательством.

7.8. При расторжении настоящего Договора Арендодатель не возмещает Арендатору стоимость улучшений Участка, неотделимых без вреда для Участка.

7.9. При прекращении (досрочном расторжении) настоящего Договора по инициативе Арендатора уплаченная Арендатором сумма за первый расчетный год аренды Участка, установленная пунктом 3.1. Договора, не подлежит возвращению Арендатору.

7.10. По истечении срока, указанного в пункте 2.1. настоящего Договора, Договор прекращает свое действие.

8. Рассмотрение и регулирование споров

8.1. Все споры, возникающие по настоящему Договору, разрешаются в соответствии с действующим законодательством Российской Федерации, в суде по месту нахождения Участка.

9. Особые условия договора и заключительные положения

9.1. Настоящий Договор составлен в трех экземплярах, имеющих одинаковую юридическую силу.

Приложение: Акт приема-передачи земельного участка (Приложение № ____)

10. Реквизиты и подписи Сторон

Арендодатель: Администрация города Нижний Тагил
Адрес: 622034, город Нижний Тагил, ул. Пархоменко, 1а

Арендодатель:
М.П.

Арендатор:

ПРИЛОЖЕНИЕ № ____

к договору аренды земельного участка

№ ____ от ____ г.

АКТ

приема-передачи земельного участка

к договору аренды земельного участка № ____ от ____ г.

г. Нижний Тагил

« ____ » ____ 20 ____ г.

Администрация города Нижний Тагил, именуемая в дальнейшем «**Арендодатель**», в лице _____, действующего на основании _____, с одной стороны, и _____,

(фамилия, имя, отчество (при наличии) арендатора)

именуемый(ая) в дальнейшем «**Арендатор**», с другой стороны, составили настоящий акт о нижеследующем:

1. Арендодатель в соответствии с п. 4.3.1., 5.2.2. Договора № ____ от ____ г. передает, а Арендатор принимает с _____ г. (протокол о результатах аукциона _____ от _____) во временное платное пользование земельный участок площадью _____ кв. м, предоставленный для _____, находящийся по адресу: Свердловская область, г. Нижний Тагил, _____.

2. Претензий у Арендатора к Арендодателю по передаваемому земельному участку не имеется.

3. Настоящим актом каждая из сторон по договору подтверждает, что обязательство по приему-передаче земельного участка сторонами выполнено.

4. Настоящий акт приема-передачи составлен в трех экземплярах, имеющих одинаковую юридическую силу.

5. Подписи сторон:

Арендодатель:
М.П.

Арендатор:

Извещение о продаже недвижимого имущества, принадлежащего акционерному обществу «Химический завод «Планта» (АО «ХЗ «Планта»), посредством публичного предложения

1. Собственник имущества: акционерное общество «Химический завод «Планта» (АО «ХЗ «Планта»)
Адрес (место нахождения): 622012, Свердловская область, г. Нижний Тагил, ул. Почтовая, 3
ОГРН 1116623010195
ИНН 6623083253/КПП 662301001

2. Организатор продажи: акционерное общество «РТ-Строительные технологии» (АО «РТ-Стройтех»)
119048, Москва, ул. Усачева, 24
ОГРН 1097746324400
ИНН 7704727853 КПП 770401001
Р/счет 40702810700250008944
в АО АКБ «НОВИКОМБАНК»
К/счет 30101810245250000162
БИК 044525162

Тел. 8 (495) 909-08-08, 8(495)909-00-00

3. Объект продажи – недвижимое имущество, принадлежащее АО «ХЗ «Планта»:

ЛОТ № 1

1) Нежилое здание (здание конторы, поврежденное в результате пожара), общая площадь 50,6 кв. м.
Адрес (местоположение) объекта: Свердловская обл., г. Нижний Тагил, ул. Почтовая, д. 5
Кадастровый (условный) номер 66:56:0301003:210.
Существующие ограничения (обременения) права: не зарегистрировано
Вид, номер и дата государственной регистрации права: Собственность, 66-66-02/162/2012-368 от 13.08.2012
Выписка из ЕГРН от 08.08.2017 № 66/002/552/2017-2677.

2) Нежилое здание (конюшня), общая площадь 613,7 кв. м.
Адрес (местоположение) объекта: Свердловская обл., г. Нижний Тагил, ул. Почтовая, д. 5
Кадастровый (условный) номер 66:56:0301003:208.
Существующие ограничения (обременения) права: не зарегистрировано
Вид, номер и дата государственной регистрации права: Собственность, 66-66-02/162/2012-366 от 13.08.2012
Выписка из ЕГРН от 08.08.2017 № 66/002/552/2017-2678.

3) Нежилое здание (здание кузницы, поврежденное в результате пожара), общая площадь 239,2 кв. м.
Адрес (местоположение) объекта: Свердловская обл., г. Нижний Тагил, ул. Почтовая, д. 5
Кадастровый (условный) номер 66:56:0301003:209.
Существующие ограничения (обременения) права: не зарегистрировано
Вид, номер и дата государственной регистрации права: Собственность, 66-66-02/162/2012-367 от 13.08.2012
Выписка из ЕГРН от 08.08.2017 № 66/002/552/2017-2681.

4) Земельный участок, общая площадь 15 150 кв. м.
Категория земель: земли населенных пунктов. Виды разрешенного использования: для эксплуатации конного двора
Адрес (местоположение) объекта: Свердловская обл., г. Нижний Тагил, ул. Почтовая
Кадастровый (условный) номер 66:56:0301001:8.
Существующие ограничения (обременения) права: не зарегистрировано
Вид, номер и дата государственной регистрации права: Собственность, 66-66-02/014/2012-473 от 12.04.2012.
Выписка из ЕГРН от 08.08.2017 № 66/002/552/2017-2679.

Начальная цена: 2 746 787 (два миллиона семьсот сорок шесть тысяч семьсот восемьдесят семь) рублей (с учетом НДС на здания)

Величина снижения цены первоначального предложения («шаг понижения»): 54 936 (пятьдесят четыре тысячи девятьсот тридцать шесть) рублей.

Величина повышения цены, в случае перехода к проведению продажи с повышением цены («шаг продажи»): 27 468 (двадцать семь тысяч четыреста шестьдесят восемь) рублей.

Цена отсечения: 2 472 108 (два миллиона четыреста семьдесят две тысячи сто восемь) рублей 30 копеек (НДС не облагается).

ЛОТ № 2

1) Земельный участок, общая площадь 3671 +/- 21 кв. м.
Категория земель: земли населенных пунктов. Виды разрешенного использования: для эксплуатации учебно-производственного корпуса;

Адрес (местоположение) объекта: Свердловская обл., г. Нижний Тагил, ул. Сурикова, дом 18/8.

Кадастровый (условный) номер 66:56:0301003:38.

Существующие ограничения (обременения) права: не зарегистрировано

Вид, номер и дата государственной регистрации права: Собственность, 66-66-02/081/2012-109 от 12.04.2012.

Выписка из ЕГРН от 08.08.2017 №66/002/552/2017-2676.

Начальная цена: 33 254 010 (тридцать три миллиона двести пятьдесят четыре тысячи десять) рублей 47 копеек (НДС не облагается)

Величина снижения цены первоначального предложения («шаг понижения»): 665 080 (шестьсот шестьдесят пять тысяч восемьдесят) рублей.

Величина повышения цены, в случае перехода к проведению продажи с повышением цены («шаг продажи»): 332 540 (триста тридцать две тысячи пятьсот сорок) рублей.

Цена отсечения: 29 928 609 (двадцать девять миллионов девятьсот двадцать восемь тысяч шестьсот девять) рублей 42 копейки (НДС не облагается).

4. Порядок предоставления Документации по продаже:

Документация по Продаже размещается на сайте АО «РТ-Стройтех» – www.stroytech-rt.ru.

Запись на ознакомление с Документацией по продаже осуществляется по телефонам: **+7 (495) 909-08-08, (495) 909-00-00.**

5. Порядок, место и срок представления заявок на участие в Продаже:

Прием заявок на участие в Продаже осуществляется с 20.12.2017 г. по рабочим дням с понедельника по четверг с 10.00 до 18.00 (по московскому времени), в пятницу и предпраздничные дни с 10.00 до 16.30 (по московскому времени).

Претендент имеет право направить в АО «РТ-Стройтех» заявку на участие в Продаже и иные предусмотренные Документацией по продаже документы в электронной форме на следующий электронный адрес: torgi@stroytech-rt.ru.

Претендент, подавший Заявку на участие в продаже и иные документы, предусмотренные Документацией по продаже в электронной форме, **обязан предоставить оригиналы всех ранее направленных в электронной форме документов 07.02.2018 г. с 9.30 до 10.00** (по местному времени) по адресу: г. Нижний Тагил, ул. Почтовая, д. 3, 3-й этаж, Зал заседаний.

Срок представления заявок на участие в Продаже истекает 02.02.2018 г. в 16.30 (по московскому времени).

6. Перечень документов, необходимых для участия в Продаже, представлен в Документации по продаже, размещенной на сайте АО «РТ-Стройтех» – www.stroytech-rt.ru.

7. Задаток по Лоту № 1 составляет: 274 678 (двести семьдесят четыре тысячи шестьсот семьдесят восемь) рублей 70 копеек (НДС не облагается).

Задаток по Лоту № 2 составляет: 3 325 401 (три миллиона триста двадцать пять тысяч четыреста один) рубль 05 копеек (НДС не облагается).

Задаток по Лоту должен быть зачислен единым платежом в рублях, на расчетный счет АО «РТ-Стройтех», по следующим банковским реквизитам: ИНН 7704727853, КПП 770401001, р/с 40702810700250008944 в АО АКБ «НОВИКОМБАНК», к/с 30101810245250000162, БИК 044525162.

Получатель – АО «РТ-Стройтех», в срок **не позднее 02.02.2018 г.**, на основании договора о задатке.

Исполнение обязанности по внесению суммы задатка третьими лицами не допускается. Внесение суммы задатка третьими лицами не является оплатой задатка. Перечисленные денежные средства иными лицами, кроме заявителя, будут считаться ошибочно перечисленными денежными средствами и возвращены на счет плательщика.

8. Дата, время и место рассмотрения заявок Комиссией по продаже 07.02.2018 г. с 10.00 до 10.30 (по местному времени) по адресу: г. Нижний Тагил, ул. Почтовая, д. 3, 3-й этаж, Зал заседаний.

9. Время начала регистрации участников Продажи 07.02.2018 г. с 10.30 до 11.00 (по местному времени) по адресу: г. Нижний Тагил, ул. Почтовая, д. 3, 3-й этаж, Зал заседаний.

10. Дата, время и место проведения Продажи: 07.02.2018 г., в 11.00 (по местному времени), по адресу: г. Нижний Тагил, ул. Почтовая, д. 3, 3-й этаж, Зал заседаний.

11. Право приобретения имущества принадлежит:
– участнику Продажи, который подтвердил цену первоначального предложения или цену предложения, сложившуюся на соответствующем «шаге понижения», («шаге продажи») при отсутствии предложений других участников Продажи посредством публичного предложения;

– единственному участнику Продажи, если его заявка на участие в Продаже соответствует требованиям и условиям, предусмотренным Документацией по продаже.

12. С победителем (единственным участником) Продажи будет заключен договор купли – продажи имущества в течение 10 (десяти) календарных дней после подписания протокола об итогах Продажи.

13. По решению Комиссии срок приема задатков, заявок и проведения Продажи может быть продлен. Извещение о продлении сроков проведения Продажи может быть сделано не позднее, чем за 3 (три) календарных дня до проведения Продажи, на сайте: www.stroytech-rt.ru и в печатном издании.

14. Организатор Продажи вправе отказаться от проведения Продажи. Извещение об отказе от проведения Продажи может быть сделано не позднее, чем за 3 (три) календарных дня до проведения Продажи на сайте www.stroytech-rt.ru и в печатном издании.

РЕКЛАМА

ИЗВЕЩЕНИЕ ОБ ИТОГАХ АУКЦИОНА

АО «РТ-Стройтех» объявляет об итогах аукциона, открытого по составу участников и форме подачи предложений о цене продажи недвижимого имущества, принадлежащего акционерному обществу «Химический завод «Планта» (АО «ХЗ «Планта») (далее – Аукцион), назначенного на 29.11.2017 г.

Информация об Аукционе была опубликована в газете «Тагильский рабочий» 11 октября 2017 года № 115 (24566).
Предмет аукциона – недвижимое имущество, принадлежащее АО «ХЗ «Планта»:

ЛОТ № 1

Нежилое здание (здание конторы, поврежденное в результате пожара), общая площадь 50,6 кв. м.
Адрес (местоположение) объекта: Свердловская обл., г. Нижний Тагил, ул. Почтовая, д. 5
Кадастровый (условный) номер 66:56:0301003:210.
Существующие ограничения (обременения) права: не зарегистрировано
Вид, номер и дата государственной регистрации права: Собственность, 66-66-02/162/2012-368 от 13.08.2012
Выписка из ЕГРН от 08.08.2017 № 66/002/552/2017-2677.

Нежилое здание (конюшня), общая площадь 613,7 кв. м.
Адрес (местоположение) объекта: Свердловская обл., г. Нижний Тагил, ул. Почтовая, д. 5

Кадастровый (условный) номер 66:56:0301003:208.
Существующие ограничения (обременения) права: не зарегистрировано

Вид, номер и дата государственной регистрации права: Собственность, 66-66-02/162/2012-366 от 13.08.2012
Выписка из ЕГРН от 08.08.2017 № 66/002/552/2017-2678.

Нежилое здание (здание кузницы, поврежденное в результате пожара), общая площадь 239,2 кв. м.

Адрес (местоположение) объекта: Свердловская обл., г. Нижний Тагил, ул. Почтовая, д. 5

Кадастровый (условный) номер 66:56:0301003:209.

Существующие ограничения (обременения) права: не зарегистрировано

Вид, номер и дата государственной регистрации права: Собственность, 66-66-02/162/2012-367 от 13.08.2012
Выписка из ЕГРН от 08.08.2017 № 66/002/552/2017-2681.

Земельный участок, общая площадь 15 150 кв. м.

Категория земель: земли населенных пунктов. Виды разрешенного использования: для эксплуатации конного двора
Адрес (местоположение) объекта: Свердловская обл., г. Нижний Тагил, ул. Почтовая

Кадастровый (условный) номер 66:56:0301001:8.

Существующие ограничения (обременения) права: не зарегистрировано

Вид, номер и дата государственной регистрации права: Собственность, 66-66-02/014/2012-473 от 12.04.2012.
Выписка из ЕГРН от 08.08.2017 № 66/002/552/2017-2679.

ЛОТ № 2

Земельный участок, общая площадь 3671 +/- 21 кв. м.
Категория земель: земли населенных пунктов. Виды разрешенного использования: для эксплуатации учебно-производственного корпуса;

Адрес (местоположение) объекта: Свердловская обл., г. Нижний Тагил, ул. Сурикова, дом 18/8.

Кадастровый (условный) номер 66:56:0301003:38.

Существующие ограничения (обременения) права: не зарегистрировано

Вид, номер и дата государственной регистрации права: Собственность, 66-66-02/081/2012-109 от 12.04.2012.
Выписка из ЕГРН от 08.08.2017 № 66/002/552/2017-2676.

Аукцион, открытый по составу участников и форме подачи предложений о цене продажи недвижимого имущества, принадлежащего АО «ХЗ «Планта», признан несостоявшимся на основании п. 15.7. Аукционной документации: «на участие в аукционе не было подано ни одной заявки».

РЕКЛАМА

ИНФОРМАЦИОННОЕ СООБЩЕНИЕ

Глава города С. К. Носов объявляет о проведении публичных слушаний по вопросу «О предоставлении разрешения на условно разрешенный вид использования земельного участка с кадастровым номером 66:56:0109005:870, расположенного по адресу город Нижний Тагил, улица Аганичева, 99, – «объекты торговли».

Публичные слушания состоятся 27 декабря 2017 года, с 14.00 до 14.20, в помещении Управления архитектуры и градостроительства Администрации города, кабинет 15 (622001, город Нижний Тагил, улица Красноармейская, 36).

ГЛАВА ГОРОДА НИЖНИЙ ТАГИЛ ПОСТАНОВЛЕНИЕ ОТ 15.12.2017 № 229-ПГ

О проведении публичных слушаний по вопросу «О предоставлении разрешения на условно разрешенный вид использования земельного участка с кадастровым номером 66:56:0109005:870»

В соответствии с Градостроительным кодексом Российской Федерации, статьей 28 Федерального закона от 6 октября 2003 года № 131-ФЗ «Об общих принципах организации местного самоуправления в Российской Федерации», Положением о публичных слушаниях на территории городского округа Нижний Тагил, утвержденным Решением Нижнетагильской городской Думы от 14.07.2005 № 69 (в редакции Решений Нижнетагильской городской Думы от 06.10.2005 № 75, от 26.04.2007 № 27, от 26.05.2016 № 35), Правилами землепользования и застройки городского округа Нижний Тагил, утвержденными Решением Нижнетагильской городской Думы от 27.12.2012 № 61 (в редакции Решений Нижнетагильской городской Думы от 28.06.2013 № 33, от 08.10.2015 № 31, от 24.03.2016 № 17, от 27.10.2016 № 55), выступая инициатором назначения публичных слушаний в связи с поступившим заявлением Ведерниковой Екатерины Юрьевны от 11.12.2017 № 21-01/9978, руководствуясь Уставом города Нижний Тагил,

ПОСТАНОВЛЯЮ:

- 1. Назначить публичные слушания по вопросу «О предоставлении разрешения на условно разрешенный вид использования земельного участка с кадастровым номером 66:56:0109005:870, расположенного по адресу город Нижний Тагил, улица Аганичева, 99, – «объекты торговли» (далее – публичные слушания).
2. Провести публичные слушания 27 декабря 2017 года, с 14.00 до 14.20 час., в помещении Управления архитектуры и градостроительства Администрации города по адресу: 622001, город Нижний Тагил, улица Красноармейская, 36, кабинет 17.

достоинства Администрации города, кабинет 15 (622001, город Нижний Тагил, улица Красноармейская, 36).

Регистрация участников публичных слушаний будет осуществляться по документам, удостоверяющим личность, с 13.55.

Участником публичных слушаний может быть любой житель Ленинского района города Нижний Тагил.

Телефон для справок: 41-94-87

3. Организатором проведения публичных слушаний определить Комиссию по землепользованию и застройке города Нижний Тагил.

4. Ответственным за проведение публичных слушаний назначить Управление архитектуры и градостроительства Администрации города.

5. Управлению архитектуры и градостроительства Администрации города направить извещение о проведении публичных слушаний правообладателям земельных участков, имеющим общие границы с земельным участком, применительно к которому запрашивается данное разрешение, и правообладателям объектов капитального строительства, расположенных на земельных участках, имеющих общие границы с земельным участком, применительно к которому запрашивается данное разрешение, в срок не позднее чем через десять дней со дня поступления заявления о предоставлении разрешения на условно разрешенный вид использования земельного участка.

6. Ведущим публичных слушаний назначить начальника Управления архитектуры и градостроительства Администрации города К. Я. Никкеля.

7. Опубликовать данное постановление и извещение о проведении публичных слушаний в газете «Тагильский рабочий» и разместить на официальном сайте города Нижний Тагил.

8. Контроль за выполнением настоящего постановления возложить на начальника Управления архитектуры и градостроительства Администрации города К. Я. Никкеля.

Срок контроля – 15 февраля 2018 года.

С. К. НОСОВ, Глава города.

ИНФОРМАЦИОННОЕ СООБЩЕНИЕ о результатах аукционной комиссии от 18.12.2017 г., в 15.00

ЛОТ № 1. Земельный участок для строительства. Категория земель – земли населенных пунктов. Кадастровый номер – 66:56:0115001:3513. Местоположение: область Свердловская, город Нижний Тагил, улица Кирова, в районе бывшего железнодорожного тупика. Площадь земельного участка – 10942 кв. метра. Границы участка: координаты X – 509328,08; 509338,26; 509345,39; 509300,02; 509265,67; 509197,78; 509201,81; 509199,78; 509203,09; 509190,78; 509161,02; 509125,31; 509328,08; координаты Y – 1492910,23; 1492925,08; 1492935,49; 1492948,47; 1492971,61; 1493017,32; 1493023,16; 1493024,66; 1493029,25; 1493038,58; 1492998,57; 1492951,35; 1492910,23. Разрешенное использование земельного участка – предпринимательство. Срок аренды земельного участка – 2 года 8 месяцев. Начальная цена (размер ежегодной арендной платы) – 1 673 000 (один миллион шестьсот семьдесят три тысячи) рублей. «Шаг аукциона» – 50 000 (пятьдесят тысяч) рублей. Размер задатка – 335 000 (триста тридцать пять тысяч) рублей.

На основании заключений членов комиссии и в соответствии с действующим законодательством принято решение: признать аукцион не состоявшимся в связи с отсутствием участников аукциона.

ЛОТ № 2. Земельный участок для строительства. Категория земель – земли населенных пунктов. Кадастровый номер – 66:56:0115001:3512. Местоположение: область Свердловская, город Нижний Тагил, шоссе Черноисточинское. Площадь земельного участка – 1200 кв. метров. Границы участка: координаты X – 509075,68; 509047,82; 509062,68; 509090,54; 509075,68; координаты Y – 1492963,74; 1492974,88; 1493012,01; 1493000,88; 1492963,74. Разрешенное использование земельного участка – предпринимательство. Срок аренды земельного участка – 1 год 6 месяцев. Начальная цена (размер ежегодной арендной платы) – 246 000 (двести сорок шесть тысяч) рублей. «Шаг аукциона» – 7 380 (семь тысяч триста восемьдесят) рублей. Размер задатка – 50 000 (пятьдесят тысяч) рублей.

На основании заключений членов комиссии и в соответствии с действующим законодательством принято решение: признать аукцион не состоявшимся в связи с отсутствием участников аукциона.

ИНФОРМАЦИОННОЕ СООБЩЕНИЕ о результатах аукционной комиссии от 18.12.2017 г., в 15.00

ЛОТ № 1. Земельный участок для строительства. Категория земель – земли населенных пунктов. Кадастровый номер – 66:56:0204001:290. Местоположение: область Свердловская, город Нижний Тагил, в районе улицы Кулибина, 68. Площадь земельного участка – 4264 кв. метра. Границы участка: координаты X – 509708,25; 509707,88; 509568,10; 509577,14; 509708,25; координаты Y – 1498559,17; 1498530,96; 1498532,27; 1498566,72; 1798559,17. Разрешенное использование земельного участка – обслуживание автотранспорта. Срок аренды земельного участка – 2 года 8 месяцев. Начальная цена (размер ежегодной арендной платы) – 566 000 (пятьсот шестьдесят шесть тысяч) рублей. «Шаг аукциона» – 16 500 (шестнадцать тысяч пятьсот) рублей. Размер задатка – 115 000 (сто пятнадцать тысяч) рублей.

На основании заключений членов комиссии и в соответствии с действующим законодательством принято решение: признать аукцион не состоявшимся в виду подачи единственной заявки на участие в аукционе на право заключения договора аренды земельного участка. Заключить договор аренды земельного участка с единственным участником Энгельгардтом Михаилом Андреевичем по начальной цене аукциона. Начальная цена (ежегодный размер арендной платы) – 566 000 (пятьсот шестьдесят шесть тысяч) рублей.

ЛОТ № 2. Земельный участок для строительства. Категория земель – земли населенных пунктов. Кадастровый номер – 66:56:0203001:6236. Местоположение: область Свердловская, город Нижний Тагил, улица Индустриальная. Площадь земельного участка – 6237 кв. метров. Границы участка: координаты X – 512862,57; 512864,84; 512869,22; 512866,38; 512884,34; 512922,86; 512929,10; 512968,91; 512919,89; 512862,57; координаты Y – 1498336,13; 1498334,15; 1498330,31; 1498327,06; 1498316,08; 1498301,19; 1498296,81; 1498384,04; 1498405,41; 1498336,13. Разрешенное использование земельного участка – производственная деятельность. Срок аренды земельного участка – 2 года 8 месяцев. Начальная цена (размер ежегодной арендной платы) – 465 000 (четыре сотни шестьдесят пять тысяч) рублей. «Шаг аукциона» – 13 950 (тринадцать тысяч девятьсот пятьдесят) рублей. Размер задатка – 93 000 (девяносто три тысячи) рублей.

На основании заключений членов комиссии и в соответствии с действующим законодательством принято решение: признать аукцион не состоявшимся в связи с отсутствием участников аукциона.

Телефоны отдела рекламы: 41-50-09, 41-50-10

Извещение о проведении собрания о согласовании местоположения границ Кадастровым инженером Головиной Светланой Валерьевной (622016, Свердловская область, г. Нижний Тагил, ул. Ермака, 44а, kadastr@vnuo@mail.ru, тел. 8-912-287-73-00, 66-13-611) в отношении земельного участка с кадастровым номером 66:19:0101019:920, расположенного: обл. Свердловская, р-н Пригородный, СТ № 15 АО НТМК, Заречный район, линия № 6, уч. № 13, выполняются кадастровые работы по уточнению местоположения границы и площади земельного участка. Заказчиком кадастровых работ является Коновалова Вера Васильевна (домашний адрес: Свердловская область, г. Нижний Тагил, ул. Гагарина, д. 7, кв. 27; телефон: 8-950-194-63-73).

Собрание заинтересованных лиц по поводу согласования местоположения границ состоится по адресу: г. Нижний Тагил, ул. Ермака, 44а, кабинет № 4, 27 января 2018 г., в 10 часов 00 минут.

С проектом межевого плана земельного участка можно ознакомиться по адресу: г. Нижний Тагил, ул. Ермака, 44а, кабинет № 4.

Обоснованные возражения относительно местоположения границ, содержащихся в проекте межевого плана, и требования о проведении согласования местоположения границ земельных участков на местности принимаются с 20 декабря 2017 г. по 13 января 2018 г. по адресу: г. Нижний Тагил, ул. Ермака, 44а, кабинет № 4.

Смежный земельный участок, с правообладателем которого требуется согласовать местоположение границ: кадастровый номер 66:19:0101019:922, адрес: обл. Свердловская, р-н Пригородный, СТ № 15 АО НТМК, Заречный район, линия № 6, уч. № 15.

При проведении согласования местоположения границ при себе необходимо иметь документ, удостоверяющий личность, а также документы, о правах на земельный участок (часть 12 статьи 39, часть 2 статьи 40 Федерального закона от 24 июля 2007 г. № 221-ФЗ «О кадастровой деятельности»).

Извещение о проведении собрания о согласовании местоположения границ Кадастровым инженером Головиной Светланой Валерьевной (622016, Свердловская область, г. Нижний Тагил, ул. Ермака, 44а, kadastr@vnuo@mail.ru, тел. 8-912-287-73-00, 66-13-611) в отношении земельного участка с кадастровым номером 66:56:0113007:470:3/1, расположенного: обл. Свердловская, г. Нижний Тагил, СТ «Дружба», п. Горбуново, ул. Железнодорожная, уч. 70А, выполняются кадастровые работы по образованию земельного участка путем раздела в порядке, установленном п. 4, ст. 11.4 Земельного кодекса РФ земельного участка с кадастровым номером 66:56:0113007:470.

Заказчиком кадастровых работ является Пирогова Светлана Вениаминовна (домашний адрес: Свердловская область, г. Нижний Тагил, ул. Аганичева, д. 30, кв. 38; телефон: 8-904-178-11-44).

Собрание заинтересованных лиц по поводу согласования местоположения границ состоится по адресу: г. Нижний Тагил, ул. Ермака, 44а, кабинет № 4, 31 января 2018 г., в 10 часов 00 минут.

С проектом межевого плана земельного участка можно ознакомиться по адресу: г. Нижний Тагил, ул. Ермака, 44а, кабинет № 4.

Обоснованные возражения относительно местоположения границ, содержащихся в проекте межевого плана, и требования о проведении согласования местоположения границ земельных участков на местности принимаются с 20 декабря 2017 г. по 15 января 2018 г. по адресу: г. Нижний Тагил, ул. Ермака, 44а, кабинет № 4.

Смежный земельный участок, с правообладателем которого требуется согласовать местоположение границ: кадастровый номер 66:56:0113007:223, адрес: обл. Свердловская, г. Нижний Тагил, СДТ «Дружба», п. Горбуново, ул. Лесная, дом 57.

При проведении согласования местоположения границ при себе необходимо иметь документ, удостоверяющий личность, а также документы, о правах на земельный участок (часть 12 статьи 39, часть 2 статьи 40 Федерального закона от 24 июля 2007 г. № 221-ФЗ «О кадастровой деятельности»).

Извещение о проведении собрания о согласовании местоположения границ земельного участка Кадастровым инженером Чесноковой Татьяной Александровной (622016, Свердловская область, г. Нижний Тагил, ул. Ермака, 44а, t.chesna@mail.ru, телефон 8-922-133-87-78, № 26262) выполняются кадастровые работы в отношении земельного участка с кадастровым № 66:56:0401005:172, расположенного: обл. Свердловская, г. Нижний Тагил, СК № 3 ПО «УВЗ» по Салдинскому тракту, бригада 11, уч. 173.

Заказчиком кадастровых работ является Леконцева Надежда Михайловна (Свердловская область, г. Нижний Тагил, проспект Дзержинского, 56-71, тел. 8-912-659-74-91).

Собрание по поводу согласования местоположения границ состоится по адресу: г. Нижний Тагил, ул. Ермака, 44а, кабинет № 4, 19 января 2018 г., в 10 часов 00 минут.

С проектом межевого плана земельного участка можно ознакомиться по адресу: г. Нижний Тагил, ул. Ермака, 44а, кабинет № 4.

Требования о проведении согласования местоположения границ земельных участков на местности принимаются с 20 декабря 2017 г. по 9 января 2018 г., обоснованные возражения о местоположении границ земельных участков после ознакомления с проектом межевого плана принимаются с 20 декабря 2017 г. по 17 января 2018 г. по адресу: г. Нижний Тагил, ул. Ермака, 44а, кабинет № 4.

Смежные земельные участки, с правообладателями которых требуется согласовать местоположение границ: кадастровый номер 66:56:0401005:173 (адрес: обл. Свердловская, г. Нижний Тагил, СК № 3 ПО «УВЗ» по Салдинскому тракту, бригада 11, уч. 174); кадастровый номер 66:56:0401005:174 (адрес: обл. Свердловская, г. Нижний Тагил, СК № 3 ПО «УВЗ» по Салдинскому тракту, бригада 11, уч. 175).

При проведении согласования местоположения границ при себе необходимо иметь документ, удостоверяющий личность, а также документы, о правах на земельный участок (часть 12 статьи 39, часть 2 статьи 40 Федерального закона от 24 июля 2007 г. № 221-ФЗ «О кадастровой деятельности»).

Извещение о проведении собрания о согласовании местоположения границ земельного участка Кадастровым инженером Чесноковой Татьяной Александровной (622016, Свердловская область, г. Нижний Тагил, ул. Ермака, 44а, t.chesna@mail.ru, телефон 8-922-133-87-78, № 26262) выполняются кадастровые работы в отношении земельного участка с кадастровым № 66:56:0401005:232, расположенного: обл. Свердловская, г. Нижний Тагил, СК № 3 ПО «УВЗ» по Салдинскому тракту, бригада 15, уч. 233.

Заказчиком кадастровых работ является Анкудинов Валерий Владимирович (Свердловская область, г. Нижний Тагил, ул. Молодежная, 24А-45, тел. 8-922-609-65-20).

Собрание по поводу согласования местоположения границ состоится по адресу: г. Нижний Тагил, ул. Ермака, 44а, кабинет № 4, 19 января 2018 г., в 10 часов 00 минут.

С проектом межевого плана земельного участка можно ознакомиться по адресу: г. Нижний Тагил, ул. Ермака, 44а, кабинет № 4.

Требования о проведении согласования местоположения границ земельных участков на местности принимаются с 20 декабря 2017 г. по 9 января 2018 г., обоснованные возражения о местоположении границ земельных участков после ознакомления с проектом межевого плана принимаются с 20 декабря 2017 г. по 17 января 2018 г. по адресу: г. Нижний Тагил, ул. Ермака, 44а, кабинет № 4.

Смежные земельные участки, с правообладателями которых требуется согласовать местоположение границ: кадастровый номер 66:56:0401005:233 (адрес: обл. Свердловская, г. Нижний Тагил, СК № 3 ПО «УВЗ» по Салдинскому тракту, бригада 15, уч. 234); кадастровый номер 66:56:0401005:230 (адрес: обл. Свердловская, г. Нижний Тагил, СК № 3 ПО «УВЗ» по Салдинскому тракту, бригада 15, уч. 231).

При проведении согласования местоположения границ при себе необходимо иметь документ, удостоверяющий личность, а также документы, о правах на земельный участок (часть 12 статьи 39, часть 2 статьи 40 Федерального закона от 24 июля 2007 г. № 221-ФЗ «О кадастровой деятельности»).

Извещение о проведении собрания о согласовании местоположения границы земельного участка Кадастровым инженером Смирновым Денисом Эдуардовичем (622042, Свердловская область, город Нижний Тагил, ул. Восточная, д. 7/2, кв. 3, den.vlastelin@mail.ru, тел. 8-912-260-30-16, № 32182) выполняются кадастровые работы в отношении земельного участка с кадастровым номером 66:19:1905004:69, Свердловская область, р-н Пригородный, кол. сад № 10 П.О. Уралагрозавод, участок № 68, станция «Монзино», 375 км.

Заказчиком кадастровых работ является Иванова В. Г. (622001, Свердловская область, г. Нижний Тагил, ул. Газетная, д. 15, кв. 5; тел. 8-922-615-01-65).

Собрание по поводу согласования местоположения границ состоится по адресу: Свердловская область, г. Нижний Тагил, проспект Мира, д. 26 (офисное помещение «Кадастр Плюс», вход со двора) 23 января 2018 г., в 11 часов 00 минут.

С проектом межевого плана земельного участка можно ознакомиться по адресу: Свердловская область, г. Нижний Тагил, проспект Мира, д. 26 (офисное помещение «Кадастр Плюс», вход со двора).

Требования о проведении согласования местоположения границ земельных участков на местности принимаются с 20 декабря 2017 г. по 16 января 2018 г.

Обоснованные возражения о местоположении границ земельных участков после ознакомления с проектом межевого плана принимаются с 20 декабря 2017 г. по 16 января 2018 г. по адресу: Свердловская область, г. Нижний Тагил, проспект Мира, д. 26 (офисное помещение «Кадастр Плюс», вход со двора).

Смежный земельный участок, в отношении местоположения границ которого проводится согласование: 66:19:1905004:68, обл. Свердловская, р-н Пригородный, к.с. № 10 П/О Уралагрозавод, уч. № 67, ст. Монзино.

При проведении согласования местоположения границ при себе необходимо иметь документ, удостоверяющий личность, а также документы о правах на земельный участок (часть 12 статьи 39, часть 2 статьи 40 Федерального закона от 24 июля 2007 г. № 221-ФЗ «О кадастровой деятельности»).



УЧРЕДИТЕЛИ: Администрация города Нижний Тагил, 622034, Свердловская область, г. Нижний Тагил, ул. Пархоменко, 1а; МАУ «Нижнетагильская информационная компания «Тагил-пресс» (пр. Ленина, 11) Газета зарегистрирована управлением Федеральной службы по надзору за соблюдением законодательства в сфере массовых коммуникаций и охране культурного наследия по УРФО Регистр. свидетельство ПИ № ФС11-1302

ИЗДАТЕЛЬ: МАУ «Нижнетагильская информационная компания «Тагил-пресс». 622001, г. Нижний Тагил, пр. Ленина, 11. ДИРЕКТОР – ГЛАВНЫЙ РЕДАКТОР Сергей Леонардович ЛОШКИН (тел. (3435) 41-49-85) ОТВЕТСТВЕННЫЙ РЕДАКТОР Владимир Олегович ТРОШИН (тел. (3435) 23-00-34) АДРЕС РЕДАКЦИИ: 622001, г. Нижний Тагил, пр. Ленина, 11.

Выходит по средам, четвергам и пятницам. Номер набран и сверстан в компьютерном центре МАУ «Нижнетагильская информационная компания «Тагил-пресс». Отпечатан в ООО «Типография Нижнетагильская». Адрес: 622001, Свердловская область, г. Нижний Тагил, ул. Газетная, 81. 3. 3851. Т. 56. Объем 9 п. л. Цена свободная. Время подписания в печать по графику – 19.30, фактически – 21.15.

Использование материалов, опубликованных в газете, только по согласованию с редакцией. Ссылка на газету обязательна. Ответственность за публикуемые объявления несут рекламодатели. Рекламуемые товары и услуги подлежат обязательной сертификации и лицензированию. Материалы со словом «Реклама» публикуются на коммерческой основе (на правах рекламы). Подписной индекс 2109